
Projecte d'obres de millora del Carrer Girona Fase I (Maià de Montcal)



Localització	Carrer Girona (Nucli urbà) 17851 Maià de Montcal (Garrotxa)
Promotor	Ajuntament de Maià de Montcal
Data:	Modificació de desembre 2021

Índex

I MEMÒRIA FASE I i ANNEXES

1. Antecedents
2. Informació sobre l'estat actual del terreny, topogràfic i serveis urbanístics existents
3. Característiques urbanístiques
4. Proposta sobre la solució adoptada
 - 4.1. Enderrocs i serveis urbanístics afectats
 - 4.2. Moviment de terres i geotècnia
 - 4.3. Vialitat, afermat i pavimentació
 - 4.4. Xarxes de serveis
5. Varis (mobiliari urbà, marquesines, contenidors escombraries, etc).
6. Semaforització
7. Obres de fàbrica i drenatge
8. Enjardinament i reg viari
9. Connexions exteriors i desplaçament serveis existents
10. Expropiacions i ocupacions temporals
11. Normativa vigent aplicable al projecte
12. Termini d'execució de les obres
13. Classificació del contractista
14. Revisió de preus
15. Seguretat i Salut
16. Medi Ambient
17. Fases del Projecte
18. Pressupost general de l'obra (Fase I)
 - 18.1. Pressupost de contracta
 - 18.2. Pressupost per al coneixement de l'Administració
19. Documents que integren el Projecte
 - Annex 1. Adaptació planejament
 - Annex 2. Estudi geotècnic
 - Annex 3. Estudi d'inundabilitat
 - Annex 4. Càlculs de traçat
 - Annex 5. Pavimentació
 - Annex 6. Xarxa d'aigua potable
 - Annex 7. Xarxa de clavegueram

Annex 8. Xarxa elèctrica

Annex 9. Xarxa d'enllumenat públic

Annex 10. Xarxa de telecomunicacions

Annex 11. Senyalització i semaforització

Annex 12. Xarxa de reg viari i dels espais lliures públics

Annex 13. Obres de fàbrica i obres de drenatge

Annex 14. Coordinació de serveis

Annex 15. Programació d'obra

Annex 16. Estudi de trànsit

Annex 17. Estudi de gestió de residus

Annex 18. Expropiacions, servituds i ocupacions temporals

Annex 19. Estudi de seguretat i salut

Annex 20. Justificació i descomposició de preus

Annex 21. Informes

II DOCUMENTACIÓ GRÀFICA

III PLEC DE PRESCRIPCIONS TÈCNiques

1. Prescripcions tècniques generals
2. Prescripcions tècniques particulars

IV PRESSUPOST

1. Amidaments
2. Quadre de preus nº1
3. Pressupost
4. Resum del pressupost
5. Pressupost per contracte

I. Memòria Fase I i Annexes



Localització	Carrer Girona (Nucli urbà) 17851 Maià de Montcal (Garrotxa)
Promotor	Ajuntament de Maià de Montcal
Data:	Modificació de desembre 2021

Índex

1. Antecedents

2. Informació sobre l'estat actual del terreny, topogràfic i serveis urbanístics existents

3. Característiques urbanístiques

4. Proposta sobre la solució adoptada

4.1. Enderrocs i serveis urbanístics afectats

4.2. Moviment de terres i geotècnia

4.3. Vialitat, afermat i pavimentació

4.4. Xarxes de serveis

4.4.1. Clavegueram

4.4.2. Aigua potable

4.4.3. Subministrament elèctric

4.4.4. Enllumenat públic

4.4.5. Telecomunicacions

5. Varis (mobiliari urbà, marquesines, contenidors escombraries, etc).

6. Semaforització

7. Obres de fàbrica i drenatge

8. Enjardinament i reg viari

9. Connexions exteriors i desplaçament serveis existents

10. Expropiacions i ocupacions temporals

11. Normativa vigent aplicable al projecte

12. Termini d'execució de les obres

13. Classificació del contractista

14. Revisió de preus

15. Seguretat i Salut

16. Medi Ambient

17. Fases del Projecte

18. Pressupost general de l'obra (Fase I)

18.1. Pressupost de contracta

18.2. Pressupost per al coneixement de l'Administració

19. Documents que integren el Projecte

Annex 1. Adaptació planejament

Annex 2. Estudi geotècnic

Annex 3. Estudi d'inundabilitat

Annex 4. Càlculs de traçat

Annex 5. Pavimentació

Annex 6. Xarxa d'aigua potable

Annex 7. Xarxa de clavegueram

Annex 8. Xarxa elèctrica

Annex 9. Xarxa d'enllumenat públic

Annex 10. Xarxa de telecomunicacions

Annex 11. Senyalització i semaforització

Annex 12. Xarxa de reg viari i dels espais lliures públics

Annex 13. Obres de fàbrica i obres de drenatge

Annex 14. Coordinació de serveis

Annex 15. Programació d'obra

Annex 16. Estudi de trànsit

Annex 17. Estudi de gestió de residus

Annex 18. Expropiacions, servituds i ocupacions temporals

Annex 19. Estudi de seguretat i salut

Annex 20. Justificació i descomposició de preus

Annex 21. Informes

1. Antecedents

La memòria descriu les obres a realitzar a l'àmbit del carrer Girona al seu pas pel nucli urbà de Maià de Montcal.

El carrer té una superfície 6988 m² i una longitud de 542 m. Té un lleuger pendent descendent des de nord-oest a sud-est de forma que el punt més baix està situat a cota 204,69 m, coincidint amb l'entrada al nucli urbà.

El punt més alt està situat a cota 222,52 m., en l'extrem nord-oest de l'àmbit.

L'àmbit del carrer es divideix en dues parts, de les que la primera (Fase I), situada a la part alta del carrer, és la que es valora en el present document.

2. Informació sobre l'estat actual del terreny, topogràfic i serveis urbanístics existents

Actualment el carrer Girona correspon a la traça de la carretera GI 5235, amb l'encintat de la calçada de la carretera.

El carrer té executades les xarxes de sanejament de residuals i aigua de forma soterrada, les aigües pluvials recorren a cel obert amb cunetes als laterals de l'aglomerat.

La xarxa de subministre elèctric i de telefonia es produeix de forma aèria.

No es disposa de servei de gas.

Els usos de les finques a les que dona accés el vial són de forma general residencial.

3. Característiques urbanístiques

Es tracta d'un sòl classificat com a urbà qualificat com a vialitat.

4. Proposta sobre la solució adoptada

La descripció de la solució adoptada per l'execució d'aquest projecte, així com la seva justificació, queda definida als apartats següents:

4.1. Enderrocs i serveis urbanístics afectats

El projecte contempla l'enderroc i/o demolició de totes aquelles preexistències que no es puguin adequar als nous usos del sector, a més d'aquells necessaris per tal de realitzar les connexions entre la xarxa viària existent i la nova, i per la interconnexió dels serveis del carrer amb els preexistents.

4.2. Moviment de terres i geotècnia

En primer lloc es realitzarà l'esbrossada del terreny i l'excavació de la capa vegetal, i es transportaran a l'abocador o zona d'acopi els productes que resultin d'aquestes operacions. Es preveu un rebaix de 60 cm a les zones fora de la carretera actual.

Tot seguit es realitzaran els desmunt i terraplens i simultàniament es podran compensar terres a judici de la direcció d'obres, a la vista dels resultats dels assaigs efectuats.

Es preveu una esplanació d'un sobreample a cada banda de vial amb una amplada determinada pel nou traçat del carrer, que en el cas de desmunt quedarà com a cuneta.

Les condicions que han de complir els terraplens, la formació d'esplanada, l'excavació de rases; així com el sistema d'execució i la resta de característiques, s'indiquen convenientment als plànols de traçat. Les coordenades són UTM

4.3. Vialitat, afermat i pavimentació

L'amplada tipus del vial és constant de 12 m excepte al tram en que conflueix amb el carrer de Sant Vicenç on l'amplada es va ampliant seguint amb les façanes existents creant un espai públic que funcionarà com una plaça.

El Carrer Girona amb una secció tipus de 12 metres, està format per una vorera al cantó est de 2,35 m, 6 metres de calçada i 3,65 metres de vorera al cantó oest (1,5 metres de franja tova amb arbrat i 2,15m de calçada)

Els nous paviments s'han projectat d'acord amb les taules d'Alabern-Guilemany i seccions estructurals de fermes a nous sectors urbans de l'INCASOL, tenint en compte la reglamentació del Ministerio de Fomento i les característiques del terreny segons l'estudi geotècnic per un pas de vehicles pesant diaris entre 50 – 270 .

Calçada: (secció 3AB1): Asfalt de rodadura tipus S12 de 6 cm de gruix, asfalt intermedi tipus D20 de 6 cm de gruix, base de tot-ú artificial de 20 cm i subbase de tot-ú artificial de 20 cm. i una capa d'esplanada millorada formada per sòls seleccionats de 75 cm.

Voreres: Base amb tot-u artificials (existent en part i altre a completar o executar de nou), compactades al 98% PM, en un gruix promig de 25 cm, paviment de formigó de 15 cm. armat amb mallat, acabat amb pols de quars amb frataccat mecànic. Es proposen talls de disc ubicats segons indicacions de la D.F

Entre els espais de vorera i calçada es preveu una banda de 1,5 m. d'ample acabada amb terra vegetal, on s'emplacen els arbres i d'altres elements de mobiliari urbà.

En els punts on s'emplacen els passos de vianants es resol amb paviment de llambordes en la vorera i adoquins en la calçada per diferenciar-los del paviment de la calçada

Els guals es resolen amb adoquins en l'espai de sauló.

4.4. Xarxes de serveis

4.4.1. Clavegueram

La xarxa projectada és separativa aprofitant i reparant la canalització existent de residuals de tubs de formigó i proposant una nova canalització de pluvials amb conductes de polietilè.

Les aigües pluvials seran canalitzades fins al punt més baix del carrer i a partir d'aquí serà canalitzat fins a la riera. Les residuals, es connectaran a fins al punt més baix de l'àmbit on es connectaran a la xarxa existent de clavegueram municipal.

4.4.2. Aigua potable

La xarxa projectada s'ha dut a terme atenent els criteris següents:

- Acords amb la companyia Prodaisa.
- La magnitud de la demanda, pel que fa a les parcel·les de caràcter residencial, els equipaments i zones verdes.
- Preveure el dimensionat i pressió de la xarxa per possibilitar la seva ampliació per a l'abastament del sector.
- Evitar que les operacions de reparació en algun punt de la xarxa afectin un nombre important de parcel·les.
- Assegurar una pressió mínima d'1 atmosfera de subministrament per a les boques d'incendis, tipus 100, amb un cabals de 16,7 l/seg.

S'ha definit la xarxa de distribució interior mitjançant canonada de polietilè de 10Atm. de pressió nominal.

La disposició de les vàlvules de seccionament en els diversos nusos, segons es grafia als plànols, garanteix l'aïllament individual de les diferents canonades de distribució pel carrer, assegurant l'abastament de la resta del municipi a través de la xarxa.

S'han dipositat boques d'incendi tipus 100 i boques de reg tipus 45. La seva ubicació i nombre s'especifica als plànols de projecte.

Es connectarà a la xarxa existent de polietilè de mida del diàmetre 200 cm.

4.4.3. Subministrament elèctric

És previst la substitució de la xarxa aèria per una xarxa soterrada al pas pel carrer Girona. Les xarxes de tensió mitjana i baixa tensió, han estat projectades segons el Reglament Elèctric de BT i normes tècniques particulars de la companyia subministradora, AGRI ENERGIA.

La xarxa serà soterrada amb conductor protegit d'acord amb normativa de la companyia de 3x240+1x150 mm².

Es preveu la col·locació dels armaris de connexions dobles d'acord amb l'estudi de companyia.

No és previst un augment de potència per aquest carrer, i no es preveu la col·locació de cap nou centre de transformació.

Un cop posades en funcionament la nova xarxa i les connexions existents es desmuntarà la xarxa existent de BT.

4.4.4. Enllumenat públic

S'instal·larà 1 quadre de comandament que controlarà la nova xarxa d'enllumenat del carrer.

Del centres de comandament surten les línies de distribució, les quals tenen diverses ramificacions (vegeu plànol i annex de càlculs).

La canalització de tota la xarxa anirà soterrada per la vorera (excepte els encreuaments de calçada). Es tracta de una línia amb conductors de coure de 4x16mm², 4x10mm² i 4x6mm² que assegura una caiguda de tensió d'acord amb normativa inferior al 3%.

Es defineix sistema de reducció de flux en capçalera.

Els punts de llum estan formats per columnes de 8m d'alçària amb llumeneres LED situades a 8m i 5,5m d'alçària.

4.4.5. Telecomunicacions

Es previst la substitució de la xarxa aèria de telefonia per una xarxa soterrada al pas pel carrer Girona. La xarxa ha estat projectada segons indicacions de la companyia propietària de les línies actuals, TELEFONICA S.A.

5. Varis (mobiliari urbà, marquesines, contenidors escombraries, etc).

Es col·locaran contenidors d'escombraries el mateix nombre que els existents actualment, col·locats en la nova ubicació especificada a la documentació gràfica.

Les papereres i bancs i altre mobiliari urbà es col·locaran seguint la documentació gràfica, on també s'indica el model escollit.

Es preveu la col·locació d'una parada de bus amb marquesina segons model facilitat pel departament de Territori i Sostenibilitat de la Generalitat de Catalunya.

6. Semaforització

Seguint les indicacions de l'ajuntament, no es preveu cap tipus de semaforització.

7. Obres de fàbrica i drenatge

No es preveu cap tipus d'obra de fàbrica o drenatge.

8. Enjardinament i reg viari

El projecte inclou en la seva redacció a l'annex corresponent (12) l'arbrat del carrer, i dels parterres. Tilers i Magnòlies.

El projecte preveu el reg automàtic de l'arbrat mitjançant un sistema de reg per goteig.

9. Connexions exteriors i desplaçament serveis existents

Als plànols corresponents es troben indicades les connexions exteriors al sector de les xarxes relacionades a continuació:

- Xarxa de pluvials: Les aigües pluvials seran canalitzades fins al punt més baix de l'àmbit i a partir d'aquí serà canalitzat a través d'un canal fins a la riera Maià.
- Xarxa de residuals: les residuals, es connectaran a fins al punt més baix de l'àmbit a la xarxa existent.
- Xarxa d'aigua: La connexió es preveu a tub general de subministre polietilè de mida del diàmetre 200 cm.
- Xarxa de MT: No es preveu cap actuació a la xarxa de MT, que no transcorre per dins de l'àmbit d'actuació del projecte
- Xarxa de BT: es connectaran al centre transformador de MT existent tal i com s'especifica al plànol 24.
- Xarxa de telecomunicacions La connexió de telefonia es preveu a la xarxa general aèria existent al Camí antic de Maià on es preveu la conversió aeri-soterrat.
- Xarxa de gas: Es deixaran previstes dos arquetes de connexió del tub projectat al principi i final del carrer en previsió d'una futura xarxa municipal.

10. Expropiacions i ocupacions temporals

No es preveu cap expropiació. Les zones d'acopi es preveuen situar en la parcel·la propietat de l'ajuntament ubicada al costat del parc infantil.

11. Normativa vigent aplicable al projecte

La redacció del projecte d'urbanització ha tingut en compte, a més de les que figuren al Plec de prescripcions tècniques, les disposicions i normes aconsellables per a obres d'urbanització que es relacionen a continuació:

- "Normas para la redacción de Proyectos de Abastecimientos de Agua y Saneamiento de Poblaciones" (MOPU)
- "Secciones estructurales de pavimentos urbanos en sectores de nova construcció" (1990)
- "Recomendaciones para la redacción de Proyectos de Saneamiento de la Comarca" (C.M. de Barcelona y otros municipios)

12. Termini d'execució de les obres

La durada de les obres serà de 10 mesos, i dependrà de les unitats d'obra, els rendiments per l'execució d'aquestes unitats i els imprevistos que per causes diverses (climatologia, etc.) es puguin presentar.

13. Classificació del contractista

Les classificacions dels contractistes hauran de ser les següents:

Grup A subgrup 2 categoria A

Grup E subgrup 1 categoria A

Grup I subgrup 1 categoria A

14. Revisió de preus

No hi ha revisió de preus.

15. Seguretat i Salut

El projecte incorpora a l'annex número 20 Estudi de seguretat i salut, necessari per dur a bon fi l'execució de les obres d'urbanització i complir amb la llei. En aquest estudi s'especifiquen i descriuen les mesures de seguretat i salut que s'han de prendre en la realització de les obres, amb caràcter general i particular.

16. Medi Ambient

Vegeu annex núm. 20 Informes.

17. Fases del Projecte

Com s'ha exposat en l'apartat d'antecedents atès el volum d'obra que representa l'execució de tota la traça del carrer, es planteja l'execució en dos parts, referint-se la present memòria la que va des de un terç de l'àmbit del carrer fins el carrer Sant Vicenç (Fase I) Veure documentació gràfica.

18. Pressupost general de l'obra (Fase I)

18.1. Pressupost de contracta

El pressupost d'execució material ascendeix a la quantitat de 188.167,61 € el qual incrementat amb el 13% de despeses generals i el 6% de benefici industrial dona un pressupost per a contracta de 223.919,46€ que amb el 21% d'IVA dona un pressupost global per a contracta de 270.942,54 € (sis cents noranta vuit mil sis cents vuitanta tres euros i quaranta vuit cèntims)

18.2. Pressupost per al coneixement de l'Administració

El pressupost per al coneixement de l'administració ascendeix a la quantitat de 270.942,54 €

19. Documents que integren el Projecte

El present projecte està format pels següents documents:

- Document I. Memòria i annexes
- Document II. Plànols
- Document III. Plec de prescripcions

- Document IV. Pressupost

Barcelona, Octubre de 2021

A112 arquitectes SLP

Annex 1. Adaptació planejament

1. Annex d'adaptació al planejament

1.1 Situació i àmbit de l'actuació

El projecte d'urbanització que es presenta s'ajusta a l'àmbit definit per l'ajuntament per urbanitzar el Carrer Girona al pas pel nucli urbà de Maià de Montcal.


El carrer té una superfície 6988 m2 i una longitud de 542 m. Té un lleuger pendent descendent des de nord-oest a sud-est de forma que el punt més baix està situat a cota 204,69 m, coincidint amb l'entrada al nucli urbà.

El punt més alt està situat a cota 222,52 m., en l'extrem nord-oest de l'àmbit.

1.2 Descripció

La redacció d'aquest projecte d'urbanització és simultània a la redacció del POUM, és per això que es fan servir els límits de la vialitat i el traçat que s'indica al nou POUM, que s'ha fet sobre una cartografia actualitzada.

Aquest vial està dins de l'àmbit del sòl urbà del municipi.

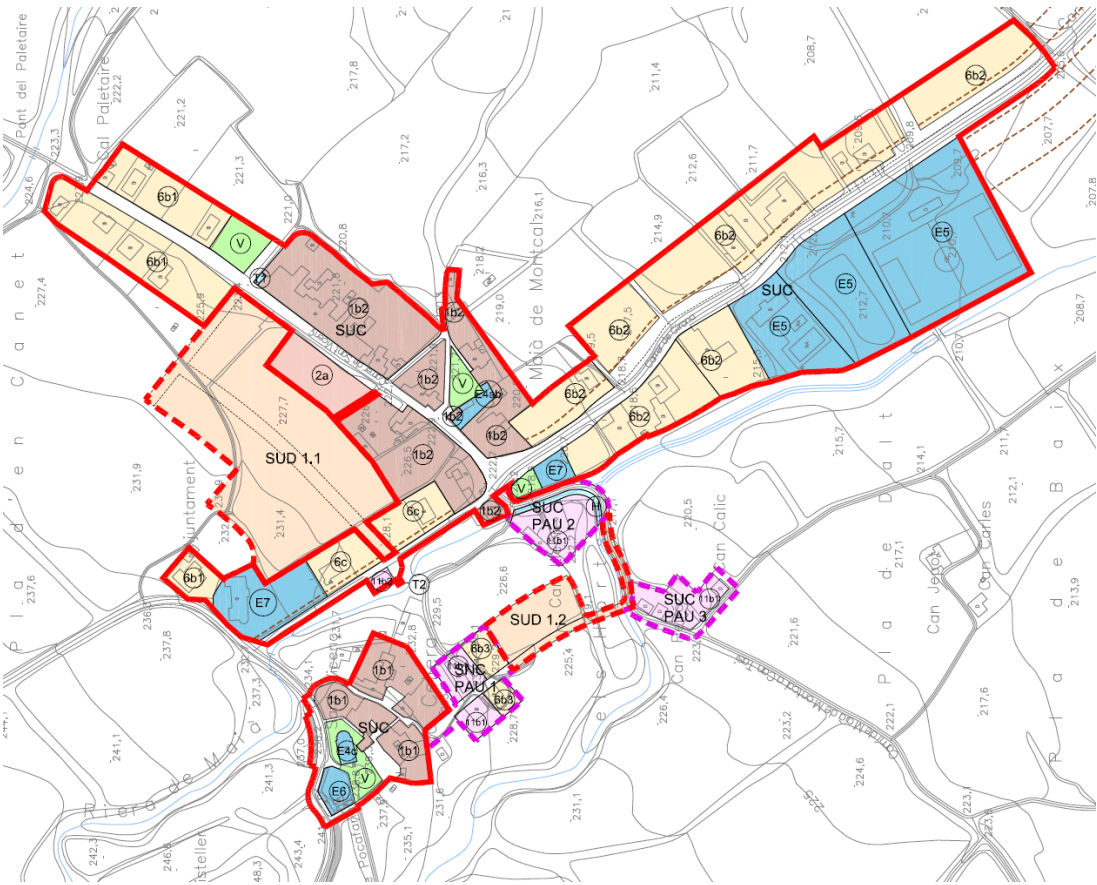

S'han previst els accessos a les finques que el planejament vigent classifica com equipaments i que preveu que siguin zones d'aparcament.

1.2.1 Diferències entre planejament i projecte d'urbanització

No es produeix cap diferència entre el planejament i el projecte de les obres de millora.

Annex 2. Estudi geotècnic

No es preveu la realització d'un estudi geotècnic, degut a que el projecte planteja la substitució dels paviments actuals sobre una base ja consolidada amb les mateixes sol·licituds de càrrega que les proposades. En tot cas es prendran les mesures oportunes per tal de que la base tingui la resistència adequada i pugui absorbir les possibles deficiències del terreny allà on sigui necessari.

Annex 3. Estudi d'inundabilitat

No es preveu la realització d'un estudi d'inundabilitat.

Annex 4. Càlculs de traçat

1. ALINEACIONS I RASANTS

Per al càlcul d'alineacions hem partit de les definides en el planejament aprovat, que regula l'actuació.

Els càlculs de rasant han estat realitzats seguint la *Instrucció de Carreteras* norma 3.1-IC del Ministerio de Fomento,

Per al càlcul d'acords de rasant s'utilitzen les fórmules que consideren les condicions d'estètica, i que són les següents:

$$y = \frac{x^2}{2 Kv} ; \quad T = \frac{KvQ}{2 Kv} ; \quad d = \frac{KvQ^2}{2 Kv}$$

2 8


a les que:

- Kv = paràmetres de la paràbola en m.
- x,y = coordenades de la paràbola en m.
- T = longitud de la tangent en m.
- d = longitud de la bisectriu en m.
- Q = valor absolut de la diferència algebraica dels pendents en tant per u

2. TRAÇAT

S'inclouen llistes dels punts singulars (interaccions, tangències, etc.) de les alineacions en planta de tots els vials.


ACORD VERTICAL CONVEX

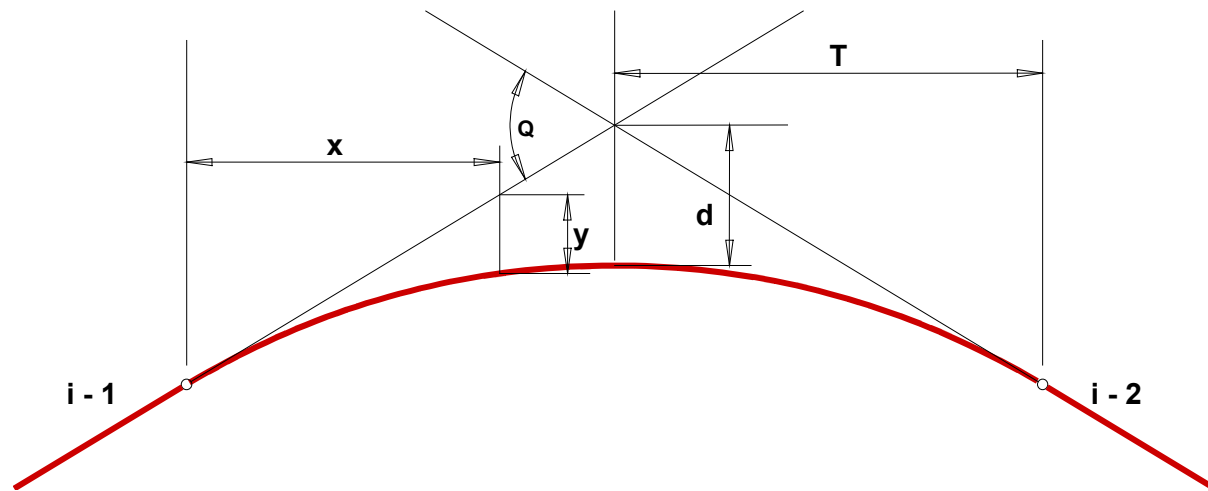

- Kv = paràmetres de la paràbola
- x, y = coordenades de la paràbola
- T = longitud de la tangent en m
- D = longitud de la bisectriu en m
- Q = valor absolut de la diferència algebraica dels pendents en tant per u
- i - 1, i - 2 = pendents d'entrada i de sortida

3. LLISTAT D'EIXOS

ACORD VERTICAL CONCAU

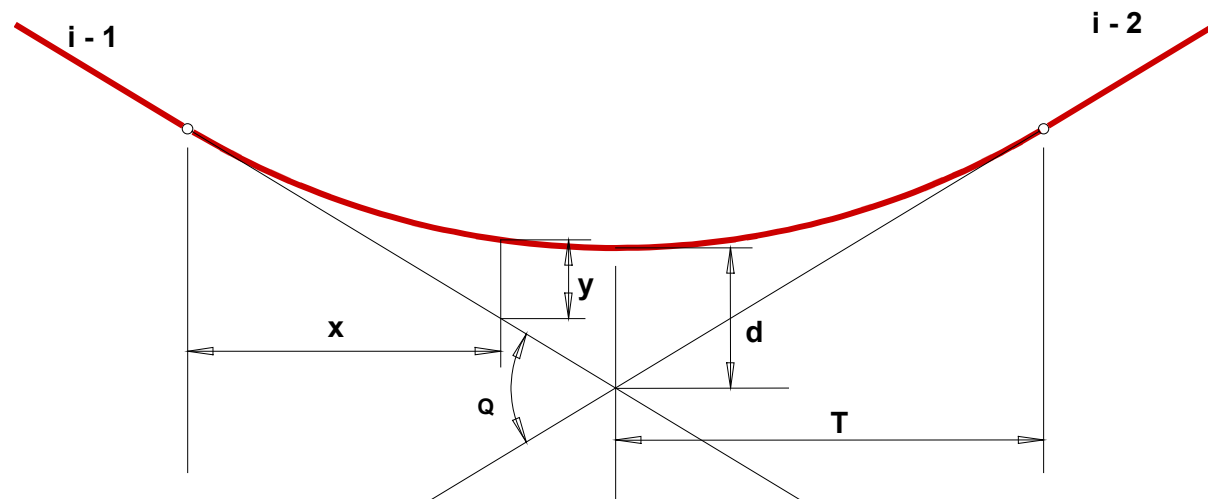

- Kv = paràmetres de la paràbola
- x, y = coordenades de la paràbola
- T = longitud de la tangent en m
- D = longitud de la bisectriu en m
- Q = valor absolut de la diferència algebraica dels pendents en tant per u
- i - 1, i - 2 = pendents d'entrada i de sortida

3.1 Carrer Girona

Nº	Tipo	Restricción 1	Restricción 2	Longitud	Orientación	P.K. inicial	P.K. final	Punto inicial	Punto final	Radio	Angulo de incremento	Orientación inicial	Orientación final	Flecha del arco	Tangente externa	Secante externa
1	Línea	Fijo	Dos puntos	21.009m	S046.424151E (gc)	0+00.00m	0+21.01m	(479007.6595m,4674604.6305m,0.0000m)	(479021.6576m,4674588.9644m,0.0000m)							
2	Curva	Libre	Radio	28.061m		0+21.01m	0+49.07m	(479021.6576m,4674588.9644m,0.0000m)	(479038.8278m,4674566.7986m,0.0000m)	200.000m	008.9322 (gc)	S046.424151E (gc)	S037.492000E (gc)	0.492	14.054m	0.493m
3	Línea	Fijo	Dos puntos	44.332m	S037.492000E (gc)	0+49.07m	0+93.40m	(479038.8278m,4674566.7986m,0.0000m)	(479063.4529m,4674529.9346m,0.0000m)							
4	Curva	Fijo	Tres puntos	13.036m		0+93.40m	1+06.44m	(479063.4529m,4674529.9346m,0.0000m)	(479071.9610m,4674520.1091m,0.0000m)	48.860m	016.9852 (gc)	S036.940951E (gc)	S053.926110E (gc)	0.434	6.557m	0.438m
5	Curva	Fijo	Tres puntos	15.085m		1+06.44m	1+21.52m	(479071.9610m,4674520.1091m,0.0000m)	(479081.8195m,4674508.7498m,0.0000m)	57.015m	016.8434 (gc)	S053.926110E (gc)	S037.082694E (gc)	0.498	7.587m	0.503m
6	Curva	Fijo	Tres puntos	30.685m		1+21.52m	1+52.21m	(479081.8195m,4674508.7498m,0.0000m)	(479101.7357m,4674485.5127m,0.0000m)	121.669m	016.0558 (gc)	S037.082694E (gc)	S053.138482E (gc)	0.966	15.425m	0.974m
7	Curva	Fijo	Tres puntos	37.276m		1+52.21m	1+89.48m	(479101.7357m,4674485.5127m,0.0000m)	(479131.5978m,4674463.2984m,0.0000m)	193.115m	012.2885 (gc)	S053.138482E (gc)	S065.426939E (gc)	0.899	18.696m	0.903m
8	Curva	Fijo	Tres puntos	11.873m		1+89.48m	2+01.36m	(479131.5978m,4674463.2984m,0.0000m)	(479139.8627m,4674454.9441m,0.0000m)	23.966m	031.5383 (gc)	S065.426939E (gc)	S033.888665E (gc)	0.731	6.061m	0.755m
9	Línea	Fijo	Dos puntos	54.703m	S033.888665E (gc)	2+01.36m	2+56.06m	(479139.8627m,4674454.9441m,0.0000m)	(479167.6266m,4674407.8100m,0.0000m)							
10	Curva	Fijo	Tres puntos	43.200m		2+56.06m	2+99.26m	(479167.6266m,4674407.8100m,0.0000m)	(479196.6982m,4674376.2818m,0.0000m)	103.337m	026.6137 (gc)	S034.113851E (gc)	S060.727520E (gc)	2.249	21.920m	2.299m
11	Curva	Fijo	Tres puntos	16.394m		2+99.26m	3+15.65m	(479196.6982m,4674376.2818m,0.0000m)	(479208.0873m,4674364.6138m,0.0000m)	45.387m	022.9952 (gc)	S060.727520E (gc)	S037.732340E (gc)	0.738	8.287m	0.750m
12	Línea	Fijo	Dos puntos	204.156m	S037.732340E (gc)	3+15.65m	5+19.81m	(479208.0873m,4674364.6138m,0.0000m)	(479322.1291m,4674195.2792m,0.0000m)							
13	Curva	Fijo	Tres puntos	22.811m		5+19.81m	5+42.62m	(479322.1291m,4674195.2792m,0.0000m)	(479337.3091m,4674178.3500m,0.0000m)	82.483m	017.6059 (gc)	S037.732340E (gc)	S055.338228E (gc)	0.787	11.479m	0.795m

Annex 5. Pavimentació

Secció estructural del paviment

Ateses les característiques del sector a urbanitzar, tant per la categoria del trànsit que haurà de suportar (V4) com del tipus de terreny que farà d'esplanada (E1), les seccions estructurals de ferms previstes al projecte són les següents:

- Carrer Girona. (secció 3AB1): Asfalt de rodadura tipus S12 de 6 cm de gruix, asfalt intermedi tipus D20 de 6 cm de gruix, base de tot-ú artificial de 20 cm i subbase de tot-ú artificial de 20 cm. i una capa d'esplanada millorada formada per sòls seleccionats de 75 cm).

Els paviment previstos a les voreres són:

- Carrer Girona: Voreres de formigó amb juntes segons documentació gràfica, disposades sobre una capa de subbase de tot-ú natural o artificial de 15 cm de gruix.

SECCIONS ESTRUCTURALS DE FERMS A NOUS SECTORS URBANS

Definició funcional de la via urbana	Tipus esplanada	Vehicles pesants diaris V > 270		Vehicles pesants diaris 270 > V > 50		Vehicles pesants diaris 50 > V > 15		Vehicles pesants diaris 15 > V > 5		Vials mixtos de vianants i trànsit rodat						
		V1	V2	V3	V4	V5										
F Paviment de formigó S'ha considerat HP-40 En el cas de considerar HP-35, cal incrementar en 2 cm el gruix del paviment	E1	1FC1 F 25 C 15 S 20	1FF1 F 20 F 15 S 20	2FC1 F 22 C 15 S 20	2FB1 F 23 B 20 S 25	2FF1 F 16 F 15 S 20	3FS1 F 20 S 20	4FS1 F 18 S 20	5FS1 F 16 S 15							
	E2	1FC2 F 25 C 15 S 15	1FF2 F 20 F 15 S 15	2FC2 F 22 C 15 S 15	2FB2 F 23 B 20 S 20	2FF2 F 16 F 15 S 15	3FS2 F 20 S 15	4FS2 F 18 S 15	5FS2 F 16 S 10							
	E3	1FC3 F 25 C 15	1FF3 F 20 F 15	2FC3 F 22 C 15	2FB3 F 23 B 20	2FF3 F 16 F 15	3FS3 F 20	4FS3 F 18	5FS3 F 16							
A Paviment asfàltic	E1			2AC1 Ar 6 Ai 6 C 18 S 20	2AB1 Ar 6 Ai 6 B 20 S 25	2AF1 Ar 6 F 20 S 25	2AA1 Ar 6 Ai 6 Ab 13 S 25	3AC1 Ar 6 Ai 6 C 18 S 20	3AB1 Ar 6 Ai 6 B 20 S 20	3AF1 Ar 6 F 16 S 20	3AA1 Ar 6 Ai 10 S 20	4AC1 Ar 6 Ai 16 C 16 S 20	4AB1 Ar 6 Ai 20 B 20 S 20	4AA1 Ar 6 Ai 6 S 20	5AB1 Ar 6 Ai 6 B 20	
	E2	1AC2 Ar 6 Ai 9 C 22 S 20	1AF2 Ar 6 Ai 6 F 22 S 20	1AA2 Ar 6 Ai 6 Ab 13 S 20	2AC2 Ar 6 Ai 6 C 18 S 15	2AB2 Ar 6 Ai 6 B 20 S 15	2AF2 Ar 6 F 20 S 15	2AA2 Ar 6 Ai 6 Ab 10 S 20	3AC2 Ar 6 Ai 6 C 18 S 15	3AB2 Ar 6 Ai 6 B 20 S 15	3AF2 Ar 6 F 16 S 15	3AA2 Ar 6 Ai 10 S 15	4AC2 Ar 6 Ai 16 C 16 S 15	4AB2 Ar 6 Ai 20 B 20 S 15	4AA2 Ar 6 Ai 6 S 15	5AB2 Ar 6 Ai 6 B 15
	E3	1AC3 Ar 6 Ai 9 C 22	1AF3 Ar 6 Ai 6 F 22	1AA3 Ar 6 Ai 6 Ab 16	2AC3 Ar 6 Ai 6 C 21	2AB3 Ar 6 Ai 6 B 23	2AF3 Ar 6 F 20 S 50	2AA3 Ar 6 Ai 6 Ab 13	3AC3 Ar 6 Ai 6 C 21	3AB3 Ar 6 Ai 6 B 25	3AF3 Ar 6 F 16	3AA3 Ar 6 Ai 13	4AC3 Ar 6 Ai 19 C 19	4AB3 Ar 6 Ai 25 B 25	4AA3 Ar 6 Ai 8	5AB3 Ar 6 Ai 6 B 10
P Paviment de peces de formigó	E1	1LLF1 LL 12+3 F 23 S 25	2LLF1 LL 12+3 F 19 S 25	2LLF1' LL 10+3 F 21 S 25	3LLB1 LL 10+3 B 20 S 25	3LLF1 LL 10+3 F 15 S 20	3LLF1' LL 8+3 F 10 S 20	4LLB1 LL 8+3 B 20 S 25	5LLS1 LL 6+3 S 20	5RF1 R 4+2 F 10 S 15	5PS1' P 6/8+3 S 20					
	E2	1LLF2 LL 12+3 F 23 S 20	2LLF2 LL 12+3 F 19 S 20	2LLF2' LL 10+3 F 21 S 20	3LLB2 LL 10+3 B 20 S 20	3LLF2 LL 10+3 F 15 S 15	3LLF2' LL 8+3 F 10 S 15	4LLB2 LL 8+3 B 20 S 15	5LLS2 LL 6+3 S 15	5RF2 R 4+2 F 10	5PS2' P 6/8+3 S 15					
	E3	1LLF3 LL 12+3 F 23	2LLF3' LL 12+3 F 19	2LLF3' LL 10+3 F 21	3LLB3 LL 10+3 B 25	3LLF3 LL 10+3 F 15	3LLF3' LL 8+3 F 10	4LLB3 LL 8+3 B 25	5LLS1 LL 6+3	5RF1 R 4+2 F 10	5PS1' P 6/8+3					

- Ar Asphalt - Rodadura
- F Formigó
- LL Llamborda
- Ab Base asfàltica
- S Subbase granular
- Ai Asphalt - Intermitja
- C Grava-ciment
- R Rajol hidràulic
- B Base granular
- P Altres

Annex 6. Xarxa d'aigua potable

La companyia d'aigua Prodaisa proposarà una xarxa d'abastament d'aigua per l'abastament d'aigua a l'àmbit les obres de millora. Aquesta proposta s'ha enviat a Sorea per la seva conformitat. S'adjunten mails de confirmat de la proposta del projecte.

En les zones verdes s'instal·larà xarxes de reg on es prioritzarà en els sistemes de reg eficients i estalviadors, i la minimització, en la mesura del possible, de les pèrdues en els sistemes de distribució.

Les dotacions utilitzades pel dimensionament de la xarxa son les següents:

Habitatges 200l/hab/dia

Comercials: 0,3l/s/ha

Zones verdes : 0,1l/s/ha

Equipaments: 0,3l/s/ha

S'ha considerat una mitjana de 3 habitants per habitatge.

Memòria de càlcul.

- Formulació
- Càlcul de dotacions
- Materials
- Paràmetres
- Límits de càlcul
- Coeficients de simultaneïtat i majoració
- Edició de trams
- Edició de nusos
- Edició d'elements: vàlvules i bombes
- Viscositat cinemàtica de l'aigua

Formulació d'instal.lacions hidràuliques

En cas d'instal.lacions hidràuliques, s'utilitza per resoldre el sistema d'equacions mallat o ramificat el mètode dels elements finits de forma discreta

Per resoldre cadascun dels segments de la instal.lació es calculen les caigudes d'altura piezomètrica, entre dos nusos connectats per un tram, mitjançant la fórmula de Darcy-Weisbach:

$$h_p = f \frac{8LQ^2}{\pi^2 gD^5}$$

El factor de fricció f és funció de:

- El nombre de Reynolds (Re), que representa la relació entre les forces d'inèrcia i les forces viscoses en la canonada. Quan les forces viscoses són predominants (Re amb valors baixos), el fluid discorre de forma laminar per la canonada. Quan les forces d'inèrcia predominen sobre les viscoses (Re gran), el fluid deixa de moure's de forma ordenada (laminarment) i passa a règim turbulent, del qual l'estudi en forma exacta és pràcticament impossible. Quan el règim és laminar, la importància de la rugositat és menor respecte a les pèrdues a causa del propi comportament viscos del fluid que en règim turbulent. Pel contrari, en règim turbulent, la influència de la rugositat és fa més evident.
- Rugositat (e / D) relativa que tradueix matemàticament les imperfeccions del tub.

Pel cas de l'aigua, els valors de transició entre els règims laminar i turbulent pel nombre de Reynolds, es troben entre 2000 i 4000, i es calculen com:

$$Re = \frac{vD}{\nu}$$

Sent:

· v la velocitat del fluid en la conducció (m/s).

- D el diàmetre interior d'aquesta (m).
- u la viscositat cinemàtica del fluid (m²/s).

Per a valors de Re sota el límit de turbulència, es recomana l'ús de la fórmula de Poiseuille per obtenir el factor de fricció:

$$f_f = \frac{64}{Re}$$

sent recomanable per règim turbulent l'ús de l'equació de Colebrook-White:

$$\frac{1}{\sqrt{f_t}} = -2 \log \left(\frac{\epsilon}{3,7D} + \frac{2,51}{Re \sqrt{f_t}} \right)$$

que s'ha d'iterar per poder arribar a un valor de f, a causa del caràcter implícit d'aquesta.

Com a paràmetres es suposa:

- Viscositat cinemàtica del fluid: 1.15e-6 m²/s
- N° de Reynolds de transició entre règim turbulent i règim laminar: 2500

Càlcul de dotacions

S'han fet servir les del quadre d'abastament

Materials per instal·lacions d'aigua

Una de les característiques que influeixen en el càlcul de conduccions hidràuliques és la rugositat del material utilitzat en la fabricació del tub. La rugositat absoluta forma part de la formulació, originant majors caigudes d'altura piezomètrica entre els extrems del tram quant major sigui el seu valor. Com a valors orientatius:

- PVC 0,0025 mm
- Fibrociment 0,0250 mm
- Fundició revestida 0,0300 mm
- Fundició no revestida 0,1500 mm
- Ferro galvanitzat 0,1500 mm
- Formigó armat 0,1000 mm
- Formigó llis 0,0250 mm

Paràmetres d'instal·lacions hidràuliques

Es poden modificar els paràmetres següents:

- N° de Reynolds de transició entre règim laminar i turbulent. Aquest valor es pren com a límit d'aplicació de la formulació. El seu valor acostuma a establir-se entre 2000 i 4000.
- Viscositat cinemàtica del fluid u en m²/s. Un m²/s equival a 10000 Stokes.

Aquests valors no s'han de modificar llevat d'alguns casos excepcionals i coneixent perfectament les seves implicacions.

Límits de càlcul en instal·lacions d'aigua

S'indiquen límits en la velocitat màxima i mínima de l'aigua en la conducció, que actuen en dos nivells:

- Com a avís en forma "Càlcul", indicant en quins trams la velocitat supera la velocitat màxima i en quins no arriba a la velocitat mínima.
- Com a límits de disseny en forma "Dimensionat", pel qual el programa redueix el funcionament correcte de la instal·lació a velocitats compreses entre la màxima i la mínima, sempre que sigui possible.

S'acostuma utilitzar com a límit inferior de velocitat 0,5 m/s, llevat que hi hagi una limitació de diàmetre mínim que no permeti el compliment d'aquesta velocitat en alguns trams, ja que sota 0,5 m/s es produeixen processos de sedimentació i estancament.

La velocitat màxima acostuma a estar compresa entre 1,5 i 2 m/s, per evitar fenòmens d'arrossegament i sorolls, així com grans pèrdues de càrrega.

Els límits de pressió mínima i màxima actuen de dos maneres diferents:

- En el càlcul, actuen com alarmes de sortida de rang de la pressió, indicant en colors si en un nus s'ha excedit la pressió màxima o s'ha quedat per sota de la pressió mínima
- A nivell de predimensionat, actuen com limitació de rang en la pressió dels nusos, de forma que el programa busqui la solució que permeti un major nombre de nusos en esmentat rang.

Coefficients de simultaneïtat i majoració en instal·lacions d'aigua

Existeix la possibilitat d'utilitzar dos coeficients en els càlculs:

- Coeficient de simultaneïtat, que permet, de forma general per tota l'obra i en totes les combinacions, aplicar un factor en tant per u als consums d'aigua per poder simular, per exemple, funcionaments en diferents moments del dia o canvis estacionals.
- Coeficient de majoració de longituds, que actua com a percentatge adicional sobre la longitud resistent dels trams, de forma que puguin simular-se pèrdues de càrrega a causa d'elements especials, com ara vàlvules, colzes, derivacions, ... Aquest valor s'estableix per defecte en un 20%.

Aquests coeficients són opcionals, i si no es volen considerar en el càlcul, s'ha d'utilitzar una simultaneïtat igual a 1 i un coeficient de majoració del 0%.

Edició de trams hidràulics

Els trams en instal·lacions hidràuliques tenen els següents paràmetres:

- Material del tram, que determina la sèrie de diàmetres disponibles per aquell tram, tant per la seva selecció manual com pel predimensionat. En aquest últim cas, el programa intentarà trobar un diàmetre que compleixi amb els requisits sense modificar el material del tram.
- Diàmetre del tram, que determina les principals característiques de càlcul del tram, com ara el seu diàmetre. En el predimensionat es modifica el diàmetre que millor s'ajusta a la xarxa actual, dins de les definides pel material seleccionat en el tram.
- Terreny del tram, es a dir, el terreny on s'excava la rasa per la qual discorre el tram. Aquest paràmetre no apareix si no s'han seleccionat terrenys per l'obra.
- Longitud del tram. El programa permet utilitzar la longitud del tram segons el dibuix introduït. En aquest cas, es calcula la longitud del tram en funció de les coordenades dels nusos del seus extrems (incloent la seva cota). En cas de desactivar la casella 'Utilitzar longitud calculada a partir del dibuix', sol·licitarà un valor de longitud amb el qual es calcularà aquell tram. Qualsevol longitud menor o igual a 0 serà ignorada i s'utilitzarà la longitud de dibuix. Aquesta opció permet introduir esquemes que no calguin ser dibuixats a grandària real.

Es poden editar trams amb consums distribuïts:

En casos especials pot ser de gran utilitat en el disseny simular els consums de la instal·lació com distribuïts linealment al llarg de un tram de canonada. Per això l'aportació s'ha de indicar en l/s per metre lineal de conducció.

Això dona una primera estimació en la resolució de instal·lacions amb consums similars subministrats al llarg d'un tram llarg de canonada. Dels resultats gràfics es poden comprovar a partir de quin punt no es compleixi els requeriments de pressió establerts per l'obra per desdoblar el tram en dos amb diàmetres més adequats.

Resolució de casos com els de reg per degoteig, poden ajustar-se més en els resultats amb aquesta opció, sense necessitat d'introduir quasi nusos de consum.

Edició de nusos hidràulics

Els nusos es creen, si no s'especifica un'altra cosa, com a nusos de transició, es a dir, nusos sense consum que permeten realitzar canvis de direcció conservant la unitat del tram en el dimensionat. Aquest tipus de nusos pot deixar de visualitzar-se en llistats de nusos i plànols.

En cas de tindre un canvi de material a ambdós costats (canvi material) o estar en la confluència de tres o més trams (entroncament, derivacions, encreuament, ...), deixa de considerar-se un nus de transició, presentant-se amb la mateixa grandària, però en un altre to i amb un petit punt al seu interior.

En el moment en que editem un nus, aquest passa a ser un nus de consum. Per nusos de consum poden definir-se:

- Caudal consumit en el nus. Aquest pot introduir-se per cada hipòtesi de forma directa o bé indicant el nombre d'unitats d'una determinada dotació. La última columna ens mostra el caudal total.
- Cota del nus, és a dir, la cota de l'aresta inferior en la cara interior de les canonades en l'entroncament amb el nus.
- Cota de rasant, en cas d'haver seleccionat la visualització de paràmetres d'excavació en la configuració general de dades.
- Cota del terreny modificat, és a dir, el terreny des del qual s'inicia l'excavació, no del terreny verge. En cas d'haver seleccionat la visualització de paràmetres d'excavació en la configuració general de dades.

També es pot canviar el tipus de nus per fer-lo nus de forniment. En aquest cas les dades sol·licitades són:

- Nivell de dipòsit, o el que és lo mateix, la pressió disponible en el nus de forniment. Aquest nivell pot especificar-se per cada combinació, de forma que poden simular-se diferents condicions de funcionament de la instal·lació per diferents altures de forniment.
- Cota del nus, és a dir, la cota de l'aresta inferior en la cara interior de les canonades en l'entroncament amb el nus.
- Cota de rasant, en cas d'haver seleccionat la visualització de paràmetres d'excavació en la configuració general de dades.
- Cota del terreny modificat, és a dir, el terreny des del qual s'inicia l'excavació, no del terreny verge. En cas d'haver seleccionat la visualització de paràmetres d'excavació en la configuració general de dades.

Es pot retornar un nus al seu estat original com a nus de transició, es a dir, amb consum 0 i característiques especials als llistats i plànols, però el programa determinarà si per la seva situació resulta un nus singular.

Edició d'elements: vàlvules i bombes

Els elements tenen els següents paràmetres:

- Nom de la vàlvula o altre tipus d'element que provoqui pèrdues localitzades o guanys en la instal·lació.

Segons s'introdueixin vàlvules o bombes es necessitaran diferents paràmetres.

Per a las vàlvules:

- Coefficient adimensional K per a pèrdues locals. Depèn del tipus d'element que es tracte: corbes, colzes, tes o altres accessoris, vàlvules obertes o parcialment tancades. Habitualment aquest terme de caiguda de pressió es mesura experimentalment i, sobre tot en el cas de les vàlvules depèn del disseny del fabricant. En taules anteriors s'han pogut veure alguns valors mitjos usals. Generalment K disminueix a l'augmentar el diàmetre.

Amb la següent fórmula s'obtenen les pèrdues de càrrega localitzades, que substituïnt termes per que quedi de forma equivalent a Darcy-Weisbach és:

$$h_p = K \frac{V^2}{2g} \longrightarrow h_p = K \frac{8 \cdot Q^2}{\pi^2 g D^4}$$

Sent:

- hp. Pèrdua de càrrega local (m.c.a.).
- Q. Caudal que circula per la vàlvula (m³/s).
- g. Acceleració de la gravetat (m/s²).
- D. Diàmetre interior de la vàlvula (m)

A falta de dades del fabricant, es pot fer ús de la següent taula de valors del coeficient adimensional de pèrdues per vàlvules en posició de obertura:

Vàlvules (obertes)	Coefficient Pèrdues
De bola	K = 0.1 t
Comporta	K = 0.1 - 0.3
Antirretorn	K = 1.0
De seient estàndar. Seient de fosa	K = 4.0 - 10.0 t
De seient estàndar. Seient de forja (petites)	K = 5.0 - 13.0
De seient a 45°. Seient de fosa	K = 1.0 - 3.0
De seient en àngle. Seient de fosa	K = 2.0 - 5.0
De seient en àngle. Seient de forja (petites)	K = 1.5 - 3.0 t
Papallona	K = 0.2 - 1.5
Diafragma	K = 2.0 - 3.5
De mascle o tap. Rectangular.	K = 0.3 - 0.5 t
De mascle o tap. Circular	K = 0.2 - 0.3

Per l'augment de pèrdues en vàlvules parcialment obertes respecte al valor del coeficient en obertura total es poden agafar:

Condicció	Comporta	Esfera	Papallona
Oberta	1.0	1.0	1.0 t
Tancada 25 %	3.0 - 5.0	1.5 - 2.0	2.0 - 15.0 t
50 %	12 - 22	2.0 - 3.0	8 - 60
75 %	70 - 120	6.0 - 8.0	45 - 340 t

- Tipus d'element. Segons el tipus d'element seleccionat es requereix els seus paràmetres específics per al càlcul. Les vàlvules es poden introduir de diversos tipus que atenent al mode en que realitzen la seva funció en el sistema, poden classificar-se en:

- Vàlvula de regulació. És aquella que origina pèrdues de càrrega en la instal·lació per les seves posicions intermitges, amb objecte introduir una pèrdua de càrrega en la instal·lació, variant d'aquesta manera la distribució de pressions en la mateixa. També pot ser utilitzada com vàlvula tot/res. Es pot definir diversos graus d'obertura per cada combinació. Des del punt de vista constructiu, hi han diverses vàlvules que realitzen aquesta funció: de comporta, de papallona, de seient pla,... per tant es requereixen les dades del fabricant del coeficient adimensional de pèrdues a vàlvula oberta i la taula de relació de les pèrdues amb el grau d'obertura d'esmentada vàlvula.

- Vàlvula antirretorn o de retenció. Es tracta de la vàlvula que només permet el pas de l'aigua en un sentit. Les seves aplicacions poden ser múltiples: evitar recirculacions en un by-pass, independitzar zones de la instal·lació amb punts de subministre diferents, etc. El tipus de vàlvula que realitza aquesta funció constructivament és molt diferent a les anteriors, segons el disseny tindrà unes pèrdues de càrrega en el seu sentit de pas i un tancament ràpid front a la circulació de l'aigua en sentit contrari. Com a dada es requereix el coeficient de pèrdues a vàlvula oberta i el sentit en que s'ubica respecte a la canonada (d'origen a extrem).

- Vàlvula de control de pressió. Aquesta és una vàlvula de regulació pilotada per pressió. Controlant la seva posició de tancament farà que, aigües baix de la vàlvula, s'assoleixi la consigna de pressió establerta, sempre que la pressió aigües a dalt sigui superior a aquesta. Es poden definir diversos tarats de pressió per cada combinació. Si la instal·lació queda amb una pressió inferior a la consignada, només s'introduiran les pèrdues a vàlvula oberta.

- Vàlvula de control de caudal. Aquesta vàlvula de regulació és de funcionament similar a la anterior, però la consigna és de caudal. Igualment, es poden definir diferents tarats de caudal per cada combinació i si el flux és menor o igual al consigna, només s'introduiran les pèrdues a vàlvula oberta.

- Resta dels elements especials de la instal·lació (reduccions, colzes,...). Es poden considerar agrupats en un mateix tipus que únicament requereix el coeficient adimensional de pèrdues que vindrà donat en catàlegs dels fabricants.

- Diàmetre interior de la vàlvula. Es pot utilitzar per defecte el de canonada en la que està instal·lat.

Les bombes poden estar definides de dues maneres:

- Per coeficients. On H ve donat en (mca) i el caudal Q que circula per la bomba en (m³/s). El primer coeficient de la corba de la bomba C representarà l'altura de la bomba a caudal nul i el segon terme que sempre serà negatiu representa la concavitat cap avall de la corba.
- Per punts. Sota la llista de punts, el diàleg mostra la corba d'ajust realitzada pel mètode dels mínims quadrats. Els punts han d'introduir-se per ordre de caudals creixents i altures decreixents per a representar la corba de funcionament de la bomba. Si els paràmetres obtinguts de l'ajust de punts estiguessin fora dels límits normals, no es dibuixaria al gràfic la corba de la bomba.

- Si la bomba no s'ha col·locat amb el sentit d'impulsió correcte, ha de marcar la casella 'Està en contrasentit' per a que actuï correctament.

ATENCIÓ: Si la vàlvula o bomba es troba en una canonada situada en un terreny inclinat, amb cotes als seus nusos diferents, l'altura piezomètrica de l'element es calcula amb la pressió que arribi o amb la de tarat, més la seva cota de terreny real. Per tant, convé situar les vàlvules de control de pressió pròximes al punt de consum que vulgui controlar per a tenir altures piezomètriques similars. Les bombes es solen instal·lar al punt més baix de la instal·lació per a evitar problemes de cebado.

Viscositat cinemàtica de l'aigua

Es detallen a continuació una sèrie de valors habituals per la viscositat cinemàtica de l'aigua a diferents temperatures.

Viscositat cinemàtica	0°C	10°C	20°C	40°C	60°C	80°C	100°C
x 1e-6 m ² /s	1,79	1,31	1,01	0,658	0,478	0,366	0,295

Gestions amb companyies

S'ha contactat amb la companyia d'aigua Prodaisa, i resta pendent resposta per part de companyia per tal de donar la validació definitiva de la proposta de la nova xarxa d'aigua.

Annex 7. Xarxa de clavegueram

El Carrer Girona té un pendent molt suau.

Actualment la zona disposa d'una xarxa de clavegueram.

Es tracta de construir una xarxa unitària tant per a la recollida de les aigües pluvials, mitjançant embornals, com la recollida d'aigües residuals de les edificacions. S'ha previst realitzar la connexió a la xarxa existent.

Per a l'elecció del tipus d'elements a utilitzar s'han tingut en compte factors com: la prefabricació, la fàcil instal·lació, la facilitat i seguretat de la seva unió.

ACTUACIÓ

La velocitat de la instal·lació haurà de quedar per sobre del mínim establert, per tal d'evitar sedimentació, incrustacions i estancament, i per sota del màxim, per a que no es produeixi erosió.

Els pous seran prefabricats de polietilè, amb reforços multidireccionals per resistir l'esforç de càrregues pesades, i per garantir la màxima inalterabilitat vers la corrosió.

El tub proposat és de PE i té la peculiaritat de no necessitar l'envolvent de formigó, de manera que el reblert es pot fer amb material procedent de la pròpia obra. El diàmetre seleccionat serà el suficient per tal de facilitar la neteja i la no obturació.

Es considera una dotació de 200 l/hab·dia i 3 hab/parcel·la, per tal d'establir les aigües residuals, i com a regla general hem distanciat els embornals 30 m com a màxim.

DESCRIPCIÓ DELS ELEMENTS DE SANEJAMENT

Les característiques dels embornals són: de 70x30 cm fins a 1,00 m d'alçària, prefabricada amb formigó, col·locada amb solera, entroncament amb tub de desguàs i bastiment i reixa de fosa dúctil per a 25 t de càrrega de ruptura, segons plànols.

El pou de registre serà prefabricat tipus Sanecor o similar de 100 cm de diàmetre i 1,80 m d'alçària, inclòs solera de formigó de 15 N/mm² de resistència característica a la compressió, anell d'entroncament amb tubs, con superior, bastiment i tapa de fosa dúctil i graons, segons plànols.

PREDIMENSIONAMENT

Residuals

La xarxa residual serà reparada en aquells punts on és necessari i que s'indica a l'informe adjunt.

Càlculs clavegueram d'aigües pluvials

Hipòtesi de partida

En base a les prescripcions recollides a les DIRECTRIUS PER A LA REDACCIÓ DE L'ESTUDI D'OBRES BÀSIQUES D'URBANITZACIÓ, del 16.2.2006 de l'Institut Català del Sòl, utilitzem pel càlcul el mètode racional adaptat a petites conques.

El mètode racional es un model que té en compte l'àrea de la conca i la intensitat de precipitació, també considera el tipus de permeabilitat del terreny mitjançant el coeficient d'escorrentiu de la zona.

En una pluja ideal de duració indefinida, amb intensitat de pluja constant, el cabal Q en el punt de desguàs de la conca, anirà creixent fins arribar a una solució d'equilibri. En aquest moment, la intensitat de sortida d'aigua igualarà amb l'entrada i el cabal resultarà de la fórmula:

$$Q = E \cdot A$$

Essent A la superfície total de la conca i E la intensitat de pluja neta. Si tota la superfície fos impermeable E es correspondria amb la intensitat total de pluja, en la realitat E és inferior a la intensitat I i la seva relació ve definida pel coeficient d'escorrentiu C, el cabal màxim d'equilibri valdrà per tant:

$$Q = C \cdot I \cdot A$$

Prenent com a unitats de treball Q en m³/s, I en mm/h i A en Ha, la fórmula queda en la forma següent:
Q=C·I·A/360.

Intensitat màxima de pluja

Per a determinar la intensitat màxima de pluja, hem considerat el període de retorn de 10 anys i les dades recollides a INUNCAT, calculades per l'Agència Catalana de l'Aigua, corresponents al Vallès Occidental. D'acord amb els mapes referits la intensitat màxima oscil·la entre 100 i 110 mm/h. Pels càlculs hem considerat el valor de 110 mm/h.

La intensitat es calcula mitjançant la següent fórmula:

Essent:

$$I = \frac{P_d}{24} \cdot \left(\frac{11}{28^{0,1 - T_c^{0,1}}} \right)^{28^{0,1 - T_c^{0,1}}}$$

Pd: precipitació màxima en 24 hores (mm)

Tc: temps de concentració (h)

Temps de concentració

El temps de concentració, definit com el temps transcorregut entre l'inici de la pluja i l'establiment del cabal d'equilibri, depèn de la longitud màxima que ha de recórrer l'aigua fins la sortida de la conca i de la velocitat que adquireix en la mateixa.

En el nostre cas, estem dissenyant una xarxa de clavegueram complet, ja que tota l'aigua d'escorrentiu de l'àmbit del projecte serà recollida mitjançant canonades a través d'embornals, per conduir-la fins a un dipòsit de retenció.

En base a la tipologia de la superfície d'urbanització considerem que el temps de concentració serà de 10 minuts.

Coefficient d'escorrentiu

Per als càlculs realitzats hem considerat un coeficient d'escorrentiu mitjà de 0.8, basat en la tipologia de terreny existent a l'àmbit de projecte.

Superfícies de conques

Les conques utilitzades per al càlcul de les superfícies d'escorrentiu apareixen reflectides en els plànols que s'adjunten.

Han estat determinades utilitzant com a base l'aixecament taquimètric realitzat sobre la zona objecte d'estudi, a escala 1:1.000. Els límits han estat digitalitzats i posteriorment s'han calculat les àrees i longitud dels cursos.

Cal esmentar que s'han diferenciat per al càlcul les aportacions d'aigua dins de cada conca de cara a dimensionar correctament el sistema de captació, evacuació i transport de l'escorrentiu superficial de cada cas en concret i per separat.

Posteriorment, les diferents recollides de cadascuna de les conques es connecten allà on intersectin, mitjançant pous de registre i van donant lloc a canonades de major diàmetre, fins connectar a la xarxa de recollida existent.

Càlcul de cabals

Per al càlcul mecànic dels cabals s'ha emprat un full de càlcul que permet agilitzar l'operativa matemàtica (adjunt a l'annex).

Predimensionament del sistema de conducció i captació

Esquema de funcionament

El funcionament del sistema de drenatge comprèn des de la captació fins el transport i l'abocament de l'escorrentiu superficial al sistema de recollida d'aigües existent, o el que és el mateix, a la xarxa de clavegueram actual.

La captació es realitza en aquells punts on es produeix una acumulació d'aigües mitjançant els embornals.

Posteriorment, els col·lectors soterrats condueixen l'aigua fins als pous corresponents i d'allà es porta al sistema d'evacuació existent mitjançant la nova xarxa dissenyada en el present projecte.

Per al dimensionament de la xarxa s'han fet servir canonades de PEAD de diàmetre fins a 80 cm, considerant un màxim del 50% de secció plena i, a partir d'aquest, canonades de formigó ASTM classe III, amb un màxim del 70% de la seva secció plena.

Caracterització sistema de drenatge

El drenatge dels vials i de les zones pavimentades de l'àmbit del projecte funciona per gravetat, és a dir, que és captada pels embornals i enviada cap a la xarxa de recollida d'aigües de clavegueram només fer efecte gravitatori.

Per tal d'aconseguir aquest fi, s'han definit les seccions longitudinals i transversals de tot el projecte amb les pendents adequades, a fi de recollir l'escorrentiu de forma eficaç i conduir-lo amb suficient pendent cap als embornals de captació de cadascuna de les conques.

Aquests embornals seran prefabricats en formigó i portaran una reixa de fosa abatible per facilitar les tasques de neteja.

Un cop captada l'aigua als embornals, s'envia als pous mitjançant canalitzacions de PEAD de 315 mm de diàmetre.

S'ubicaran pous de registre cada 50 metres, ja que les conques tenen un caràcter eminentment longitudinal, i així permetre les oportunes tasques de neteja i manteniment. La separació entre embornals depèn dels cabals que hagin de recollir cadascun d'ells, però no excedeix en cap cas els 30 m.

Dimensionament

El dimensionament hidràulic dels elements de drenatge s'ha realitzat seguint els mètodes indicats a la "Instrucció 5.2-IC".

Les hipòtesis tingudes en compte per a realitzar aquest càlcul, són les següents:

Secció: circular (diàmetre)

Pendent: les pendents màximes s'han limitat de tal manera que les velocitats no puguin superar els 6 m/s,

per a evitar danys d'importància per erosió a la superfície del conducte. No es recomana dimensionar l'obra per a velocitats baixes degut a l'arrossegament de matèries en suspensió, doncs s'ha d'evitar el risc d'aterrament.

Es considera un ompliment màxim dels tubs i embornals equivalent al 50 o el 75% de la seva capacitat, en funció del material, sempre i quan compleixin les condicions de desguàs esperades, quedant la resta dels mateixos com a resguard o factor de seguretat aplicable davant dels possibles episodis pluvials de període de retorn superiors als de càlcul que es puguin donar a la zona d'estudi.

Capacitat hidràulica calculada mitjançant la fórmula de Manning-Strickler.

La formulació a aplicar és la coneguda fórmula de Manning:

$$V = \frac{1}{n} \cdot (Rh)^{2/3} \cdot i^{1/2} \quad (7.1)$$

$$Q = V \cdot A$$

on:

$Q(m^3/s)$ Cabal.

n Coeficient de rugositat de Manning ($K=1/n$, en $m^{1/3}/s$), donat per la Taula 18.

$R_h(m)$ Radi hidràulic, igual al coeficient entre l'àrea del flux i el perímetre mullat

i (tant per u) Pendent de la línia d'energia. On el règim pot considerar-se uniforme, es pren igual a la pendent longitudinal de l'element.

$A(m^2)$ Àrea del flux.

$V(m/s)$ Velocitat mitja del corrent.

Per qüestions de manteniment el diàmetre mínim de canonada a considerar serà de 500 mm de DN.

Considerant el valor més elevat, és a dir, 55 habitatges, obtenim un $Q_{\max \text{ horari}}$ per edifici de 4.400 litres/hora, el que representa un volum de 1,22 l/s.

Utilitzant la fórmula de Manning, obtenim que pel tub de diàmetre 315, amb una taxa d'ocupació de secció del 50%, té una capacitat de 124l/s.

Per tant amb el diàmetre previst es compleixen les condicions de desguàs.

Llistat general de la instal·lació

Nom de l'Obra:

Pluvial carrer Girona

Data:30/11/10

1. Descripció de la xarxa de sanejament

- Títol: Pluvial carrer Girona

La velocitat de la instal·lació tindrà que quedar per sobre del mínim establert, per evitar sedimentació, incrustacions i estancament, i per sota del màxim, perquè no es produeixi erosió.

2. Descripció dels materials emprats

Els materials utilitzats per a aquesta instal·lació són:

A 4000 TUB HDPE - Coeficient de Manning: 0.00900

Descripció	Geometria	Dimensió	Diàmetres mm
DN400	Circular	Diàmetre	365.8
DN500	Circular	Diàmetre	457.4

El diàmetre a utilitzar es calcularà de forma que la velocitat en la conducció no superi la velocitat màxima i superi la velocitat mínima establertes pel càlcul.

3. Descripció de terrenys

Les característiques dels terrenys a excavar es detallen a continuació.

Descripció	Llit cm	Rebliment cm	Ample mínim cm	Distància lateral cm	Talús
Terrenys cohesius	20	20	70	25	1/3

4. Formulació

Per al càlcul de conduccions de sanejament, s'utilitza la fórmula de Manning.

$$Q = \frac{A \cdot Rh^{2/3} \cdot So^{1/2}}{n}$$

$$v = \frac{Rh^{2/3} \cdot So^{1/2}}{n}$$

on:

- Q és el cabal en m^3/s
- v és la velocitat del fluid en m/s
- A és la secció de la làmina de fluid (m^2).
- R_h és el radi hidràulic de la làmina de fluid (m).
- So és la pendent de la solera del canal (desnivell per longitud de conducció).
- n és el coeficient de Manning.

PS10	SM1	7.90	DN500	3.00	789.16	406.18	5.12
------	-----	------	-------	------	--------	--------	------

5. Combinacions

A continuació es detallen les hipòtesis utilitzades en els aports, i les combinacions que s'han realitzat ponderant els valors consignats per cada hipòtesis.

Combinació	Hipòtesis Vials	Hipòtesis Vivendes	Hipòtesis Zones verdes i equipaments
pluvials	1.00	1.00	1.00

6. Resultats

6.1 Llistat de nusos

Combinació: pluvials

Nus	Cota m	Prof. m	Pou	Cabal sim. l/s	Coment.
PS1	221.56	1.37		27.07	
PS2	220.80	1.44		28.99	
PS3	219.10	1.49		92.01	
PS4	217.40	1.53		62.86	
PS5	215.70	1.58		110.32	
PS6	213.90	1.53		84.20	
PS7	212.00	1.47		83.78	
PS8	210.25	1.46		172.18	
PS9	208.60	1.56		71.88	
PS10	207.25	1.71		55.87	
SM1	207.07	1.77		789.16	

6.2 Llistat de trams

Valors negatius en cabal o velocitat indiquen que el sentit de circulació és de nus final a nus inicial.

Combinació: pluvials

Inici	Final	Longitud m	Diàmetres mm	Pendent %	Cabal l/s	Calat mm	Velocitat m/s	Coment.
PS1	PS2	27.70	DN400	3.00	27.07	63.64	2.21	Vel.mín.
PS2	PS3	50.00	DN400	3.50	56.06	87.83	2.89	
PS3	PS4	49.93	DN400	3.50	148.07	145.59	3.80	
PS4	PS5	49.91	DN400	3.50	210.93	177.64	4.17	
PS5	PS6	49.97	DN400	3.50	321.25	230.79	4.60	
PS6	PS7	49.59	DN400	3.50	405.46	275.00	4.78	
PS7	PS8	49.63	DN500	3.50	489.23	257.47	5.13	
PS8	PS9	50.00	DN500	3.50	661.42	315.74	5.47	Vel.màx.
PS9	PS10	50.00	DN500	3.00	733.30	368.55	5.17	

7. Envolvent

S'indiquen els màxims dels valors absoluts.

Envolvent de màxims

Inici	Final	Longitud m	Diàmetres mm	Pendent %	Cabal l/s	Calat mm	Velocitat m/s
PS1	PS2	27.70	DN400	3.00	27.07	63.64	2.21
PS2	PS3	50.00	DN400	3.50	56.06	87.83	2.89
PS3	PS4	49.93	DN400	3.50	148.07	145.59	3.80
PS4	PS5	49.91	DN400	3.50	210.93	177.64	4.17
PS5	PS6	49.97	DN400	3.50	321.25	230.79	4.60
PS6	PS7	49.59	DN400	3.50	405.46	275.00	4.78
PS7	PS8	49.63	DN500	3.50	489.23	257.47	5.13
PS8	PS9	50.00	DN500	3.50	661.42	315.74	5.47
PS9	PS10	50.00	DN500	3.00	733.30	368.55	5.17
PS10	SM1	7.90	DN500	3.00	789.16	406.18	5.12

S'indiquen els mínims dels valors absoluts.

Envolvent de mínims

Inici	Final	Longitud m	Diàmetres mm	Pendent %	Cabal l/s	Calat mm	Velocitat m/s
PS1	PS2	27.70	DN400	3.00	27.07	63.64	2.21
PS2	PS3	50.00	DN400	3.50	56.06	87.83	2.89
PS3	PS4	49.93	DN400	3.50	148.07	145.59	3.80
PS4	PS5	49.91	DN400	3.50	210.93	177.64	4.17
PS5	PS6	49.97	DN400	3.50	321.25	230.79	4.60
PS6	PS7	49.59	DN400	3.50	405.46	275.00	4.78
PS7	PS8	49.63	DN500	3.50	489.23	257.47	5.13
PS8	PS9	50.00	DN500	3.50	661.42	315.74	5.47
PS9	PS10	50.00	DN500	3.00	733.30	368.55	5.17
PS10	SM1	7.90	DN500	3.00	789.16	406.18	5.12

8. Amidament

A continuació es detallen les longituds totals dels materials utilitzats en la instal·lació.

A 4000 TUB HDPE

Descripció	Longitud m
DN400	277.10
DN500	157.53

Informe de l'estat de la xarxa de clavegueram residual i actuacions a fer:

9. Amidament excavació

Els volums de terra remoguts per a l'execució de l'obra són:

Descripció	Volum m3	Vol. arenes m3	Vol. barreja de riu m3
Terrenys cohesius	1124.78	363.82	705.96
Total	1124.78	363.82	705.96

Volum de terres per trams

Inici	Final	Terreny Inici m	Terreny Final m	Longitud m	Prof. Inici m	Prof. Final m	Ample fons cm	Talús	Volum m3	Vol. arenes m3	Vol. barreja de riu m3	Superfície paviment m2
PS1	PS2	221.56	220.80	27.70	1.37	1.44	90.00	1/3	63.59	21.59	39.09	54.50
PS2	PS3	220.80	219.10	50.00	1.44	1.49	90.00	1/3	120.79	38.98	76.56	100.39
PS3	PS4	219.10	217.40	49.93	1.49	1.53	90.00	1/3	125.57	38.93	81.40	101.88
PS4	PS5	217.40	215.70	49.91	1.53	1.58	90.00	1/3	130.35	38.91	86.20	103.40
PS5	PS6	215.70	213.90	49.97	1.58	1.53	90.00	1/3	130.29	38.96	86.08	103.45
PS6	PS7	213.90	212.00	49.59	1.53	1.37	90.00	1/3	118.47	38.66	74.59	99.12
PS7	PS8	212.00	210.25	49.63	1.47	1.46	100.00	1/3	128.38	46.56	73.66	104.68
PS8	PS9	210.25	208.60	50.00	1.46	1.56	100.00	1/3	134.24	46.91	79.12	107.00
PS9	PS10	208.60	207.25	50.00	1.56	1.71	100.00	1/3	147.89	46.91	92.76	111.17
PS10	SM1	207.25	207.07	7.90	1.71	1.77	100.00	1/3	25.21	7.41	16.50	18.11

Nombre de pous per profunditats

Profunditat m	Nombre de pous
1.37	1
1.44	1
1.49	1
1.53	2
1.58	1
1.47	1
1.46	1
1.56	1
1.71	1
1.77	1
Total	11



INFORME DE FILMACIÓ

AJUNTAMENT DE MAIÀ DE MONTCAL.

C/Girona.

Crta.Girona.

COLLECTOR SANEJAMENT.


NOVEMBRE,2010




SENTIT
CORRENT.



AJUNTAMENT DE MAIÀ DE MONTCAL.
C/Girona.
Crta.Girona.

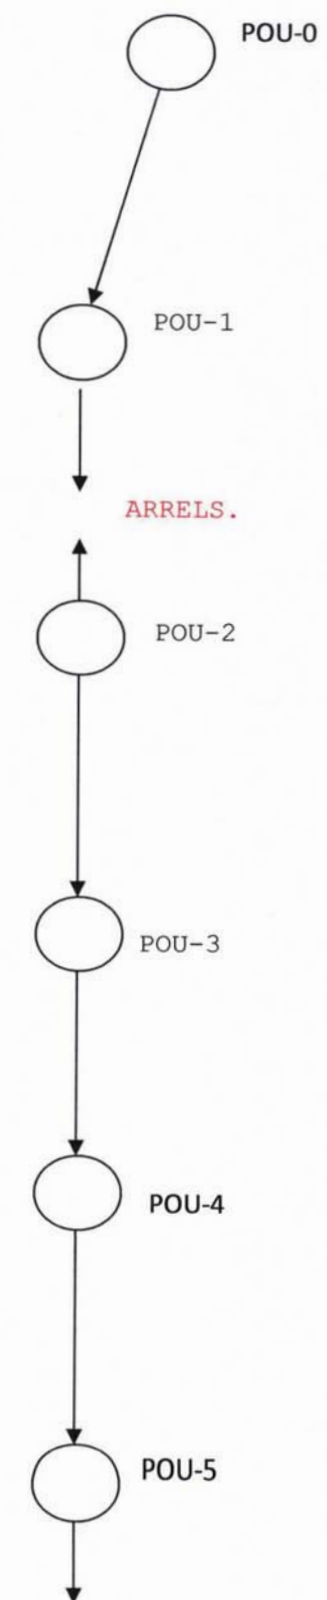


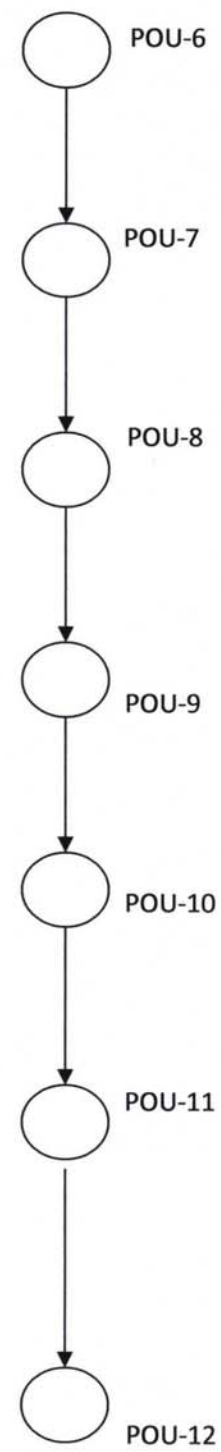


SENTIT
CORRENT.



AJUNTAMENT DE MAIÀ DE MONTCAL.
C/Girona.
Crta.Girona.

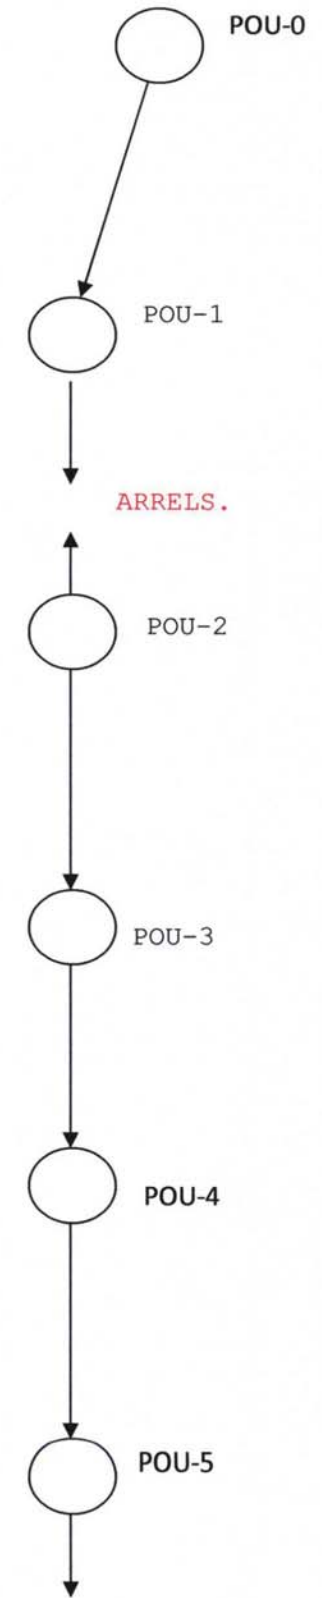

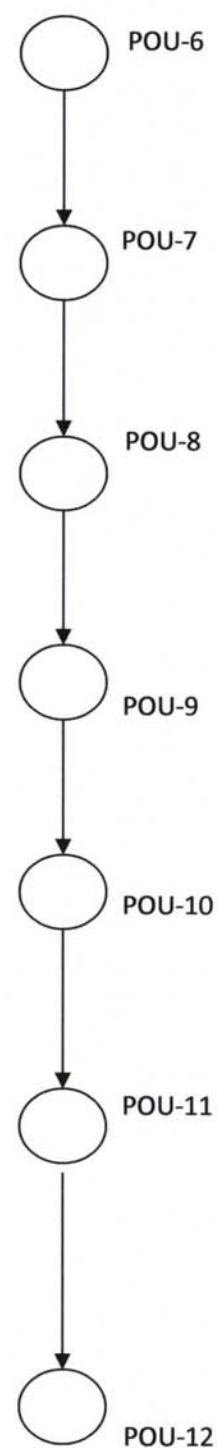

Informaciones del proyecto

Nombre del contrato:	Número del contrato:	Responsable:	Fecha: 12.11.2010
----------------------	----------------------	--------------	----------------------

Cliente: AJUNTAMENT DE MAIA DE MONTCAL.
Responsable: MARIA FERNANDES
Departamento:
Apartado de correos:
Calle:
Cód. postal / ciudad: MAIA DE MONTCAL
Teléfono: 972-59-10-51
Telefax:
Teléfono portátil:
E-Mail

Director proyecto:
Responsable:
Departamento:
Apartado de correos:
Calle:
Cód. postal / ciudad:
Teléfono:
Telefax:
Teléfono portátil:
E-Mail

Contratista OLOT-NET, S.L.
Responsable:
Departamento: TÈCNIC
Apartado de correos:
Calle: C/ PUNTIÀ, 4 (BEGUDA)
Cód. postal / ciudad: 17857 / SANT JOAN LES FONTS
Teléfono: +34 972 27 14 87
Telefax: +34 972 27 14 87
Teléfono portátil: 630 03 85 82
E-Mail



OLOT-NET, S.L.
C/ PUNTIÀ, 4 (BEGUDA)
17857 / SANT JOAN LES FONTS
Tel: +34 972 27 14 87, Fax: +34 972 27 14 87

Leyenda de la envergadura de los daños

Nombre del contrato:	Número del contrato:	Responsable:	Fecha: 12.11.2010
----------------------	----------------------	--------------	----------------------

1: Acontecimientos sin daños: p.ej. codos, derivaciones, etc.
Col.lector amb bon estat, Sense incidencies, etc.

**NO SE CONSTATARON DAÑOS.
COLLECTOR AMB BON ESTAT.**

2: Daños constructivos o acontecimientos que afectan de manera insignificante la estanqueidad, la hidráulica o la estática de tubos: p.ej. uniones de tubo anchas, entradas mal revocadas, deformación ligera en tubos plásticos, erosión ligera, etc.

SE PUEDE PLANIFICAR LOS SANEAMIENTOS A LARGO PLAZO.

3: Daños constructivos que perjudican la estática, la hidráulica o la estanqueidad: p.ej. uniones de tubo abiertas, grietas, entradas sin revocar, ligeros obstáculos al flujo como pueden ser depósitos calcáreos, entradas sobresalientes, ligeros daños a las paredes de tubo, penetración aislada de raíces, pared de tubo corroída, etc.

LOS SANEAMIENTOS SON NECESARIOS A PLAZO MEDIO Y DEBEN EJECUTARSE EN EL PLAZO DE 3 A 5 AÑOS.

4: Daños constructivos con los cuales ya no se puede garantizar la seguridad estática, hidráulica o estanqueidad: p.ej. roturas axiales o radiales de tubo, formaciones de tubo, entradas o salidas de agua detectables visualmente, perforaciones de la pared de tubo, entradas muy sobresalientes, fuerte penetración de raíces, pared fuertemente corroída, etc.

LOS SANEAMIENTOS DEBEN EJECUTARSE CON URGENCIA DENTRO DEL PLAZO DE 1 A 2 AÑOS, SE DEBE CONSIDERAR EVENTUALES MEDIDAS INMEDIATAS.

5: El canal ya está taponado, o lo estará en breve: p.ej. tubo desmoronado, totalmente atravesado por raíces, u otros obstáculos al flujo. El canal pierde el agua o hay riesgo de embalse por reflujo en el sótano, etc.

LOS SANEAMIENTOS DEBEN EJECUTARSE URGENTEMENTE Y A PLAZO BREVE. COMO MEDIDAS CAUTELARES INMEDIATAS SE EFECTUARÁ EVENTUALMENTE REPARACIONES PUNTUALES PROVISIONALES PARA EVITAR DAÑOS ADICIONALES.



OLOT-NET, S.L.
C/ PUNTIÀ, 4 (BEGUDA)
17857 / SANT JOAN LES FONTS
Tel: +34 972 27 14 87, Fax: +34 972 27 14 87


Informe de inspección TV

Fecha: 12.11.2010	Nº Contrato:	Climatología:	Operador:	Número del tramo: 1	Nombre del tramo: PLAÇA
Presente:	Vehículo: 4092FZC	Cámara:	Preestablecido:	Limpieza previa: NO.	Grado:

Calle: PLAÇA TERESA	Plano N° 1:	Pozo inicio: POU-0
Población: MAIA DE MONTCAL	Plano N° 2:	Pozo final: POU-1
Situación: C/GIRONA	Nº Video:	Long. del tramo: 36,8 m

Motivo de inspección: CONTROL GENERAL DE L'ESTAT	Sección:	Long. tubo: DIAMETRE-400mm
Tipo de red: SANEJAMENT	Material:	Revestimiento inte.: FORMIGO.
Zona: A	Reservado:	

Comentario:

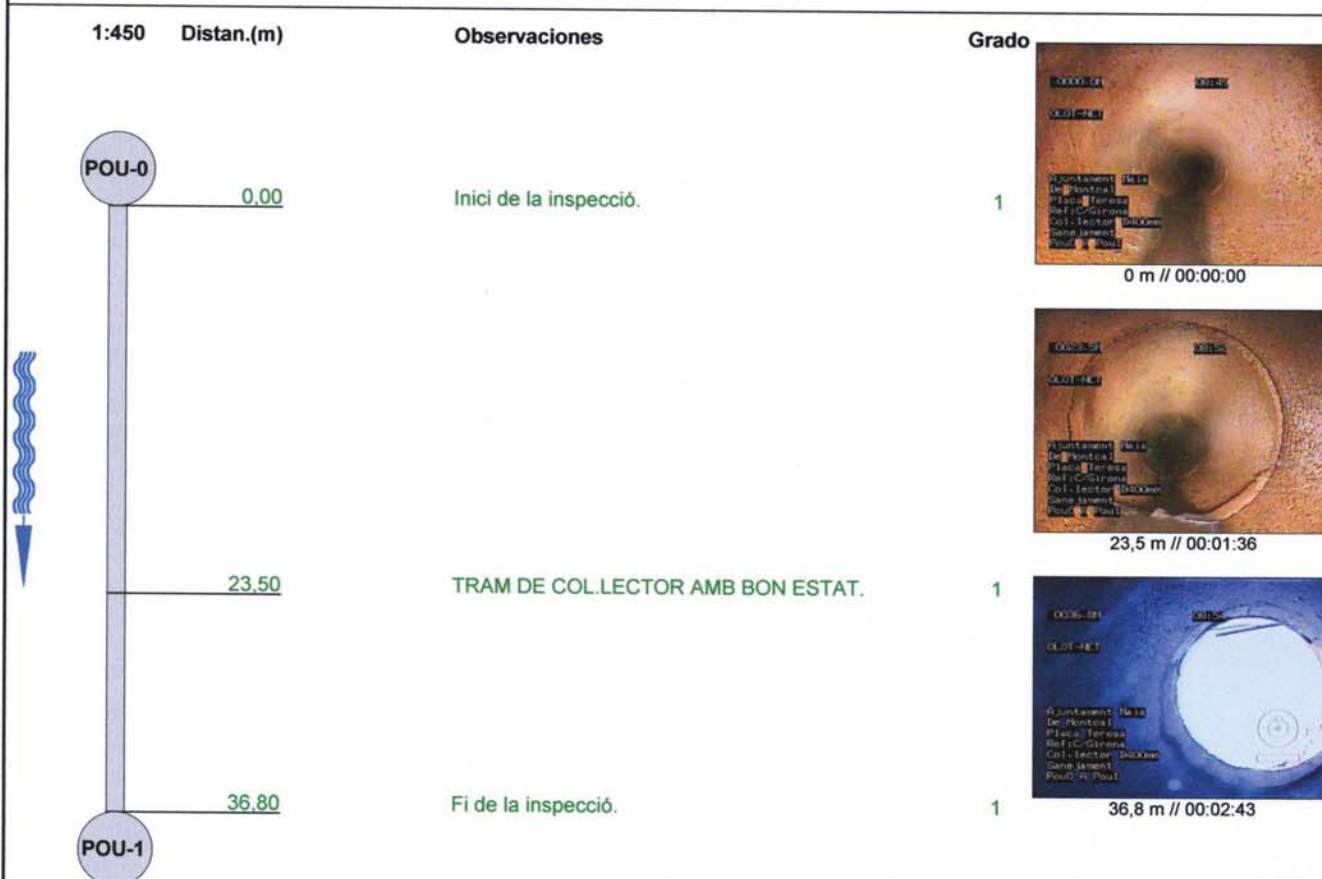

Informe de inspección TV

Fecha: 12.11.2010	Nº Contrato:	Climatología:	Operador:	Número del tramo: 2	Nombre del tramo:
Presente:	Vehículo: 4092FZC	Cámara:	Preestablecido:	Limpieza previa: NO.	Grado:

Calle: CRTA.GIRONA.	Plano N° 1:	Pozo inicio: POU-1
Población: MAIA DE MONTCAL	Plano N° 2:	Pozo final: POU-2
Situación: C/GIRONA	Nº Vídeo:	Long. del tramo: 18,8 m

Motivo de inspección: CONTROL GENERAL DE L'ESTAT	Sección:	Long. tubo: DIAMETRE-400mm
Tipo de red: SANEJAMENT	Material:	Revestimiento inte.: FORMIGO.
Zona: A	Reservado:	

Comentario:

1:450 Distan.(m)	Observaciones	Grado
0 m		2
9,80	TRAM DE COLLECTOR AMB UNA MICA DE ARRELS!!!	1
18,80	Fi de la inspecció. NO ES POT CONTINUAR PER LES ARRELS,LA FILMACIO ES FARA EN SENTIT CONTRARI!!!!!!!!!!!!	2
		1

Informe de inspección TV


Fecha: 12.11.2010	Nº Contrato:	Climatología:	Operador:	Número del tramo: 3	Nombre del tramo:
Presente:	Vehículo: 4092FZC	Cámara:	Preestablecido:	Limpieza previa: NO.	Grado:

Calle: CRTA.GIRONA.	Plano N° 1:	Pozo inicio: POU-2
Población: MAIA DE MONTCAL	Plano N° 2:	Pozo final: POU-1
Situación: C/GIRONA	Nº Vídeo:	Long. del tramo: 27,5 m

Motivo de inspección: CONTROL GENERAL DE L'ESTAT	Sección:	Long. tubo: DIAMETRE-400mm
Tipo de red: SANEJAMENT	Material:	Revestimiento inte.: FORMIGO.
Zona: A	Reservado:	


Comentario:


1:450 Distan.(m)	Observaciones	Grado
0,00	Inici de la inspecció.ARRELS QUE SUETEN DE LA ESCOMESA A 27,3 METRES!!!!!!!!!!!!!!!!!!!!	2
17,00	TRAM DE COLLECTOR AMB BON ESTAT.	1
27,50	Fi de la inspecció.	1

		OLOT-NET, S.L. C/ PUNTIÀ, 4 (BEGUDA) 17857 / SANT JOAN LES FONTS Tel: +34 972 27 14 87, Fax: +34 972 27 14 87			
Informe de inspección TV					
Fecha: 12.11.2010	Nº Contrato:	Climatología:	Operador:	Número del tramo: 4	Nombre del tramo:
Presente:	Vehículo: 4092FZC	Cámara:	Preestablecido:	Limpieza previa: NO.	Grado:

Calle: CRTA.GIRONA.	Plano Nº 1:	Pozo inicio: POU-2
Población: MAIA DE MONTCAL	Plano Nº 2:	Pozo final: POU-3
Situación: C/GIRONA	Nº Vídeo:	Long. del tramo: 44,5 m
Motivo de inspección: CONTROL GENERAL DE L'ESTAT	Sección:	Long. tubo: DIAMETRE-400mm
Tipo de red: SANEJAMENT	Material:	Revestimiento inte.: FORMIGO.
Zona: A	Reservado:	


Comentario:

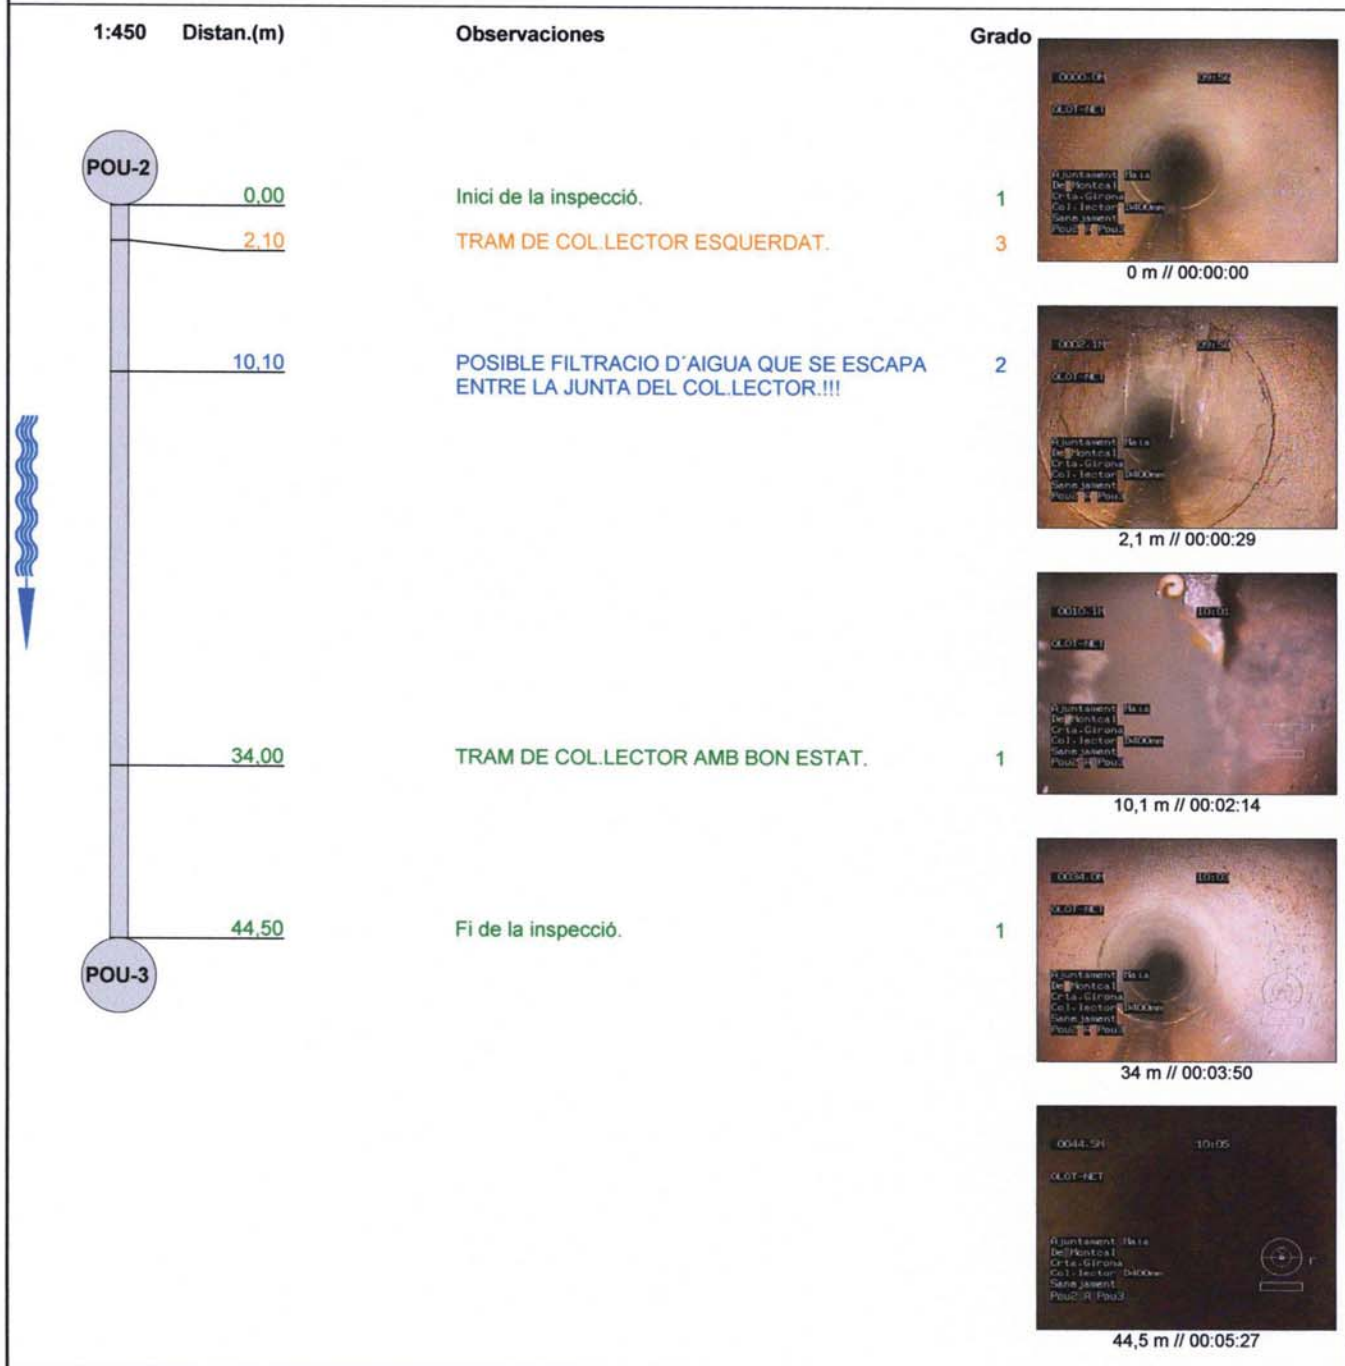


		OLOT-NET, S.L. C/ PUNTIÀ, 4 (BEGUDA) 17857 / SANT JOAN LES FONTS Tel: +34 972 27 14 87, Fax: +34 972 27 14 87			
Informe de inspección TV					
Fecha: 12.11.2010	Nº Contrato:	Climatología:	Operador:	Número del tramo: 5	Nombre del tramo:
Presente:	Vehículo: 4092FZC	Cámara:	Preestablecido:	Limpieza previa: NO.	Grado:

Calle: CRTA.GIRONA.	Plano Nº 1:	Pozo inicio: POU-3
Población: MAIA DE MONTCAL	Plano Nº 2:	Pozo final: POU-4
Situación: C/GIRONA	Nº Vídeo:	Long. del tramo: 40,7 m
Motivo de inspección: CONTROL GENERAL DE L'ESTAT	Sección:	Long. tubo: DIAMETRE-400mm
Tipo de red: SANEJAMENT	Material:	Revestimiento inte.: FORMIGO.
Zona: A	Reservado:	


Comentario:

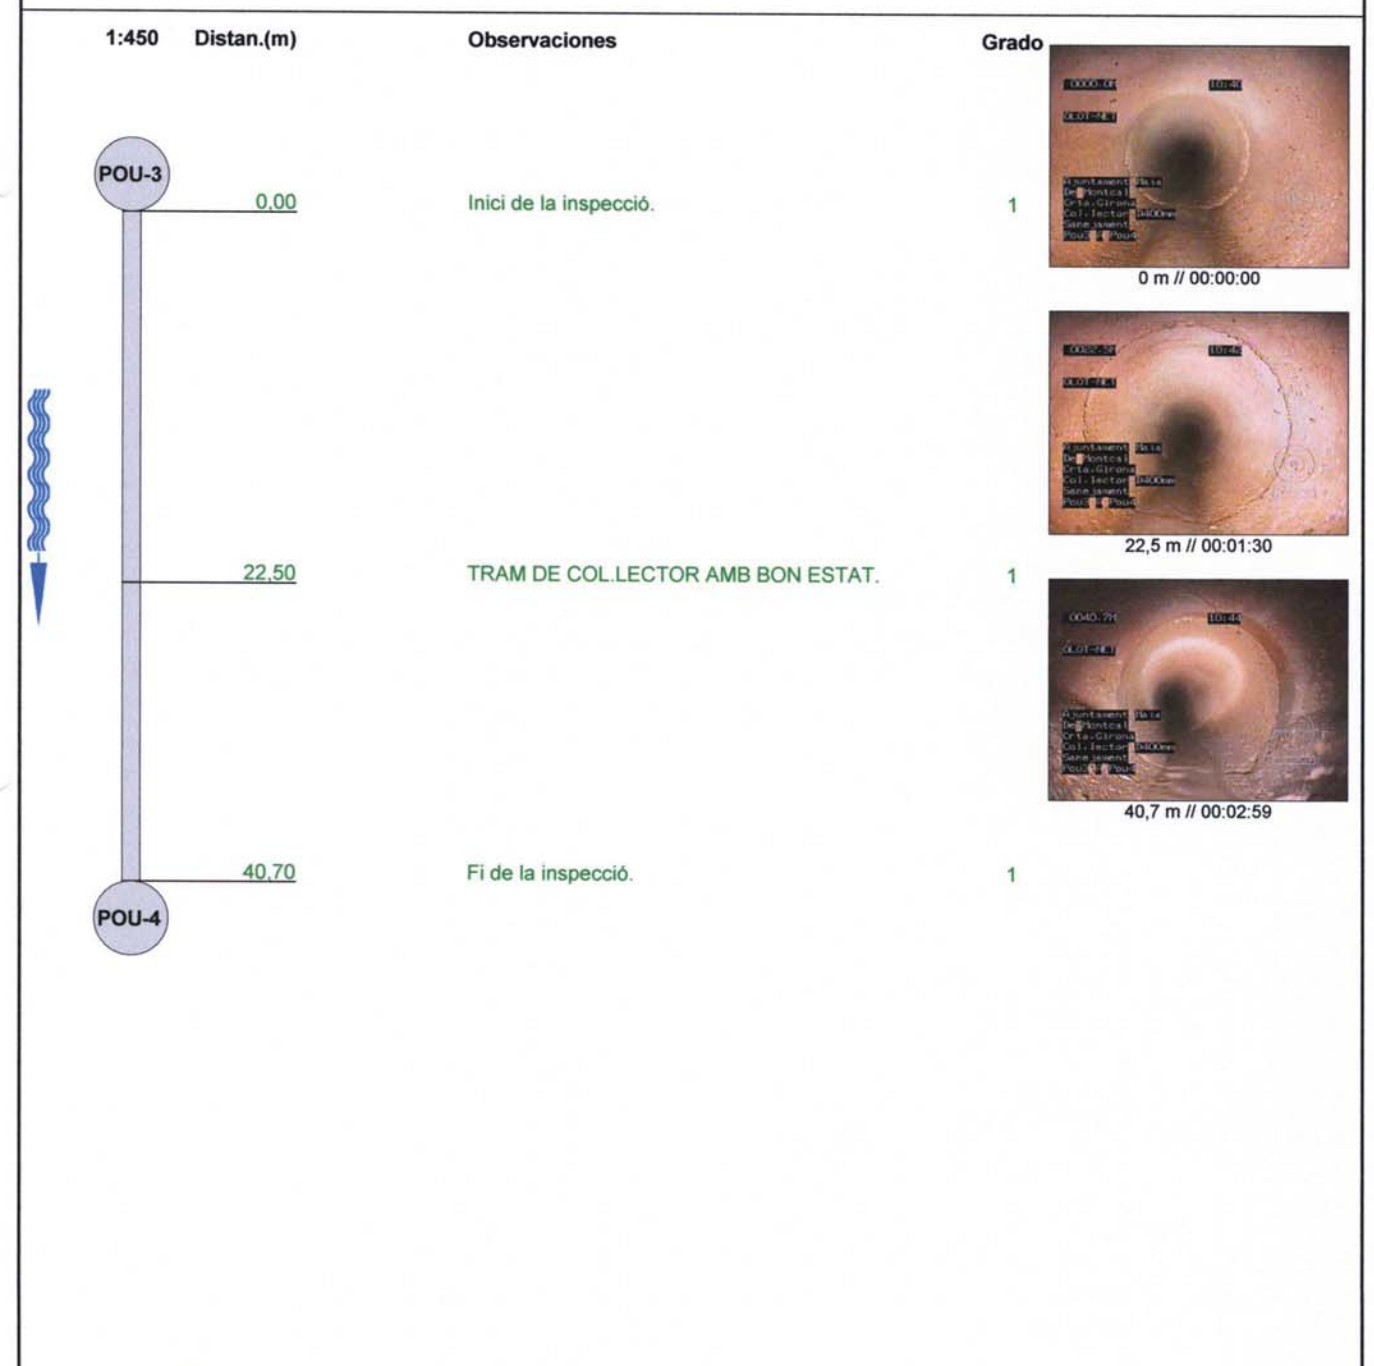


		OLOT-NET, S.L. C/ PUNTIÀ, 4 (BEGUDA) 17857 / SANT JOAN LES FONTS Tel: +34 972 27 14 87, Fax: +34 972 27 14 87			
Informe de inspección TV					
Fecha: 12.11.2010	Nº Contrato:	Climatología:	Operador:	Número del tramo: 6	Nombre del tramo:
Presente:	Vehículo: 4092FZC	Cámara:	Preestablecido:	Limpieza previa: NO.	Grado:

Calle: CRTA.GIRONA.	Plano N° 1:	Pozo inicio: POU-4
Población: MAIA DE MONTCAL	Plano N° 2:	Pozo final: POU-5
Situación: C/GIRONA	Nº Vídeo:	Long. del tramo: 33,6 m
Motivo de inspección: CONTROL GENERAL DE L'ESTAT	Sección:	Long. tubo: DIAMETRE-400mm
Tipo de red: SANEJAMENT	Material:	Revestimiento inte.: FORMIGO.
Zona: A	Reservado:	


Comentario:

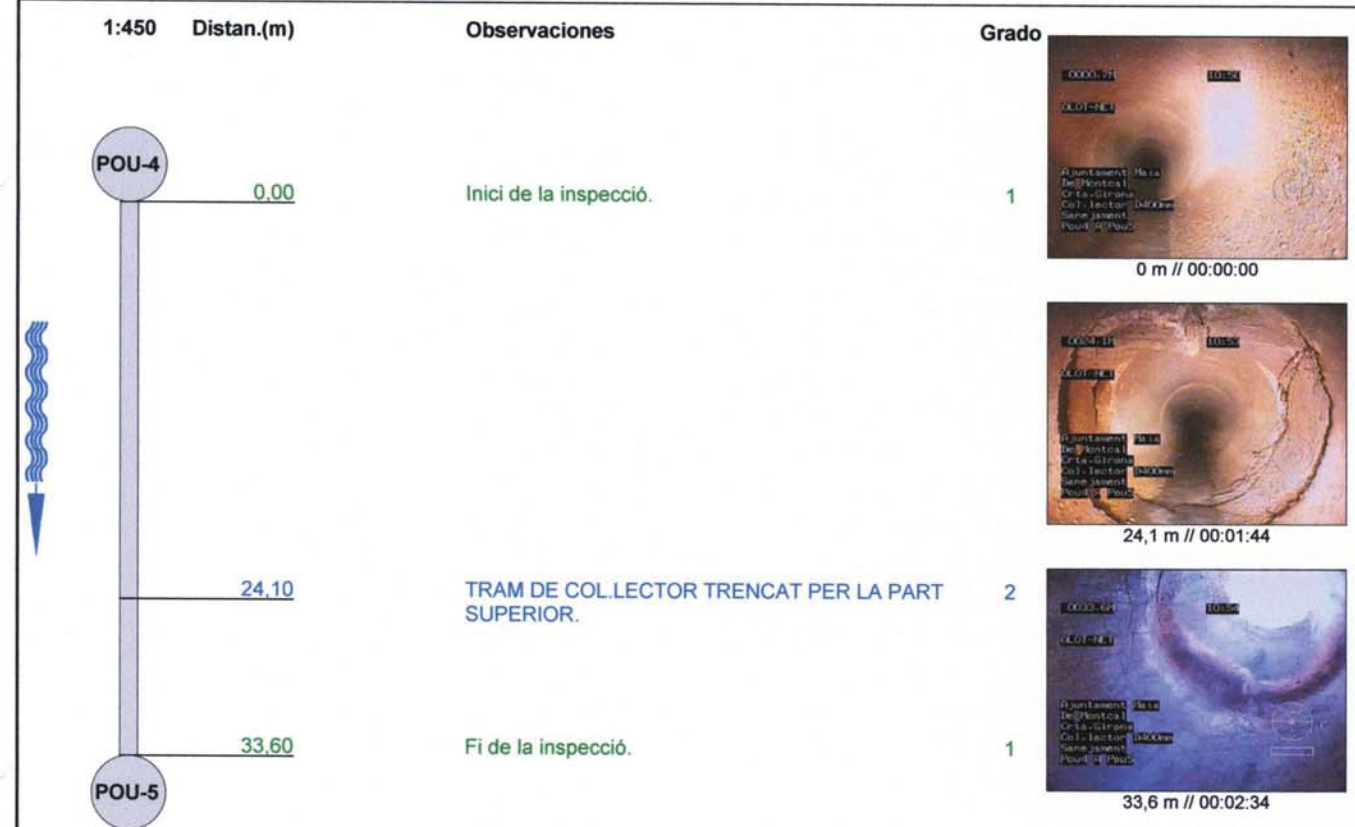

		OLOT-NET, S.L. C/ PUNTIÀ, 4 (BEGUDA) 17857 / SANT JOAN LES FONTS Tel: +34 972 27 14 87, Fax: +34 972 27 14 87			
Informe de inspección TV					
Fecha: 12.11.2010	Nº Contrato:	Climatología:	Operador:	Número del tramo: 7	Nombre del tramo:
Presente:	Vehículo: 4092FZC	Cámara:	Preestablecido:	Limpieza previa: NO.	Grado:

Calle: CRTA.GIRONA.	Plano N° 1:	Pozo inicio: POU-5
Población: MAIA DE MONTCAL	Plano N° 2:	Pozo final: POU-6
Situación: C/GIRONA	Nº Vídeo:	Long. del tramo: 20,5 m
Motivo de inspección: CONTROL GENERAL DE L'ESTAT	Sección:	Long. tubo: DIAMETRE-400mm
Tipo de red: SANEJAMENT	Material:	Revestimiento inte.: FORMIGO.
Zona: A	Reservado:	

Comentario:

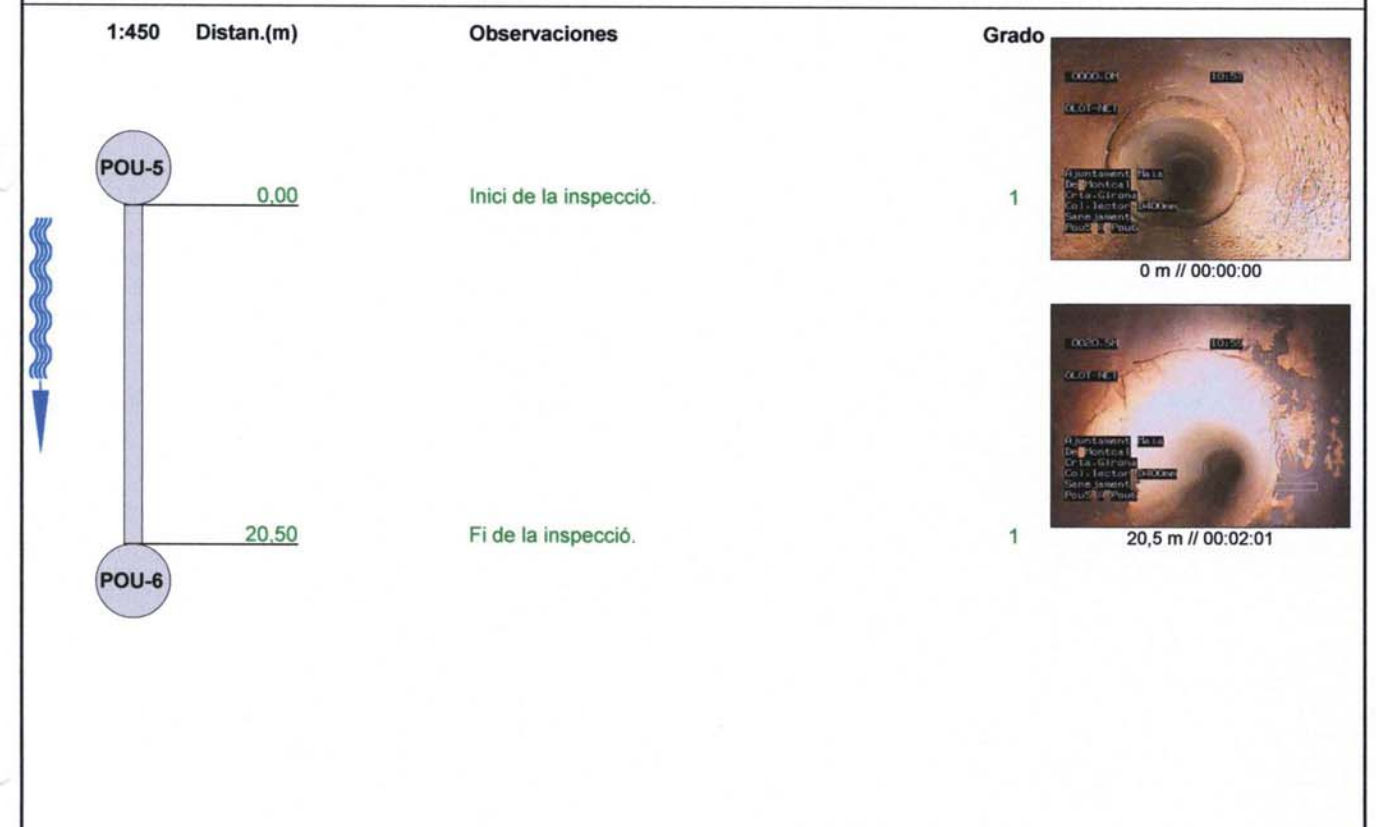


Informe de inspección TV

Fecha: 12.11.2010	Nº Contrato:	Climatología:	Operador:	Número del tramo: 8	Nombre del tramo:
Presente:	Vehículo: 4092FZC	Cámara:	Preestablecido:	Limpieza previa: NO.	Grado:

Calle: CRTA.GIRONA.	Plano Nº 1:	Pozo inicio: POU-6
Población: MAIA DE MONTCAL	Plano Nº 2:	Pozo final: POU-7
Situación: C/GIRONA	Nº Vídeo:	Long. del tramo: 30 m

Motivo de inspección: CONTROL GENERAL DE L'ESTAT	Sección:	Material:	Long. tubo: DIAMETRE-400mm
Tipo de red: SANEJAMENT	Revestimiento inte.:	Reservado:	FORMIGO.
Zona: A			

Comentario:

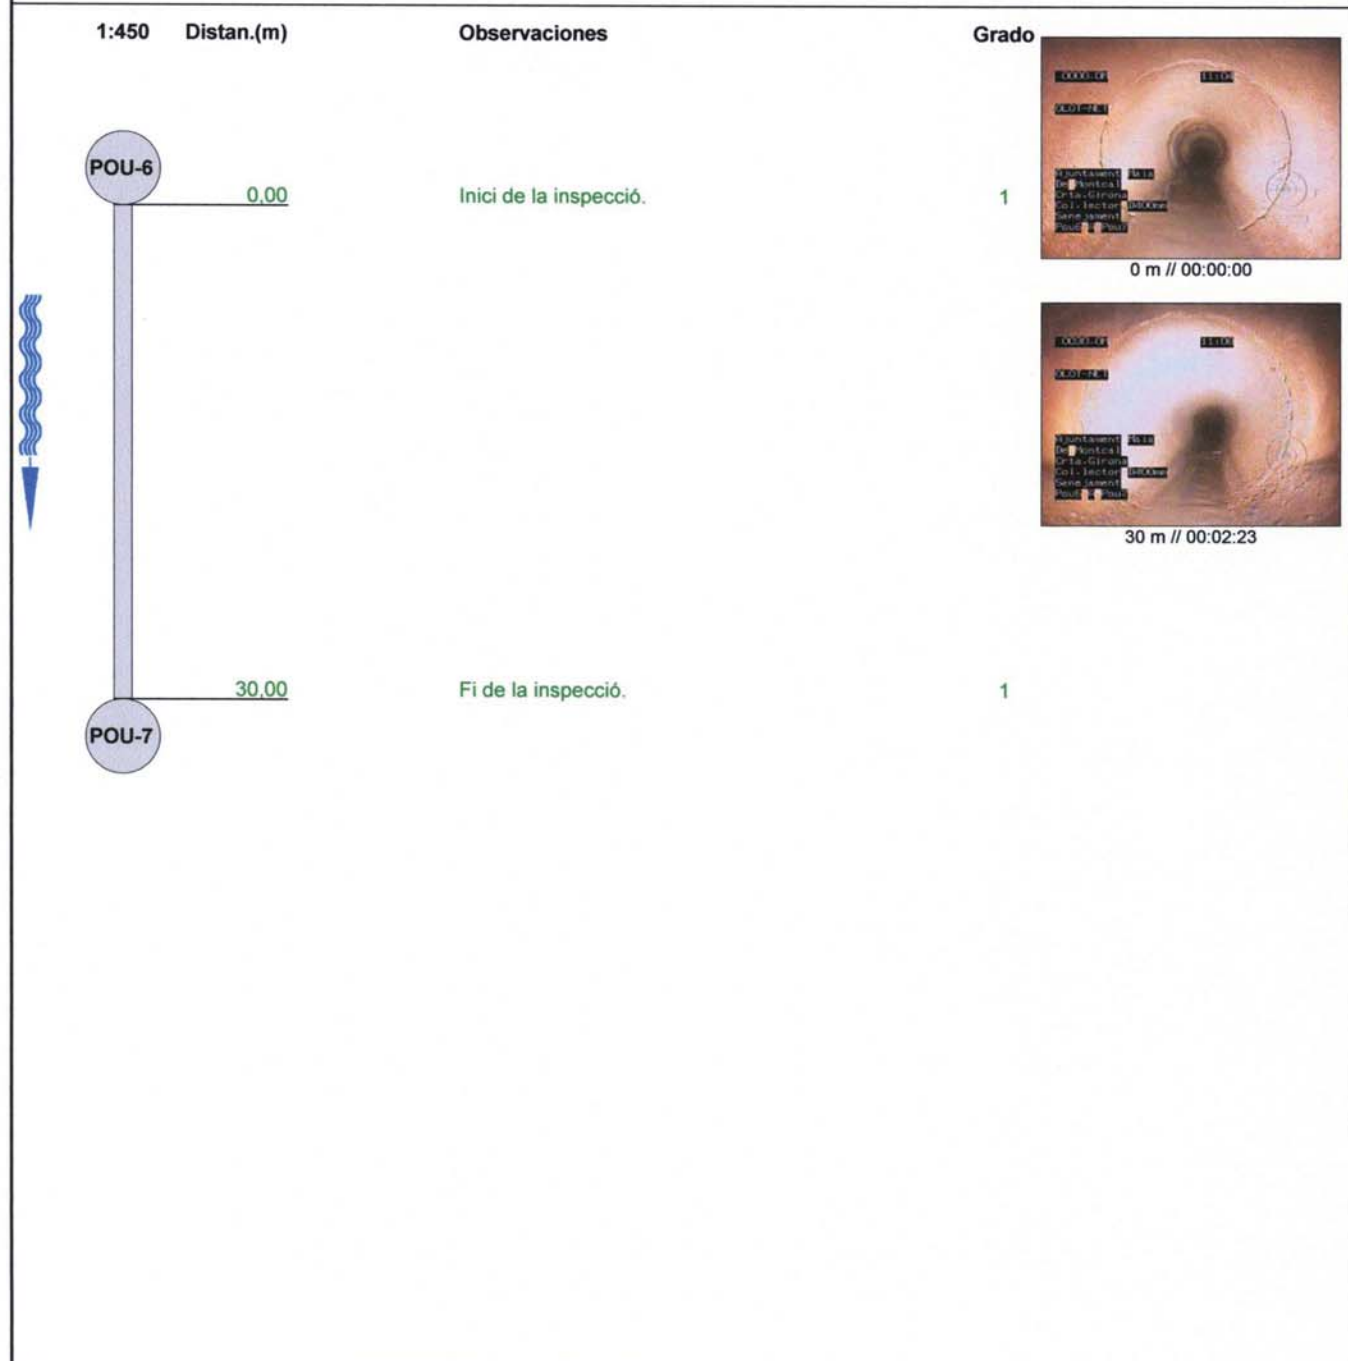


Informe de inspección TV

Fecha: 12.11.2010	Nº Contrato:	Climatología:	Operador:	Número del tramo: 9	Nombre del tramo:
Presente:	Vehículo: 4092FZC	Cámara:	Preestablecido:	Limpieza previa: NO.	Grado:

Calle: CRTA.GIRONA.	Plano Nº 1:	Pozo inicio: POU-7
Población: MAIA DE MONTCAL	Plano Nº 2:	Pozo final: POU-8
Situación: C/GIRONA	Nº Vídeo:	Long. del tramo: 49,8 m

Motivo de inspección: CONTROL GENERAL DE L'ESTAT	Sección:	Material:	Long. tubo: DIAMETRE-400mm
Tipo de red: SANEJAMENT	Revestimiento inte.:	Reservado:	FORMIGO.
Zona: A			

Comentario:

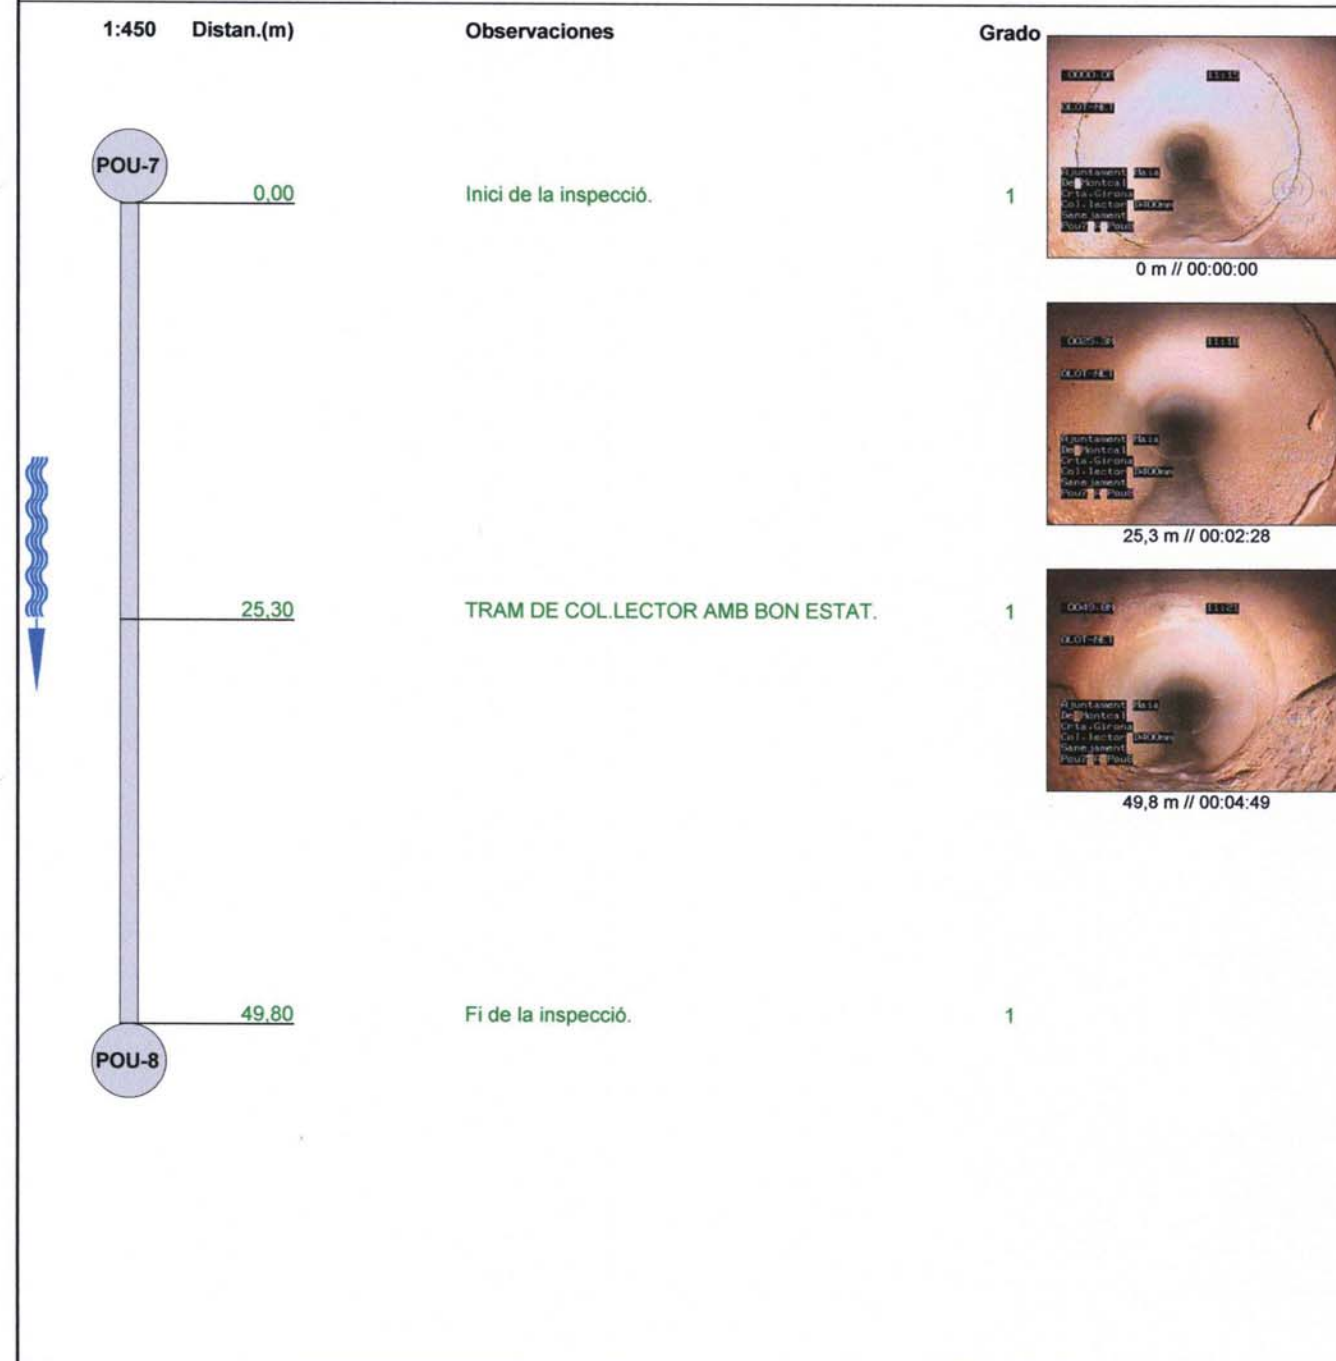


Informe de inspección TV

Fecha: 12.11.2010	Nº Contrato:	Climatología:	Operador:	Número del tramo: 10	Nombre del tramo:
Presente:	Vehículo: 4092FZC	Cámara:	Preestablecido:	Limpieza previa: NO.	Grado:

Calle: CRTA.GIRONA.	Plano N° 1:	Pozo inicio: POU-8
Población: MAIA DE MONTCAL	Plano N° 2:	Pozo final: POU-9
Situación: C/GIRONA	Nº Vídeo:	Long. del tramo: 41,9 m

Motivo de inspección: CONTROL GENERAL DE L'ESTAT	Sección:	Material:	Long. tubo: DIAMETRE-400mm
Tipo de red: SANEJAMENT	Revestimiento inte.:	Reservado:	FORMIGO.
Zona: A			

Comentario:

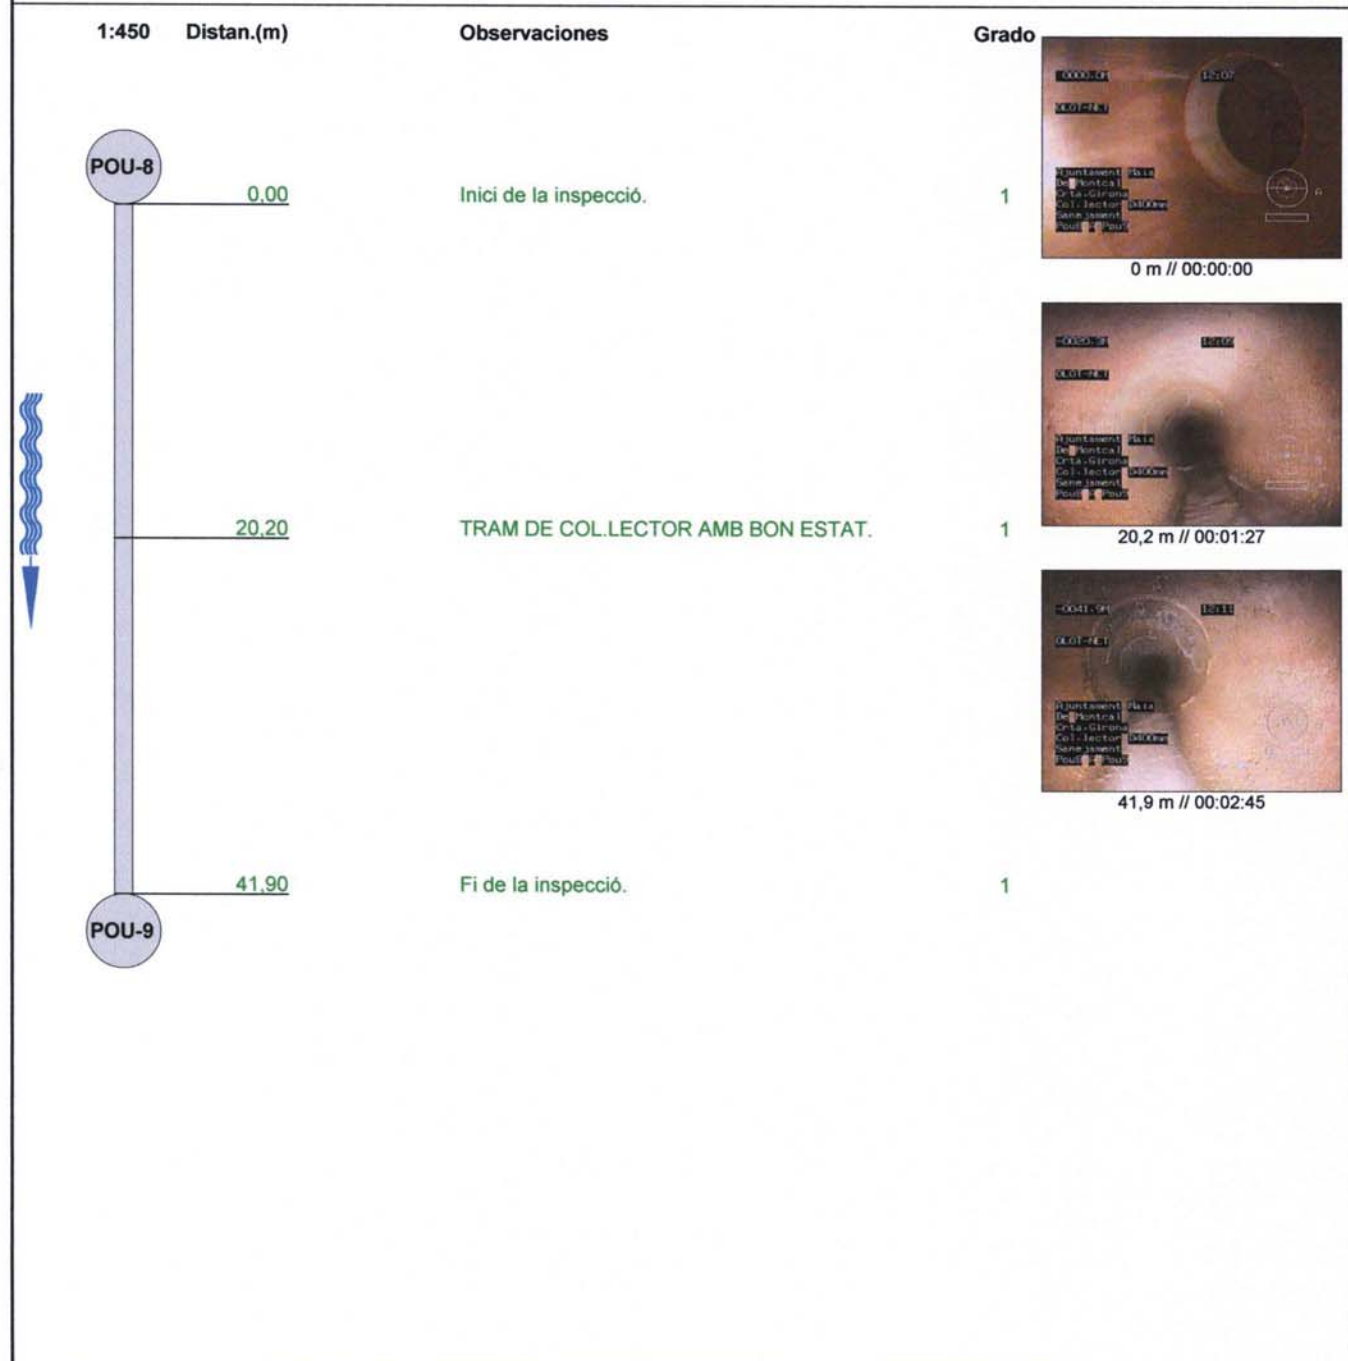


Informe de inspección TV

Fecha: 12.11.2010	Nº Contrato:	Climatología:	Operador:	Número del tramo: 11	Nombre del tramo:
Presente:	Vehículo: 4092FZC	Cámara:	Preestablecido:	Limpieza previa: NO.	Grado:

Calle: CRTA.GIRONA.	Plano N° 1:	Pozo inicio: POU-9
Población: MAIA DE MONTCAL	Plano N° 2:	Pozo final: POU-10
Situación: C/GIRONA	Nº Vídeo:	Long. del tramo: 40 m

Motivo de inspección: CONTROL GENERAL DE L'ESTAT	Sección:	Material:	Long. tubo: DIAMETRE-400mm
Tipo de red: SANEJAMENT	Revestimiento inte.:	Reservado:	FORMIGO.
Zona: A			

Comentario:

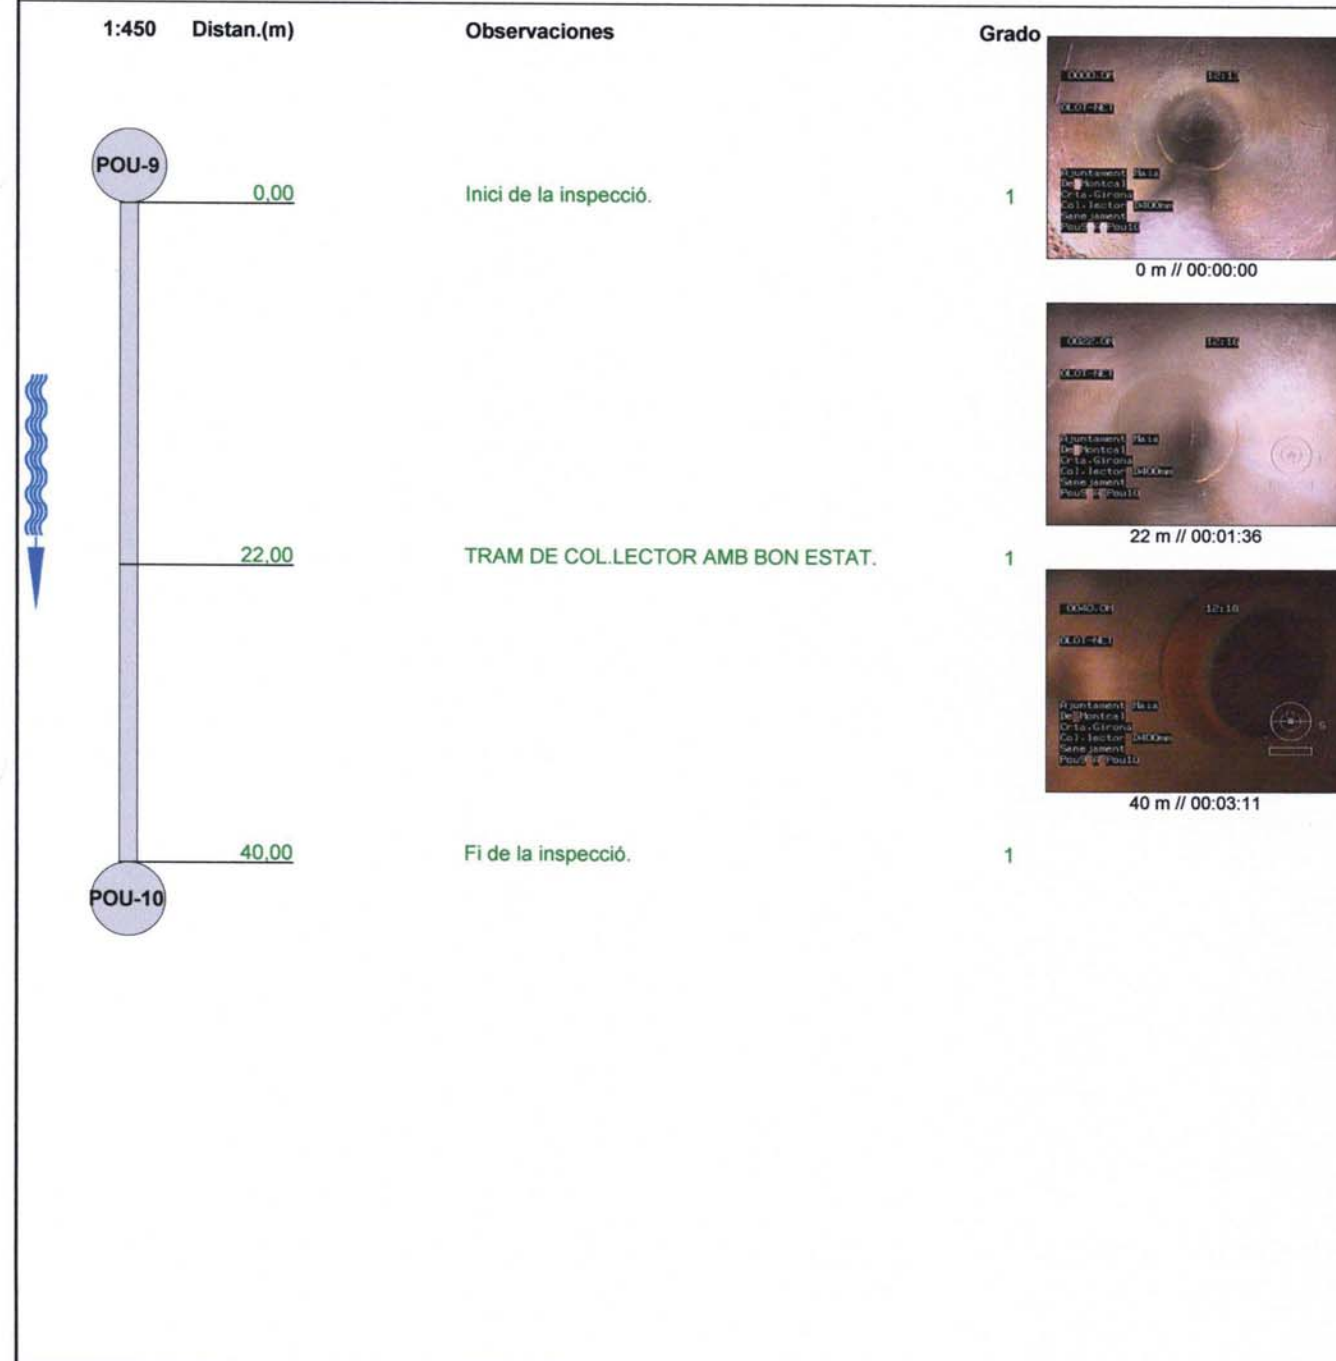


Informe de inspección TV

Fecha: 12.11.2010	Nº Contrato:	Climatología:	Operador:	Número del tramo: 12	Nombre del tramo:
Presente:	Vehículo: 4092FZC	Cámara:	Preestablecido:	Limpieza previa: NO.	Grado:

Calle: CRTA.GIRONA.	Plano Nº 1:	Pozo inicio: POU-10
Población: MAIA DE MONTCAL	Plano Nº 2:	Pozo final: POU-11
Situación: C/GIRONA	Nº Vídeo:	Long. del tramo: 39,7 m

Motivo de inspección: CONTROL GENERAL DE L'ESTAT	Sección:	Long. tubo: DIAMETRE-400mm
Tipo de red: SANEJAMENT	Material:	Revestimiento inte.: FORMIGO.
Zona: A	Reservado:	

Comentario:

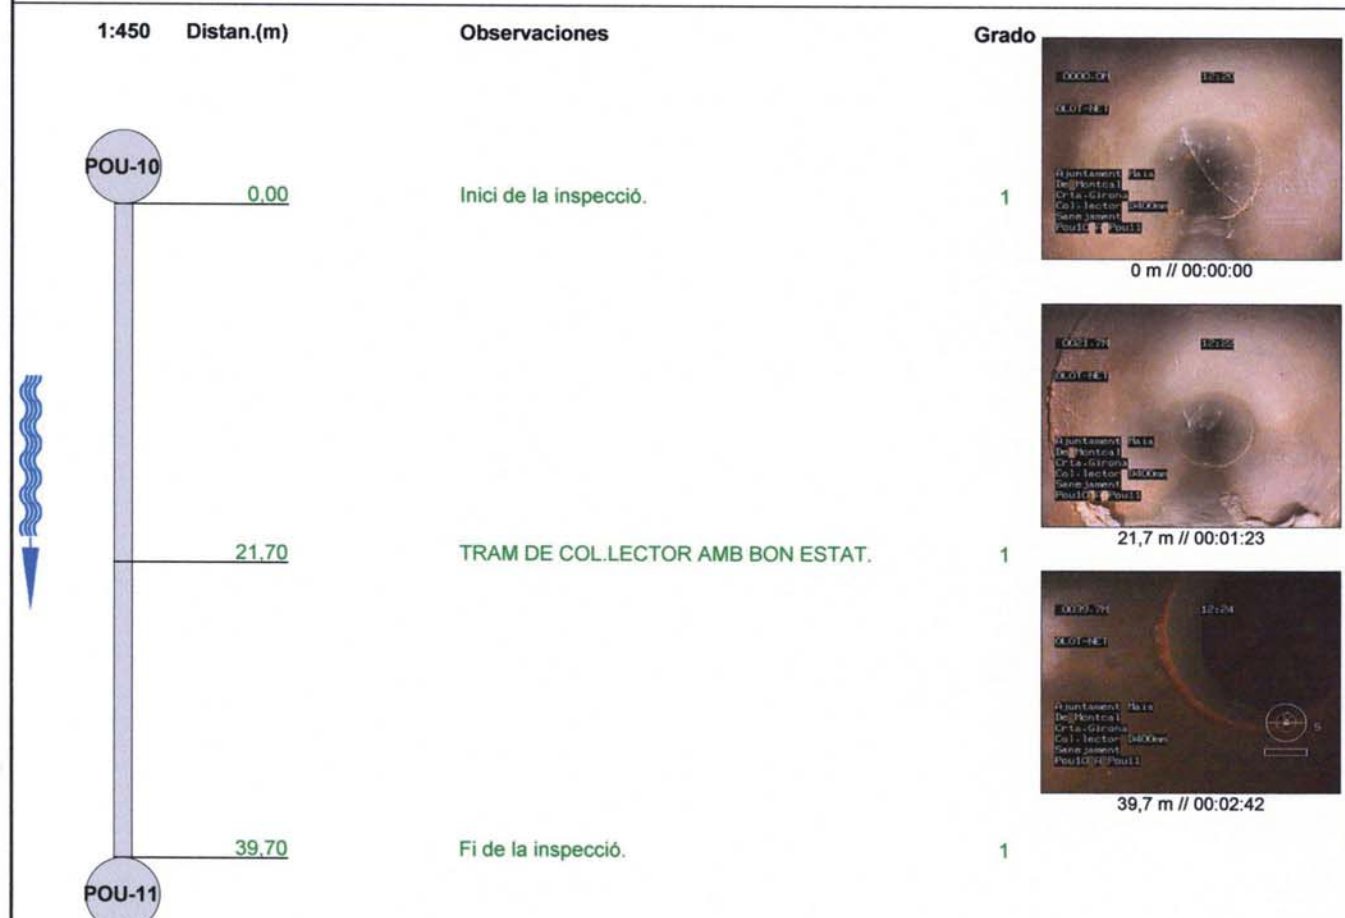


Informe de inspección TV

Fecha: 12.11.2010	Nº Contrato:	Climatología:	Operador:	Número del tramo: 13	Nombre del tramo:
Presente:	Vehículo: 4092FZC	Cámara:	Preestablecido:	Limpieza previa: NO.	Grado:

Calle: CRTA.GIRONA.	Plano Nº 1:	Pozo inicio: POU-11
Población: MAIA DE MONTCAL	Plano Nº 2:	Pozo final: POU-12
Situación: C/GIRONA	Nº Vídeo:	Long. del tramo: 44,9 m

Motivo de inspección: CONTROL GENERAL DE L'ESTAT	Sección:	Long. tubo: DIAMETRE-400mm
Tipo de red: SANEJAMENT	Material:	Revestimiento inte.: FORMIGO.
Zona: A	Reservado:	

Comentario:

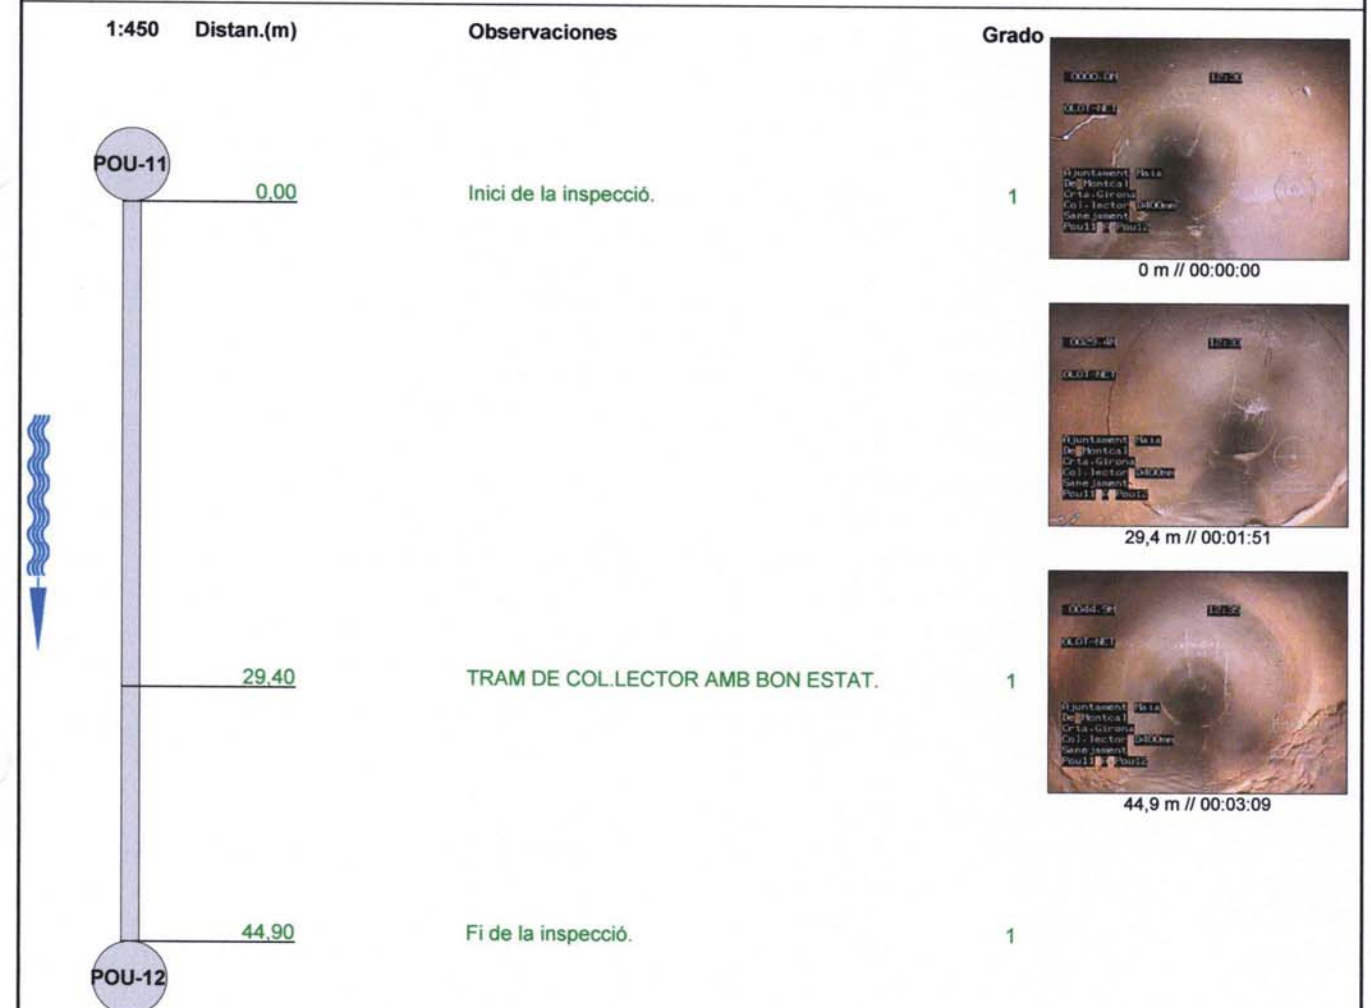

Annex 8. Xarxa elèctrica

Instal·lació de mitja tensió.

Es preveu la substitució de la xarxa aèria per una xarxa soterrada al pas pel carrer Girona. Les xarxes de tensió mitjana i baixa tensió, han estat projectades segons el Reglament Elèctric de BT i normes tècniques particulars de la companyia subministradora, **AGRI ENERGIA**.

La xarxa serà soterrada amb conductor protegit d'acord amb normativa de la companyia de 3x240+1x150 mm².

Es preveu la col·locació dels armaris de connexions dobles d'acord amb l'estudi de companyia.

No és previst un augment de potència per aquest carrer, i no es preveu la col·locació de cap nou centre de transformació.

Un cop posades en funcionament la nova xarxa i les connexions existents es desmuntarà la xarxa existent de BT.

Instal·lació de baixa tensió.

Per al càlcul de les línies es considerarà d'intensitat consumida a partir de les potències, tenint en compte que la caiguda de tensió ha de ser menor del 3% per l'enllumenat i del 5% per als altres circuits.

La tensió de distribució és de 220 V per a circuits monofàsics i 400 V per a trifàsics. Obtenim en el cas trifàsic:

Intensitat,

$$I = \frac{P}{\sqrt{3} \cdot V \cdot \cos \varphi} \quad (\text{Ampers})$$

Densitat de corrent,

$$\sigma = \frac{I}{S} \quad (\text{Ampers} / \text{mm}^2)$$

Caiguda de Tensió absoluta,

$$\Delta V = \sqrt{3} \cdot \rho \cdot \frac{L}{S} \cdot I \cdot \cos \varphi = \rho \cdot \frac{L \cdot P}{S \cdot V} \quad (\text{Volts})$$

Caiguda de Tensió relativa,

$$d = \frac{\Delta V}{V} \cdot 100 = \sqrt{3} \cdot \rho \cdot \frac{L \cdot I \cdot \cos \varphi}{S \cdot V} \cdot 100 = \rho \cdot \frac{P \cdot L}{V^2 \cdot S} \cdot 100 \quad (\%)$$

I per a circuits monofàsics:

Intensitat,

$$I = \frac{P}{V \cdot \cos \varphi}$$

Densitat de corrent,

$$\sigma = \frac{I}{S} \quad (\text{Ampers} / \text{mm}^2)$$

Caiguda de Tensió absoluta,

$$\Delta V = \rho \cdot \frac{2 \cdot L}{S} \cdot I \cdot \cos \varphi = \rho \cdot \frac{2 \cdot L \cdot P}{S \cdot V} \quad (\text{Volts})$$

Caiguda de Tensió relativa,

$$d = \frac{\Delta V}{V} \cdot 100 = \rho \cdot \frac{2 \cdot L \cdot I \cdot \cos \varphi}{S \cdot V} \cdot 100 = 2 \cdot \rho \cdot \frac{P \cdot L}{V^2 \cdot S} \cdot 100 \quad (\%)$$

on: P potència [kVA]

V tensió de baixa tensió [kV]

I intensitat de baixa tensió [A]

Cos φ factor de potència

S secció del cable

L longitud del cable

ρ resistivitat del conductor

La secció del neutre serà la mateixa que la de fase, aquest reforç es degut a les possibles puntes en los retorns pels Harmònics.

Amb l'aplicació d'aquestes fórmules per a cada circuit i els corresponents coeficients de seguretat, d'acord amb el R.E.B.T arribem a obtenir els càlculs dels valors que hem d'aplicar a les seccions dels cables.

Gestions amb companyies.

La proposta tècnica i el pressupost han sigut facilitades per la companyia AGRI-ENERGIA. S'adjunta la proposta facilitada per la companyia.

**ESTUDI TÈCNIC-ECONÒMIC CORRESPONENT A LA MODIFICACIÓ D'UNES
SERVIDUS DE LINIA AERIA DE BAIXA TENSIO AL CARRER GIRONA DE
MAIA DE MONTCAL.****Peticionari:** Arquitecte - Jordi Riopedre Roman**Data:** 11/06/2021**Núm. Estudi:** 357 / 14 **Núm. Expedient:** 0039/2010**CONDICIONS GENERALS**

- El peticionari podrà realitzar la instal·lació objecte d'aquest estudi tècnic-econòmic per mediació d'un instal·lador que disposi de la qualificació reglamentàriament establerta.
La instal·lació s'executarà segons projecte o estudi tècnic facilitat per Agri-Energia Elèctrica, SA i abans de la seva connexió es procedirà a la cessió corresponent, adjuntant tots els documents que acreditin l'obtenció d'autoritzacions tant de particulars com d'entitats.
- Qualsevol variació del projecte, donarà lloc a la revisió d'aquest estudi tècnic-econòmic.
- Les condicions econòmiques d'aquest estudi tenen una validesa de tres mesos. Passat aquest termini, s'hauran d'actualitzar.
- Cap de les partides que conformen aquest pressupost poden ser excloses, ja que resulten indispensables per a la posta en servei de la instal·lació.
Les partides marcades amb '*' han de ser realitzades per la companyia distribuïdora amb despeses a càrrec del promotor o en el seu cas l'adjudicatari de l'obra.
- La realització dels treballs, queda supeditada a l'obtenció dels permisos i autoritzacions necessaris per a la construcció.
- No estan inclosos en aquest estudi tècnic econòmic, i seran a càrrec del peticionari, els pagaments de les compensacions a particulars per la obtenció de permisos, així com les taxes i pagaments que resultin de la obtenció dels permisos oficials.
- Una vegada finalitzada l'obra Agri-Energia Elèctrica, SA es reserva el dret de demanar la obertura de cales per a comprovació de l'estat de les instal·lacions.
- En cas de que l'obra es realitzi en vials públics caldrà aplicar, abans d'iniciar l'obra, l'Ordre TIC 341/2003 de la Generalitat de Catalunya, pel que fa a control d'afectacions de xarxes elèctriques subterrànies.
- És imprescindible la celebració d'un conveni entre el promotor i Agri-Energia Elèctrica, SA abans de l'inici de les obres. La no realització d'aquest comportarà la no acceptació / connexió de la instal·lació.
- No està inclosa en aquest estudi tècnic econòmic l'obra civil necessària per la realització de l'obra. Aquesta serà enterament a càrrec del peticionari. També seran al seu càrrec la petició de llicència i els tràmits pertinents per aconseguir-la. Si per necessitats de l'obra fos indispensable la intervenció dels operaris d'Agri-Energia Elèctrica, S.A. com a ajuda, no havent estat prevista, els costos seran a càrrec del peticionari i facturats a aquest.
- En el pressupost està valorat l'IVA corresponent al moment de la seva realització. Alhora de realitzar la factura s'aplicarà el tipus d'IVA aplicable en el moment en què l'operació s'entengui realitzada segons la normativa vigent.

CONDICIONS ECONOMIQUES

- Els imports facilitats corresponen a preus unitaris i els amidaments són aproximats i extrets de la documentació que ens ha estat lliurada. Això pot comportar una variació de l'import final en funció de les unitats d'obra realment executades.
- Les despeses derivades de la instal·lació i funcionament de grups generadors autònoms a petició d'altres clients afectats pel descàrrec de les instal·lacions, en cas de presentar-se la necessitat, serà a càrrec del peticionari i es facturarà com a complement del present estudi tècnic-econòmic.

CONDICIONS OBRA CIVIL

- Les cales de localització o treballs en proximitat (< 50 Cm), de línies elèctriques soterrades existents es faran manualment.
- Dimensions excavació en terrer i sota vorera per BT: Excavació, de dimensions generals 0,75 x 0,60 mts., sorra (segons qualitat més endavant definida), (10cm. Sota els cables i 20 cm sobre els cables), placa de PVC de protecció homologada, cinta de senyalització de PVC 20 Cm per sota la cota final de superfície, reomplert i compactació.
- Dimensions excavació en encreuament de vials per a línies BT: Obertura i tancament de rasa en vial, inclosa excavació, de dimensions generals 0,90 x 0,40 mts., un tub de PVC coarrugat amb doble capa de 160mm de diàmetre per cada línia BT i un de reserva, 15 Cm de formigó, cinta de senyalització de PVC, i reomplert fins sota paviment amb formigó. Acabat amb asfalt en calent.
- Disposició dels serveis:
 - Cal respectar les distàncies mínimes respecte a d'altres serveis d'acord amb el que dicta el DECRET 196/1992 de 4 d'Agost GEN.CATALUNYA:
 - a) Separació mínima a altres conductors de línies elèctriques AT o BT: 25 Cm.
 - b) Separació mínima amb altres serveis (entre conductor i servei): 20 Cm.
 - c) En cas de paral·lelismes o encreuaments deguts a connexions de servei, l'anterior distància s'augmentarà a un mínim de 30 Cm.
 - Els conductors es mantindran en tot el seu traçat per sota de 60Cm de fondària en voreres i 80Cm en vials. En cas d'impossibilitat de mantenir les profunditats caldrà posar-ho en coneixement de la companyia per analitzar les possibles solucions.
- Qualitat de la sorra: Serà fina, d'aparença homogènia, del tipus paletes amb un gra màxim de 3mm de diàmetre sense cantells punxeguts.
- Avisos durant l'obra:
L'empresa executora de l'obra haurà d'avisar a Agri-Energia Elèctrica, SA per l'aixecament de plànols:
 - a) Amb rasa oberta, abans d'estendre la sorra i els conductors.
 - b) Amb els conductors estesos i abans de tapar la rasa.
- TOTS AQUESTS CONDICIONANTS HAN DE SER INCLOSOS EN EL PLEC DE CONDICIONS DEL PROJECTE D'EXECUCIÓ A FI I EFECTE QUE SE'N DONI TRASLLAT A L'EMPRESA EXECUTORA PEL SEU COMPLIMENT

- Treballs d'excavació per a cimentacions de suports:
 *Suports de Formigó: Els pous de cimentació seran d'unes dimensions màximes de 2,00m de fondària i 1,20m de costat (a determinar per la companyia). La secció serà quadrada amb parets verticals i s'omplirà amb formigó de qualitat HA-25(IIa). Els suports es mantindran uns 20Cm del fons del forat i es mantindran atirantats durant un mínim de 72 hores abans de sotmetre'ls a esforços mecànics.
 *Suports metàl·lics: Els pous de cimentació seran d'unes dimensions màximes de 2,85m de fondària i 1,90m de costat (a determinar per la companyia). La secció serà quadrada amb parets verticals i s'omplirà amb formigó de qualitat HA-25(IIa). Els suports es mantindran uns 30Cm del fons del forat i es mantindran atirantats durant un mínim de 72 hores abans de sotmetre'ls a esforços mecànics.
 *Suports de fusta: Les excavacions seran de forma cilíndrica d'uns 40 Cm de diàmetre i una fondària màxima de 1,70m. Es col·locarà el suport i seguidament una corona de pedres en el perímetre de la seva base, s'omplirà alternativament de terra de la mateixa excavació i altres corones de pedres. Finalment es reomplirà fins a la superfície. En cap cas es cimentaran.

CONDICIONS A LA CONNEXIÓ

- AGRI-ENERGIA ELECTRICA, SA ES RESERVA EL DRET A LA NO CONNEXIÓ DE LES INSTAL·LACIONS REALITZADES EN ELS SEGÜENTS SUPOSITS:
 1) Existència de deutes amb la Companyia Distribuïdora o manca de pagament dels drets de supervisió previstos en l'article 10.1.c del RD222/2008.
 2) Cas de que les instal·lacions realitzades per tercers no presentin les condicions reglamentaries o de seguretat exigibles, o no estiguin finalitzades.
 3) Cas de no disposar de tota la documentació necessària per poder-ne demanar l'autorització administrativa.
- INSTAL·LACIÓ DE CAIXES DE DISTRIBUCIÓ/GENERAL DE PROTECCIÓ:
 1) Tots els conductors, inclòs el neutre es connectaran amb terminals, recoberts d'aïllant termo-retràctil.
 2) La línia d'entrada es connectarà a les pletines posteriors. Línies que en deriven sortiran de bases de fusibles.
 3) Tots els elements de connexió de la caixa estaran correctament apretats.
 4) El neutre es connectarà a terra mitjançant conductor de 50mm² Cu / 0,6/1Kv i una piqueta, connectats amb terminal premsat / grapa metàl·lica SIMEL GPT-16 o equivalent.
 5) Les caixes es muntaran en zocals de formigó adequats o bé s'encastaran en obra. La part inferior restarà a una alçada mínima de 60 cm del terra.

VALORACIÓ ECONÒMICA

LÍNIA ELÈCTRICA BAIXA TENSIÓ SUBTERRANIA

- 1 Caixa de distribució tipus CAHORS ref. 555,014 muntada en sòcol de formigó, connexionat a terra del neutre amb conductor aïllat 0,6/1Kv de 50 mm² i pica de 2mts. I 300 micres (La connexió del terra a la caixa, mitjançant terminal premsat), instal·lació i connexió (inclosos els terminals bimetal·lics amb aïllament termo-retràctil en els quatre conductors de cada línia.
 $10 Ut \times 464,59 \text{ € /Ut} = 4.645,90 \text{ €}$

- 2 Connexió de conductors de línia de 4x240mm² a caixa de distribució o Centre Transformador mitjançant terminal bimetal·lic amb recobriment aïllant tipus termo-retràctil en els quatre conductors de la línia. Subministrament i muntatge. (Fins a 10 unitats)
 $4 Ut \times 97,22 \text{ € /Ut} = 388,88 \text{ €}$
- 3 Línia de baixa tensió de 4x240 mm² Al 0'6/1 KV, subministrament i col·locació dels conductors.
 $550 Mi \times 19,29 \text{ € /Mi} = 10.609,50 \text{ €}$
- 4 Realització d'entroncament Baixa Tensió sense cata
 $2 Ut \times 335,93 \text{ € /Ut} = 671,86 \text{ €}$
- 5 Terminacions exteriors amb ferrament i conversió, en pals o façanes existents
 $5 Ut \times 417,17 \text{ € /Ut} = 2.085,85 \text{ €}$

LÍNIA ELÈCTRICA BAIXA TENSIÓ AERIA

- 6 Amarrament neutre fiador
 $7 Ut \times 51,60 \text{ € /Ut} = 361,20 \text{ €}$
- 7 Doble amarrament Neutre fiador per trenat BT
 $2 Ut \times 66,96 \text{ € /Ut} = 133,92 \text{ €}$
- 8 Línia B.T Trenada Rz-150 Tensada
 $70 Mi \times 17,37 \text{ € /Mi} = 1.215,90 \text{ €}$
- 9 Suport de formigó de 11 m alçada i 1000Kgs. esforç. Baixa tensió, en terrer.
 $1 Ut \times 1.576,39 \text{ € /Ut} = 1.576,39 \text{ €}$
- 10 Suport de formigó de 9 m alçada 1000Kgrs esforç. Baixa tensió, en terrer
 $2 Ut \times 1.317,13 \text{ € /Ut} = 2.634,26 \text{ €}$
- 11 Suport de formigó de 11 m alçada i 630Kgs. Esforç. Baixa tensió, en terrer.
 $1 Ut \times 1.251,27 \text{ € /Ut} = 1.251,27 \text{ €}$

REFORMES CENTRE TRANSFORMADOR

- 12 Ampliació per quadre de Baixa Tensió tipus UNESA amb 4 sortides de 400 Amp. Subministre i instal·lació.
 $1 Ut \times 1.308,41 \text{ € /Ut} = 1.308,41 \text{ €}$

DESMUNTATGES

- 13 Desmuntatge de Línia de baixa tensió, inclosos suports i transport restes a abocador.
 $1 Ut \times 1.987,69 \text{ € /Ut} = 1.987,69 \text{ €}$

PROJECTE I DIRECCIÓ D'OBRA

- 14 * Projecte de legalització, posta en servei de la instal·lació elèctrica.
 $1 Ut \times 2.509,65 \text{ € /Ut} = 2.509,65 \text{ €}$

15 Pla de Seguretat

1 Ut x 356,29 € /Ut = 356,29 €

TREBALL COMPLEMENTARIS DE POSTA EN MARXA

16 * Aixecament i elaboració de plànols amb l'estat final de les instal·lacions.

1 Ut x 395,21 € /Ut = 395,21 €

17 * Mesures d'aïllament en línia subterrània de baixa tensió mitjançant generador mòbil.
Comprovació de trams individuals entre caixes. Comprovació embornament conductors i
posta a terra.

16 Ut x 58,26 € /Ut = 932,16 €

18 * Descàrrec d'instal·lacions de BT per a la connexió de la nova instal·lació de BT interior o
exterior del C.T

2 Ut x 214,04 € /Ut = 428,08 €

19 * Nova línia d'enllaç "escomesa" entre caixa de companyia i caixa comptador del client.
Comptador instal·lat a l'interior de la finca.

7 Ut x 356,29 € /Ut = 2.494,03 €

P * Seguiment de l'obra.



1 Ut. x 719,73 € /Ut = 719,73 €

*** Posicions corresponents als treballs en xarxa, i supervisió a realitzar per Agri-Energia
Electrica,S.A. a càrrec del peticionari.**

TOTAL: 36.706,18 €

IVA: 21,00% 7.708,30 €

TOTAL: 44.414,48 €

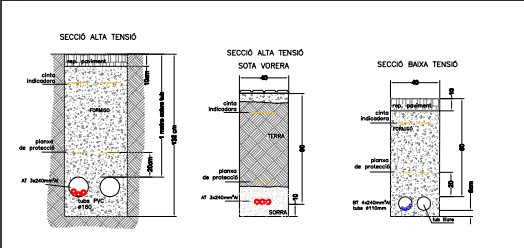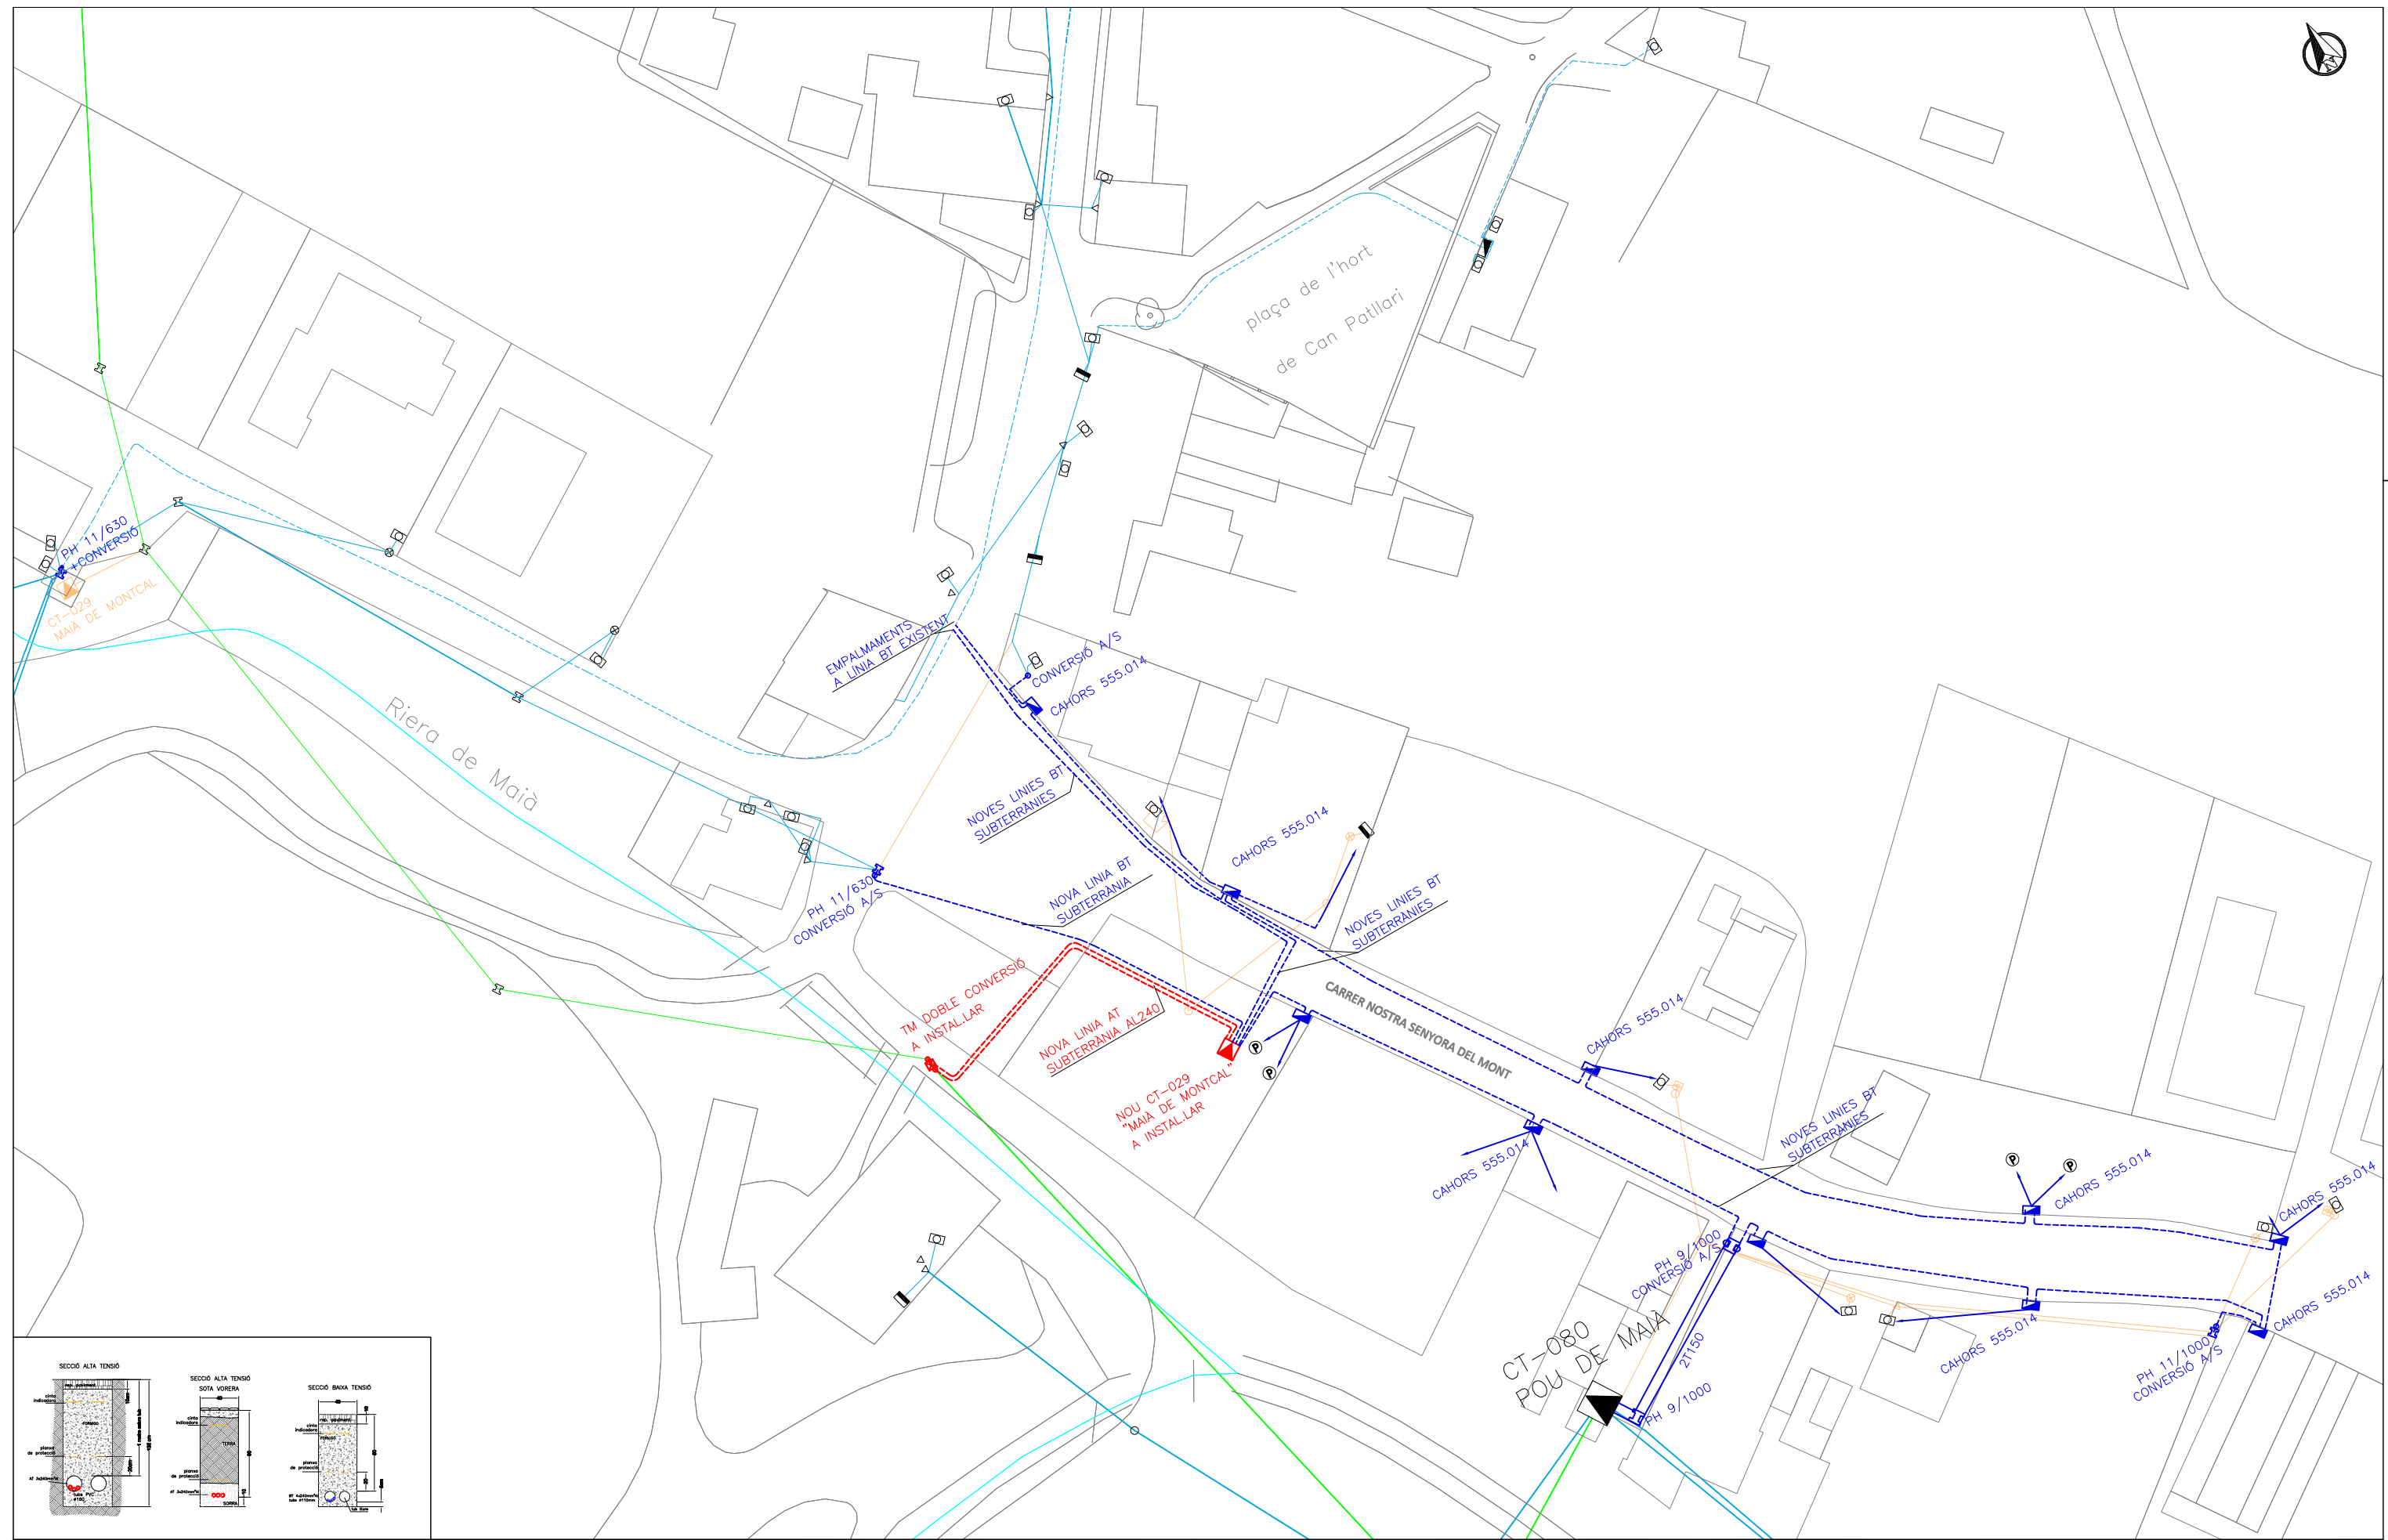

Escala 1:2000	<p>----- Alta tensió subterrània a instal·lar</p> <p>----- Línies a retirar</p> <p>----- Baixa tensió existent</p> <p>----- Baixa tensió subterrània a instal·lar</p> <p>----- Alta tensió aèria existent</p>		846-PE 1	<p>Nou centre transformador a instal·lar i soterrament de línies d'alta i baixa tensió</p> <p>PLÀNOL PLANTA + DETALL SECCIONS</p> <p>Terme Municipal de Maià de Montcal</p>	
DIN A2			Maig 2021		

Annex 9. Xarxa enllumenat públic

En aquest annex, es determinarà la separació entre punts de llum, la seva alçada d'instal·lació, el tipus de font lluminosa (làmpada), la seva potència unitària y en conseqüència els càlculs elèctrics de la xarxa d'alimentació.

En el capítol de càlculs es desenvoluparan amb detall tots els aspectes tècnics partint d'unes dades fixes, imposats per la pròpia configuració geomètrica de la zona a il·luminar i altres marcats per un criteri estàndard de bona pràctica en l'enllumenat públic, com són:

nivell de la il·luminància en servei

uniformitats de la il·luminància

tipus i potència de la font de llum

alçada de columna o bàcul, així com la seva reculada i inclinació

situació y disposició dels punts de llum

tipus de lluminària

NIVELL MIG EN SERVEI I UNIFORMITATS DE LLUMINÀNCIA

Dins de l'enllumenat públic viari, s'estableix un criteri de càlcul on tots els paràmetres estan en funció de la tasca visual desenvolupada pel conductor. És per aquest motiu que s'estudia la instal·lació amb el propòsit exclusiu d'afavorir la construcció i la percepció de qualsevol obstacle accidental que pogués irrompre en ella, ja siguin vianants, vehicles o altra tipus d'elements.

Segons els criteris establerts per l'Incasòl, el nivell d'il·luminació dels diferents espais públics seran conforme a la taula. Els valors d'il·luminància es consideren màxims i els d'uniformitat mitjana mínims:

A. Tipus de làmpades segons la classificació de la zona on s'ubica l'actuació:

Zona de protecció	Horari de vespre	Horari de nit
E1	VSBP / VSAP	VSBP / VSAP
E2	Preferentment VSBP / VSAP	VSBP / VSAP
E3	Preferentment VSBP / VSAP	Preferentment VSBP / VSAP
E4	Preferentment VSBP / VSAP	Preferentment VSBP / VSAP

E3, acostuma a ser la tipologia de zona on s'ubiquen actuacions de l'INCASOL

B. Percentatge màxim de flux d'hemisferi superior d'un pàmpol d'un llum

Zona de protecció	Horari de vespre	Horari de nit
E1	1%	1%
E2	5%	1%
E3	15%	15%
E4	25%	25%

E3, acostuma a ser la tipologia de zona on s'ubiquen actuacions de l'INCASOL

C. Enlluernament pertorbador màxim en il·luminació exterior de tipus viari

Zona de protecció	Enlluernament pertorbador màxim
E1	10%
E2	10%
E3	15%
E4	15%

E3, acostuma a ser la tipologia de zona on s'ubiquen actuacions de l'INCASOL

D. Índex màxim d'enlluernament en enllumenats per a vianants

Alçada del llum (m)	Índex d'enlluernament
4,5	4.000
4,5 - 6,0	5.500
6,0	7.000

Entenem com a índex d'enlluernament el següent:
 Índex d'enlluernament= [luminància del pàmpol (candeles/m²) x [àrea (m²) de la superfície emissora de llum]0,25

E. Il·luminació intrusa màxima en superfícies verticals

Zona de protecció	Horari de vespre (lux)	Horari de nit (lux)
E1	2	1
E2	5	2
E3	10	5
E4	25	10

E3, acostuma a ser la tipologia de zona on s'ubiquen actuacions de l'INCASOL
 La il·luminació intrusa seria la llum artificial que rebria un edifici sense que li correspongui. Aquesta dada seria necessària sempre que hi hagin edificacions existents o d'altres molt properes al sector on es projecta la urbanització.

F. Il·luminació mitjana màxima en zones destinades a trànsit de vehicles i/o al pas de vianants

Densitat de trànsit	Valors inicials d'il·luminació en zona de vehicles (lux)	Valors inicials d'il·luminació al pas de vianants (lux)
Trànsit elevat	35	20
Trànsit moderat	25	10
Trànsit baix	15	6
Trànsit escàs	10	5

G. Intensitat lluminosa màxima emesa en direcció a àrees protegides (E1)

Zona de protecció	Horari de vespre (Kilocandees)	Horari de nit (Kilocandees)
E2	50	0,5
E3	100	1
E4	100	2,5

E3, acostuma a ser la tipologia de zona on s'ubiquen actuacions de l'INCASOL
 Aquest paràmetre s'hauria de tenir en compte sempre que l'àmbit d'actuació s'ubiqui proper a àrees protegides (Parcs Naturals, Espais del PEIN, Xarxa Natura 2000, espais protegits pel POUM, etc.), doncs les lluminàries podrien emetre flux lluminós cap a elles.

El nivell mig de servei considerat correspon al règim de funcionament a llarg termini, que són força diferents de les condicions de nova instal·lació. Això és degut a que tant els elements actius de la lluminària com la pròpia làmpada, van perdent característiques inicials per embrutiment y depreciació del flux, motiu pel qual es considera un coeficient de manteniment de la instal·lació que pren un valor numèric d'acord a les característiques de la zona i al tipus de lluminària a muntar.

Per tant, es sobredimensiona la instal·lació en origen de forma de la següent forma:

$$E_{ms} = E_m \times f_m$$

essent:

E_{ms} = il·luminància mitja de servei

E_m = il·luminància mitja inicial (instal·lació nova)

F_m = factor de manteniment de la instal·lació

TIPUS I POTENCIA DE LA FONT LLUMINOSA

Per determinar el tipus de font de llum, s'hauran de considerar quatre factors:

- eficàcia lluminosa

- vida útil

- cromaticitat

- cost de la font de llum

Segons les especificacions per part de l'Ajuntament de Maià de Montcal, s'ha escollit làmpades LED.

A més, tenint en compte la superfície a il·luminar i l'alçada de muntatge, s'ha seleccionat la potència de manera que només fos necessari un número racional de unitats de llum, i conseqüentment una instal·lació elèctrica prou senzilla.

DESCRIPCIÓ I CARACTERÍSTIQUES DE LA SOLUCIÓ ESCOLLIDA

Característiques generals de la làmpada

La làmpada serà de LED:

El tipus escollit serà Simon Nath S o equivalent, de manera que s'asseguri el màxim rendiment i durabilitat.

Equips elèctrics associats

- balast o estabilitzador de corrent en la làmpada durant el seu funcionament

Bàculs i columnes

Els suports seran columnes de ferro galvanitzat tipus Lima o troncocònica amb la possibilitat d'incorporar un braç en la seva part superior.

L'alçada de les columnes serà de 8m, amb lluminàries a 8m i 5,5m i es disposaran en planta segons s'obtingui una uniformitat i una il·luminància òptimes.

Lluminària

La lluminària seleccionada serà tipus:

Lluminària, NATH S de SIMON.

Totes les lluminàries poden ser models d'altres marques sempre i quan compleixin les mateixes especificacions tècniques que les escollides.

ALIMENTACIÓ ELÈCTRICA I INSTAL·LACIÓ

L'alimentació d'energia es realitzarà mitjançant caixes de protecció general (C.G.P.) on existeix la possibilitat real d'efectuar les connexions a les escomeses i de instal·lar les proteccions i comptadors del quadre de comandament i control.

Així doncs la distribució de l'alimentació es fa mitjançant l'estesa de diferents línies principals amb les seves respectives ramificacions. Cada ramificació portarà un pericó de connexions convenientment col·locat a la vorera, com així totes les lluminàries tindran el respectiu pericó de connexió.

El sistema de cables elèctrics consta d'un sol cable trifàsic amb neutre i terra, i la corresponent posada a terra mitjançant un cable de coure nu que uneix les carcasses metàl·liques dels elements d'enllumenat a la presa de terra corresponent configurada per piquetes d'acer amb cobertura de coure clavades al terra.

La instal·lació, es realitzarà mitjançant conductors de coure multipolars per a un tensió assignada de 0,6/1 kV. Aquests conductors aniran disposats a l'interior d'un tub corrugat de polietilè, de 75 mm de diàmetre nominal per a les columnes de 4.5 m, de 90 mm de diàmetre nominal per a les columnes de 9 i 10 m, i de 160 mm de diàmetre nominal per als encreuaments, aïllant i no propagador de la flama, resistència a l'impacte de 20 J, resistència a compressió de 450 N, muntat com a canalització soterrada. El tipus de conductor serà RVK 0,6/1 kV.

Es disposarà d'un comptador d'energia electrònic multifunció per poder canviar fàcilment de tarifa.

S'instal·larà un sistema de telegestió de comandament i control centralitzat, Urbilux d'Arelsa o Orbicom-Noditel d'Orbis, que permetrà la supervisió i registre dels paràmetres elèctrics de la instal·lació, tensió, intensitat, potència activa, potència reactiva, factor de potència i consum d'energia, el qual permetrà la generació d'alarmes en cas de fallada de línia, sobretensions, subtensions i altres.

Mitjançant un programa informàtic de telegestió, es prendran les dades de forma automàtica mitjançant ràdios o mòdems GSM, es recollirà la informació, la processarà i la subministrarà a l'usuari permetent el control de les instal·lacions.

També s'instal·laran estabilitzadors reductors de tensió estàtics que actuen de forma independent sobre cada una de les fases de la xarxa, Aresat d'Arelsa o Esdoni d'Orbis. El rendiment mínim serà del 95%.

Els quadres elèctrics estaran dins d'armaris d'acer inoxidable pintats de 2 mm de gruix com a mínim. El rellotge serà astronòmic tipus Urbilux d'Arelsa o Data Astro d'Orbis.

Es preveu la instal·lació d'armaris amb CGP per a possibles instal·lacions provisionals de festes, enllumenats de Nadal, etc.

CÀLCUL DE LÍNIES ELÈCTRIQUES

Pel càlcul de cadascuna de les línies de la instal·lació s'ha tingut en compte la compensació de les càrregues de les línies, així com el dimensionament dels conductors per calentament i per caiguda de tensió.

Càlcul de la potència

Pel càlcul de la potència a cada línia, es sumaran les potències de cada receptor connectat.

Bombetes o tubs de descàrrega

Pel càlcul de la potència a línies d'enllumenat amb bombetes de descàrrega s'augmentarà la potència en un 180%, d'acord amb la instrucció complementària ITC-BT-09.

Línies trifàsiques

Per calcular la intensitat s'ha utilitzat la fórmula següent:

$$P = \sqrt{3} \cdot U \cdot I \cdot \cos \phi$$

Essent:

U = Tensió de servei en V.

I = Intensitat en A.

Cos ϕ = Factor de potència.

On:

$$I = P / (\sqrt{3} \cdot U \cdot \cos \phi)$$

Caiguda de tensió

La caiguda de tensió entre fases es calcularà per la fórmula:

La màxima caiguda de tensió entre l'origen de la instal·lació i qualsevol punt, serà menor o igual al 3%, d'acord amb la instrucció complementària ITC-BT-09.

Per determinar la caiguda de tensió, s'ha adoptat la hipòtesis de la suma de càrregues disposades des de l'origen de la línia.

Taules resum de càlcul de línies:

Quadre 1 circuit 1

FONAMENTACIÓ DELS PUNTS DE LLUM

No es considera necessari adjuntar els càlculs justificatius de la resistència mecànica de les columnes, donat que els fabricants les tenen homologades per Indústria.

Així doncs les hipòtesis emprades en el càlcul de la fonamentació, deriven de les considerades per normes tecnològiques (NTE). Tenint en compte que les dimensions A i B del dau de la cimentació i la longitud L del pern de ancoratge estan en funció de l'alçada H del punt de llum.

H en m	A x A x B en m	L en mm
8	0.80 x 0.80 x 1.00	500

CÀLCULS LUMÍNICS:

--

Annex 10. Xarxa de telecomunicacions.

Es previst la substitució de la xarxa aèria de telefonia per una xarxa soterrada al pas pel carrer Girona. La xarxa ha estat projectada segons indicacions de la companyia propietària de les línies actuals, TELEFONICA S.A. S'ha contactat amb la companyia TELEFONICA S.A i resta pendent resposta per part de companyia per tal de donar la validació definitiva de la proposta de la nova xarxa de telecomunicacions.

Annex 11. Senyalització i semaforització.

1. SENYALITZACIÓ

1.1 SENYALITZACIÓ VERTICAL

Criteris generals

La senyalització s'ha efectuat d'acord amb les Normes del "Ministerio de Fomento" donades per la "Dirección General de Carreteras: Orden Circular del 28 de diciembre de 1999" per la que s'aprova la norma 8.1 IC. Señalización Vertical. Igualment s'ha adaptat la nomenclatura de senyals que és vigent en el "Catálogo de Señales de Circulación" editat per la "Dirección de Carreteras" el març de 1982.

Dimensions

Per aquesta senyalització s'han utilitzat una sèrie de senyals de trànsit i cartells informatius que compleixen les normes dictades per la Direcció General per casos similars. En el *Document núm. 2. Plànols* del present Projecte constructiu es detallen les dimensions dels senyals i cartells.

Els senyals de trànsit utilitzats es poden agrupar en les següents classes i grups:

- Classe R. Senyals de reglamentació

Grup 1: Prioritat

Senyal R-1. Cedi el pas.

Senyal triangular amb una mida de 900 mm de costat

Grup 100: Senyals de prohibició d'entrada

Senyal R-101. Direcció prohibida

Senyal circular amb un diàmetre de 600 mm

Grup 300: Altres senyals de prohibició o restricció

Senyal R-301. Velocitat màxima.

Senyal circular amb un diàmetre de 600 mm

Senyal R-302. Gir a la dreta prohibit.

Senyal circular amb un diàmetre de 600 mm

Senyal R-303. Gir a l'esquerre prohibit.

Senyal circular amb un diàmetre de 600 mm

Senyal R-307. Parada i estacionament prohibit.

Senyal circular amb un diàmetre de 600 mm

- **Classe S. Senyals d'indicació**

Senyal S-13. Presència pas de vianants.

Senyal quadrada amb una mida de 600 mm de costat.

Senyal S-15a. Presenyaltització de calçada sense sortida.

Senyal quadrada amb una mida de 600 mm de costat.

Colors dels senyals

Tots els colors seran els corresponents als que dicta el "Catálogo de Señales" i estaran dotats d'elements de retrorreflectància d'alta intensitat en compliment del que s'estableix a la Norma "8.1.IC Señalización Vertical" i l'apartat 701 del PG-3.

Descripció de les obres

Els senyals d'avertiment de perill, reglamentació i indicació estaran construïts a base de xapa d'acer galvanitzat.

Es construiran els símbols, orles, textos, etc., mitjançant l'adhesió al buit de les làmines reflectants especials.

Ubicació transversal i vertical

Les senyals han d'estar col·locades a una distància mínima de 0,5 m de la vora de la calçada.

L'alçada en la que han d'estar situades ha de ser de 2,20 m respecte el nivell del límit de calçada.

Suports

Els pals de sosteniment per a les senyals d'avertiment de perill, reglamentació i indicació seran tots galvanitzats.

El càlcul del dimensionat dels fonaments i pals de sosteniment de les senyals s'ha efectuat tenint en compte tot allò assenyalat a la norma EA-88.

Els fonaments de tots aquests elements es dissenyen com a sabates rígides sotmeses a esforços característics (sense majorar) admetent-se, com a valors mínims, una tensió sobre el terreny de 2,2 Kg/cm² i un coeficient de seguretat al volcament longitudinal o transversal de valor 1,50. Les accions considerades, tant en el càlcul de fonaments com en el de pals de sosteniment, són les següents:

Acció gravitatòria

Pes propi: Càrrega resistent deguda al pes dels elements constructius.

Càrrega permanent: Càrrega deguda als pesos de tots els elements constructius, instal·lacions fixes, etc., que suporta l'element. S'ha considerat una càrrega de 17 Kg/m² per a les senyals reflexives en xapa de ferro.

Acció del vent

L'acció del vent sobre les senyals i els elements de sosteniment s'ha considerat una alçada de coronació inferior a 10 metres i una pressió dinàmica del vent de 100 Kg/cm² com a suma de pressió més succió, que correspon a un vent de 144 Km/h, afectant a cartells i altres estructures.

Els coeficients eòlics considerats són els següents:

- Superfícies planes: A barlovent C1 = 0,8

A sotavent C2 = - 0,4

- Superfícies corbes: C = 0,6

Les pressions totals seran:

- Superfícies planes: PT = C1 × W - C2 × W = 120 Kg/m²

- Superfícies corbes: PT = C × W = 60 Kg/m²

Les característiques fonamentals considerades de l'acer són les següents:

- Límit elàstic 2.400 Kg/cm²

- Mòdul d'elasticitat 2.100.000 Kg/cm²

- Tensió admissible 1.450 Kg/cm²

Les fonamentacions s'han calculat per un coeficient d'estabilitat al volcament (Moment estabilitzador/Moment de volcament) mínim d'1,5 encara que la resultant no caigui dins el terç central.

Els fonaments són de formigó HM-20 per a les senyals i cartells, amb un pes de 2.400 Kg/m³.

Les senyals tipus codi emprades en el present projecte tenen les fonamentacions i pals amb les següents dimensions:

	FONAMENTACIONS	LONGITUD
Senyal circular 60 cm	55x40x60 cm	2,52 m
Senyal triangular costat 90 cm	40x40x60 cm	2,52 m
Senyal rectangular 60 x 60 cm	55x40x60 cm	2,52 m
Senyal circular 60 cm amb triangular 90 cm	75x50x80 cm	3,62 m

1.2 SENYALITZACIÓ HORIZONTAL

Principis Generals

La senyalització s'ha efectuat d'acord amb les Normes del "Ministerio de Fomento" donades per la "Dirección General de Carreteras: Orden Circular del 16 de juliol de 1987 per la que s'aprova la norma 8.2 IC. "Marcas Viales".

Les marques vials definitives seran totes blanques, mentre que les referides a la fase d'obra seran de color groc segons dictamina la norma.

Les obres comprenen les preparacions de les superfícies a pintar, el replanteig i execució de les marques vials i l'esborrat de les marques existents o defectuoses.

Les marques projectades són les següents:

- marques longitudinals:

M-2.2. Línia longitudinal contínua disposada en calçada de dos carrils i doble sentit de circulació i que indica la prohibició d'avançament per no disposar de la visibilitat necessària.

Amplada de 10 cm

- marques transversals:

M-4.1. Línia contínua disposada transversalment en tot l'ample de carril i que delimita el límit màxim de parada en compliment de la obligació imposada per la senyalització vertical i/o horitzontal adjunta.

Amplada de 40 cm

M-4.2. Línia discontinua disposada transversalment en l'ample d'un o varis carrils i que delimita el límit màxim de parada en compliment de la obligació imposada per la senyalització vertical i/o horitzontal adjunta.

Amplada de 40 cm

M-4.3. Agrupació de línies paral·leles de gran amplada, orientades en la direcció de l'eix del vial formant un conjunt transversal per on els vianants han de creuar el vial en qüestió.

Amplada de 50 cm amb separacions de 50 cm i amb una longitud mínima de 4 m.

Generalment aniran acompanyades de dues marques M-4.1 situades una a cada carril just abans de la M-4.3 respectivament.

- inscripcions:

M-6.5. Indica la obligatorietat de cedir el pas en la cruïlla on es trobi situada. Consta d'una senyal triangular invertida i allargada amb unes dimensions de 1,2 m d'amplada i de 3,6 m d'alçada. El gruix serà de 60 cm per al costat curt i de 15 cm per als laterals.

- *Altres Marques*

M-7.3. Marca per la delimitació de zones d'estacionament.

Materials

En el Plec de Condicions es determinaran les qualitats de la pintura i de la pel·lícula seca així com els assaigs a sotmetre-la.

Totes les maques vials seran reflectants. Això s'aconsegueix mitjançant la barreja de microesferes de vidre amb la pintura. La granulometria de les mateixes ve definida en el Plec de Condicions.

Segons quan es realitzi la barreja de la pintura amb les microesferes, es tindran els següents mètodes d'aplicació:

- *prebarreja:*

Les microesferes es barregen amb la pintura en el dipòsit de la màquina aplicadora. La granulometria de les microesferes correspon a la barreja tipus "D"

- *postbarreja:*

Acabada d'aplicar la pintura s'espolvoreja mitjançant microesferes amb una granulometria que correspon a les barreges tipus "A".

- *combinat:*

És una operació mixta de les dues anteriors.

La següent taula fa coneixement de les quantitats en kg per m² de superfície pintada.

TIPUS DE RELACIÓ	KG PER M ² DE SUPERFÍCIE PINTADA		
	PINTURA	MICROESFERES DE VIDRE	
		PREBARREJA	POSTBARREJA
No reflectant	0,800	---	---
Reflectant prebarreja	0,800	0,400	---
Reflectant postbarreja	0,800	---	0,400
Reflectant combinat	0,800	0,150	0,250

1.3 SENYALITZACIÓ D'OBRES

Criteris Generals

El present estudi comprèn la senyalització, l'abalisament i en el seu cas, defenses, d'acord amb la norma 8.3 IC. "Señalización de Obras" aprovada per ordre circular el 31 d'agost de 1987.

El cas del present projecte tracta d'una urbanització amb vials d'una calçada amb sentit de circulació únic o doble que donen accés a propietats particulars.

Senyalització d'obra

Es compliran tots els preceptes que dictamina la norma 8.3 IC. "Señalización de Obra", especialment en la senyalització dels itineraris alternatius i en la correcta restricció i identificació dels sentits de circulació.

2. SEMAFORITZACIÓ

No es preveu cap sistema de semaforització.

Annex 12. Xarxa del reg viari i dels espais lliures públics

1.1.1 Jardineria

1.1.1.1 Descripció de l'enjardinament

Les obres d'enjardinament consisteixen en la plantació d'arbrat de carrer.

S'han escollit dos tipus d'arbres: Til·ler Tomentosa per l'arbrat del carrer i Magnòlies per l'arbrat de la plaça.

1.1.1.2 Característiques dels arbres i plantació

Les alçades i perímetres són els especificats en els amidaments.

Els arbres han de ser rectes i sense deficiències fitosanitàries. Pels de port obert, la copa ha d'estar formada a partir de 2.5 m. d'alçada i amb ramificacions ben repartides al voltant de l'eix. Els arbres de port més petit, si no s'especifica el contrari als amidaments, vindran copats a 2 m. d'alçada.

Els arbres piramidals han de venir fletxats, amb la guia completa sense escapçar i, si no s'especifica el contrari, totalment vestits de branques des de la base.

Per a la plantació d'arbres d'arrel nua o contenidor s'obraran clots de 0.8 x 0.8 x 0.8, retirant les terres de mala qualitat i omplint el clot amb terres de textura franco-sorrenca, amb un mínim del 3% en matèria orgànica i exemptes d'elements grollers.

Per a la planta arbustiva el clot de plantació és de 0.3 x 0.3 x 0.3

El marc de plantació per l'arbrat és, en tots els casos el reflectit en el plànol d'enjardinament inclòs en el projecte.

La profunditat de plantació ha de ser l'adequada. Les terres han d'arribar com a màxim, 5 cm. per sobre del coll de la planta, mai més amunt.

Sempre que la Direcció facultativa ho requereixi, es col·locaran tutors de manera que ni el material de fixació tutor-arbre, ni el propi tutor, provoquin ferides a l'escorça.

1.1.1.3 Preparació de les terres

Pels clots de plantació i superfícies a sembrar s'utilitzarà terra vegetal d'aportació exterior al polígon o de préstecs interiors prèviament millorades si les característiques físiques i químiques són les adequades, sempre sota la supervisió de la direcció facultativa.

La quantitat serà de 0.4 m³ pels clots de plantació i una capa de 0.20 m³, com a mínim, per a superfícies a sembrar.

En el clot de plantació s'aportarà un adob mineral complexa d'alliberació lenta, 15-9-15-2Mg, o 12-12-12-17-2Mg, a una dosi de 200 gr./arbre, 100 gr./arbust i 40 gr./m² per a vivaces i entapissants.

1.1.1.4 Sembra

Les superfícies a sembrar es prepararan prèviament amb l'aportació de terres vegetals millorades amb esmenes orgàniques o fens ben compostats, a una dosi del 7% en volum, adobat mineral (15-9-15-2Mg, a una dosi de 500 Kg/Ha), cavat a una profunditat de 0.20 m. i perfilat de les terres, eliminant les pedres superiors a 20 mm.

El sistema de sembra serà la hidrosembra.

La barreja de la hidrosembadora inclourà, a més d'aigua, 200 gr./m² de mulch de cel·lulosa de fibra curta, 60 gr./m² d'adob organo-mineral, 30 gr./m² de fixador i 35 gr./m² de les llavors especificades en els amidaments.

1.1.1.5 Manteniment

El manteniment durant el període de garantia (mínim un any), anirà a càrrec del contractista, incloent les tasques necessàries per a garantir el desenvolupament satisfactori de les plantacions. A més de la reposició de les baixes i el control i possibles reparacions de la xarxa de reg, inclourà, com a mínim, 20 segues de les zones sembrades, 6 desherbats dels escocells, 1 adobat d'arbrat i gespa i tractaments fitosanitaris necessaris, segons el calendari adjunt:

	gen.	feb.	març	abril	maig	juny	juliol	agost	set.	oct.	nov.	dec.
desherbats		1		1		1		1		1		1
sega z. verdes		1	1	2	2	3	3	3	2	2	1	
adobat				1								
tract.fitosanit.	tota la temporada segons necessitats											
reposicions	tota la temporada segons necessitats											
control reg	tota la temporada segons necessitats											

1.1.2 Xarxa de reg

Es proposa una xarxa de reg connectada amb una escomesa a la xarxa d'aigua municipal. Tot l'arbrat del carrer es regarà mitjançant un sistema de reg soterrat.

Està compostat per:

- Connexió a la xarxa d'aigua.
- Sistema de control automàtic, accionat per bateries: electrovàlvules amb solenoide i caixa de connexions.
- Vàlvules de bola i comporta.
- Filtre d'anelles amb element filtrant de 120 Mesh.
- Regulador de pressió.

Pel goteig de l'arbrat, s'instal·la sota dels escocells canonada de PE de baixa densitat i de 10 Atm de 40 mm de diàmetre (segons plànols)

Posteriorment a la plantació de l'arbrat, s'instal·larà a cada arbre una anella de tub de PE de 4 Atm, de 17 mm de diàmetre exterior, i amb una longitud de 2 m. Els emissors de reg. estan integrats cada 33 cm, i amb un cabal de 2.3 l/h cada un, el que suposa un cabal total per arbre de 9.2 l/h. Es col·locaran a una profunditat de 10 cm.

El dimensionat de les canonades s'ha efectuat a partir del càlcul de les pèrdues de càrrega mitjançant la fórmula de Cruciani-Margaritora (per a canonades de PE amb aigua a 10°C):

$$h = (0.00099/D^{4.75}) \cdot L \cdot Q^{1.75} \cdot 1.2 \cdot F$$

L - longitud en m

Q - cabal en m³/seg.

D - diàmetre interior de la canonada en m

F - factor f de Christiansen (en funció del núm. d'emissors, tant aspersioners i difusors com goteig)

MAGNOLIA GRANDIFLORA


FAMÍLIA:	Magnoliaceae	ETIMOLOGIA:	Descubridor Pierre Magnol
NOM CATALÀ:	Magnolirea	NOM CASTELLÀ:	Magnolio, Magnolia
ORIGEN:	Estats Units		
FLOR:	Grans de color blanc, molt vistoses amb un intensa olor.		
FRUIT:			
PLANTACIÓ:	Vorerer mitjanes	Requereix molts anys per aconseguir un gran exemplar	

DESCRIPCIÓ:

Arbre sempre verd de forma piramidal i 15 - 20 m. d'alçada sota cultiu, tot i que algunes varietats tenen ports més petits, amb copa ample, densa fosca. Tenen el tronc curt amb l'escorça fissurada de color gris fosc. Les seves fulles són alternes disposades en grups terminals de 10 - 20 cm. de llargada i 7 - 10 cm d'amplada. Són de forma elíptiques de color verd brillant a l'anvers i vermelloses al dors. La vora és ondulada. El nervi central és prominent. La seva floració és solitària de gran mida, de fins 20 cm. de diàmetre. Són molt perfumades. Apareixen a l'arbre des de mitjans de maig fins juliol. El fruit té forma de pinya ovalada de 10 cm. de longitud, amb les llavors aplanades de color vermell.

ALTRES DADES:

- La fusta s'utilitza en ebanisteria. Es cultiva com ornamentació per la frondositat i les llamatives flors terminals, per el seu color i les grans dimensions.
- Resistent al fred moderat. Li afecten les glaçades fortes. Evitar les insolacions excessives i l'ombra total.
- Terres fprofunds i humits baixos en calius (prefereix sòls silicis)

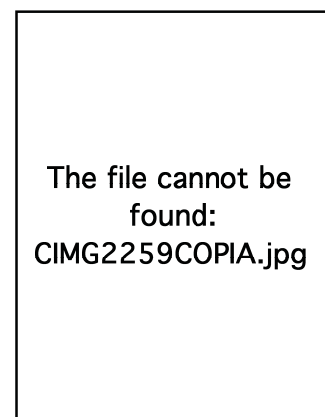

FITXES JARDINERIA

solé•roman arquitectes sl.

TILER TORMENTOSA

FAMÍLIA:	malvàcies // Tiliaceae	ETIMOLOGIA:	tormentosus-a-um x anvers de les fulles
NOM CATALÀ:	Til.les	NOM CASTELLÀ:	Tilo plateado
ORIGEN:	regions temperades de l'hemisferi nord: Àsia, Europa i l'orient d'Amèrica del Nord		
FLOR:	Flores blancas o amarillentas y olorosa		
FRUIT:	Frutos en cáscula.		
PLANTACIÓ:	Vorerer mitjanes	Alineació en passejos, jardins, en grups o aïllats.	

DESCRIPCIÓ:

Són arbres de bon volum, aconseguint entre 20 i 40 m d'alçada, amb fusts rectes de fins a un metre de diàmetre. Són caducifolis, amb fulles cordiformes, amb la vora serrada, de fins a 20 cm d'ample, de color verd fosc en el feix i verd clar platejat en el revés, fortament aromàtiques. Les flors d'aquest arbre són molt aromàtiques, en forma de xicotets xanglots grossos amb una bràctea allargada. el seu creixement es lent encara que supera a les altres espècies de til.les

ALTRES DADES:

- Les flors són conegudes pels seus propietats curatives per a combatre refredats, o altres afeccions. També són usades com a tranquil·litzants o somnífers preparant-se en forma d'una infusió o te anomenada til-la.
- Arriben a viure fins a 900 anys, creixent lentament. S'utilitzen ben sovint per a repoblar carrers i places.
- Les fulles que cauen del til·ler, en descompondre's, proporcionen un humus d'alt contingut mineral i de nutrients, que resulta molt útil per a millorar terres escasses de minerals i altres nutrients.



FITXES JARDINERIA

solé•roman arquitectes sl.

Annex 13. Obres de fàbrica i obres de drenatge.

No es preveuen obres de fàbrica ni de drenatge en aquest projecte.

Annex 14. Coordinació de serveis


Per a procedir a la correcta redacció en el projecte d'urbanització de la implantació i coordinació dels diferents Serveis, s'han seguit els criteris donats per l'ICS, (Implantació i Coordinació dels Serveis en l'execució de les obres d'urbanització) en el seu fitxer de formalització.

En els casos en els quals s'han hagut d'instal·lar proteccions entre les diferents xarxes de servei, pel fet de no tenir les distàncies reglamentàries, s'han seguit les directrius donades pel Diari Oficial de la Generalitat de Catalunya, núm. 1606 de 12.06.1992 segons Decret 120/1992, de 28 d'abril

INDEX FITXER DE FORMALITZACIÓ

J1 (amb arbrat)		A1	A2	A3	A4
tipus de serveis		2 m	2,5 m	3 m	3,5 m
S1	SM	A1.S1	A2.S1	A3.S1	A4.S1
S2	G	A1.S2	A2.S2	A3.S2	A4.S2
S3	T	A1.S3	A2.S3	A3.S3	A4.S3
S4	MT	A1.S4	A2.S4	A3.S4	A4.S4
S5	T, G	A1.S5	A2.S5	A3.S5	A4.S5
S6	MT, G	A1.S6	A2.S6	A3.S6	A4.S6
S7	T, MT	A1.S7	A2.S7	A3.S7	A4.S7
S8	T, MT, G	A1.S8	A2.S8	A3.S8	A4.S8

J2 (sense arbrat)		A1	A2	A3	A4
tipus de serveis		2 m	2,5 m	3 m	3,5 m
S1	SM	A1.S1	A2.S1	A3.S1	A4.S1
S2	G	A1.S2	A2.S2	A3.S2	A4.S2
S3	T	A1.S3	A2.S3	A3.S3	A4.S3
S4	MT	A1.S4	A2.S4	A3.S4	A4.S4
S5	T, G	A1.S5	A2.S5	A3.S5	A4.S5
S6	MT, G	A1.S6	A2.S6	A3.S6	A4.S6
S7	T, MT	A1.S7	A2.S7	A3.S7	A4.S7
S8	T, MT, G	A1.S8	A2.S8	A3.S8	A4.S8

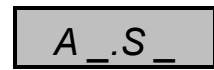


SECCIÓ DE CORDINACIÓ NO COMPATIBLE

SECCIÓ DE COORDINACIÓ COMPATIBLE VEGEU FITXES

SECCIÓ DE COORDINACIÓ COMPATIBLE-INCLOSA
GRAFIADA A L'AMPLADA MÉS RESTRICTIVA

SECCIÓ DE COORDINACIÓ DE COMPATIBILITAT SINGULAR

J1.A1.S1

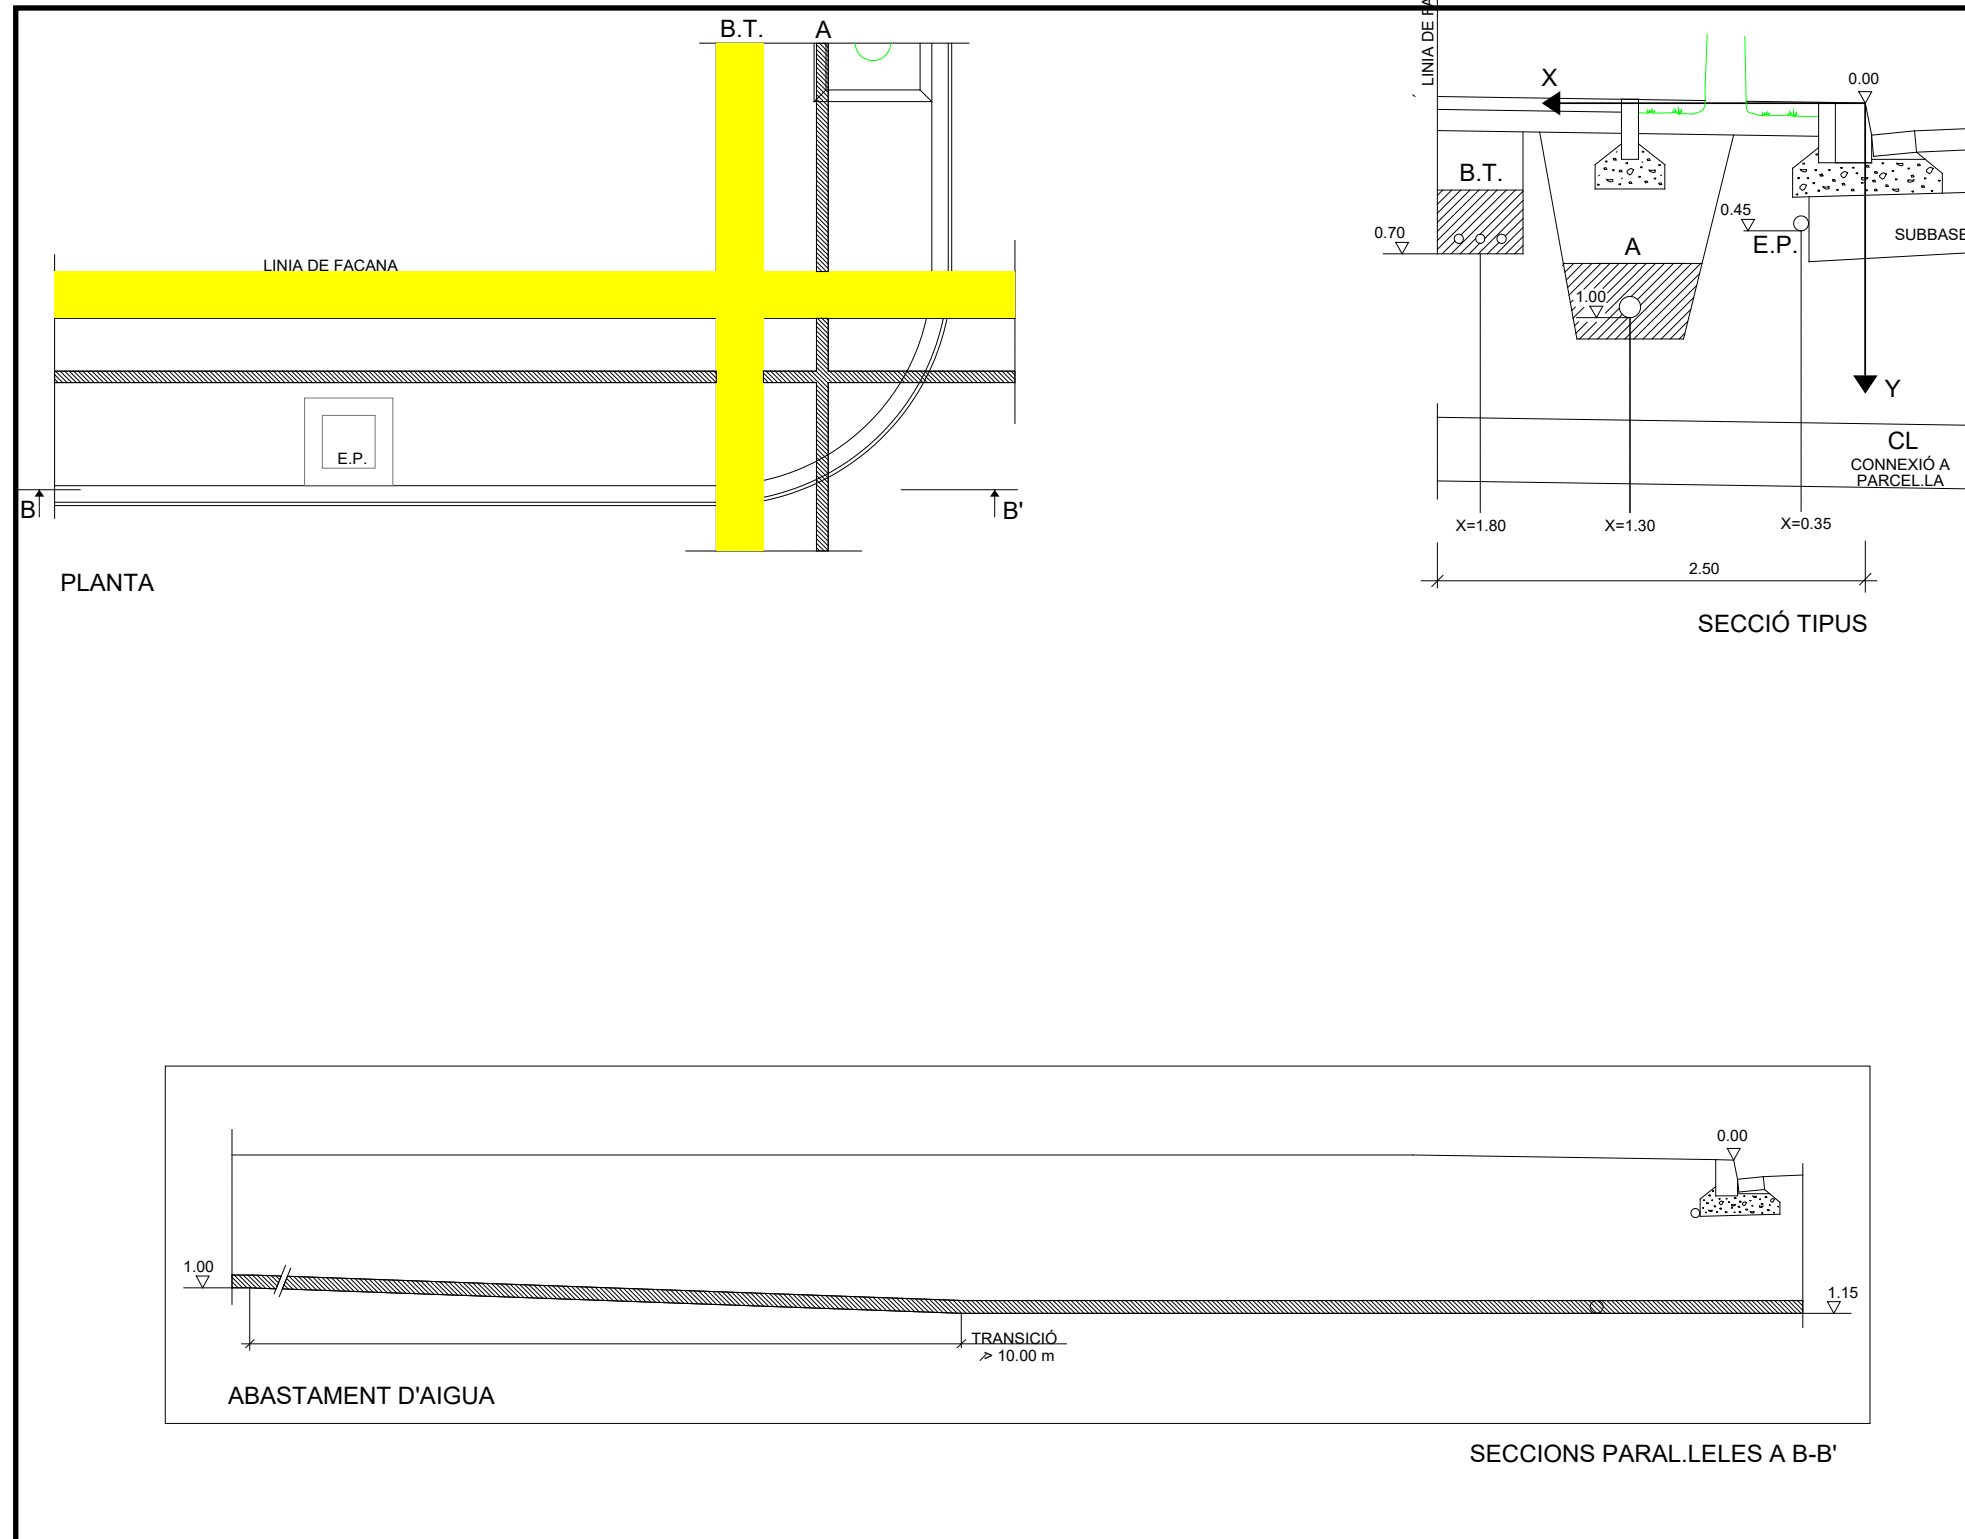

J1 (amb arbrat)		A1	A2	A3	A4
tipus de serveis		2 m	2,5 m	3 m	3,5 m
S1	SM	A1.S1	A2.S1	A3.S1	A4.S1
S2	G	A1.S2*	A2.S2	A3.S2	A4.S2
S3	T	A1.S3*	A2.S3	A3.S3	A4.S3
S4	MT	A1.S4	A2.S4*	A3.S4	A4.S4
S5	T, G	A1.S5	A2.S5*	A3.S5	A4.S5
S6	MT, G	A1.S6	A2.S6*	A3.S6	A4.S6
S7	T, MT	A1.S7	A2.S7*	A3.S7	A4.S7
S8	T, MT, G	A1.S8	A2.S8	A3.S8*	A4.S8

SM serveis mínims (BT=baixa tensió, A=aigua, EP=enllumenat públic)
 G gas
 T telecomunicació
 MT mitjana tensió

DEFINICIÓ. La secció J1A1S1 correspon a la d'implantació en una vorera de 2,00 m d'amplada, amb arbrat, dels serveis mínims. Amb aquesta secció també queden definides les seccions J1.A1.S1, J1.A3.S1 i J1.A4.S1 que correspondrien respectivament a la mateixa implantació dels serveis a les voreres de 2,50, 3,00 i 3,50 m d'amplada amb arbrat.

CARRILS DE SERVEI. Són les rectes definides per les següents equacions

	BT	A	EP
J1-A1-S1	x=1,80 y=0,70	x=1,30 y=1,00	x=0,35 y=0,45
J1-A2-S1	X=2,30 y=0,70	x=1,40 y=1,00	x=0,35 y=0,45
J1-A3-S1	x=2,80 y=0,70	x=1,40 y=1,00	x=0,35 y=0,45
J1-A4-S1	x=3,20 y=0,70	x=1,40 y=1,00	x=0,35 y=0,45


Si, segons el conveni signat amb la companyia elèctrica, es preveu construir la baixa tensió en fase d'urbanització secundària o bé quan pugui existir un soterrani o semisoterrani es mantindrà lliure de serveis l'espai reservat per a la baixa tensió. Cada servei es podrà apartar del seu carril únicament a les zones de xamfrà i/o d'encreuament amb els elements singulars.

PROFUNDITATS D'IMPLANTACIÓ DELS SERVEIS A LES ZONES D'ENCREUAMENT

	BT	A	EP
SOTA VIAL	1,00	1,20	1,00
ALTRES SERVEIS			

- PROCÉS CONSTRUCTIU** (Zones d'encreuaments)
1. Moviment de terres i formació de l'esplanada
 2. Construcció de la xarxa de clavegueram i dels encreuaments dels vials de tots els serveis. Les connexions a parcel·la del clavegueram, a fi de no limitar la seva cota, se situaran fora de les zones de xamfrà i d'encreuament.
 3. Els encreuaments de vials es construiran a partir de la línia de vorada amb les proteccions que corresponguin a cada servei.
 4. Construcció de la subbase granular i de les vorades. D'aquesta manera queda materialitzat l'origen de les coordenades o punt de referència per a la implantació dels serveis (0.00).
 5. Implantació de les xarxes d'aigua, mitjana tensió i telèfons.
- A la secció J2-A2-S7 la reduïda dimensió de la vorera (2,50m) condiciona que la implantació de la mitjana tensió només tingui un circuit. Si fossin necessaris dos circuits s'implantaran a voreres oposades.
- A les seccions J2-A3-S7 i J2-A4-S7 es podran implantar dos circuits
6. Implantació de la xarxa d'enllumenat públic i de la baixa tensió (sempre i quan no es reservi per a la fase d'urbanització secundària).
 7. Acabat del coronament de la zona de vorera i pavimentació de la mateixa.

J1.A2.S2

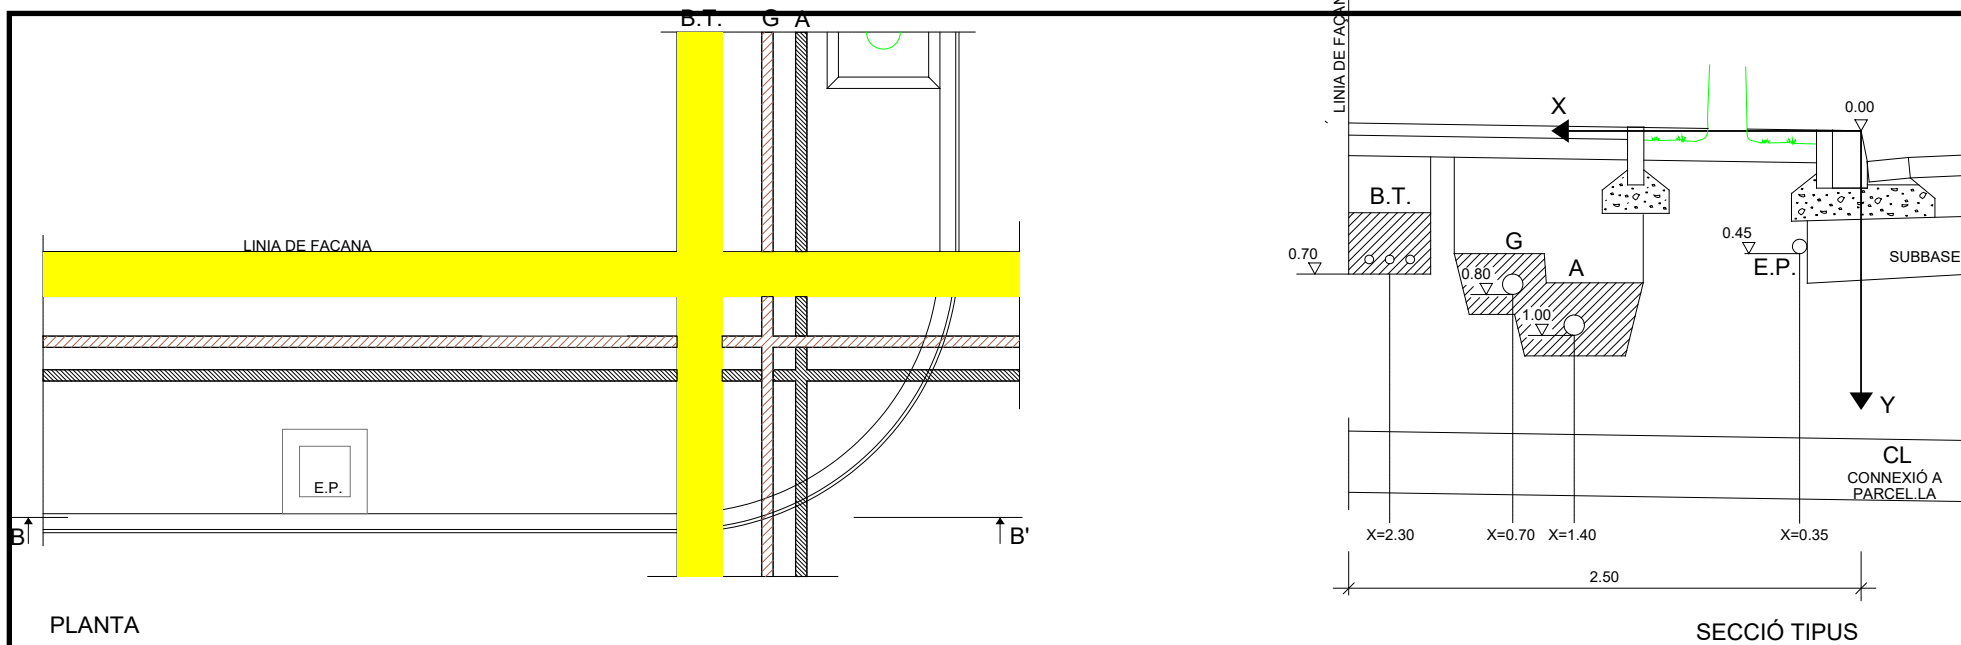

J1 (amb arbrat)		A1	A2	A3	A4
tipus de serveis		2 m	2,5 m	3 m	3,5 m
S1	SM	A1.S1	A2.S1	A3.S1	A4.S1
S2	G	A1.S2*	A2.S2	A3.S2	A4.S2
S3	T	A1.S3*	A2.S3	A3.S3	A4.S3
S4	MT	A1.S4	A2.S4*	A3.S4	A4.S4
S5	T, G	A1.S5	A2.S5*	A3.S5	A4.S5
S6	MT, G	A1.S6	A2.S6*	A3.S6	A4.S6
S7	T, MT	A1.S7	A2.S7*	A3.S7	A4.S7
S8	T, MT, G	A1.S8	A2.S8	A3.S8*	A4.S8

SM serveis mínims (BT=baixa tensió, A=aigua, EP=enllumenat públic)
 G gas
 T telecomunicació
 MT mitjana tensió

DEFINICIÓ. La secció J1-A2-S2 correspon a la d'implantació en una vorera de 2,50 m d'amplada, amb arbrat, dels serveis mínims i del servei de gas.

Amb aquesta secció també queden definides les seccions J1.A3.S2 i J1.A4.S2 que correspondrien respectivament a la mateixa implantació dels serveis a les voreres de 3,00 i 3,50 m d'amplada amb arbrat.

CARRILS DE SERVEI. Són les rectes definides per les següents equacions

	BT	G	A	EP
J1-A2-S2	x=2,30 y=0,70	x=1,70 y=0,80	x=1,40 y=1,00	x=0,35 y=0,45
J1-A3-S2	X=2,80 y=0,70	x=1,79 y=0,80	x=1,40 y=1,00	x=0,35 y=0,45
J1-A4-S2	x=3,20 y=0,70	x=1,70 y=0,80	x=1,40 y=1,00	x=0,35 y=0,45

Si, segons el conveni signat amb la companyia elèctrica, es preveu construir la baixa tensió en fase d'urbanització secundària o bé quan pugui existir un soterrani o semisoterrani es mantindrà lliure de serveis l'espai reservat per a la baixa tensió.


Cada servei es podrà apartar del seu carril únicament a les zones de xamfrà i/o d'encreuament amb els elements singulars.

PROFUNDITATS D'IMPLANTACIÓ DELS SERVEIS A LES ZONES D'ENCREUAMENT


	BT	G	A	EP
SOTA VIAL	1,00	1,00	1,20	1,00
ALTRES SERVEIS			1,20 (G)	

PROCÉS CONSTRUCTIU (Zones d'encreuaments)

- Moviment de terres i formació de l'esplanada
- Construcció de la xarxa de clavegueram i dels encreuaments dels vials de tots els serveis. Les connexions a parcel·la del clavegueram, a fi de no limitar la seva cota, se situaran fora de les zones de xamfrà i d'encreuament. Els encreuaments de vials es construiran a partir de la línia de vorada amb les proteccions que corresponguin a cada servei.
- Construcció de la subbase granular i de les vorades. D'aquesta manera queda materialitzat l'origen de les coordenades o punt de referència per a la implantació dels serveis (0.00).
- Implantació de les xarxes d'aigua i gas en una rasa única.
- Implantació de la xarxa d'enllumenat públic i de la baixa tensió (sempre i quan no es reservi per a la fase d'urbanització secundària).
- Acabat del coronament de la zona de vorera i pavimentació de la mateixa.
- Acabat del coronament de la zona de vorera i pavimentació de la mateixa.

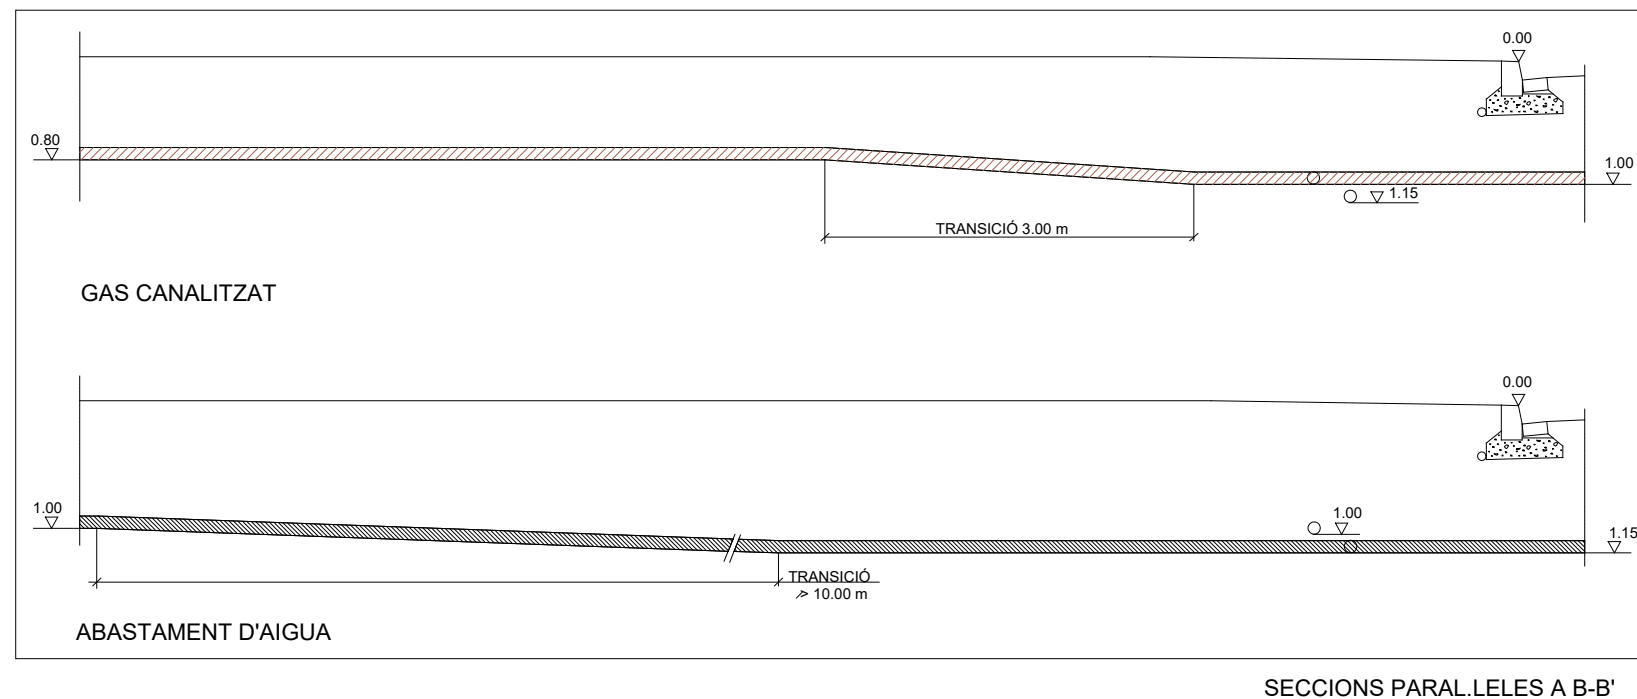

J1.A2.S3

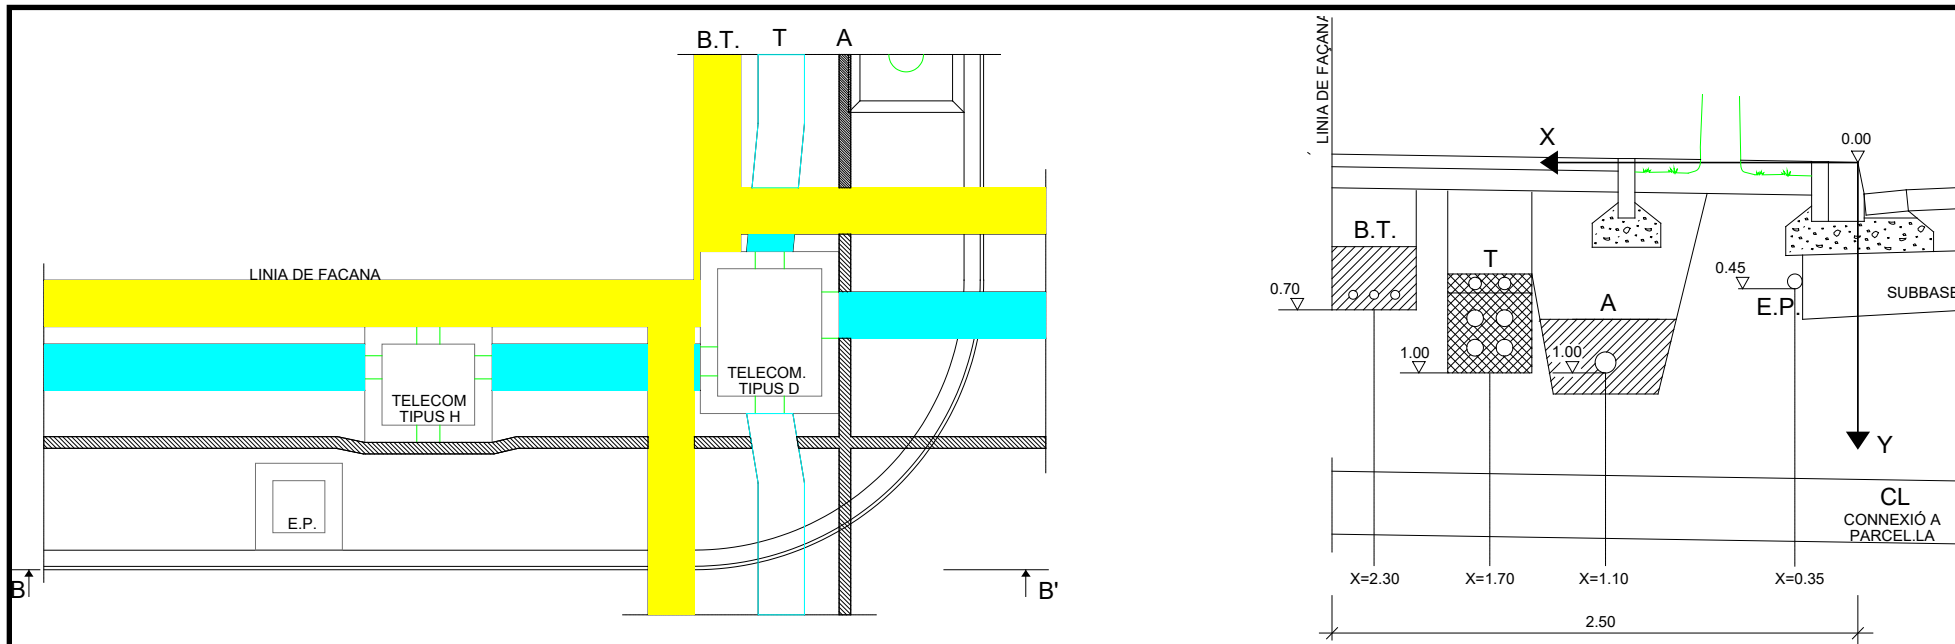

PLANTA

SECCIÓ TIPUS

J1 (amb arbrat)	A1	A2	A3	A4
tipus de serveis	2 m	2,5 m	3 m	3,5 m
S1	SM	A1.S1	A2.S1	A3.S1
S2	G	A1.S2*	A2.S2	A3.S2
S3	T	A1.S3*	A2.S3	A3.S3
S4	MT	A1.S4	A2.S4*	A3.S4
S5	T, G	A1.S5	A2.S5*	A3.S5
S6	MT, G	A1.S6	A2.S6*	A3.S6
S7	T, MT	A1.S7	A2.S7*	A3.S7
S8	T, MT, G	A1.S8	A2.S8	A3.S8*

SM serveis mínims (BT=baixa tensió, A=aigua, EP=enllumenat públic)
 G gas
 T telecomunicació
 MT mitjana tensió

DEFINICIÓ. La secció J1-A2-S3 correspon a la d'implantació en una vorera de 2,50 m d'amplada, amb arbrat, dels serveis mínims i del servei de telecomunicacions.
 Amb aquesta secció també queden definides les seccions J1.A3.S3 i J1.A4.S3 que correspondrien respectivament a la mateixa implantació dels serveis a les voreres de 3,00 i 3,50 m d'amplada amb arbrat.

CARRILS DE SERVEI. Són les rectes definides per les següents equacions


	BT	T	A	EP
J1-A2-S3	x=2,30 y=0,70	x=1,70 y=1,00	x=1,10 y=1,00	x=0,35 y=0,45
J1-A3-S3	X=2,80 y=0,70	x=2,20 y=1,00	x=0,80 y=1,00	x=0,35 y=0,45
J1-A4-S3	x=3,20 y=0,70	x=2,60 y=1,00	x=1,40 y=1,00	x=0,35 y=0,45

Si, segons el conveni signat amb la companyia elèctrica, es preveu construir la baixa tensió en fase d'urbanització secundària o bé quan pugui existir un soterrani o semisoterrani es mantindrà lliure de serveis l'espai reservat per a la baixa tensió.
 Cada servei es podrà apartar del seu carril únicament a les zones de xamfrà i/o d'encreuament amb els elements singulars.

PROFUNDITATS D'IMPLANTACIÓ DELS SERVEIS A LES ZONES D'ENCREUAMENT


	BT	T	A	EP
SOTA VIAL	1,00	1,15	1,20	1,00
ALTRES SERVEIS			1,20 (T)	

- PROCÉS CONSTRUCTIU** (Zones d'encreuaments)
- Moviment de terres i formació de l'esplanada
 - Construcció de la xarxa de clavegueram i dels encreuaments dels vials de tots els serveis. Les connexions a parcel.la del clavegueram, a fi de no limitar la seva cota, se situaran fora de les zones de xamfrà i d'encreuament.
 - Els encreuaments de vials es construiran a partir de la línia de vorada amb les proteccions que corresponguin a cada servei.
 - Construcció de la subbase granular i de les vorades. D'aquesta manera queda materialitzat l'origen de les coordenades o punt de referència per a la implantació dels serveis (0.00).
 - Implantació de les xarxes d'aigua, telecomunicacions.
 - A tots els punts d'encreuament de la xarxa de telecomunicació amb el servei d'aigua es comprovarà que es col·loquin les proteccions preceptives.
 - Implantació de la xarxa d'enllumenat públic i de la baixa tensió (sempre i quan no es reservi per a la fase d'urbanització secundària).
 - Acabat del coronament de la zona de vorera i pavimentació de la mateixa.

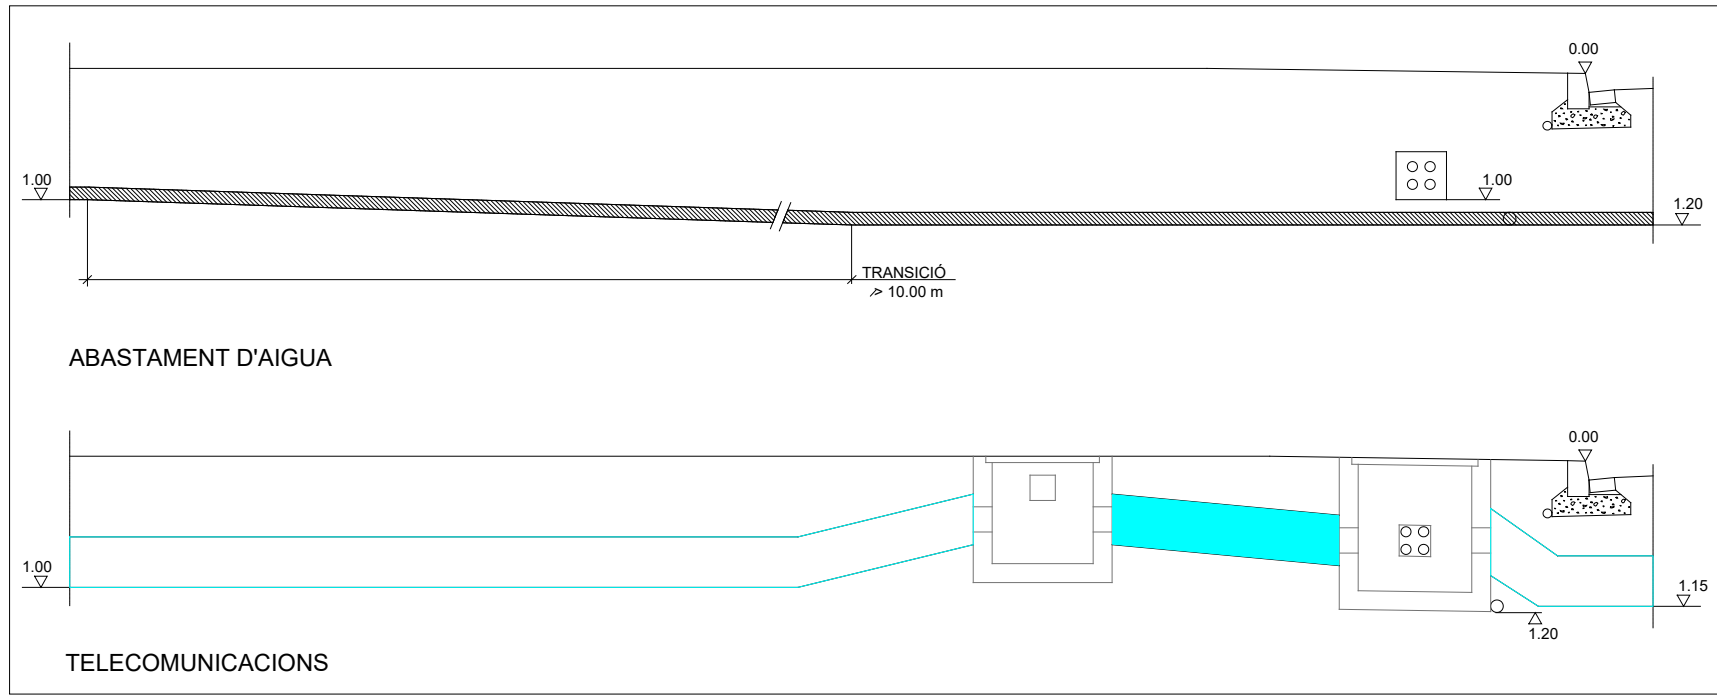


SECCIÓNS PARAL·LELES A B-B'

J1.A3.S4

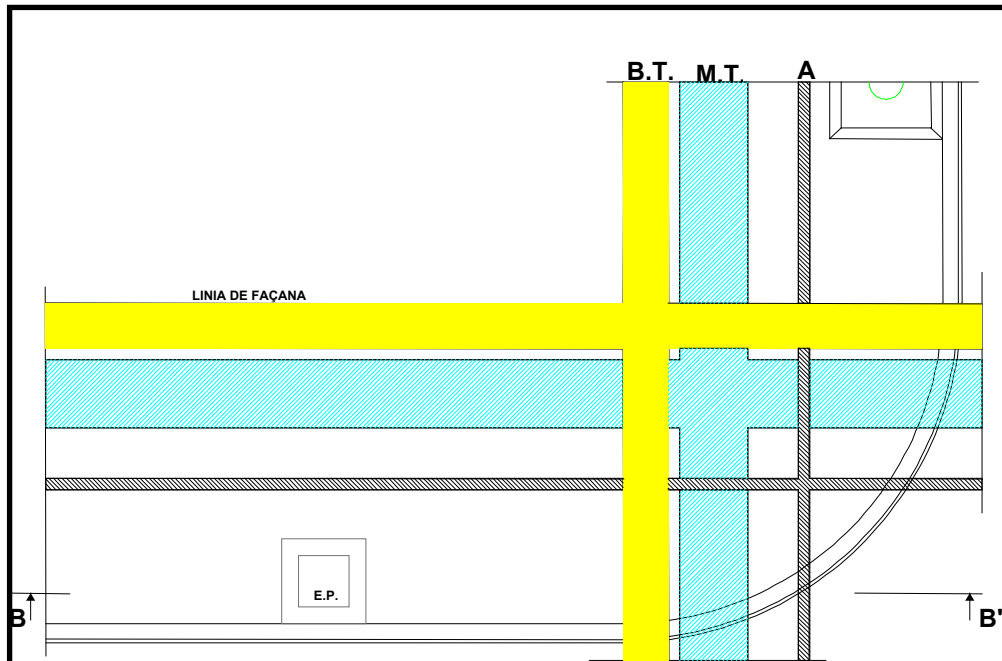

PLANT

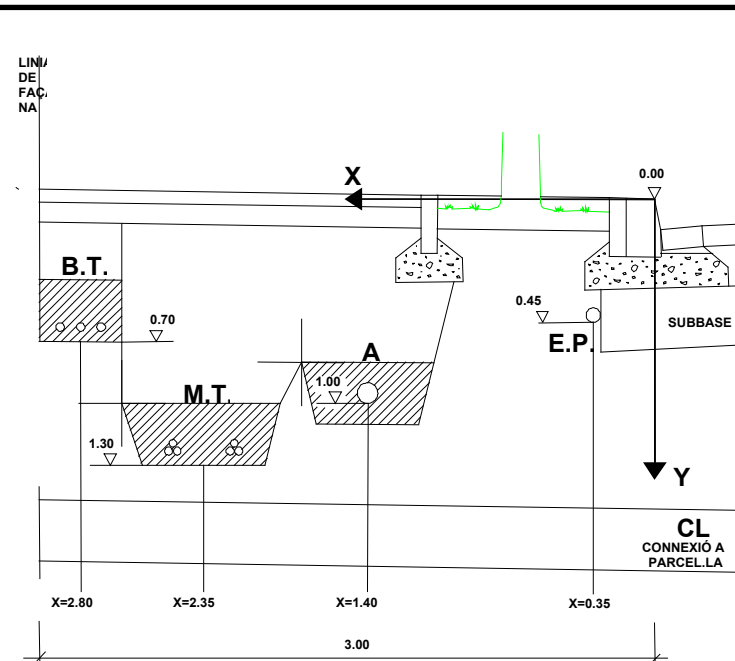

SECCIÓ TIP

J1 (amb arbrat)		A1	A2	A3	A4
tipus de serveis		2 m	2,5 m	3 m	3,5 m
S1	SM	A1.S1	A2.S1	A3.S1	A4.S1
S2	G	A1.S2*	A2.S2	A3.S2	A4.S2
S3	T	A1.S3*	A2.S3	A3.S3	A4.S3
S4	MT	A1.S4	A2.S4*	A3.S4	A4.S4
S5	T, G	A1.S5	A2.S5*	A3.S5	A4.S5
S6	MT, G	A1.S6	A2.S6*	A3.S6	A4.S6
S7	T, MT	A1.S7	A2.S7*	A3.S7	A4.S7
S8	T, MT, G	A1.S8	A2.S8	A3.S8*	A4.S8

SM serveis mínims (BT=baixa tensió, A=aigua, EP=enllumenat públic)
 G gas
 T telecomunicació
 MT mitjana tensió

DEFINICIÓ. La secció J1-A3-S4 correspon a la d'implantació en una vorera de 3,00 m d'amplada, amb arbrat, dels serveis mínims i del servei de mitjana tensió.
 Amb aquesta secció també queda definida la secció J1.A3.S4 que correspondria a la mateixa implantació dels serveis a la vorera de 3,50 m d'amplada amb arbrat.

CARRILS DE SERVEI. Són les rectes definides per les següents equacions

	BT	MT	A	EP
J1-A3-S4	X=2,80 y=0,70	x=2,35 y=1,30	x=1,40 y=1,00	x=0,35 y=0,45
J1-A4-S4	x=3,20 y=0,70	x=2,35 y=1,30	x=1,40 y=1,00	x=0,35 y=0,45


Si, segons el conveni signat amb la companyia elèctrica, es preveu construir la baixa tensió en fase d'urbanització secundària o bé quan pugui existir un soterrani o semisoterrani es mantindrà lliure de serveis l'espai reservat per a la baixa tensió.
 Cada servei es podrà apartar del seu carril únicament a les zones de xamfrà i/o d'encreuament amb els elements singulars.

PROFUNDITATS D'IMPLANTACIÓ DELS SERVEIS A LES ZONES D'ENCREUAMENT

	BT	MT	A	EP
SOTA VIAL	1,00	1,35	1,20	1,00
ALTRES SERVEIS		1,60 (A)	1,20 (T i G)	
		1,80 (T, G i A)		


PROCÉS CONSTRUCTIU (Zones d'encreuaments)

- Moviment de terres i formació de l'esplanada
- Construcció de la xarxa de clavegueram i dels encreuaments dels vials de tots els serveis. Les connexions a parcel·la del clavegueram, a fi de no limitar la seva cota, se situaran fora de les zones de xamfrà i d'encreuament.
- Construcció de la subbase granular i de les vorades. D'aquesta manera queda materialitzat l'origen de les coordenades o punt de referència per a la implantació dels serveis (0,00).
- Implantació de les xarxes d'aigua i mitjana tensió.
- Implantació de la xarxa d'enllumenat públic i de la baixa tensió (sempre i quan no es reservi per a la fase d'urbanització secundària).
- Acabat del coronament de la zona de vorera i pavimentació de la mateixa.

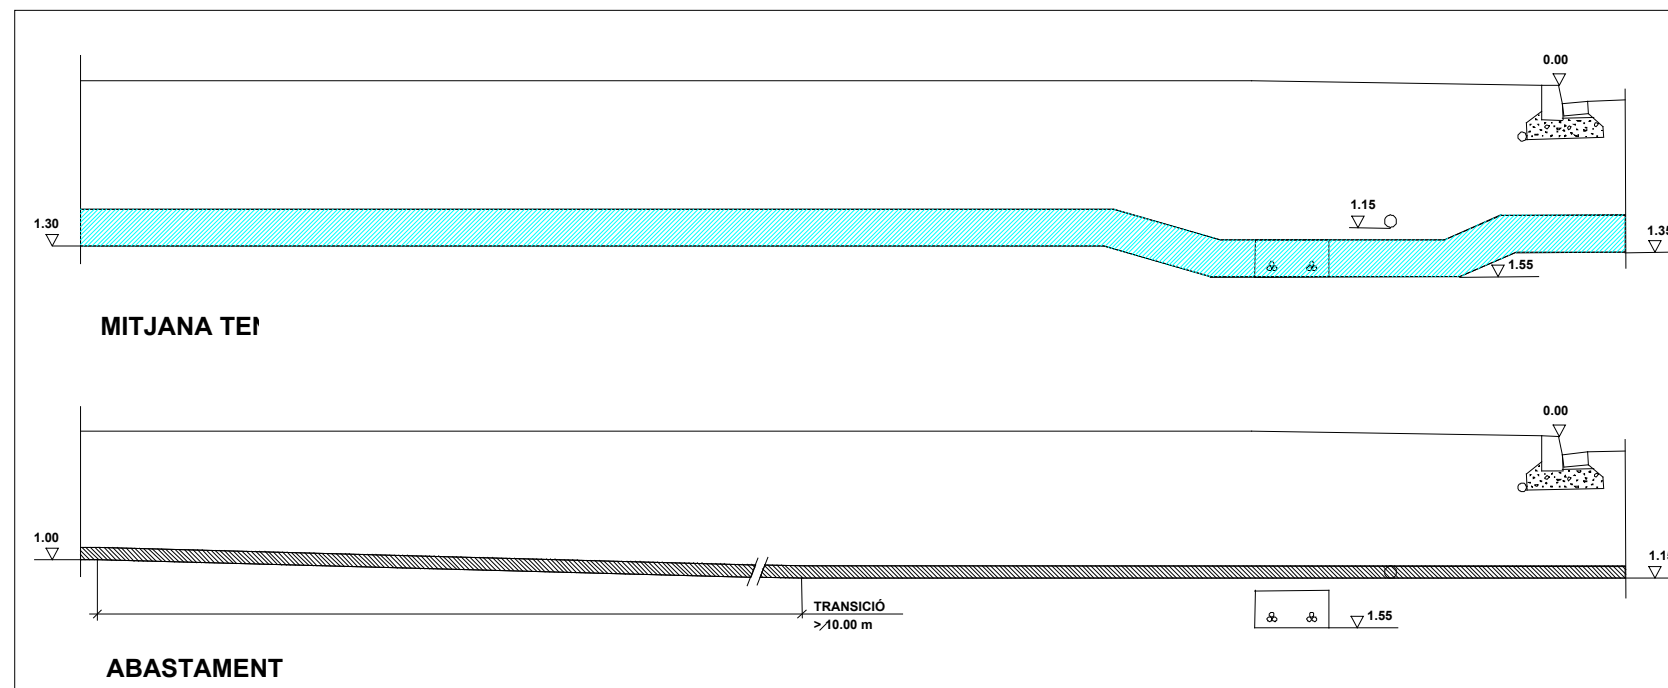


SECCIÓNS PARAL·LELES

J1.A3.S5

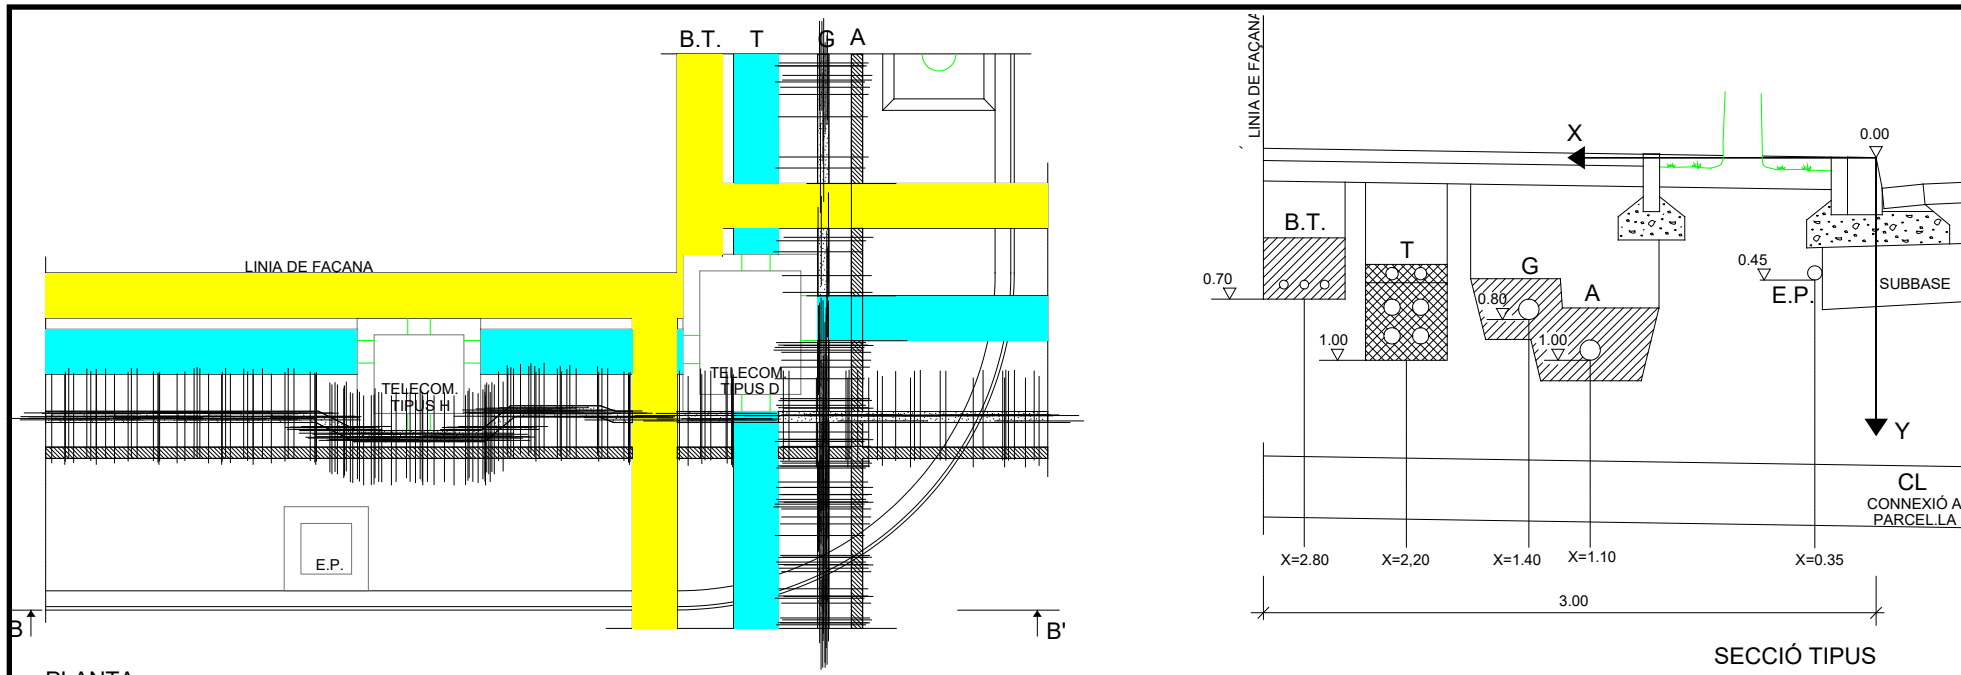

PLANTA

SECCIÓ TIPUS

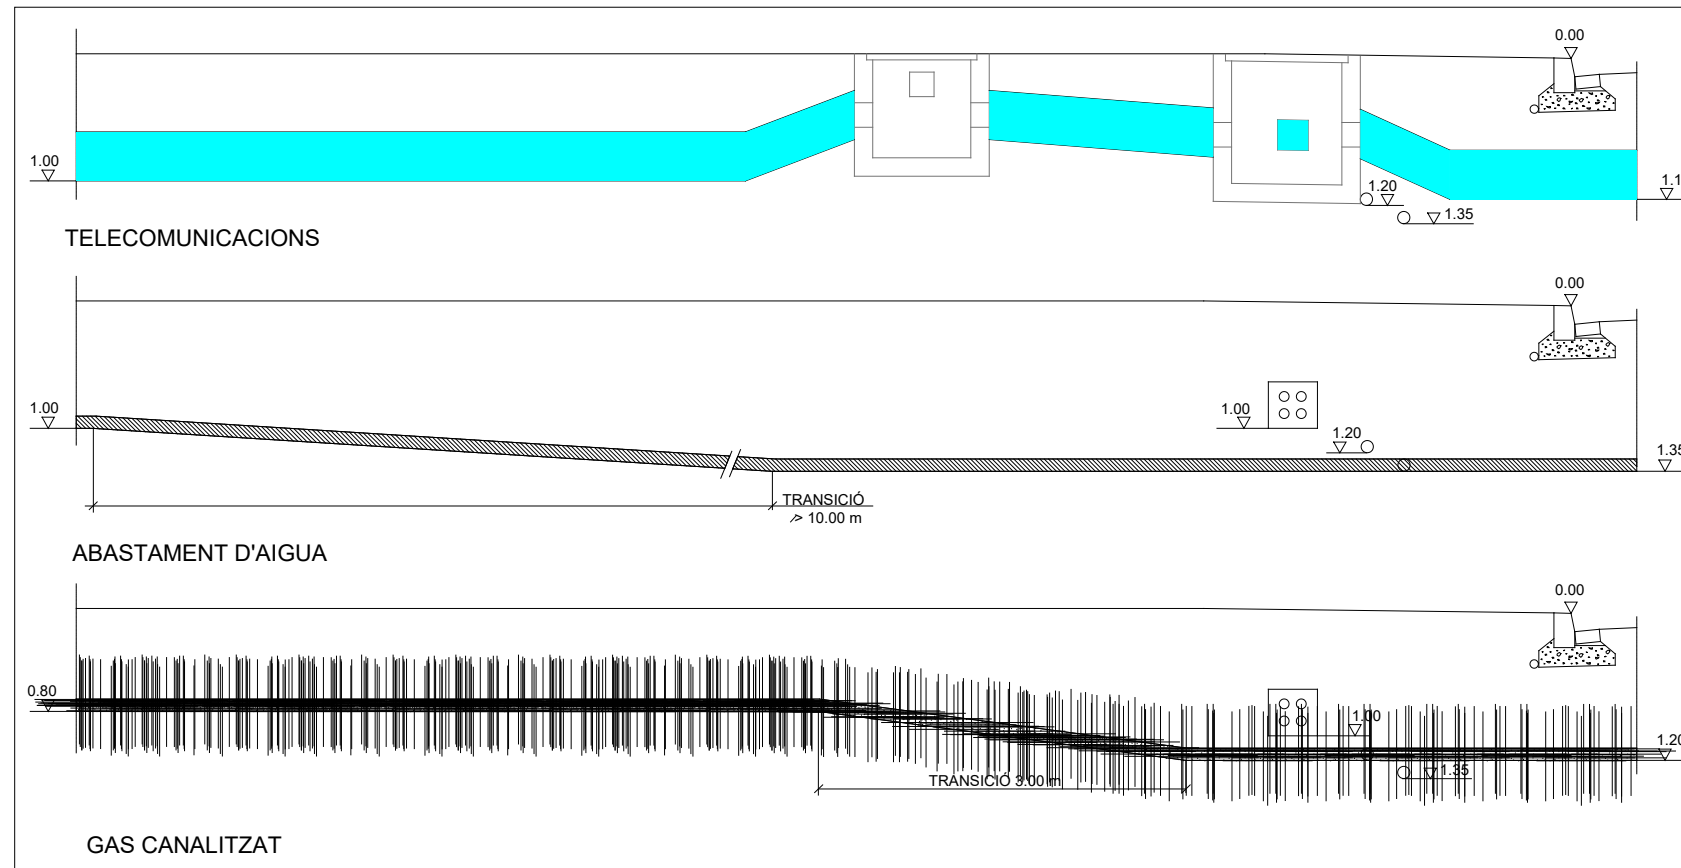

SECCIONS PARALLELES A B-B'

J1 (amb arbrat)	A1	A2	A3	A4
tipus de serveis	2 m	2,5 m	3 m	3,5 m
S1	SM	A1.S1	A2.S1	A3.S1
S2	G	A1.S2*	A2.S2	A3.S2
S3	T	A1.S3*	A2.S3	A3.S3
S4	MT	A1.S4	A2.S4*	A3.S4
S5	T, G	A1.S5	A2.S5*	A3.S5
S6	MT, G	A1.S6	A2.S6*	A3.S6
S7	T, MT	A1.S7	A2.S7*	A3.S7
S8	T, MT, G	A1.S8	A2.S8	A3.S8*

SM serveis mínims (BT=baixa tensió, A=aigua, EP=enllumenat públic)
 G gas
 T telecomunicació
 MT mitjana tensió

DEFINICIÓ. La secció J1-A2-S5 correspon a la d'implantació en una vorera de 3,00 m d'amplada, amb arbrat, dels serveis mínims i del servei de telecomunicació.

Amb aquesta secció també queda definida la secció J1.A3.S5 que correspondria a la mateixa implantació dels serveis a les vorera de 3,50 m d'amplada amb arbrat.

CARRILS DE SERVEI. Són les rectes definides per les següents equacions

	BT	T	G	A
J1-A3-S5	EP X=2,80 x=0,35 y=0,70 y=0,45	x=2,20 y=1,00	x=1,40 y=0,80	x=1,10 y=1,00
J1-A4-S5	x=3,20 x=0,35 y=0,70 y=0,45	x=2,60 y=1,00	x=1,40 y=0,80	x=1,10 y=1,00

Si, segons el conveni signat amb la companyia elèctrica, es preveu construir la baixa tensió en fase d'urbanització secundària o bé quan pugui existir un soterrani o semisoterrani es mantindrà lliure de serveis l'espai reservat per a la baixa tensió.

Cada servei es podrà apartar del seu carril únicament a les zones de xamfrà i/o d'encreuament amb els elements singulars.


PROFUNDITATS D'IMPLANTACIÓ DELS SERVEIS A LES ZONES D'ENCREUAMENT

	BT	T	G	A	EP
SOTA VIAL	1,00	1,15	1,00	1,20	1,00
ALTRES SERVEIS				1,20 (T) 1,20 (T G)	1,20 (T)

PROCÉS CONSTRUCTIU (Zones d'encreuaments)

- Moviment de terres i formació de l'esplanada
- Construcció de la xarxa de clavegueram i dels encreuaments dels vials de tots els serveis. Les connexions a parcel·la del clavegueram, a fi de no limitar la seva cota, se situaran fora de les zones de xamfrà i d'encreuament.
- Construcció de la subbase granular i de les vorades. D'aquesta manera queda materialitzat l'origen de les coordenades o punt de referència per a la implantació dels serveis (0.00).
- Implantació de la xarxa de telecomunicació i de gas en una única rasa. El tub de gas portarà una doble impermeabilització n els encreuaments amb el prisma de telecomunicacions propers a les cambres de telecomunicacions (1 m abans i després)
- A tots els punts d'encreuament de la xarxa de telecomunicació amb els serveis d'aigua i de gas, es comprovarà que es col·loquin les proteccions preceptives.
- Implantació de la xarxa d'enllumenat públic i de la baixa tensió (sempre i quan no es reservi per a la fase d'urbanització secundària).
- Acabat del coronament de la zona de vorera i pavimentació de la mateixa.

J1.A3.S6

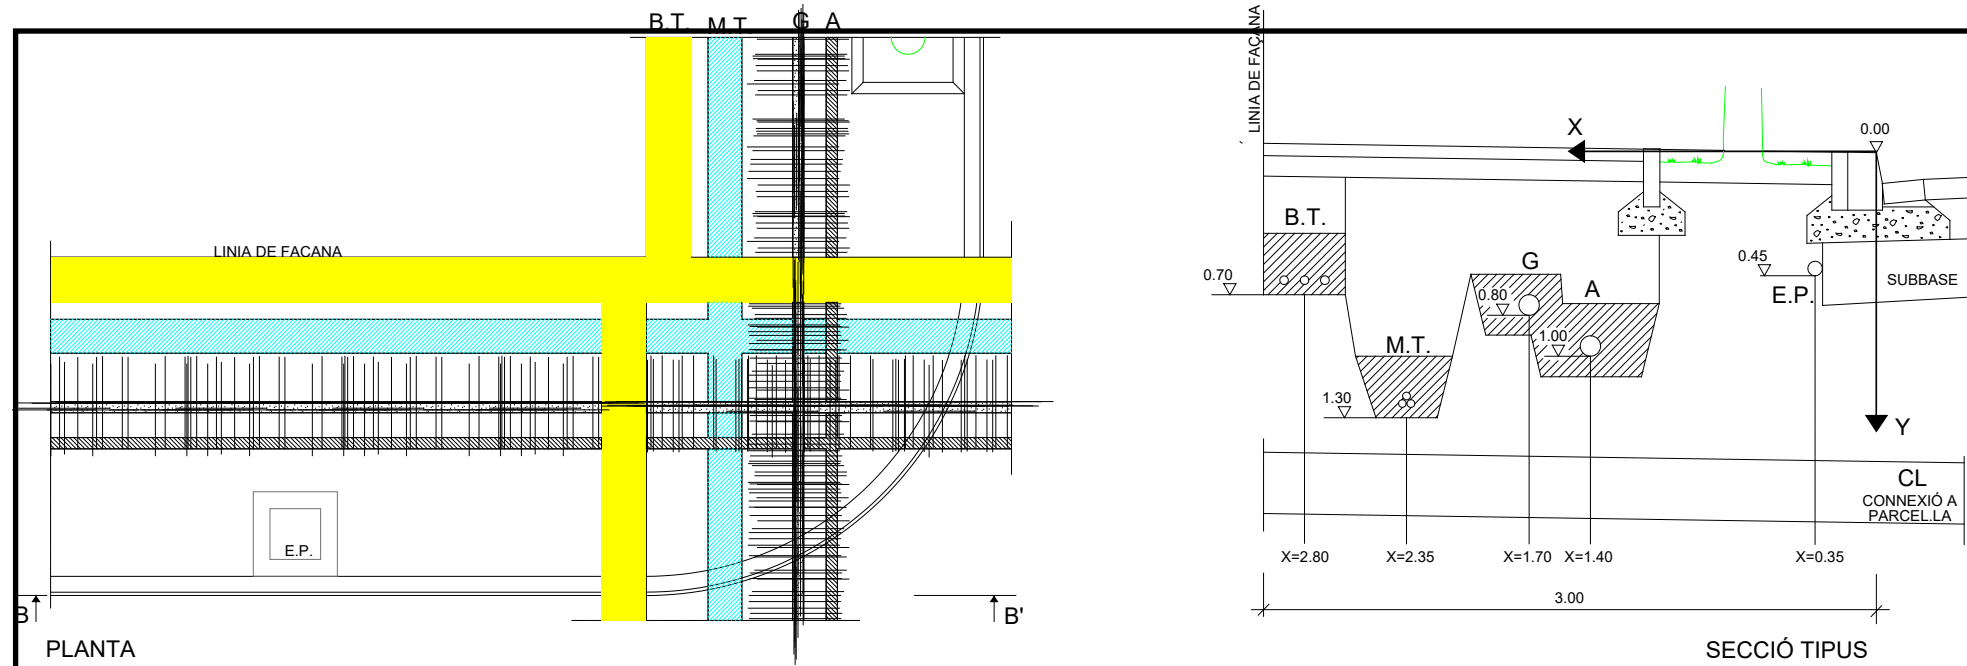

J1 (amb arbrat)	A1	A2	A3	A4
tipus de serveis	2 m	2,5 m	3 m	3,5 m
S1	SM	A1.S1	A2.S1	A3.S1
S2	G	A1.S2*	A2.S2	A3.S2
S3	T	A1.S3*	A2.S3	A3.S3
S4	MT	A1.S4	A2.S4*	A3.S4
S5	T, G	A1.S5	A2.S5*	A3.S5
S6	MT, G	A1.S6	A2.S6*	A3.S6
S7	T, MT	A1.S7	A2.S7*	A3.S7
S8	T, MT, G	A1.S8	A2.S8	A3.S8*

SM serveis mínims (BT=baixa tensió, A=aigua, EP=enllumenat públic)
 G gas
 T telecomunicació
 MT mitjana tensió

DEFINICIÓ. La secció J1-A2-S6 correspon a la d'implantació en una vorera de 3,00 m d'amplada, amb arbrat, dels serveis mínims i del servei de telèfons i una línia de mitjana tensió
 Amb aquesta secció també queda definida la secció J1.A4.S6 que correspondria a la mateixa implantació dels serveis a la vorera de 3,50 m d'amplada amb arbrat.

CARRILS DE SERVEI. Són les rectes definides per les següents equacions

	BT EP	MT	G	A
J2-A3-S7	X=2,80 x=0,35 y=0,70 y=0,45	x=2,35 y=1,30	x=1,70 y=0,80	x=1,40 y=1,00
J2-A4-S7	x=3,20 x=0,35 y=0,70 y=0,45	x=2,35 y=1,30	x=1,70 y=0,80	x=1,40 y=1,00


Si, segons el conveni signat amb la companyia elèctrica, es preveu construir la baixa tensió en fase d'urbanització secundària o bé quan pugui existir un soterrani o semisoterrani es mantindrà lliure de serveis l'espai reservat per a la baixa tensió.
 Cada servei es podrà apartar del seu carril únicament a les zones de xamfrà i/o d'encreuament amb els elements singulars.

PROFUNDITATS D'IMPLANTACIÓ DELS SERVEIS A LES ZONES D'ENCREUAMENT

	BT	MT	G	A	EP
SOTA VIAL	1,00	1,35	1,00	1,20	1,00
ALTRES SERVEIS		1,60 (G)		1,20 (G)	
		1,80 (G i A)			


PROCÉS CONSTRUCTIU (Zones d'encreuaments)

- Moviment de terres i formació de l'esplanada
- Construcció de la xarxa de clavegueram i dels encreuaments dels vials de tots els serveis. Les connexions a parcel·la del clavegueram, a fi de no limitar la seva cota, se situaran fora de les zones de xamfrà i d'encreuament.
Els encreuaments de vials es construiran a partir de la línia de vorada amb les proteccions que corresponguin a cada servei.
- Construcció de la subbase granular i de les vorades. D'aquesta manera queda materialitzat l'origen de les coordenades o punt de referència per a la implantació dels serveis (0.00).
- Implantació de la xarxa de mitjana tensió i la xarxa d'aigua i gas en una rasa única.
Les línies de mitjana tensió no condicionaran la construcció. El radi de les corbes dels trams de transició serà superior a 15 vegades el diàmetre del cable.
- Implantació de la xarxa d'enllumenat públic i de la baixa tensió (sempre i quan no es reservi per a la fase d'urbanització secundària).
- Acabat del coronament de la zona de vorera i pavimentació de la mateixa.

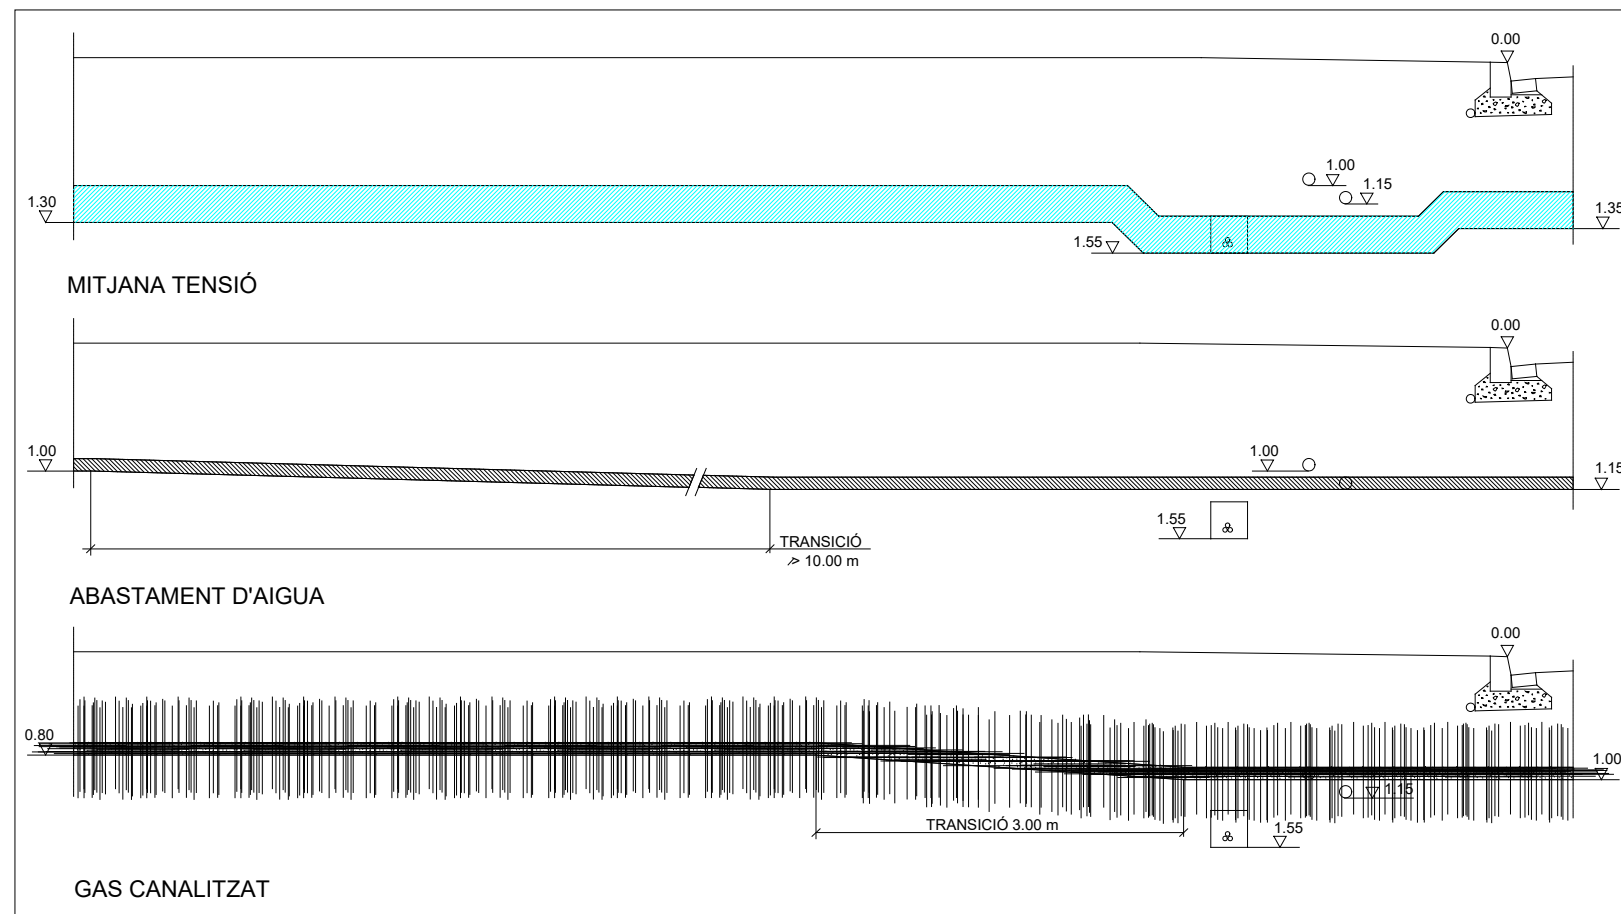


SECCIÓNS PARAL·LELES A B-B'

J1.A3.S7

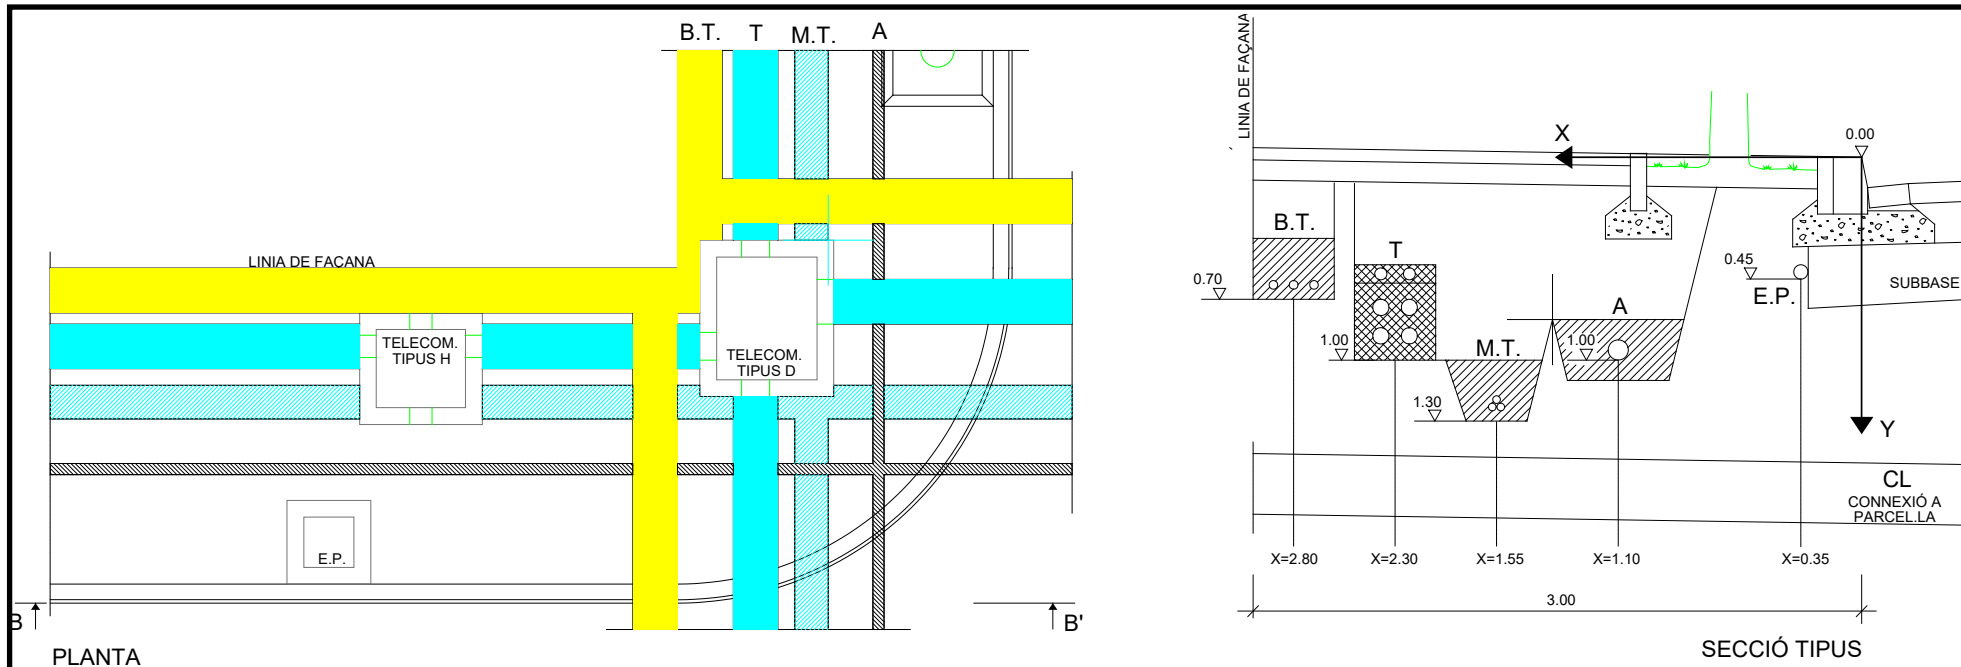

PLANTA

SECCIÓ TIPUS

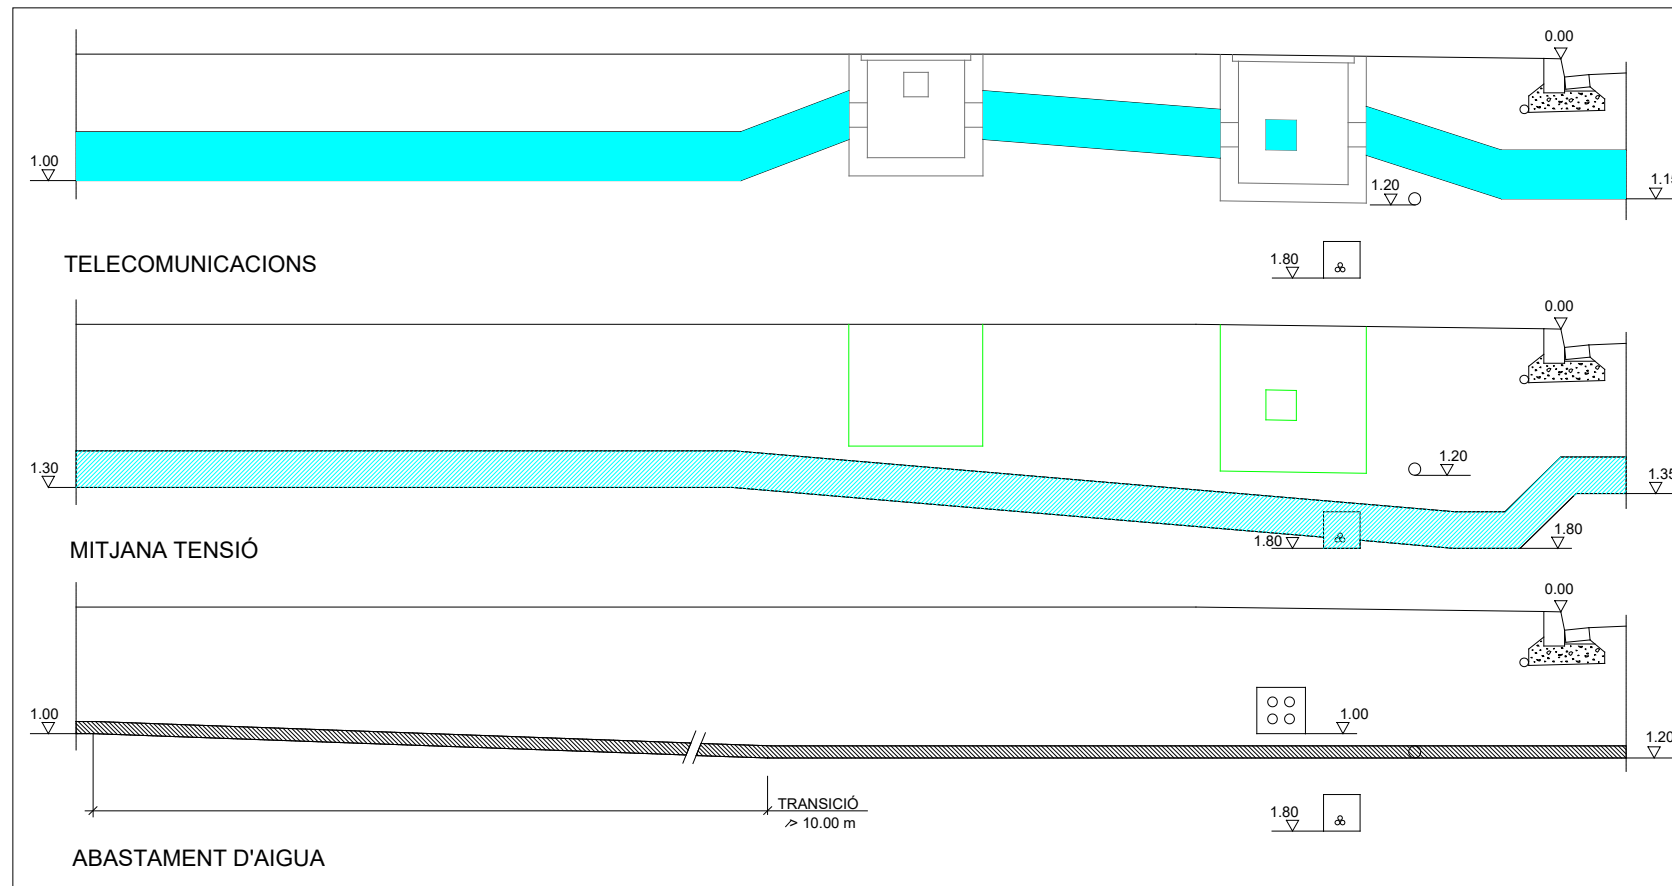

SECCIÓNS PARAL·LELES A B-B'

J1 (amb arbrat)	A1	A2	A3	A4
tipus de serveis	2 m	2,5 m	3 m	3,5 m
S1	SM	A1.S1	A2.S1	A3.S1
S2	G	A1.S2*	A2.S2	A3.S2
S3	T	A1.S3*	A2.S3	A3.S3
S4	MT	A1.S4	A2.S4*	A3.S4
S5	T, G	A1.S5	A2.S5*	A3.S5
S6	MT, G	A1.S6	A2.S6*	A3.S6
S7	T, MT	A1.S7	A2.S7*	A3.S7
S8	T, MT, G	A1.S8	A2.S8	A3.S8*

SM serveis mínims (BT=baixa tensió, A=aigua, EP=enllumenat públic)
 G gas
 T telecomunicació
 MT mitjana tensió

DEFINICIÓ. La secció J1-A3-S7 correspon a la d'implantació en una vorera de 3,00 m d'amplada, amb arbrat, dels serveis mínims i del servei de telecomunicació i una línia de mitjana tensió
 Amb aquesta secció també queda definida la secció J1.A4.S7 que correspondria a la mateixa implantació dels serveis a la vorera de 3,50 m d'amplada amb arbrat.

CARRILS DE SERVEI. Són les rectes definides per les següents equacions

	BT	T	MT	A	EP
J1-A3-S7	X=2,80 x=0,35 y=0,70 y=0,45	x=2,70 y=1,00	x=1,55 y=1,30	x=1,10 y=1,00	
J1-A4-S7	x=3,30 x=0,35 y=0,70 y=0,45	x=2,60 y=1,00	x=1,75 y=1,30	x=1,10 y=1,00	

Si, segons el conveni signat amb la companyia elèctrica, es preveu construir la baixa tensió en fase d'urbanització secundària o bé quan pugui existir un soterrani o semisoterrani es mantindrà lliure de serveis l'espai reservat per a la baixa tensió.
 Cada servei es podrà apartar del seu carril únicament a les zones de xamfrà i/o d'encreuament amb els elements singulars.


PROFUNDITATS D'IMPLANTACIÓ DELS SERVEIS A LES ZONES D'ENCREUAMENT

	BT	T	MT	A	EP
SOTA VIAL	1,00	1,15	1,35	1,20	1,00
ALTRES SERVEIS			1,60 (T) 1,80 (T, i A)		1,20 (T)

PROCÉS CONSTRUCTIU (Zones d'encreuaments)

- Moviment de terres i formació de l'esplanada
- Construcció de la xarxa de clavegueram i dels encreuaments dels vials de tots els serveis. Les connexions a parcel·la del clavegueram, a fi de no limitar la seva cota, se situaran fora de les zones de xamfrà i d'encreuament.
- Els encreuaments de vials es construiran a partir de la línia de vorada amb les proteccions que corresponguin a cada servei.
- Construcció de la subbase granular i de les vorades. D'aquesta manera queda materialitzat l'origen de les coordenades o punt de referència per a la implantació dels serveis (0.00).
- Implantació de les xarxes d'aigua, mitjana tensió i telecomunicació. A la secció J1-A3-S7 la reduïda dimensió de la vorera (3,00 m) condiciona que la implantació de la mitjana tensió només tingui un circuit. Si fossin necessaris dos circuits s'implantaràn a voreres oposades. A la secció J1-A4-S7 es podran implantar dos circuits
- Implantació de la xarxa d'enllumenat públic i de la baixa tensió (sempre i quan no es reservi per a la fase d'urbanització secundària).
- Acabat del coronament de la zona de vorera i pavimentació de la mateixa.

J1.A4.S8

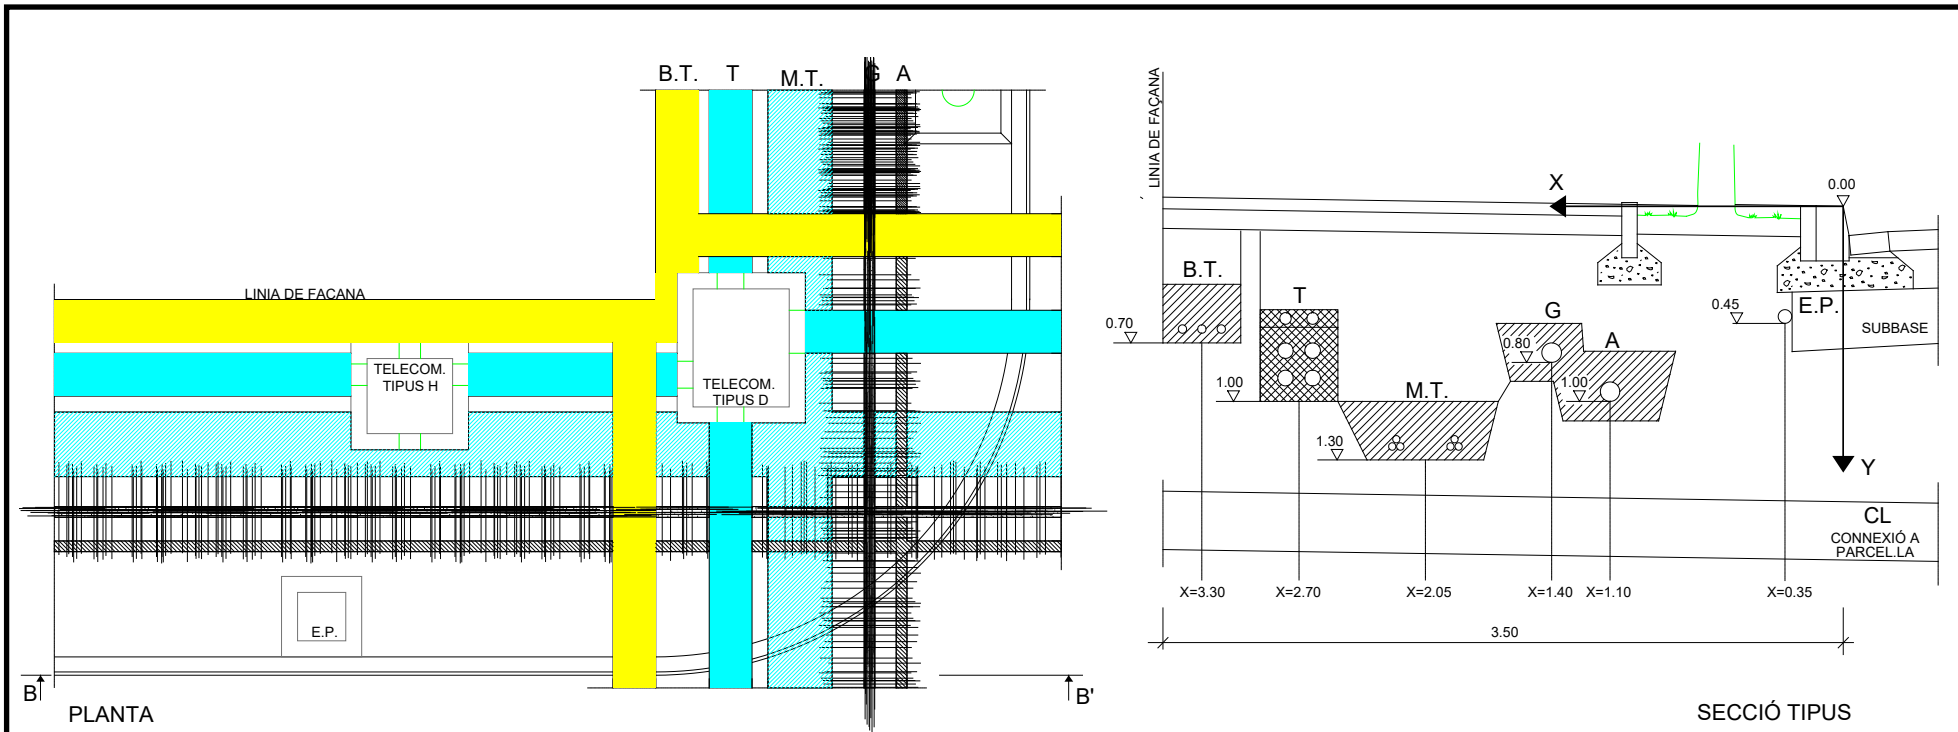

J1 (amb arbrat)		A1	A2	A3	A4
tipus de serveis		2 m	2,5 m	3 m	3,5 m
S1	SM	A1.S1	A2.S1	A3.S1	A4.S1
S2	G	A1.S2*	A2.S2	A3.S2	A4.S2
S3	T	A1.S3*	A2.S3	A3.S3	A4.S3
S4	MT	A1.S4	A2.S4*	A3.S4	A4.S4
S5	T, G	A1.S5	A2.S5*	A3.S5	A4.S5
S6	MT, G	A1.S6	A2.S6*	A3.S6	A4.S6
S7	T, MT	A1.S7	A2.S7*	A3.S7	A4.S7
S8	T, MT, G	A1.S8	A2.S8	A3.S8*	A4.S8

SM serveis mínims (BT=baixa tensió, A=aigua, EP=enllumenat públic)
 G gas
 T telecomunicació
 MT mitjana tensió

DEFINICIÓ. La secció J1-A4-S8 correspon a la d'implantació en una vorera de 3,50 m d'amplada, amb arbrat, dels serveis mínims i del servei de telecomunicació i una línia de mitjana tensió

CARRILS DE SERVEI. Són les rectes definides per les següents equacions

	BT	T	MT	G	A	EP
J1-A4-S8	x=3,30 x=1,10 y=0,70 y=1,00	x=2,70 x=0,35 y=1,00 y=0,45	x=2,05 y=1,30	x=1,40 y=0,80		


Si, segons el conveni signat amb la companyia elèctrica, es preveu construir la baixa tensió en fase d'urbanització secundària o bé quan pugui existir un soterrani o semisoterrani es mantindrà lliure de serveis l'espai reservat per a la baixa tensió. Cada servei es podrà apartar del seu carril únicament a les zones de xamfrà i/o d'encreuament amb els elements singulars.

PROFUNDITATS D'IMPLANTACIÓ DELS SERVEIS A LES ZONES D'ENCREUAMENT


	BT	T	MT	G	A	EP
sota vial	1,00	1,15	1,35	1,00	1,20	1,00
altres serveis			1,60 (T-G) 1,80 (T-G-A)		1,20(T) 1,35 (T-G)	1,20 (T)

PROCÉS CONSTRUCTIU (Zones d'encreuaments)


- Moviment de terres i formació de l'esplanada
- Construcció de la xarxa de clavegueram i dels encreuaments dels vials de tots els serveis. Les connexions a parcel·la del clavegueram, a fi de no limitar la seva cota, se situaran fora de les zones de xamfrà i d'encreuament. Els encreuaments de vials es construiran a partir de la línia de vorada amb les proteccions que corresponguin a cada servei.
- Construcció de la subbase granular i de les vorades. D'aquesta manera queda materialitzat l'origen de les coordenades o punt de referència per a la implantació dels serveis (0.00).
- Implantació de les xarxes de mitjana tensió i telecomunicació, la d'aigua i gas en una rasa única. El tub de gas portarà una doble impermeabilització en els encreuaments amb el prisma de telecomunicacions propers a les cambres de telecomunicacions (1m abans i després). A tots els punts d'encreuament de la xarxa de telecomunicació amb els serveis d'aigua i de gas, es comprovarà que es col·loquin les proteccions preceptives. Les línies de mitjana tensió no condicionaran la construcció de les cambres de telecomunicacions. El radi de les corbes dels trams de transició seran superior a 15 vegades el diàmetre del cable.
- Implantació de la xarxa d'enllumenat públic i de la baixa tensió (sempre i quan no es reservi per a la fase d'urbanització secundària).
- Acabat del coronament de la zona de vorera i pavimentació de la mateixa.

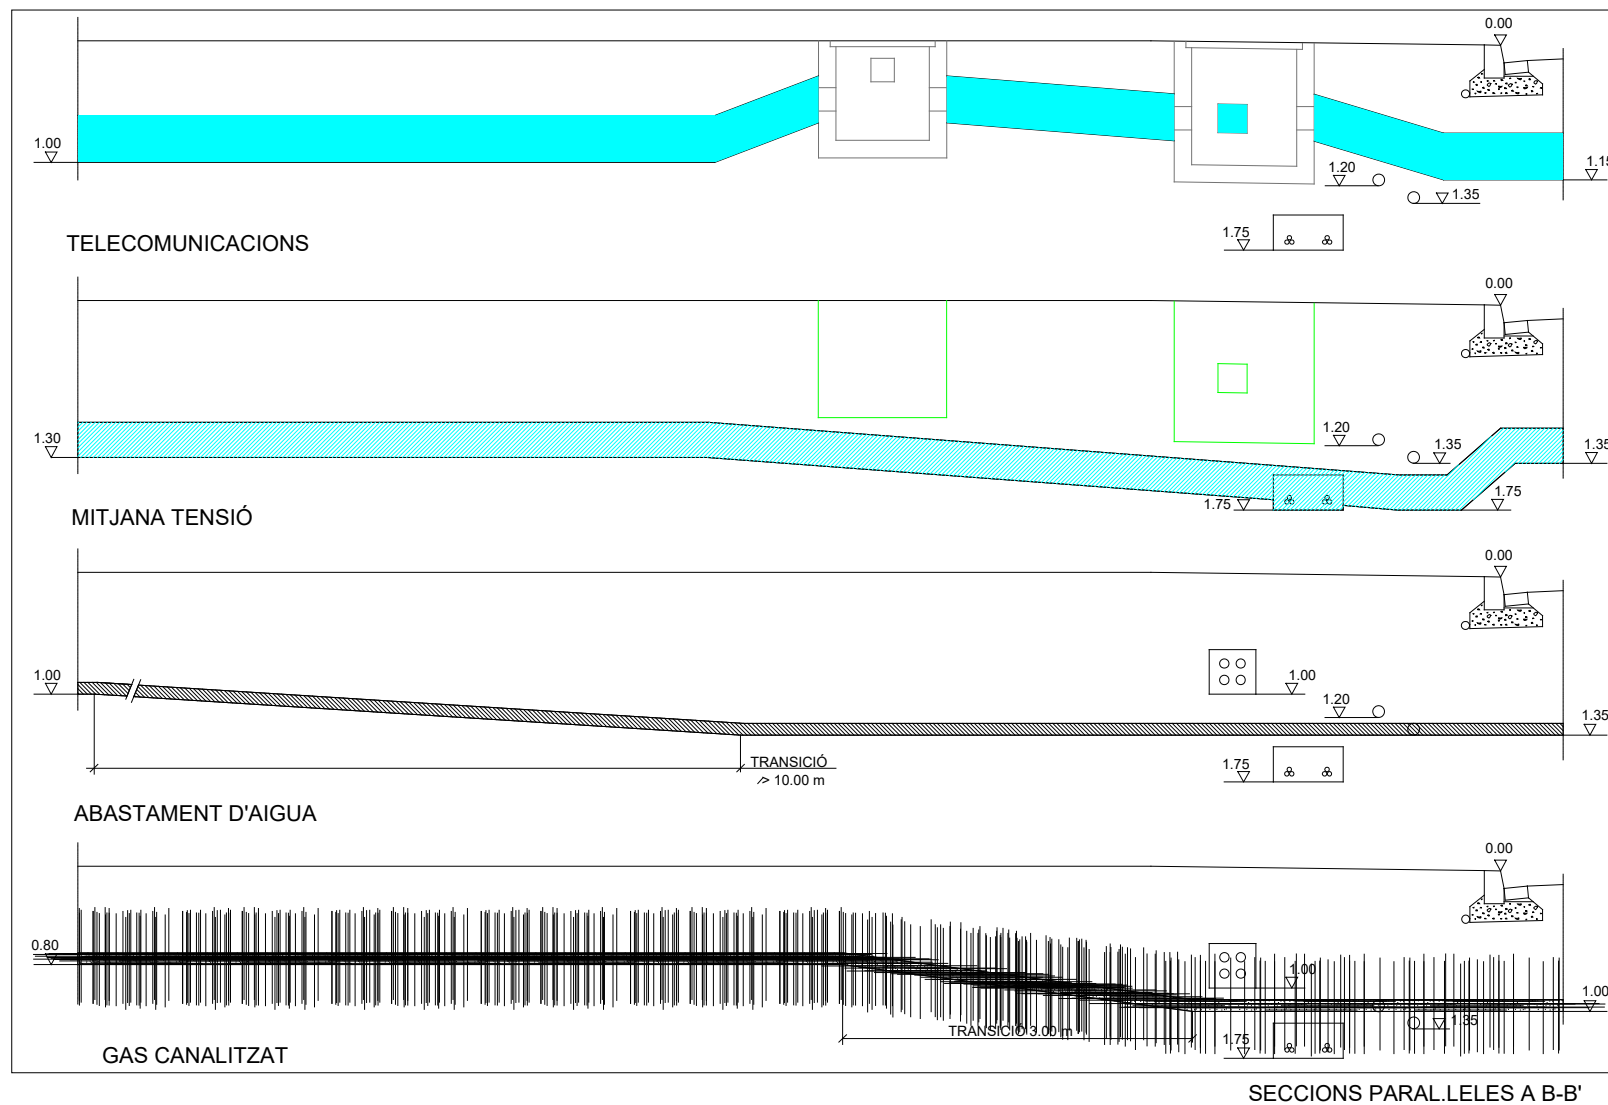


J2.A1.S1

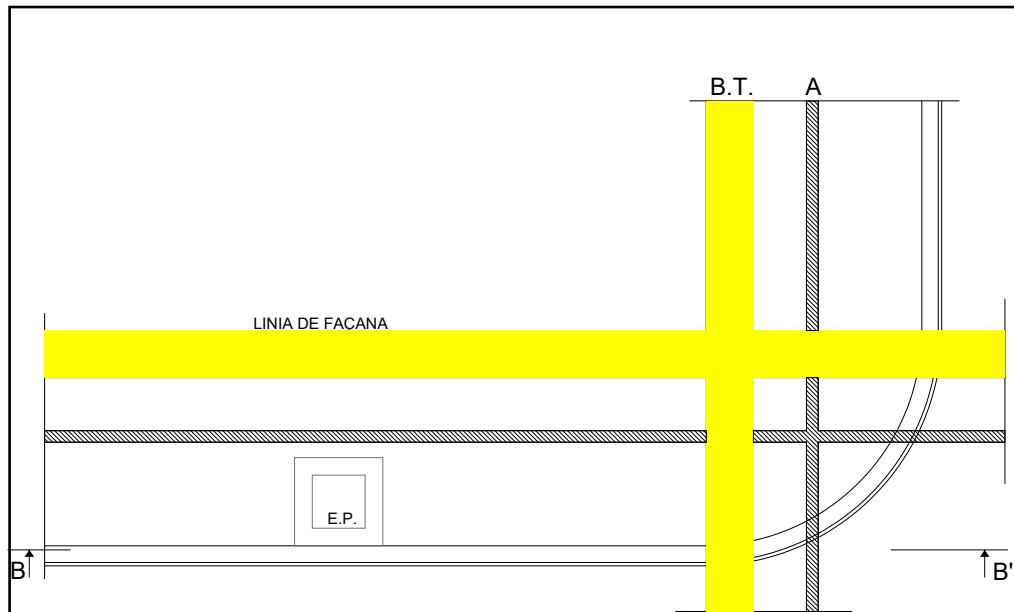

PLANTA

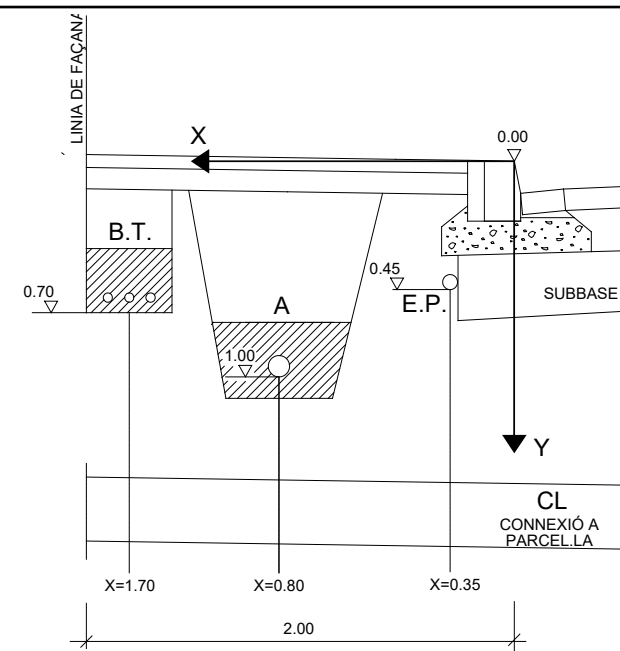

SECCIÓ TIPUS

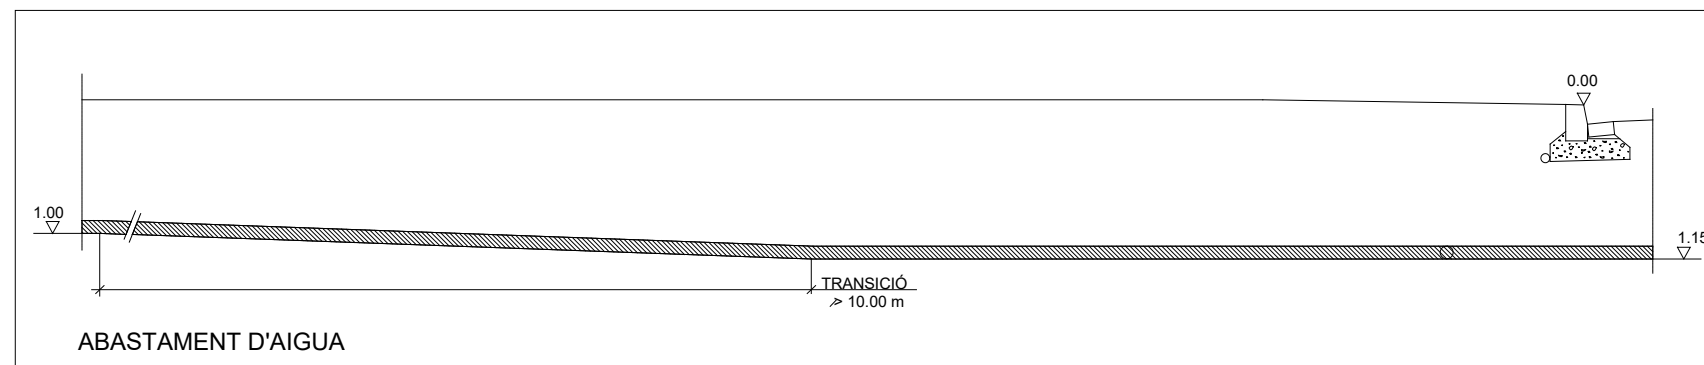

SECCIONS PARAL·LELES A B-B'

J2 (sense arbrat)		A1	A2	A3	A4
tipus de serveis		2 m	2,5 m	3 m	3,5 m
S1	SM	A1.S1	A2.S1	A3.S1	A4.S1
S2	G	A1.S2*	A2.S2	A3.S2	A4.S2
S3	T	A1.S3*	A2.S3	A3.S3	A4.S3
S4	MT	A1.S4	A2.S4*	A3.S4	A4.S4
S5	T, G	A1.S5	A2.S5*	A3.S5	A4.S5
S6	MT, G	A1.S6	A2.S6*	A3.S6	A4.S6
S7	T, MT	A1.S7	A2.S7*	A3.S7	A4.S7
S8	T, MT, G	A1.S8	A2.S8	A3.S8*	A4.S8

SM serveis mínims (BT=baixa tensió, A=aigua, EP=enllumenat públic
G gas
T telecomunicació
MT mitjana tensió

DEFINICIÓ. La secció J2-A1S1 correspon a la d'implantació en una vorera de 2,00 m d'amplada, sense arbrat, dels serveis mínims. Amb aquesta secció també queden definides les seccions J2.A2.S1, J2.A3.S1 i J2.A4.S1 que correspondrien respectivament a la mateixa implantació dels serveis a les voreres de 2,50, 3,00 i 3,50 m d'amplada sense arbrat.

CARRILS DE SERVEI. Són les rectes definides per les següents equacions

	BT	A	EP
J2-A1-S1	x=1,70 y=0,70	x=0,80 y=1,00	x=0,35 y=0,45
J2-A2-S1	X=2,20 y=0,70	x=0,80 y=1,00	x=0,35 y=0,45
J2-A3-S1	x=2,70 y=0,70	x=0,80 y=1,00	x=0,35 y=0,45
J2-A4-S1	x=3,20 y=0,70	x=0,80 y=1,00	x=0,35 y=0,45

Si, segons el conveni signat amb la companyia elèctrica, es preveu construir la baixa tensió en fase d'urbanització secundària o bé quan pugui existir un soterrani o semisoterrani es mantindrà lliure de serveis l'espai reservat per a la baixa tensió.

Cada servei es podrà apartar del seu carril únicament a les zones de xamfrà i/o d'encreuament amb els elements singulars.


PROFUNDITATS D'IMPLANTACIÓ DELS SERVEIS A LES ZONES D'ENCREUAMENT

	BT	A	EP
SOTA VIAL	1,00	1,20	1,00

PROCÉS CONSTRUCTIU (Zones d'encreuaments)

- Moviment de terres i formació de l'esplanada
- Construcció de la xarxa de clavegueram i dels encreuaments dels vials de tots els serveis. Les connexions a parcel·la del clavegueram, a fi de no limitar la seva cota, se situaran fora de les zones de xamfrà i d'encreuament.
- Construcció de la subbase granular i de les vorades. D'aquesta manera queda materialitzat l'origen de les coordenades o punt de referència per a la implantació dels serveis (0.00).
- Implantació de les xarxes d'aigua.
- Implantació de la xarxa d'enllumenat públic i de la baixa tensió (sempre i quan no es reservi per a la fase d'urbanització secundària).
- Acabat del coronament de la zona de vorera i pavimentació de la mateixa.

J2.A1.S2

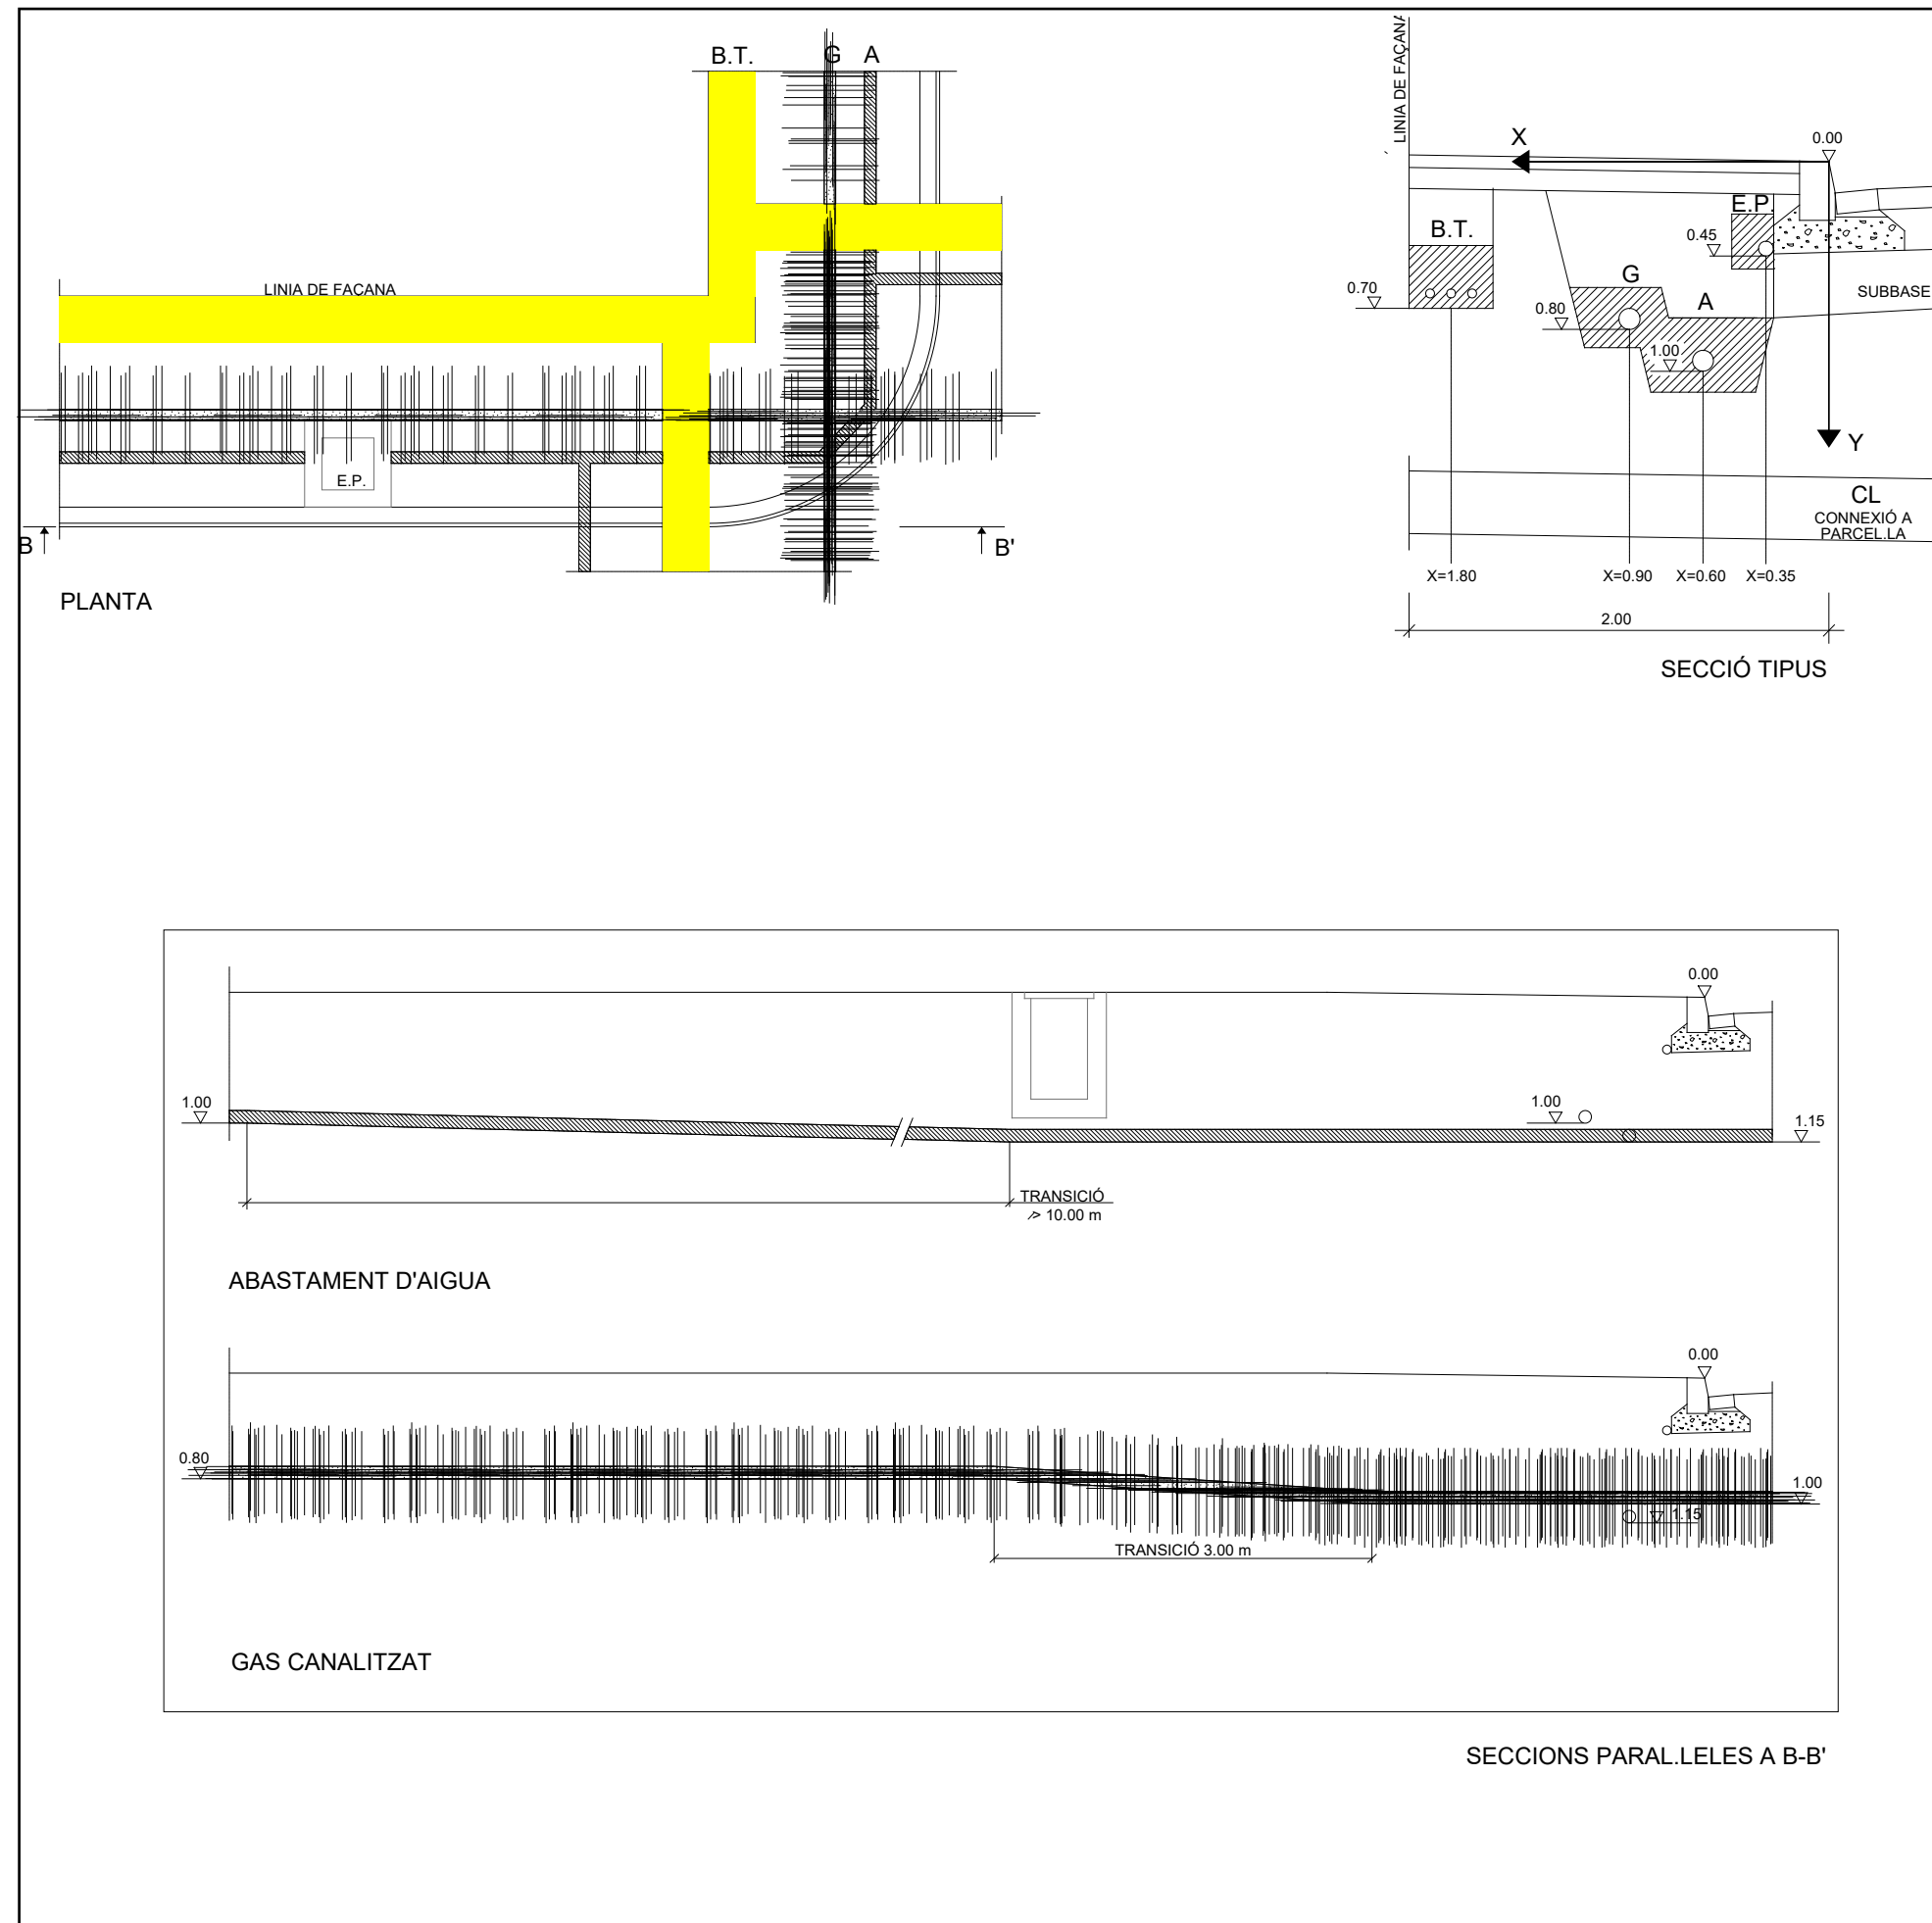

J2 (sense arbrat)		A1	A2	A3	A4
tipus de serveis		2 m	2,5 m	3 m	3,5 m
S1	SM	A1.S1	A2.S1	A3.S1	A4.S1
S2	G	A1.S2*	A2.S2	A3.S2	A4.S2
S3	T	A1.S3*	A2.S3	A3.S3	A4.S3
S4	MT	A1.S4	A2.S4*	A3.S4	A4.S4
S5	T, G	A1.S5	A2.S5*	A3.S5	A4.S5
S6	MT, G	A1.S6	A2.S6*	A3.S6	A4.S6
S7	T, MT	A1.S7	A2.S7*	A3.S7	A4.S7
S8	T, MT, G	A1.S8	A2.S8	A3.S8*	A4.S8

SM serveis mínims (BT=baixa tensió, A=aigua, EP=enllumenat públic)
 G gas
 T telecomunicació
 MT mitjana tensió

DEFINICIÓ. La secció J2-A1-S2 correspon a la d'implantació en una vorera de 2,00 m d'amplada, sense arbrat, dels serveis mínims i del servei de gas.
 Amb aquesta secció també queden definides les seccions J2.A2.S2, J2.A3.S2 i J2.A4.S2 que correspondrien respectivament a la mateixa implantació dels serveis a les voreres de 2,5, 3,00 i 3,50 m d'amplada sense arbrat.

CARRILS DE SERVEI. Són les rectes definides per les següents equacions

	BT	G	A	EP
J2-A2-S2	x=2,30 y=0,70	x=0,90 y=0,80	x=0,60 y=1,00	x=0,35 y=0,45
J2-A2-S2	X=2,20 y=0,70	x=1,10 y=0,80	x=0,80 y=1,00	x=0,35 y=0,45
J2-A3-S2	x=2,70 y=0,70	x=1,10 y=0,80	x=0,80 y=1,00	x=0,35 y=0,45
J2-A4-S2	x=3,20 y=0,70	x=1,10 y=0,80	x=0,80 y=1,00	x=0,35 y=0,45

Si, segons el conveni signat amb la companyia elèctrica, es preveu construir la baixa tensió en fase d'urbanització secundària o bé quan pugui existir un soterrani o semisoterrani es mantindrà lliure de serveis l'espai reservat per a la baixa tensió.
 Cada servei es podrà apartar del seu carril únicament a les zones de xamfrà i/o d'encreuament amb els elements singulars.


PROFUNDITATS D'IMPLANTACIÓ DELS SERVEIS A LES ZONES D'ENCREUAMENT

SOTA VIAL	BT	G	A	EP
	1,00	1,00	1,20	1,00


PROCÉS CONSTRUCTIU (Zones d'encreuaments)

- Moviment de terres i formació de l'esplanada
- Construcció de la xarxa de clavegueram i dels encreuaments dels vials de tots els serveis. Les connexions a parcel·la del clavegueram, a fi de no limitar la seva cota, se situaran fora de les zones de xamfrà i d'encreuament.
- Els encreuaments de vials es construiran a partir de la línia de vorada amb les proteccions que corresponguin a cada servei.
- Construcció de la subbase granular i de les vorades. D'aquesta manera queda materialitzat l'origen de les coordenades o punt de referència per a la implantació dels serveis (0,00).
- Implantació de les xarxes d'aigua i gas en una rasa única..
- Implantació de la xarxa d'enllumenat públic i de la baixa tensió (sempre i quan no es reservi per a la fase d'urbanització secundària).
- Acabat del coronament de la zona de vorera i pavimentació de la mateixa.


J2.A1.S3

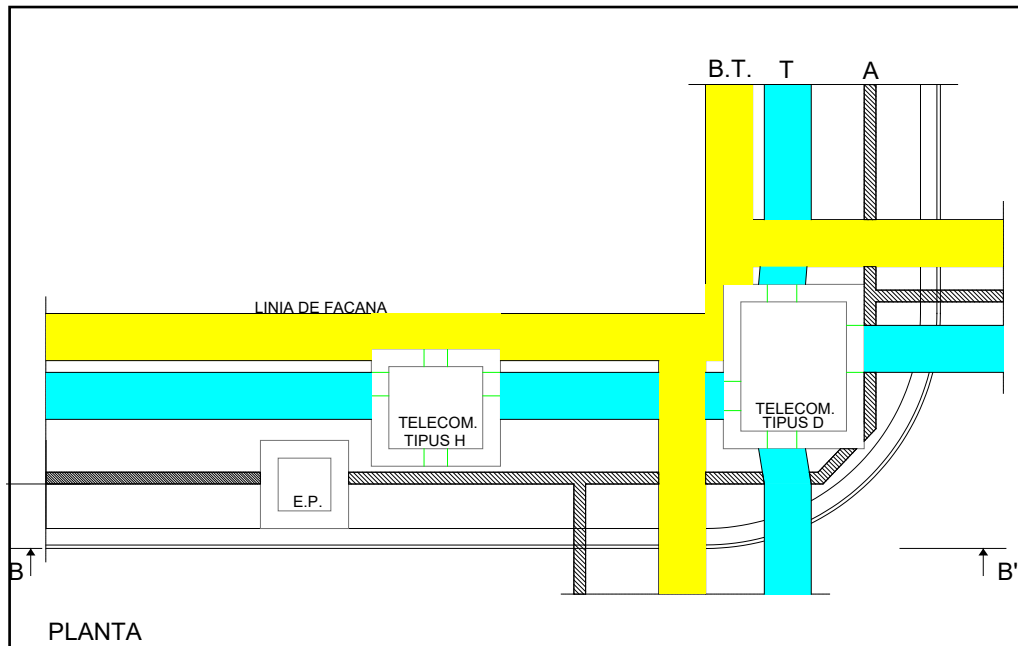

PLANTA

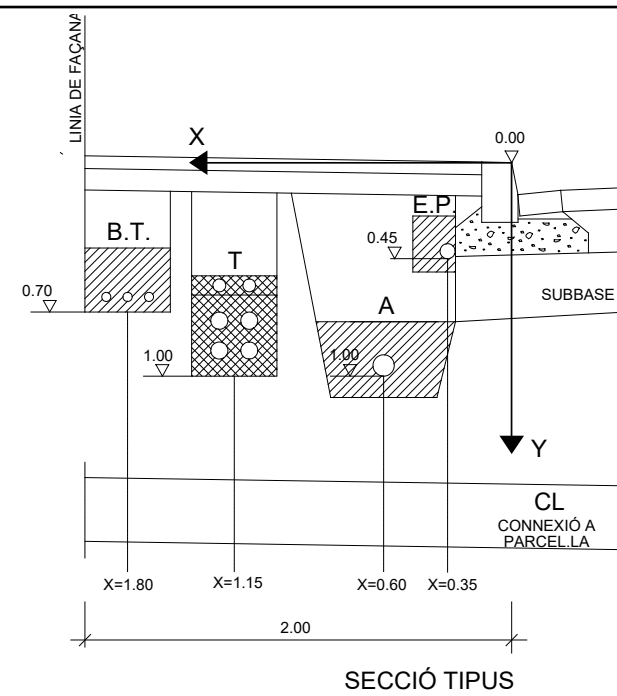

SECCIÓ TIPUS

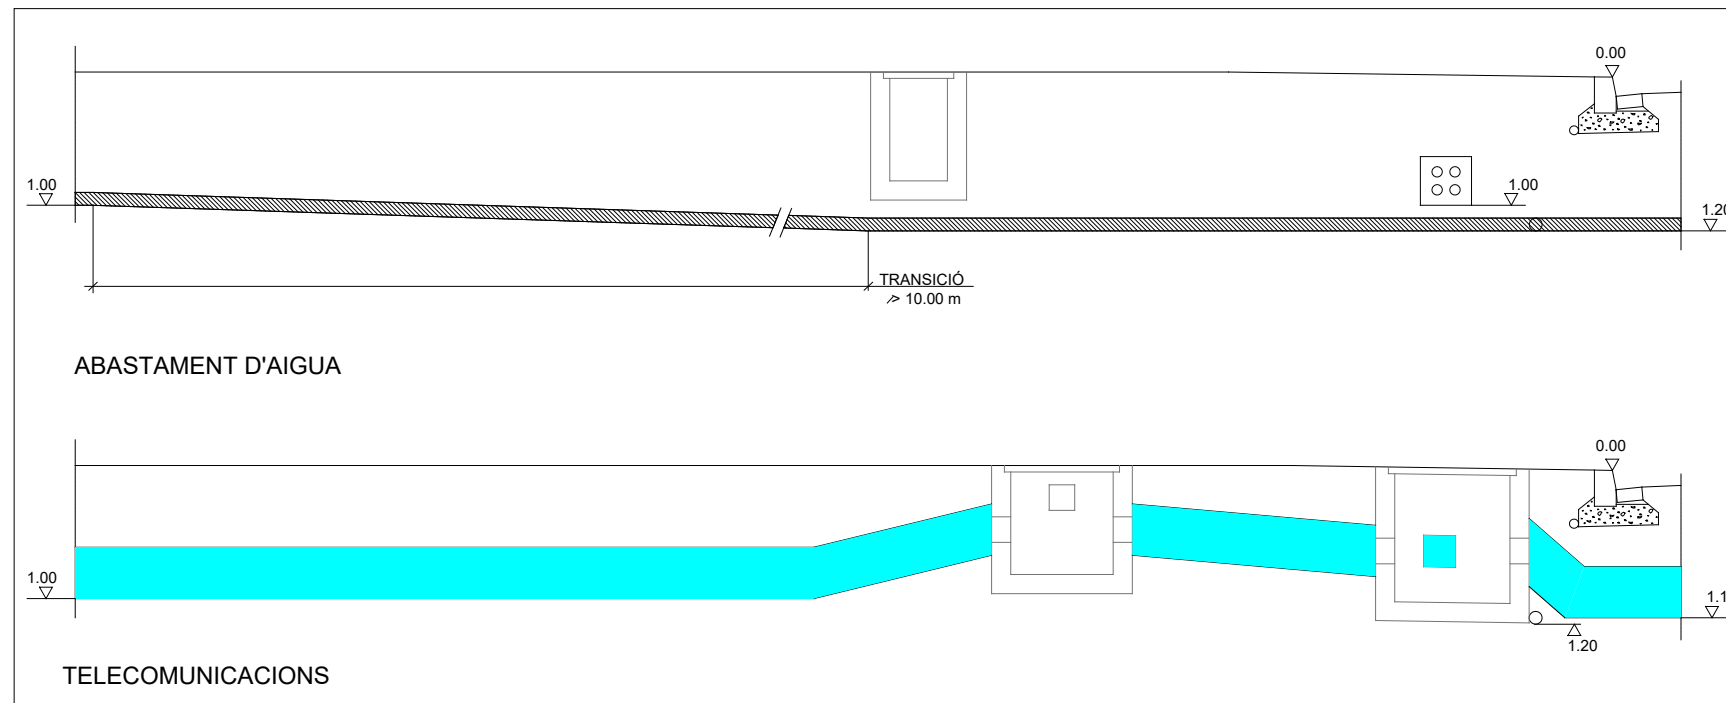

SECCIÓNS PARAL·LELES A B-B'

J2 (sense arbrat)	A1	A2	A3	A4	
tipus de serveis	2 m	2,5 m	3 m	3,5 m	
S1	SM	A1.S1	A2.S1	A3.S1	A4.S1
S2	G	A1.S2*	A2.S2	A3.S2	A4.S2
S3	T	A1.S3*	A2.S3	A3.S3	A4.S3
S4	MT	A1.S4	A2.S4*	A3.S4	A4.S4
S5	T, G	A1.S5	A2.S5*	A3.S5	A4.S5
S6	MT, G	A1.S6	A2.S6*	A3.S6	A4.S6
S7	T, MT	A1.S7	A2.S7*	A3.S7	A4.S7
S8	T, MT, G	A1.S8	A2.S8	A3.S8*	A4.S8

SM serveis mínims (BT=baixa tensió, A=aigua, EP=enllumenat públic)
 G gas
 T telecomunicació
 MT mitjana tensió

DEFINICIÓ. La secció J2-A1-S3 correspon a la d'implantació en una vorera de 2,00 m d'amplada, sense arbrat, dels serveis mínims i del servei de telecomunicació.
 Amb aquesta secció també queden definides les seccions J2.A2.S3, J2.A3.S3 i J2.A4.S3 que correspondrien respectivament a la mateixa implantació dels serveis a les voreres de 2,50, 3,00 i 3,50 m d'amplada sense arbrat.

CARRILS DE SERVEI. Són les rectes definides per les següents equacions

	BT	T	A	EP
J2-A1-S3	x=1,80 y=0,70	x=1,15 y=1,00	x=0,60 y=1,00	x=0,35 y=0,45
J2-A2-S3	X=2,25 y=0,70	x=1,75 y=1,00	x=0,80 y=1,00	x=0,35 y=0,45
J2-A3-S3	x=2,75 y=0,70	x=2,15 y=1,00	x=0,80 y=1,00	x=0,35 y=0,45
J2-A4-S3	x=3,25 y=0,70	x=2,50 y=1,00	x=0,80 y=1,00	x=0,35 y=0,45

Si, segons el conveni signat amb la companyia elèctrica, es preveu construir la baixa tensió en fase d'urbanització secundària o bé quan pugui existir un soterrani o semisoterrani es mantindrà lliure de serveis l'espai reservat per a la baixa tensió.
 Cada servei es podrà apartar del seu carril únicament a les zones de xamfrà i/o d'encreuament amb els elements singulars.

PROFUNDITATS D'IMPLANTACIÓ DELS SERVEIS A LES ZONES D'ENCREUAMENT

	BT	T	A	EP
SOTA VIAL	1,00	1,15	1,20	1,00
ALTRES SERVEIS			1,20 (T)	

PROCÉS CONSTRUCTIU (Zones d'encreuaments)

- Moviment de terres i formació de l'esplanada
- Construcció de la xarxa de clavegueram i dels encreuaments dels vials de tots els serveis. Les connexions a parcel·la del clavegueram, a fi de no limitar la seva cota, se situaran fora de les zones de xamfrà i d'encreuament.
- Construcció de la subbase granular i de les vorades. D'aquesta manera queda materialitzat l'origen de les coordenades o punt de referència per a la implantació dels serveis (0.00).
- Implantació de les xarxes d'aigua i telecomunicació.
- A tots els punts d'encreuament de la xarxa de telecomunicació amb els serveis d'aigua i de gas, es comprovarà que es col·loquin les proteccions preceptives.
- Implantació de la xarxa d'enllumenat públic i de la baixa tensió (sempre i quan no es reservi per a la fase d'urbanització secundària).
- Acabat del coronament de la zona de vorera i pavimentació de la mateixa.

J2.A2.S4

J2 (sense arbrat)	A1	A2	A3	A4
tipus de serveis	2 m	2,5 m	3 m	3,5 m
S1	SM	A1.S1	A2.S1	A3.S1
S2	G	A1.S2*	A2.S2	A3.S2
S3	T	A1.S3*	A2.S3	A3.S3
S4	MT	A1.S4	A2.S4*	A3.S4
S5	T, G	A1.S5	A2.S5*	A3.S5
S6	MT, G	A1.S6	A2.S6*	A3.S6
S7	T, MT	A1.S7	A2.S7*	A3.S7
S8	T, MT, G	A1.S8	A2.S8	A3.S8*

SM serveis mínims (BT=baixa tensió, A=aigua, EP=enllumenat públic)
 G gas
 T telecomunicació
 MT mitjana tensió

DEFINICIÓ. La secció J2-A2-S4 correspon a la d'implantació en una vorera de 2,50 m d'amplada, sense arbrat, dels serveis mínims i del servei de telèfons i una línia de mitjana tensió. Amb aquesta secció també queden definides les seccions J2.A3.S4 i J2.A4.S4 que correspondrien respectivament a la mateixa implantació dels serveis a les voreres de 3,00 i 3,50 m d'amplada sense arbrat.

CARRILS DE SERVEI. Són les rectes definides per les següents equacions

	BT	MT	A	EP
J2-A2-S4	x=2,30 y=0,70	x=0,90 y=1,30	x=0,60 y=1,00	x=0,35 y=0,45
J2-A3-S4	X=2,80 y=0,70	x=1,55 y=1,30	x=0,80 y=1,00	x=0,35 y=0,45
J2-A4-S4	x=3,15 y=0,70	x=1,85 y=1,30	x=0,80 y=1,00	x=0,35 y=0,45


Si, segons el conveni signat amb la companyia elèctrica, es preveu construir la baixa tensió en fase d'urbanització secundària o bé quan pugui existir un soterrani o semisoterrani es mantindrà lliure de serveis l'espai reservat per a la baixa tensió. Cada servei es podrà apartar del seu carril únicament a les zones de xamfrà i/o d'encreuament amb els elements singulars.

PROFUNDITATS D'IMPLANTACIÓ DELS SERVEIS A LES ZONES D'ENCREUAMENT

	BT	MT	A	EP
SOTA VIAL	1,00	1,35	1,20	1,00
ALTRES SERVEIS		1,55 (A)	1,20 (T)	


PROCÉS CONSTRUCTIU (Zones d'encreuaments)

- Moviment de terres i formació de l'esplanada
- Construcció de la xarxa de clavegueram i dels encreuaments dels vials de tots els serveis. Les connexions a parcel.la del clavegueram, a fi de no limitar la seva cota, se situaran fora de les zones de xamfrà i d'encreuament.
- Els encreuaments de vials es construiran a partir de la línia de vorada amb les proteccions que corresponguin a cada servei.
- Construcció de la subbase granular i de les vorades. D'aquesta manera queda materialitzat l'origen de les coordenades o punt de referència per a la implantació dels serveis (0.00).
- Implantació de les xarxes d'aigua, mitjana tensió i telèfons. A la secció J2-A1-S4 la reduïda dimensió de la vorera (2,00m) condiciona que la implantació de la mitjana tensió només tingui un circuit.
- Implantació de la xarxa d'enllumenat públic i de la baixa tensió (sempre i quan no es reservi per a la fase d'urbanització secundària).
- Acabat del coronament de la zona de vorera i pavimentació de la mateixa.

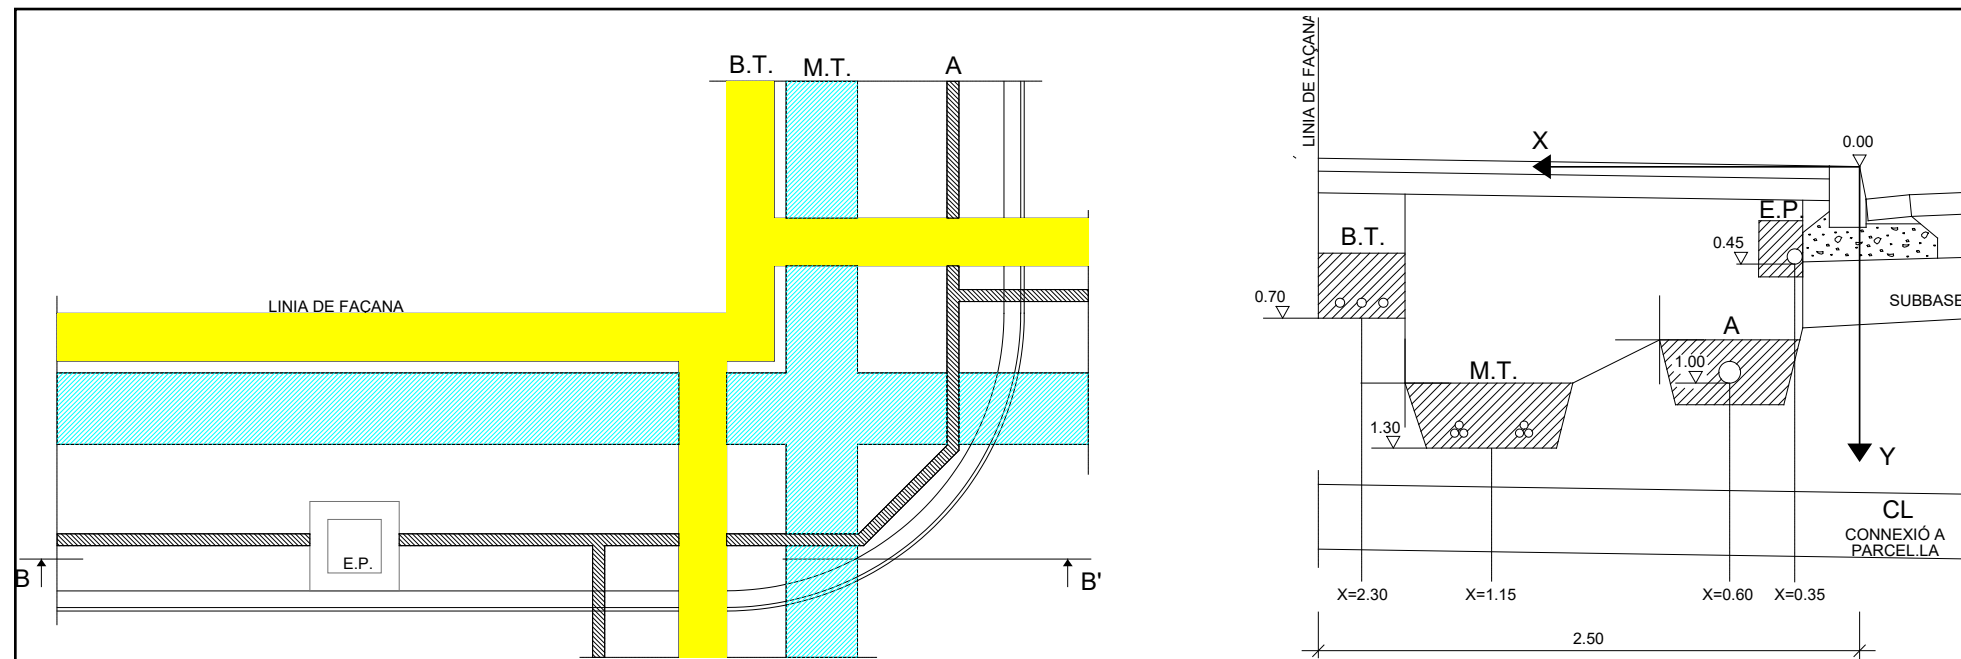


PLANTA

SECCIÓ TIPUS

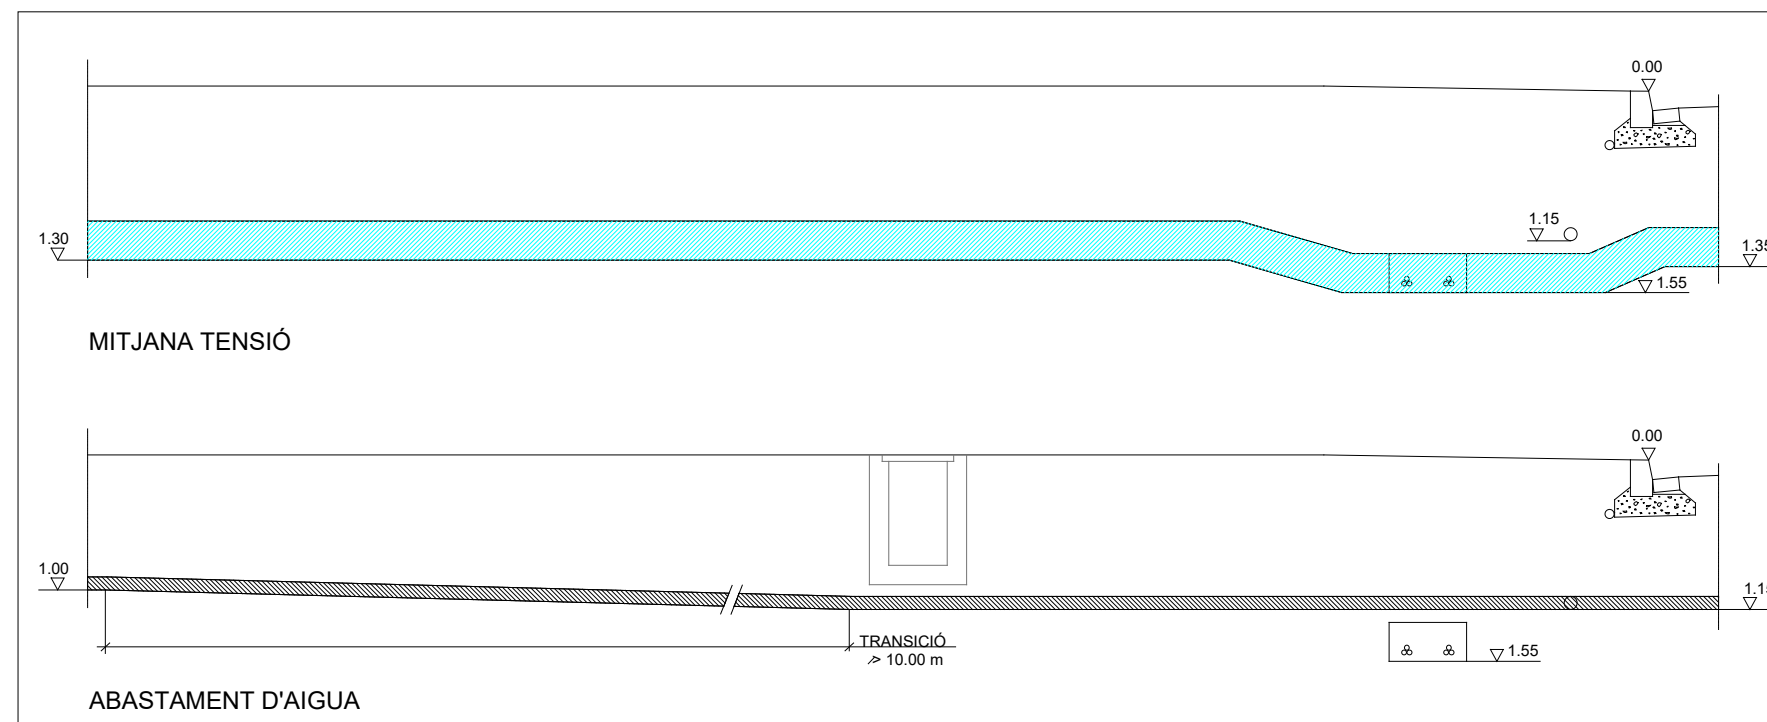

SECCIONS PARALLELES A B-B'

J2.A2.S5

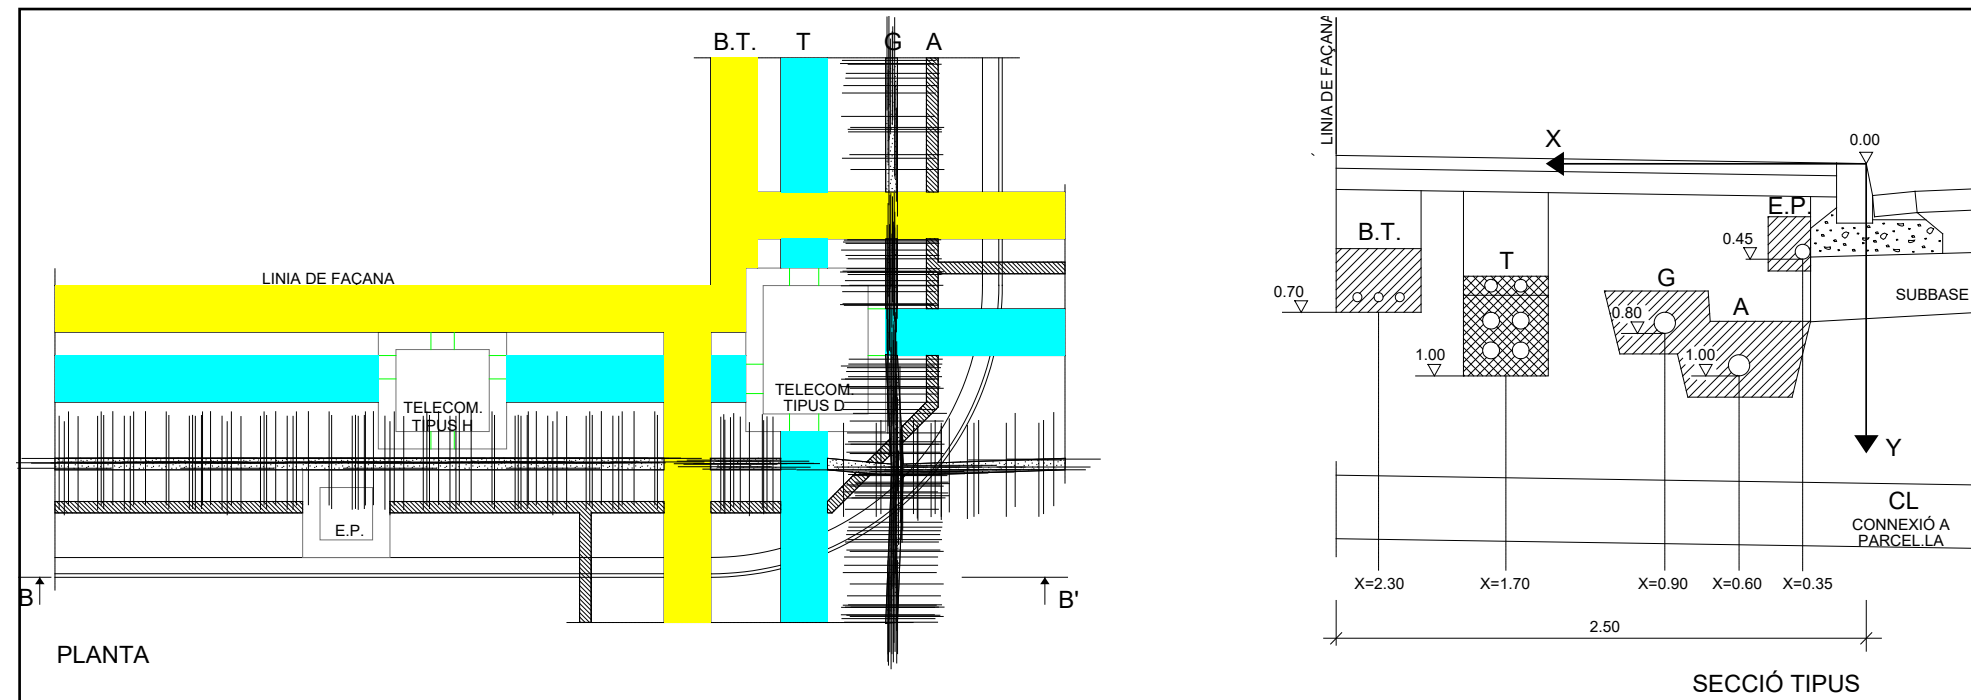

J2 (sense arbrat)	A1	A2	A3	A4	
tipus de serveis	2 m	2,5 m	3 m	3,5 m	
S1	SM	A1.S1	A2.S1	A3.S1	A4.S1
S2	G	A1.S2*	A2.S2	A3.S2	A4.S2
S3	T	A1.S3*	A2.S3	A3.S3	A4.S3
S4	MT	A1.S4	A2.S4*	A3.S4	A4.S4
S5	T, G	A1.S5	A2.S5*	A3.S5	A4.S5
S6	MT, G	A1.S6	A2.S6*	A3.S6	A4.S6
S7	T, MT	A1.S7	A2.S7*	A3.S7	A4.S7
S8	T, MT, G	A1.S8	A2.S8	A3.S8*	A4.S8

SM serveis m·nims (BT=baixa tensi3, A=aigua, EP=enllumenat p·blic
 G gas
 T telecomunicaci3
 MT mitjana tensi3

DEFINICI3. La secci3 J2-A2-S5 correspon a la d'implantaci3 en una vorera de 2,50 m d'amplada, sense arbrat, dels serveis m·nims i del servei de tel·fons i gas.
 Amb aquesta secci3 tamb· queden definides les seccions J2.A3.S5 i J2.A4.S5 que correspondrien respectivament a la mateixa implantaci3 dels serveis a les voreres de 3,00 i 3,50 m d'amplada sense arbrat.

CARRILS DE SERVEI. S3n les rectes definides per les seg·ents equacions

	BT	T	G	A	EP
J2-A2-S5	x=2,30 y=0,70	x=1,70 y=1,00	x=0,90 y=0,80	x=0,60 y=1,00	x=0,35 y=0,45
J2-A3-S5	X=2,80 y=0,70	x=2,15 y=1,00	x=1,10 y=0,80	x=0,80 y=1,00	x=0,35 y=0,45
J2-A4-S5	x=3,15 y=0,70	x=2,50 y=1,00	x=1,10 y=0,80	x=0,80 y=1,00	x=0,35 y=0,45

Si, segons el conveni signat amb la companyia el·ctrica, es preveu construir la baixa tensi3 en fase d'urbanitzaci3 secund·ria o b· quan pugui existir un soterrani o semisoterrani es mantindr· lliure de serveis l'espai reservat per a la baixa tensi3.
 Cada servei es podr· apartar del seu carril ·nicament a les zones de xamfr· i/o d'encreuament amb els elements singulars.

PROFUNDITATS D'IMPLANTACI3 DELS SERVEIS A LES ZONES D'ENCREUAMENT

	BT	T	G	A	EP
SOTA VIAL	1,00	1,15	1,00	1,20	1,00
ALTRES SERVEIS			1,20 (T)		1,35 (T i G)

PROC·S CONSTRUCTIU (Zones d'encreuaments)

- Moviment de terres i formaci3 de l'esplanada
- Construcci3 de la xarxa de clavegueram i dels encreuaments dels vials de tots els serveis. Les connexions a parcel·la del clavegueram, a fi de no limitar la seva cota, se situaran fora de les zones de xamfr· d'encreuament.

Els encreuaments de vials es construiran a partir de la l·nia de vorada amb les proteccions que corresponguin a cada servei.

- Construcci3 de la subbase granular i de les vorades. D'aquesta manera queda materialitzat l'origen de les coordenades o punt de refer·ncia per a la implantaci3 dels serveis (0,00).


- Implantaci3 de la xarxa de telecomunicaci3 i de les xarxes d'aigua i gas en una rasa ·nica.

El tub de gas portar· una doble impermeabilitzaci3 en els encreuaments amb el prisma de telecomunicacions propers a les cambres de telecomunicacions (1 m abans i despr·s).

A tots els punts d'encreuament de la xarxa de telecomunicaci3 amb els serveis d'aigua i de gas, es comprovar· que es col·loquin les proteccions preceptives.

- Implantaci3 de la xarxa d'enllumenat p·blic i de la baixa tensi3 (sempre i quan no es reservi per a la fase d'urbanitzaci3 secund·ria).

- Acabat del coronament de la zona de vorera i pavimentaci3 de la mateixa.

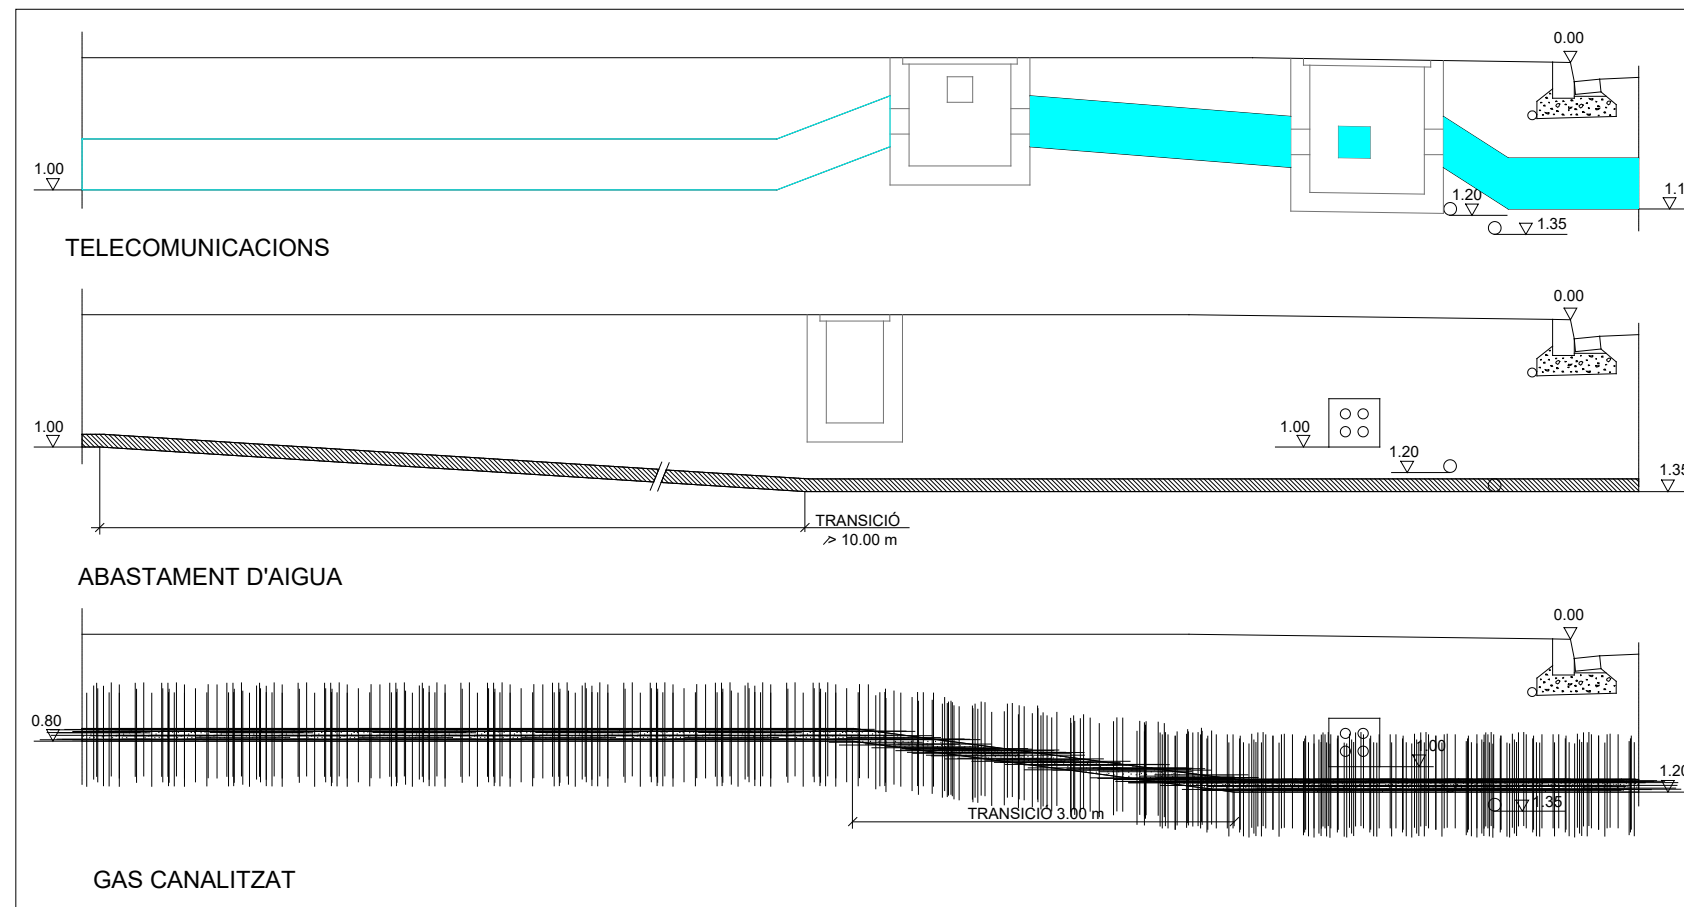

SECCIONS PARALLELES A B-B'

J2.A2.S6

J2 (sense arbrat)		A1	A2	A3	A4
tipus de serveis		2 m	2,5 m	3 m	3,5 m
S1	SM	A1.S1	A2.S1	A3.S1	A4.S1
S2	G	A1.S2*	A2.S2	A3.S2	A4.S2
S3	T	A1.S3*	A2.S3	A3.S3	A4.S3
S4	MT	A1.S4	A2.S4*	A3.S4	A4.S4
S5	T, G	A1.S5	A2.S5*	A3.S5	A4.S5
S6	MT, G	A1.S6	A2.S6*	A3.S6	A4.S6
S7	T, MT	A1.S7	A2.S7*	A3.S7	A4.S7
S8	T, MT, G	A1.S8	A2.S8	A3.S8*	A4.S8

SM serveis mínims (BT=baixa tensió, A=aigua, EP=enllumenat públic)
 G gas
 T telecomunicació
 MT mitjana tensió

DEFINICIÓ. La secció J2-A2-S6 correspon a la d'implantació en una vorera de 2,50 m d'amplada, sense arbrat, dels serveis mínims i gas. Amb aquesta secció també queden definides les seccions J2.A3.S6 i J2.A4.S6 que correspondrien respectivament a la mateixa implantació dels serveis a les voreres de 3,00 i 3,50 m d'amplada sense arbrat.

CARRILS DE SERVEI. Són les rectes definides per les següents equacions

	BT EP	MT	G	A
J2-A2-S6	x=2,30 x=0,35 y=0,70 y=0,45	x=1,60 y=1,30	x=0,80 y=0,80	x=0,60 y=1,00
J2-A3-S6	X=2,80 x=0,35 y=0,70 y=0,45	x=1,85 y=1,30	x=1,10 y=0,80	x=0,80 y=1,00
J2-A4-S6	x=3,15 x=0,35 y=0,70 y=0,45	x=1,85 y=1,30	x=1,10 y=0,80	x=0,80 y=1,00



Si, segons el conveni signat amb la companyia elèctrica, es preveu construir la baixa tensió en fase d'urbanització secundària o bé quan pugui existir un soterrani o semisoterrani es mantindrà lliure de serveis l'espai reservat per a la baixa tensió. Cada servei es podrà apartar del seu carril únicament a les zones de xamfrà i/o d'encreuament amb els elements singulars.

PROFUNDITATS D'IMPLANTACIÓ DELS SERVEIS A LES ZONES D'ENCREUAMENT

	BT	MT	G	A	EP
SOTA VIAL	1,00	1,35	1,00	1,20	1,00
ALTRES SERVEIS		1,55(G i A)			


PROCÉS CONSTRUCTIU (Zones d'encreuaments)

- Moviment de terres i formació de l'esplanada
- Construcció de la xarxa de clavegueram i dels encreuaments dels vials de tots els serveis. Les connexions a parcel·la del clavegueram, a fi de no limitar la seva cota, se situaran fora de les zones de xamfrà i d'encreuament.
- Els encreuaments de vials es construiran a partir de la línia de vorada amb les proteccions que corresponguin a cada servei.
- Construcció de la subbase granular i de les vorades. D'aquesta manera queda materialitzat l'origen de les coordenades o punt de referència per a la implantació dels serveis (0,00).
- Implantació de la xarxa mitjana tensió i d'aigua, i gas en una rasa única.
- Les línies de mitjana tensió no condicionaran la construcció de les cambres de telecomunicacions. El radi de les corbes dels trams de transició seran superiors a 15 vegades el diàmetre del cable.
- Implantació de la xarxa d'enllumenat públic i de la baixa tensió (sempre i quan no es reservi per a la fase d'urbanització secundària).
- Acabat del coronament de la zona de vorera i pavimentació de la mateixa.

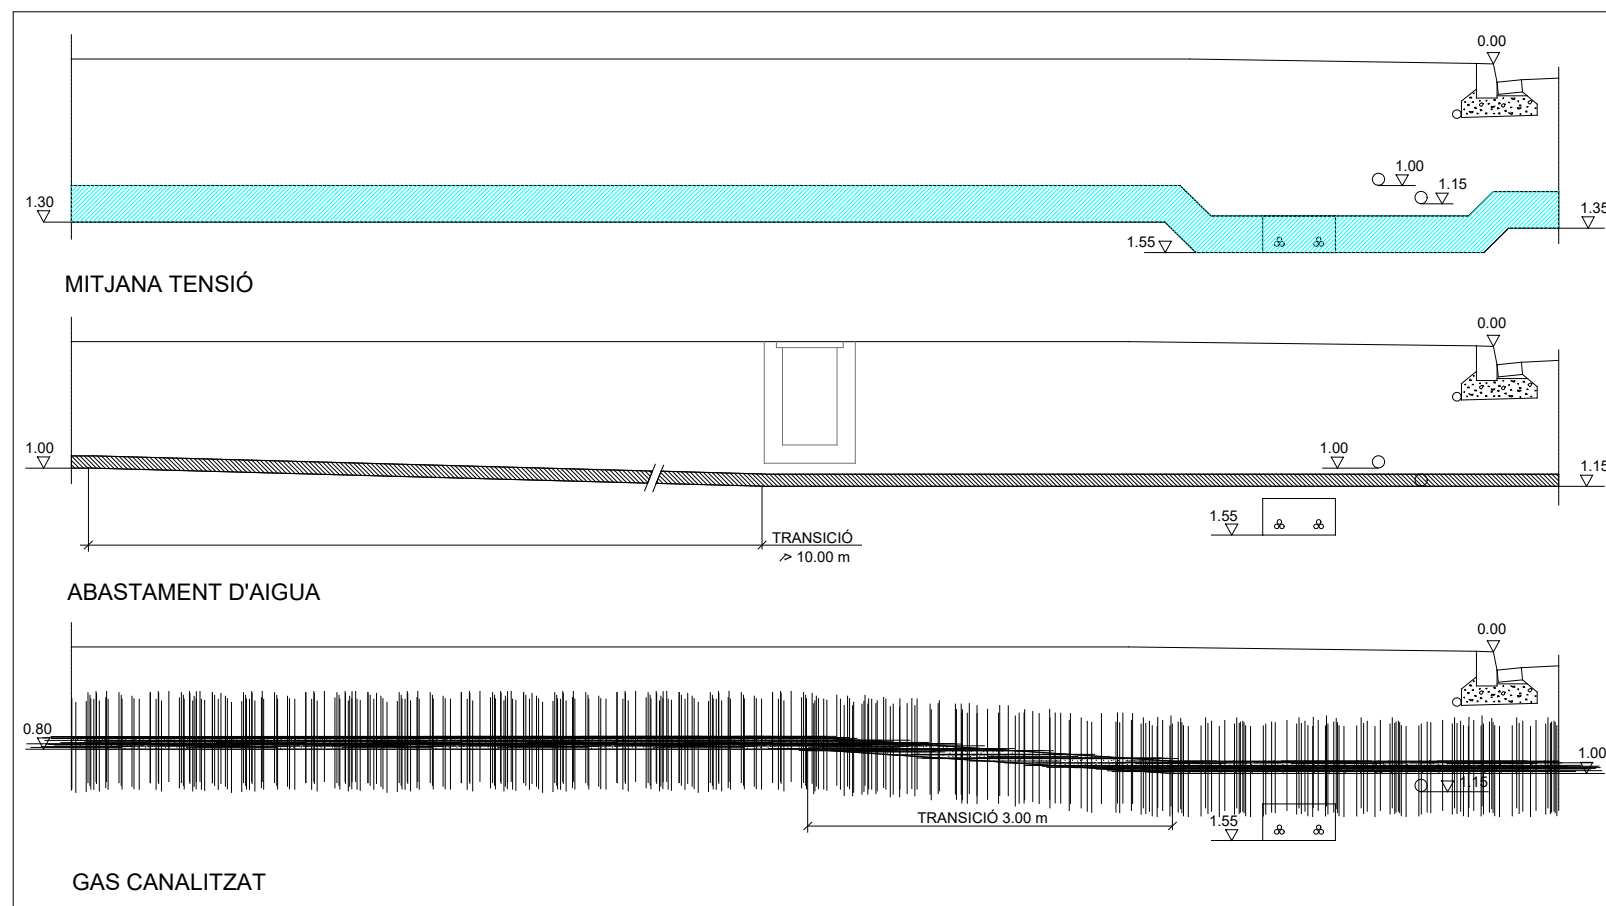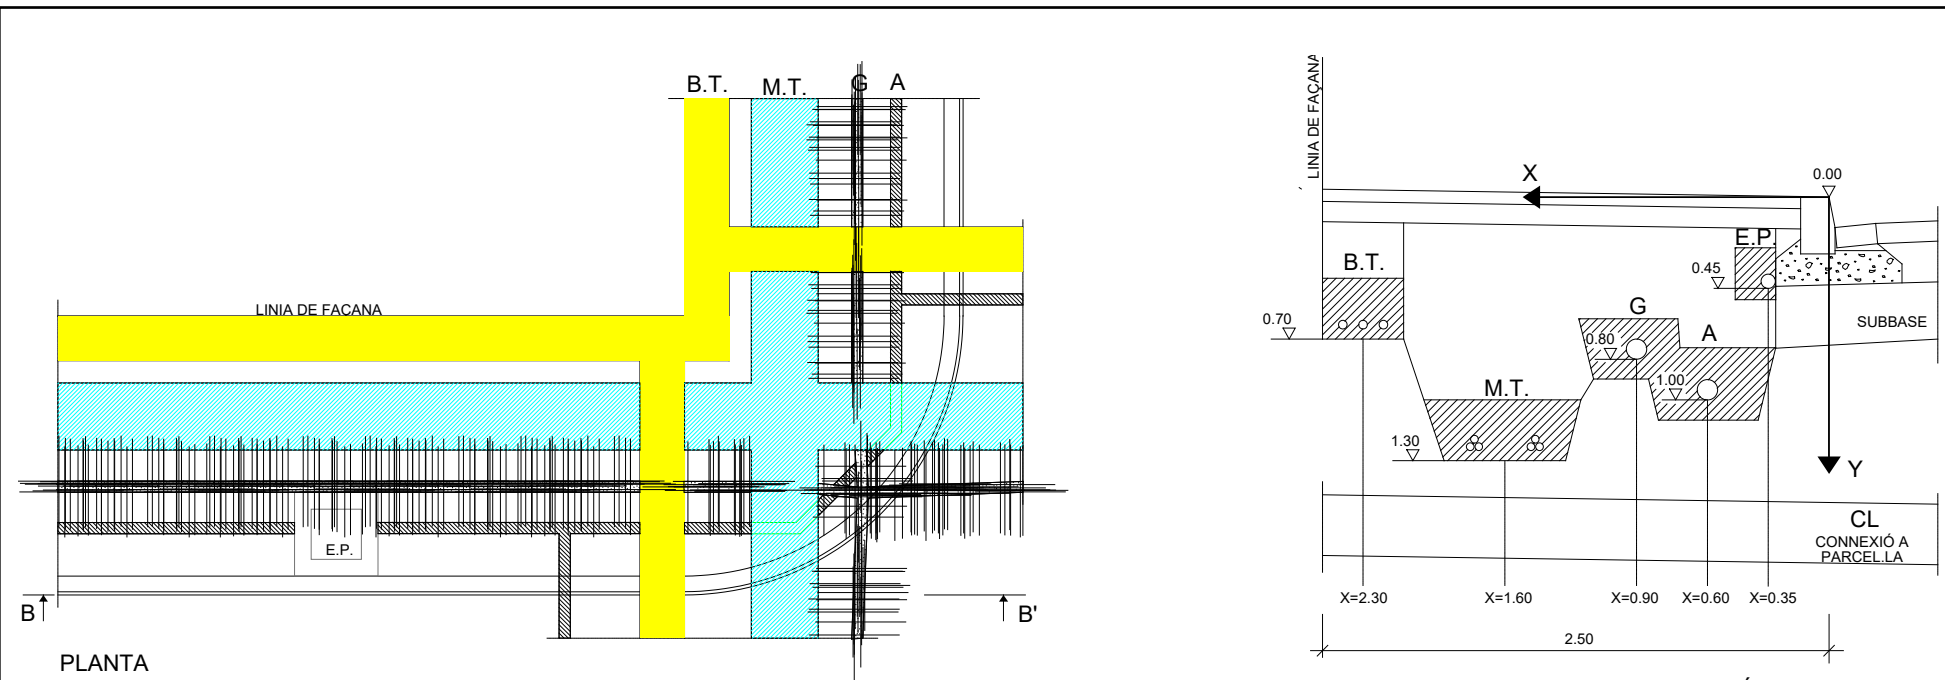

SECCIONS PARALLELES A B-B'

J2.A2.S7

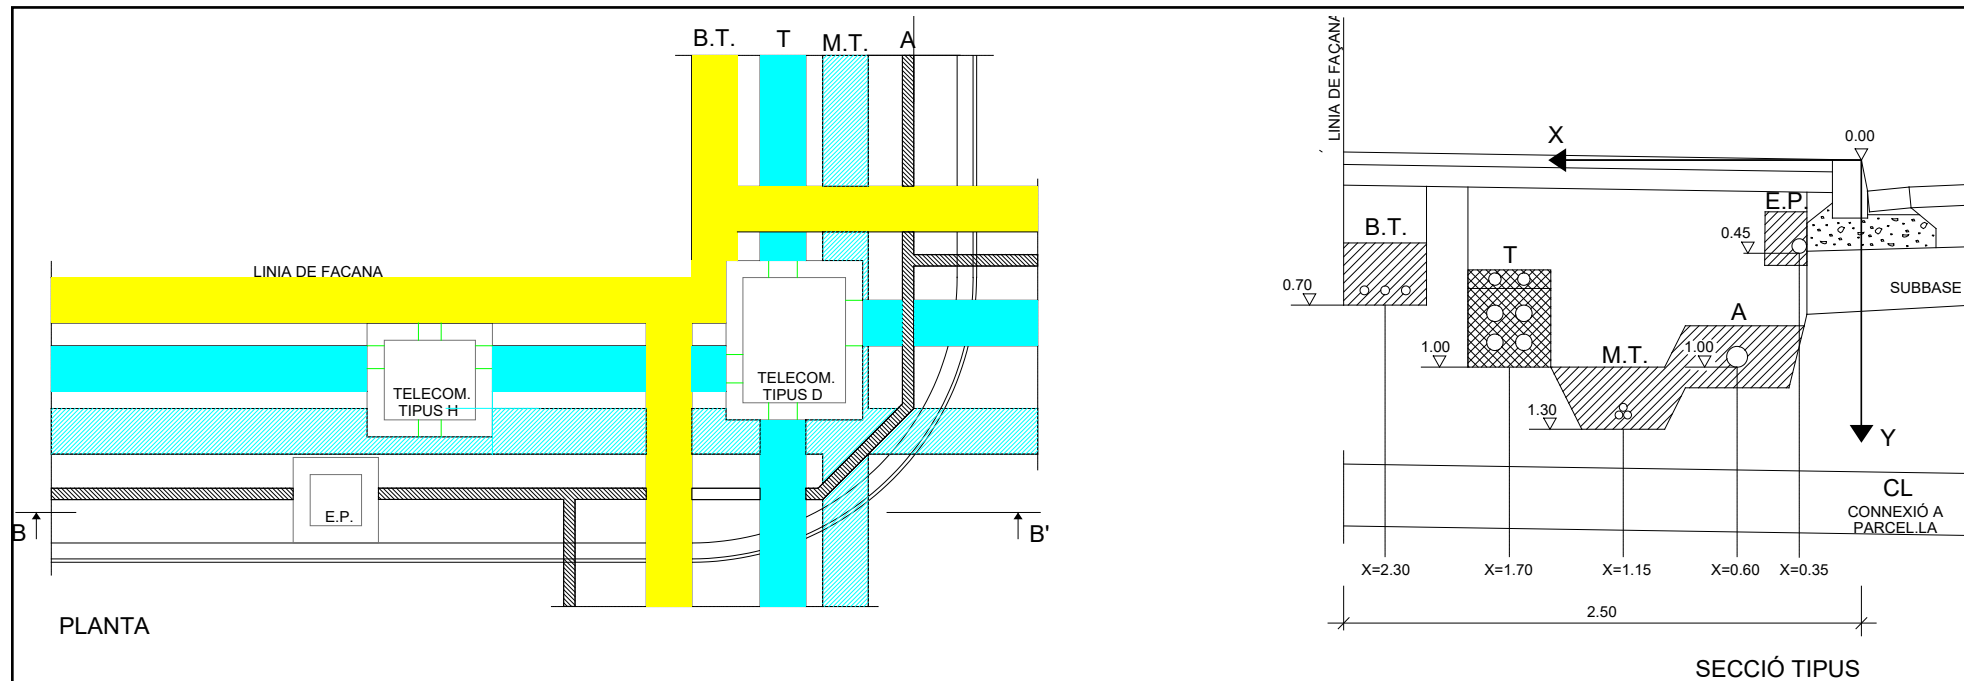

J2 (sense arbrat)	A1	A2	A3	A4	
tipus de serveis	2 m	2,5 m	3 m	3,5 m	
S1	SM	A1.S1	A2.S1	A3.S1	A4.S1
S2	G	A1.S2*	A2.S2	A3.S2	A4.S2
S3	T	A1.S3*	A2.S3	A3.S3	A4.S3
S4	MT	A1.S4	A2.S4*	A3.S4	A4.S4
S5	T, G	A1.S5	A2.S5*	A3.S5	A4.S5
S6	MT, G	A1.S6	A2.S6*	A3.S6	A4.S6
S7	T, MT	A1.S7	A2.S7*	A3.S7	A4.S7
S8	T, MT, G	A1.S8	A2.S8	A3.S8*	A4.S8

SM serveis mínims (BT=baixa tensió, A=aigua, EP=enllumenat públic
 G gas
 T telecomunicació
 MT mitjana tensió

DEFINICIÓ. La secció J2-A2-S7 correspon a la d'implantació en una vorera de 2,50 m d'amplada, sense arbrat, dels serveis mínims i del servei de telecomunicació i de mitjana tensió. Amb aquesta secció també queden definides les seccions J2.A3.S7 i J2.A4.S7 que correspondrien respectivament a la mateixa implantació dels serveis a les voreres de 3,00 i 3,50 m d'amplada sense arbrat.

CARRILS DE SERVEI. Són les rectes definides per les següents equacions

	BT	T	MT	A	EP
J2-A2-S7	x=2,30 y=0,70	x=1,70 y=1,00	x=1,15 y=1,30	x=0,60 y=1,00	x=0,35 y=0,45
J2-A3-S7	X=2,80 y=0,70	x=2,15 y=1,00	x=1,55 y=1,30	x=0,60 y=1,00	x=0,35 y=0,45
J2-A4-S7	x=3,15 y=0,70	x=2,50 y=1,00	x=1,85 y=1,30	x=0,80 y=1,00	x=0,35 y=0,45

Si, segons el conveni signat amb la companyia elèctrica, es preveu construir la baixa tensió en fase d'urbanització secundària o bé quan pugui existir un soterrani o semisoterrani es mantindrà lliure de serveis l'espai reservat per a la baixa tensió. Cada servei es podrà apartar del seu carril únicament a les zones de xamfrà i/o d'encreuament amb els elements singulars.

PROFUNDITATS D'IMPLANTACIÓ DELS SERVEIS A LES ZONES D'ENCREUAMENT

	BT	T	MT	A	EP
SOTA VIAL	1,00	1,15	1,35	1,20	1,00
ALTRES SERVEIS			1,80 (T i A)		1,20 (T)

PROCÉS CONSTRUCTIU (Zones d'encreuaments)


- Moviment de terres i formació de l'esplanada
- Construcció de la xarxa de clavegueram i dels encreuaments dels vials de tots els serveis. Les connexions a parcel·la del clavegueram, a fi de no limitar la seva cota, se situaran fora de les zones de xamfrà i d'encreuament.

Els encreuaments de vials es construiran a partir de la línia de vorada amb les proteccions que corresponguin a cada servei.

- Construcció de la subbase granular i de les vorades. D'aquesta manera queda materialitzat l'origen de les coordenades o punt de referència per a la implantació dels serveis (0.00).
- Implantació de les xarxes d'aigua, mitjana tensió i telecomunicació.



A la secció J2-A2-S7 la reduïda dimensió de la vorera (2,50m) condiona que la implantació de la mitjana tensió només tingui un circuit. Si fossin necessaris dos circuits s'implantaràn a voreres oposades.

- A les seccions J2-A3-S7 i J2-A4-S7 es podran implantar dos circuits
- Implantació de la xarxa d'enllumenat públic i de la baixa tensió (sempre i quan no es reservi per a la fase d'urbanització secundària).
 - Acabat del coronament de la zona de vorera i pavimentació de la mateixa.

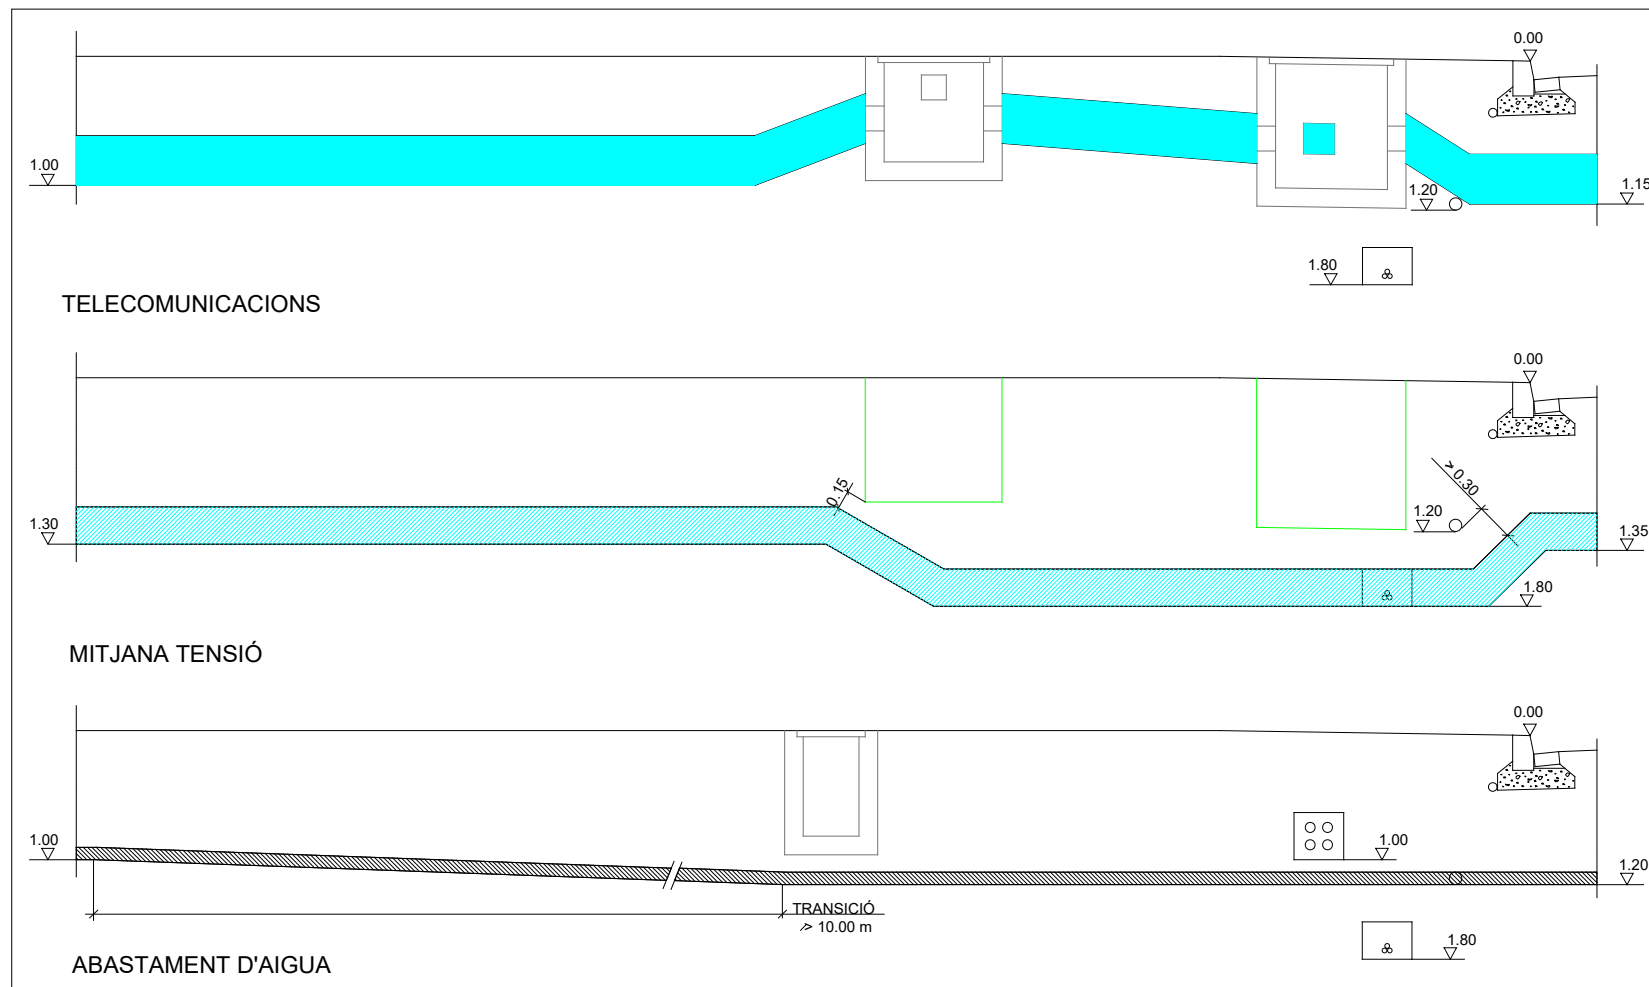

SECCIÓNS PARALLELES A B-B'

J2.A2.S8

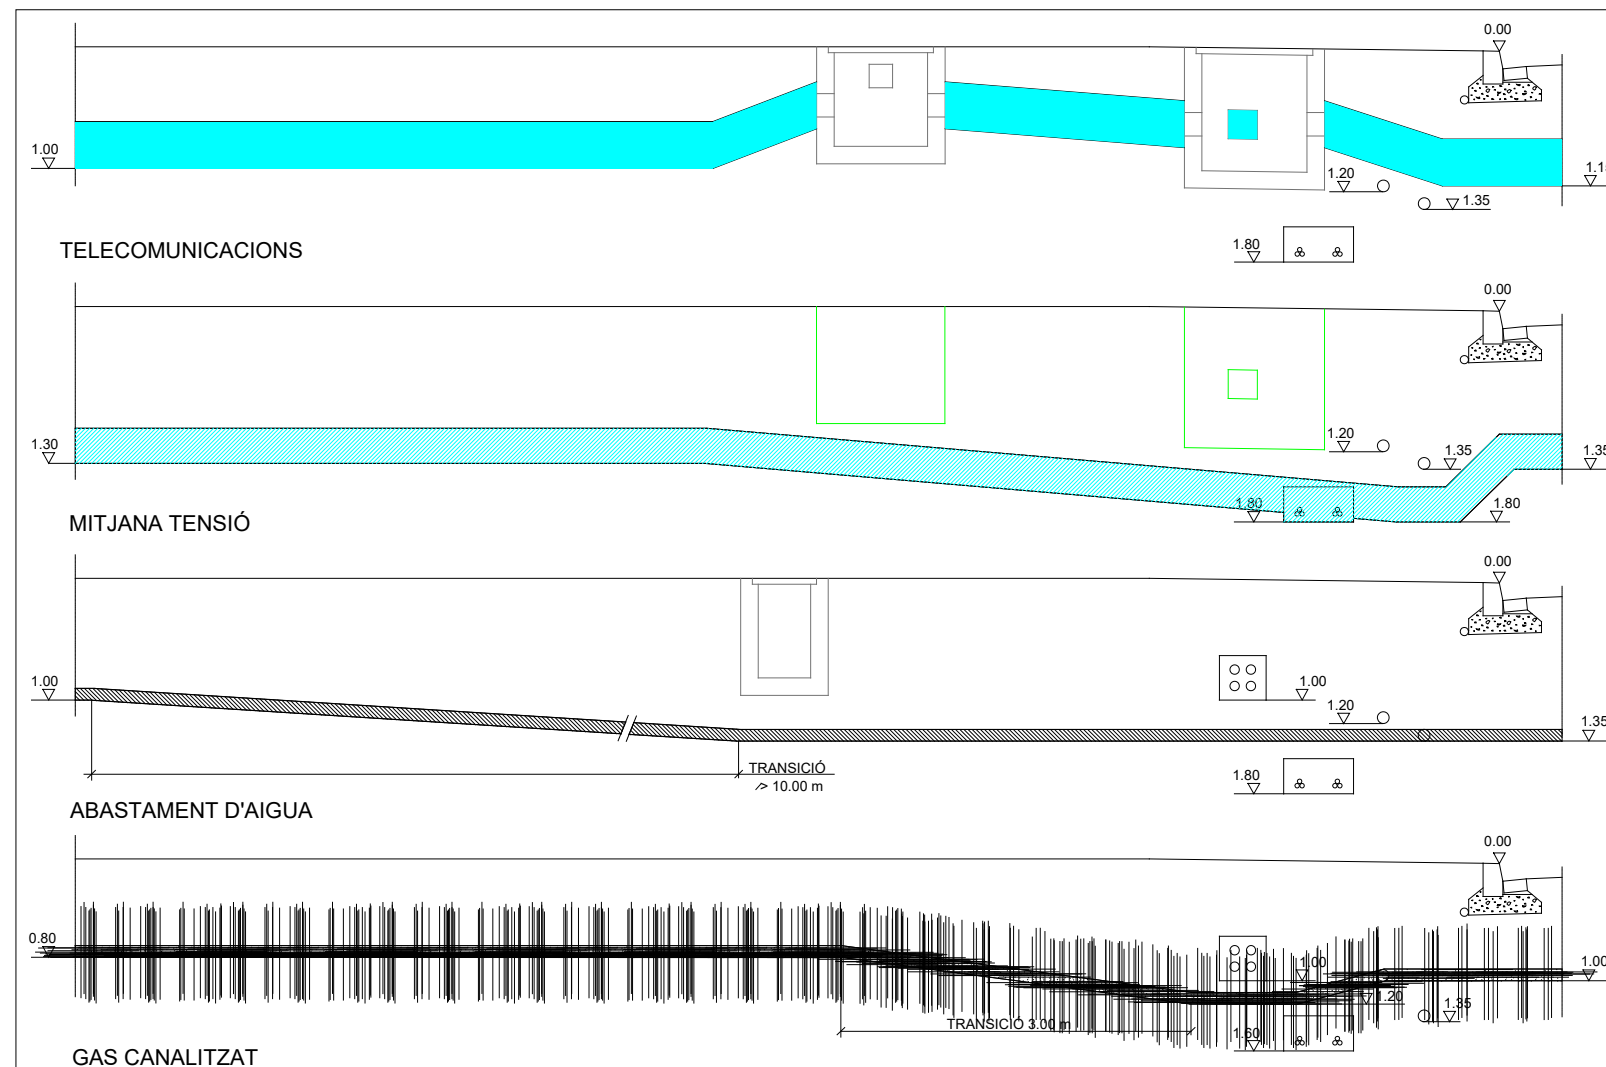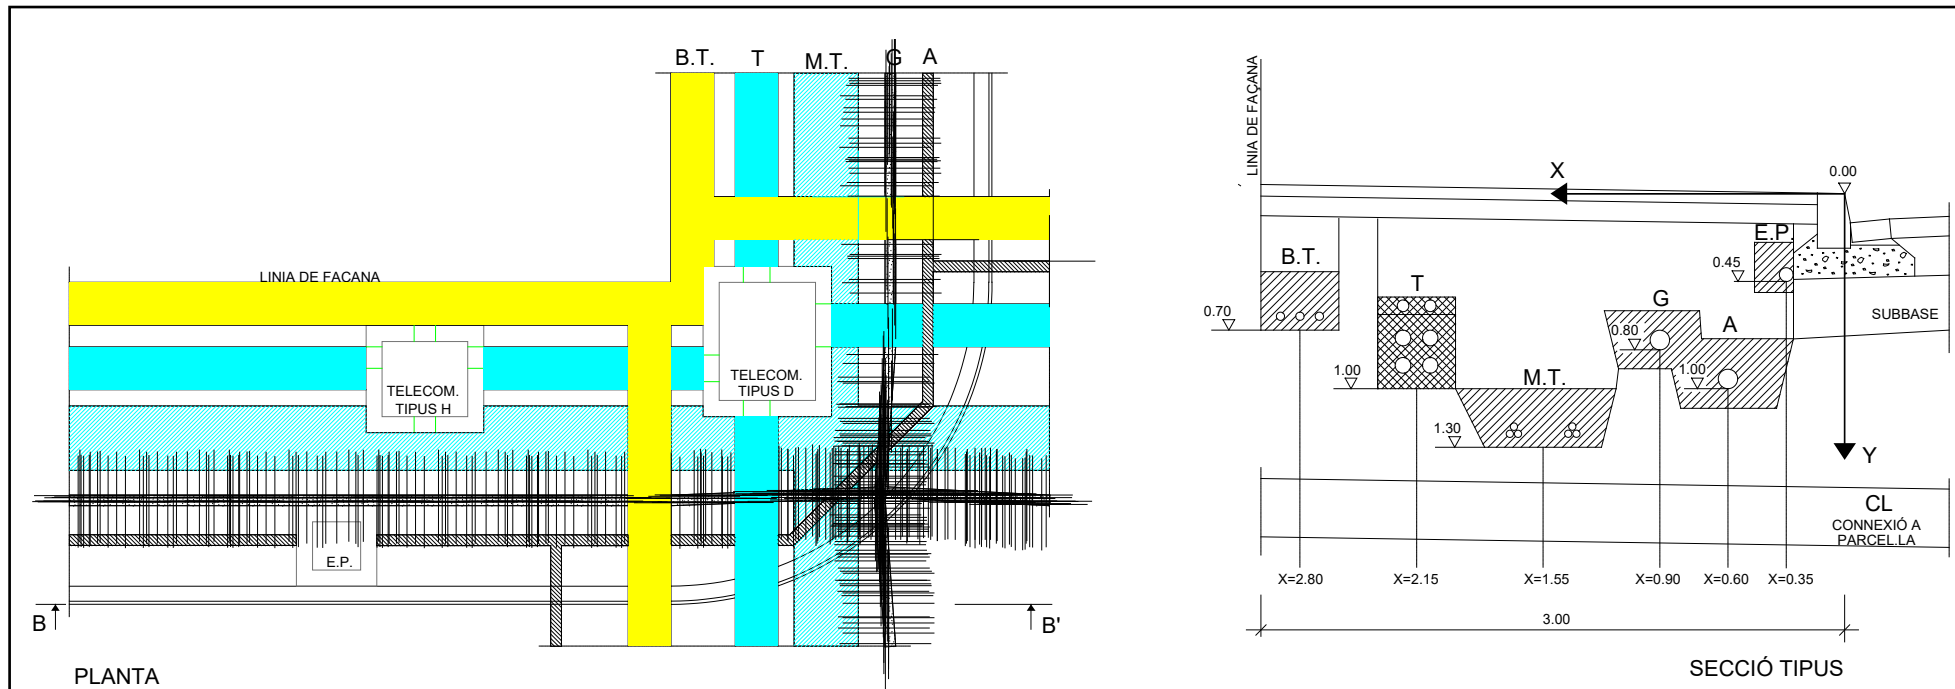

J2 (sense arbrat)		A1	A2	A3	A4
tipus de serveis		2 m	2,5 m	3 m	3,5 m
S1	SM	A1.S1	A2.S1	A3.S1	A4.S1
S2	G	A1.S2*	A2.S2	A3.S2	A4.S2
S3	T	A1.S3*	A2.S3	A3.S3	A4.S3
S4	MT	A1.S4	A2.S4*	A3.S4	A4.S4
S5	T, G	A1.S5	A2.S5*	A3.S5	A4.S5
S6	MT, G	A1.S6	A2.S6*	A3.S6	A4.S6
S7	T, MT	A1.S7	A2.S7*	A3.S7	A4.S7
S8	T, MT, G	A1.S8	A2.S8	A3.S8*	A4.S8

SM serveis mínims (BT=baixa tensió, A=aigua, EP=enllumenat públic)
 G gas
 T telecomunicació
 MT mitjana tensió

DEFINICIÓ. La secció J2-A2-S7 correspon a la d'implantació en una vorera de 2,50 m d'amplada, sense arbrat, dels serveis mínims i del servei de gas, telecomunicació i una línia de mitjana tensió. Amb aquesta secció també queden definides les seccions J2.A4-S8 que correspondria a la mateixa implantació dels serveis a les voreres de 3,00 i 3,50 m d'amplada sense arbrat.

CARRILS DE SERVEI. Són les rectes definides per les següents equacions

	BT	T	MT	G	A	EP
J2-A3-S8	x=2,80 y=0,70	x=2,15 y=1,00	x=1,55 y=1,30	x=0,90 y=0,80	x=0,60 y=1,00	x=0,35 y=0,45
J2-A4-S8	x=3,15 y=0,70	x=2,50 y=1,00	x=1,85 y=1,30	x=1,10 y=0,80	x=0,80 y=1,00	x=0,35 y=0,45

Si, segons el conveni signat amb la companyia elèctrica, es preveu construir la baixa tensió en fase d'urbanització secundària o bé quan pugui existir un soterrani o semisoterrani es mantindrà lliure de serveis l'espai reservat per a la baixa tensió.

Cada servei es podrà apartar del seu carril únicament a les zones de xamfrà i/o d'encreuament amb els elements singulars.


PROFUNDITATS D'IMPLANTACIÓ DELS SERVEIS A LES ZONES D'ENCREUAMENT

	BT	T	MT	G	A	EP
sota vial	1,00	1,15	1,35	1,00	1,20	1,00
altres serveis			1,60 (T i G) 1,80 (T, G i A)	1,20 (T) 1,20 (T)	1,20 (T)	

PROCÉS CONSTRUCTIU (Zones d'encreuaments)

- Moviment de terres i formació de l'esplanada
- Construcció de la xarxa de clavegueram i dels encreuaments dels vials de tots els serveis. Les connexions a parcel·la del clavegueram, a fi de no limitar la seva cota, se situaran fora de les zones de xamfrà i d'encreuament.
- Construcció de vials es construiran a partir de la línia de vorada amb les proteccions que corresponguin a cada servei.
- Construcció de la subbase granular i de les vorades. D'aquesta manera queda materialitzat l'origen de les coordenades o punt de referència per a la implantació dels serveis (0.00).
- Implantació de la xarxa de telecomunicació, gas i de les xarxes d'aigua en una rasa única.
- El tub de gas portarà una doble impermeabilització en els encreuaments amb el prisma de telecomunicacions prpers a les cambres de telecomunicacions (1 m abans i després).
- A tots els punts d'encreuament de la xarxa de telecomunicació amb els serveis d'aigua i de gas, es comprovarà que es col·loquin les proteccions preceptives.
- Les línies de mitjana tensió no condicionaran la construcció de les corbes dels trams de transició, serà superior a 15 vegades el diàmetre del cable.
- Implantació de la xarxa d'enllumenat públic i de la baixa tensió (sempre i quan no es reservi per a la fase d'urbanització secundària).
- Acabat del coronament de la zona de vorera i pavimentació de la mateixa

ESQUEMA BÀSIC DE CONTROL

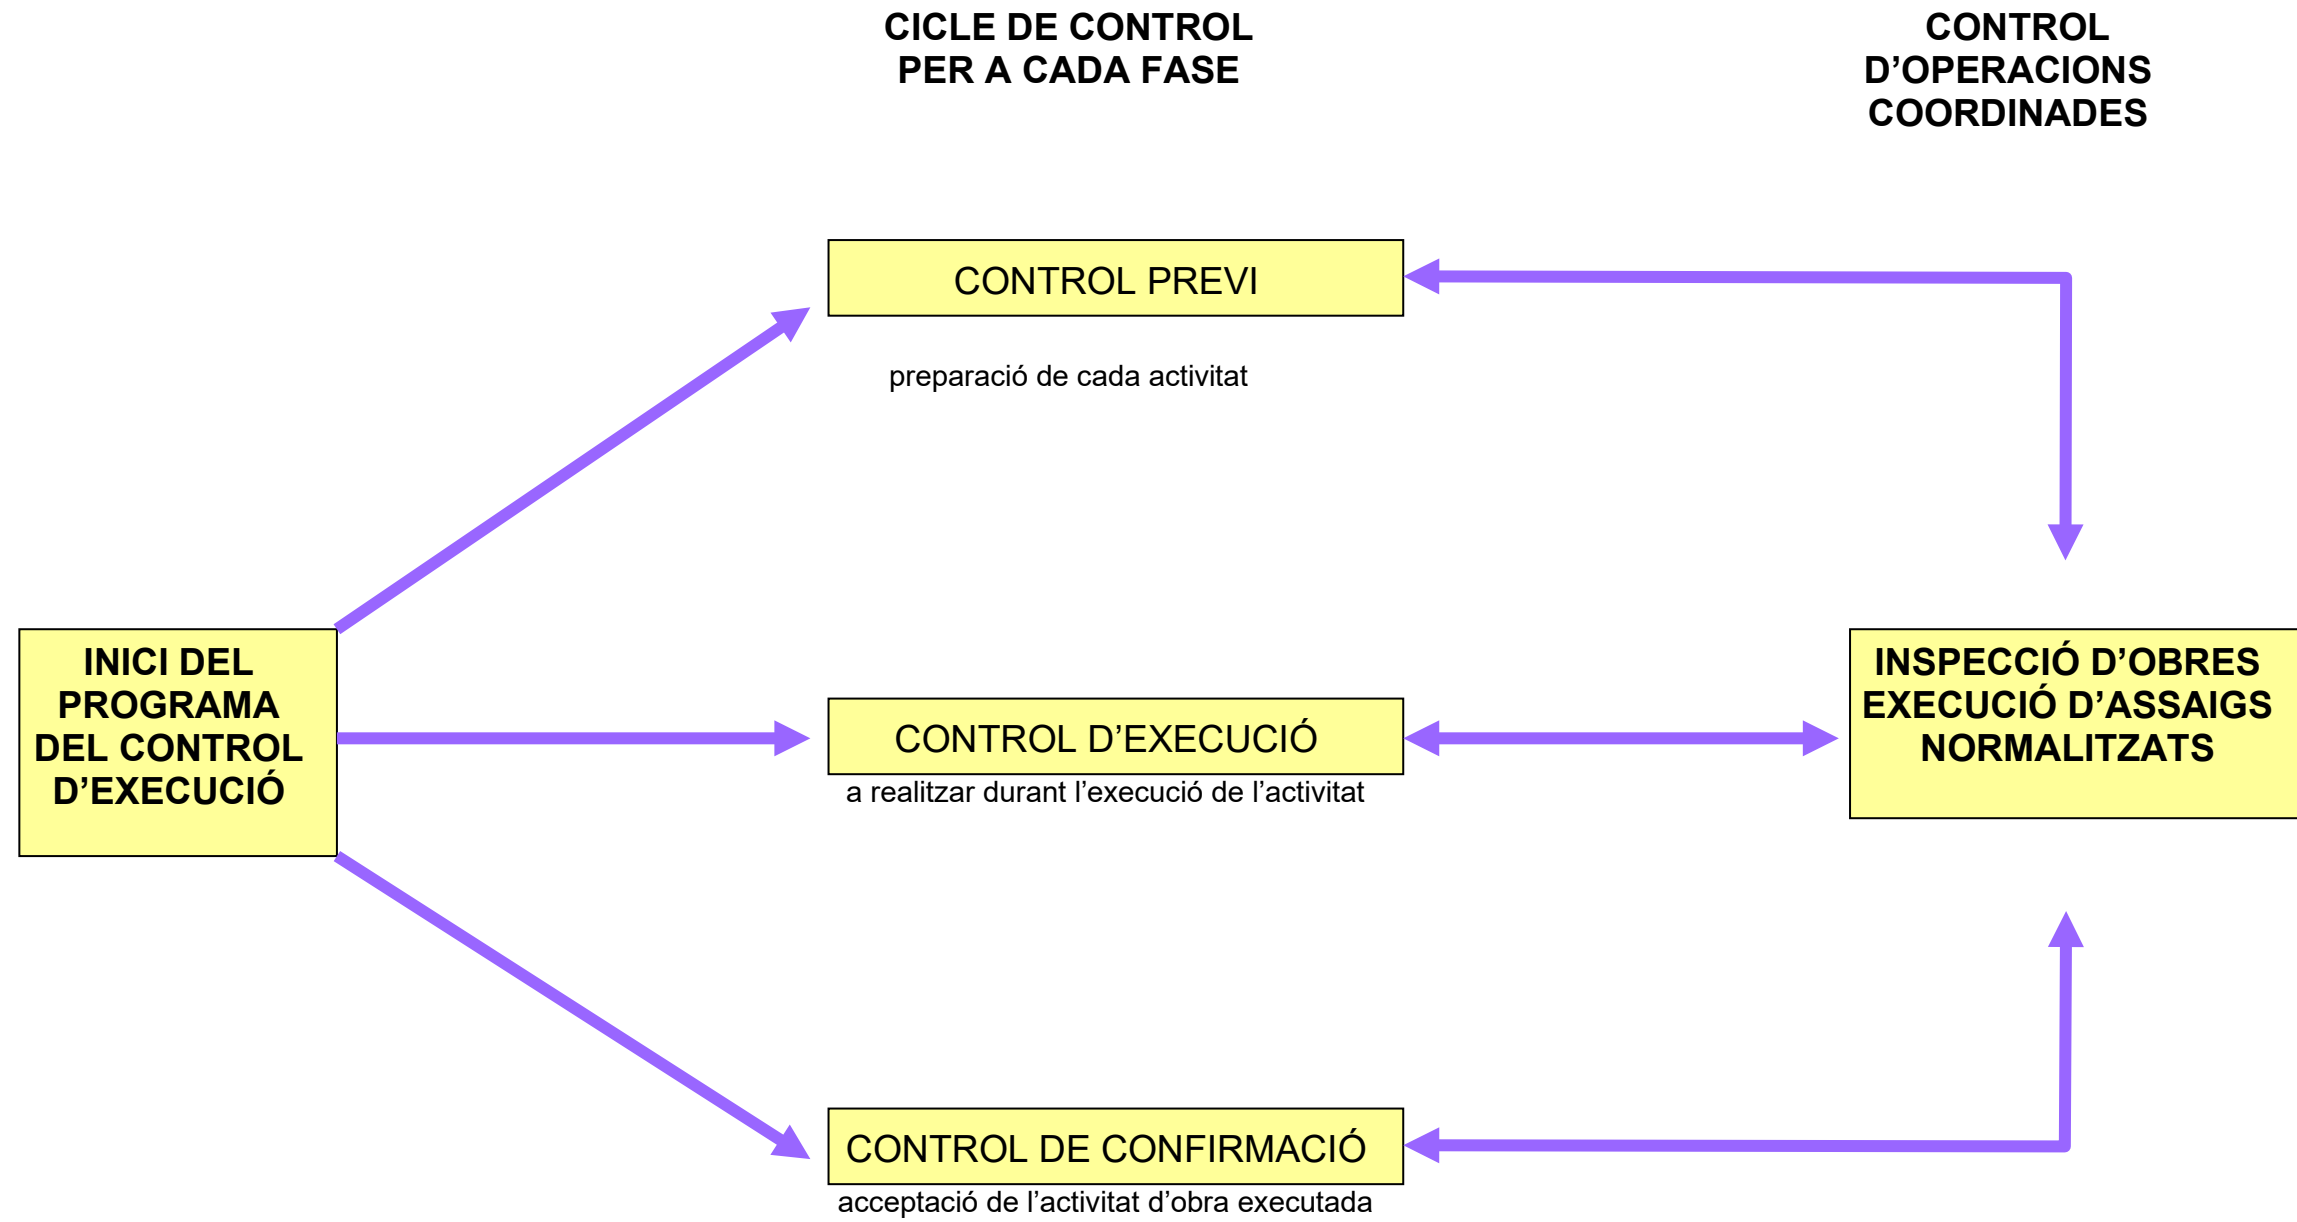

ACTIVITAT 1 - REPLANTEIG GENERAL DE LES OBRES

FASE DE CONTROL	TREBALL INICIAL	INSPECCIÓ	ASSAIG	UNITAT DE MOSTREIG	CARACTERÍSTIQUES A ASSAJAR
1 - PREVI	Control del replanteig	Disponibilitat dels terrenys Enllaç amb la vialitat existent Comprovació en planta de mides d'espais públics i parcel·lats Comprovació de les rasants d'espais públics quant a espais parcel·lats			
2 - EXECUCIÓ		Possible existència de serveis afectats Comprovació dels punts de desguàs del clavegueram i dels punts de connexió dels diferents serveis Compatibilitat amb els sistemes generals Elements existents per enderrocar o conservar			
3 - CONFIRMACIÓ	Signatura ACTA DE REPLANTEIG (ordre d'inici de les obres)				

ACTIVITAT 2 - MOVIMENT DE TERRES I FORMACIÓ DE L'ESPLANADA

FASE DE CONTROL	TREBALL INICIAL	INSPECCIÓ	ASSAIG	UNITAT DE MOSTREIG	CARACTERÍSTIQUES A ASSAJAR
1 - PREVI	<p>Definició cotes d'esbrossada</p> <p>Definició equips de moviment de terres</p> <p>Definició cotes d'excavació segons qualitat dels sòls</p> <p>Definició préstecs i abocadors</p>	<p>Comprovació perfils transversals del terreny</p> <p>Qualitat dels sòls:</p> <ul style="list-style-type: none"> Contingut grava i sorra Contingut pedra Contingut matèria orgànica Esquerdes terreny natural Argiles plàstiques perilloses Materials plàstics perillosos 	<p>Qualitat dels sòls existents</p>	<p>2000 m² d'esplanada en desmunt o terraplè de cota roja inferior 0,50 m</p>	<ul style="list-style-type: none"> Granulomètrica per garbellat Limits Atterberg Pròctor modificat Índex CBR Contingut matèria orgànica Assaig próctor normal Contingut d'humitat higroscòpica "in situ"
2 - EXECUCIÓ		<p>Extensió i compactació tongades:</p> <ul style="list-style-type: none"> Gruix Refinat Localització flonjalls <p>Condicions de drenatge:</p> <ul style="list-style-type: none"> Pendents de l'esplanada Drenatge natural → cunetes 	<p>Qualitat de sòls emprats per a formar terraplens</p> <p>Compactació</p>	<p>1500 m³ terraplè o canvi material</p> <p>2000 m³ terraplè o canvi matèria</p> <p>5000 m³ terraplè o canvi material</p> <p>2000 m² Tongada o fracció diària</p>	<ul style="list-style-type: none"> Pròctor modificat Granulomètrica per garbellat Limits Atterberg Assaig próctor modificat Índex CER Contingut matèria orgànica Densitat i humitat "in situ"
3 - CONFIRMACIÓ	Fase prèvia capa subbase				

ACTIVITAT 3 - CONSTRUCCIÓ DEL CLAVEGUERAM I DELS CREUAMENTS DE VIAL

FASE DE CONTROL	TREBALL INICIAL	INSPECCIÓ	ASSAIG	UNITAT DE MOSTREIG	CARACTERÍSTIQUES A ASSAJAR
1 - PREVI	<p>Replanteig en planta i alçat dels conductes</p> <p>Replanteig de la correcta distribució dels encreuaments del vial, arquetes, embornals, pous de registre, connexions i els altres elements singulars</p> <p>Acceptació dels equips de maquinària</p>	<p>Procedència dels materials</p>	<p>Acceptació de la procedència dels materials</p>	<p>≤ execució)</p>	<p>Com a mínim 1 assaig dels realitzats en el pèxecució</p> <p>Dimensions i gruix dels tubs</p>
2 - EXECUCIÓ		<p>Comprovació geomètrica i condicions de seguretat de les rases</p> <p>Anivellament de fons de rasa</p> <p>Col·locació llits de formigó</p> <p>Col·locació de les canonades</p> <p>Execució formigó de protecció i anellat</p> <p>Comprovacions de cota de les canonades quant vials a rasants, vials i als altres serveis.</p> <p>Execució pous de registre, embornals, connexions i elements singulars</p> <p>Compactació de rases</p> <p>Execució dels encreuaments de vial</p> <p>Proves estanquitat canonades</p> <p>nspecció de la xarxa mitjançant sistemes robòtics</p>	<p>Formigó de llits i de protecció</p> <p>Resistència de les canonades</p> <p>Qualitat de sòls per a rebè de rases</p> <p>Resistència d'elements prefabricats</p> <p>Compactació de rases</p> <p>Proves de pressió i estanquitat canonades</p> <p>nspecció de la xarxa mitjançant sistemes robòtics</p>	<p>200 ml rasa oberta</p> <p>50 m³ de formació col·locat o fracció diària</p> <p>300 ml canonada col·locada i canvi secció</p> <p>400 m³ Rasa compactada o canvi material 1500 m³ Rasa compactada o canvi material</p> <p>Cada 25 elements o 1000 ml de col·lector</p> <p>200 M³ Rasa compactada o canvi material</p> <p>Proves de pressió i estanquitat canonades</p> <p>Tota la xarxa</p>	<p>5 Mesures d'amplària, de fondària i de pendent</p> <p>4 Resistència a compressió 1 Consistència con Abrams</p> <p>2 Resistència a la flexió transversal</p> <p>1 Pròctor modificat 1 Granulometria 1 Límits d'Atteberg 1 Index CBR 1 Contingut matèria orgànica</p> <p>1 Resistència a compressió, prèvia extracció de testimoni</p> <p>5 Densitats i humitats "In situ"</p>
3 - CONFIRMACIÓ	<p>Fase prèvia capa subbase</p>				

ACTIVITAT 4 - LA SOTABASE GRANULAR

FASE DE CONTROL	TREBALL INICIAL	INSPECCIÓ	ASSAIG	UNITAT DE MOSTREIG	CARACTERÍSTIQUES A ASSAJAR
1 - PREVI	<p>Acceptació de l'esplanada</p> <p>Acceptació de la procedència del material de subbase</p>	<p>Refinat i compactació de l'esplanada</p> <p>Comprovació geomètrica dels perfils transversals (bombat) de l'esplanada</p> <p>Comprovació encreuaments de vial</p> <p>De la procedència (préstec, gravera, pedrera)</p>	<p>Acceptació de l'esplanada</p> <p>Acceptació de la procedència del material de subbase</p>	<p>2000 m² vial refinat</p> <p>3 Mostres aleatòries</p>	<p>5 Densitats i humitats "in situ"</p> <p>3 Granulomètrica</p> <p>3 Equivalent de sorra</p> <p>3 Límits Atteberg</p> <p>3 Próctor modificat</p> <p>1 Qualitat "Los Angeles"</p> <p>1 Índex CBR</p> <p>1 Coeficient de neteja</p>
2 - EXECUCIÓ		<p>Extensió de la capa de subbase</p> <p>Humectació i compactació de la capa de subbase</p>	<p>Comprovació de la qualitat del material</p> <p>Compactació</p>	<p>300 M³ d'aportació de material</p> <p>1000 M³ d'aportació de material o fracció diària</p> <p>300 M³ de subbase compactada o fracció diària</p>	<p>1 Equivalent de sorra</p> <p>1 Próctor modificat</p> <p>1 Granulometria</p> <p>1 Límits Atteberg</p> <p>1 Qualitat "Los Angeles"</p> <p>1 Índex CBR</p> <p>5 Densitats i humitats "in situ"</p>
3 - CONFIRMACIÓ	Fase prèvia capa base				

ACTIVITAT 5 - VORADES, ENCINTATS I RIGOLES

FASE DE CONTROL	TREBALL INICIAL	INSPECCIÓ	ASSAIG	UNITAT DE MOSTREIG	CARACTERÍSTIQUES A ASSAJAR
1 - PREVI	<p>Replanteig</p> <p>Acceptació de la procedència d'elements de vorada</p>	Geometria i acabats	Acceptació de la procedència d'elements de vorada	<p>3 Mostres aleatòries de vorada</p> <p>3 Mostres aleatòries de rigoles</p>	<p>3 Resistència a compressió prèvia extracció d'un testimoni de Ø 10 cm.</p> <p>1 Desgast per fregament</p> <p>1 Desgast per fregament</p> <p>1 Tolerància d'aspecte i forma</p>
2 - EXECUCIÓ	Control topogràfic d'execució	<p>Rebuig d'elements de vorada</p> <p>Control visual de l'alineació i anivellació</p> <p>Execució del formigó de base i protecció</p> <p>Execució de juntes</p>	<p>Execució de vorades</p> <p>Formigó de base i protecció</p>	<p>500 ml de vorada col·locada</p> <p>1000 ml de rigola col·locada</p> <p>300 ml de vorada col·locada o fracció diària</p>	<p>1 Resistència a compressió, prèvia extracció d'un testimoni Ø 10 cm.</p> <p>1 Desgast per fregament</p> <p>1 Desgast per fregament</p> <p>3 Resistència a compressió</p> <p>1 Consistència con Abrams</p>
3 - CONFIRMACIÓ	Fase prèvia pavimentació	Les mateixes inspeccions que en 2.5.1. i 2.5.2			

ACTIVITAT 6 - IMPLANTACIÓ DELS SERVEIS

FASE DE CONTROL	TREBALL INICIAL	INSPECCIÓ	ASSAIG	UNITAT DE MOSTREIG	CARACTERÍSTIQUES A ASSAJAR
1 - PREVI		<p>Comprovació de planta i alçat de la situació de cada servei a la zona de vorera</p> <p>Coordinació i ordre d'implantació dels diferents serveis</p> <p>Connexions exteriors del diferents serveis</p> <p>Replanteig d'elements urbans</p> <p>Procedència dels materials</p>	<p>Acceptació de la procedència dels materials específics de cada servei</p>		<p>Homologació timbratges.</p> <p>Segells de conformitat, certificats de prova en fàbrica</p>
2 - EXECUCIÓ		<p>Comprovació geomètrica rases</p> <p>Disposició en planta i alçat de cada servei</p> <p>Col·locació canonades d'aigua elèctriques i de gas</p> <p>Col·locació del formigó, tubs i separadors xarxa telefònica</p> <p>Execució d'arquetes i elements singulars</p> <p>Abastament d'aigua en fase prèvia</p> <p>Execució, rebliment i compactació de rases</p> <p>Col·locació conductes d'enllumenat</p> <p>Col·locació punts de llum</p> <p>Ferraplè coronació voreres</p>	<p>Control geomètric</p> <p>Normalitzats de recepció en obra</p> <p>Formigó per a la canalització telefònica</p> <p>Formigó armat per a arquetes i elements singulars</p> <p>Activitat 3 (Resistència elements prefabricats)</p> <p>Proves abastament d'aigua</p> <p>Activitat 3 (Qualitat del Reblum, rases, clavegueram)</p> <p>Activitat 3 (Compactació rases clavegueram)</p> <p>Activitat 2 (Moviment de terres i formació de l'esplanada)</p>	<p>20 m de vial</p> <p>50 m³ Formigó col·locat cada element de formigó armat (soleres, murs i forjats)</p> <p>Trams significatius de canonada</p>	<p>Amplada i profunditat de rasa</p> <p>Resistència compressió</p> <p>Consistència con Abrams</p> <p>Resistència compressió prèvia extracció de testimoni</p> <p>Consistència</p> <p>Pressió interior</p> <p>Estanqueïtat</p>
3 - CONFIRMACIÓ	<p>Acceptació de la xarxa d'abastament d'aigües</p> <p>Acceptació de la xarxa de gas</p> <p>Acceptació de la xarxa telefònica</p> <p>Acceptació de les xarxes d'instal·lacions elèctriques</p> <p>Certificats d'instal·lacions elèctriques (Butlletins de l'instal·lador, autoritzacions connexió)</p> <p>Obtenció de certificats de les companyies concessionàries acreditatius de la correcta execució</p>		<p>Proves definitives de l'abastament d'aigües</p> <p>Normalitzats de recepció de la xarxa de gas</p> <p>Proves de mandrinat de les conduccions telefòniques</p> <p>Específics de recepció de la xarxa d'alta tensió</p> <p>Específics de recepció de les instal·lacions elèctriques dels Centres de Transformació</p> <p>Específics de recepció de les instal·lacions d'enllumenat públic</p>	<p>Trams significatius de canonada</p> <p>Trams significatius de canonada</p>	<p>Pressió interior 1 estanqueïtat</p> <p>Pressió interior</p>

ACTIVITAT 7 – PAVIMENTACIÓ - 1. BASE DE CALÇADA


FASE DE CONTROL	TREBALL INICIAL	INSPECCIÓ	ASSAIG	UNITAT DE MOSTREIG	CARACTERÍSTIQUES A ASSAJAR
1 - PREVI	<p>Acceptació de la subbase granular</p> <p>Acceptació de la procedència de materials de base granular</p> <p>Acceptació de la procedència de materials de base grava-ciment</p> <p>Acceptació del projecte de mescla o fórmula de treball grava-ciment</p>	<p>Refinat de la capa de subbase</p> <p>De la procedència (pedrera o instal.lació d'esmicolament)</p> <p>De la procedència, (instal.lació o producció d'àrids i de la planta central de fabricació)</p>	<p>Acceptació de la capa de subbase</p> <p>Acceptació de la procedència</p> <p>Acceptació de la procedència</p> <p>Acceptació del projecte de mescla</p>	<p>2000 m² Vial refinat en capa de subbase</p> <p>3 Mostres aleatòries del material</p> <p>3 Mostres aleatòries d'àrids</p> <p>Mescla de grava-ciment</p>	<p>5 Densitats "in situ"</p> <p>5 Humitats "in situ"</p> <p>3 Equivalents de sorra</p> <p>3 Pròctor modificat</p> <p>3 Granulomètrica</p> <p>1 Cares de fractura</p> <p>3 Límits Atteberg</p> <p>1 Qualitat "Los Angeles"</p> <p>1 Índex CBR</p> <p>3 Equivalent de sorra</p> <p>3 Granulomètric</p> <p>1 Cares de fractura</p> <p>3 Límits d'Atterberg</p> <p>1 Qualitat "Los Angeles"</p> <p>3 Contingut terrós o d'argila</p> <p>3 Pròctor modificat</p>
2 - EXECUCIÓ		<p>Extensió de la capa de base</p> <p>Humectació i compactació de la capa de base</p> <p>Adormiment de la capa de base de grava-ciment (màxim 2 a 5 h d'acabat)</p>	<p>Comprovació de la qualitat del material o fracció diària</p> <p>Compactació de la capa de base</p> <p>Resistència a compressió de bases de grava - ciment</p>	<p>300 m³ D'aportació de material o fracció diària</p> <p>1000 m³ D'aportació de material</p> <p>1500 m³ D'aportació de material</p> <p>300 m³ Capa de base compactada o fracció diària</p> <p>300 m³ Capa de grava-ciment col·locada</p>	<p>1 Equivalent de sorra dels àrids</p> <p>1 Granulomètrica</p> <p>1 Límits d'Atterberg dels àrids</p> <p>1 Pròctor modificat</p> <p>1 Qualitat "Los Angeles"</p> <p>5 Densitats "in situ"</p> <p>5 Humitats "in situ". En cas de base de Grava-ciment s'han de fer 10 densitats i humitats "in situ" amb obtenció de dades a peu d'obra.</p> <p>5 Resistència a compressió en provetes fabricades per motlle</p>
3 - CONFIRMACIÓ	<p>Acceptació definitiva de vorades i rigoles abans del paviment definitiu</p> <p>Acceptació de l'acabat de coronació de pous, embornals i elements singulars</p>	<p>Refinat definitiu capa de base</p> <p>Comprovació pendents transversals</p>	<p>Acceptació de la capa de base (No necessaria si el paviment definitiu es col.loca immediatament després de la base i s'hi prohibeix el trànsit)</p>	<p>2000 m² de capa de base refinada</p>	<p>5 Densitats "in situ"</p> <p>5 Humitats "in situ" per el cas de TOT-U artificials</p>

ACTIVITAT 7 - PAVIMENTACIÓ – 2. FORMIGÓ DE BASE VORAVIES

FASE DE CONTROL	TREBALL INICIAL	INSPECCIÓ	ASSAIG	UNITAT DE MOSTREIG	CARACTERÍSTIQUES A ASSAJAR
1 - PREVI	<p>Acceptació de la coronació del terraplè de voravia</p> <p>Acceptació de la disposició final de les arquetes i elements singulars de voravia (control de cotes superiors)</p> <p>Definició situació dels escocelles</p> <p>Definició de les condicions d'execució: Dosificació formigó Consistència Juntes</p>	Acceptació de l'esplanada (Activitat 4)	Acceptació de l'esplanada (Activitat 4)		
2 - EXECUCIÓ		Anivellació i acabat del formigó	<p>Control geomètric</p> <p>D'execució del formigó de voravia</p>	<p>20m de base de voravia acabada</p> <p>50 m³ o fracció diària de formigó col.locat</p>	<p>Gruix de la capa. Pendent transversal Cotes referides a la coronació de vorada a la coronació de tapes i cercols d'arquetes. Amplada voravia</p> <p>Resistència a compressió Consistència</p>
3 - CONFIRMACIÓ			7.2.2. Control geomètric		

ACTIVITAT 7 - PAVIMENTACIÓ – 3. PAVIMENTS MESCLES ASFÀLTIQUES 4 PAVIMENTS DE FORMIGÓ

FASE DE CONTROL	TREBALLS INICIALS	INSPECCIÓ	ASSAIG	UNITAT DE MOSTREIG	CARACTERÍSTIQUES A ASSAJAR
1 - PREVI	<p>Acceptació de la capa de base</p> <p>Acceptació de la procedència del material de mescles asfàltiques</p> <p>Acceptació del projecte de mescla asfàltica o fórmula de treball</p> <p>Acceptació de la dosificació del formigó (acceptació d'àrids)</p>	<p>=>7.1.3.</p> <p>Instal·lacions de procedència</p>	<p>=>7.1.3.</p> <p>Acceptació de la procedència del material de mescles asfàltiques</p> <p>Tram de prova de paviments de formigó</p>	<p>=>7.1.3.</p> <p>3 Mostres aleatòries d'àrids</p> <p>Tram de prova</p>	<p>3 Graulomètrica</p> <p>1 Qualitat "Los Angeles"</p> <p>1 Coeficient de puliment accelerat (capa de trànsit)</p> <p>1 Forma d'àrids (agulles i "lajas")</p> <p>1 Adhesivitat</p> <p>1 Fiabilitat</p> <p>1 Equivalent de sorra de la barreja d'àrids en sec.</p> <p>1 Marshall</p> <p>1 Immersió - compressió</p> <p>Dosificació</p> <p>Resistència a flexo-tracció</p> <p>Resistència a compressió</p> <p>Execució de juntes</p> <p>Condicions de l'asseccament</p>
2 - EXECUCIÓ	<p>Acceptació regis d'imprimació en paviments de mescles asfàltiques</p> <p>Acceptació de la maquinària d'estesa i compactació de mescles asfàltiques</p>	<p>Execució dels paviments de mescles asfàltiques</p> <p>d'Asseccament reg d'imprimació</p> <p>Comprovació temperatura mescla</p> <p>Gruix</p> <p>Control de cotes</p> <p>Acabat superficial</p> <p>Execució de juntes</p> <p>Comprovació punts baixos (situació embornals)</p> <p>Regs d'adherència</p>	<p>Execució dels paviments de mescles asfàltiques</p> <p>Execució dels paviments de formigó</p>	<p>1000 Tn de mescla col·locada</p> <p>500 Tn de mescla col·locada o fracció diària</p> <p>50 m³ de formigó col·locat</p>	<p>1 Granulomètrica (àrids i "filler")</p> <p>1 Granulomètrica (barreja àrids)</p> <p>1 Límits d'Atteberg (mescla àrids)</p> <p>1 Equivalent sorra (mescla àrids)</p> <p>1 Granulometria (mescla fabricada) després d'extreure el lligant</p> <p>1 Marshall</p> <p>3 Provetes (densitat, estabilitat, deformació)</p> <p>2 Contingut</p> <p>4 Resistència a flexo-tracció</p> <p>1 Consistència</p>
3 - CONFIRMACIÓ	<p>Paviments d'aglomerat asfàltic</p> <p>Paviments de formigó</p>		<p>Confirmació paviments d'aglomerat</p> <p>Confirmació paviments de formigó</p>	<p>100 m vial acabat</p> <p>500 m² vial acabat</p>	<p>5 Testimonis gruix</p> <p>5 Testimonis gruix i</p> <p>5 Testimonis resistència flexo-tracció</p>

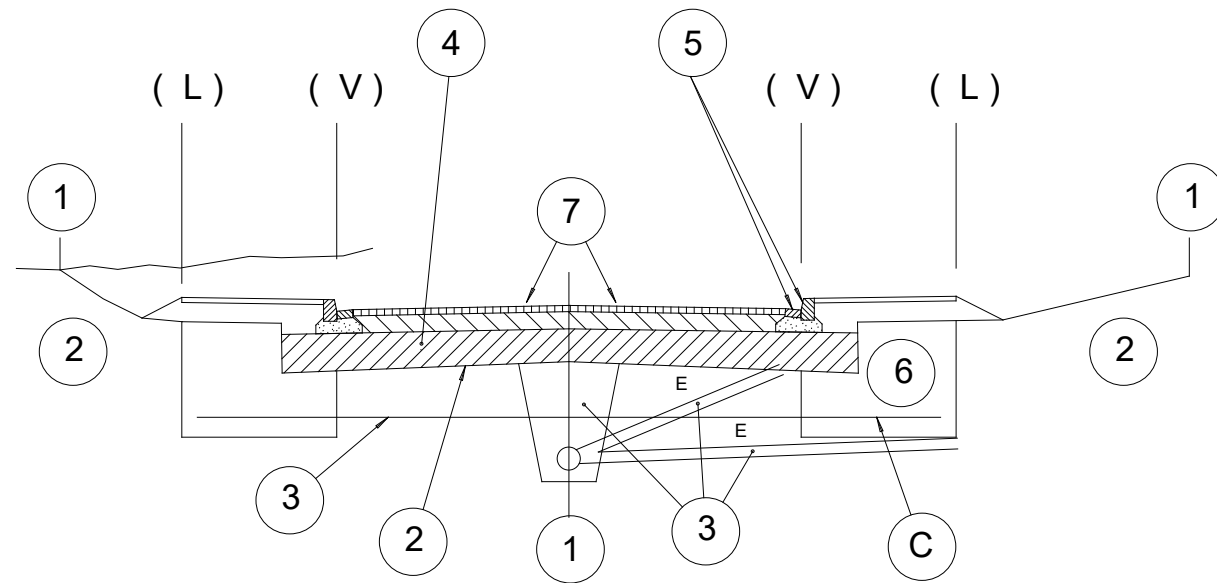

(L) límit espai públic espai parcel.lat
(V) línia de vorada

1 CONTROL DE REPLANTEIG GENERAL (estaques d'eix i de vora de talús cada 20m degudament acotades)

2 FORMACIÓ DE L'ESPLANADA (línia d'excavació o d'esplanada)

3 CLAVEGUERAM I ENCREUAMENTS DE VIALS



4 SUBBASE GRANULAR

5 VORADES I RIGOLES


6 ZONES D'IMPLANTACIÓ DE SERVEIS

7 PAVIMENTACIÓ


ESQUEMA DE CONTROL

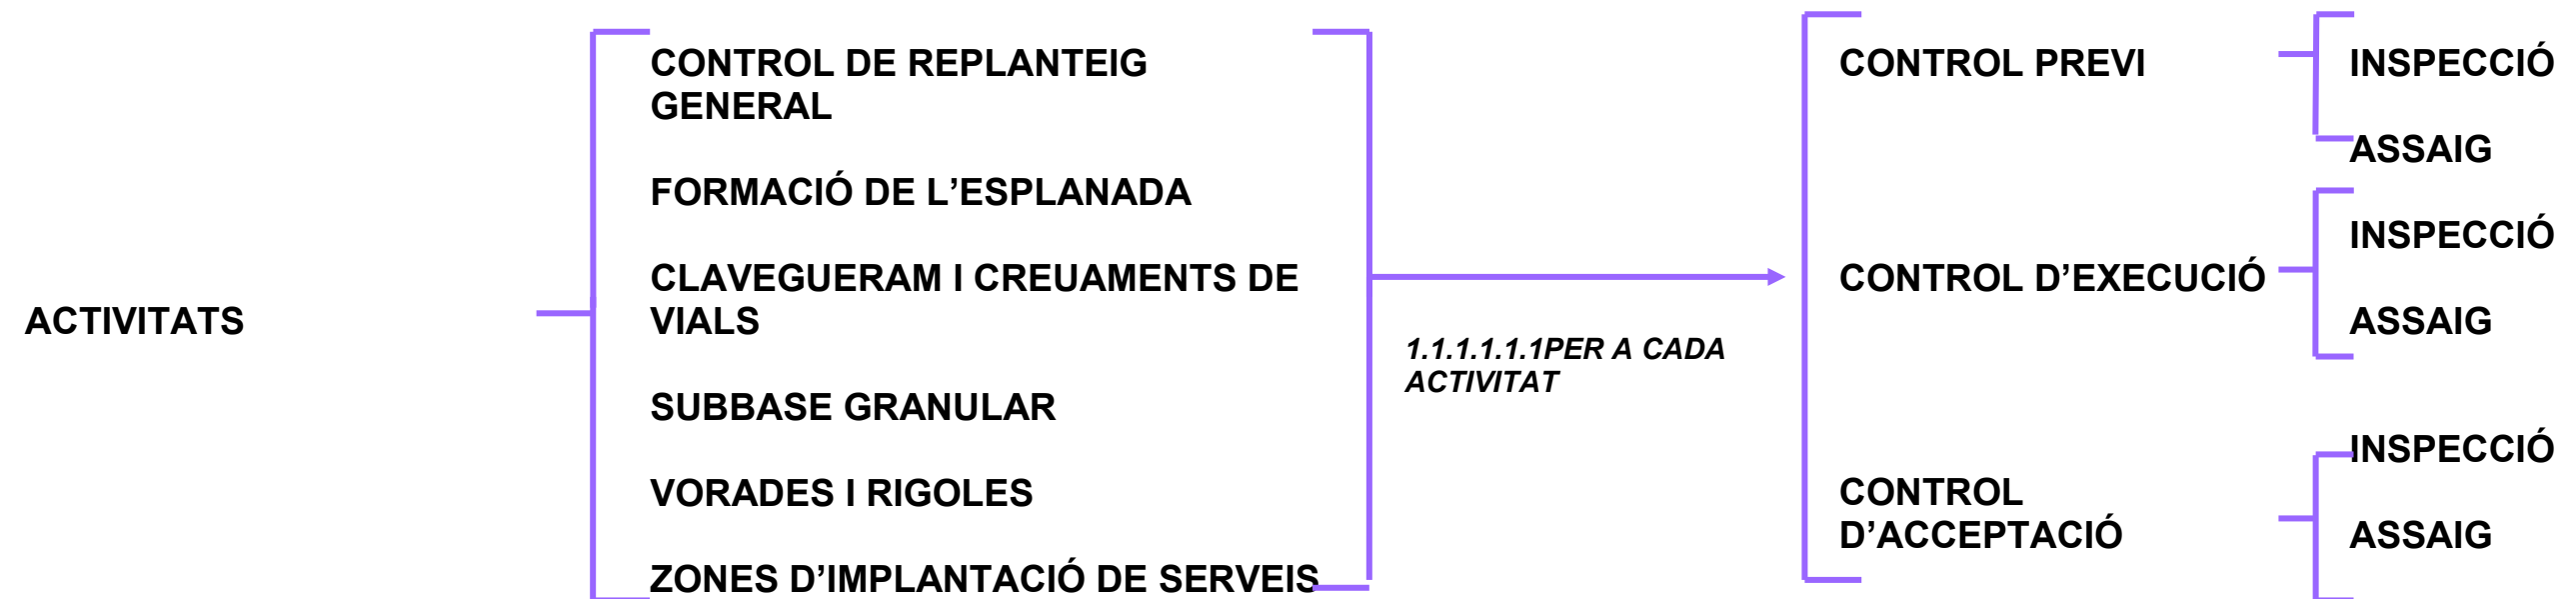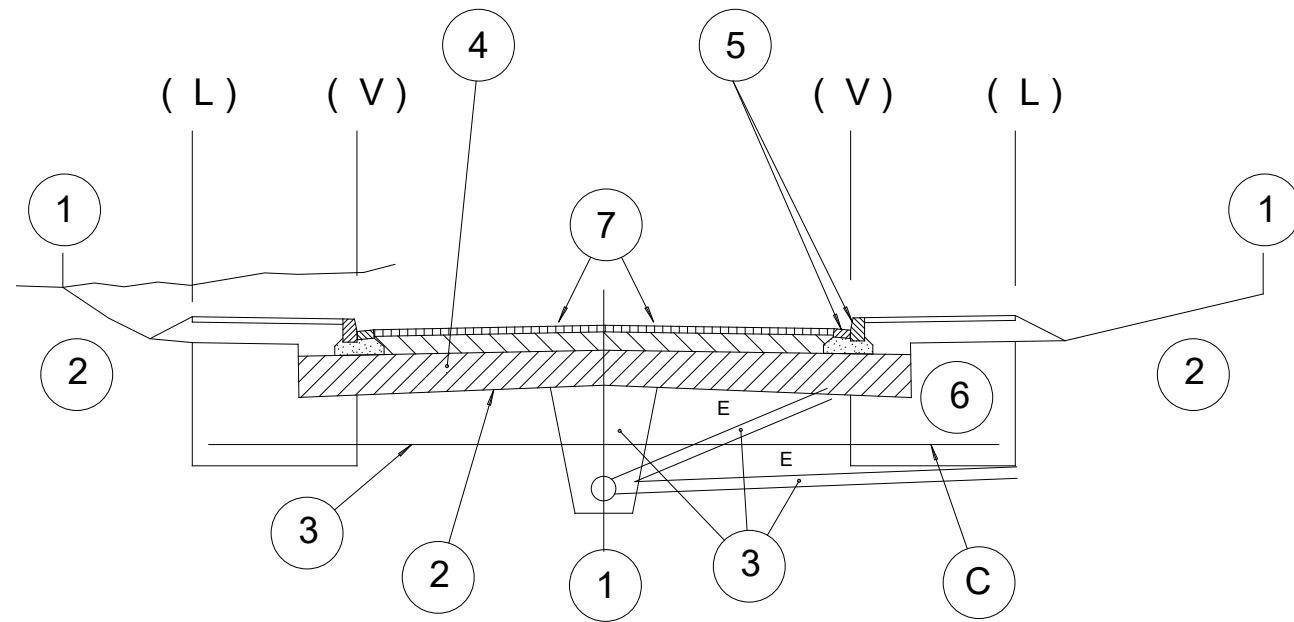


ESQUEMA D'EXECUCIÓ

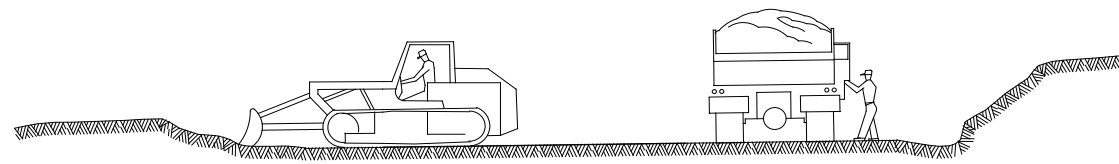


- ① ESBROSSADA TERRA VEGETAL
TRANSPORT A L'ABOCADOR

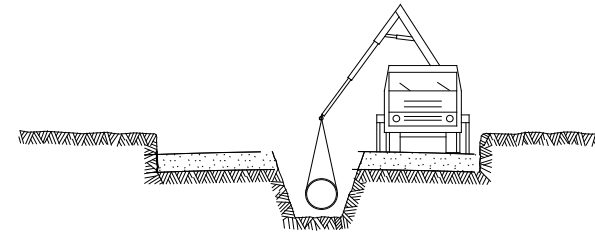


- ⑤ INSTAL·LACIÓ DE TUBS i FORMACIÓ DE POUS
REPLÉ i COMPACTACIÓ POSTERIOR
CREUAMENT DE VIALS
EMBORNALS i ESCOMESES CLAVEGUERAM

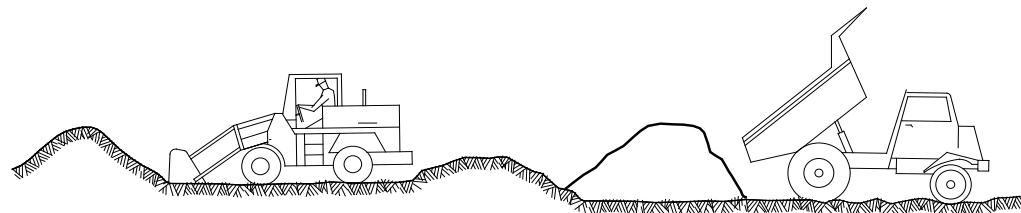


- ② DESMUNTS i TERRAPLENS AMB TERRES DE LA
PROPIA EXCAVACIÓ O TERRES FORÀNIES

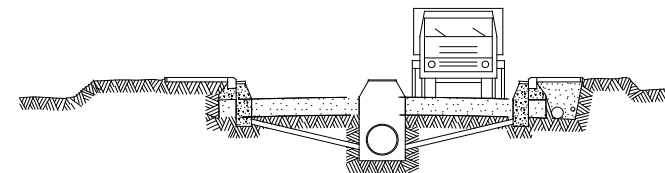


- ⑥ SOTS BASE GRANULAR
ENCINTAT, VORADES i RIGOLES
INSTAL·LACIÓ DE SERVEIS GENERALS

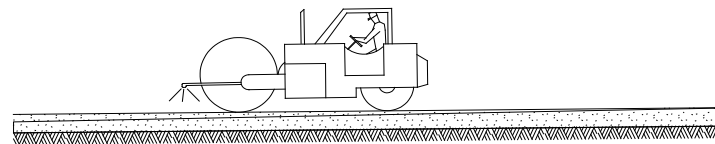

- ③ FORMACIÓ DE L'ESPLANADA (MILLORADA)
(LINIA D'EXCAVACIÓ O ESPLANADA)

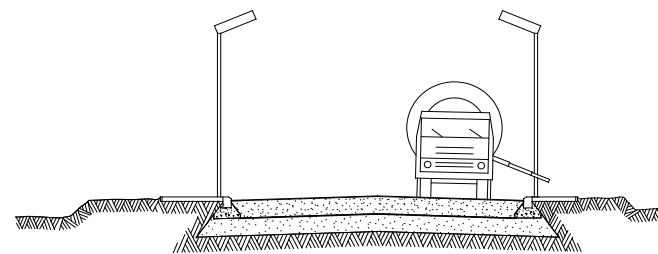

- ⑦ BASE GRANULAR
FORMIGONAT VORERES i ESCOSELLS D' ARBRES
INSTAL·LACIÓ ENLLUMENAT

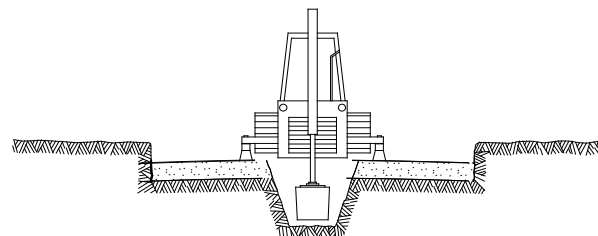

- ④ EXCAVACIÓ DE RASES i POUS
ENTIBAT

- ⑧ ACABAT DE CAPA DE RODADURA
COL·LOCACIÓ DE ARBRAT

Annex 16. Estudi de trànsit.

En el cas del projecte d'urbanització del Carrer Girona, no s'ha redactat cap estudi de trànsit..

Annex 17. Estudi de gestió de residus

ÍNDEX

Annex 17. Estudi de gestió de residus	1
2.1.1 Introducció i objectius.....	2
2.1.2 Definició de conceptes.....	2
2.1.3 Tipologia de residus generats	2
2.1.3.1 Residus principals segons el CER de la construcció i demolició.	2
2.1.3.2 Altres residus no especials generats durant les obres no inclosos en el capítol 17 del CER.....	3
2.1.3.3 Altres residus especials generats durant les obres no inclosos en el capítol 17 del CER.....	3
2.1.4 Volum de residus d' enderrocs generats en obra	4
2.1.5 Volum de residus generats en obra	6
2.1.6 Vies de gestió de residus.....	9
2.1.6.1 Marc legal	9
2.1.6.2 Procés de descontrucció en les tasques d'enderrocs.....	9
2.1.6.3 Gestió dels residus	10
2.1.6.3.1 Gestió de residus tòxics i/o perillosos	10
2.1.6.3.2 Gestors de residus.....	11
2.1.7 Plànols.....	12

2.1.1 Introducció i objectius

L'aprovació del *Real Decreto 105/2008, de 1 de febrero, por el qual se regula la producción y gestión de los residuos de construccions y demolición* estableix un precedent a nivell nacional en la gestió de residus de construcció i d'enderrocs.

L'INCASOL com a productor de residus ha de vetllar pel compliment de la normativa específica vigent, fomentant la prevenció de residus d'obra, la reutilització, el reciclat i altres formes de valoració, tot assegurant un tractament adequat amb l'objecte d'assolir un desenvolupament sostenible de l'activitat de la construcció.

2.1.2 Definició de conceptes.

Residu de construcció i d'enderrocs: qualsevol substància u objecte que, complint la definició de *Residu* inclosa en el article 3.a de la *Ley 10/998, de 21 d'abril*, es generi en una obra de construcció o demolició.

Residu especial: tots aquells residus que per la seva naturalesa potencialment contaminant requereixen un tractament específic i un control periòdic i que estan inclosos dins l'àmbit d'aplicació de la Directiva 91/689/CE, del 12 de desembre.

Residu no especial: tots els residus que no es classifiquen com a residus inerts o especials.

Residu inert: residu no perillós que no experimenta transformacions físiques, químiques o biològiques significatives, no es soluble ni combustible, ni reacciona física ni químicament ni de cap altre manera, no és biodegradable, no afecta negativament a altres matèries que pugui entrar en contacte de forma que pugui donar lloc a contaminació ambiental o perjudicial per a la salut humana. La lixivialitat total i la seva ecotoxicitat així com el contingut de contaminants de residus hauran de ser insignificants. En cap cas ha de suposar un risc per als éssers vius ni per la qualitat de les aigües superficials o subterrànies.

Productor de residus de construcció i demolició:

- La persona física o jurídica titular de la llicència urbanística en una obra de construcció o demolició; en les obres que no sigui necessària llicència urbanística, es considerarà productor de residu la persona física o jurídica titular del bé immoble objecte d'una obra de construcció o demolició.
- La persona física o jurídica que realitzi operacions de tractament, de barreja o d'una altre tipologia, que ocasioni un canvi de naturalesa o de composició dels residus.
- El importador o adquiridor en qualsevol Estat de la Unió Europea de residus de construcció o demolició.

Posseïdor de residus de la construcció i demolició: la persona física o jurídica que tingui al seu poder els residus de la construcció i demolició i ostenti la condició de gestor de residus. Tindrà la consideració de posseïdor de residus la persona física o jurídica que executi l'obra de construcció o demolició, com el constructor, els subcontractistes i els treballadors autònoms. No tindrà la consideració de posseïdor de residus de construcció i demolició els treballadors per compte aliè.

2.1.3 Tipologia de residus generats

A continuació es presenta un llistat dels residus que es poden produir durant l'obra i la seva classificació segons el Catàleg Europeu de Residus (CER), que està en vigor des de

l'1 de gener de 2002. Amb el nou catàleg, mitjançant un sistema de llista única s'estableix quins residus han d'ésser considerats com a perillosos (especials).

En el nou Catàleg, els residus adopten una codificació de sis xifres, essent el format de la codificació el mateix que en el Catàleg de Residus de Catalunya (CRC), tot i que aquests no tenen per què coincidir.

El CRC continua essent vigent per a determinar la correcta gestió que ha de tenir cadascun dels residus (valorització, tractament o disposició), sempre que no entri en contradicció amb l'aplicació del nou Catàleg Europeu de Residus (CER), com és el cas de la seva classificació.

2.1.3.1 Residus principals segons el CER de la construcció i demolició.

Els principals residus del procés de demolició i/o urbanització són els següents:

- Terres
- Roca
- Formigó (paviments, murs, ...)
- Mescles bituminoses
- Cablejat elèctric
- Restes vegetals
- Metalls
- Maons
- Altres: fusta, vidre, plàstic, paper i cartró.

Segons el Catàleg Europeu de Residus, aquests residus s'inclouen en els següents grups:

RESIDUS NO ESPECIALS.

(17) Residus de construcció i d'enderrocs

RUNA:

17 01 01	Formigó
17 01 02	Maons
17 01 03	Teules i materials ceràmics
17 02 02	Vidre
17 05 04	Terra i pedres diferents de les especificades en el codi 17 05 03

FUSTA:

17 02 01	Fusta
----------	-------

PLÀSTIC:

17 02 03 Plàstic

FERRALLA:

17 04 Metalls (inclosos els seus aliatges)

17 04 01 Coure, bronze, llautó

17 04 02 Alumini

17 04 04 Zinc

17 04 05 Ferro i acer

17 04 11 Cables diferents dels especificats en el codi 17 04 10

RESIDUS ESPECIALS:

(17) Residus de construcció i d'enderrocs

17 09 01 Residus de construcció i demolició que contenen mercuri.

17 09 02 Residus de construcció i demolició que contenen PCB (per exemple, segellants que contenen PCB, revestiments de sòl a base de resines que contenen PCB, envidraments dobles que contenen PCB, condensadors que contenen PCB).

17 09 03 Altres residus de construcció i demolició (inclosos els residus mesclats) que contenen substàncies perilloses.

17 02 04 Vidre, plàstic i fusta que contenen substàncies perilloses o estan contaminats per aquestes.

17 04 10 Cables que contenen hidrocarburs, quitrà d'hulla i altres substàncies perilloses.

17 08 01 Materials de construcció a base de guix contaminats amb substàncies perilloses.

17 06 01 Materials d'aïllament que contenen amiant

17 06 03 Altres materials d'aïllament que consisteixen en, o contenen, substàncies perilloses.

17 06 05 Materials de construcció que contenen amiant.

17 05 03 Terra i pedres que contenen substàncies perilloses.

17 05 05 Llots de drenatge que contenen substàncies perilloses.

17 05 07 Balast de vies fèrries que conté substàncies perilloses.

17 04 09 Residus metàl·lics contaminats amb substàncies perilloses.

17 04 10 Cables que contenen hidrocarburs, quitrà d'hulla i altres substàncies perilloses.

17 03 01 Mescles bituminoses que contenen quitrà d'hulla.

17 03 03 Quitrà d'hulla i productes enquitranats.

2.1.3.2 Altres residus no especials generats durant les obres no inclosos en el capítol 17 del CER.

RESTES VEGETALS:

El Catàleg Europeu de Residus (CER) no inclou la classificació de restes vegetals en el capítol de Residus de Construcció i Demolició. Igualment, al capítol 02, del CER s'inclou els residus de silvicultura, aquest és equivalent a les restes vegetals.

02 01 07 Residus de silvicultura.

A més a més dels residus citats es poden originar altres residus en petites quantitats com són:

- Paper i cartró
- Envasos, draps de neteja i roba de treball

Segons el Catàleg Europeu de Residus, aquests residus s'inclouen en els següents grups:

(15) Residus d'envasos, absorbents, draps de neteja, materials de filtració i roba de protecció no especificats en cap altra categoria.

Aquests residus es consideren com RESIDUS NO ESPECIALS.

2.1.3.3 Altres residus especials generats durant les obres no inclosos en el capítol 17 del CER.

Durant les obres es poden generar residus:

(13) Residus d'olis i combustibles líquids (excepte olis comestibles i els dels capítols 05, 12 i 19)

Es tracten de RESIDUS ESPECIALS, i com a tal hauran de tenir un tractament específic.

(02) Residus de l'agricultura, horticultura, aqüicultura, silvicultura, caça i pesca i residus de la preparació i elaboració d'aliments.

02 01 Residus de l'agricultura, horticultura, aqüicultura, silvicultura, caça i pesca.

02 01 08 Residus agroquímics que contenen substàncies perilloses.

Aquests residus es consideren com RESIDUS ESPECIALS

2.1.4 4 Volum de residus d'enderrocs generats en obra

Segons l'article 4 del *Real Decreto 105/2008, de 1 de febrero, por el que se regula la producción y gestión de los residuos de construcción y demolición*, s'ha d'estimar el volum dels residus de construcció i demolició que es generarà en obra en l'Estudi de Gestió de Residus.

Per tant, en el present apartat s'elabora una estimació del volum de residus de demolició o enderrocs que es generen en obra.

La classificació dels residus es basa en la codificació dels residus d'enderrocs del Catàleg Europeu de Residus (CER), definida en l'aparat 3 del present annex. L'elaboració de l'estimació del volum d'enderrocs s'ha realitzat mitjançant la taula que s'adjunta en el present apartat.

Taula 1: Format de taula per estimar el volum de residus d'enderrocs generats en obra.

Capítol	ENDERROCS	PLÀSTIC	FUSTA	RUNA	FERRALLA	PAPER I CARTRÓ	RESTES VEGETALS	RESIDUS ESPECIALS
		Volum (m³)	Volum (m³)	Volum (m³)	Volum (m³)	Volum (m³)	Volum (m³)	Volum (m³)
Subcapítol	<i>ENDERROCS</i>	-	-	72	-	-	-	45

2.1.5 Volum de residus generats en obra

En el present apartat s'elabora una estimació del volum de residus de construcció que es generen en obra. La classificació dels residus es basa en la codificació dels residus de construcció del Catàleg Europeu de Residus (CER), definida en l'aparat 3 del annex.

Segons l'article 4 del *Real Decreto 105/2008, de 1 de febrero, por el que se regula la producción y gestión de los residuos de construcción y demolición*, s'ha d'estimar el volum dels residus de construcció i demolició que es generarà en obra en l'Estudi de Gestió de Residus.

L'estimació del volum de residus de construcció en l'obra s'ha fet a partir dels imports econòmics dels subcapítols d'obra considerats en el pressupost d'execució.

S'adjunta taula on es realitza l'esmentada estimació en la que es considera el següent:

- La taula incorpora un factor de conversió per a cada tipologia de residu que es genera per a cada subcapítol.

Factor conversió (Fc): factor de conversió de volum (m³) per unitat d'euro.

- Les caselles que no tenen factor de conversió assignat, indiquen que no es produeix aquella tipologia de residu per aquell subcapítol.
- Per calcular el volum de Residus Especials s'ha de multiplicar el Factor de conversió (Fc) pel Pressupost Total de l'obra.

Per a l'estimació de la generació dels residus, no s'ha considerat el fet que alguns dels residus generats poden ser reutilitzats a l'obra.

Taula 2: Format de taula per estimar el volum de residus de construcció generats en l'obra.

Capítol	ENDERROCS I MOVIMENTS DE TERRES	PLÀSTIC		FUSTA		RUNA		FERRALLA		PAPER I CARTRÓ		RESTES VEGETALS	
		Fc	Volum (m³)	Fc	Volum (m³)	Fc	Volum (m³)	Fc	Volum (m³)	Fc	Volum (m³)	Fc	Volum (m³)
Subcapítol	MOVIMENTS DE TERRES	0,0006	4,13	0,0001	0,69	0,0028	19,28	0,0002	1,38	0,00004	0,28	0,0015	10,33
Subtotal			4,13		0,69		19,28		1,38		0,28		10,33
Capítol	PAVIMENTACIÓ	PLÀSTIC		FUSTA		RUNA		FERRALLA		PAPER I CARTRÓ		RESTES VEGETALS	
		Fc	Volum (m³)	Fc	Volum (m³)	Fc	Volum (m³)	Fc	Volum (m³)	Fc	Volum (m³)	Fc	Volum (m³)
Subcapítol	SUBBASES I PAVIMENTS					0,0003	6,42			0,00004	0,86		
Subcapítol	VORADES, RIGOLES I CUNETES					0,0003	27,77			0,00004	3,70		
Subcapítol	ESCOSELLS, GUALS I ALTRES					0,0003	11,58			0,00004	1,54		
Subtotal							45,77				6,10		
Capítol	XARXA DE CLAVEGUERAM	PLÀSTIC		FUSTA		RUNA		FERRALLA		PAPER I CARTRÓ		RESTES VEGETALS	
		Fc	Volum (m³)	Fc	Volum (m³)	Fc	Volum (m³)	Fc	Volum (m³)	Fc	Volum (m³)	Fc	Volum (m³)
Subcapítol	DRENATGES	0,0003	16,99			0,0001	5,66			0,00004	2,26		
Subcapítol	CLAVEGUERAM	0,0002	2,86			0,0002	2,86			0,00004	0,57		
Subtotal			19,85				8,52				2,84		
Capítol	XARXA AIGUA POTABLE	PLÀSTIC		FUSTA		RUNA		FERRALLA		PAPER I CARTRÓ		RESTES VEGETALS	
		Fc	Volum (m³)	Fc	Volum (m³)	Fc	Volum (m³)	Fc	Volum (m³)	Fc	Volum (m³)	Fc	Volum (m³)
Subcapítol	AIGUA POTABLE	0,0001	3,37			0,0002	6,73						
Subtotal			3,37				6,73						
Capítol	XARXA DE REG	PLÀSTIC		FUSTA		RUNA		FERRALLA		PAPER I CARTRÓ		RESTES VEGETALS	
		Fc	Volum (m³)	Fc	Volum (m³)	Fc	Volum (m³)	Fc	Volum (m³)	Fc	Volum (m³)	Fc	Volum (m³)
Subcapítol	ENJARDINAMENT I REG	0,0001	1,80							0,00004	0,72		
Subtotal			1,80				0,00				0,72		
Capítol	XARXA ELÈCTRICA	PLÀSTIC		FUSTA		RUNA		FERRALLA		PAPER I CARTRÓ		RESTES VEGETALS	
		Fc	Volum (m³)	Fc	Volum (m³)	Fc	Volum (m³)	Fc	Volum (m³)	Fc	Volum (m³)	Fc	Volum (m³)
Subcapítol	MITJA I BAIXA TENSÍO									0,00004	2,53		
Subtotal											2,53		
Capítol	XARXA ENLLUMENAT PÚBLIC	PLÀSTIC		FUSTA		RUNA		FERRALLA		PAPER I CARTRÓ		RESTES VEGETALS	
		Fc	Volum (m³)	Fc	Volum (m³)	Fc	Volum (m³)	Fc	Volum (m³)	Fc	Volum (m³)	Fc	Volum (m³)
Subcapítol	ENLLUMENAT PÚBLIC					0,0001	5,57			0,00004	2,23		
Subtotal							5,57				2,23		
Capítol	XARXA TELECOMUNICACIÓ	PLÀSTIC		FUSTA		RUNA		FERRALLA		PAPER I CARTRÓ		RESTES VEGETALS	
		Fc	Volum (m³)	Fc	Volum (m³)	Fc	Volum (m³)	Fc	Volum (m³)	Fc	Volum (m³)	Fc	Volum (m³)
Subcapítol	TELECOMUNICACIONS	0,0003	14,11			0,0001	4,70			0,00004	1,88		
Subtotal			14,11				4,70		0,00		1,88		
Capítol	XARXA DE GAS	PLÀSTIC		FUSTA		RUNA		FERRALLA		PAPER I CARTRÓ		RESTES VEGETALS	
		Fc	Volum (m³)	Fc	Volum (m³)	Fc	Volum (m³)	Fc	Volum (m³)	Fc	Volum (m³)	Fc	Volum (m³)
Subcapítol	GAS	0,0003	6,21							0,00004	0,83		
Subtotal			6,21								0,83		

Capítol	SENYALITZACIÓ I ABALISAMENT	PLÀSTIC	FUSTA	RUNA	FERRALLA	PAPER I CARTRÓ	RESTES VEGETALS
---------	-----------------------------	---------	-------	------	----------	----------------	-----------------

		Fc	Volum (m³)	Fc	Volum (m³)	Fc	Volum (m³)	Fc	Volum (m³)	Fc	Volum (m³)	Fc	Volum (m³)
Subcapítol	SENYALITZACIÓ					0,0001	0,21			0,00004	0,09		
Subcapítol	ABALISAMENT			0,0001	0,00	0,0004	0,00			0,00004	0,00		
Subtotal					0,00		0,21				0,09		
Capítol	EQUIPAMENT I MOBILIARIA URBÀ	PLÀSTIC		FUSTA		RUNA		FERRALLA		PAPER I CARTRÓ		RESTES VEGETALS	
		Fc	Volum (m³)	Fc	Volum (m³)	Fc	Volum (m³)	Fc	Volum (m³)	Fc	Volum (m³)	Fc	Volum (m³)
Subcapítol	EQUIPAMENTS					0,0001				0,00004			
Subcapítol	MOBILIARI URBÀ									0,00004	0,08		
Subtotal							0				0,08		
Capítol	SEGURETAT I SALUT	PLÀSTIC		FUSTA		RUNA		FERRALLA		PAPER I CARTRÓ		RESTES VEGETALS	
		Fc	Volum (m³)	Fc	Volum (m³)	Fc	Volum (m³)	Fc	Volum (m³)	Fc	Volum (m³)	Fc	Volum (m³)
Subcapítol	SEGURETAT I SALUT									0,00004	0,46		
Subtotal											0,46		

TOTALS	PLÀSTIC		FUSTA		RUNA		FERRALLA		PAPER I CARTRÓ		RESTES VEGETALS	
	Fc	Volum (m³)	Fc	Volum (m³)	Fc	Volum (m³)	Fc	Volum (m³)	Fc	Volum (m³)	Fc	Volum (m³)
		49,47		0,69		90,80		1,38		18,03		10,33

TOTALS	RESIDUS ESPECIALS	
	Fc	Volum (m³)
TOTALS	0,00004	20,46

2.1.6 Vies de gestió de residus

2.1.6.1 Marc legal

Durant les obres, tal i com s'ha descrit anteriorment, es generaran una sèrie de residus que hauran de ser gestionats correctament, amb la finalitat de minimitzar qualsevol impacte sobre l'entorn.

La gestió de residus es troba emmarcada legalment per la següent normativa:

- **ORDRE DE 6 DE SETEMBRE DE 1988**, sobre prescripcions en el tractament i eliminació dels olis usats
- **LLEI 6/1993**, de 5 de juliol, reguladora dels residus.
- **DECRET 115/1994**, de 6 d'abril, reguladora del Registre General de Gestors de Residus.
- **DECRET 201/1994**, de 26 de juliol, regulador dels enderroc i altres residus de la construcció.
- **DECRET 34/1996**, de 9 de gener, pel qual s'aprova el Catàleg de Residus de Catalunya.
- **DECRET 1/1997**, de 7 de gener, sobre la disposició del rebuig dels residus en dipòsits controlats.
- **DECRET 92/1999**, de 6 d'abril, de modificació del Decret 34/1996, de 9 de gener, pel qual s'aprova el Catàleg de Residus de Catalunya.
- **DECRET 93/1999**, de 6 d'abril, sobre Procediments de Gestió de Residus.
- **DECRET 161/2001**, de 12 de juny, de modificació del Decret 201/1994, de 26 de juliol, regulador dels enderroc i altres residus de la construcció.
- **DECRET 219/2001**, d'1 d'agost, pel qual es deroga la disposició addicional tercera del Decret 93/1999, de 6 d'abril, sobre procediments de gestió de residus.
- **LLEI 15/2003**, de 13 de juny, de modificació de la Llei 6/1993, de 5 de juliol, reguladora dels residus.
- **LLEI 16/2003**, de 13 de juny, de finançament de les infraestructures de tractament de residus i del cànon sobre la deposició de residu.
- **REAL DECRETO 833/1988**, de 20 de julio, por el que se aprueba el reglamento para la ejecución de la ley 2071986, básica de residuos tóxicos y peligrosos.
- **ORDEN DE 28 DE FEBRERO DE 1989** (Ministerio de Obras Públicas y Urbanismo), sobre gestión de aceites usados.
- **REAL DECRETO 108/1991**, de 1 de febrero, sobre la prevención y reducción de la contaminación del medio ambiente producida por el amianto.
- **REAL DECRETO 952/1997**, de 20 de junio, por el que se modifica el reglamento para la ejecución de la ley 20/1996, de 14 de mayo, Básica de Residuos Tóxicos y Peligrosos, aprobado mediante Real Decreto 833/1998 de 20 de julio.
- **LEY 10/1998**, de 21 de abril, de Residuos.
- **REAL DECRETO 1481/2001**, de 27 de diciembre, por el que se regula la eliminación de residuos mediante depósito en vertedero.
- **ORDEN 304/MAM/2002**, de 8 de febrero, por el que se publican las operaciones de valorización y eliminación de residuos y la lista europea de residuos.
- **REAL DECRETO 679/2006**, de 2 de junio, por el que se regula la gestión de los aceites industriales usados.
- **REAL DECRETO 105/2008**, de 1 de febrero, por el que se regula la producción y gestión de los residuos de construcción y demolición.

2.1.6.2 Procés de desconstrucció en les tasques d'enderrocs.

Per a una correcta gestió dels residus generats cal tenir en compte el procés de generació dels mateixos, és a dir, la tècnica de desconstrucció. Com a procés de desconstrucció s'entén el conjunt d'accions de desmantellament d'una construcció o infraestructura que fa possible un alt grau de recuperació i aprofitament dels materials, per tal de poder-los valoritzar. Així, amb l'objectiu de facilitar els processos de reciclatge i gestió dels residus, cal disposar de materials de naturalesa homogènia i exempts de materials perillosos.

Per tal de facilitar el tractament posterior dels materials i residus obtinguts durant l'enderroc de construccions, paviments i altres elements i la desinstal·lació de xarxes en estesa aèria, majoritàriament mitjançant disposició, la desconstrucció es realitzarà de tal manera que els diversos components puguin separar-se fàcilment en l'origen, i ser disposats segons la seva naturalesa. Amb aquest objectiu es disposaran diverses superfícies degudament impermeabilitzades per acollir els materials obtinguts segons la seva naturalesa, especialment per segregar correctament els residus especials, no especials i inerts. Les accions que es duran a terme per aconseguir aquesta separació són les següents:

Adequació de diferents superfícies o recipients per a la segregació correcta dels residus:


Asfalt.
Formigó.
Terres, roca.
Material vegetal.
Cablejat.
Metalls.
Altres: vidre, fusta, plàstics, paper i cartró.

Identificació mitjançant cartells de la ubicació dels diferents residus:

Codi d'identificació segons el Catàleg Europeu de Residus.
Nom, direcció i telèfon del titular dels residus.
Naturalesa dels riscos.

Es realitzarà un control dels volums al final de l'obra i de la correcta gestió de tots ells.

A continuació es mostra, a tall d'exemple, un esquema de gestió de residus:

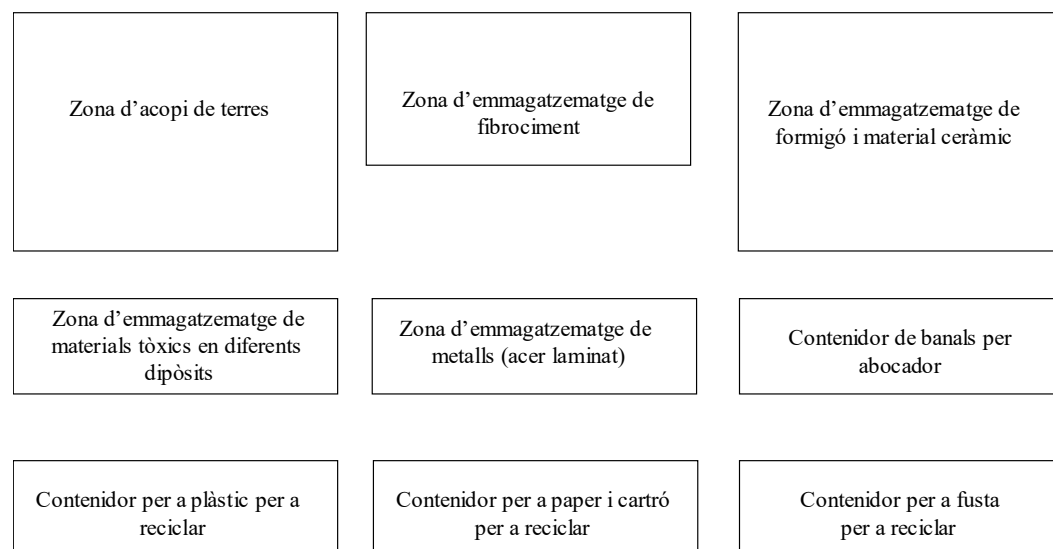

2.1.6.3 Gestió dels residus

Els objectius generals de l'aplicació d'un Estudi de Gestió de Residus consisteixen principalment en:

- Incidir en la cultura del personal de l'obra amb l'objectiu de millorar en la gestió dels residus.
- Planificar i minimitzar el possible impacte ambiental dels residus de l'obra. En aquest cas els objectius es centraran en la classificació en origen i la correcta gestió externa dels residus.
- Consultat el "Catàleg de Residus de Catalunya", els residus generats en la present obra es poden gestionar, tracta o valoritzar mitjançant els següents processos:

T 11- Deposició de residus inerts.

Formigó
Metalls
Vidres, plàstics

T 15- Deposició en dipòsit controlats de residus de la construcció i demolició.

Formigó, maons
Materials ceràmics
Vidre
Terres
Paviments
Derivats asfàltics i mesclades de terra i asfalt

V 11- Reciclatge de paper i cartó

V 12- Reciclatge de plàstics

V 14 - Reciclatge de vidre.

V 15 - Reciclatge i recuperació de fustes

V 41- Reciclatge i recuperació de metalls o compostos metàl·lics

V 83- Compostatge

El seguiment es realitzarà visual i documentalment tal i com indiquen les normes del Catàleg de Residus de Catalunya. Documentalment es comprovarà mitjançant:

- **Fitxa d'acceptació (FA):** Acord normalitzat que, per a cada tipus de residu, s'ha de subscriure entre el productor o posseïdor del mateix i l'empresa gestora escollida.
- **Full de seguiment (FS):** Document que ha d'acompanyar cada transport individual de residus al llarg del seu recorregut.
- **Full de seguiment itinerant (FI):** Document de transport de residus que permet la recollida amb un mateix vehicle i de forma itinerant de fins a un màxim de vint productors o posseïdors de residus.
- **Fitxa de destinació:** Document normalitzat que te que subscriure el productor o posseïdor d'un residu i el destinatari d'aquest i que te com objecte el reconeixement de l'aptitud del residu per a ser aplicat a un determinat sòl, per ús agrícola o en profit de l'ecologia.
- **Justificant de recepció (JRR):** Albarà que lliura el gestor de residus a la recepció del residu, al productor o posseïdor del residu.

2.1.6.3.1 Gestió de residus tòxics i/o perillosos

Els residus perillosos contenen substàncies tòxiques, inflamables, irritants, cancerígenes o provoquen reaccions nocius en contacte amb altres materials. El tractament d'aquests consisteix en la recuperació selectiva, a fi d'aïllar-los i facilitar el seu tractament específic o la deposició controlada en abocadors especials, mitjançant el transport i tractament adequat per gestor autoritzat.

Entre els possibles residus generats a l'obra es consideraran inclosos en aquesta categoria els següents:

- Residus de productes utilitzats com dissolvents, així com els recipients que els contenen.
- Olis usats, restes d'olis i fungibles usats en la posta a punt de la maquinaria, així com envasos que els contenen.
- Barreges d'olis amb aigua i de hidrocarburs amb aigua com a resultat dels treballs de manteniment de maquinaria i equips.
- Restes de tints, colorants, pigments, pintures, laques i vernissos, així com els recipients que els contenen.
- Restes de resines, làtex, plastificants i coles, així com els envasos que els contenen.
- Residus biosanitaris procedents de cures i tractaments mèdics a la zona d'obres.
- Residus fitosanitaris i herbicides, així com els recipients que els contenen.

A continuació s'indiquen les diverses possibilitats de gestió segons l'origen del residu:

Els olis i greixos procedents de les operacions de manteniment de maquinaria es disposaran en bidons adequats i etiquetats segons es contempla en la legislació sobre residus tòxics i perillosos i es concertarà amb una empresa gestora de residus degudament autoritzada i homologada, la correcta gestió de la recollida, transport i tractament de residus. La Generalitat de Catalunya ha assumit la

titularitat en la gestió d'olis residuals. Després corresponent concurs públic, l'empresa adjudicatària seleccionada per la Junta de Residus és encarregada en l'actualitat de la recollida, transport i tractament dels olis usats que es generen a Catalunya.

Especial atenció a restes de pintures, dissolvents i vernissos els quals han de ser gestionats de forma especial segons el CRC. S'hauran d'emmagatzemar en bidons adequats per aquest us, donant especial atenció per evitar qualsevol abocament especialment en trasvàs de recipients.

Els residus biosanitaris i els fitosanitaris i herbicides es recolliran específicament i seran lliurats a gestor i transportista autoritzat i degudament acreditat. S'utilitzaran envasos clarament identificables, diferents per a cada tipus de residu, amb tancament hermètic i resistent a fi d'evitar fugues durant la seva manipulació.

En cas de que es produeixi l'abocament accidental d'aquest tipus de residus durant la fase d'execució, l'empresa licitadora notificarà d'immediat del que s'ha produït als organismes competents, executant les actuacions pertinents per tal de retirar els residus i elements contaminats i procedir a la seva restitució.

En l'aplicació de la legislació vigent en l'etiqueta dels envasos o contenidors que contenen residus perillosos figurarà:

- El codi d'identificació dels residus
- El nom, direcció i telèfon del titular dels residus
- La data d'envasament
- La naturalesa dels rics que presenten els residus

Respecte als olis usats, mencionar la prohibició de realitzar qualsevol abocament en aigües superficials, subterrànies, xarxes de clavegueram o sistemes d'evacuació d'aigües residuals, prohibició que es fa extensible als residus derivats del tractament d'aquests olis usats.

2.1.6.3.2 Gestors de residus

Segons les diferents tipologies dels residus obtinguts, el seu destí i/o gestor pot ser també diferent. Per la obtenció d'informació del gestor de residus més proper s'ha consultat la pàgina web de l'Agència Catalana de Residus:

<http://www.arc-cat.net/ca/home.asp>

Residus inerts

Nom del gestor: CONSELL COMARCAL DE LA GARROTXA	
Codi de gestor	E-1188.10
Operacions autoritzades	T12 Deposició de residus no especials
Adreça física	Clot de les mules, (17850) Beuda
Adreça de correspondència	Ctra. De riudaura (consorci sigma), s/n ,(17850) Beuda
Telèfon	972274871

Plàstics, vidre, paper i cartró i runes

Nom del gestor:.... LLUÍS SOLÉ ESPONA	
Codi de gestor	E-288.96
Operacions autoritzades	V11 Reciclatge de paper i cartó V12 Reciclatge de plàstics V14 Reciclatge de vidre V41 Reciclatge. Recuperació de metalls compostos T62 Gestió per un Centre de Recollida i Transferència
Adreça física	Ctra. De la canya, s/n , (17800) Olot
Adreça de correspondència	Ctra. De la canya, s/n , (17800) Olot
Telèfon	972265986

Fustes

Nom del gestor: ECOLIGNOR, SL	
Codi de gestor	E-902.05
Operacions autoritzades	V15 Reciclatge i reutilització de fustes
Adreça física	Ctra. De la Beuda, s/n, zona industrial, parc. 26 (17851) Maià de Montcal
Adreça de correspondència	Ctra. De la Beuda, s/n, zona industrial, parc. 26 (17851) Maià de Montcal
Telèfon	972590629

Ferralla.

Nom del gestor: FÀBREGA & SOBRERROCA, RECUPERACIONS IND, S.L	
Codi de gestor	E-310.96
Operacions autoritzades	V41 Reciclatge. Recuperació de metalls i compostos
Adreça física	Pol. Ind. li ctra. Parcel·lària, parc. 20, (17178) Preses
Adreça de correspondència	Pol. Ind. li ctra. Parcel·lària, parc. 20, (17178) Preses
Telèfon	972692185

Restes vegetals

Nom del gestor: OLOT-NET, S.C.	
Codi de gestor	E-469.98
Operacions autoritzades	V81 Utilització en profit de l'agricultura
Adreça física	C/La Font de Sant Cosme,(17857) Sant Joan les Fonts
Adreça de correspondència	C/La Font de Sant Cosme,(17857) Sant Joan les Fonts
Telèfon	972273204

2.1.7 Plànols

S'inclouen plànols on s'especifica la ubicació de les instal·lacions previstes per la separació, emmagatzematge, manipulació i altres operacions de gestió de residus de la construcció i enderrocament dins de l'obra.


Els plànols podran ser modificants en un futur amb l'objecte de poder adaptar-se a les característiques de l'obra, sempre que existeix un acord previ de la direcció facultativa de l'obra.

Annex 18. Expropiacions, servituds i ocupacions temporals.

1. Zones afectades

D'acord amb les alineacions definides al POUM, que donen compliment a les correccions d'ofici al Text refós de 6 d'octubre de 2011, resulten afectats part dels terrenys inclosos en l'obra de millora del Carrer Girona. Es llisten a continuació les parcel·les, així com les superfícies afectades per expropiació de cadascuna d'elles.

	Parcel·la	Ref. Cadastral	Propietari	Superfície cadastral m ²	Superfície afectada per expropiació m ²
Illa 90458	03	9045803DG7794N0001BQ	ESTUDIS ESCORSELL, JOAQUIN (HEREDEROS DE)	981,00	123,44
	04	9045804DG7794N0001YQ	TORRENT MAURICI, MARIA DOLORES	824,00	32,88
				1.805,00	156,32

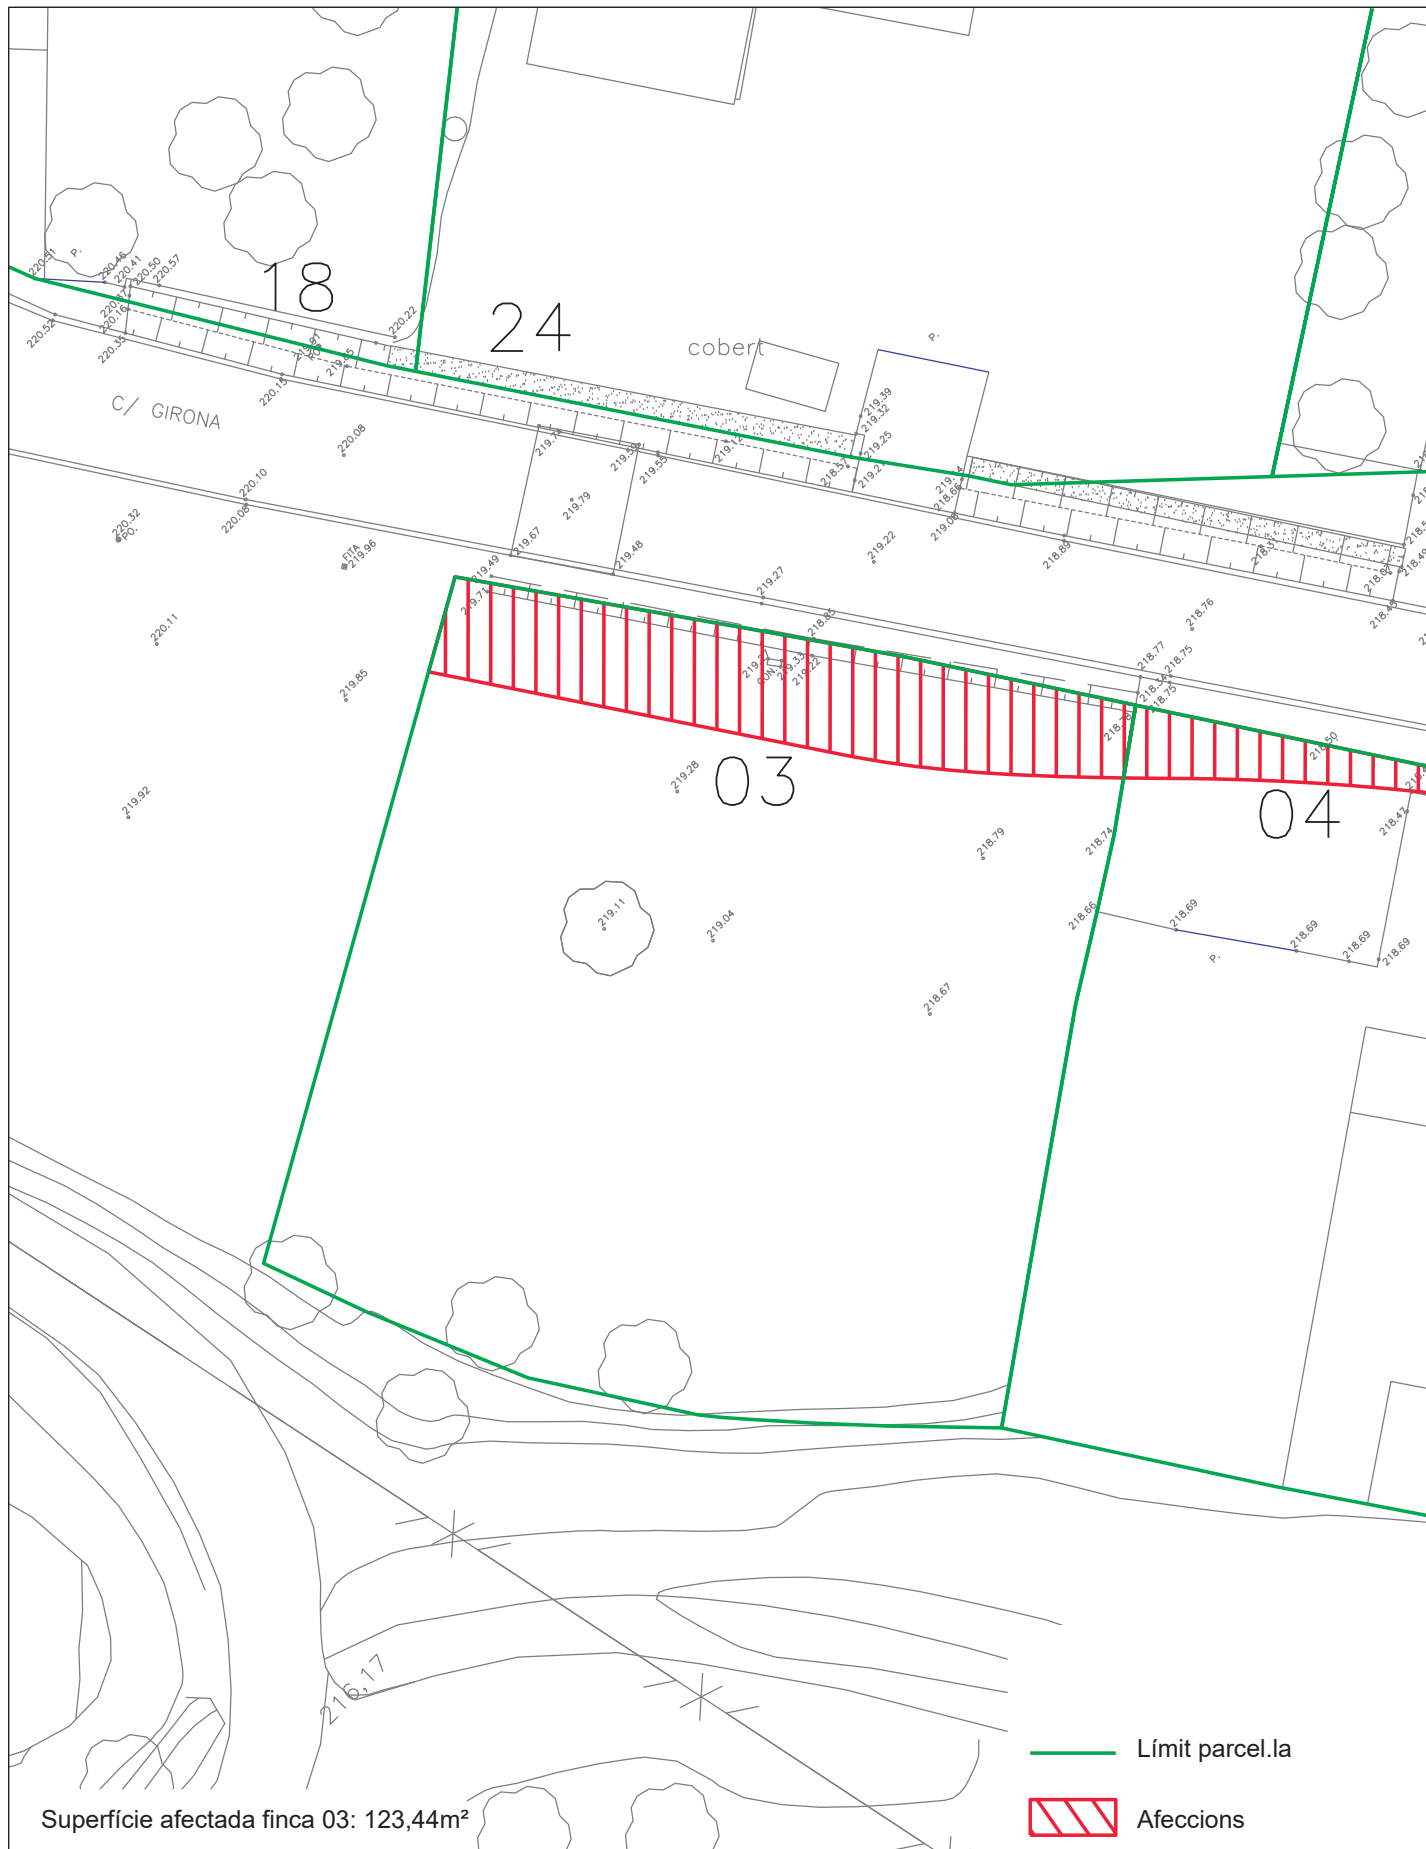

OBRES DE MILLORA DEL CARRER GIRONA
 detall parcel·la i llindars

PLANTA AFECCIONS
 Maià de Montcal



OBRES DE MILLORA DEL CARRER GIRONA
 detall parcel·la i llindars

PLANTA AFECCIONS
 Maià de Montcal

1.1 Annex 19. Seguretat i Salut

1.1.1 Memòria

Aquest estudi de seguretat i salut estableix, durant la construcció d'aquesta obra, les previsions respecte a la prevenció de risc d'accidents i malalties professionals així com els derivats dels treballs de reparació, conservació, entreteniment i manteniment, i les instal·lacions preceptives Salut i benestar dels treballadors.

Donar les directrius bàsiques a l'empresa constructora per a portar a bon fi les seves obligacions en el camp de la prevenció de risc professional, i facilitar el seu desenvolupament, sota el control de la Direcció Facultativa, d'acord amb el Reial Decret 1627/1997, de 2 d'octubre, pel qual s'estableixen les disposicions mínimes de seguretat i salut en les obres de construcció.

1.1.1.1 Descripció de l'obra i situació

Es tracta de les obres necessàries per la millora del Carrer Girona al municipi de Maià de Montcal.

L'obra d'urbanització consisteix en el moviment de terres i pavimentació del vial, així com la implantació dels serveis de clavegueram, xarxa d'aigua i de reg, xarxa de mitja i baixa tensió, enllumenat públic i xarxa de telefonia i l'enjardinament.

El termini d'execució és de 10 mesos (5 mesos per a la Fase I i 5 mesos per a la Fase II).

Es preveu un màxim de 25 persones treballant a l'obra.

Interferències i serveis afectats

Referent als serveis afectats són els d'aigua, eBT, MT, telefonia i clavegueram, a més, cal tenir present que s'ha de preveure la circulació d'automòbils i vianants simultània a les obres.

1.1.1.2 Unitats constructives que componen l'obra

Esbrossada del terreny

Moviment de terres

Pavimentació (subbase, aglomerat, vorades, etc.)

Xarxes de serveis (clavegueram, aigua, enllumenat públic, mitjana i baixa tensió, telefonia i gas

Senyalització horitzontal i vertical

1.1.1.3 Riscs

A l'esbrossada i moviment de terres

Atropellaments per maquinària i vehicles

Atrapaments

Col·lisions i bolcades

Caigudes a diferent nivell

Esllavissaments

Pols
Soroll
Irrupció d'aigua

A la pavimentació

Atropellaments per maquinària i vehicles
Atrapaments per maquinària i vehicles
Col·lisions i bolcades
Interferència amb línies d'alta tensió i altres serveis
Per la utilització de productes bituminosos
Esquitxades
Pols
Soroll

A les xarxes de serveis

Atropellaments per maquinària i vehicles
Atrapaments a les rases
Col·lisions i bolcades
Caigudes
Ferides a peus i mans
Pols
Soroll

Als acabaments i senyalització

Atropellaments per maquinària i vehicles
Atrapaments
Col·lisions i bolcades
Caigudes d'alçada
Caigudes d'objectes
Talls i cops

Riscs elèctrics

Interferències amb línies d'alta tensió
Derivats de maquinària, conduccions, quadres, útils, etc. que utilitzen o produeixen electricitat a l'obra.

Risc d'incendi

Als magatzems, vestuaris, vehicles, elements de fusta, etc.

Risc de danys a tercers

Produïts pels enllaços amb els carrers existents hi haurà risc derivat de l'obra, fonamentalment per a circulació de vehicles.
Els danys a tercers també deriven de la circulació dels vehicles de transport, tant de terres com d'altres materials, per carreteres públiques.
El camins actuals que travessen el terreny del futur polígon comporten un risc, per la circulació de persones alienes una vegada iniciats els treballs d'urbanització. Es preveu la visita de curiosos, especialment en dies festius.

1.1.1.4 Prevenció de risc professional

Proteccions individuals

Cascos: per a totes les persones que participin a l'obra, inclosos visitants

Guants d'ús general
Guants de soldador
Guants aïllants de l'electricitat
Botes d'aigua
Botes de seguretat de lona
Botes de seguretat de cuir
Botes aïllants de l'electricitat
Granotes de treball
Ulleres contra impactes i antipols
Pantalla de soldador
Caretas antipols
Protectors auditius
Cinturó de seguretat de subjecció
Roba reflectant

Proteccions col·lectives

Pòrtics protectors de línies elèctriques aèries
Tanques de limitació i protecció
Senyals de trànsit
Senyals de seguretat
Cinta de balisament
Límits de desplaçament de vehicles
Balisament lluminós
Extintors
Interrupctors diferencials
Preses de terra
Regs

1.1.1.5 Formació

Tot el personal ha de rebre, en ingressar a l'obra, una exposició dels mètodes de treball i els riscos que aquests poguessin crear, juntament amb les mesures de seguretat que hauran de fer servir.

Es triarà el personal més qualificat i es faran cursos de socorrisme i primers auxilis, de manera que totes les obres disposin d'algun socorrista.

S'impartirà formació en matèria de seguretat i salut en el treball, al personal d'obra.

1.1.1.6 Medicina preventiva i primers auxilis

Farmacioles (es revisaran mensualment i es farà d'immediat la reposició del material consumit).

Es disposarà d'una farmaciola que tingui el material especificat a l'Ordenança General de Seguretat i Salut en el Treball.

Tot el personal que comenci a treballar a l'obra, haurà de passar un reconeixement mèdic que es repetirà en el període d'un any.

S'haurà d'informar a l'obra de l'emplaçament dels diferents centres mèdics (Serveis propis, Mútues Patronals, Mutualitats Laborals, Ambulatoris, etc.) on s'ha de portar als accidentats per al més ràpid i efectiu tractament.

És molt convenient disposar a l'obra, i en un lloc ben visible, d'una llista amb els telèfons i adreces dels Centres per urgències, ambulàncies, taxis, etc.), per garantir un ràpid transport dels possible accidentats als Centres d'assistència.

1.1.1.7 Danys a tercers

Se senyalitzarà, d'acord amb la normativa vigent, l'enllaç del polígon amb els carrers, carreteres i camins que existeixin, adoptant-se les mesures de seguretat que cada cas requereix.

Se senyalitzaran els accessos naturals a l'obra, prohibint-hi el pas a tota persona aliena i es col·locaran, en el seu cas, els tancaments.

Instal·lacions Salut i benestar

Es disposarà de vestuari, serveis higiènics i menjador, degudament dotats.

El vestuari tindrà armaris individuals, amb clau, seients i calefacció.

Els serveis higiènics tindran un lavabo i una dutxa amb aigua freda i calenta per a cada deu treballadors, i un W.C. per a cada 25 treballadors, i disposaran de miralls i calefacció.

S'analitzarà l'aigua destinada al consum dels treballadors per garantir la seva potabilitat, si no prové de la xarxa d'abastament de la població.

El menjador tindrà taules i seients amb respall, piques rentaplats, escalfa menjars, calefacció i un contenidor per a deixalles.

Per a la neteja i conservació d'aquests locals hi haurà treballador amb la dedicació necessària.

1.1.1.8 Pla de seguretat i Salut

El contractista està obligat a redactar un Pla de Seguretat i Salut, adaptant aquest Estudi als seus mitjans i mètodes d'execució.


Aquest Pla amb el corresponent informe del coordinador de seguretat i salut durant l'execució de l'obra, haurà de ser aprovat per l'Administració adjudicatària de l'obra.

Quan no calgui la designació de coordinador, les funcions seran assumides per la Direcció facultativa



Barcelona, Juliol de 2021


Jordi Riopedre Telez
Arquitecte

1.1.2 Plànols

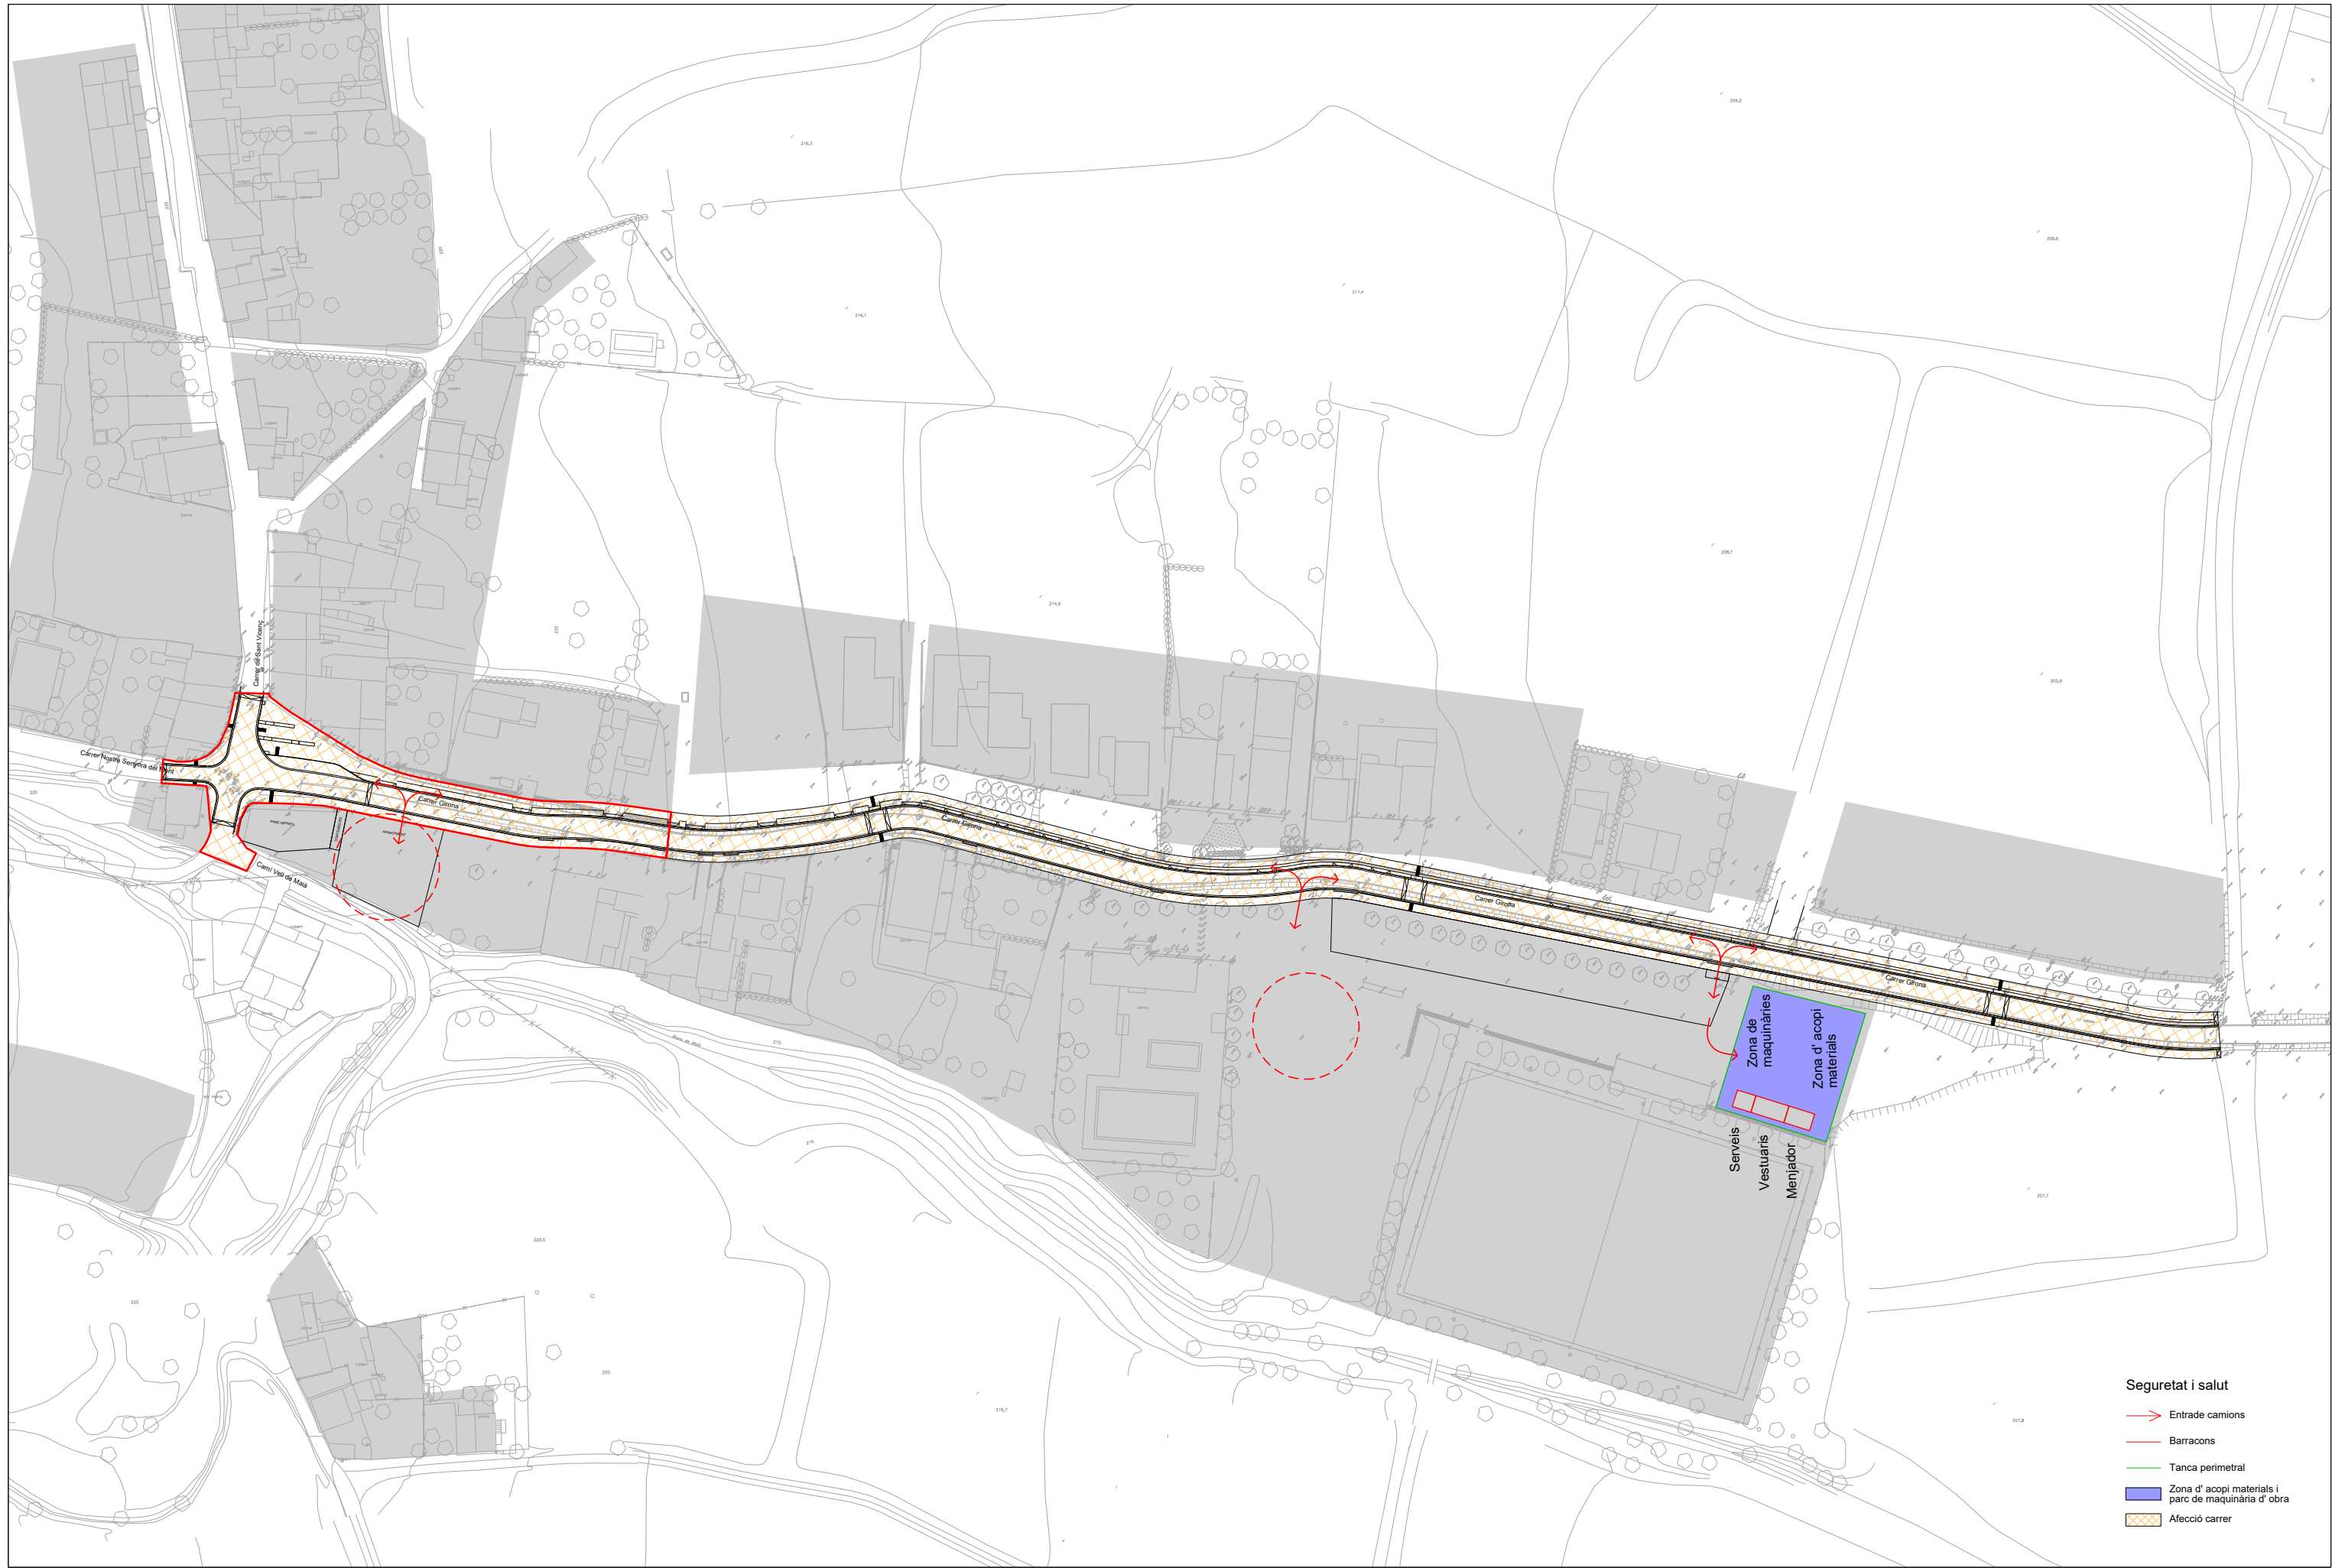


- Seguretat i salut**
- Entrade camions
 - Barracons
 - Tanca perimetral
 - Zona d'acopi materials i parc de maquinària d'obra
 - ▨ Afecció carrer

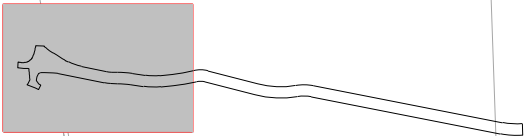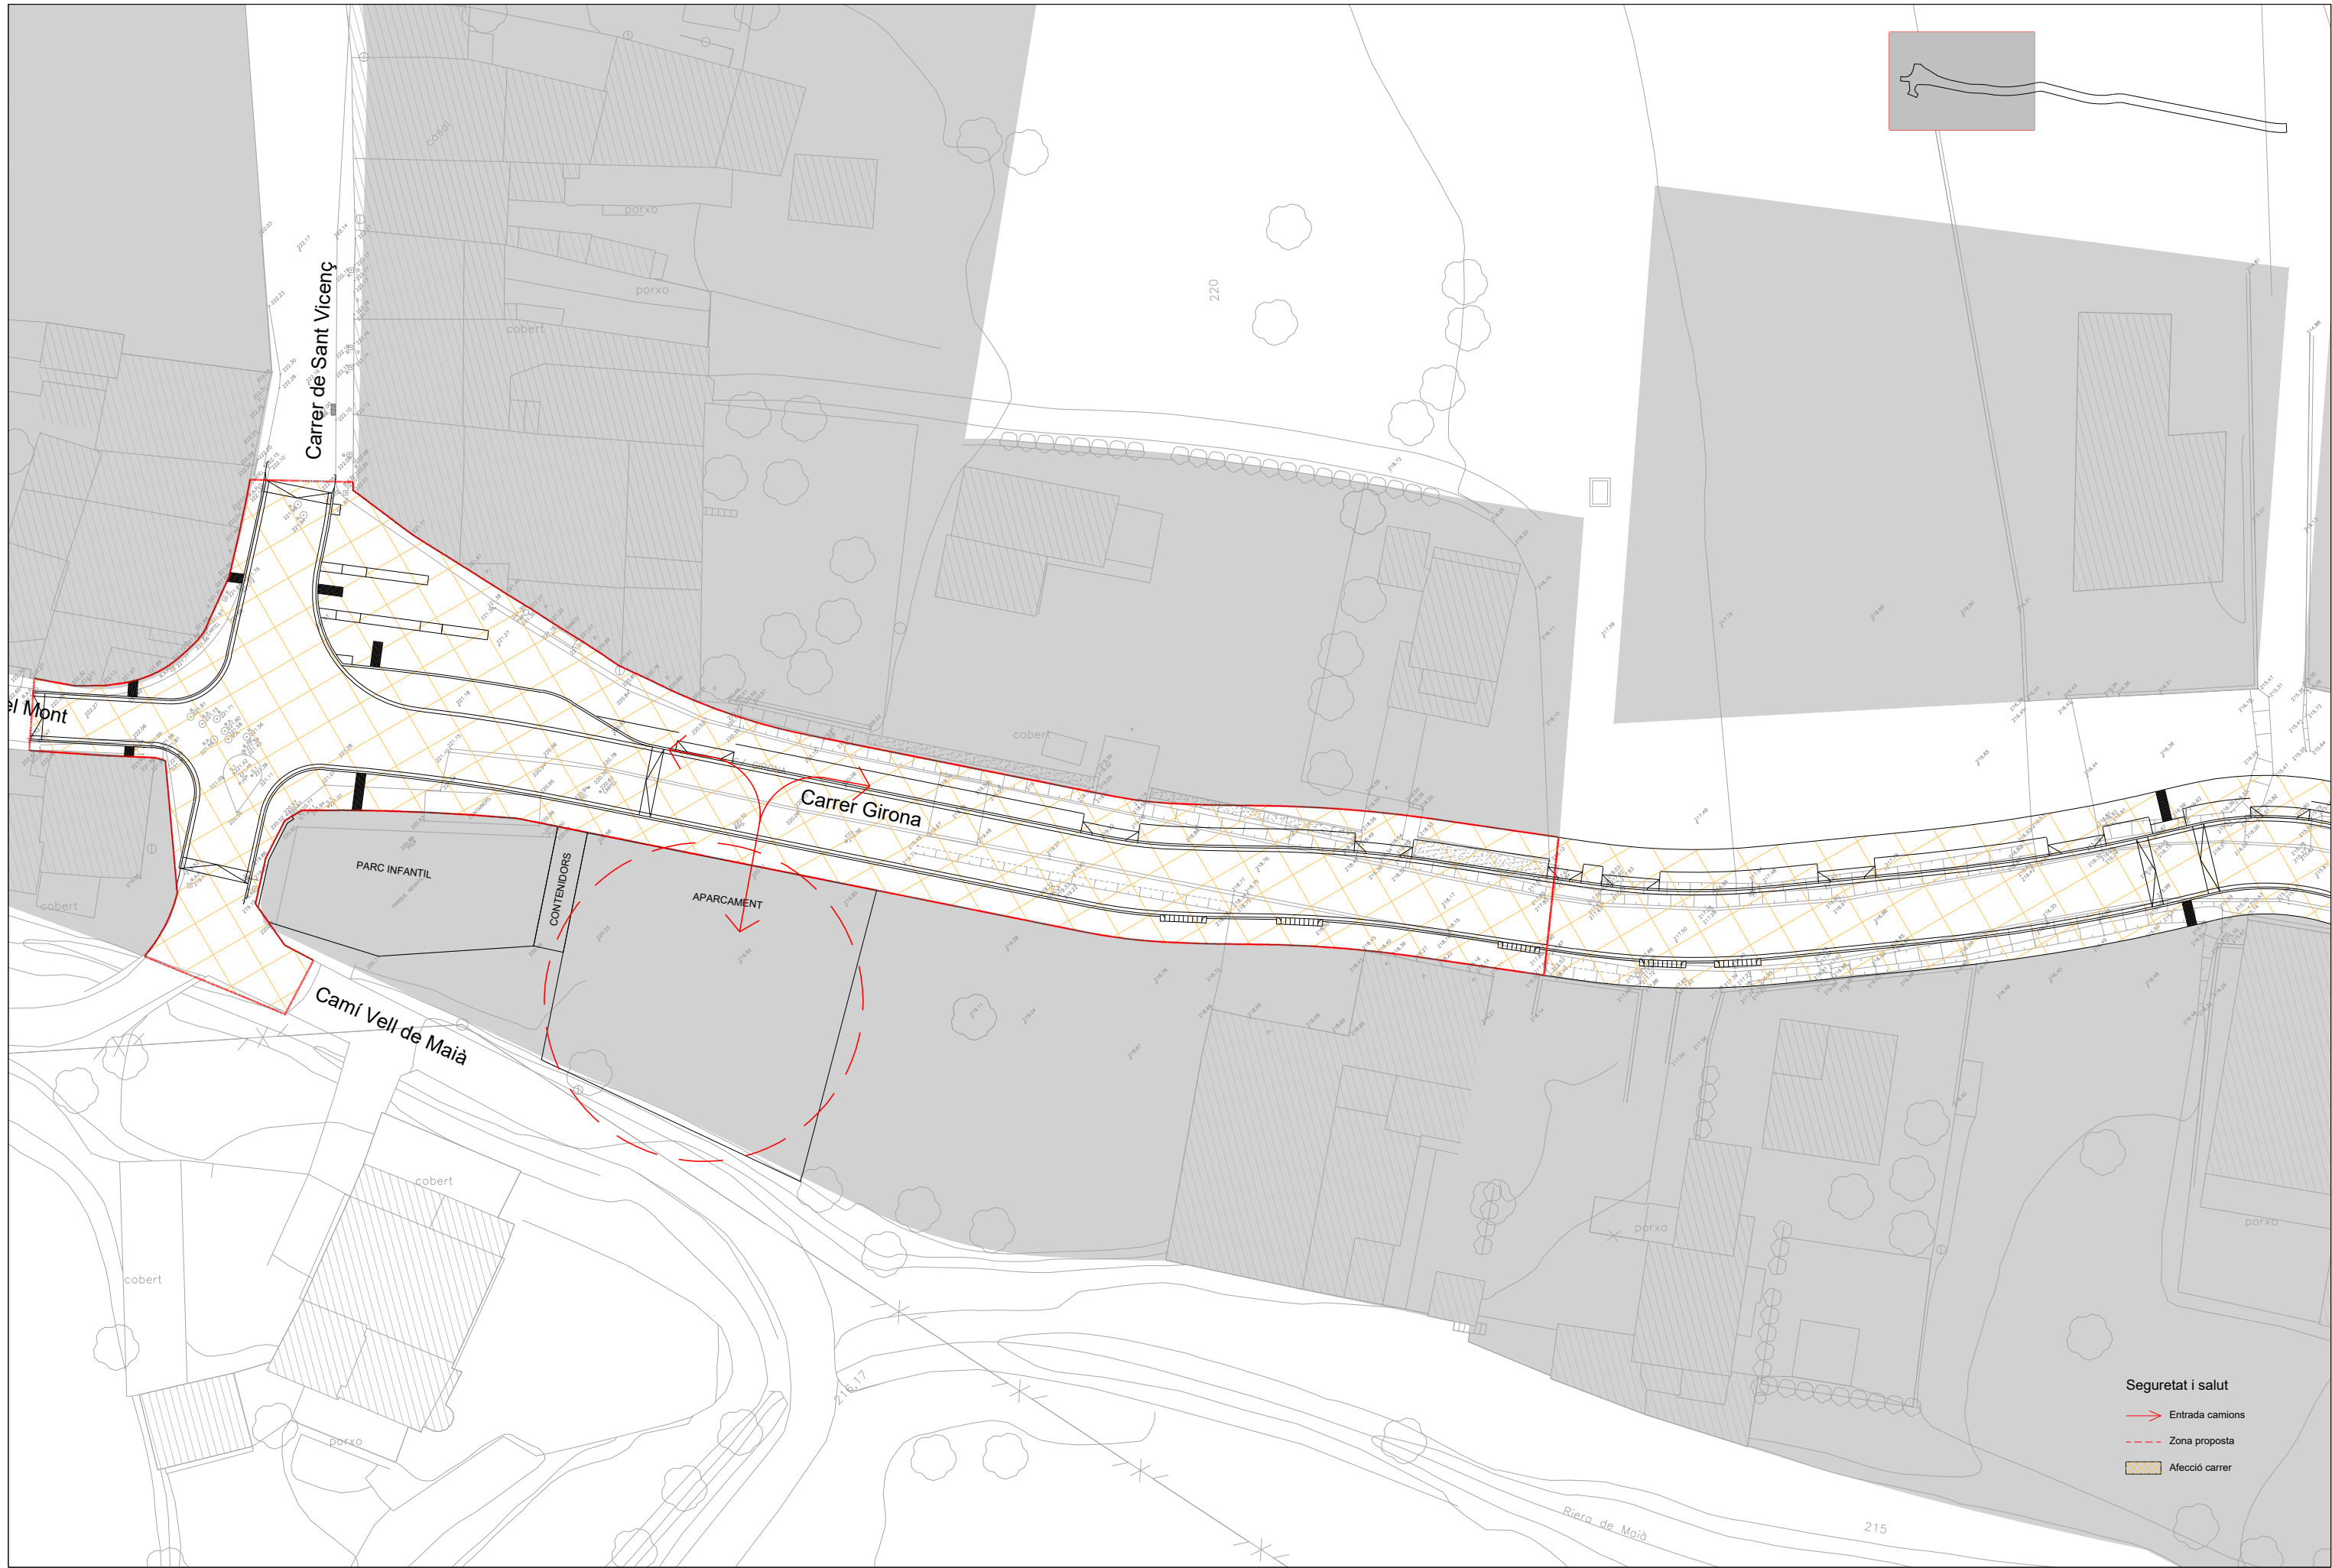


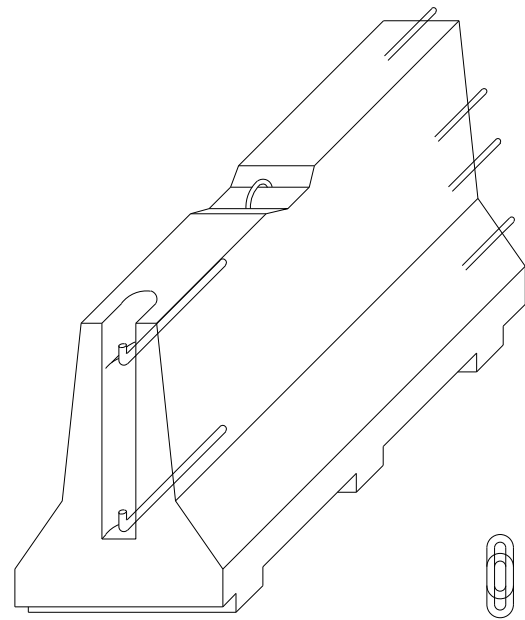


AXONOMÈTRICA

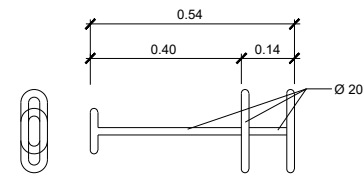


CLAVILLA D'UNIO

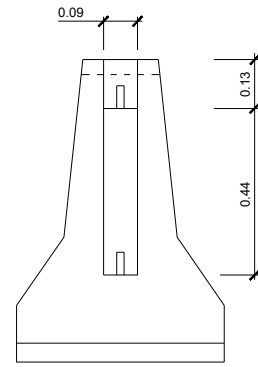


ALÇAT TRANSVERSAL

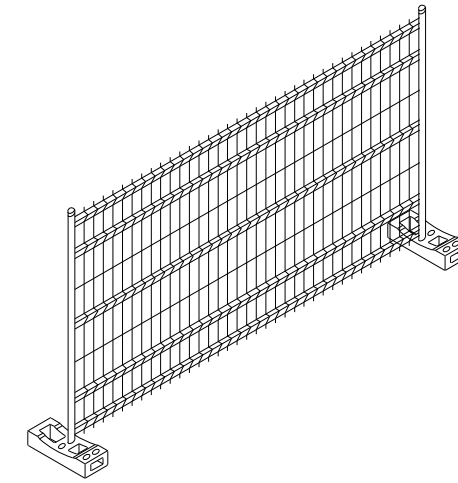


DETALL 010106
Tanca mòbil

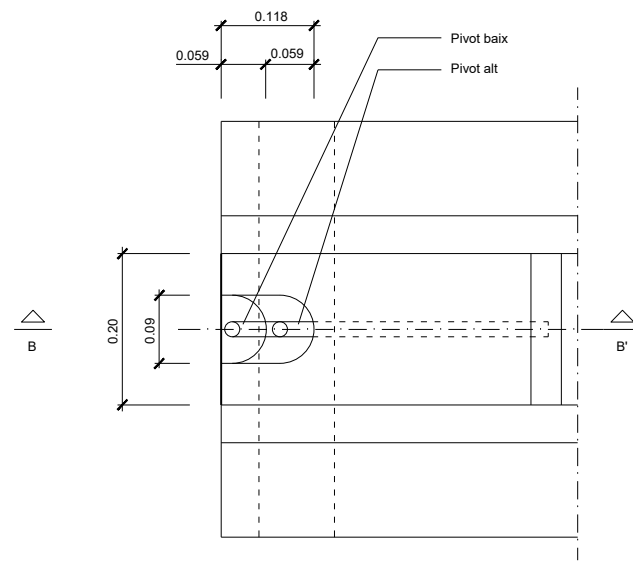

PLANTA DETALL A
ESCALA 1:5

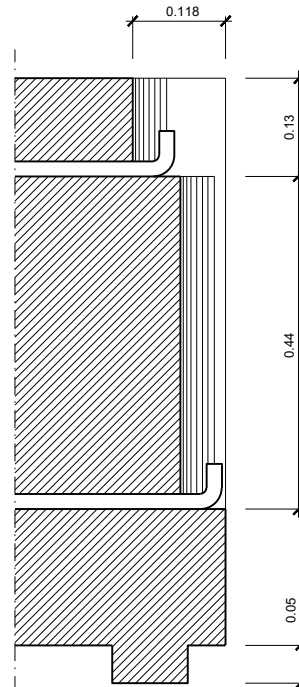


SECCIÓ B-B'
ESCALA 1:5

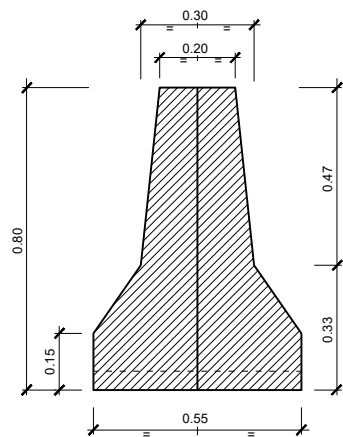


SECCIÓ A-A'


DETALL 010103
Barrera rígida (Portàtil)
ESCALA 1:10

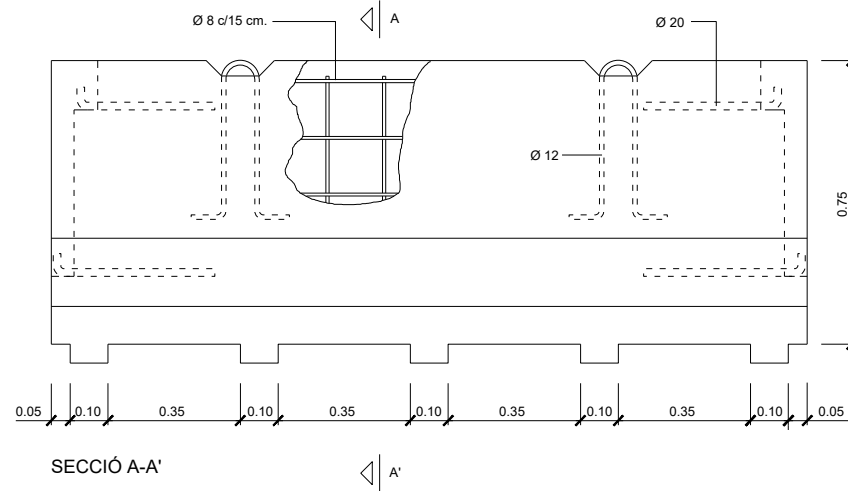


SECCIÓ A-A'

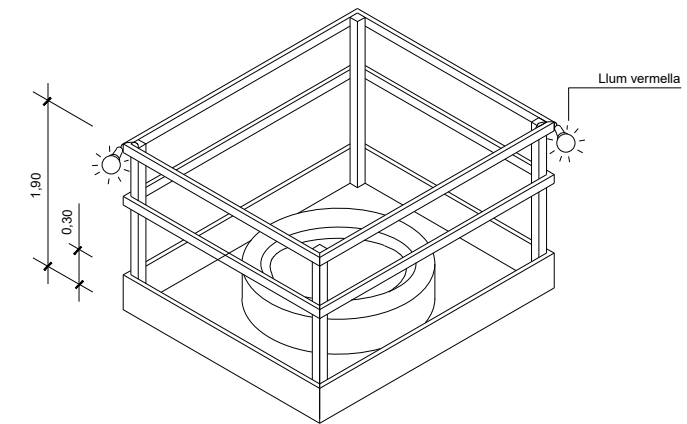


DETALL 010207
Proteccions en forats i obertures
Isomètrica

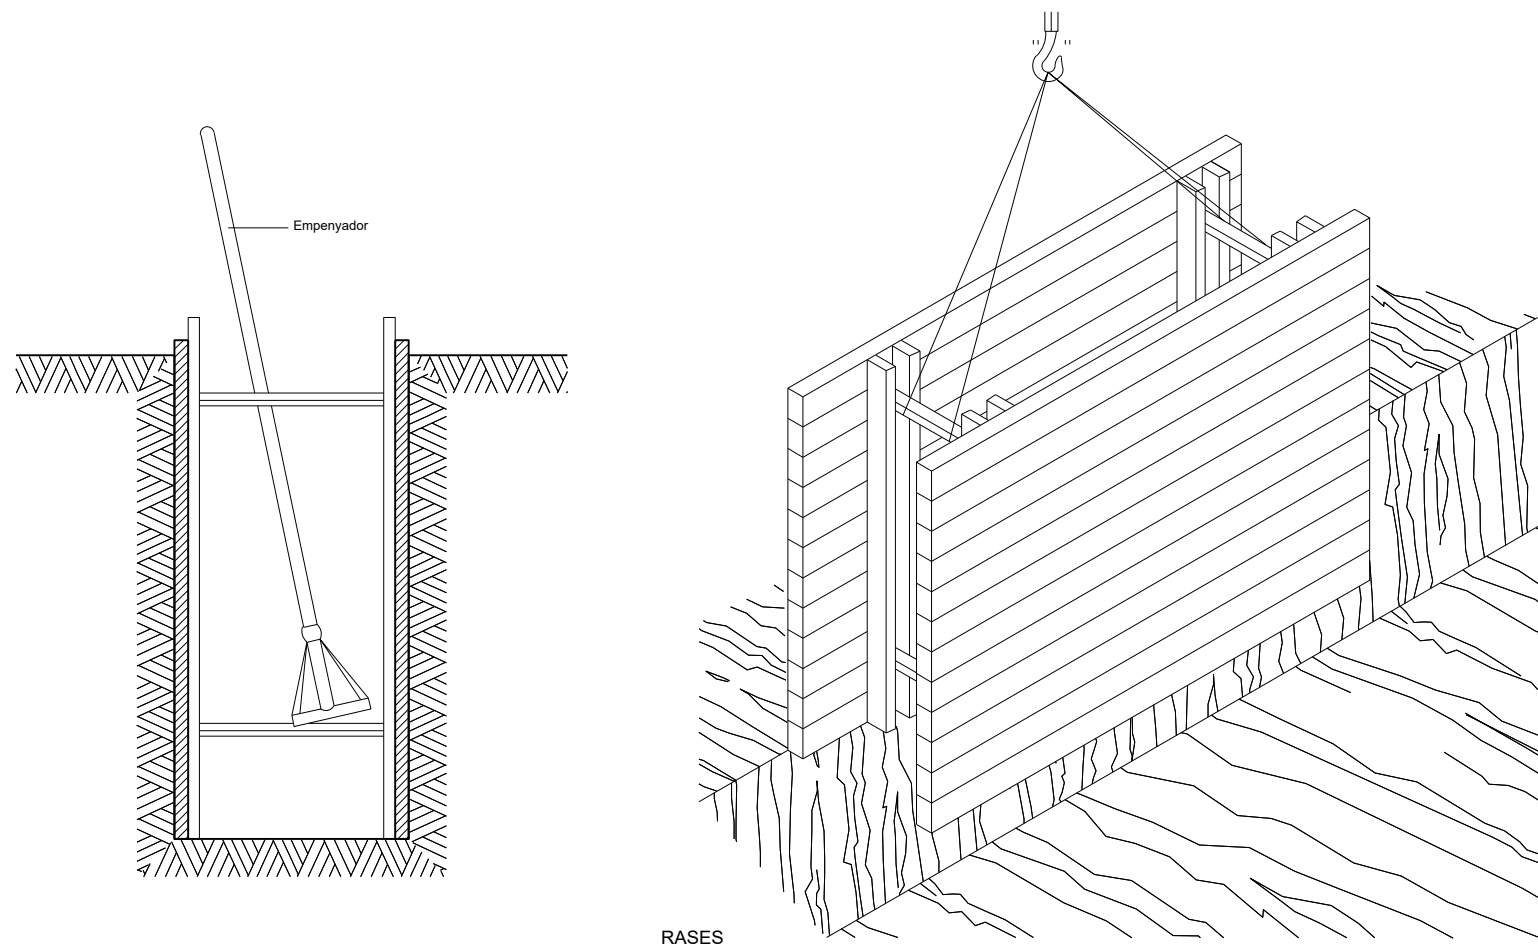


RASES

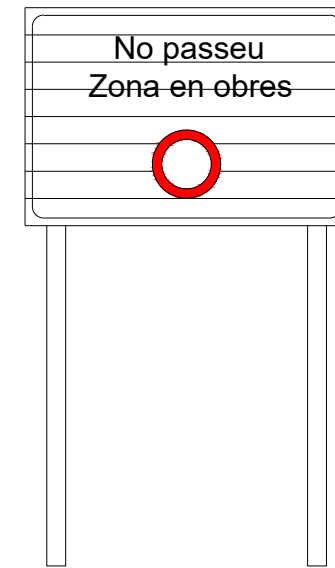


DETALL 010501
C-3, Senyalització d'obres

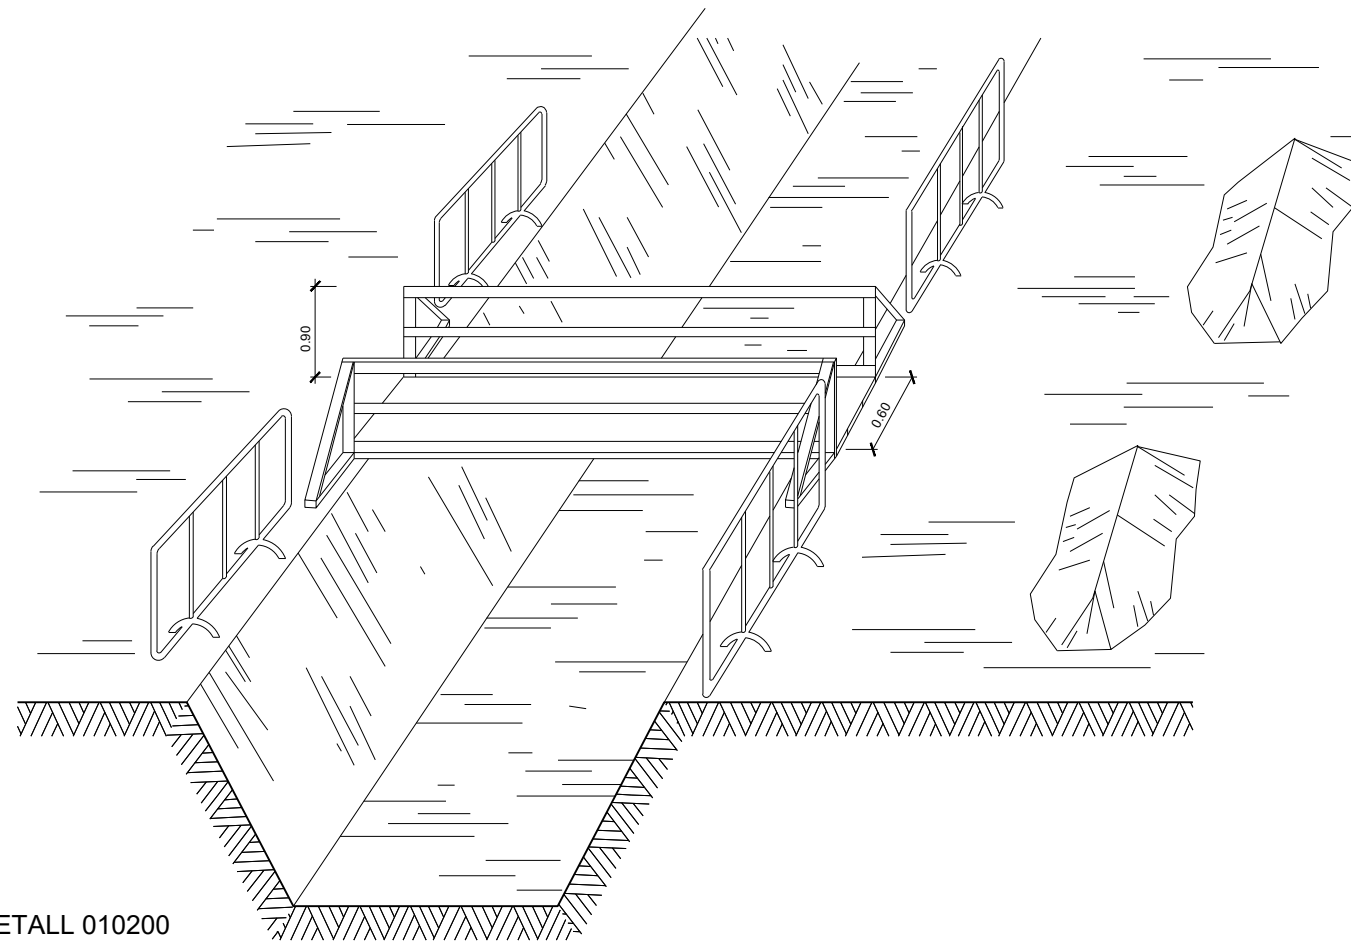

DETALL 010200
Esquema de protecció de rases

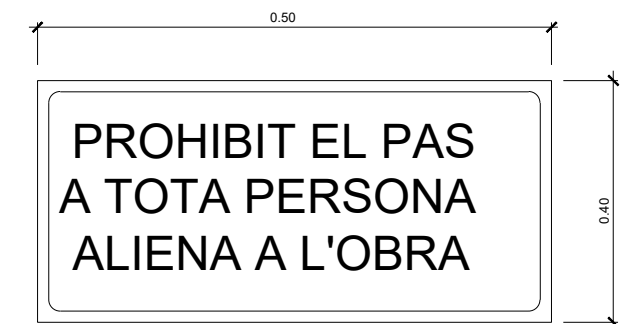

DETALL 010502
Cartell indicatiu de risc

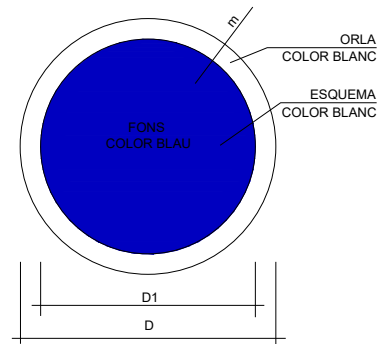


DIMENSIONS EN mm		
D	D1	e
594	534	30
420	378	21
297	267	15
210	188	11
148	132	8
105	95	5



ÚS PROTECTORS ADITIUS




ÚS ULLERES

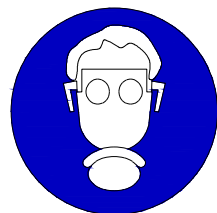


ÚS MASCARILLA



ÚS CASC

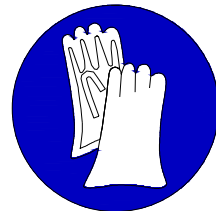

ÚS GUANTS

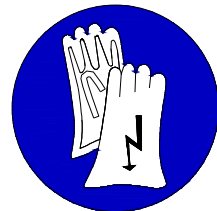


ÚS GUANTS DIELECTRICS



ÚS BOTES




ÚS BOTES DIELECTRICES

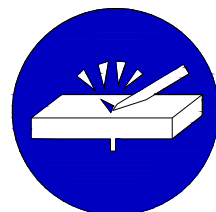


ELIMINAR PUNTES




ÚS CINTURÓ DE SEGURETAT

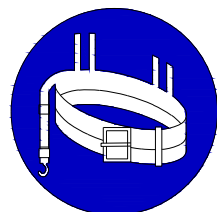


ÚS CINTURÓ DE SEGURETAT

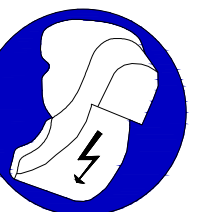

ÚS CALÇAT ANTIESTÀTIC

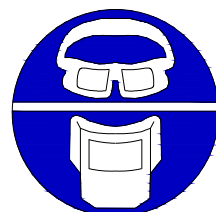


ÚS D'ULLERES O PANTALLES

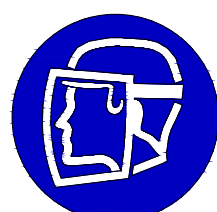

ÚS DE PANTALLA




OBLIGACIÓ RENTAR-SE LES MANS

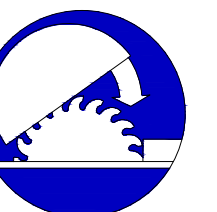

ÚS DE PROTECTOR AJUSTABLE













EMPÈNYER NO ARROSEGAR

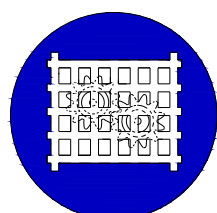

ÚS DE PROTECTOR FIX




ÚS DE PROTECTOR FIX

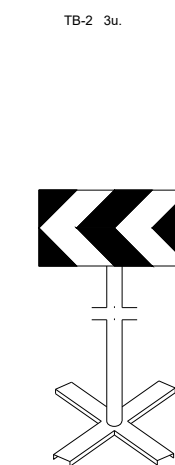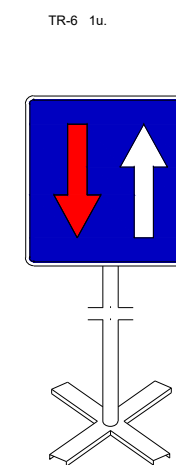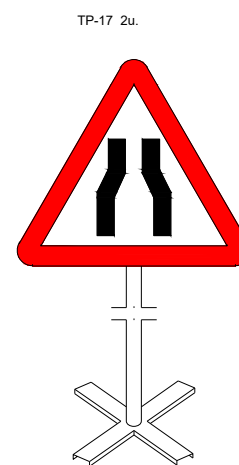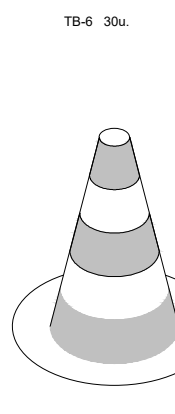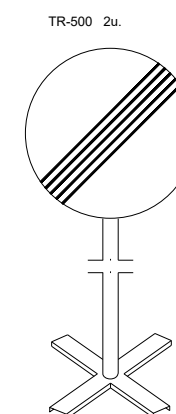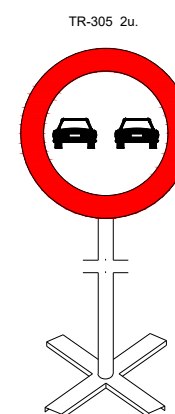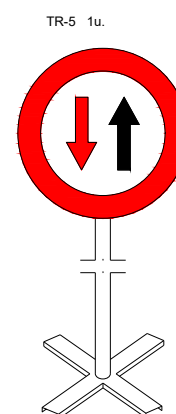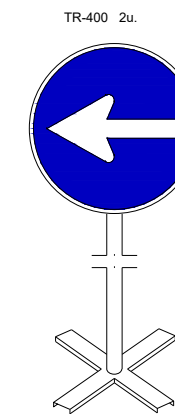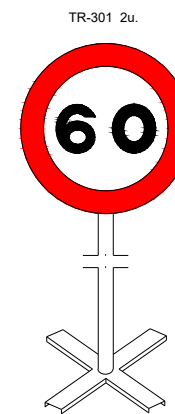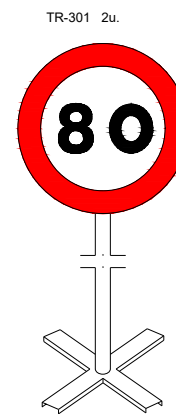

Equip estàndard - Senyalització provisional d'obres per carretera convencional - senyals amb fons groc

DETALL 010401
Equip senyalització provisional d'obres


DETALL 010508
Senyals d'obligació

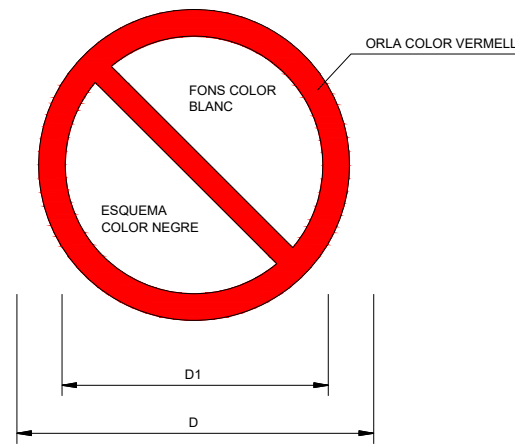

DIMENSIONS EN mm		
D	D ₁	e
594	420	44
420	297	31
297	210	17
210	148	16
148	105	11
105	74	8

AIGUA NO POTABLE	PROHIBIT APAGAR AMB AIGUA	PROHIBIT ENCENDRE FOC	PROHIBIT FUMAR	PROHIBIT A PERSONES
PROHIBIT EL PAS A VIANANTS	PROHIBIT L'ENTRADA	PROHIBIT EL PAS A TOTA PERSONA ALIE A L'OBRA	PROHIBIT EL PAS	PROHIBIT ACCIONAR
STOP, NO PASAR	PROHIBIT ACOMPANYANTS AL CARRETO	PROHIBIT DEPOSITAR MATERIALS MANTINDRE LLIURE EL PAS	PROHIBIT EL PAS A CARRETO	PROHIBIT TREPITJAR TERRA NO SEGURA
PROHIBIT TRAPITJAR SOL NO SEGUR	NO CONNECTAR SE ESTA TREBALLANT	NO MANIOBRAR TREBALLS EN TENSIO	NO CONNECTAR	

DETALL 010507
Senyals de prohibició

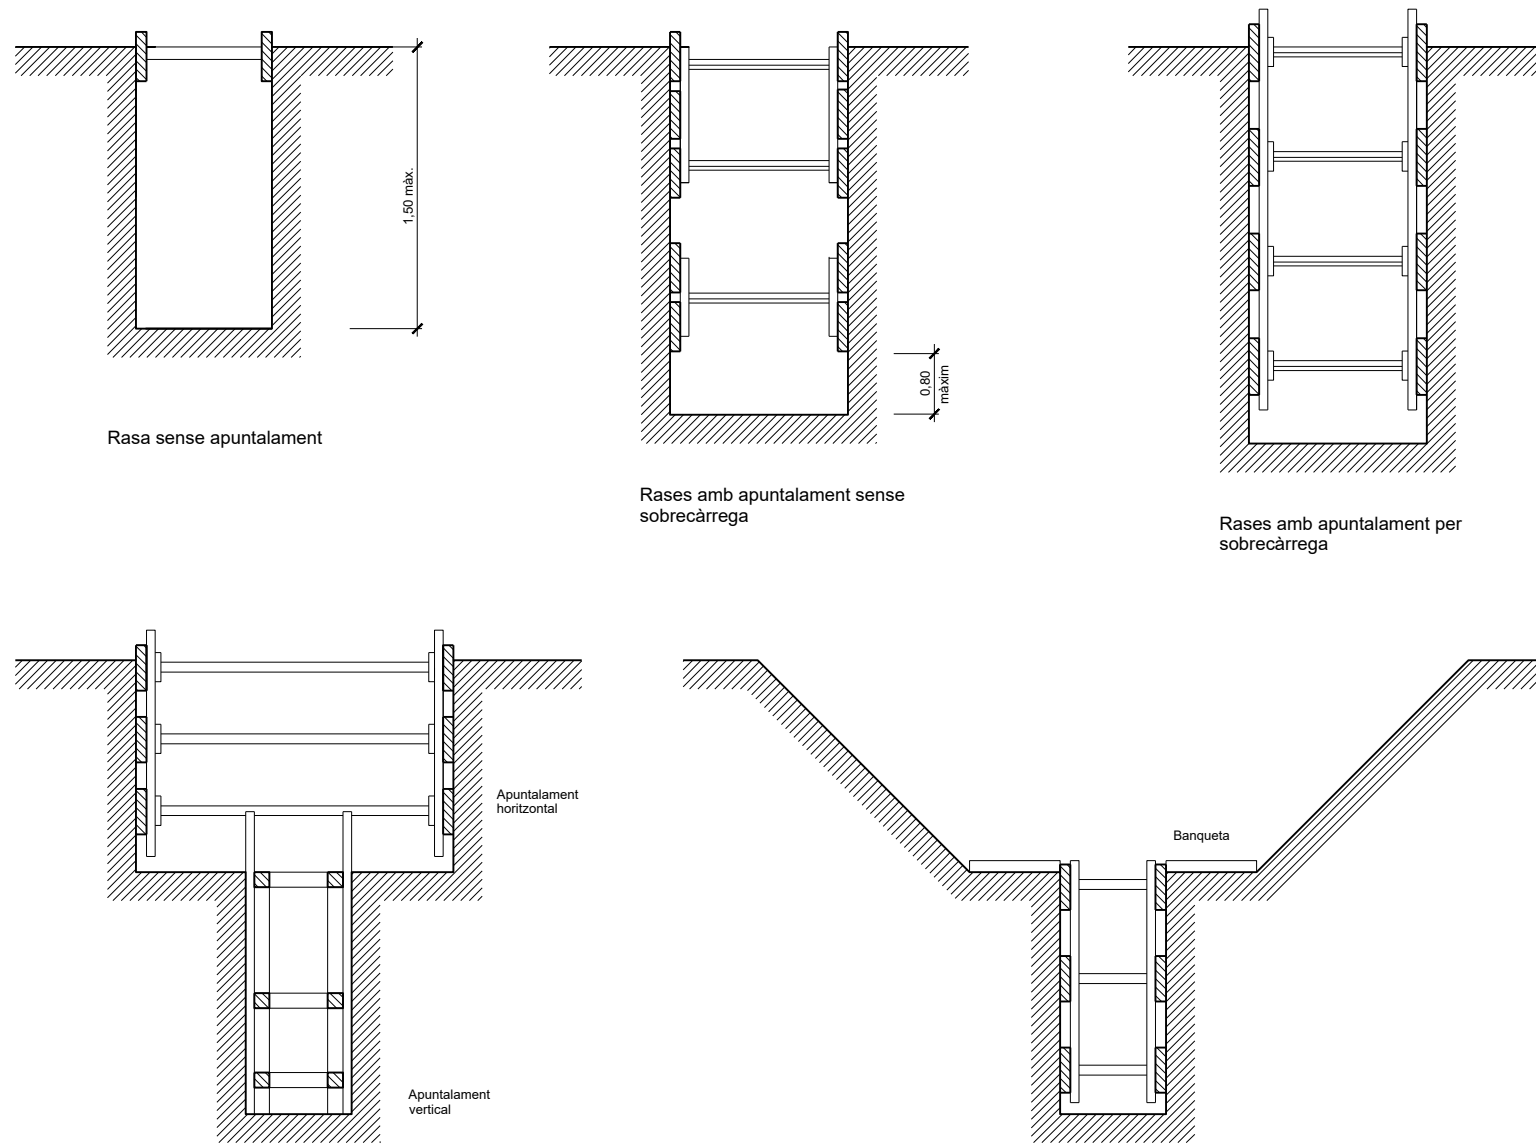

Rasa sense apuntament

Rases amb apuntament sense sobrecàrrega

Rases amb apuntament per sobrecàrrega

Apuntament horitzontal

Apuntament vertical


Rasa profunditat amb sobrecàrrega

Rasa amb sobrecàrrega lleugera





Amplada de rases en funció de la seva profunditat. Com a mínim l'esmentada amplada cal que sigui de:

- 0,50 m. fins a 1,00 m. de profunditat
- 0,65 m. fins a 1,50 m. de profunditat
- 0,75 m. fins a 2,00 m. de profunditat
- 0,80 m. fins a 3,00 m. de profunditat
- 0,90 m. fins a 4,00 m. de profunditat
- 1,00 m. per a més de 4,00 m. de profunditat

DETALL 010201
Esquema apuntament rases

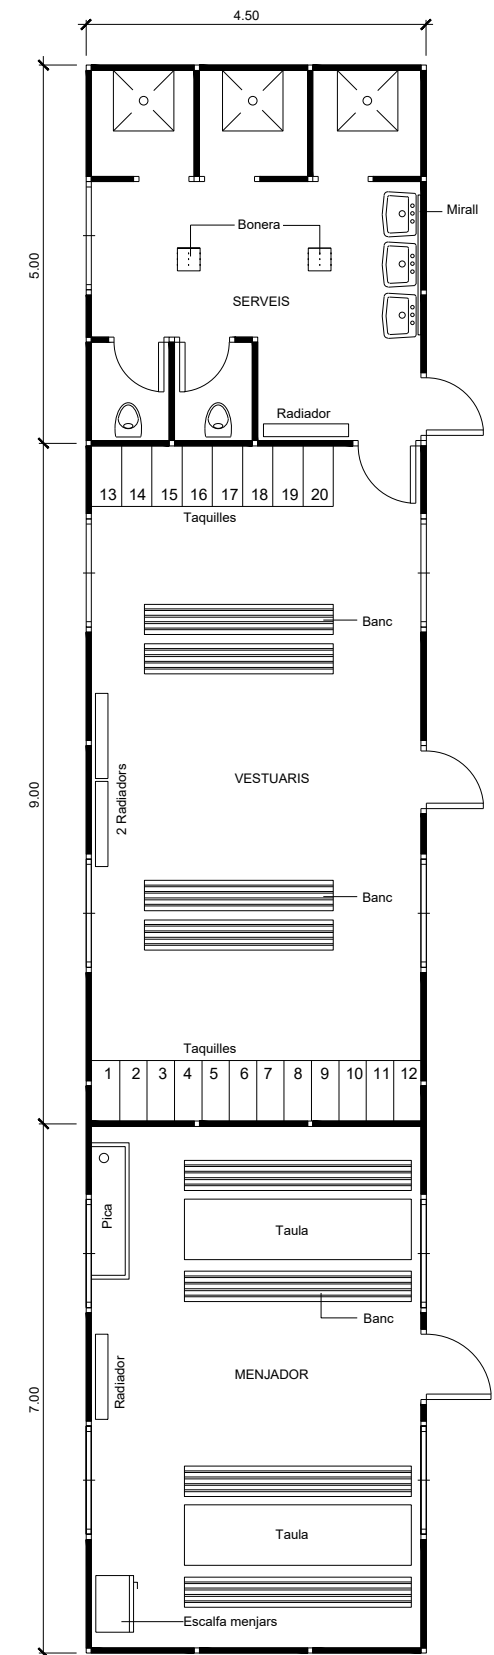

DETALL 020101
Planta barracons tipus
ESCALA 1:50

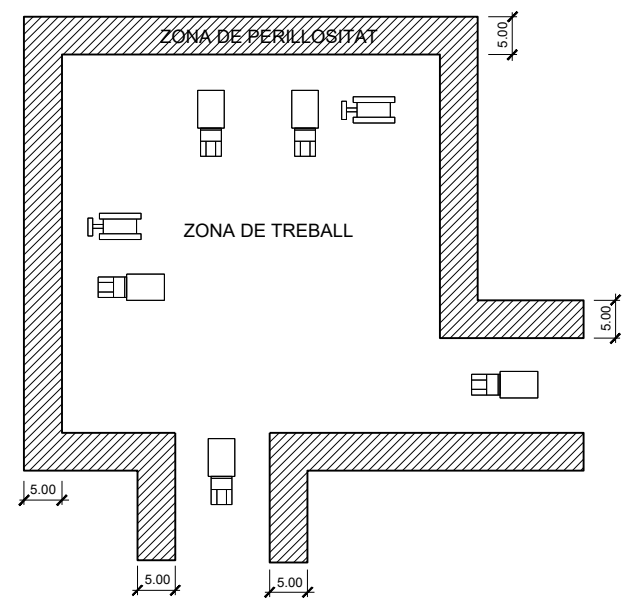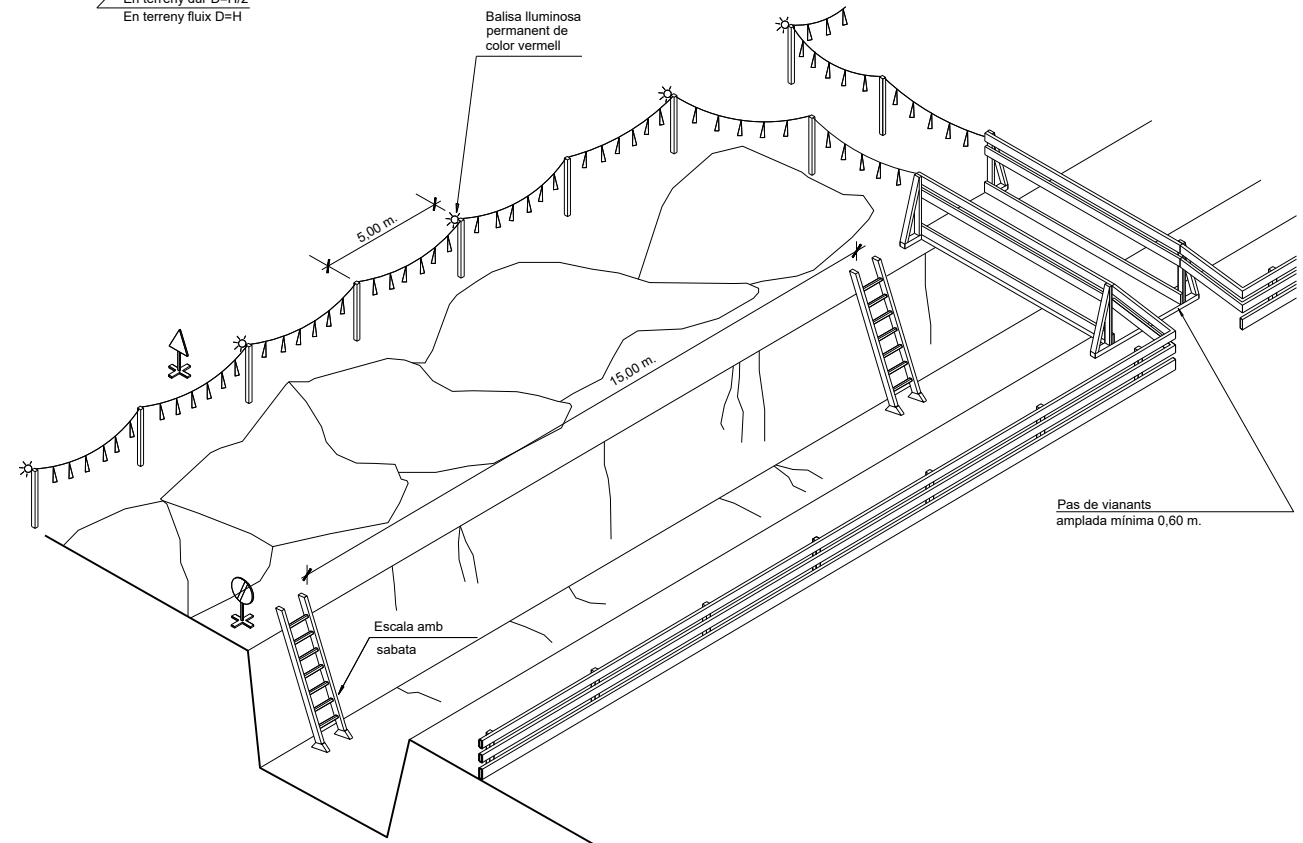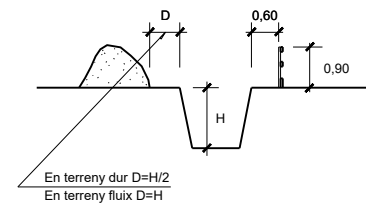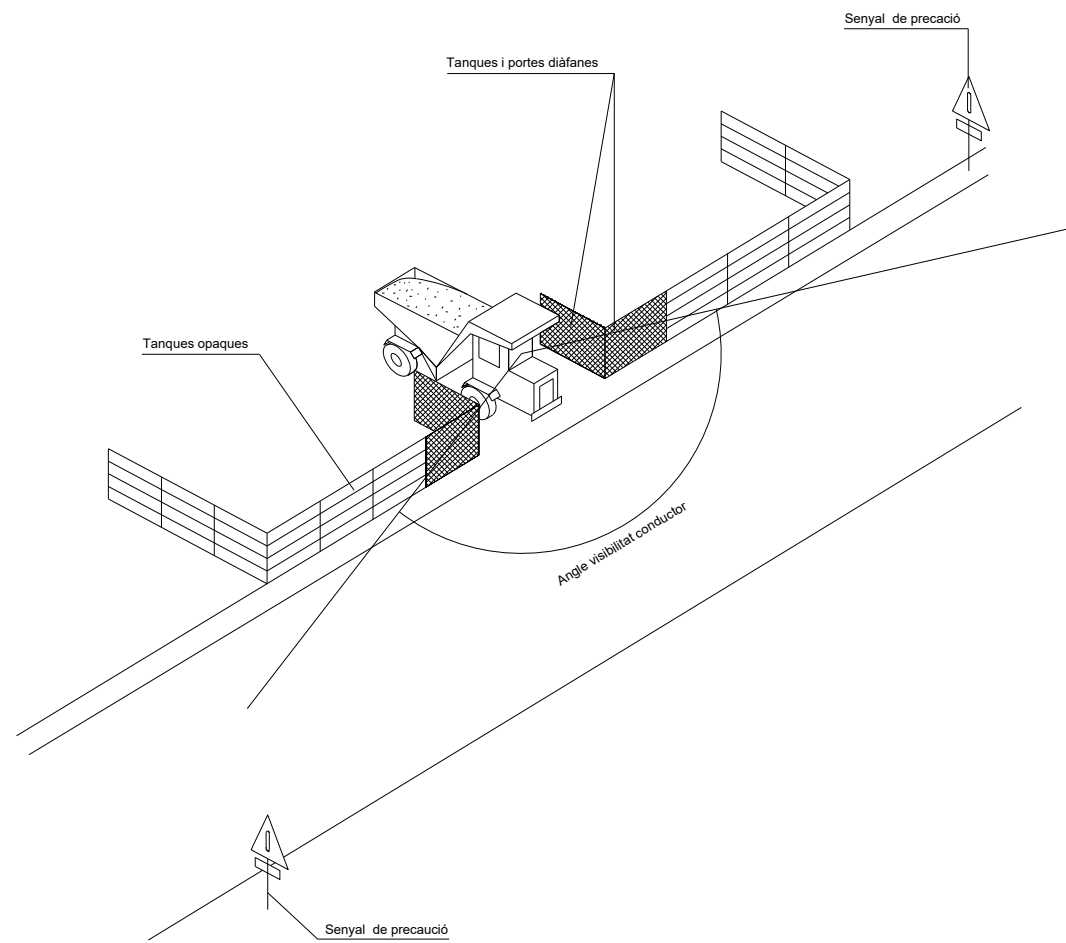

DETALL 020100
Delimitació zones de treball
ESCALA S/E



DETALL 010202
Esquema de protecció de rases
ESCALA S/E



Senyal de perill P-18



Senyal de prohibició indicativa de risc

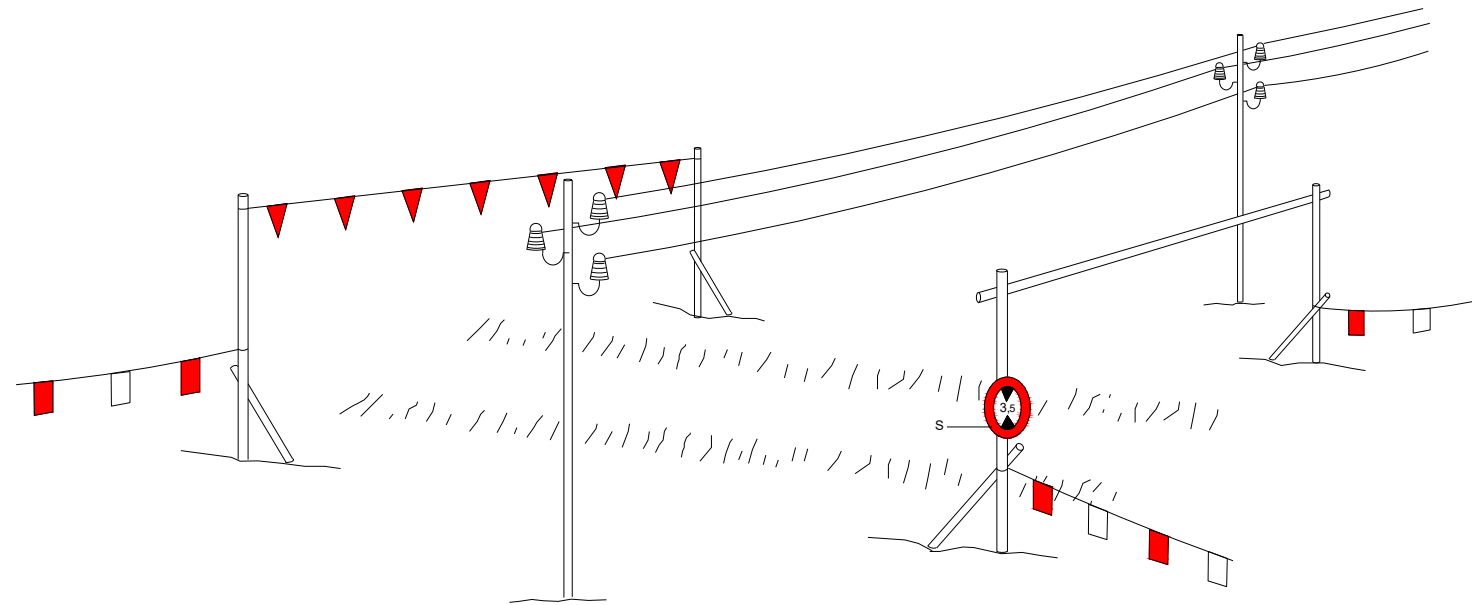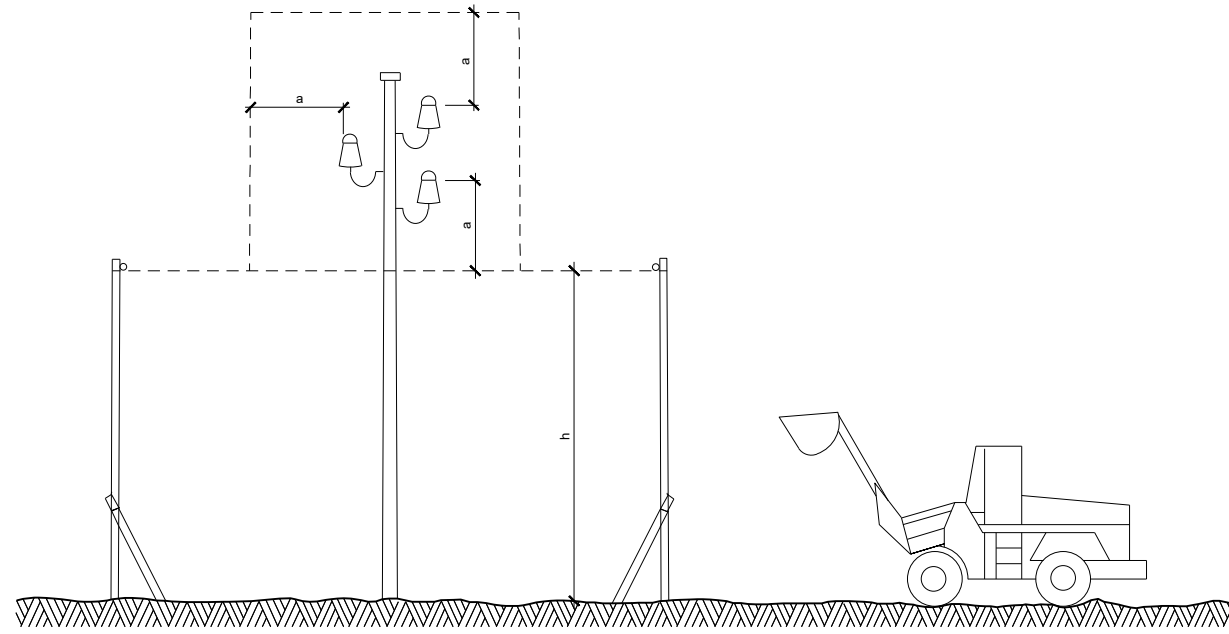

h = Pas lliure
 S = Senyal de màxima alçada

DETALL 010204
 Pòrtic de balisament protecció
 de línies elèctriques aèries

1.1.3 Plec de condicions de seguretat i salut

1.1.3.1 Disposicions legals d'aplicació

Són d'obligat compliment les disposicions contingudes a:

- Estatut dels Treballadors
- Reglament de Seguretat i Higiene en la Indústria de la Construcció (OM 20/5/52) (BOE 15/6/52)
- Ordenança de Treball de la Construcció, Vidre i Ceràmica (OM 28/8/70) (BOE 5, 7, 8 i 9/9/70)
- Orden de 22 de marzo de 1972, por la que se modifica el anexo II de la Ordenanza del Trabajo de la construcción, vidrio y cerámica, de 28 de agosto de 1970, respecto de los niveles y categorías profesionales de porcelana electrotécnica y de porcelana y loza doméstica, de las subsecciones 6.A y 7.A, sección 10. BOE 31 de marzo de 1972.
- Orden de 28 de julio de 1972 por la que se establecen nuevas categorías y niveles de la fabricación de terrazos, en la sección séptima del anexo II de la Ordenanza de la Construcción, Vidrio y Cerámica de 28 de agosto de 1970. BOE 10 de octubre de 1972.
- Orden de 27 de julio de 1973 por la que se aprueban las modificaciones de determinados artículos de la Ordenanza de Trabajo de la Construcción, Vidrio y Cerámica, de 28 de agosto de 1970. BOE 31 de julio de 1973.
- Real Decreto 486/1997, de 14 de abril, por el que se establecen las disposiciones mínimas de seguridad y salud en los lugares de trabajo. BOE 23 de abril de 1997.
- Real Decreto 614/2001, de 8 de junio, sobre disposiciones mínimas para la protección de la salud y seguridad de los trabajadores frente al riesgo eléctrico. BOE 21 de junio de 2001.
- Ordre de 12 de gener de 1998, per la qual s'aprova el model de Llibre d'Incidències en obres de la construcció. DOGC 2565 de 27 de gener de 1998
- Orden de 16 de diciembre de 1987 por la que se establecen nuevos modelos para la notificación de accidentes de trabajo y se dan instrucciones para su cumplimentación y tramitación. BOE 29 de diciembre de 1987.
- Llei de prevenció de riscos Laborals (Llei 31/1995, de 8 de novembre). BOE 10 de noviembre de 1995.
- Real Decreto 39/1997, de 17 de enero, por el que se aprueba el Reglamento de los servicios de prevención. BOE 31 de enero de 1997.
- Real Decreto 780/1998, de 30 de abril, por el que se modifica el Real Decreto 39/1997, de 19 de enero, por el que se aprueba el Reglamento de los servicios de prevención. BOE 1 de mayo de 1998
- Real Decreto 773/1997, de 30 de mayo, sobre disposiciones mínimas de seguridad y salud relativas a la utilización por los trabajadores de equipos de protección individual. BOE 12 de junio de 1997.
- Real Decreto 1215/1997, de 18 de julio por el que se establecen las disposiciones mínimas de seguridad y salud para la utilización por los trabajadores de los equipos de trabajo. BOE 7 de agosto de 1997.
- Real Decreto 1627/1997, de 24 de octubre, por el que se establecen disposiciones mínimas de seguridad y de salud en las obras de construcción. BOE 25 de octubre de 1997.
- Resolución de 30 de abril de 1998, de la Dirección General de Trabajo, por la que se dispone la inscripción en el registro y publicación del convenio colectivo general del sector de la construcción. BOE 4 de junio de 1998.
- Real Decreto 1316/1989, de 27 de octubre, sobre protección de los trabajadores frente a los riesgos derivados de la exposición al ruido durante el trabajo. BOE 2 de noviembre de 1989.
- Homologació de mitjans de protecció personal dels treballadors (OM 17/5/74) (BOE 29/5/74)

- Real Decreto 842/2002 de 2 de agosto, por el que se aprueba el Reglamento Electrotécnico de Baja Tensión. BOE 18 de septiembre de 2002 (Vigent a partir de 18 de setembre de 2003).
- Instruccions Tècniques Complementàries.
- Resolució de 4 de novembre de 1988, per la qual s'estableix un certificat sobre compliment de les distàncies reglamentàries d'obres i construccions a línies elèctriques. DOGC 30 de novembre de 1988.
- Reglament de Línies Aèries d'Alta Tensió (OM 28/11/68)
- Corrección de errores del Decreto 3151/1968 de 28 de noviembre por el que se aprueba el Reglamento Técnico de Líneas Eléctricas Aéreas de Alta Tensión. BOE 8 de marzo de 1969.
- Real Decreto 212/2002, de 22 de febrero, por el que se regulan las emisiones sonoras en el entorno debidas a determinadas máquinas de uso al aire libre. BOE 1 de marzo de 2002.
- Orden de 8 de abril de 1991 por la que se aprueba la instrucción técnica complementaria MSG-SM-1 del Reglamento de seguridad en las máquinas, referente a máquinas, elementos de máquinas o sistemas de protección, usados. BOE 11 de abril 1991.
- Real Decreto 56/1995, de 20 de enero, por el que se modifica el Real Decreto 1435/1992, de 27 de noviembre, relativo a las disposiciones de aplicación de la directiva del consejo 89/392/CEE, sobre máquinas. BOE 8 de febrero de 1995.
- Real Decreto 1407/1992, de 20 de noviembre, por el que se regulan las condiciones para la comercialización y libre circulación intracomunitaria de los equipos de protección individual. BOE 28 de diciembre de 1992.
- Real Decreto 159/1995, de 3 de febrero, por el que se modifica el real decreto 1407/1992, de 20 de noviembre, por el que se regula las condicones para la comercialización y libre circulación intracomunitaria de los equipos de protección individual. BOE 8 de marzo de 1995.
- Orden de 20 de febrero de 1997 por la que se modifica el anexo del Real Decreto 159/1995, de 3 de febrero, que modificó a su vez el Real Decreto 1407/1992, de 20 de noviembre, relativo a las condiciones para la comercialización y libre circulación intracomunitaria de los equipos de protección individual. BOE 6 de marzo de 1997.
- Real Decreto 773/1997, de 30 de mayo, sobre disposiciones mínimas de seguridad y salud relativas a la utilización por los trabajadores de equipos de protección individual. BOE 12 de junio de 1997.
- Resolución de 28 de julio de 2000, de la Dirección General de Política Tecnológica, por la que se actualiza el anexo IV de la Resolución de 29 de abril de 1999, de la Dirección General de Industria y Tecnología. BOE 8 de septiembre de 2000.
- Real Decreto 1513/1991, de 11 de octubre, por el que se establecen las exigencias sobre certificados y las marcas de los cables, cadenas y ganchos. BOE 22 de octubre de 1991.
- Real Decreto 485/1997, de 14 de abril, sobre disposiciones mínimas en materia de señalización de seguridad y salud en el trabajo. BOE 23 de abril de 1997.
- Orden de 31 de agosto de 1987 por la que se aprueba la Instrucción de Carreteras 8.3.- IC: Señalización de Obras.
- Conveni Col·lectiu Provincial de la Construcció
- RD 1403 de 9 de maig 86 BOE 8/7/86. Senyalització de Seguretat en Centres de Treball
- Obligatorietat de la inclusió d'un Estudi de Seguretat i Salut en el Treball en els projectes d'edificació i obres públiques (Reial Decret 555/1986, 21/2/86) (BOE 21/3/86) i la seva modificació (Reial Decret 84/1990 de 19 de gener).
- Notes Tècniques de Prevenció (NTP) de l'*Instituto Nacional de seguridad e higiene en el trabajo*
- Reglament dels Serveis de Prevenció en les Obres de construcció (Reial Decret 39/1997, de 17 de gener).

I qualsevol altre normativa existent i vigent, obligatòria o no, que pugui ésser d'aplicació.

1.1.3.2 Senyalització i tancament de l'obra

Caldrà delimitar tot l'àmbit de l'obra.

Les zones d'instal·lacions i recintes auxiliars de l'obra hauran de quedar delimitades i protegides des de l'inici de l'obra.

També se senyalitzaran les prohibicions i riscos que suposa l'accés i estada de les persones dins de l'obra.

Tenint en compte que durant l'execució de l'obra circularan vehicles dins de l'àmbit i per evitar accidents a tercers, es col·locaran els senyals necessaris per tal d'advertir de la sortida de camions i de limitació de velocitat.

Els accessos naturals de l'obra estaran correctament senyalitzats, tot prohibint l'accés a qualsevol persona aliena a l'obra; per tal motiu i, si s'escau, es col·locaran els tancaments necessaris.

Si la circulació d'algun carrer, carretera o zona de pas de vehicles pogués quedar afectada pels treballs, s'establirà l'oportú servei d'interrupció del trànsit, així com els senyals d'avís i d'advertència que calguin.

1.1.3.3 Sistemes i mitjans auxiliars preventius

Durant el transcurs de l'obra, i en les seves diferents fases, s'utilitzaran:

SENYALS, TANQUES I BALISAMENT

- senyals normalitzades de trànsit
- tanques metàl·liques de desviació de trànsit
- fita de senyalització
- cordó de balisament reflectant
- equip de llum autònom intermitent alimentat amb piles de 12 V
- equip de balisament lluminós amb garlandes de llums, alimentat amb piles de 12 V
- pòrtic de limitació d'alçada per a senyalització d'instal·lació elèctrica aèria
- cartells normalitzats d'indicació de riscos i prohibicions de l'obra

APARELLS D'ALARMA, DETECTORS, MESURADORS I COMPROVADORS

- alarmes acústiques i lluminoses en màquines i vehicles en moviment
- detector d'instal·lacions soterrades
- equip portàtil de lectura digital, comprovador universal d'instal·lacions de baixa tensió

SISTEMES D'INSTAL·LACIONS PREVENTIVES

- il·luminació provisional de les zones de pas amb punts de llum amb transformador de 24 V

MITJANS AUXILIARS PREVENTIUS

- carro porta-cilindres de dipòsits de l'equip d'"oxicorte".

1.1.3.4 Sistemes o elements de seguretat del procés constructiu

En cas que calgui construir murs de formigó de contenció de terres i de paraments verticals en les obres de fàbrica, els encofrats utilitzats tindran incorporades les plataformes i passarel·les de treball i de servei, les baranes, escales amb "criolinas" i tapes per a forats.

Quan calgui que un treballador entri en pous o cambres de registre en servei, i tenint en compte que en aquests recintes pot existir acumulació de gasos tòxics o explosius, o manca d'oxigen, serà necessari que una persona autoritzada i entrenada faci les comprovacions pertinents per assegurar que la permanència en aquests recintes no suposa cap risc per al treballador.

1.1.3.5 Substàncies i materials perillosos

Si durant el transcurs de l'obra es manipulen substàncies i material amb risc per a la salut dels que els utilitzen o hi són a prop, o si existeix risc d'incendi o explosió per la manipulació i utilització d'algunes substàncies, caldrà seguir les instruccions recomanades pel fabricant o subministrador i es prendran les mesures necessàries per al seu emmagatzematge i utilització de forma que desaparegui qualsevol risc.

1.1.3.6 Riscos i mesures de protecció

1.1.3.6.1 Riscos

- despreniments
- caigudes de persones al mateix o a distint nivell
- bolcada per accidents de vehicles i màquines
- atropellaments per màquines o vehicles
- atrapaments i atrapaments per màquines
- explosions
- talls i cops
- soroll
- vibracions
- projecció de partícules als ulls
- pols i gasos
- interferències amb línies elèctriques en tensió
- caiguda d'objectes i materials
- ferides punxants als peus i les mans
- esquitxos de formigó als ulls
- dermatosi per ciment
- erosions i contusions en manipulació
- electrocucions
- topades i bolcades
- per utilització de productes bituminosos
- cremades
- radiacions de soldadures
- riscos elèctrics derivats de maquinària, conduccions, quadres, utilitatges, etc, que utilitzen o produeixen electricitat a l'obra
- risc d'incendi en magatzems, vehicles, encofrats de fusta, etc
- Irrupció d'aigua

1.1.3.6.2 Mesures de protecció

Les persones que intervinguin de forma més continuada a l'obra cal que rebin informació detallada de les operacions a realitzar, utilització adequada de la màquines i mitjans

auxiliars, riscos que impliquen i utilització necessària dels mitjans de protecció col·lectiva, així com del comportament que cal tenir per a combatre aquests riscos en situacions d'emergència.

1.1.3.6.2.1 Proteccions personals

Tot element de protecció s'ajustarà a les Normes Tècniques Reglamentàries del Ministeri de Treball (MT).

En els casos en què no existeixi Norma d'Homologació Oficial, seran de qualitat adequada a les seves respectives prestacions.

Totes les peces de protecció personal o elements de protecció col·lectiva compliran el que especifiqui la normativa vigent A més, tindrà fixat un període de vida útil, que es refusarà a la finalització d'aquest.

Quan per les circumstàncies del treball es produeixi un deteriorament més ràpid en una determinada peça de roba o equip, es farà la reposició d'aquesta, independentment de la durada prevista o data de lliurament.

Qualsevol peça de roba o equip de protecció que hagi sofert un tracte límit, és a dir, el màxim per al qual fou concebut (per exemple per un accident) serà refusat i es farà la reposició al moment.

Aquelles peces de roba que pel seu ús hagin adquirit més folgances o toleràncies de les admeses pel fabricant, seran reposades immediatament.

L'ús d'una peça de roba o equip de protecció mai representarà un risc en si mateix.

Totes les reposicions de material personal i col·lectiu que s'hagin de dur a terme durant el transcurs de la realització de l'obra, per motius de deteriorament, mal estat, desaparició, robatori, etc, seran a càrrec del contractista.

1.1.3.6.2.2 Proteccions col·lectives

Els elements de protecció col·lectiva s'ajustaran a les característiques fonamentals següents:

- Les tanques autònomes de limitació i protecció tindran com a mínim 90 cm d'alçada, essent construïdes a base de tubs metàl·lics i amb peus per a mantenir la seva verticalitat.
- Els topalls de desplaçament de vehicles es podran realitzar amb un parell de taulons embridats, fixats al terreny per mitjà de rodons clavats a aquest, o d'una altra forma eficaç.
- Les xarxes seran de poliamida. Les seves característiques generals seran tals que compleixin, amb garantia, la funció protectora per a la qual estan previstes.
- Els elements de subjecció, cinturó de seguretat, ancoratges, suports i ancoratges de xarxes tindran suficient resistència per a suportar els esforços a què puguin ser sotmesos d'acord amb la seva funció protectora.
- La sensibilitat mínima dels interruptors diferencials serà per a l'enllumenat de 30 A i per a força de 300 m. La resistència de les preses de terra no serà superior a la que garanteixi,

d'acord amb la sensibilitat de l'interruptor diferencial, una tensió de contacte indirecta màxima de 24 V.

- Es mesurarà la seva resistència periòdicament i, sobretot, a l'època més seca de l'any.
- Els extintors seran adequats en agent extintor i mida al tipus d'incendi previsible, i es revisaran cada 6 mesos com a màxim.
- Els mitjans auxiliars de topografia, les cintes, banderoles, mires, etc, seran dielèctrics, atès el risc d'electrocució per les línies elèctriques i catenàries del ferrocarril.
- Les pistes per a vehicles es regaran convenientment perquè no es produeixi aixecament de pols.

1.1.3.7 Instal·lacions provisionals

Es disposarà de caseta per a magatzem, caseta d'oficines, caseta per a vestuari, serveis higiènics i caseta menjador, degudament dotats.

El vestuari tindrà armaris individuals, amb clau, seients i calefacció.

La caseta de serveis higiènics tindrà un lavabo i una dutxa amb aigua freda i calenta per a cada deu treballadors, i un WC per a cada 25 treballadors, amb miralls i calefacció.

El menjador disposarà de taules i seients amb respatller, piques per a rentar els plats, escalfador de menjar, calefacció i un contenidor per a deixalles.

Per a la neteja i conservació d'aquests locals es disposarà d'un treballador amb la dedicació necessària.

1.1.3.8 Serveis assistencials

La farmaciola es revisarà mensualment i es farà d'immediat la reposició del material consumit.

L'empresa constructora disposarà d'un servei mèdic d'empresa propi o mancomunat.

1.1.3.9 Vigilant de seguretat

El nomenarà un vigilant de seguretat d'acord amb allò que preveu l'Ordenança General de Seguretat i Higiene en el Treball.

1.1.3.10 Comitè de seguretat i salut

Quan a l'obra se superin els 50 treballadors, és obligat constituir un comitè de seguretat i higiene en el treball, les obligacions i forma d'actuació del qual seran les que assenyala l'OGSHT en el seu article núm. 8.

La seva composició serà la següent:

President:

- el cap d'obra o persona que designi
- Vice-president: el tècnic de seguretat de l'obra
- Secretari: un administratiu de l'obra

- Vocals: l'ATS i almenys 3 treballadors que pertanyin als oficis més significatius de l'obra

NOTA: Consultar el conveni col·lectiu provincial vigent pel que fa a constitució i composició del comitè de seguretat i higiene.

1.1.3.11 Pla de seguretat i salut

El contractista està obligat a redactar un pla de seguretat i salut, adaptant aquest estudi als seus mitjans i mètodes d'execució.

Aquest pla, amb el corresponent informe del coordinador de seguretat i salut durant la realització de l'obra, haurà de ser aprovat per l'Administració pública que hagi adjudicat l'obra.

Annex 20. Justificació i descomposició de preus

Per a la determinació dels preus unitaris partim d'aquells preus dels elements que formen la unitat, i que determinarem als quadres de preus corresponents, sota els següents conceptes :

Preu de cost de la mà d'obra, per categories.

Taxes de maquinària.

Preus dels materials a peu d'obra.

A partir d'aquests tres quadres, determinarem els preus unitaris, tenim en compte els rendiments corresponents, d'acord amb les característiques de la unitat.

Els preus que s'indiquen al present annex són els que han servit de base per formar el quadre de preus número 1 i serviran de base per a la obtenció, si s'escau, de preus contradictoris durant la vigència del contracte.

Quadre de preus nº 2

Advertència: Els preus d'aquest quadre s'aplicaran única i exclusivament en els casos que sigui necessari abonar obres incompletes quan per rescissió o una altra causa no arribin a acabar-se les contractades, sense que es pugui pretendre la valoració de cada unitat d'obra fraccionada en altra forma que l'establida a l'esmentat quadre.

Nº	Designació	Import	
		Parcial (Euros)	Total (Euros)
1 TREBALLS PRÈVIS I ENDERROCS			
1.1 Demolicions urbanització			
1.1.1	m2 Demolició de paviment de mescla bituminosa, de fins a 20 cm de gruix i més de 2 m d'amplària, amb compressor i càrrega sobre camió, transport a abocador autoritzat i canon d'abocament. Inclòs part proporcional de rigola, i altres elements existents		
	(Mitjans auxiliars)		
F2194XL2	Demol.paviment mescla bituminosa,g<=20cm... 1,000 m2	7,497	7,50
	Total	7,497	
	3% Costos indirectes	0,22	
			7,72
1.1.2	u Desmuntatge de llumenera, columna exterior, accessoris i elements de subjecció, de fins a 10 m d'alçària, com a màxim, enderroc de fonament de formigó a mà i amb martell trencador sobre retroexcavadora, aplec per a posterior aprofitament i càrrega manual i mecànica de runa sobre camió o contenidor i transport a abocador autoritzat dels materials resultants, canon dús inclòs.		
	(Mà d'obra)		
A0D-007	Manobre 0,000 h	21,700	0,00
A0F-000E	Oficial 1a electricista 0,000 h	26,860	0,00
	(Maquinària)		
C115-0...	Retroexcavadora amb martell trencador 0,000 h	64,730	0,00
C13C-0...	Retroexcavadora s/pneumàtics 8 a 10t 0,000 h	51,150	0,00
C150-0...	Camió cistella h=10 a 19m 0,000 h	54,800	0,00
C1501800	Cam.transp. 12 t 0,000 h	29,060	0,00
C152-0...	Camió grua 5t 0,000 h	48,050	0,00
	Total	92,797	
	3% Costos indirectes	2,78	
			95,58
1.1.3	m3 Deposició controlada en centre de selecció i transferència de residus barrejats no perillosos amb una densitat 0,17 t/m3, procedents de construcció o demolició, amb codi 170904 segons la Llista Europea de Residus (ORDEN MAM/304/2002)		
	(Materials)		
B2RA-2...	Deposició controlada centre de selecció ... 0,000 t	97,000	0,00
	Total	6,494	
	3% Costos indirectes	0,20	
			6,69
1.1.4	U Transport de mescla sense classificar de residus inerts produïts en obres de construcció i/o demolició, amb contenidor de 7 m³, a abocador específic, instal·lació de tractament de residus de construcció i demolició externa a l'obra o centre de valorització o eliminació de residus. També servei de lliurament, lloguer i recollida en obra del contenidor. Inclou: Càrrega a camió del contenidor. Transport de residus de construcció a l'abocador específic, instal·lació de tractament de residus de construcció i demolició externa a l'obra o centre de valorització o eliminació de residus. Criteri d'amidament de projecte: Nombre d'unitats previstes, segons documentació gràfica de Projecte. Criteri de mesura d'obra: Es mesurarà el nombre d'unitats realment transportades segons especificacions de Projecte. Criteri de valoració econòmica: El preu inclou el canon d'abocament per lliurament de residus.		
	(Maquinària)		
mq04re...	Càrrega i canvi de contenidor de 7 m³, p... 0,000 U	269,040	0,00
	Total	8,249	
	3% Costos indirectes	0,25	

Quadre de preus nº 2

Nº	Designació	Import	
		Parcial (Euros)	Total (Euros)
			8,50
2 MOVIMENT DE TERRES			
2.1 Moviment de terres			
2.1.1	m2 Neteja i esbrossada del terreny realitzada amb pala carregadora i càrrega mecànica sobre camió		
	(Maquinària)		
C138-0...	Pala carregadora s/pneumàtics 15 a 20t 0,000 h	92,540	0,00
	Total	0,415	
	3% Costos indirectes	0,02	
			0,43
2.1.2	m3 Excavació i càrrega de terres per a esplanació en tota classe de terreny, amb mitjans mecànics o manuals, inclús càrrega del material excavat sobre camió i transport a abocador de les terres no aprofitades i a lloc a destinar per la D.F per acopi de les terres aprofitades, inclòs el temps d'espera i el canon d'us		
	(Mà d'obra)		
A0140000	Manobre 0,000 h	16,610	0,00
	(Maquinària)		
C1311220	Pala carregadora,mitjana,s/erugues 0,000 h	67,020	0,00
C1501A00	Cam.transp. 24 t 0,000 h	32,120	0,00
	Total	4,081	
	3% Costos indirectes	0,12	
			4,20
3 XARXA DE SANEJAMENT			
3.1 Equipament			
3.1.1	u Connexió de servei de fins a 10 m amb tub de PP de 200 mm de diàmetre nominal, unió elàstica amb anell de goma, amb grau de dificultat mitja i per a col·locar soterrat. Connexió amb col·lector de la xarxa principal de Dn 400 mm amb pinça o sistema a determinar per la DO, o a pou de registre, totalment formigonat. Inclòs proves, transport de material a peu d'obra i totalment finalitzada.		
	(Mà d'obra)		
A012M0...	Oficial 1a muntador 0,000 h	14,660	0,00
A013M0...	Ajudant muntador 0,000 h	12,370	0,00
A0150000	Manobre especialista 0,000 h	17,190	0,00
	(Maquinària)		
C1705600	Formigoner 165l 0,000 h	1,560	0,00
	(Materials)		
B0111000	Aigua 0,000 m3	0,940	0,00
B0312500	Sorra pedra granit. 0-3.5 mm 0,000 t	11,410	0,00
B0332Q10	Grava pedra granit.20mm,p/forms. 0,000 t	9,890	0,00
B0514301	Ciment pòrtl.escòr. CEM II/B-S/32,5,sacs 0,000 t	56,200	0,00
BFA1P2...	Tub de PP de DN 200 0,000 m	10,420	0,00
BFA1P...	Clip elastomeric 0,000 u	98,200	0,00
	Total	515,536	
	3% Costos indirectes	15,46	
			531,00
3.2.1	pa Reconeixement de l'estat final de les obres, mitjançant circuit tancat de televisió		
	(Mitjans auxiliars)		
XPS90606	Reconeixement de l'estat final de les ob... 1,000 pa	1,432,069	1,432,07
	Total	1,432,069	
	3% Costos indirectes	42,96	
			1,475,03

Quadre de preus nº 2				
Nº	Designació	Import		
		Parcial (Euros)	Total (Euros)	
3.2.2	pa Reparació xarxa de clavegueram residual mitjançant resines en juntes malmeses prèvia extracció d'arrels. Amb mitjans mecànics especials de reparació de xarxes de sanejament. (Mitjans auxiliars)			
FN000001	Reparació xarxa de clavegueram residual 1,000 pa	4.639,905	4.639,91	
	Total	4.639,905		
	3% Costos indirectes	139,20		
				4.779,10
4 XARXA PLUVIALS I DRENATGE				
4.1 Moviment de terres				
4.1.1	m3 Excavació de rasa, en tota classe de terreny, amb mitjans mecànics i càrrega mecànica o manual del material excavat sobre camió i transport a abocador de les terres no aprofitades i a lloc a destinar per la D.F per acopi de les terres aprofitades, inclos el temps d'espera i el cànon d'us			
	(Mà d'obra)			
A0140000	Manobre 0,000 h	16,610	0,00	
	(Maquinària)			
C1315020	Retroexcavadora mitjana 0,000 h	52,170	0,00	
C1501A00	Cam.transp. 24 t 0,000 h	32,120	0,00	
	Total		7,317	
	3% Costos indirectes		0,22	
				7,54
4.1.2	m3 Subministre i col.locació de sorra de pedrera d'acord amb instruccions companyies col.locada en l'assentament de canonades i cablejat. (Mitjans auxiliars)			
F2280001	Subministre i col.locació de sorra de pe... 1,000 m3	25,569	25,57	
	Total	25,569		
	3% Costos indirectes	0,77		
				26,34
4.1.3	m3 Rebliment i piconatge de rasa d'amplària més d'1,5 i fins a 2 m, amb material seleccionat de la pròpia excavació, en tongades de gruix de fins a 25 cm, utilitzant corró vibratori per a compactar, amb compactació del 95% PM (Maquinària)			
C131-0...	Corró vibratori autopropulsat, 8 a 10t 0,000 h	51,600	0,00	
C13C-0...	Retroexcavadora s/pneumàtics 8 a 10t 0,000 h	51,150	0,00	
	Total	19,283		
	3% Costos indirectes	0,58		
				19,86
4.2.1	u Solera amb mitja canya de formigó HM-20/P/20/I de 20 cm de gruix mínim i de planta 1,3x1,3 m per a tub de diàmetre 80 cm (Mà d'obra)			
A0D-0007	Manobre 0,000 h	21,700	0,00	
A0F-000S	Oficial la d'obra pública 0,000 h	25,990	0,00	
	(Materials)			
B06E-1...	Formigó HM-20/P/20/I, >= 200kg/m3 ciment 0,000 m3	63,040	0,00	
	Total	39,511		
	3% Costos indirectes	1,19		
				40,70

Quadre de preus nº 2				
Nº	Designació	Import		
		Parcial (Euros)	Total (Euros)	
4.2.2	m Paret per a pou circular de D=100 cm de peces de formigó amb execució prefabricada, col·locades amb morter mixt 1:0,5:4 (Mà d'obra)			
A0D-0007	Manobre 0,000 h	21,700	0,00	
A0E-000A	Manobre especialista 0,000 h	22,440	0,00	
A0F-000S	Oficial la d'obra pública 0,000 h	25,990	0,00	
	(Maquinària)			
C13C-0...	Retroexcavadora s/pneumàtics 8 a 10t 0,000 h	51,150	0,00	
C176-0...	Formigonera 1651 0,000 h	1,780	0,00	
	(Materials)			
B011-05...	Aigua 0,000 m3	1,540	0,00	
B03L-05...	Sorra p/morters 0,000 t	17,030	0,00	
B054-06...	Calç aèria hidratada CL 90-S, en sacs 0,000 kg	0,220	0,00	
B055-06...	Ciment portland amb filler calcari CEM I... 0,000 t	103,550	0,00	
BDD5-0...	Peça formigó per a pou circular D=100cm, pr... 0,000 m	65,600	0,00	
	Total	18,034		
	3% Costos indirectes	0,55		
				18,58
4.2.3	u Bastiment circular de fosa dúctil per a pou de registre i tapa recolzada, pas lliure de 590 mm de diàmetre i classe E600 segons norma UNE-EN 124, col·locat amb morter (Mà d'obra)			
A0D-0007	Manobre 0,000 h	21,700	0,00	
A0F-000S	Oficial la d'obra pública 0,000 h	25,990	0,00	
	(Materials)			
B07L-1...	Morter per a ram de paleta M5, a granel, (... 0,000 t	32,120	0,00	
BDD1-1...	Bastiment circular, +tapa, fos. dúctil per ... 0,000 u	172,060	0,00	
	Total	126,609		
	3% Costos indirectes	3,80		
				130,41
4.2.4	u Graó per a pou de registre de polipropilè armat, de 250x350x250 mm i 3 kg de pes, col·locat amb morter de ciment 1:6, elaborat a l'obra (Mà d'obra)			
A0D-0007	Manobre 0,000 h	21,700	0,00	
A0E-000A	Manobre especialista 0,000 h	22,440	0,00	
A0F-000S	Oficial la d'obra pública 0,000 h	25,990	0,00	
	(Maquinària)			
C176-0...	Formigonera 1651 0,000 h	1,780	0,00	
	(Materials)			
B011-05...	Aigua 0,000 m3	1,540	0,00	
B03L-05...	Sorra p/morters 0,000 t	17,030	0,00	
B055-06...	Ciment portland amb filler calcari CEM I... 0,000 t	103,550	0,00	
BDD4-H...	Graó per a pou de registre de polipropil... 0,000 u	3,630	0,00	
	Total	9,268		
	3% Costos indirectes	0,28		
				9,55
4.2.5	u Fita de senyalització de 1.50 m escomeses a parcel·les D20 cm replès de formigó (cal sortir del terra 0.50 m). Tot inclòs. (Mitjans auxiliars)			
FFAS00...	Fita de senyalització 1,000 u	10,291	10,29	
	Total	10,291		
	3% Costos indirectes	0,31		
				10,60

Quadre de preus nº 2					
Nº	Designació	Import			
		Parcial (Euros)	Total (Euros)		
4.2.6	u Desmuntatge i recol·locació a nova rasant de pou de registre situat a la intersecció entre l'avinguda de Balaguer i el carrer Indústria. Inclòs càrrega sobre camió i transport a abocador autoritzat de runa. Inclòs totes les feines adients.				
	(Mà d'obra)				
A0121000	Oficial 1a	0,000 h	19,830	0,00	
A013G000	Ajudant	0,000 h	14,170	0,00	
A0140000	Manobre	0,000 h	16,610	0,00	
	(Maquinària)				
C1501800	Cam.transp. 12 t	0,000 h	29,060	0,00	
	Total		61,865		
	3% Costos indirectes		1,86		
					63,72
4.2.7	un Execució de desembocadura / recollida, a base de formigó h-25, encofrat formant aletes, recalçat sobre terreny ferm, inclòs part proporcional d'excavació necessària i formigó de fonament i de protecció fins el llit del torrent en que aboca a base de peces de canal de talusos de formigó o formigó en massa lliscat, connectada a tub i en bones condicions, mesures alt 2 m., ample de les aletes 2 m. i 2 m. la part central, parets de formigó armat de 20 cm. S'admet la col·locació d'aletes prefabricades amb mesures estandaritzades per diàmetre de tubs d'entrada i sortida.				
	(Mitjans auxiliars)				
GD7F00...	Desembocadura / recollida pluvials amb f...	1,000 un	1.074,053	1.074,05	
	Total		1.074,053		
	3% Costos indirectes		32,22		
					1.106,27
4.3.1	4.3 Equipament u Subministrament i col·locació de reixa practicable per a embornal, de fosa dúctil model DELTA de Fundició Dúctil Benito o similar, de mides de reixa 535 X 280 mm i 57 mm d'alçada, sobre bunera sifònica de fosa dúctil model DELTA SF570, de la mateixa casa comercial o similar. Classe de resistència C-250. Col·locat amb morter mixt 1:2:10, elaborat a l'obra amb formigonera de 165 l. Totalment instal.lat				
	(Mà d'obra)				
A0121000	Oficial 1a	0,000 h	19,830	0,00	
A0140000	Manobre	0,000 h	16,610	0,00	
A0150000	Manobre especialista	0,000 h	17,190	0,00	
	(Maquinària)				
C1705600	Formigonera 165l	0,000 h	1,560	0,00	
	(Materials)				
B0111000	Aigua	0,000 m3	0,940	0,00	
B0312500	Sorra pedra granit. 0-3.5 mm	0,000 t	11,410	0,00	
B0514301	Ciment pòrtl.escòr. CEM II/B-S/32,5,sacs	0,000 t	56,200	0,00	
B0532310	Calç aèria CL 90	0,000 kg	0,090	0,00	
BD5ZBJ...	Reixa practicable per a embornal, de fos...	0,000 u	99,000	0,00	
	Total		73,193		
	3% Costos indirectes		2,20		
					75,39

Quadre de preus nº 2					
Nº	Designació	Import			
		Parcial (Euros)	Total (Euros)		
4.3.2	u Connexio de servei de fins a 10 m amb tub de PP de 200 mm de diàmetre nominal, unió elàstica amb anell de goma, amb grau de dificultat mitja i per a col·locar soterrat. Connexió amb col·lector de la xarxa principal de Dn 400 mm amb pinça o sistema a determinar per la DO, o a pou de registre, totalment formigonat. Inclòs proves, transport de material a peu d'obra i totalment finalitzada.				
	(Mà d'obra)				
A012M0...	Oficial 1a muntador	0,000 h	14,660	0,00	
A013M0...	Ajudant muntador	0,000 h	12,370	0,00	
A0150000	Manobre especialista	0,000 h	17,190	0,00	
	(Maquinària)				
C1705600	Formigonera 165l	0,000 h	1,560	0,00	
	(Materials)				
B0111000	Aigua	0,000 m3	0,940	0,00	
B0312500	Sorra pedra granit. 0-3.5 mm	0,000 t	11,410	0,00	
B0332Q10	Grava pedra granit.20mm,p/forms.	0,000 t	9,890	0,00	
B0514301	Ciment pòrtl.escòr. CEM II/B-S/32,5,sacs	0,000 t	56,200	0,00	
BFA1P2...	Tub de PP de DN 200	0,000 m	10,420	0,00	
BFA1P...	Clip elastomeric	0,000 u	98,200	0,00	
	Total		515,536		
	3% Costos indirectes		15,46		
					531,00
4.3.3	m Claveguero amb tub de polietilè autoportant de d 400 mm, unió amb peça especial i junta de goma tòrica inclosa i col·locat a fons de rasa comprovant que l'assentament del tub sigui correcte i que el fons de la rasa quedi lliure de pedres que puguin malmetre-la. S'inclou en la partida part proporcional de colzes i unions en T a conducte general, gomes tòriques i tot el material necessari per la correcta execució.				
	(Mitjans auxiliars)				
ED7FU...	Claveguero amb tub de pe autoportant de ...	1,000 m	20,314	20,31	
	Total		20,314		
	3% Costos indirectes		0,61		
					20,92
4.4.1	4.4 Control pa Reconeixement de l'estat final de les obres, mitjançant circuit tancat de televisió				
	(Mitjans auxiliars)				
XPS90606	Reconeixement de l'estat final de les ob...	1,000 pa	1.432,069	1.432,07	
	Total		1.432,069		
	3% Costos indirectes		42,96		
					1.475,03
5.1.1	5 XARXA D'ABASTIMENT D'AIGUA 5.1 Moviment de terres m3 Excavació de rasa, en tota classe de terreny, amb mitjans mecànics i càrrega mecànica o manual del material excavat sobre camió i transport a abocador de les terres no aprofitades i a lloc a destinar per la D.F per acopi de les terres aprofitades, inclòs el temps d'espera i el cànon d'us				
	(Mà d'obra)				
A0140000	Manobre	0,000 h	16,610	0,00	
	(Maquinària)				
C1315020	Retroexcavadora mitjana	0,000 h	52,170	0,00	
C1501A00	Cam.transp. 24 t	0,000 h	32,120	0,00	
	Total		7,317		
	3% Costos indirectes		0,22		
					7,54

Quadre de preus nº 2					
Nº	Designació	Import			
		Parcial (Euros)	Total (Euros)		
5.1.2	m3 Rebliment i piconatge de rasa d'amplària més d'1,5 i fins a 2 m, amb material seleccionat de la pròpia excavació, en tongades de gruix de fins a 25 cm, utilitzant corró vibratori per a compactar, amb compactació del 95% PM				
C131-0...	(Maquinària) Corró vibratori autopropulsat, 8 a 10t	0,00 h	51,600	0,00	
C13C-0...	Retroexcavadora s/pneumàtics 8 a 10t	0,00 h	51,150	0,00	
			Total	19,283	
	3% Costos indirectes			0,58	
					19,86
5.1.3	m2 Repàs i piconatge de sòl de rasa de més de 0,6 i menys d'1,5 m d'amplària, amb compactació del 95% PM				
A0D-0007	(Mà d'obra) Manobre	0,00 h	21,700	0,00	
A0E-000A	Manobre especialista	0,00 h	22,440	0,00	
C13A-0...	(Maquinària) Compactador duplex manual, 700 kg	0,00 h	7,750	0,00	
			Total	1,361	
	3% Costos indirectes			0,04	
					1,40
5.1.4	m3 Subministre i col·locació de sorra de pedrera d'acord amb instruccions companyies col·locada en l'assentament de canonades i cablejat.				
F2280001	(Mitjans auxiliars) Subministre i col·locació de sorra de pe...	1,000 m3	25,569	25,57	
			Total	25,569	
	3% Costos indirectes			0,77	
					26,34
	5.2 Equipaments				
5.2.1	u Subministrament i col·locació de vàlvula de comporta manual de fosa dúctil i amb assentament elàstic, amb brides, de diàmetre nominal 150 mm, de 10 bar de PN, tipus Hawle o similar, equipada amb conjunt de maniobra sola boca de carrer. Inclòs trampiló, dos maniguets electrosoldables, dos portabrides i dos brides boges				
A012M0...	(Mà d'obra) Oficial la muntador	0,00 h	14,660	0,00	
A013M0...	Ajudant muntador	0,00 h	12,370	0,00	
BN12D2...	(Materials) Registre amb tapa	0,00 u	17,670	0,00	
BN12D3...	Vàlvula comporta+brides d150mm	0,00 u	150,230	0,00	
BN12D3...	Material auxiliar i petit material per a...	0,00 u	102,700	0,00	
			Total	335,105	
	3% Costos indirectes			10,06	
					345,16
5.2.2	u Hidrant de columna seca, amb dues sortides de 70 mm de diàmetre i una sortida de 100 mm de diàmetre i de 4" de diàmetre de connexió a la canonada, muntat a l'exterior				
A01-FE...	(Mà d'obra) Ajudant muntador	0,00 h	23,070	0,00	
A0F-000R	Oficial la muntador	0,00 h	26,860	0,00	
BM22-0...	(Materials) Hidrant de columna seca, duesx70mm+unax10...	0,00 u	752,490	0,00	
BMYO-0...	P.p.elements especials p/hidrants	0,00 u	1,770	0,00	
			Total	1.041,401	
	3% Costos indirectes			31,24	
					1.072,64

Quadre de preus nº 2					
Nº	Designació	Import			
		Parcial (Euros)	Total (Euros)		
5.2.3	u Subministrament i col·locació de boca de reg amb entrada brida DN 40 més rosca 1 1/2" i sortida racord tipus Barcelona de 45 mm; de la casa comercial Pradinsa o similar. Inclòs arqueta i tapa, accessoris i tub de connexió. Totalment muntada, provada i en funcionament.				
A012M0...	(Mà d'obra) Oficial la muntador	0,00 h	14,660	0,00	
A013M0...	Ajudant muntador	0,00 h	12,370	0,00	
BN11A1...	(Materials) Elements auxiliars per al muntatge de bo...	0,00 u	9,260	0,00	
BN11A1...	Boca de reg amb entrada brida DN 40 més ...	0,00 u	112,730	0,00	
			Total	203,124	
	3% Costos indirectes			6,10	
					209,22
5.2.4	u Escomesa a la xarxa general municipal d'aigua potable fins una longitud màxima de 6 m, realitzada amb tub de polietilè de 1 1/4" de diàmetre, de baixa densitat i per 10 bar de pressió màxima amb collarín de presa de fosa, part proporcional de peces especials de polietilè i tap rosca, inclòs drets i permisos per la connexió, totalment acabada i funcionant.				
A012M0...	(Mà d'obra) Oficial la muntador	0,00 h	14,660	0,00	
A013M0...	Ajudant muntador	0,00 h	12,370	0,00	
BMA22...	(Materials) Collarín de presa	0,00 u	24,090	0,00	
BMA22...	Colze de 90°	0,00 u	8,350	0,00	
BMA22...	Tub de PEBD de 10 bar de DN 1 1/4" PE 32	0,00 m	1,260	0,00	
BMA22...	Enllaç rosca-mascler per canonades de pol...	0,00 u	4,750	0,00	
			Total	156,702	
	3% Costos indirectes			4,70	
					161,40
5.2.5	m Subministre i col·locació de cinta senyalitzadora estandaritzada companyia, col·locada sobre sorra de recobriment de canonades, mínim per sobre 10 cm. Es tindrà especial cura en que les conduccions guardin com a mínim una distància de 20 cm. entre les cares interiors i alhora en cap cas quedí paral·lelisme vertical.				
FG2E00...	(Mitjans auxiliars) Subministre i col·locació de senyalitzac...	1,000 m	0,209	0,21	
			Total	0,209	
	3% Costos indirectes			0,01	
					0,22
5.2.6	m Creuament de serveis amb tub corbale corrugat de polietilè, de doble capa, llisa la interior i corrugada l'exterior, de 250 mm de diàmetre nominal, aïllant i no propagador de la flama, resistència a l'impacte de 40 J, resistència a compressió de 450 N, muntat com a canalització soterrada amb formigonat, dau 45x45 cm.				
A012H000	(Mà d'obra) Oficial la electricista	0,00 h	14,660	0,00	
A013H000	Ajudant electricista	0,00 h	12,370	0,00	
A0150000	Manobre especialista	0,00 h	17,190	0,00	
C1705700	(Maquinària) Formigonera de 250 l	0,00 h	2,060	0,00	
B0111000	(Materials) Aigua	0,000 m3	0,940	0,00	
B0311010	Sorra de pedrera de pedra calcaria, per ...	0,000 t	11,270	0,00	
B0331010	Grava de pedrera de pedra calcaria, per ...	0,000 T	4,330	0,00	
B0514301	Ciment portl.escòr. CEM II/B-S/32,5,sacs	0,000 t	56,200	0,00	
BG22T...	Tub corbale corrugat polietilè,doble ca...	0,000 m	6,560	0,00	
			Total	32,216	
	3% Costos indirectes			0,96	
					33,18

Quadre de preus nº 2				
Nº	Designació	Import		
		Parcial (Euros)	Total (Euros)	
5.2.7	m Tub de polietilè de designació PE 100, de 160 mm de diàmetre nominal, de 10 bar de pressió nominal, sèrie SDR 17, UNE-EN 12201-2, soldat i col·locat al fons de la rasa (Mà d'obra)			
A01-FE...	Ajudant muntador	0,00 h	23,070	0,00
A0F-000R	Oficial 1a muntador	0,00 h	26,860	0,00
	(Materials)			
BFB3-0...	Tub PE 100, DN=160mm, PN=10bar, sèrie SDR 1...	0,00 m	9,320	0,00
BFWB1...	Accessori p/tubs poliet.alta dens.DN=160...	0,00 u	55,000	0,00
BFYB1...	Pp.elem.munt.p/tubs poliet.alta dens.DN=...	0,00 u	0,280	0,00
	Total		25,162	
	3% Costos indirectes		0,76	
				25,92
5.2.8	m Tub de polietilè de designació PE 100, de 90 mm de diàmetre nominal, de 10 bar de pressió nominal, sèrie SDR 17, UNE-EN 12201-2, soldat i col·locat al fons de la rasa (Mà d'obra)			
A01-FE...	Ajudant muntador	0,00 h	23,070	0,00
A0F-000R	Oficial 1a muntador	0,00 h	26,860	0,00
	(Maquinària)			
CZ1UU...	Màquina de confecció d'unions soldades d...	0,00 h	3,070	0,00
	(Materials)			
BFB3-0...	Tub PE 100, DN=90mm, PN=10bar, sèrie SDR 17...	0,00 m	3,150	0,00
BFWB1...	Accessori p/tubs poliet.alta dens.DN=160...	0,00 u	55,000	0,00
BFYB1...	Pp.elem.munt.p/tubs poliet.alta dens.DN=...	0,00 u	0,280	0,00
	Total		10,468	
	3% Costos indirectes		0,31	
				10,78
5.3.1	5.3 Varis pa Prova d'estanquitat i pressió de la xarxa de canonades, inclòs jornada d'inspector (Mitjans auxiliars)			
XPAJ2395	Prova d'estanquitat i pressió de la xarx...	1,000 pa	329,949	329,95
	Total		329,949	
	3% Costos indirectes		9,90	
				339,85
5.3.2	pa Connexió i subministrament provisional d'aigua a les vivendes existents. Inclou part proporcional d'accessoris i complements. Totalment finalitzat. (Mitjans auxiliars)			
XPAJ2393	Connexió i subministrament provisional d...	1,000 pa	938,291	938,29
	Total		938,291	
	3% Costos indirectes		28,15	
				966,44
5.3.3	u Connexió a xarxa existent. Inclòs part proporcional d'elements de muntatge, accessoris i complements d'instal·lacions. (Mitjans auxiliars)			
XPAJ3482	Connexió a xarxa existent	1,000 u	871,271	871,27
	Total		871,271	
	3% Costos indirectes		26,14	
				897,41
	6 XARXA DE BAIXA TENSÍO 6.1 Valoració econòmica Agrienergia 6.1.1 Línia elèctrica baixa tensió subterrània			

Quadre de preus nº 2				
Nº	Designació	Import		
		Parcial (Euros)	Total (Euros)	
6.1.1.1	u Caixa de distribució tipus CAHORS ref. 555,014 muntada en sòcol de formigó, connexió a terra del neture amb conductor aïllat 0,6/1 Kv de 50 mm2 i pica de 2mts. l 300 micres (La connexió del terra a la caixa, mitjançant terminal premsat), instal·lació i connexió (inclosos els terminals bimetal·lics amb aïllament termo-retractil en els quatre conductors de cada línia. Sense descomposició			
	Total		442,60	
	3% Costos indirectes		13,27	
				455,87
6.1.1.2	u Connexió de conductors de línia de 4x240mm2 a caixa de distribució o Centre Transformador mitjançant terminal bimetal·lic amb recobriments aïllants tipus termo-retractil en els quatre conductors de la línia. Subministrament i muntatge. (Fins a 10 unitats) Sense descomposició			
	Total		92,62	
	3% Costos indirectes		2,78	
				95,40
6.1.1.3	m Línia de baixa tensió de 4x240 mm2 Al 0'6/1 KV, subministrament i col·locació dels conductors. Sense descomposició			
	Total		18,38	
	3% Costos indirectes		0,55	
				18,93
6.1.1.4	u Realització d'entroncament Baixa Tensió sense cata Sense descomposició			
	Total		320,04	
	3% Costos indirectes		9,60	
				329,64
6.1.1.5	u Terminacions exteriors amb ferrament i conversió, en pals o façanes existents Sense descomposició			
	Total		397,40	
	3% Costos indirectes		11,92	
				409,32
6.1.2	6.1.2 Línia elèctrica baixa tensió aèria u Amarrament neutre fiador Sense descomposició			
	Total		49,13	
	3% Costos indirectes		1,47	
				50,60
6.1.2.2	u Doble amarrament Neutre fiador per trenat BT Sense descomposició			
	Total		63,79	
	3% Costos indirectes		1,92	
				65,71
6.1.2.3	m Línia B.T Trenada Rz-150 Tensada Sense descomposició			
	Total		16,55	
	3% Costos indirectes		0,49	
				17,04

Quadre de preus nº 2					
Nº	Designació			Import	
				Parcial (Euros)	Total (Euros)
6.1.2.4	u Suport de formigó de 11 m alçada i 1 000Kgs. esforç. Baixa tensió, en terror.			1.501,84	
	Sense descomposició			1.501,838	
	Total			45,05	1.546,89
3% Costos indirectes					
6.1.2.5	u Suport de formigó de 9 m alçada 1000Kgs esforç. Baixa tensió, en terror			1.254,83	
	Sense descomposició			1.254,830	
	Total			37,64	1.292,47
3% Costos indirectes					
6.1.2.6	u Suport de formigó de 11 m alçada i 630Kgs. Esforç. Baixa tensió, en terror			1.192,09	
	Sense descomposició			1.192,085	
	Total			35,77	1.227,85
3% Costos indirectes					
6.1.3 Reformes Centre Transformador					
6.1.3.1	u Ampliació per quadre de Baixa Tensió tipus UNESA amb 4 sortides de 400 Amp. Subministre i instal·lació.			1.246,52	
	Sense descomposició			1.246,523	
	Total			37,40	1.283,92
3% Costos indirectes					
6.1.4 Desmuntatges					
6.1.4.1	u Desmuntatge de Línia de baixa tensió, inclosos suports i transport restes a abocador.			1.893,67	
	Sense descomposició			1.893,673	
	Total			56,81	1.950,48
3% Costos indirectes					
6.1.5 Projecte i Direcció d'Obra					
6.1.5.1	u Projecte de legalització, posta en servei de la instal·lació elèctrica.			2.390,94	
	Sense descomposició			2.390,944	
	Total			71,73	2.462,67
3% Costos indirectes					
6.1.5.2	u Pla de Seguretat			339,438	
	(Mitjans auxiliars)			339,438	
AE15	Pla de Seguretat	1,000 u		10,18	349,62
3% Costos indirectes					
6.1.6 Treball complementari de posta en maxa					
6.1.6.1	u Aixecament i elaboració de plànols amb l'estat final de les instal·lacions			376,52	
	Sense descomposició			376,517	
	Total			11,29	387,81
3% Costos indirectes					

Quadre de preus nº 2						
Nº	Designació				Import	
					Parcial (Euros)	Total (Euros)
6.1.6.2	u Mesures d'allament en línia subterrània de baixa tensió mitjançant generador mòbil. Comprovació de trams individuals entre caixes. Comprovació embornament conductors i posta a terra.				55,49	
	Sense descomposició				55,492	
	Total				1,67	57,16
3% Costos indirectes						
6.1.6.3	u Descàrrec d'instal·lacions de BT per a la connexió de la nova instal·lació de BT interior o exterior del C.T				203,92	
	Sense descomposició				203,916	
	Total				6,11	210,03
3% Costos indirectes						
6.1.6.4	u Nova línia d'enllaç "escamesa" entre caixa de companyia i caixa comptador del client. Comptador instal·lat a l'interior de la finca.				339,41	
	Sense descomposició				339,413	
	Total				10,19	349,60
3% Costos indirectes						
6.1.6.5	u Seguiment de l'obra				685,69	
	Sense descomposició				685,687	
	Total				20,57	706,26
3% Costos indirectes						
6.2 Moviment de terres						
6.2.1	m3 Excavació de rasa, en tota classe de terreny, amb mitjans mecànics i càrrega mecànica o manual del material excavat sobre camió i transport a abocador de les terres no aprofitades i a lloc a destinar per la D.F per acopi de les terres aprofitades, inclos el temps d'espera i el cànon d'us					
	(Mà d'obra)					
A0140000	Manobre	0,000 h	16,610		0,00	
C1315020	(Maquinària)					
	Retroexcavadora mitjana	0,000 h	52,170		0,00	
C1501A00	Cam.transp. 24 t	0,000 h	32,120		0,00	
	Total				7,317	
	3% Costos indirectes				0,22	
6.2.2	m3 Rebliment i piconatge de rasa d'amplària més d'1,5 i fins a 2 m, amb material seleccionat de la pròpia excavació, en tongades de gruix de fins a 25 cm, utilitzant corró vibratori per a compactar, amb compactació del 95% PM					
	(Maquinària)					
C131-0...	Corró vibratori autopropulsat, 8 a 10t	0,000 h	51,600		0,00	
C13C-0...	Retroexcavadora s/pneumàtics 8 a 10t	0,000 h	51,150		0,00	
	Total				19,283	
	3% Costos indirectes				0,58	
						19,86

Quadre de preus nº 2				
Nº	Designació	Import		
		Parcial (Euros)	Total (Euros)	
6.2.3	m2 Repàs i piconatge de sòl de rasa de més de 0,6 i menys d'1,5 m d'amplària, amb compactació del 95% PM (Mà d'obra)			
A0D-0007	Manobre	0,00 h	21,700	0,00
A0E-000A	Manobre especialista	0,00 h	22,440	0,00
C13A-0...	(Maquinària) Compactador duplex manual,700 kg	0,00 h	7,750	0,00
	Total		1,361	
	3% Costos indirectes		0,04	
6.2.4	m3 Subministre i col.locació de sorra de pedrera d'acord amb instruccions companyies col.locada en l'assentament de canonades i cablejat. (Mitjans auxiliars)			1,40
F2280001	Subministre i col.locació de sorra de pe...	1,000 m3	25,569	25,57
	Total		25,569	
	3% Costos indirectes		0,77	
	7 XARXA D'ENLLUMENAT PÚBLIC			26,34
	7.1 Moviment de terres			
7.1.1	m3 Rebliment i piconatge de rasa, amb sorra, inclòs subministrament, en tongades de gruix fins a 25 cm, utilitzant picó vibrant. Inclòs transport a obra. (Mà d'obra)			
A0150000	Manobre especialista	0,00 h	17,190	0,00
	(Maquinària)			
C1315020	Retroexcavadora mitjana	0,00 h	52,170	0,00
C133A030	Picó vibrant,dúplex,1300 kg	0,00 h	7,550	0,00
	(Materials)			
B0312500	Sorra pedra granit. 0-3.5 mm	0,00 t	11,410	0,00
	Total		22,691	
	3% Costos indirectes		0,68	
7.1.2	m3 Rebliment i piconatge de rasa d'amplària més de 1,5 i fins a 2 m, amb material seleccionat, en tongades de gruix fins a 25 cm, utilitzant corró vibratori per a compactar, amb compactació del 95 % PM (Maquinària)			23,37
C1315020	Retroexcavadora mitjana	0,00 h	52,170	0,00
C1335080	Corró vibratori autopropulsat,8-10t	0,00 h	45,030	0,00
	Total		9,059	
	3% Costos indirectes		0,27	
7.2	7.2 Obra civil			9,33
7.2.1	u Pericó de 38x38x55 cm, amb parets de 15 cm de gruix de formigó HM-20/P/20/I i solera de maó calat, sobre llit de sorra (Mà d'obra)			
A0D-0007	Manobre	0,00 h	21,700	0,00
A0F-000S	Oficial 1a d'obra pública	0,00 h	25,990	0,00
	(Materials)			
B03L-05...	Sorra 0 a 3,5 mm	0,00 t	16,670	0,00
B06E-1...	Formigó HM-20/P/20/I, >= 200kg/m3 ciment	0,000 m3	63,040	0,00
B0DF8-...	Motlle metàl·lic p/encofrat de pericó d'...	0,000 u	1,060	0,00
B0F1A-...	Maó calat,290x140x100mm,per a revestir,c...	0,000 u	0,180	0,00
	Total		118,565	
	3% Costos indirectes		3,56	
				122,12

Quadre de preus nº 2				
Nº	Designació	Import		
		Parcial (Euros)	Total (Euros)	
7.2.2	u Subministrament i col.locació de bastiment i tapa per a pericó de serveis de fosa grisa de 420x420x40 mm i de 25 kg de pes, col·locat amb morter mixt 1:2:10, elaborat a l'obra amb formigonera de 165 l (Mà d'obra)			
A0121000	Oficial 1a	0,000 h	19,830	0,00
A0140000	Manobre	0,000 h	16,610	0,00
A0150000	Manobre especialista	0,000 h	17,190	0,00
	(Maquinària)			
C1705600	Formigonera 165l	0,000 h	1,560	0,00
	(Materials)			
B0111000	Aigua	0,000 m3	0,940	0,00
B0312500	Sorra pedra granit. 0-3.5 mm	0,000 t	11,410	0,00
B0514301	Ciment portl.escòr. CEM II/B-S/32,5,sacs	0,000 t	56,200	0,00
B0532310	Calç aèria CL 90	0,000 kg	0,090	0,00
BDKZ3...	BASTIMENT I TAPA PER A PERICO DE SERVEIS...	0,000 u	8,050	0,00
	Total		60,296	
	3% Costos indirectes		1,80	
7.2.3	m Formació de canalització per a dos tubs de polietilè de doble capa de 110 mm de diàmetre amb dau de recobriments de 45x27 cm amb formigó HM-20/P/20/I. Inclòs subministrament i col·locació dels tubs endollat i muntat com a canalització soterrada. Totalment finalitzat (Mà d'obra)			62,10
A0121000	Oficial 1a	0,000 h	19,830	0,00
A0140000	Manobre	0,000 h	16,610	0,00
	(Materials)			
B0641080	Formigó HM-20/P/20/I, >=200kg/m3 ciment	0,000 m3	52,070	0,00
BG210F...	Tub flexible corrugat de polietilè doble...	0,000 m	1,270	0,00
	Total		16,412	
	3% Costos indirectes		0,49	
7.3	7.3 Equipament			16,90
7.3.1	m Subministre i col.locació de cinta senyalitzadora estandaritzada companyia, col.locada sobre sorra de recobriments de canonades, mínim per sobre 10 cm. Es tindrà especial cura en que les conduccions guardin com a mínim una distància de 20 cm. entre les cares interiors i alhora en cap cas quedi paral·lelisme vertical. (Mitjans auxiliars)			
FG2E00...	Subministre i col.locació de senyalitzac...	1,000 m	0,209	0,21
	Total		0,209	
	3% Costos indirectes		0,01	
7.3.2	m Subministrament i col·locació de tub flexible corrugat de polietilè de doble capa, corrugat exterior llis interior, de 63 mm de diàmetre nominal, i muntat com a canalització soterrada. Totalment finalitzat (Mà d'obra)			0,22
A012H000	Oficial 1a electricista	0,000 h	14,660	0,00
A013H000	Ajudant electricista	0,000 h	12,370	0,00
	(Materials)			
BG221...	Tub flexible PE corrugat doble capa Dn63	0,000 m	0,700	0,00
	Total		2,091	
	3% Costos indirectes		0,06	
				2,15

Quadre de preus nº 2				
Nº	Designació	Import		
		Parcial (Euros)	Total (Euros)	
7.3.3	m Subministrament i col·locació de conductor de coure de designació UNE RV 0.6/1 kv, tetrapolar de 4x6 mm2 i col·locat en tub soterrat (Mà d'obra)			
A012H000	Oficial 1a electricista	0,00 h	14,660	0,00
A013H000	Ajudant electricista	0,00 h	12,370	0,00
	(Materials)			
BG3146...	Conductor de coure de designació UNE RV ...	0,00 m	1,940	0,00
	Total		4,669	
	3% Costos indirectes		0,14	
				4,81
7.3.4	m Subministrament i col·locació de conductor de coure de designació UNE RV 0.6/1 kv, tetrapolar de 4x10 mm2 i col·locat en tub soterrat (Mà d'obra)			
A012H000	Oficial 1a electricista	0,00 h	14,660	0,00
A013H000	Ajudant electricista	0,00 h	12,370	0,00
	(Materials)			
BG3149...	Conductor de coure de designació UNE RV ...	0,00 m	3,150	0,00
	Total		6,802	
	3% Costos indirectes		0,21	
				7,01
7.3.5	m Conductor de coure de designació UNE RV 0.6/1 kv, bipolar de 2x2.5 mm2 i col·locat en tub soterrat (Mà d'obra)			
A012H000	Oficial 1a electricista	0,00 h	14,660	0,00
A013H000	Ajudant electricista	0,00 h	12,370	0,00
	(Materials)			
BG312300	Conductor de coure de designació UNE RV ...	0,00 m	0,530	0,00
	Total		2,886	
	3% Costos indirectes		0,08	
				2,97
7.3.6	u Subministrament i col·locació de punt de llum format per llumenera model NATH S de Simon o similar, amb làmpada de LED de 60 W tipus RE-3000 o similar, amb equip de doble nivell i columna de 8 m d'alçada, tipus LIMA. Col·locat segons plànols d'enllumenat, amb base de pletina i porta, col·locat sobre dau de formigó 500x500x700 mm, totalment instal·lat i connexionat a la xarxa d'enllumenat públic, inclosos ajudes, obres auxiliars i accessoris. Totalment finalitzat. (Mà d'obra)			
A012H000	Oficial 1a electricista	0,00 h	14,660	0,00
A013H000	Ajudant electricista	0,00 h	12,370	0,00
A0150000	Manobre especialista	0,00 h	17,190	0,00
	(Maquinària)			
C1504R00	Camió cistella de 10 m d'alçada com a m...	0,00 h	29,920	0,00
C1705600	Formigonera 165l	0,00 h	1,560	0,00
	(Materials)			
B00004...	Caixa de borns i fusibles	0,00 u	6,620	0,00
B0111000	Aigua	0,00 m3	0,940	0,00
B0312500	Sorra pedra granit. 0-3.5 mm	0,00 t	11,410	0,00
B0332Q10	Grava pedra granit.20mm,p/forms.	0,00 t	9,890	0,00
B0514301	Ciment pòrtl.escòr. CEM II/B-S/32,5,sacs	0,00 t	56,200	0,00
BG312300	Conductor de coure de designació UNE RV ...	0,00 m	0,530	0,00
BHM11...	Llumenera ARAMIS amb làmpada de vapor de...	0,00 u	645,000	0,00
BHM11...	Columna CL-2 de 4 m	0,00 U	280,000	0,00
BHN7P...	Làmpada de sodi d'alta pressió 70w	0,00 u	31,810	0,00
	Total		429,644	
	3% Costos indirectes		12,89	
				442,53

Quadre de preus nº 2				
Nº	Designació	Import		
		Parcial (Euros)	Total (Euros)	
7.3.7	m Conductor de coure nu, unipolar de secció 1x35 mm2, muntat superficialment (Mà d'obra)			
A01-FE...	Ajudant electricista	0,00 h	23,040	0,00
A0F-000E	Oficial 1a electricista	0,00 h	26,860	0,00
	(Materials)			
BG31-06...	Conductor coure nu,1x35mm2	0,00 m	1,290	0,00
BGWF...	P.p.accessoris per a conductors de coure...	0,00 u	0,330	0,00
	Total		4,153	
	3% Costos indirectes		0,13	
				4,28
7.3.8	u Piqueta de connexió a terra d'acer, amb recobriments de coure 300 µm de gruix, de 1500 mm llargària de 14,6 mm de diàmetre, clavada a terra (Mà d'obra)			
A01-FE...	Ajudant electricista	0,00 h	23,040	0,00
A0F-000E	Oficial 1a electricista	0,00 h	26,860	0,00
	(Materials)			
BGD5-0...	Piqueta connex.terra acer,long.=1500mm,D...	0,00 u	10,800	0,00
BGYD-0...	P.p.elem.especials per a piquetes de con...	0,00 u	3,960	0,00
	Total		10,301	
	3% Costos indirectes		0,31	
				10,61
7.3.9	u Soldadura aluminotèrmica (Mà d'obra)			
A012H000	Oficial 1a electricista	0,044 h	14,660	0,65
	(Maquinària)			
CH100010	Desgast eines	4,00 h	0,260	1,04
	(Materials)			
BFER0...	Cartutxo soldadura aluminotèrmica	1,00 u	2,260	2,26
	(Resta d'obra)			0,01
	Total		3,960	
	3% Costos indirectes		0,12	
				4,08
7.3.10	u Subministrament i col·locació de quadre de comandament per enllumenat; format per armari CITI-10R 3S DR, amb tres sortides amb diferencials rearmables, inclou protector contra sobretensions i està preparat per una estabilitzador - reductor de flux lluminós de 30 KVA, tipus ARESTAT - 30. Inclou dispositiu d'encesa URBILUX, amb comandament via mòdem GSM. Tots els components inclosos i part proporcional d'elements auxiliars. Totalment finalitzat, segons plànols (Mà d'obra)			
A0121000	Oficial 1a	0,00 h	19,830	0,00
A013U001	Ajudant	0,00 h	12,370	0,00
	(Materials)			
BG1M1...	Armari CITI-10R	0,00 u	4.593,000	0,00
BG1M2...	Estabilitzador-reductor de flux lluminós...	0,00 u	4.909,720	0,00
BG1M3...	Dispositiu d'encesa URBILUX, amb comanda...	0,00 u	1.033,000	0,00
	Total		3.711,925	
	3% Costos indirectes		111,36	
				3.823,28
7.3.11	u Subministrament i col·locació de cable d'escomesa elèctrica, caixa general de protecció, armaris amb l'equip de comptadors, transformadors de mesura i proteccions. Tot això segon l'informe tècnic de la Companyia Subministradora. Inclosa obra civil necessària. (Mitjans auxiliars)			
GF31P...	Escomesa elèctrica	1,00 u	1.885,341	1.885,34
	Total		1.885,341	
	3% Costos indirectes		56,56	
				1.941,90

Quadre de preus nº 2				
Nº	Designació	Import		
		Parcial (Euros)	Total (Euros)	
7.4	7.4 Varis			
7.4.1	pa Partida alçada a justificar per projectes, dictament, tramitació, taxes, legalització i altres (Mitjans auxiliars)			
XPJEU2...	Projectes, dictament, tramitació, taxes ... 1,000 pa 927,981	927,98		
	Total	927,981		
	3% Costos indirectes	27,84		
				955,82
7.4.2	pa Partida alçada a justificar per connexió companyia subministradora d'electricitat, inclòs caixa de protecció (Mitjans auxiliars)			
XPJEU1...	Connexió companyia subministradora d'ele... 1,000 pa 1.546,635	1.546,64		
	Total	1.546,635		
	3% Costos indirectes	46,40		
				1.593,03
	8 XARXA DE TELECOMUNICACIONS			
	8.1 Obra civil telefonia			
8.1.1	m Excavació de rasa en vorera de 65 cm de fons per 30 cm d'amplada com a mínim; repàs i compactació del fons de la rasa. Càrrega i transport de terres sobrants de l'excavació amb camió fins a abocador autoritzat, inclòs cànon d'abocament. Execució de prisma tubular format per 2 conductes de PVC de 63mm, de diàmetre exterior, protegit amb un dau de formigó de 150 N/mm2 de resistència. Col·locació de cinta de senyalització, fils guia en cada conducte, banda de protecció i maniguets d'unió. Rebliment i piconatge de rasa, amb material granular seleccionat d'aportació, en tongades de 25 cm com a màxim, amb compactació del 95% del PM. Inclòs certificat de mandrilat de conductes emès per laoratori homologat. Totalment executat i acabat segons detalls de canalització.			
	(Mà d'obra)			
A0121000	Oficial 1a 0,000 h	19,830	0,00	
A0140000	Manobre 0,000 h	16,610	0,00	
A017M0...	Tècnic acreditat supervisió mandrilat 0,000 h	15,030	0,00	
	(Maquinària)			
C1315020	Retroexcavadora mitjana 0,000 h	52,170	0,00	
C133A030	Picó vibrant,dúplex,1300 kg 0,000 h	7,550	0,00	
C1501800	Cam.transp. 12 t 0,000 h	29,060	0,00	
	(Materials)			
B03D1000	Terra selec. 0,000 m3	8,890	0,00	
B0604230	Formigo de fck=15 N/mm2, de consistència... 0,000 m3	48,950	0,00	
BFB20...	Cinta de senyalització del servei 0,000 u	0,230	0,00	
BG222051	Tub de PVC de doble capa corrugat exteri... 0,000 m	1,340	0,00	
P0516000	Fil guia per a conductes 0,000 m	0,130	0,00	
	Total	30,038		
	3% Costos indirectes	0,90		
				30,94

Quadre de preus nº 2				
Nº	Designació	Import		
		Parcial (Euros)	Total (Euros)	
8.1.2	m Excavació de rasa en vorera de 75 cm de fons per 45 cm d'amplada com a mínim; repàs i compactació del fons de la rasa. Càrrega i transport de terres sobrants de l'excavació amb camió fins a abocador autoritzat, inclòs cànon d'abocament. Execució de prisma tubular format per 2 conductes de PVC de Ø110 mm, de diàmetre exterior, protegit amb un dau de formigó de 150 N/mm2 de resistència. Col·locació de cinta de senyalització, fils guia en cada conducte, banda de protecció i maniguets d'unió. Rebliment i piconatge de rasa, amb material granular seleccionat d'aportació, en tongades de 25 cm com a màxim, amb compactació del 95% del PM. Inclòs certificat de mandrilat de conductes emès per laoratori homologat. Totalment executat i acabat segons detalls de canalització.			
	(Mà d'obra)			
A0121000	Oficial 1a 0,000 h	19,830	0,00	
A0140000	Manobre 0,000 h	16,610	0,00	
A017M0...	Tècnic acreditat supervisió mandrilat 0,000 h	15,030	0,00	
	(Maquinària)			
C1315020	Retroexcavadora mitjana 0,000 h	52,170	0,00	
C133A030	Picó vibrant,dúplex,1300 kg 0,000 h	7,550	0,00	
C1501800	Cam.transp. 12 t 0,000 h	29,060	0,00	
	(Materials)			
B03D1000	Terra selec. 0,000 m3	8,890	0,00	
B0604230	Formigo de fck=15 N/mm2, de consistència... 0,000 m3	48,950	0,00	
BFB20...	Cinta de senyalització del servei 0,000 u	0,230	0,00	
BG222052	Tub de PVC de doble capa corrugat exteri... 0,000 m	2,540	0,00	
P0516000	Fil guia per a conductes 0,000 m	0,130	0,00	
	Total	33,088		
	3% Costos indirectes	0,99		
				34,08
8.1.3	m Excavació de rasa en vorera de 90 cm de fons per 45 cm d'amplada com a mínim; repàs i compactació del fons de la rasa. Càrrega i transport de terres sobrants de l'excavació amb camió fins a abocador autoritzat, inclòs cànon d'abocament. Execució de prisma tubular format per 4 conductes de PVC de Ø110 mm, de diàmetre exterior, protegit amb un dau de formigó de 150 N/mm2 de resistència. Col·locació de cinta de senyalització, fils guia en cada conducte, banda de protecció i maniguets d'unió. Rebliment i piconatge de rasa, amb material granular seleccionat d'aportació, en tongades de 25 cm com a màxim, amb compactació del 95% del PM. Inclòs certificat de mandrilat de conductes emès per laoratori homologat. Totalment executat i acabat segons detalls de canalització.			
	(Mà d'obra)			
A0121000	Oficial 1a 0,000 h	19,830	0,00	
A0140000	Manobre 0,000 h	16,610	0,00	
A017M0...	Tècnic acreditat supervisió mandrilat 0,000 h	15,030	0,00	
	(Maquinària)			
C1315020	Retroexcavadora mitjana 0,000 h	52,170	0,00	
C133A030	Picó vibrant,dúplex,1300 kg 0,000 h	7,550	0,00	
C1501800	Cam.transp. 12 t 0,000 h	29,060	0,00	
	(Materials)			
B03D1000	Terra selec. 0,000 m3	8,890	0,00	
B0604230	Formigo de fck=15 N/mm2, de consistència... 0,000 m3	48,950	0,00	
BFB20...	Cinta de senyalització del servei 0,000 u	0,230	0,00	
BG222052	Tub de PVC de doble capa corrugat exteri... 0,000 m	2,540	0,00	
P0516000	Fil guia per a conductes 0,000 m	0,130	0,00	
	Total	41,809		
	3% Costos indirectes	1,25		
				43,06
8.1.4	u Connexió amb la xarxa existent, inclòs cata per la localització de la fita existent, el mandrilat del últim tram construït i la col·locació del fil de guia, segons normes de la companyia, deixant la connexió totalment acabada i en perfecte funcionament.			
	(Mitjans auxiliars)			
PAIOJ060	Connexió a la xarxa existent 1,000 u	103,109	103,11	
	Total		103,109	
	3% Costos indirectes		3,09	
				106,20
	8.2 Equipament telefonia			

Quadre de preus nº 2				
Nº	Designació	Import		
		Parcial (Euros)	Total (Euros)	
8.2.1	u Subministrament i col·locació de pericó per a telecomunicacions del tipus M model oficial de Telefónica o segons l'indicat en els plànols, col·locat sobre solera de formigó de 10 cm de gruix. Inclosa tapa de fosa dúctil EN-124 classe C-250. Inclòs grabat de xarxa de telecomunicacions, ajuntament i logotip. Inclòs col·locació soterrada o empotrada en façana segons indicacions de la direcció d'obra. Inclou excavació de pou i transport de terres a abocador autoritzat. Totalment acabat.			
A0121000	(Mà d'obra) Oficial 1a	0,00 h	19,830	0,00
A0140000	Manobre	0,00 h	16,610	0,00
	(Materials)			
B0604230	Formigó de fck=15 N/mm2, de consistència...	0,00 m3	48,950	0,00
BDPERI...	Pericó tipus M	0,00 u	22,840	0,00
BDPERI...	Marc i tapa de fosa dúctil de 30x30 cm d...	0,00 u	28,000	0,00
	Total		119,413	
	3% Costos indirectes		3,59	
				123,00
8.2.2	u Subministrament i col·locació de pericó per a telecomunicacions del tipus H model oficial de Telefónica o segons l'indicat en els plànols, col·locat sobre solera de formigó de 10 cm de gruix. Inclosa tapa de fosa dúctil EN-124 classe D-400. Inclòs grabat de xarxa de telecomunicacions, ajuntament i logotip. Inclòs col·locació soterrada i excavació de pou i transport de terres a abocador autoritzat. Totalment acabat.			
A0121000	(Mà d'obra) Oficial 1a	0,00 h	19,830	0,00
A0140000	Manobre	0,00 h	16,610	0,00
	(Materials)			
B0604230	Formigó de fck=15 N/mm2, de consistència...	0,00 m3	48,950	0,00
BDPERI...	Pericó tipus H	0,00 u	127,110	0,00
BDPERI...	Marc i tapa de fosa dúctil T1311H	0,00 u	222,000	0,00
	Total		325,798	
	3% Costos indirectes		9,77	
				335,57
8.2.3	u Subministrament i col·locació de pericó per a telecomunicacions del tipus D model de Telefónica o segons l'indicat en els plànols, col·locat sobre solera de formigó de 10 cm de gruix. Inclosa tapa de fosa dúctil EN-124 classe D-400. Inclòs grabat de xarxa de telecomunicacions, ajuntament i logotip. Inclòs col·locació soterrada i excavació de pou i transport de terres a abocador autoritzat. Totalment acabat.			
A0121000	(Mà d'obra) Oficial 1a	0,00 h	19,830	0,00
A0140000	Manobre	0,00 h	16,610	0,00
	(Materials)			
B0604230	Formigó de fck=15 N/mm2, de consistència...	0,00 m3	48,950	0,00
BDPERI...	Arqueta prefabricada de formigó tipus D,...	0,00 u	177,900	0,00
BDPERI...	Bastiment i tapa de fosa dúctil tipus T1...	0,00 u	280,000	0,00
	Total		377,894	
	3% Costos indirectes		11,34	
				389,23
8.2.4	u Formació de pedestal per armaris de telecomunicacions, construït in situ amb formigó HM-20, amb plantilla segons detall de plànols. Inclou excavació, encofrat, formigonat i col·locació de tubs. Tot inclòs, completament acabat			
FDGT0...	(Mitjans auxiliars) Pedestal de formigó per armari de distri...	1,00 u	206,218	206,22
	Total		206,218	
	3% Costos indirectes		6,18	
				212,40

Quadre de preus nº 2				
Nº	Designació	Import		
		Parcial (Euros)	Total (Euros)	
8.2.5	m Subministre i col·locació de cinta senyalitzadora estandaritzada companyia, col·locada sobre sorra de recobriment de canonades, mínim per sobre 10 cm. Es tindrà especial cura en que les conduccions guardin com a mínim una distància de 20 cm. entre les cares interiors i alhora en cap cas quedi paral·lelisme vertical.			
FG2E00...	(Mitjans auxiliars) Subministre i col·locació de senyalitzac...	1,000 m	0,209	0,21
	Total		0,209	
	3% Costos indirectes		0,01	
				0,22
	9 XARXA DE GAS			
	9.1 Moviment de terres			
9.1.1	m3 Excavació de rasa, en tota classe de terreny, amb mitjans mecànics i càrrega mecànica o manual del material excavat sobre camió i transport a abocador de les terres no aprofitades i a lloc a destinar per la D.F per acopi de les terres aprofitades, inclos el temps d'espera i el cànon d'us			
A0140000	(Mà d'obra) Manobre	0,00 h	16,610	0,00
	(Maquinària)			
C1315020	Retroexcavadora mitjana	0,00 h	52,170	0,00
C1501A00	Cam.transp. 24 t	0,00 h	32,120	0,00
	Total		7,317	
	3% Costos indirectes		0,22	
				7,54
9.1.2	m3 Rebliment i piconatge de rasa d'amplària més d'1,5 i fins a 2 m, amb material seleccionat de la pròpia excavació, en tongades de gruix de fins a 25 cm, utilitzant corró vibratori per a compactar, amb compactació del 95% PM			
	(Maquinària)			
C131-0...	Corró vibratori autopropulsat, 8 a 10t	0,00 h	51,600	0,00
C13C-0...	Retroexcavadora s/pneumàtics 8 a 10t	0,00 h	51,150	0,00
	Total		19,283	
	3% Costos indirectes		0,58	
				19,86
9.1.3	m3 Rebliment i piconatge de rasa, amb sorra, inclòs subministrament, en tongades de gruix fins a 25 cm, utilitzant picó vibrant. Inclou transport a obra.			
A0150000	(Mà d'obra) Manobre especialista	0,00 h	17,190	0,00
	(Maquinària)			
C1315020	Retroexcavadora mitjana	0,00 h	52,170	0,00
C133A030	Picó vibrant, dúplex, 1300 kg	0,00 h	7,550	0,00
	(Materials)			
B0312500	Sorra pedra granit. 0-3.5 mm	0,00 t	11,410	0,00
	Total		22,691	
	3% Costos indirectes		0,68	
				23,37
	9.2 Equipament			
9.2.1	m Subministre i col·locació de cinta senyalitzadora estandaritzada companyia, col·locada sobre sorra de recobriment de canonades, mínim per sobre 10 cm. Es tindrà especial cura en que les conduccions guardin com a mínim una distància de 20 cm. entre les cares interiors i alhora en cap cas quedi paral·lelisme vertical.			
FG2E00...	(Mitjans auxiliars) Subministre i col·locació de senyalitzac...	1,000 m	0,209	0,21
	Total		0,209	
	3% Costos indirectes		0,01	
				0,22

Quadre de preus nº 2				
Nº	Designació	Import		
		Parcial (Euros)	Total (Euros)	
9.2.2	u Subministrament i col·locació de vàlvula de comporta per gas de DN 65, màxim a 50°C. Segons normes EN 1092-2: 1997, i DIN 2501. Cos de fosa, revestit amb epoxy, tant interior com exteriorment. Color groc. Inclòs trampilló. Totalment instal·lada			
	(Mà d'obra)			
A012M0...	Oficial 1a muntador	1,430 h	14,660	20,96
A013M0...	Ajudant muntador	1,430 h	12,370	17,69
	(Materials)			
BN12D2...	Registre amb tapa	1,000 u	17,670	17,67
BN12G...	Vàlvula de comporta per gas de DN 65, mà...	1,000 u	438,000	438,00
	(Resta d'obra)			0,39
	Total			494,710
	3% Costos indirectes			14,84
				509,55
9.2.3	m Creuament de serveis amb tub corbable corrugat de polietilè, de doble capa, llisa la interior i corrugada l'exterior, de 250 mm de diàmetre nominal, aïllant i no propagador de la flama, resistència a l'impacte de 40 J, resistència a compressió de 450 N, muntat com a canalització soterrada amb formigonat, dau 45x45 cm.			
	(Mà d'obra)			
A012H000	Oficial 1a electricista	0,000 h	14,660	0,00
A013H000	Ajudant electricista	0,000 h	12,370	0,00
A0150000	Manobre especialista	0,000 h	17,190	0,00
	(Maquinària)			
C1705700	Formigonera de 250 l	0,000 h	2,060	0,00
	(Materials)			
B0111000	Aigua	0,000 m3	0,940	0,00
B0311010	Sorra de pedrera de pedra calcaria, per ...	0,000 t	11,270	0,00
B0331010	Grava de pedrera de pedra calcaria, per ...	0,000 T	4,330	0,00
B0514301	Ciment pòrtl.escòr. CEM II/B-S/32,5,sacs	0,000 t	56,200	0,00
BG22T...	Tub corbable corrugat polietilè,doble ca...	0,000 m	6,560	0,00
	Total			32,216
	3% Costos indirectes			0,96
				33,18
9.2.4	m Tub de polietilè de designació PE 100, de 63 mm de diàmetre nominal, de 10 bar de pressió nominal, sèrie SDR 17, UNE-EN 12201-2, soldat, amb grau de dificultat mitjà, utilitzant accessoris de plàstic i col·locat al fons de la rasa			
	(Mà d'obra)			
A01-FE...	Ajudant muntador	0,220 h	23,070	5,08
A0F-000R	Oficial 1a muntador	0,220 h	26,860	5,91
	(Materials)			
BFB3-0...	Tub PE 100, DN=63mm, PN=10bar, sèrie SDR 17...	1,020 m	1,550	1,58
BFWF-0...	Accessori per a tubs de polietilè de den...	0,300 u	19,450	5,84
BFYH-0...	Pp.elem.munt.per a tubs de polietilè de ...	1,000 u	0,230	0,23
	(Resta d'obra)			0,16
	Total			18,800
	3% Costos indirectes			0,56
				19,36
	10 PAVIMENTS			
	10.1 Moviment de terres			

Quadre de preus nº 2				
Nº	Designació	Import		
		Parcial (Euros)	Total (Euros)	
10.1.1	m3 Base de tot-u artificial, amb estesa i piconatge del material al 98% del PM			
	(Mà d'obra)			
A0D-0007	Manobre	0,000 h	21,700	0,00
	(Maquinària)			
C131-0...	Corró vibratori autopropulsat, 12 a 14t	0,000 h	67,720	0,00
C136-0...	Motoanivelladora petita	0,000 h	61,200	0,00
C151-0...	Camió cisterna 8m3	0,000 h	43,570	0,00
	(Materials)			
B011-05...	Aigua	0,000 m3	1,540	0,00
B03F-0...	Tot-u artificial	0,000 m3	15,430	0,00
	Total			17,429
	3% Costos indirectes			0,52
				17,95
	10.2 Obra civil			
10.2.1	m2 Paviment de panot per a pas de vianants de color amb tacs de 20x20x4 cm, col·locat a l'estesa amb sorra-ciment de 200 kg/m3 de ciment pòrtland i beurada de color amb ciment blanc de ram de paleta			
	(Mà d'obra)			
A0D-0007	Manobre	0,000 h	21,700	0,00
A0E-000A	Manobre especialista	0,000 h	22,440	0,00
A0F-000S	Oficial 1a d'obra pública	0,000 h	25,990	0,00
	(Maquinària)			
C176-0...	Formigonera 165l	0,000 h	1,780	0,00
	(Materials)			
B011-05...	Aigua	0,000 m3	1,540	0,00
B03L-05...	Sorra p/morters	0,000 t	17,030	0,00
B055-06...	Ciment blanc de ram de paleta BL 22,5 X, ...	0,000 t	160,660	0,00
B055-06...	Ciment pòrtland amb filler calcari CEM I...	0,000 t	103,550	0,00
B083-06...	Colorant en pols p/formigó	0,000 kg	3,230	0,00
B9E1-0...	Panot de color amb tacs 20x20x4cm, per a p...	0,000 m2	11,870	0,00
	Total			33,945
	3% Costos indirectes			1,02
				34,96
10.2.2	m Subministrament i col·locació de rigola de 30 cm d'amplària amb peces de morter de ciment de color blanc, de 30x30x8 cm, col·locades amb morter mixt 1:2:10, elaborat a l'obra amb formigonera de 165 l			
	(Mà d'obra)			
A0121000	Oficial 1a	0,000 h	19,830	0,00
A0140000	Manobre	0,000 h	16,610	0,00
A0150000	Manobre especialista	0,000 h	17,190	0,00
	(Maquinària)			
C1705600	Formigonera 165l	0,000 h	1,560	0,00
	(Materials)			
B0111000	Aigua	0,000 m3	0,940	0,00
B0312500	Sorra pedra granit. 0-3.5 mm	0,000 t	11,410	0,00
B0514301	Ciment pòrtl.escòr. CEM II/B-S/32,5,sacs	0,000 t	56,200	0,00
B051E101	Ciment pòrtl.bl.comp. BL II/22,5,sacs	0,000 t	99,080	0,00
B0532310	Calç aèria CL 90	0,000 kg	0,090	0,00
B97422E1	Peça mort.ciment blanc 30x30x8cm,p/rigos.	0,000 m2	3,870	0,00
	Total			15,559
	3% Costos indirectes			0,47
				16,03

Quadre de preus nº 2				
Nº	Designació	Import		
		Parcial (Euros)	Total (Euros)	
10.2.3	m Subministrament i col.locació a l'estesa de paviment de llosa tipus Vulcano de Breinco o similar, de dimensions 40 x 20 x 7 cm, amb acabat de color a decidir per la DO. Col·locada sobre 10 cm de formigó i rejuntat amb barreja de morter sec i pigment del mateix color. Totalment acabat.			
	(Mà d'obra)			
A0121000	Oficial 1a	0,00 h	19,830	0,00
A0140000	Manobre	0,00 h	16,610	0,00
A0150000	Manobre especialista	0,00 h	17,190	0,00
	(Maquinària)			
C1705600	Formigonera 165l	0,00 h	1,560	0,00
	(Materials)			
B0111000	Aigua	0,00 m3	0,940	0,00
B0312500	Sorra pedra granit. 0-3,5 mm	0,00 t	11,410	0,00
B0514301	Ciment pórtl.escòr. CEM II/B-S/32,5,sacs	0,00 t	56,200	0,00
B0532310	Calç aèria CL 90	0,00 kg	0,090	0,00
B9E1B...	Llosa tipus Vulcano de Breinco o similar...	0,00 m2	18,910	0,00
	Total		40,313	
	3% Costos indirectes		1,21	
				41,52
10.2.4	m Subministrament i col.locació de gual de granit gris tipus B60 per a vehicles de P.G.G., format per rampes amb peces de 57x40x10 cm, inclos part proporcional de peces laterals de transició de 57x40x28 cm, col.locat sobre solera de formigó HM-20/P/40/I de 20 cm de gruix mínim. Inclos transport i distribució a l'obra. Totalment finalitzat			
	(Mà d'obra)			
A0121000	Oficial 1a	0,00 h	19,830	0,00
A0140000	Manobre	0,00 h	16,610	0,00
A0150000	Manobre especialista	0,00 h	17,190	0,00
	(Maquinària)			
C1705600	Formigonera 165l	0,00 h	1,560	0,00
	(Materials)			
B0111000	Aigua	0,00 m3	0,940	0,00
B0312500	Sorra pedra granit. 0-3,5 mm	0,00 t	11,410	0,00
B0514301	Ciment pórtl.escòr. CEM II/B-S/32,5,sacs	0,00 t	56,200	0,00
B0532310	Calç aèria CL 90	0,00 kg	0,090	0,00
B0641090	Formigó HM-20/P/40/I, >=200kg/m3 ciment	0,00 m3	50,750	0,00
B967U0...	Gual vehicles de granit	0,00 m	42,000	0,00
	Total		110,928	
	3% Costos indirectes		3,33	
				114,26
10.2.5	m3 Base de formigó HM-20/B/40/I, de consistència tova i grandària màxima del granulat 40 mm, abocat des de camió amb estesa i vibratge manual, amb acabat reglejat			
	(Mà d'obra)			
A0D-0007	Manobre	0,00 h	21,700	0,00
A0F-000S	Oficial 1a d'obra pública	0,00 h	25,990	0,00
	(Maquinària)			
C20K-0...	Regle vibratori	0,00 h	4,290	0,00
	(Materials)			
B06E-1...	Formigó HM-20/B/40/I, >= 200kg/m3 ciment	0,00 m3	61,440	0,00
	Total		86,612	
	3% Costos indirectes		2,60	
				89,21

Quadre de preus nº 2				
Nº	Designació	Import		
		Parcial (Euros)	Total (Euros)	
10.2.6	m3 Paviment de formigó HA-30/P/20/I+E de consistència plàstica, grandària màxima del granulat 20 mm, escampat amb transport interior mecànic, estesa i vibratge mecànic, remolinat mecànic afegint 4 kg/m2 de pols de quars gris			
	(Mà d'obra)			
A0D-0007	Manobre	0,00 h	21,700	0,00
A0E-000A	Manobre especialista	0,00 h	22,440	0,00
A0F-000S	Oficial 1a d'obra pública	0,00 h	25,990	0,00
	(Maquinària)			
C15E-0...	Dúmpet 1,5t, hidràulic	0,00 h	24,640	0,00
C175-0...	Estenedora per a paviments de formigó	0,00 h	78,030	0,00
C20L-0...	Remolinador mecànic	0,00 h	4,880	0,00
	(Materials)			
B06E-1...	Formigó HA-30/P/20/I+E, >= 300kg/m3 ciment	0,00 m3	85,140	0,00
B9G3-0...	Pols quars color gris	0,00 t	515,620	0,00
	Total		90,736	
	3% Costos indirectes		2,72	
				93,46
10.2.7	m Tall amb serra de disc en paviment de formigó per a formació de junt de retracció de 6 a 8 mm d'amplària i fondària >= 4 cm			
	(Mà d'obra)			
A0E-000A	Manobre especialista	0,00 h	22,440	0,00
	(Maquinària)			
C178-0...	Màquina tallajunts disc diamant p/pavime...	0,00 h	8,460	0,00
	Total		2,578	
	3% Costos indirectes		0,08	
				2,66
10.2.8	m3 Paviment de terra vegetal, amb estesa del material			
	(Mitjans auxiliars)			
P9A2-D...	Paviment de terra vegetal, estesa del mat...	1,000 m3	43,413	43,41
	Total		43,413	
	3% Costos indirectes		1,31	
				44,72
10.2.9	m Vorada prefabricada de formigó de 100x14/17x28 cm amb base de formigó HM-20, inclo subministrament, col·locació i p.p. de peces especials, segons plànols de detall. Tot inclos completament acabat.			
	(Mà d'obra)			
A0121000	Oficial 1a	0,00 h	19,830	0,00
A0140000	Manobre	0,00 h	16,610	0,00
	(Materials)			
B064300C	Formigó HM-20/P/20/I, >=200kg/m3 ciment	0,00 m3	64,040	0,00
B0710250	Mort. ram paleta M5, granel, (G) UNE-EN 998...	0,00 t	39,820	0,00
B9650310	Vorada pref.formigó 100x14/17x28cm	0,00 m	5,200	0,00
	Total		22,283	
	3% Costos indirectes		0,67	
				22,95
	10.3 Paviment aglomerat			

Quadre de preus nº 2					
Nº	Designació	Import			
		Parcial (Euros)	Total (Euros)		
10.3.1	t Paviment de mescla bituminosa contínua en calent de composició densa D-12 amb granulat granític i betum asfàltic de penetració, estesa i compactada al 98 % de l'assaig marshall (Mà d'obra)				
A012N000	Oficial 1a d'obra pública	0,00 h	19,830	0,00	
A0140000	Manobre	0,00 h	16,610	0,00	
	(Maquinària)				
C13350C0	Corró vibratori autopropulsat,12-14t	0,00 h	59,100	0,00	
C1709B00	Estenedora p/paviment mescla bitum.	0,00 h	46,470	0,00	
C170D0...	Corró vibratori autopropulsat pneumàtic	0,00 h	51,740	0,00	
	(Materials)				
B9H12110	Mescla bitum.cont.calent D-12,granulat g...	0,00 t	46,000	0,00	
	Total		57,856		
	3% Costos indirectes		1,73		
					59,59
10.3.2	t Paviment de mescla bituminosa contínua en calent de composició semidensa S-20 amb granulat granític i betum asfàltic de penetració, estesa i compactada al 98 % de l'assaig marshall (Mà d'obra)				
A012N000	Oficial 1a d'obra pública	0,00 h	19,830	0,00	
A0140000	Manobre	0,00 h	16,610	0,00	
	(Maquinària)				
C13350C0	Corró vibratori autopropulsat,12-14t	0,00 h	59,100	0,00	
C1709B00	Estenedora p/paviment mescla bitum.	0,00 h	46,470	0,00	
C170D0...	Corró vibratori autopropulsat pneumàtic	0,00 h	51,740	0,00	
	(Materials)				
B9H18110	Mescla bitum.cont.calent S-20,granulat g...	0,00 t	44,000	0,00	
	Total		67,973		
	3% Costos indirectes		2,04		
					70,01
10.3.3	m2 Reg d'imprimació amb emulsió bituminosa catiònica ECI, amb dotació 1,5 kg/m2 (Mà d'obra)				
A0150000	Manobre especialista	0,00 h	17,190	0,00	
	(Maquinària)				
C1702D00	Camión cisterna p/reg asf.	0,00 h	24,310	0,00	
	(Materials)				
B0552B00	Emul.bitum.catiònica ECI	0,00 kg	0,400	0,00	
	Total		0,587		
	3% Costos indirectes		0,01		
					0,60
10.3.4	m Tall en paviment de mescla bituminosa de 15 cm de fondària com a mínim, amb màquina tallajunts amb disc de diamant, per a delimitar la zona a demolir (Mà d'obra)				
A0E-000A	Manobre especialista	0,00 h	22,440	0,00	
	(Maquinària)				
C178-0...	Màquina tallajunts disc diamant p/pavime...	0,00 h	8,460	0,00	
	Total		2,578		
	3% Costos indirectes		0,08		
					2,66

Quadre de preus nº 2					
Nº	Designació	Import			
		Parcial (Euros)	Total (Euros)		
10.3.5	m2 Reg d'adherència amb emulsió bituminosa catiònica modificada amb polímers tipus C60BP3/BP2 ADH, amb dotació 1 kg/m2 (Mà d'obra)				
A0E-000A	Manobre especialista	0,00 h	22,440	0,00	
	(Maquinària)				
C170-0...	Camión cisterna per a reg asfàltic	0,00 h	28,190	0,00	
C174-0...	Escombradora autopropulsada	0,00 h	41,840	0,00	
	(Materials)				
B057-06L	Emulsió bituminosacatiònica modificada am...	0,00 kg	0,280	0,00	
	Total		0,586		
	3% Costos indirectes		0,01		
					0,60
	11 SENYALITZACIÓ				
	11.1 Senyalització vertical				
11.1.1	u Base d'acer galvanitzat per a subjecció al fonament de tub de suport de senyals de trànsit de 76 mm de diàmetre, fixada a dau de formigó amb 4 pernys roscats; inclou excavació, replanteig de la placa base i fornigonament del dau (Mà d'obra)				
A0D-0007	Manobre	0,00 h	21,700	0,00	
A0F-000B	Oficial 1a	0,00 h	25,990	0,00	
	(Maquinària)				
C138-0...	Pala carregadora s/pneumàtics 8 a 14t	0,00 h	76,300	0,00	
	(Materials)				
B069-2...	Formigó d'ús no estructural HNE-15/P/40	0,00 m3	60,360	0,00	
BBM6-H...	Base acer galv. p/fixació fonament tub d...	0,00 u	70,000	0,00	
	Total		195,898		
	3% Costos indirectes		5,87		
					201,77
11.1.2	m Suport rectangular de tub d'acer galvanitzat de 80x40x2 mm, col·locat a terra clavat (Mà d'obra)				
A0D-0007	Manobre	0,00 h	21,700	0,00	
A0F-000T	Oficial 1a paleta	0,00 h	25,990	0,00	
	(Maquinària)				
C1B0-0...	Màquina per a clavar muntants metàl·lics	0,00 h	42,410	0,00	
	(Materials)				
BBMF-0...	Suport,tub acer galvanitzat80x40x2mm,p/s...	0,00 m	8,070	0,00	
	Total		128,877		
	3% Costos indirectes		3,86		
					132,74
11.1.3	u Placa octogonal per a senyals de trànsit, d'alumini anoditzat, de 60 cm de diàmetre, acabada amb làmina retrorreflectora classe RA1, fixada mecànicament (Mà d'obra)				
A01-FE...	Ajudant muntador	0,00 h	23,070	0,00	
A0F-000R	Oficial 1a muntador	0,00 h	26,860	0,00	
	(Maquinària)				
C152-0...	Camión grua	0,00 h	45,650	0,00	
	(Materials)				
BBMB-0...	Placa octogonal per a senyals de trànsit...	0,00 u	57,170	0,00	
	Total		94,036		
	3% Costos indirectes		2,82		
					96,86

Quadre de preus nº 2				
Nº	Designació	Import		
		Parcial (Euros)	Total (Euros)	
11.1.4	u Placa circular per a senyals de trànsit, d'alumini anoditzat, de 60 cm de diàmetre, acabada amb làmina retrorreflectora classe RA1, fixada mecànicament (Mà d'obra)			
A01-FE...	Ajudant muntador	0,00 h	23,070	0,00
A0F-000R	Oficial 1a muntador	0,00 h	26,860	0,00
	(Maquinària)			
C152-0...	Camió grua	0,00 h	45,650	0,00
	(Materials)			
BBM7-0...	Placa circular per a senyals de trànsit ...	0,00 u	52,020	0,00
	Total		63,511	
	3% Costos indirectes		1,91	
				65,42
11.1.5	u Placa informativa per a senyals de trànsit d'alumini anoditzat, de 60x60 cm, acabada amb làmina retrorreflectora classe RA1, fixada mecànicament (Mà d'obra)			
A01-FE...	Ajudant muntador	0,00 h	23,070	0,00
A0F-000R	Oficial 1a muntador	0,00 h	26,860	0,00
	(Maquinària)			
C152-0...	Camió grua	0,00 h	45,650	0,00
	(Materials)			
BBM9-0...	Placa informativa per a senyals de tràns...	0,00 u	35,240	0,00
	Total		65,166	
	3% Costos indirectes		1,95	
				67,12
11.1.6	u Subministrament i col·locació de placa reflectora circular girod o similar, d'alumini, de 60 cm de diàmetre i 1,8 mm de gruix, per a senyals de trànsit a circuit urbà, fixada mecànicament a rails monobloc amb doble plec de seguretat, inclos plaques informatives auxiliars com a retirada de vehicles amb grua, horaris d'aparcament i altres. inclos accesoris de fixació i cartoleria d'acer inoxidable. Totalment instal·lada (Mà d'obra)			
A0140000	Manobre	0,00 h	16,610	0,00
	(Materials)			
BBM10...	Abraçadora d'alumini	0,00 u	9,670	0,00
BBM12...	Senyal circular d'alumini tradicional re...	0,00 u	54,270	0,00
	Total		63,511	
	3% Costos indirectes		1,91	
				65,42
11.2.1	11.2 Senyalització horitzontal m Pintat sobre paviment d'una faixa discontinua de 10 cm 2/1, amb pintura reflectora i microesferes de vidre, amb màquina autopropulsada (Mà d'obra)			
A0121000	Oficial 1a	0,005 h	19,830	0,10
A0140000	Manobre	0,003 h	16,610	0,05
	(Maquinària)			
C1B02A...	Màquina p/pintar banda vial autopropulsa...	0,004 h	24,574	0,10
	(Materials)			
B8ZB1000	Pintura reflectora p/senyal.	0,033 kg	5,015	0,17
BBM1M...	Microesferes de vidre	0,017 kg	2,706	0,05
	Total		0,470	
	3% Costos indirectes		0,01	
				0,48

Quadre de preus nº 2				
Nº	Designació	Import		
		Parcial (Euros)	Total (Euros)	
11.2.2	m2 Pintat sobre paviment de faixa transversal continua de 40 cm, amb pintura reflectora i microesferes de vidre, amb màquina d'accionament manual. Inclos premarcatge i totalment finalitzat. (Mà d'obra)			
A0121000	Oficial 1a	0,000 h	19,830	0,00
A0140000	Manobre	0,000 h	16,610	0,00
	(Maquinària)			
C1B02B...	Màquina p/pintar banda vial accionament ...	0,000 h	25,480	0,00
	(Materials)			
B8ZB1000	Pintura reflectora p/senyal.	0,000 kg	5,015	0,00
BBM1M...	Microesferes de vidre	0,000 kg	2,706	0,00
	Total		2,496	
	3% Costos indirectes		0,07	
				2,57
11.2.3	m2 Pintat sobre paviment d'incipció Stop amb pintura reflectora, amb màquina d'accionament manual. Tot inclòs i totalment finalitzat. (Mà d'obra)			
A0121000	Oficial 1a	0,000 h	19,830	0,00
A0140000	Manobre	0,000 h	16,610	0,00
	(Maquinària)			
C1B02B...	Màquina p/pintar banda vial accionament ...	0,000 h	25,480	0,00
	(Materials)			
B8ZB1000	Pintura reflectora p/senyal.	0,000 kg	5,015	0,00
	Total		11,343	
	3% Costos indirectes		0,34	
				11,68
11.2.4	m2 Pintat sobre paviment de marca vial superficial per a ús permanent i retrorreflectant en sec, amb humitat i amb pluja, tipus P-RR, amb pintura acrílica de color blanc i microesferes de vidre, aplicada amb màquina d'accionament manual (Mà d'obra)			
A0D-0007	Manobre	0,000 h	21,700	0,00
A0F-000B	Oficial 1a	0,000 h	25,990	0,00
	(Maquinària)			
C1B0-0...	Màquina per a pintar bandes de vial,d'ac...	0,000 h	26,590	0,00
	(Materials)			
BBA0-0...	Microesferes vidre per a marques vials r...	0,000 kg	1,260	0,00
BBA1-2...	Pintura acrílica color blanc, p/marques ...	0,000 kg	2,010	0,00
	Total		6,183	
	3% Costos indirectes		0,19	
				6,37
	12 MOBILIARI URBÀ			
	12.1 Mobiliari urbà			
12.1.1	u Font clàssica per a exteriors, de fosa, amb protecció antioxidant i pintura de color negre forja, amb 2 aixetes temporitzades de llautó i amb base de pedra artificial prefabricada, col·locada sobre el paviment o sobre una base de formigó existent (Mà d'obra)			
A0D-0007	Manobre	0,000 h	21,700	0,00
A0F-000B	Oficial 1a	0,000 h	25,990	0,00
	(Maquinària)			
C152-0...	Camió grua 3t	0,000 h	43,240	0,00
	(Materials)			
BQ30-H...	Font clàssica fosa,2aixetes,base pedra a...	0,000 u	589,000	0,00
BQ31-2...	P.p.accessoris+elem.munt.p/connexió a la...	0,000 u	25,540	0,00
	Total		317,576	
	3% Costos indirectes		9,52	
				327,10

Quadre de preus nº 2					
Nº	Designació	Import			
		Parcial (Euros)	Total (Euros)		
12.1.2	u Banc senzill de fusta tropical pintat i envernissat, de 200 cm de llargària, amb 18 llistons de 4x4 cm, amb respallter de fusta, cargols i passadors d'acer cadmiat i suports de fosa, ancorat amb daus de formigó				
	(Mà d'obra)				
A0D-0007	Manobre	0,000 h	21.700	0,00	
A0E-000A	Manobre especialista	0,000 h	22.440	0,00	
A0F-000B	Oficial 1a	0,000 h	25.990	0,00	
	(Maquinària)				
C176-0...	Formigonera 250l	0,000 h	2.880	0,00	
	(Materials)				
B011-05...	Aigua	0,000 m3	1.540	0,00	
B03J-0...	Grava pedra graníticagrandària màxima 20...	0,000 t	18.370	0,00	
B03L-05...	Sorra pedra granítica p/formigons	0,000 t	17.460	0,00	
B055-06...	Ciment pòrtland amb filler calcari CEM I...	0,000 t	103.550	0,00	
BQ11-0...	Banc senzill, fusta tropical, llarg.=200cm...	0,000 u	229.810	0,00	
	Total		526,875		
	3% Costos indirectes		15,81		
					542,68
12.1.3	u Subministrament i col·locació de paperera model Redonda Mad de Fundició Dúctil Benito o similar, formada per estructura metàl·lica interior i exterior amb 24 llistons de fusta tropical, peu en tub de 195 mm de diàmetre de gran resistència i cubeta d'acer galvanitzat. Inciòs fixació amb pernns, totalment instal·lada.				
	(Mà d'obra)				
A0121000	Oficial 1a	0,000 h	19.830	0,00	
A0140000	Manobre	0,000 h	16.610	0,00	
A0150000	Manobre especialista	0,000 h	17.190	0,00	
	(Maquinària)				
C1705600	Formigonera 165l	0,000 h	1.560	0,00	
	(Materials)				
B0111000	Aigua	0,000 m3	0.940	0,00	
B0312500	Sorra pedra granit. 0-3,5 mm	0,000 t	11.410	0,00	
B0332Q10	Grava pedra granit.20mm,p/forms.	0,000 t	9.890	0,00	
B0514301	Ciment pòrtl.escòr. CEM II/B-S/32,5,sacs	0,000 t	56.200	0,00	
BQ318283	Paperera model Redonda Mad de Fundició ...	0,000 u	165.000	0,00	
	Total		276,358		
	3% Costos indirectes		8,29		
					284,65
13 ENJARDINAMENT I REG					
13.1 Moviment de terres					
13.1.1	m3 Excavació de rasa, en tota classe de terreny, amb mitjans mecànics i càrrega mecànica o manual del material excavat sobre camió i transport a abocador de les terres no aprofitades i a lloc a destinar per la D.F per acopi de les terres aprofitades, inclos el temps d'espera i el cànon d'us				
	(Mà d'obra)				
A0140000	Manobre	0,000 h	16,610	0,00	
	(Maquinària)				
C1315020	Retroexcavadora mitjana	0,000 h	52,170	0,00	
C1501A00	Cam.transp. 24 t	0,000 h	32,120	0,00	
	Total		7,317		
	3% Costos indirectes		0,22		
					7,54

Quadre de preus nº 2					
Nº	Designació	Import			
		Parcial (Euros)	Total (Euros)		
13.1.2	m3 Rebliment i piconatge de rasa d'amplària més de 0,6 i fins a 1,5 m, amb graves per a drenatge de 5 a 12 mm, en tongades de gruix de fins a 25 cm, utilitzant picó vibrant				
	(Mà d'obra)				
A0E-000A	Manobre especialista	0,000 h	22,440	0,00	
	(Maquinària)				
C13A-0...	Compactador duplex manual,700 kg	0,000 h	7,750	0,00	
C13C-0...	Retroexcavadora s/pneumàtics 8 a 10t	0,000 h	51,150	0,00	
	(Materials)				
B03J-0...	Grava 5 a 12mm	0,000 t	18,060	0,00	
	Total		29,517		
	3% Costos indirectes		0,88		
					30,40
13.1.3	m3 Rebliment i piconatge de rasa d'amplària més d'1,5 i fins a 2 m, amb material seleccionat de la pròpia excavació, en tongades de gruix de fins a 25 cm, utilitzant corró vibratori per a compactar, amb compactació del 95% PM				
	(Maquinària)				
C131-0...	Corró vibratori autopropulsat,8 a 10t	0,000 h	51,600	0,00	
C13C-0...	Retroexcavadora s/pneumàtics 8 a 10t	0,000 h	51,150	0,00	
	Total		19,283		
	3% Costos indirectes		0,58		
					19,86
13.2 Enjardinament					
13.2.1	u Excavació de clot de plantació de dimensions 1x1x1 m, amb minicarregadora sobre pneumàtics amb accessoris retroexcavador de 40 a 60 cm d'amplària de treball i càrrega de les terres sobrants mecànica sobre camió, en un pendent inferior al 25 %				
	(Maquinària)				
C13161E0	Minicarregadora sobre pneumàtics,acces.r...	0,250 h	28,120	7,03	
	Total		7,030		
	3% Costos indirectes		0,21		
					7,24
13.2.2	u Subministrament de Magnolia Grandiflora (Magnòlia) de 3 a 3,5 m d'alçada subministrada amb pa de terra i guix				
	(Mitjans auxiliars)				
FR453294	Magnolia Grandiflora (Magnòlia) de 3 a 3...	1,000 u	270,686	270,69	
	Total		270,686		
	3% Costos indirectes		8,12		
					278,81
13.2.3	u Tilia Tomentosa (til·ler) de 12 a 14 cm de perímetre de tronc, subministrat en cepelló				
	(Mitjans auxiliars)				
FR483490	Tilia Tomentosa	1,000 u	72,291	72,29	
	Total		72,291		
	3% Costos indirectes		2,17		
					74,46
13.2.4	u Plantació d'arbre, amb camió grua, en un pendent inferior al 25 %				
	(Mà d'obra)				
A012P000	Oficial 1a jardiner	0,000 h	14,190	0,00	
A016P000	Peó jardiner	0,000 h	12,140	0,00	
	(Maquinària)				
C1503000	Camio grua	0,000 h	27,120	0,00	
	Total		10,320		
	3% Costos indirectes		0,31		
					10,63

Quadre de preus nº 2					
Nº	Designació	Import			
		Parcial (Euros)	Total (Euros)		
13.2.5	u Entutorat d'arbre amb 2 tutors de fusta de 8 cm de diàmetre i 2'50 m d'alçària, clavats als fons del forat d'excavació i retacats amb la terra de plantació, subjectes entre ells amb 2 travessers de fusta i subjecció aL tronc amb cinta tèxtil no degradable de 3-4 cm d'amplada. Totalment col·locat				
	(Mà d'obra)				
A012P000	Oficial 1a jardiner	0,000 h	14,190	0,00	
A013P000	Ajudant jardiner	0,000 h	12,370	0,00	
	(Materials)				
BFR661...	Kit de 2 tutors de fusta de 8 cm de diàm...	0,000 u	27,050	0,00	
	Total		46,408		
	3% Costos indirectes		1,39		
					47,80
	13.3 Xarxa de reg				
13.3.1	m Subministrament i col·locació de tub de polietilè de densitat alta, de 40 mm de diàmetre nominal exterior, 6 bar de pressió nominal, segons norma UNE 53-131, connectat a pressió, amb grau de dificultat mitjà i col·locat al fons de la rasa				
	(Mà d'obra)				
A012M0...	Oficial 1a muntador	0,000 h	14,660	0,00	
A013M0...	Ajudant muntador	0,000 h	12,370	0,00	
	(Materials)				
BFB19200	Tub hdpe,d63mm,4bar	0,000 m	1,300	0,00	
BFWB1...	Accessori p/tubs poliet.alta dens.d63mm,...	0,000 u	9,300	0,00	
BFYB19...	Fp.elem.munt.p/tubs poliet.alta dens.d63...	0,000 u	0,070	0,00	
	Total		10,963		
	3% Costos indirectes		0,33		
					11,29
13.3.2	u Subministrament i instal·lació d'anell de degoteig amb tub de PE sèrie DL de Rain Bird o similar de Dn 16 mm amb goters integrats cada 33 cm, de 2 m de perímetre, unió a pressió inclos part proporcioani de peces especials de connexió a la xarxa secundària				
	(Mà d'obra)				
A0121000	Oficial 1a	0,000 h	19,830	0,00	
A0140000	Manobre	0,000 h	16,610	0,00	
	(Materials)				
BR119384	Tub de degoteig sèrie DL de Rain Bird o ...	0,000 m	0,890	0,00	
	Total		23,850		
	3% Costos indirectes		0,72		
					24,57
13.3.3	u Escamesa aigua potable, instal·lada i provada en rasa. Totalment finalitzat i segons criteris de la companyia				
	(Mitjans auxiliars)				
FFAQ4...	Escamesa aigua potable	1,000 u	463,990	463,99	
	Total		463,990		
	3% Costos indirectes		13,92		
					477,91


Quadre de preus nº 2					
Nº	Designació	Import			
		Parcial (Euros)	Total (Euros)		
13.3.4	u Subministrament i col·locació de pericó prefabricat de formigó amb tapa no registrable per connexions. Dimensions interiors del pericó 30x30x33 cm, inclou marc de 40x40 cm i tapa de formigó de 23 cm de llum. Totalment instal·lat, i col·locat sobre solera de formigó de neteja i anivellament de 5 cm de gruix, amb formigó de fck= 15N/mm2				
	(Mà d'obra)				
A0121000	Oficial 1a	0,000 h	19,830	0,00	
A0140000	Manobre	0,000 h	16,610	0,00	
	(Materials)				
B060U110	Formigó de 15 N/mm2, c.plàstica i granul...	0,000 m3	46,340	0,00	
BDKPDF5	Marc i tapa de formigó prefabricat, per ...	0,000 u	8,530	0,00	
BDKPDF9	Pericó prefabricat de formigó, de dimens...	0,000 u	14,100	0,00	
	Total		128,586		
	3% Costos indirectes		3,85		
					132,44
	14 SEGURETAT I SALUT				
14.1	pa Partida alçada a justificar destinada a la seguretat i salut de l'obra.				
	(Mitjans auxiliars)				
PAIOJ010	Partida alçada a justificar destinada a ...	1,000 pa	8,325,386	8,325,39	
	Total		8,325,386		
	3% Costos indirectes		249,76		
					8.575,15
	15 VARIS				
	15.1 Varis				
15.1.1	u Subministrament i col·locació de bateria de contenidors soterrats per recollida selectiva. Cada punt de recollida estarà format per 3 contenidors. Totalment instal·lat i acabat				
	(Mitjans auxiliars)				
PAIOJ060	Recollida selectiva	1,000 u	25.777,250	25.777,25	
	Total		25.777,250		
	3% Costos indirectes		773,32		
					26.550,57
	15.2 Incidències d'obra				
15.2.1	pa Partida alçada a justificar per a l'eliminació de serveis existents				
	(Mitjans auxiliars)				
PAIOJ040	Partida alçada a justificar per a l'elim...	1,000 pa	7.160,348	7.160,35	
	Total		7.160,348		
	3% Costos indirectes		214,81		
					7.375,16

II. Documentació gràfica






Localització	Carrer Girona (Nucli urbà) 17851 Maià de Montcal (Garrotxa)
Promotor	Ajuntament de Maià de Montcal
Data:	Modificació de desembre 2021

Núm.	Descripció/Títol	Fulls	Escala (A3)
1	Índex plànols	1	-
2	Situació	1	1:100,000
3	Emplaçament	1	1:10,000
4	Reportatge fotogràfic	1	1:1,500
5	Planta topogràfica	2	1:500
6	Planta d'enderrocs	1	1:500
7	Planta del planejament vigent	1	1:1,500
8	Planta parcel·lari	1	1:1,500
9	Planta de definició d'eixos	2	1:500
10	Planta de definició geomètrica	1	1:500
11	Perfils longitudinals	1	H 1:2,000/V 1:400
12	Planta de pavimentació	1	1:500
13	Detalls paviment en planta	1	1:100
14	Detalls pavimentació	2	Indicades
15	Seccions tipus	1	1:100
16	Planta de la xarxa de clavegueram pluvial	1	1:500
17	Perfils longitudinals de clavegueram pluvial	1	H 1:2,000/V 1:400
18	Planta de la xarxa de clavegueram residual	2	1:500
19	Detalls de clavegueram	3	Indicades
20	Planta de la xarxa d'aigua	1	1:500
21	Planta de la xarxa de reg	1	1:500
22	Detalls de la xarxa d'aigua i reg	4	Indicades
23	Planta de la xarxa de MT	1	1:1,500
24	Planta de la xarxa de BT	2	1:500
25	Detalls de la xarxa de BT	1	Indicades
26	Planta de la xarxa d'enllumenat públic	1	1:500
27	Detalls d'enllumenat públic	3	Indicades
28	Planta de la xarxa de telecomunicacions	2	1:500
29	Detalls de la xarxa de telecomunicacions	3	Indicades
30	Seccions orientatives dels serveis	1	1:100
31	Planta de senyalització	1	1:500
32	Detalls senyalització	3	Indicades
33	Planta d'enjardinament viari	1	1:500
34	Planta d'elements urbans	1	1:500
35	Detalls elements urbans	2	Indicades

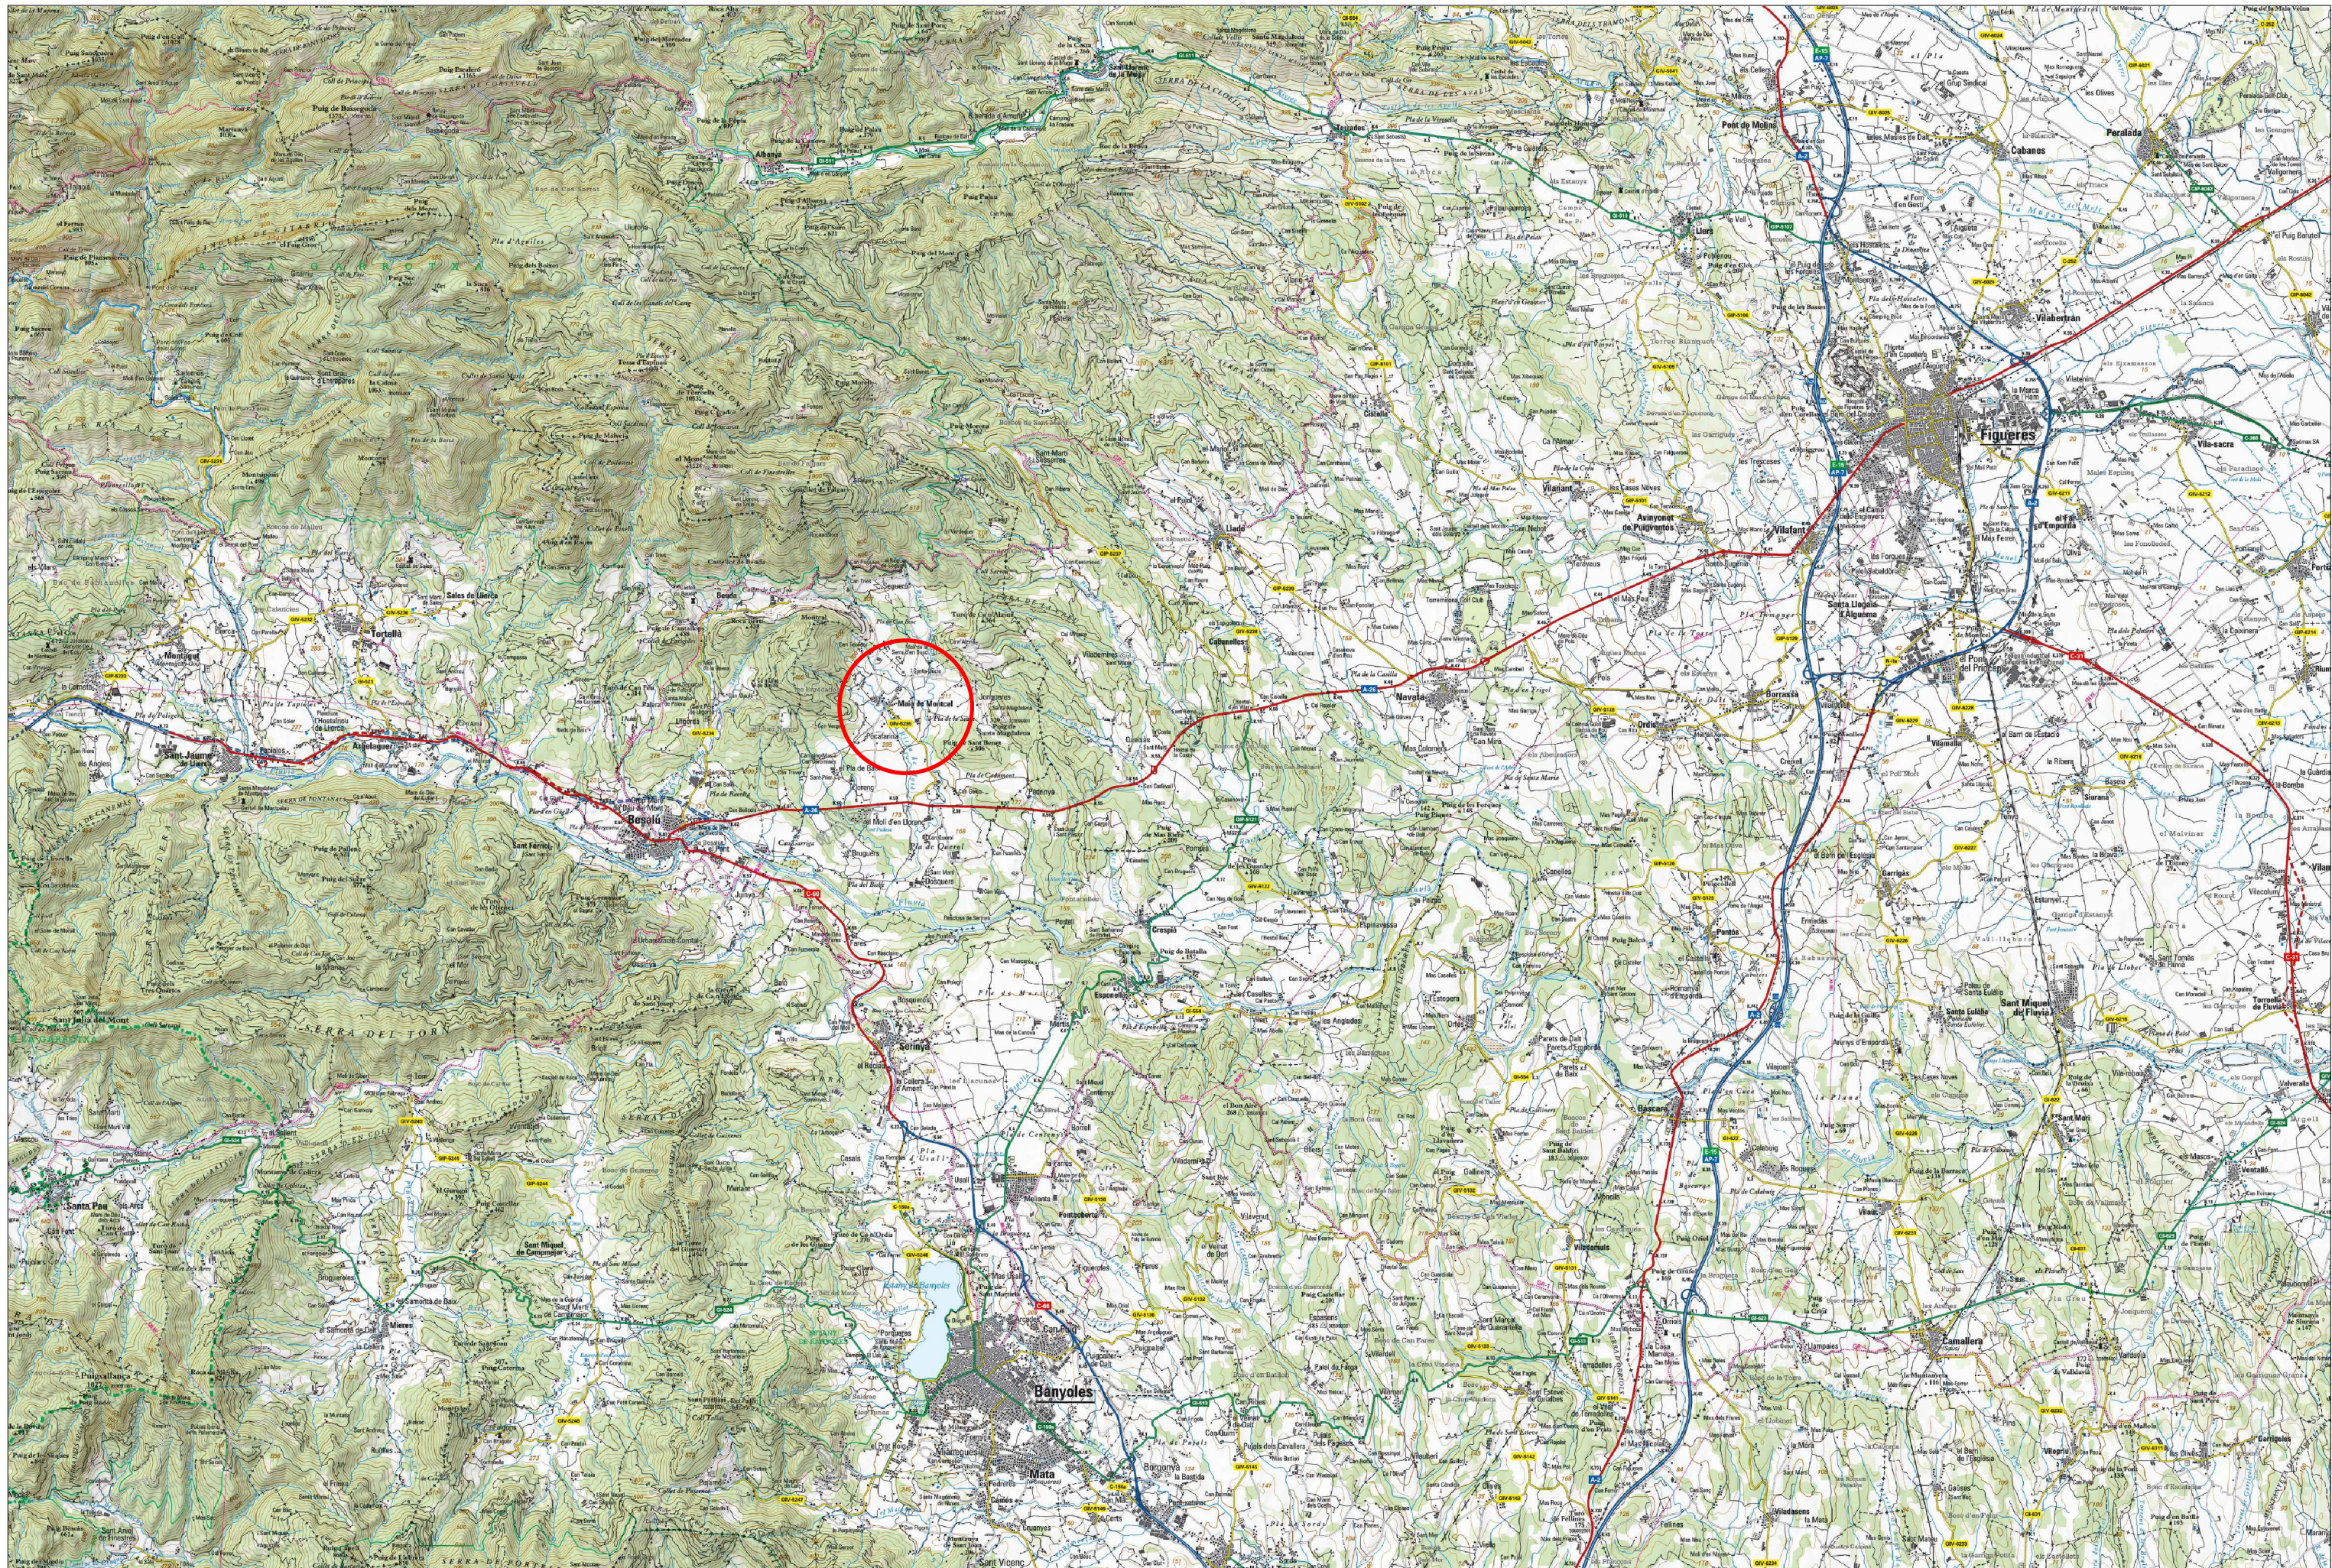




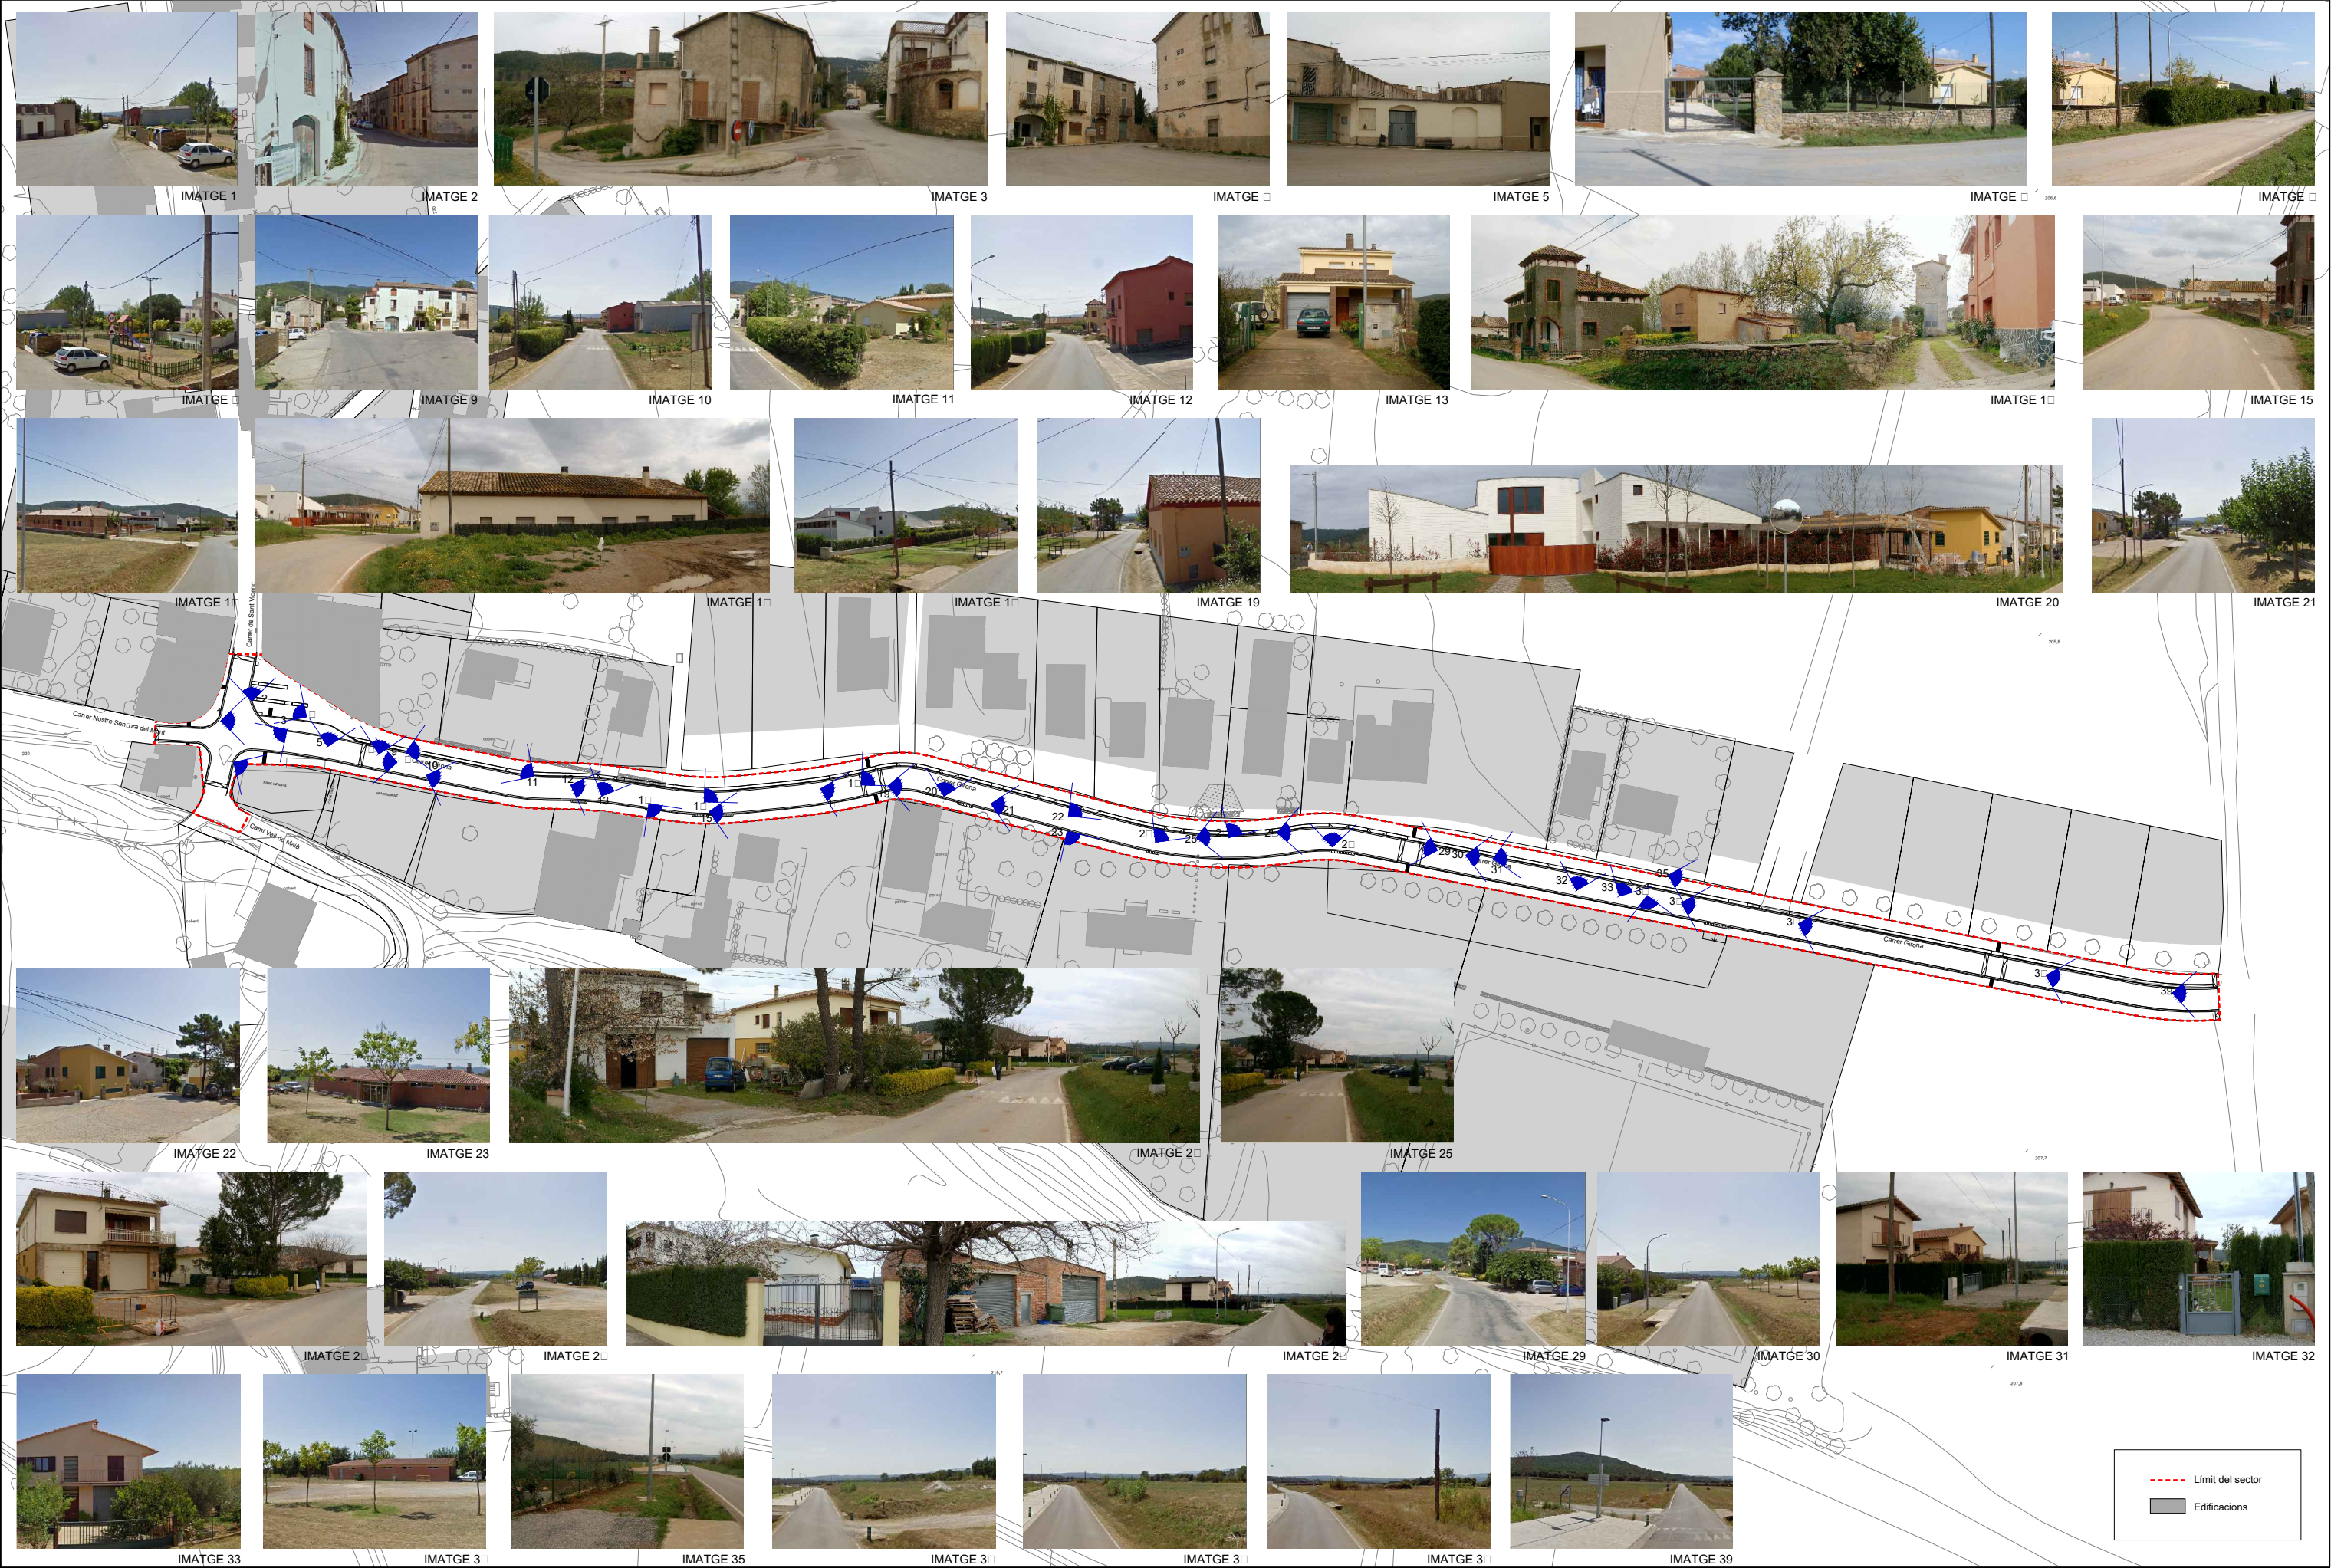


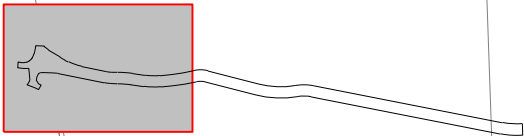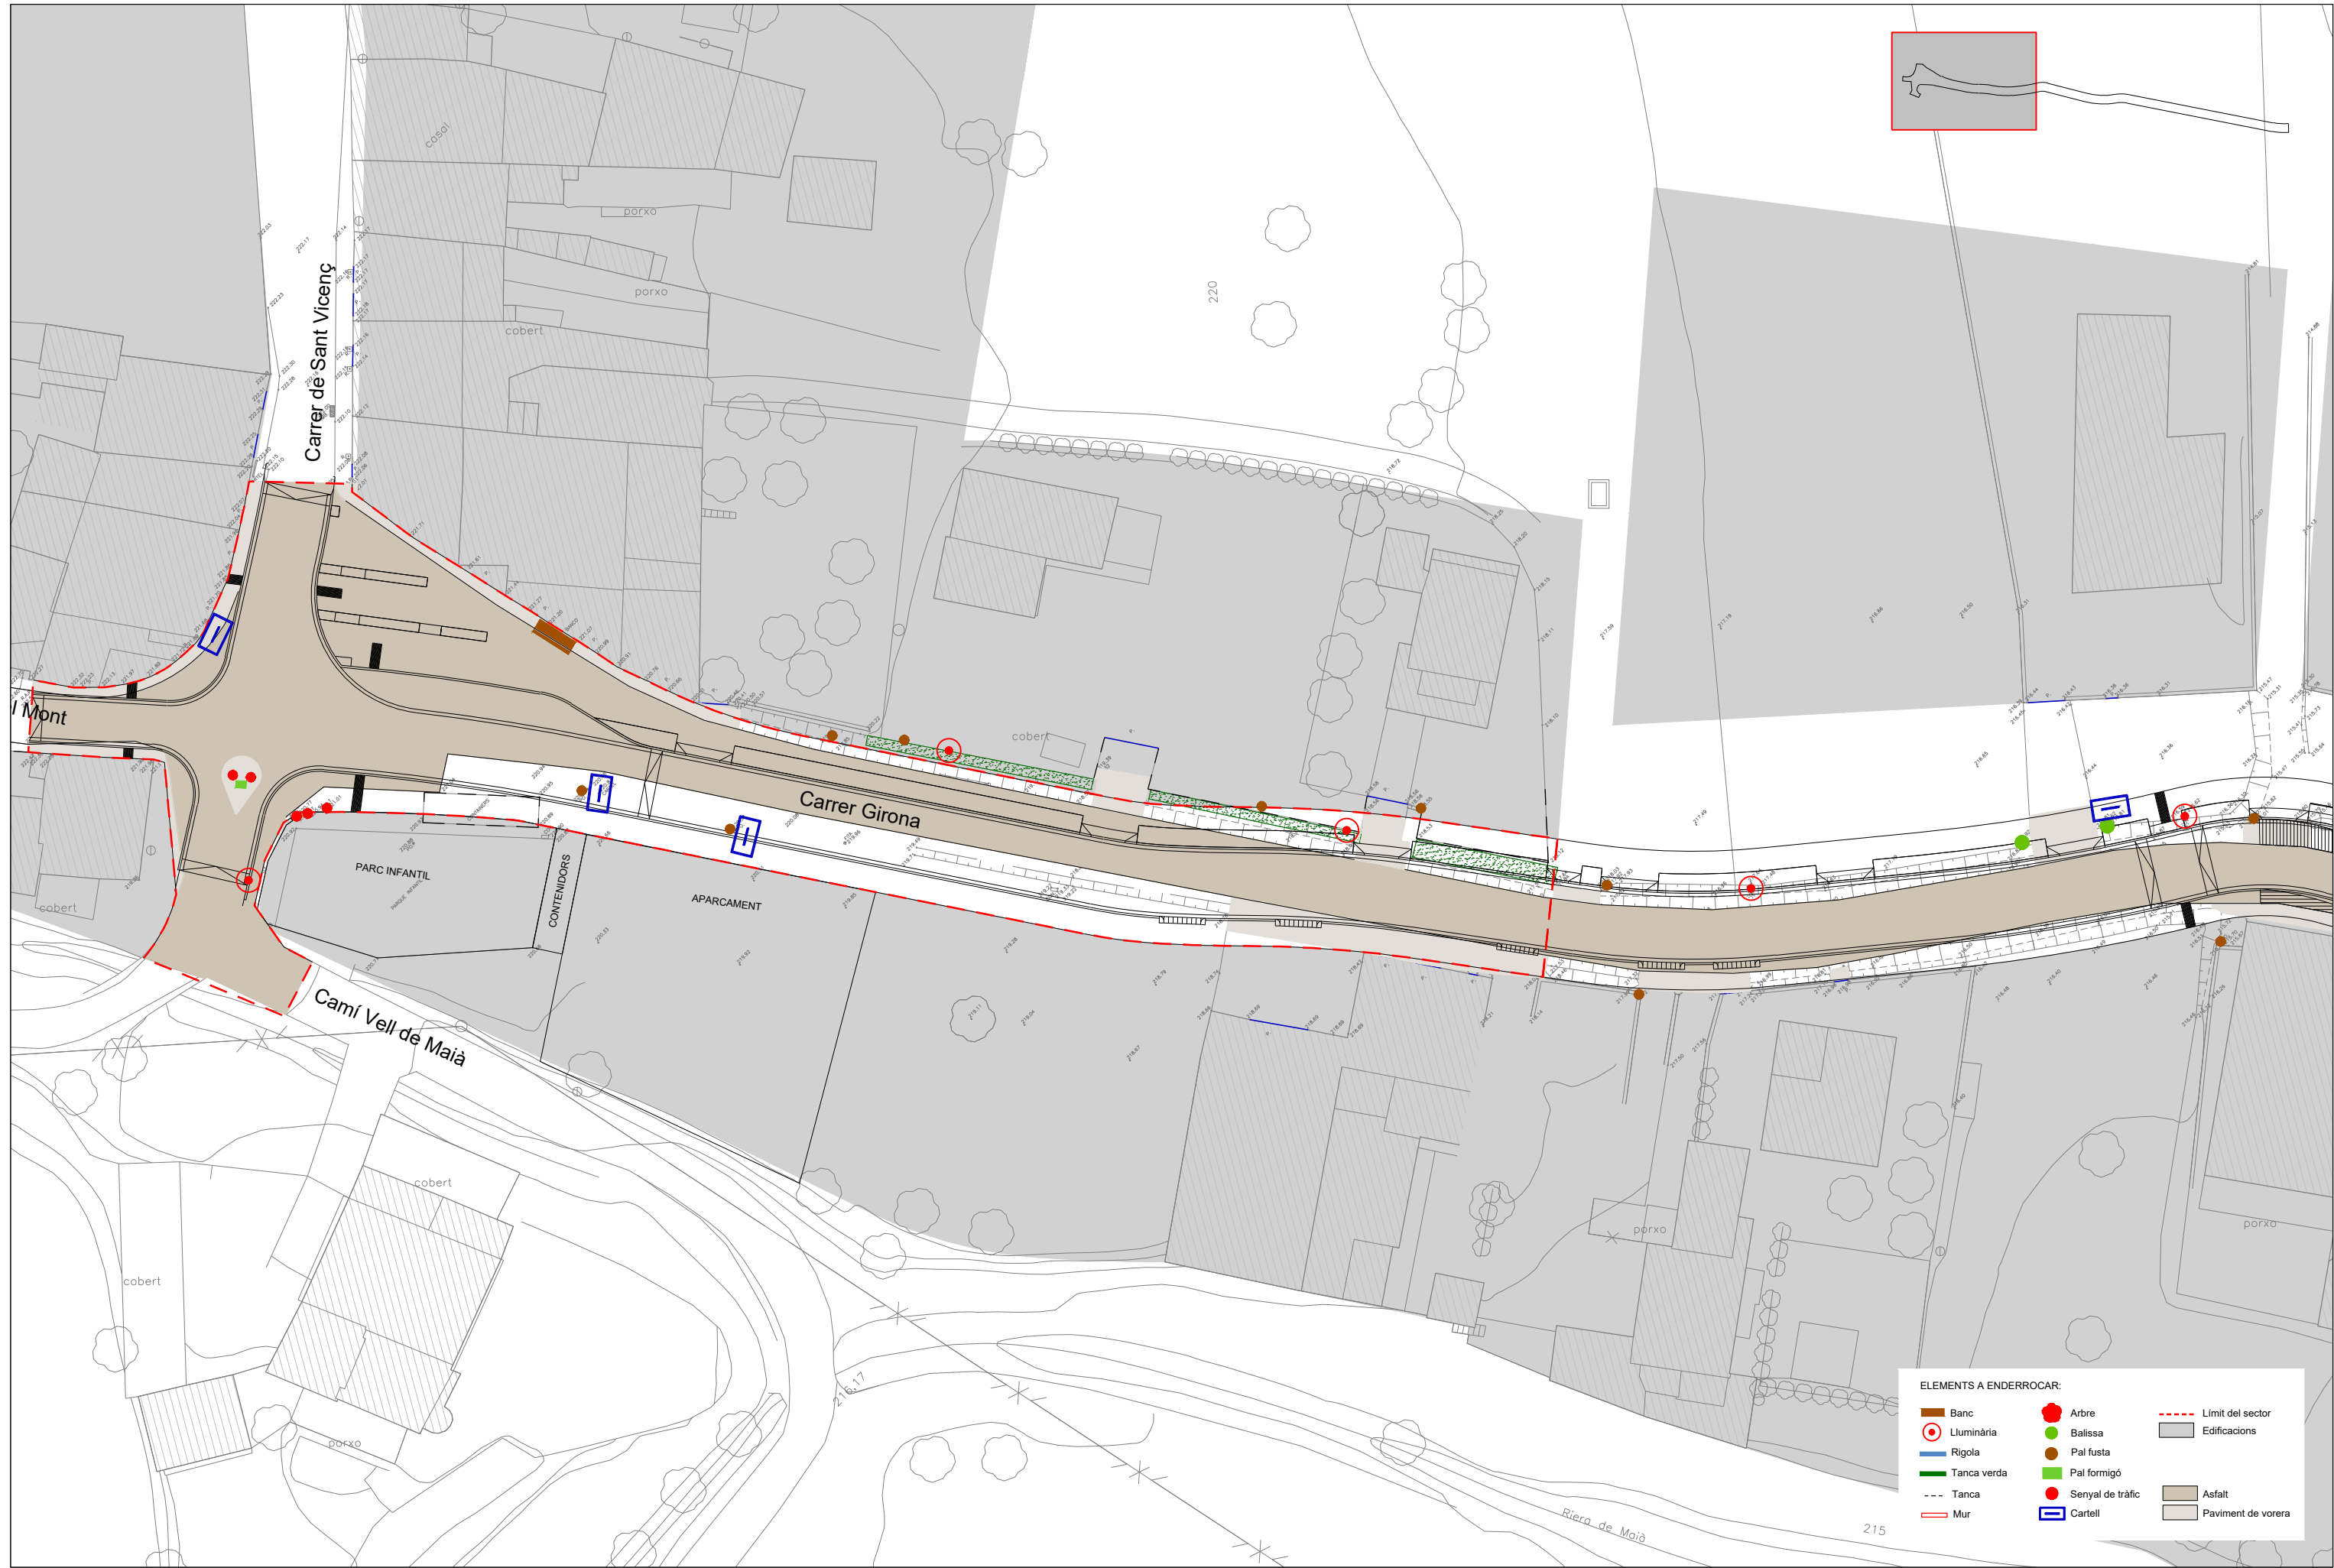


ELEMENTS A ENDERROCAR:

Banc	Arbre	Límit del sector
Lluminiària	Balissa	Edificacions
Rigola	Pal fusta	
Tanca verda	Pal formigó	
Tanca	Senyal de tràfic	Asfalt
Mur	Cartell	Paviment de vorera



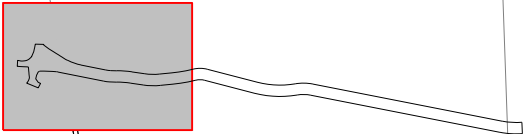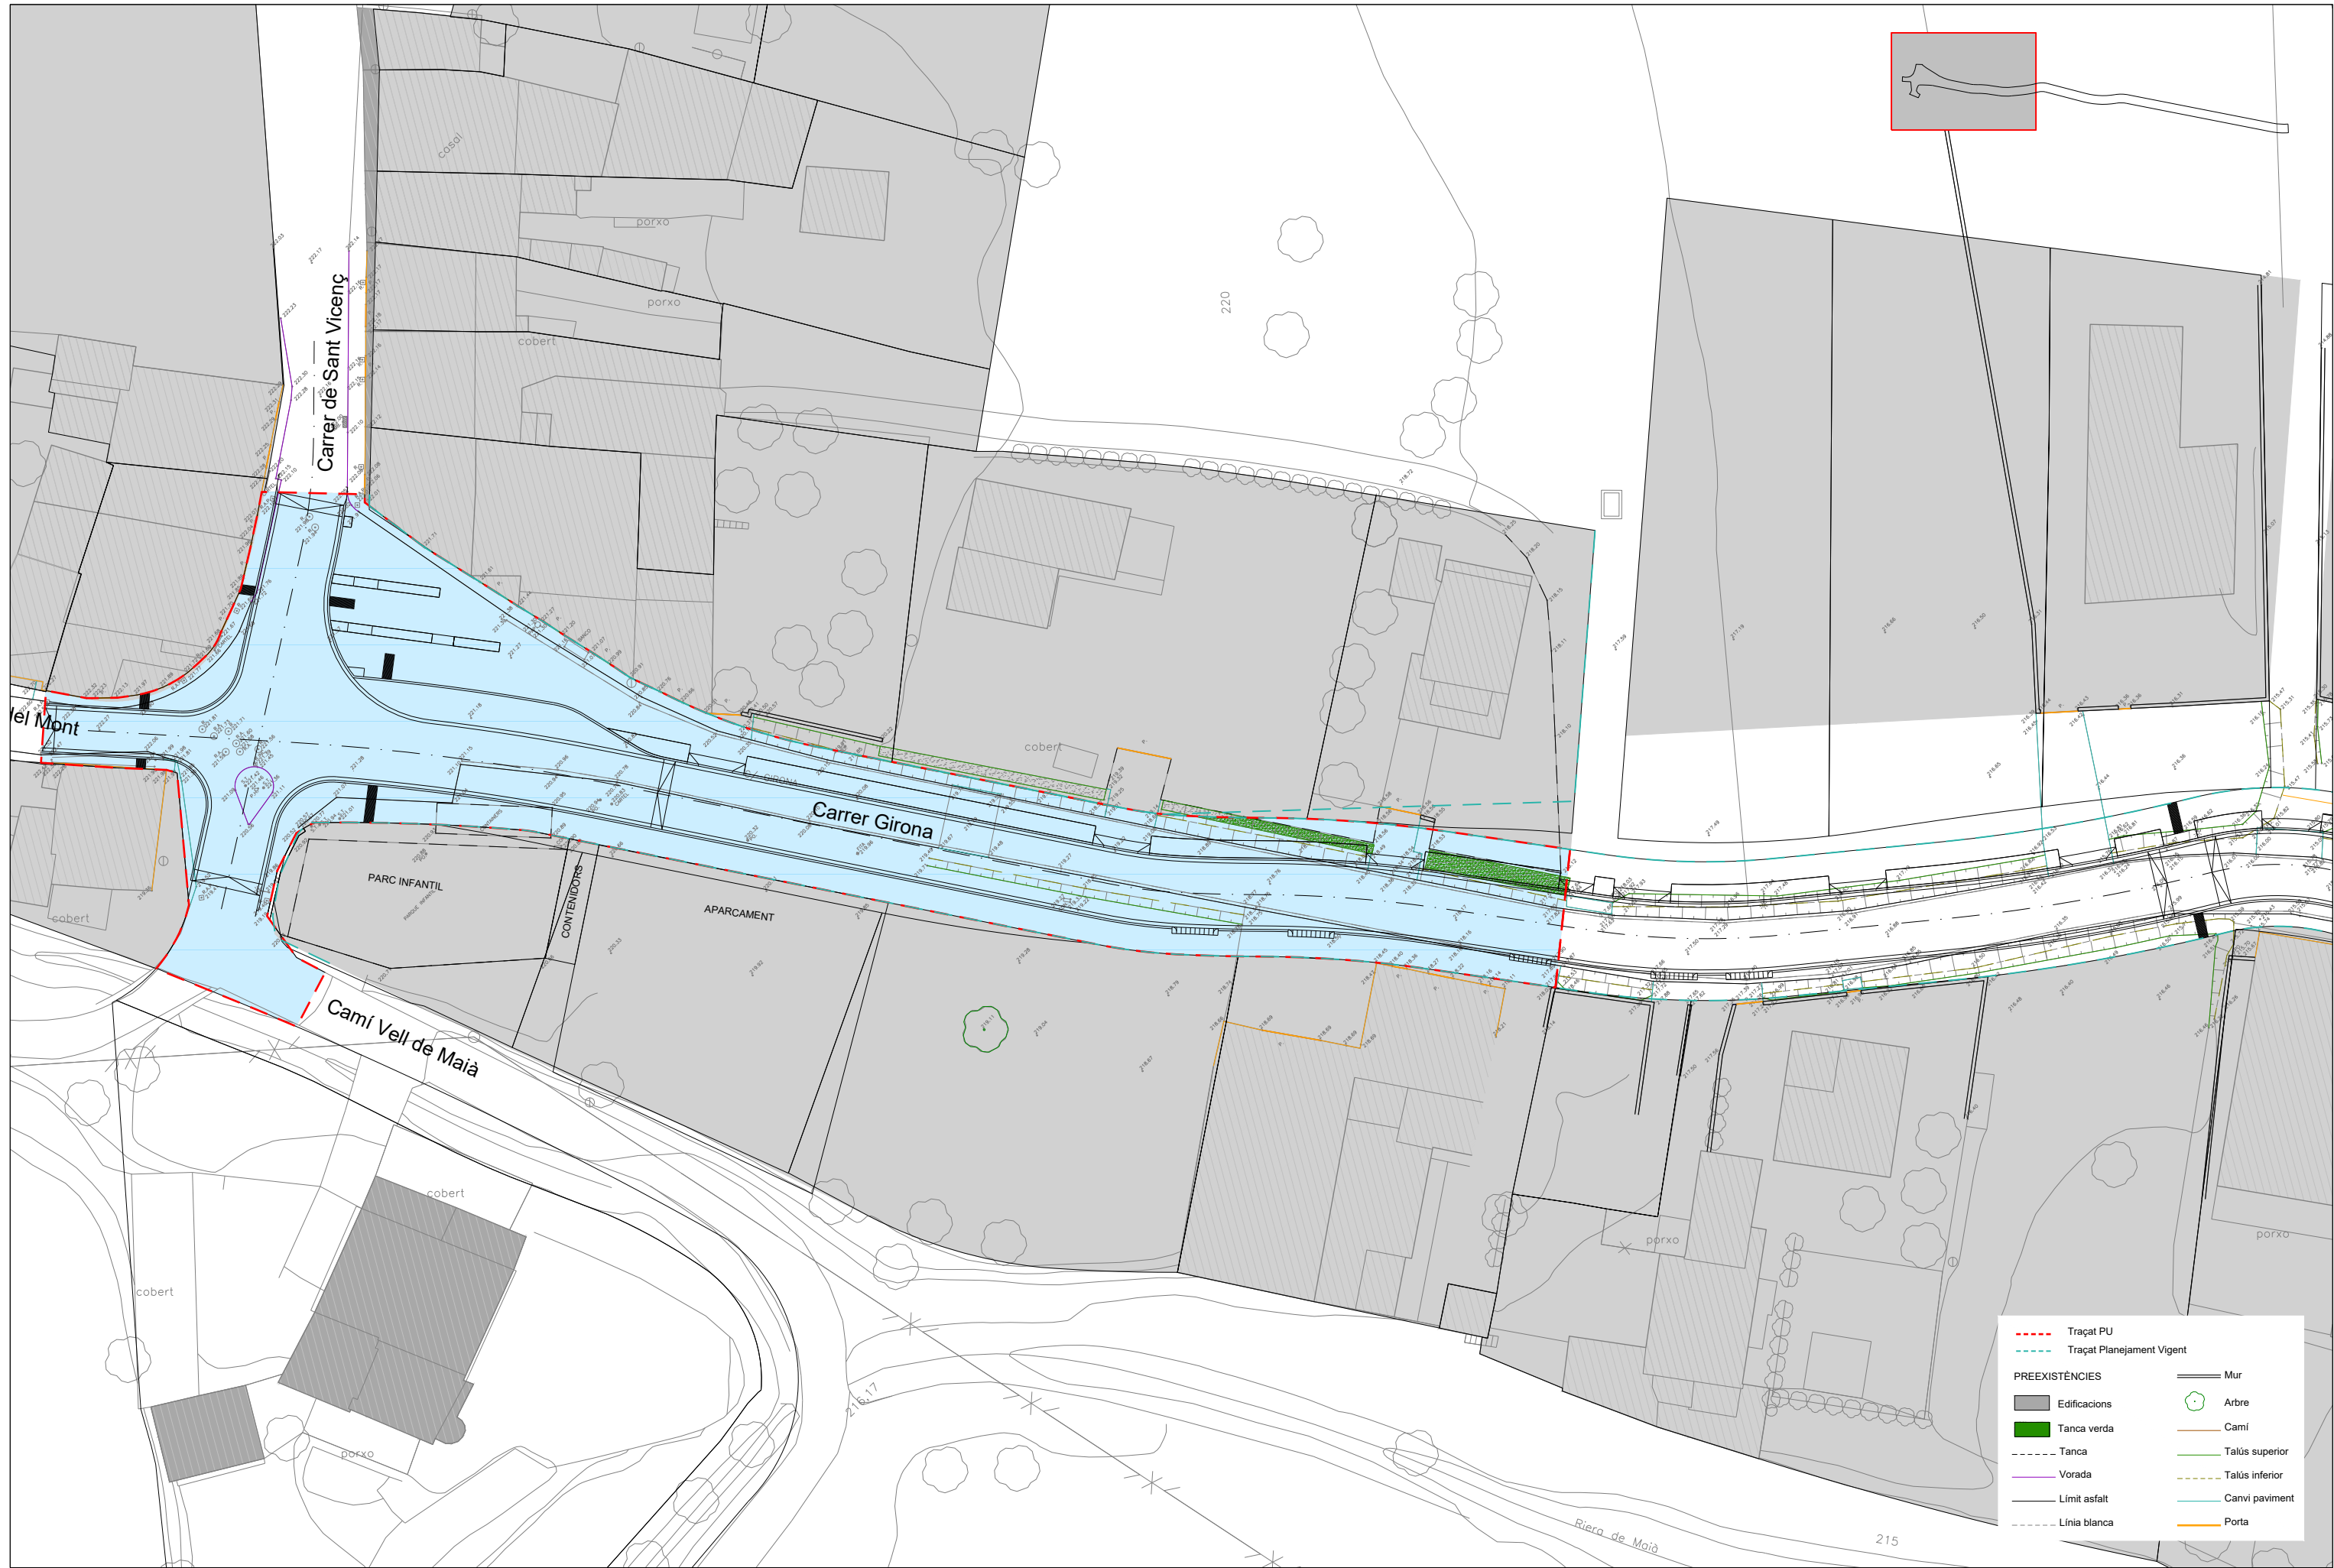

	Traçat PU		Mur
	Traçat Planejament Vigent		Arbre
	Edificacions		Camí
	Tanca verda		Talus superior
	Tanca		Talus inferior
	Vorada		Canvi paviment
	Límit asfalt		Porta
	Línia blanca		

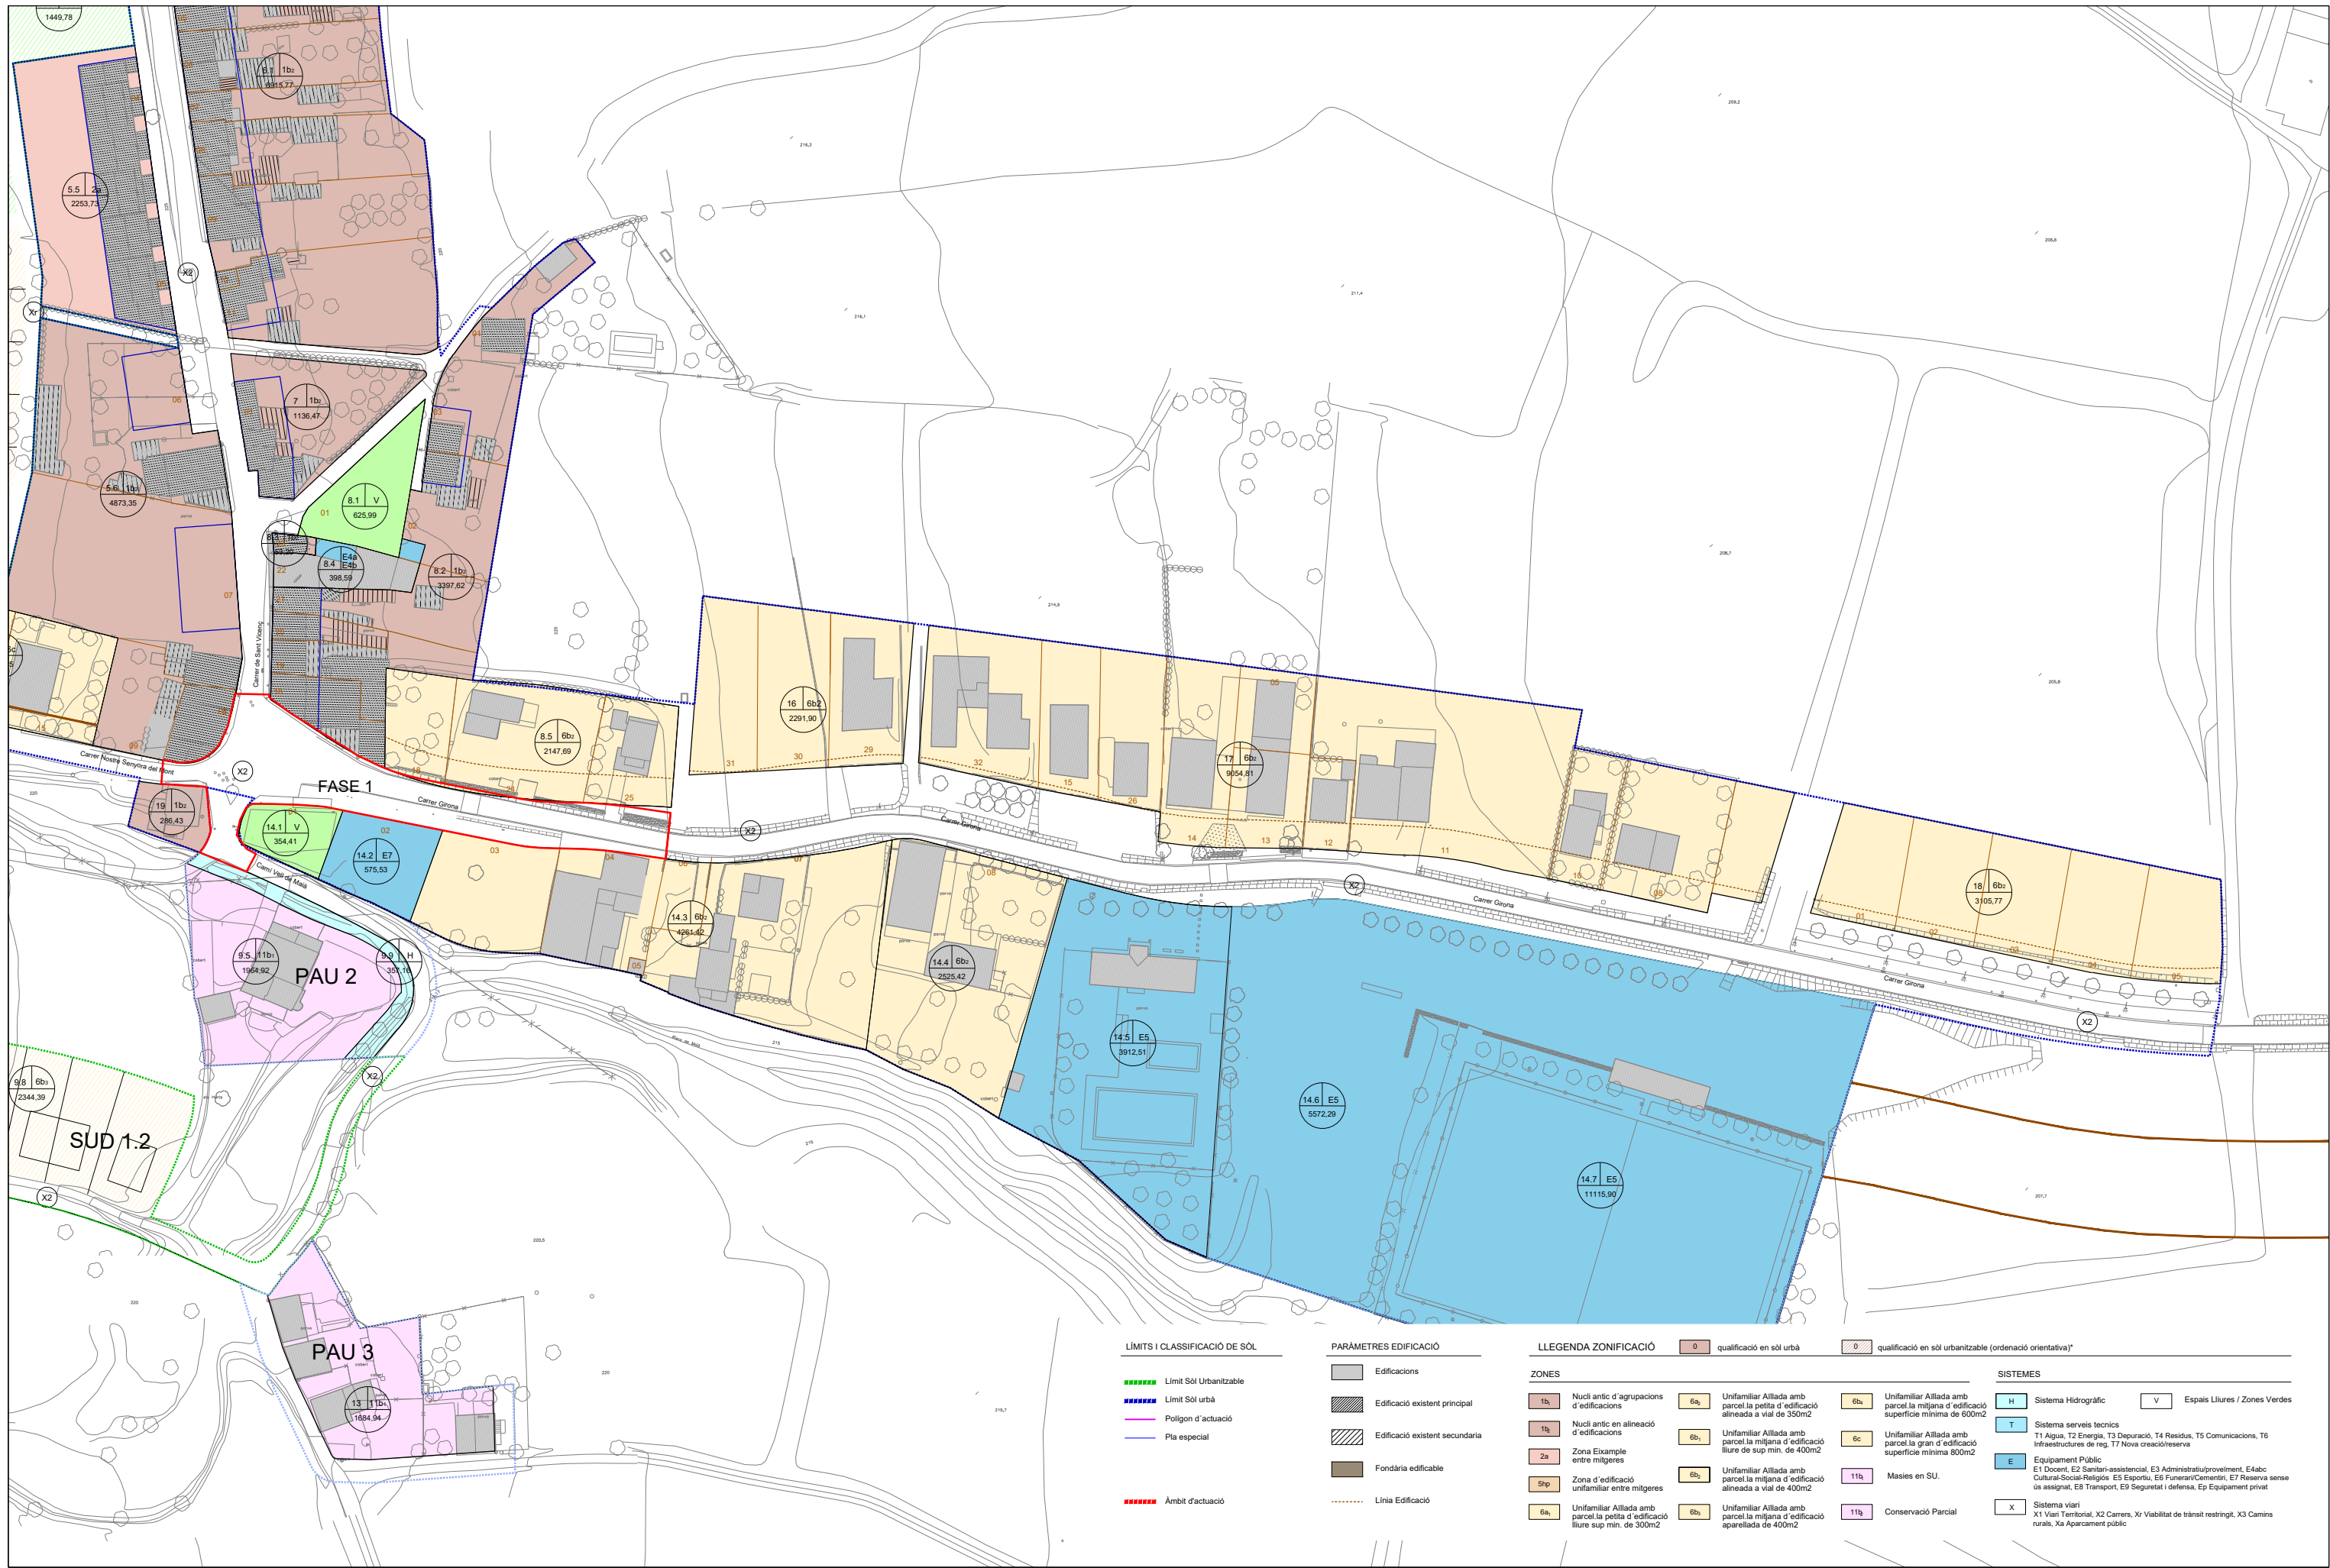

LIMITS I CLASSIFICACIÓ DE SÒL

- Limit Sòl Urbanitzable
- Limit Sòl urbà
- Polígon d'actuació
- Pla especial
- Àmbit d'actuació


PARÀMETRES EDIFICACIÓ

- Edificacions
- Edificació existent principal
- Edificació existent secundària
- Fondària edificable
- Línia Edificació

LLEGENDA ZONIFICACIÓ


- | | | |
|--|---|--|
| <p>ZONES</p> <ul style="list-style-type: none"> 1b Nucli antic d'agrupacions d'edificacions 1b Nucli antic en alineació d'edificacions 2a Zona Exemple entre mitgeres 5hp Zona d'edificació unifamiliar entre mitgeres 6a Unifamiliar Aïllada amb parcel·la petita d'edificació lliure sup min. de 300m² 6a Unifamiliar Aïllada amb parcel·la petita d'edificació alineada a vial de 350m² 6b Unifamiliar Aïllada amb parcel·la mitjana d'edificació lliure de sup min. de 400m² 6b Unifamiliar Aïllada amb parcel·la mitjana d'edificació alineada a vial de 400m² 6b Unifamiliar Aïllada amb parcel·la mitjana d'edificació aparellada de 400m² | <ul style="list-style-type: none"> 6a Unifamiliar Aïllada amb parcel·la mitjana d'edificació alineada a vial de 350m² 6c Unifamiliar Aïllada amb parcel·la gran d'edificació superfície mínima 800m² 6b Unifamiliar Aïllada amb parcel·la mitjana d'edificació lliure de sup min. de 400m² 6b Unifamiliar Aïllada amb parcel·la mitjana d'edificació alineada a vial de 400m² 6b Unifamiliar Aïllada amb parcel·la mitjana d'edificació aparellada de 400m² | <ul style="list-style-type: none"> 6b Unifamiliar Aïllada amb parcel·la mitjana d'edificació superfície mínima de 600m² 6c Unifamiliar Aïllada amb parcel·la gran d'edificació superfície mínima 800m² 11a Masies en SU. 11a Conservació Parcial |
|--|---|--|

- SISTEMES**
- H Sistema Hidrogràfic
 - T Sistema serveis tècnics
T1 Aigua, T2 Energia, T3 Depuració, T4 Residus, T5 Comunicacions, T6 Infraestructures de reg, T7 Nova creació/reserva
 - E Equipament Públic
E1 Docent, E2 Sanitari-assistencial, E3 Administratiu/proviment, E4 Educ. Cultural-Social-Religiós, E5 Esportiu, E6 Funerari/Cementiri, E7 Reserva sense ús assignat, E8 Transport, E9 Seguretat i defensa, Ep Equipament privat
 - X Sistema viari
X1 Vianter, X2 Carrers, Xr Viabilitat de trànsit restringit, X3 Camins rurals, Xa Aparcament públic

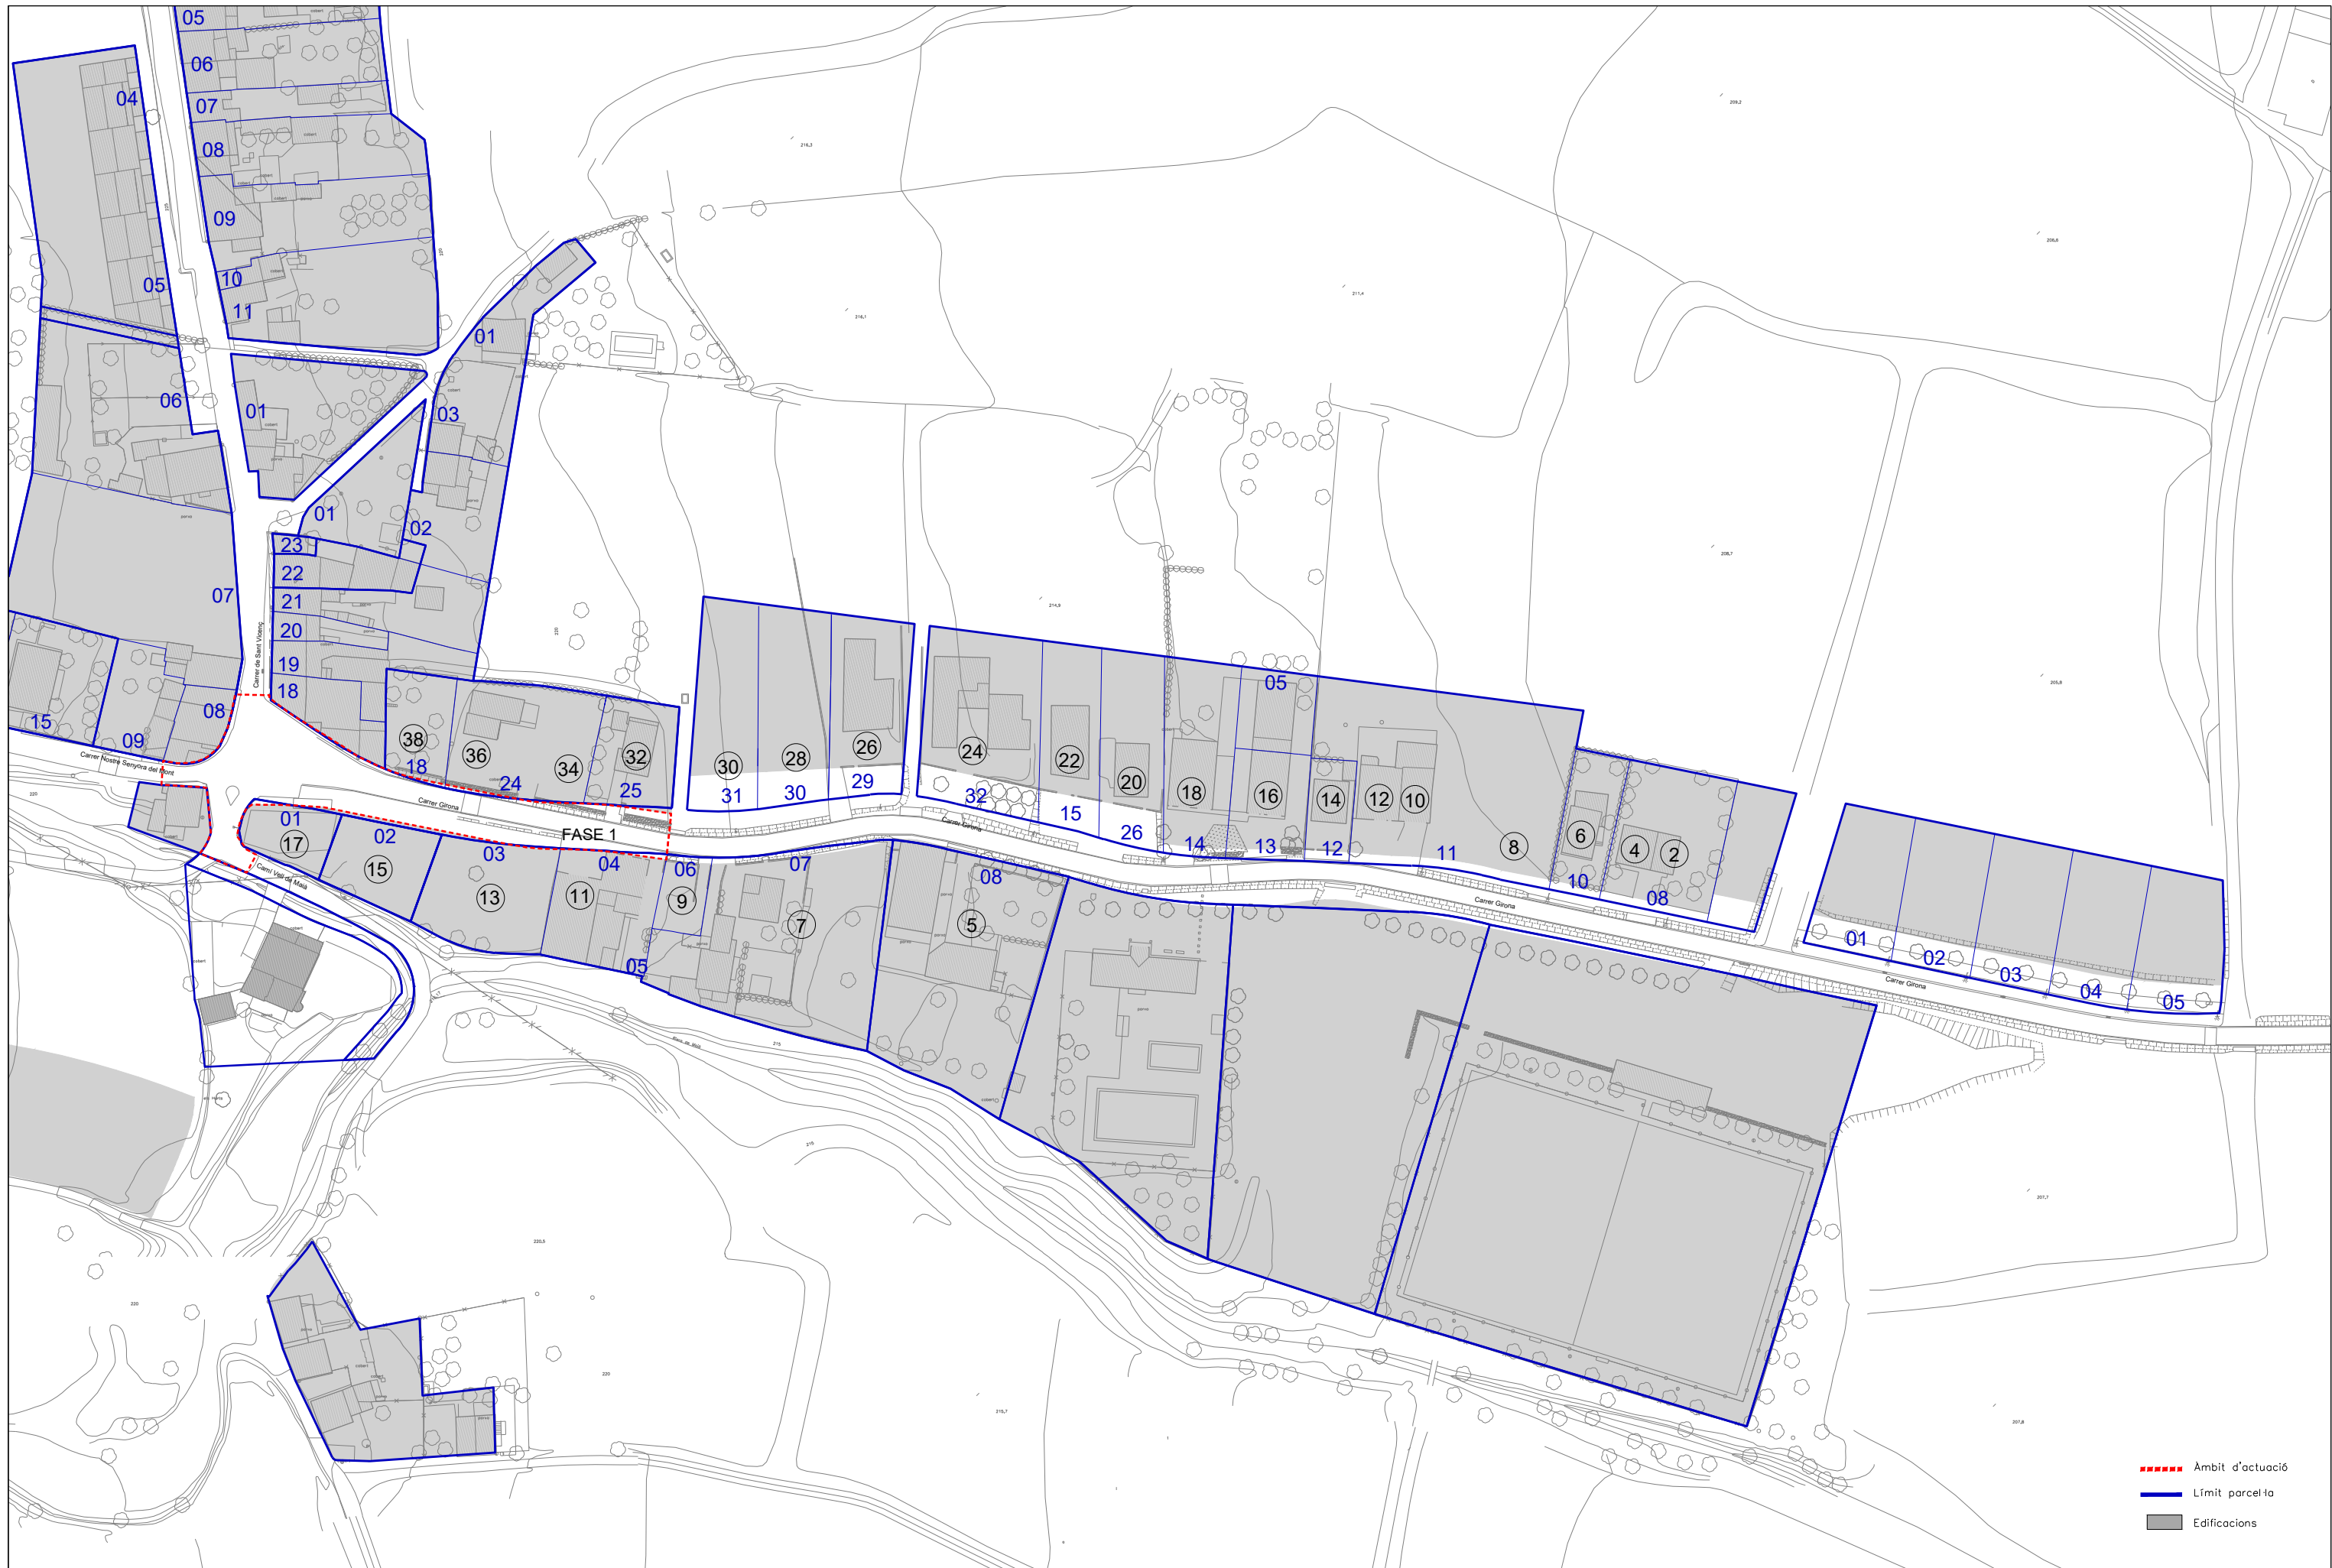



QUADRE DE COORDENADES			
Nº	X	Y	Z
1	479007.66	4674604.63	222.43
2	479020.13	4674590.68	221.57
3	479337.31	4674178.35	204.97

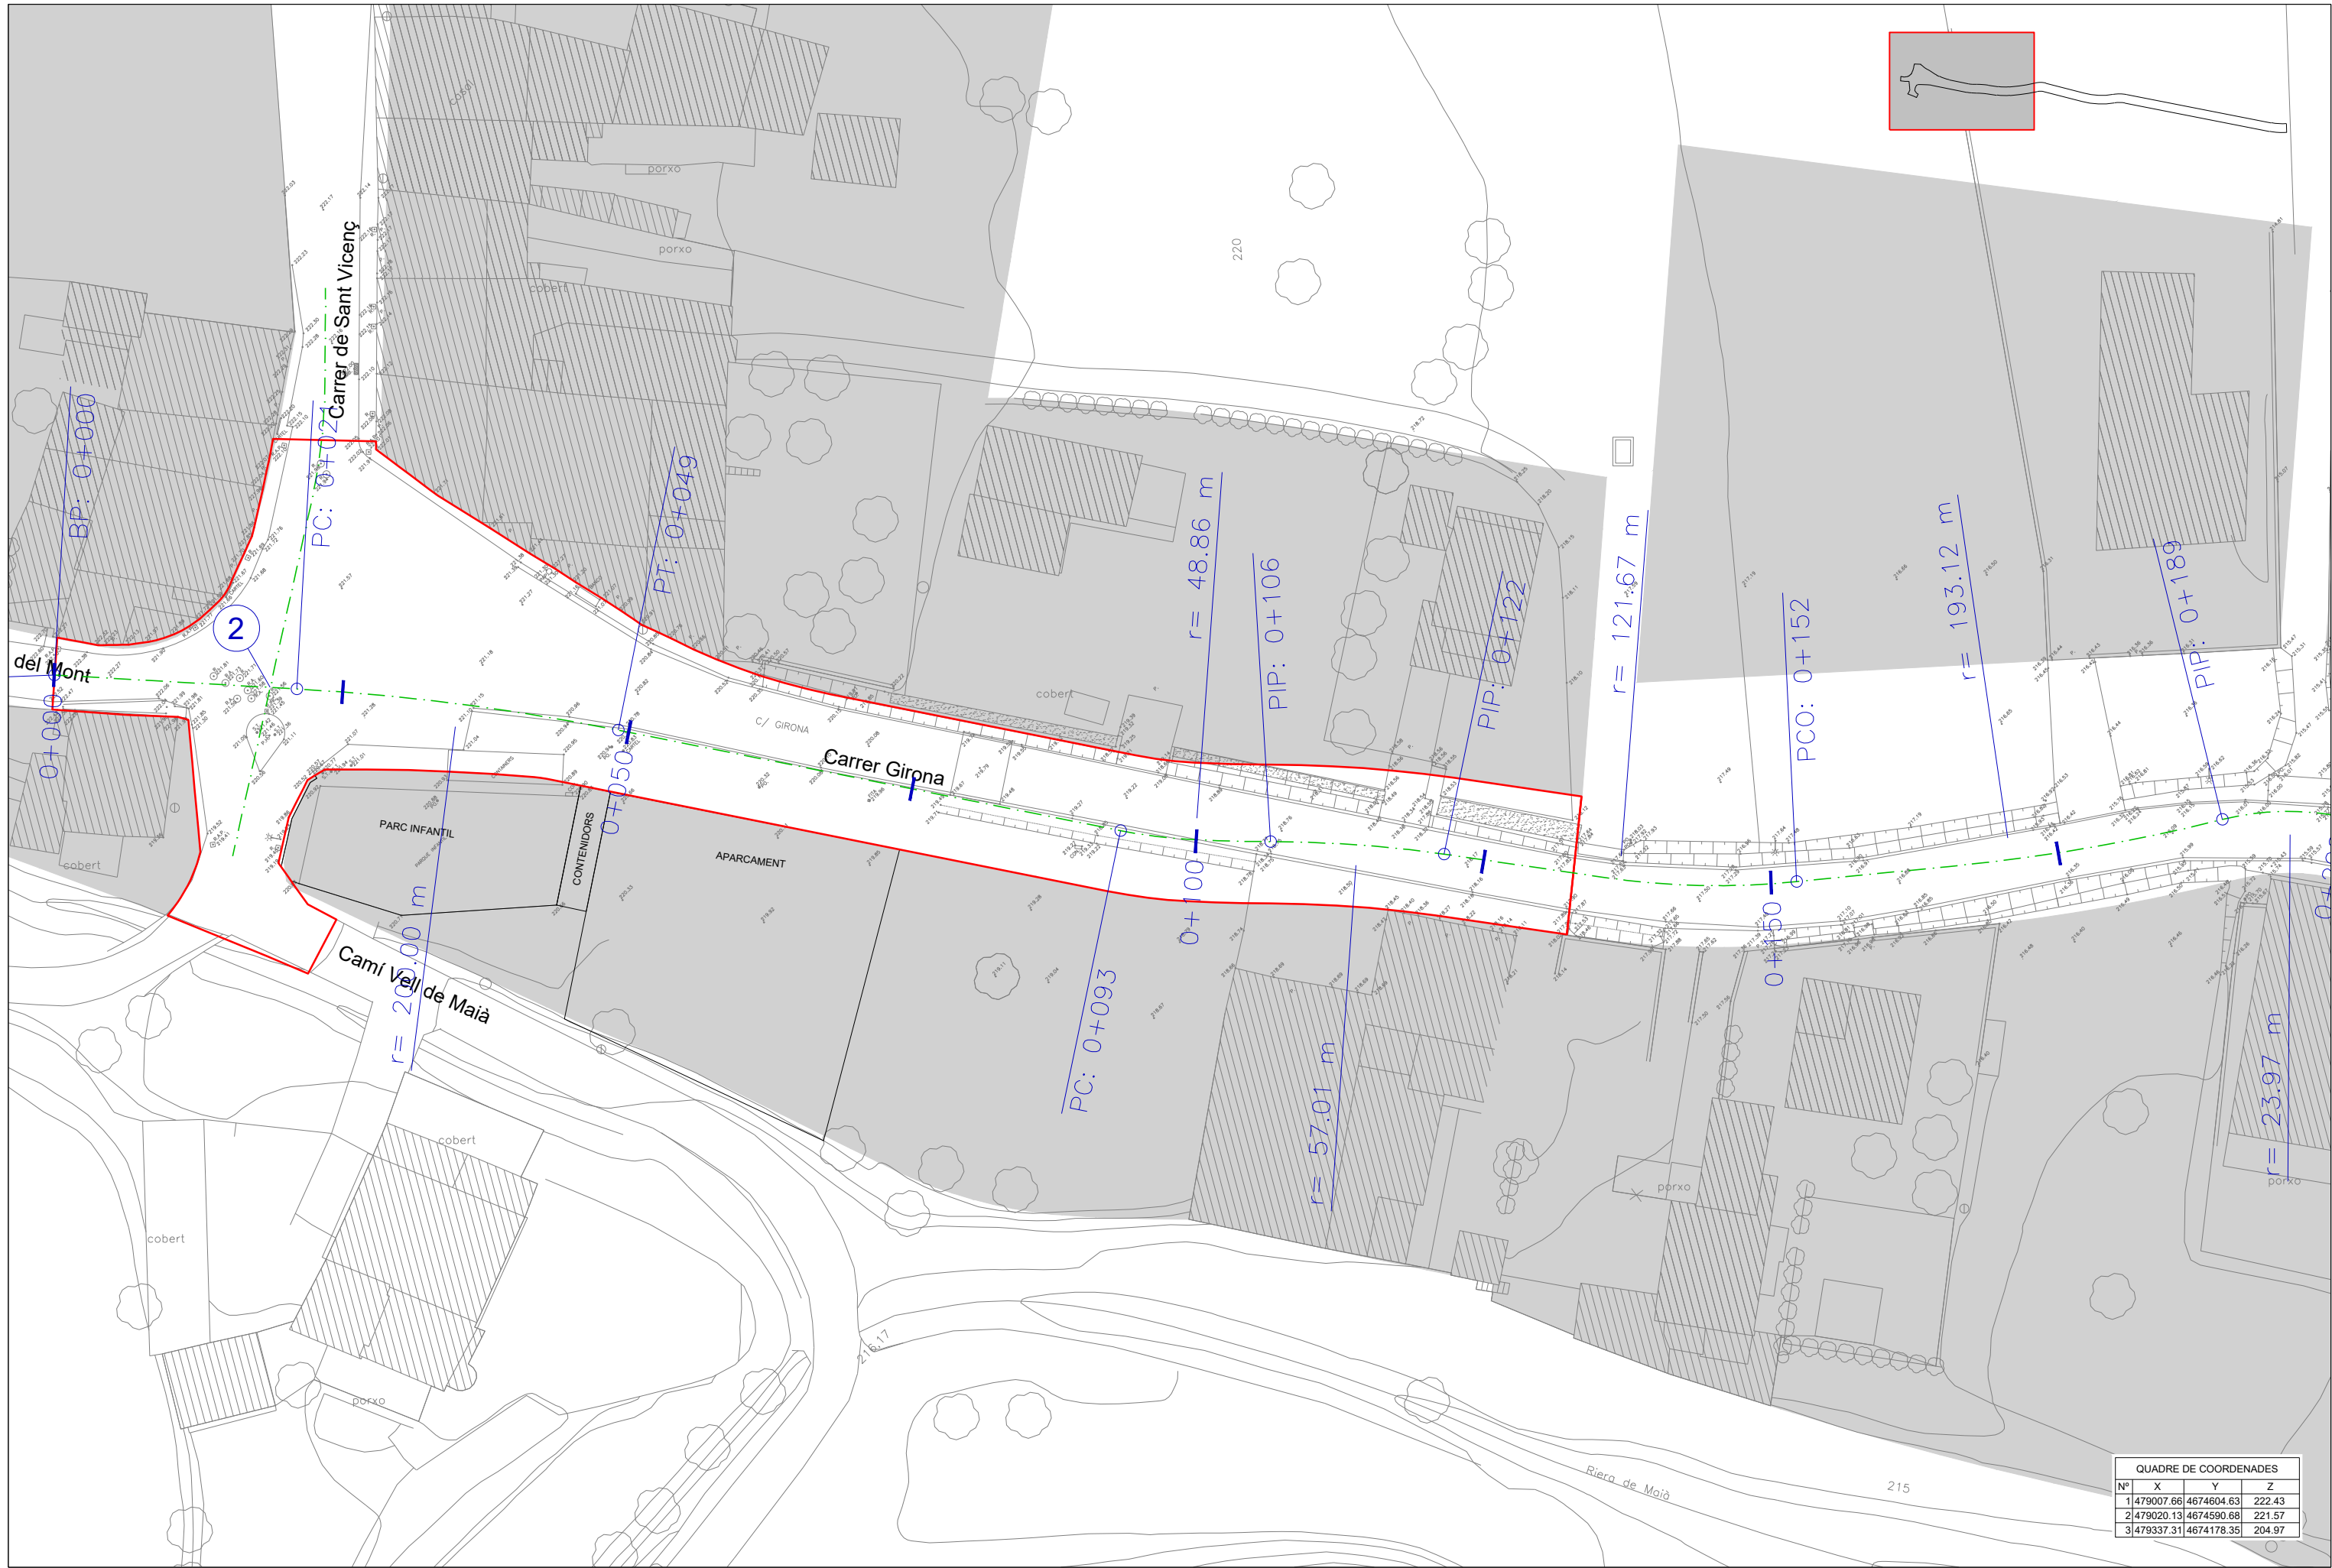

QUADRE DE COORDENADES			
Nº	X	Y	Z
1	479007.66	4674604.63	222.43
2	479020.13	4674590.68	221.57
3	479337.31	4674178.35	204.97



versió: 1.0
 data: Octubre 2021

PROJECTE D' OBRES DE MILLORA DEL CARRER GIRONA

Carrer Girona (Nucli urbà)
 Maià de Montcal (La Garrotxa)




AJUNTAMENT de MAIÀ DE MONTCAL



PLANTA DEFINICIÓ D'EIXOS FASE 1


full: 2 de 2
 escala: A1 1:250
 A3 1:500

número de plànol: 09

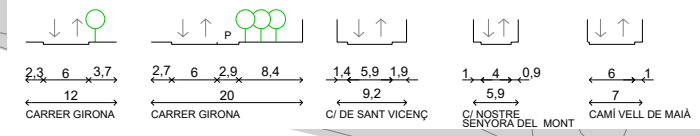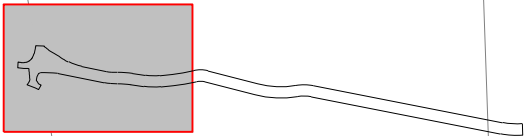
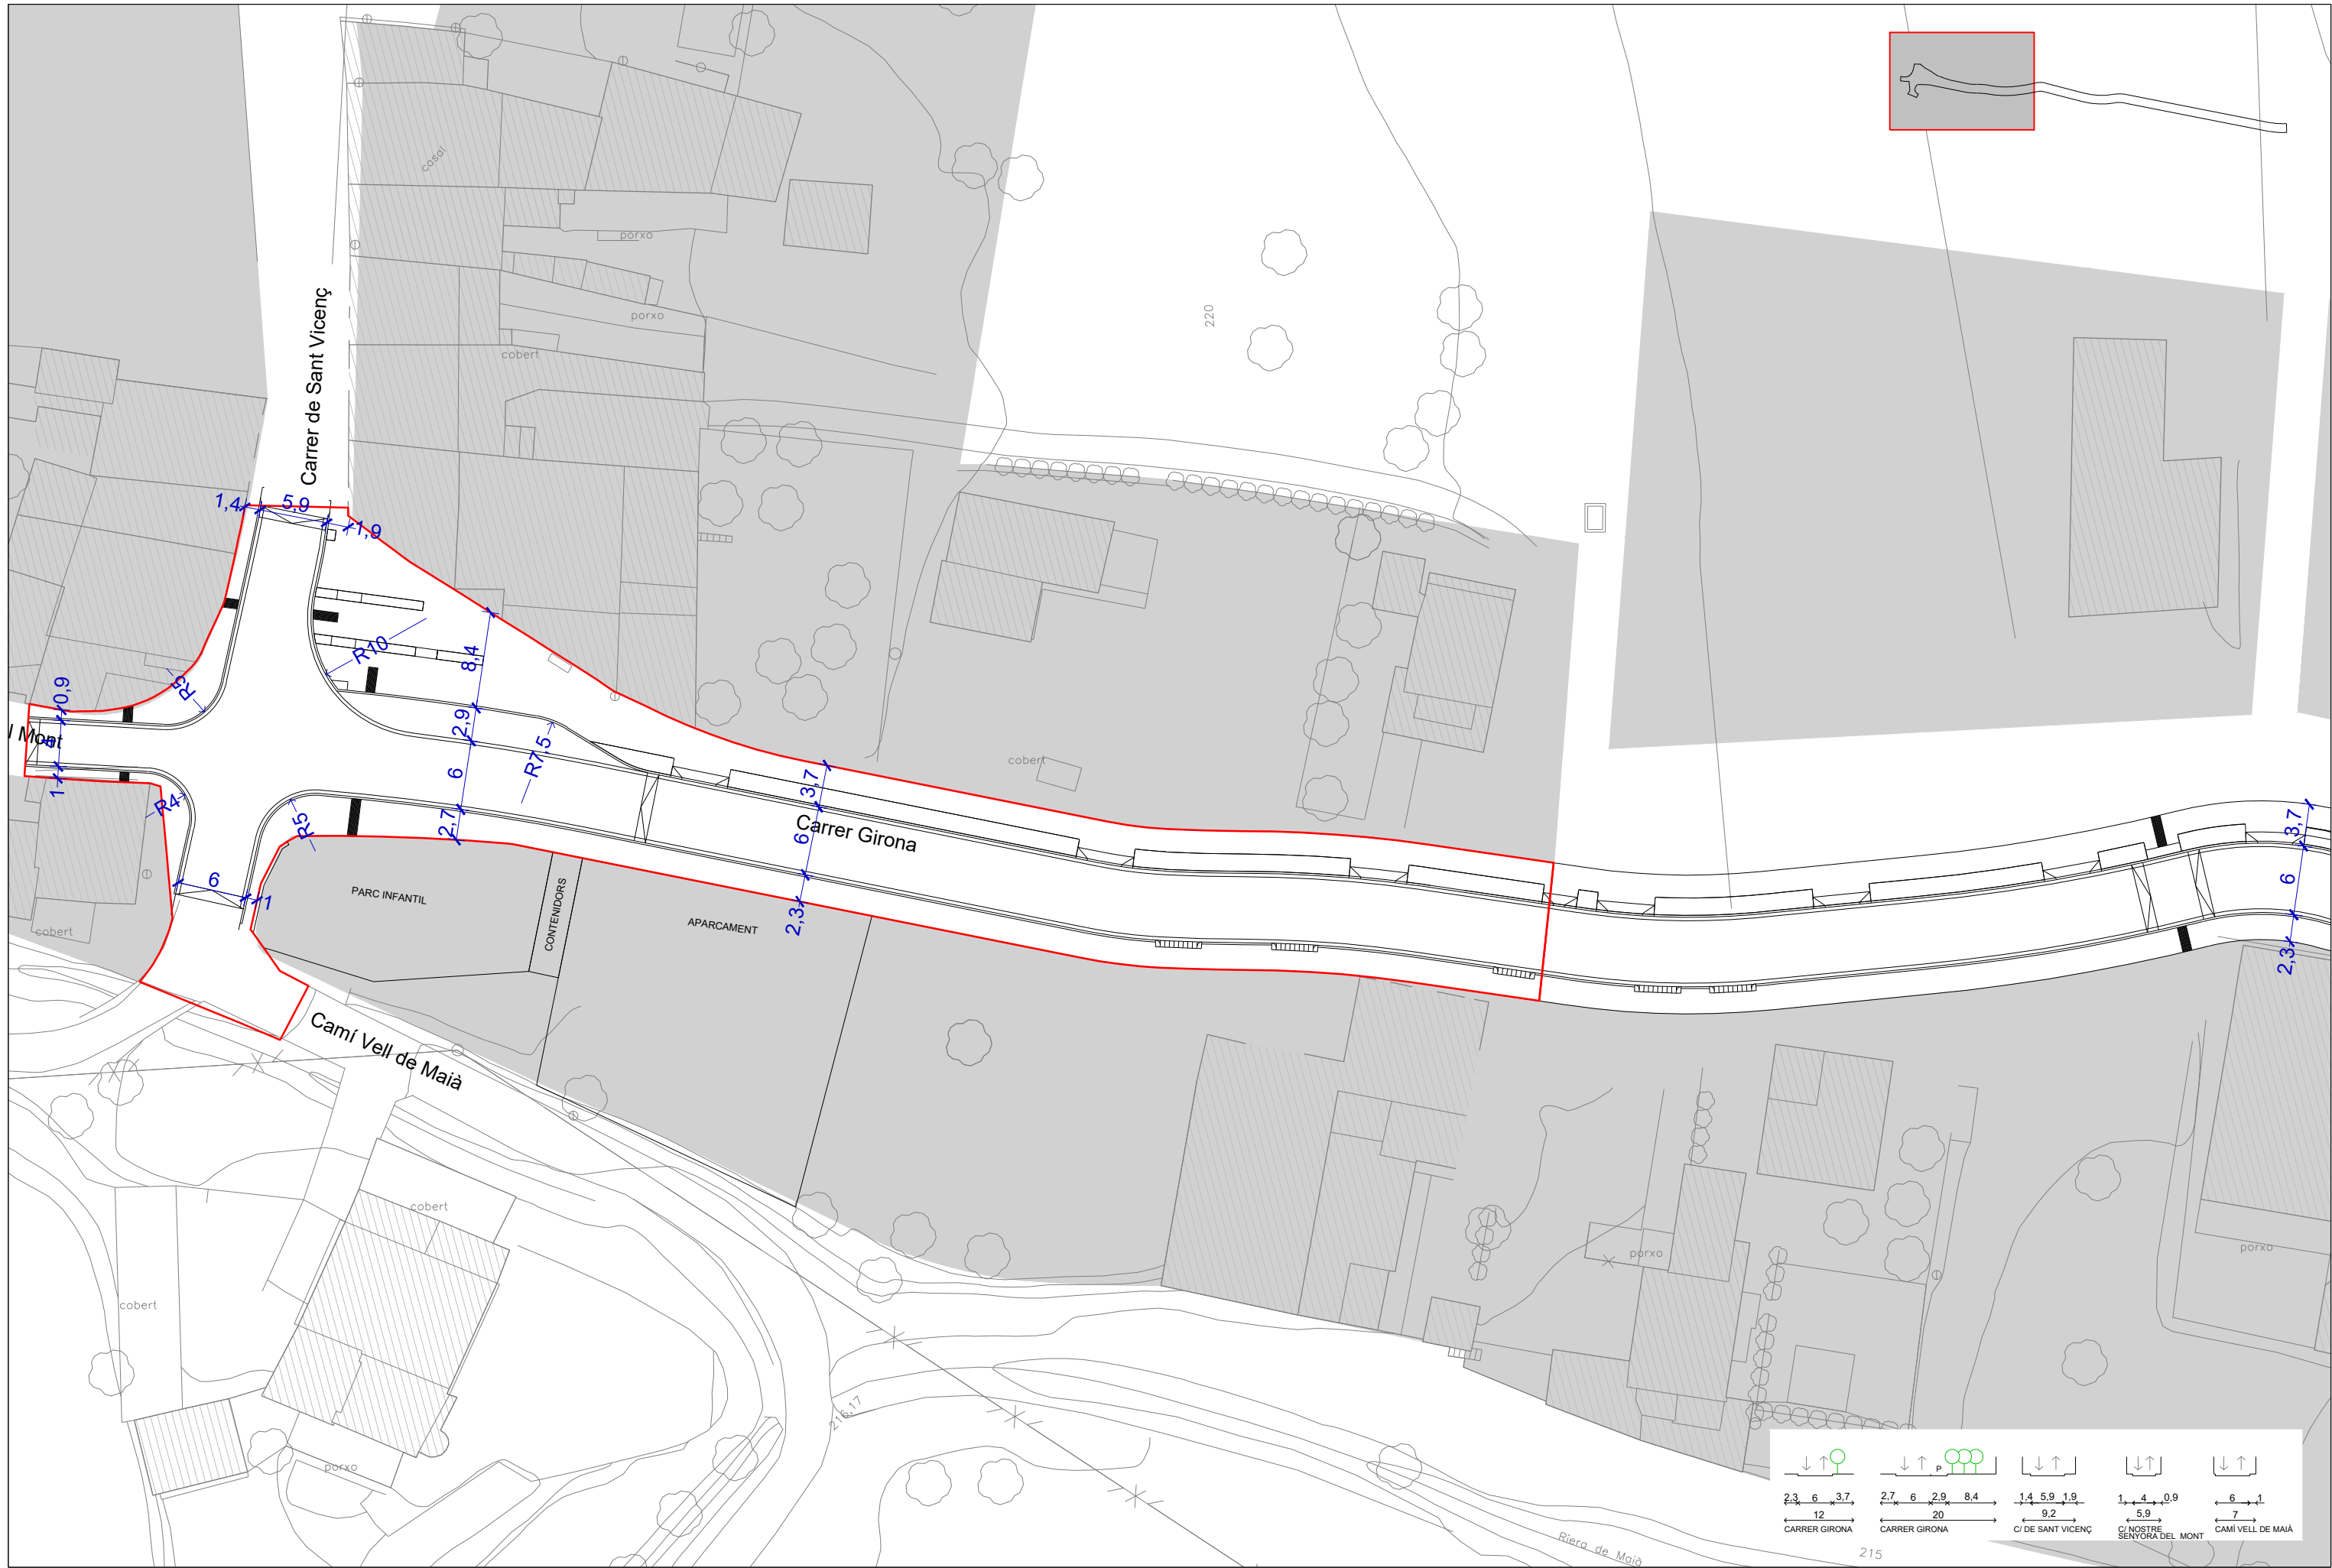





Carrer Girona

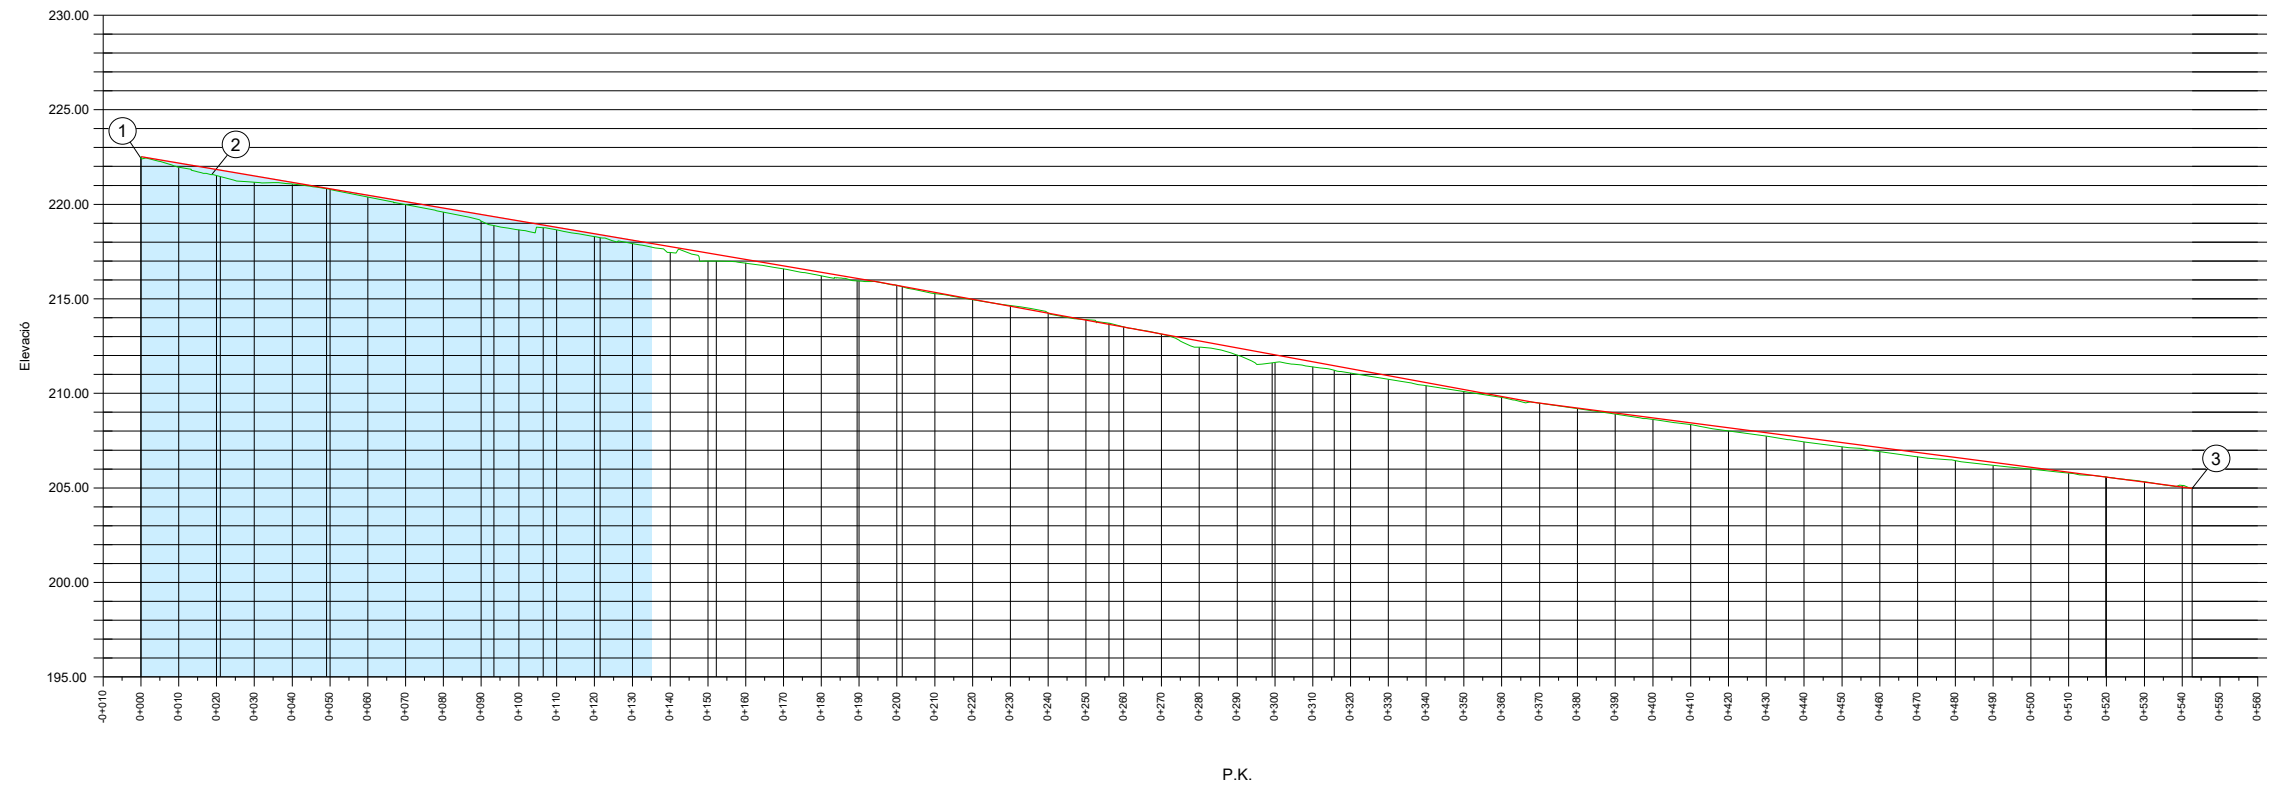

Fase 1
 A1 H1:1000 ; V1:200
 A3 H1:2000 ; V1:400

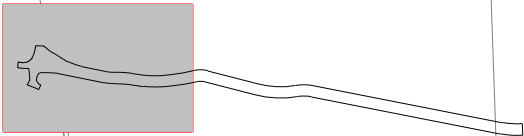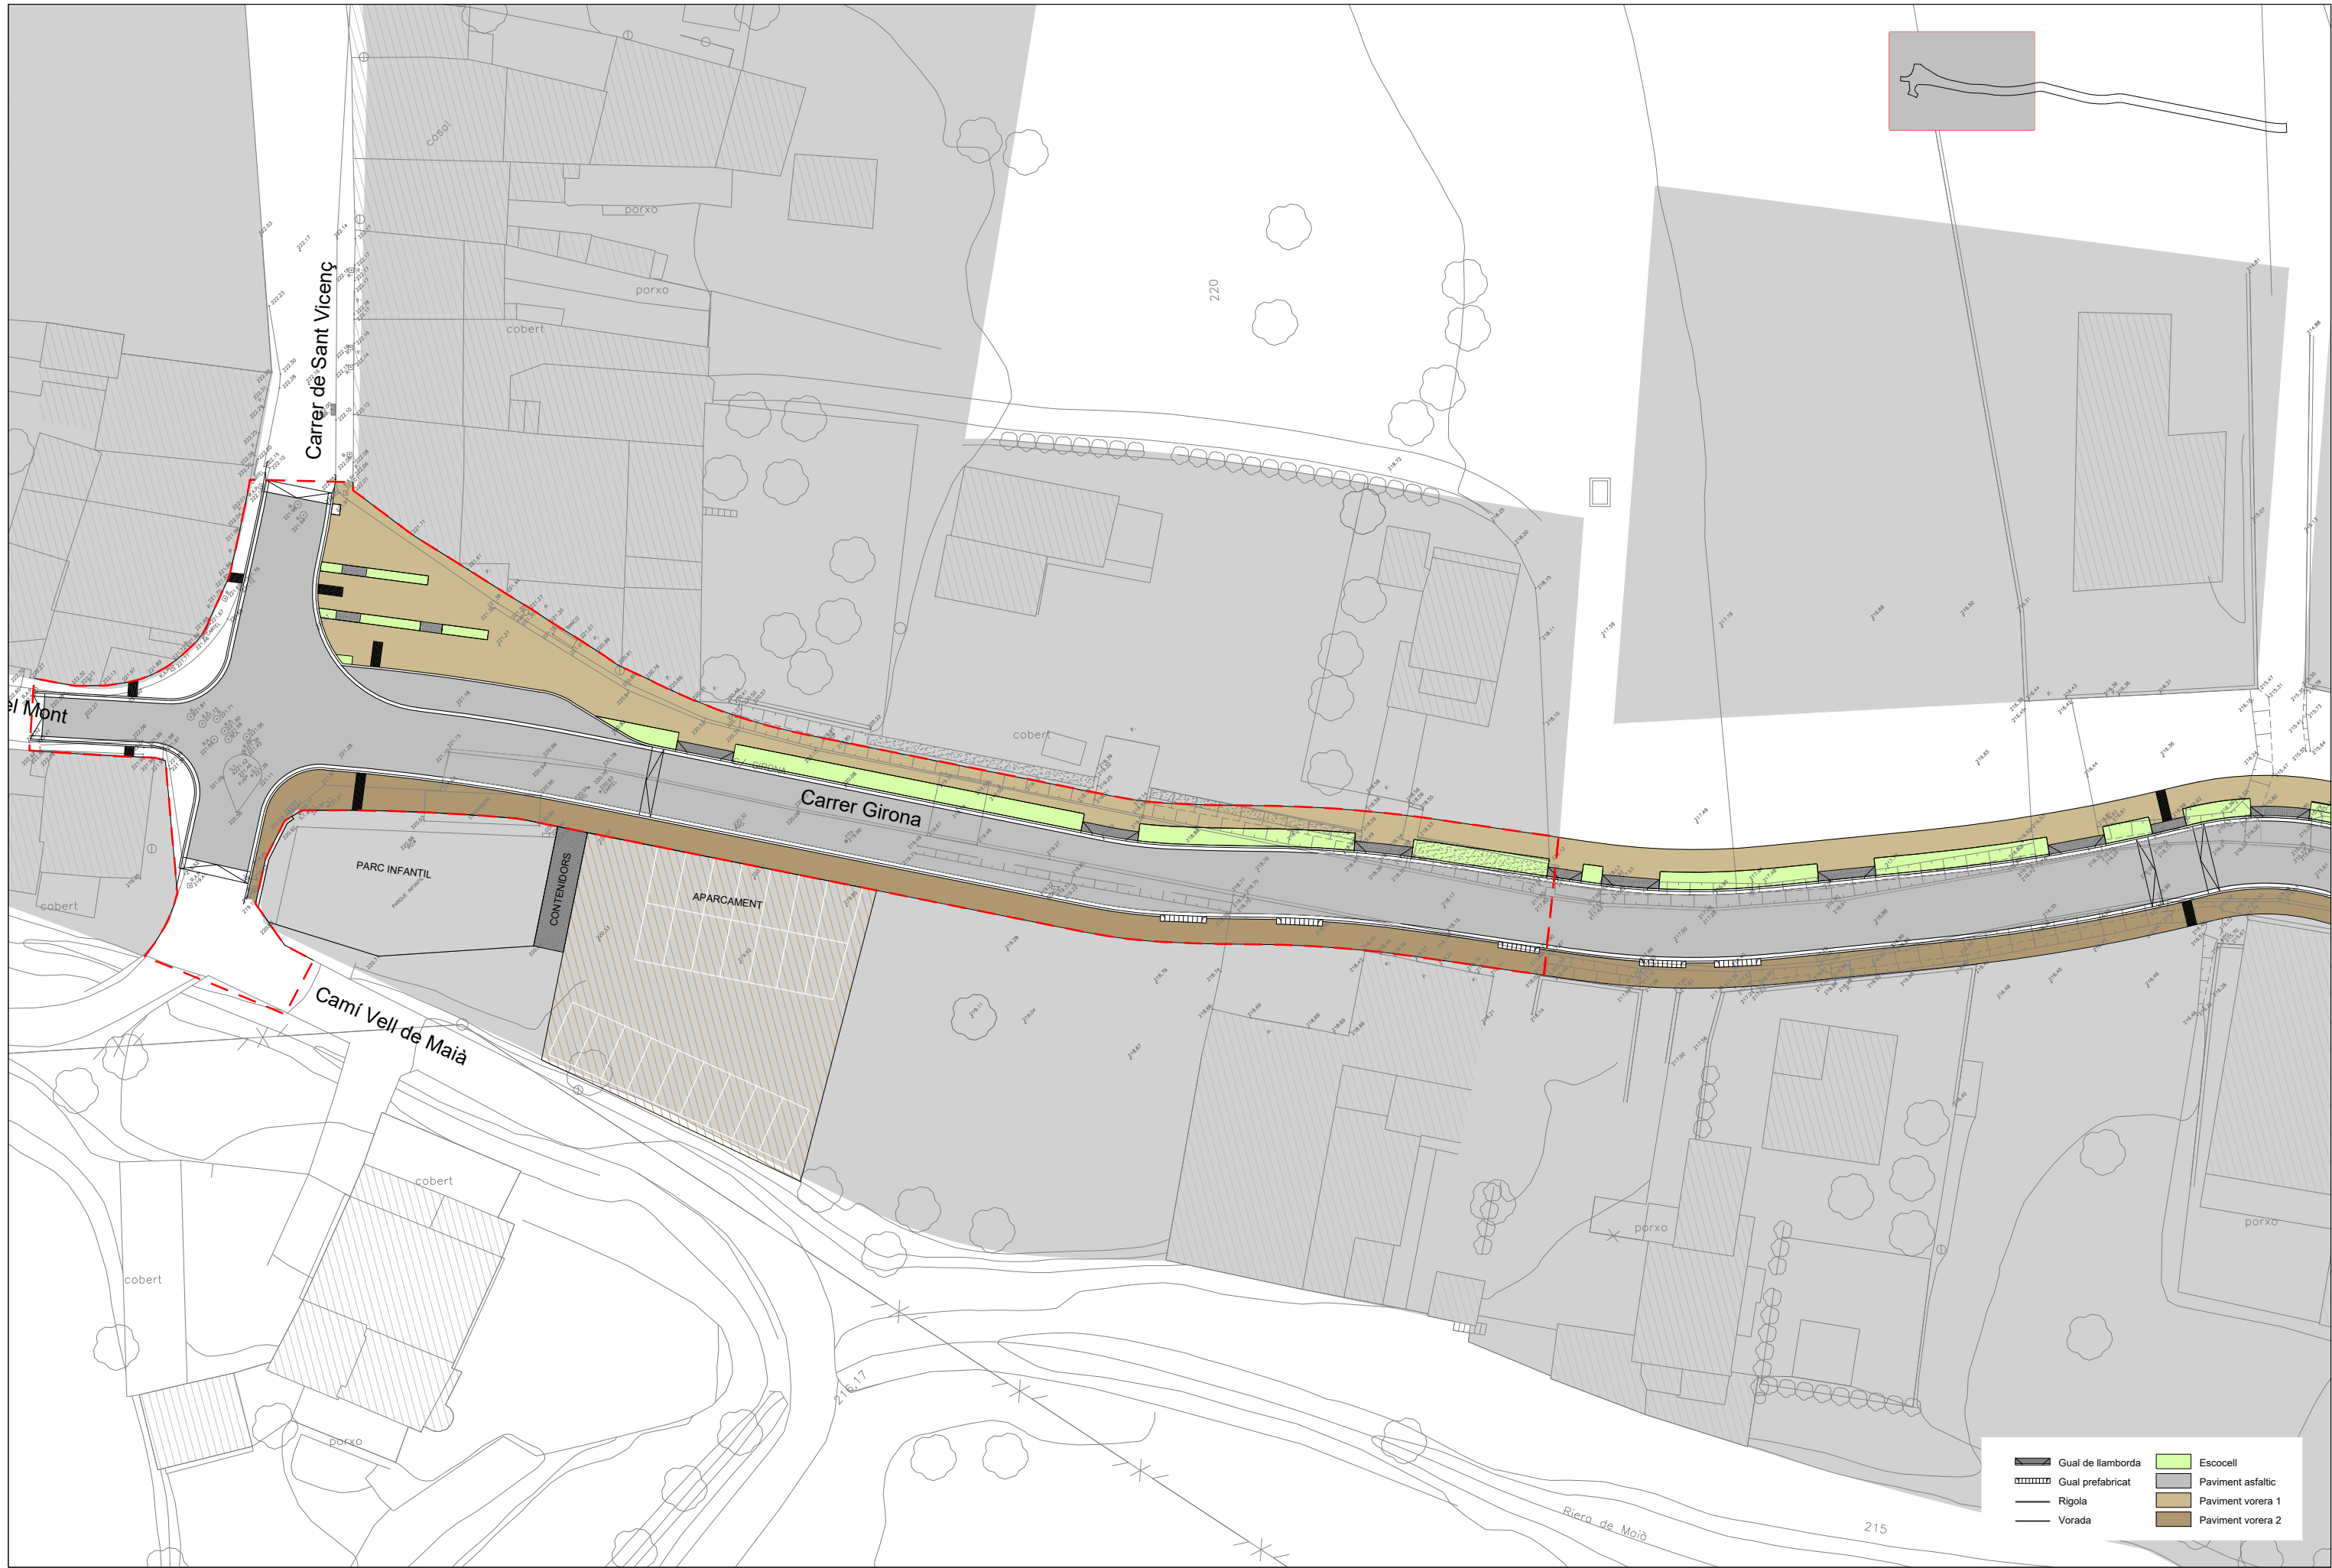

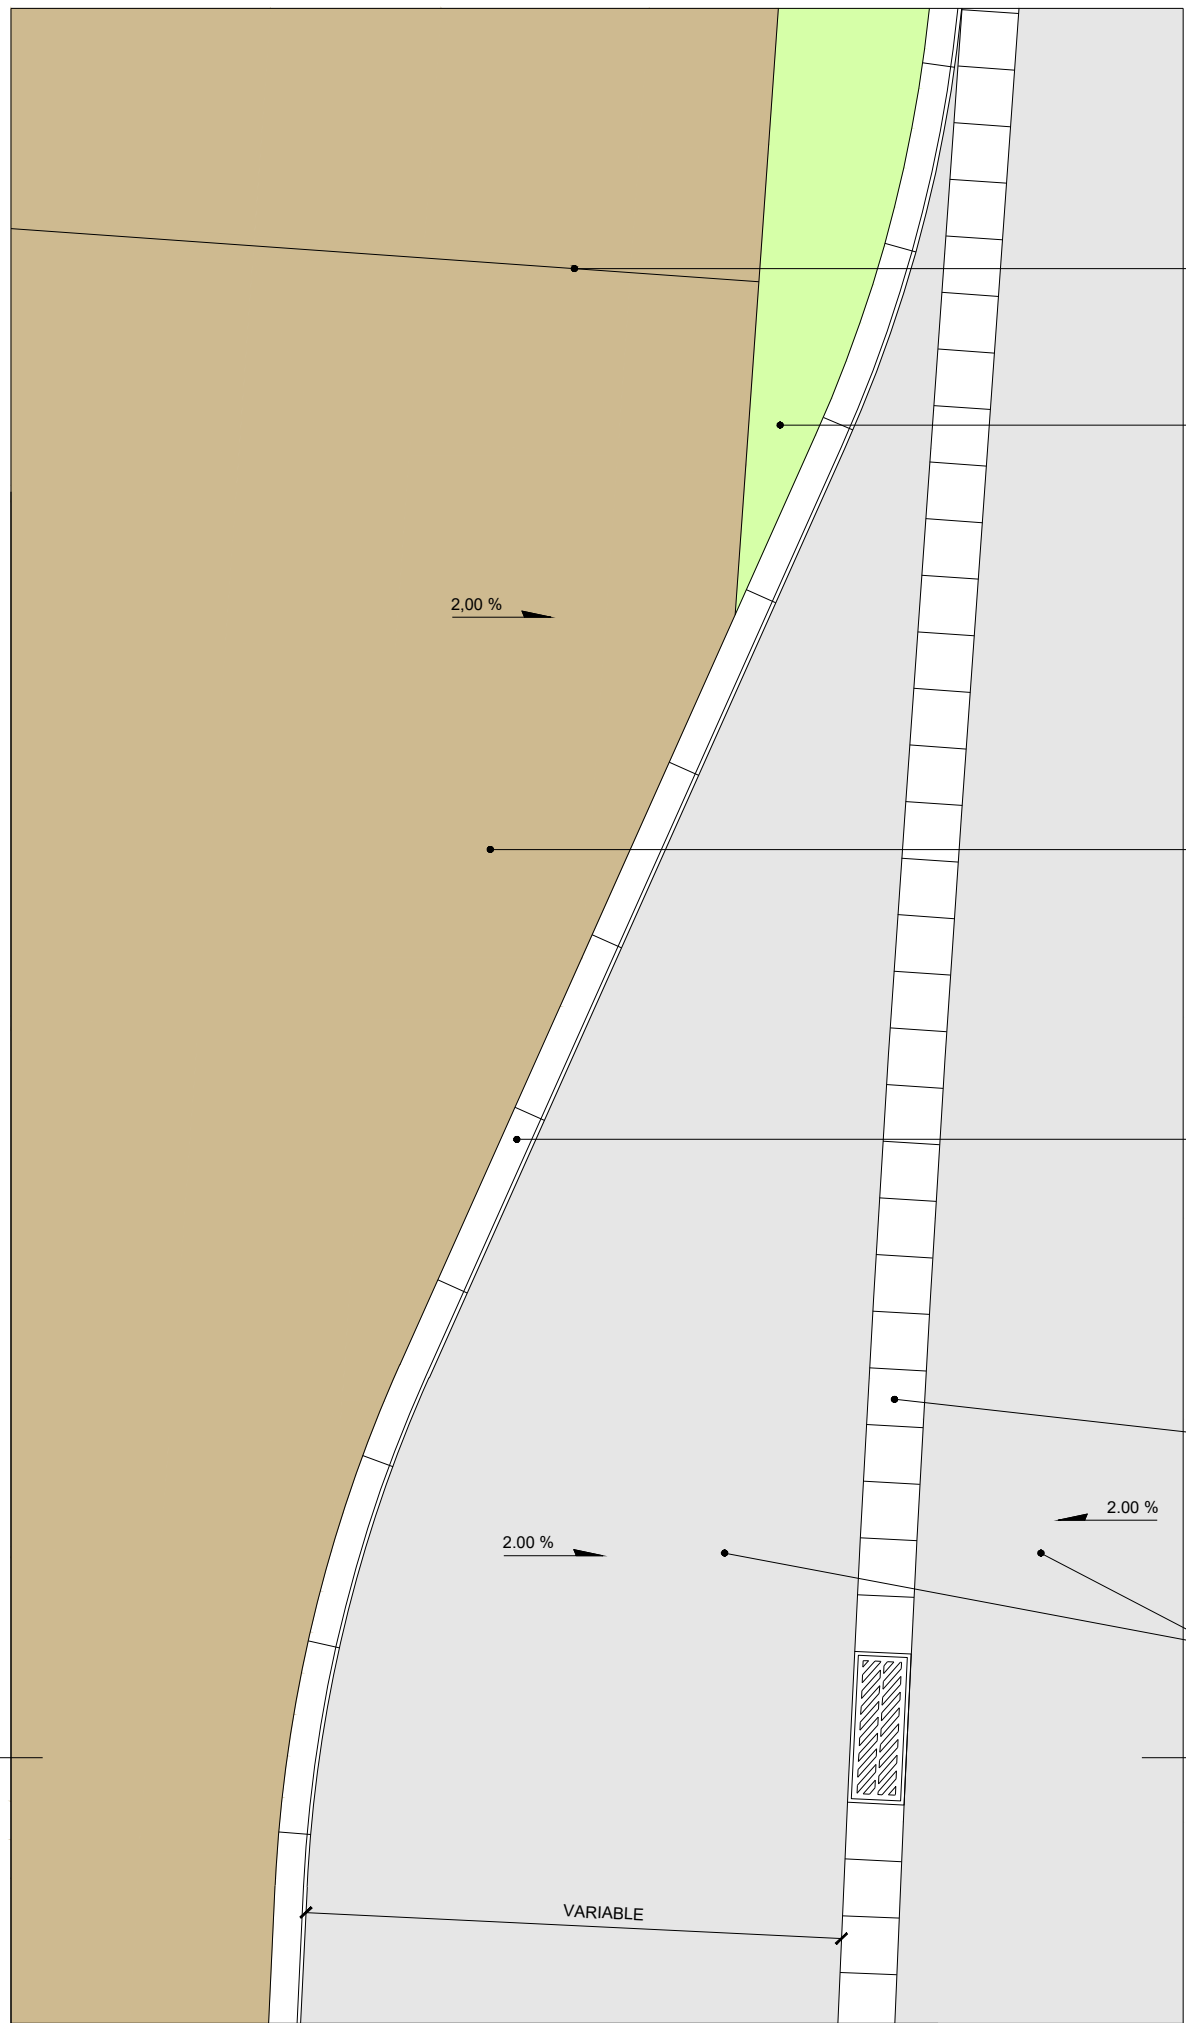

JUNTA

ESCOCELL


PAVIMENT DE FORMIGÓ AMB COLOR

VORADA DE FORMIGÓ
100x14/17x28


RIGOLA 30x30x8

PAVIMENT ASFÀLTIC

DETALL PLANTA PAVIMENT D'AUTOBÚS
ESCALA 1/50

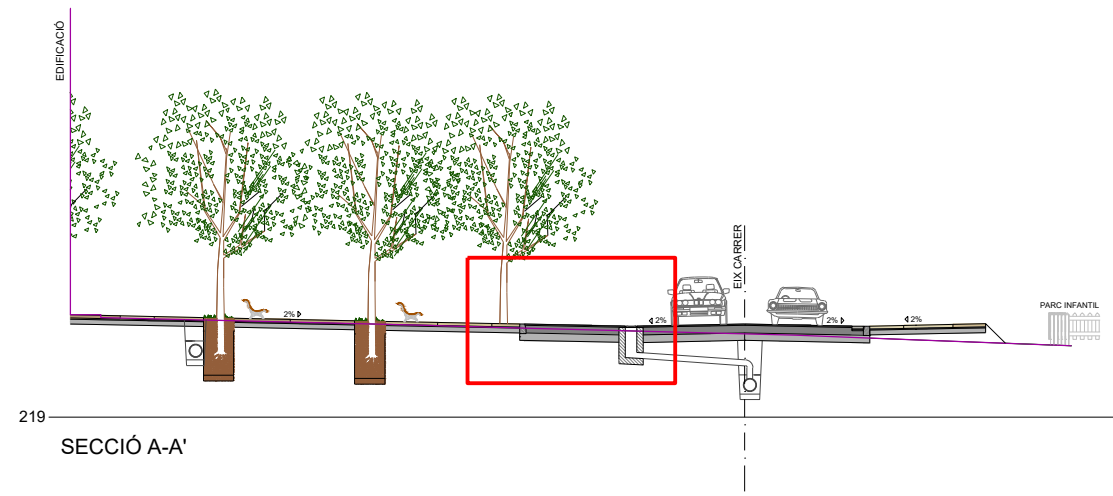


SECCIÓ A-A'

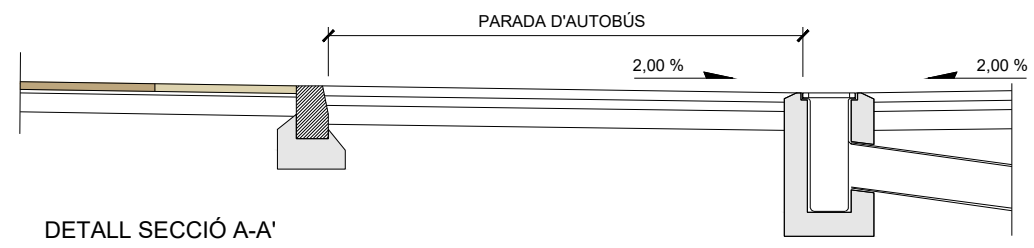

DETALL SECCIÓ A-A'


- ① Peça de formigó gual vehicles esquerra 57X40X28 cm.
- ② Llosa de formigó de 57X40X10 cm.
- ③ Vorada no remontable tipus de 28X17X14X100 cm.
- ④ Rigola de rajol hidràulic de 20X20X8 cm.

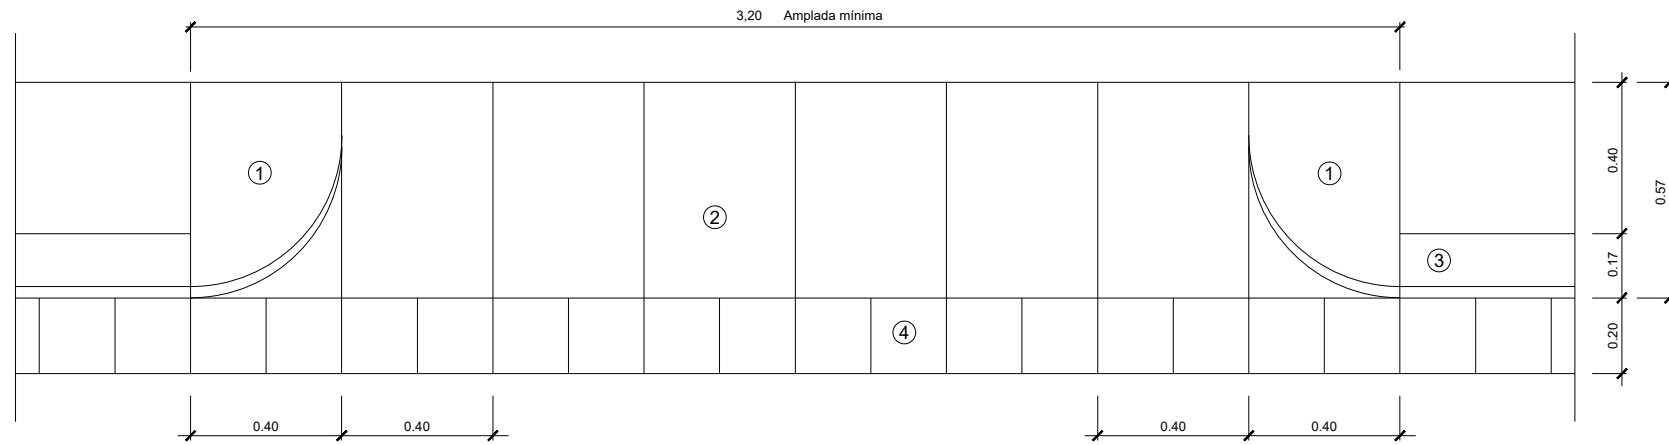


Planta

DETALL 030200


Gual vehicles amb peces de formigó
ESCALA 1:10

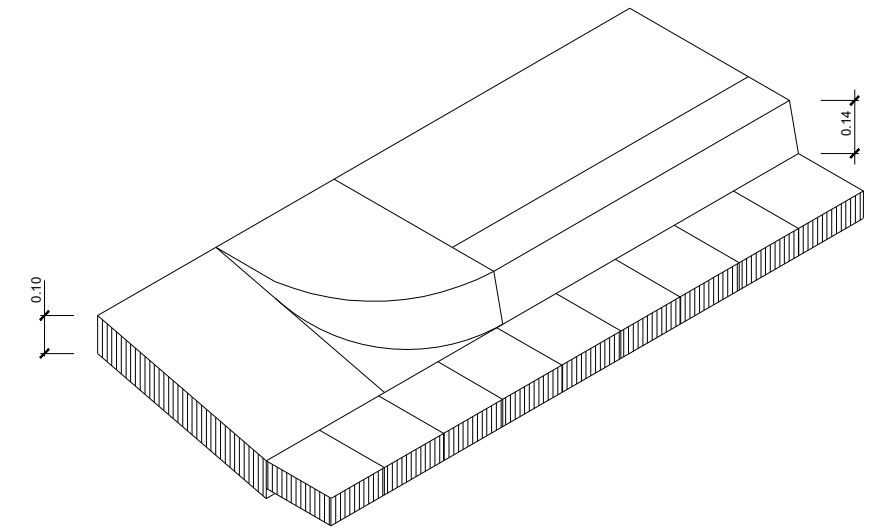

Gual vehicles. Axonètrica
ESCALA 1:10

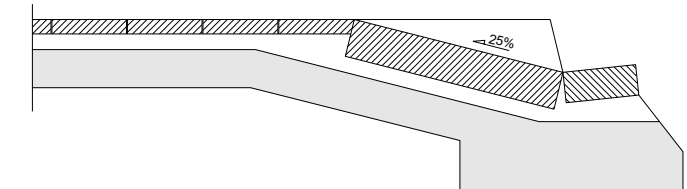


DETALL 030201
Gual vehicles. Secció
ESCALA 1:10

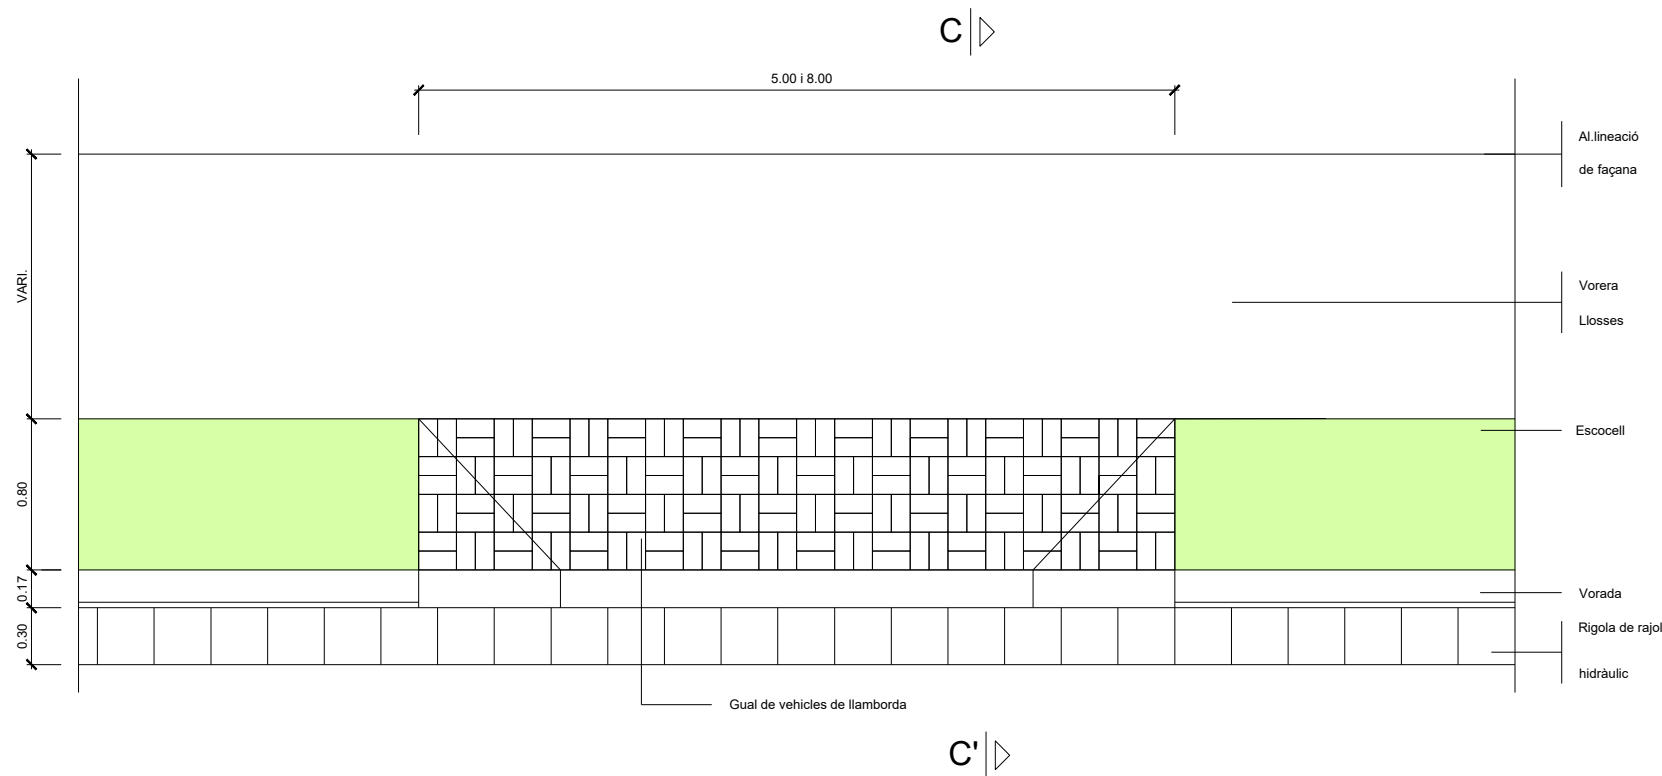


Planta

ESCALA 1:50


Gual de vehicles de llamborda
ESCALA 1:10

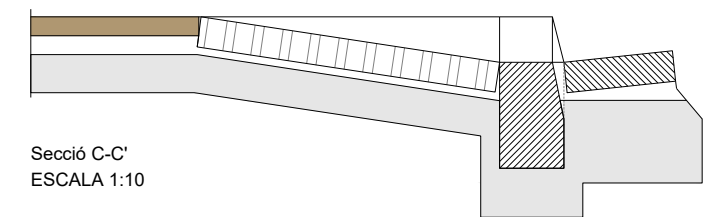


Secció C-C'
ESCALA 1:10

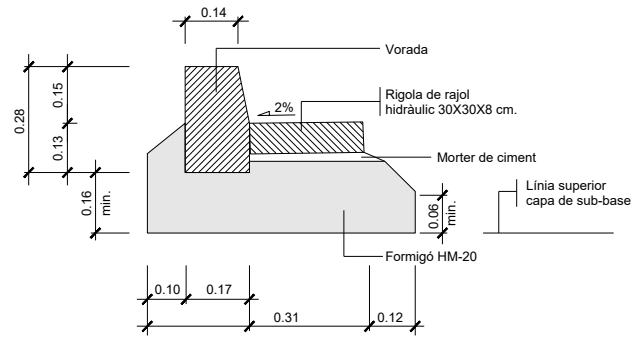


Vorada prefabricada de formigó
100x14/17x28
Amb rigola
ESCALA 1:10

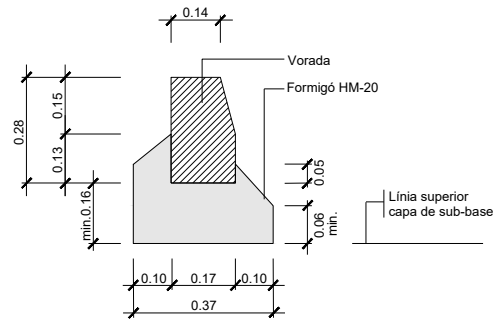


DETALL 010100
Vorada prefabricada de formigó
100x14/17x28
Sense rigola
ESCALA 1:10

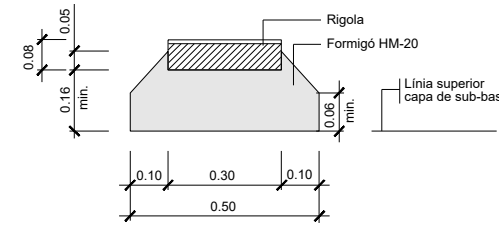


DETALL 010202
Rigola prefabricada doble capa
Morter de ciment
30x30x8 acabat blanc
ESCALA 1:10

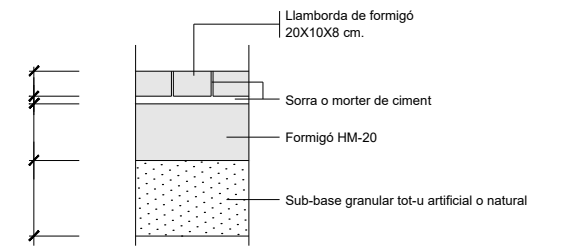


DETALL 010301
Paviment llamborda formigó. Ferm calçada
20x10x8
ESCALA S/E

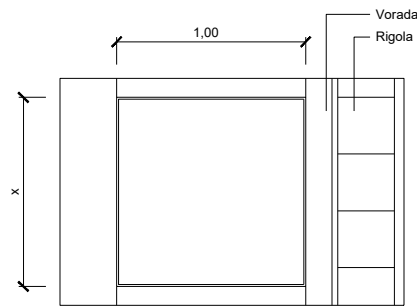


Planta
ESCALA 1:20

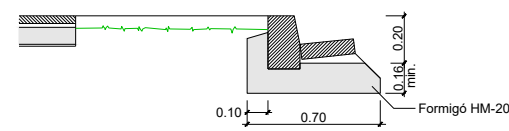




Secció
ESCALA 1:20
DETALL 040200


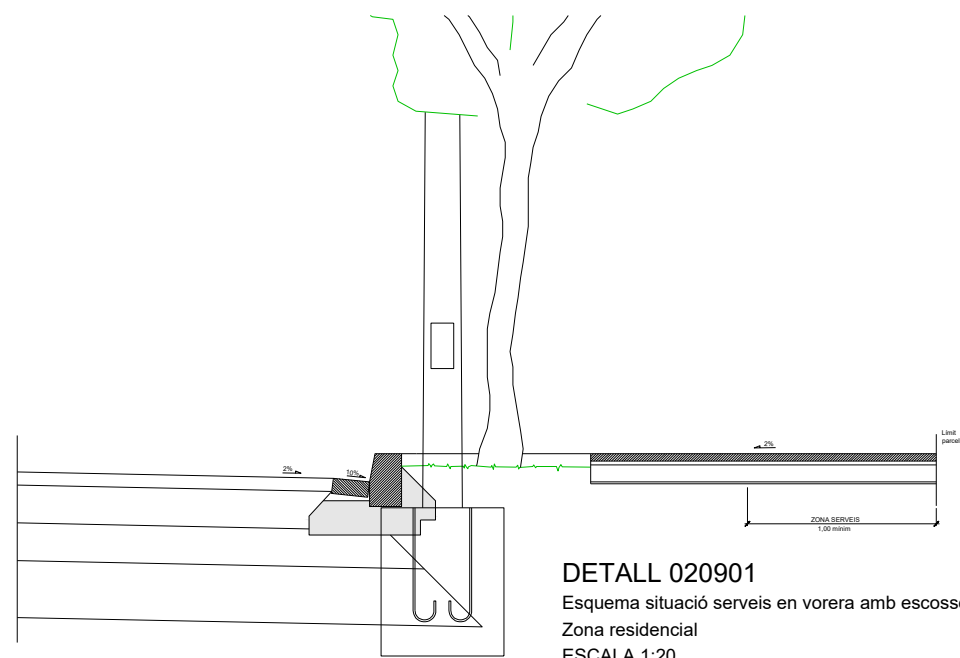


DETALL 020901
Esquema situació serveis en vorera amb escossell
Zona residencial
ESCALA 1:20


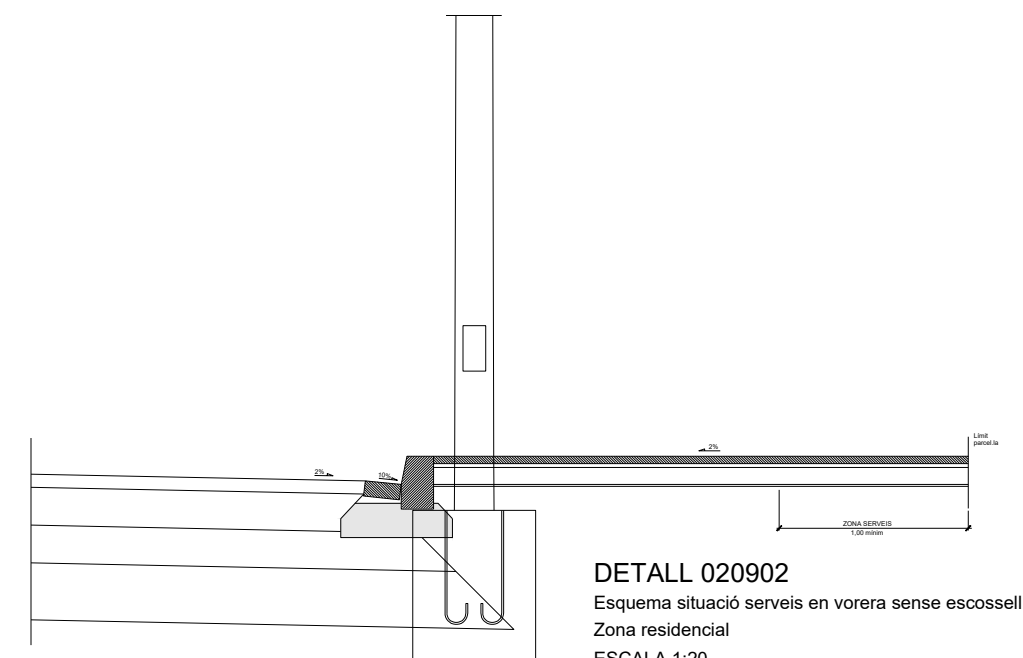


DETALL 020902
Esquema situació serveis en vorera sense escossell
Zona residencial
ESCALA 1:20

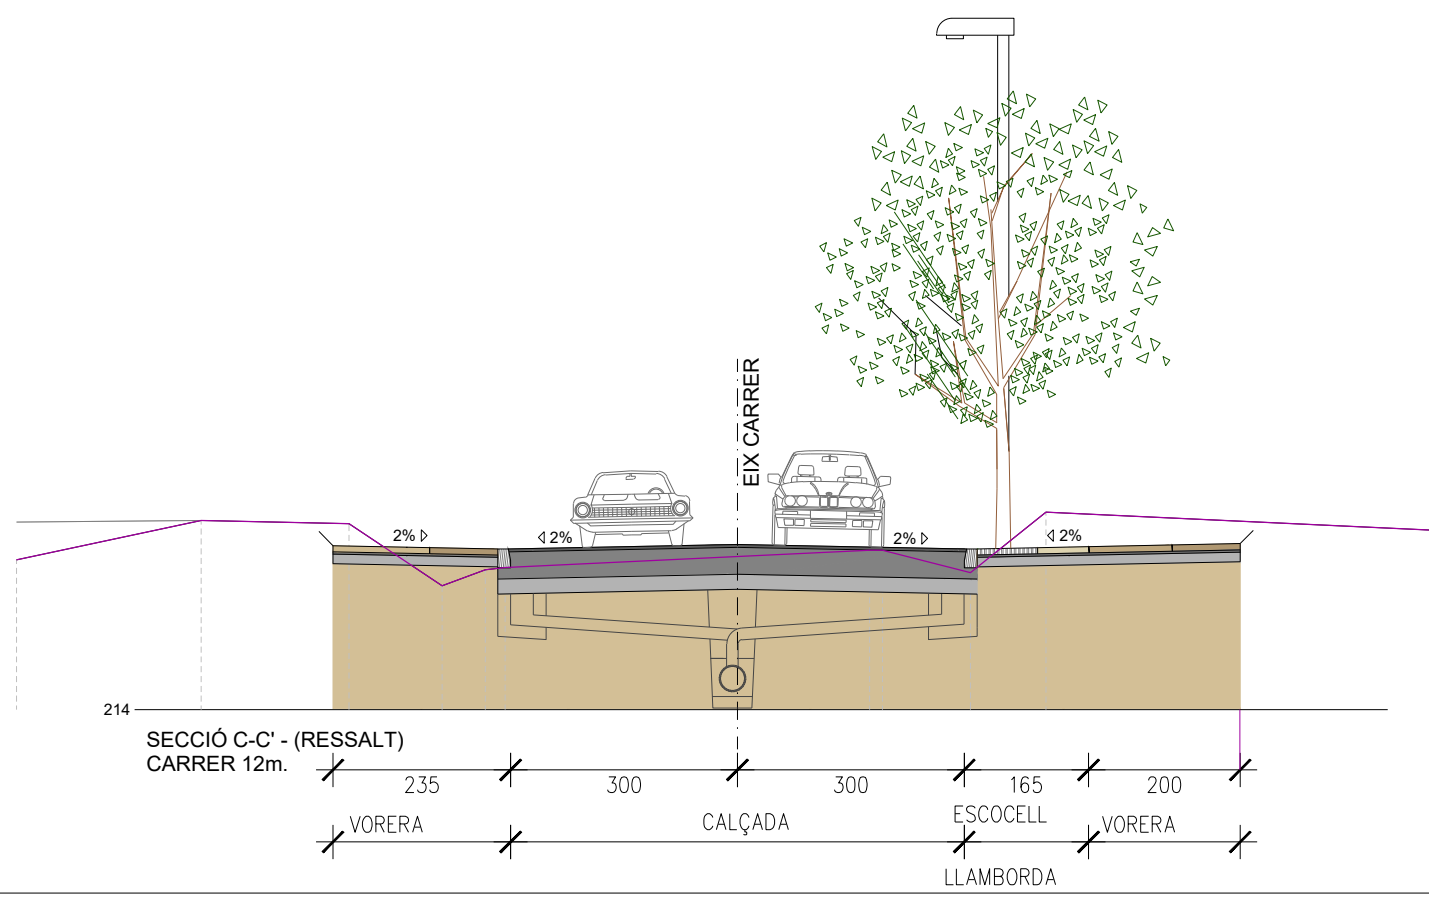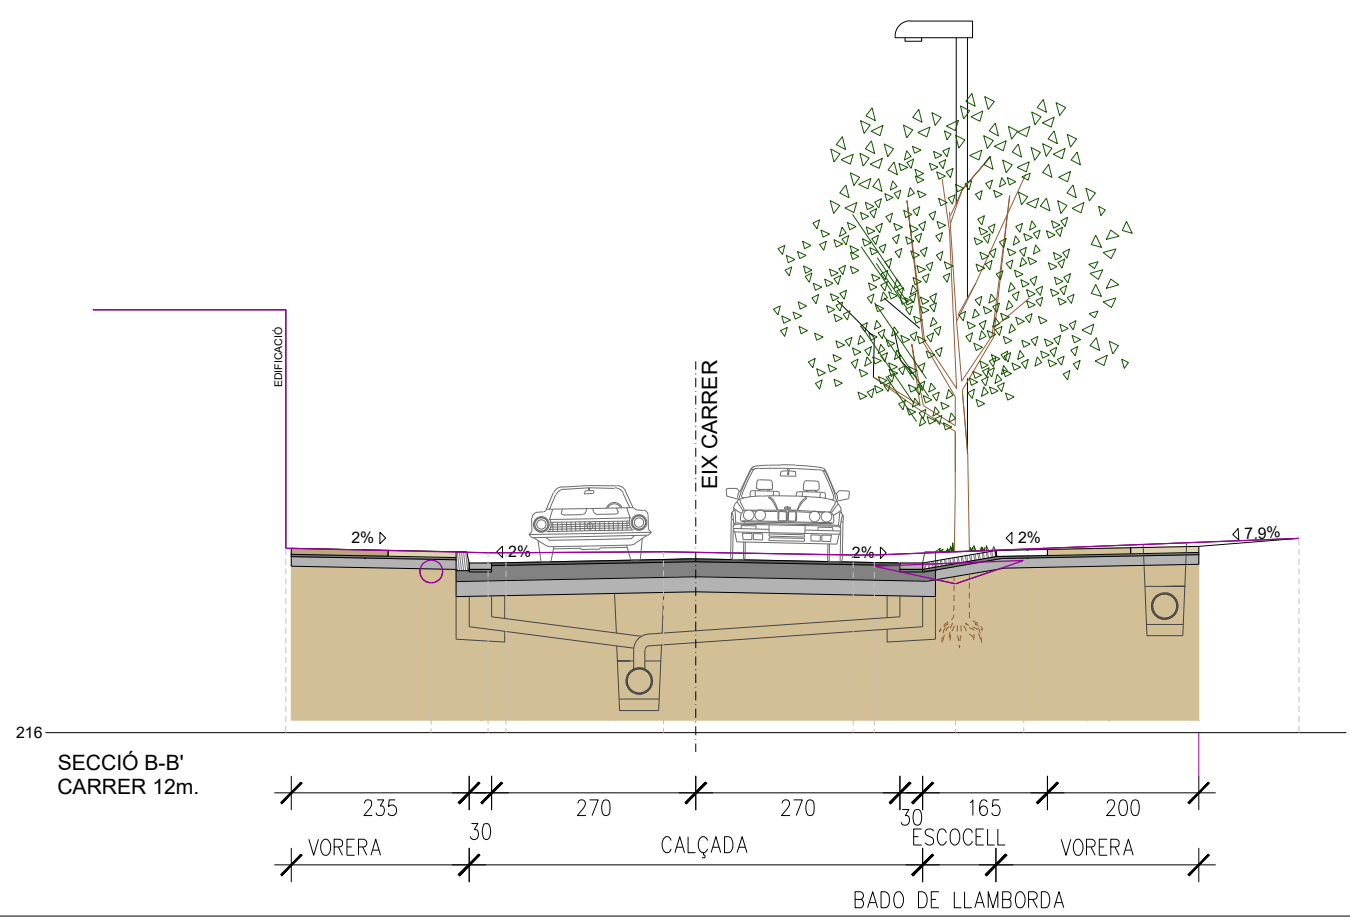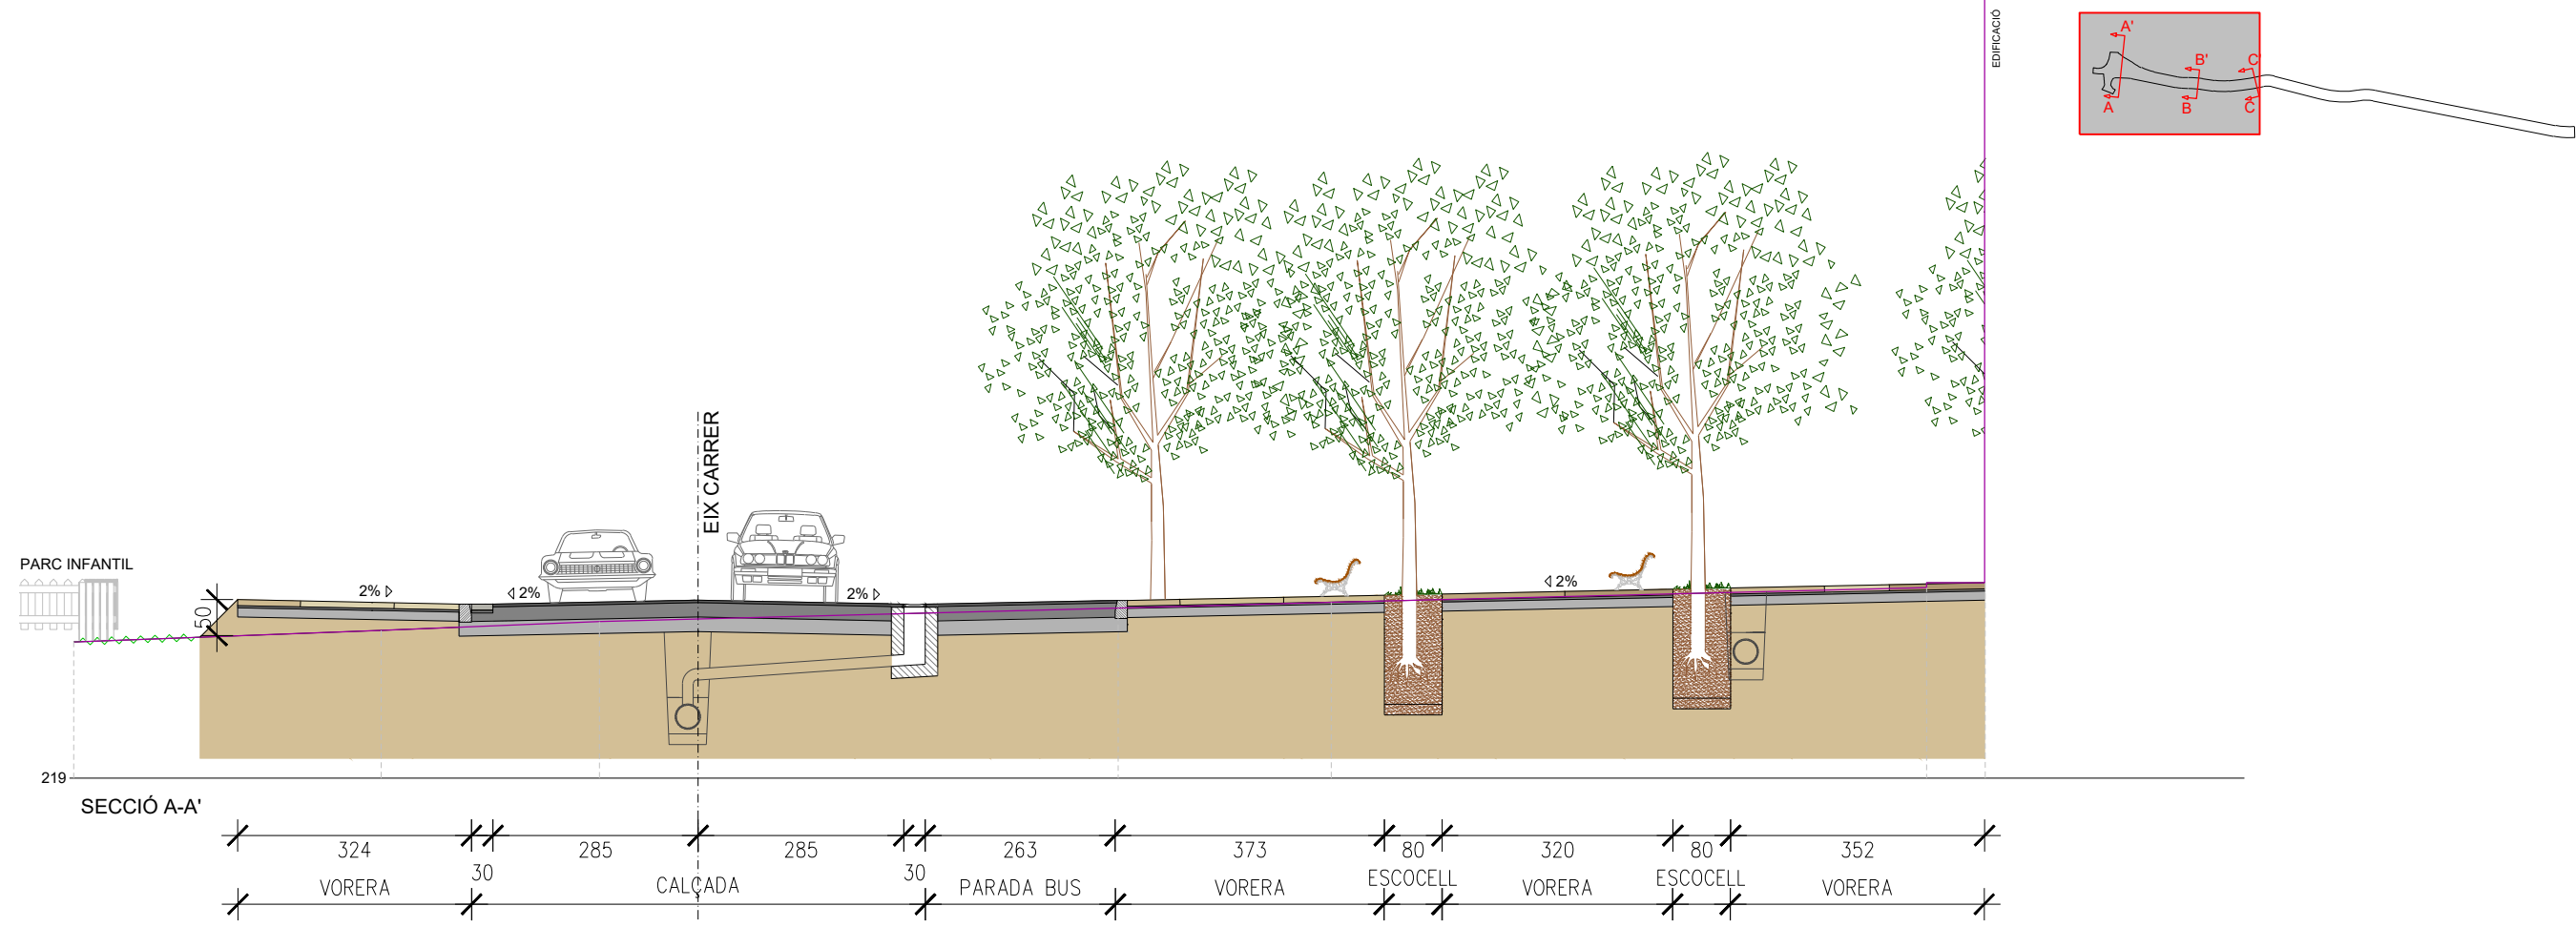

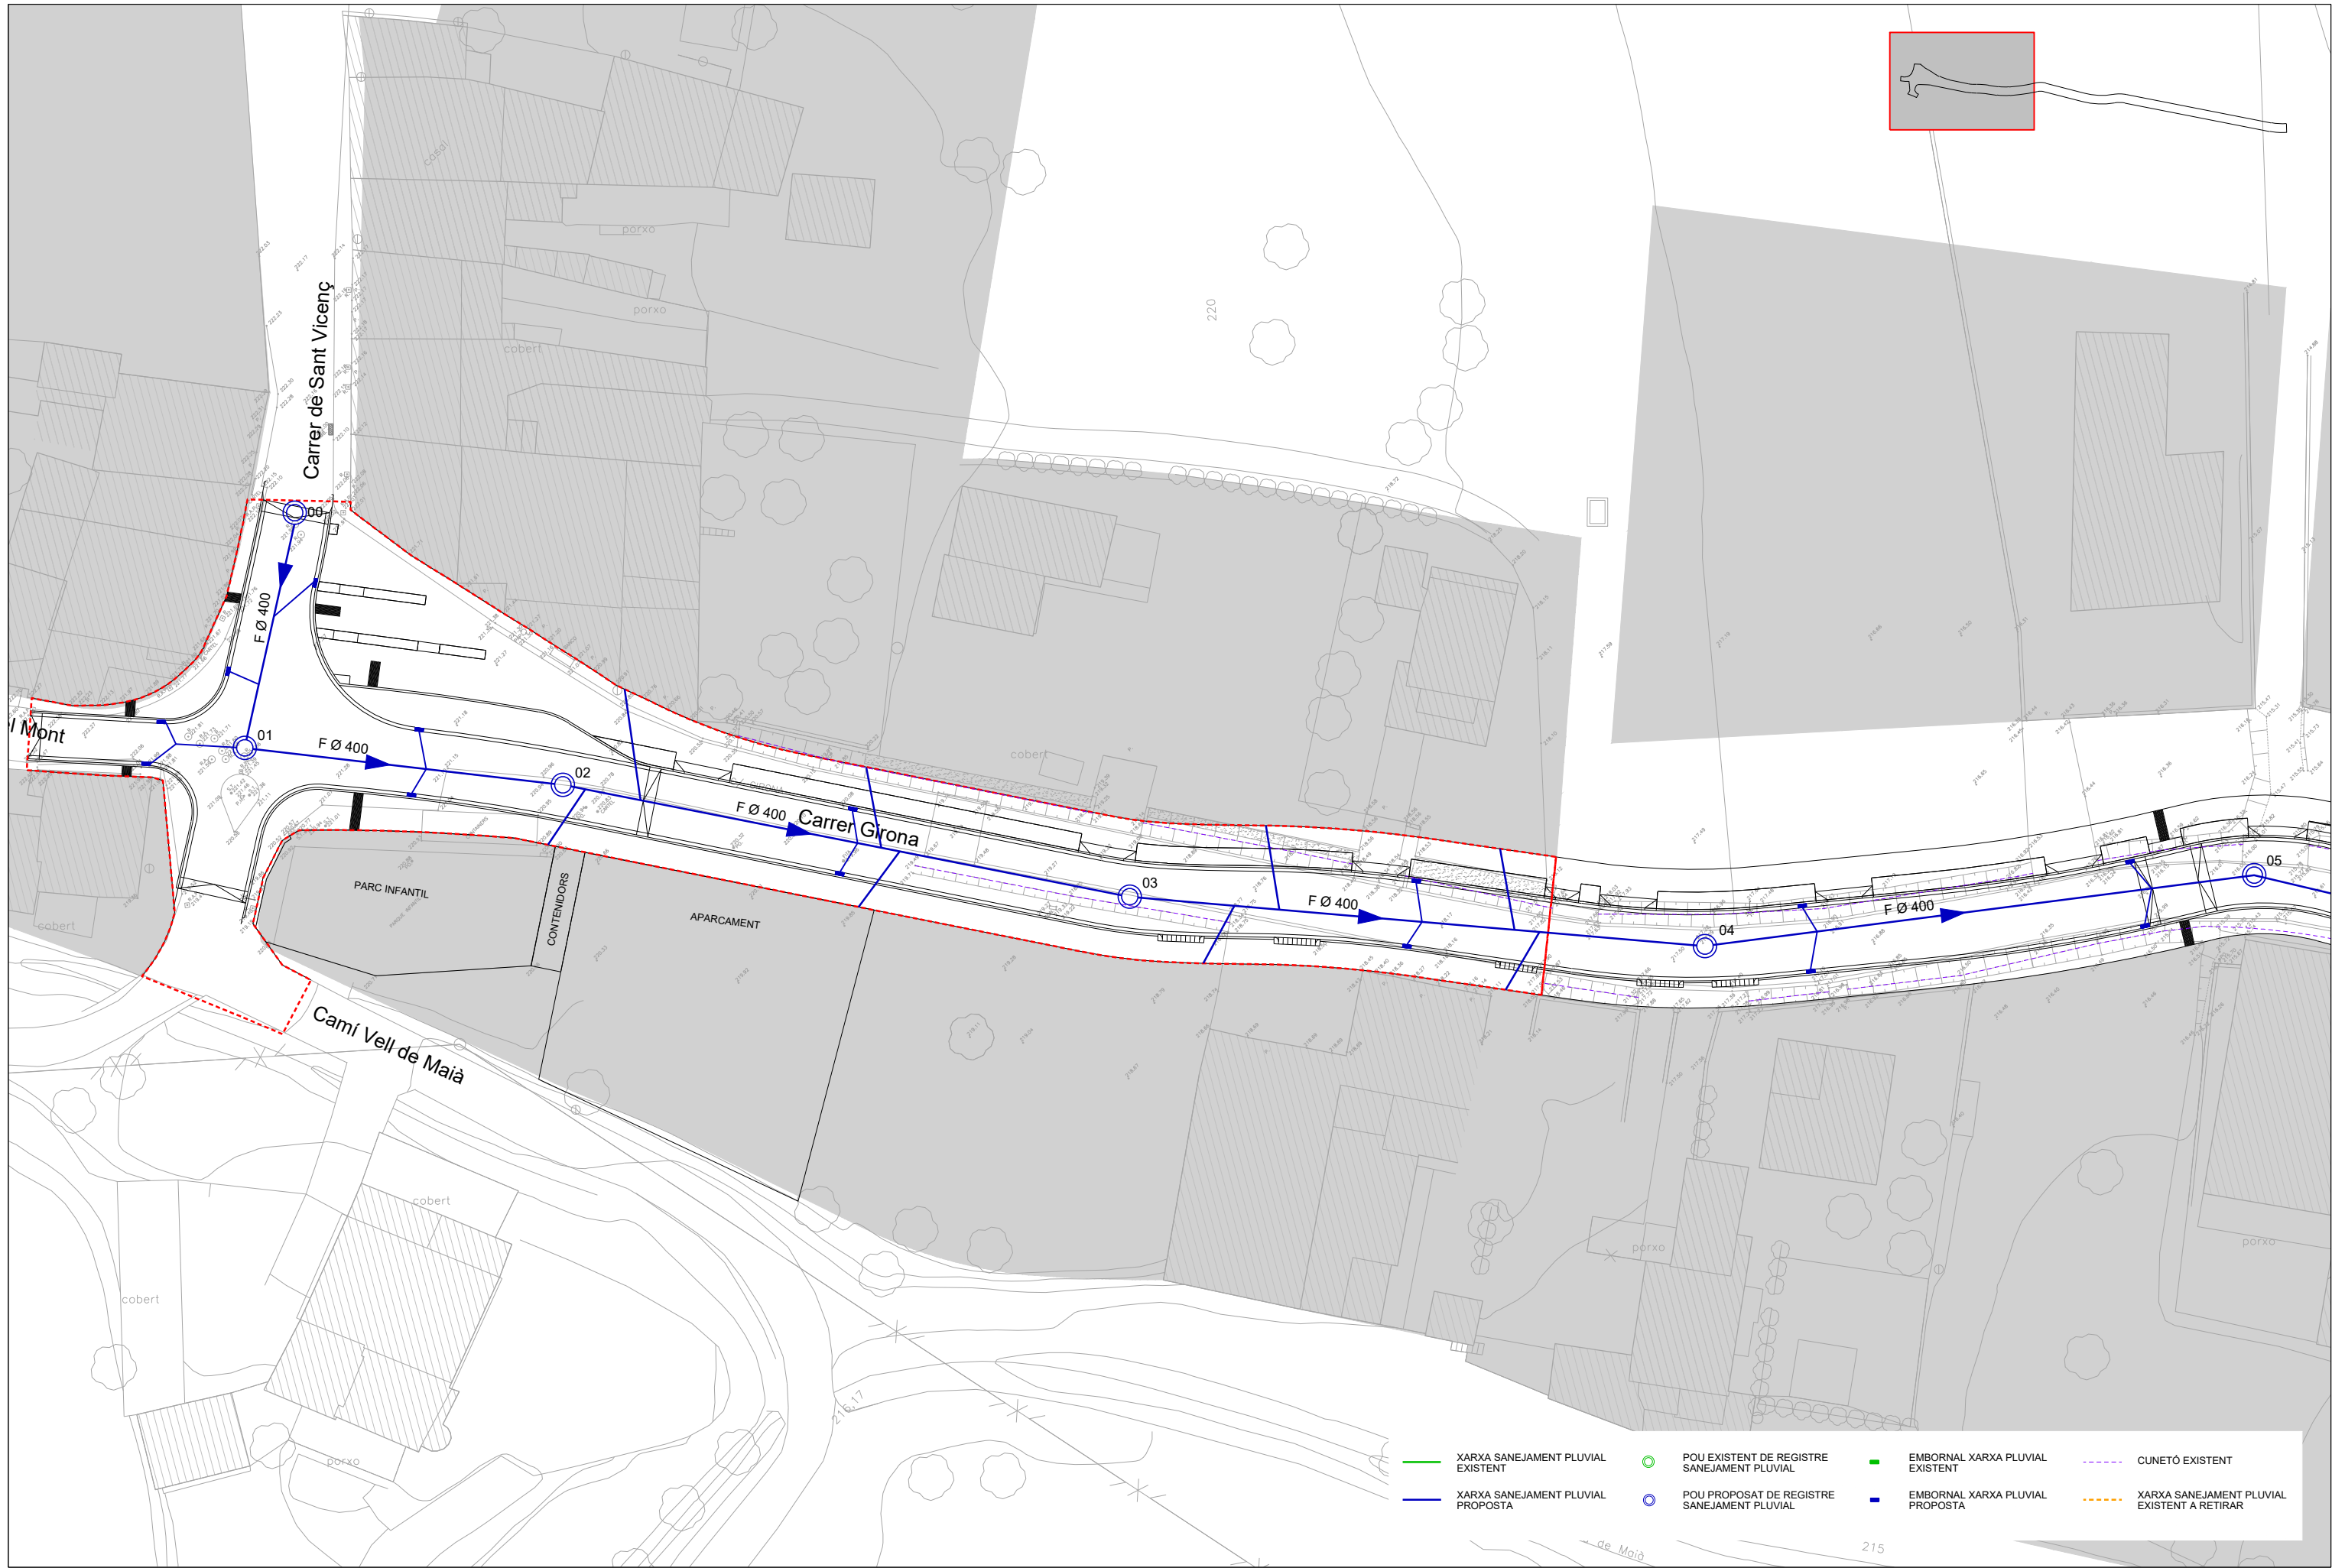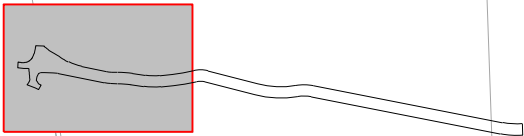

- XARXA SANEJAMENT PLUVIAL EXISTENT
- XARXA SANEJAMENT PLUVIAL PROPOSTA
- POU EXISTENT DE REGISTRE SANEJAMENT PLUVIAL
- POU PROPOSAT DE REGISTRE SANEJAMENT PLUVIAL
- EMBORNAL XARXA PLUVIAL EXISTENT
- EMBORNAL XARXA PLUVIAL PROPOSTA
- - - CUNETÓ EXISTENT
- - - XARXA SANEJAMENT PLUVIAL EXISTENT A RETIRAR

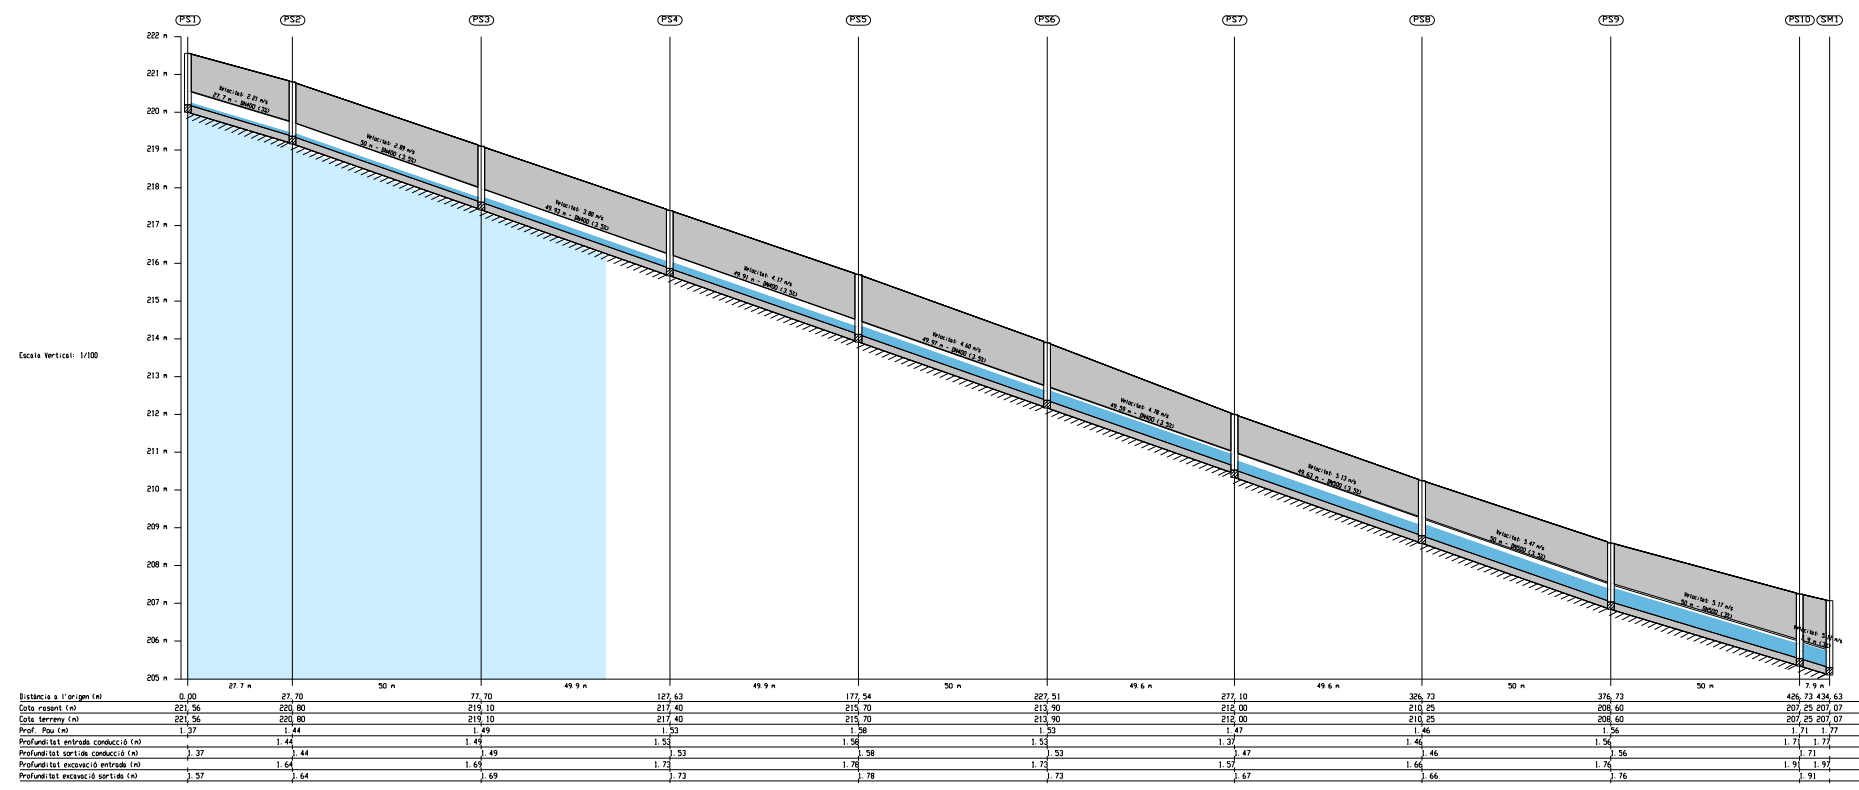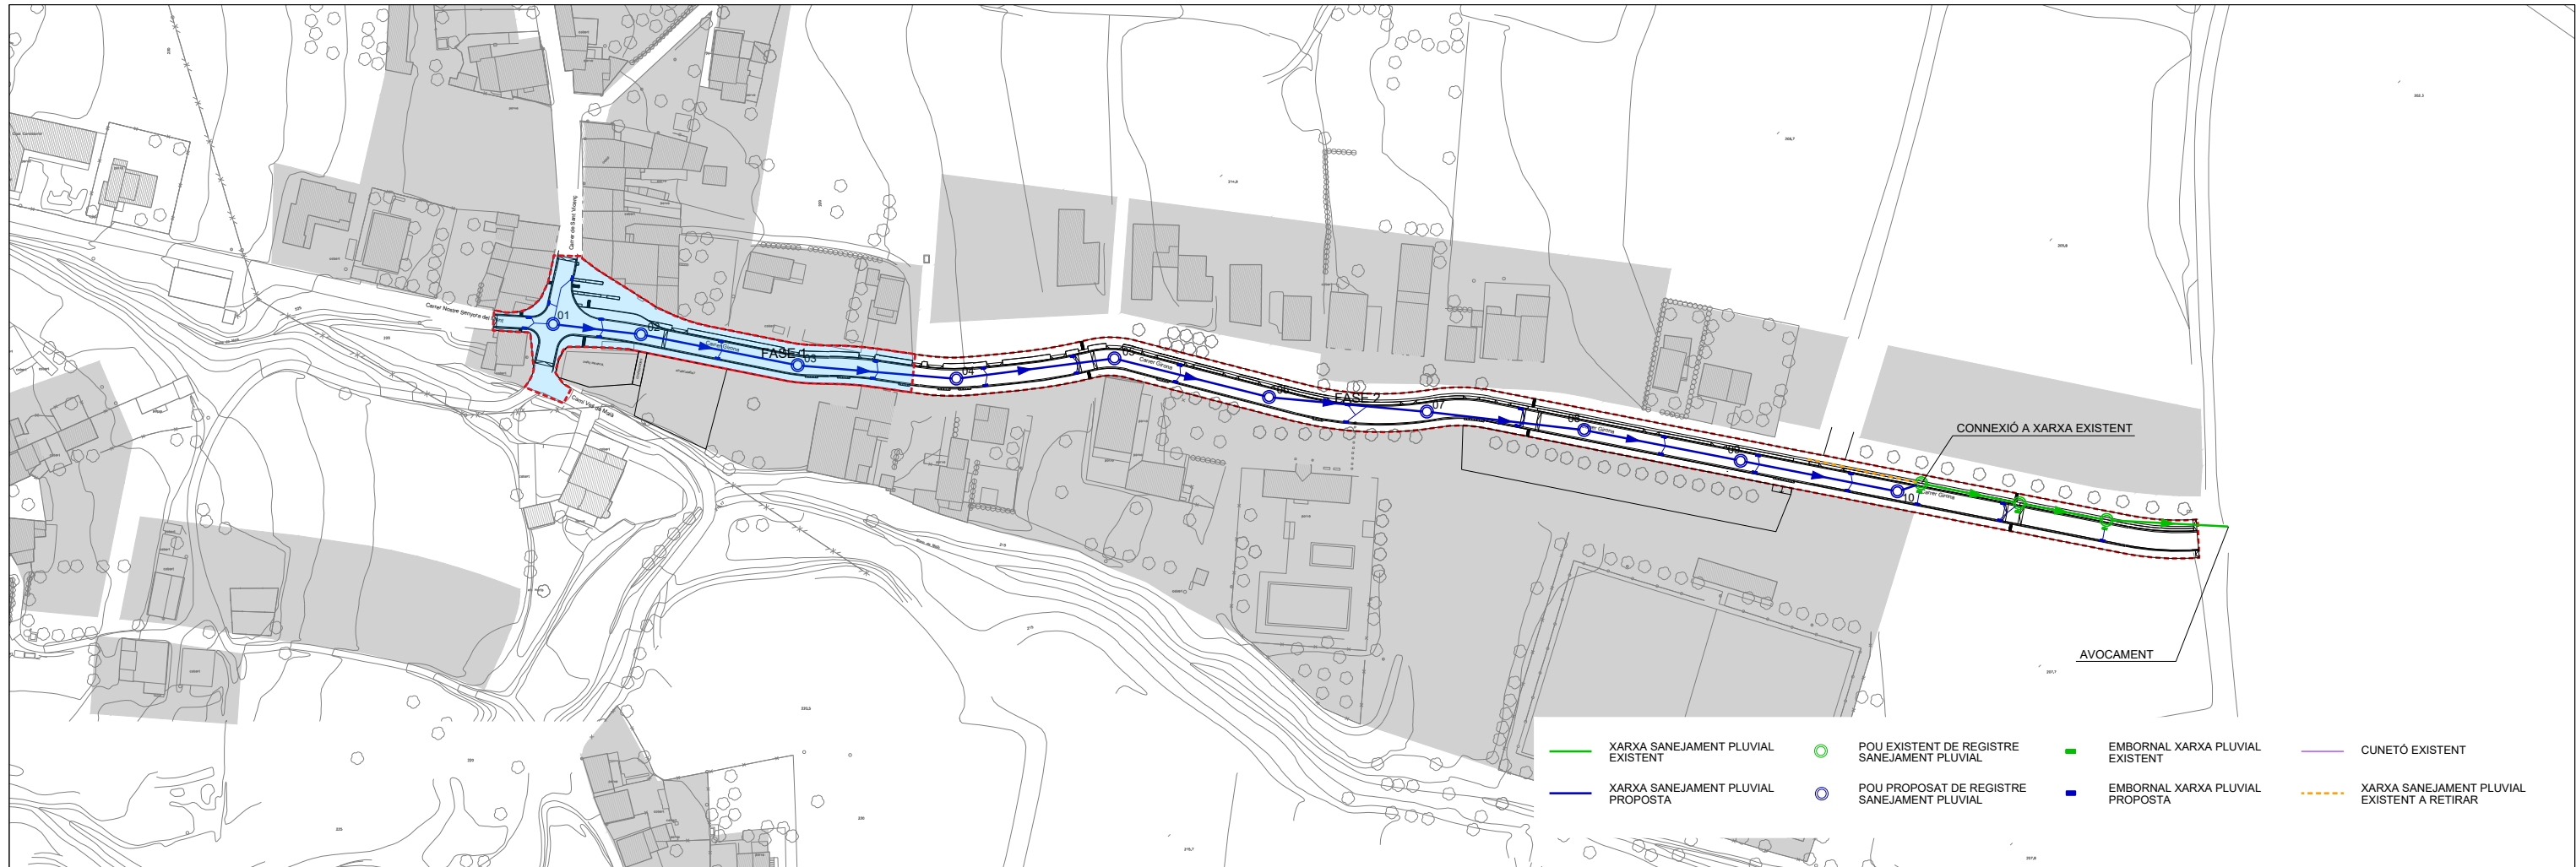

Fase 1
A1 H1:1000 ; V1:200
A3 H1:2000 ; V1:400



versió: 1.0
data: Octubre 2021

PROJECTE D' OBRES DE MILLORA DEL CARRER GIRONA


Carrer Girona (Nucli urbà) Maïà de Montcal (La Garrotxa)


AJUNTAMENT de MAIÀ DE MONTCAL


PERFIL LONGITUDINAL CLAVEGUERAM PLUVIAL

plànol: 1 de 1
escala: A1 1:1000 A3 1:2000


número de plànol: 17

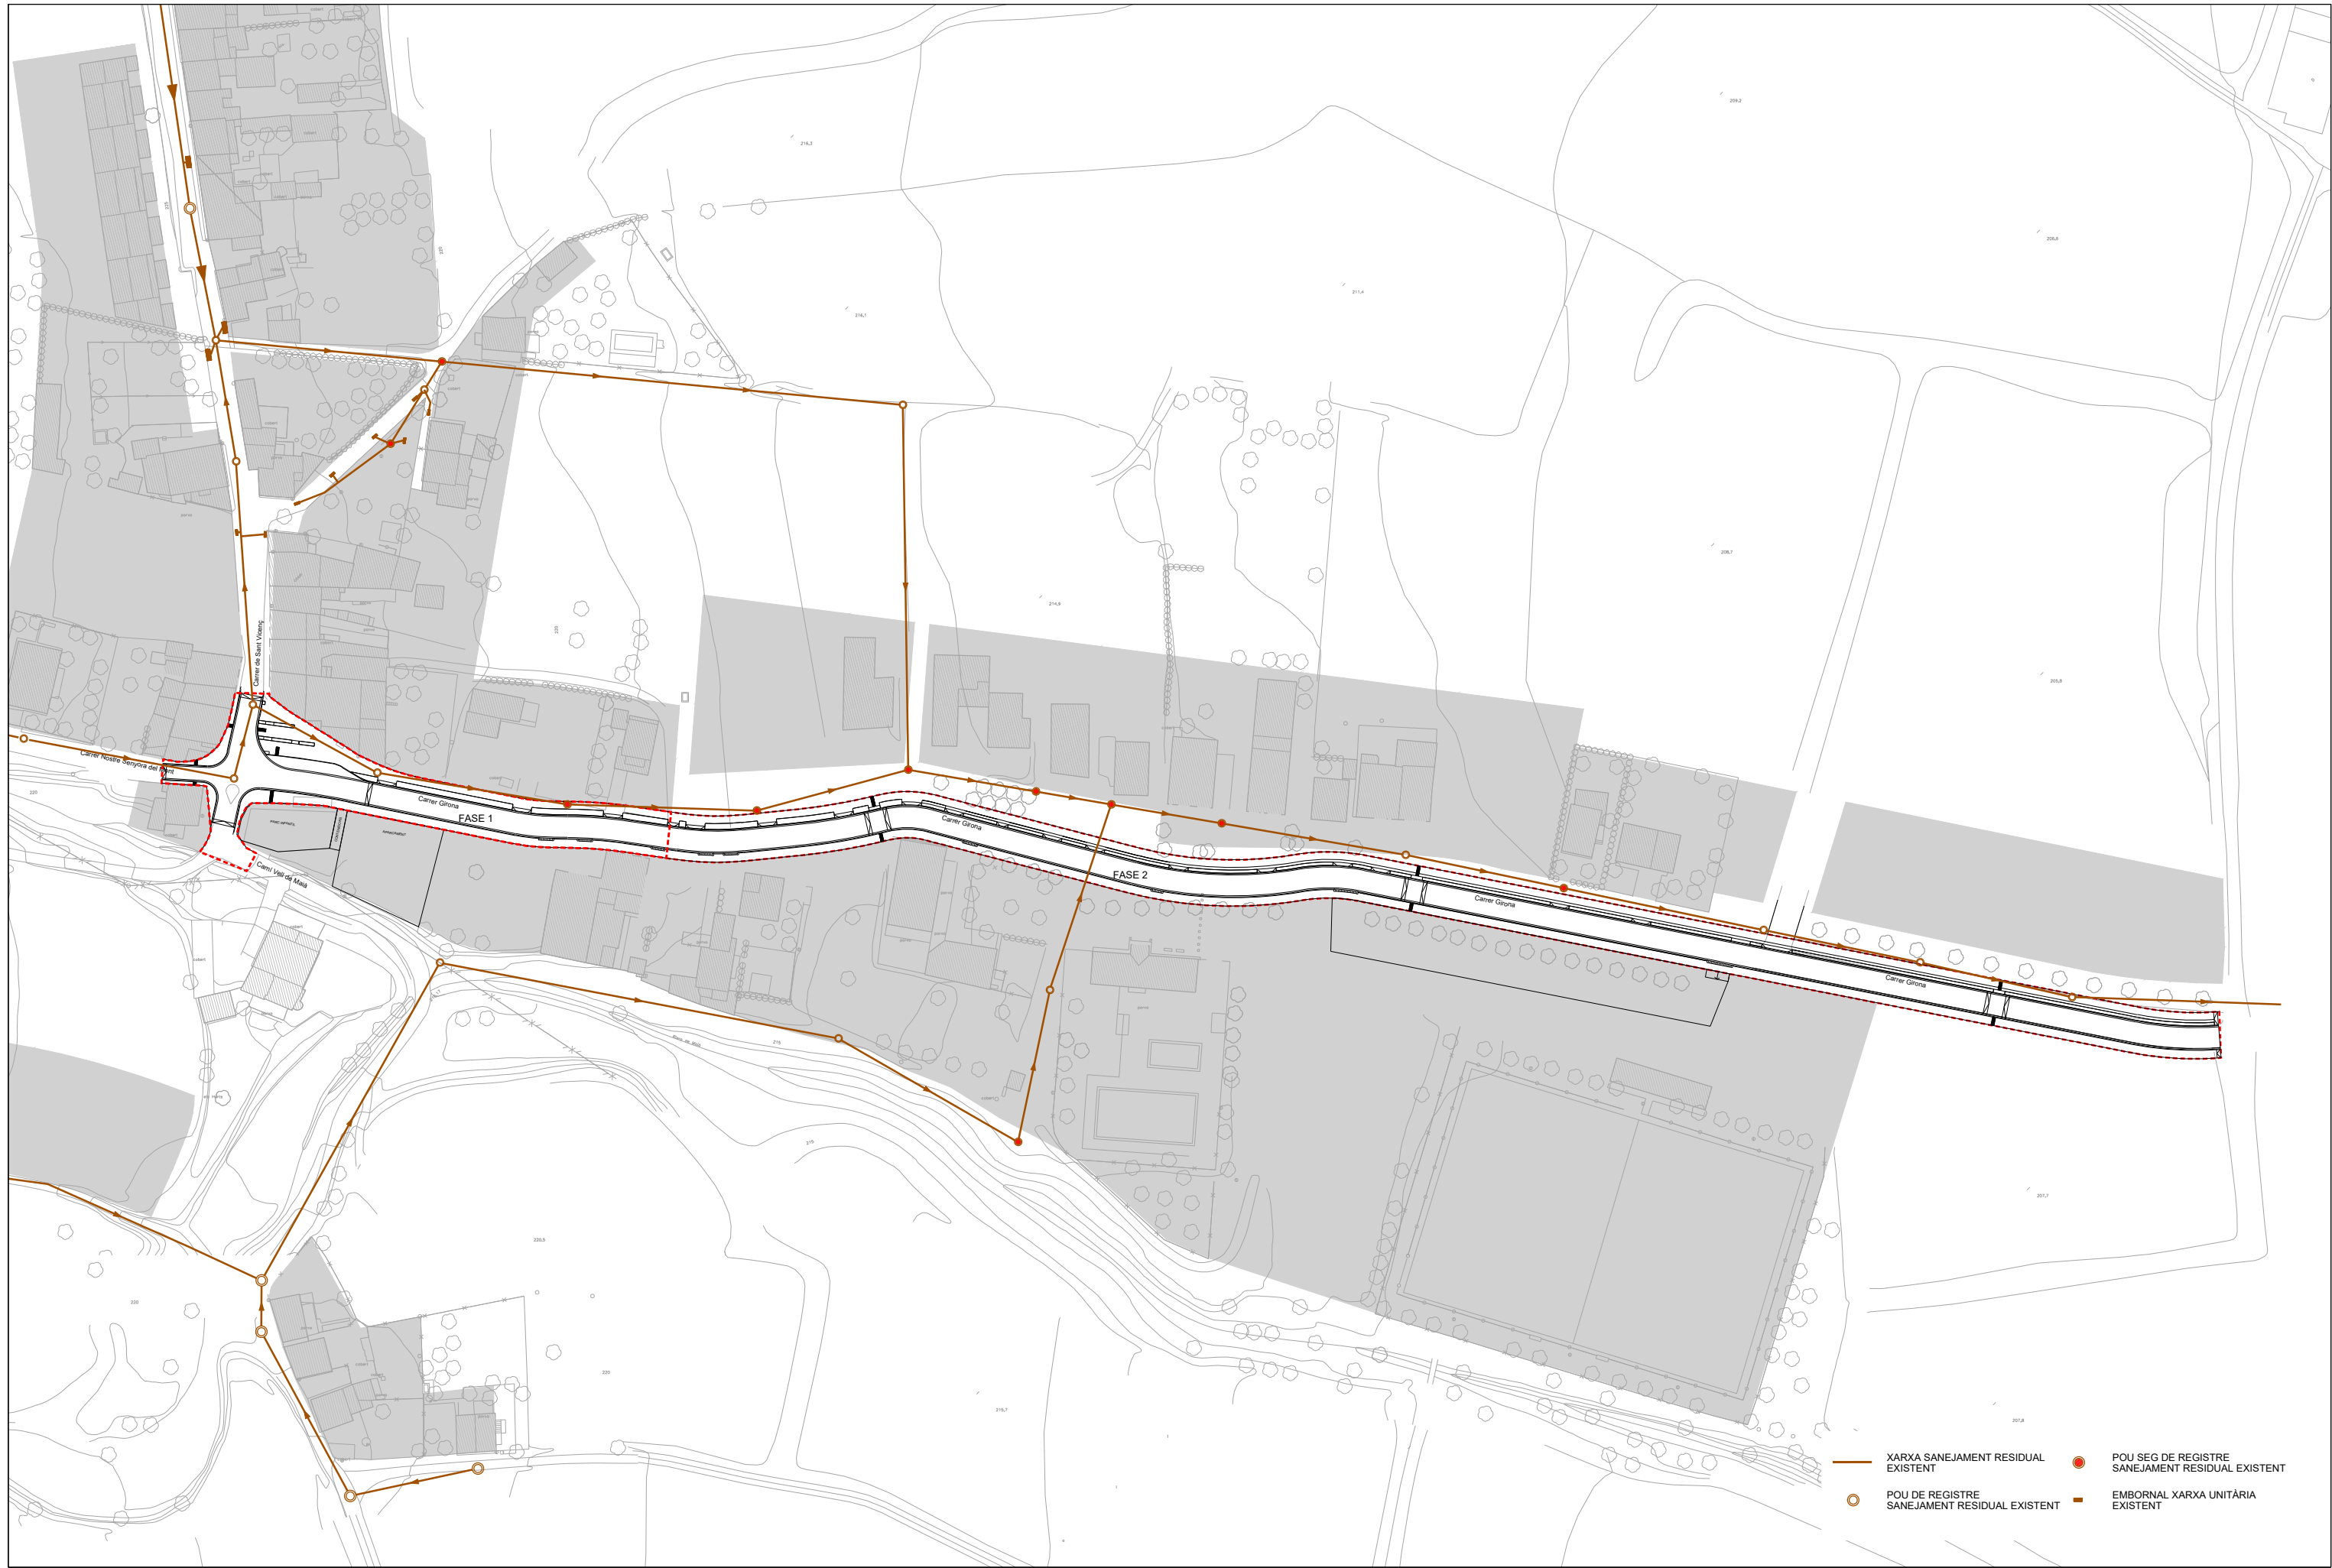

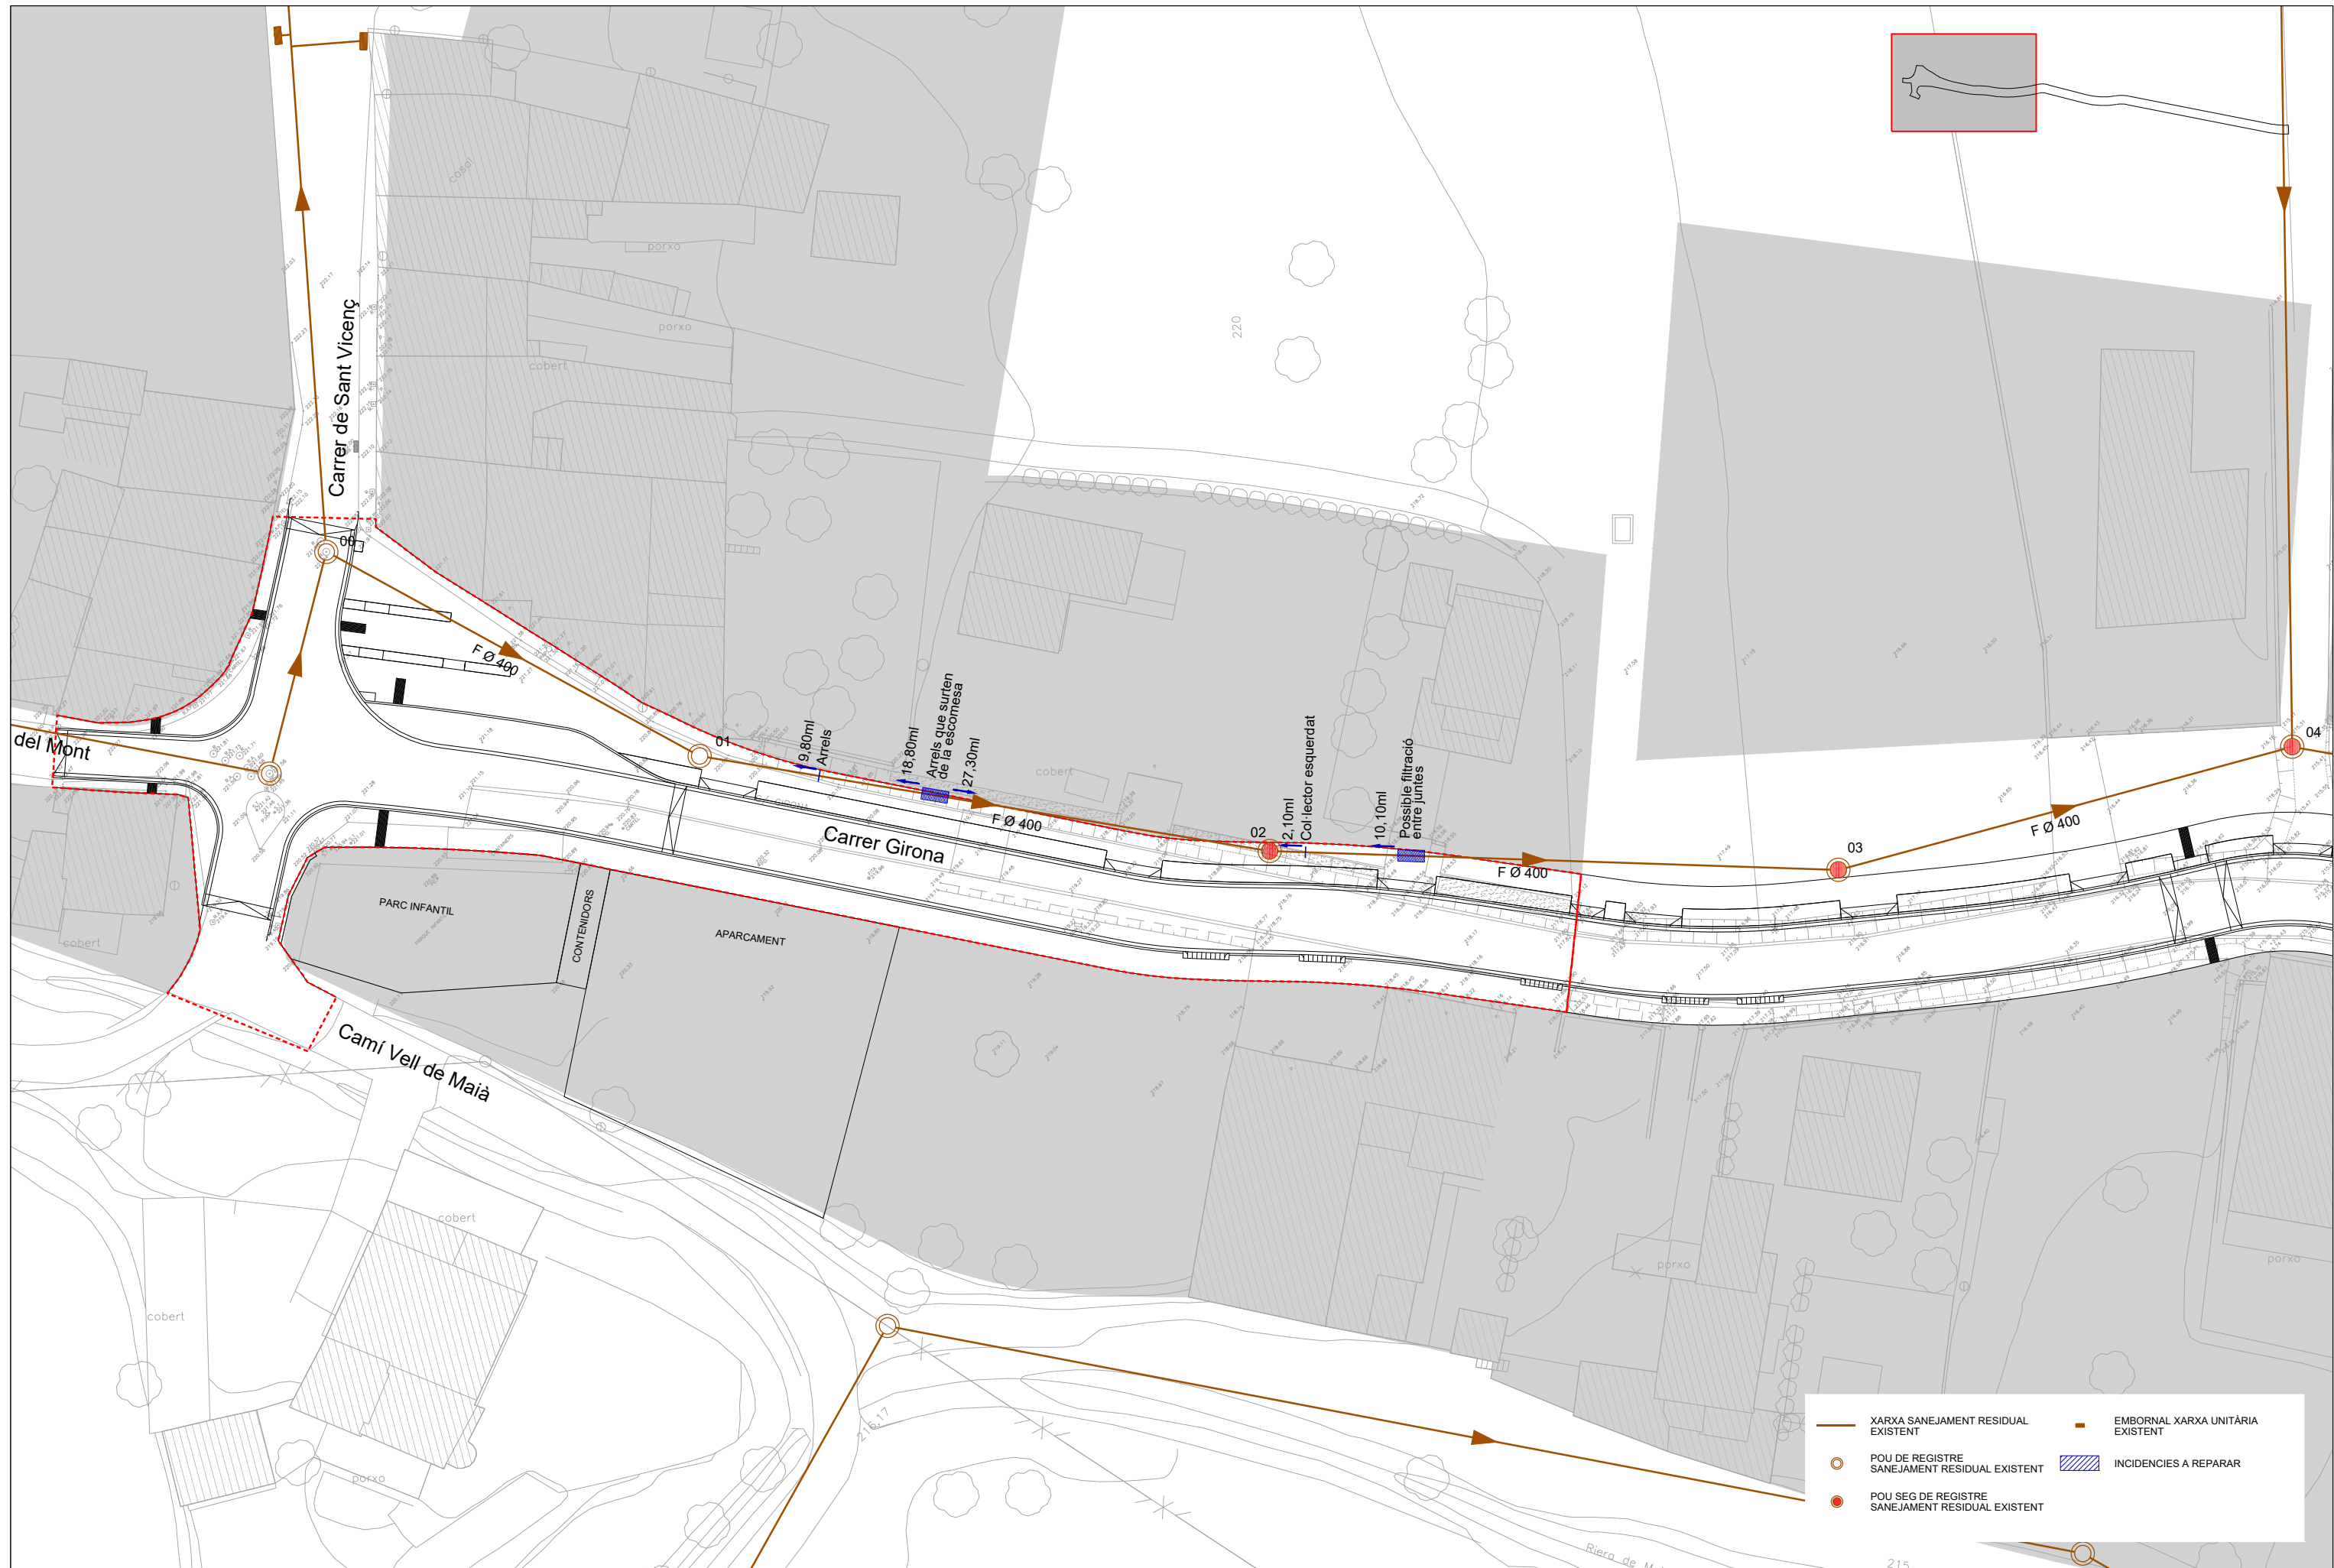


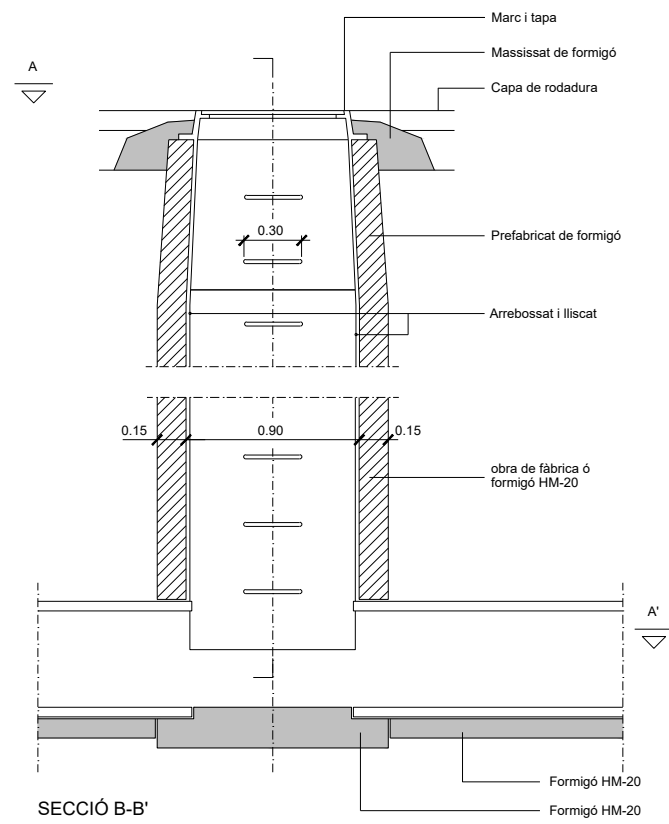

SECCIÓ B-B'

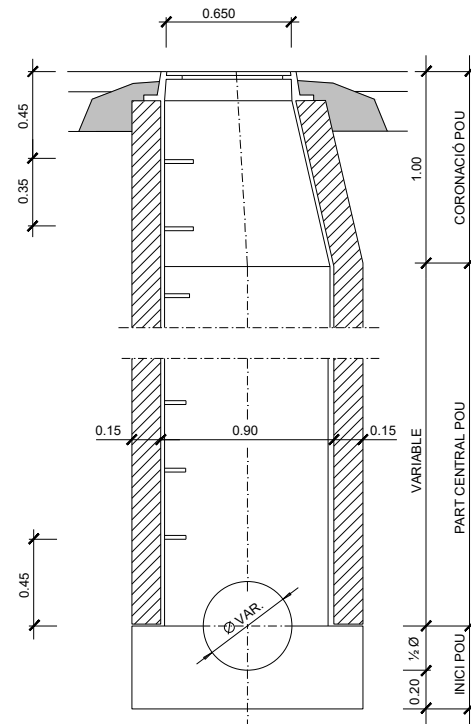


SECCIÓ C-C'

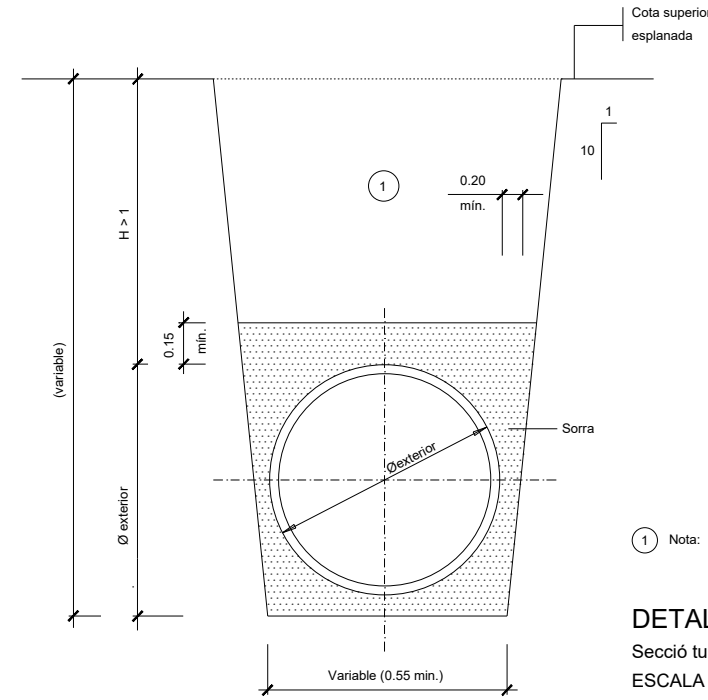

1 Nota: Replé de les rases amb material purgat sense pedres superiors a 8 cm, compactat al 95% p.m.

DETALL 010108
Secció tub circular de polietilè
ESCALA 1:20

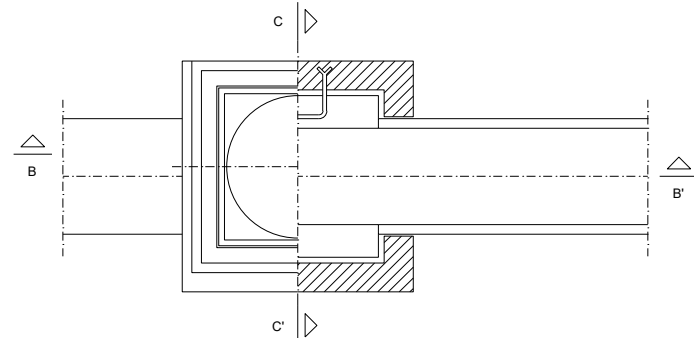


PLANTA, SECCIÓ A-A'

NOTA: Els tubs de p.e. seràn pasants


DETALL 010200
Pou de registre tipus A (quadrat)
(per a tub circular $\varnothing \leq 800$)
ESCALA 1:20

- 1 Pot ésser de maó massís. Formigó in situ
- 2 Tot l'interior s'arrebossarà i lliscarà amb morter sense deixar arestes ni angles aguts


DETALL 010800
Embornal senzill " in situ "
Xarxa pluvials
ESCALA 1:20

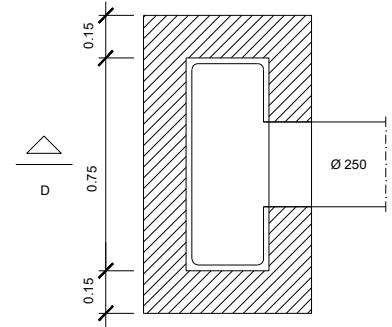


PLANTA, SECCIÓ E-E'

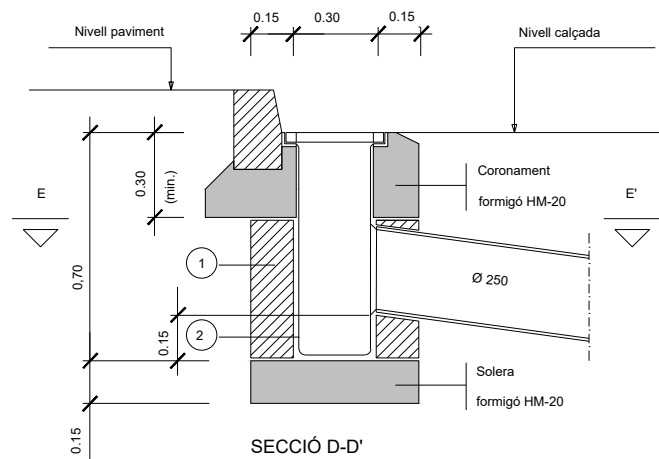


SECCIÓ D-D'

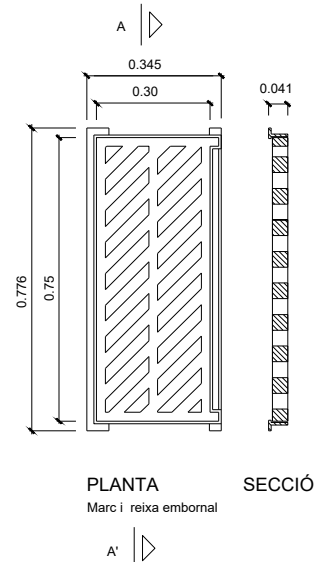

PLANTA SECCIÓ
Marc i reixa embornal

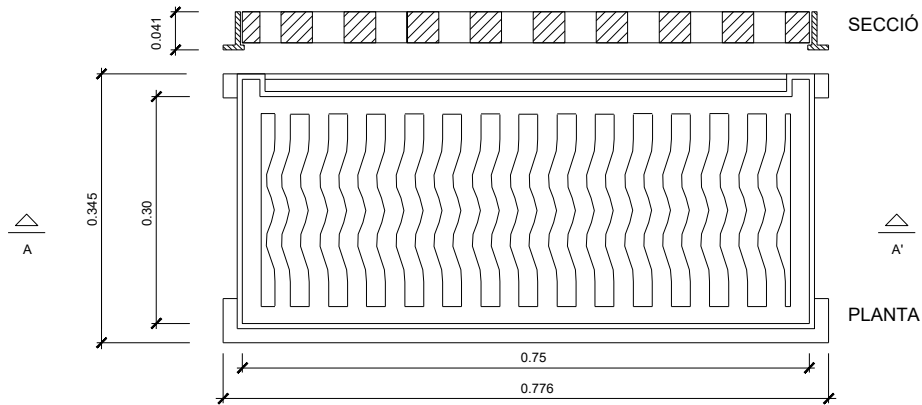

DETALL 010901
Marc i reixa embornal
ESCALA 1:5

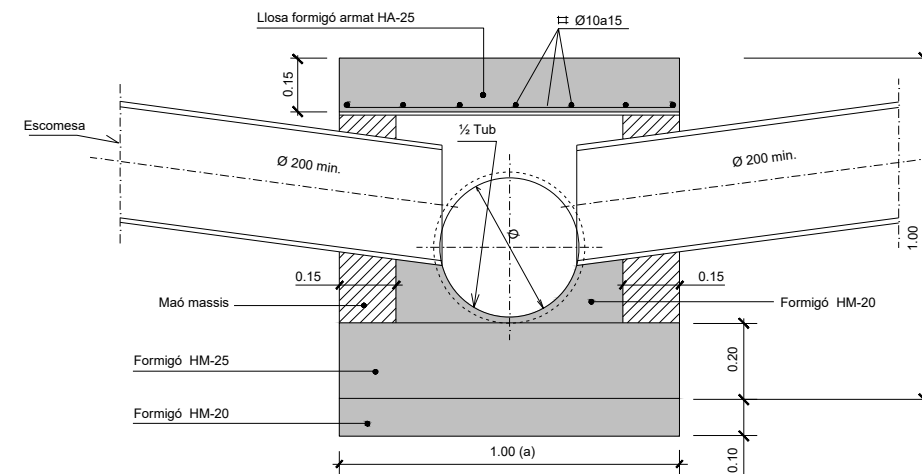

ARQUETES CEGUES			
Tub	Dimensions		
$\varnothing e$	a	L	h
400	1.00	1.30	1.00
500	1.10	1.30	1.10
630	1.23	1.30	1.23
800	1.40	1.30	1.40


DETALL 011005
Arqueta cega $\varnothing 450$
ESCALA 1:10

TUBS I ACCESSORIS EN P.R.F.V.


TAULA 1 - GRUIX PARET CANONADA (m/m)						
Ø	2.0 Atm.	3.5 Atm.	5.5 Atm.	7.0 Atm.	8.5 Atm.	10.5 Atm.
25	5.00	5.00	5.00	5.00	5.00	5.00
32	5.00	5.00	5.00	5.00	5.00	5.00
40	5.00	5.00	5.00	5.00	5.00	5.00
50	5.00	5.00	5.00	5.00	5.00	5.00
65	5.00	5.00	5.00	5.00	6.50	6.50
80	5.00	5.00	5.00	5.00	6.50	6.50
100	5.00	5.00	5.00	6.50	6.50	6.50
125	5.00	5.00	6.50	6.50	8.00	8.00
150	5.00	5.00	6.50	6.50	8.00	9.50
200	5.00	6.50	6.50	8.00	9.50	11.00
250	5.00	6.50	8.00	9.50	11.00	13.00
300	5.00	6.50	9.50	11.00	13.00	16.00
350	6.50	8.00	9.50	13.00	16.00	19.00
400	6.50	8.00	11.00	14.50	17.50	
450	6.50	9.50	13.00	16.00	19.00	
500	6.50	9.50	13.00	17.50		
600	6.50	11.00	16.00	20.50		

TAULA 2 - GRUIX BRIDES I VALONES (m/m)						
Ø	2.0 Atm.	3.5 Atm.	5.5 Atm.	7.0 Atm.	8.5 Atm.	10.5 Atm.
25	13.00	13.00	13.00	14.50	16.00	17.50
32	13.00	13.00	13.00	14.50	16.00	17.50
40	13.00	13.00	13.00	14.50	16.00	17.50
50	13.00	13.00	13.00	14.50	16.00	17.50
65	13.00	13.00	16.00	16.00	19.00	20.50
80	13.00	13.00	16.00	17.50	19.00	20.50
100	13.00	14.50	17.50	20.50	22.00	25.00
125	13.00	16.00	19.00	22.00	25.00	26.50
150	13.00	16.00	19.00	22.00	25.00	26.50
200	14.50	19.00	22.00	25.00	28.00	31.50
250	17.50	22.00	26.50	30.00	33.00	36.00
300	19.00	25.00	31.50	36.00	41.00	44.00
350	20.50	26.50	33.00	38.00	44.00	47.00
400	22.00	30.00	36.00	41.00	47.00	
450	25.00	31.50	38.00	44.00	50.00	
500	25.00	33.00	41.00	47.00		
600	28.00	38.00	47.00			



* LES DIMENSIONS DELS DIFERENTS ELEMENTS TENEN UNICAMENT VALOR INDICATIU I NO PRESSUPOSEN L'EXCLUSIÓ DE CAP PRODUCTE DEL MERCAT

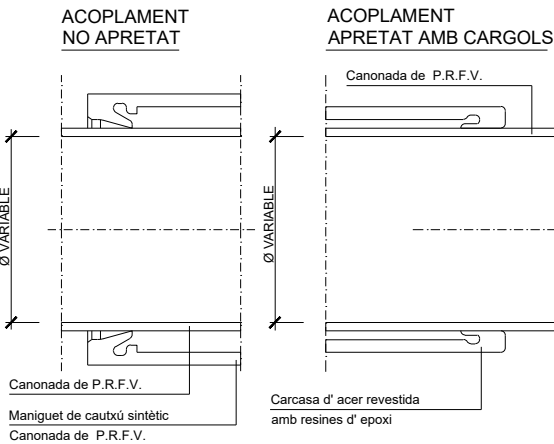


VISTA EN SECCIÓ DEL ACOPLAMENT PER A CANONADES DEL P.R.F.V.

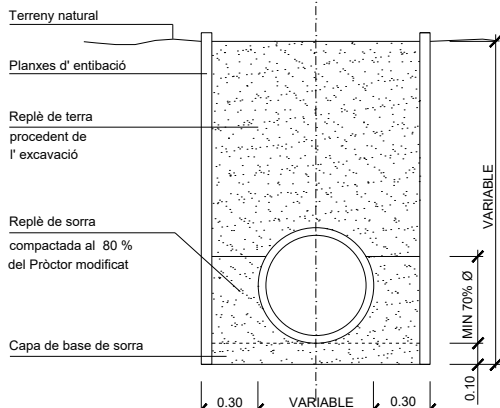

DETALL DE RASA PER A CANONADA DE POLIESTER REFORÇAT AMB FIBRA DE VIDRE

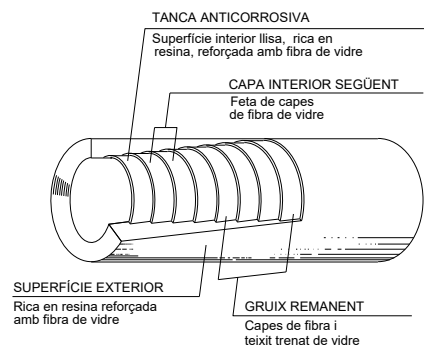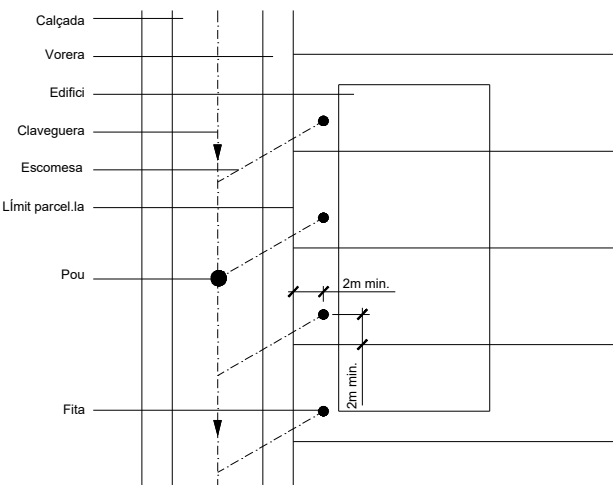


CONSTRUCCIÓ MANUAL
LONGITUDS DE FABRICACIÓ: standar de 6m fins Ø 400mm
standar de 12m sup. Ø 400mm

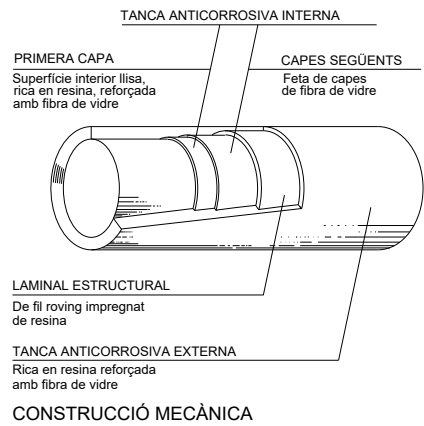


CONSTRUCCIÓ MECÀNICA

DETALL 010701


TUBS DE P.R.F.V.
ESCALA 1/20

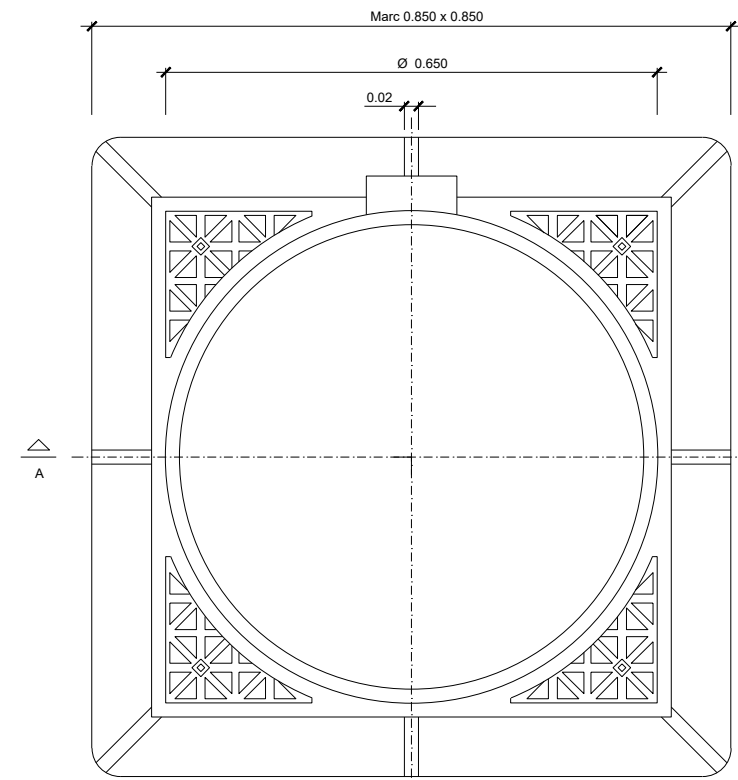


PLANTA

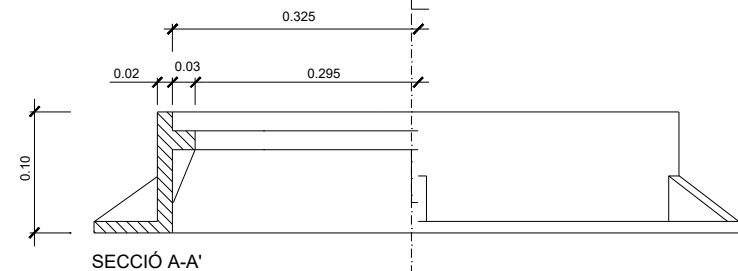

SECCIÓ A-A'

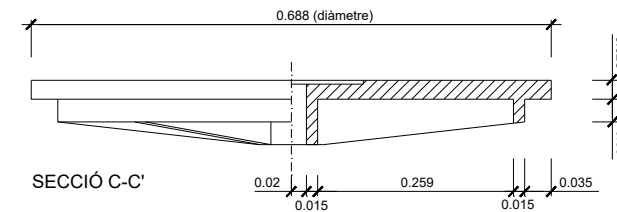


SECCIÓ C-C'


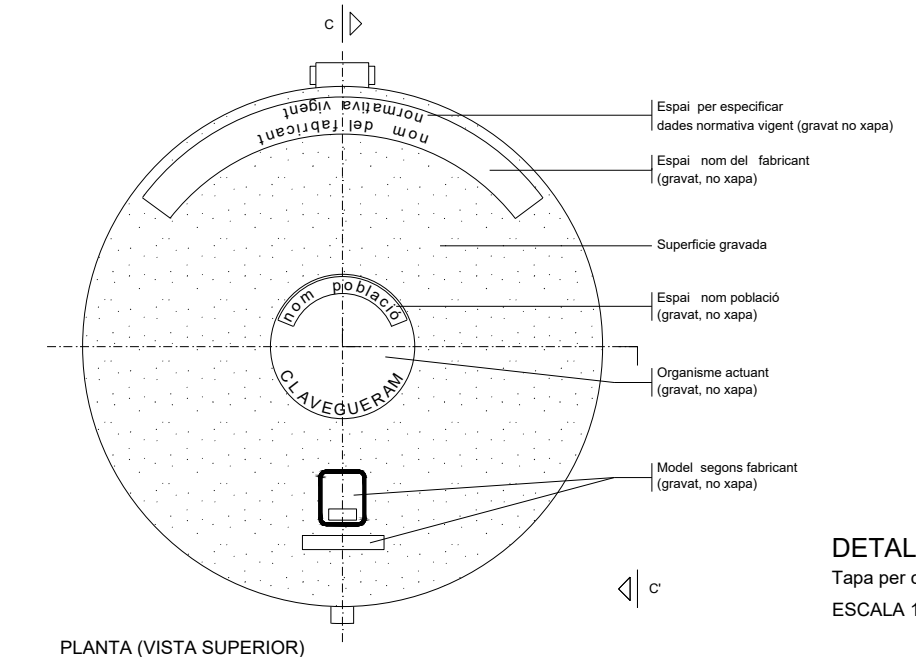


PLANTA (VISTA SUPERIOR)



DETALL 010600
Marc quadrat de registre 0.850 x 0.850
ESCALA 1:5

DETALL 010602
Tapa per clavegueram
ESCALA 1:5



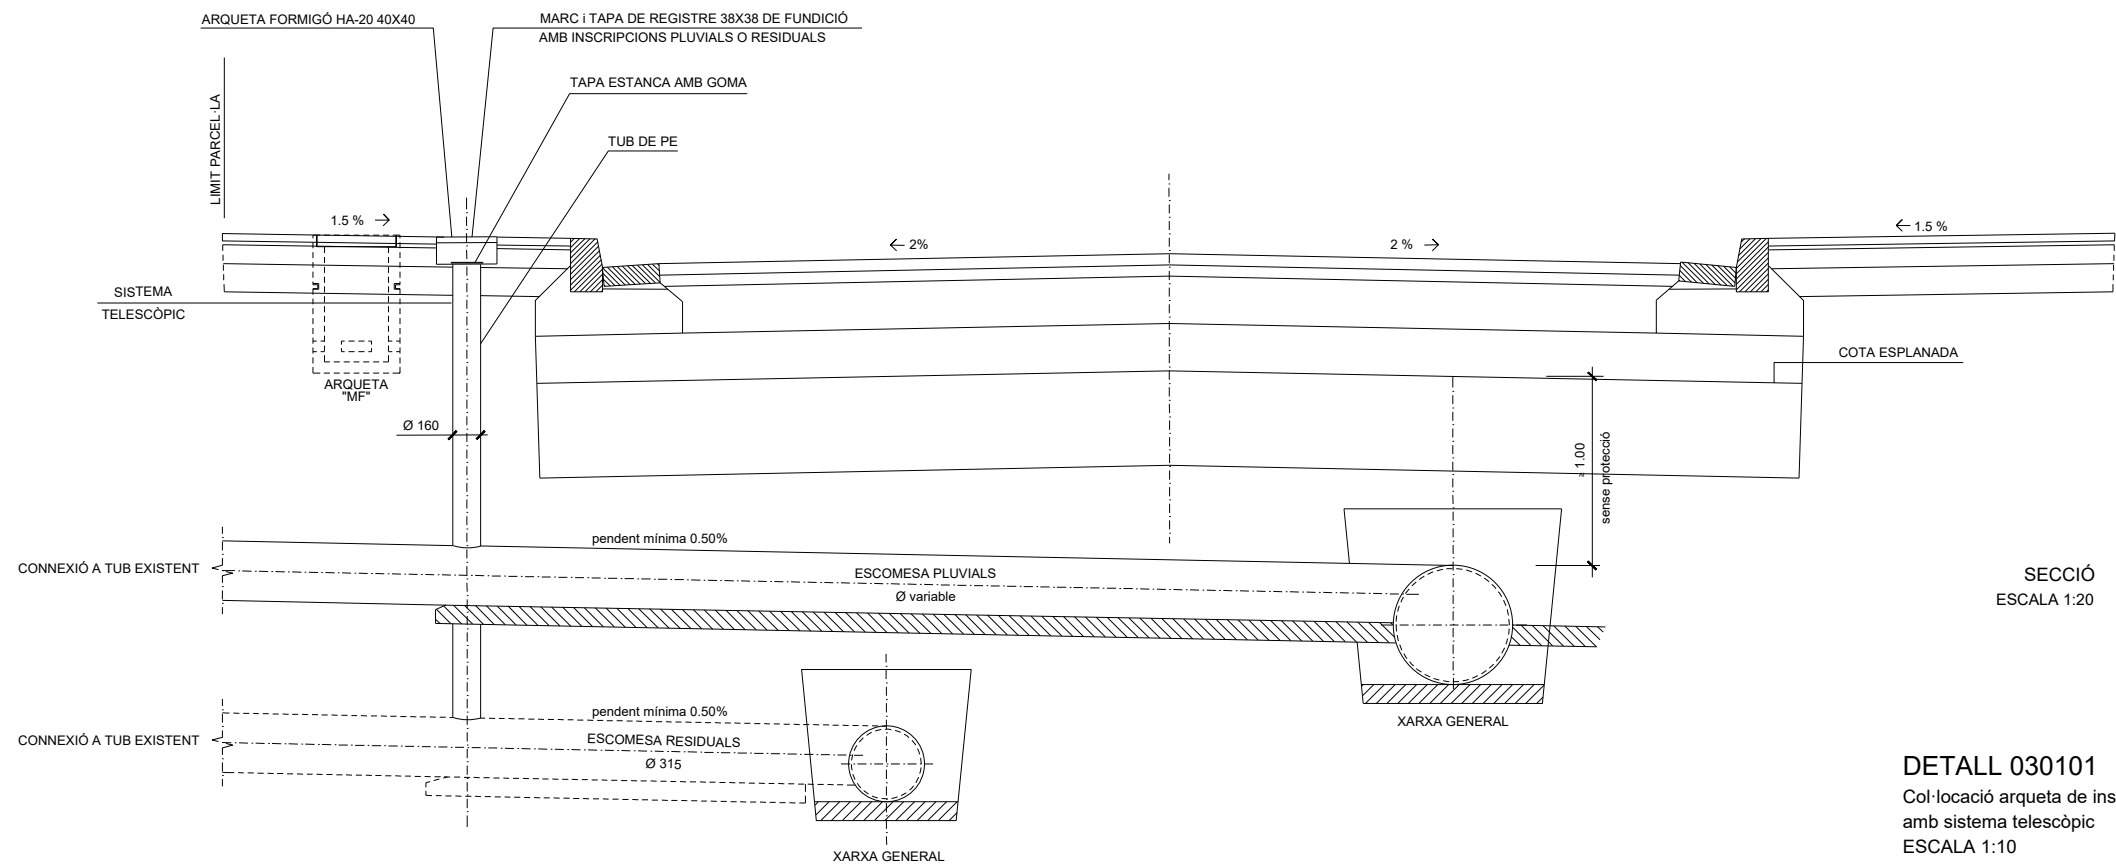


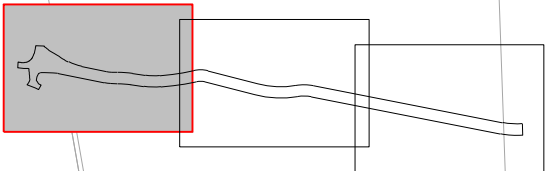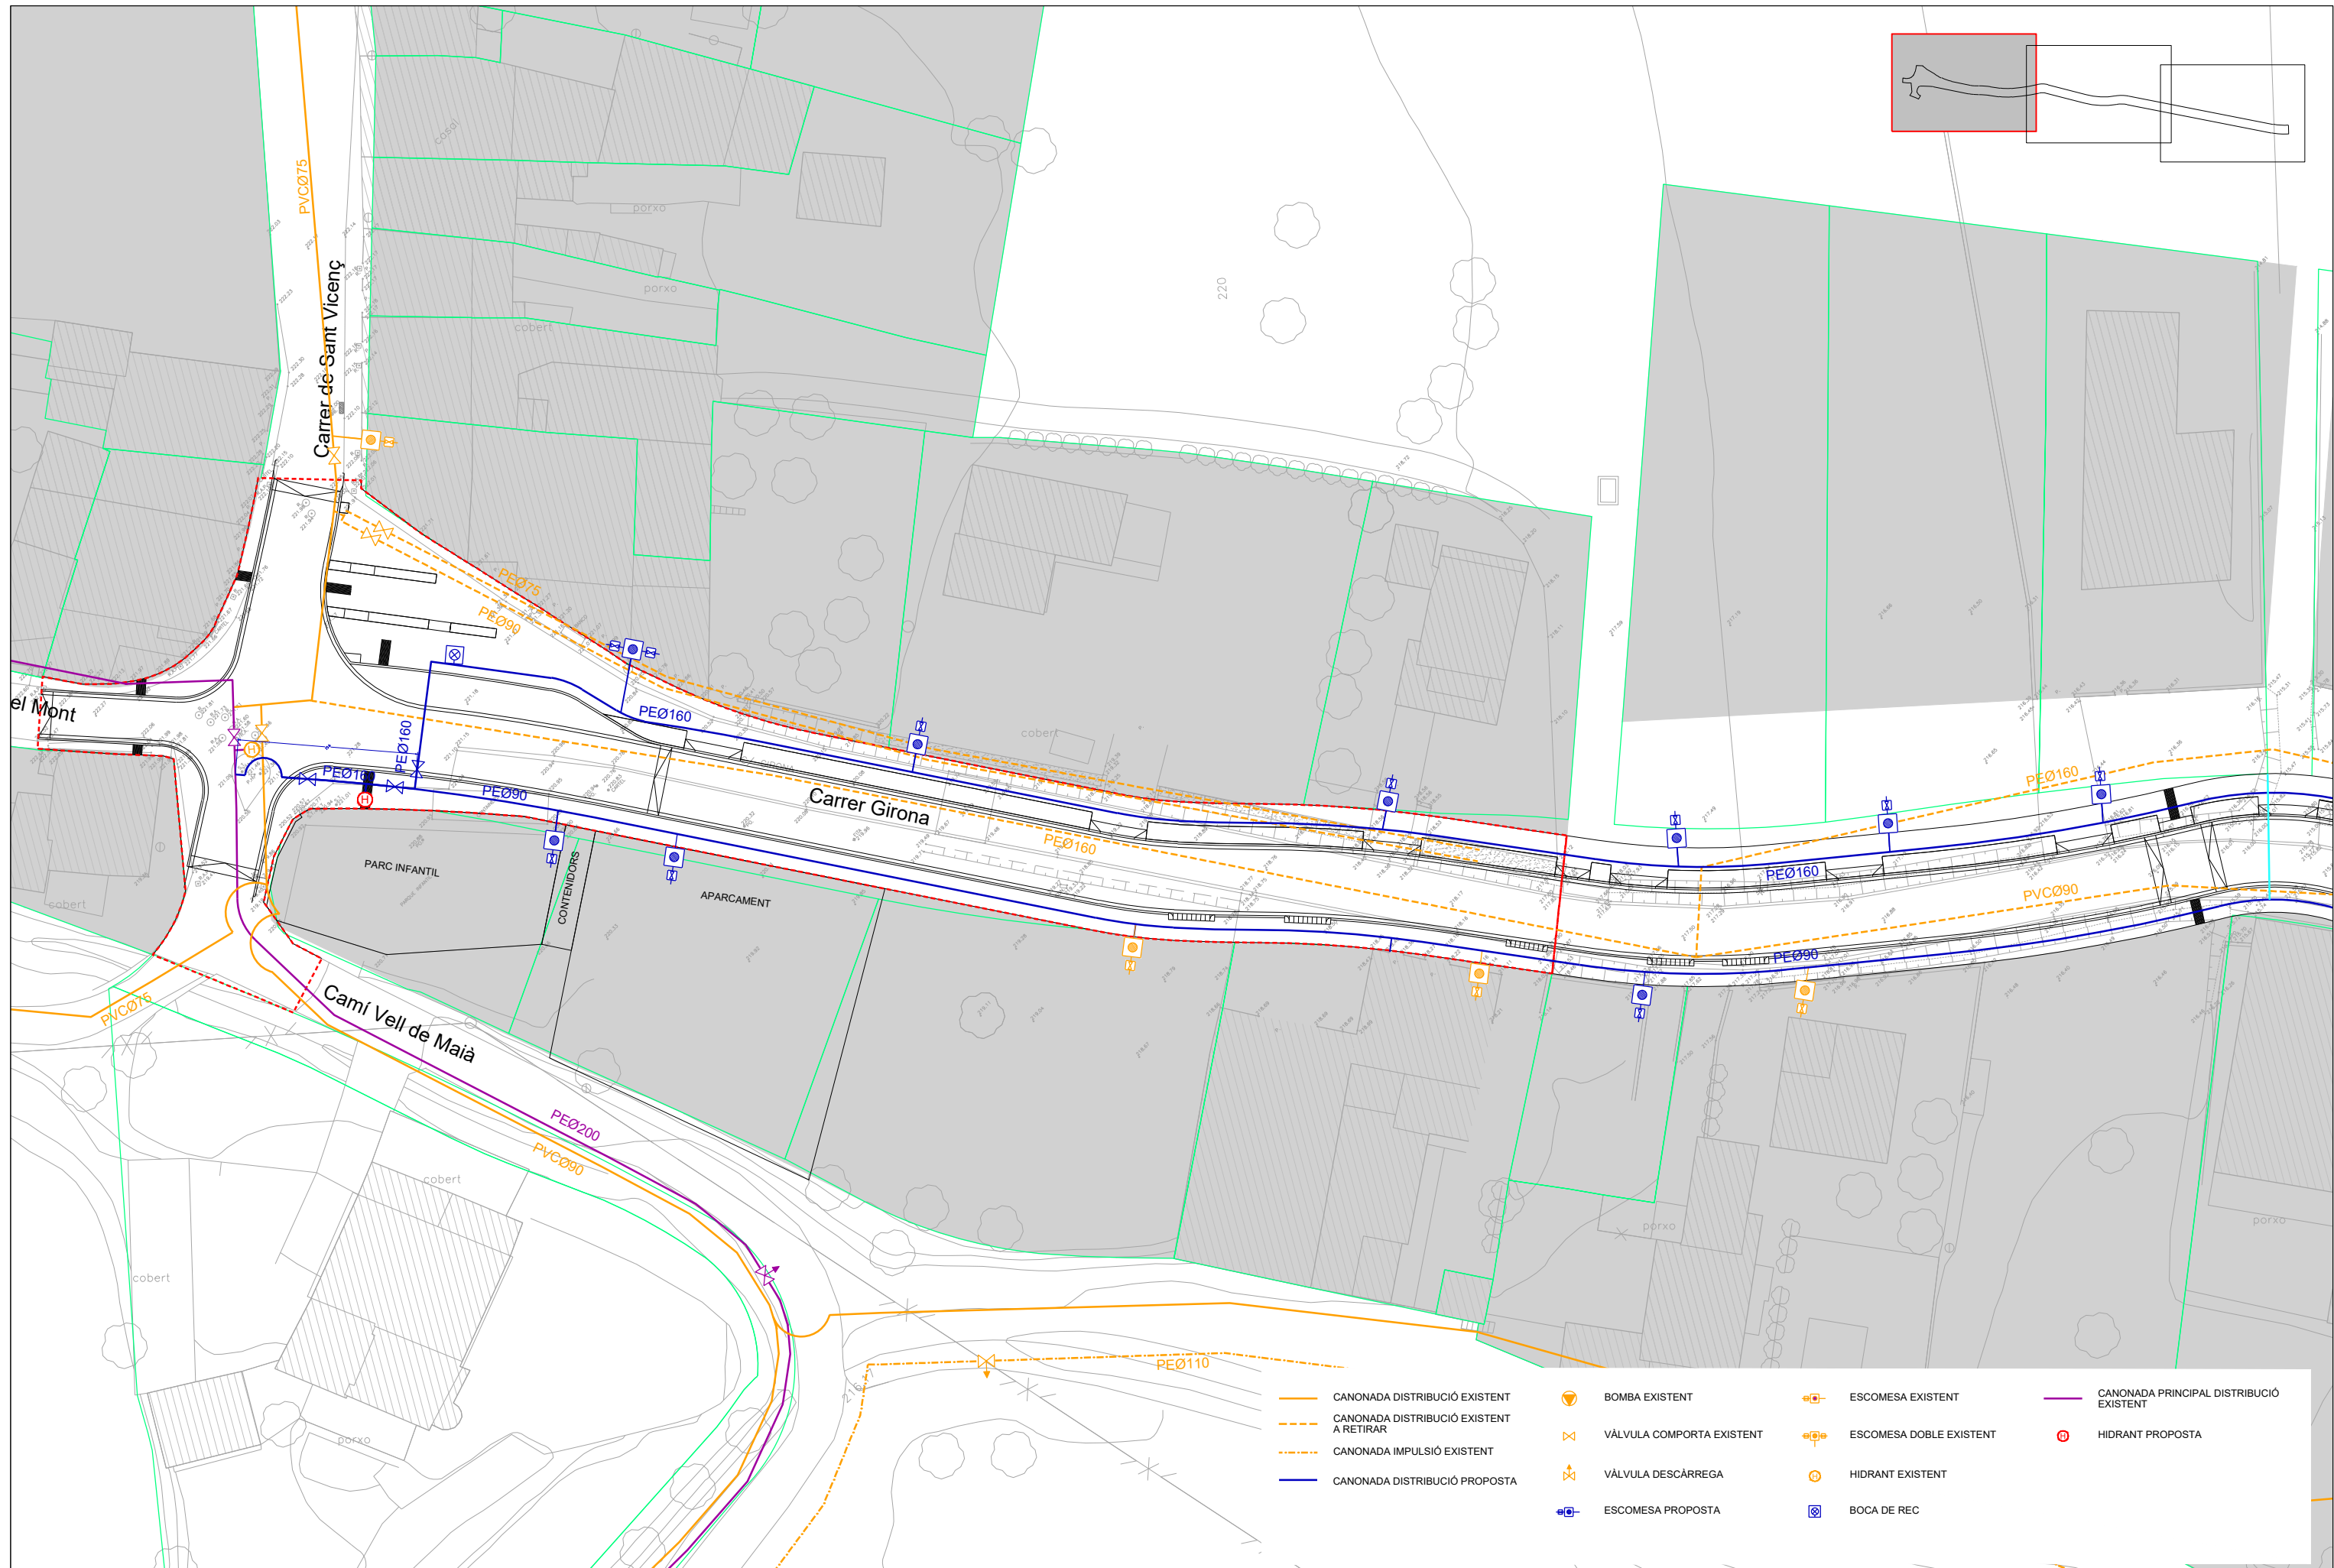


- | | | | |
|---|---------------------------|-------------------------|---|
| CANONADA DISTRIBUCIÓ EXISTENT | BOMBA EXISTENT | ESCOMESA EXISTENT | CANONADA PRINCIPAL DISTRIBUCIÓ EXISTENT |
| CANONADA DISTRIBUCIÓ EXISTENT A RETIRAR | VÁLVULA COMPORTA EXISTENT | ESCOMESA DOBLE EXISTENT | HIDRANT PROPOSTA |
| CANONADA IMPULSIÓ EXISTENT | VÁLVULA DESCÀRREGA | HIDRANT EXISTENT | |
| CANONADA DISTRIBUCIÓ PROPOSTA | ESCOMESA PROPOSTA | BOCA DE REC | |

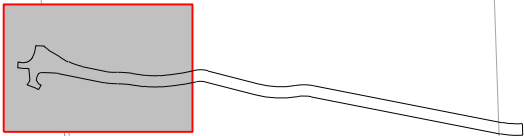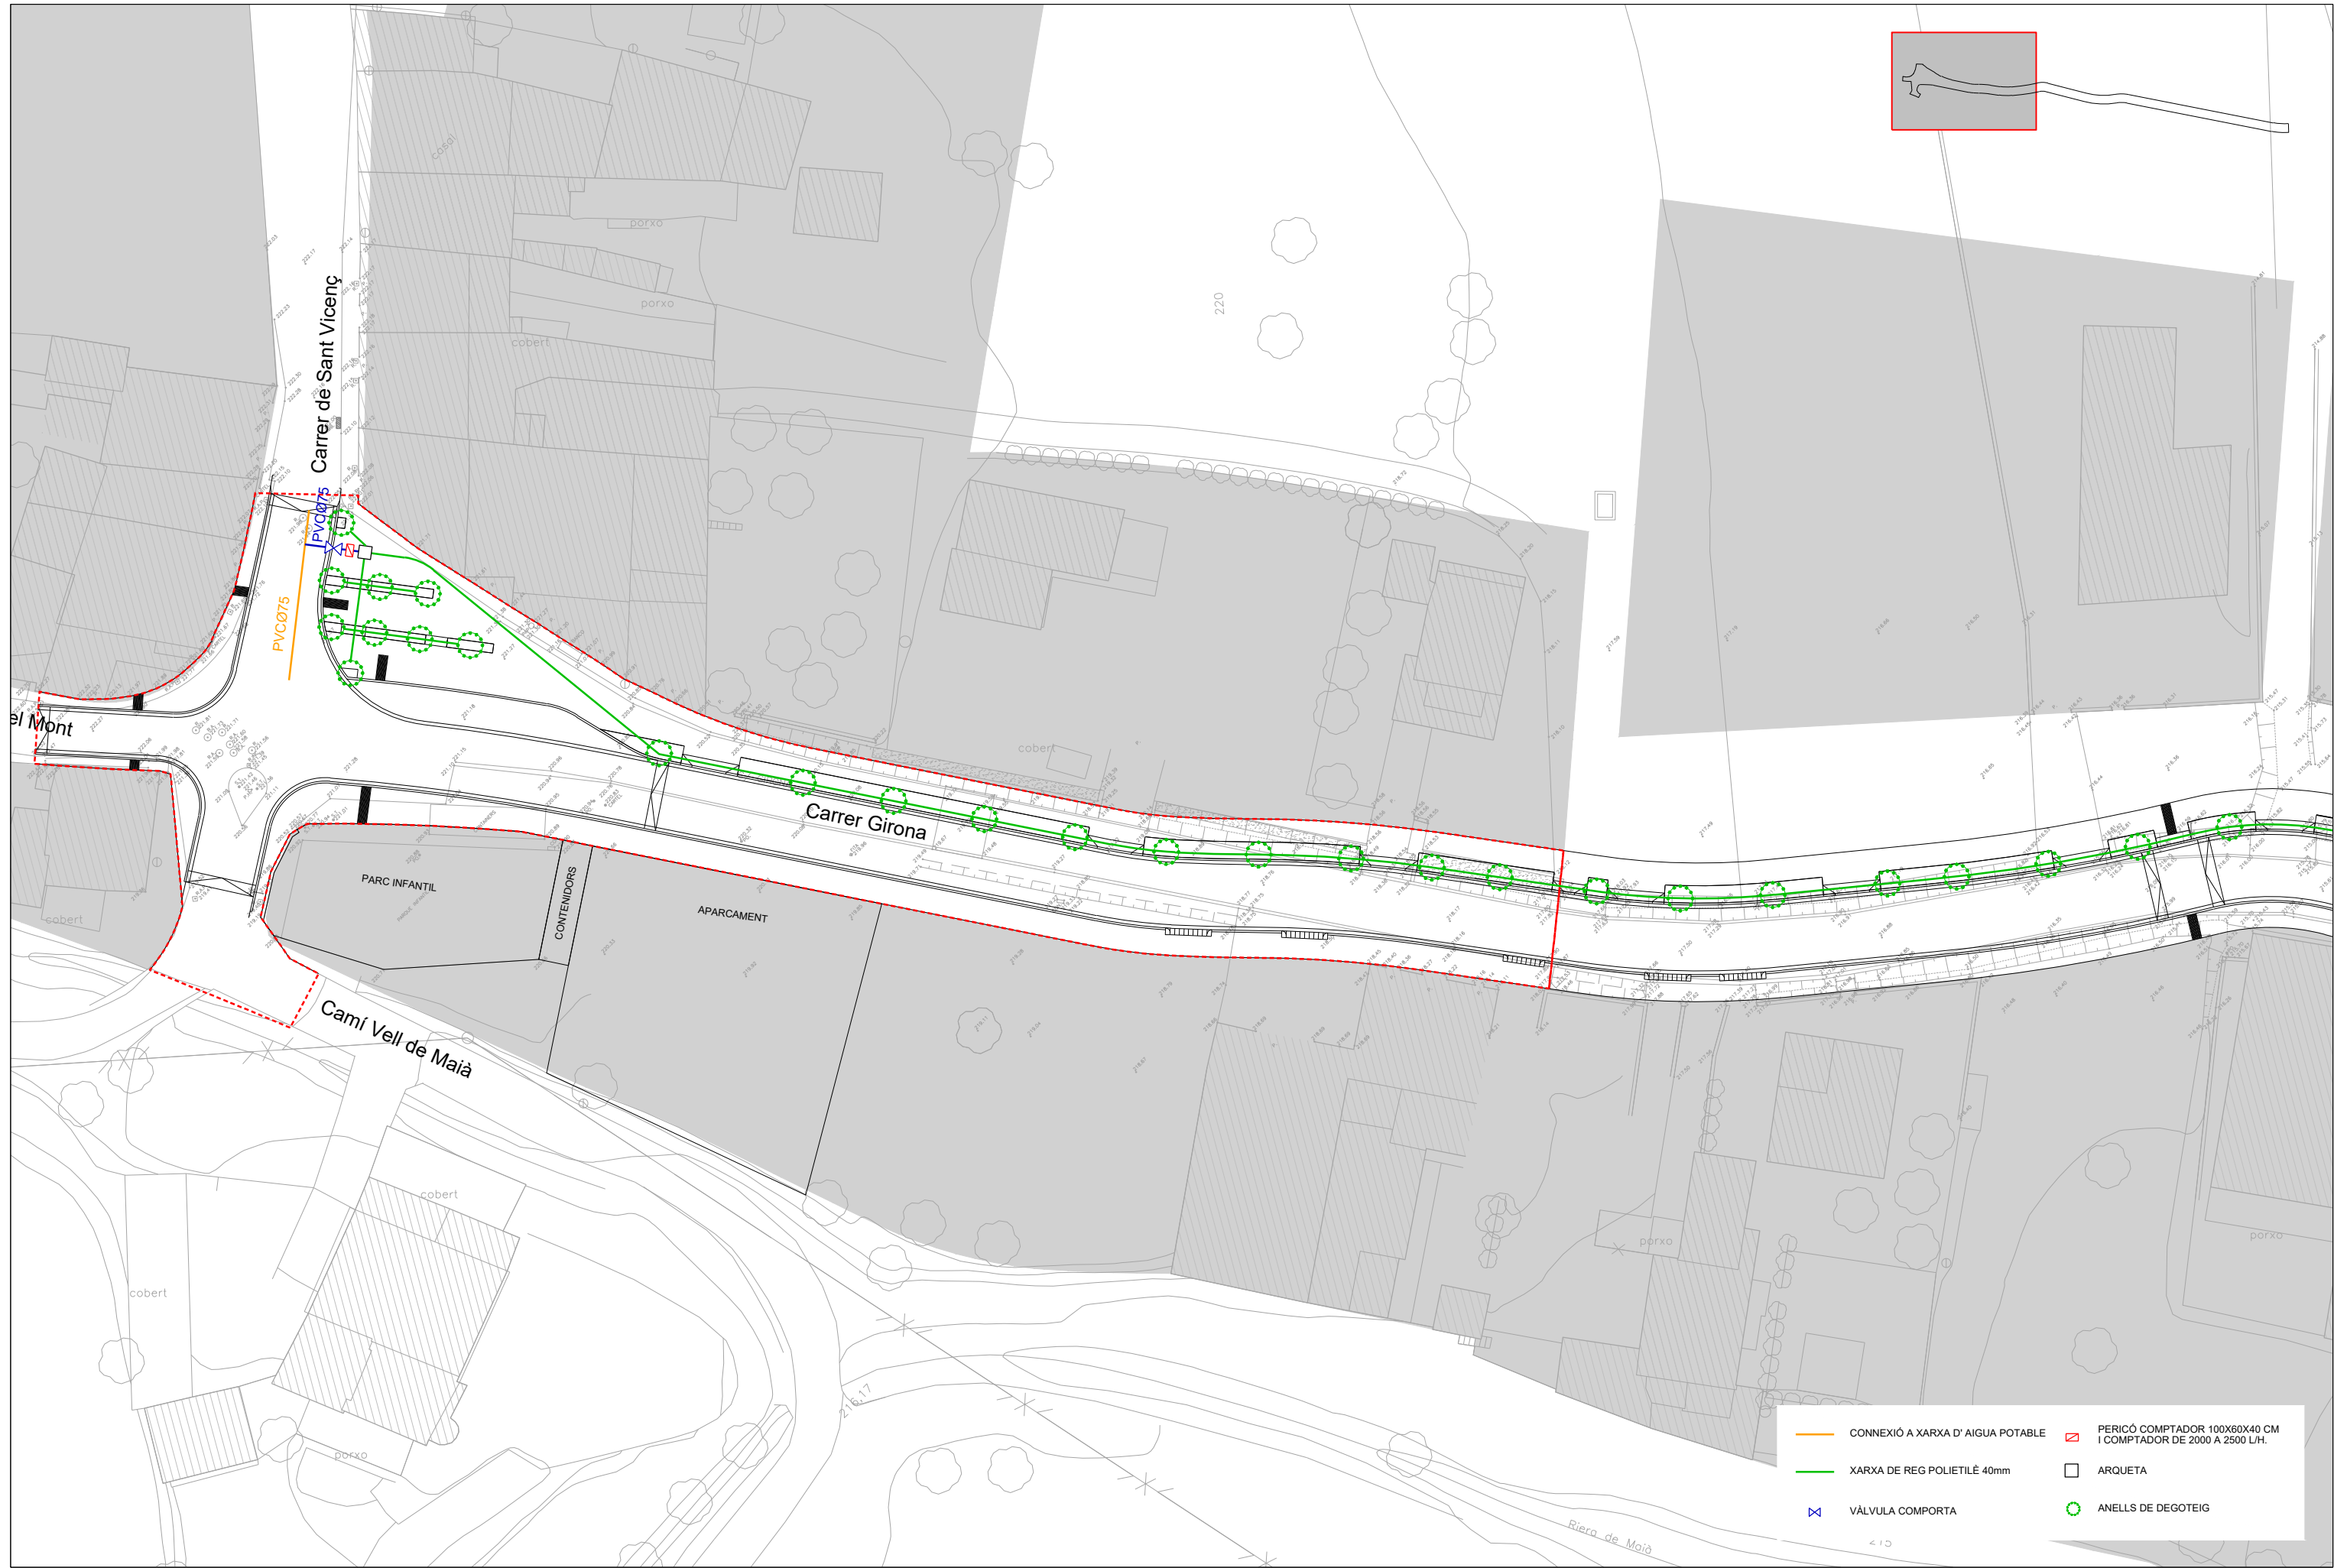



- CONNEXIÓ A XARXA D' AIGUA POTABLE
- XARXA DE REG POLIETILÈ 40mm
- ⊗ VÀLVULA COMPORTA
- PERICÓ COMPTADOR 100X60X40 CM I COMPTADOR DE 2000 A 2500 L/H.
- ARQUETA
- ANELLS DE DEGOTEIG

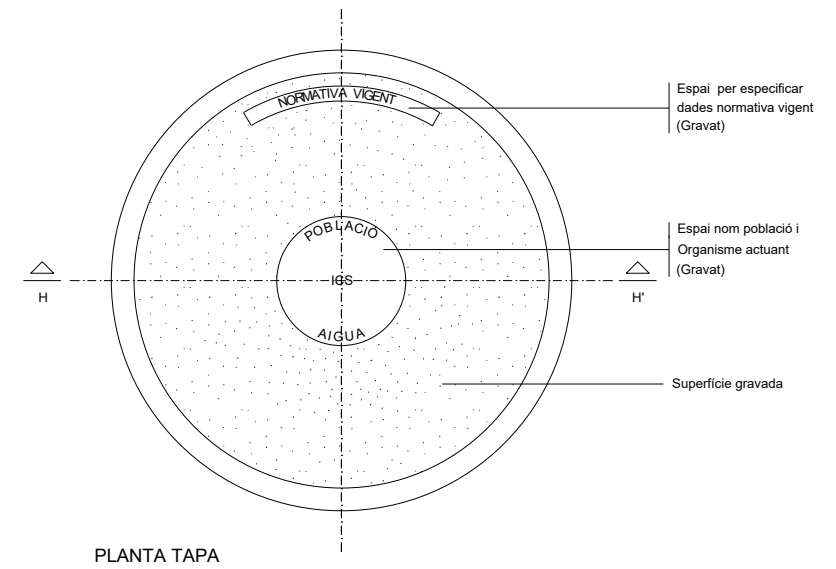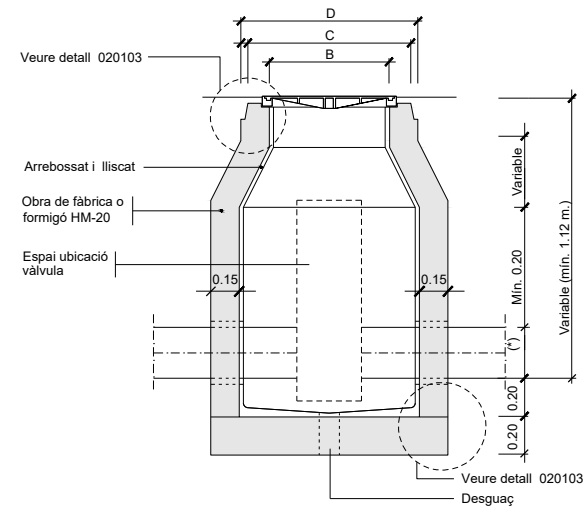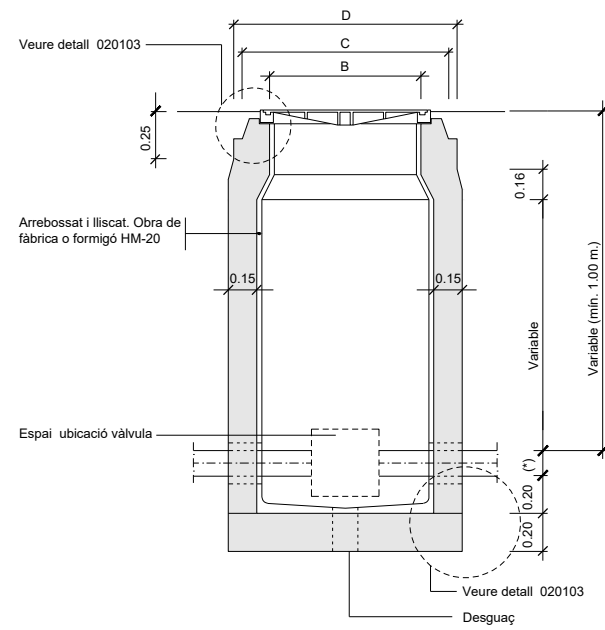


(*) Variable $\geq \varnothing 60$ i $\leq \varnothing 100$
SECCIÓ E-E'

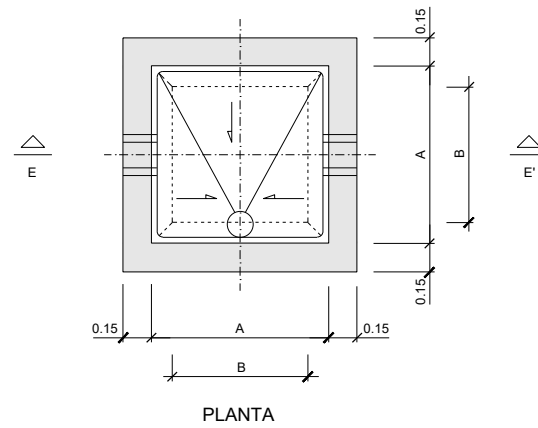

(*) VARIABLE $\geq \varnothing 125$ i $\leq \varnothing 300$
SECCIÓ F-F'

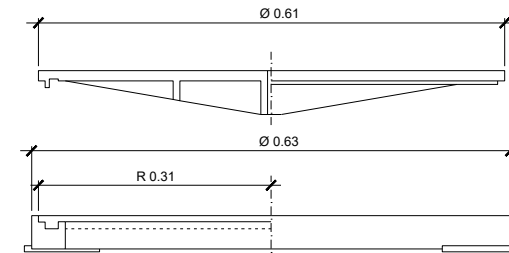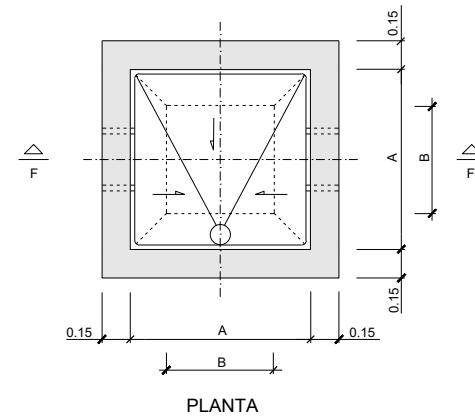

SECCIÓ H-H'

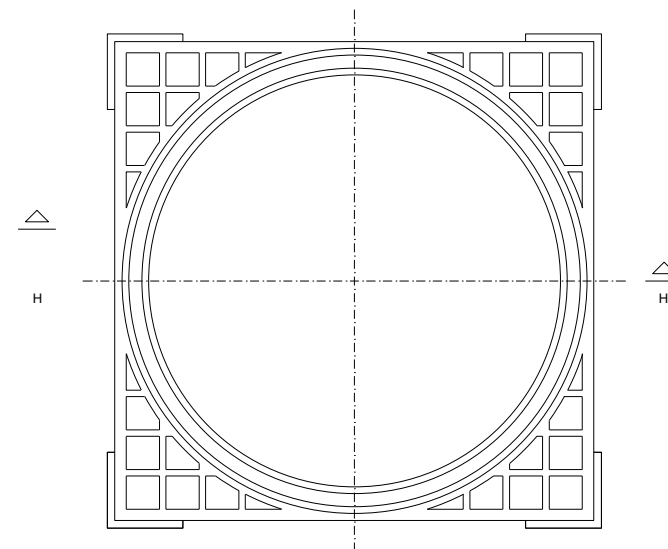

PLANTA MARC

MESURES	TRONETES		
	TIPUS -I-	TIPUS -II-	TIPUS -III-
A	0.70	0.90	1.20
B	0.56	0.56	0.56
C	0.85	0.85	0.85
D	1.09	1.09	1.09
TUB Ø MIN.	60	125	350
TUB Ø MAX.	100	300	—

NOTES:

Per la utilització de vàlvules de comporta amb o sense pletines, cal tenir en compte el Ø del volant i l'alçada d'aquest des de l'eix de la canonada.

Per la utilització de vàlvules de ventosa cal tenir en compte la distància entre pletines, doncs poden ser dobles o senzilles.

La vàlvula de papallona no pot instal·lar-se dins d'aquesta arqueta.

DETALL 020100

Arqueta tipus I
ESCALA 1:20

MESURES	TRONETES		
	TIPUS -I-	TIPUS -II-	TIPUS -III-
A	0.70	0.90	1.20
B	0.56	0.56	0.56
C	0.85	0.85	0.85
D	1.09	1.09	1.09
TUB Ø MIN.	60	125	350
TUB Ø MAX.	100	300	—

NOTES:

Per la utilització de vàlvules de comporta amb o sense pletines, cal tenir en compte el Ø del volant i l'alçada d'aquest des de l'eix de la canonada.

Per la utilització de vàlvules de ventosa cal tenir en compte la distància entre pletines, doncs poden ser dobles o senzilles.


La vàlvula de papallona només pot anar a la troneta tipus III

DETALL 020101


Arqueta tipus II
ESCALA 1:20

DETALL 020104


Marc i tapa arquetes d'aigua
ESCALA 1:5

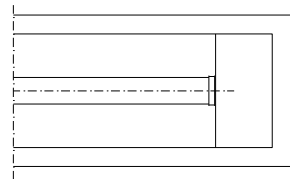


PLANTA
BRIDA CEGA

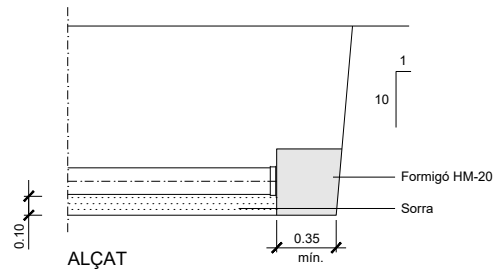


ALÇAT

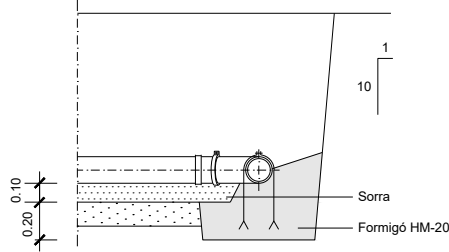


ANCORATGE

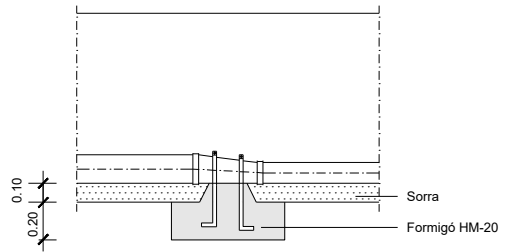


ANCORATGE

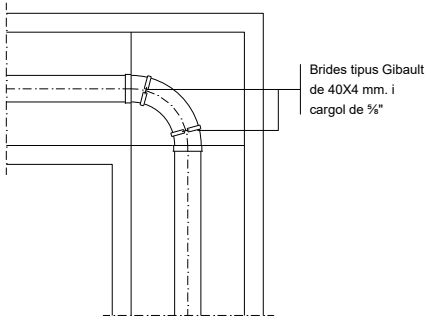

PLANTA
DERIVACIÓ A 90° (COLZE)

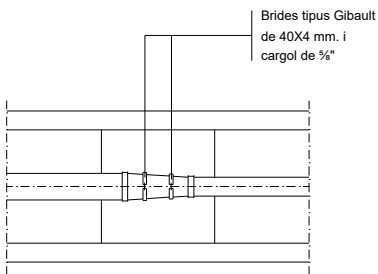


PLANTA
CON DE REDUCCIÓ

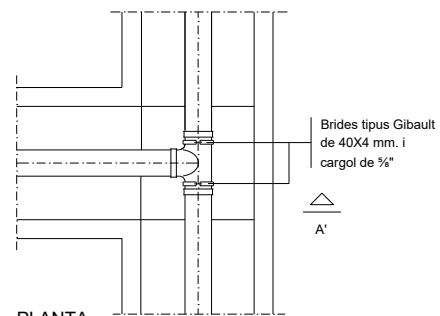

PLANTA
DERIVACIÓ EN "T"


DETALL 010102
Peces especials
ESCALA 1:20

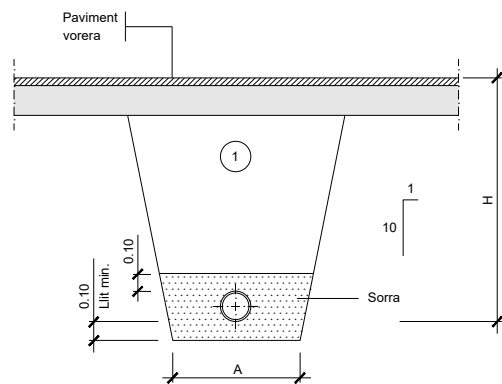


① Replè amb material purgat amb pedres inferiors a 8 cm. compactat al 95% p.m.

Ø NOMINAL CANONADES (m/m)	A (m)	H (m)
de Ø50 a Ø125	0.50	1.00
de Ø125 a Ø315	0.60	1.15
de Ø315 a Ø500	0.70	1.40

DETALL 010100
Rasa per a conducció sota vorera
ESCALA 1:20

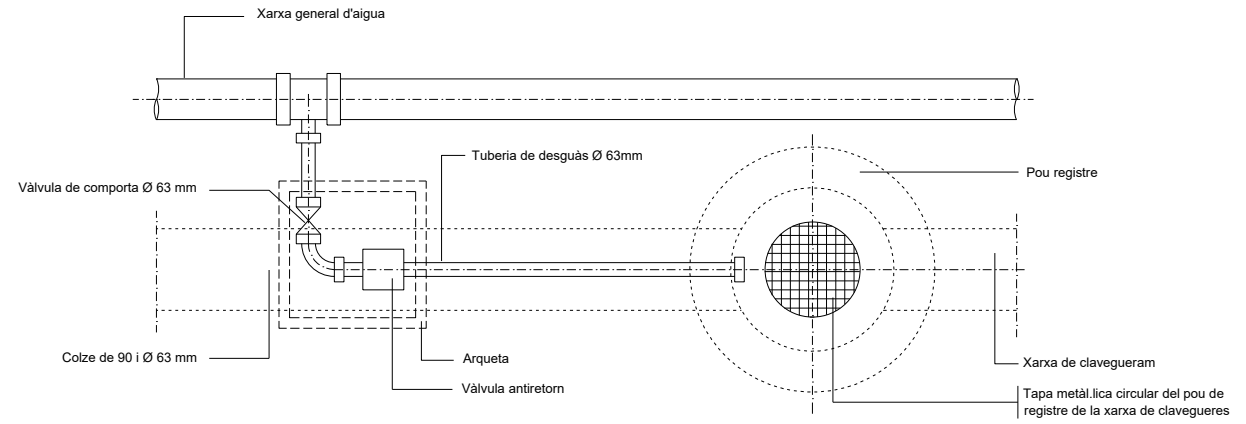


PLANTA

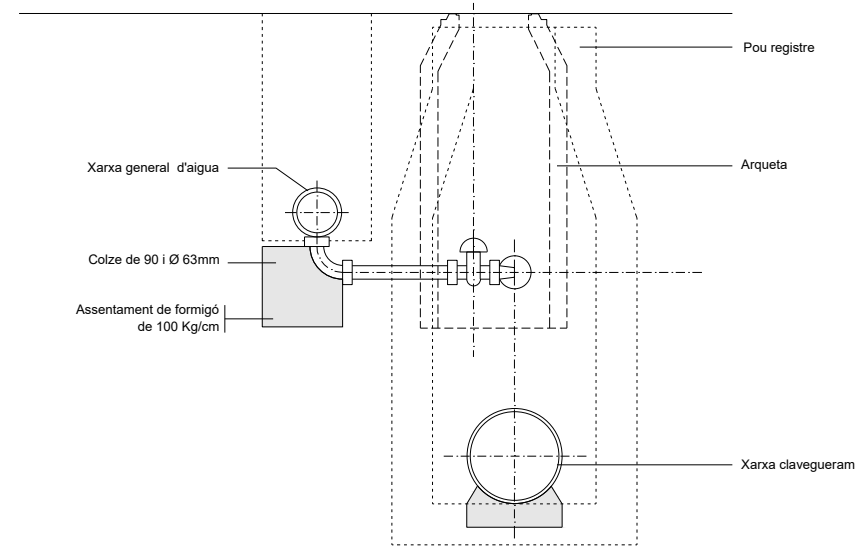


SECCIÓ

DETALL 030300
Unitat de descàrrega (purga)
SENSE ESCALA

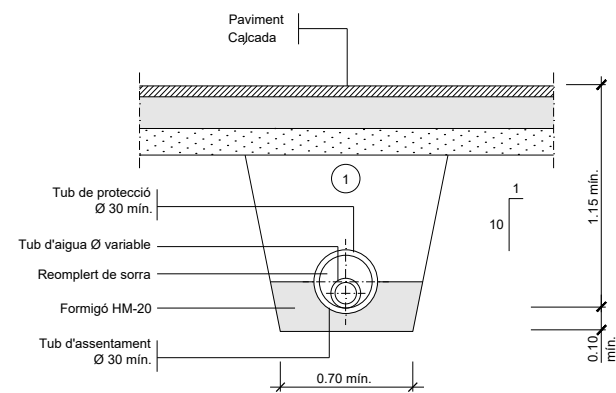


① Replè amb material purgat amb pedres inferiors a 8 cm. compactat al 95% p.m. Els tubs de foneria o d'acer no porten protecció.


DETALL 010101
Rasa per a conducció sota vial
ESCALA 1:20

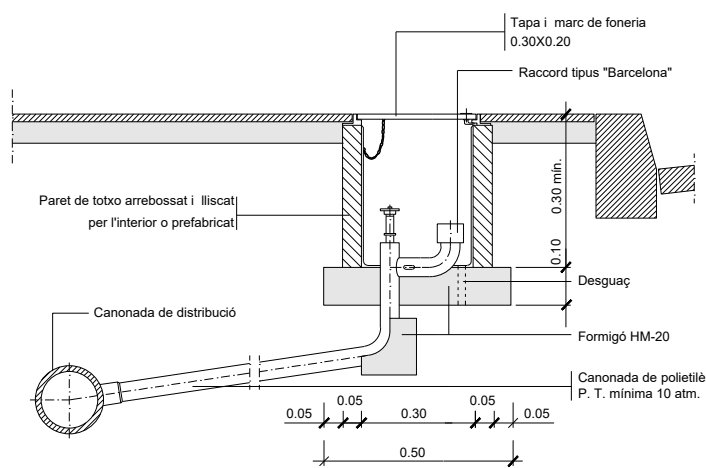

DETALL 030200
Boca de reg Ø 45 mm.
ESCALA 1:10

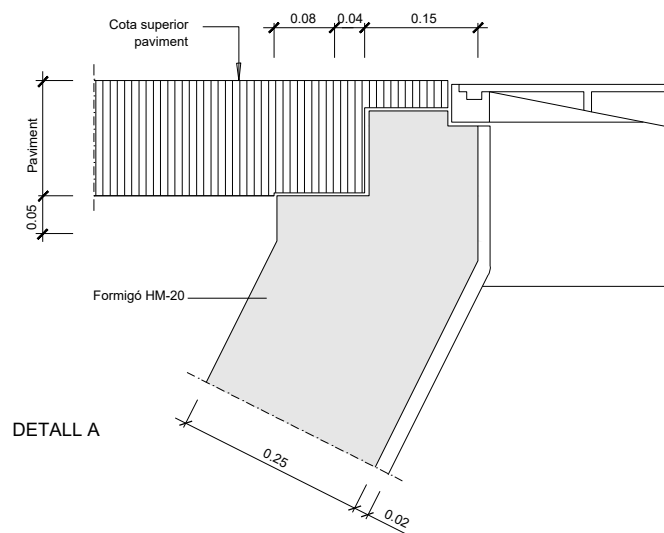


DETALL A

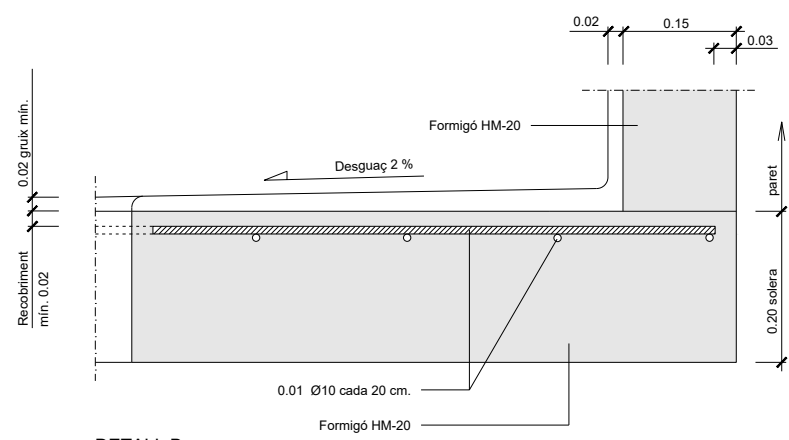


DETALL B


DETALL 020103
Elements constructius arquetes
ESCALA 1:5

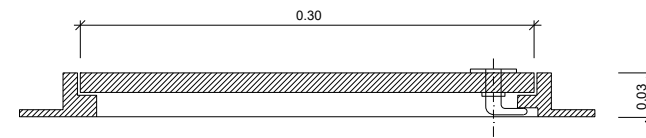

SECCIÓ LONGITUDINAL

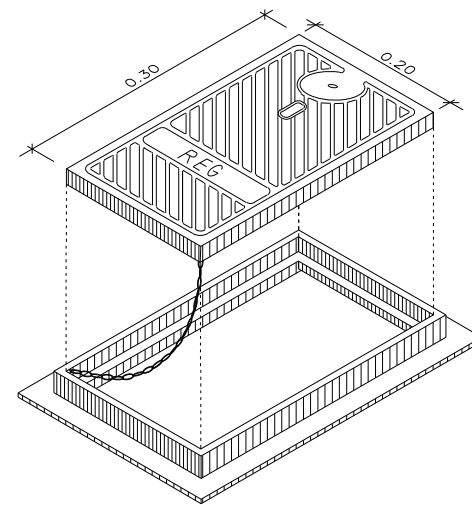


DETALL 030201
Marc i tapa, de foneria per a boca de reg
ESCALA 1:2.5

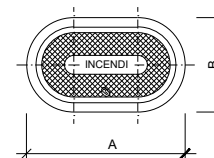


DN	A	B
80	385	250
100	420	250

Totes les dimensions en mm.


TAPA
ESCALA 1:10

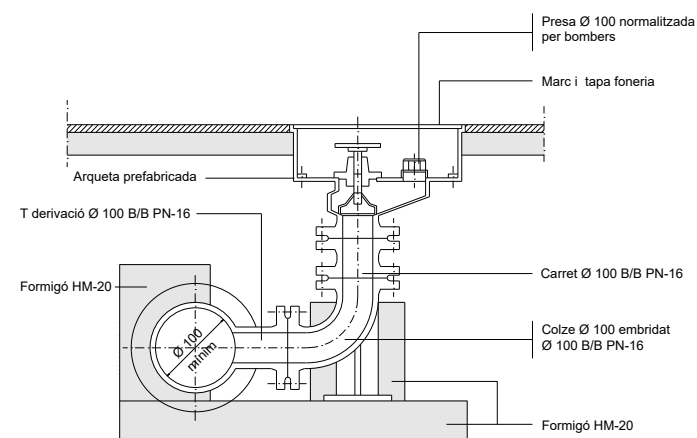


DETALL 030101
Hidrant soterrat
ESCALA 1:10

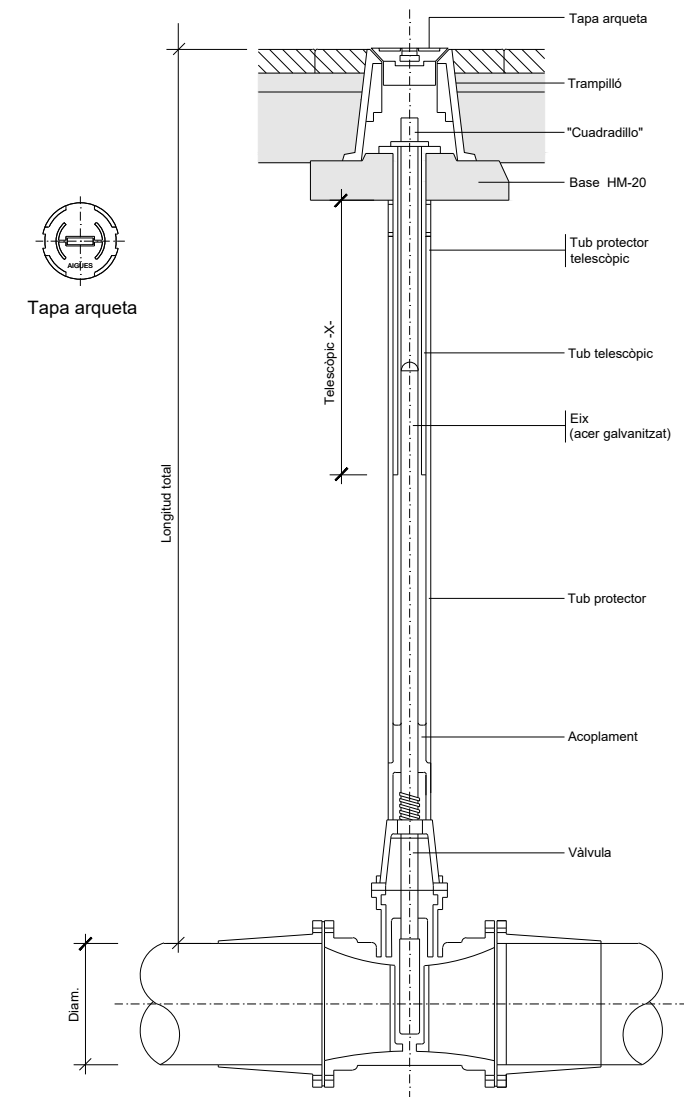

DETALL 030301
Vàlvula amb junta elàstica i eix telescòpic
SENSE ESCALA

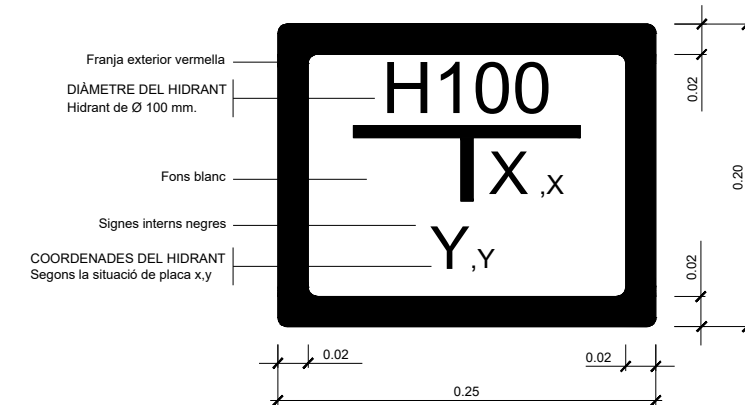



DETALL 030102
Placa vertical de senyalització d' hidrant soterrat
ESCALA 1:2.5

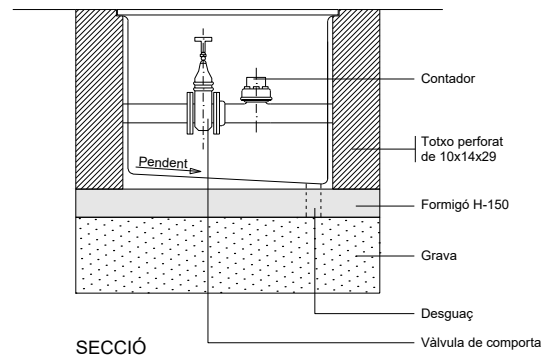


SECCIÓ

Les dimensions de l'arqueta aniran en funció del diàmetre del comptador


DETALL 020101
Arqueta de connexió a la xarxa de reg amb comptador
ESCALA 1:20

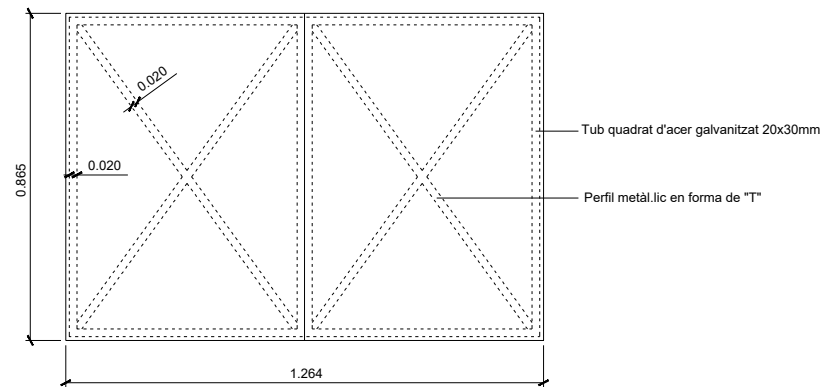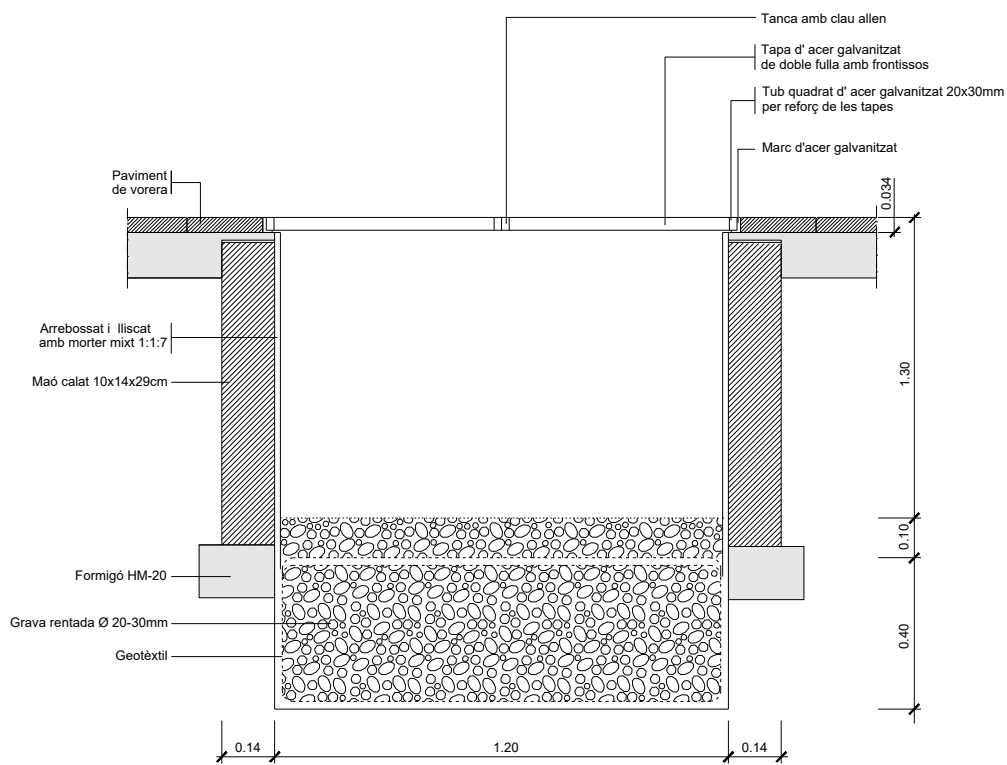


DETALL 020104
Arqueta de comandament del reg amb pou de drenatge
ESCALA 1:10

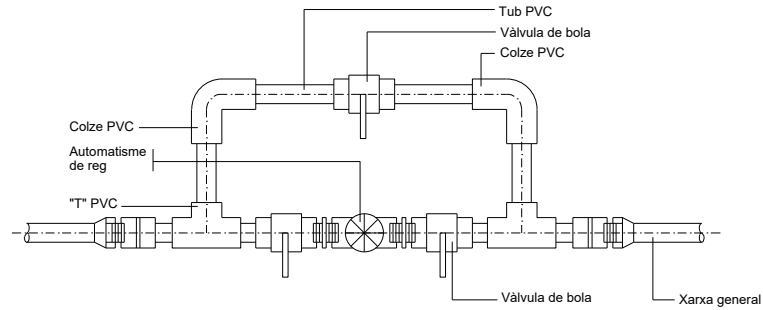


DETALL 010100
Detall bateria de reg
SENSE ESCALA

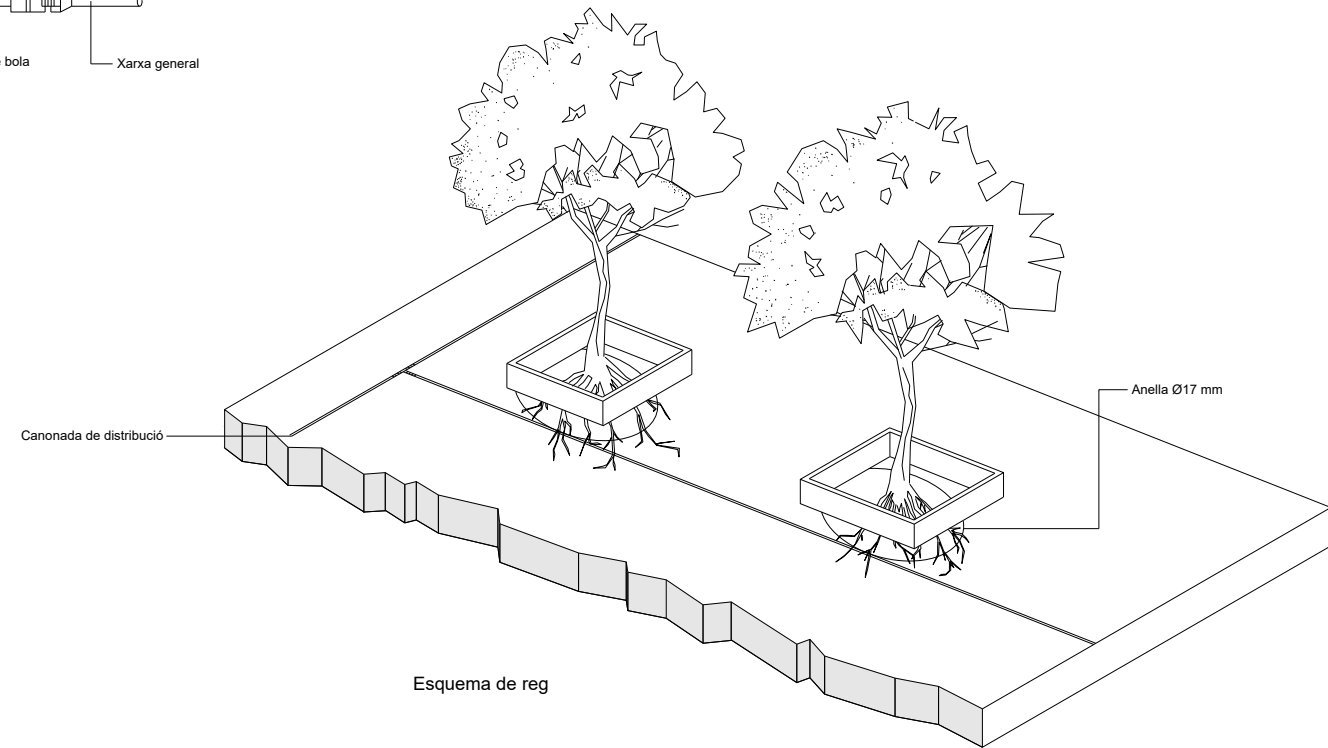

Esquema de reg

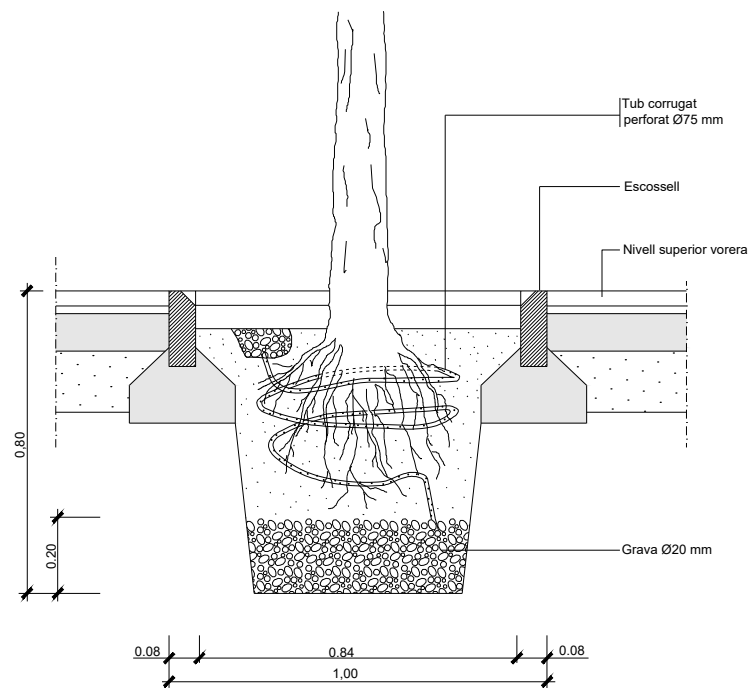

DETALL 020200
Esquemes plantacions
ESCALA 1:10

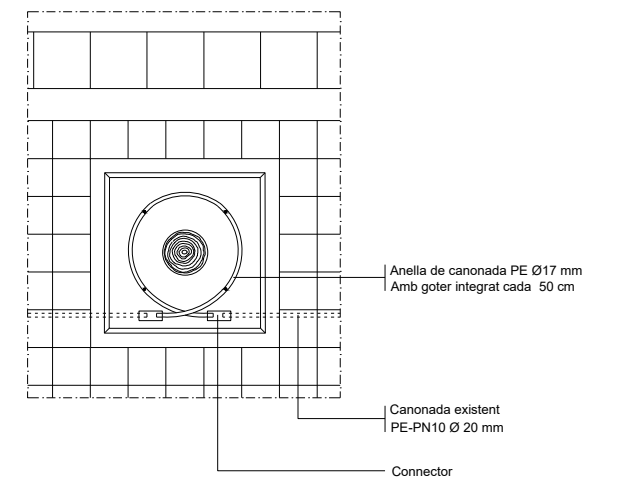


Detall reg arbrat carrers



DETALL 020201
Esquemes de reg
ESCALA 1:10




— MITJA TENSÍO ÀERIA
 (G) ESTACIÓ TRANSFORMADORA

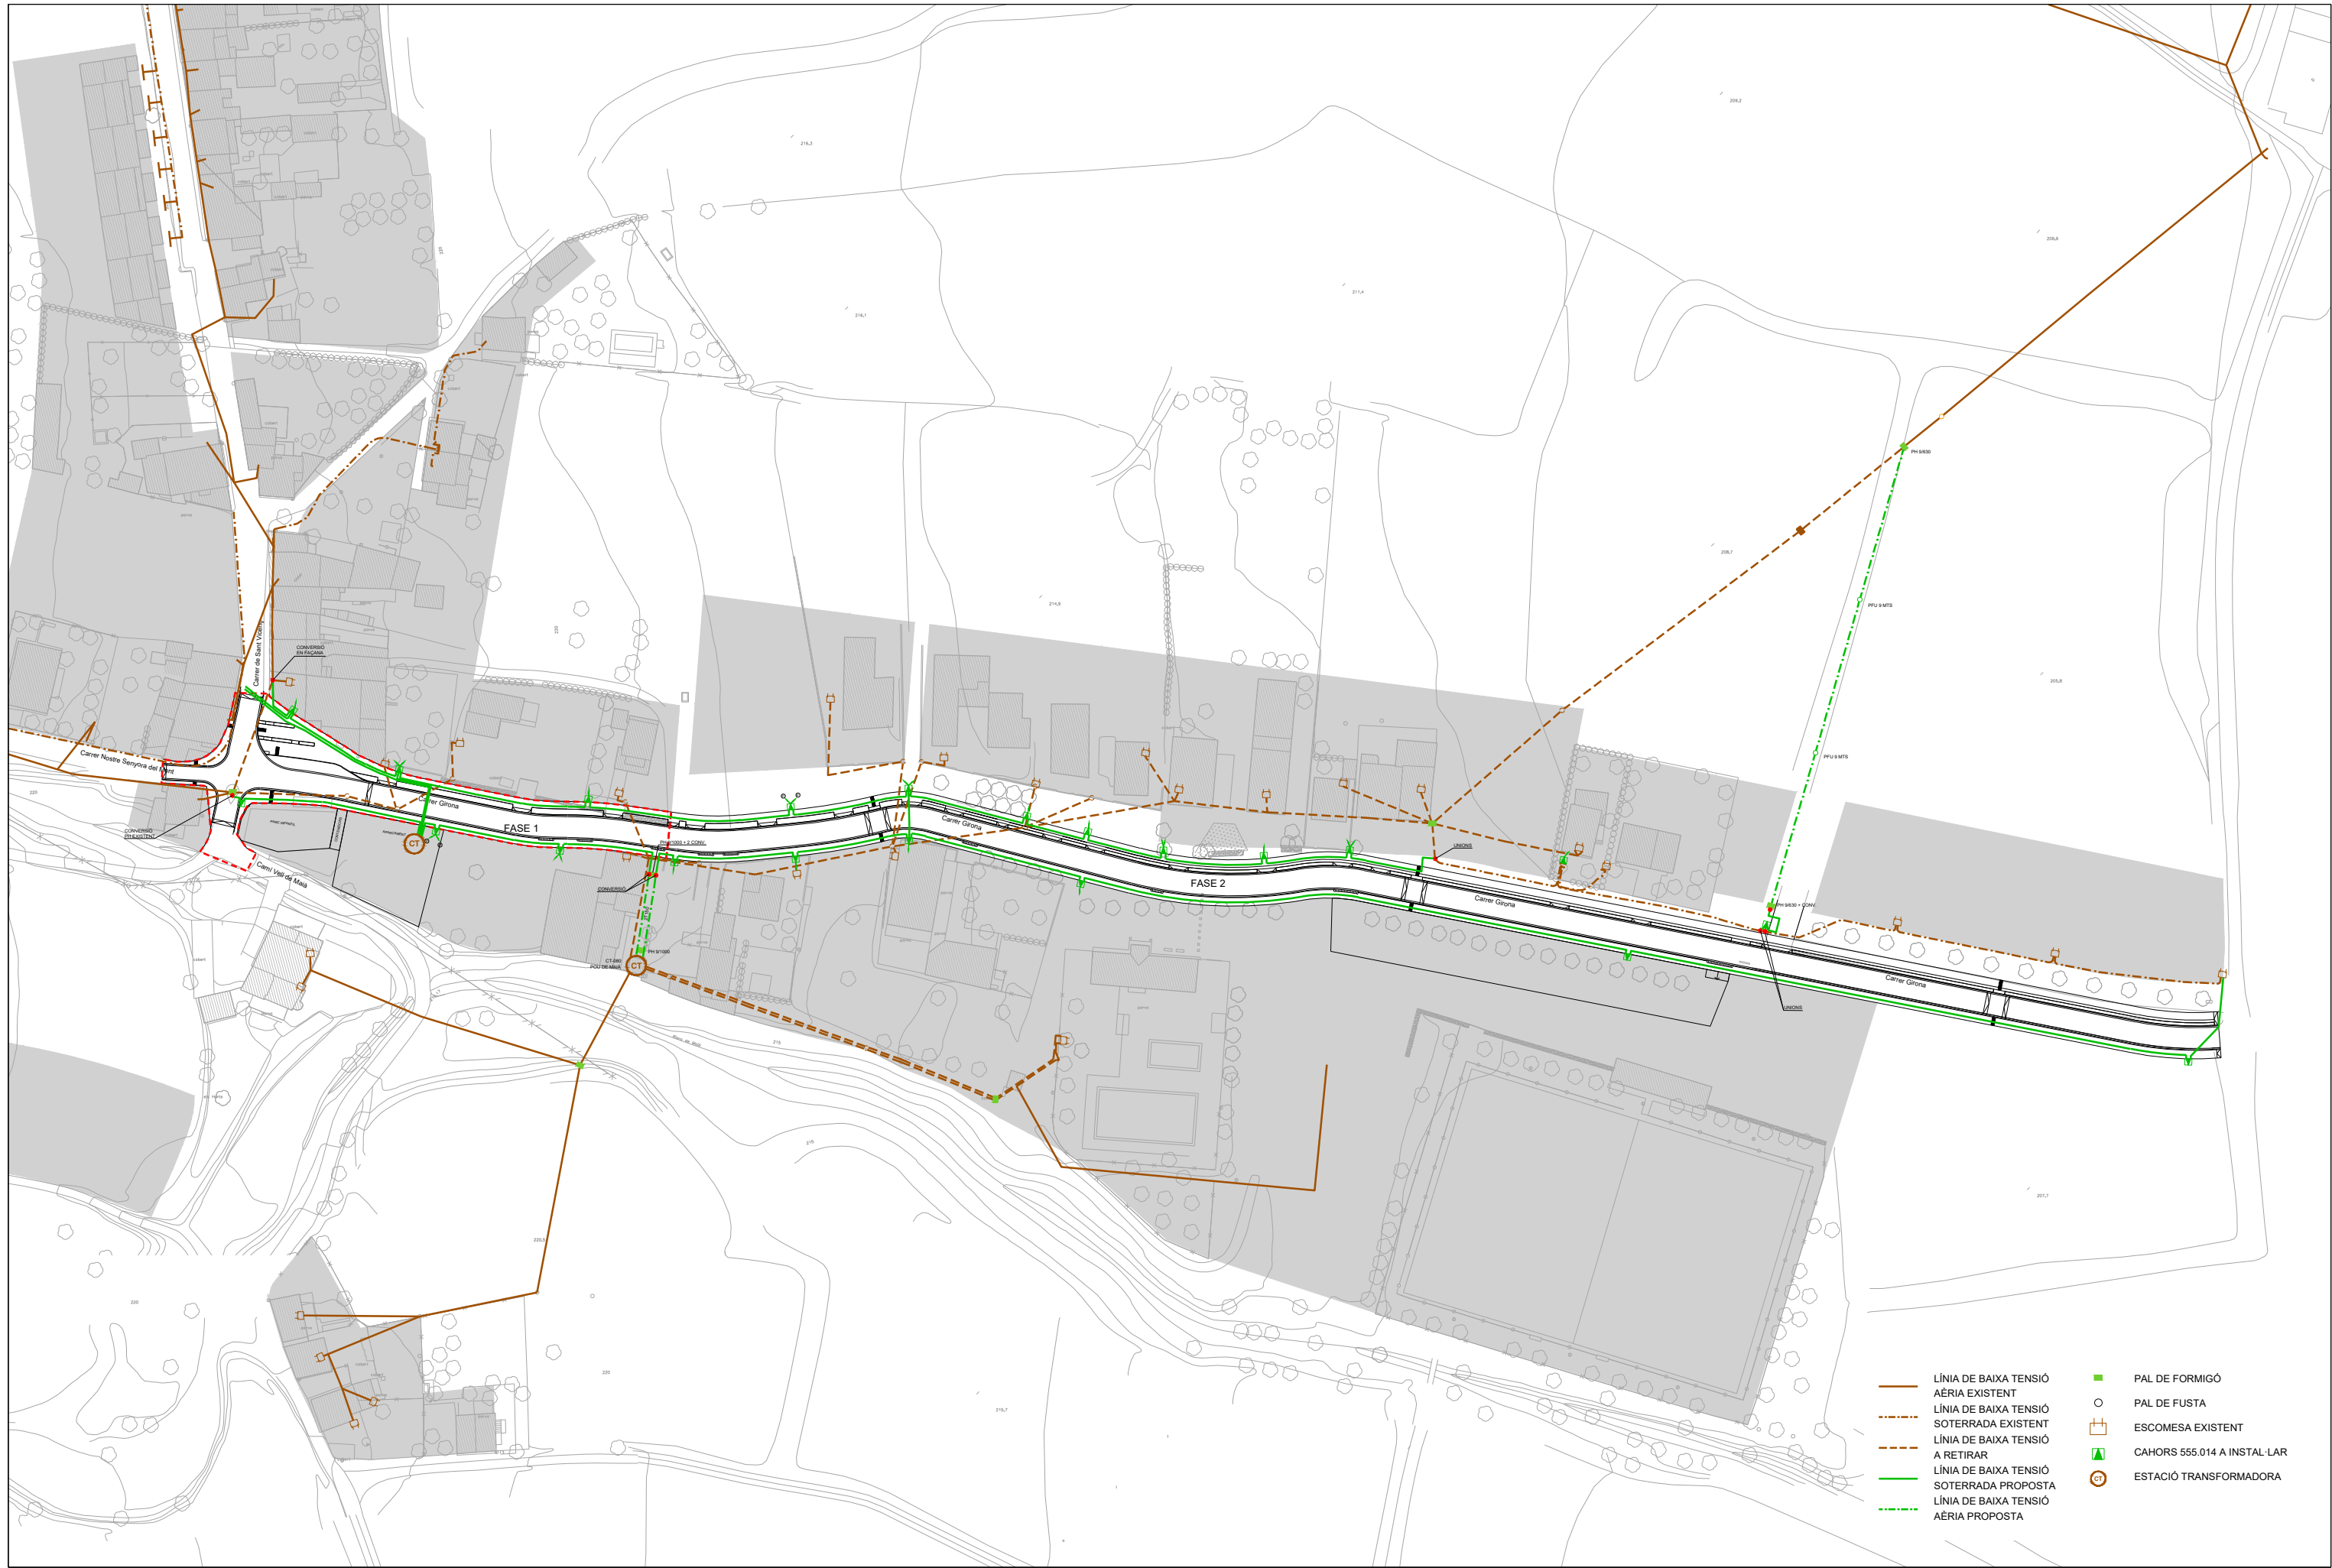

- LÍNIA DE BAIXA TENSIÓ AÈRIA EXISTENT
- - - LÍNIA DE BAIXA TENSIÓ SOTERRADA EXISTENT
- - - LÍNIA DE BAIXA TENSIÓ A RETIRAR
- LÍNIA DE BAIXA TENSIÓ SOTERRADA PROPOSTA
- - - LÍNIA DE BAIXA TENSIÓ AÈRIA PROPOSTA
- PAL DE FORMIGÓ
- PAL DE FUSTA
- ESCOMESA EXISTENT
- ▲ CAHORS 555.014 A INSTAL·LAR
- CT ESTACIÓ TRANSFORMADORA

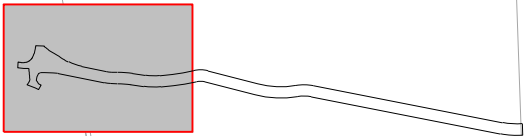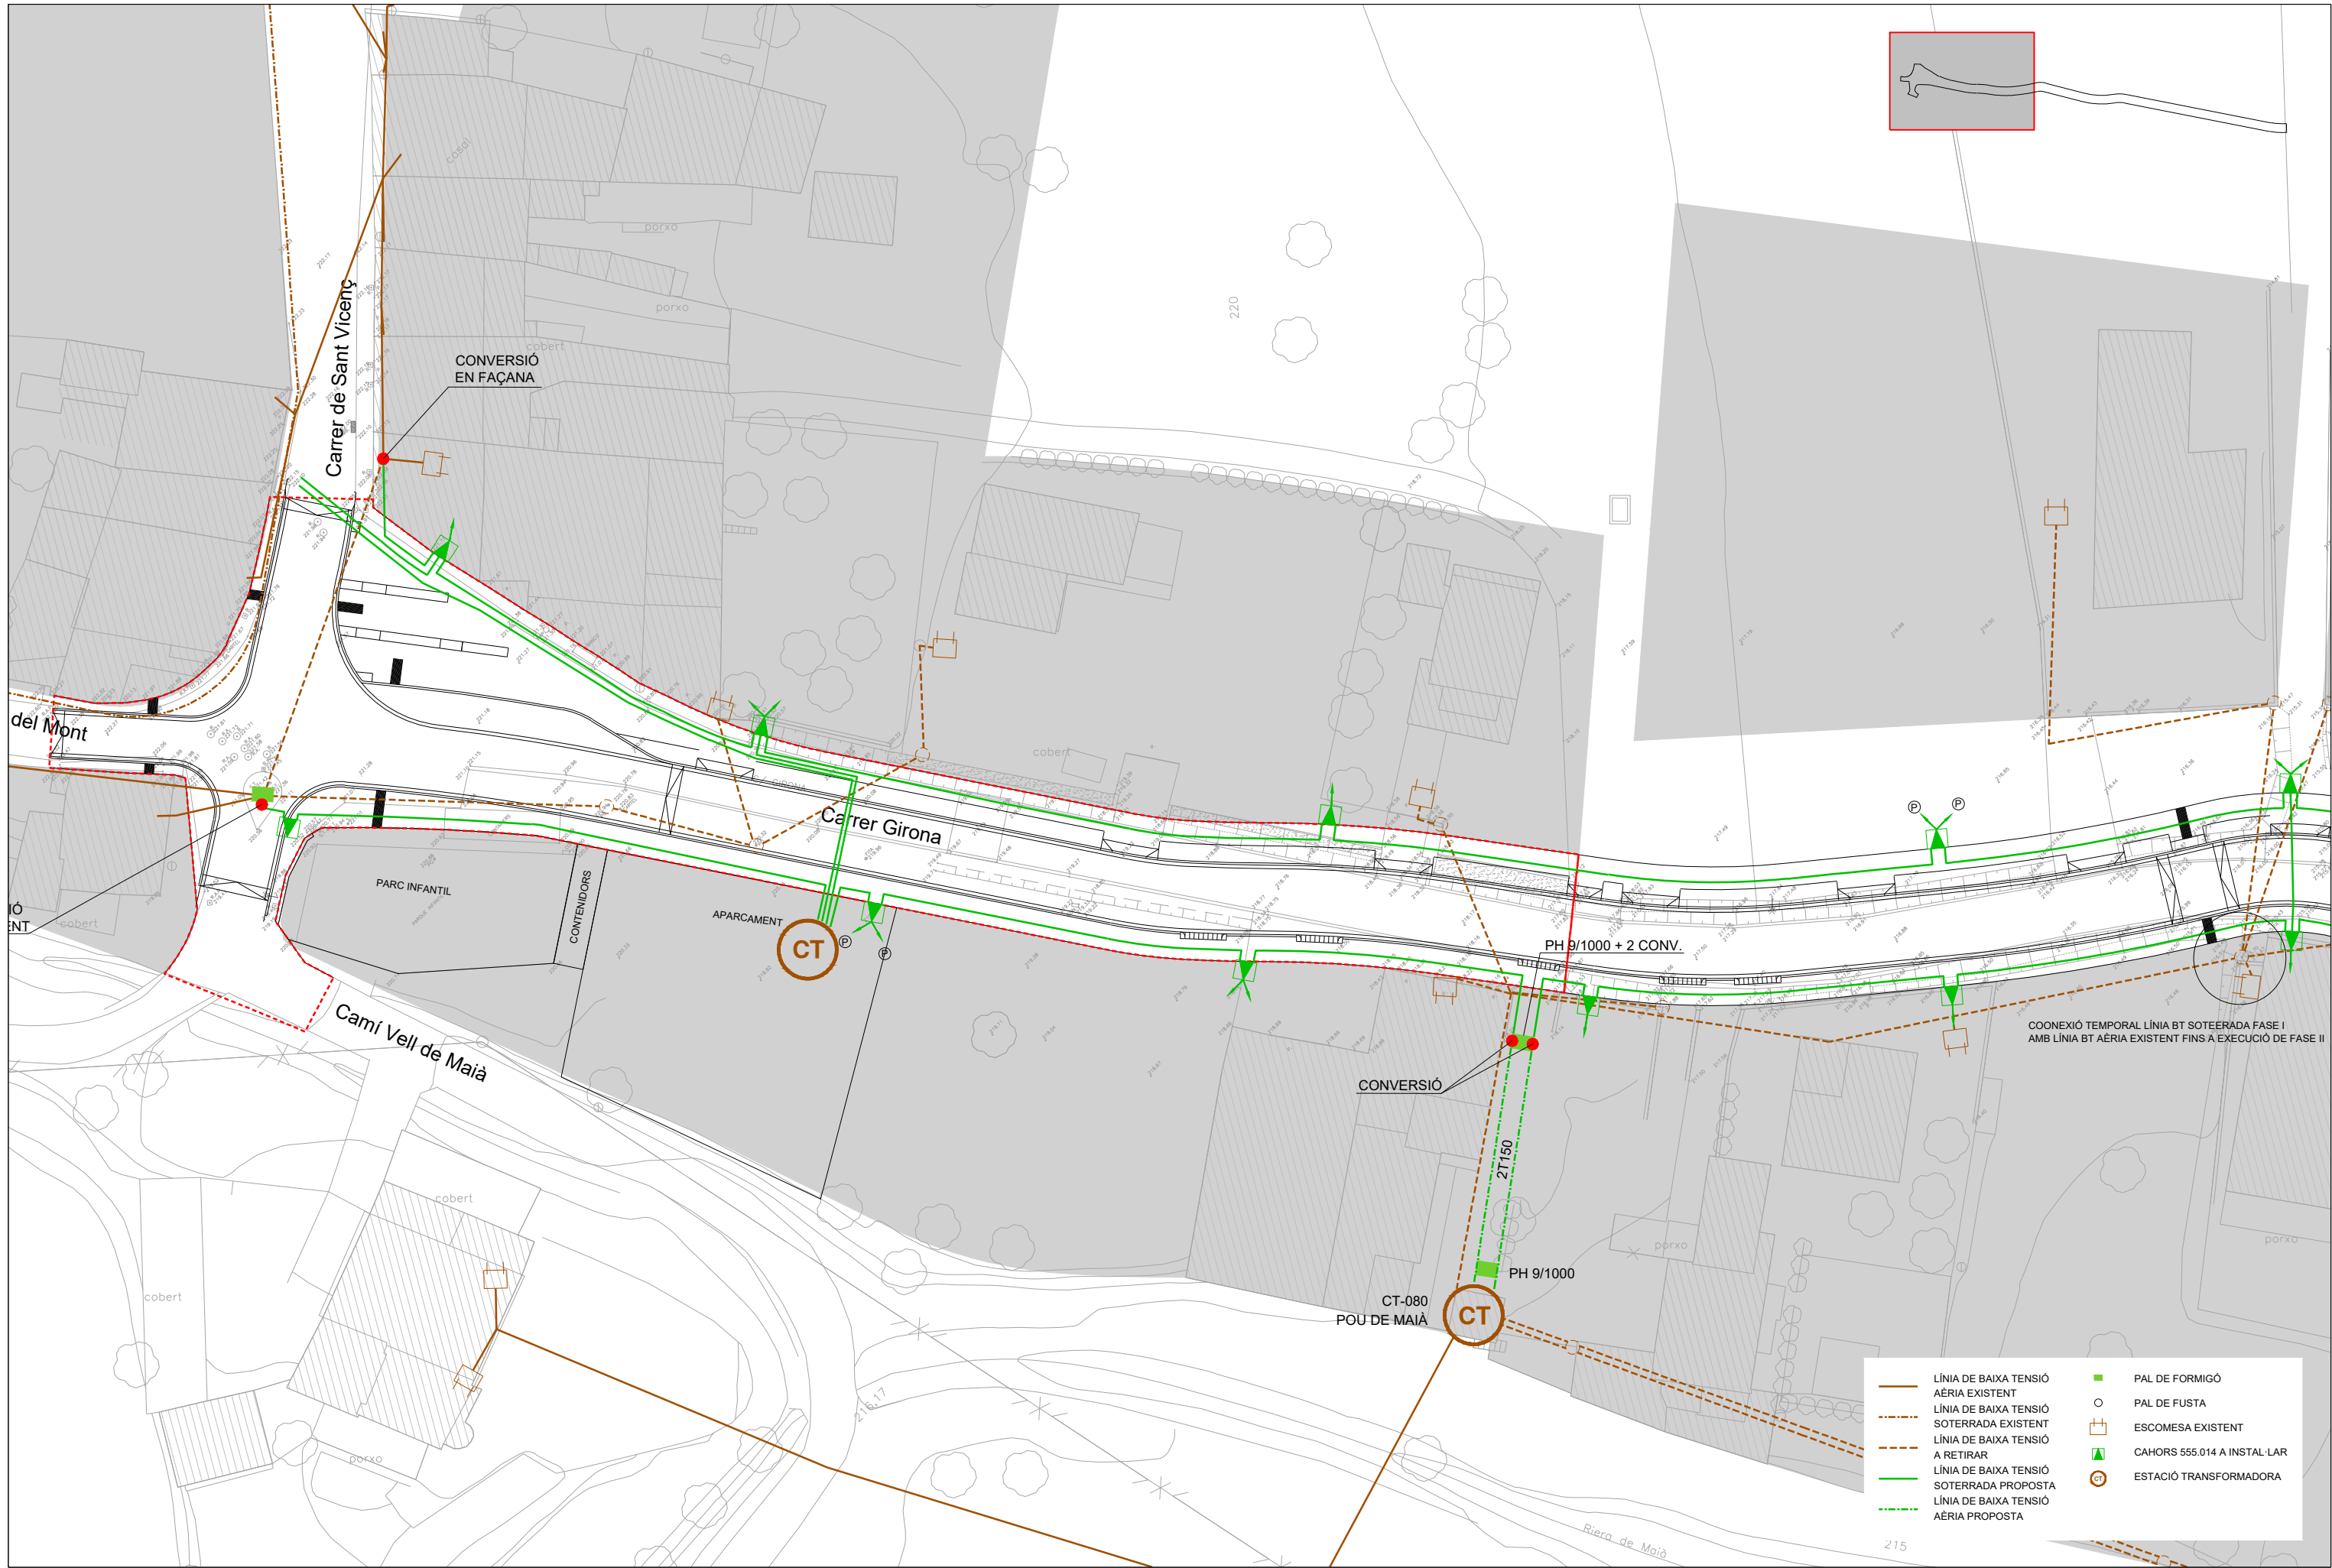

- | | | | |
|--|--|--|-----------------------------|
| | LÍNIA DE BAIXA TENSIÓ AÈRIA EXISTENT | | PAL DE FORMIGÓ |
| | LÍNIA DE BAIXA TENSIÓ SOTERRADA EXISTENT | | PAL DE FUSTA |
| | LÍNIA DE BAIXA TENSIÓ A RETIRAR | | ESCOMESA EXISTENT |
| | LÍNIA DE BAIXA TENSIÓ SOTERRADA PROPOSTA | | CAHORS 555.014 A INSTAL·LAR |
| | LÍNIA DE BAIXA TENSIÓ AÈRIA PROPOSTA | | ESTACIÓ TRANSFORMADORA |

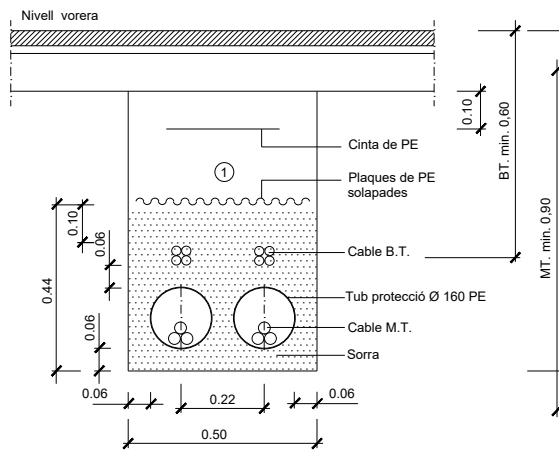


① Replè amb material purgat amb pedres inferiors a 8 cm. compactat al 95% p.m.

Nota : En cas que la rasa en calçada sigui paral·lela a la vorera i tocant a la rigola no caldrà protegir el cable.

DETALL 010201

Rases sota vorera per a M.T. ó B.T.
2 circuits M.T. i 2 circuits B.T.
ESCALA 1:10

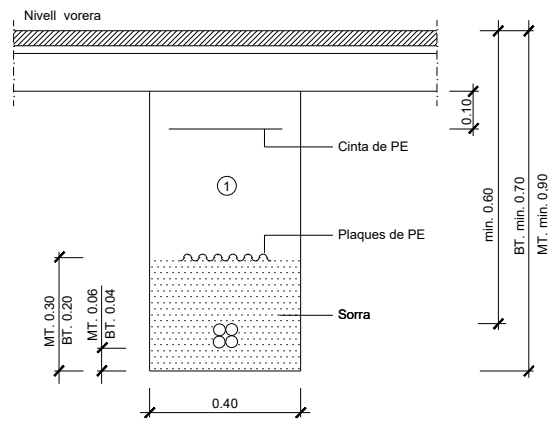


① Replè amb material purgat amb pedres inferiors a 8 cm. compactat al 95% p.m.

Nota : En cas que la rasa en calçada sigui paral·lela a la vorera i tocant a la rigola no caldrà protegir el cable.

DETALL 010100

Rases sota vorera per a M.T. ó B.T.
1 circuit
ESCALA 1:10

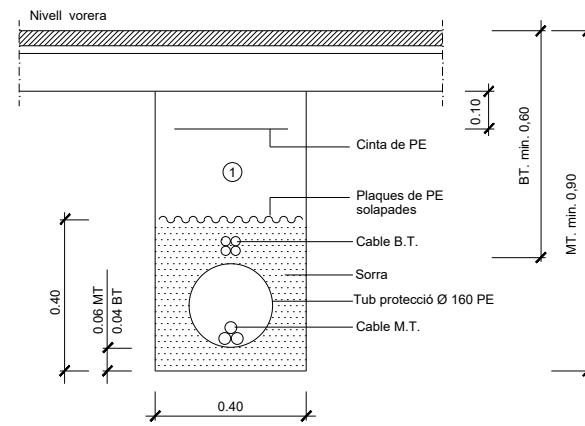


① Replè amb material purgat amb pedres inferiors a 8 cm. compactat al 95% p.m.

Nota : En cas que la rasa en calçada sigui paral·lela a la vorera i tocant a la rigola no caldrà protegir el cable.


DETALL 010200

Rases sota vorera per a M.T. ó B.T.
1 circuit M.T. i 1 circuit B.T.
ESCALA 1:10

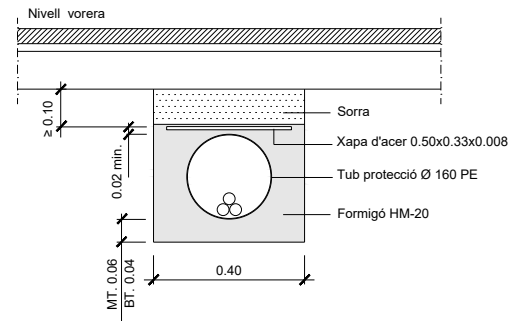

DETALL 010103


Protecció rasa poc profunda sota vorera per a M.T. ó B.T.
1 circuit
ESCALA 1:10

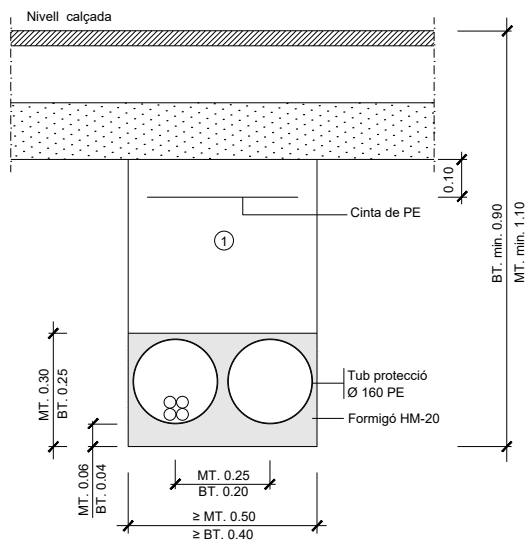

① Replè amb material purgat amb pedres inferiors a 8 cm. compactat al 95% p.m.

DETALL 010400


Rases sota calçada per a M.T.ó B.T.
2 tubulars
(1 circuit + 1 reserva)
ESCALA 1:10

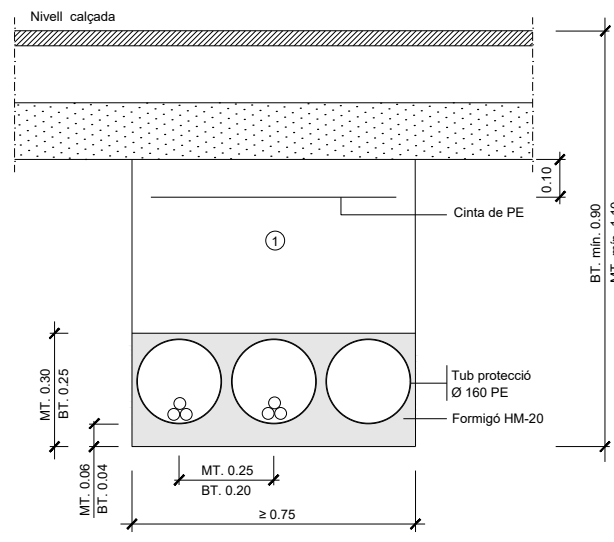

① Replè amb material purgat amb pedres inferiors a 8 cm. compactat al 95% p.m.

DETALL 010401


Rases sota calçada per a M.T.ó B.T.
3 tubulars
(2 circuits + 1 reserva)
ESCALA 1:10

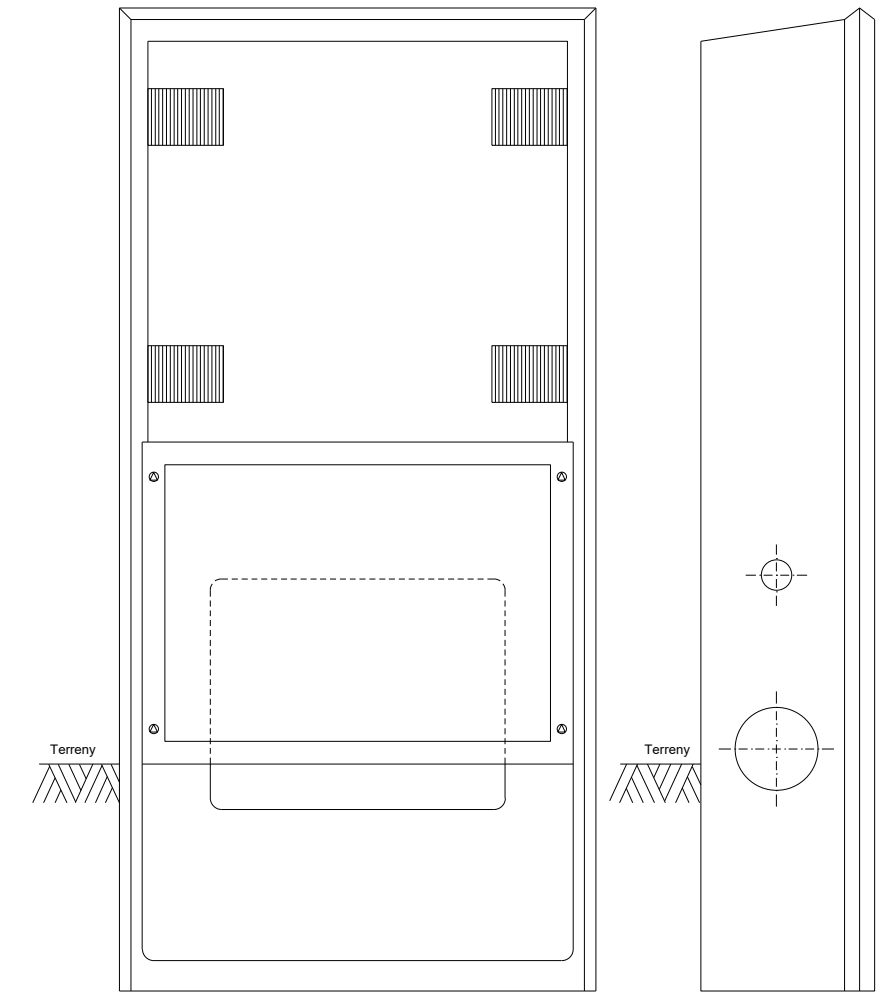

DETALL 020101

Soport prefabricat per C.G.P., 2 sortides (residencial)
ESCALA 1:10


E. P. MAIÀ DE MONTCAL

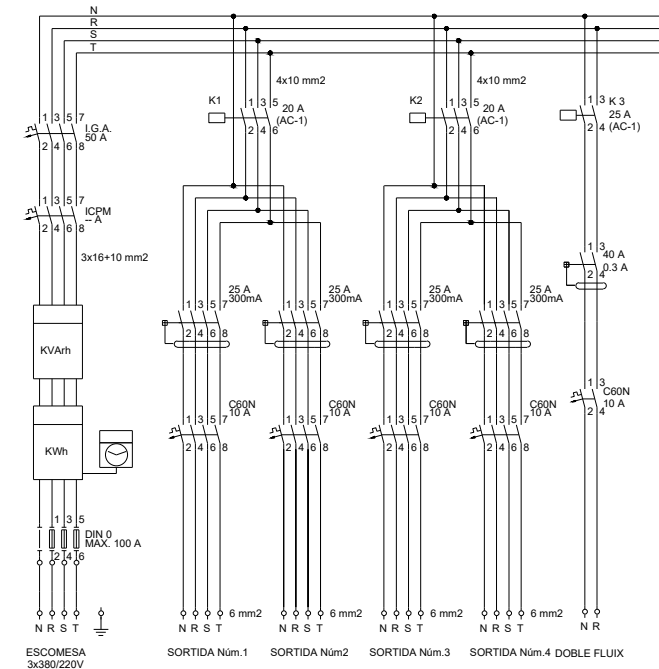

	LINIA 1	LINIA 2	LINIA 3	LINIA 4
POTÈNCIA (VA)	2700	3060	2520	3060
INTENSITAT (A)	3,90	4,42	3,64	4,42
MAGNETOTÈRMIC (A)	10	10	10	10
LONGITUD (m)	420	556	531	509
SECCIÓ (mm²)	6	6	6	6


DETALL 04010b

Esquema de potència de l'armari dos mòduls amb doble nivell
SENSE ESCALA

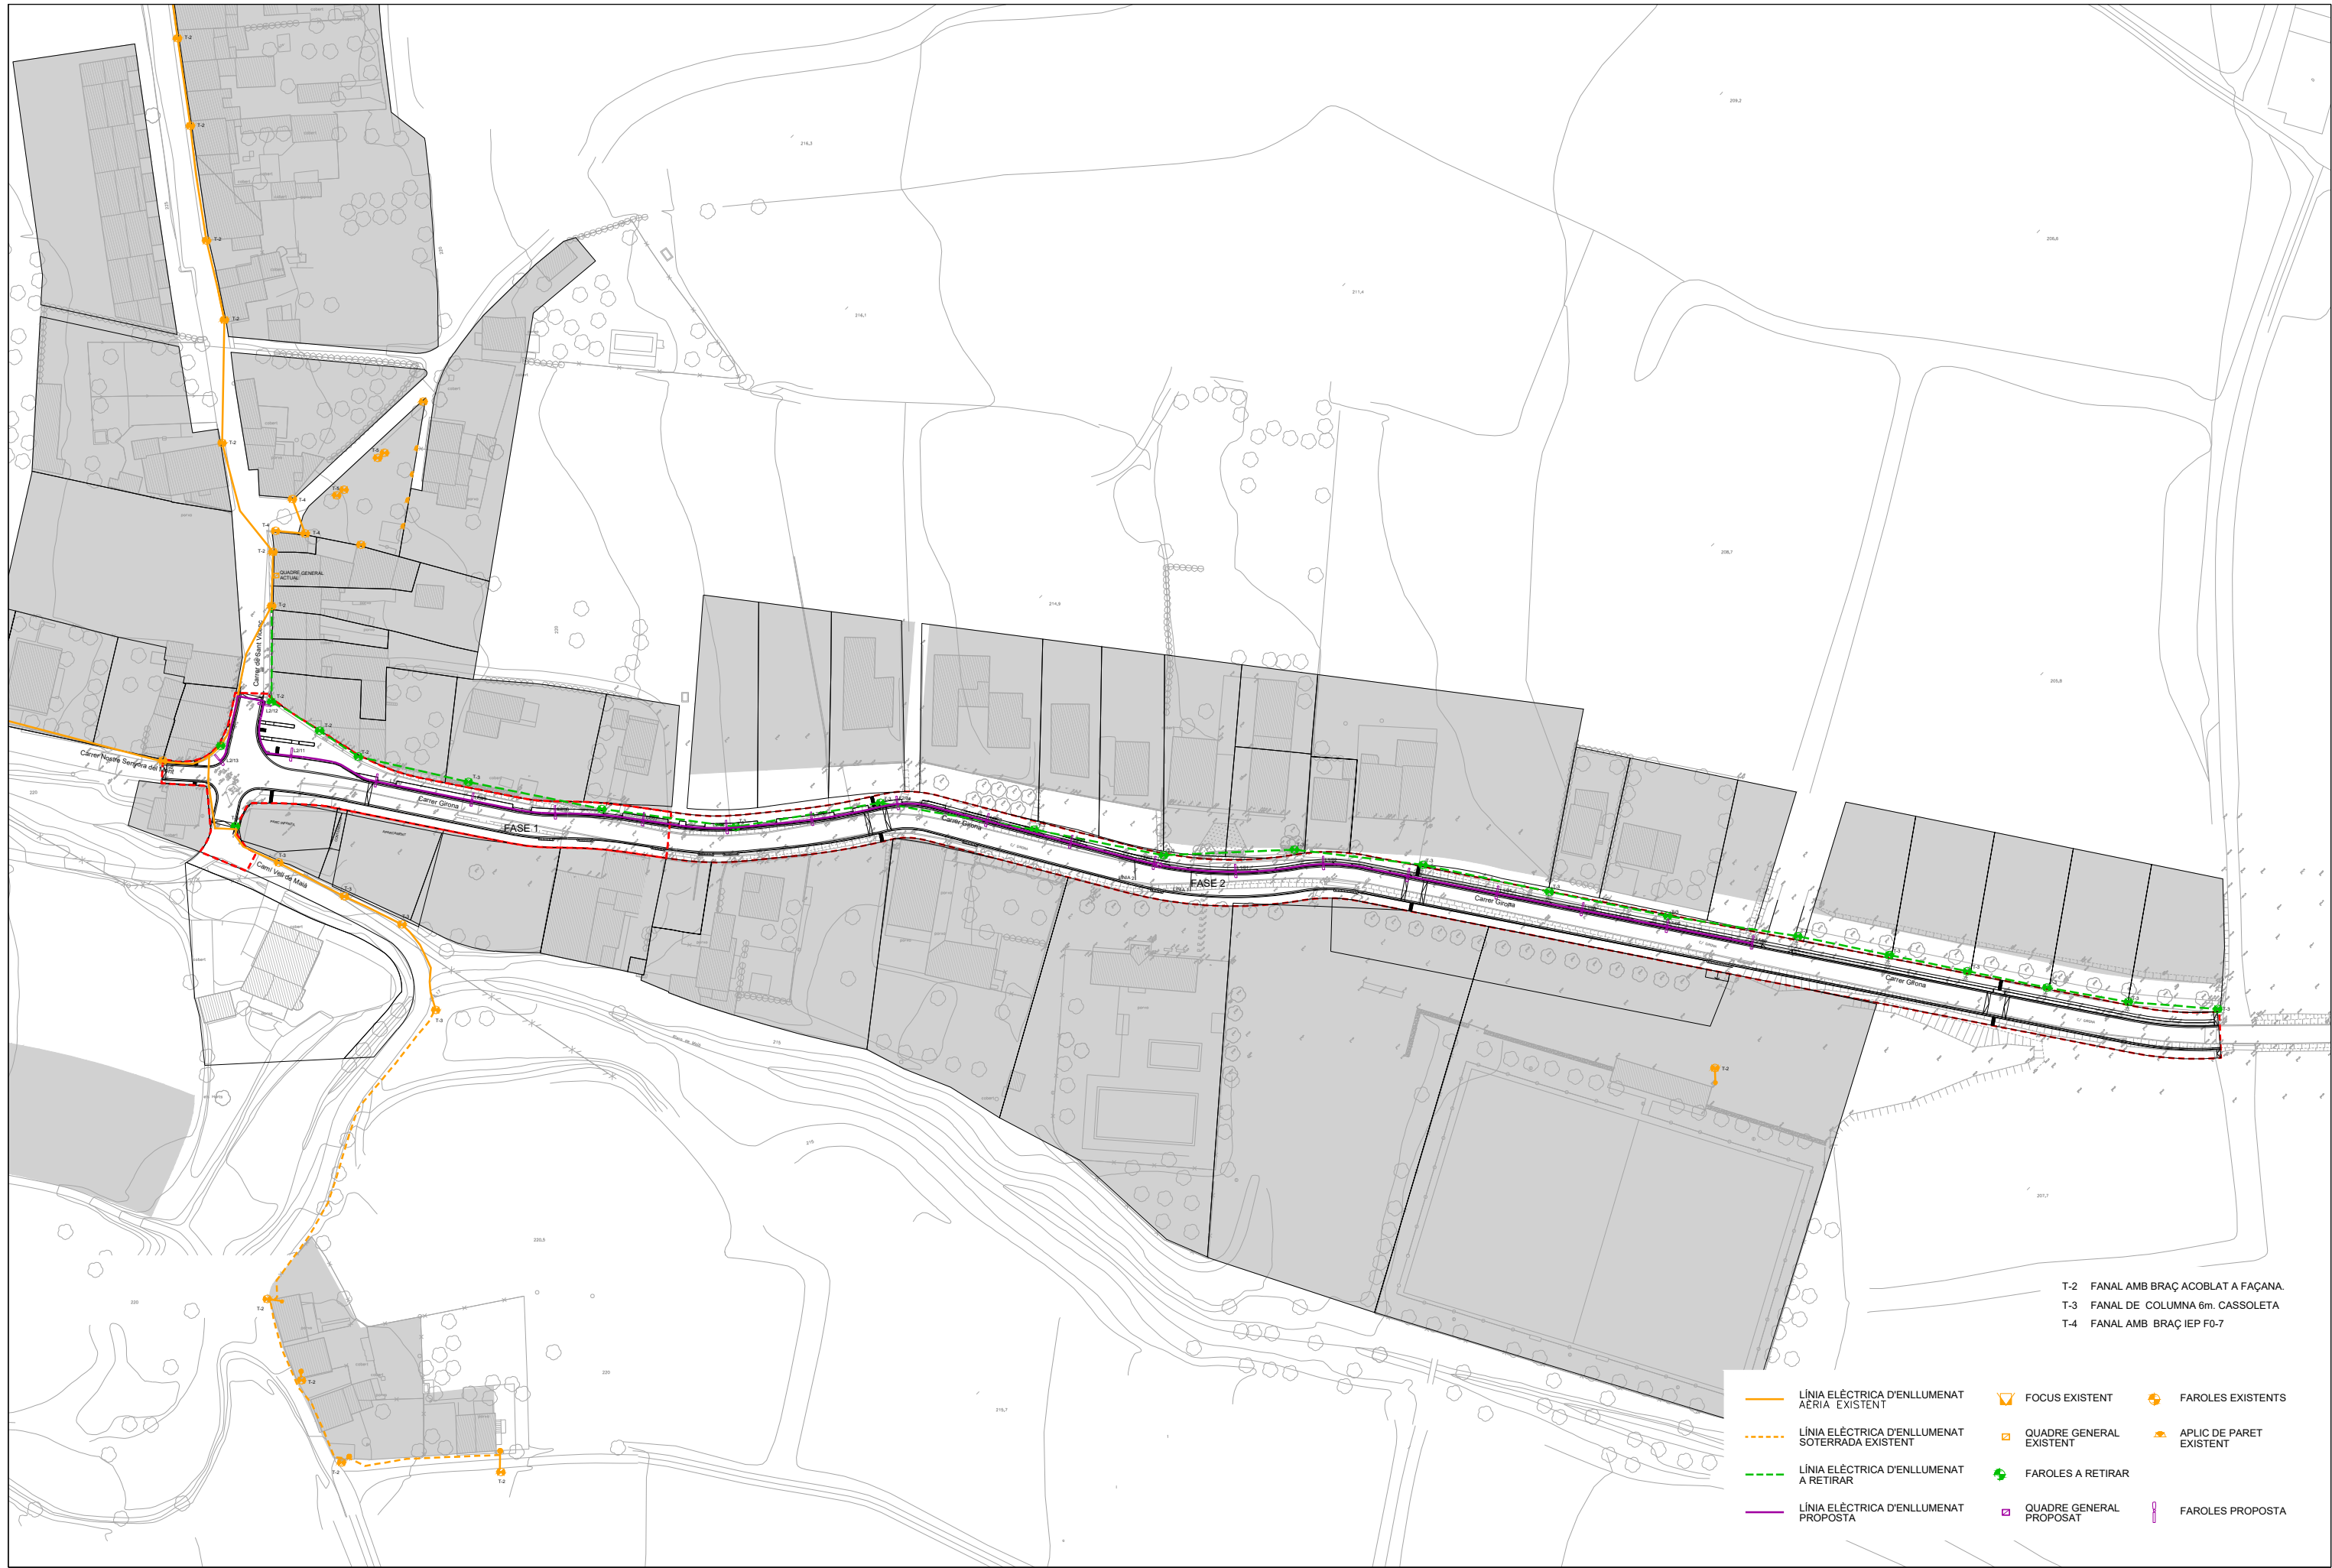


- T-2 FANAL AMB BRAÇ ACOBLAT A FAÇANA
- T-3 FANAL DE COLUMNA 6m. CASSOLETA
- T-4 FANAL AMB BRAÇ IEP F0-7

- | | | | | | |
|--|---|--|--------------------------|--|-------------------------|
| | LÍNIA ELÈCTRICA D'ENLLUMENAT AÈRIA EXISTENT | | FOCUS EXISTENT | | FAROLÉS EXISTENTS |
| | LÍNIA ELÈCTRICA D'ENLLUMENAT SOTERRADA EXISTENT | | QUADRE GENERAL EXISTENT | | APLIC DE PARET EXISTENT |
| | LÍNIA ELÈCTRICA D'ENLLUMENAT A RETIRAR | | FAROLÉS A RETIRAR | | FAROLÉS PROPOSTA |
| | LÍNIA ELÈCTRICA D'ENLLUMENAT PROPOSTA | | QUADRE GENERAL PROPOSTAT | | FAROLÉS PROPOSTA |

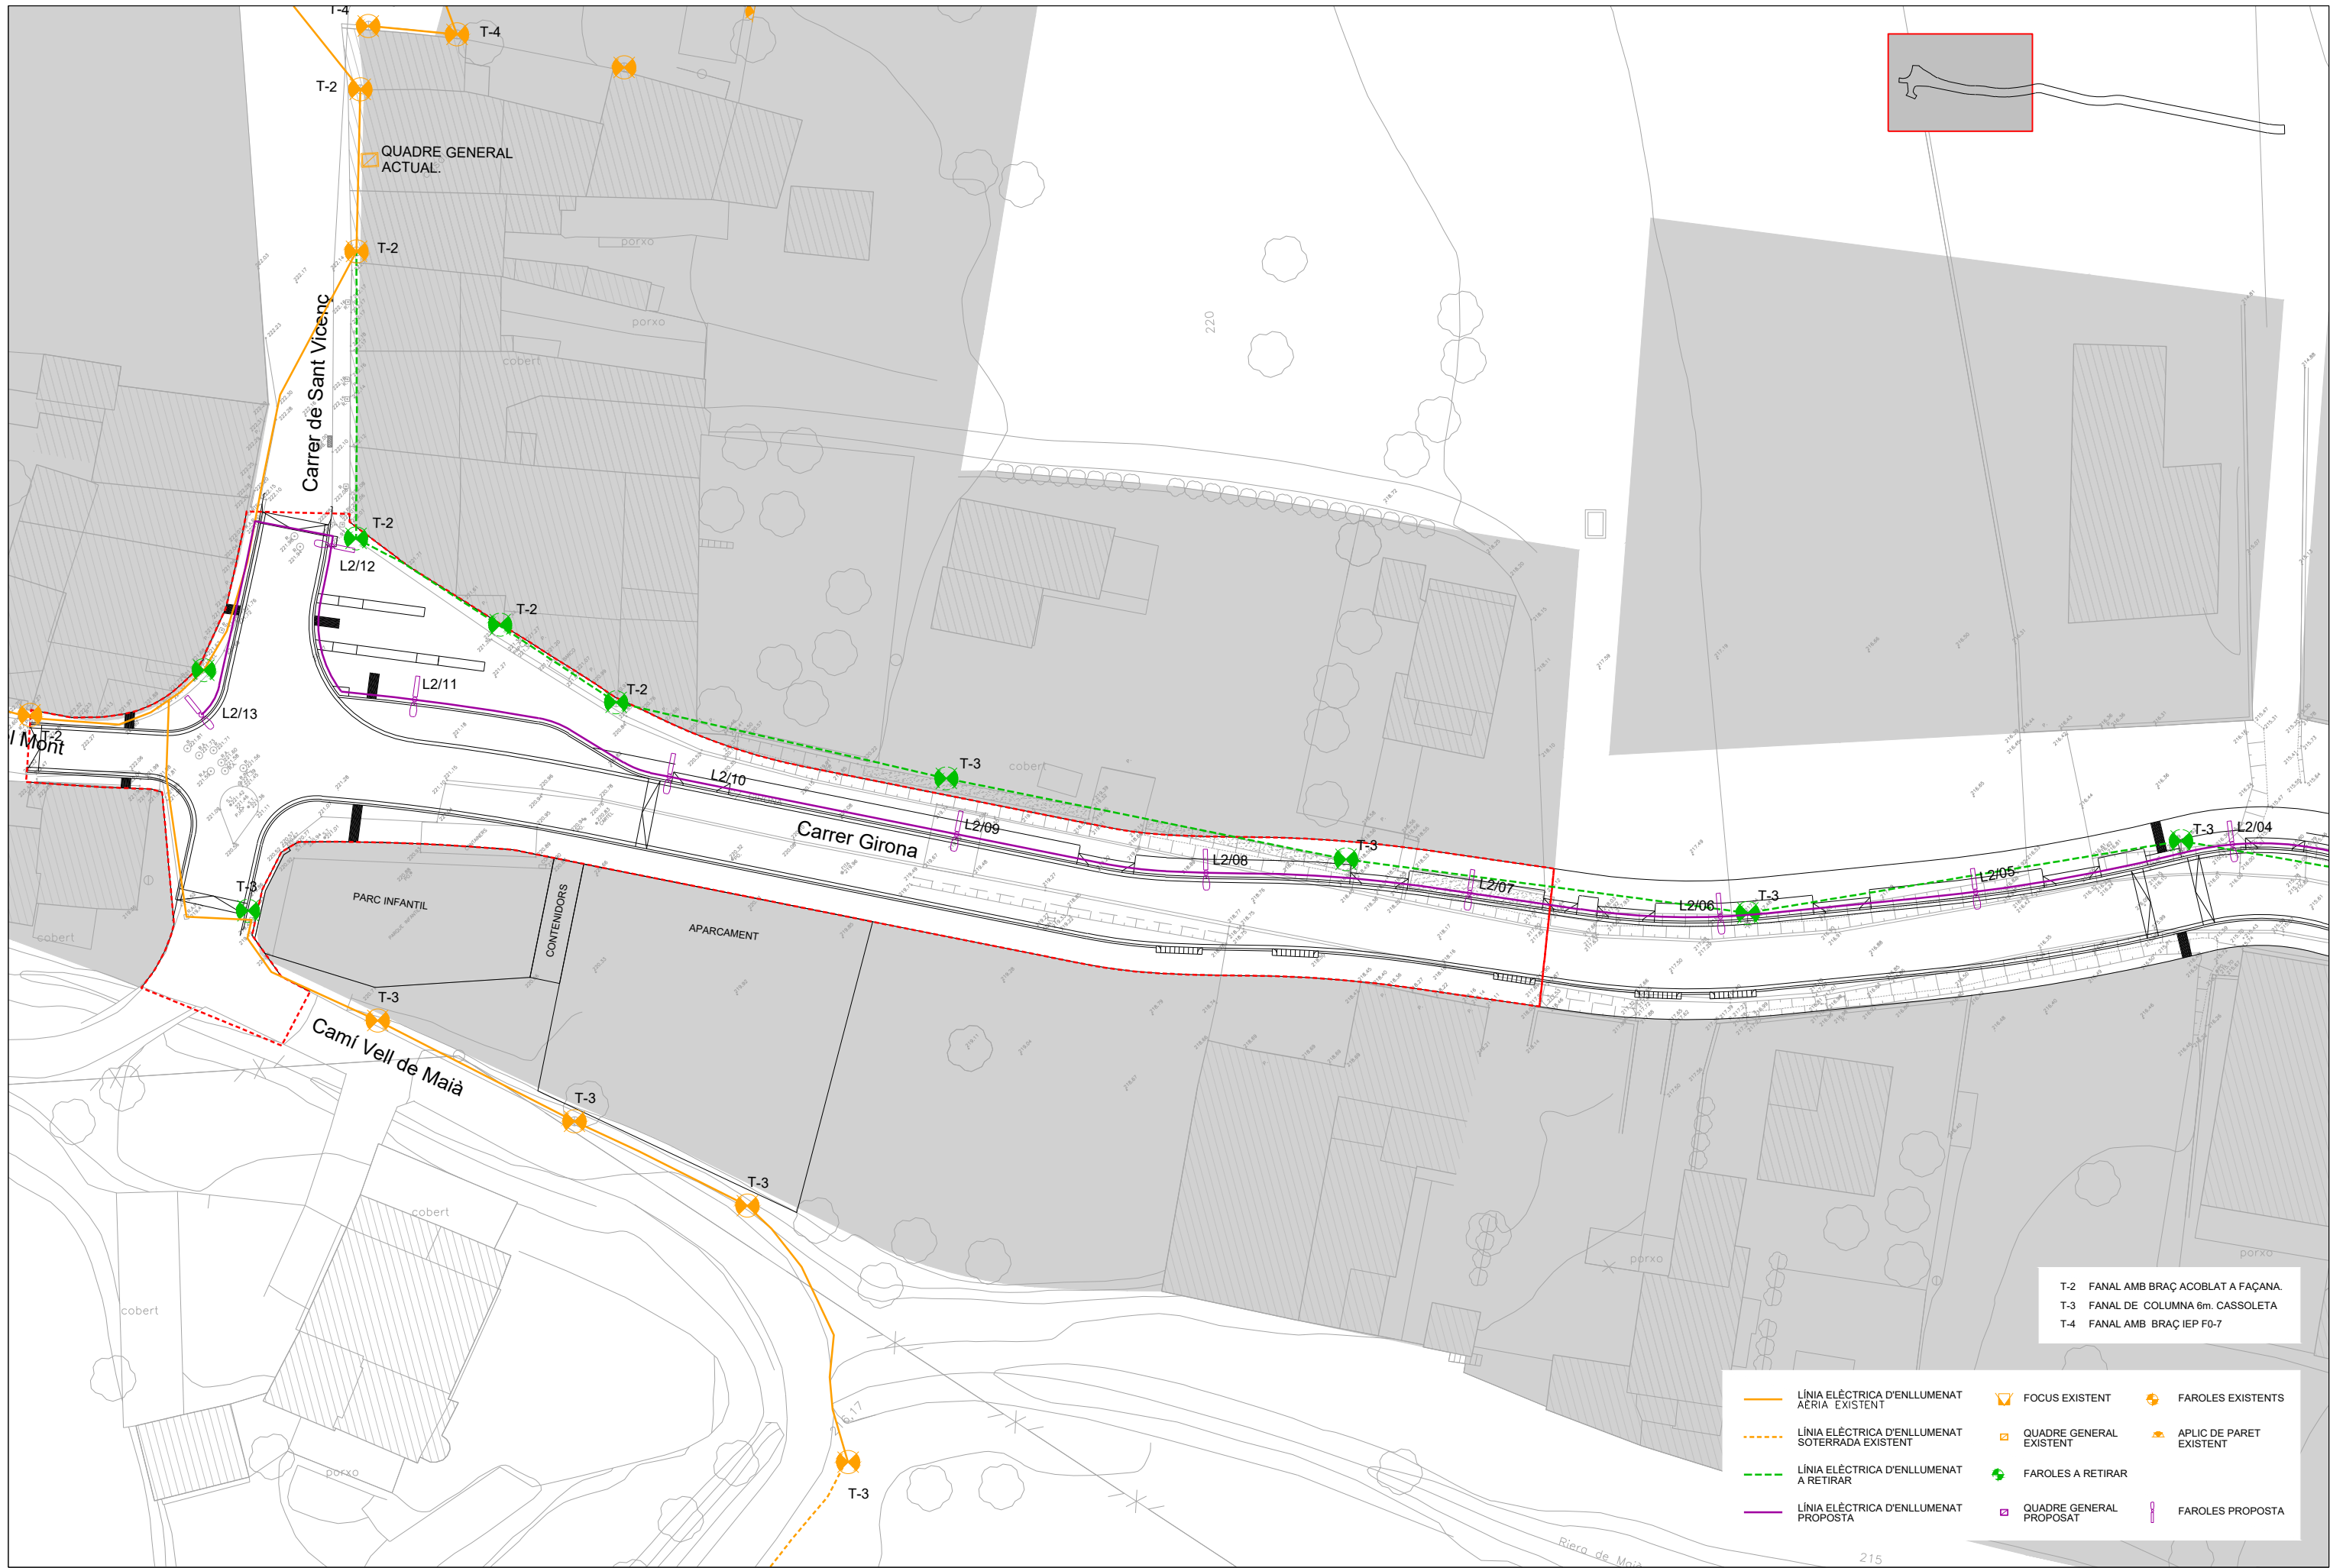

T-2 FANAL AMB BRAÇ ACOBLAT A FAÇANA
 T-3 FANAL DE COLUMNA 6m. CASSOLETA
 T-4 FANAL AMB BRAÇ IEP F0-7

	LÍNIA ELÈCTRICA D'ENLLUMENAT AÈRIA EXISTENT		FOCUS EXISTENT		FAROLÉS EXISTENTS
	LÍNIA ELÈCTRICA D'ENLLUMENAT SOTERRADA EXISTENT		QUADRE GENERAL EXISTENT		APLIC DE PARET EXISTENT
	LÍNIA ELÈCTRICA D'ENLLUMENAT A RETIRAR		FAROLÉS A RETIRAR		
	LÍNIA ELÈCTRICA D'ENLLUMENAT PROPOSTA		QUADRE GENERAL PROPOST		FAROLÉS PROPOSTA

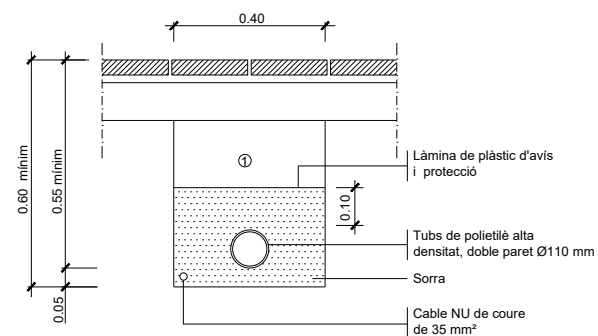


① Replè de les rases amb material purgat sense pedres superiors a Ø 8cm. i compactat al 95%

NOTA: Es col·locarà un nombre de tubs igual al de circuits (una sola línia per a cada tub).

DETALL 010100

Rasa tipus per a entubar cables a zona de voreres
ESCALA 1:10

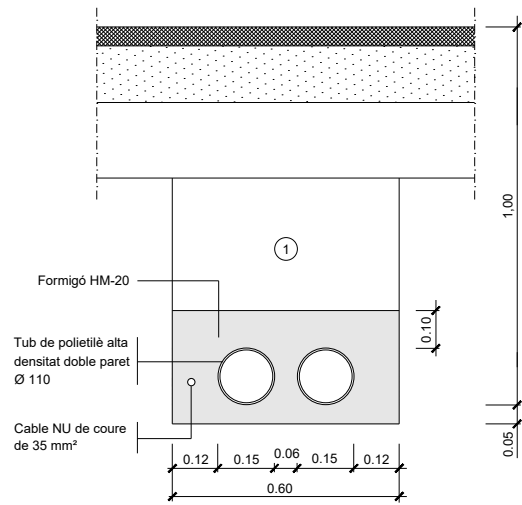


① Replè de les rases amb material purgat sense pedres superiors a Ø 8cm. i compactat al 95%

NOTA: Es col·locarà un nombre de tubs igual al de circuits més un de reserva.


DETALL 010101

Rasa tipus per a entubar cables a zona de vials
ESCALA 1:10

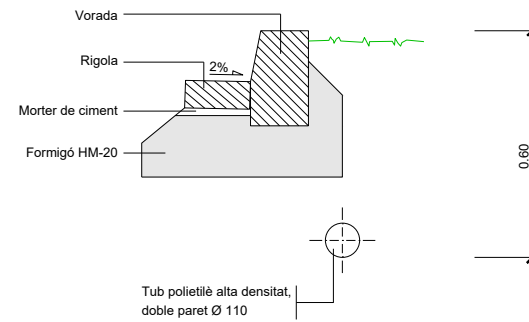


Tub polietilè alta densitat, doble paret Ø 110

Protecció conducció enllumenat
ESCALA 1/10

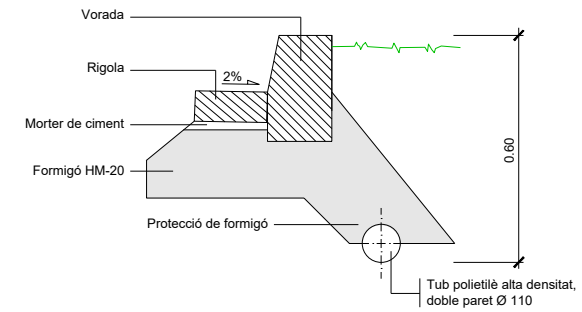



Tub polietilè alta densitat, doble paret Ø 110

Protecció conducció enllumenat amb formigó
ESCALA 1/10

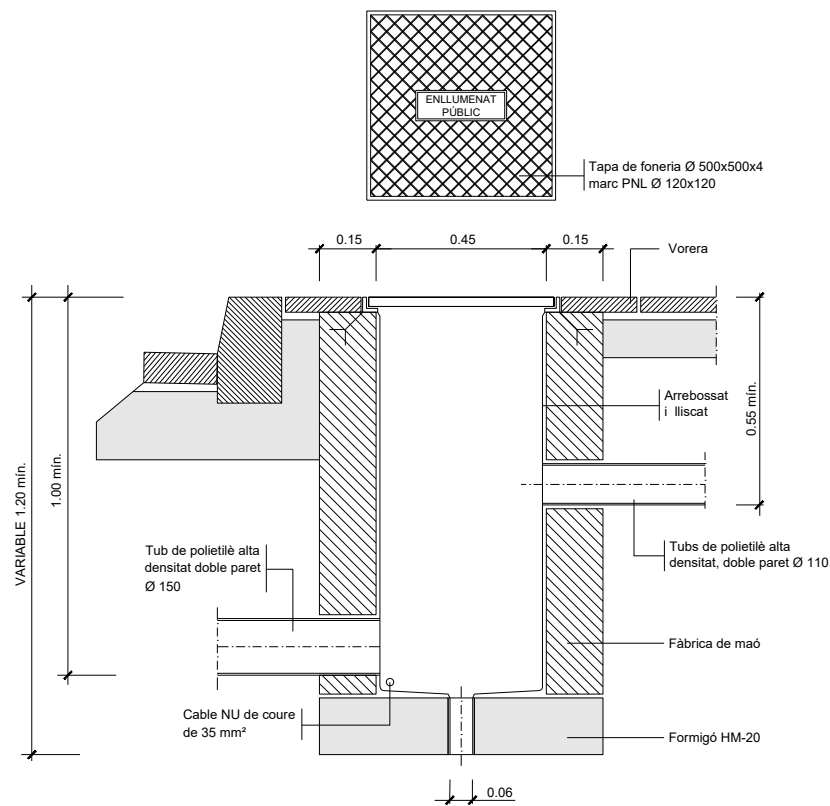

DETALL 010200



Arqueta tipus i tapa
ESCALA 1:10

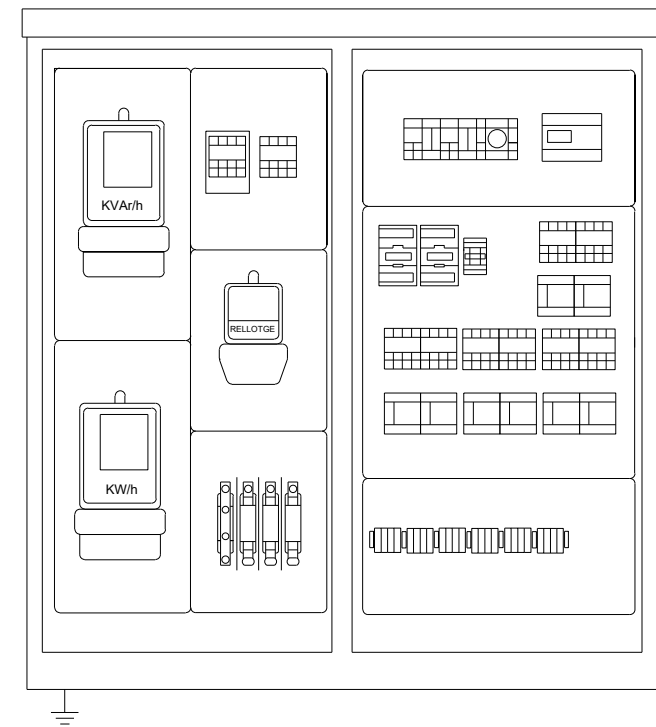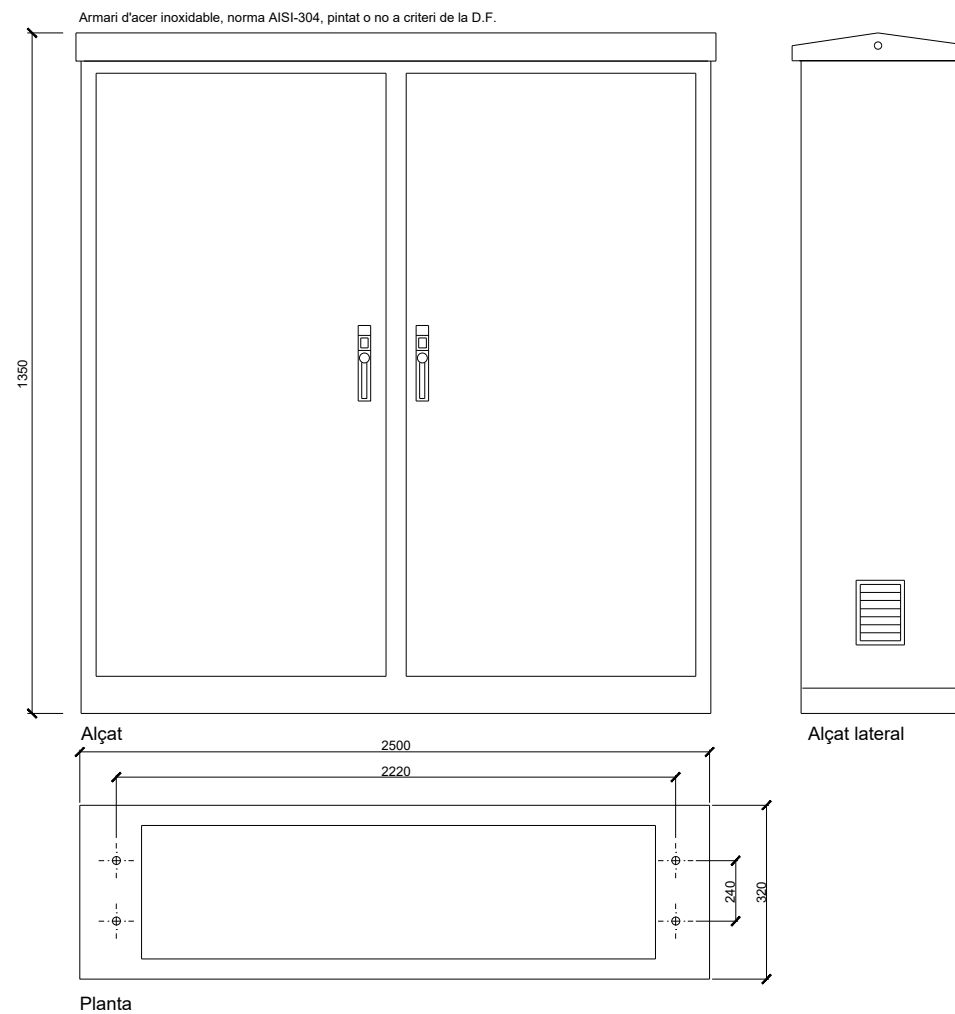


Nota : - Tots els armaris portaran electrode de terra.
- Totes les dades d'aquest plànol són orientatives i no pressuposen l'exclusió de cap marca comercial.

DETALL 04010a


Armaris dos mòduls amb doble nivell (connectat a E.T.)
Escala 1:15

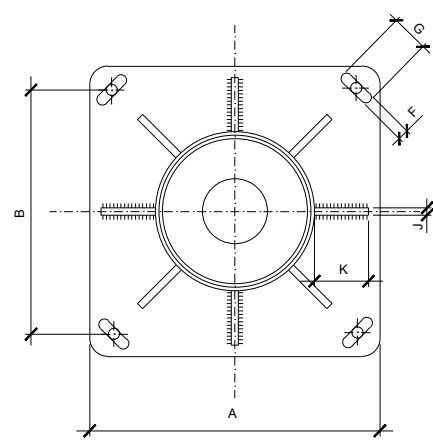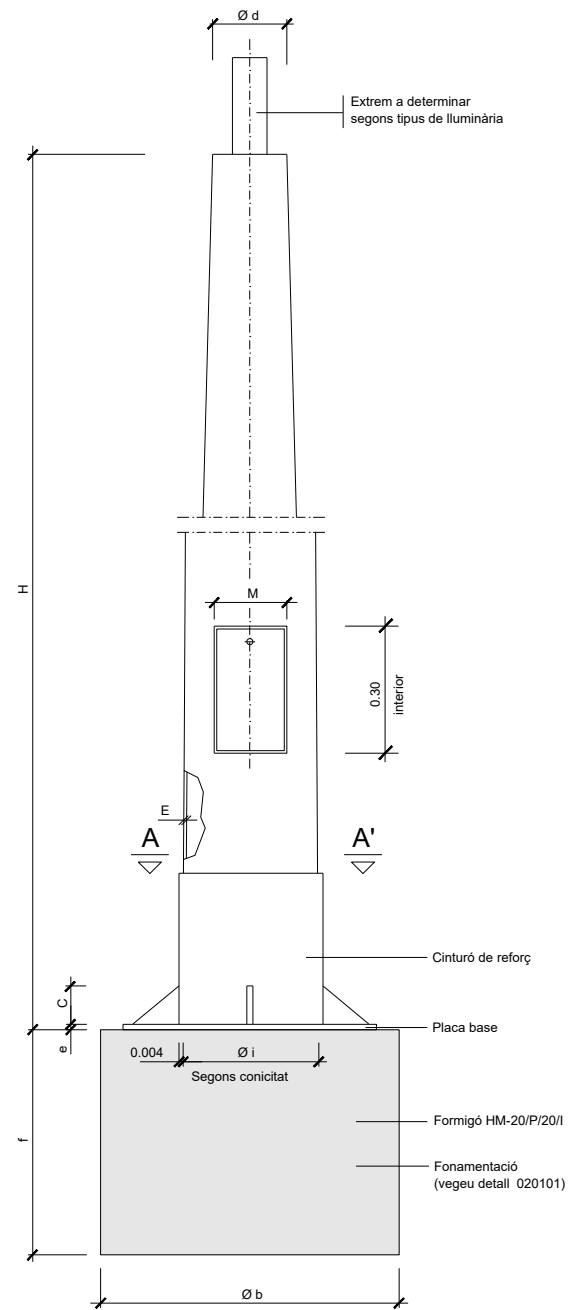

SECCIÓ A-A'

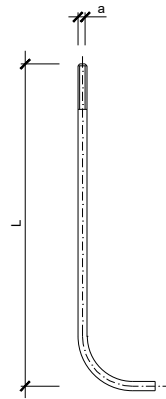

DETALL PERN

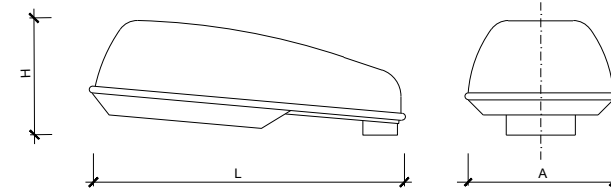


ALÇAT

H	A	L
220	340	730

Cotes aprox. en mm.

QUADRE DE DIMENSIONS


NOTA: Totes les dades d'aquest plànol son orientatives i no pressuposen l'exclusió de cap marca comercial.

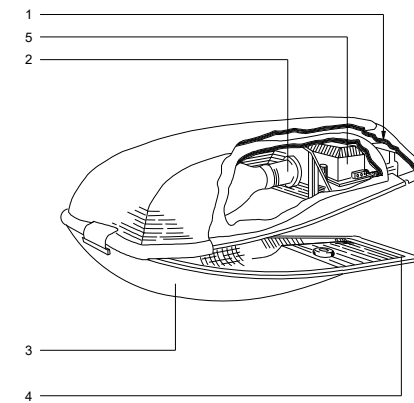

- 1 — Part estructural
- 2 — Grup òptic IP-65
- 3 — Vidre trempat pla o de forma lleugerament corbada.
- 4 — Junta d'estanqueïtat
- 5 — Compartiment auxiliar elèctric. serà igual o superior a IP-54

DETALL 030100

Llumenera tancada
SENSE ESCALA

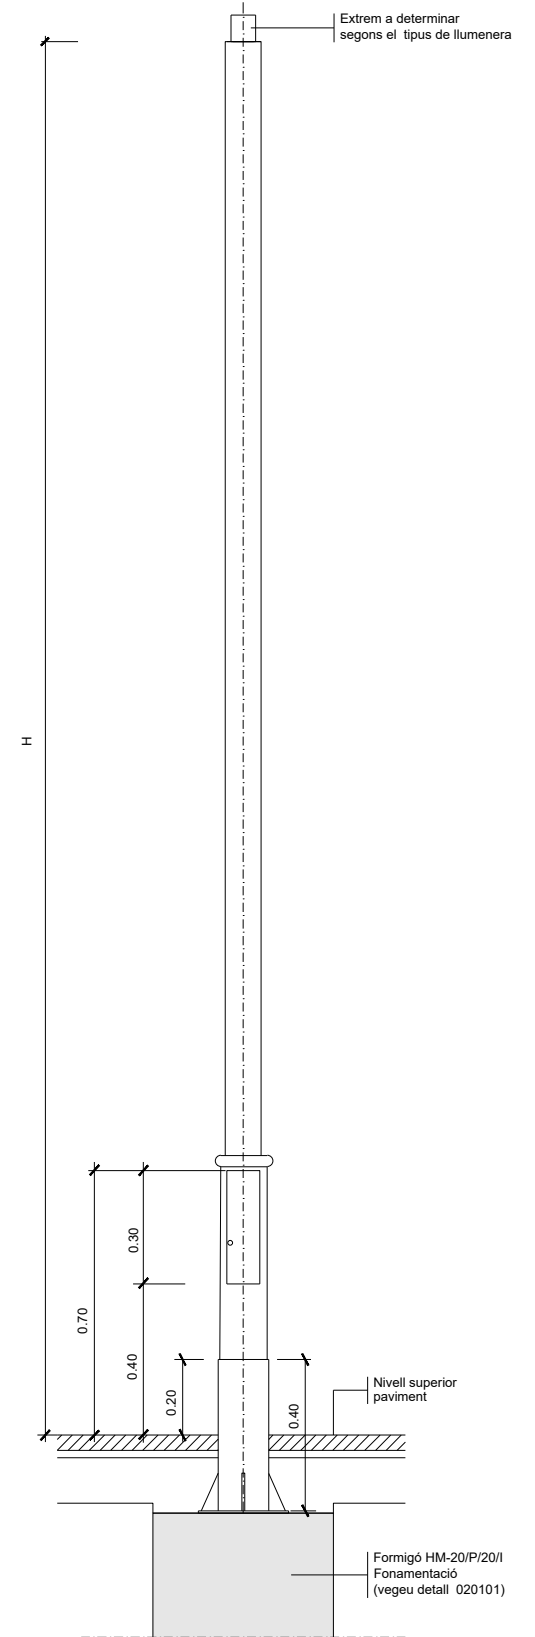

DETALL 020109

Columna telescòpica
SENSE ESCALA

COLUMNES	COS			PLACA-BASE				Porta	CARTABONS			PERNS	Cimentació	
	H (m.)	Ø d	Conicitat (tant per mil)	E	A	B	e	F x G	M	Núm.	C x K x J	Núm.	Ø a x L	æ b x f (m.)
	4.00	60	12,5 ± 0,01	3	300	215	6	22x35	103	4	100x80x8	4	16x400	0.57x0.57x0.75
	4.50	60	12,5 ± 0,01	3	300	215	6	22x35	105	4	100x80x8	4	16x400	0.57x0.57x0.75
	5.00	60	12,5 ± 0,01	3	300	215	6	22x35	120	4	100x80x8	4	16x400	0.57x0.57x0.75
	6.00	60	12,5 ± 0,01	3	300	215	6	22x35	125	4	100x80x8	4	18x600	0.57x0.57x0.75
	7.00	76	12,5 ± 0,01	3	400	285	8	32x45	125	4	100x90x8	4	24x800	0.60x0.60x1.00
	8.00	76	12,5 ± 0,01	3	400	285	8	32x45	125	8	100x90x8	4	24x800	0.60x0.60x1.00
	9.00	76	12,5 ± 0,01	4	400	285	8	32x45	128	8	100x100x8	4	24x800	0.76x0.76x1.00
	10.00	76	12,5 ± 0,01	4	400	285	10	32x45	128	8	100x100x8	4	27x1000	0.76x0.76x1.00
	11.00	76	12,5 ± 0,01	4	400	285	10	32x45	128	8	100x100x8	4	27x1000	0.76x0.76x1.00
	12.00	76	12,5 ± 0,01	4	400	285	10	32x45	128	8	100x100x8	4	27x1000	0.76x0.76x1.00


NOTA: Totes les altures en metres, tots els dimensionats en mil·límetres.

Quadre de dimensions per a columnes

Llumenera tancada (vegeu detall 030100)
Globus difusor (vegeu detall 030200)


DETALL 020102

Columna tipus per llumenera tancada o globus difusor
SENSE ESCALA

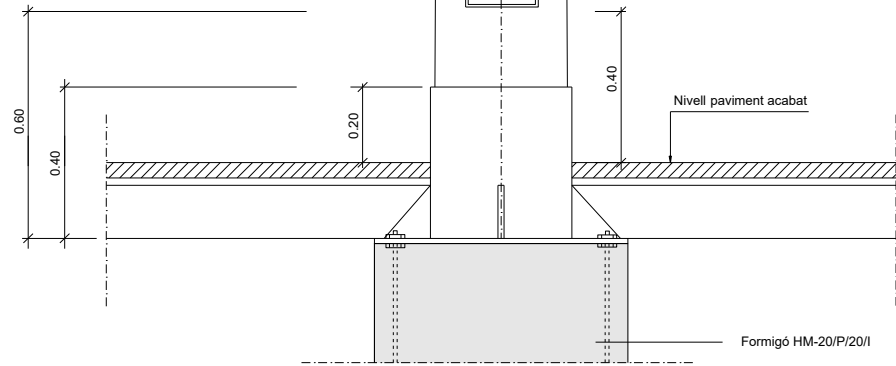


Columna i plaques base

DETALL 020100
Detall columna i empotrament en paviment SENSE ESCALA

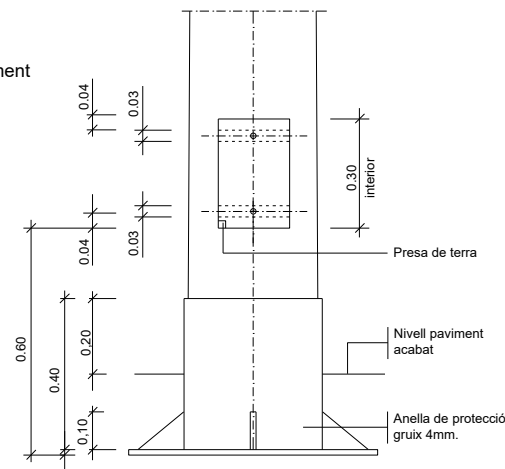


Columna i plaques base

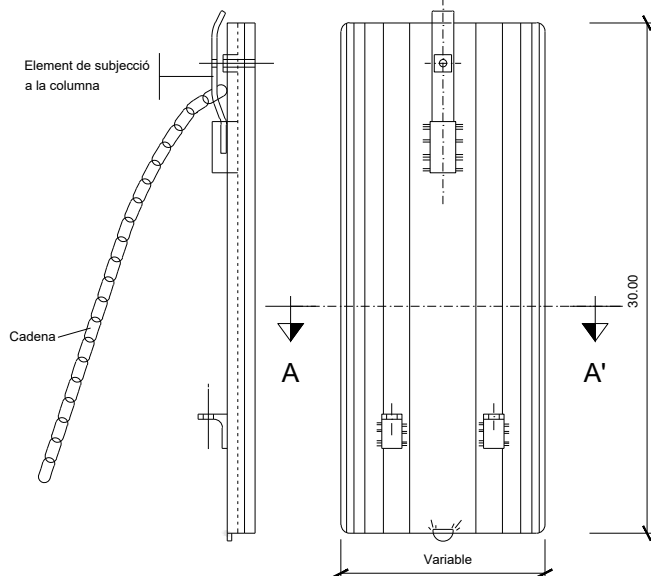


Secció A-A'

Angular suport cadeneta
Angular subjecció born terres


DETALL 020105
Detall portella SENSE ESCALA

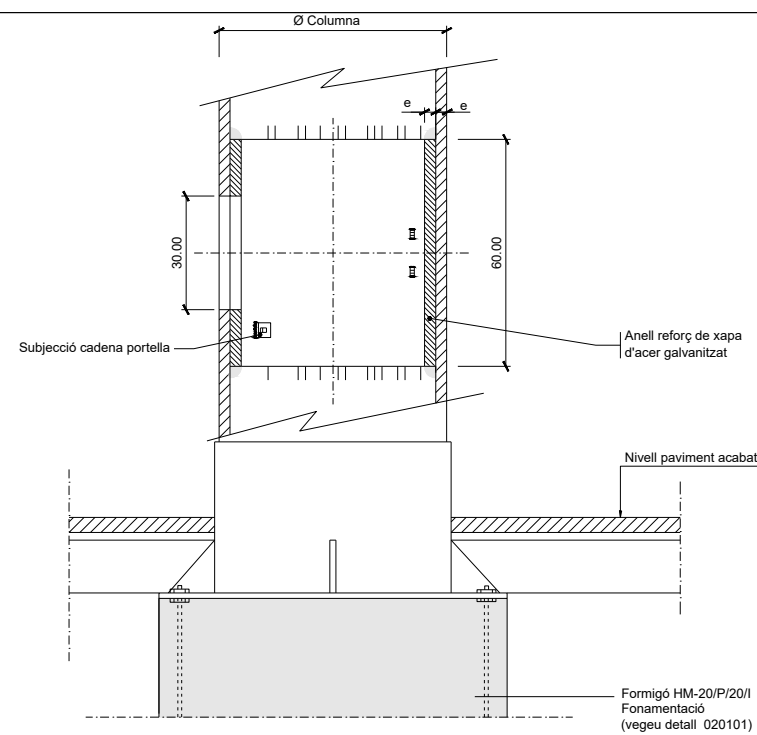


Secció A-A'

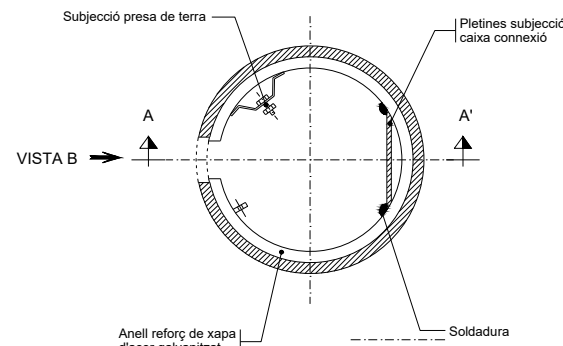

VISTA B

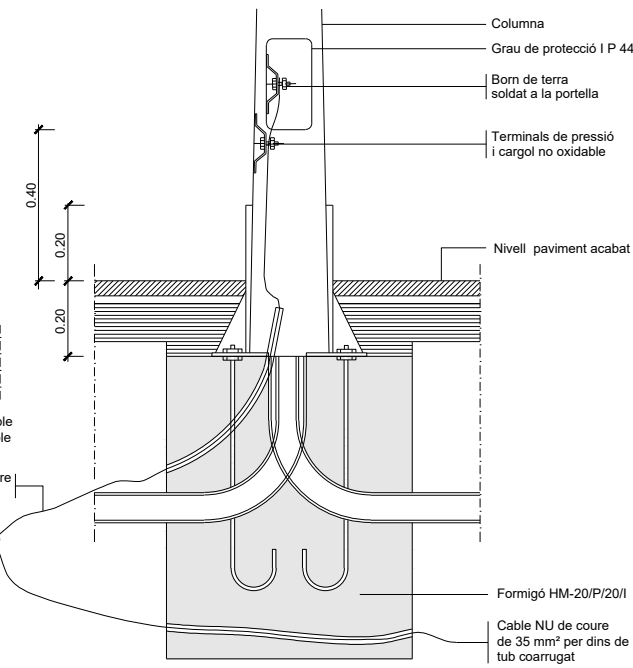


Fonament columna tipus i pica o placa de terra

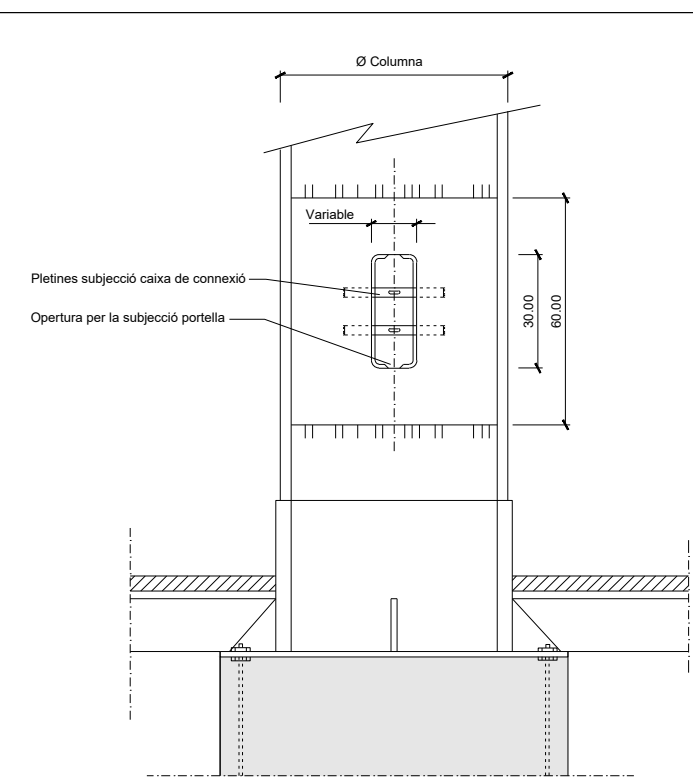

VISTA B

DETALL 020104
Detall reforç interior columna SENSE ESCALA

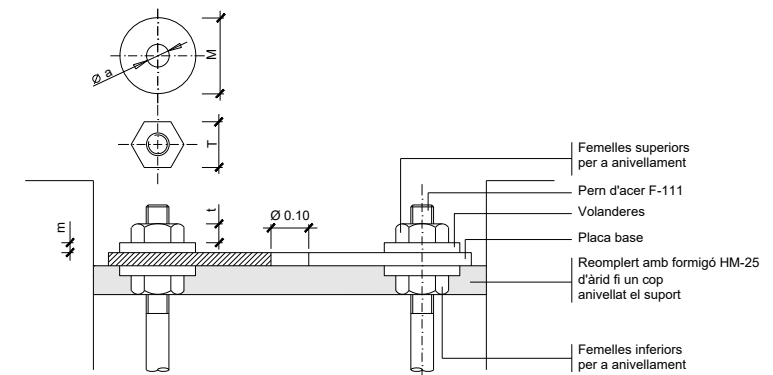


Detall ancoratges de les columnes i bàculs


ALÇÀRIA		4.00	4.50	5.00	6.00	7.00	8.00	9.00	10.00	11.00	12.00
FEMELLES	T	24	24	24	27	36	36	36	41	41	41
	t	13	13	13	15	19	19	19	22	22	22
VOLANDERES	M	55	55	55	55	60	60	60	60	60	60
	m	4	4	4	4	5	5	5	8	8	8
	Ø a	M 16	M 16	M 16	M 18	M 24	M 24	M 24	M 27	M 27	M 27

NOTA: Totes les dimensions són en mil·límetres excepte els dimensionats de les alçàries i cimentacions que són en metres.


DETALL 020101
Detalls fonaments i ancoratges de columna i bàculs ESCALA 1:10

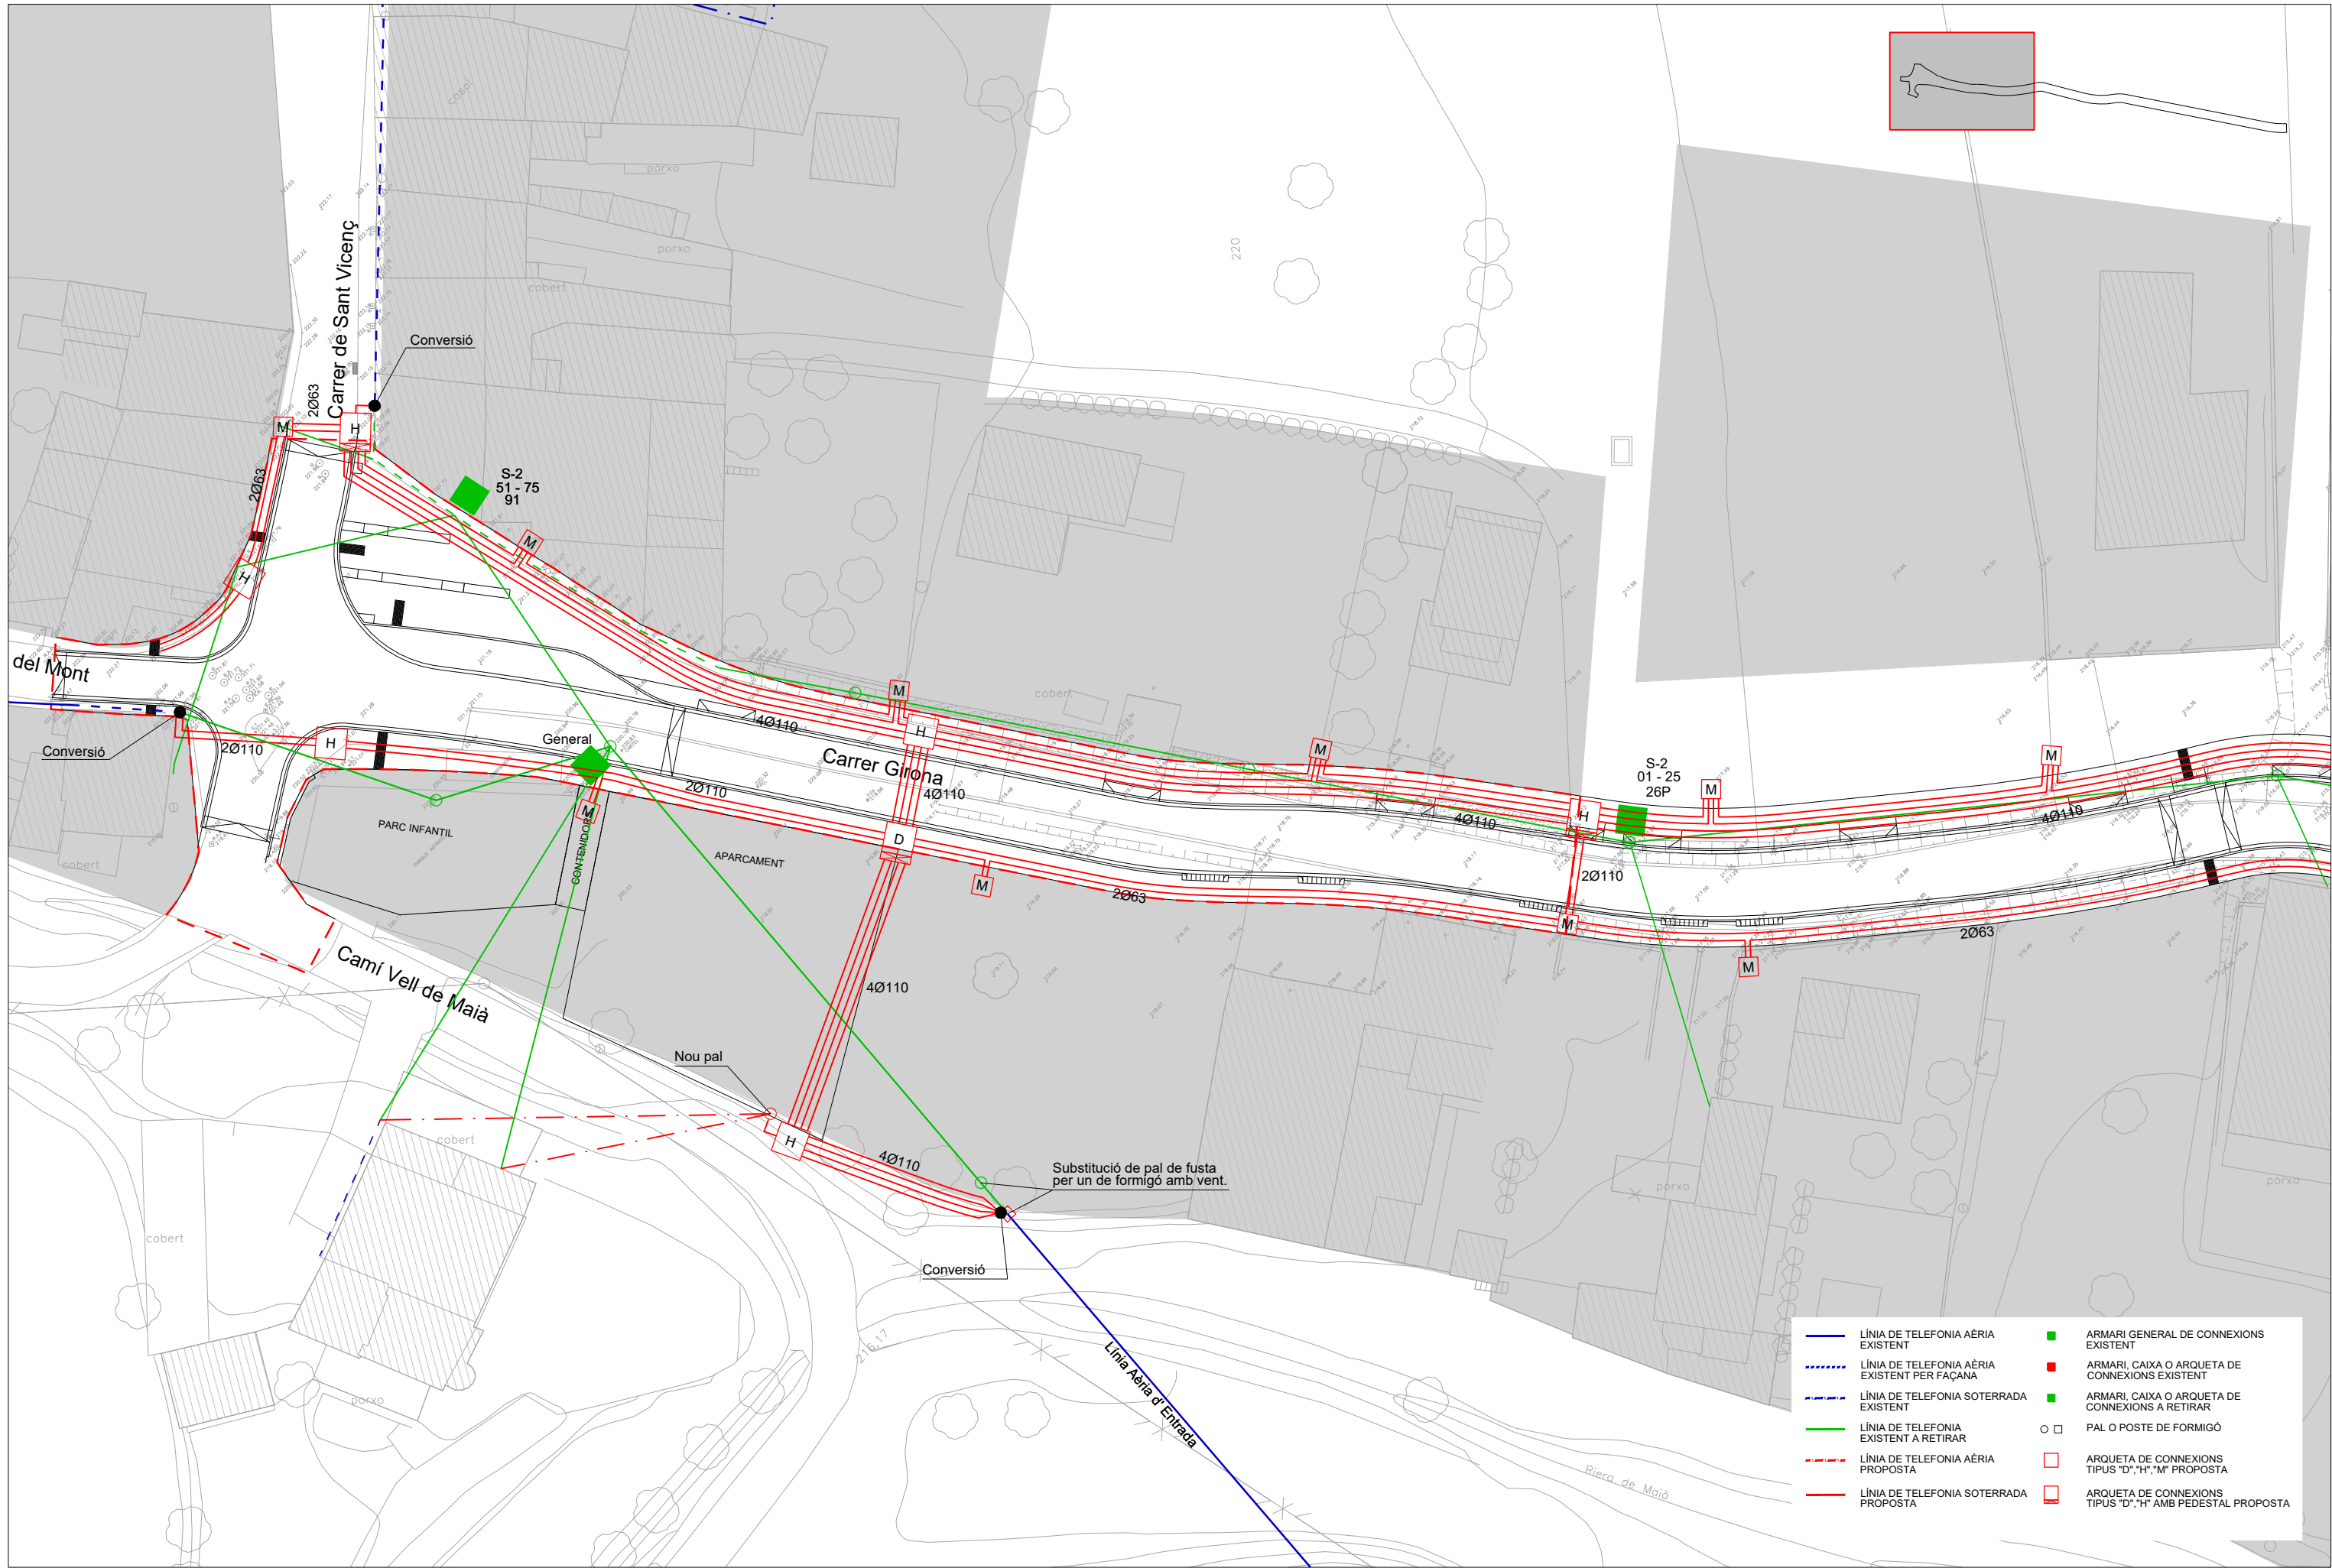


- | | | | |
|--|--|--|---|
| | LÍNIA DE TELEFONIA AÈRIA EXISTENT | | ARMARI GENERAL DE CONNEIXIONS EXISTENT |
| | LÍNIA DE TELEFONIA AÈRIA EXISTENT PER FAÇANA | | ARMARI CAIXA O ARQUETA DE CONNEIXIONS EXISTENT |
| | LÍNIA DE TELEFONIA SOTERRADA EXISTENT | | ARMARI CAIXA O ARQUETA DE CONNEIXIONS A RETIRAR |
| | LÍNIA DE TELEFONIA EXISTENT A RETIRAR | | PAL O POSTE DE FORMIGÓ |
| | LÍNIA DE TELEFONIA AÈRIA PROPOSTA | | ARQUETA DE CONNEIXIONS TIPUS "D", "H", "M" PROPOSTA |
| | LÍNIA DE TELEFONIA SOTERRADA PROPOSTA | | ARQUETA DE CONNEIXIONS TIPUS "D", "H" AMB PEDESTAL PROPOSTA |

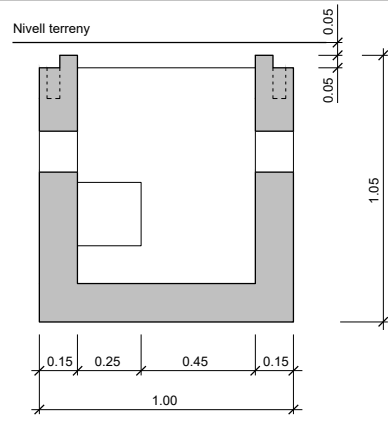

SECCIÓ B-B'

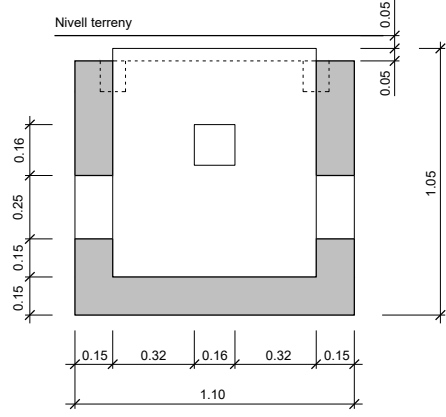

SECCIÓ A-A'

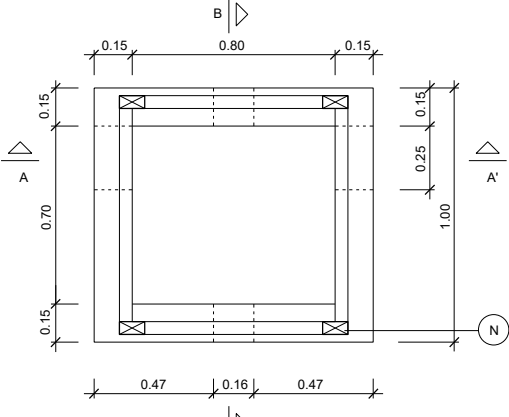


PLANTA


ELEMENT ESTRUCTURAL	FORMIGONS			ARMADURES			
	TIPUS	CONTROL	COEFICIENT DE MAJORACIÓ C	TIPUS	CONTROL	COEFICIENT DE MINORACIÓ C	RECOBRIMENT EN CM.
SOLERA	H-150	REDUIT	1.7	AEH 400-N	NO SISTEMÀTIC	1.15	2
PARETS	H-150	REDUIT	1.7	AEH 400-N	NO SISTEMÀTIC	1.15	2

EXECUCIÓ DE L'OBRA: Control reduït (danyats mínims) i coeficient de les accions f=1.70

DETALL 020100
Arqueta telèfons tipus "H"
ESCALA 1:15

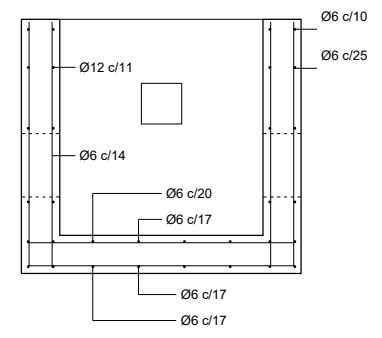


SECCIÓ

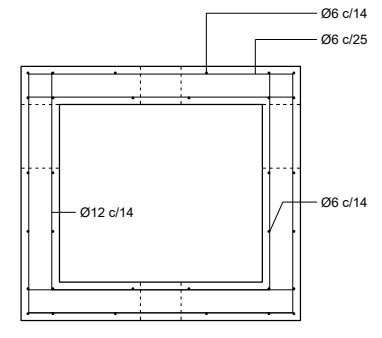


PLANTA Armadures
ESCALA 1:15


- NOTES:
- Tots els dimensionats dels ferros compliran les normes establertes per la CIA. Telefònica
 - (N): Anclatges a base de tub de 100X50X120 mm. soldats al marc.
 - Totes les barres que puguin travessar els espais on s'han de col·locar els anclatges, es tallaran 12 cm. abans del límit superior del mur.

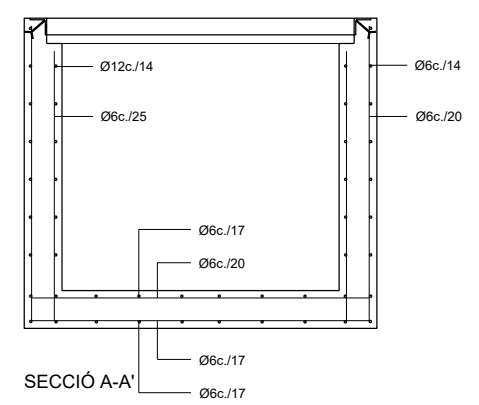


SECCIÓ A-A'

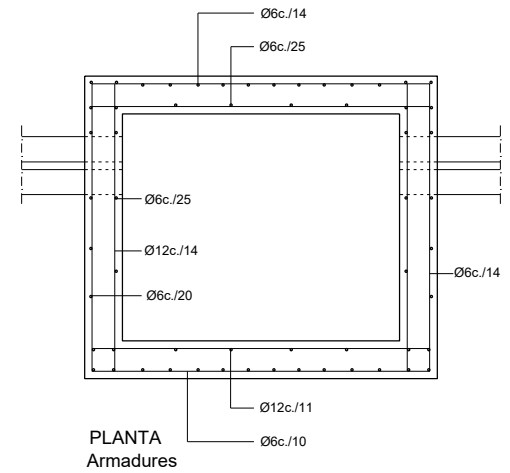

PLANTA Armadures

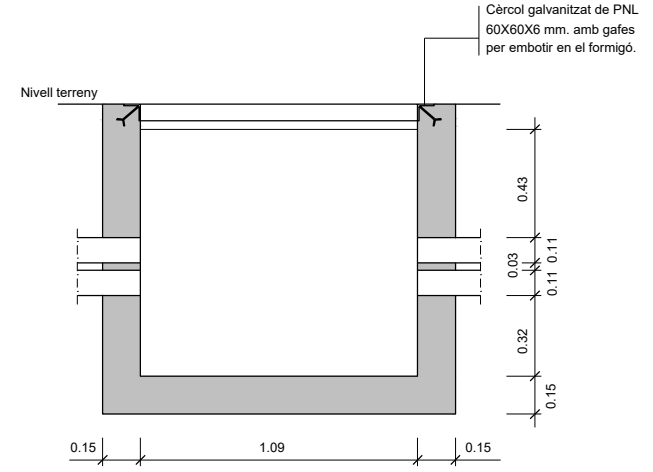


SECCIÓ A-A'

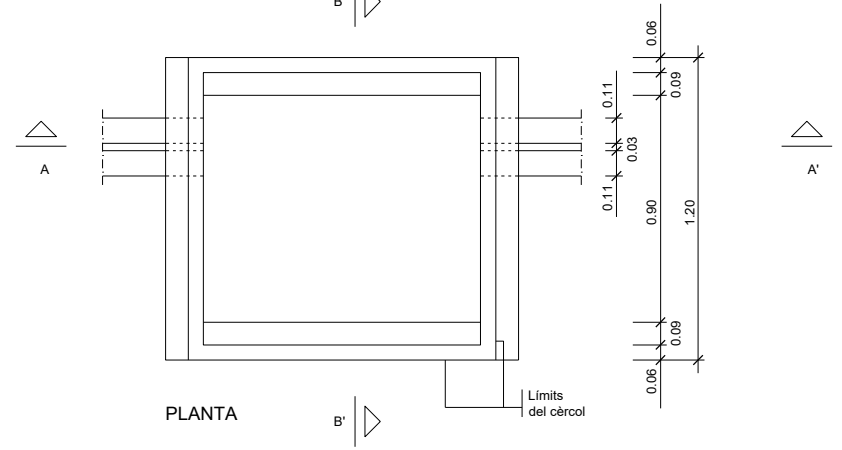


PLANTA

DETALL 020102
Arqueta telèfons tipus "D"
ESCALA 1:15

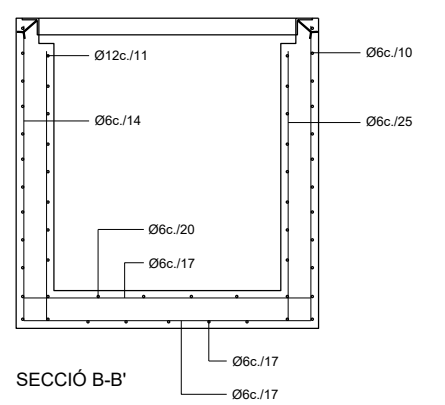

SECCIÓ B-B'

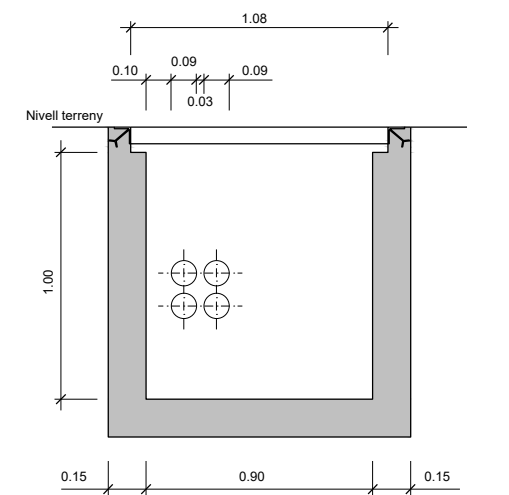


SECCIÓ B-B'

- NOTES:
- Tots els dimensionats dels ferros compliran les normes establertes per la CIA. Telefònica
 - (N): Anclatges a base de tub de 100X50X120 mm. soldats al marc.
 - Totes les barres que puguin travessar els espais on s'han de col·locar els anclatges, es tallaran 12 cm. abans del límit superior del mur.

ELEMENT ESTRUCTURAL	FORMIGONS			ARMADURES			
	TIPUS	CONTROL	COEFICIENT DE MAJORACIÓ C	TIPUS	CONTROL	COEFICIENT DE MINORACIÓ C	RECOBRIMENT EN CM.
SOLERA	H-150	REDUIT	1.7	AEH 400-N	NO SISTEMÀTIC	1.15	2
PARETS	H-150	REDUIT	1.7	AEH 400-N	NO SISTEMÀTIC	1.15	2

EXECUCIÓ DE L'OBRA: Control reduït (danyats mínims) i coeficient de les accions f=1.70

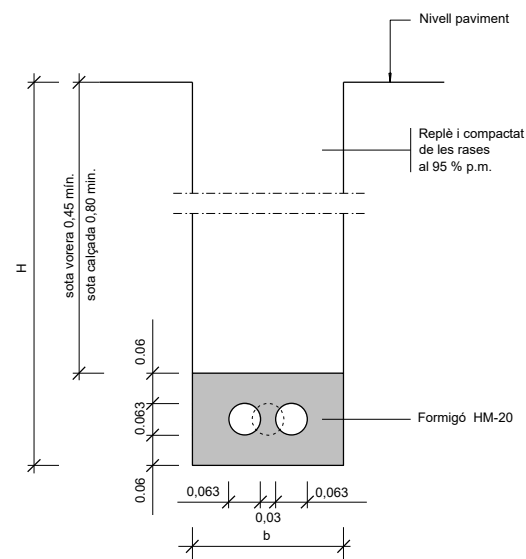


DETALL 010100

Rasa per a
1 o 2 conductes Ø 63
SENSE ESCALA

H=ALÇÀRIA TOTAL (MÍN.)	AMPLADA	
	a	b
< 1.25	0.65	0.45
1.25 - 1.50	0.70	0.50
1.50 - 1.85	0.75	0.55
1.85 - 2.50	0.80	0.60
2.50 - 2.75	0.85	0.65
2.75 - 3.00	-	0.70
3.00 - 6.00	-	0.75

NOTES:

- La instal·lació de les arquetes serà en la vorera, mai en zones de trànsit rodat.
- Per situar els tubs Ø63 i Ø40 caldrà calcular previament la distància entre eixos dels tubs Ø110.
- En la instal·lació dels tubs es tindrà prevista la col·locació d'un filferro per passar fils.
- En qualsevol cas se seguirà les normes de la Cia Telefònica

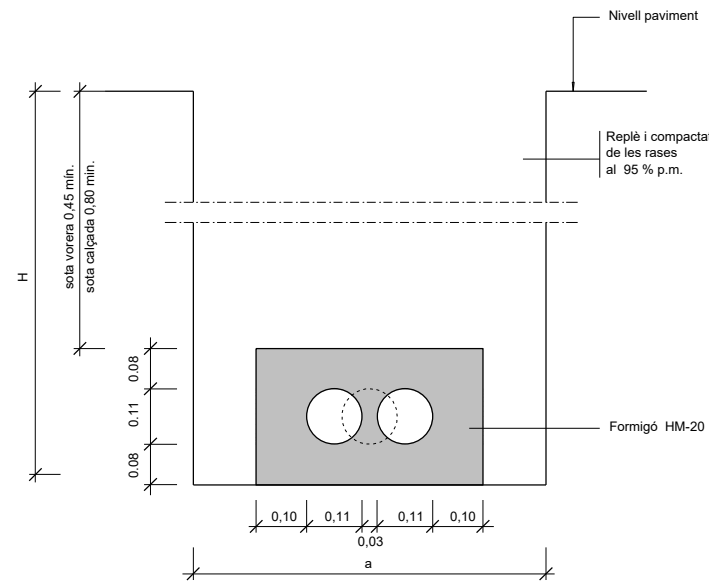


DETALL 010200

Rasa per a
1 o 2 conductes Ø110
SENSE ESCALA

H=ALÇÀRIA TOTAL (MÍN.)	AMPLADA	
	a	b
< 1.25	0.65	0.45
1.25 - 1.50	0.70	0.50
1.50 - 1.85	0.75	0.55
1.85 - 2.50	0.80	0.60
2.50 - 2.75	0.85	0.65
2.75 - 3.00	-	0.70
3.00 - 6.00	-	0.75

NOTES:

- La instal·lació de les arquetes serà en la vorera, mai en zones de trànsit rodat.
- Per situar els tubs Ø63 i Ø40 caldrà calcular previament la distància entre eixos dels tubs Ø110.
- En la instal·lació dels tubs es tindrà prevista la col·locació d'un filferro per passar fils.
- En qualsevol cas se seguirà les normes de la Cia Telefònica

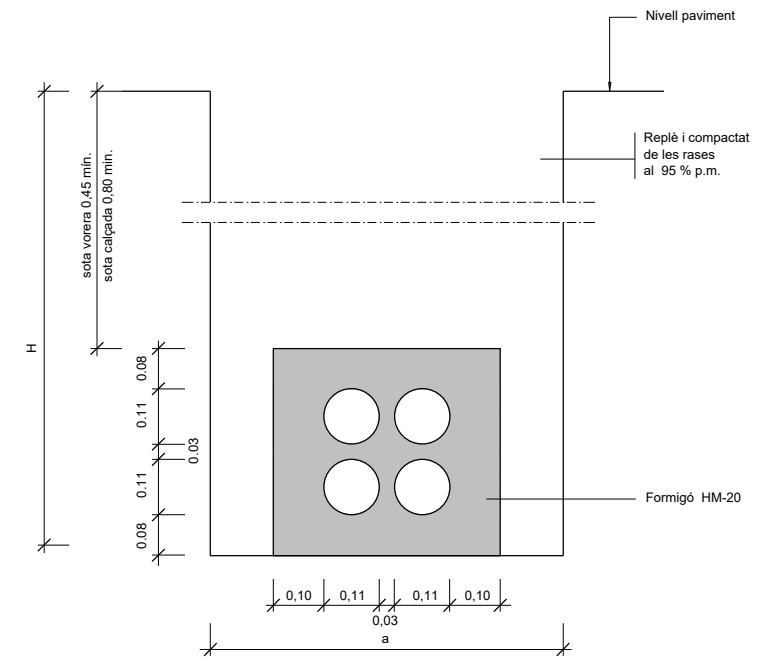


DETALL 010201

Rasa per a
4 conductes Ø110
SENSE ESCALA


H=ALÇÀRIA TOTAL (MÍN.)	AMPLADA	
	a	b
< 1.25	0.65	0.45
1.25 - 1.50	0.70	0.50
1.50 - 1.85	0.75	0.55
1.85 - 2.50	0.80	0.60
2.50 - 2.75	0.85	0.65
2.75 - 3.00	-	0.70
3.00 - 6.00	-	0.75


NOTES:

- La instal·lació de les arquetes serà en la vorera, mai en zones de trànsit rodat.
- Per situar els tubs Ø63 i Ø40 caldrà calcular previament la distància entre eixos dels tubs Ø110.
- En la instal·lació dels tubs es tindrà prevista la col·locació d'un filferro per passar fils.
- En qualsevol cas se seguirà les normes de la Cia Telefònica

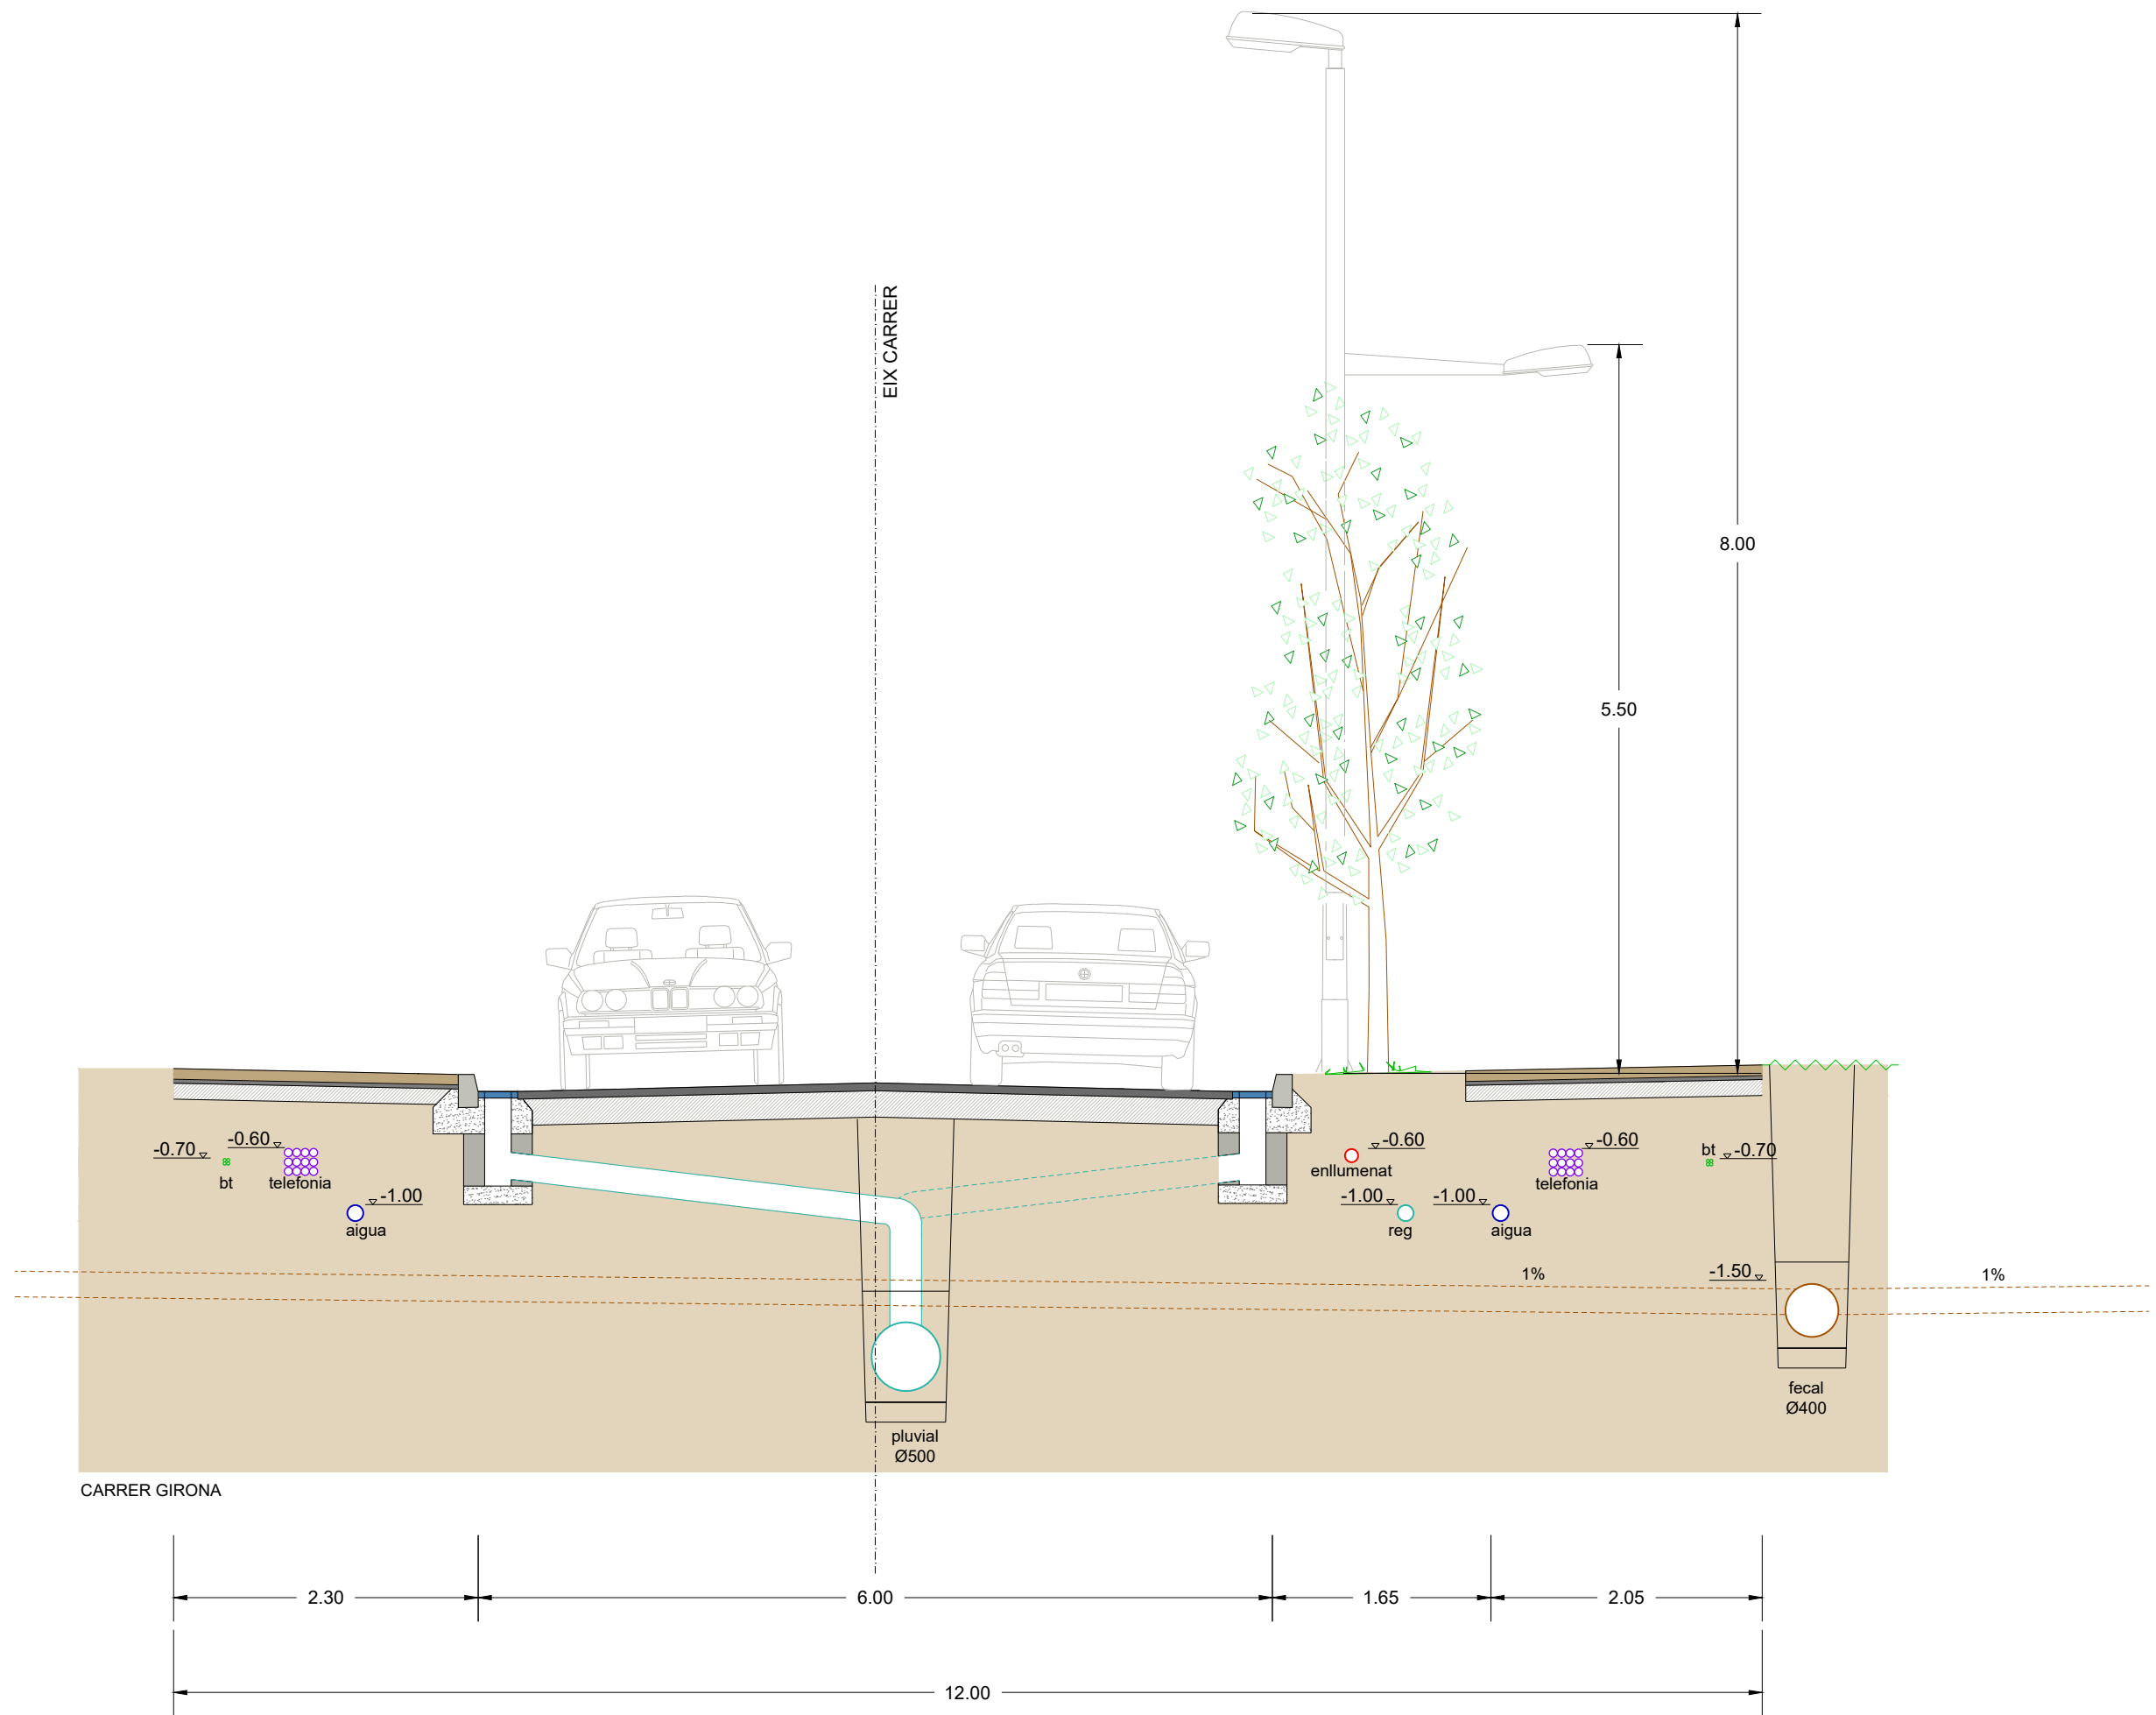

CARRER GIRONA

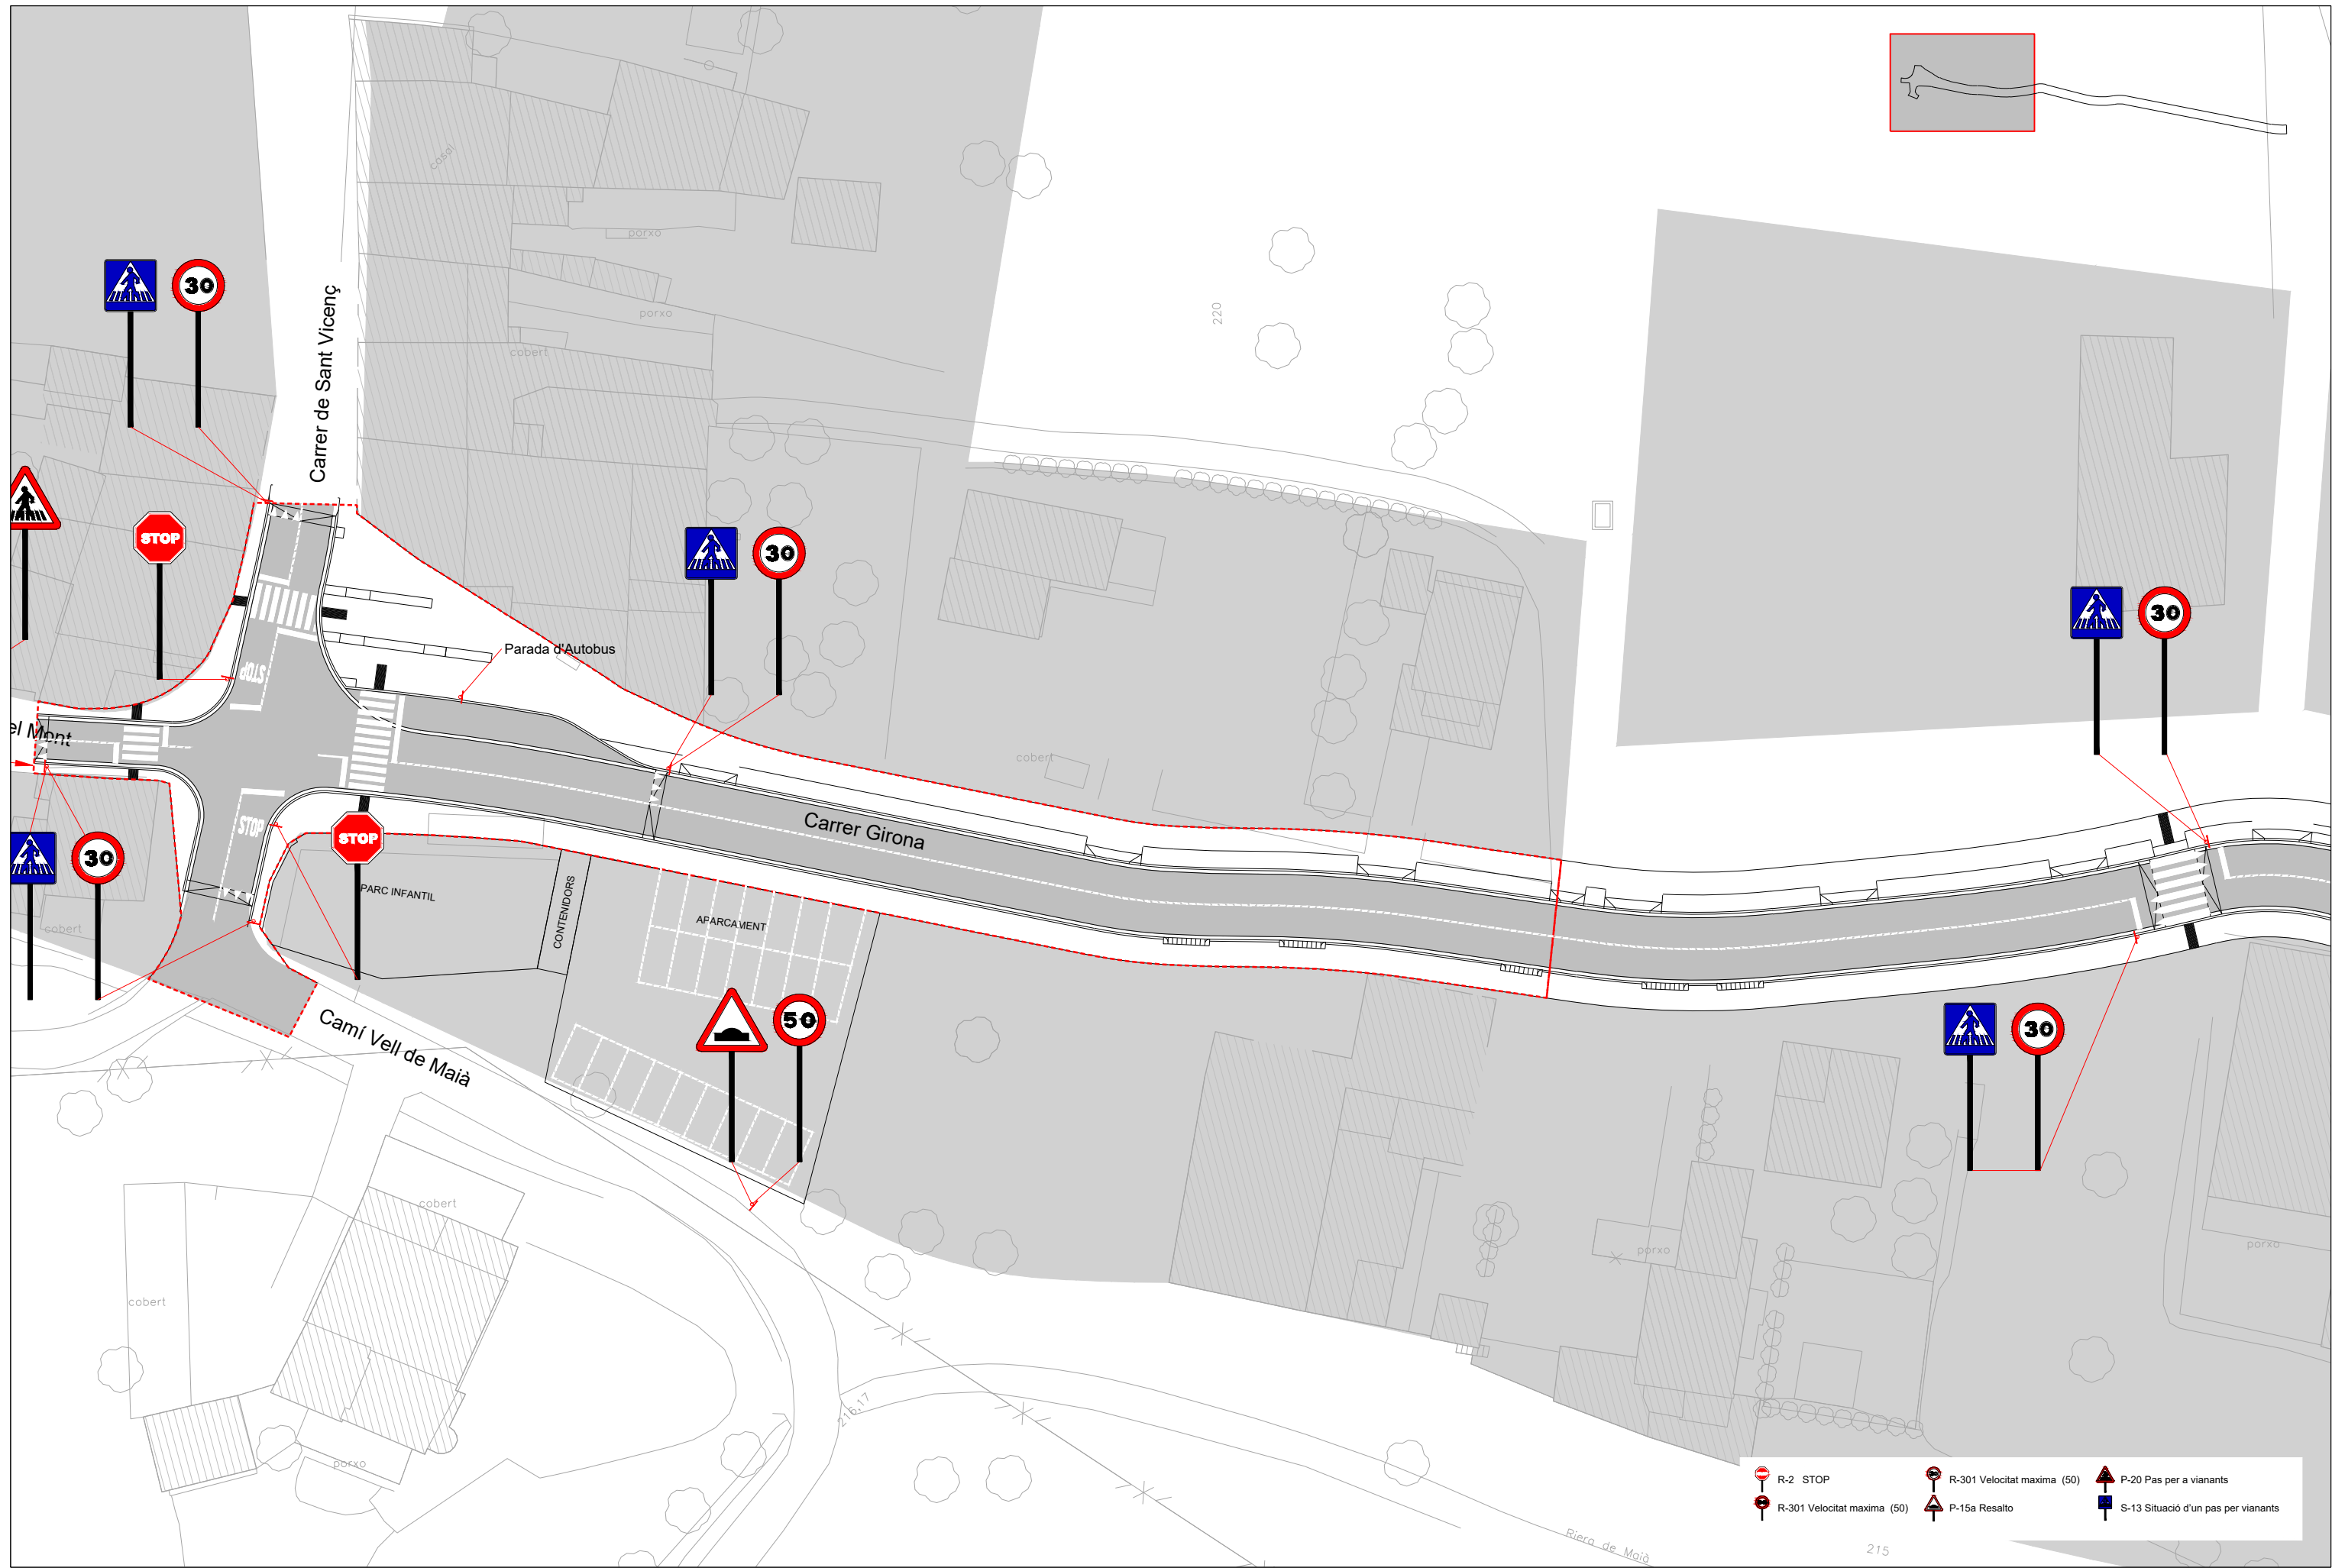


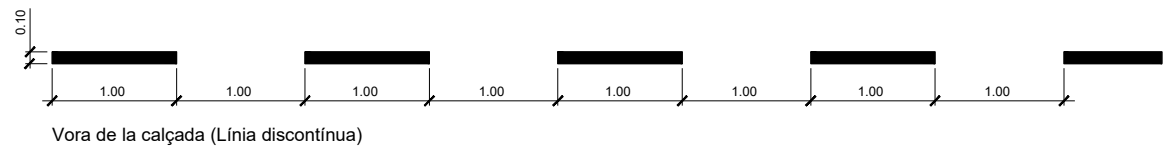

Vora de la calçada (Línia discontinua)




Vora de la calçada (Línia contínua)
Separació de carrils (Línia contínua)

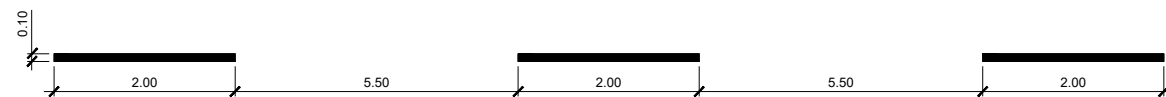


Separació de carrils (línia discontinua)



Separació de sentits (Doble línia contínua)

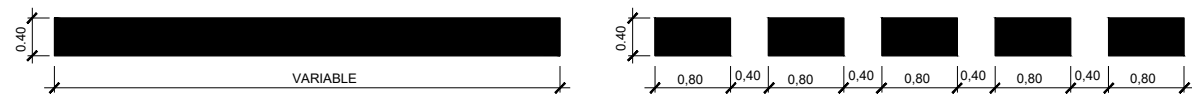


Línia d'aturada

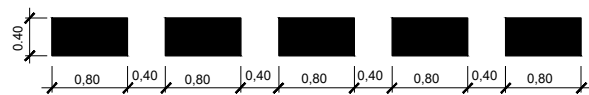

Línia d'aturada (Davant cediú el pas)


DETALL 010100

Senyalització horitzontal. Línies de calçada
per v.m. < 60Km/h.
SENSE ESCALA

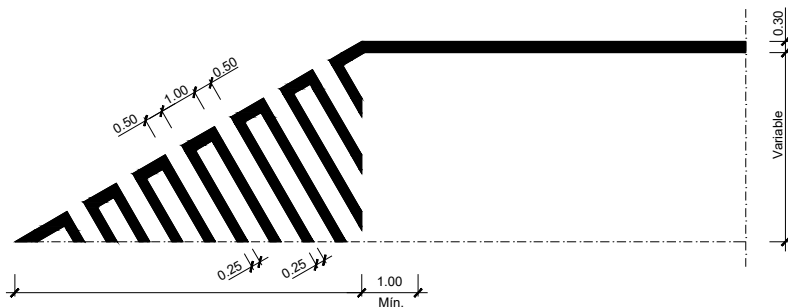

DETALL 010300

Senyalització horitzontal
Inici senyalització carril reservat.
ESCALA 1:100

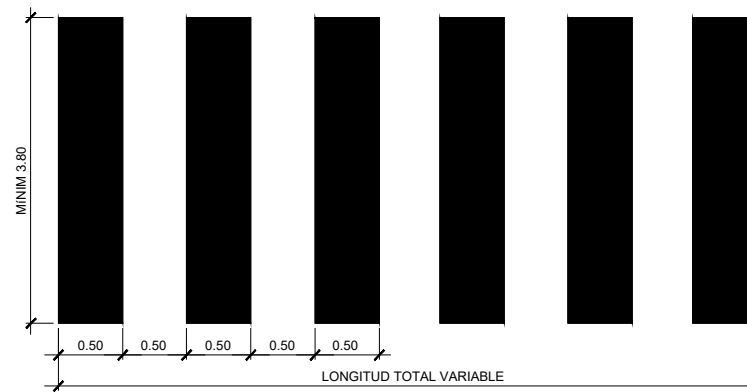


DETALL 010201
Pas de vianants
ESCALA 1:25




DETALL 010500

Senyalització horitzontal Stop
S= 1.29 m²
ESCALA 1:20

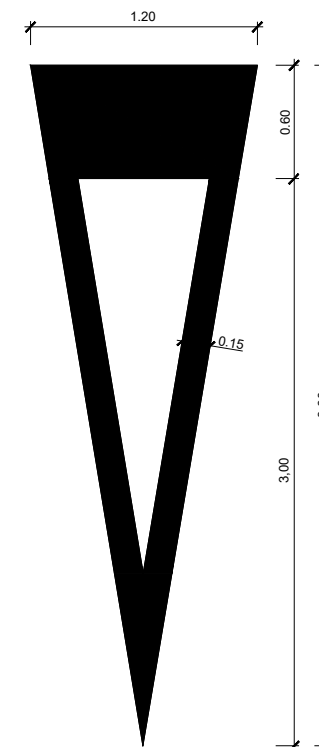


DETALL 010501

Senyalització horitzontal
Cediú el pas
S= 1.43 m²
ESCALA 1:20

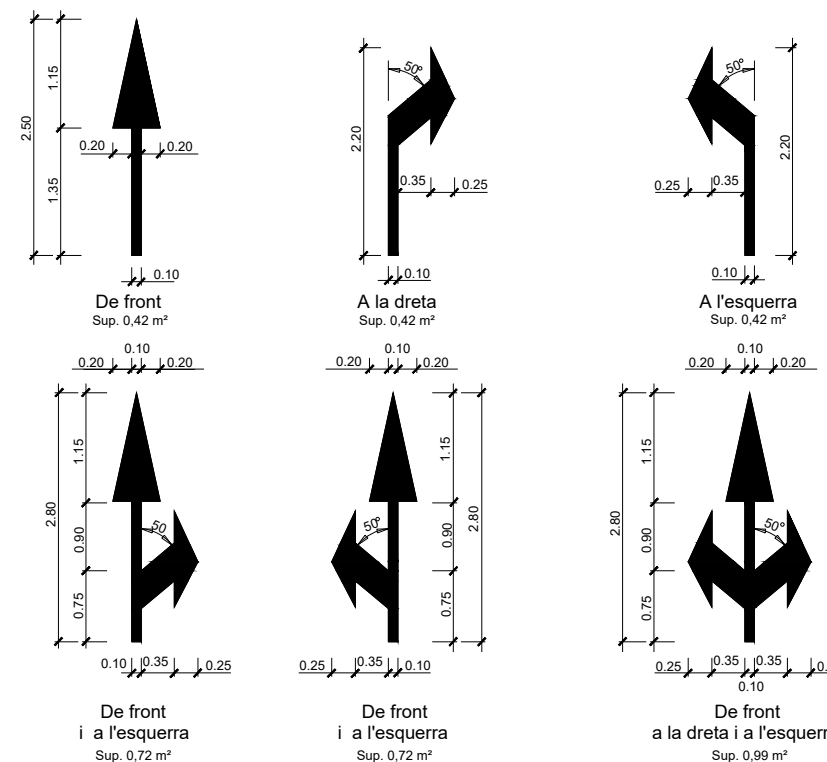


DETALL 010400


Senyalització horitzontal
Fletxes per a vies VM≤60 Km/h.
ESCALA 1:40

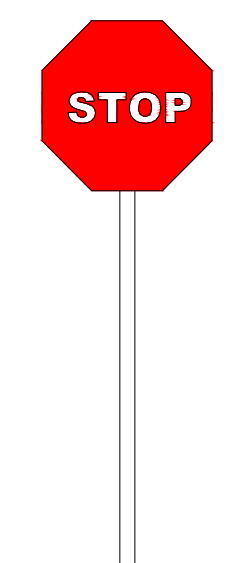


DETALL 020201
R-2. Parada obligatòria

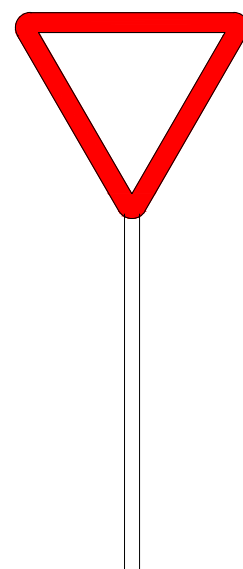


DETALL 020200
R-1. Cediu el pas

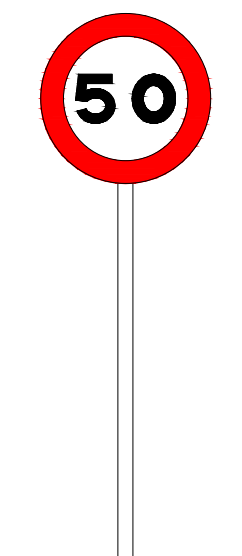


DETALL 020305
R-301. Velocitat màxima 50

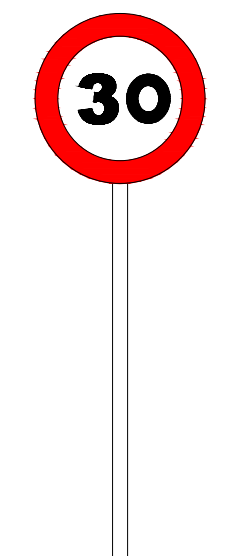


R-301. Velocitat màxima 30

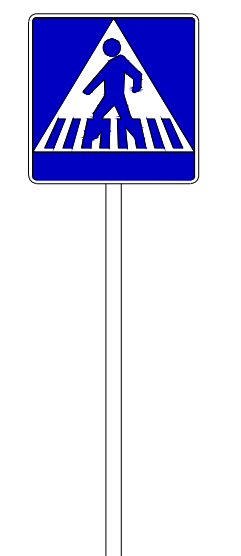


DETALL 020500
P-13. Situació d'un pas per a vianants

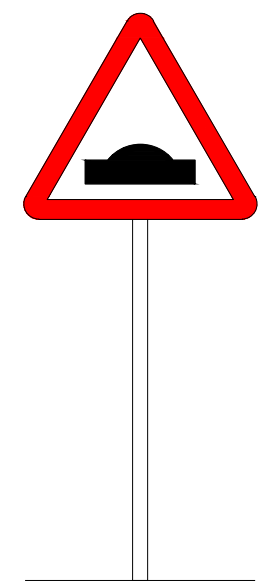

P-15a. Resalt

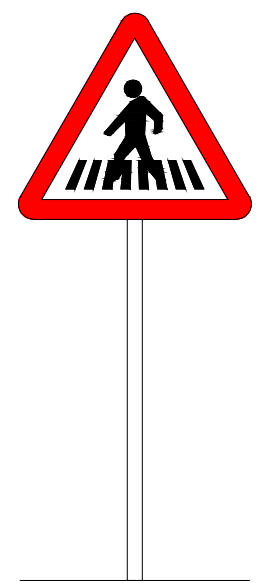


DETALL 020120
P-20. Pas per a vianants

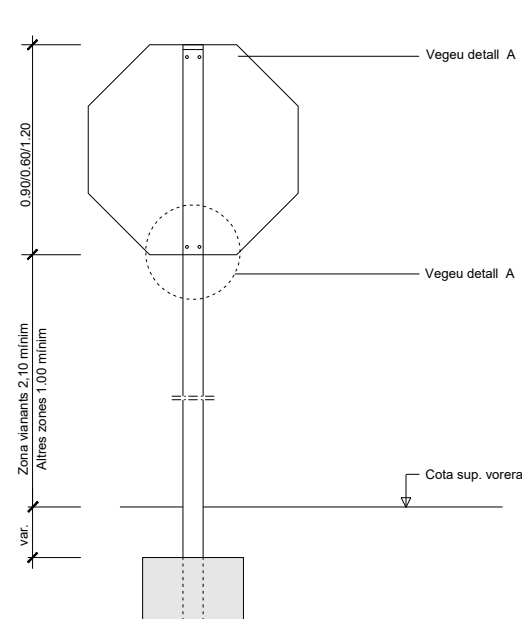


(*) La part més desfavorable del senyal anirà retranquejada 60 cm. del cantó exterior de la vorera o voravia dels vials

DETALL 020803
Detall constructiu. Senyal octogonal
ESCALA 1:15

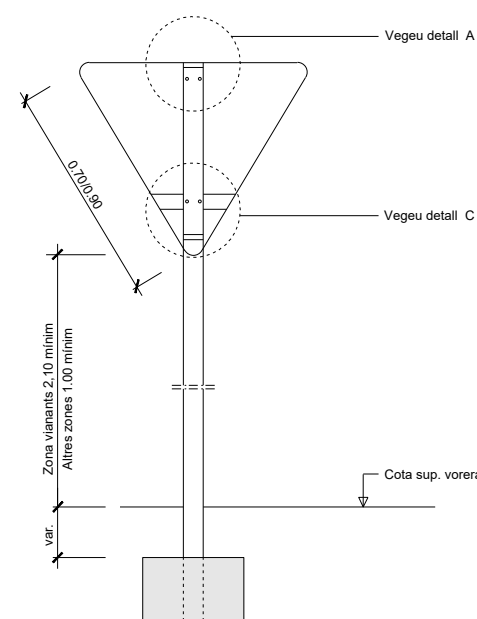


(*) La part més desfavorable del senyal anirà retranquejada 60 cm. del cantó exterior de la vorera o voravia dels vials

DETALL 020801
Detall constructiu. Senyal triangular invertida
ESCALA 1:15

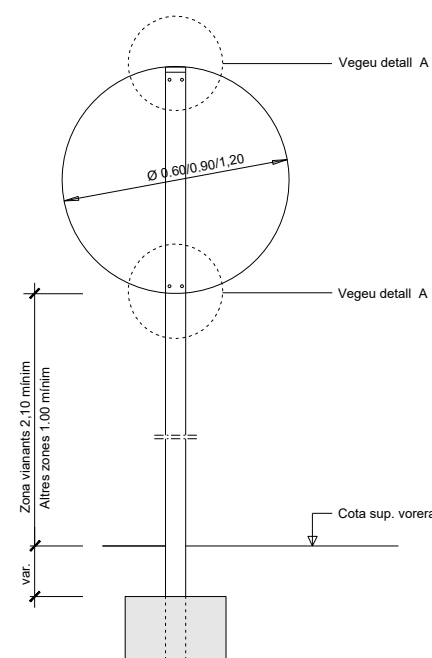


(*) La part més desfavorable del senyal anirà retranquejada 60 cm. del cantó exterior de la vorera o voravia dels vials

DETALL 020802
Detall constructiu. Senyal circular
ESCALA 1:15

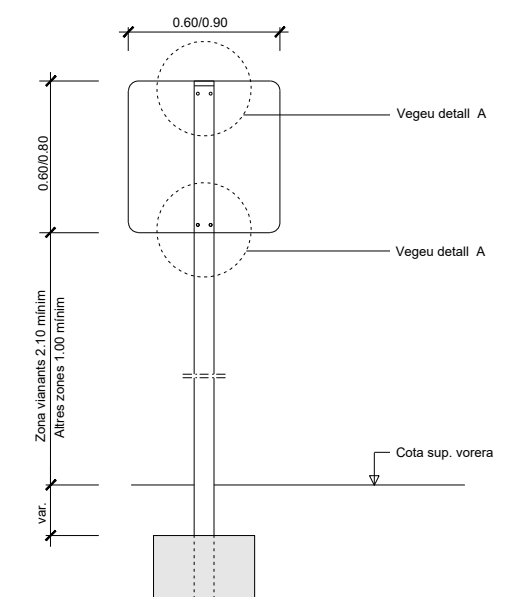


(*) La part més desfavorable del senyal anirà retranquejada 60 cm. del cantó exterior de la vorera o voravia dels vials

DETALL 020807
Detall constructiu. Senyal quadrada
ESCALA 1:15

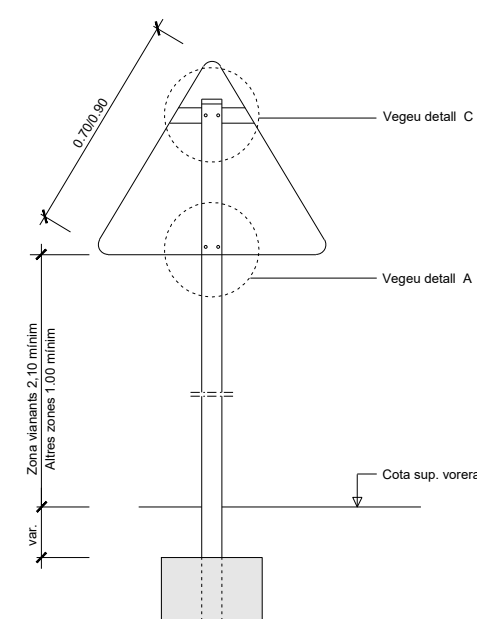


(*) La part més desfavorable del senyal anirà retranquejada 60 cm. del cantó exterior de la vorera o voravia dels vials


DETALL 020800
Detall constructiu. Senyal triangular
ESCALA 1:15

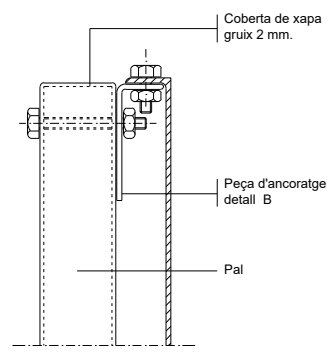

DETALL A
Subjecció amb clau
ESCALA 1:2

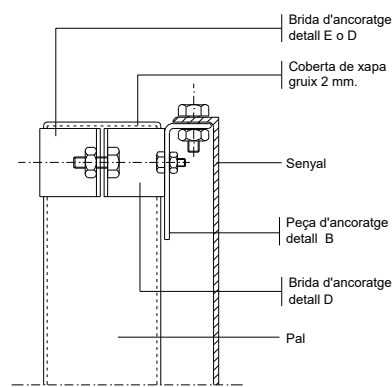


DETALL A
Subjecció amb brida
ESCALA 1:2

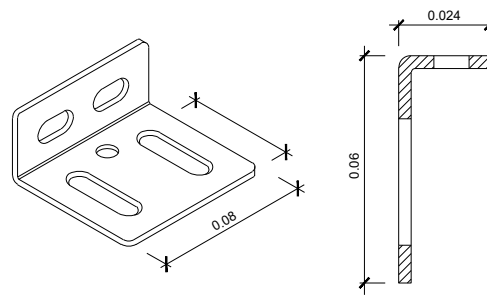


Fabricat en planxa de ferro galvanitzada en calent de 2 mm. d'espessor

DETALL B
ESCALA 1:1

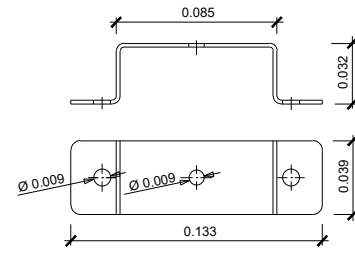


Fabricat en planxa de ferro galvanitzada en calent de 2 mm. d'espessor

DETALL D
Brida per pal rectangular
ESCALA 1:2

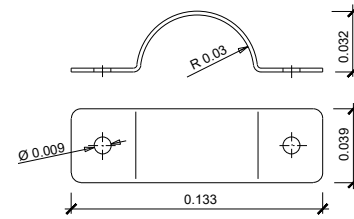


Fabricat en planxa de ferro galvanitzada en calent de 2 mm. d'espessor

DETALL E
Brida per pal rodó
ESCALA 1:2

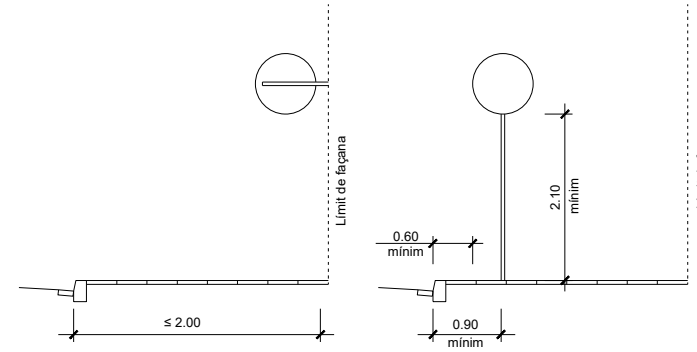


DETALL 050101
Sistemes de fixació i alçades dels senyals
ESCALA: 1/50

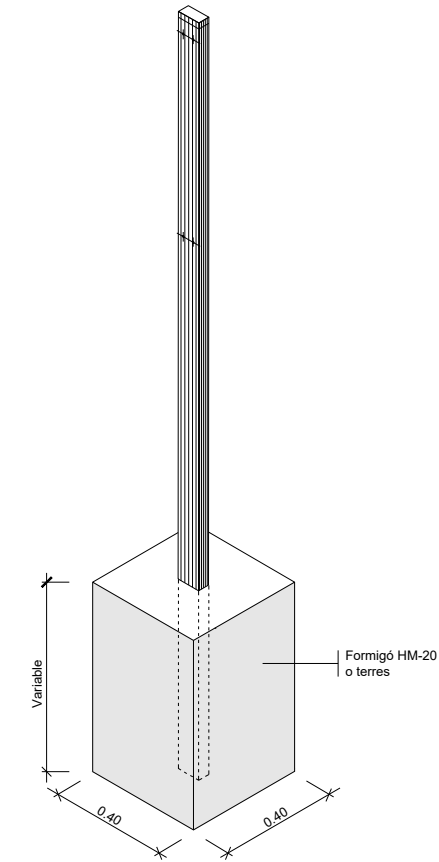


AXONOMÈTRICA

En formigó h=0.40 mínim
En Formigó més terra h=0.50 mínim
En terra h=0.70 mínim

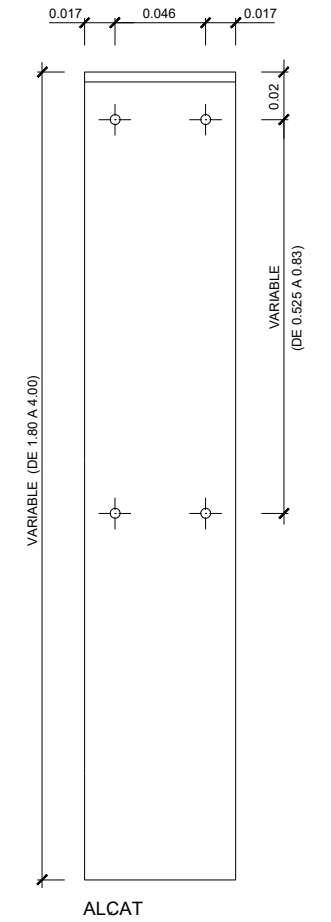


ALCAT

DETALL 020810
Detall constructiu. Peces d'ancoratge
ESCALES VÀRIES

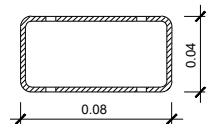


GRUIX XAPA 2 mm. MÍNIM SECCIÓ

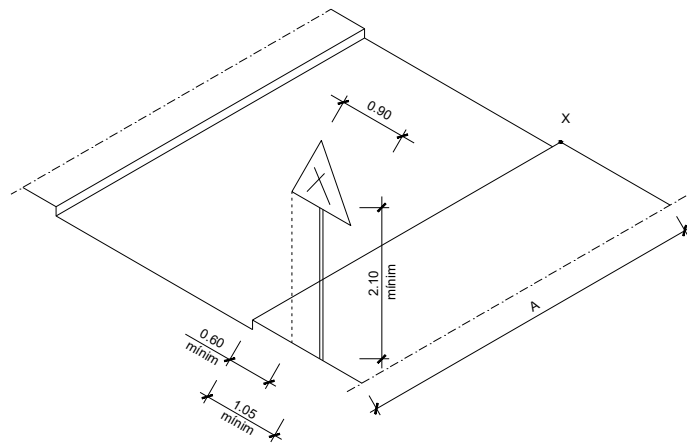


-X- Punt perillos (cruïlles) que cal senyalitzar.
A= 20-30 o 40 si s'hi circula a 20-30 o 40 Km/h.


DETALL 050100
Esquema de col·locació senyals de perill
ESCALA 1:50

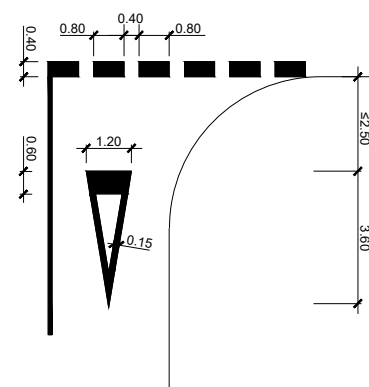

DETALL 050200
Esquema de marca i ratlla de cediú el pas
ESCALA 1:100

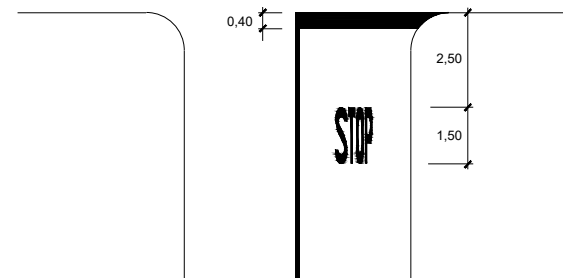



DETALL 050201
Esquema de marca i ratlla de Stop
ESCALA: 1/100

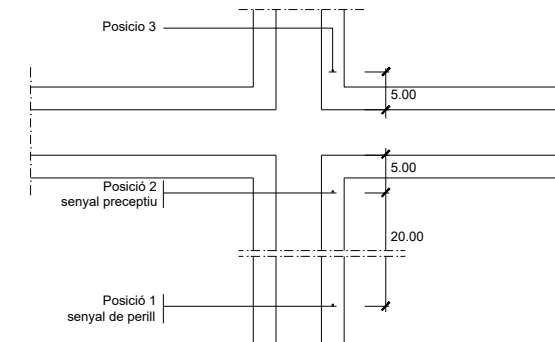


DETALL 050102
Esquema de col·locació dels senyals verticals en cruïlles
ESCALA: 1/500



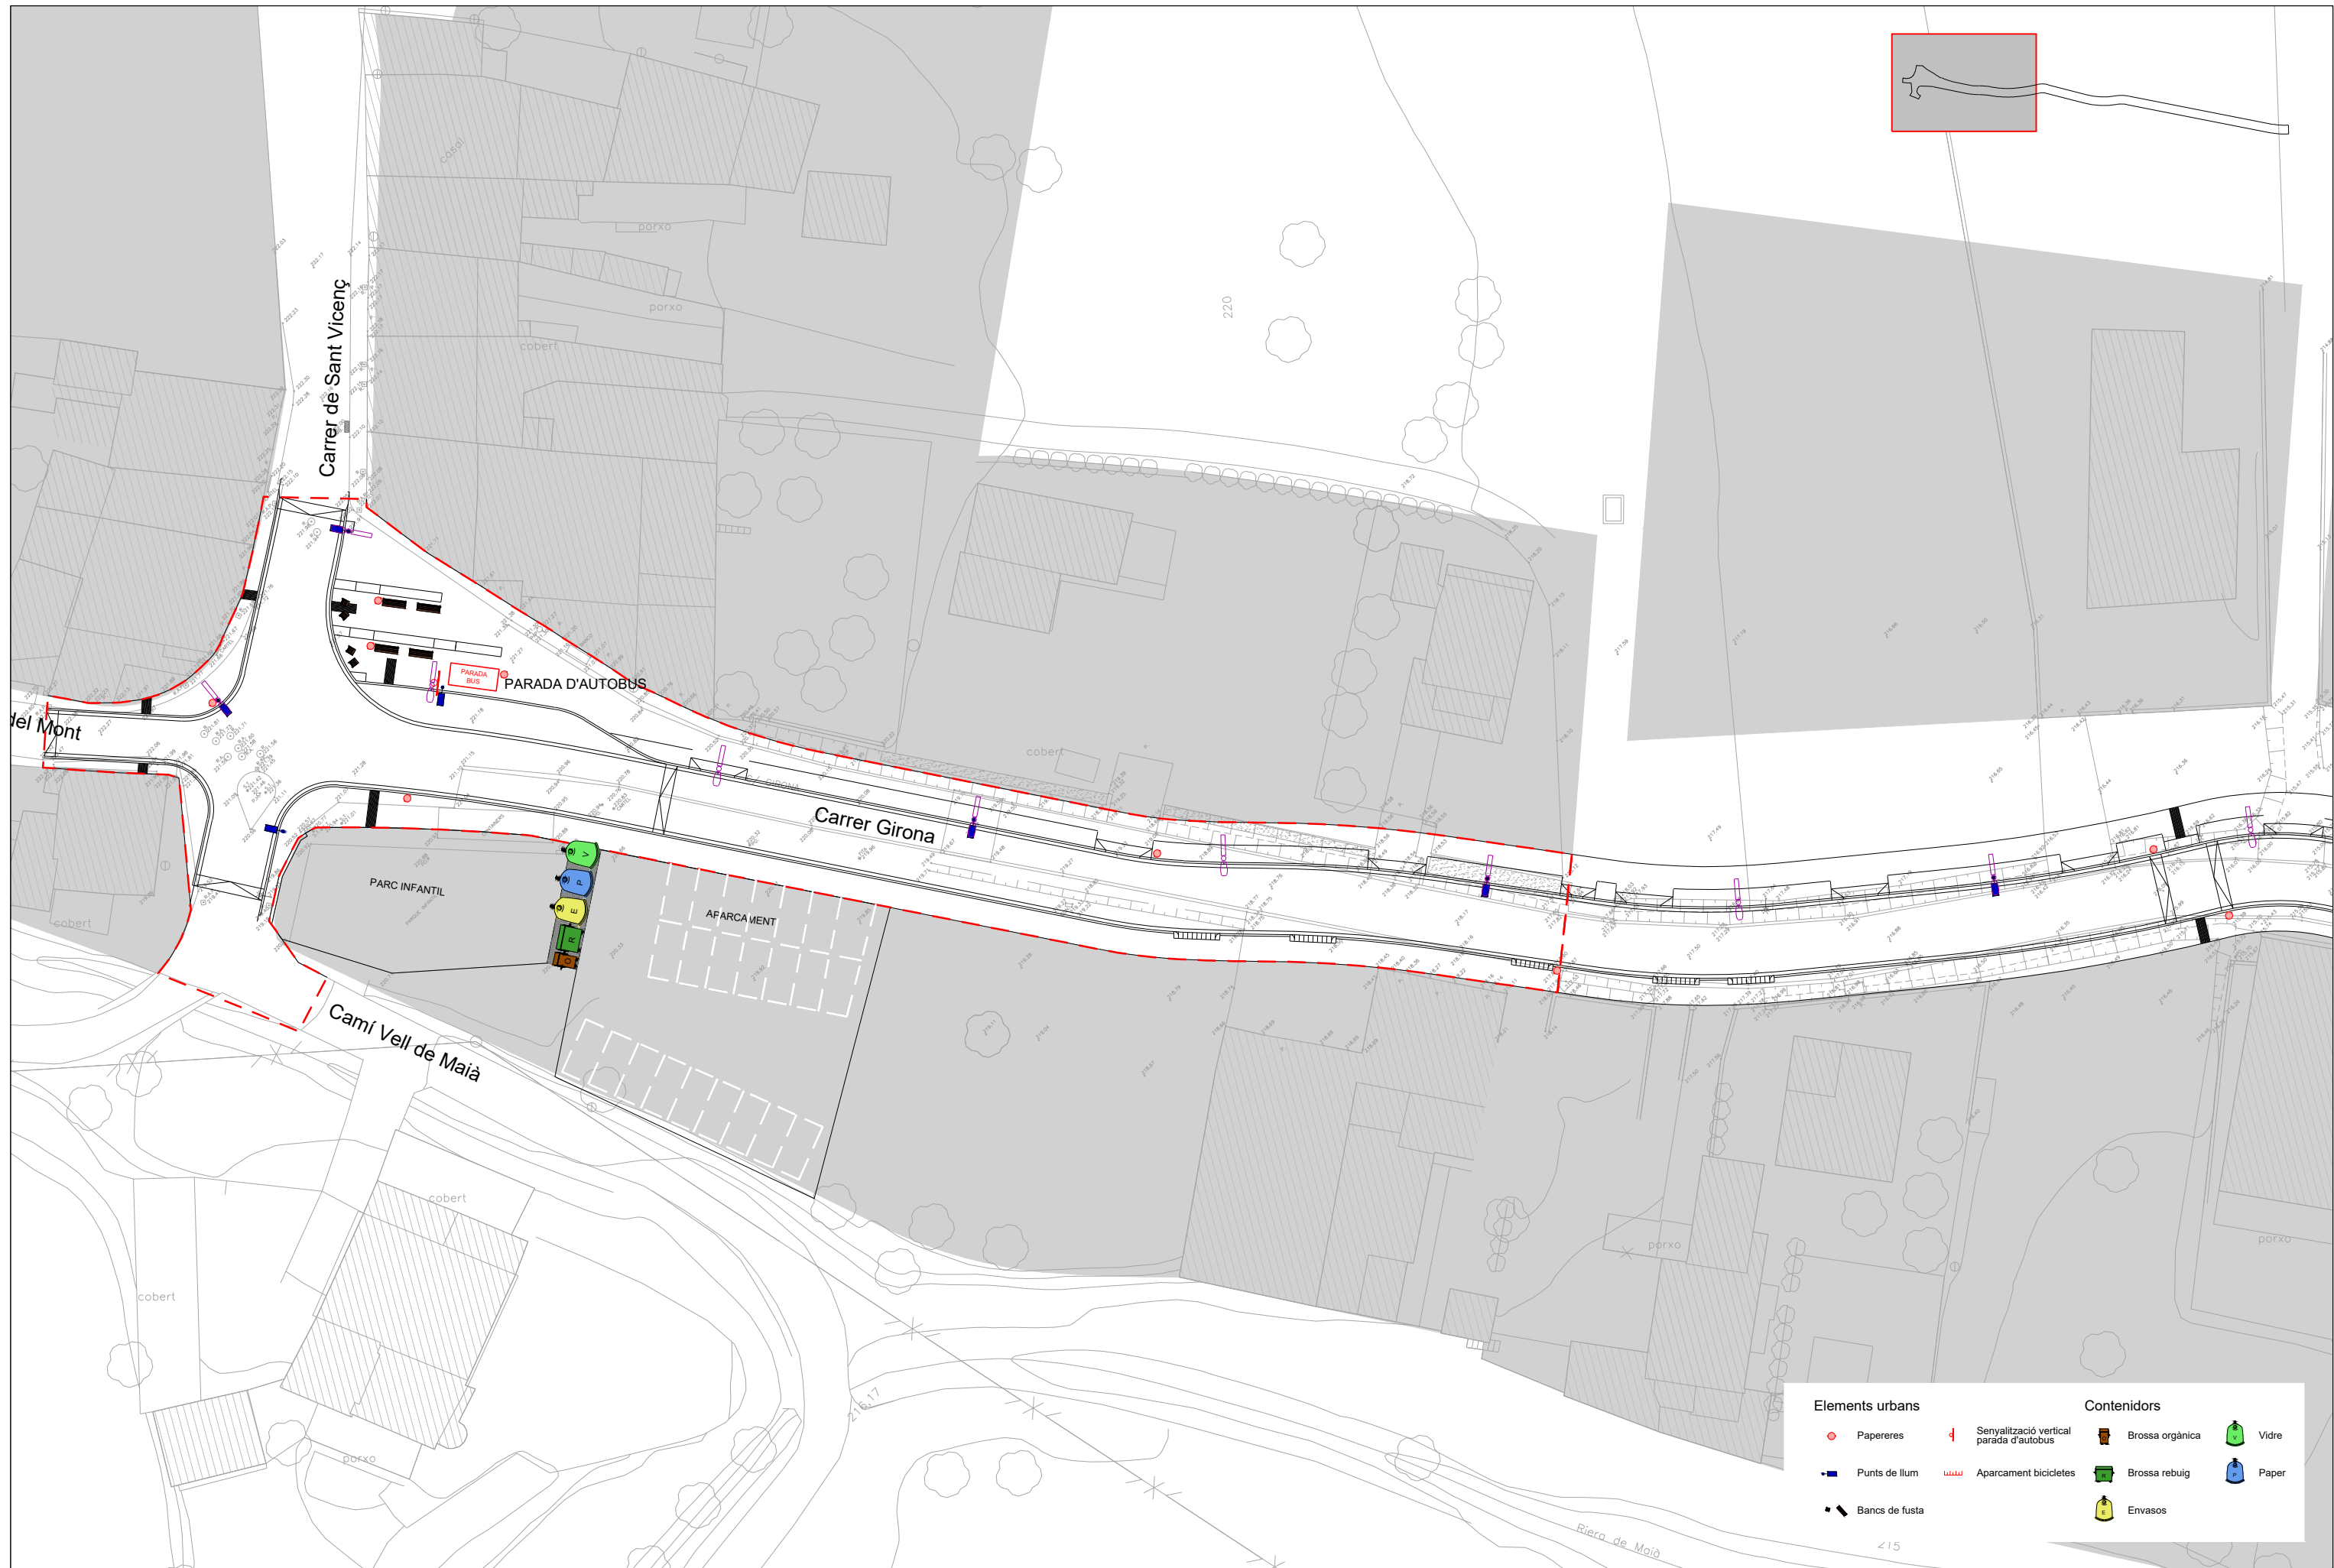


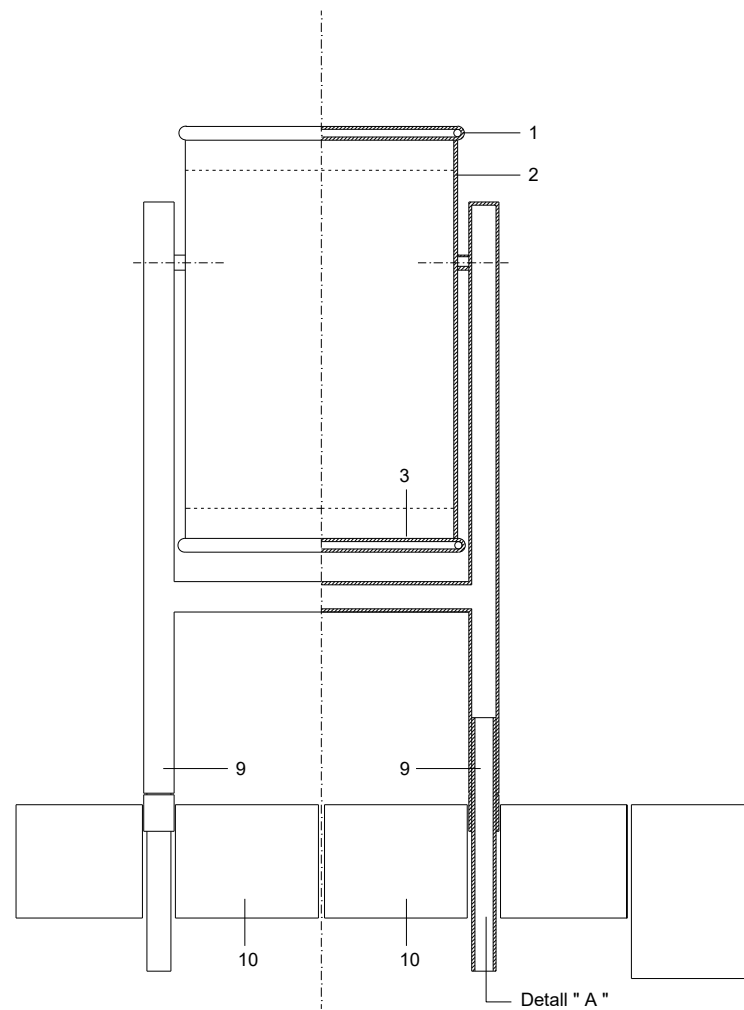


ALÇAT FRONTAL

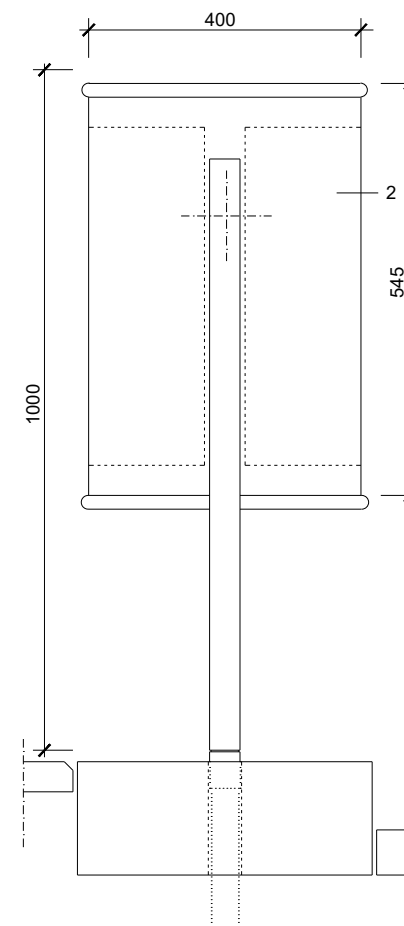

ALÇAT LATERAL

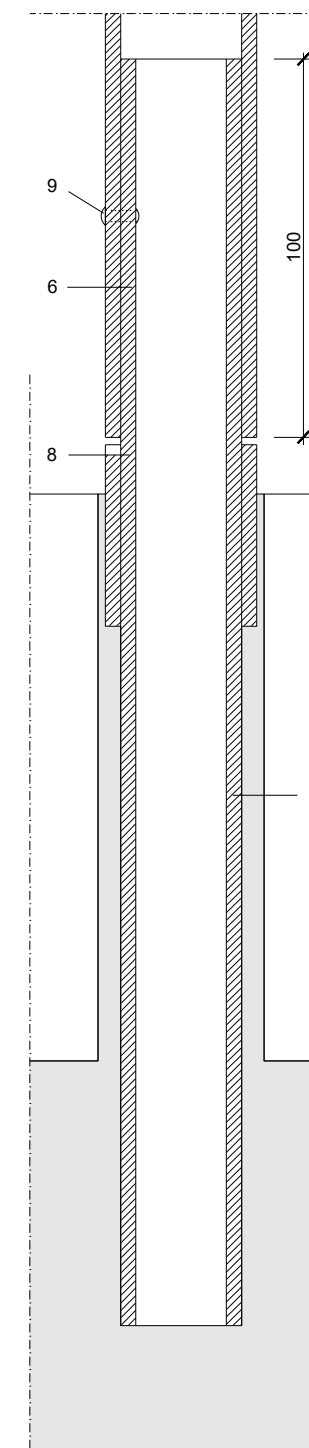


DETALL " A "

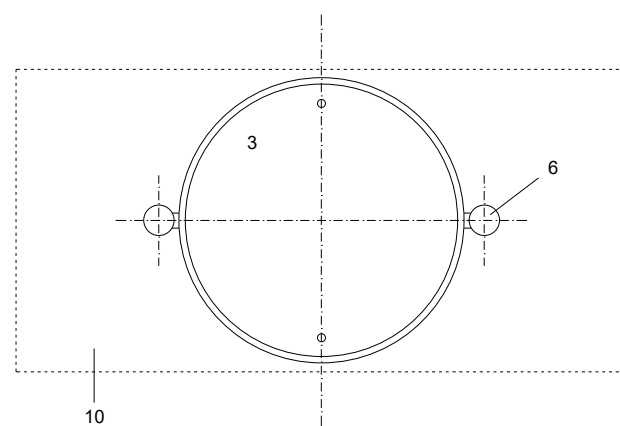


PLANTA

- | | |
|--|--|
| <ul style="list-style-type: none"> 1- Tubular d' acer galvanitzat D=20/1,5 2- Planxa perforada e=2mm. D=5 3- Planxa base paperera e=3mm. amb 2 perforacions de D=8mm. per desguàs 4- Eix de gir paperera 5- Tubular d' acer galvanitzat D=30/2 6- Suport paperera, tubular rodó d' acer galvanitzat D=40/2, recolzat sobre 8, reblonat a 7, distància entre eixos de suports= 43,5 | <ul style="list-style-type: none"> 7- Ancoratge, tubular rodó d' acer galvanitzat D=35/3, L=30 cm col.locat empotrat a la solera de formigó, junt tubular-granit amorterat 8- Ancoratge, tubular rodó d' acer galvanitzat D=40/2, L=5 cm soldat a 7 9- Rebló d' alumini per unir 6 i 7 10- Peça de granit de 40x40x15 amb perforacions de D=45 cm distància entre eixos de forats =43,5 cm |
|--|--|

DETALL 020100
Paperera de planxa perforada
S/E

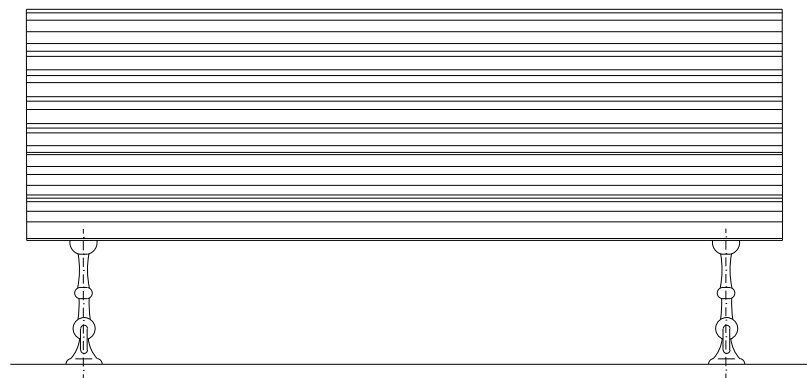

ALÇAT

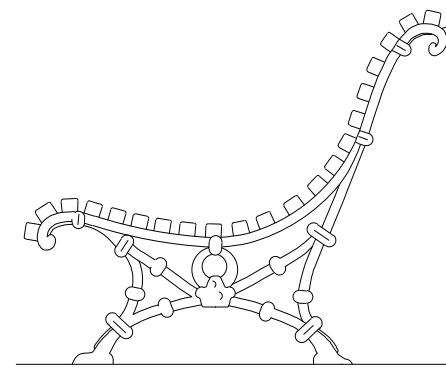

PERFIL

MATERIALS: Portes: De fundició de ferro, imprimació anticorrosiva i pintura tipus epoxi o metàl·lica

Seient: Format per llistons de fusta d'origen tropical tractada per la intempèrie i lligada a les potes amb cargols, passants electrocincats.



DIMENSIONS: Longitud 2,00

REFORÇ CENTRAL: De làmina d'acer galvanitzat adosat als llistons amb cargols passants electrocincats.

COL·LOCACIÓ: Fixació a terra amb pern camuflats.


DETALL 010100

Banc llistons de fusta senzill
ESCALA S/E

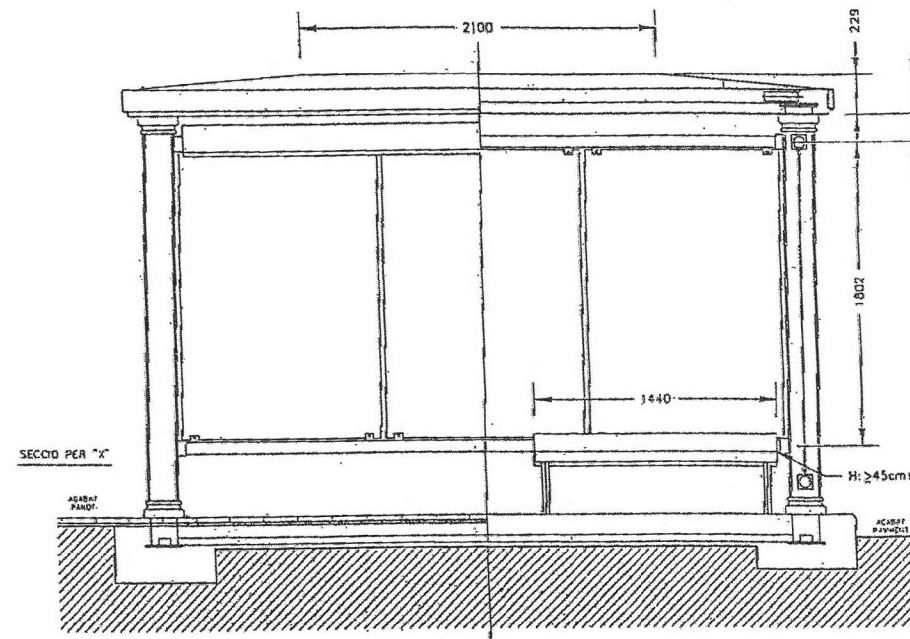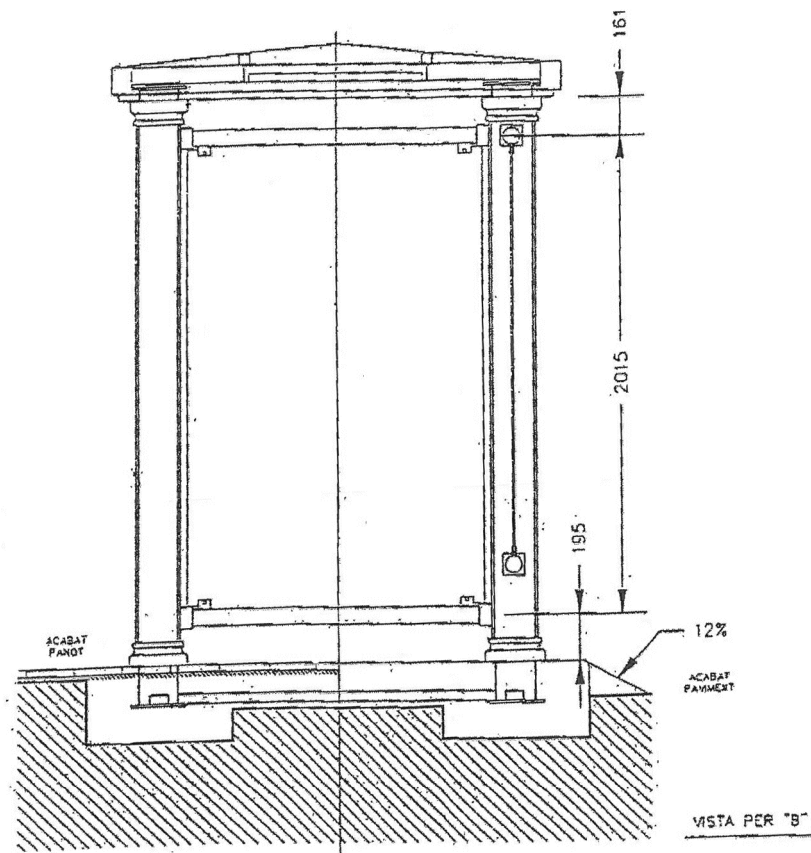

DETALL MARQUESINA DE BUS

4.20 X 1.90
ESCALA S/E

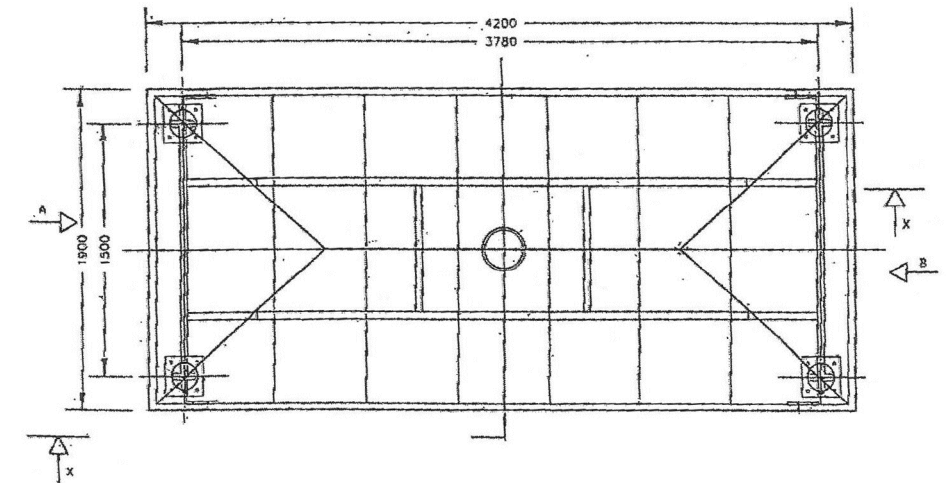

III. Plec de Prescripcions



Localització	Carrer Girona (Nucli urbà) 17851 Maià de Montcal (Garrotxa)
Promotor	Ajuntament de Maià de Montcal
Data:	Modificació de desembre 2021

Taula de contingut

1. Condicions generals	5
1.1. Document del projecte	5
1.2. Responsabilitat del contractista	5
1.3. Obligacions del contractista	5
1.4. Compliment de les disposicions vigents	5
1.5. Indemnitzacions a càrrec del contractista	5
1.6. Despeses a càrrec del contractista	6
1.7. Direcció de les obres	6
1.8. Condicions generals d'execució de les obres	6
1.9. Modificacions d'obra	6
1.10. Control d'unitats d'obra	6
1.11. Mesures d'ordre i seguretat	6
1.12. Conservació del medi ambient	7
1.13. Obra defectuosa	7
1.14. Replanteig de les obres	7
1.15. Senyalització de les obres	7
1.16. Materials	7
1.17. Desviaments provisionals	7
1.18. Abocadors	8
1.19. Préstecs	8
1.20. Explosius	8
1.21. Expropiacions, Servituds, serveis i elements afectats	9
1.22. Col·locació de serveis	9
1.23. Existència de trànsit durant l'execució de les obres	9
1.24. Interferència amb altres contractistes	9
1.25. Desviament de serveis	9
1.26. Recepció d'obra i termini de garantia	9
1.27. Conservació de les obres	10
1.28. Certificació final d'obra i liquidació	10
1.29. Preus unitaris	10
1.30. Partides alçades	11
1.31. Abonament d'unitats d'obra	11
1.32. Revisió de preus	11
1.33. Disposicions aplicables	11
1.34. Disposicions aplicables d'àmbit mediambiental	13
1.34.1. Legislació de disposició general	13
1.34.2. Legislació d'urbanisme i construcció sostenible	13
1.34.3. Legislació de sòls i geologia	14
1.34.4. Legislació del cicle de l'aigua	14
1.34.5. Legislació de contaminació atmosfèrica	14
1.34.6. Legislació de contaminació acústica	15
1.34.7. Legislació de contaminació lluminosa	15
1.34.8. Legislació de contaminació electromagnètica	15
1.34.9. Legislació de residus	15
1.34.10. Legislació de patrimoni cultural	16
1.34.11. Legislació de medi natural, vegetació	16
1.34.12. Legislació de medi natural, fauna	16
1.34.13. Legislació de mobilitat	17
2. Condicions mínimes d'acceptació de les obres d'urbanització	18
2.1. Infraestructura de calçada	18
2.1.1. Esbrossada i neteja del terrenys; replanteig general de les obres i excavació de terres vegetals	18
2.1.1.1. Replanteig general de les obres	18
2.1.1.2. Esbrossada i neteja del terreny	18
2.1.1.3. Excavació de terres vegetals	18
2.1.1.4. Mesurament i abonament	19
2.1.2. Enderrocs	19
2.1.2.1. Execució de les obres	19
2.1.2.2. Mesurament i abonament	19
2.1.3. Fresat	20
2.1.3.1. Mesurament i abonament	20
2.1.4. Excavacions en qualsevol tipus de terreny	20
2.1.4.1. Condicions generals	20
2.1.4.2. Mesurament i abonament	20
2.1.5. Repàs i piconatge de terres	20
2.1.5.1. Condicions de les partides d'obra executades	20
2.1.5.2. Mesurament i abonament	21
2.1.6. Estabilització de sòls in situ	21
2.1.6.1. Estabilització de zones argilenques amb calç	21
2.1.6.2. Formació d'esplanades millorades a partir de terrenys contaminats amb argiles ²	21
2.1.6.3. Reparació de flonjalls	21
2.1.6.4. Mesurament i abonament	21
2.1.7. Escarificació i compactació	21
2.1.7.1. Definició	21
2.1.7.2. Execució de les obres	21
2.1.7.3. Mesurament i abonament	22
2.1.8. Reblerts	22
2.1.8.1. Terraplè	22
2.1.8.2. Pedraplè	22
2.1.8.3. Reblerts de materials reciclats	22
2.1.8.4. Plànols	22
2.1.8.5. Mesurament i abonament	22
2.1.9. Excavació i rebliment de rases	23
2.1.9.1. Condicions mínimes d'acceptació	23
2.1.9.2. Mesurament i abonament	23
2.1.10. Rebliments localitzats de material filtrant o sorra	23
2.1.10.1. Condicions dels materials a emprar	23
2.1.10.2. Definició	23
2.1.10.3. Execució de les obres	23
2.1.10.4. Mesurament i abonament	23
2.1.11. Perforacions horitzontals i clavaments (hincas)	24

2.1.11.1. Mesurament i abonament.....	24
2.1.12. Apuntaments i estrebades.....	24
2.1.12.1. Mesurament i abonament.....	24
2.1.13. Subministrament de terres.....	24
2.1.13.1. Condicions mínimes d'acceptació.....	24
2.1.13.2. Mesurament i abonament.....	25
2.1.14. Acopis temporals de terres.....	25
2.1.14.1. Objectiu.....	25
2.1.14.2. Procediment.....	25
2.1.14.3. Mesurament i abonament.....	25
2.1.15. Gabions i esculleres.....	25
2.1.15.1. Condicions d'execució.....	25
2.1.15.2. Mesurament i abonament.....	26
2.1.16. Camins d'accessos als talls.....	26
2.1.16.1. Condicions d'execució.....	26
2.1.16.2. Mesurament i abonament.....	26
2.1.17. Conduccions de clavegueram.....	26
2.1.17.1. Tub circular de formigó vibropressat.....	26
2.1.17.2. Tub ovoide de formigó.....	26
2.1.17.3. Tub de formigó armat amb junt elàstic de campana.....	27
2.1.17.4. Tub de PVC de formació helicoidal.....	27
2.1.17.5. Tub de PVC de paret estructurada.....	28
2.1.17.6. Tub de polietilè de paret estructurada.....	29
2.1.17.7. Tub de polipropilè de paret estructurada.....	31
2.1.17.8. Execució de les obres.....	31
2.1.17.9. Mesurament i abonament.....	31
2.1.18. Elements singulars del clavegueram.....	32
2.1.18.1. Arquetes, pous de registre, cambres de descàrrega i sobreexidors.....	32
2.1.18.2. Embornals, buneres i interceptors amb reixa.....	32
2.1.18.3. Cunetes canaletes.....	32
2.1.18.4. Separadors d'hidrocarburs.....	32
2.1.19. Conduccions de drenatge.....	32
2.1.19.1. Definició.....	32
2.1.19.2. Condicions generals.....	33
2.1.19.3. Forma i dimensions.....	33
2.1.19.4. Execució de les obres.....	33
2.1.19.5. Plànols.....	33
2.1.19.6. Mesurament i abonament.....	33
2.1.20. Obres de drenatge especial:.....	33
2.1.20.1. Tubs d'acer corrugat.....	33
2.1.21. Encreuament de vial.....	33
2.1.21.1. Definició.....	33
2.1.21.2. Plànols.....	34
2.1.21.3. Concions específiques.....	34
2.1.21.4. Mesurament i abonament.....	34
2.1.22. Subbases.....	34
2.1.22.1. Subbase granular.....	34
2.1.22.2. Subbase de materials tractats amb ciment.....	35
2.1.22.3. Mesurament i abonament.....	35
2.1.23. Vorades, encintats i rigoles.....	35
2.1.23.1. Vorades.....	35
2.1.23.2. Rigola de rajol hidràulic.....	37
2.1.23.3. Guals de peces especials.....	37

2.2. Infraestructura de serveis.....	38
2.2.1. Abastament d'aigua.....	38
2.2.1.1. Canonades.....	38
2.2.1.2. Unions de tubs.....	38
2.2.1.3. Peces especials.....	38
2.2.1.4. Vàlvules.....	39
2.2.1.5. Hidrants.....	39
2.2.1.6. Execució de les obres.....	40
2.2.1.7. Mesurament i abonament.....	40
2.2.2. Xarxes d'energia elèctrica.....	40
2.2.2.1. Permisos, llicències i dictàmens.....	40
2.2.2.2. Documentació prèvia a l'inici de les obres elèctriques.....	40
2.2.2.3. Xarxa elèctrica (MT i BT).....	41
2.2.3. Enllumenat públic.....	46
2.2.3.1. Permisos, llicències i dictàmens.....	46
2.2.3.2. Documentació prèvia a l'inici de les obres d'enllumenat.....	46
2.2.3.3. Condicions dels materials.....	47
2.2.3.4. Mesurament i abonament.....	56
2.2.4. Xarxes de telecomunicacions.....	56
2.2.4.1. Xarxa de telefonia.....	56
2.2.4.2. Xarxa de telefonia d'altres operadors.....	57
2.2.4.3. Mesurament i abonament de les obres.....	63
2.2.5. Xarxa de gas canalitzat.....	63
2.2.5.1. Condicions generals d'execució.....	63
2.2.5.2. Mesurament i abonament de les obres.....	64
2.2.6. Xarxa de semaforització.....	64
2.2.6.1. Permisos, llicències i dictàmens.....	64
2.2.6.2. Normativa legal.....	64
2.2.6.3. Control previ a l'inici de les obres i proves de recepció.....	64
2.2.6.4. Condicions de la instal·lació.....	65
2.2.6.5. Característiques dels materials.....	66
2.2.6.6. Característiques de l'obra civil.....	81
2.2.6.7. Acabament dels treballs.....	81
2.2.6.8. Mesurament i abonament.....	81
2.2.7. Encreuament i paral·lelismes entre xarxes de serveis.....	82
2.3. Pavimentació.....	82
2.3.1. Formigó de base a voreres.....	83
2.3.1.1. Condicions mínimes d'acceptació.....	83
2.3.1.2. Mesurament i abonament de les obres.....	83
2.3.2. Capes de base.....	83
2.3.2.1. Bases de tot-ú artificial.....	83
2.3.2.2. Bases de gravaciment.....	83
2.3.2.3. Bases asfàltiques.....	84
2.3.3. Paviments asfàltics.....	84
2.3.3.1. Paviments asfàltics en calent.....	84
2.3.3.2. Microaglomerat en calent.....	86
2.3.3.3. Mescles asfàltiques en fred.....	87
2.3.4. Paviments de formigó.....	87
2.3.4.1. Condicions mínimes d'acceptació.....	87
2.3.4.2. Mesurament i abonament.....	87
2.3.5. Paviments de llambordes.....	87
2.3.5.1. Paviments de llambordes de pedra natural.....	87
2.3.5.2. Paviments de llambordes de formigó.....	88

2.3.5.3. Paviments de llambordins ceràmics.....	89	2.5.6.2. Mesurament i abonament.....	104
2.3.5.4. Mesurament i abonament.....	90	2.5.7. Armadures passives.....	104
2.3.6. Paviments per a vianants o vials de trànsit restringit.....	90	2.5.7.1. Barres corrugades.....	104
2.3.6.1. Paviments de sauló.....	90	2.5.7.2. Malles electrosoldades.....	106
2.3.6.2. Paviments de tractament superficial amb acabat superficial de sorra silícia.....	90	2.5.7.3. Mesurament i abonament.....	106
2.3.6.3. Tractaments superficials per mitjà de regs amb granulats (slurry).....	90	2.5.8. Buixardat de superfícies de formigó.....	106
2.3.6.4. Paviments de macadam.....	91	2.5.8.1. Condicions de les partides executades.....	106
2.3.6.5. Paviments de pedra natural (lloses, llambordes).....	91	2.5.8.2. Condicions del procés d'execució.....	106
2.3.6.6. Paviments asfàltics.....	91	2.5.8.3. Mesurament i abonament.....	106
2.3.6.7. Paviments de formigó amb disseny de juntes.....	91	2.5.9. Junts de dilatació per a taulers de ponts.....	106
2.3.6.8. Paviment de rajoles de formigó.....	91	2.5.9.1. Condicions de les partides executades.....	107
2.3.6.9. Paviments de rajoles hidràuliques.....	92	2.5.9.2. Condicions del procés d'execució.....	107
2.3.6.10. Paviments per a carrils bici.....	92	2.5.9.3. Mesurament i abonament.....	107
2.3.6.11. Paviments de fusta.....	92	2.6. Tancaments i revestiments.....	107
2.3.6.12. Mesurament i abonament.....	92	2.6.1. Obra de fàbrica.....	107
2.3.7. Elements singulars.....	92	2.6.1.1. Obra de ceràmica.....	107
2.3.7.1. Escocells.....	92	2.6.1.2. Obra de bloc de morter de ciment.....	109
2.3.7.2. Esclaons prefabricats de formigó.....	93	2.6.2. Tancaments metàl·lics.....	111
2.4. Senyalització i proteccions.....	94	2.6.2.1. Reixats.....	111
2.4.1. Senyalització horitzontal.....	94	2.6.3. Arrebossats.....	112
2.4.1.1. Marques vials.....	94	2.6.3.1. Condicions de les partides d'obra eecutades.....	112
2.4.1.2. Elements reductors de velocitat.....	95	2.6.3.2. Condicions del procés d'execució.....	112
2.4.2. Senyalització vertical.....	95	2.6.3.3. Mesurament i abonament.....	112
2.4.2.1. Mesurament i abonament.....	96	2.6.4. Pintat i protecció de paraments.....	113
2.4.3. Senyalització informativa bàsica del sector.....	96	2.6.4.1. Pintats.....	113
2.4.3.1. Senyals tipus SASA i SAS.....	96	2.6.4.2. Pintat de paraments verticals amb emulsions bituminoses.....	114
2.4.3.2. Zona reservada d'aparcament.....	96	2.6.4.3. Tractament superficial de protecció antigraffiti.....	114
2.4.3.3. Mesurament i abonament.....	96	2.6.5. Coronaments.....	114
2.4.4. Elements de abalisament i defensa.....	96	2.6.5.1. Condicions de les partides d'obra executades.....	114
2.4.4.1. 1.2.4.4.1 Baranes.....	96	2.6.5.2. Condicions del procés d'execució.....	115
2.4.4.2. Perfils longitudinals per a barreres de seguretat.....	97	2.6.5.3. Mesurament i abonament.....	115
2.4.4.3. Suports per a barreres de seguretat flexibles.....	97	2.7. Enjardinament.....	115
2.4.4.4. Elements auxiliars per a barreres de seguretat.....	98	2.7.1. Geotèxtils.....	115
2.4.4.5. Pilonos.....	99	2.7.1.1. Característiques dels elements.....	115
2.4.4.6. Mesurament i abonament.....	99	2.7.1.2. Condicions de les partides d'obra executades.....	116
2.5. Obres de formigó.....	99	2.7.1.3. Mesurament i abonament.....	117
2.5.1. Argamassa de ciment.....	99	2.7.2. Terra vegetal fertilitzada.....	117
2.5.2. Formigons en massa i armats.....	99	2.7.2.1. Definició.....	117
2.5.2.1. Condicions de les partides d'obra executades.....	99	2.7.2.2. Condicions generals.....	117
2.5.2.2. Mesurament i abonament.....	100	2.7.2.3. Preparació de les superfícies.....	117
2.5.3. Additius, colorants i addicions per a formigons.....	100	2.7.2.4. Remòlta i transport de la terra vegetal fertilitzada.....	117
2.5.3.1. Additius.....	101	2.7.2.5. Estesa i conformació.....	117
2.5.3.2. Colorant.....	102	2.7.2.6. Mesurament i abonament.....	118
2.5.3.3. Addicions.....	102	2.7.3. Adobs.....	118
2.5.3.4. Mesurament i abonament.....	103	2.7.3.1. Definició.....	118
2.5.4. Encofrats.....	103	2.7.3.2. Condicions generals.....	118
2.5.4.1. Condicions de les partides d'obra executades.....	103	2.7.3.3. Mesurament i abonament.....	118
2.5.4.2. Mesurament i abonament.....	103	2.7.4. Plantes.....	118
2.5.5. Encofrats perduts amb plaques prefabricades.....	104	2.7.4.1. Condicions generals.....	118
2.5.5.1. Condicions de les partides d'obra executades.....	104	2.7.4.2. Condicions específiques.....	118
2.5.5.2. Mesurament i abonament.....	104	2.7.4.3. Presentació.....	119
2.5.6. Cintres.....	104	2.7.4.4. Mesurament i abonament.....	119
2.5.6.1. Condicions de les partides d'obra executades.....	104	2.7.5. Llavors.....	119

2.7.5.1. Condicions generals.....	119	2.8.8. Mesurament i abonament.....	126
2.7.5.2. Mesurament i abonament.....	119	2.9. Mobiliari urbà i altres dispositius urbans	126
2.7.6. Humus.....	119	2.9.1. Jocs infantils	126
2.7.6.1. Condicions generals.....	119	2.9.2. Bancs/papereres	126
2.7.6.2. Mesurament i abonament.....	119	2.9.3. Aparcaments bicicletes	127
2.7.7. Obertura de clots	119	2.9.4. Marquesines autobusos	127
2.7.7.1. Definició.....	119	2.9.5. Contenedors soterranis de residus urbans	127
2.7.7.2. Execució de les obres	119	2.9.6. Mesurament i abonament.....	127
2.7.7.3. Mesurament i abonament.....	119	2.10. Medi ambient.....	127
2.7.8. Plantacions.....	119	2.10.1. Condicions a tenir en compte en la fase d'execució de les obres	128
2.7.8.1. Dipòsit.....	119	2.10.1.1. Actuacions d'àmbit general del replanteig de l'obra	128
2.7.8.2. Dessecació.....	120	2.10.1.2. Execució de les obres. Medi físic	129
2.7.8.3. Presentació.....	120	2.10.1.3. Execució de les obres. Medi biòtic	130
2.7.8.4. Poda de plantació.....	120	2.10.1.4. Execució de les obres. Medi antròpic.....	131
2.7.8.5. Normes generals	120	2.10.1.5. Execució de les obres. Riscos.....	131
2.7.8.6. Moment de la plantació	120	2.10.2. Instal·lacions/mesures per a la gestió ambiental en obres	132
2.7.8.7. Mesurament i abonament.....	120	2.10.2.1. Punt Net de Residus Perillosos	132
2.7.9. Plantacions a arrel nua	120	2.10.2.2. Punt Net de Residus No Perillosos.....	132
2.7.9.1. Normes generals	120	2.10.2.3. Punt de Neteja de Canaletes de Formigó	132
2.7.9.2. Mesurament i abonament.....	120	2.10.2.4. Parc de Maquinària.....	132
2.7.10. Aspres i vents	120	2.10.3. Mesures preventives, correctores i/o compensatòries.....	132
2.7.10.1. Definició.....	120	2.10.3.1. Mesures de protecció de la vegetació	132
2.7.10.2. Condicions generals.....	120	2.10.3.2. Mesures per minimitzar l'impacte sobre la fauna	133
2.7.10.3. Mesurament i abonament.....	121	2.10.3.3. Mesures per minimitzar l'impacte acústic.....	133
2.7.11. Reg de plantació	121	2.10.4. Gestió de residus	134
2.7.11.1. Mesurament i abonament.....	121	2.10.4.1. Gestió de residus generats durant l'obra.....	134
2.7.12. Sembres.....	121	2.10.4.2. Gestió de residus procedents de l'excavació	134
2.7.12.1. Definició.....	121	2.11. Seguretat i salut.....	135
2.7.12.2. Materials	121	2.11.1. Disposicions legals d'aplicació.....	135
2.7.12.3. Execució de les sembres	121	2.11.2. Senyalització i tancament de l'obra	136
2.7.12.4. Mesurament i abonament.....	121	2.11.3. Sistemes i mitjans auxiliars preventius.....	136
2.7.13. Hidrosembra.....	121	2.11.4. Sistemes o elements de seguretat del procés constructiu	136
2.7.13.1. Preparació de superfícies.....	121	2.11.5. Substàncies i materials perillosos	136
2.7.13.2. Materials necessaris.....	121	2.11.6. Riscos i mesures de protecció:.....	136
2.7.13.3. Execució de les obres	122	2.11.6.1. Riscos	136
2.7.13.4. Mesurament i abonament.....	122	2.11.6.2. Mesures de protecció	137
2.7.14. Conservació de l'enjardinament	122	2.11.6.3. Proteccions personals	137
2.7.14.1. Execució de les obres	122	2.11.6.4. Proteccions col·lectives	137
2.7.14.2. Mesurament i abonament.....	122	2.11.6.5. Instal·lacions provisionals.....	137
2.8. Sistemes de reg.....	122	2.11.7. Serveis assistencials	137
2.8.1. Instal·lacions de reg	122	2.11.8. Vigilant de seguretat.....	137
2.8.2. Composició general d'una instal·lació de reg.....	123	2.11.9. Comitè de seguretat i salut	138
2.8.2.1. Xarxa primària	123	2.11.10. Pla de seguretat i salut.....	138
2.8.2.2. Xarxa secundària	123		
2.8.2.3. Distribuïdors d'aigua.....	123		
2.8.3. Instal·lacions per degoteig	123		
2.8.3.1. Reg degoteig arbrat viari.....	123		
2.8.3.2. Reg degoteig en parterres de zona verda.....	123		
2.8.4. Instal·lacions amb aspersors	123		
2.8.5. Especificacions dels materials	124		
2.8.6. Construcció.....	124		
2.8.7. Control	125		

1. Condicions generals

1.1. Document del projecte

El projecte consta dels següents documents:

- Document núm. 1: Memòria i annexos
- Document núm. 2: Plànols
- Document núm. 3: Plec de condicions
- Document núm. 4: Pressupost

El contingut d'aquests documents s'haurà detallat a la memòria.

S'entén per documents contractuals aquells que resten incorporats al contracte i que són d'obligat compliment, llevat modificacions degudament autoritzades. Aquests documents, en cas de licitació sota pressupost, són:

- Memòria
- Plànols
- Plec de Condicions amb els dos capítols (Condicions Tècniques Generals i Condicions Tècniques Particulars)
- Mesuraments
- Quadre de preus núm. 1
- Quadre de preus núm. 2
- Pressupost total

La resta de documents o dades del projecte són informatius i estan constituïts pels annexos, els estadets, els pressupostos parcials, el resum de pressupostos i el pressupost per al coneixement de l'Administració.

Els esmentats documents informatius representen només una opinió fonamentada de l'Administració, sense que això suposi que es responsabilitza de la certesa de les dades que se subministren. Aquestes dades s'han de considerar, tan sols, com a complement d'informació que el contractista ha d'adquirir directament amb els seus propis mitjans.

Només els documents contractuals, definits a l'apartat anterior, constitueixen la base del contracte; per tant, el contractista no podrà al·legar cap modificació de les condicions del contracte en base a les dades contingudes als documents informatius (com per exemple, preus de bases de personal, maquinària i materials, fixació de lloeres, préstecs o abocadors, distàncies de transport característiques dels materials d'esplanació, justificació de preus, etc), llevat que aquestes dades apareguin en algun document contractual.

El contractista serà, doncs, responsable de les errades que es puguin derivar pel fet de no obtenir la suficient informació directa, que rectifiqui o ratifiqui la continguda als documents informatius del projecte.

Si hi hagués contradicció entre els plànols i les Condicions Tècniques Particulars, en el cas que s'incloguin com a document que complementi el Plec de Condicions Generals, preval el que s'ha escrit en les Condicions Tècniques Particulars. En qualsevol cas, ambdós documents prevalen sobre les Condicions Tècniques Generals.

El que s'ha esmentat al Plec de Condicions i omès als plànols, o viceversa, s'haurà d'executar com si s'hagués exposat a ambdós documents, sempre que a criteri del director quedin suficientment definides les unitats d'obra corresponents i tinguin preu al contracte.

1.2. Responsabilitat del contractista

El contractista és responsable de l'execució de les obres segons les condicions establertes al contracte i en els documents que componen el projecte. Com a conseqüència d'això, està obligat a l'enderroc i

reconstrucció de tot el que estigui mal executat, sense que pugui servir d'excusa que la direcció tècnica de les obres hagi reconegut i examinat la construcció durant les obres, ni tampoc que hagin estat abonades les liquidacions parcials.

1.3. Obligacions del contractista

Abans de començar les obres, el contractista comunicarà a la direcció facultativa la relació detallada de la maquinària, mitjans auxiliars i plantilla que utilitzarà per a l'execució de les obres, amb les dades següents:

- Maquinària i mitjans auxiliars que haurà d'emprar en l'execució dels treballs.
- Tècnic amb titulació adequada designat pel contractista per a la direcció de les obres, que quedarà permanentment adscrit a aquesta, la qual cosa haurà de comunicar a la direcció facultativa. El tècnic quedarà adscrit en qualitat de cap d'obra amb residència en la localitat on es desenvolupin els treballs i haurà de romandre durant les hores de treball a peu d'obra.
- El contractista també facilitarà a la direcció facultativa una relació numerada per oficis i categoria del personal que ha de constituir la plantilla mínima al servei de les obres.
- El contractista donarà coneixement, per escrit, dels subcontractes que vol concertar, tot indicant la part del contracte a realitzar pel subcontractista. En general, la subcontractació es regirà pel que estableix l'article 116 de la Llei de Contractes de les Administracions Públiques (d'ara endavant LCAP).
- Igualment, si el pressupost excedeix de 300.506,05 €, habilitarà un local per a despatx exclusiu de la direcció facultativa de l'obra, degudament condicionat, aïllat i protegit.
- A petició de la direcció facultativa, i per tal d'assegurar el contacte directe amb aquesta, el contractista disposarà a peu d'obra d'una línia telefònica i de FAX i servei de correu electrònic
- En cas que el cap d'obra s'absentés de l'obra, haurà de deixar instruccions per a la seva localització immediata.
- L'Institut Català del Sòl, amb motiu justificat, podrà sol·licitar la substitució del personal del contractista, sense obligació de respondre de cap dels danys que al contractista pugui causar l'exercici d'aquesta facultat. Això no obstant, el contractista respon de la capacitat i de la disciplina de tot el personal assignat a l'obra.
- Amb relació a l'oficina d'obra i al llibre d'ordres, només es regirà pel que disposen les clàusules 7, 8 i 9 del Plec de Clàusules Administratives Generals. El contractista està obligat a dedicar a les obres el personal tècnic que es va comprometre dedicar a la licitació i la direcció, per al normal compliment de llurs funcions. Així mateix, el contractista haurà de disposar a peu d'obra d'un local apropiat com a oficina.

1.4. Compliment de les disposicions vigents

Hom es regirà pel que s'estipula a les clàusules 11, 16, 17 i 19 del Plec de Clàusules Administratives Generals.

Així mateix, es compliran els requisits vigents per a l'emmagatzematge i la utilització d'explosius, carburants, prevenció d'incendis, etc., i s'ajustarà al que prescriu el Codi de Circulació, Reglament de la Policia i conservació de carreteres, Reglament electrotècnic de baixa tensió, Reglament de Seguretat i Salut, i a totes les disposicions vigents que siguin d'aplicació en aquells treball que, directa o indirectament, siguin necessaris per al compliment del contracte.

1.5. Indemnitzacions a càrrec del contractista

Hom es regirà pel que disposi l'article 134 del Reglament General de Contractació de l'Estat i la clàusula 12 del Plec de Clàusules Administratives Generals.

Particularment, el contractista haurà de reparar, a càrrec seu, els serveis públics o privats malmesos, indemnitzant les persones o propietats que resultin perjudicades.

El contractista adoptarà les mesures necessàries especificades a l'annex Estudi Ambiental del projecte, concretament al Programa de Seguiment ambiental i, també, d'altres que es considerin oportunes (segons indiqui el Responsable de la Vigilància Ambiental i/o la Direcció d'Obra) , per tal d'evitar afeccions perjudicials sobre el medi ambient. Serà responsable dels danys i perjudicis que es puguin causar per no haver aplicat les mesures preventives abans indicades.

El contractista haurà de mantenir durant l'execució de l'obra, i refer quan aquesta finalitzi, les servituds afectades, conforme estableix la clàusula 20 de l'esmentat Plec de Clàusules Administratives Generals, essent a compte del contractista els treballs necessaris per a tal objectiu.

1.6. Despeses a càrrec del contractista

A més de les despeses i taxes, que s'esmenten a les clàusules 13 i 38 del Plec de Clàusules Administratives Generals, seran a càrrec del contractista, si a les Condicions Tècniques Particulars o al contracte no es preveu explícitament el contrari, les següents despeses:

- Despeses corresponents a instal·lacions i equips de maquinària
- Despeses de construcció i retirada de tota mena de construccions auxiliars, instal·lacions, ferramentes, etc.
- Despeses de llogaters o d'adquisició de terrenys per a dipòsits de maquinària de materials
- Despeses de protecció d'amàs i de la mateixa obra contra tot deteriorament
- Despeses de muntatge, conservació i retirada d'instal·lacions per al subministrament d'aigua i d'energia elèctrica, necessaris per a l'execució de les obres, així com dels drets, taxes o impostos de presa, comptadors, etc.
- Despeses i indemnitzacions que es produeixen a les ocupacions temporals; despeses d'explotació i utilització de préstecs, pedreres, lleres i abocadors, així com els cànon i despeses per a la deposició controlada al gestor de residus o centre de reciclatge autoritzat.
- Despeses de retirada de materials rebutjats, evacuació de restes, neteja general de l'obra i de zones confrontades afectades per les obres, etc, així com els cànon i despeses per a la deposició controlada al gestor de residus o centre de reciclatge autoritzat de les restes procedents de l'obra.
- Despeses de permisos o llicències necessàries per a l'execució, excepte les que corresponen a expropiacions i serveis afectats
- Despeses ocasionades pel subministrament i col·locació dels cartells anunciadors de l'obra
- El contractista haurà d'abonar tots els càrrecs, taxes i impostos que es derivin de la obtenció dels permisos, visats, llicències i dictàmens necessaris per a l'execució i posada en servei de les obres, del projecte elèctric, d'enllumenat públic de semaforització, així com del visat del col·legi professional corresponent.
- El contractista també haurà d'abonar totes les despeses necessàries per a l'obtenció de l'aprovació prèvia del projecte i l'autorització de posada en servei del Departament d'Indústria i Energia o estament en qui delegui.
- Qualsevol altre tipus de despesa no especificada es considerarà inclosa als preus unitaris contractats

1.7. Direcció de les obres

L'Administració, a través de la direcció de l'obra, efectuarà la inspecció, comprovació i vigilància per a la correcta realització de l'obra contractada, tot ajustant-se al que disposen les clàusules 4 i 21 del Plec de Clàusules Administratives Generals.

El delegat d'obra del contractista haurà de ser el tècnic titulat que exigeix el director de l'obra, amb experiència acreditada en obres similars a les que són objecte del present projecte.

1.8. Condicions generals d'execució de les obres

Queda entès d'una manera general, que les obres s'executaran d'acord amb les normes de bona construcció lliurement apreciades per la direcció tècnica de les obres.

El contractista de les obres notificarà a la direcció tècnica de les obres, amb l'antelació que calgui, a fi i efecte que pugui procedir al reconeixement de l'execució de les que hagin de quedar amagades o que a judici del director d'obra o del contractista requereixin el dit reconeixement.

De totes aquestes i a mesura que s'executin, s'aixecaran plànols precisos per a llur comprovació, constatació, medicació i liquidació, que seran subscrits per la direcció tècnica de les obres. Aquests plànols els aportarà el contractista a mesura que es vagin complimentant les diferents unitats d'obra i a criteri de la direcció d'obra. El contractista haurà d'abonar les despeses dels treballs auxiliars necessaris per fer medicació, excepte que s'avingui amb el que proposi la direcció tècnica de les obres.

1.9. Modificacions d'obra

Ni el director de l'obra ni el contractista podran introduir o executar modificacions a les obres compreses en el contracte, sense l'aprovació prèvia per l'Administració de la modificació i del pressupost que en resulti com a conseqüència, i se seguiran els tràmits previstos a l'article 217 de la Llei 30/07, de 30 d'octubre, de Contractes del Sector Públic.

1.10. Control d'unitats d'obra

El control d'unitats d'obra s'executarà d'acord amb el programa aportat pel laboratori encarregat, i aprovat per la direcció facultativa.

L'import, fins a l'1% del pressupost de contracta, anirà a càrrec del contractista, segons la clàusula 38 del Plec de Clàusules Administratives Generals per a la contractació d'obres de l'Estat. La resta, si s'escau, serà abonada per l'Institut Català del Sòl.

El laboratori encarregat del control d'obra realitzarà tots els assaigs del programa, prèvia sol·licitud de la direcció facultativa de les obres, d'acord amb el següent esquema de funcionament:

1. A criteri de la direcció facultativa es podrà ampliar o reduir el nombre de controls previstos al programa esmentat més amunt.
2. El contractista arribarà al laboratori amb temps suficient perquè aquest pugui executar el control corresponent; a tals efectes el contractista facilitarà al laboratori la seva tasca.
3. Els resultats negatius de qualsevol unitat es consignaran al Llibre d'Ordres.
4. El cost dels assaigs que donin resultats negatius es descomptarà directament al contractista, al marge del que s'especifica al segon paràgraf.

1.11. Mesures d'ordre i seguretat

El contractista resta obligat a adoptar les mesures d'ordre i seguretat necessàries per a la bona i segura marxa dels treballs.

En tot cas, el contractista serà única i exclusivament el responsable, durant l'execució de les obres, de tots els accidents o perjudicis que pugui sofrir llur personal o causar-los a d'altres persones o entitats. En conseqüència, el constructor assumirà totes les responsabilitats annexes al compliment de la Llei 31/1995 , de 8 de novembre, de Prevenció de Riscos Laborals i reglaments i disposicions posteriors, especialment la Llei 54/03, de 12 de desembre, de Reforma del Marc Normatiu de la Prevenció de Riscos Laborals i el Reial Decret 171/04, de 30 de gener, pel que es desenvolupa l'article 24 de la Llei 31/95, de 8 de novembre, de Prevenció de Riscos Laborals, en matèria de coordinació d'activitats empresarials.

S'exceptuen els danys que siguin ocasionats com a conseqüència immediata i directa d'una ordre de l'Administració.

En totes les obres amb pressupost de licitació superior a 300.506,05 €, el contractista haurà de presentar certificació que acrediti que té concertada una assegurança per respondre dels danys que es puguin produir a tercers per un import no inferior a 120.202,42 €.

L'Administració podrà procedir a la suspensió del pagament de les certificacions mentre el contractista no acrediti el compliment d'aquesta estipulació, sense que el període de suspensió sigui computable a efectes d'indemnització per retard en el pagament de certificacions.

1.12. Conservació del medi ambient

El contractista, tant en els treballs que realitzi dins dels límits de l'obra com fora d'aquests, ha d'adoptar les mesures necessàries perquè les afeccions al medi ambient siguin nul·les, o en tot cas, les previstes en la documentació ambiental pertinent. Per aquest darrer propòsit, s'associarien les mesures correctores o compensatòries que ja haurien estat indicades en projecte.

El Contractista realitzarà el seu Pla de Medi Ambient (PMA), d'acord amb les prescripcions recollides a l'annex Estudi Ambiental del projecte. Aquest Pla de Medi Ambient l'haurà de supervisar el Responsable de la Vigilància Ambiental i l'haurà d'aprovar la Direcció d'obra abans de l'inici de les obres.

Es donarà compliment a totes les condicions indicades per a la fase d'obres al Programa de Seguiment Ambiental de l'annex Estudi Ambiental del projecte. Aquestes condicions hauran d'haver estat recollides al PMA del contractista per a la seva avaluació periòdica.

Amb la periodicitat que es determini a l'annex Estudi Ambiental, el Contractista entregará tota la informació que requereixi el Responsable de la Vigilància Ambiental de l'obra per a la completa complimentació dels informes ambientals d'obra.

El contractista és responsable de la guarda i custòdia de l'arbrat de la zona objecte del projecte d'urbanització, fins a l'extinció del contracte. Sense la prèvia autorització del director de l'obra el contractista no podrà realitzar cap tala d'arbres i, sempre que així es consideri en projecte, es procedirà a la protecció dels mateixos mitjançant els dispositius especificats.

El contractista serà responsable únic de les agressions que, en els sentits abans apuntats, i qualssevol altres difícilment identificables en aquest moment, produeixi al medi ambient, havent de canviar els mitjans i mètodes utilitzats i reparar els danys causats, tot seguint les ordres de la direcció d'obra o dels organismes institucionals competents en la matèria.

1.13. Obra defectuosa

Quan la contracta hagi efectuat qualsevol element de l'obra que no s'ajusti a aquest Plec de Condicions, la direcció tècnica de les obres podrà acceptar-lo o rebutjar-lo. En el primer cas, aquesta fixarà el preu que cregui just, d'acord amb les diferències que hi haguessin, i el contractista estarà obligat a acceptar aquesta valoració. En cas que no s'hi conformi, desfarà i reconstruirà, a càrrec seu, tota la part mal executada, d'acord amb les condicions que fixi la direcció tècnica de les obres, sense que això signifiqui motiu de pròrroga en cas d'execució.

1.14. Replanteig de les obres

El contractista realitzarà tots els replantejaments parcials que siguin necessaris per a la correcta execució de les obres, els quals han de ser aprovats per la direcció de l'obra. També haurà de materialitzar, sobre el terreny, tots els punts de detall que la direcció consideri necessaris per a l'acabament exacte, en planta i perfil, de les diferents unitats. Tots els materials, equips i mà d'obra necessaris per a aquests treballs aniran a càrrec del contractista.

1.15. Senyalització de les obres

El contractista està obligat a instal·lar a càrrec seu els senyals que calguin per indicar l'accés a l'obra, la circulació a la zona que ocupen els treballs i els punts de possible perill a causa de l'obra, tant a

l'esmentada zona com als límits i rodalies, així com també a complir les ordres a les quals fa referència la clàusula 23 del Plec de Clàusules Administratives Generals.

Així mateix, en el termini de vuit dies hàbils, posteriors a l'inici de les obres, el contractista estarà obligat a instal·lar, a càrrec seu, un cartell anunciador de les obres, d'acord amb els normalitzats per la Generalitat de Catalunya. A tals efectes, la direcció facultativa aportarà al contractista les característiques del cartell, així com la situació on s'haurà d'instal·lar.

1.16. Materials

A més del que es disposa a les clàusules 15, 34, 35, 36 i 37 del Plec de Clàusules Administratives Generals, caldrà observar les prescripcions següents:

Si les procedències dels materials fossin fixades als documents contractuals, el contractista haurà d'utilitzar, obligatòriament, les esmentades procedències, llevat autorització explícita del director d'obra. Si fos prescindible, a judici de l'Administració, canviar aquell origen o procedència, hom es registrarà pel que es disposa a la clàusula 60 del Plec de Clàusules Administratives Generals.

Sempre que sigui possible, i si així ho determinen les anàlisis qualitatives corresponents i ho aprova la Direcció d'Obra, es fomentarà l'ús de materials procedents de la pròpia obra, com ara els provinents de demolició per a reblliments, subbases en vialitat, etc.

Si per complir les prescripcions del present Plec es rebutgen materials procedents de l'esplanació, préstecs i pedreres, que figuren com a utilitzables només als documents informatius, el contractista tindrà l'obligació d'aportar altres materials, que compleixin les prescripcions, sense que per això tingui dret a un nou preu unitari.

El contractista obtindrà, a càrrec seu, l'autorització per a l'ús de préstecs, i aniran també a càrrec seu totes les despeses, cànon, indemnitzacions, etc., que es presentin, així com els cànon i despeses per a la deposició controlada al gestor de residus o centre de reciclatge autoritzat..

El contractista notificarà a la direcció de l'obra, amb la suficient antelació, les procedències dels materials que es proposa utilitzar, i aportarà les mostres i les dades necessàries, tant pel que fa a la quantitat com a la qualitat.

Abans de la col·locació de qualsevol material, el contractista presentarà, a sol·licitud del director de l'obra, els catàlegs, cartes, mostres, certificats d'homologació estesos per una entitat oficial i certificats de garantia i de colada dels materials que s'han d'utilitzar a l'obra.

En cap cas podran ser arreglats ni utilitzats a l'obra materials, la procedència dels quals no hagi estat aprovada pel director de les obres.

1.17. Desviaments provisionals

El contractista executarà o condicionarà, en el moment oportú, les carreteres, camins i accessos provisionals per als desviaments que imposin les obres, amb relació al trànsit general i als accessos dels confrontants, d'acord amb el que es defineix al projecte o amb les instruccions que rebí de la direcció.

Tal i com es determina a l'annex Estudi Ambiental del projecte, s'haurà de realitzar un pla específic d'accessos, on es recolliran tots els accessos a emprar a l'obra, existents o no. Aquest pla d'accessos forma part del Pla de Medi Ambient i ha d'estar enllestit i aprovat per la Direcció d'Obra abans de l'inici de les obres.

Els materials i les unitats d'obra, que comporten les esmentades obres provisionals, compliran totes les prescripcions del present Plec, com si fossin obres definitives.

Aquestes obres seran d'abonament, llevat que en el Plec de Condicions Tècniques Particulars es digui expressament el contrari, és a dir, amb càrrec a les partides alçades que per tal motiu figurin al pressupost o, en cas que no hi siguin, valorades segons els preus de contracte.

Si aquests desviaments no fossin estrictament necessaris per a l'execució normal de les obres, a criteri de la direcció, no seran d'abonament i, en aquest cas, si li convé al contractista facilitarà o accelerarà l'execució de les obres.

Tampoc seran d'abonament els camins d'obra, com ara accessos, pujades, ponts provisionals, etc., necessaris per a la circulació interior de l'obra, per a transport dels materials, per a accessos i circulació del personal de l'Administració, o per a visites d'obra. Malgrat tot, el contractista haurà de mantenir els esmentats camins d'obra i accessos en bones condicions de circulació.

La conservació, durant el termini d'utilització d'aquestes obres provisionals, serà a càrrec del contractista.

1.18. Abocadors

Llevat manifestació expressa contrària al Plec de Condicions Tècniques Particulars, la localització d'abocadors, així com les despeses que comporti llur utilització, seran a càrrec del contractista, així com els canons i despeses per a la deposició controlada al gestor de residus o centre de reciclatge autoritzat.

Tal i com es determina a l'annex Estudi Ambiental del projecte, s'haurà de realitzar un pla específic d'abocadors, on es recolliran tots els abocadors a emprar a l'obra, existents o aquells de terres inerts que es pretengui crear. Aquest pla d'abocadors forma part del Pla de Medi Ambient i ha d'estar enllestit i aprovat per la Direcció d'obra abans de l'inici de les obres.

Els abocadors existents que es preveu emprar han d'estar convenientment legalitzats. La documentació relativa a la seva legalització ha de ser entregada al Responsable de la Vigilància Ambiental d'obra, per tal que aquest l'adjunti a l'informe ambiental d'obra abans d'iniciar l'ús de l'abocador.

Els abocadors de terres de nova creació, han de disposar de la conformitat del propietari de la parcel·la i de l'aprovació de l'ajuntament. La documentació generada per a cada un d'ells (l'ara esmentada i l'especificada al pla específic segons l'annex Estudi Ambiental per a cada abocador), s'haurà d'enviar a l'Oficina Territorial del Departament de Medi Ambient i Habitatge sol·licitant la seva autorització.

Sempre que sigui possible, s'intentarà que el balanç de terres dins de la pròpia obra (d'entrada i de sortida) s'aproximi a zero, afavorint la utilització de les terres sobrants (si així ho determina el resultat de les anàlisis qualitatives d'aquestes per a l'ús que es destina i quan la Direcció d'obra doni la seva conformitat).

Així mateix, el contractista es responsabilitzarà de complir la resta de normativa vigent en matèria de medi ambient.

Ni el fet que la distància als abocadors autoritzats sigui més gran que la que es preveu a la hipòtesi feta en la justificació del preu unitari, que s'inclou als annexos de la memòria, ni l'omissió en l'esmentada justificació de l'operació de transport als abocadors, seran causa suficient per al·legar modificació del preu unitari, que apareix al quadre de preus, o dir que la unitat d'obra corresponent no inclou la dita operació de transport a l'abocador, sempre que als documents contractuals es fixi que la unitat sí que la inclou.

Si als mesuraments i documents informatius del projecte es contempla que el material obtingut de l'excavació de l'esplanament, fonaments o rases, s'ha d'utilitzar per a terraplè, replens, etc., i la direcció d'obra rebutja aquest material perquè no compleix les condicions del present plec, o bé existeixen residus o material de possible toxicitat, el contractista haurà de transportar-lo a abocadors autoritzats sense dret a cap abonament complementari a la corresponent excavació, ni a incrementar el preu del contracte per haver emprat majors quantitats de material procedent de préstecs.

En cas que vagin a l'abocador, el contractista es responsabilitzarà del compliment de les disposicions vigents que facin relació al transport i abocament de materials, autoritzacions, permisos necessaris i canons, així com els canons i despeses per a la deposició controlada al gestor de residus o centre de reciclatge autoritzat.

Així mateix, el contractista es responsabilitzarà de la complimentació de la normativa vigent en matèria de medi ambient.

El director de les obres podrà autoritzar abocaments de terres a l'interior d'àrees parcel·lades, zones verdes i d'equipament, amb la condició que els productes abocats siguin expressament autoritzats per la direcció i estesos i compactats correctament. Les despeses de l'esmentada extensió i compactació dels materials seran a càrrec del contractista, ja que es consideren incloses als preus unitaris. D'altra banda, no es podrà extreure cap tipus de material de les àrees esmentades al paràgraf anterior, sense l'autorització expressa del director de l'obra.

La destinació i ús de qualsevol material que s'extregui de l'obra la determinarà la direcció tècnica de l'obra. En cas que es faci sense la seva autorització, serà a càrrec del contractista la reposició del material extret.

1.19. Préstecs

Llevat manifestació expressa contrària al Plec de Condicions Tècniques Particulars, la localització de préstecs (existents o de nova creació), així com les despeses que comporti llur utilització, seran a càrrec del contractista.

Tal i com es determina a l'annex Estudi Ambiental del projecte, s'haurà de realitzar un pla específic de préstecs, on es recolliran tots els préstecs a emprar a l'obra, existents o aquells de terres inerts que es pretengui crear. Aquest pla de préstecs forma part del Pla de Medi Ambient a realitzar pel contractista i ha d'estar enllestit i aprovat per la Direcció d'obra abans de l'inici de les obres.

Els préstecs existents que es preveu emprar han d'estar convenientment legalitzats. La documentació relativa a la seva legalització ha de ser entregada a la Direcció d'obra, per tal que aquesta l'adjunti a l'informe ambiental d'obra abans d'iniciar l'ús de préstec.

Els préstecs de terres inerts de nova creació, han de disposar de la conformitat del propietari de la parcel·la i de l'aprovació de l'ajuntament. La documentació generada per a cada un d'ells (l'ara esmentada i l'especificada al pla específic segons l'annex Estudi Ambiental per a cada àrea de préstec), s'haurà d'enviar a l'Oficina Territorial del Departament de Medi Ambient i Habitatge sol·licitant la seva autorització.

Sempre que sigui possible, s'intentarà que el balanç de terres dins de la pròpia obra (d'entrada i de sortida) s'aproximi a zero, afavorint la utilització de les terres sobrants (si així ho determina el resultat de les anàlisis qualitatives d'aquestes per a l'ús que es destina i quan la Direcció d'obra doni la seva conformitat).

Així mateix, el contractista es responsabilitzarà de complir la resta de normativa vigent en matèria de medi ambient.

Ni el fet que la distància als préstecs autoritzats sigui més gran que la que es preveu a la hipòtesi feta en la justificació del preu unitari, que s'inclou als annexos de la memòria, ni l'omissió en l'esmentada justificació de l'operació de transport als abocadors, seran causa suficient per al·legar modificació del preu unitari, que apareix al quadre de preus, o dir que la unitat d'obra corresponent no inclou la dita operació de transport des de la zona de préstec, sempre que als documents contractuals es fixi que la unitat sí que la inclou.

1.20. Explosius

L'adquisició, transport, emmagatzematge, conservació, manipulació i utilització de metxes, detonadors i explosius es regirà per les disposicions vigents a l'efecte, completades amb les instruccions que figurin al projecte o les que dicti la direcció d'obra.

Anirà a càrrec del contractista l'obtenció de permisos, llicències per a la utilització d'aquests mitjans, i el pagament de les despeses que els esmentats permisos comportin.

El contractista estarà obligat al compliment estricte de totes les normes existents en matèria d'explosius i d'execució de voladures.

Per tant, tots aquells treballs en què es requereixi l'ús d'explosius, s'hauran de realitzar amb estricte compliment del Reial Decret 863/1985, de 2 d'abril, pel que s'aprova el Reglament General de Normes Bàsiques de Seguretat Minera (article 109 modificat) i les seves Instruccions Tècniques Complementàries (ITC), i de l'Ordre de 20 de març de 1986 per la qual s'aproven les instruccions tècniques complementàries relatives als capítols IV, V, IX i X d'aquest Reglament i de les condicions establertes en les preceptives autoritzacions atorgades pels serveis corresponents del Departament de Treball i Indústria de la Generalitat de Catalunya.

La direcció podrà prohibir la utilització de voladures o determinats mètodes que consideri perillosos, encara que l'autorització pels mètodes utilitzats no allibera el contractista de la responsabilitat dels danys causats.

El contractista subministrará i col·locarà els senyals necessaris per advertir el públic del seu treball amb explosius. El seu emplaçament i estat de conservació garantirán, en qualsevol moment, llur perfecta visibilitat.

En tot cas, el contractista serà responsable dels danys que es derivin de la utilització d'explosius.

En cas de presència d'espècies sensibles i si així s'especifica al Programa de Seguiment Ambiental de l'annex Estudi Ambiental, s'han de respectar els períodes reproductius i de cria (febrer – agost) de la fauna per a l'exclusió de la realització de voladures.

1.21. Expropiacions, Servituds, serveis i elements afectats

Amb relació a les servituds existents, hom es regirà pel que s'estipula a la clàusula 20 del Plec de Clàusules Administratives Generals. A tal efecte, també es consideraran servituds relacionades amb el Plec de Condicions aquelles que apareguin definides als plànols del projecte.

Els objectes afectats seran traslladats o retirats per les companyies i organismes corresponents. Malgrat tot, el contractista tindrà l'obligació de realitzar els treballs necessaris per a la localització, protecció o desviament, en tot cas, dels serveis afectats de poca importància, que la direcció consideri convenient per a la millora del desenvolupament de les obres, si bé aquests treballs li seran abonats, bé amb càrrec a les partides alçades existents a l'efecte del pressupost o per unitats d'obra, amb aplicació dels preus del quadre núm. 1. En llur defecte, hom es regirà pel que s'estableix a la clàusula 60 del Plec de Clàusules Administratives Generals.

Tots aquells elements existents ja siguin edificacions, espècies vegetals en general o altres elements que s'hagin de conservar, es protegiran convenientment, per tal d'assegurar la seva permanència fins a l'extinció del contracte. A tals efectes, i seguint les instruccions del director de l'obra, se senyalaran i delimitaran sobre el terreny abans d'iniciar-se les obres.

Els que es malmetin per motius imputables al contractista, aquest els reposarà al seu càrrec. L'element reposat haurà de tenir les mateixes característiques que l'existent abans de malmetre'l.

Quan sigui necessari executar determinades unitats d'obra, en presència de servituds de qualsevol tipus, o de serveis existents que sigui necessari respectar, o quan s'escaigui l'execució simultània de les obres i la substitució o reposició de serveis afectats, el contractista estarà obligat a emprar els mitjans adequats per a la realització dels treballs amb el màxim de cura, de manera que s'eviti una possible interferència i risc de qualsevol tipus.

El contractista sol·licitarà a les diferents entitats subministradores o propietaris de serveis plànols de definició de la posició dels esmentats serveis, i localitzarà i descobrirà les canonades de serveis soterrats mitjançant treballs d'execució manual. Les despeses originades o les disminucions de rendiment originades es consideraran als preus unitaris i no podran ser objecte de reclamació.

Si com a conseqüència de tot l'anterior s'han d'efectuar manualment o mecànicament alguns treballs o s'han de reparar instal·lacions afectades, el cost corresponent serà íntegrament a càrrec del contractista.

1.22. Col·locació de serveis

Es recorda al contractista que està totalment prohibit col·locar qualsevol tipus de servei dins l'espai parcel·lat, amb l'excepció de les corresponents connexions de desguàs del clavegueram, armaris de BT (DSPD) i telèfons.

L'existència d'un servei dins l'espai parcel·lat es considerarà un vici ocult i, conseqüentment, el contractista haurà de procedir a la seva reparació amb responsabilitat durant el termini de 15 anys, d'acord amb l'article 219 de la Llei 30/07, de 30 d'octubre, de Contractes del Sector Públic.

1.23. Existència de trànsit durant l'execució de les obres

L'existència de determinats vials, que s'hagin de mantenir en servei durant l'execució de les obres, no serà motiu de reclamació econòmica per part del contractista.

El contractista programarà l'execució de les obres de manera que les interferències siguin mínimes i, si s'escau, construirà els desviaments provisionals que siguin necessaris dotant-los de la senyalització corresponent, sense que això sigui motiu d'increment del preu del contracte. En cas que siguin necessaris desviaments provisionals, el contractista prendrà totes les mesures necessàries per garantir la seguretat de tots els que hi circulin.

Les despeses ocasionades pels anteriors conceptes i per la conservació dels vials de servei esmentats, es consideraran incloses als preus de contracte, i en cap moment podran ser objecte de reclamació. En cas que l'anterior impliqui la necessitat d'executar determinades parts de les obres per fases, aquestes seran definides per la direcció de les obres, i el possible cost addicional es considerarà inclòs als preus unitaris, com en l'apartat anterior.

1.24. Interferència amb altres contractistes

El contractista programarà els treballs de manera que, durant el període d'execució de les obres, sigui possible realitzar treballs de jardineria, edificació en espais parcel·lats, obres complementàries, com ara l'execució de xarxes elèctriques, telefòniques, o altres treballs. En aquest cas, el contractista complirà les ordres de la direcció de l'obra, referents a l'execució de les obres, per a les fases que marqui la direcció de les obres, a fi de delimitar zones amb determinades unitats d'obra totalment acabades i d'endegar els treballs complementaris esmentats.

Les possibles despeses motivades per eventuais paralitzacions o increments de cost, deguts a l'esmentada execució per fases, es consideraran incloses als preus de contracte, i no podran ser, en cap moment, objecte de reclamació.

1.25. Desviament de serveis

Abans de començar les excavacions, el contractista, tot basant-se en els plànols i dades de què disposi, o mitjançant el reconeixement sobre el terreny dels possibles serveis existents, si és factible, haurà d'estudiar i replantejar sobre el terreny els serveis i instal·lacions afectades, considerar la millor manera d'executar els treballs per no fer-los malbé i assenyalar aquells que, en darrer lloc, consideri que cal modificar.

Si el director de l'obra està conforme, sol·licitarà de l'empresa i organismes corresponents la modificació d'aquestes instal·lacions. Aquestes operacions s'abonaran segons el que s'especifiqui al quadre de preus núm. 1.

L'empresa adjudicatària de les obres de desviament de qualsevol servei existent no tindrà dret a cap indemnització pel retard per dificultats en l'execució de les dites obres, en cas que la direcció d'obra consideri necessària l'adjudicació a una altra empresa. En qualsevol cas, l'empresa contractista principal no tindrà dret a cap tipus d'indemnització.

1.26. Recepció d'obra i termini de garantia

Neteja final de les obres.

El contractista procedirà, a càrrec seu, una vegada acabada l'obra, i abans de la seva recepció, a la neteja general de l'obra, retirarà els materials sobrants o rebutjats, runes, obres auxiliars, instal·lacions, magatzems, edificis que segons la direcció d'obra no s'hagin de conservar durant el termini de garantia i, en general, s'haurà de deixar l'obra executada en perfecte estat de policia.

Restauració de les àrees emprades per a la ubicació de les instal·lacions auxiliars.

El contractista procedirà, a càrrec seu, una vegada acabada l'obra, i abans de la seva recepció, a la restauració de les àrees que hagin estat emprades per a la ubicació de les instal·lacions auxiliars de l'obra (incloent les àrees d'aplec de materials i terres) i, sempre que aquestes àrees quedin fora de l'àmbit d'actuació, es restituirà l'ús original del sòl.

Les directrius per a la restauració han de figurar al pla específic corresponent inclòs al Pla de Medi Ambient realitzat pel contractista i aprovat per la Direcció d'obra abans del començament de les obres.

Restauració dels abocadors i préstecs de nova creació.

El contractista procedirà, a càrrec seu, una vegada acabada l'obra, i abans de la seva recepció, a la restauració de les àrees que hagin estat emprades per abocar o extreure terres i, sempre que aquestes àrees quedin fora de l'àmbit d'actuació, es restituirà l'ús original del sòl.

Les directrius per a la restauració han de figurar al pla específic corresponent inclòs al Pla de Medi Ambient realitzat pel contractista i aprovat per la Direcció d'obra abans del començament de les obres.

Recepció de les obres.

Un cop finalitzades les obres i abans de procedir a la seva recepció, la direcció tècnica de les obres practicarà un reconeixement exhaustiu en presència del contractista. Si les obres es trobessin en estat de ser admeses s'iniciaran els tràmits per a la seva recepció. Quan les obres no estiguin en estat de ser rebudes es farà constar i es donaran al contractista les instruccions oportunes per arranjar els desperfectes observats, tot fixant-se un termini per a esmenar-los, acabat el qual la direcció tècnica efectuarà un nou reconeixement i, en el cas que els arranjaments s'hagin efectuat correctament, s'iniciaran els tràmits per a la seva recepció.

Abans de la recepció, i d'acord amb el que s'especifica al punt 1.8 d'aquest Plec, el contractista aportarà a la direcció tècnica tota la documentació necessària sobre els serveis realment executats, que permetin a l'Institut Català del Sòl elaborar el plànol definitiu de l'obra.

Així mateix i previ a la recepció, el contractista aportarà a la direcció facultativa les actes de recepció signades, per les diferents companyies, de tots els serveis: aigua, telèfon, gas i mitjana i baixa tensió, i pel que fa a la legalització de la instal·lació d'enllumenat, reg en baixa tensió i qualsevol altre tipus d'instal·lació elèctrica, haurà d'aportar tota la documentació necessària (projectes, visats, butlletins, actes d'inspecció i control, certificat d'instal·lació, contracte de manteniment, carpeta de baixa tensió i els diferents impresos), d'acord amb la normativa vigent. També disposarà tot el necessari per fer totes les proves de recepció que demani la Direcció d'obra, encara que no estiguin expressament definides en aquest plec, tant de dia com de nit, inclòs aportant un grup electrogen en el cas de que no hi hagi corrent elèctric a l'obra.

En cas de recepcions parcials, es regirà pel que disposa l'article 218.5 de la Llei 30/07, de 30 d'octubre, de Contractes del Sector Públic.

Termini de garantia.

El termini de garantia de l'obra serà d'un (1) any, comptat a partir de la signatura de l'acta de recepció, llevat que en el Plec de Condicions Tècniques Particulars, o en el contracte, es modifiqui expressament aquest termini.

Aquest termini s'estendrà a totes les obres executades sota el mateix contracte (obra principal, balisament, senyalització i barreres, plantacions, enllumenat, instal·lacions elèctriques, edificacions, obres auxiliars, etc.).

En el cas de l'enllumenat serà imprescindible l'aportació d'un contracte de manteniment signat amb 3 originals (un per a l'EIC, un per a la propietat i un pel mateix instal·lador).

En cas que l'obra s'arruïni, un cop exhaurit el termini de garantia, per vicis ocults de la construcció, degut a l'incompliment del contracte per part del contractista, aquest respondrà dels danys i perjudicis durant el termini de 15 anys a comptar des de la recepció, d'acord amb l'article 219 de la Llei 30/07, de 30 d'octubre, de Contractes del Sector Públic.

1.27. Conservació de les obres

La conservació de l'obra són els treballs de neteja, acabats, entreteniments, reparació i tots aquells treballs que siguin necessaris per a mantenir les obres en perfecte estat de funcionament i policia. L'esmentada conservació s'estén a totes les obres executades sobre el mateix contracte (obra principal, balisament, senyalització i barreres, plantacions, sembres, hidrosembres, enllumenat, instal·lacions elèctriques, edificacions, obres auxiliars, etc.).

A més del que es prescriu al present article, hom es regirà pel que es disposa a la clàusula 22 del Plec de Clàusules Administratives Generals.

El present article serà d'aplicació des de l'ordre d'endegament de les obres fins a la seva recepció. Totes les despeses originades per aquest concepte seran a compte del contractista.

També serà a càrrec del contractista la reposició d'elements que s'hagin deteriorat o que hagin estat objecte de robatori. El contractista haurà de tenir en compte, al càlcul de les seves previsions econòmiques, les despeses corresponents a les dites reposicions o a les assegurances que siguin convenients.

1.28. Certificació final d'obra i liquidació

Dins del termini de tres mesos comptats a partir de la recepció de les obres, l'òrgan de contractació haurà d'aprovar la certificació final de les obres executades, que serà abonada al contractista a compte de la liquidació del contracte.

Dins del termini de quinze dies anteriors al compliment del termini de garantia, el director facultatiu de l'obra, d'ofici o a instància del contractista, redactarà un informe sobre l'estat de les obres. Si aquest és favorable, el contractista quedarà rellevat de tota responsabilitat, excepte vicis ocults, procedint-se a la devolució o cancel·lació de la garantia, a la liquidació del contracte i, si s'escau, al pagament de les obligacions pendents que haurà d'efectuar-se en el termini de seixanta dies.

1.29. Preus unitaris

El preu unitari, que apareix en lletres al quadre de preus núm. 1, serà el que s'aplicarà als mesuraments per a obtenir l'import d'execució material de cada unitat d'obra.

Complementàriament al que es prescriu a la clàusula 51 del Plec de Clàusules Administratives Generals, els preus unitaris que figuren al quadre de preus núm. 1 inclouen sempre, llevat prescripció expressa en contra del document contractual el següent: subministrament (inclòs drets de patent, cànon d'extracció, etc.), transport, amàs, manipulació i utilització de tots els materials usats a l'execució de la corresponent unitat d'obra; les despeses de mà d'obra, maquinària, mitjans auxiliars, ferramentes, instal·lacions, normalment o incidentalment, necessàries per acabar la unitat corresponent, i els costos indirectes.

La descomposició dels preus unitaris que figura al quadre de preus núm. 2 és d'aplicació exclusiva a les unitats d'obra incompletes; el contractista no podrà reclamar modificació dels preus en lletra del quadre núm. 1 per a les unitats totalment executades, per errades i omissions a la descomposició que figura al quadre núm. 2. A l'encapçalament d'ambdós quadres de preus figura una advertència a aquest efecte.

Fins i tot a la justificació del preu unitari que apareix al corresponent annex a la memòria, s'utilitzen hipòtesis no coincidents amb la forma real d'executar les obres: jornals i mà d'obra necessària; quantitat, tipus i cost horari de maquinària; preu i tipus de materials bàsics; procedència o distàncies de transport, nombre i tipus d'operacions necessàries per a completar la unitat d'obra; dosificació, quantitat de materials, proporció de diferents components o diferents preus auxiliars, etc. Els esmentats costos no podran argüir-se com a base per a la modificació del corresponent preu unitari, ja que els costos s'han fixat per a justificar l'import del preu unitari, i estan continguts en un document formalment informatiu.

La descripció de les operacions i materials necessaris per a executar cada unitat d'obra, que figura als corresponents articles del present plec, no és exhaustiva sinó enunciativa, per a la millor comprensió dels conceptes que comprèn la unitat d'obra. Per això, les operacions o materials no relacionats, però necessaris per a executar la unitat d'obra en la seva totalitat, formen part de la unitat i, conseqüentment, es consideren inclosos al preu unitari corresponent.

1.30. Partides alçades

Les partides que figuren com a “pagament íntegre” a les Condicions Tècniques Particulars, als quadres de preus o als pressupostos parcials o generals, es pagaran íntegrament al contractista, un cop realitzats els treballs als quals corresponen.

Les partides alçades “per justificar” es pagaran d'acord amb el que s'estipula a la clàusula 52 del Plec de Clàusules Administratives Generals; es justificaran a partir del quadre núm. 1 i, si de cas hi manca, a partir dels preus unitaris de la justificació de preus.

En cas d'abonament “segons factura”, el contractista tindrà en compte, al càlcul de la seva oferta econòmica, les despeses corresponents a pagaments per administració, ja que s'abonarà únicament l'import de les factures.

1.31. Abonament d'unitats d'obra

Els conceptes mesurats per a totes les unitats d'obra, i la manera d'abonar-los d'acord amb el quadre de preus núm. 1, s'entendrà que es refereixen a unitats d'obra totalment acabades.

Al càlcul de la proposició econòmica s'haurà de tenir en compte que qualsevol material o treball necessari per al correcte acabament de la unitat d'obra, o per assegurar el perfecte funcionament de la unitat executada amb relació a la resta d'obra realitzada, es considerarà inclòs als preus unitaris del contracte i no podrà ser objecte de sobrepreu.

L'omissió ocasional dels esmentats elements als documents del projecte no podrà ser objecte de reclamació, ni de preu contradictori, perquè es consideren expressament inclosos als preus del contracte.

Els materials i operacions esmentats són els que es consideren necessaris i d'obligat compliment a la normativa relacionada a l'apartat 1.33.

1.32. Revisió de preus

La revisió de preus es regeix pel que disposa els articles 77 a 82 de la Llei de Contractes del Sector Públic. La revisió serà procedent si el contracte ha estat executat en el 20% del seu import i si ha transcorregut un any des de l'adjudicació.

El plec de clàusules administratives particulars o el contracte hauran de detallar, en el seu cas, la fórmula o sistema de revisió aplicable.

1.33. Disposicions aplicables

A més de les disposicions esmentades explícitament als articles del present Plec, seran d'aplicació les disposicions següents:

- Llei 30/07, de 30 d'octubre, de Contractes del Sector Públic (en vigor des de 30/04/2008)
- Capítol IV del Títol V del Llibre II, compreniu dels articles 253 a 260, ambdòs inclosos del Text Refós de la Llei de Contractes de les Administracions Públiques, aprovat pel Reial Decret Legislatiu 2/2000, de 16 de juny.
- Reglament General de la Llei de Contractes de les Administracions Públiques, aprovat per Reial Decret 1098/01, de 12 d'octubre, mentre no s'oposi al que estableix la LICSP.
- Plec de Clàusules Administratives Generals per a la Contractació d'Obres de l'Estat, aprovat per Decret 3854/70, de 31 de desembre, en tot allò que no s'oposi al que estableix la LICSP.
- Plec de Clàusules Administratives Particulars que s'estableixin per a la contractació d'aquestes obres.
- Condicions Tècniques d'elements simples i compostos d'edificació, urbanització i enginyeria civil, Institut de la Construcció de Catalunya.

- Normes per a la redacció de Projectes d'Abastament d'Aigua i Sanejament de Poblacions, Direcció General d'Obres Hidràuliques del MOPU
- NTE, Normes Tecnològiques de l'Edificació, en tot allò que no contradiguin les Exigències Bàsiques (EB) contingudes al Codi Tècnic de l'Edificació (CTE) aprovat per Reial Decret 314/2006, de 17 de març, text refós amb modificacions del RD 1371/2007, de 19 d'octubre, i correcció d'errates del BOE de 25 de gener de 2008.
- Normes UNE declarades de compliment obligatori per Ordres Ministerials de 5 de juliol de 1967 i d'11 de maig de 1971, Normes UNE esmentades als documents contractuals i, complementàriament, la resta de les Normes UNE vigents.
- Normes NLT del Laboratori de Transport i Mecànica del Sòl “José Luís Escario”, Normes DIN, ASTM i altres normes vigents a altres països, sempre que siguin esmentades a un document contractual.
- Decret 136/1960, de 4 de febrer de 1960, pel qual es convaliden les taxes dels laboratoris del Ministerio de Obras Públicas.
- Reial Decret 997/2002, de 27 de setembre, pel que s'aprova la norma de Construcció Sismorresistent: Part general i edificació (NCSE-02).
- Llei 10/1998, de 21 d'abril, de Residus, modificada per Llei 62/2003, de 30 de desembre, de mesures fiscals, administratives i d'ordre social.
- Reglament per a l'execució de la Llei 20/1986, de 20 de juliol, aprovat pel Reial Decret 833/1988 excepte els Articles 50,51 i 56, derogats per la Llei 10/1998, de 21 d'abril, de Residus; així com el Reial Decret 952/1997, de 20 de juny, que modifica l'esmentat Reglament, en la mesura que no s'oposin a la Llei 10/1998, de 21 d'abril, de Residus.
- Llei 6/1993, de 15 de juliol, reguladora dels residus.
- Llei 15/2003, de 13 de juny, de modificació de la Llei 6/1993, de 15 de juliol, reguladora dels residus.
- Decret 201/1994, de 26 de juliol, regulador dels enderroc i altres residus de la construcció.
- Reial Decret 1481/2001, de 27 de desembre, pel que es regula l'eliminació de residus mitjançant dipòsit a abocador; amb la modificació incorporada al RD 105/2008, d'1 de febrer.
- Decret 161/2001, de 12 de juny, de modificació del Decret 201/1994, de 26 de juliol, regulador dels enderroc i altres residus de la construcció.
- Reial Decret 105/2008, d'1 de febrer, pel que es regula la producció i gestió dels residus de construcció i enderroc.
- Decret 93/1999, de 6 d'abril, de procediments de gestió de residus.
- Decret 34/1996 de 9 de gener, pel qual s'aprova el Catàleg de Residus de Catalunya.
- Decret 92/1999, de 6 d'abril, de modificació del Decret 34/1996, de 9 de gener, pel qual s'aprova el Catàleg de Residus de Catalunya.
- Decret 1/1997, de 7 de gener de 1997, sobre la disposició del rebuig en dipòsits controlats.
- ORDRE de 6 de setembre de 1988, sobre prescripcions en el tractament i l'eliminació dels olis usats. DOGC núm. 1055, de 14 d'octubre de 1988.
- Llei 7/1993, de 30 de setembre, de Carreteres.
- Llei 6/2005, de 2 de juny, de modificació de la Llei 7/1993, del 30 de setembre, de carreteres.
- Norma 3.1-IC. Traçat, de la Instrucció de Carreteres, aprovada per l'Ordre Ministerial de 27 de desembre de 1999 i modificada parcialment per l'Ordre Ministerial de 13 de setembre de 2001.
- Norma 6.1 i 2-IC. Seccions de Ferms, de la Instrucció de Carreteres, aprovada per l'Ordre FOM/3460/2003, de 28 de novembre.
- “Seccions estructurals de ferms urbans en sectors de nova construcció”, dels enginyers E. Alabern i C. Guilemany (1990).
- Plec de Condicions Tècniques Generals per a obres de carreteres i ponts de la Direcció General de Carreteres i Camins Veïnals (PG3/75), aprovat per O.M. de 6 de febrer de 1976 i per l'Ordre de 2 de juliol de 1976 per la que es dona efecte legal a la seva publicació, i les seves posteriors modificacions:
 - O.C. 292/86 T. Asumpte: Marques vials (Maig 1986) (Derogada per l'O.C. 325/97 T).

- O.M. de 31-7-86 per la que s'aprova la instrucció de la Direcció General de Carreteres sobre seccions de fermes a autovies (Derogada per l'O.M. 23-5-89 que aprova la Instrucció 6.1 i 2-IC sobre seccions de ferm).
- O.C. 293/86 T Sobre lligants bituminosos (23-12-86).
- O.C. 294/87 T "Recomanacions sobre regs amb lligants hidrocarbonatats" (28-5-87). (Derogada per l'O.C. 5/2001).
- O.C. 295/87 T "Recomanacions sobre elements metàl·lics per a formigó armat o pretesat" (6-8-87).
- O.M. de 21-1-88. Oficialitza les modificacions realitzades per l'O.C. 293/86 T i per l'O.C. 295/87 T).
- O.C. 297/88 T "Recomanacions sobre estabilitzacions "in situ" i tractaments superficials amb lligants hidrocarbonatats" (29-3-88). (Derogada per l' O.C. 5/2001).
- O.C. 299/89 T "Recomanacions sobre mescles bituminoses en calent". (Derogada per l'O.C. 5/2001).
- O.M. de 8-5-89. Modifica parcialment articles referits a lligams bituminosos.
- O.M. de 28-9-89. Revisa l'article 104 (Desenvolupament i control de les obres).
- O.C. 311/90 C y E "Plec de prescripcions tècniques i paviments de formigó vibrat" (23-3-90). (Derogada per l'O.C. 5/2001).
- O.C. 322/97 "Lligants bituminosos de reologia modificada i mescles bituminoses discontinües en calent per a capes de rodadura de petit espessor" (24-2-97). (Derogada per l'O.C. 5/2001).
- O.C. 325/97 T Sobre senyalització, abalisament i defensa de les carreteres referent als seus materials constituents (30-12-97).
- O.M. de 27-12-99. (BOE 22-1-00). Revisa, deroga i inclou diferents articles referits a lligants bituminosos i hidràulics.
- O.M. de 28-12-99 (BOE 28-1-00).. Revisa, deroga i inclou diferents articles referits a materials per a senyalització horitzontal i vertical. Oficialitza les modificacions realitzades per l'O.C. 325/97 T.
- O.C. 326/00 Sobre geotècnia vial en allò referent a materials per a la construcció d'explanacions i drenatges.
- O.C. 5/2001 Sobre regs auxiliars, mescles bituminoses i paviments de formigó (aquesta Ordre es va modificar molt lleugerament per la O.C. 5bis/02 i per la O.C. 10bis/02).
- Ordre FOM/475/2002, de 13 de febrer, per la que s'actualitzen determinats articles del Plecde Prescripcions Tècniques Generales per a Obres de Carreteres i Ponts relatives a formigons i acers (BOE, de 6 de març).
- Ordre FOM/1382/2002, de 16 de maig. (Correcció d'errates BOE 26/11/02). Oficialitza les modificacions realitzades per la O.C. 326/00).
- O.C. 10/2002 Sobre capes estructurals de fermes (modificada lleugerament per la O.C. 10bis/02).
- Ordre FOM/891/2004, d'1 de març. (Correcció d'errates BOE 25/5/04). Oficialitza les modificacions realitzades per les O.C. 5/01 i O.C. 10/02).
- O.C. 21/2007 Sobre l'ús i especificacions que han de complir els lligants i mescles bituminoses que incorporin cautxú procedent de pneumàtics fora d'ús (NFU).
- Ordre FOM/3818/2007, de 10 de desembre per la que es dicten instruccions complementàries per a la utilització de d'elements auxiliars d'obra en la construcció de ponts de carretera. (BOE 27/12/07).
- Ordre Circular 8/01 amb la que s'inicia el Plec de Prescripcions Tècniques Generals per a Obres de Conservació de Carreteres (PG-4), sobre reciclat de fermes.
- Instrucció sobre les accions a considerar al projecte de ponts de carreteres (IAP), aprovada per l'Ordre de 12 de febrer de 1998, modificada parcialment (derogats els apartats 3.2.4.2 "Accions sísmiques" i 4.1.2.b) "Situacions accidentals de sisme") pel RD 637/07, de 18 de maig, pel que s'aprova la Norma de Construcció Sismoresistent: Ponts (NCSP-07).
- Norma de Construcció Sismoresistent: Ponts (NCSP-07), aprovada per Reial Decret 637/07, de 18 de maig.
- Instrucció de Formigó Estructural (EHE), aprovat pel RD 2661/1998, d'11 de desembre.
- Instrucció per a la recepció de ciments (RC-03), aprovada pel RD 1797/2003, de 26 de desembre, i la correcció d'errades i errates en BOE núm. 63, de 13 de març de 2004.
- Codi Tècnic de l'Edificació (CTE) i les Exigències Bàsiques annexes, aprovat per RD 314/2006, de 17 de març, que deroga la NBE CT-79 "Condicions tèrmiques dels edificis", la NBE AE-88 "Accions en l'edificació", la NBE QB-90 "Cobertes amb materials bituminosos", la NBE FL-90 "Murs resistents de fàbrica de maons", la NBE-EA-95 "Estructures d'acer en edificació", NBE CPI-96 "Condicions de protecció contra incendis dels edificis" i les "Normes bàsiques per a les instal·lacions interiors de subministrament d'aigua" OM de 9 de desembre de 1975. Amb les correccions d'errors i errates publicats als BOE n° 254, de 23 d'octubre de 2007; BOE n° 304, de 20 de desembre de 2007; i BOE n° 22, de 25 de gener de 2008.
- Document bàsic «DB-HR Protecció davant el soroll» del Codi Tècnic de l'Edificació (CTE), aprovat per RD 1371/2007, de 19 d'octubre, que deroga el Plec General de Condicions per a la recepció de guixos i escaioles, a les obres de construcció (RY-85); el Plec de Condicions per a la recepció de maons ceràmics a les obres de construcció (RL-88); i el Plec de Prescripcions Tècniques Generals per a la recepció de blocs de formigó a les obres de construcció (RB-90).
- Instrucció H.A. per a estructures d'acer del Instituto Eduardo Torroja de Ciencias de la Construcción, en aquells punts no especificats al present Plec o a les Instruccions Oficials.
- Plec de condicions per a la fabricació, transport i muntatge de canonades de formigó de l'Associació Tècnica de Derivats del Ciment.
- Instrucció de l'Institut de Ciències de la Construcció Eduardo Torroja per a tubs de formigó armat o pretensat.(setembre de 2007).
- Plec de Prescripcions Tècniques Generals per a canonades de sanejament de poblacions, aprovat per Ordre de 15 de setembre de 1986 (BOE n. 228, de 23 de setembre) i correcció d'errors BOE n. 51, de 28 de febrer de 1987.
- Instrucció 5.2-IC. Drenatge Superficial, de la Instrucció de Carreteres, aprovada per l'Ordre de 14 de maig de 1990.
- Plec de Prescripcions Tècniques Generals per a canonades d'abastament d'aigua, aprovat per Ordre 28/07/1974 (BOE n. 236 i n. 237) i modificacions Ordre 20/06/1975 i Ordre 23/12/1975.
- Plec de condicions facultatives generals per a obres d'abastament d'aigües, aprovat per OM de 7 de gener de 1978 i per a obres de sanejament, aprovat per OM de 23 d'agost de 1949.
- Reial Decret 140/2003, de 7 de febrer, pel que s'estableixen els criteris sanitaris de la qualitat de l'aigua de consum humà.
- Normes i Costums particulars de les companyies subministradores i de serveis afectats (aigua, electricitat, telèfon i gas).
- Reglament sobre condicions tècniques i garanties de seguretat en línies elèctriques d'alta tensió i les seves instruccions tècniques complementàries ITC-LAT 01 a 09, aprovat per Reial Decret 223/2008, de 15 de febrer, (BOE n. 68 de 19/3/2008) (entrada en vigor el 19 de setembre de 2008), que deroga el Decret 3151/1968, de 28 de novembre, pel que s'aprova el Reglament de Línies Elèctriques Aèries d'Alta Tensió (efectes de la derogació des de 19 de setembre de 2010).
- Reglament sobre condicions tècniques i garanties de seguretat en centrals elèctriques, subestacions i centres de transformació, aprovat per RD 3275 /82, de 12 de novembre.
- Instruccions Tècniques Complementàries del Reglament sobre condicions tècniques i garanties de seguretat en centrals elèctriques, subestacions i centres de transformació, aprovades per Ordre de 6 de juliol de 1984 (BOE n. 183), complementades per Ordre de 18 de octubre de 1984 (BOE n. 256), actualitzades per Ordre de 27 de novembre de 1987 que actualitza actualitza les Instruccions Tècniques Complementàries MIE-RAT 13 y MIE-RAT 14 (BOE n. 291); Ordre de 23 de juny de 1988, que actualitza les Instruccions Tècniques Complementàries MIE-RAT 01, MIE-RAT 02, MIE-RAT 07, MIE-RAT 09, MIE-RAT 15, MIE-RAT 16, MIE-RAT 17, MIE-RAT 18 (BOE n. 160 i correcció d'error BOE n. 237 de 3/10/1988); Ordre de 16 d'abril de 1991, quemodifica el punto 3.6 de la Instrucció Tècnica Complementària MIE-RAT 06 (BO n. 98); Ordre de 16 de maig de 1994, que adapta al

- progrés tècnic la Instrucció Tècnica Complementària MIE-RAT 02 (BOE n. 131); Ordre de 15 de desembre de 1995, que adapta al progrés tècnic la Instrucció Tècnica Complementària MIE-RAT 02 (BOE n. 5, de 5/1/1996); Ordre de 10 de març de 2000 que modifica les Instruccions Tècniques Complementàries MIE-RAT 01, MIE-RAT 02, MIE-RAT 06, MIE-RAT 14, MIE-RAT 15, MIE-RAT 16, MIE-RAT 17, MIE-RAT 18 y MIE-RAT 19 (BOE n. 72 i correcció d'errors BOE n. 250 de 18/10/2000).
- Reglament Electrotècnic per a Baixa Tensió i les seves Instruccions Tècniques complementàries BT 01 a BT 51, aprovades per Reial Decret 842/2002, de 2 d'agost (BOE de 18 de setembre de 2002).
 - Instruccions interpretatives de les MI del Reglament Electrotècnic per a BT, publicades al DOGC.
 - Llei 6/2001, de 31 de maig, d'ordenació ambiental de l'enllumenament per a la protecció del medi nocturn (DOGC n. 3407), i el Decret 82/2005, de 3 de maig, pel qual s'aprova el Reglament que la desenvolupa (DOGC n. 4378).
 - Recomanacions sobre enllumenat de vies públiques CIE, publicació núm. 12.
 - Reial Decret 2642/1985, de 18 de desembre, pel que es declara d'obligat compliment les especificacions tècniques dels canelobres metàl·lics (bàsculs i columnes d'enllumenat exterior i senyalització de trànsit) i la seva homologació pel Ministeri d'Indústria i Energia, amb correcció d'errors al BOE n. 67, de 19 de març de 1986; modificació de l'Annex per Ordre d'11 de juliol de 1986; modificat pel Reial Decret 2698/1986, de 19 de desembre; derogat, en allò que fa referència a normes tècniques i homologació, pel Reial Decret 105/1988, de 12 de febrer; modificats els Articles 2, 4 Y 5, afegits dos nous Articles i renumerat l'article 6 com Article 8, pel Reial Decret 401/1989, de 14 d'abril; substituït l'Annex per Ordre de 16 de maig 1989; i derogat parcialment de tot ho coincident amb allò contingut a la Directiva 89/106/CEE per aquests productes.
 - Reglament de Verificacions Elèctriques i Regularitat en el subministrament d'energia (Decret de 12 de maig de 1954).
 - Reglament tècnic de distribució i utilització de combustibles gasosos i les seves instruccions tècniques complementàries ICG 01 a 11, aprovats pel Reial Decret 919/2006, de 28 de juliol.
 - Reglament de xarxes i connexions de serveis de combustibles gasosos, aprovat per Ordre Ministerial de 18 de novembre de 1974, en tot allò que no s'oposa al . Reglament tècnic de distribució i utilització de combustibles gasosos i les seves instruccions tècniques complementàries ICG 01 a 11, aprovats pel Reial Decret 919/2006, de 28 de juliol.
 - Ordre de 4 de juny de 1973 per la que s'adopten oficialment per a la Direcció d'Obres del Ministeri de la Vivenda el Plec de Condicions Tècniques de la Direcció General d'Arquitectura 1960 (BOE n. 141 a 147).
 - Llei 19/2001, de 19 de desembre, de reforma del text articulat de la Llei sobre Trànsit, Circulació de Vehícles a Motor i Seguretat Vial, aprovat pel Reial Decret legislatiu 339/1990, de 2 de març (BOE n. 304).
 - Reial Decret 1428/2003, de 21 de novembre, pel que s'aprova el Reglament General de Circulació per a l'aplicació i desenvolupament del text articulat de la Llei Trànsit, Circulació de Vehícles a Motor i Seguretat Vial, aprovat pel Reial Decret legislatiu 339/1990, de 2 de març. (BOE n. 306).
 - Norma 8.1-IC. Senyalització vertical, de la Instrucció de Carreteres, aprovada per l'Ordre de 28 de desembre de 1999 (BOE n. 25 de 29/1/2000).
 - Norma 8.2-IC. Marques vials, de la Instrucció de Carreteres, aprovada per l'Ordre de 16 de juliol de 1987 (BOE n. 185), correcció d'errors en BOE n. 233 de 29/9/1987.
 - Norma 8.3-IC. Senyalització, abalisament, defensa,neteja i acabat d'obres fixes fora de poblat, aprovada per l'Ordre de 31 d'agost de 1987.
 - Reglament General de Normes Bàsiques de Seguretat Minera, aprovat per Reial Decret 863/1985, de 2 d'abril; desenvolupat per Ordre de 2 d'octubre de 1985; correcció d'errors al BOE n. 302, de 18 de desembre 1985; i modificat l'Article 109 per Reial Decret 150/1996, de 2 de febrer.
 - Instruccions Tècniques Complementàries del Reglament General de Normes Bàsiques de Seguretat Minera, aprovades per Ordre de 13 de setembre de 1985, determinades ITC dels capítols III i IV; Ordre de 2 d'octubre de 1985, ITC dels capítols V, VI i IX; Ordre de 3 de febrer 1986, ITC 12.0-01 i ITC 12.0-02; Ordre de 3 de juny de 1986, modifica l'ITC 06.0.07; Ordre de 22 de març de 1988, ITC dels capítols II, IV Y XIII; Ordre de 27 de març de 1990, ITC 04.7.05 del capítol IV; Ordre de 16 d'abril de 1990, ITC del capítol VII; Ordre de 16 d'octubre de 1991, ITC 07.1.04 del capítol VII (derogada por

Ordre ITC/2585/2007, de 30 d'agost de 2007); Ordre de 19 d'abril de 1994, determinades ITC relatives als capítols IV i V; Ordre de 16 de juliol de 1998, ITC 12.0.04 del capítol XII (derogada per Ordre ITC/1683/2007, de 29 de maig); Ordre de 26 d'abril de 2000, ITC 08.02.01 del capítol XII; Ordre ITC/1683/2007, de 29 de maig, ITC 09.0.02, 12.0.01 y 12.0.02; Ordre ITC/2585/2007, de 30 d'agost, ITC 2.0.02.

- Reglament d'explosius i Instruccions Tècniques Complementàries 1 a 25 incloses, aprovat per Reial Decret 230/1998, de 16 de febrer (BOE n. 61), correcció d'errors al BOE n. 157, de 2 de juliol de 1998; modificats determinats preceptes i les ITC 1, 18 i 20 i afegits els annexes I i II, per Reial Decret 277/2005, d'11 de març; substituïda ITC 10, per Ordre PRE/252/2006, de 6 de febrer; afegit apartat 5 a l'ITC 25, per Ordre PRE/848/2006; afegit apartat 3 a l'ITC 19 i substitueix les 8, 15 i 23, per Ordre PRE/174/2007, de 31 de gener.
- Reial Decret 1389/1997, de 5 de setembre, pel que s'aproven les disposicions mínimes destinades a protegir la seguretat i la salut dels treballadors a les activitats mineres.
- Llei 20/1991, de 25 de novembre, de promoció de l'accessibilitat i de supressió de barreres arquitectòniques, modificats els articles 18, 19 i 22 i inclòs l'article 18 bis per Decret Legislatiu 6/1994, de 13 de juliol.
- Decret 135/1995, de 24 de març, de desplegament de la Llei 20/1991, de 25 de novembre, de promoció de l'accessibilitat i de supressió de barreres arquitectòniques, i d'aprovació del Codi d'accessibilitat i la nova redacció del Capítol 6 pel Decret 204/1999, de 27 de juliol amb correcció d'errades en el DOGC n. 3048, de 3 de gener de 2000.
- La legislació que substitueixi, modifiqui o complementi les disposicions esmentades i la nova legislació aplicable que es promulgui, sempre que estigui vigent amb anterioritat a la data del contracte.
- En cas de contradicció o simple complementació de diverses normes, es tindran en compte, en tot moment, les condicions més restrictives.

1.34. Disposicions aplicables d'àmbit mediambiental

1.34.1. Legislació de disposició general

D'àmbit estatal:

Ley 26/2007, de 23 de octubre, de Responsabilidad Medioambiental.

D'àmbit autonòmic:

Llei 3/1998, de 27 de febrer, de la intervenció integral de l'Administració ambiental.

Decret 136/1999, de 18 de maig, pel qual s'aprova el Reglament general de desplegament de la Llei 3/1998, de 27 de febrer, de la intervenció integral de l'administració ambiental, i s'adapten els seus annexos

Decret 143/2003, de 10 de juny, de modificació del Decret 136/1999, pel qual s'aprova el desplegament de la llei 3/1998, de 27 de febrer, de la intervenció integral de l'administració ambiental, i se n'adapten els annexos.

Llei 4/2004, d'1 de juliol, reguladora del procés d'adequació de les activitats d'incidència ambiental al que estableix la Llei 3/1998, del 27 de febrer, de la intervenció integral de l'Administració ambiental.

1.34.2. Legislació d'urbanisme i construcció sostenible

D'àmbit autonòmic:

Directiva 20001/42/CE, del Parlament Europeu i del Consell, de 27 de juny, relativa a l'avaluació dels efectes de determinats plans i programes al medi ambient.

D'àmbit estatal:

Real Decreto 314/2006, de 17 de marzo, por el que se aprueba el Código Técnico de la Edificación.

Real Decreto 1663/2000, de 29 de septiembre, para instalaciones fotovoltaicas.

D'àmbit autonòmic:

Decret 135/1995, de 24 de març, de desplegament de la Llei 20/1991, de 25 de novembre, de promoció de l'accessibilitat i de supressió de barreres arquitectòniques, i d'aprovació del Codi d'accessibilitat.

Decret 305/2006, de 18 de juliol, pel qual s'aprova el Reglament de la Llei d'Urbanisme.

1.34.3. Legislació de sòls i geologiaD'àmbit comunitari:

Directiva 96/61/CE, del Consell de 24 de setembre, relativa a la prevenció i el control integrats de la contaminació.

D'àmbit estatal:

Ley 10/1998, de 21 de abril, de Residuos

Real Decreto 9/2005, de 14 de enero, por el que se establece la relación de actividades potencialmente contaminantes del suelo y los estándares para la declaración de suelos contaminados.

D'àmbit autonòmic:

Ordre de 6 de juny de 1988, de desplegament parcial del Decret 343/1983, de 15 de juliol, sobre normes de protecció del medi ambient d'aplicació a les activitats extractives.

Llei 6/1993, de 5 de juliol, reguladora dels residus.

Decret 396/2006, de 17 d'octubre, pel qual es regula la intervenció ambiental en el procediment de llicència urbanística per a millora de finques rústiques que s'efectuïn amb aportació de terres procedents d'obres de la construcció.

1.34.4. Legislació del cicle de l'aiguaD'àmbit comunitari:

Directiva 96/61/CE, del Consell de 24 de setembre, relativa a la prevenció i el control integrats de la contaminació.

Directiva 2006/11/CE del Parlament Europeu i del Consell, de 15 de febrer de 2006, relativa a la contaminació causada per determinades substàncies perilloses abocades en el medi aquàtic de la Comunitat.

Directiva 2006/118/CE del Parlament Europeu i del Consell, de 12 de desembre de 2006, relativa a la protecció de les aigües subterrànies contra la contaminació i el deteriorament.

D'àmbit estatal:

Real Decreto 849/1986, de 11 d'abril, por el que se aprueba el Reglamento del Dominio Público Hidráulico, que desarrolla los títulos preliminares, I, IV, V, VI I VII de la ley 29/1985, de 2 de agosto, de aguas.

Real Decreto 1315/1992, de 30 de octubre, por el que se modifica parcialmente el Reglamento del Dominio Público Hidráulico aprobado por Real Decreto 849/1986, de 11 de abril, con el fin de incorporar a la legislación interna la Directiva del Consejo 80/68/CEE de 17 de diciembre de 1979, relativa a la protección de las aguas subterráneas contra la contaminación causada por determinadas sustancias peligrosas.

Real Decreto 2116/1998, de 2 de octubre, por el que se modifica el Real Decreto 509/1996, de 15 de marzo, de desarrollo del Real Decreto-Ley 11/1995, de 28 de diciembre, por el que se establecen las normas aplicables al tratamiento de las aguas residuales

Real Decreto 995/2000, de 2 de junio, por el que se fijan objetivos de calidad para determinadas sustancias contaminantes y se modifica el Reglamento del Dominio Público Hidráulico aprobado por el Real Decreto 849/1986, de 11 de abril.

Real Decreto Legislativo 1/2001, de 20 de julio, por el que se aprueba el texto refundido de la Ley de Aguas.

Ley 16/2002, de 1 de julio, de prevención y control integrados de la contaminación.

Real Decreto 606/2003, de 23 de mayo, por el que se modifica el Real Decreto 849/1986, de 11 de abril, por el que se aprueba el Reglamento del Dominio Público Hidráulico, que desarrolla los Títulos preliminar, I, IV, V, VI Y VII de la Ley 29/1985, de 2 de agosto, de aguas.

Real Decreto 9/2005, de 14 de enero, por el que se establece la relación de actividades potencialmente contaminantes del suelo y los criterios y estándares para la declaración de suelos contaminados.

Resolución de 10 de julio de 2006, de la Secretaria General para el Territorio y la Biodiversidad, por la cual se declaran las Zonas Sensibles en las Cuencas Hidrográficas Intercomunitarias.

Real Decreto 1620/2007, de 7 de diciembre, por el que se establece el régimen jurídico de la reutilización de aguas depuradas.

Real Decreto 9/2008, de 11 de enero, por el que se modifica el Reglamento del Dominio Público Hidráulico, aprobado por el Real Decreto 849/1986, de 11 de abril.

D'àmbit autonòmic:

Decret 328/1988, d'11 d'octubre, pel qual s'estableixen normes de protecció i addicionals en matèria de procediment en relació amb diversos aqüífers de Catalunya.

Decret 83/1996, de 5 de març, sobre mesures de regularització d'abocaments d'aigües residuals.

Resolució MAB/124/2002, d'11 de gener, per la qual es dona publicitat a la relació de les zones sensibles corresponents a les conques internes de Catalunya i de les zones sensibles per eutrofització potencial en les zones costaneres

Decret 130/2003, de 13 de maig, pel qual s'aprova el Reglament dels serveis públics de Sanejament

Decret Legislatiu 3/2003, de 4 de novembre, pel qual s'aprova el Text refós de la legislació en matèria d'aigües de Catalunya.

Ordre MAH/122/2004, de 13 d'abril, per la qual s'aproven els models de declaració d'abocament.

Decret 47/2005, de 22 de març, de modificació del decret 103/2000, de 6 de març, pel qual s'aprova el Reglament dels tributs gestionats per l'Agència Catalana de l'Aigua.

1.34.5. Legislació de contaminació atmosfèricaD'àmbit comunitari:

Directiva 96/62/CE, de 26 de setembre, sobre avaluació i gestió de la qualitat de l'aire ambient.

Directiva 1999/30/CE del Consell de 22 d'abril de 1999 relativa als valors límit de diòxid de sofre, diòxid de nitrogen i òxids de nitrogen, partícules i plom a l'aire ambient

Directiva 2000/69/CE del Parlament Europeu y del Consell, de 16 de novembre de 2000, sobre els valors límit per al benzè i el monòxid de carboni a l'aire ambient.

Directiva 2002/80/CE de la Comissió, de 3 d'octubre de 2002, per la qual s'adapta al progrés tècnic la Directiva 70/220/CEE del Consell relativa a les mesures que han d'adoptar-se contra la contaminació atmosfèrica causada per les emissions dels vehicles de motor.

D'àmbit estatal:

Real Decreto 2042/1994, de 14 d'octubre, por el que se regula la Inspección Técnica de Vehículos.

Real Decreto 1357/1998, de 26 de junio, por el que se modifica el artículo 2 del Real Decreto 2042/1994, de 14 de octubre, por el que se regula la inspección técnica de vehículos.

Ley 16/2002, de 1 de julio, de prevención y control integrados de la contaminación

Real Decreto 1073/2002, de 18 de octubre, sobre evaluación y gestión de la calidad del aire ambiente en relación con el dióxido de azufre, dióxido de nitrógeno, óxidos de nitrógeno, partículas, plomo, benzeno y monóxido de carbono

Resolución de 11 de septiembre de 2003, de la Secretaría General de Medio Ambiente, por la que se dispone la publicación del Acuerdo de 25 de julio de 2003, del Consejo de Ministros, por el que se aprueba el Programa nacional de reducción progresiva de emisiones nacionales de dióxido de azufre (SO₂), óxidos de nitrógeno (NO_x), compuestos orgánicos volátiles (COV) y amoníaco (NH₃).

Real Decreto 509/2007, de 20 de abril, por el que se aprueba el Reglamento para el desarrollo y ejecución de la Ley 16/2002, de 1 de julio, de prevención y control integrados de la contaminación.

Ley 34/2007, de 15 de noviembre, de calidad del aire y protección de la atmósfera.

D'àmbit autonòmic:

Llei 22/1983, de 21 de novembre, de protecció de l'ambient atmosfèric

Decret 322/1987, de 23 de setembre, de desplegament de la Llei 22/1983, de 21 de novembre, de Protecció de l'ambient atmosfèric

Llei 7/1989, de 5 de juny, de modificació parcial de la Llei de Protecció de l'ambient atmosfèric

Llei 6/1996, de 18 de juny, de modificació de la Llei 22/1983, de 21 de novembre, de protecció de l'ambient atmosfèric.

Decret 398/1996, de 12 de desembre, regulador del sistema de plans graduals de reducció d'emissions a l'atmosfera

Llei 7/98, de 5 de juny que modifica la Llei 22/1983, de 21 de novembre, de Protecció de l'ambient atmosfèric.

Decret 152/2007, de 10 de juliol, d'aprovació del Pla d'actuació per a la millora de la qualitat de l'aire als municipis declarats zones de protecció especial de l'ambient atmosfèric mitjançant el Decret 226/2006, de 23 de maig

1.34.6. Legislació de contaminació acústicaD'àmbit comunitari:

Directiva 2002/49/CE, de 25 de juny, sobre avaluació i gestió del soroll ambiental.

D'àmbit estatal:

Real Decreto 2042/1994, de 14 de octubre, por el que se regula la Inspección Técnica de Vehículos.

Real Decreto 212/2002, de 22 de febrero, por el que se regulan las emisiones sonoras en el entorno debidas a determinadas máquinas de uso al aire libre.

Ley 37/2003, de 17 de noviembre, del Ruido.

Real Decreto 1513/2005, de 16 de diciembre, por el que se desarrolla la Ley 37/2003, de 17 de noviembre, del Ruido, en lo referente a la evaluación y gestión del ruido ambiental.

Real Decreto 1367/2007, de 19 de octubre, por el que se desarrolla la Ley 37/2003, de 17 de noviembre, del Ruido, en lo referente a zonificación acústica, objetivos de calidad y emisiones acústicas.

Mesures per a la coordinació de la Llei 16/2002 de protecció contra la contaminació acústica amb les previsions del Real Decreto 1367/2007 de desenvolupament de la Ley 37/2003 del ruido

D'àmbit autonòmic:

Llei 16/2002, de 28 de juny, de protecció contra la contaminació acústica.

1.34.7. Legislació de contaminació lluminosaD'àmbit autonòmic:

Llei 6/2001, de 31 de maig, d'ordenació ambiental de l'enllumenament per a la protecció del medi nocturn.

Decret 82/2005, de 3 de maig, pel qual s'aprova el Reglament de desenvolupament de la Llei 6/2001, de 31 de maig, d'ordenació ambiental de l'enllumenament per a la protecció del medi nocturn.

1.34.8. Legislació de contaminació electromagnèticaD'àmbit comunitari:

Recomanació del Consell, de 12 de juliol de 1999 relativa a l'exposició del públic en general a camps electromagnètics (0 Hz a 300 GHz)

D'àmbit estatal:

Real Decreto 1066/2001, de 28 de septiembre, por el que se aprueba el reglamento que establece condiciones de protección del dominio público radioeléctrico, restricciones a las emisiones radioeléctricas y medidas de protección sanitaria frente a emisiones radioeléctricas

Real Decreto 208/2005, de 25 de febrero, sobre aparatos eléctricos y electrónicos y de gestión de residuos.

1.34.9. Legislació de residusD'àmbit comunitari:

Directiva 2006/12/CE del Parlament Europeu y del Consell, de 5 de abril de 2006, relativa als residus

D'àmbit estatal:

Real Decreto 833/1988, de 20 de julio, por el que se aprueba el reglamento para la ejecución de la ley 207/1986, básica de residuos tóxicos y peligrosos.

Real Decreto 1406/1989, de 10 Noviembre, por el que se impone limitaciones a la comercialización y uso de ciertas sustancias y preparados peligrosos

Orden de 28 de febrero de 1989 (Ministerio de Obras Públicas y Urbanismo), sobre gestión de aceites usados

Real Decreto 952/1997, de 20 de junio, por el que se modifica el reglamento para la ejecución de la ley 20/1996, de 14 de mayo, Básica de Residuos Tóxicos y Peligrosos, aprobado mediante Real Decreto 833/1998 de 20 de julio.

Ley 10/1998, de 21 de abril, de Residuos

Orden de 7 de diciembre de 2001 modificando el Real DL 1406/1989, sobre limitaciones en el uso de ciertas sustancias peligrosas.

Real Decreto 1481/2001, de 27 de diciembre, por el que se regula la eliminación de residuos mediante depósito en vertedero

Orden 304/MAM/2002, de 8 de febrero, por el que se publican las operaciones de valorización y eliminación de residuos y la lista europea de residuos.

Real Decreto 679/2006, de 2 de junio, por el que se regula la gestión de los aceites industriales usados.

Real Decreto 105/2008, de 1 de febrero, por el que se regula la producción y gestión de los residuos de construcción y demolición.

D'àmbit autonòmic:

Ordre de 6 de setembre de 1988, sobre prescripcions en el tractament i eliminació dels olis usats.

Decret Legislatiu 2/1991, de 26 de setembre, pel qual s'aprova la refosa de textos legals vigents en matèria de residus industrials.

Llei 6/1993, de 5 de juliol, reguladora dels residus.

Decret 115/1994, de 6 d'abril, reguladora del Registre General de Gestors de Residus.

Decret 201/1994, de 26 de juliol, regulador dels enderroc i altres residus de la construcció.

Decret 34/1996, de 9 de gener, pel qual s'aprova el Catàleg de Residus de Catalunya.

Decret 1/1997, de 7 de gener, sobre la disposició del rebuig dels residus en dipòsits controlats.

Decret 93/1999, de 6 d'abril, sobre Procediments de Gestió de Residus.

Decret 92/1999, de 6 d'abril, de modificació del Decret 34/1996, de 9 de gener, pel qual s'aprova el Catàleg de Residus de Catalunya.

Decret 161/2001, de 12 de juny, de modificació del Decret 201/1994, de 26 de juliol, regulador dels enderroc i altres residus de la construcció.

Decret 219/2001, d'1 d'agost, pel qual es deroga la disposició addicional tercera del Decret 93/1999, de 6 d'abril, sobre procediments de gestió de residus

Llei 15/2003, de 13 de juny, de modificació de la Llei 6/1993, de 5 de juliol, reguladora dels residus.

Llei 9/2008, del 10 de juliol, de modificació de la Llei 6/1993, del 5 de juliol, reguladora dels residus

Llei 8/2008, del 10 de juliol, de inançament de les infraestructures de gestió dels residus i dels canons sobre la disposició del rebuig dels residus

1.34.10. Legislació de patrimoni cultural

D'àmbit estatal:

Ley 16/1985, de 25 de junio, del Patrimonio Histórico Español

Real Decreto 111/1986, de 10 de enero, de desarrollo parcial de la Ley 16/1985, de 25 de junio, del Patrimonio Histórico Español

Ley 3/1995, de 23 de marzo, de Vías Pecuarias.

D'àmbit autonòmic:

Llei 9/1993, de 30 de setembre, de patrimoni cultural català.

Decret 78/2002, de 5 de maç, del Reglament de Protecció del patrimoni arqueològic i paleontològic

1.34.11. Legislació de medi natural, vegetació

D'àmbit comunitari:

Directiva 92/43/CEE, de 21 de maig, relativa a la conservació dels hàbitats naturals i la fauna i flora (Directiva Hàbitats).

D'àmbit estatal:

Real Decreto 1997/1995, de 7 de Diciembre, por el que se establece medidas para contribuir a Garantizar la Biodiversidad mediante la Conservacion de los Habitats naturales y de la Fauna y Flora silvestres.

Real Decreto 439/1990, de 30 de marzo, por el que se regula el catálogo nacional de especies amenazadas.

Ley 42/2007, de 13 de diciembre, del Patrimonio Natural y de la Biodiversidad

D'àmbit autonòmic:

ORDRE de 5 de novembre de 1984 sobre protecció de plantes de la flora autòctona amenaçada a Catalunya.

Llei 12/1985, de 13 de juny, d'espais naturals, modificada pel D. Leg. 11/1994, de 26 de juliol, de la Generalitat de Catalunya.

Decret 120/1989, de 17 d'abril, sobre declaració d'arbredes monumentals, d'interès comarcal i d'interès local.

Decret 328/1992, de 14 de desembre, del Pla d'espais naturals, de la Generalitat de Catalunya.

Decret 64/1995 de 7 de març de prevenció d'incendis forestals. Generalitat de Catalunya.

Decret 130/1998, de 12 de maig, pel qual s'estableixen mesures de prevenció d'incendis forestals en les àrees d'influència de carreteres, de la Generalitat de Catalunya.

Decret 166/1998, de 8 de juliol, de regulació de l'accés motoritzat al medi natural

Ordre MAH/228/2005, de 2 de maig, de declaració d'arbres monumentals i d'actualització de l'inventari dels arbres i arbredes declarats d'interès comarcal i local.

Decret 123/2005, de 14 de juny, de mesures de prevenció dels incendis forestals en les urbanitzacions sense continuïtat immediata amb la trama urbana.

Llei 12/2006, del 27 de juliol, de mesures en matèria de medi ambient i de modificació de les lleis 3/1988 i 22/2003, relatives a la protecció dels animals, de la Llei 12/1985, d'espais naturals, de la Llei 9/1995, de l'accés motoritzat al medi natural, i de la Llei 4/2004, relativa al procés d'adequació de les activitats d'incidència ambiental.

ACORD GOV/112/2006, de 5 de setembre, pel qual es designen zones d'especial protecció per a les aus (ZEPA) i s'aprova la proposta de llocs d'importància comunitària (LIC).

Resolució AAR/2999/2007, de 28 de setembre, per la qual es prohibeix la plantació en espais públics d'espècies susceptibles al foc bacterià (*Erwinia amylovora*).

1.34.12. Legislació de medi natural, fauna

D'àmbit comunitari:

Directiva 79/409/CEE del Consell, de 2 d'abril, relativa a la conservació de les aus silvestres.

Directiva 92/43/CEE, de 21 de maig, relativa a la conservació dels hàbitats naturals i la fauna i flora (Directiva Hàbitats).

Directiva 94/24/CEE del Consell, de 8 de juny de 1994 per la que es modifica l'annex II de la DIRECTIVA 79/409/CEE, relativa a la conservació de les aus silvestres.

Acord GOV/112/2006, de 5 de setembre, pel qual es designen zones d'especial protecció per a les aus (ZEPA) i s'aprova la proposta de llocs d'importància comunitària (LIC).

D'àmbit estatal:

Real Decreto 1997/1995, de 7 de Diciembre, por el que se establece medidas para contribuir a Garantizar la Biodiversidad mediante la Conservación de los Hábitats naturales y de la Fauna y Flora silvestres.

Real Decreto 439/1990, de 30 de marzo, por el que se regula el catálogo nacional de especies amenazadas.

Ley 42/2007, de 13 de diciembre, del Patrimonio Natural y de la Biodiversidad

D'àmbit autonòmic:

ORDRE, de 23 de novembre de 1994, per la qual s'amplia la relació d'espècies protegides a Catalunya.

ORDRE, de 10 d'abril de 1997, per la qual s'amplia la relació d'espècies protegides a Catalunya.

LLEI 22/2003, de 4 de juliol, de protecció dels animals.

Llei 12/2006, del 27 de juliol, de mesures en matèria de medi ambient i de modificació de les lleis 3/1988 i 22/2003, relatives a la protecció dels animals, de la Llei 12/1985, d'espais naturals, de la Llei 9/1995, de l'accés motoritzat al medi natural, i de la Llei 4/2004, relativa al procés d'adequació de les activitats d'incidència ambiental.

1.34.13. Legislació de mobilitatD'àmbit autonòmic:

Text refós de la Llei d'Urbanisme Decret Legislatiu 1/2005.

Decret 305/2006, de 18 de juliol, pel qual s'aprova el Reglament de la Llei d'Urbanisme.

Llei 9/2003, de 13 de juny de mobilitat.

Decret 344/2006, de 19 de setembre, de regulació dels estudis d'avaluació de la mobilitat generada.

Decret 135/1995 codi d'accessibilitat de Catalunya.

2. Condicions mínimes d'acceptació de les obres d'urbanització

Les especificacions presents contemplen les condicions mínimes d'acceptació de les obres d'urbanització, i defineixen de forma gràfica totes i cadascuna de les principals unitats d'obra corresponents a les activitats successives presentades en l'ordre correcte en què executar-les. El procés executiu de les obres s'ha dividit en tres grans fases que constitueixen les tres parts bàsiques del present plec:

1. Infraestructura de calçada
2. Infraestructura de serveis
3. Pavimentació.

La construcció de la infraestructura de calçada que correspon a la primera part del present plec, comprèn l'execució dels moviments de terres i formació de la línia d'esplanada, la construcció del clavegueram i de l'encreuament de vial de tots els serveis, la col·locació de la subbase granular i la implantació de les vorades, encintats i rigoles.

La segona part del present plec es refereix a la construcció de la infraestructura de serveis que s'implantarà de forma coordinada sota les voravies. A partir de la vorada, que serveix de referència topogràfica, cal implantar de forma ordenada i en perfecta coordinació les xarxes d'abastament d'aigües, gas canalitzat, telecomunicacions, subministrament d'energia elèctrica i enllumenat públic i d'altres serveis en estudi.

La tercera i última part de l'articulat recull l'activitat de pavimentació, amb la qual s'acaba l'obra d'urbanització primària. Les obres d'acabat i d'urbanització secundària que cal realitzar després de la construcció dels espais parcel·lats no són objecte d'aquestes especificacions.

A cada capítol de l'articulat es defineixen també les condicions generals de mesurament i abonament de cada unitat d'obra, en l'àmbit del plec de condicions generals.

Al dossier gràfic que figura com a annex, es descriuen els assaigs als quals es fa referència a l'articulat, tot especificant la cadència d'assaig recomanada i les condicions mínimes d'acceptació.

Es considera que l'ordre d'execució és una obligació de tipus contractual perquè es defineix d'aquesta manera a la següent especificació:

1. Infraestructura de calçada

- 1.a Esbrossada i replanteig general
- 1.b Formació de l'esplanada
- 1.c Clavegueram i encreuament de vials
- 1.d Subbase granular
- 1.e Vorades i rigoles

2. Infraestructura de serveis

- 2.a Zones d'implantació de serveis

3. Pavimentació i acabats

- 3.a Pavimentació
- 3.b Acabats

Seguint aquest ordre correcte d'execució de les activitats bàsiques, les presents especificacions contenen el següent articulat:

2.1. Infraestructura de calçada

2.1.1. Esbrossada i neteja del terrenys; replanteig general de les obres i excavació de terres vegetals

2.1.1.1. Replanteig general de les obres

Anteriorment a l'esbrossada es realitzarà un replanteig general de les obres, tot procedint a col·locar cada vint metres de vial estakes i referències d'eix, de vora de talús i punts característics. Les esmentades referències amb indicació de cota roja permetran l'inici correcte de l'esbrossada i dels moviments de terres, després de comprovar sobre el terreny la perfecta viabilitat de les obres i d'esmenar qualsevol problema no detectat al replanteig previ a l'adjudicació de les obres

Caldrà referenciar tots els serveis soterrats existents, la situació dels quals s'haurà confrontat prèviament amb la informació donada per les companyies subministradores o els serveis tècnics municipals.

2.1.1.2. Esbrossada i neteja del terreny

L'esbrossada i neteja dels terrenys es realitzarà una vegada efectuat el replanteig general de les obres, que en materialitzar el projecte sobre el terreny permetrà el correcte inici d'aquestes.

Prèviament a les actuacions de neteja i esbrossada, tal i com ha estat citat al present plec a apartats anteriors, cal procedir a la delimitació de les zones d'afecció contemplades en el projecte (incloent les zones verdes i els talussos existents on es preveu conservar la vegetació existent). La delimitació es pot realitzar mitjançant corda, cintes o malles plàstiques o abalisament, assegurant que la zona d'afecció marcada es limita a la mínima imprescindible.

El contractista comprovarà i farà inventari de les bases del replanteig que han servit de suport per a la realització del projecte, essent responsabilitat seva la conservació i el manteniment de les bases degudament referenciades i la seva reposició amb els corresponents aixecaments complementaris, així com de qualsevol altre punt de referència.

L'aclariment i esbrossada del terreny són les tasques d'extreure i retirar, de les zones de vials i de les zones que es designin dels espais parcel·lats, tots els arbres (excloent aquells en que en projecte s'indica expressament la seva conservació i protecció), soques, plantes (excloent aquells en que en projecte s'indica expressament la seva conservació i protecció), malesa, brossa, runes, escombraries, o qualsevol altre material no desitjable.

La seva execució inclou les operacions següents:

- Excavació dels materials objecte d'aclariment, esbrossada i/o tala de la vegetació existent (que, segons el projecte, no hagi de ser preservada)
- Retirada dels materials objecte d'aclariment i les restes vegetals generades.
- Gestió d'aquests residus d'acord amb la normativa aplicable i amb les prescripcions establertes al present plec en quant a gestió de residus en obra.

Tot això realitzat d'acord amb les present especificacions i amb les dades que, sobre el particular, incloquin els corresponents documents del projecte en què es trobin incloses.

Les operacions d'excavació de terres vegetals, les destinades a l'extracció de les soques i de la resta d'elements a eliminar, s'efectuaran amb mitjans manuals o mecànics i amb les precaucions necessàries per aconseguir unes condicions de seguretat suficients i evitar damnatge a les estructures, runes històriques o elements de caràcter historicocultural, d'acord amb el que sobre això ordeni la direcció d'obres, la qual designarà i marcarà els elements que calgui conservar intactes.

2.1.1.3. Excavació de terres vegetals

En quant a les operacions d'excavació de terres vegetals, cal procedir de la següent manera:

- Decapar la terra vegetal (després d'haver eliminat la vegetació existent mitjançant esbrossada/tala) fins a la profunditat que determini el projecte (horitzó orgànic) en el corresponent estudi geotècnic i conjuntament a les determinacions de la Direcció d'obra.

- Aplegar la terra vegetal en una zona destinada a aquesta fi (zona d'aplec de terres vegetals, que ha d'haver estat delimitada al Pla de Medi Ambient del contractista), per que així, el volum de terres vegetals determinat en projecte, pugui ser emprat posteriorment en treballs de restauració i/o enjardinament.
- Els aplecs de terra vegetal no poden superar els 2 m d'alçada i la maquinària no pot circular per sobre.
- Si es determina en projecte o així ho decideix la Direcció d'obra, es duran a terme anàlisis per determinar la fertilitat de la terra vegetal i el compliment de les condicions mínimes per a la seva acceptació.
- Abans de la seva estesa en l'obra, si així ho determina el projecte o la Direcció d'obra, s'aplicaran tractaments de millora de la terra vegetal i aquests han de comptar, almenys, d'una criba (si s'escau) i d'una fertilització mineral i orgànica.
- A les àrees coincidents amb les planejades com a zones verdes, sempre que les propietats físiques i químiques dels sòls siguin les idònies i quan no es contradigui amb les decisions de la Direcció d'obra, es mantindran els sòls originals.
- Per tant, no es decaparà la terra vegetal a les àrees que, segons projecte, es destinin a zones verdes i, aquestes, es delimitaran amb cinta per evitar possibles afeccions a les propietats físiques i químiques del sòl (a causa entrada de maquinària, d'aplec temporal de materials, etc.). S'hauran de regar periòdicament per evitar perdre sòl per erosió i per mantenir l'activitat biològica.

Cada fita-marca de propietat o punt de referència de dades topogràfiques, de qualsevol classe, no serà feta malbé o desplaçada fins que un agent autoritzat hagi referenciat, d'alguna altra forma, la seva situació o aprovat el seu desplaçament. Tampoc es tallarà cap arbre sense haver definit i marcat clarament els que cal conservar.

Als rebaixos, totes les soques i arrels més grans de deu centímetres (10 cm) de diàmetre, seran eliminades fins a una profunditat no inferior a un metre (1 m) per sota de l'esplanada; també s'eliminaran les terres vegetals de manera que no restin substàncies orgàniques vegetals a menys d'1 m de la cota de l'esplanada definitiva, segons criteri de la D.O.

Del terreny natural sobre el qual s'ha d'assentar el terraplè, s'eliminaran totes les soques o arrels amb un diàmetre superior a deu centímetres (10 cm), a fi que no en quedi cap dintre del ciment del terraplè, ni a menys de trenta centímetres (30 cm) de profunditat sobre la superfície natural del terreny. A les zones de terraplens amb cota roja inferior a 1 m, s'eliminarà també tot tipus de substància orgànica vegetal fins a una profunditat d'1 m per sota de l'esplanada definitiva, segons criteri de la D.O.

2.1.1.4. Mesurament i abonament

L'amidament de l'esbrossada es farà per metres quadrats (m²) realment aclarits i esbrossats mesurats sobre la projecció horitzontal del terreny. Aquesta unitat inclou també l'arrencada d'arbres, arbusts, soques, brossa i runes, així com la càrrega i transport dels productes a dipòsit o abocador. En cas d'utilització d'abocador, el contractista no podrà abocar material procedent de l'obra sense que prèviament estigui aprovat l'abocador pel director de l'obra i per la comissió de seguiment mediambiental, en el cas que estigui constituïda.

L'excavació de terra vegetal es mesurarà per metres cúbics (m³), realment excavats mesurats sobre perfils transversals contrastats del terreny.

El preu inclou l'excavació fins a les rasants definides als plànols, o aquelles que indiqui la Direcció d'Obra, càrrega i transport dels productes resultants a abocador, lloc d'utilització, instal·lacions o aplecs, i la correcta conservació d'aquests fins a la seva reutilització. En cas d'utilització d'abocador, el contractista no podrà abocar material procedent de l'obra sense que prèviament estigui aprovat l'abocador pel director de l'obra i per la comissió de seguiment mediambiental, en el cas que estigui constituïda.

El preu inclou, també, la formació dels cavallons que poguessin resultar necessaris, i els pagaments dels cànons d'ocupació que fossin precisos.

Les terres vegetals sobrants (que no es necessitin per a les actuacions d'enjardinament i/o restauració dins el sector) es gestionaran d'acord amb la normativa aplicable (transport a dipòsit controlat de terres o

revalorització de les terres adjuntant la documentació adient). Les terres vegetals que es preveu emprar a les tasques d'enjardinament i/o restauració de dins del sector s'arreglaran a les zones que s'indica al corresponent Pla de Medi Ambient del contractista (aprovat per la DO al principi de les obres), a fi de ser emprades per a la formació de zones verdes, seguint les condicions especificades anteriorment dins aquest apartat.

2.1.2. Enderrocs

Es defineix com a enderroc, l'operació d'enderrocament i/o demolició de tots els elements que obstaculitzin la construcció d'una obra o que sigui necessari fer desaparèixer.

Es realitzaran tant a espais públics (vials) com als futurs espais parcel·lats (parcel·les).

2.1.2.1. Execució de les obres

La seva execució inclou les operacions següents:

- Demolició de materials i/o enderrocament d'edificacions o construccions diverses.
- Demolició d'elements de vialitat, amb mitjans mecànics, considerant-se els elements següents: vorada col·locada sobre terra o formigó, rigola de formigó o de panots col·locats sobre formigó i paviment de formigó, panots, llambordins o mescla bituminosa.
- Seccionament o tall dels col·lectors afectats i desviament provisional fins la seva connexió definitiva. En el cas de cabals reduïts i prèvia autorització de la D.O. es podrà taponar el col·lector i evacuar les aigües, si fos necessari, mitjançant bombament. També la demolició de claveguera, clavegueró o cuneta de formigó amb o sense solera de formigó, pou, embornal o interceptor de maó amb o sense solera de formigó.
- Tria i retirada dels materials resultants a abocadors autoritzats, plantes específiques de tractament i valorització de residus de la construcció i demolició o al lloc d'utilització o aplec dins de la pròpia obra.

Gestió dels residus generats amb les operacions d'enderroc o demolició d'acord amb la normativa aplicable, incloent càrrega, transport, contractació de gestor i transportista autoritzat quan s'escaigui, i la tria de residus en obra.

Aquestes operacions s'efectuaran amb les precaucions necessàries per a l'obtenció d'unes condicions de seguretat suficients i per a evitar danys a les estructures existents, d'acord amb el que ordeni el facultatiu encarregat de les obres, que designarà i marcarà els elements que s'hagin de conservar intactes, així com els llocs d'amàs.

Els enderrocs, excavacions i compactacions, en cas d'edificis propers ocupats, es faran amb cura de no malmetre cap dels elements que hi puguin existir i evitar tot tipus de molèsties ocasionades per vibracions, sorolls, etc. A aquest respecte s'hauran de complir directrius incorporades a les ordenances municipals reguladores del soroll (i de vegades també de les vibracions) relatives a nivells màxims permesos i horaris de treball. Igualment s'haurà de remetre a la legislació en aquesta matèria d'àmbit autonòmic i estatal, especialment quan el municipi no disposi de l'ordenança abans citada.

Sempre que s'especifiqui al Programa de Seguiment Ambiental (PSA) de l'annex Estudi Ambiental del projecte o bé, quan així ho dictaminin la Direcció d'obra, les activitats sorolloses es realitzaran fora dels períodes reproductius per a la fauna determinats als documents citats o suggerits pel Responsable de la Vigilància Ambiental de la Direcció d'obra.

Tot això realitzat d'acord amb les presents especificacions i amb dades que, sobre el que ens ocupa, inclouen la resta dels documents del projecte.

2.1.2.2. Mesurament i abonament

L'amidament dels enderrocs d'edificacions s'efectuarà per metres cúbics (m³) de volum exterior enderrocat, inclosa coberta, buit i massís, realment executats en obra. En el cas d'obres de fabrica, per metres cúbics (m³) realment enderrocats i retirats del seu emplaçament, mesurats per diferència entre les dades inicials, preses immediatament abans d'iniciar-se l'enderroc i les dades finals, preses immediatament després de finalitzar el mateix, en el cas d'enderroc de massissos.

La vorada o rigola es mesurarà i abonarà per m de llargària realment enderrocada, segons les especificacions de la DT. Els paviments per m2 de paviment realment enderrocats, segons les especificacions de la DT. El tall de paviment per m de llargària executada realment, amidada segons les especificacions del projecte, comprovada i acceptada expressament per la DF

La demolició de claveguerons, clavegueres, canonades o conductes d'evacuació s'amidaran i abonaran per m de llargària realment enderrocada, amidat per l'eix de l'element, segons les especificacions de la DT. Les cunetes es mesuraran per m2 de projecció sobre el terreny, sense importar el gruix: els embornals, reixes o arquetes s'abonaran per unitat de quantitat realment executada segons les especificacions de la DT

El preu corresponent inclou la càrrega sobre camió del material prèviament seleccionat, el transport a abocadors autoritzats, plantes específiques o lloc d'utilització, així com la manipulació dels materials, canons, abocament i estesa del material i mà d'obra necessària per a la seva execució.

El contractista té l'obligació de dipositar els materials procedents d'enderrocs en la zona del sector que els assigni el director de l'obra, quan aquest consideri la seva possible utilització o valoració dins de l'obra, d'acord amb la normativa aplicable i, si no han de rebre un tractament previ per a la seva utilització (matxuqueig i tria), també hauran de complir les condicions de qualitat exigibles per a la unitat d'obra a la que es destina.

En cas que no sigui possible la reutilització dels materials d'enderroc dins de la pròpia obra o sempre que hi hagin sobrants, aquests es gestionaran d'acord amb la normativa aplicable (portant-los a dipòsit controlat de residus de la construcció i demolició, a abocador, a planta de tractament i valorització de residus de la construcció i demolició, cedint-los directament a un gestor de residus autoritzat, etc.).

La sobreexcavació resultant i el terraplè, amb material seleccionat per la direcció d'obra, es valorarà amb els preus únics d'excavació i de terraplè de préstecs exteriors que apareixen al quadre de preus.

2.1.3. Fresat

Consisteix en disgregar, tot repicant o gratant, per mitjans mecànics, un paviment per millorar-ne l'adherència amb la nova capa de paviment.

2.1.3.1. Mesurament i abonament

Es mesura per metres quadrats (m2) de superfície, al gruix definit als plànols, en planta realment executat.

2.1.4. Excavacions en qualsevol tipus de terreny

2.1.4.1. Condicions generals

Les excavacions s'efectuaran d'acord amb els plànols del projecte, i amb les dades obtingudes del replanteig general de les obres i les ordres de la direcció de les obres.

La unitat d'excavació inclourà, si s'escau, l'ampliació, millora i rectificació dels talussos de les zones de desmunt, així com llur refinament i l'execució de cunetes provisionals o definitives.

Quan les excavacions arribin a la rasant de la plataforma, els treballs que s'executaran per a deixar l'esplanada refinada i totalment preparada per a endegar l'execució de l'activitat de construcció del clavegueram, estaran inclosos al preu unitari de l'excavació. Si l'esplanada no compleix les condicions de capacitat portant necessàries, el director de les obres podrà ordenar una excavació addicional en subrasant que serà mesurada i abonada mitjançant el mateix preu únic, per a totes les excavacions.

Amb l'esmentada excavació addicional i el consegüent rebliment amb sòl de qualitat adequada o seleccionada es garantirà el comportament de l'esplanada. Totes les operacions esmentades de refinament i compactació de l'esplanada i la possible substitució de sòls inadequats o tolerables per sòls seleccionats, es consideraran incloses en els preus definits al projecte per als moviments de terres.

Sempre que no es contradigui amb el que es cita en projecte i amb les determinacions de la Direcció d'obra, els talussos de terres tindran un pendent màxim de 3H:2V. Quan existeixi la possibilitat de que es

donin fenòmens erosius, els talussos s'estabilitzaran amb geotèxtil d'armadura de vegetació, amb hidrosembra o amb altres tècniques de bioenginyeria consensuades amb la Direcció d'obra.

Les partides de geotèxtil i hidrosembra es realitzaran d'acord amb les especificacions recollides als apartats corresponents del present Plec.

2.1.4.2. Mesurament i abonament

Es mesurarà i abonarà per metres cúbics (m3) realment excavats, mesurats per diferència entre els perfils, presos abans i després dels treballs.

S'entén per metre cúbic d'excavació el volum corresponent a aquesta unitat, referida al terreny tal com es trobi on s'hagi d'excavar.

Sempre que els pressupostos del projecte no continguin preus específics per a diferents tipus d'excavació, les excavacions es consideraran no classificades i s'abonaran amb un preu únic per a qualsevol tipus de terreny.

Si durant les excavacions apareixen brolladors, filtracions motivades per qualsevol causa o nivells freàtics alts, els treballs específics que calgui executar es consideraran inclosos als preus d'excavació.

El director de les obres podrà autoritzar l'abocament de materials aptes per al rebliment segons condicions i normativa aplicable a determinades zones baixes de les parcel·les, prèvia neteja i esbrossada d'aquestes. El replè de parcel·les definit, en cap cas podrà superar les cotes de les voreres més pròximes.

Als preus de les excavacions està inclosa la càrrega, el transport a qualsevol distància, l'abocament, estesa i compactació. Si a criteri del director de les obres els materials no són adequats per a la formació de terraplens, es transportaran a l'abocador, no essent motiu de sobrepreu el possible increment de distància de transport.

S'entén que els preus de les excavacions comprenen, a més de les operacions i despeses ja indicades, tots els auxiliars i complementaris, i tots els materials i operacions necessàries per acabar correctament la unitat d'obra, així com les taxes i canons dels abocadors.

2.1.5. Repàs i piconatge de terres

2.1.5.1. Condicions de les partides d'obra executades

El repàs i piconatge de terres és el conjunt d'operacions necessàries per a aconseguir l'acabat geomètric de l'element.

S'han considerat els elements següents:

- Sòl de rasa
- Esplanada
- Caixa de paviment
- Acabat i allisada de talussos

L'execució de la unitat d'obra inclou les operacions següents:

- Preparació de la zona de treball (no inclou entibació)
- Situació dels punts topogràfics
- Execució del repàs
- Compactació de les terres, en el seu cas

El repàs s'ha de fer poc abans de completar l'element.

El fons ha de quedar horitzontal, pla i anivellat.

L'acord entre el sòl i els paraments de la rasa ha de formar un angle recte.

L'aportació de terres per a correccions de nivell ha de ser mínima, de les mateixes existents i d'igual capacitat.

Toleràncies d'execució:

- Horitzontalitat prevista: ± 20 mm/m
- Planor: ± 20 mm/m
- Nivells: ± 50 mm

Els talussos han de tenir el pendent especificat a la D.T.

La superfície del talús no ha de tenir material engrunat.

Els canvis de pendent i l'acord amb el terreny han de quedar arrodonits.

Toleràncies d'execució:

- Variació en l'angle del talús: $\pm 2^\circ$

La qualitat del terreny després del repàs, necessita l'aprovació explícita de la DF.

En cas d'imprevistos (terrenys inundats, olors de gas, restes de construccions, etc.) s'han de suspendre els treballs i avisar la DF

L'acabat i allisada de parets atalussades s'ha de fer per a cada fondària parcial no més gran de 3 m.

2.1.5.2. Mesurament i abonament

Es mesurarà i abonarà per m2 de superfície amidada segons les especificacions de la DT

2.1.6. Estabilització de sòls in situ

Amb l'objectiu de disminuir l'aport de terres de préstec a l'obra i el transport de terres cap a abocador, es preveurà la possibilitat d'estabilitzar els sòls existents sobre els que es realitzarien les posteriors obres d'urbanització.

2.1.6.1. Estabilització de zones argilenques amb calç

La calç està especialment indicada en terrenys plàstics (argiles) i de baixa capacitat portant, baixant els índexs de plasticitat i pujant l'índex CBR, que mesura la capacitat portant del terreny, en quantitats fins 10 vegades superior amb percentatges de calç afegida entre l'1 i el 4%. També s'empra com a additiu per millorar l'estabilitat de les barreges obtingudes en reciclar paviments, augmentant l'adhesivitat entre els àrids i els ligantes bituminosos (emulsions asfàltiques o betums), la qual cosa es pot mesurar mitjançant l'assaig d'immersió-compresió.

La calç reacciona amb els silicats de les argiles formant silicats càlcics hidratats (Ca Si OH) i aluminats càlcics hidratats (Ca Al OH) a Ph superior o igual a 12,4 amb la sílice i alumina de les argiles, materials aquests de característiques puzolàniques i cementífiques.

2.1.6.2. Formació d'esplanades millorades a partir de terrenys contaminats amb argiles

És possible construir esplanades millorades, tipus E3 de la instrucció de carreteres afegint petites quantitats de ciment al terreny.

La instrucció (611C) fixa espessors de 15 cm, però la maquinària disponible avui dia permet treballar en espessors fins i tot de 50 cm amb una dosificació tan perfecta com la d'una planta de terra-ciment.

La millora en la capacitat portant de les plataformes es tradueix en una més llarga vida per a la carretera en general, o en la possibilitat de disminuir l'espessor de les capes més cares (aglomerat).

2.1.6.3. Reparació de flonjalls

Els flonjalls causats per defecte de la plataforma es poden reparar executant terra-ciment in situ. En lloc d'excavar, compactar el fons de la caixa i reblert posterior amb altres materials, es pot efectuar un "reciclat" del flonjall en una profunditat de 40 o 50 cm amb una dotació de 2 o 3% de ciment, o, depenent

de la naturalesa del flonjall, reforçar només la part superficial del mateix amb una major dotació de ciment.

Si els flonjalls estan causats per la presència de grans quantitats d'argila, es pot adoptar un tractament mixt, estabilitzant-los prèviament amb calç i després amb ciment, o bé afegint aquests dos conglomerats de manera simultània, un per via humida i un altre per via asseca.

El resultat obtingut evita les excavacions del ferm existent, amb la consegüent descompressió de les zones limítrofes al flonjall, i, sobretot, el procediment és de gran rendiment, amb el que s'estalvien terminis d'execució i es disminueixen al mínim els inconvenients per a l'usuari.

Els flonjalls poden estabilitzar-se reciclant una capa de 40-50 cm amb un 4% de ciment..

2.1.6.4. Mesurament i abonament

L'execució de l'estabilització amb una dosificació inferior al 3% de conglomerant, per via seca o humida, en un gruix de 25 o 30 cm s'abonarà per m3 se sòl realment estabilitzat.

L'execució de sòl-ciment in situ amb una dosificació inferior al 3% de ciment, per via humida, en un gruix de 25 o 30 cm s'abonarà per m3 se sòl-ciment realment executat. La repercussió del tall de junts de prefisuració cada 4 m es mesurarà per m2 de superfície tractada.

El reciclat in situ de sòl amb una dosificació inferior al 3% de ciment, per via humida, en un gruix de 25 o 30 cm s'abonarà per m3 se sòl realment reciclat.

En tots els casos, el preu inclou la recicladora, la distribució del conglomerant o en ciment en pols o en beurada, el transport i retirada de la maquinària i la compactació i anivellament del terreny tractat.

2.1.7. Escarificació i compactació

2.1.7.1. Definició

Consisteix, en la disgregació de la superfície del terreny i la seva posterior compactació a efectes d'homogeneïtzar la superfície de suport, conferint-li les característiques prefixades d'acord amb la seva situació a l'obra.

2.1.7.2. Execució de les obres

Es realitzarà d'acord amb allò establert a l'article 302 del PG-3.

L'operació es durà a terme de manera que sigui mínim el temps que intervingui entre l'esbrossada, o en el seu cas excavació, i el començament d'aquestes.

S'estarà, en tot cas, al disposat en la legislació vigent en matèria mediambiental, de seguretat i salut, i d'emmagatzemament i transport de productes de construcció.

2.1.7.2.1. Escarificació

L'escarificació es durà a terme a les zones i amb les profunditats que estipulin el Projecte o el Director de les Obres, no havent d'afectar en cap cas aquesta operació a una profunditat menor de quinze centímetres (15 cm), ni major de trenta centímetres (30 cm). En aquest últim cas seria preceptiva la retirada del material i la seva posterior col·locació per tongades.

Hauran d'assenyalar-se i tractar-se específicament aquelles zones en les quals l'operació pugui interferir amb obres subjacents de drenatge o reforç del terreny.

2.1.7.2.2. Compactació

La compactació dels materials escarificats se'n realitzarà d'acord amb l'especificat a l'article 330, "Terraplens" del PG-3. La densitat serà igual a l'exigible a la zona d'obra que es tracti.

Hauran d'assenyalar-se i tractar-se específicament les zones que corresponguin a la part superior d'obres subjacents de drenatge o a reforç del terreny adoptant-se a més les mesures de protecció,

davant la possible contaminació del material granular per les terres d'embasament/ fonament de terraplè, que prevegi el Projecte o, en el seu defecte, assenyali el Director de les Obres.

2.1.7.3. Mesurament i abonament

L'escarificació, i la seva corresponent compactació s'abonarà per metres quadrats (m²) realment executats, mesurats sobre el terreny.

2.1.8. Reblerts

2.1.8.1. Terraplè

Consisteix en l'extensió i compactació de materials terrencs procedents d'excavació o préstecs. Els materials per a formar terraplens compliran les especificacions que es defineixen a l'apartat de condicions mínimes d'acceptació dels terraplens.

La base del terraplè es prepararà de forma adequada, per tal de suprimir discontinuïtats a les superfícies, tot efectuant els treballs necessaris de refinament i comptactació.

A les zones amb pendent transversal s'esglaonará el contacte amb el terreny natural, tot formant esglaons d'amplada superior a 2,5 m. A continuació s'iniciarà el terraplè pel punt més baix.

Les tongades seran de gruix uniforme i suficientment reduït, a fi que amb els mitjans disponibles s'obtingui, en tot el seu gruix, el grau de compactació exigít. Els materials de cada tongada seran de característiques uniformes. S'eliminaran les pedres de volum superior a la meitat de la tongada.

No s'estendrà cap tongada mentre no s'hagi comprovat que la superfície subjacent compleix les condicions exigides i, per tant, sigui autoritzada la seva estesa per l'encarregat facultatiu. En cas que la tongada subjacent s'hagi reblanít per una humitat excessiva, no s'estendrà la següent i es procedirà a escarificar-la per a deixar-la orejar.

En cas que la direcció de l'obra, una vegada vistos els assaigs d'identificació del sòl natural, consideri que l'esplanada natural no té la capacitat portant suficient, se substituirà el gruix d'esplanada que la direcció indiqui per material seleccionat procedent de préstecs exteriors, de dins l'àmbit de les obres o qualsevol altre element portant (geotèxtil o similari), segons el criteri de la direcció d'obra.

2.1.8.1.1. Condicions mínimes d'acceptació dels terraplens

Per a poder acceptar els terraplens caldrà comprovar la qualitat dels materials i les condicions de compactació.

A l'efecte esmentat es realitzaran els corresponents assaigs previst d'execució i d'acceptació executats per un laboratori homologat.

Com a condicions d'acceptació cal dir que no s'admeten els sòls inadequats a cap zona del terraplè. Els sòls tolerables únicament es poden admetre per a nuclis de terraplè. Els sòls per a capa de coronament han de ser com a mínim sòls adequats o seleccionats. Així mateix, hauran de ser sòls adequats els que formen el coronament de l'esplanada (darrers 30 cm) a zones de desmunt. A més, sempre que aquests hagin de ser revegetats, s'estendrà una darrera capa de 30 cm de gruix mínim de terra vegetal.

Pel que fa a les densitats, s'exigeix una densitat superior al 95% de la màxima densitat de l'Assaig Próctor Modificat a tota la zona del nucli de terraplè (inclosos els punts singulars, com ara pous o embornals).

Per a la zona de coronament s'exigeix una densitat superior al 98% de la màxima de l'Assaig Próctor Modificat.

2.1.8.2. Pedraplè

Consisteix en l'extensió i compactació de materials petris adequats d'excavacions en roca.

2.1.8.3. Reblerts de materials reciclats

Consisteix en l'extensió i compactació de granulats reciclats provinents de:

Construccions de maó amb una densitat dels elements massissos superior a 1.200 kg/m³ i amb un contingut final de ceràmica superior al 10% en pes. El contingut total de les fraccions de matxuca (maó, morter i materials petris) ha de ser com a mínim del 90% en pes.

Construccions/infraestructures de formigó amb un densitat superior a 2.100 kg/m³ i amb més d'un 95% de matxuca de formigó que no contindrà elements metàl·lics.

Mixtos (formigó i maó amb elements massissos amb una densitat superior a 1.600 kg/m³, un contingut de ceràmica inferior al 10% en pes i un contingut superior al 95% de fraccions de matxuca de formigó, maó, morter i materials petris. A més, no contindrà materials metàl·lics.

Prioritàriament naturals (granulars de pedrera amb un màxim del 20% de granulars reciclats de formigó.

Tots aquests presentaran un inflament inferior al 2%, essent comprovat mitjançant l'assaig NLT 111/78, d'índex CBR en laboratori.

Aquests materials poden procedir de centrals de reciclatge legalitzades o bé, de la pròpia obra, sempre que es duguin a terme les comprovacions de qualitat i els tractaments

2.1.8.4. Plànols

En cas que en el moviment de terres resultant existissin canvis considerables respecte als del projecte, el contractista els justificarà mitjançant els perfils longitudinals i transversals que calguin. Aquests plànols cal que s'incloguin al corresponent pla específic de préstecs.

2.1.8.5. Mesurament i abonament

Els reblerts es mesuraran i abonaran per metres cúbics (m³) realment executats i compactats al seu perfil definitiu, mesurats per diferència entre perfils, presos abans i després dels treballs.

El material a emprar serà en algun cas provinent de l'excavació de l'obra; en aquest cas el preu del terraplè inclou la càrrega, transport, estesa, humectació, compactació, anivellació i cànon de préstec corresponent.

Per als casos en que el material a emprar provingui de la mateixa obra (de residus de la construcció i demolició tractats per al seu reciclatge), el preu del terraplè inclourà la càrrega, transport, estesa, humectació, compactació, anivellació i cànon de préstec corresponent. El cost de la planta de matxuqueig necessària per al tractament i reciclatge dels residus procedents de l'obra i el personal implicat en les operacions vinculades (ús de maquinària, tria dels residus, etc.) constituiran una partida separada a la de formació del terraplè.

Quan sigui necessari obtenir els materials per a formar terraplens de préstecs exteriors al polígon, el preu del terraplè també inclourà els subministrament del material.

Quan sigui necessari obtenir els materials per a formar terraplens de plantes de tractament i reciclatge de residus de la construcció i demolició, el preu del terraplè inclourà el cost d'adquisició del material i el seu subministrament a obra.

El contractista haurà de localitzar les zones de préstecs al corresponent pla específic de préstecs del seu Pla de Medi Ambient (PMA), aprovat per la DO abans de l'inici de les obres. Per als casos de préstecs de nova creació en parcel·les rústiques fora del sector, cal que, partint de la documentació inclosa al PMA per aquell préstec (directrius principals, volums d'extracció, restauració final i plànols de planta original i final i de perfils originals i finals) s'obtingui el permís del propietari, l'autorització de l'ajuntament i l'autorització de la Oficina Territorial corresponent del Departament de Medi Ambient i Habitatge.

Per a préstecs existents, aquests han d'estar convenientment legalitzats, d'acord amb la normativa vigent. Tota la documentació ara citada, ha de ser entregada a la Direcció d'obra i, abans de començar les excavacions haurà de sotmetre a l'aprovació del director de les obres les zones de préstec, a fi de determinar si la qualitat del sòl és suficient i de si la documentació adjuntada contempla els requeriments ara esmentats.

2.1.9. Excavació i rebliment de rases

La unitat d'excavació de rases i pous comprèn totes les operacions necessàries per obrir i reblir les rases definides al projecte per a l'execució de la xarxa de clavegueram i d'aigua.

2.1.9.1. Condicions mínimes d'acceptació

Els materials per a rebliment de rases a zona de nucli hauran de ser, com a mínim, de qualitat igual o superior a la del sòl tolerable. A la zona de coronament de la rasa (darrers 30 cm) els materials hauran de ser sòls adequats o seleccionats.

Pel que fa a la densitat, haurà de ser en tot punt i a cada zona del rebliment, igual o superior al 95% de la màxima densitat obtinguda a l'assaig Próctor Modificat, o en tot cas superior a la densitat natural del mateix terreny a la zona de rasa.

A la zona de coronament la densitat haurà de ser igual o superior al 98% de la màxima densitat obtinguda a l'assaig Próctor Modificat.

En cas que segons projecte, es revegeti en superfície mitjançant sembra d'herbàcies, s'afegirà una darrera capa d'un gruix mínim de 20 cm de terra vegetal.

2.1.9.2. Mesurament i abonament

L'excavació en rases contínues per a canalitzacions es mesurarà per metres cúbics (m³), obtinguts trobant el volum del prisma de cares laterals segons la secció teòrica deduïda dels plànols amb el fons de la rasa i del terreny.

Si als quadres de preus no figuren diferents tipus d'excavació, aquesta es considerarà no classificada, de tal manera que l'excavació en roca o en qualsevol tipus de terreny s'abonarà amb el preu del quadre de preus núm. 1 del projecte.

Si durant l'execució de les excavacions apareixen brolladors o filtracions motivades per qualsevol causa, s'utilitzaran els mitjans que siguin necessaris per a esgotar l'aigua.

El cost de les esmentades operacions estarà comprès als preus d'excavació si els quadres de preus o pressupost no especifiquen el contrari.

El preu de les excavacions comprendrà també el transport de les terres a l'àrea d'aplec dins de l'obra o a l'abocador, a qualsevol distància, quan no es puguin emprar a la pròpia obra.

El preu corresponent inclou la desbrossada de la vegetació existent, el decapatge de la terra vegetal i l'excavació de la rasa, el subministrament de terres (en el cas de terraplenat), transport (en el cas de l'excavació fins zona d'aplec dins de l'obra o fins al dipòsit o abocador, incloent l'arranjament de les àrees afectades), manipulació i ús de tots els materials, maquinària i mà d'obra necessària per a la seva execució; la neteja i esbrossada de tota la vegetació; la construcció d'obres de desguàs, per tal d'evitar l'entrada d'aigües; la construcció dels apuntalaments i els calçats que es precisin; i els cànons corresponents si s'escau.

Quan durant els treballs d'excavació apareguin serveis existents, els treballs s'executaran fins i tot amb mitjans manuals, per no fer malbé aquestes instal·lacions, tot completant-se l'excavació amb el calçat o penjat en bones condicions de les canonades d'aigua, gas, clavegueram, instal·lacions elèctriques, telefòniques, etc., o de qualsevol altre servei que calgui descobrir, sense que el contractista tingui cap dret a pagament per aquests conceptes, sempre que els serveis esmentats figurin al plànol de serveis afectats del projecte o els subministrats per les companyies o els serveis tècnics municipals.

Si així ho indica el projecte o en cas que així ho determini expressament la Direcció General del Patrimoni Cultural, es realitzarà una prospecció arqueològica a peu d'obra durant els moviments de terres.

Si durant les obres es troben indicis de jaciments arqueològics o directament béns del patrimoni cultural, cal paraitzar les obres immediatament i comunicar-ho a la Direcció General del Patrimoni Cultural per tal que es decideixin les mesures a prendre.

El rebliment de rases s'amidarà com el volum d'excavació en rasa al qual se li deduirà el volum del tub o altre reblert que s'hagi efectuat dintre el volum excavat.

El replè de les rases s'executarà amb el mateix grau de compactació exigida als terraplens. El contractista emprarà els mitjans de compactació lleugers necessaris i reduirà el gruix de les tongades, sense que aquests treballs puguin ser objecte de sobrepreu.

Si els materials procedents de les excavacions de rases no són adequats per a llur rebliment, s'obtidran els materials necessaris dels préstecs, considerant-se inclòs el subministrament del material en el preu del replè.

Per a les terres de préstec, es complirà l'establert a l'apartat de préstecs dins de l'apartat corresponent de Condicions Generals.

2.1.10. Rebliments localitzats de material filtrant o sorra.

2.1.10.1. Condicions dels materials a emprar

Els materials filtrants per a rebliments localitzats en rases, extradosos d'obres de fàbrica o qualsevol altre zona on es prescriu la seva utilització, seran granulats procedents de matxucat i trituració de pedra de pedrera o grava natural o granulats artificials exempts d'argila, marga o altres matèries estranyes.

La granulometria, plasticitat i qualitat hauran d'acomplir les especificacions de l'article 421.2 del PG-3.

2.1.10.2. Definició.

En aquesta unitat d'obra queden inclosos, sense que la relació sigui limitadora:

- El subministrament, extensió, humidificació o dessecació i compactació dels materials.
- Els esgotaments i drenatges superficials, escarificats de tongades i noves compactacions, quan siguin necessàries.
- Qualsevol treball, maquinària, material o element auxiliar necessari per a la correcta i ràpida execució d'aquesta unitat d'obra.

2.1.10.3. Execució de les obres.

Haurà d'acomplir les especificacions de l'article 421.3 del PG-3.

Els replens filtrants en extradós d'obres de fàbrica tindran la geometria que s'indica als plànols.

El gruix de les tongades mai no serà superior a trenta centímetres (30 cm).

No s'estendrà cap tongada sense autorització de l'Enginyer Director, o persones a qui aquest delegui. L'autorització no es donarà sense comprovar que s'acompleixen les condicions exigides, sobre tot en allò que es refereix al grau de compactació.

El replè filtrant junt a obres de fàbrica de secció en caixa o en forma de volta, haurà de situar-se de manera que les tongades a l'un i a l'altre costat d'aquesta es trobin al mateix nivell. Aquest replè no s'iniciarà fins que la llinda o la clau hagin estat completament acabades i siguin capaces de transmetre esforços.

El drenatge dels replens continguts a obres de fàbrica s'executarà abans de realitzar els anomenats replens o simultàniament a ells, prenent les precaucions necessàries per a no moure els tubs.

La superfície de les tongades serà convexa, amb pendent transversal compresa entre el dos per cent (2%) i el cinc per cent (5%).

Els replens filtrants sobre zones d'escassa capacitat de suport s'iniciaran abocant les primeres capes amb el gruix mínim necessari per a suportar les càrregues que produeixin els equips de moviment i compactació de terres.

2.1.10.4. Mesurament i abonament

Els replens localitzats de material filtrant o sorra per assentament i recobriment de canonades es mesuraran per metres cúbics (m³), obtinguts com a diferència entre els perfils del terreny o replè adjacent, immediatament abans d'iniciar l'extensió i després de finalitzar la compactació, dins dels límits assenyalats als plànols o ordenats per l'Enginyer Director.

L'abonament d'aquesta unitat d'obra es farà d'acord amb el preu que figura en el Quadre de preus.

2.1.11. Perforacions horitzontals i clavaments (hincas)

Les perforacions horitzontals es faran pel sistema de rotació mitjançant broques perforadores que extrauran les terres a través de les hèlixs.

Per a perforacions superiors a 1.000 mm es farà servir el sistema de clavament, tot podent efectuar-se per mitjans mecànics o manuals amb el suport de vagonetes, si s'escau, per a l'extracció de terres.

En qualsevol dels casos, caldrà realitzar un fossar per a ubicar la maquinària i el tub de clavament.

2.1.11.1. Mesurament i abonament

Les perforacions horitzontals i les hincas es mesuraran per metre lineal (ml) i el preu comprendrà la maquinària, el seu transport muntatge i retirada de l'obra, l'extracció de terres i transport a l'àrea d'aplec (en cas de reutilització de terres dins de l'obra) o a l'abocador, el subministrament i col·locació del tub, les soldadures, les obres de fàbrica auxiliars i el seu enderroc, la càrrega sobre camió del material prèviament seleccionat, el transport a abocadors autoritzats, plantes específiques o lloc d'utilització, així com la manipulació dels materials, canons, abocament, i tots els materials i operacions necessàries per a deixar l'obra totalment acabada.

2.1.12. Apuntaments i estrebades

Col·locació d'elements d'apuntament i d'estrebada per a comprimir les terres, per una protecció del 10% fins al 100%, amb fusta o elements metàl·lics.

L'execució de la unitat d'obra inclou les operacions següents:

- Preparació de la zona de treball
- Col·locació de l'apuntament i l'estrebat de forma coordinada amb el procés d'excavació
- Desmuntatge de l'apuntament i l'estrebat quan o autoritzi la DF.

2.1.12.1 Condicions mínimes d'acceptació

La disposició, les seccions i les distàncies dels elements d'estrebada han de ser les que especifica la DT o, en el seu defecte, els que determini la DF.

L'estrebada ha de comprimir fortament les terres.

Les unions entre els elements de l'estrebada han d'estar fetes de manera que no es produeixin desplaçaments.

En acabar la jornada han de quedar estrebats tots els paraments que ho requereixin.

L'ordre, la forma d'execució i els mitjans a utilitzar en cada cas, s'han d'ajustar a l'indicat per la DF.

En el cas que primer es faci tota l'excavació i després s'estrebi, l'excavació s'ha de fer de dalt a baix utilitzant plataformes suspeses.

Si les dues operacions es fan simultàniament, l'excavació s'ha de fer per franges horitzontals, d'alçària igual a la distància entre travesses, més 30 cm.

Durant els treballs s'ha de posar la màxima atenció en garantir la seguretat del personal.

En acabar la jornada no han de quedar parts inestables sense estrebar.

Diàriament s'han de revisar els treballs d'apuntament i estrebada realitzats, particularment després de pluges, nevades o gelades i han de reforçar-se en cas necessari.

En cas d'imprevistos (terrenys inundats, olors de gas, restes de construccions, etc.), s'han de suspendre els treballs i avisar a la DF.

2.1.12.1. Mesurament i abonament

Els apuntaments es mesuraran per m² de superfície amidada segons les especificacions de la DT.

2.1.13. Subministrament de terres

Subministrament de terra d'aportació seleccionada, adequada o tolerable.

2.1.13.1. Condicions mínimes d'acceptació

Les característiques de les terres han d'estar en funció del seu ús, han de complir les especificacions del seu plec de condicions i cal que tinguin l'aprovació de la DF.

Pel que fa a la qualitat dels sòls cal dir que segons la seva qualitat per a formar terraplens els sòls es classifiquen segons el quadre següent:

Sòls inadequats	Sòls tolerables	Sòls adequats	Sòls seleccionats
	Menys del 25% en pes de pedres de mida >15 cm	Sense pedres de mida >10 cm	Sense pedres de mida >8 cm
	Passa pel tamís 20 UNE: > 70% material Passa pel tamís 0,08 UNE: ≥ 35% material	Neteja del 35% en pes de partícules de mida < 0,80 UNE	Menys del 25% en pes de partícules de mida 0,80 UNE
No compleixen les condicions dels sòls tolerables	LL < 40 o LL < 65 i IP > 0,6 LL-g	LL < 40	LL < 30 i IP < 10
	Densitat proctor > 1,450 kg/dm ²	Densitat proctor > 1,750 kg/dm ²	
	CBR > 3 Sòl inflable < 3%	CBR > 5 Sòl inflable < 2%	CBR > 10 Sòls no inflables
	Contingut de matèria orgànica (UNE 103-204): < 2%	Contingut de matèria orgànica (UNE 103-204): < 1%	Contingut de matèria orgànica (UNE 103-204): < 0,2%

Com es pot veure els sòls seran tolerables, adequats o seleccionats segons determinades condicions de granulometria, plasticitat, densitat, capacitat portant i contingut en matèria orgànica.

2.1.13.2. Mesurament i abonament

El subministrament de terres no serà d'abonament específic doncs es considera inclòs dins la partida de replè corresponent.

2.1.14. Acopis temporals de terres

2.1.14.1. Objectiu

Es procedirà al control i vigilància d'aquestes operacions amb l'objectiu de garantir la disponibilitat del volum necessari de terra, de les característiques i en les condicions adequades, per proporcionar materials pels replens previstos a l'obra. Per això és necessari l'excavació de terres de les característiques requerides als replens i el seu posterior emmagatzematge en emmagatzematges perfectament diferenciats.

2.1.14.2. Procediment

En quant a l'excavació, es controlaran especialment els següents aspectes:

- Es realitza immediatament després de la desbrossada de la vegetació i, si es donés el cas, del trasplantament d'arbres específicament designats al projecte.
- El material extret es traslladarà, sempre i quan sigui possible, al seu destí final amb caràcter immediat. Si no fos així la terra s'emmagatzemarà temporalment en acopis temporals.
- El material no s'ha de trobar saturat d'humitat.

Es verificarà que els emmagatzematges reuneixin les següents condicions:

- Els emmagatzematges es localitzen en zones "admeses" o "restringides", ben drenades.

- En cas d'acopi en una zona determinada, la separació mínima entre caballons és de 4 m.
- Les superfícies sobre les que s'assenten són suficientment planes.
- L'acopi es dota d'una rasa perimetral d'intercepció de l'escolament, si fos necessari.
- L'acopi disposa d'un balissament perimetral visible, quan la seva proximitat a les zones de pas suposi un risc per la seva integritat.
- L'acopi es troba lliure d'elements aliens, tales com inerts d'obra.

El control de l'acopi de la terra s'efectuarà de manera continuada mentre duri l'execució de les excavacions. Posteriorment, ja en el transcurs de les obres, es supervisarà l'estat dels emmagatzematges coma mínim una vegada al mes. En cas que les condicions no fossin les esperades es prendran solucions concretes (descompactació, retirada d'elements, etc.).

2.1.14.3. Mesurament i abonament

Aquesta partida no és objecte d'abonament independent ja que es considera inclosa als preus corresponents als replens amb material de la pròpia obra.

2.1.15. Gabions i esculleres

2.1.15.1. Condicions d'execució

Formació d'estructures de pedra o blocs irregulars de formigó, per tal d'estabilitzar talussos o fer defenses marítimes o fluvials.

S'han considerat les unitats d'obra següents:

- Esculleres amb blocs de pedra sobre fons no submergit

L'execució de la unitat d'obra inclou les operacions següents:

- Replanteig de l'escullera
- Preparació de la base
- Subministrament i col·locació de les pedres
- Retirada de runa i material sobrant

Estructura formada per blocs de pedra o formigó, classificats per grandària, dipositats de forma irregular.

Ha de tenir la secció prevista a la DT.

Ha de ser estable.

Els blocs han d'estar col·locats i han de tenir la grandària especificada per la DT.

Com a mínim el 70% dels blocs de pedra han de tenir el pes indicat a la DT.

Les pedres han de tenir el diàmetre equivalent especificat a la DT.

Els blocs han d'estar col·locats de manera que no coincideixin els junts verticals.

Toleràncies d'execució:

- Llargària: ± 3%
- Amplària: ± 3%
- Planor: -120 mm, + 300 mm
- Alçària: ± 5%

Abans de començar la col·locació ha d'estar preparada la seva base segons les indicacions de la DT

Cada bloc ha d'estar ben assentat i a la posició correcta abans de col·locar d'altres.

En els massissos de fonamentació de murs de blocs, la part superior de la banquetta s'ha d'enrasar, massissant-se els forats amb material disposat de forma que es proporcioni als blocs la fonamentació més regular possible.

2.1.15.2. Mesurament i abonament

Els gabions i esculleres es mesuraran per m3 de volum amidat segons les especificacions de la DT

Inclou el pagament de llicències de disposició de la ubicació definitiva.

2.1.16. Camins d'accessos als talls.

2.1.16.1. Condicions d'execució

En aquesta unitat d'obra s'inclouen els camins d'accessos necessaris tant per a l'execució de les excavacions en desmunt com per a l'execució dels terraplens, estructures o obres de drenatge transversal.

S'inclou qualsevol treball, maquinària, material o element auxiliar necessari per a la formació, manteniment i eliminació si cal dels camins.

2.1.16.2. Mesurament i abonament

Els camins d'accessos als talls es mesuraran i abonaran per m2. La unitat d'obra inclou les excavacions i reblerts necessaris, el gruix de tot-ú especificat, la formació de cunetes i la gestió del material de rebuig, així com el seu manteniment i restitució a l'estat indicat per la D.O., amb les corresponents mesures correctores.

2.1.17. Conduccions de clavegueram

Formació de claveguera o col·lector amb tubs col·locats soterrats.

S'han considerat els tipus de tubs següents:

2.1.17.1. Tub circular de formigó vibropressat

Tub recte de secció circular i amb els extrems acabats amb encaix obtingut per un procés d'emmotllament i compactació per vibrocompressió d'un formigó sense armadura.

Compliran les especificacions de la norma UNE 127.010 EX.

El formigó ha de ser de ciment pòrtland o putzolànic. No s'han d'admetre barreges de ciments de diferents tipus o procedències. Un cop endurit ha de ser homogeni i compacte.

El tub ha de tenir una secció constant i un gruix uniforme. Els extrems del tub han d'acabar amb un tall recte perpendicular a l'eix, sense rebaves.

No ha de tenir escrostonaments, esquerdes que travessin la paret, ni defectes que indiquin imperfeccions del procés d'emmotllament.

La superfície interior ha de ser regular i llisa. Es permeten petites irregularitats locals que no disminueixin la qualitat del tub, ni la capacitat de desguàs.

La D.F. pot exigir, en qualsevol moment, la realització de l'assaig de resistència a l'aixafament d'una mostra de cada remesa. L'assaig s'ha de fer segons el "Pliego de Prescripciones Técnicas Generales para Tuberías de Saneamiento de Poblaciones" del MOPU.

Característiques dels tubs:

- Llargària: ≥ 100 cm
- Rugositat interior, coeficient de fricció de Manning: $\leq 0,012$
- Resistència característica estimada a la compressió del formigó, al cap de 28 dies. Proveta cilíndrica: ≥ 275 kg/cm²

- Estanquitat a 1 kg/cm² de pressió interior (T.H.M.-73): No hi ha d'haver pèrdues abans de 10 min
- Pressió interior de trencament (T.H.M.-73): ≥ 2 kg/cm²

DN (cm)	Resistència a l'aixafament (kg/m)	Gruix (mm)	Toleràncies del DN (mm)
20	≥ 2500	≥ 25	± 4
30	≥ 2500	≥ 35	± 4
40	≥ 2500	≥ 40	± 4
50	≥ 3000	≥ 45	± 5
60	≥ 3600	≥ 52	± 6
70	≥ 4200	≥ 59	± 7
80	≥ 4800	≥ 66	± 7
90	≥ 4800	≥ 70	± 7
100	≥ 4900	≥ 74	± 7
120	≥ 5500	≥ 82	± 7
150	≥ 6000	≥ 95	± 8
200	≥ 6000	≥ 120	± 10

Toleràncies:

- Llargària nominal: $\pm 2\%$
- Gruix nominal: $\pm 5\%$, ≤ 3 mm
- Ovalació (diferència diàmetre interior màxim i mínim als extrems): $\pm 0,5\%$ diàmetre nominal
- Rectitud: ± 5 mm/m, ≤ 10 mm

2.1.17.2. Tub ovoide de formigó

Tub recte, de secció ovoide i base plana, amb els extrems acabats amb encaix, obtingut per un procés d'emmotllament i compactació per vibrocompressió d'un formigó sense armadura.

El formigó ha de ser de ciment pòrtland o putzolànic. No s'han d'admetre barreges de ciments de diferents tipus o procedències. Un cop endurit ha de ser homogeni i compacte.

El tub ha de tenir una secció constant i un gruix uniforme. Els extrems de l'encaix han d'acabar amb un tall recte perpendicular a l'eix, sense rebaves.

No ha de tenir escrostonaments, esquerdes que travessin la paret, ni defectes que indiquin imperfeccions del procés d'emmotllament.

La superfície interior ha de ser regular i llisa. Es permeten petites irregularitats locals que no disminueixin la qualitat del tub, ni la capacitat de desguàs.

La D.F. pot exigir, en qualsevol moment, la realització de l'assaig de resistència a l'aixafament d'una mostra de cada remesa. L'assaig s'ha de fer segons el "Pliego de Prescripciones Técnicas Generales para tuberías de Saneamiento de poblaciones" del MOPU.

Les dimensions nominals corresponen al diàmetre interior del tub.

Resistència a l'aixafament i gruix de la paret:

Dimensions tub (cm)	Resistència a l'aixafament (kg/m)	Gruix de la paret (mm)
27 x 36	≥ 1700	≥ 38

Dimensions tub (cm)	Resistència a l'aixafament (kg/m)	Gruix de la paret (mm)
30 x 45	≥1700	≥40
40 x 52	≥1700	≥45
40 x 60	≥2000	≥52
50 x 75	≥2500	≥64
60 x 90	≥4000	≥74
70 x 105	≥4500	≥75
80 x 120	≥5000	≥82
90 x 135	≥5500	≥82
100 x 150	≥6000	≥95
110 x 165	≥6500	≥100
120 x 180	≥7000	≥110
130 x 195	≥7000	≥115
140 x 210	≥7000	≥120

Característiques dels tubs:

- Llargària: ≥ 100 cm
- Rugositat interior, coeficient de fricció de Manning: $\leq 0,012$
- Resistència característica estimada a compressió del formigó als 28 dies proveta cilíndrica: ≥ 275 kg/cm²
- Estanquitat a 1 kg/cm² de pressió interior (T.H.M.): No hi ha d'haver pèrdues abans de 10 min
- Pressió interior de trencament: ≥ 2 kg/cm²
- Toleràncies:
 - Llargària nominal: $\pm 2\%$
 - Gruix nominal: $\pm 5\%$, ≤ 3 mm
 - Rectitud: ± 5 mm/m, ≤ 10 mm
 - Diàmetre:

Dimensions tub (cm)	Diàmetre menor (mm)	Diàmetre major (mm)
27 x 36	±3	±4
30 x 45	±4	±4,5
40 x 52	±4	±5
40 x 60	±4	±6
50 x 75	±5	±6,5
60 x 90	±6	±7
70 x 105	±6	±7
80 x 120	±7	±8
90 x 135	±7	±8
100 x 150	±7	±8
110 x 165	±7	±8
120 x 180	±8	±9
130 x 195	±8	±10
140 x 210	±8	±10

2.1.17.3. Tub de formigó armat amb junt elàstic de campana

Tub cilíndric de formigó armat, amb un extrem llis i l'altre en forma de campana, per a una unió encadellada amb anella de goma i, en el seu cas, apta per a esforços de tracció.

Compliran les especificacions de la norma UNE 127.010 EX.

El tub ha de ser recte. Ha de tenir una secció circular. L'ovalitat s'ha de mantenir dins dels límits de tolerància del diàmetre i l'excentricitat dins dels límits de tolerància del gruix de la paret.

Els extrems han d'acabar amb un tall perpendicular a l'eix i sense rebaves.

No ha de tenir incrustacions, fissures que travessin la paret, escrostonaments, ni defectes que indiquin imperfeccions del procés d'emmotllament.

La superfície interior ha de ser regular i llisa. Es permeten petites irregularitats locals sempre que no disminueixin les qualitats intrínseques i funcionals dels tubs.

Les característiques dels materials components han d'estar d'acord amb les especificacions de la normativa vigent.

La llargària ha de ser constant i ha de permetre un transport i muntatge fàcils.

Els tubs han de complir, segons la norma ASTM C 76M, les proves d'absorció i de permeabilitat.

Totes les proves s'han de fer d'acord amb la norma ASTM C 497M.

Cada tub ha de portar marcadures de forma indeleble i ben visible les dades següents:

- Classe de tub i designació
- Data de fabricació
- Nom o marca del fabricant
- Identificació de la planta de producció
- En el cas d'armadura asimètrica, s'ha d'indicar la generatriu que ha d'anar a la part superior.

Resistència a l'aixafament (assaig de les tres arestes segons ASTM C 497 M):

Classe	Resistència mínima a l'aixafament (kg/m)
1	$\geq 6 \times DN$ (mm)
2	$\geq 7,5 \times DN$ (mm)
3	$\geq 10 \times DN$ (mm)
4	$\geq 15 \times DN$ (mm)
5	$\geq 17,5 \times DN$ (mm)

Relació aigua-ciment (en pes): $\leq 0,53$

Contingut de ciment: ≥ 280 kg/m³

Toleràncies:

- Diàmetre interior: - 0 mm, + 3% diàmetre nominal
- Llargària: ± 13 mm
- Llargària de dos costats oposats (DN = Diàmetre nominal en mm):
 - DN < 2200 mm: ± 16 mm
 - DN ≥ 2200 mm: ± 19 mm
- Rectitud (alineació): ± 10 mm/m

2.1.17.4. Tub de PVC de formació helicoidal

Tub rígid de PVC, format enrollant una banda nervada amb les vores conformades, per a l'execució d'obres de sanejament.

La unió de la banda ha d'estar soldada químicament.

La cara interior del tub ha de ser llisa. La cara exterior del tub ha de ser nervada. La superfície ha de ser de color uniforme i no ha de tenir fissures.

Els extrems han d'acabar amb un tall perpendicular a l'eix i sense rebaves.

En els tubs per a anar formigonats, els nervis han de tenir forma de "T".

El tub, quan sigui autoportant, ha de resistir sense deformacions les càrregues interiors i exteriors que rebrà quan estigui en servei.


Característiques de la banda de PVC:

- Densitat: $\geq 1350 \text{ kg/m}^3$, $\leq 1460 \text{ kg/m}^3$
- Coeficient de dilatació lineal a 0°C : ≥ 60 milionèsimes/ $^\circ\text{C}$, ≤ 80 milionèsimes/ $^\circ\text{C}$
- Temperatura de reblaniment Vicat: $\geq 79^\circ\text{C}$
- Resistència a la tracció simple: 50 N/mm^2
- Allargament a la rotura: $\geq 80\%$
- Absorció d'aigua: $\leq 1 \text{ mg/cm}^2$
- Opacitat: $0,2\%$

2.1.17.5. Tub de PVC de paret estructurada

Tub estructurat en PVC de paret alveolar amb mòdul de rigidesa entre 4 i 8 KN/m², abocardat amb junt elàstic interior protegit de la radiació solar i col·locat a la fàbrica, de diàmetres exteriors 160, 200, 250, 315, 400, 500, 630 i 800 mm, tipus:

- Tipus A: Tubs amb superfície interna i externa llises i unides per:
 - Una capa intermèdia en forma d'escuma o no (tubs multicapa)
 - Nervis axials interns (tubs alveolars)

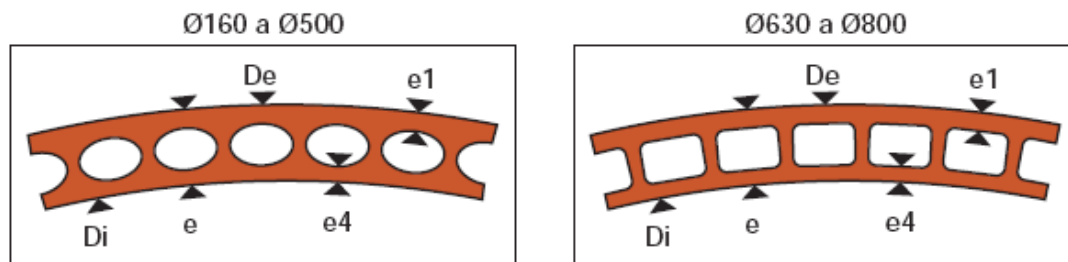

El junt complirà amb les normes EN 681 i EN 1277, i tindrà un empelt rígid, de fàcil col·locació i que impedeixi el possible arrossegament.

Dimensions:

	Diàmetre D_e (mm)	Diàmetre D_i (mm)	Gruix e (mm)	Gruix e_4 (mm)	Gruix e_1 (mm)
Classe 41 (4 KN/m ²)	160	150,9	4,5	1,4±0,4	1,1±0,3
	200	189,0	5,4	1,4±0,4	1,1±0,3
	250	236,6	6,6	1,6±0,4	1,1±0,3
	315	298,1	8,3	1,8±0,5	1,4±0,4
	400	378,3	10,5	2,2±0,6	1,9±0,5
	500	473,8	13,0	3,3±0,7	2,9±0,6
	630	594,7	17,0	4,0±0,8	3,4±0,7
	800	755,0	22,0	4,3±0,8	4,0±0,8

Els tubs hauran de tenir les següents característiques:

- Característiques funcionals:

Característiques	Requisits	Paràmetres d'assaig		Mètode d'assaig	
		Característiques	Valor		
Estanquitat de la unió		Temperatura Deformac. del cab Deformac. embocadura	(23±2) $^\circ\text{C}$ $\geq 10\%$ $\geq 10\%$	Mètode 4 UNE EN 1277 Condicció B	
	Sense fuites	Pressió d'aigua	0,05 bar		
	Sense fuites	Pressió d'aigua	0,5 bar		
	$\leq -0,27$ bar	Pressió d'aire	-0,3 bar		
			Temperatura Desviament angular: De ≤ 315 315 < De ≤ 630 630 < De	(23±2) $^\circ\text{C}$ 2 $^\circ$ 1,5 $^\circ$ 1 $^\circ$	Mètode 4 UNE EN 1277 Condicció C
	Sense fuites	Pressió d'aigua	0,05 bar		
	Sense fuites	Pressió d'aigua	0,5 bar		
	$\leq -0,27$ bar	Pressió d'aire	-0,3 bar		

- Característiques físiques:

Característiques	Requisits	Paràmetres d'assaig		Mètode d'assaig
		Característiques	Valor	
Temperatura Vicat (1)	$\geq 79^\circ\text{C}$	Fondària de penetració Càrrega	1 mm 50 N	UNE EN ISO 727
Grau de gelificació	Sense atacar a cap part de la superfície interna i externa de la proveta assajada	Temps d'immersió	30 minuts	UNE EN 580
Retracció longitudinal	$\leq 5\%$ Els tubs estaran exents de bombolles i esquerdes	Temperatura Temps d'immersió Mètode A, líquid e ≤ 8 mm e > 8 mm	150 $^\circ\text{C}$ 15 min. 30 min. 60 min.	UNE EN 743
(1) Si e és inferior a 1,8 l'assaig es farà sobre un perfil extret del material				


• Característiques mecàniques:

	Requisits	Paràmetres d'assaig		Mètode d'assaig
		Característiques	Valor	
Rigidesa anular	≥ val. nominal	Cal complir UNE EN ISO 9969		UNE EN ISO 9969
Coefficient fluència	≤ 2,5 Extrapolació a 2 anys	Cal complir UNE EN ISO 9969		UNE EN ISO 9967
Resistència a l'impacte	TIR ≤ 10%	Temperatura d'assaig Mitjà de condicionament: Tipus de percutor Massa percutor per a: 160 mm 200 mm 250 mm ≥ 315 mm Alçària caiguda percutor	0°C Aigua/aire Ø90. 1,0 kg 1,6 kg 2,5 kg 3,2 kg 2.000 mm	UNE EN 744
Flexibilitat anular	Sense defectes localitzats (trencament). Sense delaminació o destrucció aparent de la secció	UNE EN 1446 Flexió	UNE EN 1446 30%	UNE EN 1446

2.1.17.6. Tub de polietilè de paret estructurada

Tub per a la conducció d'abocaments civils i industrials de Polietilè (PE), amb densitat >930 kg/m³, fabricat en barres de 6 o 12 m amb granulat de primera qualitat, corrugat externament i amb paret interna llisa, tipus:

- Tipus B: Tubs la superfície interna dels quals és llisa i la superfície externa corrugada (tubs corrugats).

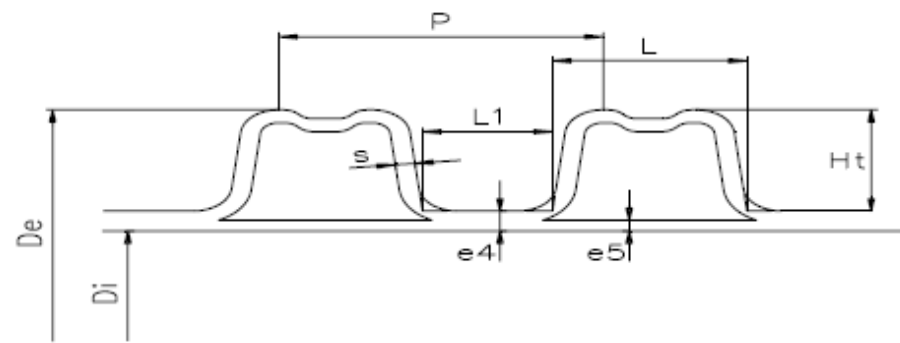

De: diàmetre extern normalitzat segons UNE-EN 13476-1
 Di: diàmetre intern
 es: espessor mínim normalitzat
 P: pas del corrugat

Els tubs seran conformes a les següents normes:

- UNE-EN 13476-1 Part 1: Requisits generals i característiques de funcionament.
- UNE-EN 13476-3 Part 3: Especificacions per a tubs i accessoris amb superfície interna llisa i superfície externa corrugada i el sistema de Tipus B.

El polietilè a emprar en la fabricació dels tubs serà de primera qualitat, amb les característiques següents:

Característiques	Prescripcions	Paràmetres d'assaig		Mètodes d'assaig
		Característiques	Valors	
Densitat	≥ 930 kg/m ³	Temperatura	(23 ± 2) °C	ISO 4451
Índex de fluïdesa	0,3 ≤ MFR ≤ 1,6	Temperatura Càrrega	190 °C 50 N	ISO 1133
Resistència a llarg termini	Cap ruptura al termini de l'assaig	Terminals Número mostres Temperatura Tensió anular Tipus d'assaig Durada Temperatura Tensió anular Tipus d'assaig Durada	Tipus A o B 3 80 °C 3,5 MPa Aigua/Aigua 165 h 80 °C 3,2 MPa Aigua/Aigua 1000 h	EN 921
Estabilitat tèrmica	≥ 20 minuts	Temperatura	200 °C	EN 728

La grana disposarà també de les propietats que es relaciones a continuació:

- Mòdul d'elasticitat: E ≥ 800 MPa
- Coeficient d'expansió tèrmica: ≈ 0,17 mm/m K
- Conductibilitat tèrmica: (0,36 ÷ 0,50) W K⁻¹ m⁻¹
- Capacitat tèrmica: (2300 ÷ 2900) J kg⁻¹ K⁻¹
- Resistència superficial: > 1013 Ω
- Coeficient de dilatació lineal: (1,7 ÷ 2)10⁻⁴ °C⁻¹

Pel que fa als tubs, mitjançant examen visual, les superfícies interna i externa han de ser llises, netes i sense incisions, buits o altres irregularitats superficials.

El material no ha de contenir impureses visibles o porus.

Els extrems del tub han d'estar tallats perpendicularment a l'eix, sense rebaves.

Les unions entre tubs es realitzaran mitjançant:

- Amb maniguet doble i junt d'elastòmer
- Amb soldadura de cap per electrofusió

Les canonades i els accessoris seran idonis per a resistir la temperatura d'acord amb el indicat a la norma EN 476, és a dir, 45 °C per a diàmetres de fins a 200 mm i 35 °C per a diàmetres superiors.

S'accepten les següents toleràncies dimensionals en la fabricació dels tubs:

DN	min - De - max	Di min	e5
110	109,4-110,4	92,5 (≥90)	≥1,0
125	124,3-125,4	107 (≥105)	≥1,1
160	159,1-160,5	138 (≥134)	≥1,2
200	198,8-200,6	176 (≥167)	≥1,4
250	248,5-250,8	216 (≥209)	≥1,7
315	313,2-316,0	271 (≥263)	≥1,9

DN	min - De - max	Di min	e5
400	397,6-401,2	343 (≥335)	≥2,3
500	497,0-501,5	427 (≥418)	≥2,8
630	626,3-631,9	535 (≥527)	≥3,3
800	795,2-802,4	678 (≥669)	≥4,1
1000	994,0-1003,0	851 (≥837)	≥5,0
1200	1192,8-1203,6	1030 (≥1005)	≥5,0

Els tubs hauran de tenir les següents característiques:

• Característiques mecàniques.

Característiques	Prescripcions	Paràmetres d'assaig		Mètodes d'assaig
		Característiques	Valors	
Rigidesa anular		≥ a la de la classificació		EN ISO 9969
Creep ratio		≤ 4, amb extrapolació a 2 anys		EN ISO 9967
Resistència al xoc	TIR ≤ 10%	Tipus de percussor	UNE-EN 13476	EN 744
		Massa del percussor	UNE-EN 13476	
		Altura de caiguda	Aigua/Aire	
Flexibilitat anular	UNE-EN 13476	Deformació	30% del diàmetre extern	EN 1446

• Característiques físiques.

Característiques	Prescripcions	Paràmetres d'assaig		Mètodes d'assaig
		Característiques	Valors	
Prova del forn	≤ 3% cap laminació o trencament	Temperatura Temps d'immersió ≤ 8 mm > 8 mm	(110 ± 2) °C 30 min 60 min	ISO 12091
Índex de fluïdesa	Diferència del valor original 0,25 g/10min max	Temperatura Càrrega	190 °C 50 N	ISO 1133

• Característiques funcionals.

Característiques	Prescripcions	Paràmetres d'assaig		Mètodes d'assaig
		Característiques	Valors	
Estanquitat hidràulica	Cap pèrdua Cap pèrdua ≤ -0,27 bar	Temperatura	(23 ± 2) °C	EN 1277 Cond. B Mètode 4
		Deformació tub Deformació maniguet Diferència Pressió aigua Pressió aigua Pressió aigua	≥ 10% ≥ 5% ≥ 5% 0,05 bar 0,5 bar -0,3 bar	
Estanquitat hidràulica	Cap pèrdua Cap pèrdua ≤ -0,27 bar	Temperatura	(23 ± 2) °C	EN 1277 Cond. C Mètode 4
		Deformació angular De ≤ 315 315 < De ≤ 315 630 < De Pressió aigua Pressió aigua Pressió aire	2° 1,5° 1° 0,05 bar 0,5 bar -0,3 bar	

Tots els tubs han d'estar marcats de forma llegible, a intervals màxims de dos metres, amb les següents dades mínimes:

UNE-EN 13476
Nom del fabricant i/o marca comercial
Classe de rigidesa
Flexibilitat anular
Material (PE)
Codi de l'àrea d'aplicació
Codi que faciliti la traçabilitat
Referència al impacte a -10°C
Referència al impacte a +23°C
Classe de tolerància estreta
Logotip i N° de Contracte de AENOR

Sent:

- Rigidesa anular, SN: Característiques mecàniques d'un tub, que és una mesura de la resistència a la deformació anular (en kN/m²) sotmès a una força externa determinada, conforme a la Norma UNE EN ISO 9969.
- Flexibilitat anular, RF: Capacitat d'un tub per a resistir una deformació diametral sense que es produeixi pèrdua d'integritat estructural.
- Codi de l'àrea d'aplicació. Codi utilitzat per a marcar els tubs i accessoris per a indicar les àrees d'aplicació permeses per a les que estan destinats:
 - Codi "U": Utilitzats fora de l'estructura de l'edifici.
 - Codi "D": Utilitzats per a l'àrea situada a 1 m o menys de l'edifici.
 - Codi "UD": Utilitzats fora i dins l'estructura de l'edifici.
- Classe: Designació numèrica de la rigidesa anular d'un tub o d'un accessori, que és un número convenientment arrodonit, que indica la rigidesa anular mínima requerida del tub o de l'accessori. Es denomina classe de tubs a aquells que tenen la mateixa rigidesa anular (SN).

Les canonades han de dissenyar-se a una de les següents classes de rigidesa anular SN (kN/m²):

- DN ≤ 500: SN 4, SN 8 ó SN 16
- DN > 500: SN 2, SN 4, SN 8 ó SN 16

2.1.17.7. Tub de polipropilè de paret estructurada

Els tubs de polipropilè han de complir les prescripcions de la norma UNE-EN 1852-1:1998 "Sistemes de canalització en materials plàstics per a sanejament enterrat sense pressió. Polipropilè (PP).Part 1:Especificacions per a tubs, accessoris i el sistema".

El fabricant ha de garantir que les característiques del material que componen els tubs i accessoris, així com les característiques generals, geomètriques, mecàniques i físiques dels tubs compleixen les normes UNE-EN corresponents, si és el cas. Aquestes seran:

Característiques	Valor típic	Unitats	Mètode d'assaig
Físiques			
Densitat a 23 °C	0,910	g/cm3	UNE-EN-ISO 1183
Índex de fluïdesa (MFR) 230 °C/2.16 Kg	0,3-0,6	g/10min	UNE-EN-ISO 1133
Resistència a la tracció al punt Yield	30	MPa	UNE-EN-ISO 527
Allargament a ruptura	>500	%	UNE-EN-ISO 527
Mòdul d'elasticitat	>1450	MPa	UNE-EN-ISO 527
Impacte Izod, 23 °C amb entalla	>40	kJ/m2	UNE-EN-ISO 180
Impacte Izod, -20 °C amb entalla	>5	kJ/m2	UNE-EN-ISO 180
Temps d'inducció a l'oxidació a 200 °C	>8	min.	UNE-EN 728
Temperatura de reblaniment VICAT a 10 N	155	°C	UNE-EN 727
Assaig d'estufa, 150 °C/30-60 min.	Sense fissures	-	UNE-EN 743
Mecàniques			
Rigidesa anular, SN	8	Kn/m2	UNE-EN-ISO 9969
Resistència al impacte a 0 °C	TIR ≤ 10	%	UNE-EN 12061
Flexibilitat anular, deformació 30%	Sense fissures	-	UNE-EN 1446
Coeficient de fluència, extrapolació 2 anys	≤ 4	-	UNE-EN-ISO 9967
Funcionals			
Estanquitat de la unió Temperatura de l'assaig: 23°C Deformació tram recte: 10% Deformació embocadura: 5% Pressió interna d'aigua: 0,05 bar, 15' Pressió interna d'aigua: 0,5 bar, 15' Depressió aire: -0,3 bar, 15' Desviació angular 315-630: 1,5°	Sense fuites	-	UNE-EN 1277
Resistència cíclica a temperatura elevada	Sense fuites	-	UNE-EN 1055

La superfície interna i externa del tub ha de ser llisa i neta. No ha de tenir defectes superficials com ara ratlles, bombolles, impureses o porus.

El tub ha de tenir una superfície de color uniforme.

Els tubs han de tenir els seus extrems acabats en un tall perpendicular a l'eix.

Els tubs han d'anar marcats segons la normativa corresponent a interval d'1 m. El marcatge ha de ser llegible després de l'emmagatzematge, exposició a la intempèrie, instal·lació i posada a l'obra del tub.

El marcatge no ha de produir defectes al tub (fissures, disminució del gruix mínim de les parets, etc.).

El tub ha d'anar marcat amb la següent informació com a mínim:

- Codi de l'àrea d'aplicació (U o UD)

- Nom i/o marca comercial
- Dimensió nominal
- Gruix mínim de la paret
- Material (PP)
- Rigidesa anular nominal
- Informació del fabricant (període de fabricació i nom o codi de la ciutat de fabricació si el fabricant produeix en diferents ciutats.
- Prestacions en clima fred (si és el cas)

2.1.17.8. Execució de les obres

L'execució de les obres inclou les operacions següents:

- Subministrament del tub
- Preparació de l'assentament
- Col·locació (en sentit ascendent amb els pendents i alineacions indicats als plànols) i rejuntat dels tubs, incloent peces especials i entroncaments amb d'altres elements o canonades. El rejuntat serà interior i exterior.
- Execució de la junta segons requereixen les característiques del tub. Si el segellat de la junta exterior és de formigó HM-20 tindrà un gruix mínim, a la clau, de deu centímetres (10 cm)

La preparació de l'assentament consistirà en la preparació del terreny natural (neteja, anivellació, compactació, etc.) i l'execució d'un llit per a l'assentament correcte dels tubs, juntes, colzes, etc. Si al projecte es fixa solera de formigó, la preparació del terreny per al formigonat de la solera, queda inclòs en aquesta operació de l'assentament. El formigó tindrà resistència característica superior o igual a 200 kg/cm2.

Un cop executada la solera de formigó i preparat el llit per a l'assentament, es procedirà a la col·locació dels tubs en sentit ascendent. Si els tubs són de formigó vibropressat aniran amb formigó fins als ronyons i amb llit i recoberts de sorra (mínim 10 cm), si són de PVC o PE. En el cas dels tubs per a les connexions dels embornals i interceptors aniran sempre recoberts amb formigó HM- 20..

Durant l'execució de les obres, el director de l'obra marcarà amb precisió els punts on s'han de construir les connexions al clavegueram.

El tub de connexió dels embornals serà de Ø 20 cm mínim.

Les connexions de desguàs de les parcel·les es connectaran a la xarxa de clavegueram en la fase d'urbanització. El tub de connexió, de Ø 25 cm mínim, entrarà dins l'espai parcel·lat en una longitud mínima de mig metre i es tancarà en aquest extrem.

Les connexions parcel·làries se senyalitzaran degudament a les tapes dels registres situades a la vorera, i amb fites a base de tub de Ø 20, que aniran reblenades de formigó, que sortiran almenys, 0,50 m de la superfície del terreny i es col·locaran en la vertical del punt final del tub de connexió.

La direcció podrà exigir assaigs d'estanquitat de qualsevol secció, o de la totalitat de la xarxa, així com de localització d'elements que interrompin la bona circulació de les aigües mitjançant sistemes robòtics, tan abans com després de reomplir les rases. Si aquestes proves denunciessin defectes, que a judici de la direcció d'obra poguessin perjudicar el funcionament de la xarxa, el contractista estarà obligat a reparar, netejar o executar de nou, a càrrec seu, les seccions defectuoses.

2.1.17.9. Mesurament i abonament

Les canonades es mesuraran per m de llargària instal·lada, amidada segons les especificacions de la DT, entre els eixos dels elements o dels punts per connectar.

Aquests criteris inclouen les pèrdues de material per retalls i els empalmaments que s'hagin efectuat, així com l'execució dels junts, les peces especials i els entroncaments amb arquetes, pous o altres canonades..

Aquest criteri inclou les despeses associades a la realització de les proves sobre la tuberia instal·lada.

Sempre que el pressupost del projecte no contempli una partida específica per al seu abonament, s'entendrà que la solera, el material d'assentament i recobriment (sorra o formió) i les armadres de reforç, queden incloses al preu unitari.

2.1.18. Elements singulars del clavegueram

2.1.18.1. Arquetes, pous de registre, cambres de descàrrega i sobreexidors

Es defineixen com a arquetes, pous de registre, de bombament, cambres de descàrrega i sobreexidors les obres que completen el sistema de drenatge longitudinal o transversal. Seran de formigó, obra de fàbrica, PE, PP o PVC, construïts "in situ" o prefabricats.

Per als pous, cambres i arquetes de formigó construït "in situ" s'utilitzaran formigons tipus HM-20 mínim, llevat indicació en contra als plànols. En cas de prefabricat compliran amb els requisits de la norma UNE 127.011 EX.

Els "pates" d'accés seran de polietilè o polipropilè reforçat, alumini o acer inoxidable, segons plànols o criteri de la direcció d'obra.

Les tapes i reixes seran d'una sola fosa dúctil i no duran cap element soldat, encolat o afegit amb cargols o rebllons. Tindran tanca de seguretat, s'ajustaran perfectament al marc i aquest al cos de l'obra i, llevat indicació en contra, es col·locaran de forma que llur cara superior, amb disseny segons plànols de detalls, quedi al mateix nivell que les superfícies adjacents. A més, compliran la normativa vigent

2.1.18.1.1. Execució de les obres

L'excavació i el replè posterior de les rases, per a l'emplaçament d'aquestes obres, s'executarà segons el que es prescriu a l'article corresponent del present Plec. Un cop efectuada l'excavació es procedirà a construir els pous o arquetes i a col·locar els elements prefabricats, amb la situació i dimensions definides als plànols, tenint especial cura en el compliment de les cotes definides als plànols o fixades per la direcció. La unió de les peces prefabricades es farà amb el material més adient en cada cas. Es massissarà amb formigó la part superior del voltant dels pous i arquetes, segons plànols o criteris de la direcció d'obra.

2.1.18.1.2. Mesurament i abonament

Sempre que el pressupost del projecte no especifiqui una altra cosa, les arquetes, cambres, sobreexidors i pous de registre es mesuraran i abonaran per unitats completes realment executades; el preu inclourà l'excavació i tots els materials (inclòs tapes i/o reixes) i operacions necessàries per a deixar cada element correctament acabat i connectat

2.1.18.2. Embornals, buneres i interceptors amb reixa

Seràn de fàbrica de maó, formigó en massa o armat, o prefabricat (compliran la normativa UNE i EN vigent). S'ha de comprovar de forma especial que els embornals siguin col·locats als punts més baixos de la calçada, de manera que en cap cas es puguin formar bassals.

La part superior del voltant del marc de la reixa dels embornals anirà massissada amb formigó, segons plànols de detall o criteris de la direcció d'obra.

Les reixes seran de fosa dúctil i hauran de suportar una càrrega de trencament de 25 Tn.

Sempre que així ho indiqui el projecte o bé, quan així ho decideixi la Direcció d'obra, s'adequaran les parets dels embornals i pericons per facilitar l'escapament de la fauna (especialment rèptils, amfibis i micromamífers) que s'hi hagués pogut quedar atrapada.

Aquesta adequació es pot fer transformant una o diverses parets en rampes rugoses (o amb emmacat de pedres), amb un pendent sempre inferior a 45°.

Quan no sigui possible realitzar aquest condicionament, cal protegir la secció exterior amb reixes que permetin el pas de l'aigua però que permetin la caiguda dels animals, com ara col·locant una reixa amb llum inferior a 2,5 cm sota la reixa de fundició.

2.1.18.2.1. Mesurament i abonament

Els embornals i buneres s'abonaran per unitats (ut) realment construïdes. En aquesta unitat es considerarà inclosa l'arqueta o pou de caiguda d'aigües, la reixa o tapa amb el marc, si s'escau, l'adequació de parets per afavorir l'escapament de la fauna o la reixa de llum inferior que es col·locaria sota la de fundició i, finalment, l'excavació i rebliment, llevat prescripció en contra.

Els interceptors amb reixa s'abonaran per ml (metre lineal).

Sempre que el pressupost del projecte no indiqui una altra cosa el tub de connexió dels embornals i interceptors a la xarxa de clavegueram es mesurarà i abonarà per ml. El preu inclourà el formigó de protecció.

2.1.18.3. Cunetes canaletes

Les cunetes i canaletes són elements lineals de formigó "in situ" o prefabricat per a la recollida d'aigües pluvials.

Prèviament a la seva construcció o col·locació, s'excavarà i anivellarà el terreny i es prepararà el llit d'assentament. Si les cunetes o canaletes són de peces prefabricades s'assentaran i uniran mitjançant morter de ciment.

Per tal d'afavorir l'escapament de la fauna que pugui quedar atrapada en l'àrea d'influència d'una infraestructura viària, sempre que així ho indiqui el projecte o bé, si ho determina la Direcció d'obra, les cunetes i canaletes presentaran pendents transversals inferiors a 1H:2V i l'acabat de les superfícies serà rugosa.

2.1.18.3.1. Mesurament i abonament

Les cunetes i canaletes es mesuraran i abonaran per ml, el preu inclourà l'excavació i tots els materials i operacions necessàries per a deixar-les totalment acabades.

Si es connecten a la xarxa de clavegueram es farà mitjançant una arqueta que es mesurarà i abonarà per unitat

2.1.18.4. Separadors d'hidrocarburs

Es tracta d'infraestructures que recollirien les aigües superficials amb l'objectiu de separar els hidrocarburs i altres substàncies orgàniques, per tal que l'aigua que arribi a la conca no contingui aquests contaminants.

Per al seu funcionament, també es necessari un sistema d'evacuació automàtica d'hidrocarburs i un dipòsit per a la seva retenció.

Els separadors d'hidrocarburs poden dimensionar-se per als cabals següents: 6, 10, 20, 30, 40 i 50 l/s.

2.1.18.4.1. Mesurament i abonament

La partida dels separadors d'hidrocarburs es mesuraria per unitat (u) i contemplaria el subministrament i muntatge de separador d'hidrocarburs amb obturador, decantador i cèl·lula coalescent. Classe I (<5 mg/l) i amb bypass. S'inclou desarenador i tots els accessoris necessaris, així com l'obra civil necessària pel seu muntatge. El cost dels separadors d'hidrocarburs varia segons llurs dimensions i el cabal pel que es dimensiona.

El sistema d'evacuació automàtica d'hidrocarburs també es mesura per unitat (u) que inclou l'alarma de nivell d'hidrocarburs, skimmer per evacuació automàtica i cuba de retenció de 3000 l, en acer.

2.1.19. Conduccions de drenatge

2.1.19.1. Definició:

Es defineixen com a drenatges subterranis les rases a les quals es col·loca en el seu fons un tub per a captació d'aigües (perforat, ranurat, porós, amb juntes obertes, etc.), circumdat per un gruix de material

filtrant adequadament compactat. Es construiran a zones on siguin previsibles nivells freàtics elevats o als límits de calçades amb zones enjardinades.

Llur execució inclou les operacions següents:

- Execució del llit d'assentament de la canonada
- Col·locació de la canonada
- Rebliment amb material filtrant de la rasa de drenatge

2.1.19.2. Condicions generals

Els tubs a emprar en drenatges subterranis seran de formigó, ceràmica, PE, PP, PVC, o de qualsevol altre material homologat a tal efecte.

La direcció podrà exigir assaigs de permeabilitat dels tubs o dels drenatges. En tot cas, els tubs col·locats seran forts, duradors i lliures de defectes, esquerdes i deformacions.

2.1.19.3. Forma i dimensions

La forma i dimensions dels tubs a emprar en drenatges subterranis seran les assenyalades als plànols o, en tot cas, les que assenyali la direcció d'obra.

La superfície interior serà raonablement llisa i no s'admetran més defectes que els de caràcter accidental o local, sempre que no suposi reducció de la qualitat dels tubs ni de la seva capacitat de desguàs.

2.1.19.4. Execució de les obres

L'excavació de la rasa complirà el que és preceptiu a l'apartat 2.1.9.

Un cop oberta la rasa de drenatge es compactarà fins aconseguir una base de suport ferm a tota la longitud de la rasa.

El llit d'assentament serà impermeable o de formigó HM-20.

Els tubs es col·locaran en sentit ascendent amb els pendents i alineacions indicats als plànols.

Es prosseguirà amb el rebliment amb material filtrant fins a l'altura indicada als plànols, col·locat en tongades de gruix inferior a vint centímetres (0,20 m) que es compactaran amb elements adients per no fer malbé els tubs ni alterar llur posició.

La direcció de l'obra podrà admetre materials procedents de granulats reciclats de maó, formigó, mixtos i prioritàriament naturals, sempre que compleixin les condicions qualitatives exigibles. La fracció de la matxuca serà superior a 50 mm (fracció gruixuda).

2.1.19.5. Plànols

Qualsevol canvi que es produeixi en la profunditat dels tubs, situació dels pous o de qualsevol altre element de la xarxa de clavegueram, haurà de quedar reflectida als plànols corresponents.

2.1.19.6. Mesurament i abonament

Sempre que el projecte no especifiqui una altra cosa, els drenatges subterranis es mesuraran per metres lineals (ml) realment executats. A l'esmentat mesurament se li aplicarà el preu unitari corresponent. A l'import resultant queda inclosa la preparació de l'assentament, canonades, material filtrant, compactació, estesa de terra vegetal (gruix mínim 30 cm) sempre que la superfície es revegeti amb herbàcies, així com qualsevol altra operació necessària per a deixar acabada la unitat.

2.1.20. Obres de drenatge especial:

2.1.20.1. Tubs d'acer corrugat

2.1.20.1.1. Característiques dels materials

Acer

L'acer serà de tipus comercial, amb un contingut de carboni inferior a 0,12 i unes característiques similars a l'A33-0 (UNE 36080), essent la resistència característica a tracció de 3043 kg/cm² (UNE 7010).

Galvanitzat

La pel·lícula de zinc tindrà una dosificació mínima de 610 gr/m², en doble exposició. El galvanitzat serà de primera qualitat, lliure de defectes, com ara bombolles, ratlles i punts sense galvanitzar.

La presa de mostres s'efectuarà segons la norma ASTM A-444. La qualitat del galvanitzat es comprovarà d'acord amb les normes UNE 37501 i UNE 7193.

Característiques i muntatge dels tubs

El contractista sotmetrà a l'aprovació del director d'obra el tipus de tubs a utilitzar, juntament amb els catàlegs, mostres i certificats que acreditin que el calibre de la xarxa és igual o superior al que s'indica als plànols i que les rigideses longitudinals i transversals són anàlogues.

Els tubs podran ser de tipus encaixable mitjançant solapes, o multiplaca, per associació d'elements convenientment cargolats. Els tubs multiplaca s'instal·laran amb una ovalització del 5%, d'una major longitud en el seu eix vertical, que permeti absorbir les deformacions durant la compactació i construcció. En cas que s'utilitzi la soldadura per a compondre xapes, s'efectuarà en la fibra neutra de l'ondulació, per tal d'evitar tensions residuals al material.

Per a formar el perímetre del tub es distribuïran d'una manera adequada les diverses plaques, de manera que no es creïn seccions de ruptura preferents per acumulació de connexions alineades.

2.1.20.1.2. Mesurament i abonament

Es mesuraran i abonaran per metres lineals realment executats. S'entendran inclosos en el preu l'excavació i el replè, el subministrament i col·locació del tub, estesa de terra vegetal (gruix mínim 30 cm) sempre que la superfície es revegeti amb herbàcies, així com tota la resta de materials, maquinària i operacions necessàries per a deixar la unitat perfectament acabada.

2.1.21. Encreuament de vial

2.1.21.1. Definició

Són les canalitzacions transversals que permeten els encreuaments de vials de tots els serveis. Cal executar-les simultàniament a la construcció de connexions a parcel·la de clavegueram i de la resta de rases transversals. Per aquest motiu, malgrat que són obres de serveis, corresponen a la infraestructura de calçada.

L'execució de totes les rases d'encreuament s'ha de realitzar en fase prèvia a la subbase granular. D'aquesta manera s'evitarà l'excavació de rases sobre la subbase i sobre l'esplanada ja acceptada.

Cal que una vegada acabada l'obra, siguin localitzables mitjançant el següent: peces de formigó adaptables a les que les envolten, de colors diferents o amb anagrama del servei; senyals de pintura de color a la vorada; claus de bronze amb anagrama del servei, segons plànols o criteri de la direcció facultativa.

En qualsevol cas, es col·locaran a la vorera després de la vorada.

2.1.21.2. Plànols

Els encreuaments de calçada s'hauran de grafiar en un plànol de planta, tot indicant a quins serveis corresponen, la seva situació i distància a la cruïlla més pròxima i la seva fondària respecte a la cota superior de la vorada.

2.1.21.3. Concisions específiques**2.1.21.3.1. Encreuaments d'abastament d'aigua**

Quan les conduccions siguin de fibrociment, PVC o polietilè caldrà protegir la canonada amb caixetí de formigó o amb tubs de formigó. Per a canonades de fonèria n'hi haurà prou amb la protecció de sorra. El formigó serà HM-20 i el material de rebliment de rasa seran sòls adequats o seleccionats compactats al 95% de la densitat màxima de l'assaig Próctor Modificat. A la capa de coronament s'exigirà el 98% de la densitat màxima del Próctor Modificat. L'alçària entre la generatriu inferior de la conducció i la cota superior de la vorada col·locada serà d'1,20 m, com a mínim.

2.1.21.3.2. Encreuaments de la xarxa elèctrica de mitjana tensió i de baixa tensió

Els encreuaments s'executaran amb tubs de Polietilè d'alta densitat o PVC de 225 mm de diàmetre, protegits amb formigó HM-20. Els materials de rebliment tindran les característiques exigides als rebliments de rases.

La generatriu inferior dels tubs de MT estarà a una fondària mínima de 1,19 m des de la cota superior de la vorada col·locada i a 1,02 m els de BT.

En tots els encreuaments de BT es deixarà un tub de reserva.

2.1.21.3.3. Encreuaments d'enllumenat públic

Els encreuaments s'executaran amb tubs de polietilè d'alta densitat, de color vermell, amb diàmetre exterior mínim de 150 mm, envoltats amb formigó HM-20. El nombre de tubs serà igual al de circuits més un que es deixarà de reserva i aniran col·locats a una fondària mínima d'1,10 m des de la cota superior de la vorada col·locada. L'amplada de la rasa serà de 0,60m

2.1.21.3.4. Encreuaments de la xarxa telecomunicacions

Els encreuaments de vial de la xarxa telefònica s'executaran amb la mateixa secció definida a l'apartat corresponent. El formigó de protecció serà HM-20 i el material de rebliment seran sòls adequats o seleccionats compactats fins aconseguir les densitats exigides als rebliments de rases. La distància mínima entre la cota inferior del dau de formigó i la superior de la vorada col·locada serà d'1,05 m.

2.1.21.3.5. Encreuaments de gas

Les conduccions de gas aniran protegides amb sorra de riu. El material de rebliment de la rasa complirà amb les mateixes condicions definides per als encreuaments d'aigua

Si es col·loca prèviament una entubació de formigó per a instal·lar la canonada de gas posteriorment, es tindrà en compte que aquests tubs es posin amb un pendent suau per evitar la formació de bosses de gas en cas de fuga, a més de la necessitat d'injectar sorra a pressió a fi que no s'hagin de col·locar respiradors.

Entre la generatriu inferior del tub i la part superior de la vorada hi haurà una distància mínima d'1 m.

2.1.21.3.6. Encreuaments de reserva

Els encreuaments de reserva per a xarxes de semaforització i/o comunicació per cable compliran amb tot allò que especifiqui la normativa vigent, i amb les indicacions dels plànols de detall.

2.1.21.4. Mesurament i abonament

Si el projecte no indica altra cosa, tots els encreuaments de vial es mesuraran per metres lineals realment executats. S'entendran inclosos en el preu tots els materials i operacions necessàries per al correcte acabament de l'encreuament.

2.1.22. Subbases

La capa de subbase es col·locarà després d'haver construït els encreuaments de vials de tots els serveis (rases de calçada) i d'haver acceptat l'esplanada. La subbase col·locada protegirà l'esplanada, servirà de superfície de treball per a executar la resta de l'obra i sobre aquesta s'assentaran les bases de formigó de les vorades i rigoles.

2.1.22.1. Subbase granular

Es defineix com a subbase granular la capa de material granular situada entre la base del paviment i l'esplanada.

El material podrà ser tot-ú natural o tot-ú procedent de l'esmicolament de material de pedrera o de graves naturals o granulats reciclats provinents de formigó i mixtos (formigó i maó) i provinents també de residus de demolició dins de la pròpia obra (vials, estructures, etc.).

Condicions mínimes d'acceptació

La granulometria haurà de complir les següents condicions:

- La fracció del material que passi pel tamís 0,250 mm UNE serà inferior als 2/3 de la fracció que passi pel tamís 0,063 mm UNE.
- La corba granulomètrica estarà compresa entre els límits indicats als quadres 1 i 2.

Quadre 2 - Tot-ú artificial (procedent d'esmicolament de pedrera)			
TAMISSOS UNE 933-2	Garbellament ponderal acumulat (%)		
	ZN40	ZN25	ZN20
50	100	-	-
40	80-95	100	-
25	65-90	75-95	100
20	54-84	65-90	80-100
8	35-63	40-68	45-75
4	22-46	27-51	32-61
2	15-35	20-40	25-50
0,500	7-23	7-26	10-32
0,250	4-18	4-20	5-24
0,063	0-9	0-11	0-11

Quadre 1 - Tot-ú natural i granulats reciclats			
TAMISSOS UNE 933-2	Garbellament ponderal acumulat (%)		
	ZA25	ZA20	ZAD20
40	100	-	-
25	75-100	100	100
20	65-90	75-100	65-100
8	40-63	45-73	30-58
4	26-45	31-54	14-37

2	15-32	20-40	0-15
0,500	7-21	9-24	0-6
0,250	4-16	5-18	0-4
0,063	0-9	0-9	0-2

A més, el tot-ú natural o el procedent d'esmicolament complirà el següent:

La qualitat dels materials correspondrà a un coeficient de desgast, mesurat per l'Assaig de Los Angeles, inferior a:

Tot-ú artificial àrid natural	35
Tot-ú artificial àrid reciclat	40
Tot-ú natural àrid natural	40
Tot-ú natural àrid reciclat	45

L'equivalent de sorra del material serà en tot cas superior a:

Tot-ú artificial	EA>30
Tot-ú natural	EA>25

No contindran argiles, matèria vegetal, margues o altres materials estranys.

Pel que fa a la plasticitat del material serà "no plàstic", segons UNE 103104, per al tot-ú artificial en qualsevol cas, pel tot-ú natural es compliran simultàniament les condicions següents:

- Límit líquid inferior a 25 (LL < 25)
- Índex de plasticitat inferior a 6 (IP < 6)

Els materials estaran lliures de terrossos d'argila, margues, matèria orgànica o qualsevol altre que pugui afectar la durabilitat de la tongada.

En el cas del tot-ú artificial, el coeficient de netedat, segon l'anneo C de la UNE 146130, serà inferior a dos (2).

En quant a la procedència dels materials de fora de l'obra, quan es tracti de material procedent d'una activitat extractiva, s'ha de donar a la direcció d'obra, una còpia de documentació relativa a la legalització de l'activitat extractiva, d'acord amb la legislació vigent. Aquesta documentació es sol·licita a l'entitat concessionària de l'explotació de l'activitat.

La subbase s'estendrà en tongades amb gruixos compresos entre 10 i 30 cm.

El valor del mòdul de compressibilitat al segon cicle de càrrega de l'assaig de càrrega amb placa (Ev2), segons la NLT-357, serà superior al menor valor dels següents:

Tipus tot-ú	Categoria trànsit pesat			
	T0-T1	T2	T3	T4 i vorals
Artificial	180	150	100	80
Natural	-	-	80	60

El valor de la relació de mòduls Ev2/Ev1 serà inferior a 2,2.

A la superfície compactada de subbase granular s'exigirà una densitat superior al 98% de la densitat màxima obtinguda a l'assaig Pròctor Modificat. S'haurà d'obtenir aquesta densitat fins i tot a les zones especials com ara al voltant dels pous, embornals o elements singulars.

2.1.22.2. Subbase de materials tractats amb ciment

El material tractat amb ciment és la mescla homogènia, en les proporcions adients, de material granular, ciment, aigua i, eventualment additius, realitzada en central, que convenientment compactada s'utilitza com a capa estructural en fermes de carretera.

Quant a les seves característiques, complirà l'apartat 513 del PG 3

2.1.22.3. Mesurament i abonament

Sempre que els quadres de preus o el pressupost del projecte no diguin una altra cosa, la subbase s'abonarà per metres cúbics realment col·locats i compactats, mesurats sobre perfil teòric d'execució. S'entendrà sempre que el preu comprèn totes les operacions, materials auxiliars o maquinària necessàries per a deixar la unitat d'obra correctament acabada.

L'abonament dels treballs de preparació de la superfície d'assentament correspon a la unitat d'obra de la capa subjacent.

No són d'abonament els escreixos laterals ni els necessaris per a compensar la minva de gruixos de capes subjacents.

2.1.23. Vorades, encintats i rigoles

Les vorades són peces de pedra o elements prefabricats de formigó que, assentades sobre la subbase mitjançant un llit de formigó HM-20, amb el qual són solidaris, serveixen per a separar les zones de calçada de les voreres o per delimitar zones verdes. La cota superior de vorada col·locada serveix de referència per a les obres d'implantació de serveis.

L'encintat, rigola o reguerot és una peça de pedra o prefabricada de formigó que pot acompanyar la vorada, que facilita la compactació i anivellació dels paviments i la conducció d'aigües de pluja als embornals, tot constituint un element senyalitzador del final de la calçada.

2.1.23.1. Vorades

2.1.23.1.1. Vorades de formigó

Peça prefabricada recta o corba de formigó de forma prismàtica, massissa i amb una secció transversal adequada a les superfícies exteriors a les que delimita.

Procedència

Aquest tipus de vorada prové de fàbriques especialitzades.

Característiques generals

Les característiques generals seran les definides als plànols del projecte i a l'establir a la norma UNE-EN 1340 i el seu complement UNE 127340.

Per a finalitats especials s'admetran vorades de diferents dimensions que les especificades, sempre que siguin aprovades per la direcció d'obra.

Normes de qualitat

Les vorades disposaran de les següents característiques:

- Resistència climàtica: determinada mitjançant assajos d'absorció d'aigua:

Classe	Marcat	Absorció d'aigua (% massa)
2	B	≤6 com a mitja

- Resistència a flexió:

Classe	Marcat	Resistència característica a flexió (MPa)	Mínim de la resistència a flexió (MPa)
1	S	3,5	2,8

2	T	5,0	4,0
3	U	6,0	4,8

- Resistència al desgast per abrasió: determinada per l'assaig de Disc Ample d'Abrasió:

Classe	Marcat	Grandària marca
3	H	≤23 mm
4	I	≤20 mm

- Resistència al lliscament: Valor de l'índex USRV≥45

2.1.23.1.2. Vorades de pedra natural

Peça recta o corba de forma prismàtica provinent de roques sanes de gra mitjà o fi.

S'han considerat les vorades dels materials següents:

- Pedra granítica
- Pedra de marès

Característiques generals:

Les formes i dimensions han de ser les especificades en la D.T.

Ha de ser homogènia, de textura uniforme i ha de donar un so clar en ser colpejada amb el martell.

No pot tenir esquerdes, buits, nòduls ni restes orgàniques.

Les cares vistes han de ser planes i buixardades.

Les arestes han de quedar acabades a cisell i les cares del junt han d'anar treballades en la meitat superior; la inferior ha d'anar desbastada.

Pedra granítica:

El color de la pedra ha de ser en tonalitats blanques o griseses; però sempre de color uniforme.

S'han d'utilitzar granits de gra fi a mitjà (segons UNE 22-171).

El granit ha de ser pobre en miques i ha de predominar el quars sobre el feldespat.

No s'han d'utilitzar granits que presentin descomposició (caolinització) dels seus feldespat característics.

Els granits amb alt contingut de feldespat i miques s'han de rebutjar.

La pedra no ha de tenir „gabarros“ o composicions diferents de la roca amb zones d'extensió no superior a 5 cm, inclòs el vetejat natural de la pedra. Les inferiors a 5 cm no han de ser més d'una per cara.

La pedra no ha de tenir partícules ferroses, argiles, sulfurs o qualsevol altres que puguin originar taques al granit un cop col·locat.

No ha de tenir perforacions, fissures ni senyals que s'hagin pogut produir durant les operacions d'extracció i tallat.

- Massa volúmica (UNE 22-172) ≥ 2,60 gr/cm²
- Percentatge absorció d'aigua (UNE 22-172) ≤ 0,3%
- Resistència a la compressió (UNE 22-175) > 1000 kp/cm²
- Resistència a la flexió (UNE 22-176) > 110 kp/cm²
- Resistència al desgast (UNE 22-172) ≤ 1,5 mm
- Resistència a la gelabor (UNE 22-174) < 0,1%
- Resistència a l'impacte (UNE 22-179) > 0,5 m

- Toleràncies:
 - Dimensions: ± 2 mm

Pedra de mares

- Llargària ≥ 1 m
- Pes específic ≥ 2500 kg/m³
- Gelabilitat, després de 20 cicles (UNE 7-070) No ha de tenir defectes visibles
- Resistència a la compressió (UNE 7-068) ≥ 500 kg/cm²
- Resistència al desgast (UNE 7-069) < 0,20 cm
- Toleràncies:
 - Dimensions de la secció transversal: ± 10 mm

2.1.23.1.3. Condicions del procés d'execució i de la unitat acabada

La vorada col·locada ha de tenir un aspecte uniforme, net, sense escantonaments ni d'altres defectes.

S'ha d'ajustar a les alineacions previstes i ha de sobresortir de 10 a 15 cm per damunt de la rigola.

Els junts entre les peces han de ser ≤ 1 cm i han de quedar rejuntats amb morter.

En el cas de la col·locació sobre base de formigó, ha de quedar assentada 5 cm sobre el llit de formigó.

- Pendent transversal: ≥ 2%
- Toleràncies d'execució:
 - Replanteig: ± 10 mm (no acumulatius)
 - Nivell: ± 10 mm
 - Planor: ± 4 mm/2 m (no acumulatius)

L'abocada del formigó s'ha de fer sense que es produeixin disgregacions i s'ha de vibrar fins aconseguir una massa compacta.

Per a realitzar junts de formigonat no previstos en el projecte, cal l'autorització i les indicacions explícites de la D.F.

Les peces s'han de col·locar abans que el formigó comenci el seu adormiment.

Durant l'adormiment i fins aconseguir el 70% de la resistència prevista s'ha de mantenir humida la superfície del formigó. Aquest procés ha de ser, com a mínim, de 3 dies.

2.1.23.1.4. Vorades de planxa d'acer galvanitzat

La vorada col·locada ha de tenir un aspecte uniforme, net i sense defectes.

Ha de quedar aplomada.

S'ha d'ajustar a les alineacions previstes, i a de sobresortir de la rigola l'alçària indicada a la D.T.

La part superior de la vorada ha de quedar al mateix pla que el paviment de la vorera, en cap cas ha de sobresortir.

Ha de quedar subjecte a la base amb les potes d'ancoratge.

La unió de la vorada amb el paviment de la vorera ha d'estar segellada en tot el seu perímetre.

Abans de començar els treballs es farà un replanteig previ que ha de ser aprovat per la D.F.

El procés de col·locació no ha d'afectar a la qualitat dels materials.

Es posarà especial cura de no ratllar el recobriment d'acabat de la planxa d'acer.

S'ha de comprovar que les característiques del producte corresponen amb les especificades al projecte.

2.1.23.1.5. Mesurament i abonament

Les vorades es mesuraran i s'abonaran per metres lineals (ml), realment col·locats, mesurats sobre els terreny.

El preu s'entendrà que inclou el formigó de base, la part proporcional de peces de transició i tot els materials i operacions necessàries per a deixar la unitat d'obra totalment acabada, sempre que els quadres de preus no indiquin una altra cosa.

2.1.23.2. Rigola de rajol hidràulic**2.1.23.2.1. Definició**

És un rajol compost d'una capa d'empremta, de morter ric en ciment blanc i àrid fi, que forma la cara i una capa de base de morter menys ric en ciment i àrid més gruixut, que constitueix el dors.

2.1.23.2.2. Característiques generals

Si no es defineix als plànols, el tipus reglamentari haurà de ser quadrat, de 30 x 30 cm i 8 cm de gruix, la cara superior de desgast serà de dotze mil·límetres (12 mm) i amb superfície llisa.

Les característiques seran les establertes a la norma UNE-EN 1339 i el seu complement UNE 127339.

Es fabricaran exclusivament amb ciment pòrtland blanc.

2.1.23.2.3. Normes de qualitat

Les rigoles de rajol hidràulics disposaran de les següents característiques:

- Resistència a flexió:

Classe	Marcad	Resistència característica a flexió (MPa)	Mínim de la resistència a flexió (MPa)
1	S	3,5	2,8
2	T	40	3,2
3	U	5,0	4,0

- Resistència al desgast per abassió: determinada per l'assaig de Disc Ample d'Abrassió:

Classe	Marcad	Grandària marca
1	F	Sense medicació
42	IG	≤26 mm
3	H	≤23 mm
4	I	≤20 mm

- Resistència climàtica: determinada mitjançant assajos d'absorció d'aigua:

Classe	Marcad	Absorció d'aigua (% massa)
1	A	Sense medicació
2	B	≤6 com a mitja

- Resistència al lliscament: Valor de l'índex USRV≥45

2.1.23.2.4. Recepció i col·locació

No es rebran les llosetes, si llurs dimensions i gruixos de capes no s'ajusten al que s'ha especificat anteriorment, amb unes toleràncies màximes de ± 2 cm.

De cada amàs s'assajaran tantes llosetes com indiqui el director facultatiu de l'obra.

Si el terme mitjà dels resultats no abasta els límits previstos, es rebutjarà l'amàs.

La rigola es col·locarà segons plànols de detalls; es rejuntarà amb ciment pòrtland i beurada.

Qualsevol peça tacada durant l'execució de l'obra serà substituïda per una altra.

2.1.23.2.5. Mesurament i abonament

Sempre que el pressupost del projecte no especifiqui una altra cosa, s'abonaran per metre lineal (ml) col·locat i totalment acabat, inclòs el formigó HM-20 de base necessari i tots els materials i operacions que calguin per a deixar la unitat d'obra totalment acabada.

2.1.23.3. Guals de peces especials**2.1.23.3.1. Definició i condicions de les partides d'obra executades**

Formació de guals per a vianants o per a vehicles en les voreres.

L'execució de la unitat d'obra inclou les operacions següents:

- Preparació i comprovació de la superfície d'assentament
- Col·locació del formigó de la base
- Col·locació de les peces de la vorada rejuntades amb morter

2.1.23.3.2. Condicions Generals

L'element col·locat ha de tenir un aspecte uniforme, net, sense escantonaments ni d'altres defectes.

El gual ha de tenir la llargària, l'amplària i la forma indicada a la DT.

Ha d'estar situat al lloc indicat a la DT, amb les correccions acceptades expressament per la DF.

S'ha d'ajustar a les alineacions previstes i ha d'estar enrasat amb la rigola per la part baixa i amb el paviment de la vorera per la part alta.

Els extrems del gual han d'estar fets amb les peces especials, corresponents al disseny del conjunt.

En el cas de la col·locació sobre base de formigó, ha de quedar assentat 10 cm sobre el llit de formigó, a tota l'amplària de les peces.

- Pendent transversal: ≥ 2%
- Toleràncies d'execució:
 - Replanteig: ± 10 mm (no acumulatiu)
 - Nivell: ± 10 mm
 - Planor: ± 4 mm/2 m (no acumulatiu)

2.1.23.3.3. Condicions del procés d'execució

L'abocada del formigó s'ha de fer sense que es produeixin disgregacions i s'ha de vibrar fins aconseguir una massa compacta.

Per a realitzar junts de formigonat no previstos en el projecte, cal l'autorització i les indicacions explícites de la DF.

Les peces s'han de col·locar abans que el formigó comenci el seu adormiment.

Durant l'adormiment i fins aconseguir el 70% de la resistència prevista s'ha de mantenir humida la superfície del formigó. Aquest procés ha de ser, com a mínim, de 3 dies.

2.1.23.3.4. Mesurament i abonament

Els guals de peces especials es mesuraran i s'abonaran per metres lineals (ml), realment col·locats, mesurats sobre els terreny.

El preu s'entendrà que inclou el formigó de base, la part proporcional de peces extremes i de transició i tot els materials i operacions necessàries per a deixar la unitat d'obra totalment acabada, sempre que els quadres de preus no indiquin una altra cosa.

2.2. Infraestructura de serveis

L'obra de construcció de la infraestructura de serveis comprèn totes les xarxes de serveis que s'implanten de forma coordinada a les zones S de vorera, entre la línia de vorada (V) i la línia que delimita l'espai públic i l'espai parcel·lat (L). La vorada servirà de referència topogràfica per a construir les xarxes d'abastament d'aigua, subministrament elèctric en mitja i baixa tensió, enllumenat públic, telecomunicacions, gas canalitzat, o qualsevol altre servei.

2.2.1. Abastament d'aigua

Els materials que hagin d'estar en contacte amb l'aigua estaran sotmesos a les disposicions que regularà la Comisión Interministerial de Productos de Construcción (CIPC) i, en el seu cas, pel que disposa el Reial Decret 363/1995 de 10 de març (Reglament sobre notificació de substàncies noves i classificació, envasat i etiquetatge de les substàncies perilloses) o qualsevol altre legislació o normativa tècnica que pugui ser d'aplicació.

Per a qualsevol tipus de canonada es compliran totes les especificacions del Plec de Prescripcions Tècniques per a canonades d'abastament del ministeri corresponent.

2.2.1.1. Canonades

Els tubs presentaran una superfície uniforme i llisa, tant interiorment com exteriorment, sense rastre de sediments ni d'incrustacions.

Cada tub portarà impreses les característiques següents:

- Marca del fabricant
- Any de fabricació
- Diàmetre nominal
- Pressió nominal o de treball
- Norma segons la que ha estat fabricat

Les característiques esmentades seran les adequades a la xarxa projectada.

Canonades de polietilè:

Les canonades de PE complirà la norma UNE-EN 12201 i estaran acreditades pel certificat d'AENOR vigent

Canonades de PVC:

Les canonades de PVC-U compliran les normes UNE-EN 1452-1,2 i 3:2000 i estaran acreditades pel certificat d'AENOR vigent

Cal que es comprovi que no existeix una ordenança municipal que reguli o prohibeixi l'ús de PVC en obres compreses al municipi.

Canonades de foneria:

Les canonades de foneria compliran la norma UNE-EN 545:1995.

2.2.1.2. Unions de tubs

Les unions entre els tubs hauran de ser totalment estanques i no produiran cap debilitament del tub.

La pressió nominal serà com a mínim igual a la dels tubs.

Unió de tubs de polietilè:

L'estanquitat es produirà per mitjà d'una junta d'elastòmer entre la superfície exterior del tub i la interior de la copa de la peça d'unió.

La subjecció mecànica la produirà un anell elàstic de material plàstic o metàl·lic, premsat sobre la superfície exterior del tub per un sistema de con o rosca.

Per al correcte muntatge de les unions es bisellaran sempre els caps de tub.

Les unions de tubs de polietilè d'alta densitat es podran fer també per soldadura.

L'execució de la soldadura comprendrà la preparació dels caps dels tubs, l'escalfament a temperatura controlada i el premsat dels tubs entre si.

Unió de tubs de PVC:

Les unions entre tubs de PVC es faran per unió química amb adhesius o per unió elàstica amb conformat del cap i junta de goma.

La realització de les juntes amb adhesius es farà tot netejant primer la superfície exterior del cap del tub i la interior de la copa amb dissolvent, aplicant després l'adhesiu, tant al tub com a la copa, en quantitats adequades per evitar excessos que podrien produir la corrosió al tub, i acoblant immediatament el tub a la copa.

Per a realitzar les juntes elàstiques es netejarà curosament el cap del tub i la copa i s'acoblaran.

Unió de tubs de foneria:

Les unions entre tubs de foneria es faran tot introduint el cap del tub dintre d'una copa, i s'hi interposarà material de junta.

Com a material de junta s'empraran normalment anells d'elastòmer.

2.2.1.3. Peces especials

Seràn del mateix material que el tub, de ferro colat o de foneria mal·leable.

S'empraran per a canvis de direcció o secció de les canonades, desviacions o interrupció. Portaran gravada la marca del fabricant.

S'ancoraran amb topalls de formigó prou dimensionats per suportar les forces originades per la pressió interior.

L'acoblament es farà pel mateix sistema que es prescriu per al tub, o amb pletines.

Els materials a emprar per a cada classe de tub seran:

- Per a tubs de polietilè polietilè
- Per a tubs de PVC PVC
- Per a tubs de foneria foneria

Els collarins de derivació per a connexions podran ser de ferro colat per a qualsevol tipus de tub.

Corbes:

Tindran igual diàmetre interior que el tub, i un radi de curvatura a l'eix de tres vegades el radi interior del tub, com a mínim.

Cons:

S'empraran per a connectar canonades de diàmetres diferents.

Derivació en T:

Es faran les derivacions de més de 50 m de diàmetre; no podran produir cap estrangulació

Collarins:

S'empraran per a construcció de connexions en fase d'urbanització secundària i en general per a les derivacions de menys de 40 mm de diàmetre.

Seràn de dues peces, de ferro colat i ajustats al diàmetre exterior del tub. L'estanquitat entre la canonada i el collarí, s'aconseguirà per interposició d'un anell de goma i premsant el collarí al tub amb dos cargols.

2.2.1.4. Vàlvules

Es faran servir per al comandament de cabals, seguretat de les instal·lacions i aïllament del sector de la xarxa.

En la seva construcció es faran servir únicament materials resistents a la corrosió, com ara: fosa grisa, fosa modular, bronze, acer fos, acer inoxidable i elastòmer.

El cos de la vàlvula serà de fonèria de primera qualitat o d'acer modelat i haurà de ser prou resistent per suportar sense deformació les pressions de servei i les sobrepressions que es puguin produir; per tant, cal que s'hagin provat a fàbrica, a una pressió mínima de quatre vegades la pressió de servei. Tot el material de fonèria estarà pintat.

Les vàlvules que s'hagin d'accionar manualment hauran de ser capaces d'obrir i tancar amb pressió nominal sobre una única cara, sense esforços excessius.

Totes les peces mòbils i llurs suports, susceptibles de desgast, eixos, etc., seran d'acer o bronze i estaran perfectament ajustades.

Els elements de goma o cautxú o d'altres materials inalterables seran resistents a l'erosió i la corrosió.

Els models que es proposin seran sotmesos a l'aprovació del director de les obres.

El tancament serà estanc en totes les vàlvules.

S'instal·laran segons indicacions de la companyia subministradora. Es col·locaran dins d'arquetes quan no portin eix telescòpic i, si en porten, es col·locaran directament al terra amb un trampilló a nivell del paviment que permetrà accionar-les. Les arquetes estaran proveïdes de marc i de tapa de ferro colat (amb anagrama indicador del servei), amb tanca de seguretat i de dimensions que permetin la inspecció i accionament de la vàlvula i el seu desmuntatge parcial o total, sense malmemar l'arqueta.

Vàlvules de comporta:

S'empraran diàmetres compresos entre 40 i 400 mm. Tindran el cos de fonèria modular o fonèria grisa per a pressions nominals fins a 25 kg/cm² i d'acer fos per a pressions superiors. L'eix serà d'acer galvanitzat fet d'una única peça i la tija de fixació d'acer inoxidable.

La femella serà de bronze.

El bagant, del mateix material que el cos, tancarà per pressió sobre superfície d'elastòmer. L'accionament sense càrrega es podrà fer sense esforç apreciable, i els mecanismes seran prou resistents per poder obrir-la quan estigui sotmesa a la pressió nominal sobre una única cara.

La unió als tubs es farà amb pletines o bé amb colls i unions "Gibault".

Si la xarxa és de polietilè, convé que la vàlvula porti incorporat un tros de tub de PE a cada extrem, per evitar pèrdues per les dilatacions.

L'estanquitat de l'eix s'aconseguirà amb juntes d'elastòmer.

Vàlvules de papallona:

Es faran servir en els mateixos casos que les vàlvules de comporta, i amb preferència a aquestes, per diàmetres iguals superiors a 200 mm.

El cos serà de fonèria modular o fonèria grisa per a pressions nominals fins a 25 kg/cm², i d'acer fos per a pressions superiors.

La papallona serà del mateix material que el cos. L'eix serà d'acer inoxidable. La tanca es produirà per pressió sobre una superfície d'elastòmer entre la papallona i el cos.

L'accionament es farà sense esforç apreciable, i si el diàmetre o pressions de servei exigeixen esforços considerables, s'accionarà per mitjà d'un reductor.

Inclourà senyalització de la posició d'obertura o tancament de la papallona.

La tanca sempre serà estanca.

Vàlvules de retenció:

Seràn de tipus de comporta oscil·lant senzilla o doble.

El cos serà de fonèria modular o fonèria grisa per a pressions nominals fins a 25 kg/cm², i d'acer fos per a pressions superiors.

Quan siguin de dues comportes estaran articulades sobre un eix d'acer inoxidable i tancaran sobre juntes d'elastòmer.

La tanca sempre serà estanca.

Purga:

Anomenem purga a la unitat formada per una vàlvula de descàrrega i una vàlvula de retenció connectada a la xarxa de clavegueram mitjançant tub \square 63mm.

El cos d'ambdues vàlvules serà de fonèria modular o fonèria grisa per a pressions nominals fins a 25 kg/cm², i d'acer fos per a pressions superiors.

Ventoses:

El cos serà de fonèria modular per a pressions nominals fins a 25 kg/cm².

Aquestes vàlvules s'instal·laran dins d'una arqueta, si s'escau, que serà d'obra i amb marc i tapa de fonèria, si no porten eix telescòpic i trampilló.

Boques de reg:

El cos serà de ferro colat.

Les aixetes seran de bronze.

El ràcord serà d'endoll ràpid d'aleació d'alumini o bronze, DN 45 mm (UNE 23400-2:1998) o 70 mm (UNE 23400-3:1998).

S'instal·larà dins d'una arqueta que podrà ser d'obra o estarà formada pel mateix cos, i tapa de ferro colat desmuntable.

Comptadors per a les boques de reg:

El tipus de comptador serà el que indiqui la companyia subministradora, la qual marcarà els criteris per a la seva instal·lació, conjuntament amb la direcció d'obra.

2.2.1.5. Hidrants

Els hidrants s'han d'ajustar a les prescripcions tècniques indicades al Reial Decret 1942/1993, de 5 de novembre, pel qual s'aprova el Reglament d'instal·lacions de protecció contra incendis.

S'emplaçaran a la via pública o en espais que puguin accedir els cotxes de bombers i a una distància tal que qualsevol punt d'una façana a nivell de rasant estigui a menys de 100 m d'un hidrant.

La seva localització serà senyalitzada amb el senyal A 3 de UNE 23033-1:1981.

Hidrants soterrats:

El tipus d'hidrant serà de 100 mm de diàmetre. Complirà l'establert a la norma UNE 23407:1990.

S'instal·laran dins d'una arqueta d'obra, que comprèn una vàlvula de comporta i un ràcord d'endoll ràpid, segons la norma UNE 23400-5:1998

Es proveirà de i cercol i tapa normalitzat de tipus B 125 o superior segons UNE-EN 124:1995, la cara exterior serà de color vermell. Així mateix, la seva situació anirà senyalitzada per una placa indicativa vertical, segons la normativa de Bombers.

Hidrants aeris:

Correspon al de columna seca de tipus 100mm segons UNE 23405:1990 proveït de dues boques de 70mm i una de 100mm

El cos serà de fosa modular o fosa grisa. La connexió a la xarxa estarà a 1 m sota terra accionada per un eix d'acer inoxidable. Disposarà d'un sistema de buidat de l'aigua que quedi a la columna després de tancar, per evitar que el gel la pugui deixar fora de servei en un moment de necessitat, i d'un sistema d'autobloqueig.

2.2.1.6. Execució de les obres

Rases:

Les rases per a instal·lació de canonades tindran una amplada mínima de 50 cm i una fondària suficient per a instal·lar la canonada, de forma que quedi una alçada mínima entre la generatriu inferior de tub i la superfície de 100 cm quan s'instal·li sota voreres. Se situarà a la seva posició correcta i prendrà com a referència la cota superior de la vorada col·locada.

El fons de la rasa en voreres s'anivellarà tot estenent una capa de sorra, sauló o greda de 10 cm, com a mínim.

Un cop muntada la canonada es tancarà fins a 10 cm a sobre del tub amb sorra, sauló, greda o terres garbellades, exemptes de pedres superiors a 10 cm, segons la direcció d'obra, i es compactaran perfectament els costats del tub.

La resta de rebliment es farà amb els materials de l'excavació procedents de la pròpia obra o de préstec segons normativa de l'apartat 1.2.1.9 "Rebliment de rases". (Veure apartat de Condicions generals relatiu a préstecs)

La primera compactació es farà quan hi hagi com a mínim 50 cm de terra sobre tub. S'exigirà una densitat superior al 98% de la màxima obtinguda a l'assaig Próctor Modificat.

Quan la rasa pertanyi a una encreuament de vial es tindran en compte les especificacions de l'apartat 2.1.21.3.1.

Per a les canonades instal·lades es faran les proves d'estanquitat i de pressió interior.

Arquetes per a vàlvules (dimensions mínimes):

Les arquetes que es facin "in situ" a sota les voreres, per a vàlvules de diàmetres inferiors a 100 mm i fondàries d'1 m com a màxim, seran de planta quadrada amb unes dimensions interiors mínimes de 0,50 x 0,50 m i paret d'obra de 15 cm de gruix. El trampilló d'accés serà de ferro colat amb marc del mateix material, forma quadrada i d'un mínim de 40 x 40 cm.

Les arquetes que es facin "in situ" per a vàlvules de diàmetre igual o superior a 100 mm i de fondària d'1 m fins a la part superior del tub, seran de planta quadrada o circular amb dimensió suficient per a permetre el desmuntatge de la vàlvula, i com a mínim de 0,70 m interior. La paret serà d'obra de 15 cm de gruix, arrebossada i lliscada. La trapa d'accés serà de ferro colat, amb marc del mateix material.

Les parets no reposaran en cap cas sobre els tubs, i es faran arcs de descàrrega per al seu pas.

Es preveurà un sistema de desguàs o com a mínim una arqueta per a poder recollir l'aigua que hi entri.

També poden ser prefabricades; en aquest cas s'adaptaran a les característiques de la vàlvula que continguin.

En tot cas, s'intentarà compatibilitzar la definició d'elements amb la normativa i criteri particular de la companyia concessionària.

2.2.1.7. Mesurament i abonament

Si el pressupost del projecte no especifica una altra cosa, les conduccions d'abastament d'aigües es mesuraran i abonaran per metre lineal realment construït. S'entendrà que el preu del metre lineal inclou la part proporcional de sorra, formigó, part proporcional de juntes, peces especials, proteccions i tots els materials, maquinària i operacions necessàries per a deixar les obres amb la qualitat definida als apartats anteriors.

Únicament les arquetes, vàlvules, ventoses, hidrants, boques de reg i connexió a xarxa existent s'abonaran per unitat realment executada, sempre que el pressupost del projecte ho especifiqui d'aquesta manera. En les purgues també estarà inclòs el tub entre les vàlvules, el de connexió al clavegueram i a la xarxa d'aigua, les connexions i part proporcional de peces especials.

En els hidrants està inclosa la vàlvula de retenció, les connexions, el tub entre l'hidrant (amb l'excavació i el rebliment de la rasa) i la vàlvula i la part proporcional de peces especials. Quan l'hidrant és soterrat també te inclosa l'arqueta, el marc, la tapa i la placa senyalitzadora amb el suport..

2.2.2. Xarxes d'energia elèctrica

Compliran els reglaments esmentats a l'apartat de Disposicions Aplicables de les Condicions Generals.

Seràn també d'obligat compliment les normes particulars de les companyies subministradores, així com la legislació que substitueixi, modifiqui o completi les esmentades disposicions, i també la nova legislació aplicable, que es promulgui amb anterioritat a la contractació de la present obra.

2.2.2.1. Permisos, llicències i dictàmens

El contractista haurà d'obtenir els permisos, visats, llicències i dictàmens necessaris per a l'execució i posada en servei de les obres, i haurà d'abonar tots els càrrecs, taxes i impostos que es derivin de llur obtenció, i de visat del projecte, del col·legi professional corresponent..

El contractista també haurà d'abonar totes les despeses necessàries per a l'obtenció de l'aprovació prèvia del projecte i l'autorització de posada en servei del Departament d'Indústria i Energia o estament en qui delegui.

2.2.2.2. Documentació prèvia a l'inici de les obres elèctriques

Un cop adjudicada l'obra definitivament, i abans de la instal·lació, el contractista presentarà al director de l'obra els catàlegs, cartes, mostres, certificats de garantia, de colada, etc., dels materials que s'han d'utilitzar a l'obra.

No es podran emprar materials sense que prèviament hagin estat acceptats per la direcció de l'obra. Aquest control previ no constitueix recepció definitiva i, per tant, els materials poden ser rebutjats per la direcció de l'obra, àdhuc després de ser col·locats, si no compleixen les condicions exigides en aquest Plec de Condicions, i podran ser reemplaçats per d'altres que les compleixin.

Els materials rebutjats per la direcció de l'obra, si fossin replegats o col·locats, hauran de ser retirats pel contractista, immediatament i en llur totalitat. Si no es compleix aquesta condició la direcció de l'obra podrà manar de retirar-los pel mitjà que cregui oportú a càrrec de la contracta.

Tots els materials i elements estaran en perfecte estat de conservació i ús, i es rebutjaran aquells que estiguin avariats, amb defectes o deteriorats.

Els materials o elements a emprar, les característiques particulars dels quals no s'especifiquin en aquest Plec de Condicions, seran del tipus i qualitats que utilitzi normalment l'empresa subministradora d'electricitat, i previ el vist i plau del director de l'obra.

Abans d'instal·lar qualsevol material, caldrà presentar els següents certificats:

Conductors:

Protocol d'assaig dels cables a emprar, signat pel fabricant. Registre d'empresa emès per AENOR segons ISO 9000.

Certificat de colada:

Justificació de la qualitat del fil de la soldadura, mitjançant certificat emès pel proveïdor.

2.2.2.3. Xarxa elèctrica (MT i BT)**2.2.2.3.1. Conductors****2.2.2.3.1.1. Condicions generals**

Els conductors de mitja tensió seran d'alumini i satisfaran les normes UNE 21.123-91 i UNESA 3305 B i 1r complement. Designació RHV o DHV amb sistema de bloqueig a l'entrada de l'aigua i humitats.

Els conductors de distribució soterrada en BT seran d'alumini amb aïllament de polietilè reticulat (XLPE), coberta de policlorur de vinil (PVC) i designació UNE RV 0,6/1 kV, segons UNE 21123-2:1999 i UNESA 33046 i 1r complement. Els de distribució aèria seran d'alumini amb aïllament de polietilè reticulat (XLPE), coberta de poliolefina i designació UNE RZ1-K (AS) 0,6/1 kV, segons UNE 21123-4:2004.

Tots els cables seran homologats per les companyies subministradores.

2.2.2.3.1.2. Mesurament i abonament

Els conductors es mesuraran i abonaran per m de llargària instal·lada, amidada segons les especificacions de la DT, entre els eixos dels elements o dels punts per connectar.

Aquest criteri inclou l'adquisició, transport, carreteig, col·locació del cable, subjeccions, així com la retirada i l'abonament de les bobines corresponents i les pèrdues de material com a conseqüència dels retalls.

2.2.2.3.2. Conduccions de xarxes elèctriques

Anomenem conduccions a les obres i materials necessaris per a col·locar els conductors de MT i BT sota les voreres i les calçades.

2.2.2.3.2.1. Conduccions sota vorera

Els conductors de MT i BT es col·locaran en rases amb unes dimensions mínimes de 40 cm d'amplada i 90 cm de fondària per a la MT i 0,70 m per a la BT.

En qualsevol cas, han de permetre una instal·lació còmoda dels conductors.

Les rases cal que siguin verticals en tota la seva fondària, anivellant-les amb un llit de sorra, de 6 cm per la MT i 4 cm per la BT, sobre el qual es col·locaran els conductors que seran estesos per rodets col·locats dins la rasa, de manera que puguin girar lliurement i no malmetin el cable. Posteriorment a la seva estesa, es cobriran amb una capa de sorra de 30 cm per la MT i 20 cm per la BT. Es col·locaran subjeccions entre les tres fases de MT per a evitar la dispersió dels conductors per efecte dels corrents de cortocircuit o dilatacions.

Sobre la capa de sorra de recobriment es col·locarà una placa de PE i a 10 cm per sota del paviment es col·locarà una cinta de senyalització també de PE.

Per al reblè de les rases s'exigirà una densitat superior al 95% de la màxima obtinguda a l'assaig Próctor Modificat.

2.2.2.3.2.2. Conduccions sota calçada

Els conductors es col·locaran dins de tubs \square 160 de polietilè els quals aniran envoltats de formigó HM-20 amb un gruix mínim de 30 cm per la MT i de 25 cm per la BT.

Per dins de cada tub tan sols passarà un circuit.

L'amplada de les rases dependrà del nombre de tubulars; caldrà deixar un tub de reserva per a futures ampliacions.

La fondària de les rases serà com a mínim de 0,90 m, per a la MT, i de 0,70 m, per a la BT en guals, i sota calçada, prenent com a referència la cota superior de la vorada, d'1,35 m per la MT i 1,05 m per la BT.

2.2.2.3.2.3. Mesurament i abonament

Les conduccions es mesuraran i abonaran per metre lineal (ml). S'entendrà que el preu de conducció sota vorera inclou, si el pressupost del projecte no especifica una altra cosa, l'excavació, el reblenat, la sorra, els tubs si s'escau, la placa i la cinta de senyalització. En la conducció sota calçada també inclou els tubs, i el formigó.

2.2.2.3.3. Elements singulars**2.2.2.3.3.1. Arquetes**

Podran ser prefabricades o fetes "in situ" amb dimensions que permetin la manipulació dels cables, no registrables o amb tapa d'accés i marc de ferro colat, si s'escau.

2.2.2.3.3.2. Armaris i caixes

Els armaris (ADU) i les caixes (CS i CGP) seran prefabricats, compliran les especificacions tècniques de la companyia subministradora del servei i es col·locaran seguint els seus criteris.

2.2.2.3.3.3. Mesurament i abonament

Es mesuraran i abonaran per unitat realment executada, sempre que el pressupost del projecte ho especifiqui d'aquesta manera. El preu inclou el fonament, el prefabricat de formigó, la caixa o armari, els ancoratges, les terres i connexions.

2.2.2.3.4. Estacions transformadores

Les estacions transformadores poden ser prefabricades o fetes "in situ" i a la vegada aèries i soterrades.

Les estacions transformadores prefabricades seran homologades per la companyia elèctrica que correspongui i el departament d'Indústria.

Les estacions transformadores fetes "in situ" compliran en tot moment les normatives i recomanacions fetes per les companyies elèctriques i el departament d'Indústria, es construiran segons els esquemes que figuren als plànols del projecte i d'acord amb les instruccions de la direcció facultativa.

Cal comprovar que es dona compliment a la legislació relativa a contaminació electromagnètica a l'entorn de l'estació transformadora i en les àrees residencials més properes.

2.2.2.3.4.1. Utilitatge interior de l'estació transformadora

Aquesta unitat comprèn tots els elements (fusibles, terminacions interiors a les cabines de MT fins al transformador, circuit de disparament del ruptor, terres del neutre de BT, accessoris (banquet, guants, plaques, pèrtiga, ancoratge dels aparells) i tot aquells materials i operacions necessàries per al bon funcionament de l'ET, d'acord amb la companyia elèctrica subministradora.

2.2.2.3.4.2. Mesurament i abonament

L'estació transformadora es mesurarà per unitat (ut) totalment acabada.

Comprèn l'excavació en qualsevol tipus de terreny, el basament, la construcció de l'estació, xarxa de terres de MT, enllumenat interior, envans de separació de cel·les, ferrament per l'obra civil (portes, mampares de protecció, reixes de ventilació, etc.), vorera perimetral de formigó HM-20 i tots els treballs i materials necessaris, així com l'aportació de mitjans precisos per al correcte acabat de l'obra.

Si l'estació transformadora és prefabricada, a més estarà inclòs al preu de la unitat el subministrament, la col·locació i el tipus d'acabat exterior que determini la direcció d'obra.

L'utilitatge de l'estació transformadora es mesurarà i abonarà per unitat totalment acabada i comprovada.

2.2.2.3.5. Torres metàl·liques per a línies de MT fins a 30 kV

Aquest paràgraf és d'aplicació als recolzaments metàl·lics per a les línies de distribució d'energia elèctrica fins a 30 kV de tensió nominal (MT).

2.2.2.3.5.1. Definicions

Les definicions indicades a continuació són aplicables a present norma.

Suport:

Dispositiu dissenyat per suportar un conjunt de conductors mitjançant aïllants.

Cap:

Parteix superior del suport, la forma prismàtica quadrangular del qual, estructura, dimensions i orificis romanen fixos per a tots els suports de la mateixa sèrie.

Les quatre cares són idèntiques.

Fust:

Part inferior del suport, la forma del qual troncopiramidal, de base quadrada, és variable en funció de l'alçària i de l'esforç nominal del suport.

El fust contindrà l'ancoratge, que serà la part variable compresa entre la base i la línia teòrica de terra, i en el que no serà precis col·locar diagonals.

Hipòtesi de càrrega:

Conjunt de càrregues establertes per norma o reglaments que han de tenir en compte en el càlcul dels suports.

Cas de càrrega:

Conjunt de càrregues a aplicar simultàniament un suport en una hipòtesi de càrrega donada.


Càrrega de treball:

Càrrega que resulta de les diferents hipòtesis de càrrega segons el tipus de suport. En aquesta càrrega no s'inclouen ni els coeficients de seguretat, ni els factors de càrrega indicats al Reglament tècnic de línies aèries d'alta tensió, és a dir:

- Pressió del vent
- Maneguí de gel
- Desequilibri de traccions
- Ruptura de conductors

Càrrega vertical, V, longitudinal, L i transversal, F:

Són les tres càrregues components vertical, longitudinal i transversal

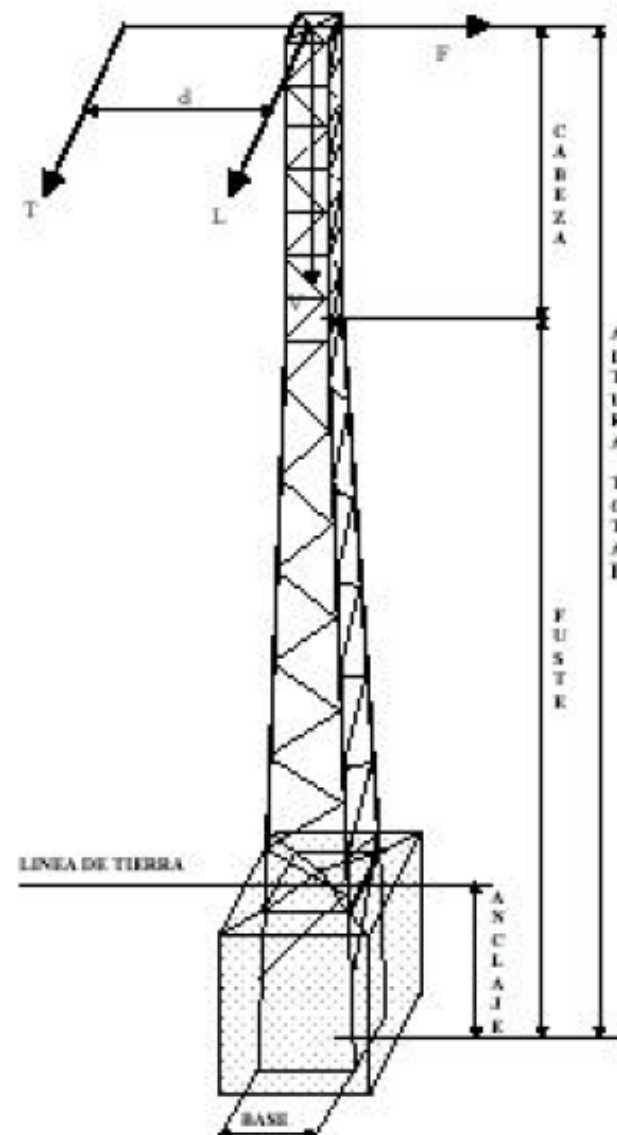

d'una càrrega aplicada al suport a una distància h de l'extrem superior del cap, en un sistema d'eixos ortogonals.

Càrrega de torsió, T:

És la càrrega que resulta de la ruptura d'un dels conductors amarrats a un dels extrems de la creu.

Càrrega d'assaig:

Càrrega aplicada durant l'assaig. Aquesta càrrega és igual a la càrrega de treball, més la sobrecarrega, multiplicades pel coeficient de seguretat.

Carrega límit especificat:

Càrrega d'assaig que cada suport ha de suportar durant un temps especificat.

Càrrega de ruptura:

Càrrega que causa la fallada de qualsevol element constitutiu del suport.

Direcció principal o transversal:

És la direcció normal a l'eix vertical del suport, segons la qual aquest presenta el seu màxim moment resistent.

Direcció secundària o longitudinal:

És la direcció normal a l'eix vertical del suport i a la direcció principal.

Esforç:

És la màxima tensió mecànica aplicable a un suport. Aquesta tensió mecànica multiplicada pel coeficient de seguretat haurà de ser suportada pel suport.

Esforç nominal, En:

És l'esforç horitzontal disponible en l'extrem superior del cap, segons la direcció principal.

En aquest esforç s'entendrà que estan incloses simultàniament les càrregues següents:

- La càrrega resultant de la pressió exercida pel vent sobre el suport, en les condicions indicades pel Reglament sobre condicions tècniques i garanties de seguretat en línies elèctriques d'alta tensió.
- Les càrregues verticals especificades per a cada suport

Esforç de desequilibri o secundari, Es:

És l'esforç horitzontal disponible en la direcció|adreça secundària, considerant-se de igual magnitud a l'esforç nominal.

Esforç de torsió, Et:

És l'esforç horitzontal disponible en l'extrem d'una creu col·locada en el extrem superior del cap, i en una distància del centre del suport i que tendeix a fer-la girar sobre el seu eix vertical.

Aquest esforç s'entendrà aplicat simultàniament amb les càrregues verticals, especificades per a cada suport.

2.2.2.3.5.2. Designació

Els suports metàl·lics es defineixen per a tres grups de sigles i números. Aquestes, disposades en l'ordre indicat a continuació, tenen el següent significat:

- La sigla C, indica de gelosia
- Xifres que expresen, en daN, l'esforç nominal del suport (En)

- Xifres que indiquen l'alçària del suport

La designació C7000-22 correspon a un suport metàl·lic de gelosia de 7000 daN d'esforç nominal i 22 m d'alçària total.

2.2.2.3.5.3. Esforços nominals i coeficients de seguretat

A la taula següent s'indiquen els esforços i coeficients de seguretat pels suports metàl·lics de gelosia.

Esforç nominal (daN)	Càrrega de treball més sobrecàrrega (daN)			Cota d (m)	Coef. de Seg. W	Càrrega límit especificada			Durada (s)
	V	L o F	T			Càrrega d'assaig (daN)			
						V	L o F	T	
500	600 600	500	500	1,5	1,5 1,2	900 720	750+W	600	60
1000	600 600	1000	700	1,5	1,5 1,2	900 720	1500+W	844	
2000	600 600	2000	1400	1,5	1,5 1,2	900 720	3000+W	1680	
3000	800 800	3000	1400	1,5	1,5 1,2	1200 960	4500+W	1680	
4500	800 800	4500	1400	1,5	1,5 1,2	1200 960	6750+W	1680	
7000	1200 1200	7000	2500	1,5	1,5 1,2	1800 1440	10500+W	3000	
9000	1200 1200	9000	2500	1,5	1,5 1,2	1800 1440	13500+W	3000	

La càrrega vertical V, s'aplica a l'eix del recolzament.

La càrrega L o F s'aplica horitzontalment, sobre l'extrem superior del cap. A la càrrega de l'assaig L o F, s'haurà d'afegir, aplicat en varis trams del suport, l'esforç resultant de la pressió exercida pel vent sobre el suport, multiplicada pel coeficient de seguretat W.

La càrrega T s'aplica horitzontalment, a l'extrem inferior del cap i a una distància d de l'eix del suport.

Equació V-H:

Les càrregues verticals, V, indicades a la taula anterior no són limitadores de la càrrega màxima vertical centrada que poden suportar els suports, el seu valor pot ser superior si les càrregues horitzontals, L o F, són menors a les indicades a la taula anterior.

En general els suports respondran a l'equació següent:

$$V_1 + K \cdot H_1 \leq V + K \cdot H$$

Sent:

V_1 = Càrrega vertical centrada a què se sotmet el suport, daN

K = Constant per a cada suport

H_1 = Càrrega horitzontal a què se sotmet el suport, daN

V = Càrrega vertical centrada de treball més sobrecàrrega especificada en la taula post I

H = Càrrega horitzontal de treball més sobrecàrrega especificada a la taula, L o F. (H > H₁)

Nota: El valor de K, és el coeficient de repercussió de les càrregues horitzontals davant les càrregues verticals per al que es pren el valor de 5. En general el seu valor excedeix normalment de 5, prenent aquest valor en cas de no conèixer-se el real per a cada suport.

2.2.2.3.5.4. Composició i dimensions dels suports


Els suports estaran compostos per cap i fust. L'ancoratge serà la part inferior del fust. A efectes de càlcul i assaig es fixa a la taula la línia de terra teòrica. Entre la part inferior del fust i la línia de terra teòrica no serà precisa disposar de diagonals, llevat de les necessàries per facilitar el muntatge.

Les alçàries nominals dels suports de gelosia es recullen a la Taula següent. Alçàries superiors no són objecte d'aquesta norma.

Esforç (daN)	
≤ 4500	7000-9000
10	
12	12
14	14
16	16
18	18
20	20
22	22
24	24
26	26

Cap:

El cap d'aquests suports tindrà l'estructura i dimensions que s'indiquen en la figura adjunta i podran disposar dels reforços adequats de manera que no impedeixin el enfilada dels armats.

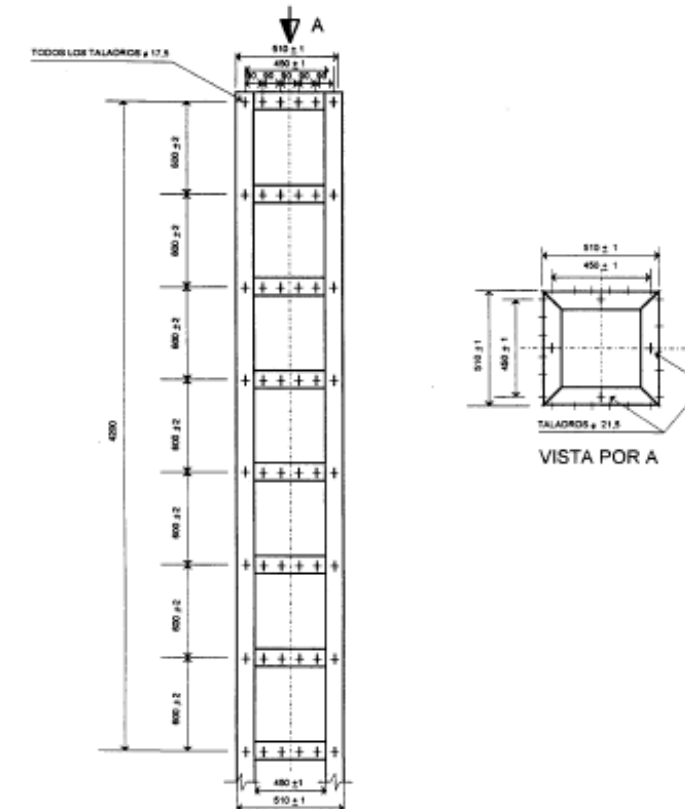

Fust:

El fust estarà format per trams de 6 metres de longitud màxima. Les dimensions màximes de la base del suport, extrem inferior del fust, s'indiquen a la taula següent:

Esforç nominal (daN)	Alçària total (m)								
	10	12	14	16	18	20	22	24	26
≤ 4500	0,85x0,85	1,00x1,00	1,10x1,10	1,20x1,20	1,25x1,25	1,30x1,30	1,45x1,45	1,60x1,60	1,75x1,75
7000/9000		1,30x1,30	1,55x1,55	1,65x1,65	1,80x1,80	2,00x2,00	2,20x2,20	2,40x2,40	2,60x2,60

A la següent, a efectes de càlcul i assaig, es fixen les distàncies entre el nivell teòric del terreny, línia de terra i la base, extrem inferior del fust.

Esforç nominal (daN)	Alçària total (m)								
	10	12	14	16	18	20	22	24	26
500	1,30	1,30	1,40	1,40	1,50	1,50	1,60	1,70	1,80
1000	1,60	1,60	1,70	1,70	1,80	1,80	1,80	1,90	2,00
2000	1,60	1,90	1,90	2,00	2,00	2,10	2,10	2,20	2,30
3000	1,70	2,00	2,10	2,20	2,20	2,30	2,40	2,50	2,60
4500	1,90	2,20	2,30	2,40	2,40	2,50	2,60	2,70	2,70
7000		2,30	2,40	2,50	2,50	2,60	2,60	2,70	2,70
9000		2,50	2,60	2,70	2,80	2,80	2,80	2,80	2,80

2.2.2.3.5.5. Posada a terra

Els quatre muntants de cada suport portaran aproximadament a 0,40 m. del nivell teòric del terreny, un forat per a la connexió de la posada a terra.

2.2.2.3.5.6. Materials constructius dels suports

Els materials que constitueixen els suports seran peces fèrries, protegides mitjançant galvanització en calent. Aquest tractament complirà l'establert en la UNE-EN ISO 1461.

Els acers utilitzats en la fabricació dels suports estaran d'acord amb la norma UNE-EN 10025.

Les mesures i toleràncies dels angulars seran les establertes en la norma UNE-EN 100056, podran admetre's altres angulars de costats iguals d'ús freqüent, complint amb les toleràncies definides en la norma UNE-EN 10056-2.

Els cargols tindran les mesures indicades en la UNE-EN ISO 4016, compliran el indicat en la UNE-EN ISO 898-1 i seran de qualitat mínima 5.6, podran admetre's cargols fabricats segons DIN 7990 (10.89).

Les volanderes compliran l'indicat en l'ISO 7091, seran de 8 mm de gruix nominal, podran admetre's volanderes fabricades segons DIN 7989 (7.74) i impediran que la rosca del cargol s'introdueixi en ella més del 50% del seu gruix.

Les femelles compliran la norma UNEIX EN ISO 4034, podran admetre's femelles fabricades segons DIN 555 (12.72).

Els materials superaran les exigències fixades al Reglament tècnic de línies aèries d'alta tensió.

Acoblament:

Les unions soldades (al cap del suport) s'efectuaran pel procediment de soldadura elèctrica per arc.

En unions cargolades els orificis tindran un diàmetre no superior a 1,5 mm sobre el del cargol emprat.

2.2.2.3.5.7. Armat

L'armat estarà format per angulars d'acer i cargols de les mateixes característiques indicades anteriorment i el tractament preservant establert per al suport.

La fixació de les cadenes a l'armat s'haurà de poder efectuar amb ferramentes, cargols, agulles de ganxo o grillons.


2.2.2.3.5.7.1. Armats del tipus creu

Les longituds recomanades de les creus es reflecteixen a la següent taula:


Tipus de suport	Llargària de la semicreueta L (m)								
	1,00	1,25	1,50	1,75	2,00	2,25	2,50	2,75	3,00
≤ 4500	X	X	X	X	X				
≥ 4500		X	X	X	X	X	X	X	X

L : distància des de l'eix de la torre al punt de fixació del conductor.

Creueta i semicreueta horitzontal:

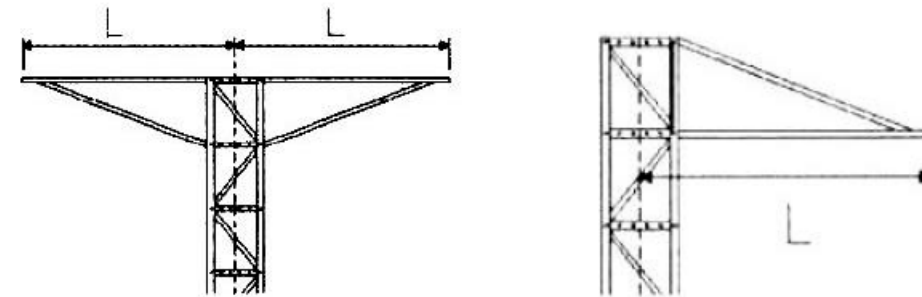

Denominació de muntatges tipus:

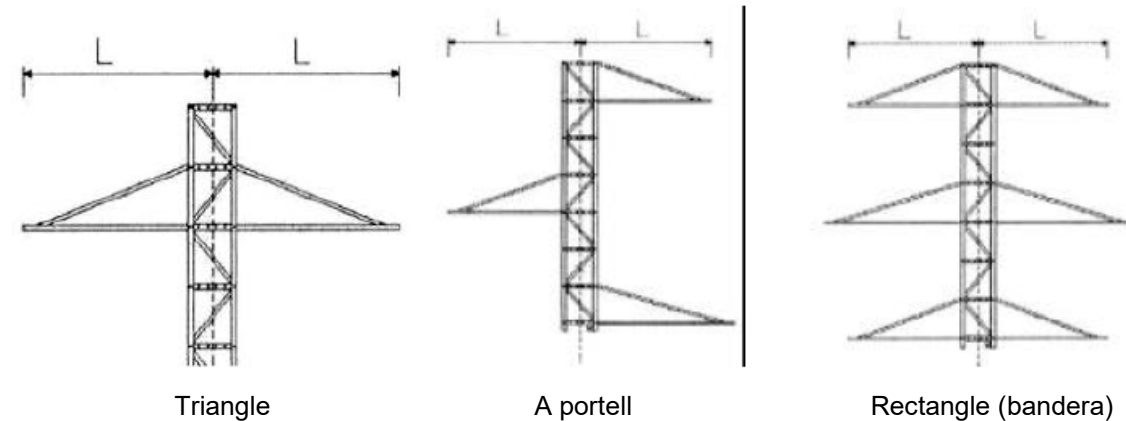**2.2.2.3.5.7.2. Armat volta**

Les longituds recomanades de les creus d'armat volta es reflecteixen a la taula següent:

Llargària de la semicreueta L (m)			
1,50	2,00	2,50	3,00

2.2.2.3.5.7.3. Armats especials

Pel muntatge de seccionadors, portafusibles, etc., es disposarà d'armats compatibles amb la fixació normalitzades dels esmentats elements.

2.2.2.3.5.8. Marques

Tots els elements que componen els suports han d'anar marcats a encuny per a ser identificats i facilitar el muntatge, segons els termes, referències i requisits expressats a continuació.

En cada un dels trams o peces soltes (perfils, carteles, etc.) anirà la marca del fabricant del suport i el número de la peça d'acord amb el plànol de muntatge corresponent: els muntants portaran un codi que identifiqui l'esforç nominal del suport. Aquestes marques seran totalment llegibles una vegada estiguin les peces muntades en el suport.

Els cargols portaran gravat o en relleu, a la part superior del cap, la marca del fabricant del cargol i la numeració 5.6.

2.2.2.3.5.9. Assaigs

El fabricant realitzarà els assaigs de qualificació en un laboratori de reconegut prestigi.

Prèviament als assaigs el fabricant lliurarà els plànols de muntatge dels suports i armats normalitzats.

2.2.2.3.5.9.1. Assaigs de qualificació

Com a requisit previ, per obtenir la qualificació, el fabricant haurà de demostrar que disposa d'un sistema de qualitat que compleixi amb l'indicat en la norma UNE-EN ISO 9001/2000.

Es valorarà positivament que el fabricant lliuri un programa de càlcul i disseny de línies per a la utilització dels seus suports.

2.2.2.3.5.9.1.1. Assaigs de components dels suports

Cargols, femelles i volanderes

En un lot de deu cargols amb femelles i volanderes, es realitzaran, en l'ordre indicat, els assaigs indicats a la taula següent:

Nº ordre	Assaig	Mostra (número de peces)	Mètode i condicions de l'assaig	Valors a obtenir i prescripcions
1	Marques al cargol	10	Visual	Grau de qualitat i identificació del fabricant
2	Mesures del cargol, femella i volandera	5	Mesures	UNE-EN ISO 4016 o DIN 7990 UNE-EN ISO 43034 o DIN 555 ISO 7989 o DIN 7091
3	Tracció del cargol	3	UNE-EN ISO 898-1	UNE-EN ISO 898-1

Si en el transcurs de l'assaig no s'aprecia cap fallada, aquest es considerarà satisfactori. Si es troba una fallada, s'efectuarà un contraassaig sobre una mostra de doble mida que l'anterior, no havent de presentar-se cap fallada en aquest cas.

Perfils d'acer:

Tots els materials emprats en la fabricació, hauran de tenir certificat de qualitat del fabricant laminador.

Després assaig el pal, prendrà una mostra per cada qualitat d'acer, elegides a l'atzar, i es realitzaran, en l'ordre indicat, els assaigs descrits en la taula següent:

Nº ordre	Assaig	Mostra (número de peces)	Normes de referència
1	Marques (visual)	Totes	EN-10021
2	Dimensions	Totes	EN-10056-1 i 2
3	Tracció del cargol	Una per qualitat	UNE 7474

Si en el transcurs de l'assaig no s'apreciés cap fallada, l'assaig es considerarà satisfactori.

Si es detectés una fallada, s'efectuarà un contraassaig sobre una mostra doble que la anterior, no havent de presentar-se cap fallada en aquest cas.

2.2.2.3.5.9.1.2. Soldadura

Sobre aquests tres elements diferents soldats i abans del seu tractament, es comprovaran visualment les unions verificant l'absència de porus, fissures o ranures i escories. En cas de dubte sobre la importància del defecte, dos d'ells es sotmetran l'assaig amb líquids penetrants. Si s'aprecia contraassaig sobre quatre soldadures, no admetent-se cap fallada en aquest cas.

Les unions soldades seran absolutament estanques, devent, per tant, el cordó de soldadura tancar tota la superfície del solapament al llarg del seu perímetre en les unions dels perfils.

2.2.2.3.5.9.1.3. Comprovació de prototips

El fabricant haurà de demostrar que disposa dels mitjans precisos per fabricar en sèrie els suports, amb la qualitat exigida en l'especificació.

Amb aquest requisit i per a validació dels seus dissenys, el fabricant haurà de certificar haver-hi realitzat assaigs en verdadera magnitud en laboratori oficial independent d'un suport per cada quatre tipus o fracció de la sèrie que es desenvolupi o modifiqui, afegint com a informació complementària els càlculs dels diferents suports.

Muntatge

S'efectuarà el muntatge total d'un suport de cada tipus i esforç, comprovant-se que l'acoblament i cargolat de tots els elements s'efectua correctament i la fletxa màxima amb relació a l'aresta teòrica no sigui superior a 0,1% de l'alçària del suport.

Dimensions del suport

En els suports muntats es comprovaran les dimensions del cap i alçàries.

Assaig mecànic del suport

En els suports seleccionats es comprovarà el compliment de les característiques mecàniques.

Aquests assaigs s'han de realitzar en unes condicions d'implantació del suport anàlogues a les de la seva utilització pràctica, per la qual cosa es muntarà aquest en posició vertical sobre una base rígida.

- Forma de realitzar-se l'assaig

La càrrega deguda al vent sobre l'estructura podrà ser agrupada i determinat el seu valor al cap del suport on serà el seu punt d'aplicació. La direcció i el sentit seran els considerats en la hipòtesi corresponent.

Les càrregues degudes als esforços verticals s'aplicaran al cap del suport.

Aquestes càrregues podran ser fixes i constants per a tot l'assaig, fins al valor de 600 daN. Per a esforços superiors, l'aplicació de les càrregues verticals es farà progressivament, combinada amb les càrregues horitzontals corresponents, arribant fins i tot el valor especificat en la hipòtesi corresponent.

Les càrregues s'aplicaran progressivament de manera que s'evitin els impactes dinàmics.

Els esglaons de càrrega en els quals hauran d'efectuar mesuraments amb els extensímetres, col·locats als llocs considerats com a crítics, són: 50, 75, 90, 95, 100% de la càrrega d'assaig especificada a la Taula I. Per a sobre de 100% s'aplicarà de 10 en 10% fins a arribar en una ruptura del suport. Una vegada assolit el 100% de la càrrega nominal, aquesta es mantindrà durant un minut, prenent els mesuraments corresponents de fletxa i càrregues aplicades.

- Successió d'assaigs

Es realitzaran dos assaigs:

Un consistirà a aplicar l'esforç horitzontal excèntric sobre una creu, fins i tot el valor fixat a la Taula I multiplicat pel coeficient de seguretat indicat en la mateixa i combinat amb les corresponents càrregues verticals.

L'altre assaig s'efectuarà amb càrregues horitzontals aplicades en una sola direcció de el cap i combinades amb les càrregues verticals en la forma indicada en l'apartat anterior. En aquest assaig s'emportaran les càrregues fins al valor fixat multiplicat pel coeficient de seguretat, i posteriorment es portarà fins a la ruptura.

En ambdós casos es comprovarà que la qualitat de l'acer dels suports assajats és la indicada pel fabricant.

- Valors a obtenir

El suport es considerarà satisfactori si una vegada aplicades les càrregues especificades, inclòs el coeficient de seguretat corresponent durant 1 minut, els extensímetres marquen valors no superiors al límit elàstic assignat al material i una vegada descarregat el suport no s'observen deformacions permanents en cap element del suport, a excepció de l'ovalització dels forats i les deformacions permanents dels bulons.

Superat amb èxit els punts anteriors, els resultats s'extrapolaran a la resta de esforços i alçàries.

2.2.2.3.5.9.2. Assaigs de recepció

Quan es realitzin assaigs de recepció el fabricant lliurarà còpia dels plànols de detall (plànols de testimoni) de cada suport, segellats en la certificació pel laboratori comprovant, en els que figura indicació dels perfils tipus d'acer, cargols i totes les dades que permetin verificar el manteniment de les característiques.

Sobre el 2% de la comanda, amb un mínim de dos suports, s'efectuaran en les instal·lacions del fabricant les comprovacions següents:

- Verificació dimensional dels perfils, tornilleria i orificis indicats en els plans/plànols segellats pel laboratori que va realitzar els assaigs.
- Verificació de què la fletxa dels perfils de longitud igual o superior a 3 m, mesurada com s'indica en la norma UNE 36531, no és superior al 0,40% de la longitud del perfil ni dificulta el seu acoblament amb els perfils corresponents.
- Verificació de l'existència de les marques indicades.
- Comprovació de l'espessor i de l'adherència de la galvanització.
- Comprovació de l'estat de les soldadures.

En el cas d'obtenir algun resultat no satisfactori, s'efectuarà la verificació sobre una mostra de doble mida. Si en aquesta nova mostra es presenta un altre resultat no satisfactori, es rebutjarà el lot.

2.2.2.3.5.10. Mesurament i abonament

Les torres metàl·liques per a suport de línies de MT es mesuraran per unitat (ut) totalment acabada.

2.2.2.3.6. Projectes de legalització de MT i BT de l'interior i variant de línies existents

Caldrà fer un projecte per cada tipus de xarxa independent.

2.2.2.3.6.1. Mesurament i abonament

La unitat de cada projecte (visat, certificats sol·licitats per companyia i plànols As Built) correspon al 4% del valor del capítol corresponent a la xarxa elèctrica independent, ja sigui de MT, BT o afeccions de línies existents.

2.2.3. Enllumenat públic

2.2.3.1. Permisos, llicències i dictàmens

El contractista haurà d'obtenir els permisos, visats, llicències i dictàmens necessaris per a l'execució i posada en servei de les obres, i haurà d'abonar tots els càrrecs, taxes i impostos que es derivin de llur obtenció, i de visat del projecte, del col·legi professional corresponent.

El contractista també haurà d'abonar totes les despeses necessàries per a l'obtenció de l'aprovació prèvia del projecte i l'autorització de posada en servei del Departament d'Indústria i Energia o estament en qui delegui.

2.2.3.2. Documentació prèvia a l'inici de les obres d'enllumenat

Amb independència de les proves que ordeni la Direcció de l'obra i abans d'instal·lar qualsevol material, caldrà presentar els següents certificats:

Centre de comandament

Esquema unifilar amb indicació expressa dels elements d'encesa i apagada horàries, interruptors automàtics, fusibles, etc.

Catàlegs de caràcter tècnic de tots els elements a utilitzar.

Bàculs i columnes:

Certificats i plànols amb totes les característiques de suport (mides, gruixos, tipus d'acer, característiques del galvanitzat, etc.) que figurin en aquest Plec de Prescripcions, plànols i altra documentació d'aquest projecte. Certificat de conformitat a normes segons RD 2642/1985.

Certificat de colada amb justificació de la qualitat del fil de la soldadura, mitjançant certificat emès pel proveïdor.

Lluminàries

Certificats de conformitat a normes i catàlegs amb dimensions i característiques de tots els elements que componen el llum, concretament del reflector.

Corbes fotomètriques.

Certificat del fabricant conforme estan construïdes segons la norma UNE-EN 60598-2-3:1997.

Certificat de laboratori autoritzat i/o del fabricant del percentatge màxim FHS (flux hemisferi superior) emès en referència a la posició d'us prevista. Aquest percentatge ha de ser sempre inferior al 15%.

Làmpades

Certificats i catàlegs amb les característiques més importants, concretament mides, vida mitjana i flux lluminós.

Carta del fabricant amb les característiques de les reactàncies: intensitat d'arrencada, potència i corrents subministrades, resistència a la humitat, escalfor admissible, etc. I amb indicació de les proves que s'hauran de realitzar per fer les comprovacions corresponents.

Certificat de laboratori autoritzat i/o del fabricant del percentatge màxim FHS (flux hemisferi superior) emès en referència a la posició d'us prevista. Aquest percentatge ha de ser sempre inferior al 15%.

Equip d'encesa

Certificats i catàlegs amb les característiques tècniques pròpies.

Cables

Protocol d'assaig dels cables a emprar, signat pel fabricant.

Registre d'empresa emès per AENOR segons ISO 9000.

Sistemes de regulació de flux

Carta del fabricant o de l'instal·lador indicant les característiques de funcionament pel que fa als horaris de les maniobres, percentatge de reducció lumínica, i energètica, en funció dels diferents tipus de làmpades instal·lades i de la seva potència

2.2.3.3. Condicions dels materials

2.2.3.3.1. Centre de maniobra i comptatge

Es defineix com a centre de maniobra i comptatge el conjunt d'instal·lacions necessaris per a la correcta maniobra d'encesa i apagada de la il·luminació, així com per llur control i mesurament.

Disposarà dels elements necessaris per a la seva subjecció durant el transport. Aquests elements s'hauran de treure quan estigui ja col·locat en el seu emplaçament definitiu.

Podrà ser:

a. De polièster

Serà autoventilat, de polièster reforçat, premsat en calent.

L'envolvent del quadre proporcionarà un grau de protecció mínima IP 55, segons UNE 20324:1993 i UNE 20324/1M:2000, i presentarà un alta resistència als impactes mecànics IK10, segons UNE-EN 50102:1996 i UNE-EN 50102 CORR.:2002.

Serà resistent als principals agents corrosius, tant químics com atmosfèrics.

L'interior disposarà de perfils per permetre la fixació de les plaques de muntatge i els seus accessoris.

Serà autoextingible i suportarà temperatures de servei entre -50 i 150 °C.

Les portes i el fons seran en relleu per dificultar la fixació de cartells.

b. D'acer inoxidable

Serà de xapa d'acer inoxidable, de 2 mm de gruix, sense pintar o pintat exteriorment amb el color normalitzat RAL-7032. La direcció d'obra podrà optar per un altre color normalitzat.

L'envolvent del quadre proporcionarà un grau de protecció mínima IP 55, segons UNE 20324:1993 i UNE 20324/1M:2000, i presentarà un alta resistència als impactes mecànics IK10, segons UNE-EN 50102:1996 i UNE-EN 50102 CORR.:2002.

La carcassa metàl·lica de l'armari es connectarà a terra, així com totes les parts metàl·liques com les portes i els suports. Aquest conductor anirà unit al circuit general de terres de la instal·lació.

L'armari tindrà un sostre especial, per evitar la caiguda d'aigua per degoteig, i ranures per a la ventilació.

Hi haurà previstos diversos allotjaments separats:

- Un per a les instal·lacions pròpies de la companyia subministradora, tals com comptadors, caixa de seccionament, caixa general de protecció, etc., adequat a la seva normativa. Aquest mòdul estarà protegit per un pany equivalent a «JIS» amb la clau demanada per la Companyia.
- Un altre, el mòdul d'abonat, per a les instal·lacions de protecció del centre de comandament, de línies i de la seva maniobra; aquest mòdul contindrà els elements de comandament i protecció per a les sortides especificades en el projecte, i estarà preparat per la connexió d'un sistema centralitzat d'encesa si així ho requereix el projecte. Estarà protegit per un pany equivalent a «JIS» amb una clau diferent a d'anterior. A la part interior del sostre es disposarà un llum fluorescent que permeti la visió i manipulació dels seus elements quan es faci fosc. Es disposarà també un endoll a 220 V per la connexió d'algun aparell elèctric. En la part interior portarà una bossa - suport amb l'esquema elèctric plastificat.
- Un altre per a la Caixa General de Protecció i la Caixa de Seccionament en el cas de que no sigui possible ubicar l'armari al costat d'una ET i calgui alimentar-lo des d'una línia propera de Baixa Tensió.
- Un altre per l'estabilitzador-reductor de tensió, si així ho preveu el projecte.

Estarà format pels següents elements principals:

- Quadre elèctric amb les seves proteccions, contactors, relés, interruptors, fusibles, conductors, piques de terra, relés i transformadors d'intensitat i tensió en el seu cas.

La connexió entre tots els elements s'efectuarà de manera ordenada, per tal que es pugui seguir fàcilment qualsevol circuit, numerant els conductors i marcant les diferents fases amb colors internacionals, i amb altres colors els fils corresponents als circuits secundaris de maniobres.

Anirà protegit contra contactes directes i indirectes segons la instrucció ITC BT 09.

Portarà borns de sortida de 35 mm² de secció i premsa - estopes per a cada línia de sortida.

Es recomana que cada armari doni servei a un màxim de 6 línies.

Tots els components aniran dins de mòduls de doble aïllament amb fons de polièster reforçat amb fibra de vidre i tapes transparents de policarbonat, amb airejadors per permetre una correcta ventilació i per impedir la condensació.

Tindran les característiques següents:

- resistència d'aïllament > 5 M Ω
- rigidesa dielèctrica > 5 kV
- autoextingible
- IP 659 (UNE 20324:1993 i UNE 20324/1M:2000)
- ICPM, diferencials, magnetotèrmics, interruptors i rellotges, amb finestres

- Contactors:

Seran trifàsics, d'accionament electromagnètic amb contactes de plata, àmpliament dimensionats, que permetran efectuar un nombre considerable d'interrupcions. El consum en servei de la bobina d'accionament no serà superior a seixanta VA. Compliran les Normes VDE-0665 i 0660.

Seran els homologats per la companyia subministradora.

- Fusibles:

Seran de tipus protegit per evitar projeccions de formació de flama, i no podran sofrir deterioraments més que en les peces fusibles pròpiament dites, o en la part destinada a apagar l'arc.

- Diferencials:

A criteri de la direcció facultativa, podran ser de reconexió automàtica per permetre la restitució del subministrament elèctric momentàniament interromput.

- Interruptors:

Seran de coure o llautó, de valor doble, com a mínim, a la intensitat del circuit elèctric real. No podran tancar-se per gravetat ni adoptar posicions de contacte incomplet. Seran tetrapolars, de connexió interior, amb comandament frontal per estrep i de ruptura brusca.

- Interruptor horari:

Estarà constituït per un programador de tipus astronòmic electrònic digital, especialment dissenyat pel control automàtic de l'encesa i l'apagada de l'enllumenat. Com a mínim disposarà de:

- circuits per a la connexió del sistema d'estalvi energètic (reductor de flux, reductor de tensió, circuit de mitja apagada, discriminació de caps de setmana i dies festius, etc.)
- circuit especial per a connexió i apagat de qualsevol circuit auxiliar amb programació astronòmica o horària
- quadrant de visualització d'horaris i funcions
- commutació manual
- reserva de marxa de més de 300 hores (bateries de NiCd)
- protegit davant de les pertorbacions elèctriques i falses maniobres com incidència dels fars dels vehicles, llamps, etc.

- Conductors:

Seràn de coure, per admetre 750 V, no propagadors de la flama ni de l'incendi i sense emissió de fums ni gasos tòxics i corrosius (UNE 21031-1:2003). Cada conductor s'identificarà en ambdós extrems de forma indeleble.

- Elèctrodes de terra:

L'armari disposarà de plaques de terra unides a la xarxa general. Les plaques seràn segons el Reglament electrotècnic de baixa tensió i es podran substituir per piques de terra a criteri de la Direcció de l'obra, sempre que s'obtingui la resistència a terra projectada. Tots els centres de distribució portaran connectades a terra totes les parts metàl·liques.

La resistència de posada a terra total de la instal·lació no serà superior a 10 ohms, havent de col·locar, si fos necessari, més elèctrodes.

- Relés:

Seràn de reconexió automàtica per permetre la restitució del subministrament elèctric momentàniament interromput pel disparament accidental de les proteccions diferencials.

2.2.3.3.2. Equip estabilitzador - reductor de tensió en capçalera.

Directives

Haurà de complir les Directives de la C.E. 73/23/CEE de seguretat B.T. y 89/336/ CEE de Compatibilitat Electromagnètica (CEM) segons les normes:

- UNE EN 60439-1:2001. Normes de seguretat, conjunts d'aparamenta de baixa tensió.
- UNE-EN 60450:2005/A1:2007. Mesura del grau de polimerització medi viscosimètric dels materials aïllants cel·lulòsics nous i envellits per a us elèctric. (IEC 60450:2004/A1:2007)
- UNE 20324:1993 i UNE 20324/1M:2000. Graus de protecció dels envoltants de material elèctric de Baixa Tensió.
- UNE EN 61000-4-2/A2:2001 C.E.M. Descàrregues electrostàtiques.
- UNE EN 61000-4-4/A1:2001 C.E.M. Transitoris ràpids - ràfegues.
- UNE EN 61000-4-5/A1:2001 C.E.M. Impulsos.
- UNE EN 61000-4-6/A1:2001 C.E.M. Injecció de corrent.
- UNE EN 61000-4-11/A1:2001 C.E.M. Caiguda de tensió i microtalls.
- UNE EN 61000-3-2/A2:99 + UNE EN 61000-3-2/A14:2001 + UNE EN 61000-3-2:2001 Harmònics.

Característiques

Serà de tipus estàtic, d'alt rendiment, totalment electrònic i sense elements mòbils (sistemes de transmissió, servomotors, engranatges i corretges), apte per a totes les làmpades de descàrrega, amb reducció del consum energètic. Haurà de garantir els ajustaments variables dels nivells d'il·luminació, en distints nivells de reducció, en diferents hores i en diferents dies, disposant de varis nivells de tensió de sortida programables:

- Un nivell per a règim normal.
- Un nivell per a règim reduït per a làmpades VMCC.
- Un nivell per a règim reduït per a làmpades VSAP.
- Un nivell per a règim d'arrencada per a l'encesa suau de la instal·lació.

Disposarà de bornes de connexió per poder seleccionar des de l'exterior els valors de tensió de cada fase en règim normal i reduït.

Incorporarà una caixa de seccionament del terra així com una adequada protecció de sobretensió.

Disposarà de senyalització dels següents aspectes:

- en el circuit de comandament de cada fase;
- de l'estat de funcionament mitjançant díodes led;

- del règim d'arrencada, règim normal i règim reduït;
- d'error i d'indicació de cada pas.

Circuits

El circuit de potència tindrà un autotransformador de potència amb 14 preses com a mínim o un transformador de regulació amb 14 preses com a mínim i transformador booster. En els dos casos la commutació es farà per transformador d'acoblament entre preses.

Controlarà constantment l'encebat de les làmpades i disposarà d'un limitador de puntes de corrent d'arrencada per eliminar els possibles disparaments dels ICP, limitant les corrents d'arrencada i fixant una tensió inicial inferior a la nominal. Després d'un tall o un microtall del subministrament elèctric, reiniciarà el cicle de funcionament des del punt en que es trobava abans del tall.

El pas de la tensió nominal a nivell reduït es realitzarà mitjançant una rampa suau de descens al voltant de 5v/min. L'equip estabilitzarà en tots els estats de funcionament: tensió nominal i nivell reduït.

Cada fase portarà una protecció contra les sobretensions produïdes per descàrregues atmosfèriques.

Permetrà la instal·lació de diferents tipus de làmpades de VSAP o VM amb la simple selecció d'un microrruptor en la placa electrònica i disposarà d'una sistema ràpid d'assaig per efectuar els ajustos d'instal·lació de forma ràpida i precisa.

Haurà de disposar de la possibilitat d'ajust de la tensió de sortida a un valor qualsevol desitjat, dins de la tolerància d'alimentació de les làmpades.

El circuit de comandament electrònic serà de fàcil substitució. Es connectarà mitjançant una regleta endollable independent per a cada fase.

Admetrà desequilibris de càrrega fins al 100 % entre fases i no afectarà la senoide de sortida ni crearà cap tipus d'harmònics i tampoc alterarà el factor de potència de la instal·lació.

L'equip es subministrarà amb garantia i manteniment durant un any.

Especificacions

Haurà de complir les especificacions mínimes següents:

- tensió d'alimentació3x380 V amb neutre
- variacions de tensió.....mínim 14 salts
- marges de regulació:
 - amb U de sortida nominal+39 % - 5 %
 - amb U de sortida en règim estalvi VM+18 % - 20 %
 - amb U de sortida en règim estalvi VSAP+10 % - 24 %
- marges de freqüència48 Hz a 63 Hz
- precisió de la tensió de sortida+/- 2 % en qualsevol estat de funcionament
- estabilitzacióregulació independent per fase
- distorsió harmònicanul·la
- rendiment.....superior al 97 %
- temperatura ambient de treball-10 °C a 45 °C
- humitat relativa0 % al 95 % no condensada
- altitud màxima de funcionament.....2.400 m.s.n.m.
- factor de potència admissible0,5 inductiu a 0,7 capacitiu
- proteccions d'entradamagnetotèrmica per fase
- ind. òptiques per fase en l'equip.....U de xarxa present
U en borns de sortida

- ind. òptiques per fase en cada UE..... presa seleccionada by-pass amb rearmament automàtic independent per fase protegit per magnetotèrmic ordre estalvi activada
- ind. òptica/acústica per fase en cada UE alarma by-pass automàtic
- selector del tipus de làmpada VMCC o VSAP
- by-pass automàtic

2.2.3.3.3. Columnes i bàculs

Columnes metàl·liques

Hauran de complir les normatives següents:

- Reial Decret 2642/1985, de 18 de desembre.
- Reial Decret 2698/1986, de 19 de desembre.
- Reial Decret 105/1988, de 12 de febrer.
- Reial Decret 401/1989 de 14 de d'abril.
- Ordre Ministerial d'11 de juliol de 1986
- Ordre Ministerial de 16 de maig de 1989.
- Norma UNE-EN 40-2:2006 Columnes i bàculs d'enllumenat. Part 2: Requisits generals i dimensions.
- Norma UNE-EN 40-5:2003 Columnes i bàculs d'enllumenat. Part 5: Requisits per a les columnes i bàculs d'enllumenat d'acer
- Norma UNE-EN ISO 1461:1999. Recobriments galvanitzats en calent sobre productes acabats de ferro i acer. Especificacions i mètodes d'assaig (ISO 1461:1999) quant al galvanitzat.

La direcció facultativa podrà demanar al contractista un certificat d'homologació de les columnes instal·lades.

En cas que els plànols de projecte no especifiquin altra cosa, les columnes seran troncocòniques de les dimensions especificades als plànols i construïdes en planxa d'acer, classe AE-235, grau B, segons UNE 36080:1990 8R, IP 44, com a mínim.

El tronc de con s'obté en premsa hidràulica i anirà soldat seguint una generatriu, realitzant-se l'esmentada soldadura amb fil continu i en atmosfera controlada, amb material compatible amb l'acer base.

A l'extrem inferior se soldarà la placa d'ancoratge, de les dimensions especificades als plànols, i dotada d'un cercol exterior de reforçament i cartabons de recolzament.

Per al seu ancoratge a la fonamentació es disposaran els pernns, construïts en acer, cargolat l'extrem superior amb rosca d'una entrada i doblegat el ganxo inferior perquè s'agafi millor a la massa de formigó.

Els pernns d'ancoratge seran de la forma i dimensions indicats als plànols, d'acer C15E segons UNE EN 10083-1, i zincats o galvanitzats.

La curvatura dels bàculs descriurà un arc de 75°, amb un radi de d'1,50 m. A l'extrem superior, i soldat per la seva part interior, es disposarà un maneguet d'adaptació i format per un tub de longitud i diàmetre adequats a la lluminària que han de suportar.

L'obertura de la porta indicada als plànols presentarà llurs cantons arrodonits. Anirà proveïda de portella en planxa d'acer amb dispositius de subjecció i pany, per tal de protegir contra la possible entrada d'aigua a l'interior de la columna. La porta anirà unida a la columna per una cadeneta galvanitzada i estarà connectada a la xarxa general de terres.

El reforç interior estarà constituït per un anell de ferro, segons el detall 20104, soldat en línia contínua, del mateix gruix de xapa del cos de la columna i de la mateixa altura que la porta.

Al costat de la porta es disposarà en un lloc accessible, a l'interior de la columna, i soldat a aquesta, un angular amb un orifici per a la subjecció del cable de terra al qual es fixarà mitjançant un terminal de pressió i un cargol amb volanderes, tot d'acer in-oxidable.

Es preveurà un passamà d'un mínim de 4 mm de gruix, per a subjectar-hi la caixa de derivació.

Les columnes es lliuraran galvanitzades en tota la seva longitud, mitjançant immersió en bany calent. En el cas de que, degut a la longitud de la columna, no sigui possible una única immersió, es garantirà la qualitat i l'aspecte de la columna sometent la zona afectada per la doble immersió als tractaments de mecanització i raspallat adients, segons normativa.

El gruix de galvanitzat en totes les superfícies, incloses les portes, no serà inferior al que indica la norma UNE esmentada (70 μ).

La superfície exterior de la columna no presentarà taques, ratlles ni abonyegaments. El cordó de soldatge serà uniforme i continu; en cas contrari les soldadures es poliran degudament, per tal d'aconseguir un acabat exterior de bona aparença i regularitat.

Les columnes i bàculs seran d'un únic tram, sense soldadures transversals.

Per a alçades superiors a 12 m, la Direcció de l'obra les podrà admetre en dos trams com a màxim. En aquest cas, les unions es realitzaran tot introduint a l'interior dels trams per unir, un maniguet interior, d'una longitud no inferior a 100 mm, i d'un gruix igual al de la menor d'ambdues peces, com a mínim, soldant-se les tres peces a la vegada i solidàriament, i seguint en tot cas les instruccions i característiques de la soldadura de la generatriu.

En el cas que sigui de dos trams, s'haurà d'aportar un certificat de laboratori oficial d'assaig de càrrega per tal de comprovar el compliment de les característiques mecàniques i de soldadures, segons normes UNE EN 40-3-1:2001 i UNE-EN 40-3-2:2001. També s'haurà d'adjuntar un certificat que indiqui les característiques i configuració de la unió dels dos trams, així com que el gruix dels trams sigui el mateix.

Per tal d'assegurar la qualitat del procés productiu de bàculs i columnes, aquest haurà de complir els requisits del sistema de qualitat segons les normes UNE-EN-ISO- 9002, certificat mitjançant el «Registre de l'Empresa».

Pintura

Es desaconsella pintar les columnes, atès que no es considera un tractament necessari per la seva durabilitat i requereix un manteniment freqüent. Malgrat això, en el cas que s' hagin de pintar, es procedirà de la manera següent:

- Es farà un desengreixat general mitjançant tèxtils impregnats en dissolvent tipus INTA 16.23.12
- El pintat de les columnes es realitzarà mitjançant un dels dos sistemes següents:

- a) Sistema de pintat de pintura en pols.

Aplicació d'una capa de pintura en pols amb una espessor de 70 micres i posterior assecat al forn..

Ambdues operacions és realitzen a una cabina de pintura, un recinte tancat en el qual s'introdueix la peça a pintar, i pel qual circula aire des del sostre de la cabina cap al terra de la mateixa. Aquesta circulació forçada d'aire, vertical i cap a a sota, és l'encarregada d'arrossegar les restes de polvorització aerogràfica.

L'aire captat de l'exterior, es fa passar per un filtre per eliminar les principals impureses, després pot ser escalfat mitjançant una caldera que eleva la seva temperatura fins al punt òptim d'aplicació, que és d'uns 20-22è C. Camusses d'entrar a la cabina es fa passar a través d'uns filtres o "plenum" que elimina les partícules fines de pols per evitar que la brutícia quedi adherida a la pel·lícula de pintura. Les sortides d'aquest aire es realitzen pel terra engrallat, filtrant l'aire mitjançant els denominats "paint-stop", filtres que es troben sota de les reixetes i que retenen les restes de la pintura en suspensió.

Una vegada aplicada la pintura d'acabat, aquesta s'asseca de forma accelerada elevat la temperatura a uns 60-80 °C ,en una cabina a part o a la mateixa cabina en la qual s'ha aplicat la pintura., durant uns 45 minuts.

b) Sistema de pintat de pintura líquida

S'aplicarà, a brotxa, una capa d'imprimació de dos components, especial per a galvanitzats, amb gruix a pel·lícula seca de dues micres.

Quan la capa anterior estigui completament seca, s'aplicarà, també a brotxa, una capa de pintura sintètica brillant per exterior, del color que esculli la Direcció d'obra, fabricada segons norma INTA 16.42.18 i amb un gruix a pel·lícula seca, per capa, de 30 micres.

Columnes de plàstic

Hauran de ser de poliamida reforçada amb fibra de vidre o d'un material plàstic d'iguals o superiors característiques: aïllant, no conductor de l'electricitat, totalment resistent a la corrosió, d'alta resistència a l'impacta i de la màxima garantia contra l'envelliment provocat per la radiació ultraviolada.

A l'interior de la columna es disposarà un tub d'acer galvanitzat de 4 mm de gruix.

Seràn de doble aïllament, classe II, de manera que no calgui la derivació a terra en no presentar risc d'electrocució.

Disposaran d'un recobriments que impedeixi l'adherència de pols, etiquetes, de fàcil neteja de qualsevol tipus de pintura.

La porta d'accés a la caixa de connexions i fusibles serà de dimensions adequades per a permetre el seu fàcil accés.

Atès que l'hissat i col·locació de les columnes s'ha de fer de manera que quedin perfectament aplomades en totes direccions, no s'admetran falques per aconseguir el muntatge a plom definitiu.

Basament

Les columnes o bàculs es fixaran a un macís de formigó mitjançant pernys d'ancoratge i placa de fixació unida al fust.

Les dimensions dels basaments per als diferents tipus de columnes s'indiquen als plànols.

L'excavació es realitzarà de manera tal que les parets quedin verticals i el fons pla, evitant en aquest les arestes arrodonides.

La fonamentació s'efectuarà mitjançant formigó de resistència HM-25/P/20/II-a (si no s'especifica als plànols una resistència), en el qual s'encastaran les pernys d'ancoratge, situant-los de manera que la seva col·locació resulti vertical i que sobresurti la longitud suficient per tal d'assegurar l'entrada completa de les femelles de subjecció i llurs volanderes.

La unió del fust amb la placa de fixació, un cop instal·lats, ha de quedar sota el paviment acabat.

La distància mínima de la cara superior de la placa de fixació al paviment acabat serà de 10 cm.

Atès que l'hissat i col·locació de les columnes s'ha de fer de manera que quedin perfectament aplomades en totes direccions, no s'admetran falques per aconseguir el muntatge a plom definitiu.

Caixa de connexió

S'entén per caixa de connexió en columnes, el suport i elements de protecció i entroncament que s'instal·laran en cada columna.

Cada punt portarà la seva caixa de connexió a la base de la columna, amb els seus borns i fusibles. Les caixes aniran agafades a la columna mitjançant cargols no oxidables; els conductors arribaran fins a l'interior de la caixa de connexió amb tota la seva secció (coure, coberta, aïllaments i armadura). La grandària de les caixes de connexió s'adaptarà a les seccions de les línies que les connecten.

Els canvis de secció de les línies es faran dins les caixes de connexió. No es permetrà la unió de conductors dintre de les arquetes de pas de carrers ni dels tubs de pas de les línies.

La caixa serà de material aïllant no propagador de la flama i no higroscòpic i tindrà els borns polits i no tallants. Quedarà tancada amb una tapa mitjançant un cargol imperdible de manera que, al retirar-la, s'endugui els fusibles i quedi així desconnectada la instal·lació elèctrica de la làmpada.

Cada caixa disposarà, com a mínim, del següent:

- curt-circuits unipolars amb llurs corresponents cartutxos fusibles, d'una intensitat nominal de 6 A, en nombre igual als cables que pugin fins a la lluminària;
- borns unipolars amb capacitat suficient per a les seccions dels cables d'alimentació i derivacions que figurin als plànols.

Tots els elements de la caixa estaran aïllats elèctricament dels elements metàl·lics de la columna. La cargoleria serà de material inoxidable.

Muntatge interior

Estarà constituït per un conductor de coure amb doble aïllament, de 2,5 mm² de secció mínima, del tipus RV 0,6/1kV.

S'utilitzarà un muntatge bipolar per cada làmpada i serà continu, sense empalmes.

2.2.3.3.4. Lluaminàries

La direcció d'obra indicarà al contractista el tipus de lluminària o projector que, d'acord amb aquest plec i amb les determinacions del projecte, s'ajusti a les necessitats de l'Ajuntament.

De forma general, s'ha de donar compliment al Decret 82/2005, de 3 de maig, pel qual s'aprova el Reglament de desenvolupament de la Llei 6/2001, de 31 de maig, d'ordenació ambiental de l'enllumenat per a la protecció del medi nocturn. Aquest Decret contempla una sèrie de criteris que condicionen l'enllumenat de les obres d'urbanització.

Concretament, cal tenir en compte el següent:

- Article 5. La classificació de les zones en funció de la seva protecció enfront la contaminació lluminosa

Les actuacions acostumen a trobar-se a la zona E3 (àrees urbanes o urbanitzables), encara que en algun cas, podrien estar properes a zones E1, (coincidentes amb espais naturals protegits).

- Capítol 2, articles 7, 8 i 9. Les característiques que han de presentar les instal·lacions i els aparells d'il·luminació exterior segons la classificació de l'àrea on es troba.

A aquest respecte, s'hauria de justificar el compliment del Decret, i per aquest propòsit, el contractista i la direcció d'obra haurien de justificar cada un dels paràmetres que ha de contemplar l'enllumenat exterior d'una urbanització. Concretament, hauria de determinar-se el següent:

A. Tipus de làmpades segons la classificació de la zona on s'ubica l'actuació:

Zona de protecció	Horari de vespre	Horari de nit
E1	VSBP / VSAP	VSBP / VSAP
E2	Preferentment VSBP / VSAP	VSBP / VSAP
E3	Preferentment VSBP / VSAP	Preferentment VSBP / VSAP
E4	Preferentment VSBP / VSAP	Preferentment VSBP / VSAP
E3, acostuma a ser la tipologia de zona on s'ubiquen actuacions		

B. Percentatge màxim de flux d'hemisferi superior d'un pàmpol d'un llum

Zona de protecció	Horari de vespre	Horari de nit
E1	1%	1%
E2	5%	1%
E3	15%	15%

E4	25%	25%
E3, acostuma a ser la tipologia de zona on s'ubiquen actuacions		

C. Enlluernament pertorbador màxim en il·luminació exterior de tipus viari

Zona de protecció	Enlluernament pertorbador màxim
E1	10%
E2	10%
E3	15%
E4	15%
E3, acostuma a ser la tipologia de zona on s'ubiquen actuacions	

D. Índex màxim d'enlluernament en enllumenats per a vianants

Alçada del llum (m)	Índex d'enlluernament
4,5	4.000
4,5 - 6,0	5.500
6,0	7.000

Entenem com a índex d'enlluernament el següent:
 $\text{Índex d'enlluernament} = [\text{luminància del pàmpol (candeles/m}^2)] \times [\text{àrea (m}^2) \text{ de la superfície emissora de llum}]^{0,25}$

E. Il·luminació intrusa màxima en superfícies verticals

Zona de protecció	Horari de vespre (lux)	Horari de nit (lux)
E1	2	1
E2	5	2
E3	10	5
E4	25	10

E3, acostuma a ser la tipologia de zona on s'ubiquen actuacions
 La il·luminació intrusa seria la llum artificial que rebria un edifici sense que li correspongui.
 Aquesta dada seria necessària sempre que hi hagin edificacions existents o d'altres molt properes al sector on es projecta la urbanització.

F. Il·luminació mitjana màxima en zones destinades a trànsit de vehicles i/o al pas de vianants

Densitat de trànsit	Valors inicials d'il·luminació en zona de vehicles (lux)	Valors inicials d'il·luminació al pas de vianants (lux)
Trànsit elevat	35	20
Trànsit moderat	25	10
Trànsit baix	15	6
Trànsit escàs	10	5

G. Intensitat lluminosa màxima emesa en direcció a àrees protegides (E1)

Zona de protecció	Horari de vespre	Horari de nit
-------------------	------------------	---------------

	(Kilocandees)	(Kilocandees)
E2	50	0,5
E3	100	1
E4	100	2,5

E3, acostuma a ser la tipologia de zona on s'ubiquen actuacions
 Aquest paràmetre s'hauria de tenir en compte sempre que l'àmbit d'actuació s'ubiqui proper a àrees protegides (Parcs Naturals, Espais del PEIN, Xarxa Natura 2000, espais protegits pel POUM, etc.), doncs les lluminàries podrien emetre flux lluminós cap a elles.

Lluminàries tancades

Normativa

L'enllumenat exterior protegirà el medi nocturn de les conseqüències que poden derivar d'un enllumenat artificial inadequat, evitant les diverses formes de contaminació lumínica en la visió del cel i també minimitzant els seus efectes en l'entorn domèstic i en els espais naturals.

Les lluminàries seran les pròpies de l'enllumenat públic, amb possibilitat d'anar en bàcul o en columna, i amb capacitat per a posar-hi l'equip elèctric de doble encesa i hauran de complir la norma UNE-EN 60598-2-3:2003. Tots els materials seran inalterables a la intempèrie.

Compliran el que preveu la llei 6/2001, de 31 de maig, d'ordenació ambiental de l'enllumenat per a la protecció del medi nocturn i el Decret 82/2005, de 3 de maig, pel que s'aprova el Reglament que la desenvolupa. A tal efecte hauran d'aportar el certificat FSH o distintiu de qualitat expedid per un laboratori acreditat, per garantir el seu comportament anticontaminant. L'emissió de flux lumínic cap l'hemisferi superior, serà sempre inferior al 5 % exceptuant quan es tracti de llumeneres instal·lades en zones E1 per tot l'horari de funcionament, o E2 per les previstes que funcionin en horari nocturn. En aquests casos l'emissió de FHS haurà de ser, inferior al 1%. Queden expressament prohibits aquells equips que emetin llum per damunt del pla horitzontal.

Compliran els requisits exigits pel que fa als components, el disseny, la instal·lació, l'angle d'implantació respecte a l'horitzontal i l'eficàcia energètica, acreditant-t'ho mitjançant un distintiu que homologui llur qualitat per evitar la contaminació lumínica i estalviar energia.

Les lluminàries que disposin del distintiu de qualitat que acrediti el compliment dels requisits exigits pel que fa als components, el disseny, l'eficiència energètica i llur qualitat per evitar la contaminació lumínica, es considerarà que compleixen les prescripcions tècniques exigides en aquest plec.

Es prioritzarà la utilització preferent de làmpades de vapor de sodi alta pressió (VSAP) i de baixa pressió (VSBP).

Característiques

Les lluminàries seran tancades, de classe II, si bé, a criteri de la direcció de l'obra podran ser de classe I amb un grau de protecció IP-44 com a mínim. Quan siguin accessibles, seran de classe II. Aniran connectades al punt de posada a terra del suport amb un cable de coure de 2,5 mm². El grup òptic serà independent de la carcassa i la seva hermeticitat serà com a mínim la definida per l'IP-65. El coeficient de depreciació per envelliment i brutícia serà inferior al 30%.

La part estructural o cos principal de la lluminària, constarà d'una carcassa superior i una carcassa inferior d'alumini injectat a pressió, sense cap peça de plàstic i segons la norma UNE 38269. Aniran convenientment pintades a l'exterior i la pintura complirà els següents valors: classe 0, segons UNE 48032 amb lluentor a 60° > 83 % + 5, segons UNE EN ISO 2813:1999 o normes equivalents.

El reflector serà de xapa d'alumini de gran puresa, enlluernat i anoditzat. El seu gruix serà com a mínim d'1,2 mm, el qual, una vegada conformat, ha de quedar amb un gruix mínim d'1,0 mm. El gruix mínim de la capa anòdica serà de quatre micres, segons UNE-EN 12373-4:1999.

La qualitat del segellat haurà de ser com a mínim «BONA», segons UNE 38016 o UNE EN 12373-4:1999.

El tancament serà de vidre trempat, pla o de forma lleugerament corbada o prismàtic, resistent al xoc tèrmic i al mecànic, amb una protecció mínima IP-65, que garanteixi la conservació de les qualitats òptiques.

El reflector podrà ser també de vidre aluminitzat, inalterable.

Totes les fixacions, cargolera, pestells, etc., seran de material no oxidable.

Les maniobres d'obertura, tancament o substitució necessàries pel normal manteniment de la lluminària, hauran de poder-se realitzar sense necessitat d'eines o accessoris especials. Els sistemes de tancament i fixació garantirà la posició dels elements de forma que la seva obertura sigui inalterable, fortuïtament o involuntària.

El rendiment fotomètric del reflector amb el seu vidre de tancament, serà més gran del 70 % per a les làmpades d'ampolla transparent, de forma tubular o el·líptica, de vapor de sodi d'alta pressió o halogenurs. Aquest rendiment serà més gran del 60 % quan l'ampolla de la làmpada sigui amb recobriments fosfòrics. Independentment d'aquests paràmetres, com a mínim s'han d'obtenir els resultats luminotècnics projectats.

El compartiment d'auxiliars elèctrics incorporat en el mateix aparell haurà de permetre el muntatge amb amplitud dels elements elèctrics i el seu funcionament a la temperatura adient, que en cap cas serà superior als 60 °C d'ambient. El grau de protecció del compartiment d'auxiliars elèctrics serà igual o superior a IP 44, segons UNE EN 60598.

Les juntes emprades per aconseguir l'hermeticitat del bloc òptic, seran de materials elàstics que no puguin patir alteracions a temperatures de fins a 120 °C.

El portallànties serà de porcellana, fabricat segons la norma UNE 20397-76, muntat a l'armadura mitjançant un mecanisme que pugui permetre la seva regulació, tant horitzontalment com vertical, adequant-lo al tipus i potència de la llàntia i per a distintes distribucions del feix de llum.

Totes les parts metàl·liques seran no oxidables.

El dispositiu de subjecció de la lluminària haurà de tenir un mínim de tres punts de suport que assegurin que la seva posició no variarà per agents fortuïts i serà capaç de resistir un pes cinc vegades superior al de la lluminària equipada. Estarà preparada per acoblament horitzontal o vertical, amb un diàmetre mínim de 60 mm. El sistema de subjecció ha de permetre la regulació de la lluminària entre 0 i 15 graus en relació a l'horitzontal.

La instal·lació elèctrica interior de la lluminària es realitzarà amb materials resistent a les altes temperatures, amb cable tricapa de polièster o fibra de vidre.

El dimensionat de la lluminària i els materials emprats hauran de garantir que, després d'un període de 10 hores de funcionament a temperatura ambient de 25 °C, cap punt dels diferents components registri una temperatura superior a l'admesa per la norma UNE-EN 60598-2-3:2003.

Els cables de l'interior seran d'una secció mínima d'1,5 mm² i amb recobriments de silicones resistents a les altes temperatures.

La connexió de l'equip d'encesa es farà mitjançant terminals tipus «Faston» amb els seus corresponents connectors i de forma que només sigui possible una única posició de connexió.

La tensió d'arc de les làmpades no ha de patir un increment superior a 7 V fins a 150 w, 10 V per làmpades de 250 i 400 w, respecte al seu funcionament exterior.

Les seves característiques fotomètriques hauran de garantir els resultats previstos en el projecte quant a nivell d'il·luminació, uniformitat i control.

Hauran d'adaptar-se a la classificació fotomètrica assenyalada en les recomanacions CIE, publicacions n.ºs. 27 i 34.

Seran escollides per la Direcció de l'obra entre les que compleixin aquest plec de condicions, així com el tipus de làmpada.

Lluminàries esfèriques

La base serà de foneria d'alumini injectada a alta pressió, amb pintura d'exterior de les característiques detallades per a les lluminàries tancades. Anirà preparada per acoblament a columna, amb diàmetre exterior comprès entre 48 i 60 mm. La fixació a la columna es farà mitjançant tres cargols.

Estarà prevista per a allotjar l'equip d'encesa, el portallànties i la xapa reflectora. L'acoblament al conjunt òptic s'aconseguirà mitjançant un sistema de pressió del tipus mordassa accionable des de l'exterior. Incorporarà una cavitat on s'allotjarà una junta d'EPDM o de silicona que assegurarà el grau de protecció IP55.

Tota la cargolera i les peces addicionals seran de material no oxidable.

Portaran un deflector - reflector incorporat per tal d'evitar al màxim la llum cap amunt i augmentar el rendiment lumínic cap a la calçada.

Compliran el que preveu la llei 6/2001, de 31 de maig, d'ordenació ambiental de l'enllumenat per a la protecció del medi nocturn i el Decret 82/2005, de 3 de maig, pel que s'aprova el Reglament que la desenvolupa. A tal efecte hauran d'aportar el certificat FSH o distintiu de qualitat expedit per un laboratori acreditat, per garantir el seu comportament anticontaminant. L'emissió de flux lumínic cap l'hemisferi superior estarà dins del barem establert per la reglamentació de la Llei de Contaminació Lumínica en cada cas, sempre inferior al 5 %. Queden expressament prohibits aquells equips que emetin llum per damunt del pla horitzontal.

Poden ser de dos tipus:

a. De carcassa única

El globus difusor serà de policarbonat o de polietilè d'alta densitat de doble capa, opal, resistent a l'impacte (IP 9) i a l'envelliment per acció de la radiació ultraviolada.

b. Amb dues carcasses semiesfèriques

El refractor serà de metacrilat o de policarbonat, d'alta resistència a l'impacte, i constarà de dos semiesferes unides entre sí que incorporaran gravats interiors i exteriors prismàtics, amb l'objectiu de controlar el flux lumínic.

Els cables de l'interior seran d'una secció mínima d'1,5 mm² i amb recobriments de silicones resistents a les altes temperatures.

La connexió de l'equip d'encesa es farà mitjançant terminals tipus «Faston» amb els seus corresponents connectors i de forma que només sigui possible una única posició de connexió.

La tensió d'arc de les làmpades no ha de patir un increment superior a 7 V fins a 150 w, 10 V per làmpades de 250 i 400 w, respecte al seu funcionament exterior.

Les seves característiques fotomètriques hauran de garantir els resultats previstos en el projecte quant a nivell d'il·luminació, uniformitat i control.

Hauran d'adaptar-se a la classificació fotomètrica assenyalada en les recomanacions CIE, publicacions n.ºs. 27 i 34.

Seran escollides per la Direcció de l'obra entre les que compleixin aquest plec de condicions, així com el tipus de làmpada.

Lluminàries decoratives

Han de complir les especificacions tècniques detallades als apartats anteriors, especialment quant al tipus de foneria d'alumini, bloc òptic i contaminació lumínica.

Compliran les exigències de l'RTB podent classificades, segons la norma UNE-EN 61140:2004, com aparells tipus classe 1.

S'utilitzaran portalàmpades de porcellana, segons norma CEI-238, dotats de dispositius de retenció per evitar l'afluïxament de la làmpada a causa de possibles vibracions.

Els dispositius de fixació hauran de garantir la resistència d'acoblament davant l'acció del vent, xocs o vibracions i no es puguin desancorar per causes fortuïtes.

Els cables de l'interior seran d'una secció mínima d'1,5 mm² i amb recobriments de silicones resistents a les altes temperatures.

La connexió de l'equip d'encesa es farà mitjançant terminals tipus «Faston» amb els seus corresponents connectors i de forma que només sigui possible una única posició de connexió.

La tensió d'arc de les làmpades no ha de patir un increment superior a 7 V fins a 150 w, 10 V per làmpades de 250 i 400 w, respecte al seu funcionament exterior.

Seràn escollides per la Direcció de l'obra entre les que compleixin aquest plec de condicions, així com el tipus de làmpada

Projectors

Seràn especialment dissenyats per a llums de descàrrega, d'elevada estanquitat i resistència mecànica.

Compliran les exigències de l'RTB, podent classificar-se, segons la norma UNE 20314, com a lluminària classe I.

Compliran també les especificacions de la norma UNE 20447, secció 5 projectors.

Compliran el que preveu la llei 6/2001, de 31 de Maig d'ordenació ambiental de l'enllumenat per a la protecció del medi nocturn i el Decret 82/2005, de 3 de maig, pel que s'aprova el Reglament que la desenvolupa. A tal efecte hauran d'aportar la fotometria certificada que permeti comprovar el compliment de les prescripcions de la llei en les condicions de situació i enfocament previstes en el projecte.

Els dispositius mecànics de subjecció, hauran de permetre modificar amb precisió la posició d'orientació i enfocament del projector. Un cop fixada aquesta, serà necessari que hi hagi dispositius que no permetin la desviació accidental. La seva instal·lació es farà de tal manera que tampoc sigui necessari, ni possible, moure involuntàriament la posició del projector, per les tasques de manteniment

El sistema d'obertura serà de tancament ràpid, sense necessitat d'eina per als projectors amb grau de protecció del sistema òptic IP 65, o amb eina senzilla per als de grau de protecció IP 66.

Tindran capacitat per allotjar l'equip, d'alt factor i doble nivell.

L'armadura serà de fosa d'alumini o alumini extrusionat i anoditzat.

Els allotjaments dels equips permetran posicionar els portallànties segons els diversos tipus de reflector, admetent també la possibilitat d'allotjar làmpades de doble contacte.

Hi haurà una junta de hermeticitat de silicona o etilè propilè terpolímer (EPDM) entre el tancament de vidre i l'armadura, dipositada perimetralment en una canaleta adequada.

Estaran proveïts de borns de connexions, amb regletes i presa de terra, i entrada de cables mitjançant un premsa-estopa amb curts - circuits seccionables per cartutx fusible, fins a una grandària de 10 x 38 mm.

El reflector serà de xapa d'alumini de gran puresa, enlluentat i anoditzat. El seu gruix serà com a mínim d'1,2 mm, el qual, una vegada conformat, ha de quedar amb un gruix mínim d'1,0 mm. El gruix mínim de la capa anòdica serà de quatre micres, segons UNE-EN 12373-4:1999.

La qualitat del segellat haurà de ser com a mínim «BONA», segons UNE 38016 o UNE EN 12373-4:1999.

Serà de fàcil substitució, amb reglatge de la làmpada incorporat.

El grau de protecció del projector serà IP-65 o superior.

Tindrà un tancament de vidre trempat pla, de 3 mm de gruix mínim, amb un grau de protecció mínim IP-65, que garanteixi la conservació de les qualitats òptiques.

El reflector podrà ser també de vidre aluminitzat, inalterable.

El portallànties serà de porcellana, de gran qualitat, muntat damunt d'un suport de xapa no oxidable, que permeti diverses graduacions de reglatge en sentit vertical i longitudinal per a diversos tipus de llums i de repartiments lluminosos.

Tots els materials seran inalterables a la intempèrie.

Totes les fixacions, cargoleria, pestells, etc., seran de material no oxidable.

Els cables de l'interior seran d'una secció mínima d'1,5 mm² i amb recobriments de silicones resistents a les altes temperatures.

La connexió de l'equip d'encesa es farà mitjançant terminals tipus «Faston» amb els seus corresponents connectors i de forma que només sigui possible una única posició de connexió.

La tensió d'arc de les làmpades no ha de patir un increment superior a 7 V fins a 150 w i 10 V per làmpades de 250 i 400 w, respecte al seu funcionament exterior.

Les seves característiques fotomètriques hauran de garantir els resultats previstos en el projecte quant a nivell d'il·luminació, uniformitat i control.

Hauran d'adaptar-se a la classificació fotomètrica assenyalada en les recomanacions CIE, publicacions núm. 27 i 34.

Seràn escollits per la Direcció de l'obra entre els que compleixin aquest plec de condicions, així com el tipus de làmpada.

Balises

Hauran de garantir la seva estanquitat i solidesa, tenint un IP 657 pels borns baixos i un IP 669 pels encastats en el sòl.

Hauran d'estar protegides contra contactes directes i disposar d'una presa de terra per a les parts metàl·liques de l'equip, fins i tot si el recobriments és de material plàstic.

2.2.3.3.5. Làmpades i equips

Si bé els equips de làmpades de descàrrega es consideraran com un conjunt únic, les garanties de funcionament seran independents, de manera que, si algun component es subministra aïlladament de la resta de l'equip, es tindran en compte les exigències d'aquest plec per a tot el conjunt.

Compliran les normes UNE 20354:1990 o UNE EN 60662:1997 segons es tracti d'equips de vapor de mercuri o de vapor de sodi d'alta pressió.

No s'hauran d'apagar encara que la tensió caigui al 90 % de la seva tensió nominal en mig segon i es mantingui en aquest valor durant cinc segons com a mínim.

La temperatura màxima del casquet de les làmpades que el portin cimentat, serà de 210 °C i de 250 °C per les que el tinguin fixat mecànicament.

La temperatura en la coberta de la làmpada no ha de superar en cap punt els 400 °C.

L'equip d'encesa anirà subjecte a una placa de material aïllant i incombustible, mitjançant cargols inoxidable i brides que permetin la subjecció dels elements i la seva eventual substitució. La placa haurà de penjar-se en els elements de subjecció del suport.

Podran ser dels anomenats equips compactes, que allotgen, sota una mateixa coberta, la reactància, el condensador, l'arrencador i els borns de connexió i cables, tenint en la part exterior els connectors d'alimentació.

En el cas d'utilitzar-se equips per a la reducció de nivell els temps o horaris de cada maniobra i les característiques de regulació hauran de ser adequades al que preveu la llei 6/2001 de 31 de maig, d'ordenació ambiental de l'enllumenat per a la protecció del medi ambient

Balastes

Hauran de ser del tipus «exterior», complint l'assaig de resistència a la humitat i l'aïllament, superant els 2.500 MΩ. Si es sol·liciten, expressament, reactàncies sense blindatge, hauran de portar una protecció que impedeixi que el nucli quedi al descobert.

La potència subministrada pel balast no serà inferior al 92,5 % ni superior al 115 % de la subministrada a la mateixa làmpada per un balast de referència, a la seva tensió nominal.

Portaran previst un sistema de subjecció al tauler mitjançant cargol.

Disposaran d'una clema de connexió que permeti el pas de cables de fins 2,5 mm² de secció. Aquesta clema haurà d'estar ben subjecta a la carcassa de la reactància.

Les peces conductores de corrent hauran de ser de coure o d'aliatge de coure amb un altre material apropiat no sotmès a la corrosió.

Les peces en tensió no podran ser accessibles per un contacte fortuït durant la seva utilització en condicions normals. El vernissat, esmaltat o oxidació de peces metàl·liques, no seran admissibles com a protecció de contactes fortuïts.

La coberta haurà d'evitar el flux dispers, i haurà d'aïllar elèctricament i protegir de la corrosió.

Hauran de superar els assaigs de sobreintensitat i durada.

- Característiques físiques:

Tots els balastos hauran de portar clarament marcades les següents indicacions:

1. Marca d'origen
2. Número de model o referència del fabricant
3. Tensió nominal, freqüència i corrent d'alimentació
4. Temperatura de treball nominal màxima Tw
5. Potència nominal i tipus de llum
6. Augment de la temperatura nominal del balast
7. Tipus interior o exterior

- Característiques constructives:

Els balastos hauran de ser construïts amb:

1. Xapa magnètica de baixa pèrdua
2. Conductors esmaltats classe 2 H 180 °C
3. Impregnació al buit amb resines epoxídiques
4. Materials de plàstic (bobines i tapes) amb poliamida i fibra de vidre (autoextingible V-O)
5. Construcció cuirassada per a ser exempts de flux dispers

- Característiques normatives:

Compliran la norma UNE-EN 60923:1997.

Hauran de tenir certificat d'homologació de les normes següents:

1. UNE-EN 60922/A2:96 Balastos per a llums de descàrrega. Prescripcions generals i de seguretat.
2. CEI 923 o UNE 20923 (Balastos per a llums de descàrrega). Prescripcions de funcionament.

Arrencadors

S'utilitzaran arrencadors temporitzats per a estalviar un perllongat cansament per alta tensió, perjudicial per a l'equip o la línia, així com perills innecessaris.

Disposaran d'una clema de connexió que permeti el pas de cables de fins 2,5 mm² de secció.

Es connectaran de manera que els impulsos coincideixin en el contacte central de la làmpada.

Si porten el transformador incorporat i no els cal la presa intermèdia ni la reactància, hauran de portar l'esquema de connexió damunt la carcassa.

El calor màxim de l'impuls es mesurarà respecte al valor 0 del voltatge del circuit obert. Els següents pics del mateix impuls no excediran del 50 % del primer.

Per les proves s'aplicarà el que recomana la publicació CEI 662/1980, utilitzant un voltatge de 198 V i comprovant l'alçada i el temps de l'impuls segons d'indicat en ella.

- Característiques físiques:

Tots els arrencadors hauran de portar clarament marcades les indicacions següents:

1. Marca d'origen
2. Número de model o referència del fabricant
3. Senyal que indiqui el valor del pic de tensió -producció
4. Tensió nominal, freqüència
5. Temperatura de treball nominal màxima Tw
6. Potències i tipus de llum
7. Augment de la temperatura nominal de treball Dt.
8. Indicació de la capacitat de càrrega

- Característiques constructives:

1. Components electrònics de qualitat professional
2. Pot de plàstic amb poliamida i fibra de vidre (autoextingible V-O) o pot d'alumini
3. Protecció amb resines epoxídiques o vernís de poliuretà classe V-O, com a protecció contra ambients agressius
4. Un impuls per període de xarxa com a mínim

- Característiques normatives:

Hauran de tenir certificat d'homologació de les normes CEI 927 o UNE 20067 (Aparells arrencadors i cebadors excepte els d'efluvis). Prescripcions de funcionament.

Condensadors

Aquest equip, destinats a corregir el factor de potència, hauran de complir les exigències següents:

Les peces en tensió no podran ser accessibles per un contacte fortuït durant la seva utilització en condicions normals. El vernissat, esmaltat o oxidació de peces metàl·liques, no seran admissibles com a protecció de contactes fortuïts.

La connexió es farà mitjançant terminals tipus «Faston» amb els seus corresponents connectors i de forma que només sigui possible una única posició de connexió. No es podran aflijar al realitzar la connexió o la desconexió, i estaran situats a 7 mm de distància entre les cares paral·leles per permetre l'ús d'un connector.

L'aïllament entre un qualsevol dels borns i la coberta metàl·lica exterior serà, com a mínim, de 2 MΩ resistirà durant un minut una tensió de prova de 2.000 V a freqüència industrial.

Seràn d'execució estanca i hauran de complir un assaig d'estanqueïtat segons la norma UNE 20446.

Disposaran d'una resistència interna de descàrrega i hauran de resistir els següents assajos:

- Tensió i durada segons norma UNE 20446
- Estanqueïtat: es submergiran en aigua durant dues hores a la tensió nominal i durant dues més, desconnectats. Després de la immersió, l'aïllament entre un qualsevol dels borns i la coberta metàl·lica exterior serà, com a mínim, de 2 MΩ.
- Sobretensió: s'aplicarà entre els terminals del condensador i durant 1 hora, una tensió un 30 % superior a la nominal, mantenint la temperatura entre 8 i 12 °C superior a la de l'ambient. A continuació s'aplicarà sobre els terminals i durant un minut, una tensió de valor 2,15 vegades la nominal.
- Durada: se'ls sotmetrà durant 6 hores a una tensió un 30 % superior a la nominal, mantenint la temperatura entre 8 i 12 °C superior a la de l'ambient.
- Tolerància: ± 1 % de la capacitat nominal.

Hauran d'acompanyar-se del certificat de garantia del fabricant on constarà la vida mitja, mai inferior a 30.000 hores, amb una pèrdua de capacitat màxima del 5 % durant aquest període, i el compromís de substitució en cas d'avaría, pèrdua de capacitat superior a la indicada o mal funcionament.

- Característiques físiques:

Tots els condensadors portaran clarament marcades les indicacions següents:

1. Marca d'origen
 2. Número de model o referència del fabricant
 3. Capacitat nominal i tolerància
 4. Tensió nominal
 5. Quan s'hi munti una resistència de descàrrega o un fusible s'hi posarà el símbol corresponent
 6. La freqüència nominal o gamma de freqüències
 7. Temperatura nominal mínima i màxima
 8. El seu símbol, si el condensador és auto-regenerable
- Característiques constructives:
 1. Estaran fabricats amb film de polipropilè metal·litzat sobre nucli estable
 2. La carcassa serà d'alumini o plàstic de poliamida autoextingible VZ
 3. No es faran servir POB ni cap altre material contaminant. La fabricació es realitzarà en sec i, només quan la instal·lació ho requereixi, es faran servir resines especials de poliuretà autoextingible VZ
 4. Amb resistència de descàrrega o amb fusible
 5. Les peces conductores de corrent hauran de ser de coure o d'aliatge de coure amb un altre material apropiat no sotmès a la corrosió.
 - Característiques normatives:

Compliran les normes UNE EN 61048 i UNE EN 61049.

Hauran de tenir certificat d'homologació de les normes següents:

1. UNE EN 61048 (Condensadors per a ser utilitzats en els circuits de llums tubulars de fluorescència i altres llums de descàrrega). Prescripcions generals i de seguretat.
2. UNE EN 61049 (Condensadors per a ser utilitzats en els circuits de llums tubulars de fluorescència i altres llums de descàrrega). Prescripcions de funcionament.

2.2.3.3.6. Proteccions i xarxa de terra

A més de la protecció de cada punt de llum amb fusibles, s'instal·larà com a mínim un elèctrode cada 5 punts de llum, al primer i al darrer punt de llum de cada línia i al quadre de maniobra. Unint tots els elèctrodes es disposarà una presa de terra, formada per cable de coure nu de 35 mm² de secció. Els elèctrodes i el cable aniran soterrats directament a terra, i a 60 cm com a mínim sota vorera i a 80 cm sota calçada. Com elèctrode s'instal·larà una placa de terra amb preferència sobre una pica.

A criteri de la Direcció de l'obra i quan les condicions del terreny dificultin la instal·lació de plaques de terra, aquestes podran ser substituïdes per piques de terra sempre que es compleixi el valor del terra definit al projecte.

S'acomplirà el que preveu el punt 9 de la MIE BT-009. En un radi de 15 m al voltant de les estacions transformadores de corrent elèctrica, el cable de terra serà folrat i els suports no portaran ni pica ni placa de terra. Es realitzarà la connexió equipotencial en masses metàl·liques importants situades a una distància ≤ 2m de les parts metàl·liques de la instal·lació d'enllumenat. Aquesta xarxa de terra és totalment independent de cap altra xarxa de ET,s o torres d'AT que hi hagi a prop. No hi haurà masses metàl·liques accessibles des de la instal·lació. Tots els punts de llum del mateix quadre seran equipotencials.

Les plaques de coure tindran un gruix de 2 mm i les de ferro galvanitzat de 2,5 mm, amb una superfície mínima de 0,25 m². Les plaques necessàries per a cada punt hauran d'estar separades entre elles a tres metres com a mínim.

Els elèctrodes hauran de ser soterrats verticalment a una fondària que impedeixi que els afectin els treballs que es puguin fer al mateix terreny, mai a menys de mig metre sota el paviment acabat. En casos especials i amb l'autorització expressa del Director de l'obra, aquesta fondària es podrà reduir fins a 30 cm sempre que es compleixin els valors demanats de resistència a terra.

S'estendran a suficient distància de dipòsits o filtracions que puguin atacar-los i, tant com sigui possible, fora dels passos de persones i vehicles.

En terrenys de poca conductivitat s'instal·laran envoltats d'una lleugera capa de sulfat de coure i magnesi.

Totes les unions es faran amb soldadura al·luminotèrmica d'alta temperatura de fusió o amb grapa de coure de la mateixa qualitat del cable per tal d'evitar la corrosió galvànica.

La unió de la columna serà mitjançant terminal de pressió, cargol, roseta i femella de material inoxidable. No hi haurà cap unió entremig de dos punts de llum.

A més a més de la posada a terra de les masses, es preveuran dispositius de tall per intensitat de defecte.

S'utilitzaran interruptors diferencials, la sensibilitat dels quals anirà donada pel valor obtingut de la resistència a terra de les masses.

Les lluminàries de classe I hauran d'anar connectades a terra mitjançant un cable de coure de 2,5 mm², amb recobriments de color verd-groc, situat a l'interior de la columna.

La instal·lació de tots els elements a l'interior de la lluminària, així com la resta de la columna, fa que tota l'operació sigui inaccessible i que facin falta eines especials per a llur manipulació.

En casos especials, aquesta línia equipotencial podrà ser instal·lada dins de tub, juntament amb la línia d'alimentació, sempre que el cable sigui instal·lat amb un aïllament mínim de 450/750 V. La coberta del cable serà en verd i groc sempre que sigui possible i en qualsevol cas s'encintaran en aquests colors els 20 cm de cada extrem.

2.2.3.3.7. Cables

Els cables seran de coure electrolític, de les seccions nominals que figuren als plànols.

La seva tensió nominal de funcionament serà 0,6/1 kV i la tensió de prova de tres mil cinc-cents volts, segons norma UNE-HD 603-1:2003.

Seràn armats i amb coberta de PVC, i un aïllament de polietilè reticular (XLPE), designació UNE RVFV 0,6/1 kV.

L'armadura serà d'acer empavonat amb tractament anticorrosiu als cables múltiples i de material amagnètic (alumini) als unipolars.

La resistència màxima a vint graus centígrads haurà de complir amb els valors assenyalats per la norma UNE 21022:1982.

A la coberta, i de manera imborrable, hi figurarà el nom del fabricant, característiques i seccions dels cables, segons UNE 21123-2:1999 apartat 20.

Els cables de connexió interior dels suports i caixes seran de secció mínima de 2,5 mm², tensió nominal 1.000 V (0,6/1 kV), designació UNE RV-K 0,6/1 kV, i, segons UNE 21123-2:1999.

S'estendran amb prou cura per evitar la formació de coques i torçades, així com frecs perjudicials, tensions exagerades i curvatures superiors a les admeses per cada tipus.

2.2.3.3.8. Tubs, arquetes canalitzacions i conduccions de cables soterrats

Tubs

Podran ser rígids o corrugats flexibles, de doble cara, la interior llisa, i amb guia de ferro galvanitzat inclosa i aniran soterrats a 40 cm com a mínim.

Seràn de polietilè d'alta densitat, de color vermell, amb diàmetre exterior mínim de 80 mm per a canalitzacions sota vorera i 150 mm per les canalitzacions sota calçada. Excepcionalment podran ser de diàmetre inferior (fins a 60 mm) si no hi hagués espai suficient a la base de la columna per permetre un tub d'entrada i un de sortida.

Seràn estancs i estables fins a una temperatura de seixanta graus centígrads (60 °C). Alhora, seràn no propagadors de la flama i tindran un grau de protecció 9 contra danys mecànics.

La unió es farà amb maneguet i junta i dins de cada tub anirà un únic circuit.

Les connexions dels tubs es faràn a les cotes degudes, de manera que els extrems dels conductors coincideixin al ras amb les cares interiors dels murs.

El cable nu de coure s'estendrà paral·lel als tubs, dins la terra, a 60 cm com a mínim sota vorera i a 80 cm sota calçada. Aquestes fondàries es podran modificar segons el que preveu la ITC-BT-07 del Reglament.

Arquetes

A cada extrem del pas sota calçada, als canvis de direcció en l'estesa de la línia, a les desviacions i empalmaments de les línies d'alimentació i cada 40 metres com a màxim (en cas que no hi hagi columnes interposades), hi anirà una arqueta prefabricada o feta «in situ», amb dimensions que permetin la manipulació dels cables, amb tapa d'accés i marc de ferro colat. A l'entrada i sortida, els tubs aniran degudament segellats per evitar l'entrada d'aigua.

Les tapes de les arquetes ajustaran perfectament al cos de l'obra i es col·locaran de manera que la cara superior quedi al mateix nivell que les superfícies adjacents.

En el fons es deixarà una capa de drenatge de material porós (sauló).

Canalitzacions i conduccions

Quant a les rases es complirà el que preveu el punt 1.2.1.5 del Plec General de condicions de l'Institut Català del Sòl.

Han de facilitar l'allotjament dels cables dins dels tubs corresponents, així com llurs connexions.

Han d'anar, amb preferència, sota les voreres, deixant lliures els escocells i facilitant l'operativitat dels espais pròxims.

Si la conducció va sota calçada la rasa tindrà 60 cm d'amplada i 1,00 m de fondària i els tubs aniran envoltats de formigó en compres de la sorra. En aquest cas, el nombre de tubs serà igual al de circuits més un que es deixarà de reserva.

Quan la conducció es realitzi per sota les voreres, els cables aniran dins de tubs de polietilè d'alta densitat, que es col·locaran, envoltats de sorra, en una rasa de 40 cm d'amplada i 60 cm de fondària. Entre la sorra i la terra compactada hi haurà una làmina de plàstic senyalitzadora del servei.

2.2.3.4. Mesurament i abonament

2.2.3.4.1. Centre de maniobra i comptatge

S'inclouen aquells materials degudament instal·lats necessaris per a la correcta maniobra d'encesa, apagat, protecció i mesurament de les instal·lacions.

Inclou principalment: armari, quadre, rellotge horari, amperímetres i voltímetres, interruptors diferencials i magnetotèrmics, fusibles, armaris, posada a terra, basament per al corresponent ancoratge i cables elèctrics de connexió fins al quadre de baixa tensió dins l'estació transformadora.

Al voltant del centre de transformació (15 m) la presa de terra de l'enllumenat o de qualsevol altra instal·lació serà sempre amb recobriment verd/groc, per separar-lo del terra propi del centre de transformació

Inclou també el subministrament i instal·lació de l'armari de maniobra, com a continent dels elements esmentats, així com l'obra civil d'assentament d'aquest. Tot això degudament connexionat i posat en servei.

Es mesurarà per unitat acabada i en servei.

2.2.3.4.2. Equip estabilitzador - reductor de tensió

Es mesurarà i abonarà per unitat. El preu inclou el subministrament i la instal·lació, així com tots els materials i operacions necessàries per a deixar-lo totalment instal·lat.

2.2.3.4.3. Columna

Es defineix com el conjunt de columna, caixa de connexió, cables de connexionat des de la caixa fins a la lluminària, posada a terra de tot el conjunt, així com la fonamentació amb els seus pern d'ancoratge, inclosa l'excavació.

Es mesurarà per unitat acabada i comprovada.

2.2.3.4.4. Luminària

Es defineix com el conjunt de lluminària tancada completa, equip d'encesa i làmpada.

Es mesurarà per unitat acabada i comprovada.

2.2.3.4.5. Elèctrode de terra

Es mesurarà i abonarà per unitat. El preu inclou el subministrament i la instal·lació, així com tots els materials i operacions necessàries per a deixar-lo totalment instal·lat.

2.2.3.4.6. Conductor

En el preu assignat per metre lineal queda comprès el cost de totes les operacions d'adquisició, transport, carreteig i col·locació del conductor, així com la retirada i l'abonament de les bobines corresponents.

Es mesurarà per metres lineals realment instal·lats, incloent els tres metres, aproximadament, del cable que entra i surt de cada columna.

El cablejat interior de les columnes està inclòs dins del preu de la unitat de punt de llum.

2.2.3.4.7. Canalitzacions

Es mesurarà per metre lineal. El preu comprèn l'execució del metre lineal de rasa, segons dimensions i característiques, que s'assenyalen als plànols corresponents.

Està inclosa l'excavació en qualsevol tipus de terreny i el rebliment de la rasa, la sorra, la cinta de senyalització, tots els tubs necessaris per a passar els conductors i el transport a l'abocador dels materials sobrants.

També està inclosa la compactació fins a un 95 % del próctor normal.

En cas de canalització per a encreuaments de calçada, el preu inclou, a més, el formigó de protecció.

2.2.3.4.8. Arqueta

Les arquetes es mesuraran i abonaran per unitat totalment acabada. El preu inclou l'excavació, el replè, l'arqueta i la tapa.

2.2.4. Xarxes de telecomunicacions

2.2.4.1. Xarxa de telefonia

Totes les infraestructures telefòniques soterrades es construiràn d'acord amb el projecte aprovat i les especificacions de la companyia telefònica.

2.2.4.1.1. Materials

Tots els materials a emprar seran els homologats per les companyies subministradores i definits als plànols i al present plec.

- Tubs corrugats de PE rígids Ø 125, Ø 63 norma UNE EN 50086-2-4 N i tubs llisos de Ø 63 i 40 mm.
- Colzes de PE rígids Ø 125 i Ø 63 mm, especificació núm. 634.024, codis núms. 510.172 (110/90/490), 510.718 (110/45/5000), 510.726 (63/45/2500) i 510.734 (63/90/561).
- Netejador i adhesiu per encolar unions de tubs i colzes, codis 510.866 i 510.858.
- Suport d'enganxament de politges, per tir de cable, codi núm. 510.203.
- Regletes i ganxos per a suspensió de cables, especificació núm. 634.016, codis núms. 510.777 (regleta tipus C), 510.785 (ganxo tipus A, per a un cable) i 510.793 (ganxo tipus B, per a dos cables).
- Tapes per arquetes i cambres
- Arquetes prefabricades
- Cambres prefabricades

2.2.4.1.2. Canalitzacions

Malgrat que puguin anar juntes en el mateix prisma, caldrà distingir les conduccions de la xarxa primària, normalment de diàmetre 125 mm, de les de la xarxa secundària que podran ser de 125 mm, 63 mm o de 40 mm. Cal pensar que un tub de 63 mm pot portar, o bé un cable o un màxim de deu connexions, i que un tub de 40 mm pot portar un màxim de quatre connexions. S'entendrà per xarxa primària la que comunica la xarxa principal exterior amb armaris de connexió, i per xarxa secundària la que condueix únicament connexions dels armaris de connexió als edificis.

Quan la canalització sigui per vorera es formarà una base de sorra fina (5 cm de gruix), damunt la qual es disposaran els conductes de polietilè d'alta densitat corresponents a la xarxa d'accés, units amb cintes de plàstic, espaiades cada metre i formant grups de 4 o 6 conductes segons la secció i d'acord als plànols de secció, no situant-se la seva part superior a menys de 0,45 metres respecte a la cota superior del paviment de la vorera. Els tubs també poden anar envoltats de formigó

En el cas de canalitzacions sota calçada els tubs aniran dins d'un dau de formigó HM-20, , amb separadors i separacions mínimes, segons la secció i d'acord als plànols de secció, , no situant-se la seva part superior a menys de 0,60 metres respecte a la cota superior del paviment de la vorera

Seguidament, en qualsevol de les solucions adoptada es procedirà al reblert amb terres seleccionades procedents de l'obra o de préstecs exteriors, en capes de 25 a 30 cm compactades al 95 % del Proctor Modificat, col·locant cinta de senyalització del servei, (a no menys de 25 cm del prisma de canalització o del tub mes elevat), i bandes de protecció plàstica o metàl·lica, davant l'existència de xarxa d'accés en vorera, segons els plànols de secció.

Es recorda al contractista l'obligació de comprovar que els conductes per a l'estesa de les línies telefòniques han quedat lliures d'elements estranys.

Per això es procedirà a un mandrinat dels conductes de PVC, amb un cilindre de 0,10 m de longitud i diàmetre adequat, segons la normativa de la CT.

El mandrinat dels conductes de PEAD de diàmetre 125 mm i 63 mm es farà amb peces cilíndriques – mandrius de fibra de vidre – d'alçada i diàmetre 27 x8,50 cm pels conductes de 125 mm i de 17x4,00 cm pels conductes de 63 mm.

El mandrinat es farà amb el fil guia de les característiques tècniques indicades en aquest Plec.

A més, es deixarà un cable guia per a la posterior col·locació dels cables telefònics.

2.2.4.1.3. Arquetes i elements singulars

Els principals elements de la xarxa telefònica són les cambres de registre i les arquetes. Són elements de registre que se situen a diferents punts de la xarxa amb funcions de molts pus. Les cambres de registre són elements de grans dimensions que poden situar-se a zona de calçada (preferentment amb accés des de la zona de vorera). Serveixen per registrar les grans canalitzacions, de manera que, en un

sector de sòl urbanitzable, normalment només s'hi construirà un element d'aquest tipus que connectarà la xarxa del sector amb la portada general del servei telefònic.

Les arquetes són registres de menor dimensió que normalment se situen a zona de vorera. Poden ser del tipus anomenat D, H, F i M.

2.2.4.2. Xarxa de telefonia d'altres operadors.

2.2.4.2.1. Objecte del plec

El present Plec de Prescripcions Tècniques Particulars és el que regirà en el desenvolupament del Contracte corresponent a la construcció de les obres definides en aquest Projecte.

2.2.4.2.2. Abast del plec

Les prescripcions contingudes en el present Plec seran vàlides sempre que no s'oposin a l'establert a la reglamentació vigent, en particular a les Ordenances Municipals de l'Ajuntament del Municipi i a les prescripcions i limitacions que poguessin imposar els organismes competents de l' Administració.

2.2.4.2.3. Descripció de les obres

2.2.4.2.3.1. Canalitzacions

Els diversos prismes de canalització es configuren d'acord al nombre de conductes i la seva ubicació a la via pública, segons codificació i definició als plànols de seccions .

El procediment constructiu de la xarxa troncal en calçada, prèvia demolició dels paviments existents i excavació, s'iniciarà amb la construcció d'una base de formigó mestrejat, (5 cm de gruix), de resistència característica fck-20 N / mm², damunt la qual es disposaran els conductes de polietilè d'alta densitat de 125mm amb separadors i separacions mínimes de 4 cm tant horitzontal com verticalment.

Posteriorment es formigonarà el perímetre, amb formigó de resistència característica fck-20 N / mm², formant un dau de dimensions i recobriments segons la secció i d'acord als plànols, no situant-se la seva part superior a menys de 0,60 m respecte a la cota de rasant definitiva de projecte.

El procediment constructiu de la xarxa troncal en vorera, es farà de manera anàloga al procediment en calçada, no situant-se la part superior del dau de formigó a menys de 0,45 m respecte a la cota de rasant definitiva de projecte.

La configuració dels prismes de la xarxa d'accés en calçada, quan hi hagi xarxa troncal, partirà de la superfície superior del dau de formigó on es col·locaran els tubs de 63 mm amb separadors i separacions de 4 cm en horitzontal i de 3 cm en vertical, recobrint-los, amb formigó H-20, fins 5 cm per damunt de la generatriu superior del tub mes elevat, formant un dau de formigó.

La configuració dels prismes de la xarxa d'accés en vorera, quan hi hagi xarxa troncal, partirà de la superfície superior del dau de formigó on es col·locarà una base de 5 cm de sorra fina damunt la qual es col·locaran els tubs de 63 mm encintats amb cintes de plàstic, espaiades cada metre i formant grups de conductes segons la secció i d'acord amb els plànols de secció. Seguidament, es recobriran amb sorra fina fins una altura de 5 cm per damunt de la generatriu superior del tub mes elevat

La configuració dels prismes de la xarxa d'accés, quan no hi hagi xarxa troncal es realitzaran col·locant una base de 5 cm de formigó HM-20, en el cas de calçada, i una base de sorra de 5 cm, en el cas de vorera; on es col·locaran els tubs de polietilè.

Seguidament, en qualsevol de les solucions adoptada es procedirà al reblert amb terres seleccionades, en capes de 25 a 30 cm compactades al 95 % del Proctor Modificat, amb un gruix no inferior a 60 cm en calçada i 45 cm en vorera respecte a la cota de rasant definitiva de projecte.

Es col·locarà una cinta de senyalització del servei, a no menys de 35 cm de la cota de rasant definitiva de projecte tant en el cas de calçada com de vorera. També es col·locaran bandes de protecció plàstica o metàl·lica, davant l'existència de xarxa d'accés en vorera, segons els plànols de secció .

Finalment caldrà reposar els paviments enderrocats durant l'execució de les obres, segons la secció i d'acord als plànols de secció, amb els recs d'adherència i imprimació necessaris, i en qualsevol cas atenent les indicacions de la Direcció de l'Obra.

2.2.4.2.3.2. Elements de Registre

Cambres de registre.

D'acord als plànols de planta es preveu la construcció de cambres de registre model V i cambres de registre model R, amb dimensions, geometria, disseny i armat segons plànols de detall i, en qualsevol cas, atenent les indicacions de la Direcció d'Obra.

El procediment constructiu, prèvia excavació del pou, s'iniciarà amb l'estesa de 10 cm de gruix de formigó de resistència característica fck-20 N / mm² per capa de neteja.

Posteriorment es col·locaran les armadures de la solera amb separadors de 3 cm, per a continuació ésser formigonada amb formigó HA-25/P/20/II. Es deixarà un pou d'esgotament de mides interiors 20x20 cm i 15 cm de fondària.

Previ curat de la solera es procedirà a la col·locació de l'armat dels murs costers i encofrat, per a continuació formigonar amb formigó HA-25/P/20/II. Caldrà desencofrar els murs costers per col·locar l'encofrat del forjat i el coll del pou d'accés, muntar les armadures corresponents, i procedir al seu formigonat amb formigó HA-25/P/20/II.

Pericons de registre.

Els pericons projectats seran de 70x70, 70x140 i 40x40 de dimensions interiors i disseny segons plànols i, en qualsevol cas, atenent les indicacions de la Direcció d'Obra.

Caldrà, en qualsevol cas, que als elements de registre tots els conductes disposin d'obturadors (d'acord amb les indicacions de la Direcció d'Obra), i es deixi estès un fil guia.

2.2.4.2.3.3. Connexió amb infraestructures de Telefónica

Les connexions necessàries amb la infraestructura de la companyia Telefónica es realitzaran sota les prescripcions tècniques indicades pels tècnics de la companyia privada de telecomunicacions.

2.2.4.2.3.4. Senyalització de les obres

El Contractista queda obligat a senyalitzar al seu cost les obres objecte del Contracte, utilitzant, quan existeixin, les senyals normalitzades vigents.

2.2.4.2.3.5. Control de qualitat de les obres

El Control de Qualitat de cadascuna de les parts en que es pot descomposar l'obra, es realitzarà segons el Pla de Control de Qualitat proposat pel Contractista o Subministrador i aprovat per la Direcció d'Obra.

Els costos de proves i assaigs a realitzar per a satisfer l'establert en l'esmentat Pla, aniran per compte del Contractista fins a un import igual a l'u per cent (1%) del Pressupost d'Execució per Contracta de les Obres.

2.2.4.2.4. Condicions que han de complir els materials

2.2.4.2.4.1. Prescripcions relatives al conjunt de les obres

Les obres, per a poder ésser rebudes, hauran de trobar-se en bon estat i d'acord amb les prescripcions previstes (article 170 del Reglament General de Contractació de l'Estat).

2.2.4.2.4.2. Prescripcions comuns a tots els materials bàsics

Tots els materials bàsics a utilitzar en la construcció de les obres objecte d'aquest Projecte, hauran de ser acceptats per la Direcció d'Obra abans de l'ús efectiu dels mateixos.

Sense perjudici de l'anterior, i a menys que el present Plec de Prescripcions Particulars estableixi taxativament un altre cosa, els materials bàsics que hagin d'utilitzar-se en l'execució de les diferents unitats d'obra, hauran de complir les condicions generals que per a ells s'estableixin en les prescripcions de caràcter general contingudes en els documents indicats en el present Plec.

Per a alguns materials bàsics, en el present Capítol es fixen condicions que complementen, modifiquen o concreten les establertes en els esmentats documents, entenent-se que aquelles hauran de ser ateses principalment, passant aquestes últimes a tenir caràcter complementari.

2.2.4.2.4.3. Tubs de Polietilè d'alta densitat.

2.2.4.2.4.3.1. 1 Característiques físiques.

Els conductes seran fabricats amb polietilè verge d'alta densitat (HDPE), amb els additius descrits en el present Plec.

2.2.4.2.4.3.1.1. Polietilè d'alta densitat.

La mínima densitat del polietilè natural a utilitzar serà de 0,945 gr/cm³ mesurada segons la norma ASTM D1505 o segons la ISO 1183.

El màxim índex de fluïdesa del polietilè natural a utilitzar serà de 0,4 gr/10 min. mesurat segons la norma ISO 1133.

El punt de reblaniment VICAT (1Kg) °C serà superior a 110 segons la norma UNE 53-118.

El coeficient de dilatació (mm/m°C) serà inferior a 0,2.

La conductivitat tèrmica (kcal/m°C) serà 0,35.

El contingut en negre de carboni segons la norma UNE 53-375 serà de 2,5 +/- 0,5% en pes.

La dispersió del negre de carboni (tub negre) segons la norma UNE 53-375 no haurà de superar el valor de la microfotografia 5 i la mitja en 6 mostres no superarà el valor 4.

2.2.4.2.4.3.1.2. Additius.

El contingut de l'estabilitzador ultraviolat serà inferior al 0,2%.

El contingut d'antioxidant serà inferior al 0,1%. (UNE 53-151).

El contingut de colorant serà inferior al 1%.

Tots els additius seran distribuïts homogeniament.

2.2.4.2.4.3.2. Característiques mecàniques.

2.2.4.2.4.3.2.1. Resistència a la tensió longitudinal i a l'allargament.

Caldrà simular la força a la que es sotmet un subconducció durant la instal·lació, essent un tros de conducte, estirat per una càrrega de tensió longitudinal especificada, de forma que durant aquest procés el conducte no ha d'estirar-se més d'una certa longitud. Quan la tensió es retirada, el conducte ha de tornar a la seva longitud original.

Amb una força aplicada als extrems d'una mostra de 600 mm de tub de 6 KN, l'elongació no ha de superar 15 mm en una distància de 500 mm.

Després de 2 minuts i mig sense càrrega, l'increment de distància del punt anterior no ha de superar els 5 mm.

Aquesta prova es realitzarà amb tres mostres per cada lot de producció.

2.2.4.2.4.3.2.2. Resistència a l'aixafament.

La funció del conducte és ésser una protecció pel cable, d'aquesta manera, aquest ha de ser dur i resistir una certa força compressiva o esclafant.

El test es realitzarà segons la norma ASTM 2412.

La resistència a l'impacte serà superior a 1100 Kpa.

La mostra ha de recuperar el 95% del seu diàmetre extern original en menys de 2,5 minuts.

Aquesta prova es realitzarà amb tres mostres per cada lot de producció.

2.2.4.2.4.3.2.3. Impacte a baixa temperatura.

Per que el conducte pugui complir amb la funció de protecció del cable, aquest ha de ser capaç d'aguantar la caiguda lliure d'una certa càrrega existent.

Caldrà sotmetre el tub a baixa temperatura per ésser el cas més desfavorable pel conducte.

El test es realitzarà segons la norma ASTM 2444.

El test es realitzarà a partir de 10 mostres de 150 +/- 5 mm de longitud refredades a -20°C durant una hora.

Les mostres es col·locaran a una superfície i han de suportar sense cap tipus de trencament o esquerdada la caiguda des de 1,5 metres d'alçada d'un pes de 4 Kg.

2.2.4.2.4.3.2.4. Reversió per calor.

Quan el conducte es sotmès a elevades temperatures i es refreda, es contrau. Si aquesta contracció és considerable, poden existir problemes amb la unió entre els conductes. Caldrà doncs, a una determinada temperatura, mesurar la contracció màxima del conducte.

El test es realitzarà segons la norma ISO 2505-1&2.

La dilatació obtinguda en aquesta prova serà inferior al 3%.

La mostra ha de recuperar el 95% del seu diàmetre extern original en menys de 2,5 minuts.

Aquesta prova es realitzarà amb cinc mostres per cada lot de producció.

2.2.4.2.4.3.2.5. Fregament extern.

Quan un conducte és instal·lat mitjançant un sistema normal de instal·lació, existeix una relació de fregament entre dos tipus de conductes. Aquest paràmetre determinarà el fregament entre el conducte principal i el subconductor.

Es prendran cinc mostres de 150 +/- 4 mm. acondicionades a 23°C +/- 2°C durant una hora.

Es posarà un tros de 425 mm de PVC de conducte principal com pla inclinat i partint d'una posició horitzontal es determinarà l'angle necessari per que cada mostra comenci a baixar per aquest pla per la seva força de gravetat.

Per un angle màxim de 19° el coeficient màxim de fregament serà inferior a 0,344 calculat a partir de la fórmula:

Coeficient de fregament = tan (angle comprès).

2.2.4.2.4.3.2.6. Fregament intern.

La longitud i facilitat amb que un cable pot ser instal·lat a través d'un conducte ve determinat per les propietats de fregament de la paret interna del conducte i de la coberta del cable o de la corda a utilitzar per la seva instal·lació si es precisa. Aquest paràmetre determinarà els coeficients de fregament intern del conducte.

Es calcularà seguint la norma Bellcore TR-TSY-000356 i la Bellcore TA-NWT-000356.

El coeficient de fregament obtingut entre el conducte amb el pretractament intern i un cable sense lubricar serà inferior a 0,1.

El coeficient de fregament obtingut entre el conducte amb el pretractament intern i un fil d'estesa de cable serà inferior a 0,056.

2.2.4.2.4.3.2.7. Resistència ambiental.

El conducte instal·lat haurà de poder patir tensions durant la seva instal·lació, i posteriorment ha de suportar l'atac medi ambiental de l'ambient que el rodeja.

Es calcularà sobre una mostra de 1 metre de longitud que es submergirà en una solució al 10% Antarox (Igepal) CO-630 en aigua a 50 +/- 2°C durant un temps mínim de 168 hores.

Una vegada extreta la mostra de la solució no haurà d'oferir signes de trencament o esquerdes.

La vida útil serà de 40/50 anys en condicions normals de curs i execució. Caldrà que el lubricant intern tipus Silicore tingui també aquesta vida útil.

2.2.4.2.4.3.2.8. Memòria de bobinat.

Quan el conducte es desenrotlla d'una bobina o d'un rotlló, el conducte ha de quedar-se en línia recta i no mostrar signes que dificultin la seva instal·lació.

Es calcularà segons la norma ASTM 2122. i serà inferior a 120 mm.

2.2.4.2.4.3.2.9. Radi de curvatura mínim.

El radi de curvatura mínim serà de 10 vegades el diàmetre extern.

2.2.4.2.4.3.3. Característiques elèctriques.

La rigidesa dielèctrica (KV / cm) serà superior a 40 segons la norma UNE 53-030.

La resistivitat transversal (ohms * cm) serà superior a 10 exp (17) segons la norma UNE 53-032.

2.2.4.2.4.3.4. Característiques químiques.

Els tubs presentaran una resistència excel·lent a qualsevol agent químic (dissolvents, àcids, àlcalis, etc.), no essent conductors de electricitat.

2.2.4.2.4.3.5. Formació del tub

El conducte o tub tindrà una capa al seu interior que actuarà com a lubricant sòlid (tipus Silicore) permanent de manera que les seves característiques romandran constants durant tota la vida del conducte. Aquesta capa o lubricant sòlida estarà distribuïda uniformement en tot l'interior del tub tant en secció transversal com longitudinal.

2.2.4.2.4.3.6. Dimensió i tolerància.

Els tubs tindran un diàmetre exterior de 63 mm i una paret de 1,5 mm amb el que el seu diàmetre interior serà de 60 mm.

2.2.4.2.4.3.6.1. Diàmetre exterior.

Les toleràncies màximes del diàmetre exterior seran inferiors al +/- 0.5 %.

El diàmetre exterior es mesurarà realitzant la mesura de quatre lectures equidistats de la circumferència del conducte utilitzant un aparell de mesura vernier o peu de rei.

2.2.4.2.4.3.6.2. Espessor de la paret.

L'espessor de la paret haurà de tenir una tolerància inferior al +/- 6 %.

L'espessor de la paret es mesurarà prenent la mesura de 8 lectures equidistats al voltant de la circumferència del conducte amb algun aparell de mesura adequat l'efecte. Aquesta mesura inclourà la capa interior de lubricant sòlid del conducte.

2.2.4.2.4.3.6.3. Ovalitat.

L'ovalitat del conducte mesurada fora de les bobines tindrà els següents valors segons els grossors de la paret: 3% per conductes de paret de 1,5 mm de espessor.

2.2.4.2.4.3.7. Fabricació.**2.2.4.2.4.3.7.1. Conducte.**

El conducte o tub tindrà les seves parets interiors i exteriors llises, i la seva secció transversal serà circular amb un espessor de paret uniforme.

Durant el procés de fabricació de cada peça, hauran de quedar constituïdes perfectament totes les formes del tub, no admetent-se manipulacions posteriors amb el fi d'aconseguir-les.

Els tubs estaran exempts d'esquerdes, bombolles, incrustacions, ratllades, etc., presentant les superfícies exterior i interior un aspecte llis al tacte, lliure d'ondulacions i altres defectes.

No s'admetrà als tubs, porus, taques, falta d'uniformitat al color o qualsevol altre defecte o irregularitat que pogués perjudicar la seva correcta utilització.

Es valorarà positivament que el fabricant del tub estigui en possessió del certificat de compliment de la Norma ISO 9002 per la fabricació de tubs de polietilè.

2.2.4.2.4.3.7.2. Corda d'arrossegament.

Quan sigui requerit, el conducte o tub haurà de disposar d'una corda al seu interior de polietilè/polièster per la posterior estesa del cable a l'interior del tub. La corda s'inserirà al tub al moment en que aquest sigui fabricat.

La corda tindrà una longitud extra del 5% mínim en relació amb la longitud del tub en que sigui introduïda.

Igualment aquesta corda s'inserirà uniformement en tota la longitud del tub.

2.2.4.2.4.3.7.3. Longituds de subministrament.

La planta de producció haurà d'estar capacitada per subministrar bobines o rotllos continus de tub de fins 4000 metres si es requereix.

2.2.4.2.4.3.7.4. Temperatura de bobinat.

La temperatura de la paret exterior del tub mesura a la línia de producció abans de que aquest tub es bobini haurà de ser inferior a 22°C.

2.2.4.2.4.3.7.5. Laboratori de control de qualitat.

Totes les plantes disposaran d'un laboratori equipat amb l'instrumental necessari per realitzar totes les proves especificades.

2.2.4.2.4.3.8. Marcatge i color.**2.2.4.2.4.3.8.1. Marcatge.**

El conducte serà marcat amb lletres de color tal que contrastin amb les del tub. La llegenda serà impresa de forma clara i indeleble amb caràcters de 5 mm de alçada mínima.

La llegenda contindrà com mínim les següents dades:

- El nom del fabricant.
- PEAD 40/34
- El número de lot / any de fabricació.
- La comptabilització o metratge cada metre. En cas de que es requereixi, cada bobina tindrà una comptabilització a partir de zero i es numeraran les bobines o rotllos incorporant-se aquest número junt amb la distància mesurada.
- Qualsevol altra especificació indicada per la Direcció d'Obra.
- Els codis d'identificació es repetiran cada metre al llarg de tota la longitud de la peça.

- La precisió de la longitud del marcatge estarà dins del 1%.

2.2.4.2.4.3.8.2. Color.

Els tubs tindran els colors que es defineixin al present projecte.

Les bandes longitudinals de cada color es realitzaran per coextrusió de polietilè d'alta densitat amb el colorant corresponent.

Els tubs a subministrar tindran la seva paret interior de color blanc.

2.2.4.2.4.3.9. Empaquetat.

El conducte serà subministrat en bobines de forma que assegurin el seu correcte aplec.

Cadascun dels conductes d'una bobina no contindrà unions o juntes.

Els extrems del conducte es segellaran amb taps per impedir l'entrada d'aigua o altres materials i a més a més mantenir al seu interior la corda de arrossegament.

Cada bobina tindrà una etiqueta resistent a l'aigua amb el següent contingut:

- Nom del fabricant.
- Codi de producte.
- Longitud en metres.
- Pes total de la bobina i del conducte en quilograms.
- Altres dades especificades.

2.2.4.2.4.3.10. Qualitat i control de fabricació.

Haurà de realitzar-se un control de fabricació cada quatre hores de producció, verificant aspecte i dimensions del mateix i cada paquet de producció haurà de ser controlat abans del seu lliurament al magatzem. Si la mostra es rebutjada, tot el lot haurà de ser examinat de nou i els defectes corregits pel proveïdor abans d'un 2º examen per part del client.

Els tubs hauran de presentar la seva superfície exterior llisa.

No presentaran defectes: perforacions, aspreses, etc.

Caldrà tenir els certificats de registres de qualitat de tots els lots de fabricació.

El client podrà sol·licitar la realització de proves de qualitat per a la certificació del compliment de les especificacions anteriors, a un laboratori oficial homologat, que aniran a càrrec del Contractista.

2.2.4.2.4.4. Tub de polietilè d'alta densitat de doble paret

Són conductes corrugats de doble paret de polietilè a coextrusió, amb la part interior llisa i l'exterior corrugada, amb la funció de contenir conductes d'inferior diàmetre o directament cables.

Caldrà que presentin un aspecte homogeni, sense irregularitats, bombolles sense fondre, nòduls o taques, etc, presentant la paret interna una ovalització màxima del 3% del diàmetre nominal extern.

La paret externa dels tubs serà de polietilè d'alta densitat (PEAD) podent ésser de baixa densitat (PEBD) en cas que el subministrament sigui en rotllo, i sota la validesa per part de la Direcció d'Obra.

Els diàmetres mínims per als tubs seran.

- Diàmetre Nominal (DN) 125 mm.
- Diàmetre Extern.(tolerància del +1,8 %) 125 mm.
- Diàmetre Interior.(tolerància del +2 %) 107 mm.

Les característiques dels conductes hauran de complir:

	Norma ASTM	Norma DIN	Unitat	PEBD	PEAD

Característiques físiques					
Densitat	D1505	53479	gr/cm ³	≤ 0.925	>0.945
Índex fluïdesa	D1238	53735 ISO 1133	gr/10 min	<0.6	<0.6
Contingut cendra		ISO 3451		Nul	Nul
O.I.T.			min	>10	>10
Característiques mecàniques					
Càrrega d'aplastament deformació màx. 5% (UNE-EN 50086-2-4)			N		>450
Càrrega trencament a tracció	D638M	53455	N/mm ²	>17	23 a 30
Allargament en trencament	D638M	53455	%	>600	600 a 1000
Duresa Shore D	D2240	53505	Punts	40 a 64	50 a 80
Resil·liencia	D256	53453	J/m MJ/mm ²	35	>5
Característiques tèrmiques					
Temperatura d'ús			°C	-40 a 105	-40 a 105
Dilatació tèrmica lineal	D696	52328	1/K	1.2-2.0x10 ⁻⁴	1.2-2.0x10 ⁻⁴
Conductivitat tèrmica	D4351	52612	W/mK	0.4 a 0.46	0.4 a 0.46
Característiques elèctriques					
Resistivitat de massa	D257	53482	Ohms.cm	10 ¹⁶	10 ¹⁶
Rígides dielèctrica	D149	53481	KV/cm	800 a 900	800 a 900

2.2.4.2.4.5. Pericons i cambres de registre

Aquest element tindrà diferents funcionalitats tant des del punt de vista de traçat (canvi de direccions, encreuaments), com del punt vista funcional (registre, connexions, estesa de cables). La seva geometria i ubicació serà variable i dependrà en cada moment de l'entorn existent, hi haurà pericons o cambres en voreres i calçades.

La separació màxima entre pericons serà de 150 m per un tram recte i lineal tant en planta com en alçat dels tubulars que connecten entre ells.

Es construiran pericons en encreuaments de carrers a cada banda del vial, encara que en determinats punts caldrà valorar la seva utilitat.

Els pericons tindran unes dimensions interiors suficients per contenir els cables i els accessoris inherents als mateixos amb un màxim d'una caixa de connexió de fibra òptica per pericó.

La solera dels pericons tindrà un gruix de 5 cm i calçarà 8 cm en l'interior del pericó, formada amb formigó fck-20 N / mm².

Els pericons generalment seran de peces prefabricades de formigó.

Els pericons hauran de suportar la pressió exercida per la tapa complint la norma EN124 classe D400, passant un test de fatiga de 85.000 repeticions, així com la norma BS5834 Part 4: 1989 de càrrega lateral sobre les parets.

2.2.4.2.4.5.1. Característiques mecàniques.

Els pericons hauran de suportar els següents test:

- Test de càrrega vertical:

Segons especificació BS EN124 classe B125 i classe D400, càrrega vertical. El procediment de càrrega vertical serà realitzat segons les normes BS EN124 classes B125 y D400 amb el pericó aïllat sense cap tipus de reblert en el seu perímetre exterior i interior. El pericó s'ubicarà recolzat sols per la seva base.

- Test de càrrega lateral:

Segons especificació BS 5834. Part 4/1989. El procediment de càrrega consistirà en muntar simètricament en el marc de càrrega amb dos plataformes paral·leles amb una amplada màxima de 25 mm. La longitud de les plataformes no serà inferior a la longitud de la peça sota test. La línia de càrrega i recolzament es centrarà en el costat més llarg. El centre de càrrega serà tal que la deflexió vertical, en mm, en ambdós extrems de la peça sota test sigui igual.

S'aplicarà la força necessària per obtenir una deflexió del 1% al 7%.

Es completarà el test en menys de 6 minuts.

Es repetirà el test a temperatura de 15 +/- 10°C.

El valor mínim de inflexibilitat no serà inferior a 10 KN/m², i no s'haurà d'apreciar cap signe de rotura, fissura o desperfecte.

- Test d'impacte al fred:

Segons l'especificació BS 1247. Part 2/1990. Les peces individuals es sotmetran a una energia d'impacte mínima de 24J.

- Test d'estabilitat tèrmica:

Cadascun dels pericons es sotmetran a una temperatura de 60°C durant 30 dies, després cada pericó es sotmetrà al test de càrrega vertical i d'impacte al fred. El pericó haurà de superar els anteriors tests segons les especificacions descrites.

- Test de resistència a agents químics:

Segons especificació BS EN 228 de 1995. Resistència al petroli, s'aplicaran 200 ml de petroli a la superfície de cadascun dels pericons i posteriorment es deixarà evaporar a temperatura ambient. Aquesta operació es repetirà cada 24 hores al llarg de 7 dies. Passats aquest període, el pericó haurà de suportar el test de càrrega vertical segons les especificacions descrites.

- Test de temperatura d'estovament VICAT:

Segons norma EN ISO 306 de 1997. BS part 1. Mètode 120 A de 1997. S'haurà d'obtenir una temperatura superior a 140°C.

- Test de stress cracking:

Segons l'especificació BS EN 295. Part 3 de 1991. Es col·locaran les peces del pericó en un forn estabilitzat a 150°C durant 1 hora, després del procés les mostres no mostraran cap signe de degradació, fissura, esquerda o desperfecte.

Els pericons i cambres de registre construïdes amb formigó in situ, segons la seva localització, estaran calculats per les sol·licituds de càrregues que hauran de suportar en cada cas.

2.2.4.2.4.6. Marcs i tapes

Aquests elements seran de fundició dúctil, grafit esferoidal, formigó o polièster, es podran admetre variants o modificacions sempre que a judici de la direcció facultativa representin millores en la seva utilització i/o característiques tècniques. Preferentment seran de fundició dúctil.

Les tapes suportaran les càrregues que en cada cas hagin de ser sotmeses, en funció de la seva ubicació en la via pública, complint en tots els casos la normativa europea EN-124.

Les càrregues de trencament de las tapes seran D-400 per aquelles tapes instal·lades en calçada o carrers per a vianants oberts regularment al tràfic en horaris determinats i B-125 per les tapes instal·lades en voreres, zones de vianants o similars.

En el cas de que les tapes disposin de nanses per la seva manipulació, hauran de quedar enrrasades amb la tapa.

La superfície de les tapes serà antilliscant sense forats.

La part superior de la tapa portarà impresa una identificació del servei, representat per les simbologies (TC), la norma europea que compleixen i el tipus de càrrega màxima que suporten (B-125 o D-400). El nom del fabricant s'indicarà en tot cas en la part inferior de la tapa. Aquesta identificació en cap cas podrà ésser superposada a la tapa.

2.2.4.2.4.7. Separadors

Els separadors dels conductes son els elements per mantenir solidaria, en el interior de l'excavació, l'estructura de canalització composta per varis tubs.

El sistema de blocatge dels conductes en el separador haurà d'ésser tal que no permeti el desarmat accidental del conjunt al llarg de la seva manipulació i posada en obra.

L'esforç d'extracció del conducte col·locat en el separador no serà inferior a 30 N.

2.2.4.2.4.8. Obturadors de conductes

Els conductes una vegada connectats amb els pericons, tindran una peça d'obturació, mitjançant un element mecànic segellant contra el pas d'aigua, pols, rosegadors, etc.

L'obturador haurà d'exercir una pressió sobre un cilindre de goma que segellarà contra la paret interior del conducte. Els obturadors estaran dotats d'un ancoratge intern per lligar el fil guia dipositat en el interior dels conductes amb la finalitat d'estendre subconductes o cables.

Tots els obturadors estaran fabricats amb materials no corrosius, l'anell de segellat serà de goma elastomèrica i els components plàstics de poliamida amb fibra de vidre.

Tots els obturadors quedaran totalment fixats al conducte i dotaran als tubs de total estanqueïtat.

2.2.4.2.4.9. Cinta de senyalització

Serà preceptiu disposar per damunt de les canalitzacions soterrades, una banda de senyalització i avís.

La banda de senyalització serà una cinta de polietilè o plàstic de 15 cm d'amplada i 0.1 mm de gruix com a mínim.

La banda serà opaca, estable a les variacions tèrmiques, sense alteracions a l'acció de bacteris sulfurorreductors. Portarà inscrita la llegenda "Cables de Telecomunicacions". Capaç de suportar una resistència mínima a tracció de 10 Mpa.

2.2.4.2.4.10. Fil guia

El fil guia es deixarà col·locat en el interior de tots els conductes i subconductes de les canalitzacions.

El fil serà de niló d'alta tenacitat. El seu diàmetre serà superior a 3 mm, venint subministrat en rotllos d'un mínim de 250 m de longitud sense nusos ni connexions.

El fil suportarà una càrrega de 2,70 kN sense trencar-se.

El fil guia es deixarà en l'interior dels conductes, lligat en les anelles. Queda expressament prohibit fer connexions de fil mitjançant nusos, quedant sempre trams sencers de fil guia entre taps de tancament.

2.2.4.2.4.11. Mandrilat

Caldrà garantir la correcta funcionalitat i operativitat de les canalitzacions mitjançant el mandrilat de tots i cadascun dels conductes, per part del contractista i al seu càrrec, un cop finalitzades les obres i en

presència de la Direcció d'Obra, que facilitarà els mandrils apropiats, com a condició prèvia inexcusable a la recepció de les obres.

2.2.4.2.4.12. Materials no esmentats en aquest plec

La menció expressa d'alguns materials en aquest Plec, no exclou l'ús en les obres de qualsevol altre tipus de material no esmentat expressament.

Aquests materials no esmentats expressament hauran de ser de la millor qualitat entre els de la seva classe, en harmonia amb les aplicacions a que hagin de ser sotmesos. En tot cas, la seva acceptació haurà de ser aprovada pel Director de l'Obra, a proposta del Contractista.

2.2.4.2.5. Execució i control de les obres

2.2.4.2.5.1. Formació de prisma de canalització

En vorera, la disposició geomètrica dels conductes serà la indicada en les respectives seccions, podent-se alterar localment, tenint en compte la flexibilitat que proporcionen els tubs corrugats de polietilè, per a despentinat-los fins a assolir la disposició especial més convenient en determinats punts del traçat, entrades en pericons, etc.

Els tubs es subministraran amb un maniguet d'unió que incorpora una junta d'estanqueïtat per així formar el conducte amb la longitud requerida en cada cas.

Les fases per una correcta execució de connexió són:

- Col·locar la junta entre la 4^a i 5^a corruga, contades des de l'extrem del tub.
- Impregnar amb vaselina la junta d'estanqueïtat i la zona del tub al voltant de la junta.
- Introduir l'extrem del tub en el interior del maniguet de l'altre tub i empènyer fins que arribi al límit.

Els tubs s'hauran de connectar fora de la rasa, procurant que la connexió entre ells quedi el més allunyat del centre d'una possible corba.

Per a unir els tubs entre sí s'utilitzaran abraçadores de plàstic col·locades a cada metre, formant blocs de dos i quatre conductes, els quals, un cop estrenyats per les abraçadores, restaran junts i tangents els uns amb els altres.

Durant la construcció de la canalització, a fi d'evitar l'entrada en els conductes d'elements o matèries estranyes, deuran obturar-se els extrems amb taps de polietilè.

En zones de calçada o voreres amb pas de vehicles, es col·locarà una base de formigó fck-20 N / mm2 de 5 cm de gruix, damunt es formarà la secció de conductes necessària amb tubs de polietilè d'alta densitat de 107 mm de diàmetre interior, amb una distància entre ells de 4 cm, col·locant separadors cada 3 m. Posteriorment es reblirà amb el mateix formigó fins a 4 cm per damunt dels conductes superiors i un recobriment lateral a cada banda de la secció tubular de 5,5 cm. Es mantindrà una distància des de la part superior del dau de formigó fins la rasant definitiva de projecte de 60 cm com a mínim.

En el cas de no poder complir les fondàries establertes anteriorment serà necessari augmentar els recobriments de formigó superiors, que en cada cas hauran de suportar les càrregues actuants.

Aquells conductes que hagin de contenir subconductes de 63 mm de diàmetre exterior, s'obturaran amb un obturador i a la vegada cadascun dels subconductes disposaran d'un obturador de 63 mm. D'altra banda, aquells conductes on no s'instal·lin subconductes es taponaran amb un obturador estanc de 125 mm.

2.2.4.2.5.2. Pericons

Aquestes unitats comprenen l'execució de pericons.

En els Plànols del Projecte es defineixen les dimensions i característiques dels pous de registre.

Els pericons seran de peces prefabricades de formigó, però, si el Tècnic Titulat Director ho considera procedent, poden construir-se amb altres materials, tals com formigó emmotllats "in situ" i maó massís.

L'execució dels pericons inclou l'excavació del pou, la preparació de la superfície de fonamentació, i l'abocament del formigó de neteja.

Les característiques dels materials bàsics a utilitzar s'han descrit en els corresponents articles d'aquest Plec.

2.2.4.2.5.3. Col·locació de tapes

Aquestes unitats d'obra inclouen el perfecte anivellament de la superfície de suport de tapes i reixes, així com la fixació i acabament de la superfície.

2.2.4.2.5.4. Treballs no especificats

Per a les fàbriques i treballs que, entrant en l'execució de les obres objecte d'aquest Projecte, no existeixen prescripcions consignades explícitament en aquest Plec, s'atendrà, en primer lloc, a l'exposat en els Plànols, Quadres de Preus i Pressupost i, en segon lloc, a les indicacions que donés al respecte el Director d'Obra, així com a les bones pràctiques constructives.

2.2.4.2.5.5. Marxa de les obres

El Contractista, dins dels límits establerts en aquest Plec, tindrà completa llibertat per a ordenar la marxa de les obres, i per a utilitzar els mètodes d'execució que estimi convenients, sempre que amb ells no causi perjudici a la bona execució de les obres, o a la seva futura subsistència, i posant especial interès en causar les menors molèsties possibles a quantes persones es vegin afectades, en una manera o altre, per l'execució de les obres, tenint que resoldre el Tècnic Titulat Director quants casos dubtosos es produeixin al respecte.

2.2.4.2.5.6. Treballs nocturns

Els treballs nocturns hauran de ser prèviament autoritzats per la Direcció d'Obra, i realitzats únicament en les unitats d'obra que aquesta Direcció indiqui.

En aquests casos, el Contractista haurà d'instal·lar els equips d'il·luminació i intensitat que el Director ordeni, i mantenir-los en perfecte estat mentre durin els treballs nocturns.

2.2.4.2.5.7. Construcció i conservació de desviaments

Si per necessitats sorgides durant el desenvolupament de les obres resultés necessari construir desviaments provisionals o accessos a parts d'obra, aquests es construiran d'acord amb el que ordeni la Direcció d'Obra, però el Contractista tindrà dret a l'abonament íntegre de les despeses ocasionades.

2.2.4.2.5.8. Respecte a l'entorn

Es obligació inexcusable del Contractista realitzar l'obra amb el major respecte a l'entorn, procurant mantenir net sempre el tall.

2.2.4.2.6. Disposicions generals

2.2.4.2.6.1. Revisió de plànols i mesures

El Contractista haurà de revisar, immediatament després de rebuts, tots els plànols que li hagin estat facilitats, i haurà d'informar promptament al Tècnic Titulat Director sobre qualsevol error o omisió que apreciï en ells.

Igualment haurà de confrontar els plànols i comprovar les cotes abans d'aparellar l'obra i, en cas de no fer-ho així, serà responsable per qualsevol errada que hagués pogut evitar d'haver-ho fet.

2.2.4.2.6.2. Prescripcions generals per a l'execució

Totes les obres s'executaran sempre atenent-se a les regles de la bona construcció i amb materials de primera qualitat, d'acord amb les normes del present Plec. En aquells casos que no es detallin en aquest Plec de Prescripcions, tant en el referent als materials com a l'execució de les obres, el Contractista s'atindrà al que el costum ha sancionat com a norma de bona construcció.

2.2.4.2.6.3. Assaigs i reconeixements

Els materials necessaris per les obres, tindran la qualitat adequada a l'ús a que estiguin destinats, presentant-se, si es creu necessari, mostres, informes i certificats dels fabricants corresponents. Si la informació i garanties ofertes no es consideressin suficients, el Tècnic Titulat Director ordenarà la realització d'assaigs previstos, recurrent, si fos necessari, a laboratoris especialitzats.

El Tècnic Titulat Director, podrà, per ell o per delegació escollir els materials que hagin d'assajar-se, així com presenciar la seva preparació i assaig.

2.2.4.2.6.4. Mesures de protecció i neteja

El Contractista haurà de protegir tots els materials i la pròpia obra, contra tot deteriorament i dany durant el període de construcció.

Particularment, protegirà contra incendis totes les matèries inflamables, donant compliment als reglaments vigents per l'emmagatzematge d'explosius i carburants.

Conservarà en perfecte estat de neteja tots els espais interiors i exteriors de les construccions, evacuant les deixalles i escombraries produïdes.

2.2.4.2.6.5. Proves que s'han d'efectuar abans de la recepció

Abans de verificar-se la recepció provisional i sempre que sigui possible, es sotmetran totes les obres a proves de resistència, estabilitat i impermeabilitat, seguint les indicacions que a tal efecte dicti el Tècnic Titulat Director. Aquestes proves es consideren incloses dins de la partida de control de qualitat, que en percentatge de l'u per cent (1%) del pressupost d'execució material, es troba inclòs en el preu unitari de cada unitat d'obra.

2.2.4.2.6.6. Termini de garantia

El termini de garantia de les obres i instal·lacions, serà d'UN (1) ANY comptat a partir de la data de recepció de l'obra.

Durant aquest període seran a càrrec del Contractista les despeses originades per la conservació i reparació de les obres.

2.2.4.3. Mesurament i abonament de les obres

Les cambres de registre i arquetes es mesuraran i es pagaran per unitats totalment acabades. El preu unitari inclou l'excavació, el subministrament i col·locació i tots els materials (inclòs el marc i la tapa) i les operacions necessàries per al correcte acabat de l'obra, exceptuant els materials que, d'acord amb els convenis existents, han de subministrar les companyies, el qual solament inclou la seva col·locació o instal·lació i el transport.

Els preus unitaris inclouen, també, els possibles excessos per entrada i connexions.

Les canalitzacions de telefonia es mesuraran i s'abonaran per metres linials de conducció acabada. Els preus unitaris inclouran les excavacions de les rases, els rebliments, la sorra, el formigó, els tubs i els transport i la col·locació de tots els materials que d'acord amb els convenis existents, han de subministrar les companyies.

El mandrinat de conductes està inclòs en cadascun dels preus per metre lineal de cada tipus diferent i, per tant, el contractista no tindrà cap dret a reclamar el seu abonament per separat.

2.2.5. Xarxa de gas canalitzat

2.2.5.1. Condicions generals d'execució

Sempre que es construeixi una xarxa de gas canalitzat, l'execució de l'obra complirà de forma obligatòria amb tot el que s'especifica al Reglament tècnic de distribució i utilització de combustibles gaseosos i a les ITC-MIG segons RD 919/2006 de 28 de juliol de 2006 (Instruccions Tècniques Complementàries del Ministerio de Industria relatives a la xarxa de gas). Aquesta normativa afectarà a les instal·lacions de GN i a les de GLP (butà i propà). També es compliran en tot moment les normes pròpies de la companyia

concessionària que haurà de rebre l'obra i fer-se càrrec del servei. Normalment, serà la mateixa companyia, o qualsevol empresa homologada per la companyia, la que executarà l'obra mecànica (implantació de les canonades) mentre que l'empresa adjudicatària executarà les obres civils d'excavació i rebliment de rases, i la protecció de les canonades.

L'excavació i terraplenat de les rases complirà amb tot el que s'especifica a l'apartat 1.2.1.9 relatiu a rebliment de rases.

L'excavació i terraplenat de les rases complirà amb tot el que s'especifica a l'apartat 1.2.1.9 relatiu a rebliment de rases.

Profunditat de soterrament

Profunditats mínimes segons reglament:

Tipus de distribució	Lloc d'instal·lació	
	Vorera	Calçada
AP	0.60	0.80
MP + BP	0.50	0.60

Distàncies mínimes a altres serveis:

Tipus de distribució	Encreuaments	Paral·lelismes
AP	0.20	0.40
MP + BP	0.10	0.20

Quan no puguin respectar-se aquestes mides mínimes, s'hauran de col·locar entre la canonada de gas i el servei més proper, proteccions mecàniques de diferents.

Quan no puguin respectar-se aquestes mides mínimes, s'hauran de col·locar entre la canonada de gas i el servei més proper, proteccions mecàniques de diferents.

2.2.5.2. Mesurament i abonament de les obres

Sempre que el pressupost no especifiqui una altra cosa, la xarxa de gas canalitzat es mesurarà i abonarà per metres lineals de canalització, que inclourà l'excavació, el rebliment, la sorra, làmina de senyalització, tubs de protecció, el transport i la col·locació de tots els elements i materials que, d'acord amb els convenis, han de subministrar les companyies.

S'entendrà que els preus definits inclouen tots els materials i operacions necessàries per acabar les obres amb la qualitat definida.

L'obra civil dels armaris i cambres de conversió d'alta a baixa pressió i d'alta a mitjana pressió, es mesuraran i abonaran per unitat totalment acabada

2.2.6. Xarxa de semaforització

2.2.6.1. Permisos, llicències i dictàmens

El contractista haurà d'obtenir els permisos, visats, llicències i dictàmens necessaris per a l'execució i posada en servei de les obres, i haurà d'abonar tots els càrrecs, taxes i impostos que es derivin de llur obtenció, i de visat del projecte, del col·legi professional corresponent.

El contractista també haurà d'abonar totes les despeses necessàries per a l'obtenció de l'aprovació prèvia del projecte i l'autorització de posada en servei del Departament d'Indústria i Energia o estament en qui delegui.

2.2.6.2. Normativa legal

La normativa a aplicar serà la vigent en el inici d'execució del projecte.

Específicament:

- Instal·lacions d'enllumenat exterior, ITC-BT-09.
- Norma ITC BT-36 d'instal·lacions de molt baixa tensió
- La norma UNE 207015:2005 de cables nus
- Compliment de la norma UNE 21123 per conductors
- Tubus i canals de protecció, ICT-BT-21
- Canalitzacions enterrades, UNE-EN 50.086 2-4
- Fibra òptica monomodo, UNE-EN 186000-1:1998
- Terres elèctriques ITC-BT-18 i ITC-BT-24
- Seccions dels conductors de terra UNE 20460-5-54:1990
- Derivacions de la línia principal de terra ITC-BT-18-3.4.
- Resistència al impacte del semàfor DIN 53453
- Màxima tensió de flexió del semàfor DIN 53452
- Resistència a la tracció del semàfor DIN 53444
- Color semàfor B 534 norma UNE 48.103, RAL 1007
- Estanqueïtat IP 55,
- Paràbola semàfor la Norma UNE 20057 h1-h2.
- Corbes fotomètriques semàfor Normes DIN 67527 apart. 1
- Colors dels vidres i definicions de llums de les lents DIN 5033 fulla 7
- Distribució d'intensitat de llum de les lents DIN 67527 fulla 1
- Ajustos de colors de les lents DIN 6163
- Semàfor leds normes EN12368 desembre'00 i recomanacions del setembre'01
- Regulador normes de Compatibilitat Electromagnètica UNE-EN 50293
- Protecció regulador normes DIN VDE 0675 C i IEC 61643-1- II
- Regulador segons normes de funcionament i seguretat C.E.M. EN-50081-2 , C.E.M. EN-50082-2, EN-60950 i EN-61204
- Protocols estàndards ethernet TCP/IP

A més de les normes esmentades tindran aplicació les que puguin existir d'àmbit local.

2.2.6.2.1. Normativa a aplicar en les xarxes d'alimentació

La normativa a aplicar serà la referent a Baixa Tensió des de l'escomesa fins al regulador i les seves parts gestionades a aquesta tensió (fonts d'alimentació, etc.) i les esteses dels cables fins els semàfors en el cas de ser semàfors d'incandescència, en el cas de ser de leds per ser molt baixa tensió no aplica el referent de Baixa Tensió en aquesta distribució semaforica.

Òbviament sempre s'aplicarà des de escomesa fins regulador i en tots aquells conductors que no condueixin tensions de 24 Vcc., com en el cas dels semàfors de leds, amb els polsadors, etc.

2.2.6.3. Control previ a l'inici de les obres i proves de recepció

Un cop adjudicada l'obra definitivament, i abans de la instal·lació, el contractista presentarà, a sol·licitud del director de l'obra, els catàlegs, cartes, mostres, certificats d'homologació estesos per una entitat oficial i certificats de garantia i de colada dels materials que s'han d'utilitzar a l'obra.

No es podran emprar materials sense que prèviament hagin estat acceptats per la Direcció de l'obra. Aquest control previ no constitueix recepció definitiva i, per tant, els materials poden ser rebutjats per la Direcció Facultativa de l'obra, àdhuc després de ser col·locats, si no compleixen les condicions exigides en aquest Plec de Condicions, i hauran de ser reemplaçats, a càrrec del contractista, per d'altres que les compleixin.

Els materials rebutjats per la direcció de l'obra, si fossin replegats o col·locats, hauran de ser retirats pel contractista, immediatament i en llur totalitat. Si no es compleix aquesta condició, la Direcció Facultativa de l'obra podrà manar de retirar-los pel mitjà que cregui oportú a càrrec de la contracta.

Tots els materials i elements estaran en perfecte estat de conservació i ús, i es rebutjaran aquells que estiguin avariats, amb defectes o deteriorats.

Els materials o elements a emprar, les característiques particulars dels quals no s'especifiquin en aquest Plec de Condicions, seran del tipus i qualitat que utilitzi normalment l'empresa subministradora, i previ el vist i plau del Director Facultatiu de l'obra.

El Contractista disposarà tot el necessari per fer totes les proves de recepció que demani la Direcció Facultativa d'obra, encara que no estiguin expressament definides en aquest plec, tant de dia com de nit, incloent aportar un grup electrogen en el cas de que no hi hagi corrent elèctric a l'obra.

Amb independència de les proves que ordeni la Direcció Facultativa de l'obra i abans d'instal·lar qualsevol material, caldrà presentar els següents certificats:

Regulador semafòric de la cruïlla:

Esquema unifilar amb indicació expressa dels grups semafòrics i de les comunicacions amb altres equips, així com els valors dels components de l'escomesa elèctrica, interruptors automàtics, fusibles, etc.

Catàlegs de caràcter tècnic de tots els elements a utilitzar.

Bàculs i columnes

Certificats i plànols amb totes les característiques de suport (mides, gruixos, tipus d'acer, característiques del galvanitzat, etc.) que figurin en aquest Plec de Prescripcions, plànols i altra documentació d'aquest projecte.

Semàfors

Certificats de conformitat a normes i catàlegs amb dimensions i característiques de tots els elements que componen el semàfor, concretament segons siguin d'incandescència o leds el compliment de l'especificació tècnica.

Cables

Protocol d'assaig dels cables a emprar, signat pel fabricant.

Registre d'empresa emès per AENOR segons ISO 9000.

En el cas de que els models de qualsevol tipus de material ofert pel Contractista i a judici de la Direcció Facultativa de l'obra, no tinguin els suficients elements de garantia, s'haurà de presentar una proposta de tres marques que compleixin aquest plec, entre les quals la Direcció Facultativa escollirà la que consideri més adient.

2.2.6.4. Condicions de la instal·lació.

2.2.6.4.1. Escomesa elèctrica

La escomesa pel funcionament de la instal·lació podrà ser :

- De nova contractació
- D'una sortida disposada en un quadre elèctric d'altres serveis
- Existent

Si és de nova contractació caldrà seguir els requeriments de la Companyia subministradora aportant la caixes o caixes que demandi en el lloc que indiqui, sortint únicament amb els fusibles de protecció del cable, des de aquest punt fins el regulador es farà l'estesa de cable, entrant dins del regulador per connectar amb el diferencial i magnetotèrmic rearmable (cal que el dispar el faci el rearmable).

Si és una sortida d'un quadre de serveis es sortirà des d'aquest punt fins el regulador, entrant dins del regulador per connectar amb el diferencial i magnetotèrmic rearmable, verificant que la sortida del quadre esta dimensionada per la protecció del cable (cal que el dispar el faci el rearmable).

Si és existent i no hi ha canvi de potència s'aprofitarà.

En tots els casos, atès que les instal·lacions semafòriques habitualment no sobrepassen els 5Kw de potència no cal fer projecte per Indústria, si bé cal aportar la documentació i esquemes de la instal·lació feta, així com el butlletins i altres documents que pugui demanar la Companyia subministradora i/o el Municipi on s'executa la instal·lació.

Un punt adient per rebre l'escomesa de Companyia es el propi regulador, en aquest cas cal annexonar en el lateral de l'armari del regulador les caixes normalitzades de Companyia, amb els elements que aquesta hagi sol·licitat

L'empresa adjudicatària aportarà memòria tècnica i esquema unifilar de la instal·lació elèctrica amb signatura autoritzada com entitat titular de Document de Qualificació Empresarial per l'activitat de Instal·lacions Elèctriques.

Aquests documents aniran signats pel tècnic titulat autoritzat, que en nom de l'empresa hagi dirigit la instal·lació.

L'empresa adjudicatària aportarà Certificat Tècnic que acrediti que la instal·lació s'ha fet amb tota la conformitat amb el Reglament Electrotècnic de Baixa Tensió i Instruccions Complementaries vigents, així com els Butlletins de la Instal·lació Elèctrica, tots ells degudament signats i segellats.

2.2.6.4.2. Canalitzacions

Les canalitzacions seran les especificades en el projecte, si bé com norma general cal recordar que:

- en els passos de carrer es disposaran com a mínim 2 conductes.
- les arquetes corresponents als passos de carrer seran de 60 cm de costat.
- sempre que hagi un canvi de direcció hi haurà arqueta.
- les arquetes no distaran més de 30 metres entre elles.
- els interiors dels tubs seran llisos.
- els sortints dels pernns amb les femelles dels bàculs i/o columnes es protegiran amb una càpsula que eviti que el morter els inundi, fent-los inutilitzables pel desmuntatge.
- sempre que sigui possible, segons indiqui el projecte, es faran en anell les canalitzacions de les cruïlles, facilitant l'estesa dels cables i el posterior manteniment

2.2.6.4.3. Muntatge mecànic

En el muntatge dels elements, a més de les especificacions pròpies dels materials, mecànicament cal tenir en compte:

- tots els elements hauran de quedar dins de la vorera i a una distància no inferior a 10 cm de la línia de vorera a fi d'evitar impactes, per això els suports es disposaran de forma adient.
- es complimentaran els gàlibs, tant a la via no deixant cap element per sota d'una alçada de 4,5 metres, com a la vorera evitant que les parts més baixes dels suports estiguin per sota dels 2,0 metres
- existeixen dues opcions per la fixació del semàfor a la columna o be directament a l'eix de la columna mitjançant un maneguet roscat i femella de diàmetre 1 1/2" gas disposat a la columna al costat de l'anell dentat per a l'orientació del semàfor o be lateralment a columna mitjançant dos suports subjectes a aquesta mitjançant cargols o rodells adequats.
- la unió entre mòduls semafòrics es realitzarà mitjançant femelles de nylon o material similar, a l'igual que la unió del capçal a la columna.
- els semàfor situats en els sortints dels bàculs aniran subjectes per dos punts, com a mínim en els mòduls extrems, amb seients, segellats convenientment, al baixant del bàcul. El baixant anirà suportar per un rodell que el fixarà sobre el perímetre del sortint del bàcul.

2.2.6.4.4. Muntatge elèctric

En el muntatge dels elements, a més de les especificacions pròpies dels materials, elèctricament cal tenir en compte:

- Protecció contra contactes directes evitant que cap part activa de la instal·lació estigui en situació de ser manipulada expressa o accidentalment per persones que es trobin a les proximitats.
- Protecció contra contactes indirectes garantint que la instal·lació s'efectuarà de tal manera que totes les masses es posaran a terra, combinant-se aquesta protecció amb la instal·lació d'un relé diferencial.
- El connexió del capçal semafòric al cabal d'energia es realitzarà en el cos base del semàfor mitjançant un connector, totalment aïllat, de tres o quatre contactes amb sistema per evitar la seva desconexió fortuïta. Del connector s'enllaçarà amb els focus mitjançant un cable flexible amb tensió nominal no inferior a 440 V i secció mínima de 2,5 mm² de Cu.

2.2.6.4.5. Esteses i connexions de cables

En la estesa i connexió dels elements, a més de les especificacions pròpies dels materials i el compliment del Reglament de Baixa Tensió, elèctricament cal tenir en compte:

- No existiran empalmes en cap de les esteses de cable. Les esteses aniran des del regulador fins al primer mòdul del capçal semafòric on es disposarà el connector que facilitarà la connexió de tots els mòduls i la interconnexió de l'altra estesa de cable pel repetidor.
- Únicament en els bàculs es disposarà d'una caixa d'interconnexió, fixada dins de la porta de registre del bàcul, per la ubicació dels connectors.
- Cada grup semafòric pertanyerà únicament a una via i/o moviment.
- Sempre es cablejarà amb un cable per cada grup, encara que inicialment puguin tenir la mateixa programació.

2.2.6.4.6. Detectores

Els detectors seguiran la especificació pròpia de l'equip i en la seva inclusió dins del conjunt de la instal·lació es tindrà en consideració els següents punts:

Si l'escomesa utilitzada és específica per l'estació detectora es disposarà del rearmament automàtic i proteccions tal com s'indica pel regulador.

Si la escomesa utilitzada és la mateixa que la del regulador i per tant posterior a les proteccions del regulador, únicament disposarà del magnetotèrmic de protecció del cable de sortida a la estació detectora, amb senyalització de seu estat al regulador, i en la caixa detectora únicament es disposarà d'un seccionador en càrrega per poder-la aïllar en les tasques de manteniment.

Els senyals elèctrics dels detectors estaran cablejats de seguretat, donant contacte tancat quan el detector no tingui alimentació i/o no detecti presència de vehicle, quan detecti vehicle el contacte obrirà. Així es garanteix que davant d'avaría la detecció queda forçada.

2.2.6.4.7. Senyalització

Les ubicacions dels elements seguiran estrictament les senyalades en els plànols del projecte específic i les indicacions i marques que s'hagin fet en el replanteig de la instal·lació.

Cal tenir molta cura en les modificacions ja que aquestes poden afectar a les decisions preses en la senyalització vertical de senyals fixes (prohibit girar, direcció obligatòria, contradirecció, etc.) i les de senyalització horitzontal (passos de vianants, línies de detenció, etc.)

2.2.6.4.8. Seguretats intrínseques de programació

A l'hora de la posada en marxa i després d'haver revisat el projecte específic, cal garantir que tant les incompatibilitats, com les transicions tant per vehicles com per vianants són les correctes, modificant si cal valors de projecte, sempre mantenint el criteri del projecte, aquest ajust final es deu a la influència dels hàbits de vianants i conductors que si bé estan previstos cal contrastar-los.

Incompatibilitats: taula inscrita dins del regulador que garanteix que en cas de infringir-la la cruïlla passarà a intermitent abans de 500 msg., evitant que surtin colors no desitjats al carrer. Els moviments i per tant els grups semafòrics es defineixen com incompatibles quan decidim que els dos moviments no es poden executar simultàniament (exemple: vehicles de via principal i la seva transversal)

Transicions: temps i colors que han de lluir els semàfors per garantir que el nou moviment que iniciem no incidirà amb el final del moviment que cancel·lem. Òbviament en aquest apartat influeix la velocitat de desplaçament tant de vianants com de vehicles i per tant cal agafar valors mitjos sabent que a velocitats més lentes no tindrem aquesta seguretat. Com valors cal considerar al vianant a velocitat de 1 m/sg i els vehicles a 50 Km/h o la limitada si es inferior (exemple: un cop entra en vermell el semàfor de vehicles de la via principal esperem, donades les característiques físiques de la cruïlla, 2 segons a donar el verd als vehicles de la transversal)

Els valors d'incompatibilitats i temps de transicions (mínims) són fixes per tots els plans de trànsit.

2.2.6.4.9. Comunicacions

Per poder establir criteris de regulació, pel propi manteniment i pel seguiment del funcionament de la instal·lació, habitualment, cal comunicar-la amb altres equips.

Dins de les comunicacions hi han tots els senyals que calguin pel funcionament i control de la instal·lació dins de l'àmbit en que esta inserida, sigui quin sigui el medi de transmissió (cable de coure, de fibra òptica, radio, etc.)

En general la instal·lació, el projecte específic ho concreta, ha d'estar connectada a nivell de comunicacions amb altres equips, aquesta interconnexió és imprescindible quan hi han més de dos reguladors separats més de 300 metres, els nivells de comunicació seran els que marca el projecte específic, i poden ser dels següents tipus:

- cruïlla aïllada : amb comunicació a un centre de control, via radio, via telefonia cel·lular, cable coure, cable fibra òptica, etc. la missió es poder saber com esta actuant el regulador i poder rebre alarmes i/o avisos amb una certa freqüència.
- zona amb cruïlles aïllades: a més del tractament anterior, cal establir un sistema de comunicació entre elles per poder sincronitzar-se, tant a nivell de sincronismes com a nivell de plans de la taula horària.
- zona amb cruïlles inserides : a més del tractament de les anteriors, cal establir un sistema centralitzat que gestioni l'àrea o zona. Des de la central s'organitzen les sincronitzacions, plans i es recullen les alarmes i/o avisos. Des d'aquest punt de la central es pot governar i reprogramar tota l'àrea.
- cruïlles dins de àrees computaritzades : cal establir tots els tractaments anteriors, ajustant-los als protocols i tractaments que tingui el centre de control del que dependrà la central de zona.

2.2.6.5. Característiques dels materials**2.2.6.5.1. Escomesa elèctrica**

La instal·lació elèctrica complimentarà el Reglament Electrotècnic de Baixa Tensió del setembre del 2002 i específicament ITC-BT-09 (Instal·lacions d'enllumenat exterior).

La escomesa complimentarà els requeriments de la Companyia subministradora de la energia a la zona de la instal·lació.

Cal dimensionar correctament les proteccions (magnetotèrmic i/o fusibles) per el seu dispar/fusió selectiva ja que cal recordar que els reguladors porten protecció rearmable automàticament, per tant únicament en capçalera (escomesa) cal protegir el cable d'escomesa.

2.2.6.5.2. Armari regulador

Per ubicar el regulador així com els elements annexes, com convertidors, caixes de distribució de fibra òptica, etc. i a fi d'evitar la quantitat d'obstacles a la via pública, es dimensionarà un armari suficient per contenir tots els elements necessaris per el projecte deixant un 15% d'espai lliure en previsió d'ampliacions de futur.

L'armari podrà ser metàl·lic, galvanitzat en calent i amb les capes protectores necessàries i amb color final segons projecte, o segons les indicacions de la Direcció Facultativa, per garantir la seva protecció contra els agents atmosfèrics durant 12 anys. Com alternativa, segons projecte específic, l'armari podrà ser d'acer inoxidable, mantenint el seu entorn de pern, cargols etc. del mateix tipus d'acer, el acabat final també serà segons indiqui la Direcció Facultativa.

També podran ser de polièster reforçat amb fibra de vidre, estabilitzat per les condicions de treball, garantint la seva integritat durant 12 anys.

En tots els casos l'armari dura ventilació forçada actuada per termòstat que actuarà quan la temperatura sigui superior als 40°C, en la part superior de l'armari es practicaran les obertures per l'expulsió de l'aire escalfat i en la part inferior es disposarà un ventilador que impulsarà aire a l'interior, a fi de mantenir-lo pressuritzat i evitar l'entrada de pols de l'exterior. Les entrades d'aire duran filtra per evitar l'entrada de partícules.

La porta, o portes, de l'armari dura tancament robust amb claus estàndard allen, triangle, etc. i a més clau normalitzada específica per evitar l'accionament de l'anterior tancament.

2.2.6.5.3. Columnes

Podran ser metàl·lics o de material polímer amb fibra de vidre, adient per la seva instal·lació al exterior i per suportar les inclemències de les condicions atmosfèriques, ambdós casos les mides exteriors seran idèntiques.

En la opció metàl·lica cal disposar d'un punt accessible per connectar la presa de terra elèctrica.

A la part superior disposaran d'una corona fixa en la que s'haurà d'assentar la base corresponent del mòdul de semàfors, de manera que la seva posició no pugui modificar-se accidentalment.

També a la part superior l'orifici de sortida de cables estarà mecanitzat a rosca 1 ½ " gas, per poder enroscar el maneguet de subjecció del semàfor.

Totes les columnes seran de secció circular, llises i de 3,5" de diàmetre exterior, en cas de ser metàl·lica el gruix de la xapa serà de 3 mm.

Les columnes podran ser encastades en el paviment o ve cargolant la base de la comuna a un ancoratge amb pern fet al paviment, tant si es encastada com si va cargolada sobre els pern, la profunditat del encast o del pern serà la mateixa.

Les dimensions útils, un cop instal·lades i reposat el paviment seran:

model	alçada útil en mm	profunditat encastament/pern en mm.
800	800	250
2000	2.000	250
2400	2.400	300
4000	4.000	500

Les columnes metàl·liques estaran protegides contra els agents atmosfèrics per un galvanitzat en calent exterior i interior que inclogui el sistema de fixació. Es procedirà al galvanitzat una vegada fabricat el producte i aquest no serà inferior a 70 micres de gruix. Una vegada instal·lat el material, es procedirà al seu pintat, segons indiqui la Direcció Facultativa, prèvia neteja i desengreixat del material mitjançant dissolvent del tipus hidrocarburat i una vegada seca la superfície, es procedirà al passivat de la superfície galvanitzada que es desitgi pintar mitjançant el fosfat en fred aplicat amb brotxa.

Posteriorment serà esbandit amb aigua neta i, una vegada sec, es procedirà al pintat. Podran utilitzar-se, no obstant, aquells productes de recobriments especials per a galvanitzat que garanteixin una total adherència al mateix.

Cal entendre que el pintat, a part d'afegir un element més de protecció i que també caldrà mantenir, presenta pel fet d'aportar color un fet diferenciador que pot permetre ajudar a la localització dels semàfors tant a vianants com a vehicles.

2.2.6.5.4. Bàculs

Estaran realitzats en xapa d'acer i galvanitzats per bany en calent una vegada fabricats.

Els bàculs presentaran un aspecte tronc-cònic de secció circular. Seran realitzats mitjançant seccions de cons perfectament soldats. L'acoblament de les diferents seccions es realitzarà mitjançant maneguets del mateix gruix que la xapa exterior i soldats interiorment al con inferior. Aquests maneguets es posaran a pressió, de tal manera que al soldar la unió quedin perfectament soldats i formi un sol cos el conjunt de cons i maneguets. El tram horitzontal haurà de tenir una inclinació de 6 ° sobre l'horitzontal.

Hauran de suportar un pes màxim de 80 Kg en punta, per el màxim sortint, sense deformació.

La base estarà formada per una placa quadrada de 500 mm de costat i 10 mm de gruix del qual, al seu centre, es soldarà la primera secció del bàcul formada per xapa d'acer de 4 mm de gruix fins a una alçada mínima de 1.600 mm. Aquesta unió estarà reforçada mitjançant 8 cartelles de 100 x 100 x 4 mm. A partir d'aquesta alçada i mitjançant xapa d'acer de 3 mm, es realitzaran les diferents seccions que composin el bàcul.

Pel seu ancoratge s'utilitzarà el sistema de cargolament mitjançant pern d'ancoratge de \square 24 mm i de 70 cm d'encastament en el dau de formigó de 1 x 1 x 1 m.

Els bàculs presentaran a la seva base un registre de dimensions mínimes 105 x 200 mm. L'obertura realitzada per a la porta haurà de ser reforçada mitjançant la soldadura d'un marc format per xapa d'acer de 4 mm. de gruix.

Dins de l'interior del bàcul coincidint amb la porta es disposaran dos petits perfils per poder subjectar la caixa de interconnexió.

Els bàculs estaran protegits contra els agents atmosfèrics mitjançant un galvanitzat en calent i posteriorment pintat a criteri de la Direcció d'Obra.

La alçada normalitzada és de 6.00 metres amb sortints de 3.5 , 4.5 ó 5.5 metres.

2.2.6.5.5. Cables

Cables de coure

Per connectar l'escomesa amb el regulador, per encendre els semàfors des del regulador i, si no s'utilitza cable de fibra òptica segons projecte específic, per suportar els protocols de comunicació del regulador amb altres equips, s'utilitza cable de coure de cobriment, seccions i nombre de conductors adients a la tasca assignada.

Els conductors elèctrics a utilitzar seran de coure electrolític amb una tensió d'aïllament de 0.6/1 Kvolts i una resistivitat màxima de 1/56 ohms*mm²/m a 20 °C equivalent a un 96,6% de conductivitat referida al Patró.

El fil de coure respondrà al que es defineix a la Norma UNE 21011 (filferros de coure per a conductors de línies aèries amb càrrega de trencament mínima de 20 Kg/cm². Es sotmetrà als assaigs mecànics de tracció, torsió i plegat, i a l'elèctric d'amidament de la resistivitat tal com preveu l'esmentada norma. Complimentant la norma UNE 21123.

L'aïllament dels conductors s'efectuarà mitjançant polietilè de gruix uniforme i perfectament centrat amb l'inductor. El polietilè tindrà unes característiques d'allargament comprès entre 150 i 250 %. Cada conductor disposarà a més d'un aïllament de diferent color per identificació dels conductors de fase, conductor neutre i conductors de protecció.

Els cables de varis conductors agruparan a aquests i els seus aïllaments dintre d'un segon aïllament de material termoplàstic (Clorur polimèric de gruix uniforme) amb càrrega de trencament superior a 100 Kg/cm². i allargament mínim de 125 %. La qualitat de la coberta exterior serà tal que pugui suportar perfectament els agents dels subsòl.

Cal observar que dins del Reglament Electrotècnic de Baixa Tensió cal aplicar el criteri de tensió usual per les instal·lacions amb semàfors d'incandescència mentre que per instal·lacions amb semàfors de leds (excepte la seva escomesa) cal aplicar el criteri de molt baixa tensió.

Complimentant en general el Reglament Electrotècnic de Baixa Tensió del setembre del 2002, amb especial atenció als apartats ITC-BT-09 (Instal·lacions d'enllumenat exterior), ICT-BT-21 (tubs i canals de protecció), UNE-EN 50.086 2-4 (canalitzacions enterrades) i atenent a les indicacions del projecte específic s'utilitzaran els següents conductors :

Per les escomeses, tram escomesa regulador : cable RVFV 0,6/1 Kv de tants conductors com requereixi l'escomesa (si es monofàsica o trifàsica) i de secció mínima 6 mm².

Per cada sortida de grup de semàfors, tram regulador semàfors : cable RV 0,1Kv de 4 conductors (5 si contempla el conductor de terra, segons projecte específic) de 2.5 mm² de secció, la secció serà de 2,5 mm² tant si els mòduls semaforics son incandescents o leds i tant si el grups són de vehicles com de vianants.

Per les comunicacions, trams entre reguladors i/o centrals: multicable RVFV 500V amb pantalla general i de tants parells apantallats, cadascun d'ells, com siguin requerits en el projecte específic, cada fil serà de 0,7 mm de diàmetre mínim.

Tots els diferents tipus de cables aniran instal·lats per dintre de tub de polietilè anellat, amb interior llis, i d'un diàmetre no inferior de 80 mm.

Cables fibra òptica

Per les interconnexions entre reguladors i/o centrals i equips de ordre superior s'utilitzarà el cable de fibra òptica en substitució del de coure.

Aquest canvi comporta una millora en les proteccions dels equips front dels agents atmosfèrics i facilita els amples de banda per comunicacions, poden suportar dins del mateix cable de fibra altres aplicacions, com cameres, panells, etc.

Les fibres òptiques seran monomodo o multimodo segons especifiqui el projecte específic si be donat que la fibra monomodo pot suportar distàncies més llargues probablement serà la habitual.

Les fibres òptiques del tipus monomodo seran tipus B1.1 i complimentaran amb la normativa EN 186000. Els cables seran de les següents característiques:

- Armats amb rodell d'acer.
- Atenuació típica a 1310 nm 0,35 db/Km (valor mig)
- Atenuació típica a 1550 nm 0,22 db/Km (valor mig)
- Atenuació màxima a 1310 nm 0,40 db/Km
- Atenuació màxima a 1550 nm 0,30 db/Km
- Diàmetre del camp modal 9,3 □ 0,5 □m
- Longitud d'onda de tall 1150 – 1330 nm (fibra cablejada)
- Diàmetre revestiment 125 □ 1 □m
- Excentricitat del revestiment □ 1%
- Error de concentricitat □ 0,8 □m
- Diàmetre sobre primera protecció 245 □ 10 □m
- Carrega de ruptura 100 Kpsi

Aquestes fibres aniran d'equips a equip sense interconnexions.

Per fer els repartiments es disposarà d'una caixa de distribució en la que la fibra estesa es soldarà amb els dels connectors de la caixa.

Per les connexions al equips específic es disposarà una fibra flexible des del connector de la caixa de distribució fins l'entrada de fibra de l'equip específic.

Les caixes quedaran totalment segellades a fi d'evitar humitats en el seu interior.

Aquestes caixes s'ubicaran dins de l'armari del regulador o equip connectat.

2.2.6.5.6. Carcasses dels semàfors

Característiques

- material: policarbonat
- resistència al impacte : DIN 53453
- màxima tensió de flexió: 950 Kp/cm² segons DIN 53452
- resistència a la tracció: superior a 400 Kp/cm² segons DIN 53444
- estabilitat tèrmica: fins a 130° continu, sense deformació
- resistent a àcids minerals: en altes concentracions i a solucions salines, neutres o àcides.
- absorció màxima: 0,15% en pes d'aigua per una humitat del 60% segons norma DIN53122
- color groc taronja fort B 534 norma UNE 48.103, RAL 1007
- control de ventilació per convecció amb càpsula superior en els mòduls, per radiació en la òptica. Aquesta càpsula serà groga com el cos del mòdul o de color negre si el mòdul esta dotat d'equip d'invidents.

Cada mòdul tindrà una corona dentada que impedeixi la rotació del conjunt respecte a la seva posició inicial, a la vegada que facilita l'orientació del semàfor.

La base del semàfor haurà d'estar reforçada de manera que resisteixi sense trencar-se una col·lisió que no derivi la columna o una força del vent de 144 Km/h (equivalent a 100 kg/m²), amb pantalla de contrast incorporada.

El mòdul es conforma del cos i la tapa o porta que te la obertura per la senyalització. El cos portarà totes les pestanyes o ressaltos adients per subjectar la òptica d'incandescència, i la suficient profunditat per acceptar la òptica de leds, agafada a la tapa o porta i en el seu fons la electrònica del equip d'invidents. La tapa amb tots els additaments per les subjeccions i per la seva funcionalitat. Ambdós casos tot estarà emmotllat dins de cada peça.

La fixació de la tapa al cos del semàfor serà mitjançant frontisses laterals i per un o dos elements de tancament en el costat oposat.

Les juntes de tancament hauran de ser de material i disseny adequat, d'una sola peça, amb la finalitat de garantir una estanqueïtat total i permanent a la pols i a l'aigua, donant un grau de protecció IP 55, devent-se presentar per a la seva admissió els certificats, emesos per l'entitat competent en la matèria, de les proves realitzades.

La porta del semàfor s'abatrà cap el costat dret o esquerre, o ambdues possibilitats, permetent un recorregut mínim de 90 ° amb la finalitat de poder accedir amb facilitat a qualsevol element interior, o per defecte, serà de fàcil extracció amb un angle d'obertura mínim.

Les mides per un mòdul seran:

- pel de 100: ample entre 160 i 120 mm, alt entre 180 i 120 mm i de profunditat entre 180 i 120 mm.
- pel de 200: ample entre 285 i 260 mm, alt entre 310 i 260 mm i de profunditat entre 210 i 160 mm.
- pel de 300: ample entre 390 i 340 mm, alt entre 370 i 340 mm i de profunditat entre 290 i 180 mm.

Els mòduls disposaran de viseres independents i acoblades a les portes dels semàfors.

A cada mòdul se li podrà acoblar les viseres denominades normals i les de tipus tub. Les viseres normals podran desplaçar-se lateralment si les característiques de la senyalització així ho exigeixin. Per semàfors del tipus 200 tindran un sortint de 290 mm i pel tipus 300 serà de 400 mm com a màxim.

Les viseres normals hauran de permetre la visió mínima del 75 % de la lent des d'un angle de 45 ° en el pla horitzontal respecte a elles.

2.2.6.5.7. Òptiques dels semàfors

Les òptiques podran ser, segons projecte, del tipus incandescència o del tipus leds

2.2.6.5.7.1. Tipus incandescènciaReflectors:

Les paràboles reflectores seran metàl·liques, polides, anoditzades i abrillantades amb les vores adients per un ajustament eficaç amb el conjunt tapa i lent, si no conforma un conjunt solidari estanc paràbola reflectora amb lent.

Portalàmpades:

El portalàmpades serà del tipus E-27, de manera que el filament quedi concentrat en el focus de la paràbola reflectora complimentant la Norma UNE 20057 h1-h2.

Els portalàmpades s'hauran d'acoblar als reflectors i seran ajustables, amb fixació, respecte a aquests. Podran suportar una temperatura de treball fins a 120 °C i posseiran una rigidesa dielèctrica de 400 V.

Làmpades:

Les làmpades seran del tipus incandescència normal de 70w de 8000 hores de durada. De 40w per mòduls de 100 i de 100w per mòduls de 300 amb 8000 hores de durada. La màxima tensió de servei serà de 240V en corrent alterna.

Per a cada conjunt de làmpades i reflector s'aportaran les corbes fotomètriques corresponents segons Normes DIN 67527 apart. 1 i certificat del rendiment lluminós de les làmpades.

Lents:

Les dimensions visibles de les lents seran de 100 mm, 200 mm i 300 mm de diàmetre i de 200 mm de costat segons el tipus de semàfor que s'utilitzi.

El gravat sobre les lents estarà a la seva cara interior, presentant una superfície llisa a l'exterior, i serà del tipus multidireccional tant per semàfors de vehicles com per vianants. Les lents portaran gravat un senyal en la vora interior amb la finalitat de que, a l'instal·lar-les, es situïn correctament. Les lents podran ser de vidre o policarbonat en funció del seu rendiment lluminós i les seves característiques tècniques.

El sistema de senyalització és de tres colors, segons les Recomanacions de la Comissió de Il·luminació Internacional (CIE-ZURICH 1.955) sobre un sistema de senyalització amb tres colors, verd, groc, vermell.

Les normes referenciades són:

- DIN 5033 fulla 7 (Colors vidres i definicions de llums)
- DIN 67527 fulla 1 (Distribució d'intensitat de llum)
- DIN 6163 (dóna tres àrees parcials amb menor tolerància que l'especificada per la CIE): VERMELL B, GROC C, VERD B. Només entre aquests límits mencionats es pot parlar de colors de senyals.
- DIN 6163 (Ajustaments de colors que poden adaptar-se si és necessari a altres Normes).

Les coordenades de cromacitat (x, y) seran, per gruixos de 2 mm i 3 mm, les següents:

Gruixos	2 mm		3 mm	
	X	Y	X	Y
Vermell	0,695	0,305	0,680	0,320
Groc	0,618	0,382	0,560	0,440
Verd	0,284	0,520	0,183	0,359

2.2.6.5.7.2. Tipus led

Aquesta especificació tècnica és aplicable als models d'òptiques de semàfors de tecnologia LED, per als següents tipus:

- Vermell: Diàmetre 300 mm

- Ambar: Diàmetre 300 mm
- Verd: Diàmetre 300 mm
- Vermell: Diàmetre 200 mm
- Ambar: Diàmetre 200 mm
- Verd: Diàmetre 200 mm
- Vermell: Diàmetre 100 mm
- Verd: Diàmetre 100 mm
- Vermell: Quadrat 200 x 200 vianant esperant
- Verd: Quadrat 200 x 200 vianant caminant

La present especificació defineix els requisits de caràcter general que es deuen complir així com el funcionament visual, mediambiental i de compatibilitat electromagnètica i defineix els assaigs de les òptiques.

2.2.6.5.7.2.1. Definicions

Per als propòsits d'aquesta especificació s'apliquen les següents definicions:

Cap de semàfor:

Equip que consta d'una o més unitats òptiques, incloent les caixes junt amb tots els suports, accessoris, tendals, viseres, caputxes i pantalles de contrast, la missió del qual és transmetre un missatge visual al trànsit de vehicles i de vianants.

Unitat òptica:

Un conjunt de components dissenyats i muntats per produir llum de mida, color, intensitat lluminosa i forma específiques.

Superfície òptica:

És la superfície del material en contacte directe amb l'atmosfera. Sobre aquesta superfície és sobre la qual s'apliquen els assaigs d'impacte, aigua i penetració de pols.

En molts casos és la superfície exterior de la lent.

Lent:

Un element de transmissió de llum de la unitat òptica que distribueix el flux lluminós de la font de llum en determinades direccions del senyal lluminós.

Pantalla de contrast:

Una taula opaca situada al voltant de la unitat òptica a fi d'incrementar el contrast i augmentar la visibilitat.

La pantalla de contrast es pot incorporar a la caixa de la unitat òptica o pot ser desmuntable.

Visera:

Un component situat a sobre de la unitat òptica per reduir l'efecte fantasma o per restringir el camp de visió.

Efecte fantasma:

Fals senyal que es crea quan la llum del sol incideix sobre una unitat òptica.

Eix de referència:

Un eix especificat pel proveïdor, usat per a assaigs ambientals i òptics.

2.2.6.5.7.2.2. Requisites de caràcter general

2.2.6.5.7.2.2.1. Requisites constructius

El fabricant ha d'assegurar que el disseny redueixi al mínim les exigències de manteniment. Qualsevol component que pugui ser canviat s'ha de dissenyar de manera que sigui fàcilment adaptable i que no afecti la resolució òptica.

La construcció i els materials elegits han de proporcionar un rendiment concorde a la durada del producte tal com es verifica en els assaigs i el certificat proporcionat per aquesta especificació.

El subministrador ha de detallar en la documentació el manteniment que s'ha de dur a terme, incloent els mètodes i materials de neteja, per assegurar que la resolució òptica es mantingui almenys al 80% dels valors mínims indicats en la present especificació.

2.2.6.5.7.2.2.2. Cap de semàfor

El cap de semàfor haurà de disposar d'una adequada estanquitat.

Per a això, el grau de protecció que ha de posseir a l'òptica led per a semàfors serà igual o superior a IP 55, sent conforme amb els requisits de la norma EN 60529:91, requerint-se per al cap del semàfor un grau igual o superior a IP 65.

2.2.6.5.7.2.2.3. Dimensions dels senyals

Conforme a la present especificació, s'adjunta les dimensions bàsiques de cada una de les òptiques cobertes:

- Vermell: Diàmetre 300 mm
- Ambre: Diàmetre 300 mm
- Verd: Diàmetre 300 mm
- Vermell: Diàmetre 200 mm
- Ambre: Diàmetre 200 mm
- Verd: Diàmetre 200 mm
- Vermell: Diàmetre 100 mm
- Verd: Diàmetre 100 mm
- Vermell: Quadrat 200 x 200 vianant esperant
- Verd: Quadrat 200 x 200 vianant caminant

Els diàmetres dels discs dels senyals lluminosos tindran una tolerància de $\pm 10\%$.

2.2.6.5.7.2.2.4. Fixacions

La mecànica per a la implantació a les plataformes dels semàfors actuals haurà de ser senzilla, consistint en sistemes capaços per a la substitució de les actuals làmpades incandescent i halogenades equipades amb focus per les noves òptiques.

La caixa suport de focus de díodes LED inclourà una junta de goma que s'adapti a la caixa exterior del semàfor per al seu suport, i quants altres elements siguin necessaris per a la seva correcta subjecció.

2.2.6.5.7.2.2.5. Lents

Les lents no tindran cap color i hauran de garantir la condició neutral quan el semàfor sigui apagat.

Les lents estaran fabricades de tal manera que sigui fàcil la seva instal·lació en carcasses antigues.

2.2.6.5.7.2.2.6. Característiques elèctriques

La tensió d'alimentació seran de 230/250 V a 50 Hz.

Es valorarà que el mateix equip sigui capaç de treballar també a 42 V 50 Hz. mantenint les mateixes prestacions tècniques previstes en aquest plec.

Els mòduls incorporaran fusible i sistema de protecció de pics i transitoris de la tensió d'alimentació.

El factor de potència de cada unitat serà superior a 0,9 en funcionament a tensió nominal.

La distorsió harmònica total (THD) consumida per una unitat de leds en funcionament a tensió nominal no excedirà del 20%.

2.2.6.5.7.2.3. Requisites òptics

2.2.6.5.7.2.3.1. 1 Intensitats lluminoses per a senyals lluminosos

Les intensitats lluminoses (I) per a senyals lluminosos vermells, grocs i verds, per a discs de 200 mm i 300 mm, en l'eix de referència han d'assolir les prestacions del nivell de resolució 2, classe 1 indicades a la taula 1 de l'apartat 6.3 de la norma EN 12368:2006 (és a dir des de 200 cd fins 800 cd).

En cap cas la unitat òptica no excedirà de 2.500 cd.

Les òptiques per a senyals de 100 mm de diàmetre o per a senyals per a vianants hauran d'assolir el 50% de les prestacions quant a la intensitat lluminosa (és a dir des de 100 cd fins 400 cd).

S'haurà de garantir que la pèrdua de brillantor a causa de fallades d'un punt de llum sigui menor al 5%. La garantia de fallada de qualsevol punt de llum haurà de ser superior als 5 anys. Al seu torn, les prestacions òptiques s'hauran de mantenir com a mínim al 80% durant els 10 anys de vida aproximada del mòdul.

Es valorarà la possibilitat que al sistema LED se li pugui adaptar regulació de flux lluminós.

2.2.6.5.7.2.3.2. Distribució de la intensitat lluminosa

Per a les òptiques de diàmetre 300 mm i 200 mm la distribució de la intensitat lluminosa s'ajustarà als valors de la taula 3 (senyals de fes ample, tipus W, que permeten un bon reconeixement del senyal en zones urbanes) en el apartat 6.4 de la norma EN 12368:2006.

Les intensitats lluminoses no han d'excedir el nivell màxim de la classe que li sigui aplicable.

Hauran de garantir una senyalització lluminosa uniforme i tenir un alt contrast amb la llum solar.

2.2.6.5.7.2.3.3. Uniformitat de la luminància

Per a les òptiques de diàmetre 300 mm i 200 mm la uniformitat de la luminància del disc així com la proporció de la luminància major i menor $L_{mín}:L_{máx}$ ha de ser $\geq 1:10$, en ser tipus W.

2.2.6.5.7.2.3.4. Valor màxim de l'efecte fantasma

Per a les òptiques de diàmetre 300 mm i 200 mm en cada senyal de color, l'efecte fantasma màxim no superarà els valors mostrats en la classe 1 de la taula 6 de l'apartat 6.6 de la Norma EN 12368:2006.

2.2.6.5.7.2.3.5. Colors dels senyals lluminosos

La longitud d'ona de la llum dominant per a cada color haurà de ser de manera orientativa, superior a 618 nm per al vermell, entre 586 i 596 nm per a l'ambre i entre 490 i 512 nm per al verd, complint en qualsevol cas les característiques cromàtiques establertes per la norma EN 12368:2006 (apartat 6.7), on es defineixen les zones admeses per a cada color en el diagrama cromàtic de la CIE.

2.2.6.5.7.2.4. Requisites mediambientals

2.2.6.5.7.2.4.1. Resistència mecànica

S'hauran d'assajar tres mostres sotmetent-se a tres impactes simples aplicats en els punts considerats com a més febles de qualsevol superfície externa. La mostra s'haurà de suportar com en ús normal sobre un suport rígid.

Els impactes es produeixen fent caure una bola d'acer de 50 mm de diàmetre i 0,51 Kg de pes, des d'una alçària d'1,3 m, de manera que l'energia d'impacte sigui de 6,5 Nm.

Cada una de les mostres s'haurà de refredar a una temperatura de $-5 \text{ }^{\circ}\text{C} \pm 2 \text{ }^{\circ}\text{C}$ i mantenir-se durant un període de 3 h.

Mentre estan a aquesta temperatura, se sotmetran a l'assaig d'impacte especificat anteriorment.

Conforme a aquesta especificació la classe mecànica queda definida com a Classe IR3.

2.2.6.5.7.2.4.2. Vibracions

La integritat estructural haurà de ser adequada per suportar els assaigs de vibracions.

Per a això se seguiran les pautes generals descrites en la norma bàsica d'assaig EN 60068-2-64:94-Test Fd, amb les següents especificacions:

- ASD nivells d'espectre:
 - 0,02 g²/Hz (10 Hz a 50 Hz)
 - 0,01 g²/Hz /50 Hz a 150 Hz)
 - 0,002 g²/Hz /150 Hz a 500 Hz)
- Acceleració RMS total 1,58 g
- Durada: 2 hores en cada un dels tres eixos.

Es considera que ha superat la prova si no ha sofert cap deformació i ha estat operatiu durant tot l'assaig.

2.2.6.5.7.2.4.3. Temperatura de funcionament (Rang de temperatura)

Les unitats òptiques s'hauran d'enquadrar dins de la classe A, la qual opera dins d'un rang de temperatura que cobreix els següents valors:

15 °C a 60 °C

Els següents assaigs hauran de ser realitzats i verificar la conformitat funcional en cada cas:

- Assaig de calor sec

Aquest assaig té la finalitat d'avaluar la funcionalitat de les òptiques en condicions extremes de temperatura. Per a això s'haurà de seguir el indicat en la norma EN 60068-2-2:93, amb les següents severitats:

- No serà necessari cap condicionament previ a l'assaig.
- Prèviament a l'assaig, s'haurà de realitzar una inspecció visual en equip i s'haurà de realitzar una revisió funcional del mateix.
- Abans de condicionar l'equip a la temperatura d'assaig haurà de ser fixat a la cambra d'assaig i ser connectat a la seva tensió nominal. Haurà de ser avaluat la seva funcionalitat. L'equip quedarà alimentat durant tot l'assaig.
- S'eleva la temperatura de la cambra des de la temperatura ambient del laboratori fins a 60 °C, i una vegada s'hagi assolit la temperatura d'estabilització, es deixarà a l'interior de la cambra i en mode de funcionament durant 16 h.
- Durant el període d'exposició, se n'haurà de realitzar una inspecció visual almenys durant l'última hora així com durant el període de refredament.
- Una vegada finalitzat, i a la temperatura ambient del laboratori, s'haurà de realitzar una inspecció visual i una avaluació funcional de l'equip assajat.

Es considera que ha superat la prova si no ha sofert cap deformació i ha estat operatiu durant tot l'assaig.

- Assaig de fred

Aquest assaig pretén avaluar la funcionalitat de les òptiques en condicions extremes de temperatura. Per a això s'haurà de seguir el indicat en la norma EN 60068-2-1:93, amb les següents severitats:

- No serà necessari cap condicionament previ a l'assaig.
- Prèviament a l'assaig, s'haurà de realitzar una inspecció visual en equip i s'haurà de realitzar una revisió funcional del mateix.
- Abans de condicionar l'equip a la temperatura d'assaig haurà de ser fixat a la cambra d'assaig i connectat a la seva tensió nominal. Haurà de ser avaluada la seva funcionalitat. L'equip quedarà alimentat durant tot l'assaig.
- Es disminuirà la temperatura de la cambra des de la temperatura ambient del laboratori fins a -15° C, i una vegada s'hi hagi assolit la temperatura d'estabilització, es deixarà en el interior de la cambra i en mode de funcionament durant 16 h.
- Durant el període d'exposició, se n'haurà de realitzar una inspecció visual almenys durant l'última hora, així com durant el període de refredament.
- Una vegada finalitzat i a la temperatura ambient del laboratori, s'haurà de realitzar una inspecció visual i una avaluació funcional de l'equip assajat.

Es considera que ha superat la prova si no ha sofert cap deformació i ha estat operatiu durant tot l'assaig.

- Assaig de calor humida cíclica.

Aquest assaig avalua la funcionalitat de les òptiques en condicions extremes de temperatura i humitat. Per a això s'haurà de seguir el indicat en la norma EN 60068-2-30:2005, amb les següents severitats:

- No serà necessari cap condicionament previ a l'assaig.
- Prèviament a l'assaig, s'haurà de realitzar una inspecció visual en equip i s'haurà de realitzar una revisió funcional del mateix.
- Abans de condicionar l'equip a la temperatura i humitat de assaig haurà de ser fixat a la cambra d'assaig i connectat a la seva tensió nominal. Haurà de ser avaluada la seva funcionalitat. L'equip quedarà alimentat durant tot l'assaig.
- S'ajustarà la temperatura d'assaig a 40° C i la humitat conforme a l'especificat a la referència normativa.
- El cicle de prova queda establert en la norma de referència.
- Durant el període d'exposició, se n'haurà de realitzar una inspecció visual durant tota la prova i durant les primeres 3 hores d'ambdós cicles i durant el període de refredament del 2n cicle haurà de ser avaluat la seva correcta funcionalitat.
- Una vegada finalitzat el cicle d'assaig, s'haurà de recuperar el equip a condicions atmosfèriques normals durant almenys 2 hores.
- Posteriorment, als 30 minuts després d'acabar la recuperació, haurà d'analitzar-se visualment i realitzar una prova funcional per veure la seva conformitat.

Es considera que ha superat la prova si no ha sofert cap deformació i ha estat operatiu durant tot l'assaig.

2.2.6.5.7.2.4.4. Incidència a la radiació solar.

La finalitat d'aquest assaig és avaluar la funcionalitat de les òptiques i les variacions mecàniques i externes a qui poden veure's sotmeses com a resultat de l'exposició a radiació solar en les condicions experimentades en la superfície terrestre. Per a això s'haurà de seguir l'indicat en la norma EN 60068-2-5:99, amb les següents severitats:

- No serà necessari cap condicionament previ a l'assaig.

- Prèviament a l'assaig, s'haurà de realitzar una inspecció visual a l'equip i s'haurà de realitzar una revisió funcional del mateix.
- Se seguirà el procediment B indicat en la norma de referència. El equip durant l'assaig haurà d'estar encès i carregat completament.
- La temperatura de l'aire dins de la cambra d'assaig durant la irradiació serà de 40°C.
- La velocitat màxima permesa de l'aire dins de la cambra/càmera d'assaig haurà de ser de 2 m/s.
- La durada de l'assaig serà d'1 cicle.
- Durant la càrrega i l'exposició l'equip haurà d'estar encès per a avaluar la seva correcta funcionalitat.
- Finalitzat l'assaig s'haurà de realitzar una inspecció visual i una avaluació funcional de l'equip assajat.

Es considera que ha superat la prova si no ha sofert cap deformació i ha estat operatiu durant tot l'assaig.

2.2.6.5.7.2.5. Requisits de compatibilitat electromagnètica

Les òptiques hauran de complir amb els requisits indicats en la norma de compatibilitat electromagnètica EN 50293:2000, assegurant-se la immunitat del semàfor davant perturbacions radiades o induïdes a la xarxa de alimentació.

2.2.6.5.7.2.5.1. Emissió

Els mesuraments es realitzaran en manera de funcionament de tal forma que es estimi que pugui produir les majors emissions a la banda de freqüències que s'està exercitant d'acord amb les aplicacions normals.

Els mesuraments es realitzaran als ports pertinents d'acord amb les taules adjuntes.

La descripció dels assaigs, el seu mètode i la posada al punt dels mateixos, queden indicades a les taules adjuntes.

Per a les emissions a baixa freqüència, els requisits de les normes EN 61000-3-2:06 i EN 61000-3-3:95+A2:05 aplicaran als equips contemplats en el camp d'aplicació d'aquestes normes.

Taula 1. Emissions – Port de l'envoltant

Fenomen ambiental	Unitats	Especificació assaig	Norma de referència	Notes
Radio freqüència camp electromagnètic	MHz dB (µV/m)	30 – 230 30	EN 55022:98+A2:03	Classe B Mesurat a 10 m
	MHz dB (µV/m)	230 – 1000 37		

Taula 2. Emissions – Port d'entrada de CA de xarxa

Fenomen ambiental	Unitats	Especificació assaig	Norma de referència	Notes
Radio freqüència emissions conduïdes	MHz dB (µV)	0.15 – 0.5 66 a 56 (quasi pic) 56 a 46 (mig)	EN 55022:98+A2:03	Classe B
	MHz dB (µV)	0.5 – 5 56 (quasi pico) 46 (mig)		
	MHz dB (µV)	5 – 30 60 (quasi pic) 50 (mig)		

Interferències discontinües			EN 55014-1:00+A2:02	Apliquen els requisits (límits) de la norma de referència
-----------------------------	--	--	---------------------	---

2.2.6.5.7.2.5.2. Immunitat

Els assaigs es realitzaran en la manera de funcionament més susceptible i la banda de freqüència que s'està assajant d'acord amb les aplicacions normals. La configuració de la mostra d'assaig s'haurà de variar per a assolir la màxima susceptibilitat.

Els assaigs es realitzaran als ports pertinents de l'equip d'acord amb les taules següents. Els assaigs es duran a terme només quan dits ports existeixin.

La descripció dels assaigs, en generador dels assaigs, els mètodes de assaig i la posada al punt dels mateixos, queden indicats a les taules adjuntes.

Taula 3. Immunitat – Port de l'envoltant

Fenomen ambiental	Unitats	Especificació assaig	Norma de referència	Posada a punt	Notes	Criteri de funcionament
Radiofreqüència camp electromagnètic	MHz V/m (no modulats per a calibració)	80 – 1000 10 1 kHz 80 % AM	EN 61000-4-3:02+A1:02	EN 61000-4-3:02+A1:02		A
Descàrrega electrostàtica	kV	4 (contacto) 8 (aire)	EN 61000-4-2:95	EN 61000-4-2:95		B
Radiofreqüència camp electromagnètic pols modulats	MHz Veff/m Ciclo % Frec. Rep. Hz	900 ± 5 10 50 200	EN 61000-4-3:02+A1:02	EN 61000-4-3:02+A1:02		A
	MHz Veff/m Ciclo % Frec. Rep. Hz	1890 ± 1 10 50 2000	EN 61000-4-3:02+A1:02	EN 61000-4-3:02+A1:02		A
Freqüència de xarxa induïda	Hz A/m	50 60	EN 61000-4-8:93	EN 61000-4-8:93		B

Taula 4. Immunitat – Port per a entrades i sortides de potència en CA

Fenomen ambiental	Unitats	Especificació assaig	Norma de referència	Posada a punt	Notes	Criteri de funcionament
Radiofreqüència (mode comú)	MHz V/m (no modulats per a calibració)	0.15 - 80 10 1 kHz 80 % AM	EN 61000-4-6:96	EN 61000-4-6:96	Veure notes 1 y 2	A
Transitoris ràpids	kV(pico) Tr/Th ns Frec. Rep. kHz	1 5/50 5	EN 61000-4-4:04		Veure nota 3	B
Baixades de tensió		Assaig d'acord amb HD 638 apt. 4.5	En 61000-4-11:04			

Talls de tensió		Assaig d'acord amb HD 638 apt. 4.5	EN 61000-4-11:04			
Ones de xoc Conductor a terra Conductor a conductor	Tr/Th ns kV (tensió de càrrega) kV (tensió de càrrega)	1,2/50 (8/20) 2 1	EN 61000-4-5:95			B
NOTA 1 – El nivell de l'assaig pot definir-se com la intensitat equivalent amb una càrrega de 150 Ω. NOTA 2 – A la banda de freqüències d'emissió ITU 47-68 MHz el nivell serà 3 V.						

2.2.6.5.7.2.6. Marcat, etiquetatge i informació del producte

2.2.6.5.7.2.6.1. Informació del producte

El fabricant o distribuïdor ha de proporcionar la següent informació:

- definició de l'eix de referència
- instruccions d'acoblament i muntatge del cap de semàfor i el suport en relació amb l'eix de referència
- detalls de qualsevol limitació d'emplaçament o ús
- instruccions de la font de llum que s'ha d'usar
- instruccions per al funcionament, manteniment i netedat/neteja del cap de semàfor
- les dades de mesura per a cada cap de semàfor estàndard a fi de provar el compliment amb els requisits d'aquesta especificació
- esquema de muntatge i connexió

L'idioma a utilitzar per al marcat, etiquetatge i la informació a l'usuari descrita anteriorment serà el català o el castellà.

2.2.6.5.7.2.7. Avaluació de la conformitat

2.2.6.5.7.2.7.1. Generalitats

Per obtenir un certificat de conformitat de producte amb aquesta especificació, la unitat òptica ha de passar una sèrie d'assaigs òptics, de construcció i d'ambient. A més el proveïdor ha de declarar que la unitat compleix les condicions de mida, de seguretat elèctrica, compatibilitat electromagnètica, pantalles de fons i símbols requerits en aquesta especificació. Els detalls dels requisits per ser assajats i declarats es donen en l'apartat següent.

Per al certificat de conformitat amb aquesta especificació el proveïdor deu proporcionar tres òptiques de cada model d'aquest contracte per a la seva avaluació.

Durant els assaigs ambientals l'element a assajar ha de realitzar cicles amb un minut d'interval entre cada una de les unitats òptiques addicionals, excepte per a els assaigs de calor on una unitat ha de romandre encesa durant tot el assaig i per als assaigs de fred en el qual totes les unitats han de ser apagades excepte l'última hora abans de la recuperació quan el senyal ha de realitzar cicles de 1 min.

Durant els assaigs d'impacte no es requereix que les unitats estiguin enceses.

Mòduls a assajar

Els mòduls a assajar seran unitats òptiques individuals.

El proveïdor ha de proporcionar plans/plànols de cada una de les combinacions per a les que desitja subministrar equips.

Els mòduls per a assaig han de ser complets amb qualsevol dels components o dispositius necessaris per reunir tots els requisits de funcionament especificats.

L'òptica s'ha de sotmetre a tots els requisits indicats en la present especificació. No es podrà dur a terme cap tipus de reparació, modificació, canvi o ajust durant qualsevol dels assaigs o durant diferents tipus de assaigs, excepte per als assaigs d'impacte en què les lents es poden canviar si el defecte permès en aquest assaig afecta la resolució òptica.

Abans de començar els assaigs òptics totes les parts pertinents s'han de netejar d'acord amb les instruccions del fabricant.

Per tal de verificar aquesta especificació, la unitat òptica a assajar ha de passar tots i cada un dels assaigs requerits sobre la mateixa unitat o al contrari es considera fallit. Qualsevol unitat òptica que no superi els assaigs pot modificar-se per sotmetre's de nou als assaigs de manera completa. No es permet repetir l'assaig sobre només un punt d'error en particular.

Quan el proveïdor tingui elements alternatius intercanviables, es deu sotmetre cada combinació d'elements substituïbles als assaigs pertinents. En aquest cas, el procés d'assaig ha de reflectir aquestes combinacions en informes diferents.

Obligacions del proveïdor

El proveïdor ha de subministrar l'òptica completa amb qualsevol sistema de control necessari per demostrar les funcions requerides per als procediments de assaig descrits en aquesta especificació. El sistema de control ha de ser complet amb les instruccions de com i quan és convenient utilitzar-los durant els assaigs. Ha d'existir una interfície clarament definida entre la unitat d'assaig i el sistema de control. El sistema de control s'ha de sol·licitar només per demostrar que el mòdul compleix els requisits d'aquesta especificació i no ha d'influir en el funcionament del mòdul.

Components

Si un proveïdor desitja realitzar canvis en una unitat òptica, ho podrà fer només quan demostrï que no altera el funcionament ja certificat. Es deurà mantenir la documentació dels detalls específics del canvi, de la certificació i de la documentació existent. Quan es realitzin canvis que afectin al funcionament del mòdul s'ha de sol·licitar una nova certificació com si fos un nou producte.

2.2.6.5.7.2.7.2. Requisits i mètodes d'assaig per a l'assaig inicial de tipus

S'ha de realitzar un assaig inicial de tipus per mostrar conformitat amb aquesta especificació mitjançant un informe tècnic emès per un laboratori reconegut.

El producte usat per a aquest assaig ha d'estar així que tal com amb la documentació tècnica i s'ha de preparar de conformitat amb els mètodes normals de producció del fabricant sent representatiu de la producció normal.

Tots els mòduls subjectes a l'assaig inicial de tipus s'han de sotmetre als següents assajos:

Característiques	Apartat aplicable de la norma EN 12368:2006	Exigència
Mida	6.2	Declaració del fabricant del diàmetre nominal $\pm 10\%$
Intensitat lluminosa	6.3	Nivell de resolució 2, classe 1
Distribució de la intensitat lluminosa	6.4	Tipus W
Uniformitat de la luminància	6.5	< 1:10
Màxim efecte fantasma	6.6	Classe 1
Color	6.7	Vermell, groc, verd
Requisits ambientals	5.1	Classe A
Resistència a l'impacte	Taula 9	Classe IR3
Vibració aleatòria	Taula 10	

Penetració aigua pols	4.2 i Taula 11	IP 55 unitat òptica IP 65 conjunt unitat òptica + cap de semàfor
Emissió electromagnètica	5.2	EN 50293
Immunitat electromagnètica	5.2	EN 50293

2.2.6.5.7.2.8. Requisits per al control de la producció en fàbrica

2.2.6.5.7.2.8.1. Generalitats

El fabricant ha d'establir, documentar i mantenir un sistema de control de la producció en fàbrica (CPF) per assegurar que el producte és subministrat conforme a les característiques de funcionament declarades. El sistema de CPF consistirà en procediments escrits (manuais de treball), inspeccions i assaigs regulars i/o avaluacions i l'ús dels resultats per controlar les matèries primeres i d'altres materials o components utilitzats, l'equip, el procés de producció i el producte final.

Un sistema de CPF conforme amb els requisits de la Norma EN ISO 9001:00 i realitzat de forma específica per als requisits d'aquesta Norma europea es considerarà que satisfà els requisits anteriors.

Els resultats de les inspeccions, assaigs o avaluacions han de ser registrats, així com qualsevol acció presa. L'acció a prendre quan els criteris o valors de control no es compleixen, han de registrar-se i conservar-se durant el període especificat en els procediments del CPF del fabricant.

2.2.6.5.7.2.8.2. Requisits del sistema

Generalitats

La conformitat del mòdul d'assaig dels dispositius del cap del senyal amb els requisits d'aquesta especificació i amb els valors establerts (incloent les classes) es demostrarà per:

- Assaig inicial de tipus
- CPF pel fabricant, incloent l'avaluació del producte.

Tots els elements, requisits i provisions adoptats pel fabricant deuen documentar-se d'una manera sistemàtica en forma de procediments i manuais escrits. Aquesta documentació del sistema de control de producció ha d'assegurar un enteniment/entesa comú de l'assegurament de la qualitat i permetre aconseguir les característiques del producte requerit i el funcionament efectiu del sistema del control de producció a verificar.

El fabricant ha de mantenir un sistema de CPF permanent. Això ha d'incloure mostres d'assaig conformes amb els mètodes d'assaig prescrits i segons la taula A d'aquesta especificació.

El fabricant ha de ser responsable de l'organització i implementació efectiva del sistema de CPF. Les tasques i responsabilitats en l'organització del control de producció s'han de documentar i aquesta documentació s'ha de mantenir actualitzada i revisada per a la seva efectivitat almenys una vegada a l'any sent registrada.

El fabricant pot delegar en una persona que tingui la necessària autoritat per a:

- Supervisar procediments per demostrar la conformitat del producte en les etapes apropiades.
- Identificar i registrar qualsevol exemple de no conformitat
- Supervisar procediments per corregir exemples de no conformitat.

El fabricant ha de preparar i mantenir actualitzats els documents que defineixen el sistema de CPF. La documentació del fabricant i els procediments han de ser apropiats per al producte i per al procés de fabricació. Tots els sistemes de CPF han d'aconseguir i mantenir un adequat nivell de confiança que el producte és conforme amb l'assaig inicial de tipus.

Sistema de Control de Producció en Fàbrica (CPF)

El sistema de CPF ha d'incloure almenys els procediments necessaris per a:

- l'especificació i verificació de matèries primeres i components rellevants
- els controls i assaigs a dur a terme durant la fabricació
- les verificacions i assaigs realitzats en productes acabats segons el règim d'assaig especificat més a baix
- el control de les instal·lacions necessàries, equips i personal entrenat per dur a terme els assaigs de les matèries primeres i components si és necessari, els assaigs durant la producció i els assaigs de control de qualitat finals com s'especifica a baix
- el manteniment i el calibratge de l'equip de fabricació i assaig adequat per personal qualificat.

Els mètodes d'assaig a aplicar i les toleràncies per als resultats de tots els assaigs usats s'han de documentar en el sistema de CPF.

La freqüència d'assaigs ha d'estar d'acord amb el pla d'assaig del fabricant o com s'especifica a la taula A i ha de dur-se a terme segons els mètodes d'assaig dels procediments escrits del fabricant. Aquests mètodes han de ser mètodes directes. En el cas de certes característiques, es poden utilitzar mètodes d'assaig indirectes si el fabricant assegura que l'altra característica que és més fàcil de mesurar serà així que tal com amb aquesta especificació. El fabricant establirà procediments per assegurar que les toleràncies de producció permeten als rendiments del cap del senyal ser així que tal com amb els valors declarats, derivats de l'assaig del tipus inicial.

Les característiques i els mitjans de verificació, es donen a la Taula A.

Taula A. Freqüència mínima per a l'assaig de productes i l'avaluació com a part del CPF

Propietat	Apartat d'aquesta especificació, indicant el mètode d'assaig rellevant (si aplica)	Freqüència mínima de assaigs	Número mínim de mostres
Coordenades de cromaticidad	Color	Per lot	5%, mínim 1
Rendiment òptic (Intensitat lluminosa)	Intensitat lluminosa	Per lot	5%, mínim 1

El fabricant ha de registrar els resultats dels assaigs especificats a dalt. Aquests registres han d'incloure almenys la següent informació:

- identificació del cap del senyal assajat
- data de mostreig i assaig si aplica (la informació ha de reflectir la diferència de temps entre fabricació i assaig)
- mètodes d'assaig duts a terme
- resultats d'assaig
- nombre(s) de la(s) persona(s) que realiza(n) ensayo(s)

Registres

Els registres han d'incloure tot el necessari per demostrar el control de les matèries primeres i components, el procés de producció i el producte acabat.

Els registres de l'assaig inicial de tipus i el mòdul d'assaig s'han de mantenir durant almenys deu anys.

La descripció del producte, la data de fabricació, el mètode d'assaig adoptat, el resultat de l'assaig i els criteris d'acceptació s'han de registrar amb la(s) firma(s) de la(s) persona(s) responsable(s) del control i que realitzen la verificació.

En cas de no conformitat i/o reclamació: les accions correctores preses per a rectificar la situació, s'han de registrar.

El fabricant, ha de mantenir registres complets dels productes individuals (o lots), incloent els detalls i les característiques de fabricació relacionats i mantenir un registre d'aquells productes que van ser venuts primer. Aquests registres es mantindran almenys durant deu anys.

Tractament de productes no conformes

Si el control o els resultats dels assaigs mostren que el producte no compleix els requisits, les accions correctores necessàries s'han de prendre immediatament. Els productes (o lots) no conformes han d'emmagatzemar-se en espera i identificar-se adequadament.

Una vegada que s'ha corregit la no conformitat el producte han de tornar-se a assajar. Si no és possible corregir l'error el producte s'ha de rebutjar llevat que el client ho accepti reparat o sense corregir. L'acceptació del client deu verificar-se per escrit.

Per a qualsevol producte lliurat abans que estiguin disponibles els resultats de assaigs s'ha de mantenir un procediment i un registre per a notificació als clients. S'ha de facilitar un procediment de recuperació per a qualsevol producte que es trobi que no és conforme amb l'assaig inicial de tipus.

Traçabilitat

El fabricant establirà i mantindrà procediments documentats per a la identificació del producte o component mitjançant mitjans/medis adequats durant totes les etapes de la producció. El fabricant establirà procediments documentats per a una identificació única dels productes individuals o lots. Aquesta identificació s'ha de registrar.

Personal

La responsabilitat, autoritat i relació entre el personal que gestiona, desenvolupa o verifica la feina que afecta a la conformitat del producte s'ha de definir. Això afecta en particular al personal que necessita iniciar accions per prevenir no conformitats del producte, accions en cas de no conformitats i identificar i registrar problemes de conformitat del producte. El personal que realitza la feina que afecta la conformitat del producte ha de ser competent amb una educació, formació, habilitats i experiència adequades els registres de les quals han de ser mantinguts.

Equip

Tot l'equip d'assaig, mesura i pes necessari per aconseguir l'evidència de la conformitat ha de calibrar-se o verificar-se ser inspeccionat regularment d'acord amb els procediments documentats, freqüències i criteris. El control de la revisió i els dispositius de mitja han de complir amb l'apartat apropiat de la Norma EN ISO 9001.

Tot l'equip usat en el procés de fabricació s'ha d'inspeccionar regularment i mantenir-se per assegurar el seu ús, desgast o fallada no provoca inconsistència en el procés de fabricació.

Les inspeccions i el manteniment es duran a terme i registraran d'acord amb els procediments escrits del fabricant i els registres es conservaran durant el període definit en els procediments de CPF del fabricant.

2.2.6.5.7.2.8.3. Requisits comuns

Generalitats

El fabricant tindrà i usará les instal·lacions, l'equip i el personal qualificat que li permeti realitzar les verificacions i assaigs necessaris.

Procés de disseny

El sistema de CPF ha de documentar les etapes en el disseny de productes, identificar el procediment de verificació i aquelles responsables de totes les etapes del disseny.

Durant el procés de disseny en si mateix, s'ha de conservar un registre de totes les verificacions, els seus resultats i qualsevol acció correctiva presa. Aquest registre ha de ser prou detallat i precís per demostrar que totes les etapes de la fase de disseny i totes les verificacions s'han dut a terme satisfactòriament.

El fabricant ha de mantenir un arxivarxivament de disseny per a cada tipus/mida de senyal que fabriqui.

L'arxiu de disseny ha de contenir detalls complets de com els requisits de funcionament aconseguits en el mòdul d'assaig corresponent es transfereix al producte acabat.

Matèries primeres i components

El fabricant ha d'establir i mantenir procediments actualitzats documentats i instruccions per al control de la qualitat i l'assaig de tots els materials i components, en particular aquelles característiques que en tinguin una influència directa en les propietats del producte acabat.

Controls i assaigs durant la fabricació

El fabricant ha d'establir procediments per assegurar que els valors requerits de totes les característiques s'aconsegueixen sempre.

El fabricant ha de calibrar i mantenir l'equip de fabricació, control, mesurada o assaig en tals condicions que assegurin que els processos de producció donen lloc a productes conformes amb l'assaig inicial de tipus, tant si li pertanyen com si no. L'equip s'ha d'usar en conformitat amb l'especificació o el sistema de referència d'assaig al qual es refereix l'especificació.

Assaigs als productes acabats

En aquesta especificació es donen les característiques per als mètodes d'assaig de cada producte. El fabricant pot elegir un mètode equivalent que sigui adequat a seu sistema de producció.

Manipulació i emmagatzemament

Mentre que el producte és a les instal·lacions del fabricant, el fabricant deu assegurar que l'embalatge prevé els danys durant la seva manipulació i emmagatzemament i que el producte continua sent conforme amb l'especificació tècnica aplicable.

2.2.6.5.7.2.9. Assaig de producte i avaluació

El fabricant ha d'establir procediments per assegurar que es mantenen els valors establerts de totes les característiques.

L'assaig final de control, en funció de cada lot, ha d'incloure almenys una inspecció visual i un assaig funcional d'un producte acabat.

2.2.6.5.8. Suports i seients

Els semàfors hauran de subjectar-se a les columnes i bàculs mitjançant sistemes de subjecció que variaran segons les característiques de senyalització i sistemes de muntatge escollits.

Els accessoris més freqüents a qualsevol sistema de muntatge són els suports i els seients, amb les característiques següents:

Els materials utilitzats en la construcció de suports i seients podran ser de fonèria d'alumini, xapa d'acer galvanitzat per immersió en bany calent una vegada fabricat o policarbonat reforçat.

Els suports i seients disposaran de la cavitat interior necessària per al conductor elèctric que subministra l'energia al semàfor.

Seients: Les dimensions dels seients estaran en funció del semàfor que hagi de subjectar. S'hauran d'ajustar perfectament al semàfor per un costat i a la columna o bàcul per l'altre, garantint un contacte ferm.

Suports senzills: S'utilitzaran per a la subjecció d'un semàfor a una columna o bàcul. Podran tenir unes mides màximes de sortint per a cada tipus de semàfor de manera que aquest no es separi més de 80 mm de l'element al que està subjecte.

Suports dobles: Permetran la subjecció de dos semàfors en un sol punt de l'element de subjecció. Les dimensions màximes admeses seran aquelles que mantinguin els semàfors instal·lats a una separació compresa entre 80 i 120 mm.

Els suports i seients hauran de subjectar-se a les columnes o bàculs mitjançant cargols o rodells adequats. Aquesta doble possibilitat haurà de ser prevista en el disseny d'aquests elements, presentant els orificis per cargols a la vegada que el encastos per l'allotjament del rodell.

2.2.6.5.9. Polsadors per a vianants

Els polsadors per a vianants estaran encastats en la columna o bàcul sobresortint només la part accessible per establir la demanda.

Seràn sòlids i dissenyats per a una còmode localització i utilització.

El seu accionament podrà ser mecànic mitjançant microrruptor o a través d'un dispositiu tàctil. En el cas d'utilitzar el microrruptor, aquest serà de recorregut curt, accionament suau i de mecànica robusta.

El seu accionament per part del vianant establirà la demanda de pas en el regulador apagant l'indicador situat sobre el semàfor de vianants que fins aquest moment haurà romàs en intermitent.

Aniran pintats damunt del galvanitzat amb el color indicat al projecte.

Les caixes projectades de polsadors pels vianants per demanda de pas, estaran il·luminades per facilitar la localització en hores nocturnes, amb làmpada tipus neon o leds de molt llarga durada.

2.2.6.5.10. Pantalles de contrast

Les pantalles de contrast seran utilitzades per ressaltar una senyalització concreta no com criteri general de mobiliari, per tant s'utilitzaran únicament en aquells casos en els que sigui necessari millorar el contrast entre l'òptica del semàfor i la vista posterior al mateix.

Les pantalles seran de material plàstic reforçat amb fibra de vidre de color negre mat, ribetejades amb una franja blanca.

Estaran adaptades fermament al cos del semàfor a fi de garantir que pot suportar ratxes de vents de fins 150Km/h.

La unió amb el cos del semàfor serà segellada a fi de no permetre el pas de la llum a l'acoblament, sense impedir el lliure accés als elements òptics i elèctrics del semàfor.

Les dimensions de dites pantalles seran:

- 1.069 mm d'alçada per 500 mm d'amplada per a semàfors de 200
- 1.480 mm d'alçada i 680 mm d'amplada per a semàfors de 300

2.2.6.5.11. Elements generadors d'àudio. Mòdul invidents

L'equip ha de ser un disseny electrònic que permeti sonoritzar els passos de vianants de les cruïlles de semàfors, per això cal que:

El sistema s'activi mitjançant un petit comandament a distància omnidireccional, tipus clauer, evitant, així, les actuacions sonores innecessàries quan no hi ha requeriment d'usuari. Per aquest motiu es considera que la agressió mediambiental és mínima.

El sistema emet diferents tipus de so, segons les condicions següents :

- senyal acústica d'orientació : senyal de curta durada (8 tons emesos en dues salves), que s'emeta cada cop que el usuari acciona el comandament, això li permet a aquest localitzar la situació exacta del pal que emet el so.
- senyal acústica de pas : el sistema, una cop rebuda la activació des del comandament a distància, emet de forma automàtica, a partir del següent cicle de pas (semàfor de vianants en verd) un to característic intermitent, que informa al usuari de la possibilitat de efectuar l'encreuament.
- senyal acústica de fi de pas : quan la cruïlla emet, mitjançant la intermitència de la llum verda, la senyal de fi de pas, el sistema emet un ton característic ben diferenciat del to de pas, que avisa al usuari de la nova situació.

Un cop finalitzat el cicle de pas, el sistema retorna a la situació original de repòs, no emeten cap tipus de senyal acústica fins que torni a ser activat per un comandament a distància.

Com característiques particulars :

- L'equip inclou un dispositiu de regulació automàtica de volum, que permet emetre les senyals acústiques en funció del soroll ambiental exterior, assegurant per un cantó que la senyal acústica es percebuda per el usuari, i evitant al mateix temps volums excessivament alts, molestos per al veïnat, sobre tot en horaris nocturns. Aquesta característica, junt amb la activació selectiva per comandament a distància, fan que el sistema aporti poca contaminació acústica en els entorns en els que se instal·la.
- Tant la senyal acústica de pas com la de fi de pas és emesa des del pal d'un canto i de l'altra forma simultània, el que permet al usuari localitzar de forma exacta la trajectòria de la cruïlla (origen i destí), ja que en alguns casos no és perpendicular a la vorera dificultant per tant el creuament dels invidents.
- L'equip disposa d'una sortida de relé, lliure de potencial, per activar un polsador de petició de pas en aquelles cruïlles que funcionen actuades.

El funcionament bàsic és el següent:

L'usuari amb el comandament a distància activa el semàfor. En aquest moment el pal proper al usuari emet un senyal acústic d'orientació, que permet al usuari localitzar la posició del pal a partir del qual començarà a creuar. L'usuari pot repetir aquesta operació tantes vegades com calgui.

Quan la cruïlla passa a la posició de verd, els pals tant d'origen com de destí, emeten un senyal acústic característic, que el usuari identifica com la possibilitat de pas. Aquest senyal acústic, canvia de forma automàtica, al canviar la cruïlla a la situació de fi de pas (verd intermitent). La tonalitat del senyal dit és programable.

Opcionalment el sistema pot activar de forma automàtica, al rebre el senyal del comandament a distància, un polsador de petició de pas, quan el pal en qüestió tingui l'opció.

El comandament a distància ha de ser un petit dispositiu, tipus clauer, que permeti al usuari activar la cruïlla que desitgi creuar. El clauer emet un senyal reconegut pel pal de semàfor, cada cop que es polsa. La possibilitat d'interferència amb altres codis és pràcticament nul·la, degut al elevat número de diferents codis possibles.

El seu disseny ha d'estar especialment pensat per adaptar-lo a les necessitats del usuari final.

El sistema es basa en dos mòduls acústics col·locats en cada pal dels que formen la cruïlla.

Aquests mòduls estaran integrats dins del mòdul semafòric del vermell dels vianants.

El connexionat necessari pel seu funcionament és realitza connectant tres borns, sempre disponibles en el mòdul de vianants:

- Senyal de 24V cc del verd.
- Senyal de 24V cc del vermell.
- Senyal de 0V cc.

Aquestes senyals estaran connectades als mòduls acústics amb proteccions elèctriques per evitar que pertorbacions puguin fer malbé la electrònica.

El equip actuarà de forma totalment passiva en front de aquestes connexions, no pertorbant-les ni modificant-les en cap instant. Aquesta connexió permet al equip tant rebre la alimentació necessària pel seu funcionament com per conèixer l'estat de la cruïlla en tot moment.

Cada sistema acústic estarà compost per:

- Mòdul principal de control.
- Mòdul receptor-transmissor de radiofreqüència.

El mòdul principal, encarregat de l'operativa general del sistema, inclou:

- Mòdul d'alimentació, alimentat de les pròpies senyals de llum del pal, incloent una bateria per els instants en els que no existeix senyal lluminosa (verd intermitent).

- Mòdul de captació de so, inclou micròfon i amplificador, para realitzar la valoració del soroll ambiental.
- Mòdul de so, que inclou un amplificador d'àudio i altaveu de mylar per intempèrie, encarregat d'emetre les senyals acústiques.
- Mòdul de control, basat en un microprocessador, encarregat de controlar i gestionar totes les senyals del sistema. Aquest mòdul incorpora un circuit de seguretat "watchdog", que reinicialitza automàticament el sistema en el cas de la detecció d'un fallo en la execució del software del microprocessador.
- Mòdul de control de alimentació, que habilita el funcionament general del sistema sempre que l'alimentació del sistema sigui la correcta, evitant així el seu funcionament en marges no permesos, constituint amb l'anterior punt un segon sistema de seguretat.

El mòdul receptor-transmissor de radiofreqüència, encarregat de les comunicacions amb els elements externs al pal inclou:

- Un receptor de radiofreqüència, encarregat de rebre el senyal del comandament a distància.
- Un receptor de radiofreqüència, encarregat de rebre el senyal emes per el pal oposat.
- Un emissor de radiofreqüència, encarregat d'emetre el senyal de comunicació al pal oposat, al rebre la petició d'activació, amb la finalitat de que siguin ambdós pals els que emetin senyal acústic de pas al passar la cruïlla a verd.

El comandament a distància tindrà dos canals d'emissió.

Es basa en un emissor de radiofreqüència amb dos codis de emissió preestablerts d'origen.

Opera mitjançant una petita bateria de 12V, àmpliament utilitzada en aquest tipus de aplicacions.

Les característiques típiques són:

- Mòdul acústic:
 - Tensió d'alimentació 24 Vcc
 - Consum màxim en repòs inferior a 6.6w
 - Consum màxim activat inferior a 11w.
 - Ajust de sensibilitat de micròfon
 - Ajust d'emissió de tons
- Comandament a distància:
 - Tensió d'alimentació 12Vcc
 - Consum en actiu inferior a 30 mA
 - Pes (amb bateria) 35 grs. aprox.
 - Dimensions 65 x 37 x 15 mm. aprox.

2.2.6.5.12. Regulador

Complimentarà les normes de Compatibilitat Electromagnètica UNE-EN 50293, les de marcat CE i les de proteccions contra descàrregues elèctriques, normes DIN VDE 0675 amb classificació C, norma IEC 61643-1 amb classificació classe II.

Aquest regulador local esta integrat bàsicament pels següents parts i/o subequips:

- mòdul d'alimentació
- equip de control de semàfors
- equip de comunicacions

Mòdul d'alimentació :

Aquest mòdul contempla:

- protecció per descàrregues elèctriques en la línia de alimentació, xarxa elèctrica
- proteccions elèctriques de magnetotèrmic i diferencial amb rearmament automàtic.
- font d'alimentació sortida 24Vdc, amb suport de bateries d'una capacitat de 48Ah, en el cas de ser semàfors tipus led. El tipus semàfor d'incandescència va directa a xarxa, màxim 240 Va.c.

La primera esta encaminades a absorbir les sobretensions que arribin per les línies abans de que destrueixi els equips electrònics. Aquestes sobretensions poden ser produïdes per maniobres de Companyia o per agents atmosfèrics.

La segona esta encaminada a que davant d'una caiguda de proteccions, sigui per la actuació de les proteccions anteriors, dels descarregadors, o sigui per una pèrdua del aïllament dels conductors elèctrics, no sigui necessari fer el rearmament manualment.

La tercera permet donar una alimentació estable i amb continuïtat a l'equip, si els semàfors són tipus leds

Els descarregadors per la xarxa elèctrica d'alimentació seran tipus de corba 8/20, es considera la més adient per els equips que el llamp no cau sobre l'equip, aquest descarregadors aporten un contacte lliure de potencial que permet conèixer el seu estat a distància, ja que pot succeir que el descarregador quedi deteriorat si la corba real ha excedit la seva previsió energètica.

Per mantenir la eficàcia dels elements anteriors cal disposar d'una presa de terra correcte, això implica tenir un valor inferior als 18 ohms.

La protecció contra sobretensions amb descarregadors per equips alimentats amb F+N és amb tipus D1 i D2 (veure esquema), muntat sobre el perfil omega que fa de borner d'entrada d'alimentació. La senyal d'estat dels descarregadors serà connectada com entrada digital de l'equip que alimenta.

La protecció contra sobretensions amb descarregadors per equips alimentats amb F+F és amb tipus D3 (veure esquema), muntat sobre el perfil omega que fa de borner d'entrada d'alimentació. La senyal d'estat dels descarregadors serà connectada com entrada digital de l'equip que alimenta.

El rearmament automàtic integrat i muntat sobre el perfil omega que fa de borner d'entrada d'alimentació.

La font d'alimentació és de disseny d'alt rendiment energètic i esta suportada amb bateries, sense manteniment, per mantenir la càrrega de 1000w durant una hora.

Tots aquests equip i material es muntaran dins de la caixa d'exterior de poliester o metàl·lica del regulador, de mides mínimes aproximades, 1000x500x300, muntada sobre basament d'obra civil.

Característiques tècniques dels elements:

- Descarregador tipus D1 (V 20-C/1) :
 - tensió màxima de funcionament UC ac : 280 V 50Hz
 - classificació s/norma DIN VDE 0675 : C
 - classificació s/norma IEC 61643-1: classe II
 - màxima intensitat de descàrrega I_{max} (8/20) : 40 kA
 - nivell de protecció per 1kA (8/20) U_p : < 900V
 - nivell de protecció per 5kA (8/20) U_p : < 1,1 kV
 - nivell de protecció per 40kA (8/20) U_p : < 1,4 kV
 - temps de reacció màxim : 25 ns
 - protecció : IP20
 - rang de temperatura de funcionament: -40 oC a +80 oC
 - muntatge amb sòcol
 - contacte lliure de potencial senyalitzador d'estat
- Descarregador tipus D2 (NPE):
 - tensió màxima de funcionament UC ac : 255 V 50Hz
 - resistència mínima d'aïllament a 100V: 10 Gohms
 - valor cresta corrent raig (10/350): 25kA

- càrrega : 12,5 As
 - energia específica: 160 kJ/□
 - màxima intensitat de descàrrega I_{max} (8/20) : 50 kA
 - nivell de protecció U_p : < 1,2 kV
 - temps de reacció màxim : 100 ns
 - capacitat d'extinció de corrents repetitives : 100 Aeff
 - rang de temperatura de funcionament: -40 oC a +80 oC
 - muntatge amb sòcol
 - contacte lliure de potencial senyalitzador d'estat
- Descarregador tipus D3 (V 20-C-0-150) :
 - tensió màxima de funcionament UC ac : 150 V 50Hz
 - classificació s/norma DIN VDE 0675 : C
 - classificació s/norma IEC 61643-1 classe II
 - màxima intensitat de descàrrega I_{max} (8/20) : 40 kA
 - nivell de protecció per 1kA (8/20) U_p : < 900V
 - nivell de protecció per 5kA (8/20) U_p : < 1,1 kV
 - nivell de protecció per 40kA (8/20) U_p : < 1,4 kV
 - temps de reacció màxim : 25 ns
 - protecció : IP20
 - rang de temperatura de funcionament: -40 oC a +80 oC
 - muntatge amb sòcol
 - contacte lliure de potencial senyalitzador d'estat
- Automàtic+diferencial MD (WRT-6-25-0,03+MT):
 - protecció magnetotèrmica de 6A (10A o 16A si cal) i diferencial de 30 mA
 - reconexió automàtica de magnetotèrmic i diferencial
 - transformador diferencial incorporat
 - sensibilitat fixa de 30 mA
 - corba d'obertura tipus C
 - temporització de dispar fixa de 20 ms
 - numero de reconexions per magnetotèrmic : 2
 - numero de reconexions per diferencial : 10
 - temps entre reconexions: 1 min.
 - temps posada a zero comptador reconexions: 60 min
 - visualització instantània de fuites en display de tres dígits
 - senyalització amb contacte lliure de potencial de l'enclavament de magnetotèrmic i diferencial.
 - indicador de reconexions en display
 - reset i test mitjançant polsador
 - fixació a carril DIN
 - compliment de la norma UNE 61008-1

Equip de control de semàfors:

El regulador tindrà un rang de funcionament de 0 °C a 50 °C.

La temperatura interna dins de l'armari no excedirà dels 60 °C, sent necessari el control de ventilació forçada amb termòstat.

L'equip estarà alimentat a 24V dc amb el mòdul descrit en l'apartat anterior.

Complimentarà les següents característiques :

- temperatura de funcionament 0 ÷ 50 °c
- conformitat de normes : C.E.M. EN-50081-2 i C.E.M. EN-50082-2
- marcat CE
- conformitat de seguretat: EN-60950 i EN-61204

Totes les dades de programació estaran suportades en memòries gravables des del centre de control i/o terminal local (no intel·ligent o amb ordinador PC portàtil amb software autocarregable des del regulador a la connexió del PC).

Existirà la lògica de funcionament en el tractament de detectors, comandes descrites a continuació.

Existirà la ordre de actualització de les dades entrades, es a dir, les dades que són introduïdes des del teclat local o ordinador rebran una ordre per passar a ser actives, a fi de habilitar al carrer simultàniament totes les modificacions introduïdes, comandes descrites a continuació.

Totes les alarmes funcionaran per flanc, es a dir, quan es detecta una alarma puja el bit d'alarma que es manté fins que la alarma desapareix, en el cas d'alarmes que el propi regulador pot eliminar, en el cas d'avisos a centre l'operativa serà similar si bé que anul·larà la alarma, flanc de baixada, serà el Centre de Control.

Les entrades digitals s'activaran aplicant +24Vdc

Les sortides de potència als mòduls de semàfors, en el cas de leds es realitzaran amb zero volts, sent comú 24Vdc i fent la commutació del zero.

Tindran control de lluminositat de mòduls de semàfors, tant si són incandescència con de leds, amb el retall de les ones de tensió aplicades.

Mòdul d'entrades digitals:

L'equip tindrà assignades les següents entrades digitals, a nivell de lectura de 1 msg., amb contactes lliures de potencial:

- entrada, amb contacte tancat, del magnetotèrmic entrat (tancat)
- entrada d'alarma de font, contacte obert dona alarma de font
- entrada d'estat de bateries, contacte obert dona alarma de bateries
- entrada de reserva
- entrada de reserva
- entrada de reserva

Altres entrades digitals són les dedicades a setze detectors, entrades aïllades amb contactes lliures de potencial.

Mòdul de sortides a semàfors:

El màxim nombre de grups semafòrics serà de trenta dos.

La potència de cada una de les sortides tindrà com a mínim 100w per leds o 1000w per incandescència.

Tindrà control de potència sobre els leds o làmpades, retallant i moderant la lluminositat, amb paràmetres de software.

La freqüència de l'ona de 24Vdc no serà superior a 1KHz, ambdós casos complimentant sempre les reglamentacions relatives a interferències electromagnètiques.

Cada grup tindrà identificat el color que li correspon per cada una de les etapes definides, fins un màxim de 32 etapes.

Les eleccions de les sortides dels colors seguiran un codi predeterminat, entenent que el vermell vol dir activar la sortida del semàfor vermell, al igual per l'ambre i el verd, òbviament si a camp el semàfor té altre color lluirà amb altre color:

Exemple: D : apagat o desconnectat

V : verd fix

R : vermell fix

A : ambre fix

P : verd intermitència ràpida

J : verd fix i ambre intermitència lenta

I : verd intermitent ràpid i ambre intermitència lenta
 G : vermell fix i ambre intermitència lenta
 F : ambre intermitència lenta
 C : verd intermitència lenta
 N : verd i ambre fix
 S : vermell i ambre fix
 B : vermell intermitència lenta
 H : vermell intermitència ràpida
 E : verd i ambre intermitència ràpida
 K : verd i ambre intermitència lenta alternades
 Z: vermell i ambre intermitència lenta alternades

Les sortides alimentaran semàfors de leds a 24 V dc. o incandescència a màxim 240Vac

Cada sortida llegirà el corrent que hi circula, detectant variacions de 2 wats, (uns 0,1 A.)en el cas de leds i de 20wats en cas incandescència.

Les sortides permetran un calibratge, ordre donada per teclat local, per enregistrar els consums típics de la cruïlla, aquests consums seran anotats amb la cruïlla en colors durant el primer cicle de funcionament i seran inscrits en una taula que podrà ser, si hagi ho considera el operador, modificada des del teclat local.

Comparant les lectures de la taula amb el llegits cada cop que una sortida s'activa (retard a inici de la lectura de 200 msg.). Les anomalies induiran al enregistrament de una alarma per falta de consum i una altre per excés de consum. Únicament en el cas de vianants, l'excés de corrent serà previsible, a fi de suportar les variacions del equip de só per els invidents, el que permetrà saber si són activats.

Les sortides seran curt-circuitables.

Algorismes interns

Tractament de entrades digitals:

- les entrades fixades es tractaran com alarmes de sistema.
- les entrades dels setze detectors s'emmagatzemaran en registres de quinze minuts (quarts horaris) amb intensitat i temps d'ocupació, es guardaran quatre registres per detector (una hora) cíclics. Entenent com intensitat el flanc de detecció obtinguts en el període i com temps d'ocupació el temps que s'ha mantingut la senyal de detecció activa durant el període, en tant per cent, fent la correcció adient per l'equivalent d'una espira de 2 metres de llarg.

Tractament de sortides a semàfors:

- Les sortides tindran la assignació descrita anteriorment, tant en etapes com en colors.
- La funció de calibrat es farà amb la cruïlla amb funcionament, per tant la durada del calibrat serà un cicle.
- Les sortides seran filtrades per una taula d'incompatibilitats, aquesta taula és imprescindible que estigui plena per a tots els grups, del contrari la cruïlla no entrarà en colors.

Sincronització:

- Els reguladors, per quan no estan centralitzats, han de disposar d'una entrada física, a nivell de borns, de sincronisme, i una sortida.
- Aquesta entrada, lliure de potencial, marca l'inici de la etapa A.
- El regulador farà els càlculs adients per, utilitzant els temps mínims i màxims de fase sincronitzar amb el senyal. La distorsió serà la mínima, es a dir allargarà o escurçarà el cicle a fi de obtenir la mínima distorsió.
- Quan esta centralitzat utilitzarà l'hora per sincronitzar.

Canvi de pla de trànsit:

- Els reguladors disposaran de vuit plans per executar a nivell local, seleccionables per entrades físiques o per protocol de comunicacions, segons l'estat triat en el projecte específic, i d'un extern que serà enregistrarat des del ordinador central.
- Els canvis de pla, entre qualsevol dels nou, els executarà al finalitzar el cicle.

Canvi d'estructura:

- El regulador disposarà de fins a quatre transicions diferents, amb quatre etapes (màxim) cadascuna de les transicions.
- Disposarà de quatre taules indicatives dels plans d'inici de transició i dels plans finals de transició, així quedarà definit quina taula cal gastar per passar del pla X al pla Y.

El regulador esbrinarà, al acabar la última fase variable d'un cicle, si el nou pla implica canvi d'estructura. Si cal canviar l'estructura farà la recerca en les taules anteriors per seguir les etapes definides, en cas de no estar definida la transició farà una etapa genèrica de sis segons de tot vermell.

Taula horària:

- Els reguladors disposaran d'una taula horària de 64 posicions on s'explicitarà els canvis de plans i/o estructures, així com l'hora de referència que ha de gastar per calcular el inici del cicle a fer.
- En aquesta taula s'introduiran tots els canvis del regulador, siguin de pla, funcionament, actuacions a sortides directes, etc.
- Les 64 posicions corresponen al nombre màxim de canvis al llarg de la setmana.
- Els canvis es marcaran amb dia, hora i minut.
- Tot canvi de pla implicarà calcular el punt d'inici de cicle que correspon, utilitzant la primera referència anterior que estigui programada, a aquest canvi de pla.
- Hi ha el canvi de pla denominat 'immediat' que el fa complimentant ambres i vermells i donant els mínims de verd a les fases. Aquesta acció s'inicia a la recepció de l'ordre.

Pla extern:

- El pla extern complimenta tots els requeriments de qualsevol dels altres vuit plans.
- Aquest pla es escrit des del ordinador central.
- Es conegut com 'PX' (per exemple), s'activa quan es demana la seva entrada, fent el canvi de pla del mode dit anteriorment, i es desactiva pel fet de fer una desactivació o per haver passat més de quinze minuts sense refresc de pla 'PX', tornant a la taula horària i fent un canvi a pla a un dels vuit que pertoqui

Funcionament actual:

- Per aquest funcionament es consideren 16 detectors físics i 32 detectors lògics.
- Com a detector físic es podrà assignar opcions de : retard, prolongació, inversió, forçat fix, activat per fase.
- El detector lògic s'assignarà per : nivell, flanc, memoritzat, amb esborrat a l'inici de la fase o al final de fase, i no memoritzat.
- Els detectors lògics accepten totes les funcions de Boole,(AND, OR, NOT), el resultat podrà: iniciar fases, prolongar fases, activar sortides directes, generar una alarma per el Centre de Control, definir els detectors a esborrar i quan.

Mòdul de comunicacions:

Les comunicacions comprenen tant la part de configuració i programació dels paràmetres de l'equip com la de recollida de dates, alarmes dades de trànsit, etc.

A nivell de comunicar-se hi ha l'opció local i la remota:

La programació es farà via línia sèrie o via ethernet TCP/IP, segons especifiqui el projecte específic.

Via sèrie

La comunicació a nivell local es realitzarà amb un terminal compost per display i teclat, capaç d'enviar caràcters ASCII i de visualitzar els caràcters ASCII rebuts.

La comunicació a nivell remot també es fa amb caràcters ASCII, un cop trets els protocols d'enviaments.

La conversió de cable de coure a cable de fibra, en el seu cas segons projecte, es farà fora de la CPU en un mòdul ubicat a nivell de borns.

Via TCP/IP

La comunicació a nivell local es realitzarà amb un PC portàtil, amb connexió ethernet a 10/100Mbps, el software necessari per la programació estarà dins del regulador i carregarà aquest software al PC quan es connecti al regulador, si es que no el tingues ja carregat. Qualsevol PC, per tant, pot connectar-se al equip regulador de semàfors.

La comunicació a nivell remot també es fa amb connexió ethernet a 10/100Mbps.

La conversió de cable de coure a cable de fibra, en el seu cas segons projecte, es farà fora de la CPU en un mòdul ubicat a nivell de borns.

La entrada al equip serà de cable de coure disposant externament de l'adaptador a fibra òptica monomodo o multimodo segons indiqui el projecte específic.

2.2.6.5.13. Detectores

El detector serà del tipus magnètic, conformat de dues parts la part de detecció (espira) i la part electrònica (transductor o sensor)

Espira:

L'espira estarà inserida en el paviment.

La seva inserció es farà:

- embadocada dins el formigó, si es possible per motius d'obra civil
- abans de la última capa d'asfalt de rodatge, si es possible per motius d'obra civil
- fent un tall al paviment, disposant el cable i segellant posteriorment el tall fet

El cable serà de la secció adequada a la sensibilitat definida pel sensor utilitzat, sent com a mínim de 4mm² de secció.

El recobriments del cable haurà de suportar 170°C durant 30 minuts, excepte en el cas fer tall al paviment després de l'obra civil.

Les voltes que conformaran l'espira seran les determinades pel sensor, a fi de donar la sensibilitat i superfícies adients a la detecció desitjada. Cal detectar motos no ciclomotors.

El cable, un cop enrotllat dins de l'espira serà trenat adientment, per evitar pèrdues de sensibilitat, fins arribar a la connexió amb el sensor.

El creuament del cable per la vorera (sota rigola), des del final del tall fins l'arribada a la canalització que permet connectar-se amb el sensor, estarà protegit amb tub de ferro, de diàmetre adient a la secció del cable.

Les dimensions de l'espira seran de 2 per 2 metres (2.00 m x 2.00 m), disposant dels cantons axamfranats en 20 cm. Les mides són per carril, en cas de ser utilitzades per actuació podran tenir l'ample adient, sempre amb l'ajust corresponent.

S'evitarà fer coincidir els camins fins el sensor (especialment fins vorera) dels cables de les diferents espiras. Concretament des de l'espira fins la tubular, bàsicament tall o embadocat des de l'espira fins vorera, els cables trenats viatjaran per branques diferents, un cop arribat a la tubular els cables ja circulen més flonjos i per tant sense interferències entre ells, en cas de dubte es separaran amb tub de plàstic dins de la tubular.

Sensor:

El sensor disposarà de selecció de dues freqüències de treball per evitar acoblaments en el cas de no ser un única espira i de sensibilitat a fi de corregir possibles errades en les deteccions de vehicles.

Les informacions de les configuracions quedaran inscrites en documentació a nivell local i en Sala de Control.

La sortida del sensor serà estàtica (optoacobrada o similar) i serà connectada directament a les entrades de detectors dels reguladors. La connexió elèctrica es farà donant detecció amb l'obertura del circuit elèctric.

El equip que forma el sensor es disposarà en dues versions una simple per un únic llaç i una doble per atendre a dos llaços.

2.2.6.5.14. Central

La central de regulació esta integrada bàsicament pels següents equips:

- mòdul d'alimentació, amb rearmament automàtic i SAI
- equip de comunicacions
- equip de control de reguladors

Les centrals s'ubicaran en punts del tronc principal de comunicacions (anell principal) sent, per tant nusos de la xarxa.

La central tindrà un rang de funcionament de 0 °C a 50 °C.

La temperatura interna dins de l'armari no excedirà dels 60 °C, sent necessari el control de ventilació forçada amb termòstat.

Totes les línies de comunicació estaran protegides contra sobretensions i descarregues atmosfèriques.

Les característiques específiques seran reflexades en el projecte específic.

2.2.6.5.15. Xarxa de terres

Totes les masses de la instal·lació, susceptibles de produir contactes fortuïts, es connectaran a través dels corresponents conductors de protecció a la línia principal de terra i des d'ella, mitjançant la línia d'enllaç amb terra, es connectarà a l'elèctrode.

La posada a terra estarà constituïda per elèctrode artificial o placa de superfície adequada, enterrat, assegurant un bon contacte permanent amb el terreny, procurant-se que inicialment la resistència de presa a terra no sigui superior als 18 Ohms. En cas de ser necessari i als efectes d'aconseguir la resistència indicada, s'haurà de practicar el consegüent tractament químic, afegint les sals i altres productes comercials a fi d'increment la conductivitat del terreny.

Segons reflecteixen els apartats del Reglament ITC-BT-18 i ITC-BT-24

Les seccions dels conductors de terra complimentaran la norma UNE 20460 –5-54 apartat 543.1.1

Els conductors que constitueixen la línia d'enllaç amb terra seran de coure de 35 mm² de secció. La línia principal de terra, de coure, de 16 mm² de secció i les derivacions de la línia principal de terra seran de 2.5 mm² com a mínim ITC-BT-18-3.4.

A la zona en que sigui enterrat l'elèctrode artificial o placa es disposarà una troneta de registre en la que s'allotjarà la línia d'enllaç amb terra, protegida des de l'elèctrode fins al fons de la troneta mitjançant tub de fibrociment. Dita línia es connectarà amb la línia principal de terra mitjançant abraçadora de soldadura aluminotèrmica. En aquesta troneta s'allotjarà, en el cas de que es necessités tractament químic, un tub d'accés pel rec.

És obligatori que totes les masses metàl·liques de la instal·lació hagin d'estar unides a la mateixa presa de terra, entenent com a presa de terra el conjunt d'elèctrodes i la línia d'enllaç amb terra que els uneix entre si.

La xarxa de terra pels semàfors serà independent de qualsevol altra que pugui existir en el entorn i es tindrà cura en mantenir-les totalment separades en cas d'existir alguna altra propera.

La xarxa de terra esta composta, genèricament, pels següents enllaços:

- unió de la pica o placa i sortida fins a la connexió de terra de l'armari del regulador, aquest ja tindrà prevista la distribució de terres interna pels seus elements (armari si es metàl·lic, fonts d'alimentació, filtres, etc.) .
- En cas de tenir elements metàl·lics en la instal·lació (bàculs, columnes metàl·liques, etc.) distribució del cable despul·lat de terra principal fent les derivacions adients fins els elements concrets, evitant tancar en el anell el cable despul·lat principal de terra.
- Conducció de la terra des del regulador fins els capçals dels semàfors (o altres elements com polsadors, detectors, etc.) per el cable de potència de cada semàfor.

2.2.6.6. Característiques de l'obra civil

2.2.6.6.1. Arquetes

Per la situació de les arquetes es tindrà en compte l'apartat de canalitzacions d'aquest plec.

- Composició: Maons totxos. Morter número 3 de 600 Kg de ciment pòrtland, dosificació en volum 1:2.
- Característiques numèriques: Gruix dels murs de 15 cm. Secció neta 60 x 60, les situades a passos de carrer, la resta de 40 x 40. Gruix, acabat i lliscat d' 1 cm.

2.2.6.6.2. Marc i tapa de fundició

El tancament dels pericons es realitza mitjançant un marc-tapa de fosa de perímetre quadrat.

Les dimensions a utilitzar seran:

Mesures (mm)	Tipus 40 x 40	Tipus 60 x 60
Longitud exterior marc	420x420	620x620
Longitud de la tapa	400x400	600x600

El material de que estaran constituïdes serà de fundició gris ordinària tipus GE 18,91 colada en motlles d'arena.

Les característiques mecàniques del material seran:

- Resistència a tracció 18 Kg/mm²
- Resistència a flexió 34 Kg/mm²
- Resistència a compressió 55 Kg/mm²
- Duresa Brinell 150 HB

2.2.6.6.3. Tubulars

Les característiques essencials són les següents:

- El tub, de ser corrugat, serà llis en el seu interior.
- El diàmetre mínim serà de 80 mm.

Les tubulars seran segellades en les unions a arquetes o equips amb escuma de polieuretà expandit, en una profunditat no superior als 10 cm. ni inferior als 5 cm.

Canalitzacions amb tub de polietilè, construïdes en vorera, calçada i rigola:

- En vorera: Es realitzarà mitjançant rasa de 40 x 60, col·locant un tub en el fons de la mateixa, envoltat amb sorra compactada, disposant posteriorment les capes corresponents de replè, subbase, formigó i el propi panot.

- En calçada: Es realitzarà mitjançant rasa de 60 x 80, col·locant-se dos tubs de polietilè en el fons de la rasa i envoltats amb formigó de C.P. de HM-20, així mateix es reposarà el aglomerat asfàltic del paviment deteriorat.

2.2.6.6.4. Fonamentació bàcul

La fonamentació dels bàculs es realitzarà a base d'un dau de formigó d'unes dimensions de 100 x 100 x 100 cm, el qual anirà allotjat en el corresponent pou practicat en el sòl i construït a base formigó de ciment pòrtland i rebent els corresponents pern d'ancoratge. Segons projecte específic.

2.2.6.6.5. Fonamentació columnes

La fonamentació de les columnes, es realitzarà a base de practicar un pou de 40 x 40 x 60 cm, replet amb formigó de C.P. i rebent directament de la pròpia columna o bé la peça especial en la qual anirà allotjada la pròpia columna. Segons projecte específic.

2.2.6.6.6. Fonamentació de la caixa de comandament

La fonamentació de l'armari de comandament es realitzarà a base d'un bloc prefabricat de formigó de ciment pòrtland, amb unes dimensions inferiors en un centímetre en tot el seu perímetre a les dimensions del propi armari, encastat al terra 30 cm i amb una capa superior a la rasant de la vorera en 20 cm.

2.2.6.6.7. Proteccions físiques als elements de camp

En aquells elements que els perilli la seguretat física, donada la seva ubicació, (armaris de reguladors en xamfrans amb zona d'aparcament de vehicles, columnes o bàculs en illetes pintades, etc.) es disposarà una protecció addicional a fi d'advertir als vehicles i de aturar l'impacte en cas de que es produís.

Les proteccions es realitzaran a base de xapa corbada (bionda), i sustentada per perfils laminats en doble T, encastats al terra 50 cm mitjançant l'oportú pou replet amb formigó de C.P.

2.2.6.7. Acabament dels treballs

Els treballs i per tant l'execució del projecte es complimentarà quan:

- l'obra civil es doni per acabada sense pendents d'acabats, de neteja o de cap prova o assaig.
- la instal·lació elèctrica i d'equips hagi estat complimentada en la seva totalitat sense pendents d'acabats, de neteja o de cap prova o assaig.
- les instal·lacions superiors tipus sincronitzacions, centrals o centres de control estiguin totalment operatius, sense pendents d'acabats, de neteja o de cap prova o assaig.
- els manuals i documentació de projecte hagi estat lliurada.
- s'hagin validat els plans de trànsit previstos en el projecte específic, sense pendents d'acabats, de neteja o de cap prova o assaig.

2.2.6.8. Mesurament i abonament

Es tindran en compte les prescripcions del punt "Despeses a càrrec del contractista", del Plec de Condicions Generals.

Per aconseguir els amidaments es confrontaran les unitats d'obra previstes dins del projecte específic amb les instal·lades.

L'obra civil es mesurarà segons l'execució real feta i els camins emprats realment.

Els cables es consideraran segons les esteses reals, resultants de la mesura del camí emprats afegint les bagues a deixar en arquetes o en equips a connectar (semàfors, reguladors, etc.)

En totes les partides queden incloses des despeses per les operacions d'adquisició, transport, carreteig, muntatge, instal·lació, retirada de sobrants

Escomesa:

Inclou el subministrament i muntatge de les envoltant (caixes, mòduls, armaris, cable d'escomesa, etc.) necessaris per ubicar l'aparellatge elèctric requerit, així com la suportació necessària.

Inclou tot l'aparellatge, amb el subministrament, muntatge, borns, interconnexions, etc. per el seu funcionament.

La unitat acabada ha d'estar disposada per rebre el cable de Companyia i per connectar el cable d'escomesa de la instal·lació.

Es mesurarà per unitat acabada i en servei.

Armari regulador:

Inclou el subministrament i muntatge del envoltant per poder ubicar el regulador (el regulador està exclòs) totalment condicionada amb l'entrada d'escomesa de magnetotèrmic i diferencial rearmables, borns, cablejats, canals, guies, suportació, unitat de ventilació forçada, termòstat, filtres, panys, claus, etc.

La unitat acabada ha d'estar disposada per rebre el regulador i per connectar els cables d'escomesa, de potència de semàfors i d'actuació i control de la instal·lació.

Es mesurarà per unitat acabada i en servei.

Regulador:

Inclou el subministrament, muntatge i programació del regulador de control de la instal·lació fins un màxim de vuit grups semafòrics, amb la inclusió dels connexionats i programacions de les senyals d'actuació i control, sincronització, centralització, etc.

Es mesurarà per unitat acabada i en servei.

Central:

Inclou el subministrament, muntatge i programació de la central de regulació fins un màxim de 32 reguladors locals, amb la inclusió dels connexionats i programacions de les senyals de control, tant internes com externes, (bateries, modems, etc.)

Es mesurarà per unitat acabada i en servei.

Cables:

Inclou etiquetatge d'identificació, estesa i els treballs de descobriment de totes les cobertes del cable per deixar totes les puntes dels cables perfectament acabes pel seu connexionat (embridat, pelat, punteres, etc.)

Es mesurarà per metres lineals realment instal·lats, tant els que circulen per les canalitzacions com els pujants i baixants de columnes, bàculs (fins el registre de connexionat) i armaris.

Semàfors:

Inclou el subministra, muntatge i connexionat del conjunt, maneguets, borns, etc.

Es mesurarà per unitat, dels diferents models instal·lats, acabada i en servei.

Bàculs:

Inclou el subministra, muntatge, basament i connexionat del bàcul, incloent els cables des de la caixa de interconnexió del registre fins els semàfors.

Es mesurarà per unitat acabada i en servei.

Columnes:

Inclou el subministra, muntatge, basament i connexionat de la columna, incloent els suports per els semàfors i elements a suportar i el cable de terra, si és metàl·lica, fins el punt de connexió a la xarxa de terra, inclosa la connexió.

Es mesurarà per unitat acabada i en servei.

Detectors:

Inclou el subministrament, muntatge, sintonització i programació del detector amb l'espira, incloent el connexionat i suportació. Totalment instal·lat i en funcionament.

Es mesurarà per unitat acabada i en servei.

Espires:

Inclou el tall en paviment, el cable contingut dins del tall, el seu segellat i condicionament.

Es mesurarà per metres lineals realment executats de tall, totalment acabats i en servei.

Presa de terra:

Es mesurarà i abonarà per unitat. El preu inclou el subministrament i la instal·lació, així com tots els materials i operacions necessàries per a deixar-la totalment instal·lada.

Tubs, arquetes, canalitzacions i conduccions:

Inclou l'execució del metre lineal de rasa, segons dimensions i característiques, que assenyalen als plànols corresponents.

Està inclosa l'excavació en qualsevol tipus de terreny i el rebliment de la rasa, la sorra, la cinta de senyalització, els tubs, la compactació fins a un 95% del pròctor normal i el transport a l'abocador dels materials sobrants.

En cas de conducció per a encreuaments de calçada, el preu inclou, a més, el formigó de protecció.

Es mesurarà per metre lineal. Les arquetes es mesuraran i abonaran per unitat acabada.

2.2.7. Encreuament i paral·lelismes entre xarxes de serveis

Durant l'execució de les obres es comprovarà especialment la disposició de paral·lelismes i encreuaments entre les diferents xarxes de serveis en tots els punts del seu recorregut. A les zones de xamfrà, encreuament i zones amb elements singulars, es dibuixaran i acotaran seccions de coordinació i els trams singulars on determinats serveis (generalment l'aigua, el gas i la mitjana tensió) s'enfoncen per possibilitar l'encreuament amb altres xarxes.

Plànols

Qualsevol canvi que es produeixi en l'execució de l'obra, respecte a les diferents xarxes del projecte, cal que quedin reflectides en els plànols del projecte de liquidació.

2.3. Pavimentació

L'activitat de pavimentació s'ha de realitzar preceptivament després de construïda la infraestructura de serveis i d'acceptar la capa de subbase granular que haurà servit de plataforma de treball per a realitzar una part de l'obra d'urbanització. Consisteix principalment en la col·locació de la capa de formigó de base a voreres, la capa de base de calçada i les capes de paviment.

Com a criteri general, per a la realització de la capa de base de calçada i de paviment es procurarà, sempre que sigui possible, disminuir l'aport de materials i terres de fora de l'obra mitjançant el reciclatge dels residus de demolició i de les terres generades dins de l'obra. Quan això no sigui possible, es

prioritzarà l'ús de materials reciclats provinents de plantes de tractament de residus de la construcció i demolició, davant d'altres procedents d'activitats extractives.

2.3.1. Formigó de base a voreres

Llevat que la direcció de les obres disposi una altra ordre, el formigó a voreres es col·locarà en fase prèvia a la construcció del paviment. Després d'acceptar les infraestructures de serveis, els elements singulars situats a la vorera i la capa de coronament del terraplè de vorera i de la subbase, es procedirà a col·locar la capa de formigó de base que servirà d'assentament a les llosetes i panots, i protegirà les infraestructures de serveis construïdes.

2.3.1.1. Condicions mínimes d'acceptació

El formigó serà de consistència intermèdia, entre la plàstica i la tova, de manera que no sigui massa sec (dificultats per reglejar) ni massa fluid (falta de resistència). A l'assaig de consistència s'obtindrà un assentament del con d'Abrams entre cinc centímetres (5 cm) i vuit centímetres (8 cm). La resistència característica mínima a obtenir serà de dos-cents newtons per mil·límetre quadrat ($F_{cK} \geq 20 \text{ N/mm}^2$), sempre que el projecte no indiqui una resistència superior.

2.3.1.2. Mesurament i abonament de les obres

Llevat que el pressupost del projecte especifiqui una altra cosa, es mesurarà i abonarà per m2 realment executats, mesurats sobre perfil teòric.

S'entendrà que el preu unitari inclou el refinament definitiu i la compactació de la superfície de coronament en terres, els encofrats necessaris per a deixar els forats dels escocells, el subministrament i posada en obra del formigó i tots els materials, maquinària i diferents operacions necessàries per acabar correctament la unitat d'obra.

2.3.2. Capes de base

Es defineix com a capa de base la que suporta directament el paviment. Podrà ser de material granular (tot-ú artificial o de material reciclat), de grava-ciment, de formigó o asfàltica.

S'exigirà exhaustivament les condicions del PG-3 per l'acceptació de la procedència de la base granular.

2.3.2.1. Bases de tot-ú artificial

El tot-ú artificial és una barreja d'àrids procedents d'una instal·lació d'esmicolament amb granulometria de tipus continu.

2.3.2.1.1. Condicions mínimes d'acceptació

- La fracció del material que passi pel tamís 0,250 mm UNE serà inferior als 2/3 de la fracció que passi pel tamís 0,063 mm
- L'índex de "lajas", segons UNE-EN 933-3 serà inferior a trenta-cinc (<35).
- El desgast del material mesurat segons l'Assaig de Los Angeles serà inferior a trenta-cinc (<35).

Tamissos UNE 933-2	Garbellament ponderal acumulat (%)		
	ZA25	ZA20	ZAD20
40	100	-	-
25	75-100	100	100
20	65-90	75-100	65-100
8	40-63	45-73	30-58
4	26-45	31-54	14-37
2	15-32	20-40	0-15
0,500	7-21	9-24	0-6
0,250	4-16	5-18	0-4

0,063	0-9	0-9	0-2
-------	-----	-----	-----

- El material serà no plàstic i tindrà equivalent de sorra superior a 30.
- El coeficient de neteja no serà inferior a dos (2).
- El material no podrà ser meteoritzat, de manera que totes les característiques de granulometria i qualitat es conservin després de compactar la tongada (l'execució de l'assaig del material es farà després de compactar). Per aquest motiu es rebutjarà tot tipus de material meteoritzat.
- El material tindrà un índex CBR superior a 80 per a una compactació del 100% de l'Assaig Próctor Modificat.
- El valor del mòdul de compressibilitat al segon cicle de càrrega de l'assaig de càrrega amb placa (Ev2), segons la NLT-357, serà superior al menor valor dels següents:

Tipus Tot-ú	Categoria trànsit pesat			
	T0-T1	T2	T3	T4 i vorals
Artificial	180	150	100	80

- El valor de la relació de mòduls Ev2/Ev1 serà inferior a 2,2.
- La densitat de la capa de base granular compactada no serà inferior al 100% de la màxima densitat obtinguda a l'Assaig Próctor Modificat. Aquesta condició de densitat es complirà també a totes les zones singulars de la capa compactada (vora, pous, embornals i elements singulars de calçada).
- La diferència entre la superfície acabada i la de projecte no superarà a la teòrica en cap punt ni quedarà per sota d'ella en més de quinze mil·límetres (15 mm) en calçades de carreteres con categoria de trànsit pesat T0 a T2, ni en més de vint mil·límetres (20 mm) a la resta dels casos.

En cas de preveure la utilització de bases de tot-ú provinents de materials reciclats de dins o fora (plantes de tractament) de l'obra, s'haurien de dur a terme els controls de qualitat escaients i la direcció d'obra hauria de determinar la possibilitat del seu ús.

2.3.2.1.2. Mesurament i abonament

La base de material granular es mesurarà i abonarà per metres cúbics mesurats sobre perfil teòric després de compactar. S'entendrà que el preu unitari comprèn el refinament i la compactació de la capa de subbase i totes les operacions i materials necessaris per deixar la unitat d'obra correctament acabada.

2.3.2.2. Bases de gravaciment

La gravaciment és la mescla homogènia, en les proporcions adients, de material granular, ciment, aigua i, eventualment additius, realitzada en central, que convenientment compactada s'utilitza com a capa estructural en fermes de carretera.

Quant a les seves característiques, complirà l'apartat 513 del PG 3

2.3.2.2.1. Condicions mínimes d'acceptació

Granulometria dels àrids:

- El contingut de ciment serà tal que permeti la consecució de les resistències a compressió mitges a set dies (en MPa) indicades a la taula següent. En qualsevol cas, l'esmentat contingut no serà inferior al tres i mig per cent (3,5%) en massa, respecte del total del granulat en sec.

Material	Zona	Mínim	Màxim
Gravaciment	Calçada	4,5	7
	Voral	4,5	6

- S'exigirà en tota la zona d'obres, fins i tot a punts singulars com ara vora pous o embornals, una densitat superior al noranta-vuit per cent (98%) de la màxima densitat obtinguda a l'Assaig Próctor Modificat de la barreja amb ciment.
- La corba granulomètrica es trobarà compresa entre les indicades al quadre:

Tamissos UNE 933-2	Garbellament ponderal acumulat (%)	
	GC25	GC20
40	100	-
25	76-100	100
20	67-91	80-100
8	38-63	44-68
4	25-48	28-51
2	16-37	19-39
0,500	6-21	7-22
0,063	1-7	1-7

- El reg asfàltic de guarit de la grava-ciment s'aplicarà abans de passades tres hores des de la seva compactació.

2.3.2.2.2. Mesurament i abonament

Es mesurarà i abonarà als preus definits al pressupost del projecte. S'entendrà que els preus comprenen el subministrament i transport del material, així com la preparació, refinament i compactació de la superfície de la subbase per a la seva acceptació, i tots els materials i operacions necessàries per al correcte acabat de la unitat d'obra.

2.3.2.3. Bases asfàltiques

2.3.2.3.1. Condicions mínimes d'acceptació

Les bases asfàltiques són mesclades bituminoses, en fred o en calent, d'àrids grossos i un lligant bituminós.

Mesclades a emprar: seran del tipus S25, G20 o G25.

Compliran les condicions per aquesta capa incloses a l'article 542 vigent del PG3.

2.3.2.3.2. Mesurament i abonament

S'abonarà per tones realment col·locades, mesurades a partir dels perfils teòrics i les densitats realment obtingudes a obra.

S'entendrà que el preu unitari comprèn el subministrament i transport del material, el refinament i la compactació de la capa de subbase i totes les operacions i materials necessaris per deixar la unitat d'obra correctament acabada.

2.3.3. Paviments asfàltics

Els paviments asfàltics poden ser paviments de barreja asfàltica en calent, paviments de barreja asfàltica en fred, o tractaments asfàltics superficials. El paviment més usual en calçades és de barreja asfàltica en calent. Els tractaments asfàltics superficials es tractaran a l'apartat relatiu a paviments de trànsit restringit.

2.3.3.1. Paviments asfàltics en calent

Poden ser d'una única capa de rodadura o de dues capes.

2.3.3.1.1. Condicions mínimes d'acceptació

Lligants bituminosos. Podran ser del tipus:

Zona tèrmica estival	Categories trànsit pesat					
	T00	T0	T1	T2	T3 i vorals	T4

Càlida	B40/50 BM-2 BM-3c	B40/50 B60/70 BM-2 BM-3b BM-3c	B40/50 B60/70 BM-3b	B60/70	
Mitja	B40/50 B60/70 BM-3b BM-3c	B60/60 BM-3b		B60/70 B80/100	B60/70 B80/100
Temprada	B40/50 B60/70 BM-3b BM-3c	B60/70 B80/100 BM-3b			

D'acord amb l'establir a les Ordre Circular 5bis/02 i Ordre Circular 21/2007, que modifiquen els articles 540, 542 i 543 del PG3, a les obres on la utilització del producte resultant de la trituració dels pneumàtics usats sigui tècnica i econòmicament viable es donarà prioritat a aquests materials. Per això les emulsions bituminoses a emprar podran ser fabricades amb lligants modificats per addició de pols de pneumàtics usats.

Actualment són possibles dos mètodes d'incorporació de la pols de cautxú procedent de NFU:

Via humida:

la pols de NFU s'incorpora al betum asfàltic prèviament a la seva introducció a la pastadora de la central de fabricació de la barreja/mescla bituminosa a cop calent, obtenint-se un betum modificat o millorat pel cautxú.

El grup de nous lligants amb cautxú es denominen, en funció de les característiques resultants i del contingut de cautxú, betums modificats amb cautxú (BMC), betums millorats amb cautxú (BC) i betums modificats d'alta viscositat amb cautxú (BMAVC)

Es podran emprar en els casos indicats en els apartats 2.1, 2.2 i 2.3 de l'esmentada Ordre Circular 21/2007. Compliran amb les següents especificacions:

Especificacions de betums millorats amb cautxú (BC):

Característica	Norma de referencia	Unitat	BC 35/50	BC 50/70	
Betum original					
Penetració a 25 °C	UNE EN 1426	0,1 mm	35-50	50-70	
Punt de reblaniment anell i bola	UNE EN 1427	°C	≥58	≥53	
Punt de fragilitat Fraass	UNE EN 12593	°C	≤-5	≤-8	
Força ductilitat (5cm/min)	5°C UNE EN 13589 UNE EN 13703	J/cm2	≥0,5		
Recuperació elàstica a 25°C	UNE EN 13398	%	≥10		
Estabilitat a l'emmagatzemament (nomé exigible a lligants que no es fabriquin "in situ")	Diferència anell i bola	UNE EN 13399	°C	≤10	
	Diferència penetració		0,1 mm	≤8	≤10
Solubilitat	UNE EN 12592	%	≥92		
Punt d'inflamació v/a	UNE EN ISO 2592	°C	≥235		
Residu de l'assaig de pel·lícula fina i rotatòria	UNE EN 12607-1				
Variació de massa	UNE EN 12607-1	%	≤1,0		
Penetració retinguda	UNE EN 1426	%p.o.	≥65	≥60	

Variació del punt de reblaniment	UNE EN 1427	°C	min -4 màx +8	min -5 màx +10
----------------------------------	-------------	----	------------------	-------------------

Especificacions de betums modificats d'alta viscositat amb cautxú (BMAVC):

Característica	Norma de referència	Unitat	BMAVC-1	BMAVC-2	BMAVC-3
Betum original					
Penetració a 25 °C	UNE EN 1426	0,1 mm	15-30	35-50	55-70
Punt de reblaniment	UNE EN 1427	°C	≥75	≥70	≥70
Punt de fragilitat Fraass	UNE EN 12593	°C	≤-4	≤-8	≤-15
Força ductilitat (5cm/min)	UNE EN 13589 UNE EN 13703	J/cm2	5°C	-	≥2
			10°C	≥2	-
Consistència (flotador a 60°C)	UNLT 183	s	≥3000		
Viscositat dinàmica	UNE EN 13302	mPa.s	135°C	≤7500	≤5000
			170°C	≥2000	≥1200
Recuperació estàtica	UNE EN 13398	%	≥10	≥20	≥30
Estabilitat a l'emmagatzemament (nomé exigible a lligants que no es fabriquin "in situ")	UNE EN 13399	°C	Diferència anell i bola	≤5	
			Diferència penetració	≤20	
Punt d'inflamació v/a	UNE EN ISO 2592	°C	≥235		
Residu de l'assaig de pel·lícula fina i rotatòria	UNE EN 12607-1				
Variació de massa	UNE EN 12607-1	%	≤0,8	≤0,8	≤1,0
Penetració retinguda	UNE EN 1426	%p.o.	≥60		
Variació del punt de reblaniment	UNE EN 1427	°C	min -4 màx +10	min -5 màx +12	

Via seca:

consisteix a introduir la pols procedent de NFU directament a la pastadora de la central de fabricació de la mescla bituminosa, com si d'una pols mineral es tractés.

En aquest cas el producte resultant es denomina mescla bituminosa en calent amb addició de cautxú.

En carreteres amb categories de trànsit pesat T3 a T4, es podran emprar en tot tipus de capes les mescles bituminoses en calent amb addició de cautxú

La granulometria dels àrids es trobarà compresa entre les del següent quadre, segons el tipus de barreja que es tracti:

Tipus de mescla	TAMISSOS UNE 933-2
-----------------	--------------------

		40	25	20	12,5	8	4	2	0,500	0,250	0,125	0,063
Densa	D12	-	-	100	80-95	64-79	44-59	31-46	16-27	11-20	6-12	4-8
	D20	-	100	80-95	65-80	55-70						
Semidensa	S12	-	-	100	80-95	60-75	35-50	24-28	11-21	7-15	5-10	3-7
	S20	-	100	80-95	64-79	50-66						
	S25	100	80-95	73-88	59-74	48-63						
Gruixuda	G20	-	100	75-95	55-75	40-60	25-42	18-32	7-18	4-12	3-8	2-5
	G25	100	75-95	65-85	47-67	35-54						
Drenat	PA12	-	-	100	70-100	38-62	13-27	9-20	5-12	-	-	3-6

L'àrid gros procedirà d'instal·lació d'esmicolament. La proporció de granulat de partícules triturades serà:

Tipus de capa	Categoria trànsit pesat			
	T00-T0 i T1	T2	T3 i vorals	T4
Rodadura	100	100	≥90	≥75
Intermitja		≥90		

A les capes de rodadura l'àrid serà granític

Mescles a emprar, en funció del tipus i gruix de capa:

Tipus de capa	Gruix	Tipus mescla
Rodadura	4-5	D-12; S-12; PA-12
	>5	D20; S20
Intermèdia	5-10	D20; S20; S25

El coeficient de desgast de Los Angeles serà inferior a:

Tipus de capa	Categoria trànsit pesat			
	T00 i T0	T1 i T2	T3 i vorals	T4
Rodadura drenant	≤15	≤20	≤25	-
Rodadura convencional	≤20	≤25		≤25
Intermèdia	≤25			≤25

El coeficient de poliment accelerat per a capes de rodadura serà:

Categoria trànsit pesat			
T00	T0 i T1	T2	T3, T4 i vorals
≥55	≥50	≥45	≥40

L'índex de partícules planes serà:

Tipus de mescla	Categoria trànsit pesat				
	T00	T0 i T1	T2	T3 i vorals	T4
Densa, semidensa i gruixuda	≤20	≤25	≤30	≤35	
Drenant			≤25		

Les condicions d'adhesivitat i característiques del filler compliran les condicions per aquestes capes incloses a l'article 542 vinent del PG3.

La barreja d'àrids en fred tindrà un equivalent de sorra inferior a trenta (<30).

Pel que fa a l'obtenció de la fórmula de treball, instal·lació de fabricació, equip d'execució i proves de l'Assaig Marshall, es compliran totes les condicions exigides al Plec de Prescripcions Tècniques General per a obres de Carreteres i Ponts (PG3).

Criteris de projecte de mescles pel mètode marshall (NLT-159/86)

Característica	T00 i T0	T1 i T2	T3 i vorals	T4
Nombre de cops per cara	75	75	75	75
Estabilitat (KN)	> 15	> 12,5	> 10	8-12
Deformació (mm)	2-3	2-3,5	2-3,5	2,5-3,5
Buits en mescla (%)				
capa de rodadura	4-6	4-6	3-5	3-5
capa intermèdia	4-6	5-8	4-8	4-8
capa de base	5-8	6-9	5-9	
Buits en àrids (%)				
mescles -12	≥ 15	≥ 15	≥ 15	≥ 15
mescles -20 i -25	≥ 14	≥ 14	≥ 14	≥ 14

Les toleràncies admissibles, respecte de la fórmula de treball, seran les següents:

Àrids i filler:

- tamisos superiors al 2 mm de la UNE-EN 933-2 ±3%
- tamisos compresos 2 mm y el 0,063 mm de la UNE-EN 933-2 ±2%
- tamís 0,063 mm de la UNE-EN 933-2 ±1%

Lligant:

- lligant ±0,3%

Durant la posada en obra temperatura de la barreja en sortir del barrejador no serà superior a cent vuitanta graus (> 180°).

2.3.3.1.2. Mesurament i abonament de les obres

S'abonarà per tones realment col·locades, mesurades a partir dels perfils teòrics i les densitats realment obtingudes a obra. Si el pressupost del projecte no especifica altra cosa, s'entendrà que el preu inclou, a més, la preparació de la superfície de la capa de base, els regs d'imprimació i adherència, i totes les operacions i materials i maquinària necessaris per al correcte acabament de la unitat d'obra.

2.3.3.2. Microaglomerat en calent

El microaglomerat en calent és la combinació d'àrids fins i un lligant bituminós, essent necessari escalfar prèviament els àrids i el lligant. La barreja s'estendrà i compactarà a temperatura superior a la de l'ambient, en capes de gruix entre 10 i 50 mm.

2.3.3.2.1. Condicions mínimes d'acceptació

- Lligants bituminosos: podran ser del tipus B 40/50 o B 60/70
- Granulometria dels àrids: l'àrid procedirà d'instal·lació d'esmicolament. Continuarà com a mínim un 90% en pes d'elements amb dues o més cares de fractura.

Tamís UNE	Tamisatge ponderal acumulat (%)		
	MC 12	MC 10	MC 8

16	100	---	---
12.5	85 – 100	100	100
10	70 – 90	85 – 100	85 – 100
8	---	---	---
5	50 – 70	60 – 80	70 – 85
2.5	35 – 50	40 – 55	50 – 65
1.25	27 – 38	28 – 40	34 – 49
0.63	15 – 25	18 – 30	21 – 33
0.32	10 – 20	10 – 20	12 – 23
0.16	7 – 15	7 – 15	8 – 15
0.08	5 - 10	6- 10	6 - 10
% lligant en pes respecte de l'àrid	5 - 7	5.5 – 7	5.5 – 7.5

Gruix de la capa en mm	Tipus de mescla
40 – 50	MC 12
20 – 40	MC 10 i MC 12
10 - 20	MC 8

- El coeficient de desgast de Los Angeles serà inferior a vint-i-cinc (< 25). El coeficient de poliment accelerat de l'àrid serà superior a quaranta-cinc centèsimes (> 45). L'índex de partícules planes serà inferior a vint-i-cinc (< 25).
- Es considera que l'adhesivitat serà suficient quan la superfície coberta sigui superior al 95% de l'àrid gros (NLT-166/76) i superior a quatre (> 4) segons NLT-355/74 per a l'àrid fi.
- La barreja d'àrids en fred tindrà un equivalent de sorra superior a quaranta-cinc (> 50), segons la norma NLT-113/72.
- Pel que fa a l'obtenció de la fórmula de treball, instal·lació de fabricació, equip d'execució i proves d'assaig Marshall, es compliran totes les condicions exigides per a construcció de carreteres (PG-3). S'assenyalaran les temperatures màximes i mínimes de l'escalfament previ a la sortida de la barrejadora, així com les temperatures mínimes a la descàrrega del transport i de l'inici de la compactació.
- Les toleràncies admissibles, respecte de la fórmula de treball, seran les següents:

Àrids:

- Sedassos superiors al 2,5 UNE
- Sedassos compresos entre 2,5 UNE i UNE 80 µm

Tamís UNE	Acumulat en %
5	90 – 100
2.5	65 – 90
1.25	45 – 75
0.63	27 – 55
0.32	10 – 30
0.16	2 – 10
0.08	0 - 5

El coeficient de desgast de l'àrid gros mesurat segons l'assaig de Los Angeles serà inferior a trenta-cinc (< 35).

Lligants:

- A establir per la direcció d'obra.

Coloració:

- Al microaglomerat se li podrà donar color amb producte tipus "bayferrox" o similar i color a escollir per la direcció d'obra.

2.3.3.2.2. Mesurament i abonament

S'abonarà per Tn realment col·locats, al gruix especificat en projecte. Si el pressupost del projecte no especifica una altra cosa, s'entendrà que el preu inclou la preparació de la superfície de la capa de base, els regs d'imprimació, adherència i color, si s'escau, i totes les operacions, materials i maquinària necessaris per al correcte acabament de les unitat d'obra.

2.3.3.3. Mescles asfàltiques en fred**2.3.3.3.1. Condicions mínimes d'acceptació**

Pel que fa als àrids, compliran totes les especificacions relacionades per als paviments asfàltics en calent. Per a la resta de materials i condicions d'execució es complirà la norma de carretera (PG3).

2.3.3.3.2. Mesurament i abonament

Es mesuraran i abonaran d'igual manera que les mescles en calent (Tn).

2.3.4. Paviments de formigó

El paviment de formigó està constituït per un conjunt de lloses de formigó en massa separades per junts transversals, o per una llosa continua de formigó armat, en ambdòs casos eventualment dotats de junts longitudinals; el formigó es posa en obra amb una consistència tal, que requereix l'ús de vibradors interns per a la seva compactació i maquinària específica per a la seva extensió i acabat superficial.

S'executaran d'acord amb el que es disposa a l'article 550 vigent del PG3

2.3.4.1. Condicions mínimes d'acceptació

La resistència a flexotracció a 28 dies, referida a provetes prismàtiques de secció quadrada de 15 cm de costat i 60 cm de llargària, fabricades i conservades segons UNE 83301, ha de pertànyer a un dels següents tipus:

Tipus de formigó	Resistència (MPa)
HF-4,5	4,5
HF-4,0	4,0
HF-3,5	3,5

La dosificació de ciment no serà inferior a 300 kg/m³ i la relació ponderal aigua-ciment no serà superior a quaranta-sis centèsimes (0,46).

Si la consistència del formigó es mesura segons la UNE 83313, l'assentament estrà comprès entre dos i sis centímetres (2 y 6 cm).

La proporció de partícules silícies del granulat fi, segons la NLT-371, del formigó de la capa superior, o de tot el paviment si aquest es construeix en una sola capa, no serà inferior al trenta per cent (30%) i procedent d'un granulat gruixut amb coeficient de puliment accelerat no inferior a quaranta-cinc centèsimes (0,45).

La corba granulomètrica de l'àrid fi estarà compresa entre els límits del quadre següent:

Tamisos UNE 933-2						
4	2	1	0,500	0,250	0,125	0,063
81-100	58-85	39-68	21-46	7-22	1-8	0-4

Es compliran també tots condicionants relacionats a la normativa oficial per a la recepció de formigons d'obres de fàbrica i estructures d'edificació.

Les juntes podran ser de construcció i/o dilatació o contracció. La distància entre juntes serà inferior a vint vegades el gruix. En el cas de lloses rectangulars la relació entre longituds serà inferior a 2:1. Tampoc es podran disposar angles interiors de les lloses inferiors a seixanta graus (60°).

Els elements singulars de calçada (pous i embornals) es faran coincidir sempre amb una junta.

Si els junts són serrats s'executaran:

- Junts transversal: abans de passades les 24 hores des de la posada en obra del formigó, assegurant que el cantell de la ranura sigui net i que na s'hagin produït esquerdes de retracció a la superfície.
- Junts longitudinals: es podran serrar després de les 24 hores i abans de les 72 hores des de l'acabat el paviment. Si la s'esperen diferències de temperatura entre el dia i la nit superiors a 15°C, els junts longitudinals s'executaran simultàniament amb els junts transversals.

La fondària del serrat estarà compresa entre 1/4 i 1/3 del gruix de la llosa.

Serà obligatòria la realització d'un tram de paviment de prova que permeti comprovar les principals característiques del paviment (color, textura, resistència, condicions de guarit, possible necessitat d'emprar additius, juntes, acabat superficial, etc.).

2.3.4.2. Mesurament i abonament

Si el pressupost del projecte no especifica una altra cosa, els paviments de formigó es mesuraran i abonaran per metres quadrats realment col·locats, mesurats sobre perfil teòric. S'entendrà que el preu unitari inclou la preparació de la superfície de base, malla electrosoldada, la fabricació i col·locació del formigó, l'execució de les juntes, guarit, acabats superficials i tots els materials i operacions necessàries per al correcte acabat de la unitat d'obra.

2.3.5. Paviments de llambordes**2.3.5.1. Paviments de llambordes de pedra natural****2.3.5.1.1. Definició i característiques dels elements**

Peça de pedra tallada en forma de tronc de piràmide, de base rectangular, provinent de roques sanes.

Les llambordes de pedra natural compliran les disposicions de la UNE-EN 1342:2003 i UNE-EN 1342:2003 ERRATUM "Llambordes de pedra natural per a ús com a paviment exterior. Requisits i mètodes d'asaig".

Ha de tenir un aspecte uniforme, net, sense escantonaments, fissures, buits, zones meteoritzades o d'altres defectes.

La cara superior ha de ser plana, llisa i uniforme. Les cares del junt han d'anar treballades i la inferior desbastada.

Les dimensions nominals corresponen a la cara superior.

- Dimensions de la cara inferior: 5/6 de la cara superior
- Resistència a la compressió (UNE-EN 1926:2007): ≥ 1300 kg/cm²
- Pes específic aparent (UNE-EN 1936:2007): ≥ 2500 kg/m³
- Coeficient de desgast (UNE-EN 14147:2004): $< 0,13$ cm
- Gelabilitat, 20 cicles (UNE-EN 12371:2002): No pot tenir defectes visibles
- Toleràncies:
 - Dimensions: ± 10 mm

2.3.5.1.2. Condicions de les partides d'obra executades

S'han considerat les formes de col·locació següents:

- Paviment de llambordins sobre llit de sorra i junts reblerts amb sorra
- Paviment de llambordins col·locats amb morter i junts reblerts amb beurada de ciment
- Paviment de llambordins sobre llit de sorra i junts reblerts amb morter

L'execució de la unitat d'obra inclou les operacions següents:

En la col·locació sobre llit de sorra i junts reblerts amb sorra:

- Preparació i comprovació de la superfície d'assentament
- Col·locació del llit de sorra
- Col·locació i compactació dels llambordins
- Rebliment dels junts amb sorra
- Compactació final dels llambordins
- Escombrat de l'excés de sorra

En la col·locació amb morter i junts reblerts amb beurada de ciment:

- Preparació i comprovació de la superfície d'assentament
- Col·locació de la base de morter sec
- Humectació i col·locació dels llambordins
- Compactació de la superfície
- Humectació de la superfície
- Rebliment dels junts amb beurada de ciment

En la col·locació sobre llit de sorra i rebliment dels junts amb morter:

- Preparació i comprovació de la superfície d'assentament
- Col·locació de llit de sorra
- Col·locació dels llambordins
- Compactació del paviment de llambordins
- Reblert dels junts amb morter

El paviment ha de formar una superfície plana, uniforme i s'ha d'ajustar a les alineacions i a les rasants previstes.

Els llambordins han de quedar ben assentats, amb la cara més ampla a dalt. Han de quedar col·locats a trencajunt, seguint les especificacions de la D.T.

- Pendent transversal: $\geq 2\%$, $\leq 8\%$
- Junts entre peces: ≤ 8 mm
- Toleràncies d'execució:
 - Nivell: ± 12 mm
 - Replanteig: ± 10 mm
 - Planor: ± 5 mm/3 m

2.3.5.1.3. Condicions del procés d'execució

Col·locació sobre llit de sorra:

No s'ha de treballar en condicions meteorològiques que puguin produir alteracions a la subbase o al llit de sorra.

El llit de sorra anivellada s'ha de deixar a 1,5 cm per sobre del nivell definitiu.

Col·locades les peces s'han de piconar 1,5 cm fins al nivell previst.

Paviments rejuntats amb sorra:

Els junts s'han de reblir amb sorra fina.

Un cop rejuntades s'ha de fer una segona compactació amb 2 o 3 passades de picó vibrant i un reblert final amb sorra per acabar d'omplir els junts.

S'ha d'escombrar la sorra que ha sobrat abans d'obrir-lo al trànsit.

Col·locació amb morter i junts reblerts amb beurada:

S'han de suspendre els treballs quan la temperatura sigui $< 5^{\circ}\text{C}$.

Els llambordins s'han de col·locar sobre una base de morter sec.

Un cop col·locades les peces s'han de regar per aconseguir l'adormiment del morter de base.

Després s'han de reblir els junts amb la beurada.

La superfície ha de mantenir-se humida durant les 72 h següents.

Junts reblerts amb morter:

Els junts s'han de reblir amb morter de ciment.

La superfície ha de mantenir-se humida durant les 72 h següents.

2.3.5.2. Paviments de llambordes de formigó

Les peces de formigó per a pavimentació són blocs prefabricats de formes, dimensions i gruix, color i disposició definides al projecte, que després de col·locats en obra formaran el paviment.

Els llambordins de formigó per a ús com a paviment exterior han de complir les especificacions de les normes UNE-EN 1338 i UNE 127338.

2.3.5.2.1. Condicions mínimes d'acceptació

La coloració, la forma, dimensions i trama de disposició serà la definida específicament als plànols del projecte.

Toleràncies de dimensions

Les partides de peces amb desviament superior a les toleràncies especificades al quadre següent seran rebutjades.

Gruix del llambordí (mm)	Llargària (mm)	Amplària (mm)	Gruix (mm)
< 100	± 2	± 2	± 3
≥ 100	± 3	± 3	± 4
La diferència màxima entre dues mesures de gruix d'un mateix llambordí no serà superior a 3 mm			

Resistència

La resistència característica a trencament T es verificarà d'acord amb l'annex F de la norma UNE-EN 1338. No serà inferior a 3,6 MPa. Cap valor individual ha de ser inferior a 2,9 MPa, ni tindrà càrrega de trencament inferior a 250 N/mm de la llargària de trencament.

El desgast per abrasió es verificarà d'acord amb l'annex G de la norma UNE-EN 1338. Hauran d'acomplir, com a mínim, els requisits de la classe 3, marcat H detallats a la taula següent.

Classe	Marcat	Requisit
1	F	Sense amidament
3	H	≤ 23 mm
4	I	≤ 20 mm

L'assentament de la llamborda serà sobre llit de sorra de 3 a 5 cm de gruix, perfectament anivellada. El contingut d'argiles i matèria orgànica serà inferior al 3%. El contingut de fins de la sorra serà molt reduït. La corba granulomètrica es trobarà entre les del quadre següent:

Tamisos UNE 7-050						
5,00	2,50	1,25	0,63	0,32	0,16	0,08
100	60-100	30-100	15-70	5-50	0-30	0-15

Les llambordes s'uniran per compactació i vibració d'una capa de sorra de segellat, si el projecte no indica una altra cosa.

La sorra de segellat no contindrà partícules superiors a 1,25 mm, es trobarà seca en el moment de l'execució i contindrà un màxim del 10% en pes de material fi que passi pel tamís de 0,08 mm.

El gruix de la junta entre llambordes no serà superior a tres mil·límetres (< 3 mm).

Tolerància del paviment acabat. Totes les llambordes hauran de quedar perfectament anivellades, de manera que la comprovació amb regla de tres metres no acusi diferències superiors a un centímetre.

2.3.5.3. Paviments de llambordins ceràmics

2.3.5.3.1. Definició i característiques dels elements

Peça paral·lelepípedica, de cares rectangulars, o qualsevol altre forma que permeti una col·locació en plantilla repetitiva, formats per una massa massissa de ceràmica, apta per a l'ús en paviments exteriors.

Els llambordins ceràmics compliran les disposicions de la UNE-EN 1344:2002 "Llambordins ceràmics. Requisits i mètodes d'assaig".

El fabricant ha de garantir les especificacions dimensionals, i les característiques físiques, resistència glaç-desglaç, càrrega de trencament transversal, resistència a l'abració, resistència al lliscament-derrapatge i resistència als àcids, d'acord amb la norma UNE-EN 1344.

Ha de tenir un aspecte uniforme, net, sense escantonaments, fissures, forats o d'altres defectes.

La cara superior ha de ser plana, llisa o amb relleu suau i uniforme.

Les dimensions nominals han de ser: llarg x ample (de la cara superior) x gruix.

- Gruix:
 - Per a muntatge flexible, sobre llit de sorra: ≥ 40 mm
 - Per a paviments rígida, sobre solera de formigó: ≥ 30 mm
- Relació llarg/ample: < 6
- Resistència glaç-desglaç (UNE-EN 1344):
 - Classe F0: Sense determinar
 - Classe FP100: compleix
- Càrrega trencament transversal N/mm²:

Classe	Valor mig	Valor mínim individual
T0	No consignat	No consignat
T1	30	15
T2	30	24
T3	80	50
T4	80	64

- Resistència a l'abració (UNE-EN 1344):
 - Classe A1: 2100 mm³
 - Classe A2: 1100 mm³

- Classe A3: 450 mm³
- Resistència al lliscament-derrapatge sense polit (SRV) (UNE-EN 1344):
 - Classe U0: sense determinar
 - Classe U1: 35
 - Classe U2: 45
 - Classe U3: 55

2.3.5.3.2. Condicions de les partides d'obra executades

S'han considerat els tipus següents:

- Paviment de llambordins sobre llit de sorra i junts reblerts amb sorra
- Paviment de llambordins col·locats amb morter i junts reblerts amb beurada de ciment
- Paviment de llambordins sobre llit de sorra i junts reblerts amb morter

L'execució de la unitat d'obra inclou les operacions següents:

En la col·locació sobre llit de sorra i junts reblerts amb sorra:

- Preparació i comprovació de la superfície d'assentament
- Col·locació del llit de sorra
- Col·locació i compactació dels llambordins
- Reliment dels junts amb sorra
- Compactació final dels llambordins
- Escombrat de l'excés de sorra

En la col·locació amb morter i junts reblerts amb beurada de ciment:

- Preparació i comprovació de la superfície d'assentament
- Col·locació de la base de morter sec
- Humectació i col·locació dels llambordins
- Compactació de la superfície
- Humectació de la superfície
- Rebliment dels junts amb beurada de ciment

En la col·locació sobre llit de sorra i rebliment dels junts amb morter:

- Preparació i comprovació de la superfície d'assentament
- Col·locació de llit de sorra
- Col·locació dels llambordins
- Compactació del paviment de llambordins
- Reblert dels junts amb morter

El paviment ha de formar una superfície plana, uniforme i s'ha d'ajustar a les alineacions i a les rasants previstes.

Els llambordins han de quedar ben assentats, amb la cara més ampla a dalt. Han de quedar col·locats a trencajunt, seguint les especificacions de la D.T.

El paviment ha de tenir, transversalment, un pendent entre el 2 i el 8%.

Els junts entre les peces han de ser del mínim gruix possible i mai superior a 8mm.

- Toleràncies d'execució:
 - Nivell: ± 12 mm
 - Replanteig: ± 10 mm

- Planor: $\pm 5 \text{ mm/3 m}$

2.3.5.3.3. Condicions del procés d'execució

Col·locació sobre llit de sorra i junts reblerts amb sorra:

No s'ha de treballar en condicions meteorològiques que puguin produir alteracions a la subbase o al llit de sorra.

El llit de sorra anivellada s'ha de deixar a 1,5 cm per sobre del nivell definitiu.

Col·locades les peces s'han de piconar 1,5 cm fins al nivell previst.

Els junts s'han de reblir amb sorra fina.

Un cop rejuntades s'ha de fer una segona compactació amb 2 o 3 passades de picó vibrant i un reblert final amb sorra per acabar d'omplir els junts.

La compactadora ha de tenir rodes de goma. Si no es disposa de compactadora amb rodes de goma, cal estendre una manta per sobre els llambordins per tal d'evitar d'escantonar-los.

S'ha d'escombrar la sorra que ha sobrat abans d'obrir-lo al trànsit.

Col·locació amb morter i junts reblerts amb beurada:

S'han de suspendre els treballs quan la temperatura sigui $< 5^{\circ}\text{C}$.

Els llambordins s'han de col·locar sobre una base de morter sec.

Un cop col·locades les peces s'han de regar per aconseguir l'adormiment del morter de base.

Després s'han de reblir els junts amb la beurada.

La superfície ha de mantenir-se humida durant les 72 h següents.

Col·locació sobre llit de sorra i junts reblerts amb morter:

No s'ha de treballar en condicions meteorològiques que puguin produir alteracions a la subbase o al llit de sorra.

El llit de sorra anivellada de 5 cm de gruix, s'ha de deixar a 1,5 cm per sobre del nivell definitiu.

Col·locades les peces s'han de piconar 1,5 cm fins al nivell previst.

Els junts s'han de reblir amb morter de ciment.

La superfície ha de mantenir-se humida durant les 72 h següents.

2.3.5.4. Mesurament i abonament

Els paviments de llambordes es mesuraran i abonaran per metres quadrats de paviment correctament acabat. Si el pressupost del projecte no especifica una altra cosa, el preu unitari inclourà el subministrament, el transport i la col·locació, la preparació de la superfície de base, el llit de sorra o formigó, el segellat i tots els materials i operacions necessàries per al correcte acabat de la unitat d'obra.

2.3.6. Paviments per a vianants o vials de trànsit restringit

Normalment, aquests tipus de paviments corresponen a zones de vorera, passeig i vials de trànsit restringit que disposen d'una única superfície per a trànsit mixt (vials sense vorera).

Aquests tipus de paviments, que normalment s'acabaran a la fase d'urbanització secundària del sector (després de la construcció dels espais parcel·lats) poden ser de tipus molt variat, segons els disseny urbà. Ens referim als següents tipus de paviment:

2.3.6.1. Paviments de sauló

El sauló és sorra procedent de roca granítica meteoritzada, obtinguda per excavació.

Durant l'extracció s'ha de retirar la capa vegetal vegetal i transportar les terres fins a la zona d'aplec per a la seva reutilització o valoració o bé, en cas que es tracti de terres sobrants, fins a dipòsit controlat. No ha de tenir argiles, margues o d'altres materials estranys.

La fracció que passa pel tamís 0,080 UNE ha de ser inferior a 2/3, en pes, de la que passa pel tamís 0,40 UNE.

La composició granulomètrica ha de ser l'adequada al seu ús i la que es defineix a la partida d'obra en què intervingui o, si no hi consta, la que estableixi explícitament la DF.

Mida del granulat $\leq 50 \text{ mm}$
 Coeficient desgast Los Angeles (NLT-149/72) < 50
 Índex CBR (NLT-111) < 20

El contingut en matèria orgànica serà nul.

El subministrament i l'emmagatzematge es faran de manera que no s'alterin les seves condicions.

El paviment de sauló no es col·locarà sobre superfícies que tinguin un pendent superior al 2%

Els paviments de sauló poden portar estabilitzants, que seran del tipus que especifiqui el pressupost del projecte o la direcció de l'obra.

2.3.6.2. Paviments de tractament superficial amb acabat superficial de sorra silícia

Es construiran sempre sobre una base granular (tot-ú artificial sense fins o de macadam o bé, tot-ú de material reciclat (sempre que els controls de qualitat confirmen la seva acceptació i si la direcció d'obra així ho determina) i es complirà tot el que s'especifica als articles vigents corresponents del PG3. Pel que fa al tractament superficial es complirà també tot el que s'especifica a l'Article 533. "Tractaments superficials mitjançant regs amb graveta" del PG3.

Pel que fa a la capa de sorra d'acabat serà preceptivament de naturalesa silícia. El seu gruix sense compactar serà com a mínim d'un centímetre (1 cm) i, en qualsevol cas, serà suficient per a tancar després de compactar el color negre de l'asfalt. La coloració de la sorra serà la definida al projecte i tindrà un equivalent superior a seixanta (EQA > 60).

2.3.6.3. Tractaments superficials per mitjà de regs amb granulats (slurry)

2.3.6.3.1. Condicions de les partides d'obra executades

Capa de rodadura per a paviments per mitjà de regs amb granulats.

S'han considerat els regs següents:

- Reg monocapa simple
- Reg monocapa doble

L'execució de la unitat d'obra inclou les operacions següents:

- En el reg monocapa simple:
 - Preparació i comprovació de la superfície d'assentament
 - Aplicació del lligant hidrocarbonat
 - Estesa del granulat
 - Piconatge del granulat
 - Eliminació del granulat no adherit
- En el reg monocapa doble:
 - Preparació i comprovació de la superfície d'assentament

- Aplicació del lligant hidrocarbonat
- Primera estesa de granulat
- Primer piconatge del granulat, quan la DF ho ordeni
- Segona estesa del granulat
- Piconatge final del granulat
- Eliminació del granulat no adherit

No ha de tenir defectes localitzats com traspuaments de lligant i desprendiments de granulat.

Ha de tenir una textura uniforme, que proporcioni un coeficient de resistència al lliscament no inferior a 0,65, segons la norma NLT-175.

2.3.6.3.2. Condicions del procés d'execució

S'han d'aturar els treballs quan la temperatura sigui inferior a 10°C o amb pluja.

No s'han de fer regs amb graveta sobre superfícies mullades quan el lligant utilitzat sigui quitrà o betum asfàltic.

S'ha de comprovar la regularitat superficial i l'estat de la superfície sobre la que s'ha d'efectuar el tractament superficial.

La superfície sobre la que s'ha d'aplicar el lligant hidrocarbonat no ha de tenir pols, brutícia, fang sec, matèria solta o que pugui ser perjudicial. La neteja s'ha de fer amb aigua a pressió o amb un escombrat enèrgic.

S'han de protegir els elements constructius o accessoris per tal d'evitar que es taquin amb lligant.

L'aplicació del lligant hidrocarbonat s'ha de fer de manera uniforme i s'ha d'evitar la duplicació de la dotació als junts transversals de treball col·locant tires de paper o altre material sota els difusors.

L'estesa del granulat s'ha de fer de manera uniforme i de manera que s'eviti el contacte de les rodes de l'equip d'estesa amb el lligant sense cobrir.

En el cas que la DF ho consideri oportú, s'ha de fer un piconatge auxiliar immediatament després de l'estesa del primer granulat.

El piconatge del granulat s'ha d'executar longitudinalment començant per la vora inferior, progressant cap al centre i solapant-se cada passada amb l'anterior.

El piconatge amb compactadors s'ha de completar amb el treball manual necessari per a la correcció de tots els defectes e irregularitats que es puguin presentar.

El piconatge del granulat ha d'acabar abans de 20 minuts, quan el lligant sigui quitrà o betum asfàltic, o 30 minuts, quan el lligant sigui betum asfàltic fluidificant o emulsió bituminosa; des del començament de la seva estesa.

Una vegada piconat el granulat i quan el lligant hagi assolit una cohesió suficient, a judici de la DF, per a resistir l'acció de la circulació normal de vehicles, s'ha d'eliminar tot excés de granulat que hagi quedat solt sobre la superfície abans de permetre la circulació.

S'ha d'evitar la circulació sobre un tractament superficial com a mínim durant les 24 h següents a la seva terminació. Si això no és factible, s'ha de limitar la velocitat a 40 km/h i s'ha d'avisar del perill que representa la projecció de granulat.

En els 15 dies següents a l'obertura a la circulació, i a excepció de que la DF ordeni el contrari, s'ha de fer un escombrat definitiu del granulat no adherit.

Quan la superfície a tractar sigui superior a 70000 m² s'ha de fer un tram de prova prèviament al tractament superficial.

La DF podrà acceptar el tram de prova com a part integrant de l'obra.

2.3.6.4. Paviments de macadam

El paviment de macadam es forma estenent i compactant un àrid gros, en tongades compreses entre 10 i 20 cm de gruix, i reblenant els forats amb un àrid fi anomenat pedregoleig, el qual també es compactarà. S'humitejarà la superfície i se li donarà un acabat final amb corró estàtic.

L'àrid gros procedirà del matxucatge i trituració de pedrera i graves naturals (o bé de material reciclat sempre que els controls de qualitat confirmin la seva acceptació i si la direcció d'obra així ho determina), amb la granulometria següent:

- Haurà de contenir com a mínim un 75%, en pes, amb dues o més cares de fractura
- El desgast del material segons l'Assaig de Los Angeles, serà inferior a trenta-cinc (<35).

L'àrid fi o pedregoleig podrà ser: sorra natural, sòl seleccionat, procedent de la pròpia obra o no, detritus de matxucatge o material local generats a la pròpia obra o no. Complirà les següents condicions mínimes d'acceptació:

- Passarà per un garbell 10 UNE
- La fracció de material retinguda pel tamís 5 UNE haurà de contenir com a mínim el 85%, en pes
- La fracció que passi pel tamís 0,080 UNE estarà compresa entre 10% i el 25%, en pes
- No serà plàstic i tindrà l'equivalent de sorra superior a 30

2.3.6.5. Paviments de pedra natural (lloses, llambordes)

La pedra haurà de ser homogènia, de gra fi uniforme i de textura compacta. No presentarà esquerdes, nòduls, zones meteoritzades ni cap tipus de defecte visible.

Els llambordins de pedra natural per a ús com a paviment exterior han de complir les especificacions de la norma UNE-EN 1342.

Pel que fa a les condicions de qualitat de pedra:

- S'exigirà un pes específic aparent (UNE-EN 1936): ≥ 25 kN/m³
- Resistència a compressió ha de complir la norma UNE-EN 1926 i ser superior a 1.300 kg/cm².
- Resistència a l'abradió: ha de complir la norma UNE-EN 1342 Annex B amb un coeficient de desgast inferior a tretze centèsimes de centímetre (0,13 m).
- Resistència al glaç/desglaç: ha de complir la norma UNE-EN 12371.

2.3.6.6. Paviments asfàltics

Compliran tot el que s'especifica al capítol relatiu a paviments de calçada.

2.3.6.7. Paviments de formigó amb disseny de juntes

Compliran tot el que s'especifica al capítol relatiu a paviments de calçada.

2.3.6.8. Paviment de rajoles de formigó

Les rajoles de formigó són elements prefabricats de formigó emprats com a material de pavimentació, que aconsegueixen les següents condicions:

- La seva llargària total no és superior a 1 m
- El quocient entre la seva llargària total i el seu gruix és superior a 4

Aquestes condicions no són aplicables als accessoris complementaris.

Les rajoles de formigó, per assegurar que són conformes a les disposicions de la Directiva UE de Productes de la Construcció (89/106/CE) hauran d'estar en possessió del Marcat CE.

Es construiran sempre sobre un llit de formigó HM-20 o superior, si així ho especifica el projecte. El llit de formigó s'assentarà sempre sobre una esplanada de sòls adequats o seleccionats, sempre que al projecte no es defineixi capa de subbase i base.

Les característiques dimensionals, físiques i mecàniques de les llosetes han de complir les especificacions de les normes:

- UNE-EN 1339:2004 "Rajoles de formigó. Especificacions i mètodes d'assaig"
- UNE 127330 "Rajoles de formigó. Complement Nacional a la Norma UNE-EN 1339:2004"

2.3.6.9. Paviments de rajoles hidràuliques

Els paviments de llosetes premsades per a voreres, passeigs o espais de vianants, es construiran sempre sobre un llit de formigó HM-20 o superior, si així ho especifica el projecte. El llit de formigó s'assentarà sempre sobre una esplanada de sòls adequats o seleccionats, sempre que al projecte no es defineixi capa de subbase i base.

Les característiques dimensionals, físiques i mecàniques de les llosetes han de complir les especificacions de la norma UNE-EN 1339:2004 i s'han de determinar segons aquesta norma.

2.3.6.10. Paviments per a carrils bici

L'ús de la bicicleta a la ciutat generalment ve acompanyat de la creació d'infraestructures d'ús exclusiu de la bicicleta, que protegeixen el ciclista i faciliten la seva circulació. Aquestes són les vies ciclistes, comunament anomenades també carrils bici.

Els carrils bici tindran una amplada mínima d'1,2 metres i seran segregats, és a dir, no transcorreran per la vorera, sinó per una part de la calçada adaptada a aquest mitjà de transport

De de cara a mantenir condicions que siguin confortables per a la majoria dels ciclistes, les vies per les quals transcorrin els itineraris procuraran evitar pendents superiors al 6%. En el cas de que la pendent màxima assolís fins al 10%, es procurarà oferir una desviació alternativa que no superi el 6%.

La pavimentació de les vies ciclistes ha d'assegurar una conducció còmoda i segura, la qual cosa suposa l'existència d'una superfície uniforme amb absència de sots, protuberàncies o discontinuïtats que puguin afectar l'estabilitat de la bicicleta.

El material més adequat per a la pavimentació de les vies ciclistes és l'asfalt, donada la seva escassa resistència al rodolament, la raonable resistència al lliscament que ofereix, i el seu cost relativament baix. Preferiblement s'empraran mesclures bituminoses que incorporin cautxú procedent de pneumàtics fora d'ús (NFU), en les concicions establertes als articles 542 i 543 vigents del PG.3, a les Ordre Circular 5bis/02 i Ordre Circular 21/2007 i a l'apartat Paviments asfàltics en calent del present plec.

2.3.6.11. Paviments de fusta

2.3.6.11.1. Condicions de les partides d'obra executades

Formació de tarima de peces de fusta fixades sobre estructura de llatres amb cargols.

L'execució de la unitat d'obra inclou les operacions següents:

- Preparació i comprovació de la superfície d'assentament
- Fixació de l'estructura de llatres amb les separacions previstes
- Fixació de les peces de fusta als llatres
- Acabat de la superfície del paviment

El paviment no ha de tenir junts escantonats, puntes vistes ni d'altres defectes superficials.

No hi ha d'haver ressals entre les peces.

Les peces han d'estar fixades sòlidament a les llatres i han de formar una superfície plana i llisa de textura uniforme.

S'han de respectar els junts propis del suport.

Les peces s'han de col·locar a tocar, o amb la separació indicada en la D.T.

Els elements de fixació han d'estar protegits de la corrosió. El cap dels cargols ha de quedar ocult amb taps de la mateixa fusta encolats.

Toleràncies d'execució:

- Nivell ± 5 mm
- Planor ± 2 mm/2 m

2.3.6.11.2. Condicions del procés d'execució

La col·locació s'ha de fer amb les condicions ambientals adequades (temperatura, humitat relativa, etc.) al tipus de fusta, per tal de garantir l'estabilitat dimensional del conjunt.

Les llatres d'empostissat col·locades no han de tenir defectes superficials que puguin dificultar el recolzament correcte de les peces.

Han d'estar fixades sòlidament al suport.

Les llatres de fixació han de complir les condicions de planor i de nivell que s'exigeixen al paviment acabat.

Les llatres s'han de col·locar amb empalmaments a tocar.

Les peces han d'estar recolzades com a mínim en dues llatres d'empostissat.

Un cop acabada la col·locació s'ha de polir i planejar el paviment per aplicar després el tractament d'acabat.

2.3.6.12. Mesurament i abonament

Els paviments lleugers per a vianants o trànsit restringit, amb l'excepció del sauló i del macadam, s'abonaran per m² realment col·locats, segons el gruix especificat al projecte. El paviment de sauló i el macadam es mesurarà i abonarà per m³ realment col·locats. Si el pressupost del projecte no diu altra cosa, s'entendrà que el preu inclou la preparació de la superfície de la capa de base i totes les operacions i materials necessaris per al correcte acabament de la unitat d'obra.

La tarima de fusta s'abonarà per m lineal en funció de l'amplària de la mateixa.

2.3.7. Elements singulars

2.3.7.1. Escocells

S'han considerat els escocells formats amb els materials següents:

- Peces prefabricades de morter de ciment
- Totxanes o maons foradats
- Xapa d'acer galvanitzat
- Xapa d'acer amb acabat "corten"

L'execució de la unitat d'obra inclou les operacions següents:

En el cas d'utilitzar peces de morter de ciment:

- Preparació i comprovació de la superfície d'assentament

- Col·locació del formigó de la base
- Humectació de les peces
- Col·locació de les peces de l'escossell rejuntades amb morter

En el cas d'utilitzar totxanes o maons:

- Preparació i comprovació de la superfície d'assentament
- Col·locació del formigó de la base
- Humectació de les peces
- Col·locació de les peces rejuntades amb morter
- Arrebossat de l'escossell

En el cas d'utilitzar xapa d'acer:

- Replanteig
- Col·locació prèvia, aplomat i anivellament
- Fixació definitiva i neteja

2.3.7.1.1. Condicions mínimes d'acceptació

Peces col·locades sobre una base de formigó:

Les peces que formen l'escossell no han de tenir escantonaments, esquerdes o d'altres defectes visibles.

El formigó de la base ha de quedar uniforme, continu i la seva resistència característica estimada (Fest) al cap de 28 dies ha de ser $\geq 0,9 \times F_{ck}$. Aquesta base de formigó no ha de quedar visible.

Les parets de l'escossell acabat han de quedar a escaire, planes i aplomades. Les peces han de quedar ben travades en les cantonades.

Han de quedar al mateix pla.

Han de quedar al nivell definit per la D.T. o, en el seu defecte, al que especifiqui la D.F.

Base de formigó: $\geq 15 \times 7$ cm

Escossells de totxana o maó:

- Toleràncies d'execució:
 - Dimensions: ± 15 mm
 - Escairat: ± 5 mm respecte el rectangle teòric
 - Nivell: ± 10 mm
 - Aplomat: ± 5 mm
 - Planor: ± 5 mm/m

Escossells de peces de morter de ciment:

Les quatre peces han d'anar col·locades a tocar.

- Junt entre les peces i el paviment: ≥ 3 mm
- Toleràncies d'execució:
 - Balcament de l'escossell: ± 3 mm
 - Nivell: $+ 2$ mm, $- 10$ mm
 - Junts: ± 1 mm

Escossells de xapa d'acer:

L'element col·locat ha de tenir un aspecte uniforme, ha d'estar net i sense defectes.

Ha de quedar aplomat.

S'ha d'ajustar a les alineacions previstes i ha de sobresortir de la rigola l'alçària indicada en la D.T.

La part superior de l'escossell ha de quedar en un mateix pla que el paviment de la vorera, no ha de sobresortir.

Ha de quedar unit a la base mitjançant les potes d'ancoratge.

La unió de l'escossell amb el paviment de la vorera ha de quedar segellada en tot el seu perímetre.

2.3.7.1.2. Condicions del procés d'execució

S'ha de treballar a una temperatura ambient que oscil·li entre els 5°C i els 40°C, sense pluja.

Abans de començar els treballs, es farà un replanteig previ que ha de ser aprovat per la D.F.

El procés de col·locació no ha d'afectar a la qualitat dels materials.

S'ha de comprovar que les característiques del producte corresponen a les especificades al projecte.

Peces col·locades sobre una base de formigó:

Ha de quedar feta l'excavació necessària per a la construcció de l'element.

Les peces per col·locar han de tenir la humitat necessària per tal que no absorbeixin l'aigua del morter.

2.3.7.1.3. Mesurament i abonament

Els escocells es mesuraran i abonaran per unitat si el pressupost del projecte no diu una altra cosa. El preu inclou l'excavació, preparació de la superfície, la capa d'assentament, el llit de formigó, les peces de formigó o xapa metàl·lica i totes les operacions i materials necessaris per al correcte acabament de la unitat d'obra.

2.3.7.2. Esglaons prefabricats de formigó

2.3.7.2.1. Condicions de les partides d'obra executades

Esglaó format amb peces de formigó prefabricades, col·locades a truc de maceta amb morter.

L'execució de la unitat d'obra inclou les operacions següents:

- Preparació i comprovació de la superfície d'assentament
- Col·locació de les peces a truc de maceta amb morter
- Col·locació de la beurada, en el seu cas
- Neteja de l'esglaó acabat

La superfície acabada ha de tenir una textura i color uniformes.

L'esglaó acabat no ha de tenir peces esquerdades, trencades, tacades, ni amb defectes aparents.

L'esglaó ha d'estar horitzontal i a nivell.

El fals escaire de l'esglaó s'ha d'ajustar al perfil previst.

Les peces han d'estar recolzades i ben adherides al suport, formant una superfície plana.

Toleràncies d'execució:

- Planor: ± 4 mm/m
- Planor de les cel·les: ± 2 mm
- Horitzontalitat: $\pm 0,2\%$
- Fals escaire: ± 5 mm

Els junts s'han de reblir amb beurada de ciment i eventualment amb colorants.

El vol de la peça d'estesa sobre el davanter i l'entrega per l'extrem contrari s'han d'ajustar a les especificacions de la DT.

Junts entre peces: ≥ 1 mm

2.3.7.2.2. Condicions del procés d'execució

S'han d'aturar els treballs quan la temperatura sigui inferior a 5°C o superior a 35°C.

En cas que es donessin aquestes condicions una vegada acabats els treballs, s'ha de revisar allò executat 48 h abans i s'han de tornar a fer les parts afectades.

Les superfícies de recolzament han de ser netes i humides.

Les peces per col·locar han de tenir la humitat necessària per a que no absorbeixin l'aigua del morter.

S'han de col·locar, a truc de maceta, sobre una superfície contínua d'assentament i rebuda de morter, de gruix ≥ 2 cm per la peça estesa i ≥ 1 cm per al davanter.

Abans de la col·locació de la peça estesa, s'ha d'espolsar amb ciment la superfície del morter fresc.

L'operació de rejuntat s'ha de fer passades 48 h des de la col·locació de l'esglaó.

S'ha d'eliminar el morter sobrant i s'ha de netejar la superfície.

2.3.7.2.3. Mesurament i abonament

Els graons es mesuraran i abonaran per m d'esglaó amidat segons les especificacions de la DT

2.4. Senyalització i proteccions

La senyalització del sector a urbanitzar comprèn les marques vials o senyalització horitzontal i els senyals de circulació o senyalització vertical, tot d'acord amb els plànols del projecte. Tant pel que fa als materials com a l'execució de les obres es compliran en tot moment les normes de trànsit vigents (Codi de Circulació), les normatives de carreteres a les zones d'accessos i la normativa pròpia municipal. Les condicions mínimes de qualitat seran les fixades a la normativa oficial de carreteres (PG3). Pel que fa a la senyalització vertical es complirà tot el que defineix la monografia de l'Institut Català del Sòl per al desenvolupament del transport (Normes de Senyalització vertical urbana).

2.4.1. Senyalització horitzontal.

2.4.1.1. Marques vials

S'entén per marques vials aquelles línies, paraules, números i símbols sobre el paviment o vorades, realitzats amb pintura, termoplàstics en calent o fred i cintes prefabricades, que serveixen per regular el trànsit de vehicles i vianants o tenen finalitat informativa.

Les marques vials compliran amb el que s'estableix a la Norma 8.2-IC "Marcas Viales", aprovada per Ordre de 16 de juliol de 1987 (BOE n. 185) amb correcció d'errors en BOE n. 233 de 29/9/1987, i el Plec de condicions de la senyalització horitzontal de carreteres sobre paviments flexibles redactat per CEDEX (octubre de 1990).

Els materials per a marques viàries acompliran allò especificat a l'Article 700 del PG-3. tal com ve a l'O.M. de 28 de desembre de 1.999, B.O.E. del 28 de gener de 2.000, i a més a més les prescripcions següents:

- Les marques viàries definitives a l'eix i vores de la carretera seran fetes amb pintura acrílica en solució aquosa; i als zebrats d'illetes i passos de vianants, a les fletxes, rètols i símbols, amb pintura acrílica en solució aquosa; i, a tots dos casos, amb microesferes de vidre. Els materials emprats

hauran de ser de durada superior a 106 cicles en assajar-los segons Norma UNE 135 200(3) "mètode B".

- Les marques viàries provisionals, a totes les situacions, seran fetes amb pintura acrílica a l'aigua i microesferes de vidre, de durada superior a 5 \times 105 cicles, al sotmetre-les a l'esmentat assaig.
- Tots els materials (pintures i microesferes de vidre) haurien de posseir el corresponent document acreditatiu de certificació (marca "N" d'AENOR o segells de qualitat equivalents d'altres països de l'Espai Econòmic Europeu).

Cal que compleixin els següents requisits:

- Visibilitat diürna i nocturna
- Resistència al lliscament
- Resistència a la deterioració

Característica	Factor mesurat	Norma	Aparell mesura
Visibilitat nocturna	Coeficient de retroreflexió R'	UNE 135 270	Retroreflectòmetre Angle d'il·luminació:3.5° Angle d'observació:4.5° Il·luminant: CIE tipus A
Visibilitat diürna	Coordenades cromàtiques (x,y) Factor de lluminància(β) Relació de contrast (Rc)	UNE 48 073	Colorímetre de geometria 45/0 Il·luminant D 65 Observador patró 2°
Resistència a l'esllavissament	Coeficient de resistència a l'esllavissament (SRT)	UNE 135 272	Pèndol TRL

En acabar les obres i abans de complir-se el període de garantia, se realitzaran controls periòdics de les marques viàries per a determinar llurs característiques essencials i comprovar "in situ" si compleixen les especificacions mínimes marcades a la taula següent.

Tipus de marca	Paràmetres d'avaluació				SRT
	Coeficient de retroreflexió R' (mcd*lx-1*m-2)			Factor de lluminància (β) Sobre asfalt	
	A 30 dies	A 180 dies	A 730 dies		
Permanent (blanca)	300	200	100	0,30	0,45
Temporal (grogua)	150			0,20	0,45

El contractista haurà de presentar al Director d'Obra la relació de les empreses proposades per al subministrament dels materials a emprar en les marques viàries, així com les marques comercials dels productes, i els certificats acreditatius de compliment d'especificacions tècniques o els documents acreditatius del reconeixement de la marca o segell de qualitat, amb les dades referents a la declaració de producte, segons Norma UNE 135 200(2).

També haurà de declarar les característiques tècniques de la maquinària a emprar, d'acord amb la fitxa tècnica especificada a la Norma UNE 135 277(1).

L'autorització d'ús serà automàtica per a tots els materials que disposin de la marca "N" d'AENOR o d'un altre segell de qualitat d'algun país de l'Espai Econòmic Europeu.

Abans d'iniciar l'aplicació de marques viàries, o el seu repintat, serà necessari que els materials a utilitzar - pintures, plàstics d'aplicació en fred, termoplàstics i microesferes de vidre- que no disposin de la marca "N" d'AENOR ni d'un altre segell de qualitat de la Unió Europea, siguin assajats per Laboratoris Acreditats pel Ministerio de Fomento o pel Departament de Política Territorial i Obres Públiques de la Generalitat de Catalunya, per comprovar compleixen allò exigint per la norma UNE 135 200 (2). Aquests

assaigs d'autorització d'ús seran a càrrec del Contractista, no quedant inclosos al pressupost de control de qualitat.

2.4.1.1.1. Maquinària

La maquinària d'aplicació haurà de ser acceptada pel Director de l'Obra i, en qualsevol cas, inclourà els mitjans necessaris per a la neteja de la superfície del paviment, si calgués, l'aplicació de pintura polvoritzant-la amb o sense aire, i també els mitjans per al seu desplaçament propi i pel transport dels materials necessaris.

2.4.1.1.2. Dosificació per aplicació

Les marques definitives a fer sobre la capa final de MBC tipus S-12 silícica, seran de color blanc i amb les dotacions següents:

Pintura acrílica a l'aigua. (A emprar solament en marques lineals permanents, i en tota mena de marques en senyalitzacions temporals).

Nou-cents grams de pintura per metre quadrat (0,900 kg/m²) i sis-cents grams de microesferes de vidre per metre quadrat (0,600 kg/m²).

Material termoplàstic d'aplicació en calent.

Tres quilograms de pintura per metre quadrat (3 kg/m²) i sis-cents grams de microesferes per metre quadrat (0,600 kg/m²).

Material termoplàstic de dos components d'aplicació en fred.

Tres quilograms de pintura per metre quadrat (3 kg/m²) i sis-cents grams de microesferes per metre quadrat (0,600 kg/m²).

2.4.1.1.3. Control de recepció dels materials.

Es prendrà nota de la data de fabricació, i el Director de l'Obra rebutjarà les partides de materials fabricades més de sis (6) mesos abans de l'aplicació, per bones que haguessin estat les condicions de manteniment, i les de menys de sis (6) mesos, quan consideri no han estat mantingudes en les condicions degudes.

Quan s'hagi de repintar, cal tenir en compte que el nombre de capes no pot ser superior a 5. Si aquest fos el cas, caldrà eliminar la pintura existent.

2.4.1.1.4. Mesurament i abonament

Les marques vials reflexives de fins a 15 cm d'amplada, es mesuraran per metre lineal (ml) realment pintat en obra.

La resta de marques vials reflexives, així com zebrats, illetes, fletxes, paraules: "CEDIU EL PAS", "STOP", es mesuraran i abonaran per metres quadrats (m²) de superfície realment executats en obra.

Els preus corresponents que figuren al quadre de preus, inclouen el subministrament, transport i aplicació de la pintura reflexiva, el replanteig i premarcatge, els equips del personal i maquinària, la neteja del paviment sobre el que s'han d'aplicar, la recollida, càrrega i transport d'envasos i restes de materials a dipòsits autoritzats i tota la mà d'obra necessària per a la seva execució.

2.4.1.2. Elements reductors de velocitat

2.4.1.2.1. Condicions mínimes d'acceptació

Estaran formats per elements prefabricats degudament senyalitzats i subjectats al paviment, de manera que en cap cas suposin un perill per als vehicles i els vianants.

Les característiques geomètriques del coixí berlinès seran les següents:

- L'amplada total recomanada és de 1,75 m a 1,95 m
- A les vies utilitzades intensament per camions o autobusos (amb rodes bessones), és preferible limitar l'amplada entre 1,75 m i 1,80 m
- L'amplada de l'altiplà és d'1,15 m a 1,25 m
- L'amplada de les rampes laterals és de 0,30 m a 0,35 m
- L'amplada de les rampes davant i darrere és de 0,45 m i 0,50 m
- La llargada total varia entre 3 i 4 m
- L'alçada recomanada és de 6 a 7 cm

Acompliran tot el que estableixi la normativa vigent i les recomanacions del "Dossier de seguretat viària n.10 Elements reductors de velocitat" del Servei Català del Trànsit.

2.4.1.2.2. Mesurament i abonament

Els elements reductors de velocitat es mesuraran per a metres lineals (ml)

En el cas dels coixins berlíniesos es mesuraran per unitats (ut)

Els preus corresponents que figuren al quadre de preus, inclouen el subministrament, transport i col·locació, el replanteig, els equips del personal i maquinària i tota la mà d'obra necessària per a la seva execució.

2.4.2. Senyalització vertical

Les marques vials compliran amb el que s'estableix a la Norma 8.1-IC "Senyalització Vertical", de 28 de desembre de 1999

La senyalització vertical són plaques, degudament sustentades, que adverteixen, regulen i informen l'usuari respecte a la circulació o l'itinerari.

Seràn de xapa blanca d'acer galvanitzat d'1,8 mm de gruix amb una tolerància de $\pm 0,2$ mm o de qualsevol altre material admès per la normativa vigent.

Les plaques tindran la forma, dimensions, colors i símbols indicats al projecte i d'acord amb les prescripcions de la normativa vigent.

Segons que sigui la seva forma i dimensions les anomenarem:

- Senyals (triangulars, circulars, quadrats, rectangulars i octogonals de 0,60 a 1,35 cm)
- Cartells senyalitzadors
- Cartells informadors

Els suports i fonaments seran els adequats per a cada tipus, i compliran la normativa vigent i tot allò que estigui grafiat als plànols.

2.4.2.1. Mesurament i abonament

Els senyals s'abonaran per unitat (ut) segons el seu tipus. Aquest preu no inclou el pal de suport.

Els cartells s'abonaran m2, col·locats en obra. Aquest preu inclou la part proporcional d'elements auxiliars de fixació, però no les columnes de suport.

Els pals de suport s'abonaran per unitat (ut) segons el seu tipus. Aquest preu inclou el subministrament i la col·locació a l'obra, inclòs l'execució completa de la fonamentació.

2.4.3. Senyalització informativa bàsica del sector

Consisteix en un senyal vertical format per un plafó amb suports metàl·lics i una àrea reservada d'aparcament d'ús exclusiu per a la informació del visitant.

Com a sistema d'informació ha de fer possible que el missatge arribi al receptor complet i sense interferències. El missatge ha de ser comprensible i assimilable. Aquests aspectes s'han de considerar a l'hora d'escollir el contingut, la tipografia i la seva distribució.

2.4.3.1. Senyals tipus SASA i SAS

Són uns plafons amb taulells mòbils sobre els quals hi haurà un esquema viari del polígon que inclourà:

- Delimitació de l'àmbit del polígon
- Identificació dels carrers i vies que l'envolten, així com circumstàncies geogràfiques que puguin servir de referència: carretera, ferrocarril, nucli urbà, edificació o espai singular, etc.
- Identificació dels carrers del polígon
- Numeració i delimitació exacta de cada parcel·la

La informació bàsica per a confeccionar el plànol serà facilitada per la direcció facultativa.

Caldrà, però, que prèviament a la seva execució, se sotmeti l'original al vist i plau de la direcció facultativa.

Els plafons tindran la forma, dimensions, color i simbologia d'acord amb el Manual de Senyalització Exterior promogut pel Consell de Disseny de la Generalitat de Catalunya.

Tots els suports i ancoratges seran d'acer galvanitzat, tindran una superfície homogènia i no presentaran cap discontinuïtat, com ara taques, ratlles i abonyegaments a la capa de zenc. S'uniran amb els plafons mitjançant cargols o abraçadores, no permetent-se soldadures entre si o amb els plafons.

Tots els elements compliran les especificacions del PG3 del MOPTMA.

Totes les peces es presentaran sense cops ni deformacions i el contractista presentarà, en cas que li siguin demanats, tots els certificats, garanties, etc. dels materials a emprar, així com dels acabats corresponents.

2.4.3.2. Zona reservada d'aparcament

Aquesta zona d'ús exclusiu per a la informació del visitant, anirà marcada amb pintura blava sobre la calçada; constarà d'una línia que delimitarà el perímetre i d'una ratlla en zig-zag que ocuparà tota l'àrea, i del símbol universalment acceptat per indicar "informació".

2.4.3.3. Mesurament i abonament

Els senyals tipus SASA i SAS es mesuraran i abonaran per metre quadrat (m2) col·locat en obra.

El preu inclourà el subministrament i col·locació dels plafons, suports, ancoratges, pintures i grafismes, a més de l'enderroc i reposició del paviment existent, excavació, fonamentació i tots aquells materials, operacions i acabats que calguin per a deixar la unitat totalment acabada.

La marca de pintura de senyalització informativa es mesurarà per metre quadrat (m2) de superfície realment pintada en obra.

El preu que figura al quadre de preus inclou la pintura blava, premarcatge de línies i símbol d'informació, maquinària i tota la mà d'obra necessària per a la seva execució.

2.4.4. Elements de abalisament i defensa

Els elements de abalisament i defensa són aquells que serveixen per reforçar el seguiment de les vies de circulació i facilitar la percepció d'aquests límits, tant als conductors com als vianants.

Aquests elements poden ser horitzontals o verticals.

Cal fer-los servir tal com es defineix a la Instrucció 8.3-IC, aprovada per Ordre Ministerial, de 31 d'agost de 1987.

2.4.4.1. 1.2.4.4.1 Baranes

Baranes constituïdes per un conjunt de perfils que formen el bastidor i el pany de paret de la barana, col·locades en la seva posició definitiva i ancorada amb morter de ciment o formigó o amb fixacions mecàniques.

S'han considerat els tipus següents:

- Baranes d'acer
- Baranes d'alumini
- Baranes d'acer inoxidable

L'execució de la unitat d'obra inclou les operacions següents:

- Replanteig
- Preparació de la base
- Col·locació de la barana i fixació dels ancoratges

2.4.4.1.1. Condicions de les partides d'obra executades

La barana instal·lada ha de reunir les mateixes condicions exigides a l'element simple.

Ha d'estar anivellada, ben aplomada i en la posició prevista en la D.T.

L'alçària des del nivell del paviment fins el travesser superior, ha de ser l'especificada en el projecte o la indicada per la D.F.

Els muntants han de ser verticals.

Ha d'estar subjectada sòlidament al suport amb ancoratges d'acer collats amb morter de ciment pòrtland o formigó o amb fixacions mecàniques, protegits contra la corrosió.

Sempre que sigui possible s'han de fixar els travessers superiors a les parets laterals per mitjà d'ancoratges.

En els trams esglaonats, l'esglaonament de la barana s'ha d'efectuar a una distància ≥ 50 cm de l'element que provoqui l'esmentada variació d'alçada.

Els trams de la barana han d'estar units, per soldadura si són d'acer o per una peça de connexió si són d'alumini.

Els elements resistents de la barana instal·lada han de resistir les sol·licitacions següents, sense superar una fletxa d' $1/250$ de la seva llum:

- Empenta vertical repartida uniformement: 100 kp/m
- Empenta horitzontal repartida uniformement:
 - Lloc d'ús privat:: 50 kp/m
 - Lloc d'ús públic: 100 kp/m

Distància entre la barana i el paviment:

- Baranes de directriu horitzontal: ≤ 5 cm
- Baranes de directriu inclinada: ≤ 3 cm

Toleràncies d'execució:

- Replanteig: ± 10 mm
- Alçària: ± 1 cm
- Horitzontalitat: ± 5 mm
- Aplomat: ± 5 mm/m
- Separació entre muntants: Nul·la

2.4.4.1.2. Condicions del procés d'execució

Han d'estar fets els forats als suports per ancorar els muntants abans de començar els treballs.

La D.F. ha d'aprovar el replanteig abans de fixar cap muntant.

No s'ha de treballar amb pluja, neu o vent superior a 50 km/h.

Els ancoratges han de garantir la protecció contra empentes i cops durant tot el procés d'instal·lació i, alhora, han de mantenir l'aplomat de la barana fins que quedi definitivament fixada al suport.

Els ancoratges s'han de fer per mitjà de plaques, platines o angulars. L'elecció depèn del sistema i de la distància que hi hagi entre l'eix de les pilastres i la vora dels elements resistents.

S'han de respectar els junts estructurals per mitjà de junts de dilatació de 40 mm d'amplària entre baranes.

2.4.4.2. Perfils longitudinals per a barreres de seguretat

Perfil longitudinal flexible d'acer galvanitzat de secció doble ona de característiques AASHO per a barreres de seguretat, col·locats sobre suports en la seva posició definitiva.

L'execució de la unitat d'obra inclou les operacions següents:

- Replanteig per al repartiment dels trams
- Col·locació i fixació dels trams

2.4.4.2.1. Condicions de les partides d'obra executades

Ha d'estar fixat als suports i a les bandes dels costats per mitjà de cargols i femelles d'acer galvanitzat, d'acord amb les especificacions de la D.T.

El conjunt de bandes no pot tenir més discontinuïtats que les indicades expressament a la D.T., o les aprovades per la D.F.

La unió de les bandes ha de coincidir amb un suport.

A les unions, les bandes s'han de sobreposar en sentit contrari al de la circulació del carril al que protegeixen.

L'alçada de la barrera ha de ser la indicada a la D.T.

Toleràncies d'execució:

- Alçària ± 2 cm

2.4.4.2.2. Condicions del procés d'execució

Abans de començar el muntatge la D.F. ha d'aprovar el replanteig.

No es poden perforar ni tallar les peces a l'obra.

Les bandes només es poden tallar amb equip oxiacetilènic a taller. El tall s'ha de polir amb pedra d'esmeril.

No és permès el tall amb arc elèctric, serra o cisalla.

Per les fixacions s'han d'utilitzar els forats fets a taller abans del procés de galvanitzat.

La banda es pot corbar a l'obra fins un radi de 50 m.

Per radis inferiors les bandes s'han de treballar a taller.

2.4.4.3. Suports per a barreres de seguretat flexibles

Suports per a barreres de seguretat flexibles.

S'han considerat els tipus de suport següents:

- Amb amortidors
- Sense amortidors

S'han considerat els tipus de col·locació següents:

- Clavat
- Formigonat
- Soldat

L'execució de la unitat d'obra inclou les operacions següents:

- Col·locat clavat:
 - Replanteig
 - Clavat del perfil
- Col·locat formigonat:

- Replanteig
- Apuntament provisional
- Formigonat del dau
- Retirada dels apuntaments
- Col·locat soldat:
 - Replanteig
 - Soldat a la placa base

2.4.4.3.1. Condicions de les partides d'obra executades

Ha d'estar col·locat a la posició indicada a la D.T., amb les modificacions aprovades al replanteig per la D.F.

L'alçada del suport per sobre del terreny ha de permetre la col·locació de la banda o bandes a l'alçada sobre el ferm que indica la D.T.

Ha de ser estable i capaç de rebre les empentes previstes a la D.T. sense deformacions.

Toleràncies d'execució:

- Replanteig ± 3 cm
- Alçària ± 2 cm
- Aplomat ± 1 cm/m

Amb amortidors:

Els amortidors han d'estar col·locats a la posició correcta, segons les indicacions de la D.T. Les fixacions s'han de fer amb cargols d'acer galvanitzat.

Col·locat clavat:

Els suports han d'estar clavats en terrenys naturals, amb les característiques previstes a la D.T.

Col·locat formigonat:

El formigó del dau de suport no ha de tenir buits, ni elements que disminueixin la seva secció.

Grandària mínima del dau de formigó 30 x 30 x 30 cm

Col·locat soldat:

El cordó de soldadura ha de ser continu a la base del perfil.

Les soldadures no han de tenir defectes que constitueixin seqüència en una longitud superior a 10 mm.

La zona del suport afectada per la soldadura ha d'estar pintada amb pintura de zinc.

2.4.4.3.2. Condicions del procés d'execució

Abans de col·locar els suports s'ha de fer un replanteig del conjunt que ha d'aprovar la D.F.

Col·locat clavat:

La maquinària utilitzada no ha de produir danys ni deformacions al perfil ni al seu recobriment.

Col·locat formigonat:

Abans d'executar la partida han d'estar fets els forats a terra.

S'ha de treballar a una temperatura entre 5°C i 40°C.

El formigó s'ha d'utilitzar abans que comenci el seu adormiment.

No es poden donar cops ni produir vibracions als suports fins que el formigó assoleixi una resistència de 30 kp/cm².

Col·locat soldat:

La pletina on s'ha de soldar el suport ha d'estar ancorada prèviament.

Les soldadures s'han de fer protegides de la pluja i humitats, i a una temperatura superior a 5°C.

La soldadura ha de ser elèctrica manual, per arc descobert, amb elèctrodes fusibles de qualitat estructural bàsica.

La soldadura ha de ser de qualitat 3 com a mínim, i ha de ser un cordó continu de 4 mm de gruix.

Abans de soldar s'han de netejar les superfícies a unir de greixos, òxids i pintures.

Després d'executar un cordó de soldadura i abans de començar el següent s'ha de netejar l'escòria per mitjà de piqueta i raspall.

Totes les soldadures han d'estar fetes d'acord amb la DB-SE Seguretat Estructural del Codi Tècnic de l'Edificació, per operaris qualificats per a fer el tipus de soldadura segons la UNE_EN 287-1:2004.

L'ordre i disposició dels cordons de soldadura han de ser els indicats a la DB-SE Seguretat Estructural del Codi Tècnic de l'Edificació.

2.4.4.4. Elements auxiliars per a barreres de seguretat

Peces especials per a barreres de seguretat.

S'han considerat els elements següents:

- Extrem ancorat de barrera flexible
- Terminal en forma de cua de peix per a barreres de seguretat flexibles, amb o sense amortidor
- Peça reflectora a dues cares per a barreres de seguretat

2.4.4.4.1. Condicions de les partides d'obra executades

Extrem ancorat de barrera flexible:

Ha d'estar sòlidament unit a la barrera per mitjà de cargols i femelles d'acer galvanitzat, d'acord amb les especificacions de la D.T.

La unió amb la barrera ha de coincidir amb un suport.

Terminal en forma de cua de peix:

La peça i la barrera s'han de superposar de manera inversa al sentit de circulació del carril al que protegeixen.

La unió amb la barrera ha de coincidir amb un suport.

Peça reflectora:

Ha d'estar col·locada de manera que els conductors vegin la cara vermella a la seva dreta i la blanca a la seva esquerra.

2.4.4.4.2. Condicions del porcés d'execució

Abans de començar el muntatge la D.F. ha d'aprovar el replanteig.

No es poden perforar ni tallar les peces a l'obra.

Per les fixacions s'han d'utilitzar els forats fets a taller abans del procés de galvanitzat.

2.4.4.5. Pilones

Fites o pilones de delimitació ancorades al terra amb morter de ciment.

S'han considerat els tipus següents:

- Fita metàl·lica formada per tub d'acer.
- Pilona de fosa
- Pilona esfèrica de formigó
- Pilona troncocònica de formigó

L'execució de la unitat d'obra inclou les operacions següents:

- Replanteig
- Preparació del forat o encofrat del dau
- Col·locació de l'element o del seu suport en el seu cas i apuntament
- Amorterat o formigonat del dau
- Retirada de l'apuntament provisional

2.4.4.5.1. Condicions de les partides d'obra executades

L'element ha de restar aplomat, a la posició indicada a la D.T.

Ha de sobresortir de la cota de paviment acabat, l'alçada especificada la D.T. o la que li sigui pròpia segons el seu disseny.

L'ancoratge de l'element ha de ser suficient per resistir una empenta de 100 kp aplicats al centre de gravetat del mateix.

Les perforacions de l'element han d'estar a la posició correcta.

L'element restarà col·locat sense cap tipus de defecte de fabricació o dany produït durant el procés de l'obra (bonys, ratllades, cops, etc.).

Toleràncies d'execució:

- Replanteig ± 3 cm
- Alçària $+ 2$ cm
- Verticalitat $\pm 1^\circ$

2.4.4.5.2. Condicions del procés d'execució

Abans de col·locar els suports s'ha de fer un replanteig del conjunt que ha d'aprovar la D.F.

La màquina perforadora o taladradora, en el seu cas, no ha de produir danys ni deformacions a la base de suport o al paviment.

El forat on es col·loqui l'element ha d'estar humitejat i net de pols o altres objectes que es puguin haver ficat en el seu interior.

Una vegada col·locat l'element, no es pot rectificar la seva posició si no és traient-lo i tornant a repetir el procés.

No es pot treballar amb pluja, ni amb temperatures inferiors a 5°C.

El formigó o el morter, s'ha de col·locar abans que comenci el seu adormiment.

L'element s'apuntalarà durant 24 h per evitar moviments i així quedi garantida la posició desitjada.

Els elements col·locats es senyalitzaran de manera que sigui visible la seva recent posta en obra.

2.4.4.6. Mesurament i abonament

Els elements horitzontals es mesuraran per metre lineal, i els verticals per unitat, col·locats en obra segons els plànols de detall o, en cas que faltessin, seguin el criteri de la direcció d'obra.

El preu inclourà el subministrament i col·locació, fonamentació (inclosa l'excavació), suports, ancoratges, pintures i tots aquells materials, maquinària, manipulacions i acabats que calguin per a deixar la unitat totalment acabada.

2.5. Obres de formigó

2.5.1. Argamassa de ciment

La mescla es podrà realitzar amb mitjans mecànics o a mà, en aquest cas sobre un pis impermeable. La pasta de l'argamassa es farà de manera que resulti una mescla homogènia i amb la rapidesa necessària perquè no es produeixi un principi d'adormiment abans de la seva utilització. La quantitat d'aigua serà la necessària per tal d'obtenir una consistència sucosa però sense perill que es formi a la superfície una capa d'aigua de gruix apreciable quan s'introdueixi en un contenidor i es sacsegi lleugerament. Només es fabricarà l'argamassa precisa per a l'ús immediat i es rebutjarà la que hagi començat a prendre i la que no hagi estat utilitzada dins dels quaranta-cinc (45) minuts que segueixen a l'amassat. Es rebutjaran, de la mateixa manera, les argamasses rebatudes.

Les argamasses que es confeccionin per a l'arrebossat tindran una consistència menys fluida que la resta, principalment quan les superfícies en què s'hagin d'utilitzar siguin verticals, o bé poc rugoses, sense que s'hagi d'escardar en el moment de ser aplicada, tot llançant-la enèrgicament contra les parets.

2.5.2. Formigons en massa i armats

2.5.2.1. Condicions de les partides d'obra executades

Els formigons que s'han d'utilitzar a les obres són els definits, per la seva resistència característica, als quadres i pressupostos parcials del projecte. S'entén per resistència característica a la de tracament a compressió del formigó fabricat que determina l'EHE i serà rebutjat el formigó que no tingui, en cada cas, la resistència exigida en el projecte, encara que la seva fabricació s'hagi realitzat amb dosificacions

remarcades en algun document d'aquest, ja que aquestes només tenen caràcter orientatiu, per la qual cosa el contractista està obligat a realitzar els assaigs previs necessaris per tal d'aconseguir la dosificació més adequada i no podrà reclamar modificació en els preus contractats per diferències en més o en menys sobre les dosificacions suposades.

Per a l'inici del formigonat serà preceptiva l'aprovació per la direcció d'obra de la col·locació i fixació de l'armadura, dels separadors i de l'encofrat, així com la neteja de fons i costers. No s'iniciarà cap tasca sense autorització. El contractista està obligat, per tant, a avisar amb suficient antelació per tal que les dites comprovacions puguin ser realitzades sense alterar el ritme constructiu.

Així mateix, el contractista presentarà al començament dels treballs un pla de formigonat per a cada element de l'obra, el qual haurà de ser aprovat per la direcció d'obra.

En el pla es farà constar:

- Descomposició de l'obra en unitats de formigonat, tot indicant el volum de formigó a emprar en cada unitat
- Forma de tractament dels junts de formigonat

Per a cada unitat es farà constar:

- Sistema de formigonat (mitjançant bomba, amb grua i cubilot, canaleta, abocament directe i d'altres)
- Característiques del mitjans mecànics
- Personal
- Vibradors (característiques i nombre d'aquests, tot indicant els de recanvi per possible avaria)
- Seqüència d'ompliment dels motlles
- Mitjans per a evitar defectes de formigonat per efecte del moviment de les persones (passarel·les, bastides, taulons o d'altres)
- Mesures que garanteixin la seguretat dels operaris i personal de control
- Sistema de curat de formigó

Per a tots els formigons que s'hagin d'utilitzar en l'execució de les obres, hauran de regir, fins i tot en tot allò que tingui relació amb els seus assaigs i admissió o rebuig, totes les prescripcions de l'EHE, i a més a més les següents:

- Tots els formigons es consolidaran precisament per vibració, mitjançant vibradors d'agulla o d'encofrat. El pervibrador s'introduirà verticalment a la massa del formigó fresc i es retirarà també verticalment, sense necessitat que hi hagi cap moviment horitzontal mentre es tingui submergit en el formigó. Es procurarà d'extremar el vibrador en les proximitats dels encofrats per tal d'evitar la formació de bosses de pedres o coqueries, i en el formigó armat o pretensat es realitzarà amb el màxim de cura per tal d'evitar el desplaçament de les armadures. La junta del vibrador haurà de penetrar cada cop en la tongada anterior ja vibrada. L'última passada s'haurà de fer de manera que el vibrador no toqui les armadures.
- No es podrà abocar lliurement el formigó des d'una alçada superior a un metre i cinquanta centímetres (1,50 m), ni distribuït aquest a gran distància ni rasclant. Queda prohibit utilitzar canaletes o trompes per al transport i posada en obra del formigó sense la presència del director de l'obra o la d'un facultatiu o vigilant a les seves ordres. S'evitarà que el doll de formigó no es projecti directament sobre armadures o encofrat.
- No es podrà formigonar quan la presència d'aigua pugui perjudicar la resistència i les característiques del formigó, si no és que ho autoritza el director de l'obra, el qual adoptarà les mesures adequades.
- Mai es col·locarà formigó sobre un sòl que estigui glaçat.
- Durant els set (7) primers dies es mantindran les superfícies vistes continuament humides mitjançant el reg o la inundació, o bé cobrint-les amb sorra o arpillera, les quals es mantindran constantment humides. La temperatura de l'aigua utilitzada pel risc no serà inferior en més de vint (20) graus a la

del formigó. També es podran utilitzar procediments de curat especial a base de pel·lícules superficials impermeables, prèvia autorització del director de l'obra.

- Sempre que s'interrompi el treball, qualsevol que sigui el termini d'interrupció, es cobrirà la junta amb sacs de gerga humits per tal protegir-la dels agents atmosfèrics.
- Els paraments han de quedar llisos, amb formes perfectes i bon aspecte. Mentre el director d'obra no indiqui una altra cosa, la màxima irregularitat permesa, mesurada respecte d'una regla de 2 mm, serà de 5 mm en superfícies vistes i de 20 mm en superfícies ocultes. Els defectes superficials podran ser reparats per arrebossat. En cas que superin els màxims indicats al PG3 o se situïn en zones crítiques de l'obra, no es podran reparar sense que siguin examinats pel director de l'obra, el qual es pronunciarà sobre la possibilitat de reparar-los o destruir parcialment o totalment l'element en qüestió.
- El formigó que s'utilitzi a les voltes serà convex. El contractista proposarà el sistema i maquinària que pretengui utilitzar, la dimensió màxima de l'àrid, les pressions màximes i mínimes i la forma de dur a terme el formigonat de cada anella i de protegir el terreny per tal d'evitar que es mescli amb el formigó com a conseqüència del cop. Sobre tot això haurà de recaure l'aprovació del director de l'obra i, en tot cas, s'adoptaran les disposicions precises per al perfecte formigonat de la clau.
- En obres de formigó armat es tindrà cura especialment de les armadures; que quedin perfectament envoltades i es mantinguin els recobriments previstos, tot i remouent enèrgicament el formigó després del seu abocament, especialment a les zones en què es reuneixi gran quantitat d'acer. En elements verticals de gran gruix, i en lloses, l'estesa del formigó es realitzarà per capes de gruix no superior a quinze centímetres (15 cm), perfectament piconades, de manera que, si és possible, cada capa ompli totalment la superfície horitzontal de l'element que es formigoni o la compresa entre les juntes de dilatació.
- A les bigues, el formigonat es farà tot avançant des dels extrems, portant en tota a seva alçada i procurant que no es produeixin disgregacions ni la lletada escorri al llarg de l'encofrat. Als pilars el formigonat s'efectuarà de manera que la seva velocitat no sigui superior a dos metres (2 m) d'alçada per hora de treball. Quan els pilars i elements horitzontals que s'hi recolzen s'executen d'una manera contínua, es deixaran passar almenys dues (2) hores abans de construir els elements horitzontals, a fi i efecte que el formigó dels pilars s'hagi assentat definitivament.

2.5.2.2. Mesurament i abonament

El formigó s'abonarà per metres cúbic (m³) realment executats, mesurat segons dimensions teòriques dels plànols. Al preu s'inclou el següent:

- L'estudi i obtenció de la fórmula per a cada tipus de formigó, així com els materials necessaris per a fabricació i posada en obra
- La fabricació, transport, posada en obra i vibratge del formigó
- L'execució i tractaments dels junts
- La protecció del formigó fresc, el curat i els productes de curat
- L'acabat i la realització de la textura superficial
- Qualsevol treball, maquinària, material o element auxiliar necessari per a la correcta i ràpida execució d'aquesta unitat d'obra.

2.5.3. Additius, colorants i addicions per a formigons

Additius són aquelles substàncies o productes que a l'incorporar-se als formigons en el moment de pastar-los o prèviament, en una proporció no superior al 5% del pes del ciment, produeixen modificacions al formigó, en estat fresc i/o endurit, d'alguna de les seves característiques, propietats habituals o del seu comportament.

Addicions són aquells materials inorgànics, putzolònics, o amb hidraulicitat latent que, finament dividits, poden ésser afegits al formigó amb la finalitat de millorar algunes de les seves propietats o donar-li característiques especials.

S'han considerat els elements següents:

- Colorant
- Additius per a formigó:
 - Includor d'aire
 - Reductor d'aigua/plastificant
 - Reductor d'aigua d'alta activitat/superplastificant
 - Retenedor d'aigua
 - Accelerador d'adormiment
 - Hidròfug
 - Inhibidor de l'adormiment
- Addicions:
 - Cendres volants
 - Fum de silici
 - Escòria granulada

2.5.3.1. Additius

El fabricant ha d'indicar les proporcions adequades de dosificació del producte, ha de garantir-ne l'efectivitat i que no produeixi alteracions en les característiques mecàniques o químiques del formigó o morter.

Seràn conformes a les normes UNE-EN 934-2:2002 "Additius per a formigons, morters i beurades. Part 2: Additius per a formigons. Definicions, requisits, conformitat, marcat i etiquetat", UNE-EN 934-2:2002/A1:2005 "Additius per a formigons, morters i beurades. Part 2: Additius per a formigons. Definicions, requisits, conformitat, marcat i etiquetat" i UNE-EN 934-2:2002/A2:2006 "Additius per a formigons, morters i beurades. Part 2: Additius per a formigons. Definicions, requisits, conformitat, marcat i etiquetat".

Ha de tenir un aspecte homogeni.

El color ha de ser uniforme i s'ha d'ajustar a l'especificat pel fabricant.

Les característiques següents han de complir amb els valors declarats per el fabricant, assajades segons la norma corresponent, dins del límit de tolerància indicat, en el seu cas:

- Característiques essencials:
 - Efecte sobre la corrosió: No ha d'afavorir la corrosió de l'acer embegut en el material.
 - Contingut en alcalins (Na₂O, equivalent) (UNE-EN 480-12): ≤ valor especificat pel fabricant
- Característiques complementàries:
 - Component actiu (UNE-EN 480-6): Sense variacions respecte a l'espectre de referència especificat pel fabricant
 - Densitat relativa, en additius líquids (D) (ISO 758):
 - D ≥ 1,10: ± 0,03
 - D ≤ 1,10: ± 0,02
 - Contingut en extracte sec convencional (T) (EN 480-8):
 - T ≥ 20%: ≥ 0,95 T, < 1,05 T
 - T < 20%: ≥ 0,90 T, < 1,10 T
 - PH (ISO 4316): ± 1 o dins dels límits declarats per el fabricant

Limitacions d'ús d'additius

- Clorur càlcic i productes amb clorurs, sulfurs, sulfits: prohibits en formigó armat i pretexta
- Airejants: prohibits en pretesats ancorats per adherència
- L'ió clor total aportat pels components d'un formigó no pot excedir:

- Pretensat: ≤ 0,2% pes del ciment
- Armat: ≤ 0,4% pes del ciment
- En massa amb armadura de fissuració: ≤ 0,4% pes del ciment
- Característiques essencials:
 - Contingut total de clorurs (ISO 1158): ≤ 0,10%, ≤ valor especificat pel fabricant
- Característiques complementàries:
 - Contingut clorurs solubles en aigua (UNE-EN 480-10): ≤ 0,10%, ≤ valor especificat pel fabricant

2.5.3.1.1. Additiu includor d'aire

L'additiu airejant és un líquid per a incorporar durant el pastat del formigó o el morter i que té per objecte produir fines bombolles d'aire separades i repartides uniformement, condicions que s'han de mantenir durant l'adormiment.

Característiques essencials:

- Contingut d'aire en el formigó fresc, en volum (UNE-EN 12350-7): ≥ 2,5%
- Contingut d'aire total, en volum (UNE-EN 12350-7): 4 - 6%
- Factor d'espaiament dels buits en el formigó endurit (UNE-EN 480-11): ≤ 0,200 mm
- Resistència a compressió a 28 dies del formigó amb additiu, en relació al formigó testimoni sense additiu (UNE-EN 12390-3): ≥ 75%

Característiques complementàries:

- Diàmetre de les bombolles (D): 10 ≤ D ≤ 1000 micres

2.5.3.1.2. Additiu reductor d'aigua/plastificant

L'additiu reductor d'aigua/plastificant és un producte per a incorporar durant el pastat del formigó que té per objecte disminuir la quantitat d'aigua per a una mateixa consistència o augmentar l'assentament en con per una mateixa quantitat d'aigua.

Característiques essencials:

- Reducció d'aigua (UNE-EN 12350-2 o EN 12350-5): ≥ 5%
- Resistència a compressió a 7 i 28 dies del formigó amb additiu, en relació al formigó testimoni sense additiu (UNE-EN 12390-3): ≥ 110%
- Contingut d'aire en el formigó fresc, en volum (UNE-EN 12350-7): ≤ 2%

Els valors s'han pres en relació al mateix formigó sense additiu, a igual consistència.

2.5.3.1.3. Additiu reductor d'aigua d'alta activitat/superplastificant

L'additiu reductor d'aigua d'alta activitat /superplastificant, és un producte per a incorporar durant el pastat del formigó que té per objecte disminuir fortament la quantitat d'aigua per a una mateixa consistència o augmentar considerablement l'assentament en con per una mateixa quantitat d'aigua.

Característiques essencials:

- Contingut d'aire en el formigó fresc, en volum (UNE-EN 12350-7): ≤ 2%
- Valors en relació al mateix formigó sense additiu a igual consistència:
 - Reducció d'aigua (UNE-EN 12350-2 o EN 12350-5): ≥ 12%
 - Resistència a compressió (UNE-EN 12390-3):
 - 1 dia: ≥ 140%
 - 28 dies: ≥ 115%

- Valors en relació al mateix formigó sense additiu, a igual relació aigua/ciment:
 - Assentament en con (UNE-EN 12350-2): ≥ 120 mm
 - Escorriment (EN 12350-5): ≥ 160 mm
 - Manteniment de la consistència (UNE-EN 12350-2 o EN 12350-5): ≥ 30 min després de l'addició, no ha de ser inferior a la consistència inicial

2.5.3.1.4. Additiu retenidor d'aigua

Additiu que redueix la pèrdua d'aigua, en disminuir l'exsudació.

Característiques essencials:

- Exsudació (UNE-EN 480-4): $\leq 50\%$
- Contingut d'aire en el formigó fresc, en volum (UNE-EN 12350-7): $\leq 2\%$
- Resistència a compressió a 28 dies del formigó amb additiu, en relació al formigó testimoni sense additiu (UNE-EN 12390-3): $\geq 80\%$

Els valors s'han pres en relació al mateix formigó sense additiu, a igual consistència.

2.5.3.1.5. Additiu hidròfug

L'additiu hidròfug és un producte que s'afegeix al formigó en el moment de pastar-lo i que té com a funció principal incrementar la resistència al pas de l'aigua sota pressió a la pasta endureda. Actua disminuint la capil·laritat.

Característiques essencials:

- Absorció capil·lar a 7 dies, en massa (UNE-EN 450-5): $\leq 50\%$
- Absorció capil·lar a 28 dies, en massa (UNE-EN 450-5): $\leq 60\%$
- Resistència a compressió a 28 dies del formigó amb additiu, en relació al formigó testimoni sense additiu (UNE-EN 12390-3): $\geq 85\%$
- Contingut d'aire en el formigó fresc, en volum (UNE-EN 12350-7): $\leq 2\%$

Els valors s'han pres en relació al mateix formigó sense additiu, a igual consistència.

2.5.3.1.6. Additiu inhibidor d'adormiment

L'additiu inhibidor de l'adormiment és un líquid que s'incorpora en el moment de pastar el formigó o morter i té per objecte retardar l'inici de l'adormiment.

El retard de l'enduriment del formigó ha de ser de manera que, al cap de dos o tres dies, la resistència assolida sigui la mateixa que sense l'additiu.

Característiques essencials:

- Temps d'adormiment (UNE-EN 480-2):
 - Inici d'adormiment: \geq al del morter de referència + 90 min
 - Final d'adormiment: \leq al del morter de referència + 360 min
- Resistència a compressió del formigó amb additiu, en relació al formigó testimoni sense additiu (UNE-EN 12390-3):
 - 7 dies: $\geq 80\%$
 - 28 dies: $\geq 90\%$
- Contingut d'aire en el formigó fresc, en volum (UNE-EN 12350-7): $\leq 2\%$

Els valors s'han pres en relació al mateix formigó sense additiu, a igual consistència.

2.5.3.1.7. Additiu accelerador de l'adormiment

Es un producte per a incorporar durant el pastat del formigó que té per objecte accelerar el procés d'adormiment.

No ha de començar a actuar fins el moment d'afegir l'aigua.

Característiques essencials:

- Temps d'adormiment (UNE-EN 480-2):
 - Inici d'adormiment (a 20°C): ≥ 30 min
 - Final d'adormiment (a 5°C): $\leq 60\%$
- Resistència a compressió del formigó amb additiu, en relació al formigó testimoni sense additiu (UNE-EN 12390-3):
 - 28 dies: $\geq 80\%$
 - 90 dies: \geq que la del formigó d'assaig a 28 dies
- Contingut d'aire en el formigó fresc, en volum (UNE-EN 12350-7): $\leq 2\%$

Els valors s'han pres en relació al mateix formigó sense additiu, a igual consistència.

2.5.3.2. Colorant

El colorant és un producte inorgànic en pols per a incorporar a la massa del formigó, morter o beurada durant el pastat, que té per objecte donar un color determinat al producte final.

Ha de ser estable als agents atmosfèrics, la calç i als alcalis del ciment.

2.5.3.3. Addicions

L'escòria siderúrgica és un granulat fi que pot utilitzar-se per a la confecció de formigons.

Si el formigó està destinat a una obra amb armadures pretensades, no pot contenir cendres volants ni addicions de cap altre tipus amb excepció del fum de silici.

Si el formigó està destinat a obres de formigó en massa o armat, la DF pot autoritzar l'ús de cendres volants o fum de silici per a la seva confecció. En estructures d'edificació si s'utilitzen cendres volants no han de superar el 35% del pes del ciment. Si s'utilitza fum de silici ha de superar el 10% del pes de ciment.

2.5.3.3.1. Cendres volants

Cendres volants per a formigons són exclusivament els productes sòlids i en estat de fina divisió provinents de la combustió de carbó bituminos polvoritzat, en les bòbiles de centrals termoelèctriques, i que són arrossegades pels gasos del procés i recuperat mitjançant filtres.

Seràn conformes a la norma UNE-EN 450:1995 "Cendres volants com addició al formigó. Definicions, especificacions i control de qualitat".

Característiques químiques, expressades en proporcions en pes de la mostra seca:

- Contingut de sílice reactiva (UNE-EN 197-1): $\geq 25\%$
- Contingut de clorurs Cl- (UNE 80-217): $\leq 0,10\%$
- Contingut d'anhidrid sulfúric SO₃ (EN 196-2): $\leq 3,0\%$
- Òxid de calci lliure (UNE-EN 451-1): $\leq 1\%$

(S'admeten continguts fins al 2,5% sempre que l'estabilitat segons art. 4.3.3 UNE EN 450 sigui < 10 mm)

- Pèrdua per calcinació (1h de combustió) (EN 196-2): ≤ 5,0%

Característiques físiques:

- Finor(% en pes retintut al tamís 0,045 mm)(UNE_EN 451-2): ≤ 40%
- Índex d'activitat (EN 196-1):
 - A 28 dies: > 75%
 - A 90 dies: > 85%

Toleràncies:

- Densitat sobre valor mig declari fabricant(UNE 80-122): ± 150 kg/m³
- Pèrdua al foc: + 2,0%
- Finor: + 5,0%
- Variació de la finor: ± 5,0%
- Contingut de clorurs: + 0,01%
- Contingut d'òxid de calci lliure: +0,1%
- Contingut SO₃: + 0,5%
- Estabilitat: + 1,0 mm
- Índex d'activitat: - 5,0%

1.2.5.3.3.2 Fum de silici

Es un subproducte originat en la reunió de quars d'elevada puresa amb carbó en forns elèctrics d'arc per a la producció de silici i ferrosilici.

Característiques:

- Contingut d'òxid de silici (SiO₂): ≥ 85%
- Contingut de clorurs Cl⁻ (UNE 80-217): < 0,10%
- Pèrdua al foc (UNE_EN 196-2): < 5%
- Índex d'activitat (UNE_EN 196-1): > 100%

2.5.3.3.2. Escòria granulada

L'escòria granulada pot ser un dels granulats utilitzats per a la confecció de formigons.

Es considera granulat fi el que passa pel tamís 4 (UNE_EN 933-2).

Ha de ser estable, és a dir no ha de contenir silicats inestables ni compostos ferrosos.

No ha de contenir sulfurs oxidables.

Contingut màxim de substàncies perjudicials en % en pes:

- Terrossos d'argila: 1,00
- Material retintut pel tamís 0,063 (UNE 7-050) i que sura en un líquid de pes específic 20kN/m³ (UNE 7-244): 0,50
- Compostos de sofre expressats en SO₃- i referits al granulat sec: 0,40
- Reactivitat potencial amb els àlcalis del ciment: Nul·la

- Pèrdua de pes màxim experimentada pels granulats en ser sotmesos a 5 cicles de tractament amb solucions de sulfat sòdic o sulfat magnèsic (UNE 7-136):
 - Amb sulfat sòdic: ≤ 10%
 - Amb sulfat magnèsic: ≤ 15%
- Fins que passen pel tamís 0,08 (UNE 7-050): ≤ 6%

2.5.3.4. Mesurament i abonament

Els additius, colorants i addicions per a formigons no són objecte d'abonament independent doncs es consideren inclosos dins del preu del formigó a qui modifiquen les característiques.

2.5.4. Encofrats

2.5.4.1. Condicions de les partides d'obra executades

Només es podran utilitzar tipus o tècniques d'encofrat, que per la seva novetat no estiguin sancionats per la pràctica, prèvia autorització del director de l'obra i després que es demostrï la seva eficàcia i seguretat.

Tant les superfícies del encofrats com els productes que s'hi puguin aplicar per tal de facilitar el treball no contindran substàncies agressives per al formigó.

Els encofrats tindran la rigidesa i la resistència necessària per a evitar la seva deformació durant la col·locació i compactació del formigó. S'hauran de projectar de forma que impedeixin el lliure escurçament del formigó per retracció.

Els enllaços entre els diferents elements o panys dels motlles, seran sòlids i senzills, de manera que el seu muntatge i desmuntatge es verifiqui amb facilitat, sense requeriment de cops ni tibades. Els motlles ja utilitzats que hagin de ser utilitzats per unitats repetides seran curosament rectificats i netejats abans de la seva utilització.

Les superfícies interiors dels encofrats hauran de ser suficientment uniformes i llises per aconseguir que els paràmetres de les peces de formigó motllurades en aquests no presentin defectes, bombeigs, ressaltos o rebaves. Els encofrats per pilars cilíndrics, bigues pretensades i elements que hagin de tenir una terminació molt curosa, seran metàl·lics, almenys en la seva superfície interior, llevat que el director de l'obra autoritzi un altre sistema, a instàncies del contractista, que garanteixi la perfecció de l'acabat.

Els encofrats de bigues i forjats es disposaran amb la necessària contrafetxa perquè una vegada desencofrada i carregada la peça de formigó aquesta conservi contrafetxa en la magnitud que determini el director de l'obra.

El termini de desencofrat i retirada de cintres i calçat mai serà inferior al prescrit pel director de l'obra.

Aquesta unitat d'obra inclou el càlcul de projecte dels encofrats, el muntatge i desmuntatge, els productes de desencofrat i tots els elements auxiliars i maquinària necessaris per a la seva execució, segons el mètode indicat pel director d'obra.

2.5.4.2. Mesurament i abonament

Criteri general:

m² de superfície amidada segons les especificacions de la D.T. i que es trobi en contacte amb el formigó.

Aquest criteri inclou els apuntaments previs, així com la recollida, neteja i acondicionament dels elements utilitzats.

Sostres i lloses d'estructures:

La superfície corresponent a forats interiors s'ha de deduir de la superfície total del sostre o llosa d'acord amb els criteris següents:

- Forats d'1,00 m², com a màxim No es dedueixen
- Forats de més d'1,00 m² Es dedueix el 100%

S'inclou dins d'aquests criteris l'excés de superfície necessària per a conformar el perímetre dels forats.

2.5.5. Encofrats perduts amb plaques prefabricades

2.5.5.1. Condicions de les partides d'obra executades

L'execució de la unitat d'obra inclou les operacions següents:

- Neteja i preparació del pla de recolzament
- Muntatge i col·locació dels elements de l'encofrat
- Tapat de junts entre peces
- Aplomat i anivellament de l'encofrat

Els elements que formen l'encofrat i les seves unions han de ser suficientment rígids i resistents per a garantir les toleràncies dimensionals i per a suportar, sense assentaments ni deformacions perjudicials, les accions estàtiques i dinàmiques que comporta el seu formigonament i compactació.

Ha de ser suficientment estanc per a impedir una pèrdua apreciable de pasta entre els junts.

L'encofrat perdut ha de tenir un recolzament suficient i correcte sobre els caps de biga, d'acord amb les especificacions de la D.T.

Abans de començar a formigonar, el contractista ha d'obtenir de la D.F. l'aprovació per escrit de l'encofrat.

- Moviment de l'encofrat ($L=llum$) $\leq L/1000$
- Toleràncies d'execució: Les toleràncies han de complir l'especificat en l'article 5.3 de l'annex 10 de la norma EHE.

2.5.5.2. Mesurament i abonament

S'abonaran per m² de superfície amidada segons les especificacions de la D.T. i que es trobi en contacte amb el formigó.

2.5.6. Cintres

2.5.6.1. Condicions de les partides d'obra executades

Llevat prescripció contrària del director de l'obra, les cintres hauran d'estar calculades per resistir el pes total propi i el de l'element complet suportat, i haurà de tenir la resistència i disposicions necessàries perquè, en cap moment, els moviments locals sobrepassin els tres mil·límetres (3 mm), ni els del conjunt de mil·lèsima part (1/1000) de la llum.

El contractista presentarà al director de l'obra, per a la seva aprovació, els càlculs justificatius i plànols de conjunt i detall de les cintres que desitgi adoptar. A les cintres metàl·liques es compliran les prescripcions de les normes MV-103.

Una vegada muntada la cintra, s'efectuarà una prova que consistirà a sobrecarregar d'una manera uniforme i pausada, en una quantia superior al 20% a les accions definitives que hagi de suportar. Si el resultat de la prova és satisfactori i els descensos reals de la cintra resulten els previstos en fixar la seva contraflaixxa, es donarà per bona i podran iniciar les treballs als quals hagin de servir de suport; en cas contrari, es realitzaran les correccions oportunes, d'acord amb les ordres del director de l'obra, La superació de la prova no eximeix el contractista de la seva responsabilitat, pel que fa a la seguretat de la cintra durant la resta de l'obra.

2.5.6.2. Mesurament i abonament

S'abonaran per metres cúbics (m³) mesurats entre la cara inferior de l'element a sustentar i la seva projecció en planta sobre el terreny.

2.5.7. Armadures passives

Les armadures passives per al formigó seran d'acer i estaran constituïdes per barres corrugades i/o malles electrosoldades.

2.5.7.1. Barres corrugades

2.5.7.1.1. Definició de les característiques dels elements

Barres o conjunts de barres muntades, tallades i conformades, per a elements de formigó armat.

Per a la elaboració, manipulació i muntatge de les armadures s'ha de seguir les indicacions de la EHE i la UNE 36831.

El diàmetre interior del doblegament de les barres (Di) ha de complir:

Tipus acer	Barres doblegades o corbades		Ganxos i patilles	
	D ≤ 25 mm	D > 25 mm	D < 20 mm	D ≥ 20 mm
B 400	10 D	12 D	4 D	7 D
B 500	12 D	14 D	4 D	7 D

Els cercols o estreps han de seguir les mateixes prescripcions que les barres corrugades.

S'admeten diàmetres de doblegament inferiors per als diàmetres ≤ 12 mm, que han de complir:

- No han d'aparèixer principis de fissuració.
- Diàmetre de doblegament: $\geq 3 D$, ≥ 3 cm

En cap cas han d'aparèixer principis de fissuració.

S'han d'aplicar les toleràncies que defineix la UNE 36-831.

El doblegament s'ha de fer en fred, a velocitat constant, de forma mecànica i amb l'ajut d'un mandrí.

En cas de desdobleament d'armadures en calent, s'han de prendre les precaucions necessàries per a no malmetre el formigó amb les altes temperatures.

No s'han d'adreçar els colzes excepte si es pot verificar que es realitza sense danys.

No s'han de doblegar un nombre elevat de barres en la mateixa secció d'una peça.

2.5.7.1.2. Condicions generals

Els diàmetres, la forma, les dimensions i la disposició de les armadures han de ser les que s'especifiquen a la D.T.

Les barres no han de tenir esquerdes ni fissures.

Les armadures han de ser netes, no han de tenir òxid no adherent, pintura, greix ni d'altres substàncies perjudicials.

La secció equivalent de les barres de l'armadura no ha de ser inferior al 95% de la secció nominal.

No hi ha d'haver més empalmaments dels que consten a la D.T. o autoritzi la D.F.

Els empalmaments es poden realitzar per solapa o per soldadura.

Per a realitzar un altre tipus d'empalmament es requerirà disposar d'assaigs que demostrin que garanteixen de forma permanent una resistència a la ruptura no inferior a la de la menor de les dues barres que s'uneixen i que el moviment relatiu entre elles no sigui superior a 0,1 mm.

Es pot utilitzar la soldadura per a l'elaboració de la ferralla sempre que es faci d'acord amb els procediments establerts a la UNE 36-832, l'acer sigui soldable i es faci a taller amb instal·lació industrial fixa. Només s'admet soldadura en obra en els casos previstos en la D.T. i autoritzats per la D.F.

A les solapes no s'han de disposar ganxos ni potes.

No es poden disposar empalmaments per soldadura a les zones de forta curvatura de l'armadura.

Els empalmaments per soldadura es faran d'acord amb el que estableix la norma UNE 36-832.

Les armadures han d'estar subjectades entre elles i a l'encofrat de manera que mantinguin la seva posició durant l'abocada i la compactació del formigó.

Els estreps han d'anar subjectats a les barres principals mitjançant un lligat simple i no per soldadura.

Les armadures d'espera han d'estar subjectades a l'engraellat dels fonaments.

Quan la D.T. exigeix recobriments superiors a 50 mm, s'ha de col·locar una malla de repartiment en mig d'aquest gruix segons s'especifica a l'article 37.2.4. de la norma EHE, excepte en el cas d'elements que hagin de quedar soterrats.

La D.F. ha d'aprovar la col·locació de les armadures abans de començar el formigonament.

Per a qualsevol classe d'armadures passives, inclosos els estreps, el recobriment no ha de ser inferior, en cap punt, als valors determinats en la taula 37.2.4. de la norma EHE, en funció de la classe d'exposició ambiental a que es sotmetrà el formigó armat, segons el que indica l'article 8.2.1 de la mateixa norma

- Distància lliure armadura – parament $\geq D$ màxim $\geq 0,80$ granulat màxim
- Recobriment en peces formigonades contra el terreny ≥ 70 mm
- Distància lliure barra doblegada – parament $\geq 2 D$

Valors de llargària bàsica (Lb) en posició d'adherència bona:

- $Lb = MxDxD \geq Fyk \times D / 20$
 ≥ 15 cm

Valors de llargària bàsica (Lb) en posició d'adherència deficient:

- $Lb = 1,4 \times MxDxD \geq Fyk \times D / 14$
(Fyk en N/mm²; Lb, D en cm)

Valors de M:

Formigó	B 400 S	B 500 S
H-25	12	1

H-30	10	13
H-35	9	12
H-40	8	11
H-45	7	10
H-50	7	10

Llargària neta d'ancoratge; Lb neta x B x (As/As real):

$\geq 10 D$

≥ 15 cm

- Barres traccionades $\geq 1/3 \times Lb$
- Barres comprimides $\geq 2/3 \times Lb$

(As: secció d'acer a tracció; As real: secció d'acer)

Valors de B:

Tipus d'ancoratge	Tracció	Compressió
Prolongació recta	1	1
Patilla, ganxo, ganxo U	0,7(*)	1
Barra transversal soldada	0,7	0,7

(*)Només amb recobriment de formigó perpendicular al pla de doblegat $> 3 D$, en cas contrari B=1.

Llargària de solapament $Ls \geq axLb$ neta

Valors d'a:

Distància entre els dos empalmaments més pròxims:	Percentatge de barres cavalcades que treballen a tracció en relació a la secció total d'acer:	Per a barres que treballen a compressió:
	20 25 33 50 >50	
$\leq 10 D$	1,2 1,4 1,6 1,8 2,0	1,0
$> 10 D$	1,0 1,1 1,2 1,3 1,4	1,0

Toleràncies d'execució:

- Llargària d'ancoratge i solapa $-0,05L$ (≤ 50 mm, mínim 12 mm)
 $+0,10 L$ (≤ 50 mm)

Les toleràncies en el recobriment i la posició de les armadures han de complir l'especificat en la UNE 36-831.

2.5.7.1.3. Condicions d'execució

Es poden col·locar en contacte tres barres, com a màxim, de l'armadura principal i quatre en el cas que no hi hagi empalmaments i la peça estigui formigonada en posició vertical.

El diàmetre equivalent del grup de les barres no ha de ser de més de 50 mm.

Si la peça ha de suportar esforços de compressió i es formigona en posició vertical, el diàmetre equivalent no ha de ser de més de 70 mm.

A la zona de solapa, el nombre màxim de barres en contacte ha de ser de quatre.

No s'han de solapar barres de $D \geq 32$ mm sense justificar satisfactòriament el seu comportament.

Els empalmaments per solapa de barres agrupades han de complir l'article 66.6 de l'EHE.

Es prohibeix l'empalmament per solapa en grups de quatre barres.

L'empalmament per soldadura s'ha de fer seguint les prescripcions de la UNE 36-832.

Distància lliure entre barres d'armadures principals $\geq D$ màxim

- $\geq 1,25$ granulat màxim
- ≥ 20 mm

Distància entre centres de barres empalmades, segons direcció de l'armadura \geq longitud bàsica d'ancoratge (Lb)

Distància entre barres empalmades per solapa:	$\leq 4 D$
Distància entre barres traccionades empalmades per solapa:	$\leq 4 D$
	$\geq D$ màxim
	≥ 20 mm
	$\geq 1,25$ granulat màxim
Secció de l'armadura transversal (At):	At $\geq D$ màx

(Dmàx = Secció de la barra solapada de diàmetre més gran)

2.5.7.2. Malles electrosoldades

2.5.7.2.1. Definició de les característiques dels elements

Malles o conjunt de malles muntades, tallades i/o conformades, per a elements de formigó armat o altres usos, elaborats a l'obra.

El diàmetre interior del doblegament (Di) de les barres ha de complir:

- Doblegat a una distància $\geq 4 D$ del nus o soldadura més proper:

Tipus acer	Barres doblegades o corbades		Ganxos i patilles	
	D ≤ 25 mm	D > 25 mm	D < 20 mm	D ≥ 20 mm
B 400	10 D	12 D	4 D	7 D
B 500	12 D	14 D	4 D	7 D

- Doblegat a una distància $< 4 D$ del nus o soldadura més proper: $\geq 20 D$

En cap cas no han d'aparèixer principis de fissuració.

S'han d'aplicar les toleràncies que defineix la UNE 36-831.

El doblegament s'ha de fer en fred, a velocitat constant, de forma mecànica i amb l'ajut d'un mandrí.

En cas de desdobleament d'armadures en calent, s'han de prendre les precaucions necessàries per a no malmetre el formigó amb les altes temperatures.

No s'han d'adreçar els colzes excepte si es pot verificar que es realitza sense danys.

No s'han de doblegar un nombre elevat de barres en la mateixa secció d'una peça.

2.5.7.2.2. Condicions d'execució

Llargària de la solapa en malles acoblades: a x Lb neta:

- Ha de complir, com a mínim $\geq 15 D$
- ≥ 20 cm

Llargària de la solapa en malles superposades:

- Separació entre elements solapats (longitudinal i transversal) $> 10 D$ 1,7 Lb
- Separació entre elements solapats (longitudinal i transversal) $\leq 10 D$ 2,4 Lb
- Ha de complir com a mínim $\geq 15 D$
- ≥ 20 cm

2.5.7.3. Mesurament i abonament

Barres corrugades:

kg de pes calculat segons les especificacions de la D.T., d'acord amb els criteris següents:

- El pes unitari per al seu càlcul ha de ser el teòric
- Per a poder utilitzar un altre valor diferent del teòric, cal l'acceptació expressa de la D.F.

Aquests criteris inclouen les pèrdues i els increments de material corresponents a retalls, lligams i empalmaments.

Malla electrosoldada:

m² de superfície amidada segons les especificacions de la D.T.

Aquest criteri inclou les pèrdues i increments de material corresponents a retalls i empalmaments.

2.5.8. Buixardat de superfícies de formigó

2.5.8.1. Condicions de les partides executades

Tractament agressiu del parament, fet amb la buixarda (manual o mecànica) que dona a la superfície un acabat rugós.

La superfície no ha de tenir esquerdes, peces escantonades ni d'altres defectes.

L'execució de la unitat d'obra inclou les operacions següents:

- Replanteig de la superfície a tractar
- Execució del tractament

2.5.8.2. Condicions del procés d'execució

No s'ha de treballar amb pluja, neu o vent superior als 60 km/h.

S'ha de seguir l'ordre de treballs previst a la DT.

En els paraments verticals, es treballarà de forma descendent, regularitzant a un mateix nivell, sense que hi hagi persones sota la vertical.

S'han de protegir els elements de servei públic que puguin resultar afectats per les obres.

La zona afectada per les obres ha de quedar convenientment senyalitzada.

S'ha d'evitar la formació de pols, pel que cal regar les parts que s'hagin de demolir i carregar.

L'operació de càrrega de runa s'ha de fer amb les precaucions necessàries, per tal d'aconseguir les condicions de seguretat suficients.

S'han d'eliminar els elements que puguin entorpir els treballs de retirada i càrrega de runa.

El compressor ha d'estar situat en un lloc resistent a les vibracions i ventilat.

2.5.8.3. Mesurament i abonament

Es mesurarà i abonarà per m² de superfície realment executada, amidada segons les especificacions de la DT.

2.5.9. Junts de dilatació per a taulers de ponts

Es defineixen com a junts de tauler, els dispositius que enllacen els extrems del tauler i un estrep, de manera que permetin els moviments per canvis de temperatura i deformacions reològiques en cas de formigó i deformacions de l'estructura. Les seves característiques seran les indicades als plànols.

2.5.9.1. Condicions de les partides executades

S'han considerat els tipus següents:

- Formació de caixetí per a junt de dilatació amb arrencada de paviment rígid o flexible de tauler amb repicat de fons amb mitjans mecànics, o amb retirada de reblert provisional
- Formació de junt de dilatació o de treball en peces formigonades "in situ"

S'han considerat per a junts en peces formigonades "in situ" els elements següents:

- Junts de dilatació intern:
 - Perfil elastomèric d'ànima circular
 - Perfil de PVC d'ànima oval, quadrada o omega
- Junts de dilatació externs:
 - Perfil elastomèric o de PVC d'ànima quadrada
 - Perfil de PVC amb forma d'U
 - Perfil d'alumini i junt elastomèric ancorat al cercol

L'execució de la unitat d'obra inclou les operacions següents:

- Caixetí amb arrencada de paviment:
 - Replanteig de les dimensions del caixetí
 - Tall del paviment
 - Repicat del fons o retirada de reblert provisional, en el seu cas
 - Neteja del fons del caixetí
- Junt amb perfil:
 - Col·locació del perfil en l'element per formigonar
 - Execució de les unions entre perfils
- Junt amb placa:
 - Col·locació de la placa en l'element per formigonar

Toleràncies d'execució:

- Replanteig: ± 10 mm
- Coincidència eix perfil - eix junt: ± 2 mm
- Amplària del junt de dilatació: $+ 3$ mm

Caixetí amb arrencada de paviment

El caixetí per al junt de dilatació ha de tenir la fondària i l'amplària definides a la DT o en el seu defecte, les especificades per la DF.

Les vores i el fons del caixetí han de ser nets i quan el paviment és rígid (formigó) no ha de tenir esquerdes.

El fons ha de quedar pla i paral·lel a la superfície del tauler.

Quan es repica el fons amb mitjans mecànics, la superfície del fons ha de tenir una rugositat suficient per assegurar l'adherència.

Junt de dilatació en peces formigonades "in situ"

La seva situació dins la peça formigonada ha de ser la prevista.

En el cas del perfil col·locat formant ranura oberta a l'exterior, aquest ha de quedar enrasat superficialment amb el formigó per la cara prevista.

El junt de dilatació ha de tenir l'amplària definida en la DT o, a manca d'aquesta, l'especificada per la DF.

Ha de quedar garantit el bon contacte entre el formigó i el perfil o la placa de poliestirè.

Junt amb perfil

L'eix del perfil ha de coincidir amb l'eix del junt.

El conjunt del junt acabat ha de ser estanc.

La resistència de les unions entre perfils no ha de ser menor que la de la resta del perfil.

Junt amb placa

Ha de quedar dins del junt, enrasada superficialment amb el formigó per la cara prevista.

2.5.9.2. Condicions del procés d'execució

Caixetí amb arrencada de paviment

Un cop realitzat el tall del paviment, cal eliminar completament el material entre talls, així com el reblert provisional, en el seu cas, i netejar el fons del caixetí.

S'ha d'evitar tot tipus de trànsit fins que no s'hagi realitzat el tall del paviment.

Junt amb perfil

Ha de quedar lligat pels extrems a l'armadura de l'element per formigonar. Les disposicions de lligada i d'encofratge han de permetre que el perfil mantingui la seva posició durant el formigonat.

Les unions entre perfils elastomèrics s'han de fer per vulcanització, amb aplicació de l'elastòmer cru vulcanitzat per calor i pressió.

Les unions entre perfils de PVC s'han de fer per fusió en calent i pressió dels extrems que s'han d'unir.

Només s'han de fer a l'obra les unions que, pel procés d'execució, el muntatge o el transport, no puguin ser fetes a la fàbrica.

2.5.9.3. Mesurament i abonament

Els junts de dilatació per a taulers de pont es mesuraran i abonaran per m de llargària amidada segons les especificacions de la DT.

2.6. Tancaments i revestiments

2.6.1. Obra de fàbrica

2.6.1.1. Obra de ceràmica

2.6.1.1.1. Característiques dels elements

Maons ceràmics, obtinguts per un procés d'emmotllament, manual o mecànic; d'una pasta d'argila i, eventualment, d'altres materials; i un procés de secatge i cocció.

No es consideren peces amb dimensions superiors a 30 cm.

Es consideren les següents tipus de maons:

- Massís (M)
- Calat (P)
- Foradat (H)

Es consideren les següents classes de maons:

- Maó per a utilitzar revestit (NV)

- Maó per a utilitzar amb la cara vista (V)

Els maons han de presentar regularitat de dimensions i de forma.

No ha de tenir esquerdes, forats, exfoliacions, ni escrostonaments d'arestes.

Si és de cara vista no ha de tenir imperfeccions, taques, cremades, etc. i la uniformitat de color en el maó i en el conjunt de les remeses ha de complir les condicions subjectives requerides per la DF

Ha de tenir una textura uniforme. Està suficientment cuit si s'aprecia un so agut en ser colpejat i un color uniforme en fracturar-se.

Els pinyols de calç no han de reduir la resistència de la peça (després de l'assaig reiteratiu sobre aigua en ebullició i la dessecació posterior a una temperatura de 105°C) en més de 10% si el maó és per a revestir i un 5% si es de cara vista, ni han de provocar més escrostonaments dels admesos un cop s'hagi submergit en aigua un temps mínim de 24 h.

La forma d'expressió de les mesures és: Llarg x través x gruix.

Resistència mínima a la compressió (UNE 67-026):

- Maó massís: ≥ 100 kp/cm²
- Maó calat: ≥ 100 kp/cm²
- Maó foradat: ≥ 50 kp/cm²

Fletxa màxima d'arestes i diagonals:

Dimensió nominal	Fletxa màxima	
	Cara vista (mm)	Per a revestir (mm)
Arestes o diagonal (A) (cm)		
A > 30	4	6
25 < A ≤ 30	3	5
12,5 < A ≤ 25	2	3

Gruix de les parets del maó:

	Maó de cara vista (mm)	Maó per a revestir (mm)
Paret exterior cara vista	≥ 15	
Paret exterior per a revestir	≥ 10	≥ 6
Paret interior	≥ 5	≥ 5

Succió d'aigua (UNE 67-031): $\leq 0,45$ g/cm² x min

Absorció d'aigua (UNE 67-027):

- Maó per a revestir: $\leq 22\%$
- Maó de cara vista: $\leq 20\%$

Escrostonaments per pinyols de calç en cares no foradades (UNE 67-039):

- Nombre màxim d'escrostonaments en una peça: 1
- Dimensió: ≤ 15 mm
- Nombre màxim de peces afectades sobre 6 unitats d'una mostra de remesa de 24 unitats: 1

Toleràncies:

- Tolerància sobre el valor nominal de les arestes:

Aresta (A) (cm)	Tolerància	
	Cara vista (mm)	Per a revestir (mm)
10 < A < 30	± 3	± 6
A ≤ 10	± 2	± 4

- Tolerància sobre la dispersió de la dimensió:

Aresta (A) (cm)	Tolerància	
	Cara vista (mm)	Per a revestir (mm)
10 < A < 30	5	6
A ≤ 10	3	4

- Angles diedres:
 - Maó de cara vista: $\pm 2^\circ$
 - Maó per a revestir: $\pm 3^\circ$

Maó de cara vista:

Gelabilitat (UNE 67-028): No gelable

Eflorescències (UNE 67-029): "no eflorescido" o "ligeramente eflorescido"

Maó massís:

Maó sense perforacions o amb perforacions al pla.

Volum de les perforacions: $\leq 10\%$ del volum de la peça

Secció de cada perforació: $\leq 2,5$ cm²

Maó calat:

Maó amb tres o més perforacions al pla.

Volum de les perforacions: $> 10\%$ del volum del maó

Massa mínima del maó dessecat:

Llarg	Gruix	Maó per a revestir	Maó de cara vista
≤ 26 cm	3,5 cm	1000 g	
	5,2 cm	1500 g	1450 g
	7,0 cm	2000 g	1850 g
≥ 26 cm	5,2 cm	2200 g	2000 g
	6,0 cm	2550 g	2350 g
	7,5 cm	3200 g	2900 g

Maó foradat:

Maó amb forats al cantell o la testa.

Secció de cada perforació: ≤ 16 cm²

2.6.1.1.2. Condicions de les partides d'obra executades

L'execució de la unitat d'obra inclou les operacions següents:

- Replanteig
- Col·locació de les mires en les cantonades i estesa del fil entre mires
- Col·locació de les peces
- Repàs dels junts i neteja del parament

La paret ha de ser estable, plana i aplomada.

Les peces han d'estar col·locades a trencajunt i les filades han de ser horitzontals.

Les parets deixades vistes han de tenir una coloració uniforme, si la DF no fixa cap altra condició.

Els maons ceràmics han de cavalcar, com a mínim, 1/4 del seu llarg menys un junt.

Les obertures han de portar una llinda resistent.

Els junts han de ser plens i sense rebaves.

En les parets exteriors que quedin vistes, els junts horitzontals han d'estar matats per la part superior, si la DF no fixa altres condicions.

Ha d'estar travada, excepte la paret passant, en els acords amb altres parets. Sempre que la modulació ho permeti, aquesta travada ha de ser per filades alternatives.

En les parets de totxana, no hi ha d'haver forats de les peces oberts a l'exterior. Els punts singulars (cantanades, brancals, traves, etc.), han d'estar formats amb maó calat de la mateixa modulació.

En els acords amb un sostre o amb qualsevol altre element estructural superior, cal que hi hagi un espai de 2 cm entre l'última filada i aquell element. Aquest espai s'ha d'haver reblert amb morter, un cop l'estructura hagi adoptat les deformacions previstes, i mai abans de 24 h d'haver fet la paret.

Toleràncies d'execució:

- Replanteig d'eixos:
 - Parcial: ± 10 mm
 - Extrems: ± 20 mm
- Alçària: ± 15 mm/3 m, ± 25 mm/total
- Aplomat: ± 10 mm/3 m, ± 30 mm/total
- Gruix dels junts: ± 2 mm
- Distància entre l'última filada i el sostre: ± 5 mm

Paret de ceràmica

Gruix dels junts:

Acabat de la paret	Gruix dels junts (cm)
Vista	1,0
Per a revestir	1,2

Toleràncies d'execució:

- Planor i horitzontalitat de les filades:

Acabat de la paret	Planor	Horitzontalitat de les filades
Vista	± 5 mm/2m	± 2 mm/m ± 15 mm/total
Per a revestir	± 10 mm/2m	± 3 mm/m ± 15 mm/total

Les peces per col·locar han de tenir la humitat necessària per tal que no absorbeixin ni cedeixin aigua al morter.

Paret de tancament passant:

Ha d'estar ancorada a la paret de suport amb connectors que han de complir les especificacions fixades al seu plec de condicions.

Cal que estigui recolzada sobre un element resistent cada dues plantes o a 800 cm d'alçària, com a màxim, si la DF no fixa cap altra condició.

S'ha de treballar a una temperatura ambient que oscil·li entre els 5°C i els 40°C i sense pluges si la paret és exterior. Si es sobrepassen aquests límits, s'ha de revisar l'obra executada 48 h abans i s'han d'enderrocar les parts afectades.

Si la paret és exterior i el vent superior a 50 km/h, s'han de suspendre els treballs i assegurar les parts que s'han fet.

L'obra s'ha d'aixecar, si és possible, per filades senceres.

Les peces s'han de col·locar enllardades i s'han d'assentar sobre un llit de morter.

2.6.1.1.3. Mesurament i abonament

Les parets es mesuraran per a m³ de volum amidat segons les especificacions de la DT. Els paredons per a m² de parament executat.

Amb deducció corresponent a obertures, d'acord amb els criteris següents:

- Obertures ≤ 2,00 m²: No es dedueixen
- Obertures > 2,00 m² i ≤ 4,00 m²: Es dedueixen el 50%
- Obertures > 4,00 m²: Es dedueixen el 100%

Als forats que no es dedueixin, o que es dedueixin parcialment, l'amidament inclou la feina de fer els retorns, com brancals. En cas de deduir-se el 100% del forat cal amidar també aquests paraments.

Aquests criteris inclouen la col·locació dels elements que configuren l'obertura, com és ara bastiments, excepte en el cas de forats de més de 4,00 m² en què aquesta col·locació es compta a part.

Inclouen l'execució de tots els treballs necessaris per a resoldre l'obertura, pel què fa a brancals i ampit, i s'utilitzaran, si cal, materials diferents dels que normalment conformen la unitat.

2.6.1.2. Obra de bloc de morter de ciment

2.6.1.2.1. Característiques dels elements

Bloc prefabricat obtingut per un procés d'emmotllament d'una pasta de morter feta amb ciment portland, granulats triats, aigua i, eventualment, additius.

S'han considerat els tipus següents:

- Bloc massís
- Bloc foradat

S'han considerat els acabats superficials dels blocs següents:

- Llis
- Rugós
- Amb relleu especial
- Esmaltats

S'han considerat els acabats superficials de les parets següents:

- Bloc per a revestir
- Bloc de cara vista

Els blocs poden ser de tres tipus en funció de la seva densitat:

- Bloc normal: Densitat > 1900 kg/m³
- Bloc de formigó lleuger: Densitat < 1300 kg/m³
- Bloc de formigó semilleuger: Densitat entre 1300 i 1900 kg/m³

Els extrems poden ser llisos o encadellats.

No ha de tenir deformacions, balcaments, ni esvorancs a les arestes.

No ha de tenir fissures i la seva textura superficial ha de ser l'adequada per a facilitar l'adherència del possible revestiment.

El fabricant ha de garantir que els materials utilitzats per a la fabricació dels blocs compleixin les exigències de la norma UNE 41-166.

Els blocs han de complir les exigències de resistència tèrmica, aïllament acústic i resistència al foc especificades a la DT El fabricant o el subministrador ha de facilitar, quan la DF ho sol·liciti, els documents que garanteixin aquests valors.

La forma d'expressió de les mesures és llargària x alçària x amplària.

- Fissures: No s'han d'admetre
- Resistència a la compressió:
 - Bloc per a parets de tancament: ≥ 4 N/mm² (sobre secció bruta)
 - Bloc per a parets de càrrega: ≥ 6 N/mm² (sobre secció bruta), $\geq 12,5$ N/mm² (sobre secció neta)
- Contingut de sulfats solubles SO₃: ≤ 12 g/dm³
- Contingut de sulfats solubles SO₃ de magnesi, sodi i potassi: $\leq 1,2$ g/dm³
- Índex de massís: No inferior al nominal indicat pel fabricant
- Absorció (Blocs de tancament i blocs estructurals):
 - Bloc de formigó de densitat normal ($D_m > 1,9$): 0,21 g/cm³
 - Bloc de formigó semi-lleuger ($1,9 \geq D_m > 1,6$): 0,24 g/cm³
 - Bloc de formigó semi-lleuger ($1,6 \geq D_m \geq 1,3$): 0,29 g/cm³
 - Bloc de formigó lleuger ($1,3 > D_m$): 0,29 g/cm³
- Succió (5 min segons UNE 41-171): $\geq 0,05$ g/cm², $\leq 0,1$ g/cm²
- Toleràncies:
 - Sobre la dimensió nominal de fabricació:
 - Cara vista: ± 2 mm
 - Per a revestir: ± 3 mm
 - Rectitud de les arestes. Fletxa màxima:
 - Cara vista: 0,5 %, $\leq 1,5$ mm
 - Per a revestir: 1 %, ≤ 3 mm
 - Planor de les cares. Fletxa màxima de la diagonal:
 - Cara vista: 0,5 %, $\leq 1,5$ mm
 - Per a revestir: 1 %, ≤ 3 mm

Tipus foradat:

Les cares laterals han de tenir un solc de junt o cavitat perimetral.

Ha de tenir els forats orientats segons l'eix perpendicular al plà d'assentament.

- Distància del solc de junt a les arestes: $\geq 1,2$ cm, ≤ 3 cm
- Volum perforacions: $\leq 2/3$ volum total
- Envanets entre forats: $\geq 2,5$ cm
- Envanets entre forats i cares exteriors: $\geq 3,5$ cm
- Distància del solc de junt a les cares laterals: $\geq 1,3$ cm

Cara vista:

El seu color ha de ser uniforme, estable i continu en tota la massa.

Per a revestir:

Ha de ser d'un color i una textura uniformes. No ha de tenir taques, escantonaments, esquerdes o d'altres defectes superficials.

Esmaltat:

Gruix de resina: ≥ 1 mm

2.6.1.2.2. Condicions de les partides d'obra executades

L'execució de la unitat d'obra inclou les operacions següents:

- Replanteig
- Col·locació de les mires en les cantonades i estesa del fil entre mires
- Col·locació de les peces
- Repàs dels junts i neteja del parament

L'element ha de ser estable, resistent, pla i aplomat.

A totes les singularitats, els junts han de coincidir amb el modulat general.

Junts de control:

- Separació: ≤ 12 m, ≤ 2 x alçària paret
- Separació en zones de grau sísmic $\geq VI$: ≤ 5 m

Distància de l'última filada al sostre: 2 cm

Toleràncies d'execució:

- Replanteig d'eixos:

Element	Replanteig d'eixos parcials (mm)	Replanteig d'eixos extrems (mm)
Pilar	± 20	± 40
Paredó o paret	± 10	± 20

- Planor i horitzontalitat de les filades:

Acabat de la paret	Planor	Horitzontalitat de les filades
Vista	± 5 mm/2m	± 2 mm/m ± 15 mm/total
Per a revestir	± 10 mm/2m	± 3 mm/m ± 15 mm/total

- Alçària: ± 15 mm/3 m, ± 25 mm/total
- Aplomat: ± 10 mm/3 m, ± 30 mm/total
- Gruix dels junts:
 - Horitzontals: + 2 mm
 - Verticals: ± 2 mm
- Distància entre l'última filada i el sostre: ± 5 mm
- Distància entre obertures: ± 20 mm

Paret o paredó:

Les peces han d'estar col·locades a trencajunt i les filades han de ser horitzontals.

La paret ha d'estar formada per peces senceres, excepte a les singularitats, on poden haver-hi peces de mig bloc, si el tipus de bloc es foradat, o de 3/4 o mig bloc, si es massís.

Els junts horitzontals han d'estar plens i enrasats i si el tipus de bloc és encadellat, els verticals, si la DF no fixa cap altra condició.

Si hi ha regates, cal que siguin fetes amb màquina.

En els acords amb un sostre o amb qualsevol altre element estructural superior, cal que hi hagi un espai de 2 cm entre l'última filada i aquell element. Aquest espai s'ha d'haver reblert amb morter, un cop l'estructura hagi adoptat les deformacions previstes, i mai abans de 24 h d'haver fet la paret.

Paret o paredó (excepte les de bloc encadellat)

L'acord amb d'altres parets ha d'estar fet sense travar els blocs. La unió cal que estigui feta amb elements auxiliars, d'acord amb els criteris fixats per la DF

Hi ha d'haver un junt de control a les cantonades.

Les peces que formen els brancals, els junts de control i l'acord amb d'altres parets i paredons, han d'estar reblerts de formigó en tota l'alçària de la paret.

Les obertures han de portar una llinda resistent.

Gruix dels junts:

- Verticals: 0,6 cm
- Horizontals: 1,2 cm

Elements de bloc encadellat:

En el pilar, les peces han d'estar encaixades en sec.

La paret ha d'estar travada en els acords amb d'altres parets i pilars.

El pilar ha d'estar travat a la paret.

Els blocs han d'estar reblerts de formigó.

Han de tenir l'armadura necessària que garanteixi una estabilitat i resistència correctes.

Gruix dels junts verticals: $\leq 1,2$ cm

Paredó o paret de tancament passant:

Ha d'estar ancorada a la paret de suport amb connectors que han de complir les especificacions fixades al seu plec de condicions.

Cal que estigui recolzada sobre un element resistent cada dues plantes o a 800 cm d'alçària, com a màxim, si la DF no fixa cap altra condició.

Cada 5 filades, com a màxim, hi ha d'haver un element formigonat i armat.

S'ha de treballar a una temperatura ambient que oscil·li entre els 5°C i els 40°C i sense pluges si la paret és exterior. Si es sobrepassen aquests límits, s'ha de revisar l'obra executada 48 h abans i s'han d'enderrocar les parts afectades.

Si la paret és exterior i el vent superior a 50 km/h, s'han de suspendre els treballs i assegurar les parts que s'han fet.

L'obra s'ha d'aixecar, si és possible, per filades senceres.

S'ha d'humitejar el bloc per col·locar només a la zona dels junts. Si el bloc conté additiu hidrofugant no s'ha d'humitejar.

Les peces que s'han de reblir de formigó, han de tenir la humitat necessària, abans de l'abocada, perquè no absorbeixin l'aigua del formigó. Si el bloc conté additiu hidrofugant, no s'ha d'humitejar.

El formigó dels brancals, dels junts de control i dels acords, s'ha d'abocar cada 5 filades, com a màxim, i ha de quedar compactat i sense buits dintre de les peces.

2.6.1.2.3. Mesurament i abonament

Els paraments es mesuraran per a m² de superfície, amidada segons les especificacions de la DT.

Amb deducció corresponent a obertures, d'acord amb els criteris següents:

- Obertures $\leq 2,00$ m²: No es dedueixen
- Obertures $> 2,00$ m² i $\leq 4,00$ m²: Es dedueixen el 50%
- Obertures $> 4,00$ m²: Es dedueixen el 100%

Als forats que no es dedueixen, o que es dedueixen parcialment, l'amidament inclou la feina de fer els retorns, com brancals. En cas de deduir-se el 100% del forat cal amidar també aquests paraments.

Aquests criteris inclouen la col·locació dels elements que configuren l'obertura, com és ara bastiments, excepte en el cas de forats de més de 4,00 m² en què aquesta col·locació es compta a part.

Inclouen l'execució de tots els treballs necessaris per a resoldre l'obertura, pel què fa a brancals i ampit, i s'utilitzaran, si cal, materials diferents dels que normalment conformen la unitat.

2.6.2. Tancaments metàl·lics**2.6.2.1. Reixats**

Col·locació de reixat d'1,50 a 2,20 m d'alçària, de malla d'acer.

S'han considerat els tipus següents:

- Amb malla de torsió senzilla
- Amb bastidor i malla electrosoldada o malla ondulada de ferro dolç

L'execució de la unitat d'obra inclou les operacions següents:

- Replanteig
- Col·locació de l'element
- Formació de les bases per als suports, o del forat en l'obra
- Col·locació dels elements que formen el reixat
- Tesat del conjunt

2.6.2.1.1. Condicions generals

La reixa ha de quedar ben fixada al suport. Ha d'estar aplomada i amb els angles i els nivells previstos.

Els muntants han de quedar verticals, independentment del pendent del terreny.

Quan la reixa ha d'anar col·locada sobre daus de formigó, els suports s'han d'ancorar a aquestes bases que no han de quedar visibles.

Llargària de l'ancoratge dels suports:

Alçària reixat (m)	Llargària ancoratge (cm)
1,50	≥ 30
1,80 a 2,20	≥ 35

Toleràncies d'execució:

- Distància entre suports:

Tipus reixa	Tolerància (mm)
Reixa amb malla de torsió senzilla	± 20
Reixa amb bastidor de 2 x 1,8 m	± 2
Reixa amb bastidor de 2,5 x 1,5 m o 2,65 x 1,5 m o 2,65 x 1,8 m	± 5

- Replanteig: ± 10 mm
- Nivell: ± 5 mm
- Aplomat: ± 5 mm

Reixat ancorat a l'obra

Distància entre els suports: 2 m

Reixat amb malla de torsió senzilla

La tanca ha de tenir muntants de tensió i de reforç repartits uniformement als trams rectes i a les cantonades.

Aquests muntants han d'estar reforçats amb tornapunes.

- Distància entre els suports tensors: 30 - 48 m
- Nombre de cables tensors: 3
- Nombre de grapes de subjecció de la tela per muntant: 7

Durant tot el procés constructiu, s'ha de garantir la protecció contra les empentes i els impactes per mitjà d'ancoratges i s'ha de mantenir l'aploamat amb l'ajuda d'elements auxiliars.

2.6.2.1.2. Mesurament i abonament

Els reixats metàl·lics es mesuraran i abonaran per m de llargària amidada segons les especificacions de la DT corresponent a cada una de les alçàries contemplades al projecte

2.6.3. Arrebossats

2.6.3.1. Condicions de les partides d'obra eecutades

Arrebossats realitzats amb morter de ciment, morter de calç, morter mixt o morter porós drenant, aplicats en paraments horitzontals o verticals, interiors o exteriors i formació d'arestes amb morter de ciment mixt o pasta de ciment ràpid.

S'han considerat els tipus següents:

- Arrebossat esquerdejat
- Arrebossat a bona vista
- Arrebossat reglejat

L'execució de la unitat d'obra inclou les operacions següents:

- Arrebossat esquerdejat:
 - Neteja i preparació de la superfície de suport
 - Aplicació del revestiment
 - Cura del morter
- Arrebossat a bona vista o arrebossat reglejat:
 - Neteja i preparació de la superfície de suport
 - Execució de les mestres
 - Aplicació del revestiment
 - Acabat de la superfície
 - Cura del morter
 - Repassos i neteja final

Ha de quedar ben adherit al suport.

S'han de respectar els junts estructurals.

Quan l'acabat és deixat de regle, esquitxat o remolinat sense lliscar, a l'arrebossat acabat no hi ha d'haver esquerdes i ha de tenir una textura uniforme.

Quan l'acabat és remolinat i lliscat, a l'arrebossat acabat no hi ha d'haver pols, ni fissures, forats o d'altres defectes.

Gruix de la capa:

- Arrebossat esquerdejat: $\leq 1,8$ cm
- Arrebossat reglejat o a bona vista: 1,1 cm

- Arrebossat amb morter porós drenant: 2 a 4 cm

Arrebossat reglejat:

- Distància entre mestres: ≤ 150 cm
- Toleràncies d'execució per l'arrebossat:

Tipus arrebossat	Planor (mm/m)	Aplomat a cada planta en parament vertical (mm)	Nivell previst en parament horitzontal (mm)
Esquerdejat	± 10		
A bona vista	± 5	± 10	± 10
Reglejat	± 3	± 5	± 5

Toleràncies quan l'arrebossat és a bona vista o reglejat:

- Gruix de l'arrebossat: ± 2 mm

2.6.3.2. Condicions del procés d'execució

S'han d'aturar els treballs quan la temperatura sobrepassi els límits de 5°C i 35°C, la velocitat del vent sigui superior a 50 km/h o plougui. Si, un cop executat el treball, es donen aquestes condicions, s'ha de revisar la feina feta i s'han de refer les parts afectades.

Per a iniciar-ne l'execució en els paraments interiors cal que la coberta s'hagi acabat, per als paraments situats a l'exterior cal, a més, que funcioni l'evacuació d'aigües.

S'han d'evitar cops i vibracions que puguin afectar el material durant l'adormiment.

S'han de col·locar tots els elements que hagin d'anar fixats als paraments i no dificultin l'execució del revestiment.

Els paraments d'aplicació han d'estar sanejats, nets i humits. Si cal, es poden repicar abans.

Quan l'arrebossat és esquerdejat, s'ha d'aplicar llançant amb força el morter contra els paraments.

Quan l'arrebossat és a bona vista, s'han de fer mestres amb el mateix morter a les cantonades i als racons.

Quan l'arrebossat és reglejat, s'han de fer mestres amb el mateix morter, als paraments, cantonades, racons i voltants d'obertures. Les arestes i les mestres han d'estar ben aplomades.

Quan l'arrebossat és esquitxat, s'ha d'aplicar en dues capes: la primera prement amb força sobre els paraments i la segona esquitxada sobre l'anterior.

Quan l'acabat és deixat de regle o remolinat, s'ha d'aplicar prement amb força sobre els paraments.

El lliscat s'ha d'aplicar quan encara estigui humida la capa d'arrebossat.

Durant l'adormiment s'ha d'humitejar la superfície del morter.

Per a fer assecatges artificials es requereix l'autorització explícita de la DF.

No s'han de fixar elements sobre l'arrebossat fins que hagin passat set dies, com a mínim, o s'hagi adormit.

2.6.3.3. Mesurament i abonament

Es mesurarà i abonarà per m² de superfície amidada segons les especificacions de la DT

Amb deducció de la superfície corresponent a obertures d'acord amb els criteris següents:

- En paraments verticals:
 - Obertures $\leq 2,00$: No es dedueixen
 - Obertures $> 2,00$ m² i $\leq 4,00$ m²: Es dedueix el 50%
 - Obertures $> 4,00$ m²: Es dedueix el 100%

- En paraments horitzontals:
 - Obertures $\leq 1,00$ m²: No es dedueixen
 - Obertures $> 1,00$ m²: Es dedueix el 100%

Als forats que no es dedueixin, o que es dedueixin parcialment, l'amidament inclou la feina de fer els retorns, com ara brancals, llindes, etc. En cas de deduir-se el 100% del forat cal amidar també aquests paraments.

Aquests criteris inclouen la neteja dels elements que configuren les obertures, com és ara bastiments que s'hagin embrutat.

2.6.4. Pintat i protecció de paraments

2.6.4.1. Pintats

2.6.4.1.1. Condicions de les partides d'obra executades

Preparació i aplicació d'un recobriments de pintura sobre superfícies de materials diversos mitjançant diferents capes aplicades en obra.

S'han considerat els tipus de superfícies següents:

- Superfícies metàl·liques (acer, acer galvanitzat, coure)
- Superfícies de ciment, formigó o guix

S'han considerat els elements següents:

- Estructures
- Paraments

L'execució de la unitat d'obra inclou les operacions següents:

- Preparació de la superfície a pintar, fregat de l'òxid i neteja prèvia si és el cas, amb aplicació de les capes d'emprimació, de protecció o de fons, necessàries i del tipus adequat segons la composició de la pintura d'acabat
- Aplicació successiva, amb els intervals d'assecat, de les capes de pintura d'acabat

En el revestiment no hi ha d'haver fissures, bosses ni d'altres defectes.

Ha de tenir el color, la brillantor i la textura uniformes.

A les finestres, balconeres i portes, s'admet que s'hagin protegit totes les cares però que només s'hagin pintat les visibles.

Pintat a l'esmail:

Gruix de la pel·lícula seca del revestiment: ≥ 125 micres

2.6.4.1.2. Condicions del procés d'execució

S'han d'aturar els treballs si es donen les condicions següents:

- Temperatures inferiors a 5°C o superiors a 30°C
- Humitat relativa de l'aire $> 60\%$
- En exteriors: Velocitat del vent > 50 km/h, Pluja

Si un cop realitzats els treballs es donen aquestes condicions, s'ha de revisar la feina feta 24 h abans i s'han de refer les parts afectades.

Les superfícies d'aplicació han de ser netes i sense pols, taques ni greixos.

S'han de corregir i eliminar els possibles defectes del suport amb massilla, segons les instruccions del fabricant.

No es pot pintar sobre suports molt freds ni sobreescalfats.

El sistema d'aplicació del producte s'ha d'escollir d'acord amb les instruccions del fabricant i l'autorització de la DF.

Quan el revestiment estigui format per més d'una capa, la primera capa s'ha d'aplicar lleugerament diluïda, segons les instruccions del fabricant.

S'han d'evitar els treballs que desprenguin pols o partícules prop de l'àrea a tractar, abans, durant i després de l'aplicació.

No s'admet la utilització de procediments artificials d'assecatge.

Superfícies metàl·liques (acer, acer galvanitzat, coure):

Les superfícies d'aplicació han de ser netes i sense pols, taques, greixos ni òxid.

En superfícies d'acer, s'han d'eliminar les possibles incrustacions de ciment o de calç i s'ha de desgreixar la superfície. Tot seguit s'han d'aplicar les dues capes d'emprimació antioxidant. La segona s'ha de tenyir lleugerament amb pintura.

Superfícies de ciment, formigó o guix:

La superfície no ha de tenir fissures ni parts engrunades.

El suport ha d'estar suficientment sec i endurit per tal de garantir una bona adherència. Ha de tenir una humitat inferior al 6% en pes.

S'han de neutralitzar els àlcalis, les eflorescències, les floridures i les sals.

Temps mínim d'assecatge de la superfície abans d'aplicar la pintura:

Material superfície	Hivern	Estiu
Guix	3 mesos	1 mes
Ciment	1 mes	2 setmanes

En superfícies de guix, s'ha de verificar l'adherència del lliscat de guix.

2.6.4.1.3. Mesurament i abonament

Pintat d'estructures i paraments d'acer:

Es mesuraran per m² de superfície realment pintada segons les especificacions de la DT.

Cal considerar el desenvolupament del perímetre.

Dedució de la superfície corresponent a obertures:

- Obertures ≤ 1 m²: 0%
- Obertures entre 1 i 2 m²: 50%
- Obertures > 2 m²: 100%

Aquest criteris inclouen la neteja dels elements que configuren l'obertura com és ara, bastiments que s'hagin embrutat.

Pintat de paraments de ciment o guix:

Es mesuraran per m² de superfície real amidada segons les especificacions de la D.T.

Amb deducció de la superfície corresponent a obertures d'acord amb els criteris següents:

- Obertures ≤ 4 m²: No es dedueixen
- Obertures > 4 m²: Es dedueix el 100%

Aquests criteris inclouen la superfície dels paraments laterals de l'obertura en una fondària de 30 cm, com a màxim, excepte en el cas d'obertures de més de 4,00 m², en que aquesta superfície s'ha d'amidar expressament.

Inclouen igualment la neteja dels elements que configuren l'obertura, com ara bastiments que s'hagin embrutat.

2.6.4.2. Pintat de paraments verticals amb emulsions bituminoses

2.6.4.2.1. Condicions de les partides d'obra executades

Execució d'una capa de cobertura per a impermeabilització d'elements de formigó mitjançant la col·locació d'emulsions bituminoses.

L'execució de la unitat d'obra inclou les operacions següents:

- Neteja i preparació de la superfície
- Aplicació successiva amb les capes necessàries, del producte

Els paraments en contacte amb el terreny, als llocs indicats a la D.T., s'han d'impermeabilitzar per mitjà de l'aplicació d'emulsions bituminoses en dues capes, una d'emprimació i una altra de cobertura.

La capa de cobertura s'ha d'executar en tantes mans com ho requereixi el producte que s'utilitza.

Les aigües superficials que poden afectar els treballs s'han de desviar i conduir a fora de l'àrea a impermeabilitzar.

Les zones que per la seva forma puguin retenir aigua a la seva superfície s'han de corregir abans de l'execució.

2.6.4.2.2. Mesurament i abonament

Es mesurarà i abonarà per m² de superfície amidada segons les especificacions de la D.T.

Dins d'aquesta unitat s'inclou la preparació de la superfície i els treballs que calguin per a la seva completa finalització.

2.6.4.3. Tractament superficial de protecció antigraffiti

2.6.4.3.1. Condicions de les partides d'obra executades

Preparació i aplicació d'un recobriments protector sobre superfícies de materials diversos mitjançant diferents capes aplicades en obra.

L'execució de la unitat d'obra inclou les operacions següents:

- Preparació de la superfície a tractar
- Aplicació d'una capa de producte decapant
- Neteja amb aigua
- Aplicació d'una capa d'imprimació antigraffiti
- Aplicació successiva, amb els intervals d'assecatge, de dues capes de vernís antigraffiti

La superfície ha de quedar totalment coberta pel revestiment protector.

El recobriments, un cop sec, ha de cobrir totes les irregularitats del suport, per tal de garantir que el graffiti s'adherirà sobre el vernís i no sobre el suport protegit.

2.6.4.3.2. Condicions del procés d'execució

S'han d'aturar els treballs en cas de pluja, neu o si la velocitat del vent és superior a 50 km/h.

Si un cop realitzats els treballs es donen aquestes condicions, s'ha de revisar la feina feta 24 h abans i s'han de refer les parts afectades.

Les superfícies d'aplicació han de ser netes i sense pols, taques ni greixos.

La superfície no ha de tenir fissures ni parts engrunades.

El sistema d'aplicació del producte s'ha d'escollir d'acord amb les instruccions del fabricant i l'autorització de la DF.

S'han d'evitar els treballs que desprenguin pols o partícules prop de l'àrea a tractar, abans, durant i després de l'aplicació.

S'han d'aturar els treballs si es donen les condicions següents:

- Temperatures inferiors a 10°C
- Temperatura del suport inferior a 3°C per damunt de la temperatura de condensació
- Humitat relativa de l'aire superior a 80%

El suport ha d'estar suficientment sec i endurit.

S'han de desbastar mecànicament les superfícies sense porositat ni rugositat per tal de garantir l'adherència del vernís.

Cal aplicar una capa prèvia de decapant, per tal d'eliminar les restes de pintura del suport a tractar.

Abans de l'aplicació del producte, el suport s'ha de tractar amb una capa d'imprimació penetrant i segelladora.

Quan el revestiment estigui format per més d'una capa, la primera capa s'ha d'aplicar lleugerament diluïda, segons les instruccions del fabricant.

No s'admet la utilització de procediments artificials d'assecatge.

2.6.4.3.3. Mesurament i abonament

El recobriments antigraffiti es mesurarà per m² de superfície real amidada segons les especificacions de la D.T.

Dedució de la superfície corresponent a obertures:

- Obertures ≤ 1 m²: 0%
- Obertures entre 1 i 2 m²: 50%
- Obertures > 2 m²: 100%

2.6.5. Coronaments

2.6.5.1. Condicions de les partides d'obra executades

Formació del remat superior d'una paret.

S'han considerat els tipus de peces següents:

- Peça ceràmica d'elaboració manual col·locada amb morter
- Obra ceràmica
- Pedra natural o artificial collada amb morter
- Peça de formigó polimèric col·locada amb morter.

S'han considerat els tipus de morter següents per a la col·locació:

- Morter mixt o de ciment
- Morter adhesiu

L'execució de la unitat d'obra inclou les operacions següents:

- Neteja i preparació de la superfície de suport
- Replanteig de l'aresta de coronament

- Col·locació de les peces
- Segellat dels junts
- Neteja del parament

A l'element acabat no hi ha d'haver peces esquerdades, trencades, escantonades ni tacades.

Ha de tenir el color i la textura uniformes.

Les peces han de quedar ben adherides al suport i han de formar una superfície amb la planeïtat prevista a la DT.

Els junts entre les peces han d'estar reblerts.

En les peces amb trencaaigües o col·locades amb els cantells a escaire, aquests han de sobresortir respecte a l'acabat de la paret.

S'han de respectar els junts estructurals.

Toleràncies d'execució:

- Horitzontalitat: ± 2 mm/m

Coronament de peces ceràmiques:

Amplària dels junts:

Tipus de peça	Amplària (mm)	
Rajola ceràmica d'acabat fi o vidriada	3-6	± 1
Rajola ceràmica manual	5-10	± 1
Maó	10	± 2

Sortint del trencaaigües: ≥ 3 cm

Coronament de peces de pedra o formigó:

Els junts entre les peces han d'estar reblerts amb beurada de ciment blanc i, eventualment, colorants, si la DF no especifica d'altres condicions.

2.6.5.2. Condicions del procés d'execució

S'han d'aturar els treballs si es donen les condicions següents:

- Temperatures inferiors a 5°C o, en el cas de peces ceràmiques, superiors a 35°C
- En exteriors: Velocitat del vent > 50 km/h, Pluja

Si un cop realitzats els treballs es donen aquestes condicions, s'ha de revisar la feina feta 48 h abans i s'han de refer les parts afectades.

Si la col·locació es amb morter mixt o amb ciment, les peces per col·locar han de tenir la humitat necessària per no absorbir l'aigua del morter. Si la peça és hidrofugada no s'ha d'humitejar.

Si la col·locació es amb morter adhesiu, el morter s'ha de preparar i s'ha d'aplicar segons les instruccions del fabricant.

Coronament amb rajola ceràmica d'acabat fi o vidriada:

La rejuntada s'ha de fer al cap de 24 h.

Cal barrejar les peces de caixes diferents per tal d'evitar diferències de tonalitat.

Coronament de peces de pedra o formigó:

Els paraments d'aplicació han d'estar sanejats, nets i humits. Si cal, es poden repicar abans.

La cara d'assentament ha de tenir la humitat necessària per tal que no absorbeixi l'aigua del morter.

La rejuntada s'ha de fer al cap de 24 h.

2.6.5.3. Mesurament i abonament

El coronament de murs i parets es mesurarà i abonarà per m de llargària amidada segons les especificacions de la DT.

2.7. Enjardinament

2.7.1. Geotèxtils

2.7.1.1. Característiques dels elements

Làmina formada per feltres de teixits sintètics.

S'han considerat els materials següents:

- Feltre de polipropilè format per filaments sintètics no teixits lligats mecànicament
- Feltre de polièster termoestable fet amb fibres de polièster sense teixir, consolidat mecànicament mitjançant punxonament
- Feltre amb un 70% de fibres de polipropilè i un 30% de fibres de polietilè, sense teixir, termosoldat
- Feltre teixit de fibres de polipropilè

La funció principal del geotèxtil pot ser:

F: Filtració
S: Separació
R: Reforç
D: Drenatge
P: Protecció

Un geotèxtil pot ser apte per varies funcions.

La funció de separació no es pot especificar sola, ha d'anar amb la de filtració o reforç.

La làmina estesa ha de tenir un aspecte uniforme i sense defectes. Les vores han de ser rectes

Ha de ser resistent a la perforació i als esforços de tracció en el seu pla.

Ha de ser permeable a l'aigua i al vapor.

Ha de resistir l'acció dels agents climàtics i de les substàncies actives naturals del sòl.

Els geotèxtils que no s'hagin sotmès a l'assaig de resistència a la intempèrie s'han de cobrir abans de 24 h des de la seva col·locació.

Les característiques exigides per als geotèxtils estan en funció de l'ús i venen regulats per la norma corresponent. La relació ús-norma-funcions és la següent:

- UNE-EN 13249: Carreteres i altres zones de trànsit, excepte vies ferroviàries i capes de rodadura asfàltica): F, R, F+S, F+R+S
- UNE-EN 13250: Construccions ferroviàries: F, R, F+S, F+R+S
- UNE-EN 13251: Moviments de terres, fonaments i estructures de contenció: F, R, F+S, R+S, F+R, F+R+S
- UNE-EN 13252: Sistemes de drenatge: F, D, F+S, F+D, F+S+D
- UNE-EN 13253: Obres per al control de l'erosió: protecció costera i revestiment de talussos: F, R, F+S, R+S, F+R, F+R+S
- UNE-EN 13254: Construcció d'embassaments i presses: F, R, P, F+S, R+S, F+R, R+P, F+R+S
- UNE-EN 13255: Construcció de canals: F, R, P, F+S, R+S, F+R, R+P, F+R+S

- UNE-EN 13256: Construcció de túnels i estructures subterrànies: P
- UNE-EN 13257: Abocadors de residus sòlids: F, R, P, F+S, R+S, F+R, R+P, F+R+S
- UNE-EN 13265: Contenidors de residus líquids: F, R, P, F+R, R+P

Les característiques següents han de complir amb els valors declarats per el fabricant, assajades segons la norma corresponent, dins del límit de tolerància indicat, en el seu cas:

- Massa per unitat de superfície (UNE EN 965)
 - Característiques essencials:
 - Resistència a la tracció (UNE-EN ISO 10319)
 - Durabilitat (UNE EN corresponent segons l'ús)
 - Característiques complementàries:
 - Deteriorament durant la instal·lació (ENV ISO 10722-1)
 - Resistència a la intempèrie (EN 12224), excepte en túnels
 - Allargament a la càrrega màxima (EN ISO 10319), en drenatge
 - Característiques complementàries per a condicions d'ús específiques:
 - Resistència a la tracció d'unions i costures (EN ISO 10321)
 - Resistència al envelliment químic (ENV ISO 12960, ENV ISO 13438, ENV 12447)
 - Resistència a la degradació microbiològica (EN 1225)
 - Abrasió (UNE ISO 13427), en construccions ferroviàries
 - Característiques de fricció (EN ISO 12957-1 i 2), en drenatge
- Funció: Filtració (F).
 - Característiques essencials:
 - Resistència a la perforació dinàmica (EN 918)
 - Dimensió d'obertura característica (EN ISO 12956)
 - Permeabilitat a l'aigua perpendicularment al pla (EN ISO 11058)
 - Característiques complementàries:
 - Allargament a la càrrega màxima (EN ISO 10319)
 - Característiques complementàries per a condicions d'ús específiques:
 - Punxonament estàtic (assaig CBR) (EN ISO 12236)
 - Característiques de fricció (EN ISO 12957-1 i 2), excepte en drenatge
- Funció: Reforç (R) o Reforç i Separació (R+S):
 - Característiques essencials:
 - Allargament a la càrrega màxima (EN ISO 10319)
 - Punxonament estàtic (assaig CBR) (EN ISO 12236)
 - Resistència a la perforació dinàmica (EN 918)
 - Característiques complementàries:
 - Característiques de fricció (EN ISO 12957-1 i 2)
 - Fluència en tracció (EN ISO 13431), excepte en carreteres
 - Permeabilitat a l'aigua perpendicularment al pla (EN ISO 11058)
 - Característiques complementàries per a condicions d'ús específiques:
 - Fluència en tracció (EN ISO 13431), en carreteres
- Funció: Filtració i Separació (F+S):
 - Característiques essencials:
 - Punxonament estàtic (assaig CBR) (EN ISO 12236)
 - Resistència a la perforació dinàmica (EN 918)
 - Dimensió d'obertura característica (EN ISO 12956)
 - Permeabilitat a l'aigua perpendicularment al pla (EN ISO 11058)
- Funció: Reforç i Filtració (R+F) o Filtració, Reforç i Separació (F+R+S):
 - Característiques essencials:
 - Allargament a la càrrega màxima (EN ISO 10319)

Resistència a la perforació dinàmica (EN 918)
 Dimensió d'obertura característica (EN ISO 12956)
 Punxonament estàtic (assaig CBR) (EN ISO 12236), excepte en moviments de terres i fonaments
 Permeabilitat a l'aigua perpendicularment al pla (EN ISO 11058), excepte en moviments de terres i fonaments

- Funció: Drenatge (D):
 - Característiques essencials:
 - Capacitat de fluxe d'aigua en el pla (EN ISO 12958)
 - Característiques complementàries:
 - Fluència en tracció (EN ISO 13431)
- Funció: Filtració i drenatge (F+D):
 - Característiques essencials:
 - Resistència a la perforació dinàmica (EN 918)
 - Capacitat de fluxe d'aigua en el pla (EN ISO 12958)
 - Dimensió d'obertura característica (EN ISO 12956)
 - Permeabilitat a l'aigua perpendicularment al pla (EN ISO 11058)
- Funció: Filtració, separació i drenatge (F+S+D):
 - Característiques essencials:
 - Resistència a la perforació dinàmica (EN 918)
 - Punxonament estàtic (assaig CBR) (EN ISO 12236)
 - Capacitat de fluxe d'aigua en el pla (EN ISO 12958)
 - Dimensió d'obertura característica (EN ISO 12956)
 - Permeabilitat a l'aigua perpendicularment al pla (EN ISO 11058)
- Funció: Protecció (P):
 - Característiques essencials:
 - Allargament a la càrrega màxima (EN ISO 10319)
 - Resistència a la perforació dinàmica (EN 918)
 - Eficàcia de la protecció: (EN 13719 i EN 14574)
 - Característiques complementàries per a condicions d'ús específiques:
 - Característiques de fricció (EN ISO 12957-1 i 2)
- Funció: Filtre i Protecció (F+P) o Reforç i Protecció (R+P):
 - Característiques essencials:
 - Allargament a la càrrega màxima (EN ISO 10319)
 - Punxonament estàtic (assaig CBR) (EN ISO 12236)
 - Resistència a la perforació dinàmica (EN 918)
 - Eficàcia de la protecció: (EN 13719 i EN 14574)

2.7.1.2. Condicions de les partides d'obra executades

L'execució de la unitat d'obra inclou les operacions següents:

- Neteja i preparació del suport
- Col·locació de la làmina

Ha de tenir un aspecte superficial pla i regular.

Ha de garantir la no adherència entre els components del sistema entre els que s'intercala.

Ha de ser imputrescible i compatible amb els materials amb què hagi d'estar en contacte.

Les làmines han de cavalcar entre elles.

No ha de quedar adherida al suport en cap punt.

Cavalcaments: ≥ 5 cm

El geotèxtil d'armadura (geotèxtil anisòtrop de polièster no teixit) es consolidarà mecànicament mitjançant punxonat amb alta relació càrrega-allargament, inalterable a agents orgànics, químics i de fluència mínima, i amb les característiques següents:

- Pes per unitat de superfície: $p = 350$ g/m²
- Càrrega de ruptura: $f1 \geq 40$ KN/m
- Càrrega de treball: $f2 = 13$ KN/m

El geotèxtil de vegetació (geotèxtil de polièster no teixit) es consolidarà mecànicament mitjançant punxonat sobre un teixit base de polièster, amb una trama que permeti la penetració de les arrels de les plantes que germinen en la seva superfície. Les característiques d'aquest geotèxtil seran:

- Inalterable als raigs UV
- Pes per unitat de superfície : $p = 160$ g/m²
- Càrrega de ruptura $f1 \geq 13$ KN/m

El suport ha de ser net, sense irregularitats que puguin perforar la làmina.

Les làmines col·locades s'han de protegir del pas de persones, equips o materials.

2.7.1.3. Mesurament i abonament

La unitat d'obra es mesurarà i abonarà m² de superfície amidada segons les especificacions de la DT.

Amb deducció de la superfície corresponent a buits, d'acord amb els criteris següents:

- Forats d'1 m² com a màxim: No es dedueixen
- Forats de més d'1 m²: Es dedueixen el 100%

Aquests criteris inclouen les pèrdues de material corresponents a retalls i cavalcaments.

2.7.2. Terra vegetal fertilitzada

2.7.2.1. Definició

S'anomena terra vegetal fertilitzada a la capa superficial del sòl que arriba fins a una profunditat de vint a quaranta centímetres (0,20 a 0,40 m) i que reuneix bones condicions per a ser plantada o sembrada, adobada amb adobs orgànics.

2.7.2.2. Condicions generals

Tant per a la plantació com per a la sembra, es fa necessària la preparació del sòl, de tal manera que la llavor en germinar trobi fàcil arrelament i substàncies assimilables, i després la deguda protecció i l'escassa o nul·la competència per part d'altres plantes. El mateix passa amb el vegetal plantat, per al qual s'han de buscar sempre unes condicions òptimes per al seu desenvolupament.

La dosificació granulomètrica de la terra franca serà la següent:

- Sorra 23 - 52%
- Llim 28 - 50%
- Argila 7 - 27%

S'haurà de disgregar quan presenti parts aglutinades.

Pel que fa a la matèria orgànica, la seva quantitat ha de ser igual o superior al tres per cent (3%). El seu PH haurà de ser lleugerament àcid, de sis a dues dècimes a set (6,2 a 7), que és el nivell òptim per al desenvolupament de les bactèries i fongs fertilitzants.

La terra vegetal es fertilitzarà amb l'agregació de vint-i-cinc quilograms de compostats per metre cúbic (25 kg/m³), si aquesta operació es pot fer abans de ser escampada la terra vegetal, tot barrejant-se convenientment; en cas contrari, s'aplicaran, al moment de l'estesa de la terra vegetal, cinc quilograms per metre quadrat (5 kg/m²) del mateix fem, tot enterrant-lo convenientment.

En quant a les operacions d'excavació de terres vegetals dins de les obres, cal procedir de la següent manera:

- Decapar la terra vegetal (després d'haver eliminat la vegetació existent mitjançant esbrossada) fins a la profunditat que determini el projecte (horitzó orgànic), en el seu corresponent l'estudi geotècnic, conjuntament a la Direcció d'obra.
- Aplegar la terra vegetal en una zona destinada a aquesta fi (zona d'aplec de terres vegetals, que ha d'haver estat delimitada al Pla de Medi Ambient del contractista), per que així, el volum de terres vegetals determinat en projecte, pugui ser emprat posteriorment en treballs de restauració i/o enjardinament.
- Els aplecs de terra vegetal no poden superar els 2 m d'alçada i la maquinària no pot circular per sobre.
- Si es determina en projecte o així ho decideix la Direcció d'obra, es duran a terme anàlisis per determinar la fertilitat de la terra vegetal i el compliment de les condicions mínimes per a la seva acceptació..
- Abans de la seva estesa en l'obra, si així ho determina el projecte o la Direcció d'obra, s'aplicaran tractaments de millora de la terra vegetal i aquests han de comptar, almenys, d'una criba (si s'escau) i d'una fertilització mineral i orgànica.
- A les àrees coincidents amb les planejades com a zones verdes, sempre que les propietats físiques i químiques dels sòls siguin les idònies i quan no es contradigui amb les decisions de la Direcció d'obra, es mantindran els sòls originals.
- Per tant, no es decaparà la terra vegetal a les àrees que, segons projecte, es destinin a zones verdes i, aquestes, es delimitaran amb cinta per evitar possibles afeccions a les propietats físiques i químiques del sòl (a causa entrada de maquinària, d'aplec temporal de materials, etc.). S'hauran de regar periòdicament per evitar perdre sòl per erosió i per mantenir l'activitat biològica.

2.7.2.3. Preparació de les superfícies

En primer lloc es realitzarà una esbrossada i, si s'escau, s'efectuaran els enderrocs de l'obra existent. A continuació es procedirà a l'anivellament de la superfície, desmuntant o omplint les desigualtats existents.

En cas de talussos de desmunt o terraplè, aquesta unitat d'obra s'executarà a mesura que es vagin acabant els talussos, per procedir tot seguit a la sembra o plantació de les espècies cespitoses, malgrat que les obres de plantació estiguin programades en fase posterior.

2.7.2.4. Remòlta i transport de la terra vegetal fertilitzada

Es remourà i transportarà, des de la zona d'aplec fins a la zona d'ús, per procedir a la seva estesa, amb molta cura, per tal d'evitar que la terra esdevingui fang.

2.7.2.5. Estesa i conformació

La terra vegetal fertilitzada s'esntedrà amb un gruix uniforme, tot utilitzant la maquinària amb la qual s'eviten les passades per sobre i la compactació resultant. Per a talussos elevats s'utilitzaran transportadores de cinta, excavadores lleugeres manades per cable o de braç llarg.

El contractista tornarà a col·locar, a càrrec seu, la terra vegetal que hagués relliscat del seu emplaçament, per descuit i incompliment de les exigències del present article, així com també en cas d'erosions per pluges o d'altres causes.

Finalment, es netejarà la zona i es transportaran a l'abocador o lloc d'ús els materials que sobrin o hagin estat rebutjats, i es retiraran també les instal·lacions provisionals.

2.7.2.6. Mesurament i abonament

El mesurament i abonament d'estesa de la terra vegetal fertilitzada es farà per metres cúbics (m³) realment estesos, mesurats en replegues o una vegada estesos. També es podrà fer per metres quadrats (m²) de superfícies cobertes amb un determinat gruix, si així ho especifica el pressupost del projecte.

2.7.3. Adobs

2.7.3.1. Definició

Els adobs són productes de composició orgànica, mineral o complexa, que s'afegeixen al sòl per tal d'aconseguir restituir-li els elements necessaris per al bon desenvolupament de les plantes.

S'han de distingir els tres tipus d'adobs següents:

- Adobs orgànics
- Adobs minerals
- Adobs complexos

2.7.3.2. Condicions generals

a. Adob orgànic:

L'adob orgànic que s'utilitzarà serà el compostat, el qual procedirà de les dejeccions sòlides i líquides del bestiar, barrejat irregularment amb el seu jaç i passat per un procés de compostatge.

La seva densitat serà vuit-cents quilograms per metre cúbic (800 kg/m³).

b. Adob mineral:

Els adobs minerals que es podran utilitzar seran els que subministrin microelements. Els principals seran:

- Nitrogenats:
 - Sulfat amònic, nitrat amònic, nitrat sòdic, nitrat potàsic, nitrat càlcic, cianamides, amoniac i urea i nitrosulfat amònic.
- Fosforats:
 - Superfosfats, fosfat bicàlcic, fosfat tricàlcic (fosforita i apatita).
- Potàsics:
 - Clorur i sulfat potàsic, sals brutes (mescla de carnalita), kainita i silvinita) i cendres vegetals.
- Càlcics:
 - Carbonat càlcic, sulfat càlcic, hidrat càlcic i escuma de sucrera.

c. Adob complex:

Es coneix per adob complex el que s'obté mitjançant una reacció química a partir de matèries primeres, com és el cas de fosfats naturals, amoniac, àcid nítric i, eventualment, àcid sulfúric o carbònic i sals de potassa. En la seva fabricació entren en joc unes reaccions químiques regulades per les proporcions relatives dels elements fertilitzants que hi participen. L'adob complex utilitzat haurà de tenir, com a mínim, quaranta unitats (40 ut) fertilitzants.

A les Prescripcions Tècniques Particulars s'especificarà l'adob que s'ha d'utilitzar d'entre els que s'han esmentat, en funció de l'estat en què es trobin els terrenys per plantar o sembrar.

2.7.3.3. Mesurament i abonament

Els adobs afegits al terreny no seran d'abonament directe, perquè es considera que estan inclosos als corresponents preus unitaris de terra vegetal fertilitzada, plantacions i sèmbrs, a excepció que el

projecte inclogui una partida exclusiva d'abonament. En aquest darrer cas es considera el subministrament i aport de l'adob, l'aplicació de les esmenes químiques i/o orgàniques necessàries, tots els treballs d'estesa i barreja dels adobs i esmenes.

2.7.4. Plantes

Les dimensions i característiques que s'assenyalin en les definicions d'aquest article són les que han de tenir les plantacions.

- a. Arbre: vegetal llenyós que assoleix una alçada de 5 m o més, no es ramifica des de la base i posseeix una tija principal anomenada tronc.
- b. Arbust: vegetal llenyós que, per norma general, es ramifica a la base i no arriba als 5 m.
- c. Planta entapissant: vegetal de petita alçada que plantat a una certa densitat cobreix completament el sòl amb les seves tiges i fulles.
- d. Planta enfiladissa: són aquelles de naturalesa herbòria i vivaces que se se subjecten per si mateixes, mitjançant circells o ventoses en els murs o emparrats.

2.7.4.1. Condicions generals

Les plantes pertanyeran a les espècies i varietats assenyalades en la memòria, els plànols i el pressupost. Reuniran les condicions d'edat, format, desenvolupament, forma de cultiu i de trasplantament que s'indiquen en aquesta documentació.

Les plantes seran, en general, ben conformades, de desenvolupament formal, sense que presentin símptomes de raquitisme i retard. No presentaran ferides en el tronc o branques i el sistema radical serà complet i proporcional al port. Les arrels de les plantes de pas de terra o arrel nua presentaran talls nets i recents sense ferides.

El port de les plantes serà normal i ben ramificat i les de fulla perenne tindran el sistema foliar complet, sense decoloració ni símptomes de clorosi.

Pel que fa a les dimensions i característiques particulars, s'ajustaran a les descripcions del projecte.

El creixement serà proporcionat a l'edat, i no s'admetran plantes velles o criades en condicions precàries.

Les dimensions que figuren al projecte són:

Alçada: la distància des del coll de la planta a la part més distant d'aquest, llevat dels casos en què s'especifiqui el contrari (com en les palmàcies si es donen alçades de troncs).

Circumferència o perímetre de tronc: El perímetre de tronc serà mesurat en centímetres, a 1,00 m del coll de la planta.

Seràn rebutjades les plantes:

- Que en qualsevol dels seus òrgans o en la seva fusta sofreixin o puguin ser portadores de plagues o malalties (aquelles que ho requereixin han de disposar del passaport fitosanitari corresponent)
- Que hagin tingut creixements desproporcionats, per haver estat sotmesos a tractaments especials i per altres causes
- Que durant l'arrencament o el transport hagin sofert danys que afectin a aquestes especificacions
- Que no vinguin protegides per l'emalatge oportú
- Que no compleixin les característiques descrites a memòria, plànols i pressupost del projecte.

El contractista restarà obligat a substituir totes les plantes rebutjades i seran al seu càrrec totes les despeses ocasionades per les substitucions, sense que el possible retard pugui repercutir en el termini d'execució de l'obra.

2.7.4.2. Condicions específiques

Els arbres destinats a ser plantats en alineació tindran el tronc recte i llur alçada no serà inferior a l'especificada en el projecte. Per als arbres de copa, aquesta començarà, com a mínim, a 2 metres. Les

frondoses de port piramidal presentaran ramificació des de la base i amb la guia central sense escapar. Les coníferes han d'anar amb mota de terra protegida amb malla o escaiola, repicades com a mínim 6 mesos abans, i mantenint tots els brots terminals, tant en guia central com en ramificacions. Els arbres fletxats conservaran intacte la gemma terminal i estaran ramificats a partir de 2 m d'alçada.

Les plantes destinades a la formació d'una bardissa uniforme seran de la mateixa espècie i varietat, del mateix color i tonalitat, ramificades i amb fulles des de la base i capaces de conservar aquests caràcters amb l'edat. Tindran també la mateixa alçada.

2.7.4.3. Presentació

Les plantes a arrel nua han de presentar un sistema radical proporcionat al sistema aeri, i les arrels sanes i ben tallades. S'hauran de transportar al peu d'obra el mateix dia que siguin arrencades del viver i, si no es planten immediatament, es dipositaran en rases, de manera que quedin cobertes amb 20 cm de terra sobre les arrels. Tot seguit es procedirà a regar-les per inundació per tal d'evitar que quedin bosses d'aire entre les arrels.

Les plantes en test hauran de romandre-hi al mateix instant de llur plantació, transportant-les fins al clot sense que es deteriori el test. Si no es planten immediatament després de la seva arribada a l'obra es dipositaran en lloc cobert o es taparan amb palla sobre el test. En tots cas, es regaran diàriament mentre romanen dipositades.

2.7.4.4. Mesurament i abonament

El subministrament de plantes es mesurarà per unitat realment subministrada a obra segons l'espècie i paràmetre de determinació de la grandària.

El preu inclou els treballs d'arrencada de l'arbre al viver, el subministrament i transport a obra i, si s'escau, la descàrrega directa de l'arbre al clot de plantació o a l'aplec de l'obra.

2.7.5. Llavors

2.7.5.1. Condicions generals

Les llavors pertanyeran a les espècies indicades en el projecte. Seran de puresa superior al 90% i de poder germinatiu superior al 95%:

No presentaran ni plagues ni malalties, ni símptomes d'haver-les patit en el moment del subministrament.

Si en el període de garantia es produïssin fallades, aniran a càrrec del contractista les operacions de sembra fins que s'assoleixi el resultat desitjat.

Aquestes condicions estaran suficientment garantides, a judici de la direcció facultativa; en cas contrari, es podran realitzar anàlisis segons les Normes Internacionals per a Assajos de Llavors, de 1966, amb les despeses a càrrec del contractista.

2.7.5.2. Mesurament i abonament

S'ajustarà al que prescriu l'article relatiu a "Sembres".

2.7.6. Humus

S'anomena humus el material utilitzat per tal de cobrir la llavor al moment de la sembra.

2.7.6.1. Condicions generals

Haurà d'estar constituït per elements amb un elevat percentatge de matèria orgànica, motiu pel qual la seva coloració ha de ser negrenca.

Haurà de ser ric en elements fertilitzants. La seva textura ha de ser tal que eviti una ràpida dessecació de la llavor i del sòl.

Estarà suficientment sec per tal d'evitar amuntegaments, que perjudiquin la uniformitat de la distribució.

2.7.6.2. Mesurament i abonament

S'ajustarà al que prescriu l'article relatiu a "Sembres".

2.7.7. Obertura de clots

2.7.7.1. Definició

Consisteix en el buidat del terreny mitjançant l'excavació de cavitats més o menys prismàtiques i d'una fondària variable, que en tots els casos permeti que les arrels de la planta s'hi puguin col·locar sense doblegar, especialment l'àpex principal, o bé hi càpiga folgadamente la mota.

2.7.7.2. Execució de les obres

El contractista procedirà al replanteig de detall per a la ubicació de les plantes, i no es podrà iniciar l'obertura de sots sense que la direcció d'obra n'aprovi prèviament el replanteig.

El treball d'obertura s'ha de realitzar amb el sòl humit, perquè d'aquesta manera la consistència del sòl és menor, i amb una antelació suficient sobre el moment de la plantació, per tal d'aconseguir una bona meteorització del sòl.

Si en algun dels horitzons del terreny apareixen terres de mala qualitat, impròpies per a ser utilitzades al replè dels clots, s'hauran de retirar i ser substituïdes per terra fèrtil

Les dimensions dels clots estaran amb relació amb la planta que s'ha de plantar, segons vingui preparada, amb mota o a arrel nua.

Si no s'especifica una altra cosa, a les Condicions articulars, les dimensions dels clots seran les següents:

- Per a arbres de més de tres metres (3 m) d'alçada amb mota: 1,00 x 1,00 x 1,00 m
- Per a frondoses de tres a arrel despullada: 0,80 x 0,80 x 0,80 m
- Per a palmeres: diàmetre del clot 20-30 cm més ample i 50 cm més fons que el pa de terra. A la base del clot s'aportará una capa de 20 cm de material drenant
- Per a arbres i arbustos compresos entre un metre i mig (1,5 m) i dos metres (2 m) amb mota: 0,60 x 0,60 x 0,60 m
- Per a arbustos i arbres menors d'un metre i mig (1,5 m) amb mota o test: 0,50 x 0,50 x 0,50 m
- La resta de les plantes, exceptuant cespitoses: 0,30 x 0,30 x 0,30 m, o, en qualsevol cas, 15 cm més ample que el pa de terra

Per a la plantació de les espècies cespitoses s'utilitzarà el punxó o el borró.

2.7.7.3. Mesurament i abonament

L'obertura de clots s'abonarà per unitat d'obertura de clot mesurat al terreny en funció de les seves dimensions i la tipologia i presentació de l'espècie vegetal a plantar.

Resta inclòs en aquesta unitat el transport a l'abocador del material de mala qualitat tret del sot i la seva estesa, la plantació de la palmera, arbre o arbust, adobat, aportació de terres, formació d'escossell, tub corrugat perforat, el primer reg i tots aquells elements i operacions que calguin per a un bon arrelament i creixement, sempre que el quadre de preus o pressupost no digui una altra cosa.

2.7.8. Plantacions

2.7.8.1. Dipòsit

Quan la plantació no pugui efectuar-se immediatament després de rebre les plantes, s'ha de procedir a dipositar-les. El dipòsit afecta només les plantes que es rebin a arrel nua o mota coberta amb embolcall porós (palla, test, d'argila, guix, etc.); en canvi, no és necessari quan ra reben amb mota coberta de material impermeable (test de plàstic, llauna, etc.).

L'operació consisteix en col·locar les plantes en una rasa i clot, i en cobrir les arrels amb una capa de terra de 10 cm, com a mínim, distribuïda de manera que no quedin intersticis en el seu interior, per a protegir-les de la dessecació o de les gelades fins al moment de la seva plantació definitiva. Subsidiàriament, només quan no sigui possible prendre les precaucions assenyalades anteriorment, i amb l'aprovació de la direcció facultativa, se situaran les plantes en un local cobert, i es taparan les arrels amb un material com ara fulles, tela, paper, etc., que les aïlli d'alguna manera del contacte amb l'aire.

2.7.8.2. Dessecació

Si les plantes presenten símptomes de dessecació, s'introduiran en un recipient amb aigua o amb un brou de terra i aigua, durant uns dies, fins que els símptomes desapareguin, o bé es dipositarà en la rasa coberta amb terra humida la totalitat de la planta (no solament les arrels).

2.7.8.3. Presentació

Abans de "presentar" la planta, es posarà al clot la quantitat precisa de terra perquè el coll de l'arrel quedi després al nivell del sòl. Sobre aquesta qüestió, que depèn de la condició del sòl i de la cura que puguin proporcionar-li després, se seguiran les indicacions de la direcció facultativa, i es tindrà en compte l'assentament posterior de l'aportació de terres, que pugui establir-se, com a terme mitjà, al voltant del 15%. La quantitat d'adob orgànic indicat per a cada cas en el projecte s'incorporarà a la terra, de manera que quedi en les proximitats de les arrels però sense arribar a estar en contacte amb elles per evitar, en part, la pràctica força corrent de posar l'adob en el fons del clot.

2.7.8.4. Poda de plantació

El trasplantament, especialment quan es tracta d'exemplars llenyosos, origina un fort desequilibri inicial entre les arrels i la part aèria de la planta; aquesta última, per tant, haurà de ser reduïda de la mateixa manera que ho ha estat el sistema radicular per a establir l'adequada proporció i evitar les pèrdues excessives d'aigua per transpiració.

Aquesta operació s'ha de fer amb totes les plantes de fulla caduca, però les de fulla persistent, particularment les coníferes, no solen suportar-la. Els bons vivers la realitzen abans de subministrar les plantes; en cas contrari es durà a terme segons les instruccions de la direcció facultativa.

2.7.8.5. Normes generals

La plantació a arrel nua s'efectuarà, com a norma general, amb els arbres i arbustos de fulla caduca que no presentin dificultats especials per al posterior arrelament.

Prèviament, es procedirà a eliminar les arrels malmeses per l'arrencada o per altres causes, tenint cura de conservar el major nombre possible d'arrels.

La planta es presenta de forma que les arrels no pateixin flexions, especialment quan existeixi una arrel principal ben definida, i es reomplirà el clot amb una terra adequada en quantitat suficient perquè l'assentament posterior no origini diferències de nivell.

El trasplantament amb mota és obligat per a totes les coníferes i per a les espècies de fulla persistent. La mota estarà subjecte de forma convenient per a evitar que es clivelli o es desprengui; en les exemplars de molta grandària o desenvolupament se seguirà un dels sistemes coneguts, embolcall de guix o de fusta.

A l'hora de reomplir el clot i pitjar la terra per tongades, es farà de forma que no es desfaci la mota que envolta les arrels.

Es realitzarà un escossell de reg, que consisteix en la confecció d'un clot circular en la superfície, amb centre en la planta, tot formant un cavalló a una alçada que permeti l'embassament de l'aigua; el seu diàmetre serà proporcional a la planta.

En cas de terrenys poc drenats o de superfície compactada, es col·locarà al voltant de les arrels un tub corrugat de drenatge de 50-125 mm de diàmetre i una longitud de 3 m.

2.7.8.6. Moment de la plantació

La plantació es realitzarà, si és possible, durant el període de repòs vegetatiu. El trasplantament realitzat a la tardor presenta avantatges en els climes de llargues sequeres estivals i d'hiverns suaus, perquè en arribar l'estiu la planta ha emès ja arrels noves i es troba en millor condicions per afrontar la calor i la manca d'aigua.

No es realitzaran plantacions amb el sòl glaçat, excessivament mullat o en condicions climàtiques molt desfavorables, com ara vents forts, períodes de glaçades, neu, calor forta...

Aquesta norma presenta, sens dubte, nombroses excepcions; els vegetals de climes càlids, com ara són les palmeres, els cactus, les iuques, etc., es trasplantaran a l'estiu; els esqueixos arrelen millor quan el sol comença a caldejar. A partir del final del mes d'abril en endavant, o durant els mesos de setembre a octubre, la divisió vegetativa es farà també quan ja s'ha mogut la saba, època que sembla que és la millor, en molts casos, per al trasplantament de les coníferes.

La plantació de vegetals cultivats en test pot realitzar-se gairebé en qualsevol moment, fins i tot a l'estiu, si el manteniment posterior és l'adequat.

2.7.8.7. Mesurament i abonament

La plantació de palmeres, arbres o arbustos no és d'abonament específic perquè es troba inclosa a la partida d'obertura de clots de plantació corresponents.

2.7.9. Plantacions a arrel nua

2.7.9.1. Normes generals

La plantació a arrel nua d'espècies de fulla caduca s'ha de fer, com a norma general, en l'època de repòs vegetatiu. Per descomptat, es presenta en alguna freqüència la necessitat de plantar-les quan la seva foliació ha començat; l'operació es durà a terme, en aquest cas, prenent les següents precaucions addicionals:

- Poda forta de la part aèria per a facilitar la tasca del sistema d'arrelament, procurant, al mateix temps, conservar la forma de l'arbre
- Supressió de les fulles ja obertes, tenint cura, no obstant, de no suprimir les gemmes que puguin existir en el punt d'inserció
- Aportació de terra nova per al clot i utilització d'estimulant de l'arrelament
- Protecció del tronc contra la dessecació per un dels mitjans assenyalats
- Regs freqüents en el clot, damunt tronc i branques

2.7.9.2. Mesurament i abonament

La plantació d'arbres o arbustos de fulla caduca no és d'abonament específic perquè es troba inclosa a la partida d'obertura de clots de plantació corresponents.

2.7.10. Aspres i vents

2.7.10.1. Definició

S'entén per aspres i vents aquells elements que mantenen en posició vertical els arbres per a evitar que siguin tombats.

2.7.10.2. Condicions generals

Vents:

Els vents s'utilitzaran bàsicament per coníferes, palmeres i arbres ramificats des de la base.

Els vents constaran de tres tirants de cable galvanitzat, cadascun d'una longitud aproximada a l'alçada de l'arbre per subjectar. Els materials i seccions dels dits tirants seran els adequats per poder resistir, en

cada cas, les tensions a les quals estaran sotmesos, pel pes de l'arbre i la força del vent. Els lligams hauran de portar materials de protecció per tal de no produir ferides a l'arbre. Els cables i els ancoratges han d'anar provistos de tubs o platines senyalitzadores d'un color molt visible.

Aspres:

L'alçària i el gruix de l'aspre està condicionat a la mida de l'arbre. L'aspre anirà clavat com a mínim 50 cm per sota del forat de plantació i a uns 29 cm del tronc. Normalment, portarà dues fixacions de material elàstic i no abrassiu per a l'escorça, disposats de manera que no originin ferides a la planta.

2.7.10.3. Mesurament i abonament

El mesurament i abonament dels aspres i sistemes d'aspratge es farà per unitats (ut). Els vents, quan a criteri de la DF siguin necessaris, es consideren inclosos a la partida d'obertura de clots de plantació corresponents.

2.7.11. Reg de plantació

És precís proporcionar aigua abundant a la planta en el moment de la plantació i fins que s'hagi assegurat l'arrelament; el reg s'ha de fer de manera que l'aigua travessi la mota on es troben les arrels i no es perdi per la terra més mollta que l'envolta.

2.7.11.1. Mesurament i abonament

El reg de plantació no és d'abonament específic perquè es troba inclosa a la partida d'obertura de clots de plantació corresponents.

2.7.12. Sembres

2.7.12.1. Definició

Es defineix la sembra com el procediment de repoblació artificial que consisteix en la disseminació pel terreny de les llavors de les espècies que s'intenta propagar.

2.7.12.2. Materials

L'adob, les llavors, l'humus i l'aigua compliran les condicions fixades als corresponents articles del present Plec.

2.7.12.3. Execució de les sembres

Als talussos de desmunt i terraplè l'execució de les sembres s'efectuarà immediatament després d'acabat el talús, prèvia estesa de la terra vegetal, si s'escau, malgrat que les obres de plantacions siguin programades en fase posterior. Es procurarà que el terç superior dels talussos quedi més densament sembrat, per a major protecció contra l'erosió.

La sembra es farà a la tardor o a la primavera o principis d'hivern, i no es podrà realitzar en dies no adients, tals com dies de fortes calorades, vents càlids o secs, gelades, etc.

Les sembres s'executaran segons el procediment següent:

- Sobre el sòl, adequadament preparat i fertilitzat, es repartirà la llavor per tota la superfície a sembrar, al més uniformement possible.
- Per tal d'evitar una mala distribució, no es pot sembrar amb vents forts que puguin arrossegar la llavor. Si no hi hagués un altre remei, es barrejarà la llavor amb sorra lleugerament humida i, a més, s'efectuarà la distribució arran de terra.
- Les llavors s'han de plantar a una fondària tal que, quan germinin les fulles cotiledonars que acompanyen la tija a llur desenvolupament, puguin arribar a la superfície abans que hagin esgotat les substàncies de reserva que la planta utilitza per al seu creixement. La pràctica confirma que aquesta fondària és una vegada i mitja (1,5) la dimensió màxima de la llavor. Però, tenint en compte el

pendent dels talussos i la coberta del tou, que s'estendrà de manera uniforme, serà un gruix una mica superior al doble de la major dimensió de la llavor.

- Un cop repartida la llavor i coberta amb el tou, es compactarà mitjançant corròns adients, i es regarà amb aigua, tot repetint el reg diàriament durant el període inicial d'una a dues setmanes, i essent la direcció d'obra la que fixarà, segons les condicions climatològiques la durada exacta d'aquest període.

2.7.12.4. Mesurament i abonament

El mesurament i abonament de les sembres es farà per metres quadrats (m²) mesurats al terreny. Inclou tots els materials, regs i operacions esmentats a la descripció de l'execució de la partida d'obra, sempre que el quadre de preus i el pressupost no digui una altra cosa.

2.7.13. Hidrosembra

Consisteix en llançar una barreja de llavors, adobs, mulch i estabilitzants sobre la superfície per sembrar.

La hidrosembra es realitzarà dues o quatre capes segons descripció de la partida del pressupost.

2.7.13.1. Preparació de superfícies

Aquesta operació té com a objecte aconseguir una superfície uniforme per a proporcionar una capa adequada per a procedir a l'hidrosembra.

2.7.13.2. Materials necessaris

Els següents components i quantitat han de formar part de la mescla d'hidrosembra per m² de superfície vertical de mur verd.

- Aigua 10 m³/Ha en hidrosembra de dues capes, 20 m³/Ha en hidrosembra de 4 capes.
- Mulch de cel·lulosa de fibra curta 1800 kg/Ha en hidrosembres de dues capes i 3600 Kg/Ha en hidrosembres de 4 capes.
- 400 Kg/Ha d'adob organo-mineral d'alliberament lent
- 300 Kg/Ha de fixador.
- 350 Kg/Ha d'una barreja de llavors de plantes herbàcies d'espais apropiats per a la precipitació mitjana, temperatura i orientació

2.7.13.2.1. Maquinària

La maquinària serà una hidrosebradora de 5.000 a 10.000 litres de capacitat muntada sobre un camió. El tanc conté dos agitadors mecànics que barregen la llavor, el producte acabat i l'aigua contínuament. Utilitzant la bomba d'alta pressió especial per a l'ús de llavors de gespa, la barreja s'escampa mitjançant mànegues a les zones on el camió no hi pot arribar, i per un camió o pistó mòbil on el camió hi trobi fàcil accés.

L'aplicació serà feta després de marcar l'àrea per sembrar.

2.7.13.2.2. Reg

El reg immediat a la sembra es farà amb les precaucions oportunes per a evitar arrossegaments de terres o de llavors.

S'ha de tenir en compte que els regs immediats a la sembra no són imprescindibles i poden ser contraproductius, ja que és molt difícil que no produeixin alteracions en la distribució regular de les llavors i en la uniformitat de la superfície. Cal esperar, sense cap inconvenient, que la germinació es produeixi naturalment, i s'ha de fer així necessàriament quan no es pugui assegurar la continuïtat en el reg.

2.7.13.3. Execució de les obres

La hidrosembra s'ha de realitzar fora d'època estival excepte condicions meteorològiques favorables o regs, i buscant sempre èpoques en què es prevegin pluges i temperatures favorables per la naixença i establiment de les espècies sembrades.

2.7.13.4. Mesurament i abonament

El mesurament i abonament de les hidrosembres es farà per metres quadrats (m²) mesurats al terreny. Inclou tots els materials, maquinària i operacions esmentats a la descripció de l'execució de la partida d'obra, sempre que el quadre de preus i el pressupost no digui una altra cosa.

2.7.14. Conservació de l'enjardinament

La conservació de l'enjardinament són els treballs de neteja, esporgada, artigues, formació d'escocells pel reg, tractaments fitosanitaris, col·locació de vents i tutors, regs, etc., així com la reposició de les plantacions i sembres i totes les cures culturals que siguin necessàries per tal de garantir les sembres i plantacions realitzades.

La conservació de les plantacions està inclosa a la "Conservació de l'obra" descrita a l'article 1.20 del Plec de Condicions Tècniques Generals, però atès el seu caràcter peculiar es descriu amb més detall al present article.

2.7.14.1. Execució de les obres

Els treballs de conservació de les plantacions s'ajustaran al que prescriuen les respectives unitats i zones confrontants, i transportarà a l'abocador els materials que sobrin o que hagin estat rebutjats, cobrirà les rases, retirarà les instal·lacions provisionals, etc.

2.7.14.1.1. Reposició

La reposició és la resembreda i substitució de plantes que el contractista haurà d'efectuar durant l'execució de les obres i durant el període de garantia, fins a llur recepció definitiva, quan les espècies corresponents no s'hagin desenvolupat segons les previsions, a judici del a direcció d'obra, o hagin estat malmeses per accidents.

Compliran el que prescriuen els articles corresponents a les unitats. l'execució de les quals es repeteix.

2.7.14.1.1.1. Condicions generals

Primerament, es procedirà a arrencar i retirar les plantes defectuoses o seques, i els materials que es considerin de mala qualitat, i es transportaran a l'abocador.

Tot seguit, s'executaran les fases descrites als articles corresponents a les unitats en qüestió, i hauran de complir les prescripcions fixades anteriorment.

2.7.14.1.2. Regs d'aigua

El reg de l'arbrat i dels arbustos s'efectuarà a canó lliure i l'aportació anual d'aigua no serà inferior als 800 litres, per als arbres, i als 100 litres, per als arbustos.

La freqüència dels regs serà la següent:

- **Primer any:** Un reg setmanal en el període comprès entre el mes de febrer i d'octubre, i un de quinzenal la resta de l'any. Pel que fa als arbustos es realitzaran dos regs setmanals en el període comprès entre el mes de març i d'octubre, essent quinzenal la resta de l'any.
- **Segons any:** Un reg setmanal en arbres i arbustos en el període comprès entre el mes de maig i el mes de setembre.
- **Tercer, quart i cinquè anys:** Els regs, tant en arbres com en arbustos, es realitzaran per quinzenes en els mesos de maig, juny i setembre, i setmanalment en els mesos de juliol i d'agost.

Les sembres se seguiran regant amb la freqüència i la intensitat necessària per mantenir el sòl humit. Segons l'època de sembra i les condicions meteorològiques, el reg es podrà espaiar més o menys.

La intensitat dels regs no haurà de disminuir durant el període d'estiu per a evitar l'atur vegetatiu que es produeix en la nostra zona per la sequedat del clima mediterrani.

2.7.14.1.2.1. Condicions generals

L'aigua a utilitzar al llarg de la plantació i la sembra, així com als regs necessaris de conservació, serà suficientment pura, amb concentracions salines (clorurs i sulfats) inferior al cinc per mil (0,5%).

No es consideren aptes les aigües salinitoses o de procedència marina que penetrin a la terra a causa del capbussament dels estrats de mar a terra. Tampoc s'utilitzarà aigua amb una PH inferior a sis (6).

Si les aigües que s'utilitzen als regs procedeixen d'un brollador o de captacions subterrànies, l'elevació de les quals cal fer-la mitjançant grups motobombes, o bé aigües artesianes capaces d'abastar per si mateixes el nivell desitjat, s'haurà de prendre la precaució d'airejar-les prèviament.

Si es tracta d'aigües residuals procedents de depuradora, es prendran les mesures adients per tal d'evitar possibles intoxicacions.

2.7.14.2. Mesurament i abonament

La conservació i regs de les plantacions durant l'execució de les obres no és d'abonament directe, ja que el seu import es considera inclòs als respectius preus unitaris.

La conservació, reposició, regs de les plantacions i sembres i consum d'aigua durant el període de garantia i fins a llur recepció definitiva, s'abonarà per mitjà de la partida alçada de "Conservació de l'enjardinament" que figuri al pressupost del projecte.

El contractista haurà de notificar a la direcció facultativa, amb suficient antelació i per escrit, les diferents tasques de conservació, entenent-se la no notificació com a operació no realitzada.

En cas que no existeixi la partida alçada específica per a la conservació de les plantacions i sembres, s'entén que l'import dels esmentats treballs resta inclòs als respectius preus unitaris, no procedint per part de l'Administració a cap mena d'indemnització. Però en cap cas, el contractista restarà exonerat de realitzar els treballs necessaris per a la correcta conservació de les plantacions.

Si el termini de garantia supera la durada prevista, el contractista haurà de seguir conservant les plantacions fins a la seva recepció definitiva, i s'ajustarà, en aquest cas, al que estableix el Plec de Clàusules Administratives Generals.

2.8. Sistemes de reg

2.8.1. Instal·lacions de reg

Les instal·lacions hidràuliques per a reg és realitzaran amb canonada de polietilè de baixa densitat fins a diàmetres de 90 mm, i amb alta densitat en canonada rígida per a diàmetres majors de 90 mm. Totes les conduccions i els accessoris de la instal·lació seran per a una pressió de treball com a mínim de 10 atm, i segons Normativa per a ús alimentari. (excepte les xarxes d'aprofitament d'aigües freàtiques).

Es projectarà les instal·lacions per a cabals entre 3 i 16 m³/h.

Es determinarà el cabal necessari, tenint en compte la zona a regar i les possibilitat d'ampliació d'aquesta en funció del planejament vigent.

Les conduccions recorreran preferentment per parterres o zones de terra, evitant en tot el possible les zones asfaltades o pavimentades.

En zones de paviments durs, com poden ser voreres, calçades, jardins interiors d'illa, zones on hi hagin serveis com poden ser pàrkings soterrats, estacions de metro, etc, es col·locaran passa tubs de PE de Ø160 o Ø200 (tubs Ø90) embeguts en un dau de formigó de 0,30x0,30 m, amb pericó de registre de 0,60x0,60x0,60 m per cada 40 m de distància, com a màxim, al igual que en corbes tancades i derivacions. El traçat de les canonades en zones de paviment, sorra o parterres, es realitzarà segons el detall de la figura número 2.

En paviments tous amb sistema de drenatge de graves o altres materials les canonades discorreran per sobre d'aquest sistema sempre que hi hagi com a mínim un gruix de 40 cm de terra. Si el gruix de terres fos inferior a 40 cm les instal·lacions es traçaran dins de la cap de drenatge amb els mateixos tubulars que en zones pavimentades.

Quan les instal·lacions hidràuliques tinguin que passar per la calçada es col·locaran tubulars amb arquetes de registre de 0,60x0,60x0,60 m als dos costats de la calçada, ubicades aquestes en les voreres, sent visibles les tubulars en el seu interior. (detall número 3).

Serà obligatori instal·lar xarxa de reg automatitzat i programat en totes les zones verdes. També caldrà realitzar xarxa independent de boques de reg.

2.8.2. Composició general d'una instal·lació de reg

Les instal·lacions de reg tenen dues parts:

1. Una propietat de la companyia subministradora formada pel comptador i dues claus de pas anterior i posterior al mateix.
2. I l'altra, formada per la xarxa de reg pròpiament dita, és propietat de l'Ajuntament i serà gestionada pel departament corresponent.

La xarxa de reg consta de les següents parts:

- Xarxa primària
- Xarxa secundària
- Distribuïdors d'aigua
- Automatització

2.8.2.1. Xarxa primària

És el tram de conducció d'aigua que va des de la connexió del by-pass mestre ubicat junt al comptador d'aigua fins als diferents mecanismes, que en posició de tancat mantenen la pressió. Dita xarxa primària constarà de dues instal·lacions independents, una per a les boques de reg que es connectarà abans del by-pass mestre amb clau de pas i l'altra per alimentar els diferents sectors de reg que es connectarà a sortida del by-pass mestre.

Els accessoris d'unió fins a diàmetre de 75 mm, seran de llautó o fosa i en diàmetres de 90 mm, o majors, hauran de ser de llautó, fosa, electrofusió o per termofusió a testa.

Sense perjudici dels corresponents càlculs hidràulics, i com a criteri general, en la xarxa primària de reg, el diàmetre de la canonada serà d'una mida ½" superior. Per raons constructives, quan es determini el diàmetre de la canonada, aquest es mantindrà constant en tota la seva longitud.

El diàmetre de la xarxa primària de boques de reg, serà de 50 mm, en una longitud de fins a 150 m. Si és supera dita longitud, s'augmentarà el diàmetre a 63 mm.

Quan es tingui que efectuar un creuament de calçada, es col·locarà una vàlvula d'esfera fixa i juntes de racord pla d'igual diàmetre que la canonada, abans de l'encreuament de la calçada i s'ubicarà dins del pericó d'obra de 0,60x0,60x0,60 m, de pas de calçada, amb tapa de fosa amb text que referenciï el seu contingut.

2.8.2.2. Xarxa secundària

Tram de canonada principal entre el by-pass sectorial i la derivació als elements de distribució d'aigua, ja siguin difusors, aspersors, ramals de degoteig o exudants, i barbotejadors. Tots els accessoris d'unió podran ser de polietilè i específics de cada element.

El diàmetre de la canonada serà determinant pels litres hora que siguin necessaris segons el projecte i mantenint el mateix diàmetre en tota la seva longitud. Sense perjudici dels corresponents càlculs hidràulics, com a criteri general i per un concepte constructiu.

L	1 a 1.000	1.000 a 2.000	2.000 a 3.000	3.000 a 4.000	4.000 a 10.000	10.000 a 20.000
D	20	25	32	40	50	63

2.8.2.3. Distribuïdors d'aigua

Elements específic d'una instal·lació destinats a distribuir l'aigua: boques de reg, aspersors, difusors, ramals de degoteig o exudants, barbotejadors, etc.

2.8.3. Instal·lacions per degoteig

2.8.3.1. Reg degoteig arbrat viari

Per un concepte constructiu i per poder ampliar la instal·lació posteriorment, la xarxa secundària del sistema de reg per degoteig de l'arbrat viari serà per 40 mm, de diàmetre en una longitud màxima de 350 m. En zones pavimentades es protegirà amb tubular rígida del doble diàmetre interior que el diàmetre de la canonada. Dita instal·lació discorrerà continua d'escossell a escossell, just per sota del planxé de formigó a 30 cm. aproximadament sent visible la canonada en un lateral interior del mateix, on s'efectuarà la connexió amb l'anell de degotadors.

En el cas de jardineres no integrades en el paviment o suspeses es col·locarà un pericó de 0,50x0,50 m, per fer la derivació de la xarxa secundària de PE 40 mm, a cada una d'aquestes amb PE de 20 mm de diàmetre.

L'anell de degoteig serà obert amb 7 degotadors inserits a cada 30 cm. de 3,5 l/h aproximadament, i anirà protegit per un tub dren de 50 mm. de diàmetre soterrat uns 20 cm, aproximadament.

Totes les derivacions i connexions de la xarxa secundària s'efectuaran dins de l'escossell o s'enregistraran en pericons de 0,50x0,50 m.

Als finals (extrems) de la xarxa secundària es col·locarà una vàlvula de racord pla del mateix diàmetre que la canonada dins del pericó de 0,50x0,50 m, connectat al sistema de desguàs, pel rentatge de la instal·lació.

La instal·lació estarà dotada d'una vàlvula de descàrrega automàtica que s'ubicarà en el punt més alt de la instal·lació, dins de pericó. Aquest pericó serà nou o podrà ser el del sector de reg o el de vàlvula de rentatge.

2.8.3.2. Reg degoteig en parterres de zona verda

En aquest tipus d'instal·lació a la sortida del by-pass sectorial es crearà una xarxa secundària formada per un col·lector d'entrada i un altre de sortida de PE del mateix diàmetre que el by-pass. Entre els col·lectors es connectaran línies de canonada no superiors a 80, de longitud amb degotadors auto netejables i compensats de 2,3 l/h, inserits a cada 40 cm. com a màxim. Dites línies estaran separades 20 cm, de les voreres i entre elles 40 cm, quedant soterrades entre 5 i 10 cm. en funció del tipus de plantació.

Al final del col·lector de sortida es col·locarà una vàlvula de racord pla del mateix diàmetre que la canonada dins de pericó de 0,50x0,50x0,50 m, connectat al sistema de desguàs, pel rentatge de la instal·lació.

La instal·lació estarà dotada d'una vàlvula de descàrrega automàtica que s'ubicarà en el punt més alt de la instal·lació, dins de pericó. Aquest pericó serà nou o podrà ser el del sector de reg o el de la vàlvula de rentatge.

2.8.4. Instal·lacions amb aspersors

Es compon de:

- Distribuïdor: des de la presa a la xarxa general fins a les derivacions, amb clau de comporta en el seu començament. El seu diàmetre D es determina en càlcul.
- Derivacions: des del distribuïdor fins als aspersors amb clau de comporta en el seu començament.

El seu diàmetre es determina en càlcul.

Les derivacions sobres les quals van connectats els aspersors s'estendran seguin les corbes de nivell del terreny, a fi que tots els aspersors servits per a una derivació es trobin a la mateixa alçada.

- Aspersors: de funcionament automàtic. Connectat a la derivació, regarà uniformement al superfície circumdant.

Si es vol que la posada en funcionament dels aspersors sigui automàtica, la instal·lació estarà proveïda d'un programador connectat a la xarxa elèctrica o de funcionament amb bateries. El programador estarà connectat mitjançant línia de control elèctrica o hidràulica amb les vàlvules de control col·locades al començament de les derivacions, i accionarà cada una d'aquestes, tot permetent el pas de l'aigua fins als aspersors durant un període de temps determinat.

Quan la pressió de subministrament sigui inferior a la determinada en càlcul, s'instal·larà al començament del distribuïdor un grup motobomba que proporcioni la pressió necessària.

Si el cabal de subministrament és inferior al necessari, determinat en càlcul, per al reg de tota la superfície, es dividirà aquesta en sectors de reg, de manera que el cabal necessari per a qualsevol d'aquests no superi al subministrament.

Quan a la superfície que es desitja regar hi hagi diversitat d'usos, com ara zona assolellada de piscina, estança, jocs i zones sense pas de públic, es dividirà la superfície en sectors de reg, de forma que sigui compatible la utilització del jardí i el seu reg.

2.8.5. Especificacions dels materials

Canalització de PVC rígid-D

A la instal·lació amb aspersors no proveïda de programador, s'utilitzarà al distribuïdor i a les derivacions, i a la proveïda de programador s'utilitzarà a les derivacions i al tram de distribuïdor comprès entre la presa i el programador.

Canalització de PVC rigid i línia de control hidràulic-ND

A instal·lació amb aspersors proveïda de programador hidràulic, s'utilitzarà al tram de distribuïdor comprès entre el programador i les vàlvules de control.

Canalització de PVC rigid i línia de control elèctric-ND

A instal·lació amb aspersors proveïda de programador, s'utilitzarà al distribuïdor i a les derivacions. A la proveïda de programador a les derivacions i al tram de distribuïdor comprès entre la presa i el programador.

Canalització de polietilè BD i línia de control hidràulic-ND

A instal·lació amb aspersors proveïda de programador hidràulic, s'utilitzarà al tram de distribuïdor comprès entre el programador i les vàlvules de control.

Clau de comporta col·locada-D

A instal·lació amb aspersors proveïda de programador, es col·locarà al començament del distribuïdor, i a la no proveïda de programador es col·locarà al començament del distribuïdor i de les derivacions.

Programador instal·lat-N tipus

Es disposarà a instal·lació amb aspersors quan es desitji que la seva posada en funcionament sigui automàtica i l'accionament de les vàlvules de tipus hidràulic o elèctric.

El programador connectat a la xarxa elèctrica es disposarà al començament del distribuïdor en parament, amb el seu costat inferior a 80 cm de terra. En instal·lacions de funcionament per bateries, amb programador mòbil, les caixes de connexió aniran dins d'arqueta i connectades a les vàlvules situades a una distància inferior.

Aspersor instal·lat-PR tipus

El seu radi d'abast R en m és el que proporcionarà un nombre més petit d'aspersors amb una cobertura i solapament del 100% i no tirant aigua fora de la zona sembrada.

La separació entre aspersors i derivacions serà igual al seu radi d'abast, augmentat en 1 m, i la seva disposició a portell.

El tipus fix s'utilitzarà en zones en què es prevegi el pas de públic i/o vehicles.

Vàlvula de control instal·lada-D tipus

A instal·lació amb aspersors proveïda de programador hidràulic o elèctric, es disposaran vàlvules de control hidràulic o elèctric al començament de les derivacions de cadascun dels sectors de reg.

Programador-N tipus

Constituït per programador i selector allotjats en caixa estanca i amb plafons exterior provist de comandaments que permetin seleccionar el dia i l'hora en què s'ha d'efectuar el reg.

El temps que ha d'estar oberta cadascuna de les N vàlvules.

El funcionament manual o automàtic del programador.

L'obertura de qualsevol de les vàlvules quan el funcionament del programador sigui manual.

El selector estarà accionat pel programador, tot permetent el tall o pas de l'aigua a cadascuna de les vàlvules de control.

El tipus hidràulic va provist d'orificis per a connexió de tubs de goma i desguàs.

El tipus elèctric amb transformador de corrent alterna o contínua que estarà allotjat dins o fora de la caixa del programador i alimentarà les vàlvules quan el selector entri en funcionament.

El tipus de bateria consta de cònsola de programador mòbil i caixes de connexió amb bateria, que contenen la informació del reg, associades al solenoide d'impulsos de les vàlvules de control.

Aspersor-PR tipus

Permetrà, un cop connectat a la conducció, la sortida i projecció d'aigua sobre la superfície circumdant.

Estarà provist de mecanisme que permetrà regular l'angle del sector regat.

Serà d'alumini, llautó, bronze, acer inoxidable o plàstic amb el seu extrem preparat per a ser roscat a la conducció.

Pressió de funcionament de 25 a 35 m.o.a.

Pluviometria en P en l ml/h que proporciona l'aspersor serà el més homogènia possible.

Tipus: emergent de turbina, allotjat en caixa de plàstic o bronze on restarà amagat quan no estigui en funcionament.

La caixa estarà proveïda d'orifici per a desguàs i amb un extrem preparat per a ser roscada a la conducció.

2.8.6. Construcció

Vàlvula de control-D tipus

Permetrà el tall o pas d'aigua als aspersors. Estarà proveïda de mecanisme de funcionament que pot ser de tipus hidràulic, accionat pel programador mitjançant conducció d'aigua a pressió o de tipus elèctric accionada pel programador mitjançant conducció elèctrica. Les vàlvules de les instal·lacions alimentades amb bateries aniran provistes de solenoide d'impulsió.

Canalització de PVC rígid i línia de control elèctrica -ND

Les mateixes característiques que a l'apartat 2.1 "Condicions mínimes d'acceptació de les obres d'urbanització", a més a més un tub aïllant rígid de policlorur de vinil.

Diàmetre D en mm en funció del nombre N de conductors disposats en el tub:

N	2 a 5	6	7 a 8	9 a 12
D	11	13	15	21

Canalització de polietilè BD i línia de control hidràulica-ND

Les mateixes precaucions que les de l'apartat 2.1 "Condicions mínimes d'acceptació de les obres d'urbanització", i a més a més s'instal·larà a la canonada de polietilè amb tub i peces especials de polietilè de 10 cm de diàmetre. Les unions es realitzaran per endolla.

Profunditat no menor de 50 cm.

Pressió nominal 20 atm.

Canalització de polietilè i línia de control elèctrica

Les mateixes característiques que en l'apartat 2.1 "Condicions mínimes d'acceptació de les obres d'urbanització", i a més a més un tub aïllant rígid de policlorur de vinil.

N	2 a 5	6	7 a 8	9 a 12
D	11	13	15	21

Conductor aïllament per a la tensió nominal de 500 V d'1,5 mm² de secció.

Programador instal·lat N tipus

Per a la seva instal·lació, la caixa del programador es rebrà al parament per un mínim de 4 punts, de forma que el seu costat inferior resti a 80 cm del paviment, i s'efectuaran les connexions amb la línia de control hidràulic o elèctric, així com amb la xarxa elèctrica per alimentació del programador.

Aspersor instal·lat PR tipus

Aspersor de turbina roscat a tub prèvia preparació d'aquest a mini i estopa, pastes o cintes.

L'eix de l'aspersor serà perpendicular al terreny. Els aspersors de turbina tipus emergent portaran la tapa enrasada amb el terreny quan l'aspersor no estigui en funcionament.

2.8.7. ControlMaterials i equips d'origen industrial

Els materials i equips d'origen industrial hauran de complir les condicions funcionals i de qualitat fixades en les NTE, així com les corresponents normes i disposicions vigents relatives a fabricació i control industrial; si no fos així, a les normes UNE que s'indiquen:

Especificació	Normes UNE
IFR-1 Tub i peces especials de PVC rígid	UNE 53.112.73
IFR-2 Tub i peces especials de polietilè BD	NE 53.131.53
IFR-3 Boca de reg	
IFR-4 Boca de reg blindada	
IFR-5 Tapa i setge per a boca de reg	
IFR-6 Programador	
IFR-7 Aspersor	
IFR-8 Vàlvula de control	

Quan el material o equip arribi a obra amb certificat d'origen industrial que acrediti el compliment de les esmentades condicions, normes i disposicions, la seva recepció es realitzarà comprovant, únicament, les seves característiques aparents.

Assaigs de pressió interior de canonades de reg

Es realitzarà a mesura que avanci el muntatge de la canonada per trams de llargada fixada per la direcció facultativa; es recomana que aquests trams tinguin una llargada aproximada als dos-cents (200 metres). Abans de començar la prova s'han de col·locar en la seva posició definitiva tots els accessoris de la canonada i la rasa cal que estigui parcialment farcida, tot deixant les juntes descobertes.

S'iniciarà omplint d'aigua el tram de canonada objecte de prova, i es mantindrà plena la canonada, almenys 48 hores.

L'emplenat de la canonada es realitzarà per la part baixa d'aquesta, i es deixaran oberts tots els elements que puguin donar sortida a l'aire, els quals s'aniran tancant després i successivament de baix a dalt. En el punt més alt s'hi col·locarà una aixeta de purga per expulsio de l'aire i per a comprovar que tot l'interior del tram es troba comunicat en la forma més adient.

Els punts extrems del tram a assajar es tancaran convenientment amb peces especials per a evitar desplaçaments de la canonada o fuites d'aigua, i cal que siguin fàcilment desmuntables per poder continuar el muntatge de la canonada. Es comprovarà que les vàlvules de pas intermèdies es trobin ben obertes.

Els canvis de direcció, peces especials, hauran d'estar ancorats i les seves fàbriques caldrà que tinguin la resistència deguda.

La bomba per a la pressió hidràulica estarà proveïda de claus de descàrrega o elements apropiats per a poder regular l'augment de pressió, es col·locarà en el punt més baix de la canonada a assajar i estarà proveïda de dos manòmetres. La pressió interior de prova en rasa de la canonada serà tal que s'abasti en el punt més baix del tram en prova amb un cin (1,5) cops la pressió màxima de treball en el punt de més pressió. La pressió es farà pujar lentament de forma que l'increment d'aquesta no superi un kg/cm² i per minut.

Un cop obtinguda la pressió es deixarà de fer durant trenta minuts i es considerarà satisfactòria quan durant aquest temps (30 minuts) el manòmetre no acusi descens superior a la rel quadrada de P.cinquens, essent P la pressió de prova en rasa en kg/cm². Quan el descens del manòmetre sigui superior es corregiran els defectes observats, repassant les juntes que perden aigua, canviant si fos necessari algun tub, de manera que al final s'aconsegueixi que el descens de pressió no sobrepassi la magnitud indicada.

Assaig d'estancament de canonades de reg

Després d'haver-se realitzat satisfactòriament la prova de pressió interior, s'haurà de realitzar la d'estancament. La pressió de prova d'estancament serà la màxima estàtica que hi hagi en el tram de la canonada objecte de la prova.

La pèrdua queda definida com la quantitat d'aigua que cal subministrar al tram de canonada que es prova, mitjançant un "bombin" tarat, de manera que es mantingui la pressió de prova d'estancament després d'haver omplert la canonada d'aigua i haver-se expulsat l'aire. La durada de la prova d'estancament serà de dues hores, i la pèrdua en aquest temps serà inferior al valor donat per fórmula $V = KLD$.

V = Pèrdua total en prova, en litres

L = Longitud del tram objecte de la prova, en metres

D = Diàmetre interior en metres

K = Coeficient que depèn del material, el valor del qual per a canonades de PVC és de 0,300

El contractista repassarà, a càrrec seu, totes les juntes i tubs defectuosos, siguin quines siguin les pèrdues fixades si aquestes són sobrepassades, i qualsevol pèrdua d'aigua apreciable, encara que el total sigui inferior a l'admissible.

A més a més de les dues proves preceptives descrites, es tindran en compte totes les indicacions que emanin de la direcció facultativa per al millor control qualitatiu de les obres.

2.8.8. Mesurament i abonament

Les canalitzacions per a reg es mesuraran d'acord amb allò especificat a les xarxes d'aigua potable. Les conduccions amb degoters autocompensats es mesuraran i abonaran per metre lineal (ml) de canalització, que inclourà la part proporcional d'excavació, rebliment, tubs, degoters i peces de connexió. Els tubs exudants es mesuraran i abonaran per metres lineals realment a obra; aquest preu no inclou l'excavació ni el relè de la rasa on s'instal·lan.

Els programadors es mesuraran per unitat d'obra totalment acabada, inclosa la caixa, el plafó de comandament i la connexió de la xarxa elèctrica.

La resta d'elements singulars de la instal·lació de reg (aspersors, difusors, boques de reg, vàlvules, electrovàlvules, reguladors de pressió, etc...) es mesuraran per unitats subministrades i instal·lades a l'obra. El preu inclourà el subministrament, muntatge i peces de connexió.

2.9. Mobiliari urbà i altres dispositius urbans

2.9.1. Jocs infantils

El jocs infantils, i les àrees de joc on s'ubiquen, s'atendran als requeriments de seguretat generals i específics per a determinats elements de joc (gronxadors, tobogans, tirolines, carrusels i balancins) així com als requeriments per a la seva instal·lació de les normes:

- UNE-EN:1176-1/A1:2002 Equipos de áreas de juego. Parte 1: Requisitos generales de seguridad y métodos de ensayo
- UNE-EN:1176-1/A2:2003 Equipos de áreas de juego. Parte 1: Requisitos generales de seguridad y métodos de ensayo
- UNE-EN 1176-2/A1:2003 Equipos de áreas de juego. Parte 2: Requisitos de seguridad y métodos de ensayo complementarios específicos para los columpios
- UNE-EN 1176-3/A1:2003 Equipos de áreas de juego. Parte 3: Requisitos de seguridad y métodos de ensayo complementarios específicos para los toboganes
- UNE-EN 1176-4/A1:2003 Equipos de áreas de juego. Parte 4: Requisitos de seguridad y métodos de ensayo complementarios específicos para tirolinas
- UNE-EN 1176-5/A1:2002 Equipos de áreas de juego. Parte 5: Requisitos generales de seguridad y métodos de ensayo para carruseles
- UNE-EN 1176-5/A2:2003 Equipos de áreas de juego. Parte 5: Requisitos generales de seguridad y métodos de ensayo para carruseles
- UNE-EN 1176-6/A1:2002 Equipos de áreas de juego. Parte 6: Requisitos de seguridad y métodos de ensayo complementarios específicos para balancines
- UNE-EN1176-7:1998 Equipos de áreas de juego. Parte 7: Guía para la instalación, inspección, mantenimiento y utilización
- UNE 147101:2000 IN Equipamiento de áreas de juego. Guía de aplicación de la norma UNE EN 1176 – 1
- UNE 147102:2000 IN Equipamiento de áreas de juego. Guía de aplicación de la norma UNE EN 1176 – 7 a la inspección y el mantenimiento
- UNE 147103:2001 Planificación y gestión de las áreas y parques de juego al aire libre
- UNE 172001:2004 IN Señalización en las áreas de juego

Per altra banda, les superfícies absorbidores d'impacte de les àrees de joc s'atendran a les especificacions de la norma:

- UNE-EN 1177/A1:2002 Revestimiento de las superficies de áreas de juego absorbedoras de impacto- Requisitos de seguridad y métodos de ensayo.

S'exigirà a les empreses que fabriquen, distribueixen i instal·len els jocs, que presentin un certificat d'homologació de que els equips instal·lats s'ajusten a les esmentades normes. Aquest certificat es

realitzarà per a cada element que s'hagi de col·locar a l'àrea de jocs i l'haurà d'emetre qualsevol laboratori o institució reconegut dins de l'àmbit de la UE, com TÜV(Alemanya), AFNOR (França), AENOR (Espanya), etc.

Els materials que poden emprar-se per a la construcció dels jocs són la fusta, els metalls o els sintètics, d'acord amb el que s'estableix la norma UNE-EN 1176-1:1999. El disseny, la fabricació, la integritat estructural, les condicions d'accessibilitat i proteccions; així com la zonificació o els espais mínims entre els diferents jocs que equipen l'àrea també s'atendran a l'esmentada norma.

Els parcs infantils hauran d'estar degudament separats del trànsit rodat, bé mitjançant un distanciament mínim de trenta metres o a través de la seva separació per mitjans naturals o artificials que protegeixin els menors del perill derivat d'un accés immediat a la calçada.

Els elements de joc integrants dels parcs infantils hauran de tenir unes dimensions adequades als menors per a l'ús de les quals estiguin destinats, afavorir el seu desenvolupament evolutiu i potenciar els processos de socialització, integració i respecte envers el medi ambient.

Els elements de joc hauran d'estar elaborats amb materials que no siguin tòxics, ni conductors de l'electricitat, no hauran d'estar convenientment tractades perquè no desprenguin, pel seu ús, estelles o restes susceptibles de causar dany|mal als menors, i mancaran d'arestes, vores, puntes o angles perillosos per a la integritat física dels usuaris. Els ancoratges i subjeccions dels elements de joc al terreny seran fermes i estables.

Per escollir el revestiment en una àrea de joc és tindrà en compte el seu amortiment de l'impacte, que determina l'altura|alçària de caiguda crítica del mateix, que representa el límit superior de l'efectivitat del revestiment per reduir les lesions al cap quan s'utilitza un equipament d'acord amb la Norma EN 1176.

2.9.2. Bancs/papereres

En general s'empraran preferiblement bancs i papereres considerats com productes ambientalment correctes o respectuosos amb el medi ambient, entenent com a tals aquells que durant el seu cicle de vida generen un impacte ambiental global menor que altres productes equivalents.

Aquest objectiu s'obtindrà emprant:

- Productes reciclats: es caracteritzen perquè estan fabricats a partir de materials reciclats, o bé part dels seus components provenen del reaprofitament d'altres productes fora d'ús.
- Productes reciclables: es caracteritzen perquè estan fabricats de tal manera que quan finalitzi la seva vida útil puguin ser incorporats en nous cicles productius, sigui com a subproductes, sigui com a matèries primeres de nous productes mitjançant el reciclatge.

Per aconseguir que els productes siguin reciclats o reciclables, el disseny del producte ha d'incorporar els criteris de disseny per al reciclatge: una estratègia que contribueix a millorar el comportament ambiental dels productes al llarg del seu cicle de vida, és a dir, a fer-los més sostenibles mitjançant actuacions que permetin reduir el consum de recursos naturals, allargar la vida dels materials i disminuir la quantitat de residus que es destinen al tractament final.

Els bancs i papereres estaran fabricats, total o parcialment, amb els següents materials:

- Material plàstic reciclat: 100% reciclable, que no incorpori productes tòxics ni perillosos, sense emprimacions. Està format de polipropilens i polietilens, procedents de: lones d'horticultura, residus de l'indústria de l'embalatge i molts d'altres.

El residu de plàstic usat, un cop triat, netejat i esmicolat, es fon a altes temperatures, es mesclat amb quitrans i mitjançant diferents motlles, per "rotomoldeo", s'aconsegueixen diferents pilons, taulons i planxes a emprar en la fabricació total o parcial del mobiliari urbà.

- Material SDU: és un nou material que incorpora en la seva composició vidre reciclat procedent de la recollida selectiva. Això permet el disseny i fabricació de mobiliari i elements amb una nova sensibilitat que integra les inquietuds mediambientals i el disseny respectuós amb l'entorn.

El SDU està fabricat amb vidre, sulfats d'alabastre i resines. Depenent de l'aplicació del producte, el percentatge de reciclat es situa entre el 20% i el 30%.

- En cas d'emprar-se fusta, la procedència de la utilitzada en la fabricació dels bancs i papereres haurà de ser d'una gestió forestal sostenible i complir amb la Certificació Forestal Paneuropea (PEFC) i amb la del Consell d'Administració Forestal (FSC).

Qualsevol dels materials esmentats hauran de tenir les següents característiques: manteniment nul, resistència als raigs UV, resistència a l'àcid i a la sal, resistent a l'aigua i gelades, inestable, alta durabilitat, neteja fàcil de les pintades (graffitis), no crema en circumstàncies normals, gran estabilitat del color.

Els productes de plàstic reciclat poden tenir petites variacions en color i dimensions (fins a un 3%).

2.9.3. Aparcaments bicicletes

El suport de bicicletes més senzill, segur i estable és l'estàndard model "U" invertida. Presenta una sèrie d'avantatges, com ara:

- Permet subjectar i assegurar la bicicleta per més d'un punt.
- La seva grandària impedeix l'ocupació pels automòbils.
- El disseny és molt senzill el que el fa fàcil de construir.
- Té una alta capacitat.
- És econòmic.

Es fabriquen en tub d'acer Ø 50 mm i 8mm de gruix. Els aparcabicicletes estaran acabats en acer galvanitzat o acer inoxidable.

L'instal·lació es realitzarà mitjançant encastament o mitjançant conjunts de caragol tac metàl·lic, en grups de, com a mínim, 4 unitats, amb capacitat per a 8 bicicletes.

2.9.4. Marquesines autobusos

Les marquesines per a parades d'autobús compliran amb allò que es prescriu a l'Annex 3 del Decret 135/1995, de 24 de març, de desplegament de la Llei 20/1991, de 25 de novembre, de promoció de l'accessibilitat i de supressió de barreres arquitectòniques, i d'aprovació del Codi d'accessibilitat.

El nivell d'aixecament de la vorera sobre la rasant del carrer serà de 0,10 m.

El nivell d'aixecament local de la vorera en la zona d'accés a l'autobús serà de 0,20 m.

La marquesina disposarà d'una superfície lliure de 0,90x1,20 m, reservada en la col·locació de cadires de rodes, cotxes o altres estris d'ajut.

Les marquesines no poden tenir parets de vidre o similars transparents, a menys que se senyalitzi la superfície amb elements opacs.

Sota la marquesina, l'alçada mínima lliure serà de 2,10 m.

El límit inferior del nivell d'anuncis serà d'una alçada no superior a 1,20 m.

2.9.5. Contenedors soterranis de residus urbans

La instal·lació de contenidors soterrats pretén pal·liar els efectes negatius que, des de l'òptica estrictament estètica, funcional i fins i tot ambiental, estan produint els contenidors de superfície. Aquests són, bàsicament, l'impacte visual que produeixen les bateries de contenidors, així com les olors que desprenen.

El mòdul estarà constituït per quatre elements fonamentals:

- Cisterna: Prefabricada de formigó armat haurà de ser estanca i calculada per a resistir les sol·licitacions del terreny i les maniobres durant les operacions de buidat dels contenidors.
- Contenedors: Els contenidors que s'instal·lin per a la recollida selectiva han de ser d'acer galvanitzat, preferiblement que la peça s'hagi galvanitzat sobre soldadura, o plàstic resistent als cops, deformacions, temperatura i atac dels agents àcids.

Com a criteri general per als contenidors de recollida selectiva que no disposen d'elevadors, cal permetre la recollida del conjunt mitjançant un camió equipat amb una ploma hidràulica amb una capacitat de treball de dues tones (2 tn) a cinc metres (5 m) de distància. A tal efecte es calcularà que el conjunt de la plataforma més el pes del contenidor ple ha de tenir un pes inferior als 2.000 kg.

- Bústies: Les bústies han de ser d'acer inoxidable i han de portar un rètol indicatiu de la fracció de residu que s'ha de dipositar.

Les bústies per a vidre han de poder anar equipades amb una porta lateral o posterior d'inspecció que permeti eliminar qualsevol obstrucció de la boca d'aquesta i que pugui ser usada per a grans productors; a més, en aquest sentit, s'hauria de poder instal·lar un sistema de control dels usuaris que hi tenen accés, ja sigui mitjançant claus o altres sistemes.

El tambor de les bústies ha de tenir sistemes de seguretat per a evitar talls i cops als usuaris, ja siguin esmorteïdors de la baixada de la tapa, gomes de protecció, o altres sistemes. Durant l'obertura de la tapa el forat de la bústia ha de quedar tapat, evitant d'aquesta manera la possibilitat de caiguda accidental a l'interior de la ubicació, ja sigui mitjançant ús de doble tambor o qualsevol altre mecanisme.

Les bústies han de ser universals per tal de mantenir la coherència visual del conjunt, tot i que els orificis d'admissió puguin ser diferents en funció de les diferents fraccions de residus.

- Plataforma: La plataforma peatonal ha de tenir sistemes antilliscants, reguladors per adaptar-se al pendent de la via i possibilitat d'emprar, com a cobertura de la plataforma peatonal, el mateix paviment de la via pública a la que s'instal·li l'àrea per tal d'assegurar-ne la integració paisatgística. Serà de fàcil neteja.

El sistema d'obertura i tancament de les plataformes estarà preparat per a ser manipulat còmodament per un sol operari. Disposaran frontisses que li permeten obrir girant sobre aquestes respecte del marc de l'arqueta fins a formar un angle pròxim als 90° i de dos cilindres de gas d'ús industrial.

En el moment de l'elevació de les ubicacions, l'orifici ha de quedar protegit per algun sistema de seguretat, ja sigui una tapa o per una barana. La barana o la tapa ha de quedar instal·lada de forma automàtica en el moment d'elevar els contenidors de selectiva. Si el sistema de protecció és una tapa, aquesta ha de cobrir la totalitat de l'orifici i si és una barana ha de quedar elevada un mínim de 90 cm per sobre el nivell del terra.

- Central electro-hidràulica: Cada àrea a instal·lar ha de tenir accionament electro-hidràulic, amb una central electrohidràulica independent. El sistema ha de contemplar tots els mecanismes de seguretat, ja sigui l'ús de maniguets d'alta pressió, racors, electro-vàlvules, endoll ràpid de seguretat, regulador de cabal i juntes d'estanqueïtat.

El temps d'operació dels elevadors de les ubicacions, no pot excedir en cap cas els 30 segons, el cicle complet.

2.9.6. Mesurament i abonament

El mobiliari urbà i els dispositius urbans es mesuraran i abonaran per unitat de quantitat instal·lada, amidada segons les especificacions del quadre de preus i de la D.T

Els preus unitaris inclouen les demolicions, excavacions, replens, reposicions, fonamentacions i connexions necessàries per la correcta instal·lació de cada element.

2.10. Medi ambient

A l'annex Estudi Ambiental del projecte, s'inclouen, de forma esquemàtica (taula), les condicions mediambientals a contemplar en l'execució de les obres. Estan recollides a l'apartat relatiu al Programa de Vigilància Ambiental (PVA) del citat annex. Totes aquestes condicions les ha de considerar i complir l'empresa contractista.

Al proper apartat es defineixen més àmpliament els condicionants ara esmentats.

Al mateix annex, es determina l'estructura i contingut del Pla de Medi Ambient (PMA) que ha de realitzar el contractista. Aquest PMA el supervisarà el responsable de la vigilància ambiental i l'aprovarà la direcció d'obra abans del començament de les obres.

El Pla de Medi Ambient (PMA) és un document dinàmic i que, per tant, cal actualitzar a mesura que s'incorporen nous aspectes i/o modificacions en la gestió ambiental vinculada a les obres. L'actualització del PMA es notificarà al responsable de la vigilància ambiental i se li entregarà la documentació pertinent que conformaria el nou PMA.

Amb la periodicitat que s'indiqui a l'annex Estudi Ambiental del projecte en quant a la realització dels informes ambientals, el contractista entregarà al responsable de la vigilància ambiental de la direcció d'obra (encarregat de realitzar els informes) tota la documentació que aquest li sol·liciti, relativa a aspectes ambientals vinculats a l'execució de les obres.

2.10.1. Condicions a tenir en compte en la fase d'execució de les obres

Tots els criteris que s'inclouen a continuació, estan resumits en una taula a l'annex Estudi Ambiental del projecte (a l'apartat relatiu al Programa de Vigilància Ambiental).

Els criteris per a la Fase d'Obres per realitzar el seguiment ambiental (per part del Contractista i de la Direcció d'Obra), constitueixen el Programa de Seguiment Ambiental (PSA) del Projecte d'Urbanització.

Els condicionants ambientals a considerar en la fase d'execució de les obres d'urbanització, es poden diferenciar segons si fan referència al medi físic, natural i antròpic.

Els requisits d'aplicació general establerts per a la fase de planejament són similars als aplicables a la fase d'obra:

- Contemplar els condicionants ambientals establerts al projecte d'urbanització o projecte constructiu.
- Incorporar totes les mesures previstes per a la preservació i millora del medi ambient incloses al projecte d'urbanització o projecte constructiu.
- Complir els condicionants establerts en la normativa aplicable que faci referència als aspectes ambientals relatius a urbanisme, sostenibilitat en edificació, contaminació atmosfèrica, acústica i lluminosa, patrimoni natural, patrimoni cultural, paisatge, mobilitat, etc.

2.10.1.1. Actuacions d'àmbit general del replanteig de l'obra

Abans de procedir a determinar algunes de les mesures concretes a aplicar al llarg de l'execució de les obres per a cada aspecte ambiental, cal considerar actuacions d'àmbit general que condicionen el correcte funcionament de les obres i, per aquest propòsit, cal dur-les a terme durant la fase de replanteig de les obres. Entre aquestes mesures, com a mínim s'han de contemplar les següents:

- El Contractista ha de realitzar el corresponent Pla de Medi Ambient (PMA) que, entre altres aspectes, ha d'incloure les prescripcions establertes al Programa de Seguiment Ambiental i tots els Plans o Procediments Específics relatius residus, accessos, gestió de terres, instal·lacions auxiliars, restauració de l'obra, etc.
- Aquest PMA ha de ser supervisat pel Responsable de la Vigilància Ambiental i aprovat per la Direcció d'Obra abans de l'inici de les obres.
- Les instal·lacions mínimes necessàries que ha d'executar el contractista per a la gestió ambiental de les obres són les següents:

- Punt Net de Residus Perillosos:

Instal·lació per a la gestió de: 1) RESIDUS ESPECIALS i, 2) els RESIDUS NO ESPECIALS SENSE TRACTAMENT DE VALORITZACIÓ estipulat (*) que requereixen seguiment per part de l'òrgan administratiu competent.

Condicions mínimes d'acceptació de la instal·lació:

Ha de presentar dimensions suficients per albergar tants bidons com tipus de residus que es preveu que es generin, considerant que la generació dels tipus i quantitat de residus variaria al llarg de la durada de l'obra

Els bidons han d'assegurar condicions d'estanqueïtat per al residu que albergui i han de disposar de tapa.

Cada un dels bidons ha d'estar convenientment etiquetat (segons indica la normativa aplicable en matèria de residus), incloent la denominació del residu, la classe (II o III), el pictograma de perillositat corresponent, les dades del posseïdor del residu i la data d'inici de l'emmagatzematge.

El conjunt de la instal·lació ha d'estar aïllat del sòl natural (per mitjà d'una llosa de formigó, capa de graves i làmina plàstica, etc.) i preferentment cobert. Igualment ha de disposar de senyalització general per facilitar el seu ús per part dels operaris que participen a l'obra

- Punt Net de Residus No Perillosos

Instal·lació per a la gestió de: 1) RESIDUS INERTS i, 2) els RESIDUS NO ESPECIALS AMB TRACTAMENT DE VALORITZACIÓ estipulat (Segons Decret 34/1996, de 9 de gener, pel qual s'aprova el Catàleg de Residus de Catalunya, Decret 93/1999, de 6 d'abril, sobre Procediments de Gestió de Residus i Decret 92/1999, de 6 d'abril, de modificació del Decret 34/1996, de 9 de gener, pel qual s'aprova el Catàleg de Residus de Catalunya) que NO requereixen seguiment per part de l'òrgan administratiu competent.

Condicions mínimes d'acceptació de la instal·lació:

Ha de presentar dimensions suficients per albergar tants contenidors com tipus de residus que es preveu que es generin al llarg de les obres (plàstic, ferralla, fusta, paper, cartró, etc)

Ha de disposar de senyalització general per facilitar el seu ús per part dels operaris que participen a l'obra

- Zona de Neteja de Canaletes de Formigó

Instal·lació per a la neteja de canaletes de formigó, amb l'objectiu d'evitar la dispersió de formigó arreu de l'obra, concentrant els sobrants en un punt i facilitant així la seva gestió.

Es pretén minimitzar l'afecció sobre el sistema hídric i sobre el sòl en general, per causa de la dispersió de formigó fresc sobre el sòl natural.

Condicions mínimes d'acceptació de la instal·lació:

Excavació de dues basses contigües, de profunditat < 1,5 m, de 3 x 1,5 m (llargada x amplada) cada una, amb parets amb el pendent màxim que admeti el sòl, separades per una mota de terra d'1 m de base i d'alçada 15 cm inferior a la de la paret de les basses.

Totes dues basses i la mota han d'estar revestides amb una làmina plàstica impermeabilitzant.

Ha de disposar de senyalització general per facilitar el seu ús per part dels operaris que participen a l'obra.

- Parc de Maquinària

Instal·lació que persegueix un doble objectiu: 1) concentrar la maquinària mòbil participa en l'obra en una única àrea per minimitzar l'afecció sobre el sòl natural i el sistema hídric per causa de possibles accident en el seu funcionament i 2) establir una única zona convenientment condicionada per a la realització de les tasques de manteniment i reparació de la maquinària.

Condicions mínimes d'acceptació de la instal·lació:

Haurà d'estar impermeabilitzat del sòl natural, diferenciant l'àrea destinada a reparació de maquinària (impermeabilitzant per mitjà d'una llosa de formigó, d'una làmina impermeabilitzant i d'una capa de graves, etc.) de la zona d'estacionament (impermeabilitzant compactant temporalment el sòl).

La zona de manteniment (a part d'estar impermeabilitzada del sòl natural) s'haurà de construir de tal forma que es puguin recollir les aigües per a sotmetre-les a desbast i decantació.

Ha de disposar de senyalització general per facilitar el seu ús per part dels operaris que participen a l'obra

- Es comprovarà que les zones d'afecció contemplades en el projecte hagin estat assenyalades i delimitades mitjançant corda, cintes o malles plàstiques o abalisament, assegurant així que la zona d'afecció marcada es limita a la mínima imprescindible.

Aquestes zones són:

- Totes les zones verdes contemplades al Projecte.
 - Límit d'ocupació dels talussos o zones planes de l'actuació
 - Parc de maquinària
 - Casetes d'obra
 - Vials i accessos a l'obra
 - Abocadors
 - Àrees de préstec
 - Àrees destinades a aplecs de materials i terres de l'obra
 - Punt Net de Residus Perillosos, Punt Net de Residus No Perillosos i Zona de Neteja de Canaletes de Formigó.
- S'ha de realitzar una proposta dels camins a utilitzar durant les obres i dels que es cregui necessari crear de nou. Cal incloure la definició dels mateixos en un pla específic d'accessos (a realitzar pel Contractista i a aprovar per la Direcció d'Obra) que s'adjuntarà al PMA.
 - Planificar amb detall les necessitats de moviments de terres amb la finalitat de reduir al màxim les superfícies de sòl alterades i les actuacions de restauració posterior.
 - S'haurà de disposar d'equips d'emergència (material absorbent, sacs i estris per a la retirada) per actuar en cas de vessaments incontrolats sobre el sòl d'olis, greixos, hidrocarburs i altres substàncies contaminants.
 - Abans d'iniciar les obres, és necessari tenir l'autorització per preveure, establir i adequar els punts de subministrament elèctric i d'aigua per satisfer el consum de l'obra.
 - En cas que s'instal·lin sanitaris provisionals, les aigües sanitàries es connectaran a la xarxa pública, o bé s'abocaran en fosses sèptiques impermeabilitzades o en dipòsits químics. Els residus orgànics es gestionaran d'acord amb la normativa vigent.
 - Les tasques de restauració de les àrees d'ocupació temporal han d'estar recollides en un pla específic de revegetació (a realitzar pel Contractista i a aprovar per la Direcció d'Obra).
 - Com a mínim, aquest ha de contemplar les fases relatives a l'estesa de terra vegetal, hidrosembra o sembra i/o plantació d'arbres i/o arbustos, segons l'àrea a restaurar (talussos, àrees de préstec, abocadors, zones auxiliars de les obres, etc.).
 - Es marcaran els arbres i/o àrees amb vegetació natural del límit de les obres i que no hagin de ser afectats per la mateixa i es protegiran en cas necessari.
 - D'acord amb la sensibilitat faunística, es planificaran adequadament les activitats d'obra per tal de no afectar a la fauna pròxima al sector, especialment en el període reproductiu.
 - Les activitats de major impacte (voladures, demolicions, etc.) es realitzaran fora del període febrer – agost.
 - La desbrossada de la vegetació i el decapatge de terra vegetal s'ha de planificar per a realitzar-lo abans o després del període febrer - juny.

2.10.1.2. Execució de les obres. Medi físic

2.10.1.2.1. Edafologia

Es decaparà la terra vegetal i s'aplegarà el volum que es necessiti per operacions posteriors en una zona destinada a aquesta fi, per així ser emprada en els treballs de restauració i/o enjardinament.

- Durant les citades operacions, s'haurà de supervisar que es decapa la profunditat correcta de terra vegetal i que no es barreja amb altres materials ni amb terres inerts.
- Els aplecs de terra vegetal no poden superar els 2 m d'alçada i la maquinària no pot circular-hi per sobre.

- Abans de la seva estesa en l'obra, s'aplicaran tractaments de millora de la terra vegetal i aquests han de contar, almenys, d'una criba (si s'escau) i d'una fertilització mineral i orgànica.
- Es comprovarà l'ús de la terra vegetal aplegada en les tasques de restauració i/o enjardinament, d'acord com s'indiqui en el corresponent projecte d'enjardinament i/o pla de restauració.

A les àrees coincidents amb les planejades com a zones verdes, sempre que les propietats físiques i químiques dels sòls siguin les idònies, es mantindran els sòls originals.

Per tant, no es decaparà la terra vegetal a les àrees que, segons projecte, es destinin a zones verdes i, aquestes, es delimitaran amb cinta per evitar possibles afeccions a les propietats físiques i químiques del sòl (a causa entrada de maquinària, d'aplecs temporals de materials, etc.). S'hauran de regar periòdicament per evitar perdre sòl per erosió i per mantenir l'activitat biològica.

Com a mesura preventiva d'erosió dels sòls, s'han de regar tots els sòls que quedin denudats (incloent camins no asfaltats) abans de la restauració definitiva.

Es comprovarà que es restaurin les àrees afectades per les obres que resten denudades, com ara accessos temporals, abocadors i préstecs de nova creació, zones d'instal·lacions auxiliars o d'aplecs temporals de fora de l'àmbit, etc. Aquesta restauració s'ha de realitzar d'acord amb el pla de restauració aprovat a l'inici de les obres.

Com a mesures per evitar la contaminació dels sòls es contemplen, com a mínim, les següents:

El manteniment i reparació de maquinària es durà a terme a la zona habilitada a tal efecte dins el parc de maquinària.

S'haurà de protegir el sòl natural allà on hi hagi grups electrògens o on la maquinària romangui fixa en un lloc més de 2-3 dies. Aquest aïllament es realitzarà per mitjà d'un llit de sorra, una lloseta de formigó, una làmina impermeabilitzant, etc.

Per a la maquinària que estigui fixa en un determinat lloc menys de 2-3 dies, s'haurà de col·locar una cubeta mòbil per a evitar vessaments incontrolats al sòl.

La neteja de canaletes de formigó s'ha de dur a terme en la zona habilitada per aquesta fi. El formigó residual s'haurà de gestionar d'acord amb la normativa vigent.

En cas que accidentalment es produeixin vessaments directes sobre el sòl natural d'olis, greixos o altres substàncies contaminants, s'ha d'aplicar un material absorbent, retirar el sòl afectat i tractar-ho com a residu perillós.

En cas que s'instal·lin lavabos provisionals, les aigües resultants han d'abocar-se en fosses sèptiques degudament impermeabilitzades o en dipòsits químics i, si s'escau, es connectaran a la xarxa pública prèvia autorització.

2.10.1.2.2. Geologia i geomorfologia

Els talussos de terra de nova construcció tindran un pendent inferior o igual a 3H:2V.

Gestionar correctament les terres inerts i la runa que es produeixen a les obres i no generar, en cap cas, abocadors o préstecs incontrolats que modifiquin la morfologia actual del terreny.

Els abocadors (de nova creació o existents) per a les terres inerts i la runa procedents de les obres han de disposar de les autoritzacions i acords pertinents. Prèviament a l'inici dels abocaments s'ha de presentar a la direcció de les obres un pla específic on almenys hi consti el següent:

- Situació actual de l'abocador
- Volum d'abocament previst
- Restauració final (per als abocadors de nova creació i/o que no disposin d'un pla de restauració previ),
 - restitució de l'ús original del terreny
 - estabilització de talussos i integració paisatgística
 - talussos perimetrals amb pendent igual o inferior a 3H:2V
 - restitució morfològica (conservant la dinàmica de la xarxa de drenatge)
 - aport de terra vegetal

hidrosembra
plantació arbustiva i arbòria (si s'escau)

Els préstecs de terres inerts han d'estar convenientment legalitzats d'acord amb la normativa aplicable. En cas de crear-ne de nous han de disposar de les autoritzacions i acords pertinents. Prèviament a l'inici de l'extracció de préstecs s'ha de presentar a la direcció de les obres un pla específic on hi consti el següent:

- Situació actual de l'àrea per emprar com a préstec.
- Volum d'extracció previst
- Restauració final,
 - restitució de l'ús original del terreny
 - talussos perimetrals amb pendent igual o inferior a 3H:2V
 - estabilització de talussos i integració paisatgística
 - aport de terres per al reblert i la restauració morfològica (conservant la dinàmica de la xarxa de drenatge)
 - aport de terra vegetal
 - hidrosembra (si s'escau)
 - plantació arbustiva i arbòria (si s'escau)

2.10.1.2.3. Hidrologia

Com a mesures per evitar la contaminació de les aigües subterrànies es contemplen, com a mínim, les següents:

- El manteniment i reparació de maquinària es durà a terme a una zona habilitada a tal efecte dins el parc de maquinària.
- S'haurà de protegir el sòl natural allà on hi hagi grups electrògens o on la maquinària romanguí fixa en un lloc més de 2-3 dies. Aquest aïllament es realitzarà per mitjà d'un llit de sorra, una lloseta de formigó, una làmina impermeabilitzant, etc.
- Per a la maquinària que estigui fixa en un determinat lloc menys de 2-3 dies, s'haurà de col·locar una cubeta mòbil per a evitar vessaments incontrolats al sòl.
- La neteja de canaletes de formigó s'ha de dur a terme en la zona habilitada per aquesta fi. El formigó residual s'haurà de gestionar d'acord amb la normativa vigent.
- En cas que accidentalment es produeixin vessaments directes sobre el sòl natural d'olis, greixos o altre substàncies contaminants, s'ha d'aplicar un material absorbent, retirar el sòl afectat i tractar-ho com a residu perillós.
- En cas que s'instal·lin lavabos provisionals, les aigües resultants han d'abocar-se en fosses sèptiques degudament impermeabilitzades o en dipòsits químics i, si s'escau, es connectaran a la xarxa pública prèvia autorització.
- Per als casos en que s'hagin de realitzar abocaments d'aigües a la conca o a la xarxa d'aigües, es duran a terme els tractaments que exigeixi l'òrgan competent (Agència Catalana de l'Aigua) i es requerirà l'autorització que correspongui.
- La maquinària no circularà per cap element de la xarxa hidrològica (torrents, rieres, etc.).
- De la mateixa manera, no es faran acopis de materials o terres, ni s'emmagatzemaran olis, combustibles, pintures, coles, etc., en la zona d'influència de la xarxa hidrològica
- No es modificarà ni s'afectarà en cap cas la xarxa hidrològica existent. Si s'han de crear guals, aquests hauran de ser autoritzats per l'ACA i retirats un cop finalitzi l'obra.

2.10.1.2.4. Contaminació atmosfèrica

Sempre que els camions surtin del sector, cobrir amb lones la caixa dels camions de transport de terres per reduir l'emissió de partícules.

Regar periòdicament el sòl desproveït de vegetació i els accessos a les obres, per així minimitzar el nivell de partícules en suspensió a l'atmosfera generat pel moviment de terres, el transport de materials, la circulació de maquinària, etc.

La maquinària que participi ha de disposar dels corresponents certificats CEE i ITV per tal d'assegurar que les emissions de gasos de combustió i la generació de soroll es troba dintre dels límits permesos.

2.10.1.2.5. Contaminació acústica

Es respectaran de forma estricta els nivells sonors que determina la legislació aplicable. A mode orientatiu aquests serien els que es mostren a la taula següent:

Taula 1. Nivells de sonors orientatius a tenir en compte durant l'execució de les obres

	Nivell sonor màxim a l'exterior (dB)		Nivell sonor màxim a l'interior (dB)	
Zones industrials	70	60	-	-
Resta de zones	60	50	40	35
Horari	Dia	Nit	Dia	Nit

Revisar i mantenir la maquinària en bon estat i comprovar que disposi de la certificació CEE.

Ubicar el parc de maquinària allunyat de zones on hi hagin residències.

L'horari d'execució dels treballs estarà comprès entre les 07:00-08:00 i les 20:00-22:00, segons determinin les ordenances municipals corresponents.

2.10.1.2.6. Contaminació lluminosa

En les proves d'enllumenat, cap al final de l'obra, es comprovarà que es compleixen els requeriments referits a les característiques d'instal·lacions i d'aparells d'il·luminació exterior, establerts al capítol 2 del Decret 83/2005, pel que s'aprova el Reglament de desenvolupament de la Llei 6/2001 d'ordenació ambiental d'enllumenament per a la protecció del medi nocturn.

2.10.1.3. Execució de les obres. Medi biòtic

2.10.1.3.1. Vegetació

Minimitzar l'afectació a la vegetació natural i singular, arbrada o no, existent dins l'àmbit d'actuació i a l'entorn proper. En cas que sigui necessari, s'aplicaran tècniques per a la protecció de la vegetació (col·locació de protectors, abalisament, etc.)

La ubicació dels acopis de terra i materials, així com les zones auxiliars d'obra, es localitzaran en les zones de menor qualitat i fragilitat ambiental i allunyats de les àrees amb vegetació natural (arbrada o no).

Comprovar que es du a terme la restauració de les àrees denudades i de nova creació (que no han de ser enjardinades ni urbanitzades), en les èpoques adients i d'acord al pla de restauració.

D'acord a la normativa aplicable, el material vegetal a emprar en l'obra ha de disposar de passaport fitosanitari.

2.10.1.3.2. Fauna

Si es creu convenient (en funció de la sensibilitat del sector en relació a la fauna) es realitzarà un seguiment del comportament de la fauna per causa del soroll, alteracions del sòl, de la vegetació, etc. i altres efectes derivats del moviment de maquinària i accions de construcció dels habitatges.

Es procurarà no afectar els ecosistemes de ribera (rius, rieres, torrents i barrancs) donat que acostumen a desenvolupar un important paper per al manteniment i conservació de la fauna (refugi, aliment, corredor biològic, etc.).

Si s'escau (en cas de presència d'espècies sensibles i si així s'especifica a l'ISA o IA), comprovar que es respecten els períodes reproductius de la fauna per a l'exclusió de la realització de determinades activitats:

- Les activitats de major impacte (voladures, demolicions, etc.) es realitzaran fora del període febrer – agost.

- La desbrossada de la vegetació i el decapatge de terra vegetal s'ha de planificar per a realitzar-lo fora del període febrer - juny.

En cas que es trobin individus d'espècies de fauna salvatge, ferits o desorientats i, sempre que s'afecti involuntàriament un niu o un cau, s'hauran de comunicar els fets immediatament al centre autoritzat de recuperació de fauna salvatge més pròxim a l'àmbit d'estudi i, en el seu defecte, a l'Oficina territorial del Departament de Medi Ambient i Habitatge.

Es procedirà a actuar segons dictaminin els organismes citats.

Segons el present Sistema de Gestió Ambiental, el Pla de Medi Ambient (PMA) de Contractista ha d'incloure, a l'apartat d'Organització de l'Obra, els telèfons i adreces del centre autoritzat de recuperació de fauna salvatge més pròxim i de l'Oficina territorial del Departament de Medi Ambient i Habitatge, entre d'altres.

2.10.1.3.3. Espais protegits

En cas que el sector es trobi dins un espai protegit o a la seva àrea d'influència, es tindran en compte les prescripcions establertes als plans corresponents (plans especials d'ordenació, plans rectors, plans de gestió, etc.) dels espais protegits, relatius a normativa, usos permesos, restriccions, etc.

2.10.1.4. Execució de les obres. Medi antròpic

2.10.1.4.1. Paisatge

En la conformació de noves àrees (talussos, restauració d'abocadors, préstecs i àrees d'instal·lacions auxiliars, etc.), evitar les línies i angles rectes i fomentant una morfologia suau del terreny.

Els aplecs de terra i materials sobrants, així com les zones auxiliars d'obra, es localitzaran en les zones de menor qualitat i fragilitat ambiental.

Disposar d'apantallaments perimetrals per minimitzar la visió de les obres, de les àrees amb d'abassegament de material i de les de instal·lacions auxiliars des de fora d'aquestes.

Comprovar que es restauren totes aquelles àrees de nova creació (zones auxiliars de l'obra i els préstecs i abocadors d'obra, etc.) que no està previst enjardinar ni urbanitzar.

Per als casos de préstecs i abocadors, pot ser que aquests ja hagin estat prèviament legalitzats i estiguin en funcionament i que, per tant, ja disposin de projecte de restauració aprovat pel DMAiH.

Evitar l'afecció a les àrees amb vegetació natural afectades pel sector o pròximes a aquest.

Evitar modificar la morfologia del terreny.

Gestionar correctament les terres inerts i la runa que es generi a les obres i no generar, en cap cas, abocadors o préstecs incontrolats que modifiquin la morfologia actual del terreny.

2.10.1.4.2. Usos i ocupacions

Mantenir la permeabilitat territorial d'infraestructures viàries i la xarxa de camins.

La xarxa viària bàsica i els camins existents que restin afectats per les obres hauran de tenir pas alternatiu degudament senyalitzats.

Planificar adequadament les activitats per no danyar els serveis afectats (electricitat, telèfon, aigua, gas, etc.).

Caldrà aplicar les mesures establertes a la documentació ambiental pertinent per tal de minimitzar les possibles afeccions als usos existents a l'entorn de l'àmbit (urbà, forestal, agrícola, ramader, cinegètic, etc.).

Aquest fet implica considerar les mesures acústiques (per disminuir afeccions sobre la població i la fauna), les relatives a la qualitat de l'aire (per no alterar les cultius i la vegetació natural pròxima, no afectar les condicions de salubritat per a la població, etc.), les considerades per a la vegetació i la fauna, la xarxa hidrològica, etc.

2.10.1.4.3. Patrimoni cultural

Si es creu convenient o en cas que així ho determini la Direcció General del Patrimoni Cultural, realitzar una prospecció arqueològica a peu d'obra durant els moviments de terres.

Si durant les obres es troben indicis de jaciments arqueològics o directament béns del patrimoni cultural, comunicar-ho immediatament a la Direcció General del Patrimoni Cultural per tal que es decideixin les mesures a prendre.

2.10.1.4.4. Residus

Segregació de residus especials i els residus no especials sense tractament de valorització estipulat (que requereixen seguiment per part de l'òrgan competent) a la zona habilitada com a Punt Net de Residus Perillosos i d'acord amb la normativa vigent.

Segregació dels residus inerts i no especials amb tractament de valorització estipulat (que no requereixen seguiment) a la zona habilitada com a Punt Net de Residus No Perillosos.

Ús del Punt per a la Neteja de Canaletes de Formigó.

Gestió dels residus (especials, no especials i inerts), d'acord amb la normativa vigent.

- Per al cas de residus especials i els residus no especials sense tractament de valorització estipulat (que requereixen seguiment part de l'òrgan competent), el Contractista ha de contractar un gestor i un transportista autoritzat per poder gestionar aquests residus.
- En la gestió dels residus especials i els residus no especials sense tractament de valorització estipulat i, també, per al cas de la runa quan es destina a valorització, es generen una sèrie de documents que han de ser entregats a la Direcció d'Obra com a comprovants de la seva gestió (contracte amb el gestor de residus, albarans de recollida, fulls de seguiment de residus, etc.).
- Cal recordar que no es pot abocar runa, restes vegetals i restes de capa asfàltica (paviment) als abocadors de terres inerts.

Sempre que sigui possible, es reutilitzaran materials sobrants de l'obra i residus generats que es puguin tractar i valoritzar dins la mateixa obra, com ara terres inerts procedents d'excavació per a reblert, demolició de paviment de vies en desús i d'estructures de formigó en general per a subbases i paviments, etc.

Cal que es gestionin correctament els olis usats i altres greixos procedents de la reparació i el manteniment de la maquinària que participa en l'obra, incloent si aquesta pertany a una empresa subcontractada.

Per aquest propòsit, caldrà que l'empresa Contractista entregui els comprovants de gestió dels olis a la Direcció d'Obra.

2.10.1.5. Execució de les obres. Riscos

2.10.1.5.1. Riscos

Evitar qualsevol tipus d'actuació a les àrees d'influència de la xarxa hidrològica.

No ocupar temporalment àrees delimitades com a potencialment inundables o amb risc d'inundació per a períodes de retorn de 50, 100 i 500 anys.

No ocupar temporalment àrees on s'ha detectat risc geològic.

No realitzar cap actuació que pugui generar l'inici d'un incendi forestal en àrees arbrades i arbustives i en les zones properes.

Complir la legislació vigent relativa a mesures de prevenció d'incendis forestals.

No encendre foc dins l'àmbit de les obres per a la crema de residus, ni tan sols els d'origen vegetal.

Dur a terme les tasques relatives a la prevenció i minimització dels fenòmens erosius contemplades anteriorment (regs, restauracions, etc.).

2.10.2. Instal·lacions/mesures per a la gestió ambiental en obres

Es tracta de les instal·lacions necessàries en obra per que el contractista pugui dur a terme la gestió ambiental requerida per la direcció de l'obra .

2.10.2.1. Punt Net de Residus Perillosos

Instal·lació per a la gestió de: 1) RESIDUS ESPECIALS i, 2) els RESIDUS NO ESPECIALS SENSE TRACTAMENT DE VALORITZACIÓ estipulat (Segons Decret 34/1996, de 9 de gener, pel qual s'aprova el Catàleg de Residus de Catalunya, Decret 93/1999, de 6 d'abril, sobre Procediments de Gestió de Residus i Decret 92/1999, de 6 d'abril, de modificació del Decret 34/1996, de 9 de gener, pel qual s'aprova el Catàleg de Residus de Catalunya*) que requereixen seguiment per part de l'òrgan administratiu competent.

Condicions mínimes d'acceptació de la instal·lació:

Ha de presentar dimensions suficients per albergar tants bidons com tipus de residus que es preveu que es generin, considerant que la generació dels tipus i quantitat de residus variaria al llarg de la durada de l'obra

Els bidons han d'assegurar condicions d'estanqueïtat per al residu que albergui i han de disposar de tapa.

Cada un dels bidons ha d'estar convenientment etiquetat (segons indica la normativa aplicable en matèria de residus), incloent la denominació del residu, la classe (II o III), el pictograma de perillositat corresponent, les dades del posseïdor del residu i la data d'inici de l'emmagatzematge.

El conjunt de la instal·lació ha d'estar aïllat del sòl natural (per mitjà d'una llosa de formigó, capa de graves i làmina plàstica, etc.) i preferentment cobert. Igualment ha de disposar de senyalització general per facilitar el seu ús per part dels operaris que participen a l'obra.

Mesurament i abonament

Es mesurarà per unitat (u) i en l'abonament s'inclourà la mà d'obra i tots els estris i materials necessaris per a la seva completa execució, tot acabat.

2.10.2.2. Punt Net de Residus No Perillosos

Instal·lació per a la gestió de: 1) RESIDUS INERTS i, 2) els RESIDUS NO ESPECIALS AMB TRACTAMENT DE VALORITZACIÓ estipulat (Segons Decret 34/1996, de 9 de gener, pel qual s'aprova el Catàleg de Residus de Catalunya, Decret 93/1999, de 6 d'abril, sobre Procediments de Gestió de Residus i Decret 92/1999, de 6 d'abril, de modificació del Decret 34/1996, de 9 de gener, pel qual s'aprova el Catàleg de Residus de Catalunya) que NO requereixen seguiment per part de l'òrgan administratiu competent.

Condicions mínimes d'acceptació de la instal·lació:

Ha de presentar dimensions suficients per albergar tants contenidors com tipus de residus que es preveu que es generin al llarg de les obres (plàstic, ferralla, fusta, paper, cartró, etc)

Ha de disposar de senyalització general per facilitar el seu ús per part dels operaris que participen a l'obra

Mesurament i abonament

Es mesurarà per unitat (u) i en l'abonament s'inclourà la mà d'obra i tots els estris i materials necessaris per a la seva completa execució, tot acabat.

2.10.2.3. Punt de Neteja de Canaletes de Formigó

Instal·lació per a la neteja de canaletes de formigó, amb l'objectiu d'evitar la dispersió de formigó arreu de l'obra, concentrant els sobrants en un punt i facilitant així la seva gestió.

Es pretén minimitzar l'afecció sobre el sistema hídric i sobre el sòl en general, per causa de la dispersió de formigó fresc sobre el sòl natural.

Condicions mínimes d'acceptació de la instal·lació:

Les dimensions mínimes de la rasa per abocar les restes de formigó serien 1,5x1,5 m de secció i 1 m de fondària. També es pot emprar un contenidor per abocar les restes de formigó.

La rasa s'ha de revestir d'una làmina impermeabilitzant. Aquesta tasca és opcional en cas que s'hagi fet servir un contenidor.

Ha de disposar de senyalització general per facilitar el seu ús per part dels operaris que participen a l'obra

Mesurament i abonament

Es mesurarà per unitat (u) i en l'abonament s'inclourà la mà d'obra i tots els estris i materials necessaris per a la seva completa execució, tot acabat.

2.10.2.4. Parc de Maquinària

Instal·lació que persegueix un doble objectiu:

1. Concentrar la maquinària mòbil participa en l'obra en una única àrea per minimitzar l'afecció sobre el sòl natural i el sistema hídric per causa de possibles accident en el seu funcionament i
2. Establir una única zona convenientment condicionada per a la realització de les tasques de manteniment i reparació de la maquinària.

Condicions mínimes d'acceptació de la instal·lació:

Haurà d'estar impermeabilitzat del sòl natural, diferenciant l'àrea destinada a reparació de maquinària (impermeabilitzant per mitjà d'una llosa de formigó, d'una làmina impermeabilitzant i d'una capa de graves, etc.) de la zona d'estacionament (impermeabilitzant compactant temporalment el sòl).

La zona de manteniment (a part d'estar impermeabilitzada del sòl natural) s'haurà de construir de tal forma que es puguin recollir les aigües per a sotmetre-les a desbast i decantació.

Ha de disposar de senyalització general per facilitar el seu ús per part dels operaris que participen a l'obra

Mesurament i abonament

Es mesurarà per unitat (u) i en l'abonament s'inclourà la mà d'obra i tots els estris i materials necessaris per a la seva completa execució, tot acabat.

2.10.3. Mesures preventives, correctores i/o compensatòries

Les mesures que s'exposen a continuació poden estar especificades en projecte per prevenir, corregir o compensar danys en el medi ambient.

2.10.3.1. Mesures de protecció de la vegetació

Són mesures per a la protecció i minimització de danys en la vegetació que, segons projecte, cal conservar.

2.10.3.1.1. Tanca de fusta per a protecció d'arbre

Tancament d'1,8 m d'alçada a base de pals de fusta tractada de 8-10 cm de diàmetre, distanciats 2 metres entre ells i guarnits de malla plàstica.

Mesurament i abonament

Es mesura per metre lineal (m) i inclou la mà d'obra i el subministrament de tots els materials i estris necessaris per al muntatge de la tanca, tot acabat.

2.10.3.1.2. Tanca/abalisament amb cinta plàstica

Tanca/abalisament per a delimitar àrees, evitant les possibles afeccions a les mateixes. Està constituït per baretes de rea d'alçada d'1m i de diàmetre de 8 mm i de cinta plàstica convencional.

Mesurament i abonament

Es mesura per metre lineal (m) i inclou la mà d'obra i el subministrament de tots els materials i estris necessaris per al muntatge de la tanca, tot acabat.

2.10.3.1.3. Protectors de troncs

Tancat de fins a 2 m d'alçada, format per entabillat reomplert amb gomes.

Mesurament i abonament

Es mesura per metre lineal (m) i inclou la mà d'obra i el subministrament de tots els materials i estris necessaris per al muntatge de la tanca, tot acabat.

2.10.3.1.4. Protecció radicular

Protecció radicular mitjançant la col·locació de planxa d'acer de 2 x 1 m.

Mesurament i abonament

Es mesura per m2 i inclou la mà d'obra i el subministrament de tots els materials i estris necessaris per al muntatge de la tanca, tot acabat.

2.10.3.1.5. 5 Tractament radicular

Tallada manual d'arrels en obertura de rases pròximes a arbrat i aplicació de cicatrizant el totes les de diàmetre $> \phi = a$ 3 cm.

Mesurament i abonament

Es mesura per m2 i inclou la mà d'obra i el subministrament de tots els materials i estris necessaris per al muntatge de la tanca, tot acabat.

2.10.3.2. Mesures per minimitzar l'impacte sobre la fauna

Es contemplen algunes de les mesures per afavorir la permeabilitat faunística d'infraestructures, per minimitzar l'impacte de possibles actuacions o bé, mesures per compensar la pèrdua d'hàbitats que comportaria l'execució del projecte.

2.10.3.2.1. Espirals anticollisió

Es tractaria del subministrament i col·locació d'espirals anticollisió als conductors de línies elèctriques, segons la seva definició i disposició considerada al projecte. La disposició dels mateixos ha de ser en portell i el distanciament entre les espirals no superarà els 15 m.

Mesurament i abonament

Les espirals anticollisió es mesurarien per unitat (u) i al seu abonament s'inclourà tota la maquinària, mà d'obra i materials necessàries per a la seva completa execució.

2.10.3.2.2. Caixes niu

Es tractaria del subministrament i col·locació de caixes niu de fusta, de ciment-fusta o altre material biodegradable, segons s'indica en projecte i/o plànols per aus de mida petita/mitjana.

Les caixes niu tindrien un diàmetre en el forat d'entrada de 26-32 cm i la secció/àrea de la base de la caixa seria superior a 130 cm².

Mesurament i abonament

Les caixes niu es mesurarien per unitat (u) i al seu abonament s'inclourà tots els estris, mà d'obra i materials necessaris per a la seva completa execució.

2.10.3.2.3. 1.2.10.3.2.3 Passarel·la lateral seca

És una passarel·la de formigó que es construeix dins les obres de drenatge que tenen base plana i una secció superior a 3,15 m², sempre que ho indiqui el projecte per afavorir la permeabilitat faunística.

L'acabat del formigó sempre serà rugós.

El pendent màxim de la passarel·la en el seu recorregut dins l'obra de drenatge no pot ser superior al 7%.

En la seva execució, s'han d'evitar esglaons que no pugui assolir la fauna i, per tant, s'ha de facilitar l'accés a la passarel·la, connectant-la amb la solera de la base de l'obra de drenatge o amb les ales o talussos laterals (evitant pendents superiors al 8%), per tal que s'hi pugui accedir des del sòl natural.

Mesurament i abonament

Les passarel·les es mesurarien per m3 i al seu abonament s'inclouran tots els estris, mà d'obra i materials necessàries per a la seva completa execució.

2.10.3.2.4. Adequació de baixants

Regularització d'esglaons de baixants amb capa d'emmacat formigonat de 0,25 cm de gruix, segons s'indiqui en projecte i plànols.

Mesurament i abonament

L'adequació de baixants es mesurarà per m2 i al seu abonament s'inclouran tots els estris, mà d'obra i materials necessàries per a la seva completa execució.

2.10.3.3. Mesures per minimitzar l'impacte acústic

Es tracta de diferents mesures per minimitzar l'impacte acústic de fons emissors existents a prop de l'àmbit o bé, quan el propi sector pot provocar soroll per sobre dels llindars permesos per la legislació sobre zones sensibles properes.

Les condicions bàsiques per a les tres mesures proposades, es descriuen a continuació:

2.10.3.3.1. Pantalla acústica formigó

Execució de pantalla acústica absorbent en mòduls de formigó porós, segons la seva definició en projecte i/o plànols, considerant que no pot restar cap espai entre la part inferior de les mateixes i la superfície on s'ubiquen, en cas que s'instal·lin directament sobre el sòl, preferentment es soterrarien lleugerament, en cas contrari, s'afegiria ciment per tal d'evitar qualsevol possible espai, impedit el pas del soroll per la base.

2.10.3.3.2. Pantalla acústica vidre

Execució de pantalla acústica en mòduls de vidre, segons la seva definició en projecte i/o plànols, considerant que no pot restar cap espai entre la part inferior de les mateixes i la superfície on s'ubiquen, en cas que s'instal·lin directament sobre el sòl, preferentment es soterrarien lleugerament, en cas contrari, s'afegiria ciment per tal d'evitar qualsevol possible espai, impedit el pas del soroll per la base.

2.10.3.3.3. Mota de terra

Construcció de mota de terra d'alçada variable, segons la seva definició en projecte i/o plànols, considerant que es revegetarà posteriorment (tasca no inclosa en la partida) i que, per tant, cal que les

terres aportades als darrers 50 cm presentin una pedregositat inferior al 50% en volum, amb una mida màxima admesa dels elements 2 cm (no s'accepta fracció grossera superior a aquest diàmetre). Igualment, un cop constituïda la mota, s'ha d'estendre una capa de gruix superior o igual a 30 cm de terra vegetal.

Els pendents de la mota no superaran la relació 3H:2V.

Mesurament i abonament

Per al cas de pantalles de formigó o de vidre, es mesuraran per m2. Per al cas de les motes de terra es mesuraran per m3.

Per a les pantalles, s'inclou el subministrament de tots els materials necessaris i tots els treballs per a la seva col·locació.

Per a les motes, s'inclou el subministrament de les terres i tota la maquinària necessària per completar totalment els treballs.

2.10.4. Gestió de residus

Operacions de càrrega i transport, o de transport amb temps d'espera per a la càrrega, de terres, material d'excavació i residus de la construcció i operacions de tria dels materials sobrants i de rebuig que es generen a l'obra, o en un enderroc, per tal de classificar-los en funció del lloc on es dipositaran o es reutilitzaran.

2.10.4.1. Gestió de residus generats durant l'obra

S'han considerat els tipus següents:

- Separació en obra de restes de plàstic, disposició, manteniment i senyalització del contenidor, transport i deposició controlada al gestor de residus o centre de reciclatge autoritzat.
- Separació en obra de restes de fusta, disposició, manteniment i senyalització del contenidor, transport i deposició controlada al gestor de residus o centre de reciclatge autoritzat.
- Separació en obra de restes de runa, disposició, manteniment i senyalització del contenidor, transport i deposició controlada al gestor de residus o centre de reciclatge autoritzat.
- Separació en obra de restes de ferralla, disposició, manteniment i senyalització del contenidor, transport i deposició controlada al gestor de residus o centre de reciclatge autoritzat.
- Separació en obra de restes de paper i cartró, disposició, manteniment i senyalització del contenidor, transport i deposició controlada al gestor de residus o centre de reciclatge autoritzat.
- Separació en obra de restes vegetals (fracció orgànica) provinent del desbrossament o manteniment, disposició, manteniment i senyalització del contenidor, transport i deposició controlada al gestor de residus o centre de reciclatge autoritzat.
- Separació en obra de residus especials, disposició, manteniment i senyalització del contenidor, transport i deposició controlada al gestor de residus o centre de reciclatge autoritzat.

2.10.4.1.1. Condicions d'execució

Residus de la construcció:

La manipulació dels materials s'ha de fer amb les proteccions adequades a la perillositat del mateix.

Residus especials:

Els materials potencialment perillosos han d'estar separats per tipus compatibles i emmagatzemats en bidons o contenidors adequats, amb indicació del tipus de perillositat.

A centre de reciclatge o a centre de recollida i transferència:

El transportista ha de lliurar un certificat on s'indiqui el lloc d'abocament, la classificació del centre on s'ha fet l'abocament i la quantitat de material de cada tipus que s'ha abocat.

Disposició de residus:

Cada material, en funció de la seva classificació de tipus de residu, s'ha de disposar en un lloc adequat, legalment autoritzat per al tractament o emmagatzematge d'aquell tipus de residu.

Classificació de residus:

Han d'estar classificats en contenidors o espais separats els materials inerts, com ara restes de formigó, morters, ceràmica, etc.. els materials orgànics, com ara fustes, cartrons, etc., els metàl·lics, els plàstics i els materials potencialment perillosos, com ara pintures, dissolvents, etc..

2.10.4.1.2. Mesurament i abonament

Es mesurarà i abonarà per m3 de volum realment classificat d'acord amb les especificacions de la DT.

La unitat d'obra inclou tots els canons, taxes i despeses per la disposició de cada tipus de residu al centre corresponent.

Es considera un increment per esponjament d'un 35%.

2.10.4.2. Gestió de residus procedents de l'excavació

S'han considerat els tipus següents:

- Deposició controlada al gestor de residus o centre de reciclatge autoritzat, canons i despeses per a la deposició controlada dels residus inerts: Classe I (terres), procedents d'excavació.
- Deposició controlada al gestor de residus o centre de reciclatge autoritzat, canons i despeses per a la deposició controlada dels residus inerts: Classe I (terres o runes de pes específic inferior a 1.100 kg/m3), procedents d'excavació.
- Deposició controlada al gestor de residus o centre de reciclatge autoritzat, canons i despeses per a la deposició controlada dels residus inerts: Classe I (terres o runes de pes específic comprès entre 750 i 1.100 kg/m3), procedents d'excavació.
- Deposició controlada al gestor de residus o centre de reciclatge autoritzat, canons i despeses per a la deposició controlada dels residus no especials: Classe II, procedents d'excavació.
- Deposició controlada al gestor de residus o centre de reciclatge autoritzat, canons i despeses per a la deposició controlada dels residus especials: Classe III, procedents d'excavació.

2.10.4.2.1. Condicions d'execució

Càrrega i transport de terres i residus:

L'operació de càrrega s'ha de fer amb les precaucions necessàries per a aconseguir unes condicions de seguretat suficients.

Els vehicles de transport han de portar els elements adequats a fi d'evitar alteracions perjudicials del material.

El trajecte que s'ha de recórrer ha de complir les condicions d'amplària lliure i de pendent adequades a la maquinària que s'utilitzi.

El transport s'ha de realitzar en un vehicle adequat, per al material que es desitgi transportar, proveït dels elements que calen per al seu desplaçament correcte.

Durant el transport s'ha de protegir el material de manera que no es produeixin pèrdues en els trajectes utilitzats.

A l'obra:

Transport de terres i material d'excavació o del rebaix, o residus de la construcció, entre dos punts de la mateixa obra o entre dues obres.

Les àrees d'abocada han de ser les que defineixi la DF.

L'abocada s'ha de fer al lloc i amb el gruix de capa indicats.

Les característiques de les terres han d'estar en funció del seu ús, han de complir les especificacions del seu plec de condicions i cal que tinguin l'aprovació de la DF.

A monodipòsit o a abocador específic o a centre de recollida i transferència:

S'han de transportar a l'abocador autoritzat tots els materials procedents de l'excavació que la DF no accepti com a útils, o siguin sobrants.

El transportista ha de lliurar un certificat on s'indiqui el lloc d'abocament, la classificació del centre on s'ha fet l'abocament i la quantitat de material de cada tipus que s'ha abocat.

Disposició de residus:

Cada material, en funció de la seva classificació de tipus de residu, s'ha de disposar en un lloc adequat, legalment autoritzat per al tractament o emmagatzematge d'aquell tipus de residu.

2.10.4.2.2. Mesurament i abonament

Transport de terres o residus inerts no especials:

La deposició controlada de residus de Classe I, II i III s'amidaran i abonaran per tona (t) segons el criteri de la DF.

La unitat d'obra inclou les despeses d'abocament, canons i despeses per a la deposició controlada dels residus.

2.11. Seguretat i salut

2.11.1. Disposicions legals d'aplicació

Són d'obligat compliment les disposicions contingudes a:

- Llei 31/1995, de 8 de novembre, de Prevenció de Riscos Laborals. Modificats articles 45, 47, 48 y 49, per Llei 50/1998, de 30 de desembre. Modificat article 26, per Llei 39/1999, de 5 de novembre. Derogats els apartats 2, 4 y 5 de l'article 42 i els articles 45, excepte els paràgrafs 3 i 4 de l'apartat 1, al 52, per Reial Decret Legislatiu 5/2000, de 4 d'agost. Modificats els articles 9, 14, 16, 23, 24, 31, 39, 43, disposició addicional 3 i s'afegeix el 32 bis i les disposicions addicionals 14 i 15, per Llei 54/2003, de 12 de desembre. Modificada la disposició addicional 5, per Llei 30/2005, de 29 de desembre. Modificat l'article 3 i afegida la disposició addicional 9 bis, per Llei 31/2006, de 18 d'octubre. Modificats els articles 5 i 26, per Llei Orgànica 3/2007, de 22 de març.
- Reial Decret Legislatiu. 1/1995, de 24 de març, pel que s'aprova el text refós de la Llei de l'Estatut dels Treballadors (BOE de 29 de març de 1995).
- Ordenança de Treball de la Construcció, Vidre i Ceràmica, aprovada per Ordre de 28 d'agost de 1970 (BOE n. 213). Correcció d'errors en BOE n. 249 de 17 d'octubre de 1970. Derogada parcialment per Ordre de 28 de desembre de 1994. Substituïda en determinats àmbits per Resolució de 22 de juliol de 1996 i Resolució de 29 de novembre de 2001.
- Ordre de 22 de març de 1972, per la que es modifica l'annex II de la Ordenança de Treball de la Construcció, Vidre i Ceràmica, de 28 d'agost de 1970, pel que fa als nivells i categories professionals de porcellana electrotècnica i de porcellana i llosa domèstica, de les subseccions 6.A i 7.A, secció 10 (BOE n. 78).
- Ordre de 28 de juliol de 1972, per la que s'estableixen noves categories i nivells de la fabricació de terratzos, en la secció setena de l'annex II de la Ordenança de Treball de la Construcció, Vidre i Ceràmica, de 28 d'agost de 1970 (BOE n. 191).
- Ordre de 27 de juliol de 1973, per la que s'aproven les modificacions de determinats articles de la Ordenança de Treball de la Construcció, Vidre i Ceràmica, de 28 d'agost de 1970 (BOE n. 182).
- Reial Decret 1407/1992, de 20 de novembre, pel que es regulen les condicions per a la comercialització i lliure circulació intracomunitària dels equips de protecció individual (BOE n. 311, de

28 de desembre de 1992). Correcció d'errates al BOE n. 47, de 24 de febrer de 1993. Modificat pel Reial Decret 159/1995, de 3 de febrer. Modificat l'Annex IV per Ordre de 20 de febrer de 1997.

- Reial Decret 1879/1996, de 2 d'agost, pel que es regula la composició de la Comissió Nacional de Seguretat i Salut al Treball. Modificat l'article 2.1.c) pel Reial Decret 309/2001, de 23 de març. Modificat l'article 2.1.c) pel Reial Decret 1595/2004, de 2 de juliol de 2004.
- Reial Decret 39/1997, de 17 de gener, pel que s'aprova el Reglament dels Serveis de Prevenció. Modificades les disposicions final segona i addicional cinquena pel Reial Decret 780/1998, de 30 d'abril. Modificat l'article 22 pel Reial Decret 688/2005, de 10 de juny. Modificats els articles 1, 2, 7, 16, 19 a 21, 29 a 32, 35 y 36 i afegits els 22 bis, 31 bis, 33 bis i les disposicions addicionals 10, 11 y 12 pel Reial Decret 604/2006, de 19 de maig.
- Reial Decret 485/1997, de 14 d'abril, sobre disposicions mínimes en matèria de senyalització de seguretat i salut al treball (BOE de 23 d'abril de 1997).
- Reial Decret 486/1997, de 14 d'abril, pel que s'estableixen les disposicions mínimes de seguretat i salut als llocs de treball (BOE n. 97). Modificat l'annex I pel Reial Decret 2177/2004, de 12 de novembre.
- Reial Decret 487/1997, de 14 d'abril, sobre disposicions mínimes de seguretat i salut relatives a la manipulació manual de càrregues que comporti riscos, en particular dorsolumbars, pels treballadors.
- Reial Decret 488/1997, de 14 d'abril, sobre disposicions mínimes de seguretat i salut relatives al treball amb equips que inclouen pantalles de visualització.
- Reial Decret 664/1997, de 12 de maig, sobre la protecció dels treballadors contra els riscos relacionats amb l'exposició a agents biològics durant el treball. Modificat l'Annex II per Ordre de 25 de març de 1998.
- Reial Decret 665/1997, de 12 de maig, sobre la protecció dels treballadors contra els riscos relacionats amb l'exposició a agents cancerígens durant el treball. Modificats els articles 1, 2, 5, disposició derogatòria única i afegit un annex III, per Reial Decret 1124/2000, de 16 de juny. Modificat per Reial Decret 349/2003, de 21 de març.
- Reial Decret 773/1997, de 30 de maig, sobre disposicions mínimes de seguretat i salut relatives a l'utilització pels treballadors d'equips de protecció individual (BOE de 12 de juny de 1997). Correcció d'errates en BOE n. 171, de 18 de juliol de 1997.
- Reial Decret 1215/1997, de 18 de juliol, pel que s'estableixen les disposicions mínimes de seguretat i salut per a l'utilització pels treballadors dels equips de treball (BOE de 7 d'agost de 1997). Modificats els annexes I i II i la disposició derogatòria única pel Reial Decret 2177/2004, de 12 de novembre.
- Reial Decret 1627/1997, de 24 d'octubre, pel que s'estableixen disposicions mínimes de seguretat i salut a les obres de construcció (BOE 25 d'octubre de 1997). Modificat l'annex IV pel Reial Decret 2177/2004, de 12 de novembre. S'afegeix una disposició addicional única pel Reial Decret 604/2006, de 19 de maig. Modificats els articles 13.4 i 18.2, pel Reial Decret 1109/2007, de 24 d'agost.
- Reial Decret 216/1999, de 5 de febrer, sobre disposicions mínimes de seguretat i salut al treball en l'àmbit de les empreses de treball temporal.
- Reial Decret 374/2001, de 6 d'abril, sobre la protecció de la salut y seguretat dels treballadors contra els riscos relacionats amb els agents químics durant el treball. Correcció d'errates en BOE n. 129, de 30 de maig de 2001. Correcció d'errates en BOE n. 149, de 22 de juny de 2001.
- Reial Decret 614/2001, de 8 de juny, sobre disposicions mínimes per a la protecció de la salut i seguretat dels treballadors davant el risc elèctric (BOE de 21 de juny de 2001).
- Reial Decret 212/2002, de 22 de febrer, pel que es regulen les emissions sonores en l'entorn degudes a determinades màquines d'ús a l'aire lliure (BOE n. 52, d'1 de març de 2002). Modificat l'article 2.1 i els annexes III i XI pel Reial Decret 524/2006, de 28 d'abril.
- Reial Decret 681/2003, de 12 de juny, sobre la protecció de la salut i seguretat dels treballadors exposats als riscos derivats d'atmosferes explosives al lloc de treball.
- Reial Decret 171/2004, de 30 de gener, pel que es desenvolupa l'article 24 de la Llei 31/1995, de 8 de novembre, de Prevenció de Riscos Laborals, en matèria de coordinació d'activitats empresarials. Correcció d' errors en BOE n. 60, de 10 de març de 2004.

- Reial Decret 688/2005, de 10 de juny, pel que es regula el règim de funcionament de les mútues d'accidents de treball i malalties professionals de la Seguretat Social com a servei de prevenció extern.
- Reial Decret 1311/2005, de 4 de novembre, sobre la protecció de la salut i la seguretat dels treballadors davant els riscos derivats o que poden derivar-se de l'exposició a vibracions mecàniques.
- Reial Decret 286/2006, de 10 de març, sobre la protecció de la salut i la seguretat dels treballadors contra els riscos relacionats amb l'exposició al soroll. Correcció d'errates en BOE n. 62, de 14 de marzo de 2006. Correcció d'errors en BOE n. 71, de 24 de març de 2006.
- Reial Decret 396/2006, de 31 de març, pel que s'estableixen les disposicions mínimes de seguretat i salut aplicables als treballs amb risc d'exposició a l'amiant.
- Ordre de 12 de gener de 1998, per la qual s'aprova el model de Llibre d'incidències en obres de la construcció (DOGC 2565 de 27 de gener de 1998).
- Ordre de 16 de desembre de 1987, per la qual s'estableixen els nous models per a la notificació d'accidents de treball i es donen instruccions per a la seva complimentació i tramitació (BOE de 29 de desembre de 1987).
- Conveni Col·lectiu Provincial de la Construcció.
- Reglament Electrotècnic per a Baixa Tensió i les seves Instruccions Tècniques complementàries BT 01 a BT 51, aprovades per Reial Decret 842/2002, de 2 d'agost (BOE de 18 de setembre de 2002).
- Resolució de 4 de novembre de 1988, per la qual s'estableix un certificat sobre compliment de les distàncies reglamentàries d'obres i construccions a línies elèctriques (DOGC de 30 de novembre de 1988).
- Reglament Tècnic de Línies Elèctriques Aèries d'Alta Tensió, aprovat per Decret 3151/68, de 28 de novembre, i rectificació d'errors al BOE de 8 de març de 1969.
- Ordre de 8 d'abril de 1991, per la que s'aprova la instrucció tècnica complementària MSG-SM-1 del Reglament de seguretat en les màquines, referent a màquines, elements de màquines o sistemes de protecció usats (BOE d'11 de abril 1991).
- Reial Decret 56/1995, de 20 de gener, pel que es modifica el Reial Decret 1435/1992, de 27 de novembre, relatiu a les disposicions d'aplicació de la directiva del consell 89/392/CEE, sobre màquines (BOE de 8 de febrer de 1995).
- Resolució de 28 de juliol de 2000, de la Direcció General de Política Tecnològica, per la que s'actualitza l'annex IV de la Resolució de 29 d'abril de 1999, de la Direcció General d'Indústria i Tecnologia (BOE de 8 de setembre de 2000).
- Reial Decret 1513/1991, d'11 d'octubre, pel que s'estableixen les exigències sobre certificats i les marques dels cables, cadenes i ganxos (BOE de 22 d'octubre de 1991).
- Norma 8.3-IC. Senyalització, abalisament, defensa, neteja i acabat d'obres fixes fora de poblats, aprovada per l'Ordre de 31 d'agost de 1987.
- Notes Tècniques de Prevenció (NTP) de l'Instituto Nacional de seguridad e higiene en el trabajo

I qualsevol altre normativa existent i vigent, obligatòria o no, que pugui ésser d'aplicació.

2.11.2. Senyalització i tancament de l'obra

Caldrà delimitar tot l'àmbit de l'obra.

Les zones d'instal·lacions i recintes auxiliars de l'obra hauran de quedar delimitades i protegides des de l'inici de l'obra.

També se senyalitzaran les prohibicions i riscos que suposa l'accés i estada de les persones dins de l'obra.

Tenint en compte que durant l'execució de l'obra circularan vehicles dins de l'àmbit i per evitar accidents a tercers, es col·locaran els senyals necessaris per tal d'advertir de la sortida de camions i de limitació de velocitat.

Els accessos naturals de l'obra estaran correctament senyalitzats, tot prohibint l'accés a qualsevol persona aliena a l'obra; per tal motiu i, si s'escau, es col·locaran els tancaments necessaris.

Si la circulació d'algun carrer, carretera o zona de pas de vehicles pogués quedar afectada pels treballs, s'establirà l'oportú servei d'interrupció del trànsit, així com els senyals d'avís i d'advertència que calguin.

2.11.3. Sistemes i mitjans auxiliars preventius

Durant el transcurs de l'obra, i en les seves diferents fases, s'utilitzaran:

Senyals, tanques i balisament

- Senyals normalitzades de trànsit
- Tanques metàl·liques de desviació de trànsit
- Fita de senyalització
- Cordó de balisament reflectant
- Equip de llum autònom intermitent alimentat amb piles de 12 V
- Equip de balisament lluminós amb garlandes de llums, alimentat amb piles de 12 V
- Pòrtic de limitació d'alçada per a senyalització d'instal·lació elèctrica aèria
- Cartells normalitzats d'indicació de riscos i prohibicions de l'obra

Aparells d'alarma, detectors, mesuradors i comprovadors

- Alarmes acústiques i lluminoses en màquines i vehicles en moviment
- Detector d'instal·lacions soterrades
- Equip portàtil de lectura digital, comprovador universal d'instal·lacions de baixa tensió

Sistemes d'instal·lacions preventives

- Il·luminació provisional de les zones de pas amb punts de llum amb transformador de 24 V

Mitjans auxiliars preventius

- Carro porta-cilindres de dipòsits de l'equip d'"oxicorte".

2.11.4. Sistemes o elements de seguretat del procés constructiu

En cas que calgui construir murs de formigó de contenció de terres i de paraments verticals en les obres de fàbrica, els encofrats utilitzats tindran incorporades les plataformes i passarel·les de treball i de servei, les baranes, escales amb "criolinas" i tapes per a forats.

Quan calgui que un treballador entri en pous o cambres de registre en servei, i tenint en compte que en aquests recintes pot existir acumulació de gasos tòxics o explosius, o manca d'oxigen, serà necessari que una persona autoritzada i entrenada faci les comprovacions pertinents per assegurar que la permanència en aquests recintes no suposa cap risc per al treballador.

2.11.5. Substàncies i materials perillosos

Si durant el transcurs de l'obra es manipulen substàncies i material amb risc per a la salut dels que els utilitzen o hi són a prop, o si existeix risc d'incendi o explosió per la manipulació i utilització d'algunes substàncies, caldrà seguir les instruccions recomanades pel fabricant o subministrador i es prendran les mesures necessàries per al seu emmagatzematge i utilització de forma que desaparegui qualsevol risc.

2.11.6. Riscos i mesures de protecció:

2.11.6.1. Riscos

- Despreniments

- Caigudes de persones al mateix o a distint nivell
- Bolcada per accidents de vehicles i màquines
- Atropellaments per màquines o vehicles
- Atrapaments i atrapaments per màquines
- Explosions
- Talls i cops
- Soroll
- Vibracions
- Projectió de partícules als ulls
- Pols i gasos
- Interferències amb línies elèctriques en tensió
- Caiguda d'objectes i materials
- Ferides punxants als peus i les mans
- Esquitxos de formigó als ulls
- Dermatosi per ciment
- Erosions i contusions en manipulació
- Electrocutacions
- Topades i bolcades
- Per utilització de productes bituminosos
- Cremades
- Radiacions de soldadures
- Riscos elèctrics derivats de maquinària, conduccions, quadres, utilitatges, etc, que utilitzen o produeixen electricitat a l'obra
- Risc d'incendi en magatzems, vehicles, encofrats de fusta, etc
- Irrupció d'aigua

2.11.6.2. Mesures de protecció

Les persones que intervinguin de forma més continuada a l'obra cal que rebin informació detallada de les operacions a realitzar, utilització adequada de la màquines i mitjans auxiliars, riscos que impliquen i utilització necessària dels mitjans de protecció col·lectiva, així com del comportament que cal tenir per a combatre aquests riscos en situacions d'emergència.

2.11.6.3. Proteccions personals

Tot element de protecció s'ajustarà a les Normes Tècniques Reglamentàries del Ministeri de Treball (MT).

En els casos en què no existeixi Norma d'Homologació Oficial, seran de qualitat adequada a les seves respectives prestacions.

Totes les peces de protecció personal o elements de protecció col·lectiva compliran el que especifiqui la normativa vigent A més, tindrà fixat un període de vida útil, que es refusarà a la finalització d'aquest.

Quan per les circumstàncies del treball es produeixi un deteriorament més ràpid en una determinada peça de roba o equip, es farà la reposició d'aquesta, independentment de la durada prevista o data de lliurament.

Qualsevol peça de roba o equip de protecció que hagi sofert un tracte límit, és a dir, el màxim per al qual fou concebut (per exemple per un accident) serà refusat i es farà la reposició al moment.

Aquelles peces de roba que pel seu ús hagin adquirit més folgances o toleràncies de les admeses pel fabricant, seran reposades immediatament.

L'ús d'una peça de roba o equip de protecció mai representarà un risc en si mateix.

Totes les reposicions de material personal i col·lectiu que s'hagin de dur a terme durant el transcurs de la realització de l'obra, per motius de deteriorament, mal estat, desaparició, robatori, etc, seran a càrrec del contractista.

2.11.6.4. Proteccions col·lectives

Els elements de protecció col·lectiva s'ajustaran a les característiques fonamentals següents:

- Les tanques autònomes de limitació i protecció tindran com a mínim 90 cm d'alçada, essent construïdes a base de tubs metàl·lics i amb peus per a mantenir la seva verticalitat.
- Els topalls de desplaçament de vehicles es podran realitzar amb un parell de taulons embridats, fixats al terreny per mitjà de rodons clavats a aquest, o d'una altra forma eficaç.
- Les xarxes seran de poliamida. Les seves característiques generals seran tals que compleixin, amb garantia, la funció protectora per a la qual estan previstes.
- Els elements de subjecció, cinturó de seguretat, ancoratges, suports i ancoratges de xarxes tindran suficient resistència per a suportar els esforços a què puguin ser sotmesos d'acord amb la seva funció protectora.
- La sensibilitat mínima dels interruptors diferencials serà per a l'enllumenat de 30 A i per a força de 300 m. La resistència de les preses de terra no serà superior a la que garanteixi, d'acord amb la sensibilitat de l'interruptor diferencial, una tensió de contacte indirecta màxima de 24 V.
- Es mesurarà la seva resistència periòdicament i, sobretot, a l'època més seca de l'any.
- Els extintors seran adequats en agent extintor i mida al tipus d'incendi previsible, i es revisaran cada 6 mesos com a màxim.
- Els mitjans auxiliars de topografia, les cintes, banderoles, mires, etc, seran dielèctrics, atès el risc d'electrocució per les línies elèctriques i catenàries del ferrocarril.
- Les pistes per a vehicles es regaran convenientment perquè no es produeixi aixecament de pols.

2.11.6.5. Instal·lacions provisionals

Es disposarà de caseta per a magatzem, caseta d'oficines, caseta per a vestuari, serveis higiènics i caseta menjador, degudament dotats.

El vestuari tindrà armaris individuals, amb clau, seients i calefacció.

La caseta de serveis higiènics tindrà un lavabo i una dutxa amb aigua freda i calenta per a cada deu treballadors, i un WC per a cada 25 treballadors, amb miralls i calefacció.

El menjador disposarà de taules i seients amb respatller, piques per a rentar els plats, escalfador de menjar, calefacció i un contenidor per a deixalles.

Per a la neteja i conservació d'aquests locals es disposarà d'un treballador amb la dedicació necessària.

2.11.7. Serveis assistencials

La farmaciola es revisarà mensualment i es farà d'immediat la reposició del material consumit.

L'empresa constructora disposarà d'un servei mèdic d'empresa propi o mancomunat.

2.11.8. Vigilant de seguretat

El nomenarà un vigilant de seguretat d'acord amb allò que preveu l'Ordenança General de Seguretat i Higiene en el Treball.

2.11.9. Comitè de seguretat i salut

Quan a l'obra se superin els 50 treballadors, és obligat constituir un comitè de seguretat i higiene en el treball, les obligacions i forma d'actuació del qual seran les que assenyala l'OGSHT en el seu article núm. 8.

La seva composició serà la següent:

- President: el cap d'obra o persona que designi
- Vice-president: el tècnic de seguretat de l'obra
- Secretari: un administratiu de l'obra
- Vocals: l'ATS i almenys 3 treballadors que pertanyin als oficis més significatius de l'obra

NOTA: Consultar el conveni col·lectiu provincial vigent pel que fa a constitució i composició del comitè de seguretat i higiene.

2.11.10. Pla de seguretat i salut

El contractista està obligat a redactar un pla de seguretat i salut, adaptant aquest estudi als seus mitjans i mètodes d'execució.

Aquest pla, amb el corresponent informe del coordinador de seguretat i salut durant la realització de l'obra, haurà de ser aprovat per l'Administració pública que hagi adjudicat l'obra.

B - MATERIALS.....	2	D0 - ELEMENTS COMPOSTOS BÀSICS.....	42
B0 - MATERIALS BÀSICS.....	2	D06 - FORMIGONS SENSE ADDITIUS.....	42
B01 - LÍQUIDS.....	2	D060 - FORMIGONS SENSE ADDITIUS, AMB CEMENTS PORTLAND AMB ADDICIONS.....	42
B011 - NEUTRES.....	2	D0B - ACER FERRALLAT O TREBALLAT.....	42
B03 - GRANULATS.....	2	D0B2 - ACER EN BARRES.....	42
B031 - SORRES.....	2	H - PARTIDES D'OBRA DE SEGURETAT I SALUT.....	43
B033 - GRAVES.....	3	HB - SENYALITZACIÓ PROVISIONAL.....	43
B05 - AGLOMERANTS I CONGLOMERANTS.....	5	HBA - SENYALITZACIÓ HORIZONTAL.....	43
B051 - CEMENTS.....	5	HBA1 - MARQUES LONGITUDINALS.....	43
B06 - FORMIGONS DE COMPRA.....	7	HBA2 - MARQUES TRANSVERSALS.....	44
B064 - FORMIGONS ESTRUCTURALS EN MASSA.....	7	HBB - SENYALITZACIÓ VERTICAL.....	45
B0A - FERRETERIA.....	8	HBB1 - SENYALS DE PERILL, PRECEPTIUS I DE REGULACIÓ.....	45
B0A1 - FILFERROS.....	8	HBBJ - SEMÀFORS.....	46
B0A2 - TELES METÀL·LIQUES.....	9	HBBZ - ELEMENTS AUXILIARS PER A SENYALITZACIÓ VERTICAL.....	47
B0A3 - CLAUS.....	9	HD - INSTAL·LACIONS D'EVACUACIÓ.....	48
B0A6 - TACS I VISOS.....	10	HD1 - DESGUASSOS I BAIXANTS.....	48
B0B - ACER I METALL EN PERFILS O BARRES.....	10	HD11 - DESGUASSOS.....	48
B0B2 - ACER EN BARRES CORRUGADES.....	10	HD7 - CLAVEGUERONS.....	48
B0D - MATERIALS PER A ENCOFRATS I APUNTALAMENTS.....	11	HD7F - CLAVEGUERONS AMB TUB DE PVC.....	48
B0D4 - POSTS.....	11	HDE - DEPURACIÓ D'AIGÜES.....	49
B0DZ - MATERIALS AUXILIARS PER A ENCOFRATS I APUNTALAMENTS.....	12	HDE1 - POUS CLARIFICADORS.....	49
B1 - MATERIALS PER A PROTECCIONS INDIVIDUALS I COL·LECTIVES EN EL TREBALL.....	13	HE - INSTAL·LACIONS DE CALEFACCIÓ I VENTILACIÓ.....	49
B14 - MATERIALS PER A PROTECCIONS INDIVIDUALS.....	13	HE7 - EMISSORS ELÈCTRICS.....	49
B141 - MATERIALS PER A PROTECCIONS DEL CAP.....	13	HE73 - RADIADORS ELÈCTRICS D'INFRAROIGS.....	49
B142 - MATERIALS PER A PROTECCIONS DE L'APARELL OCULAR.....	16	HQ - EQUIPAMENTS.....	50
B143 - MATERIALS PER A PROTECCIONS DE L'APARELL AUDITIU.....	18	HQU - EQUIPAMENTS PER A PERSONAL D'OBRA.....	50
B145 - MATERIALS PER A PROTECCIONS DE LES EXTREMITATS SUPERIORS.....	21	HQU1 - MÒDULS PREFABRICATS.....	50
B146 - MATERIALS PER A PROTECCIONS DE LES EXTREMITATS INFERIORS.....	24		
B148 - ROBA DE TREBALL.....	27		
B15 - MATERIALS PER A PROTECCIONS COL·LECTIVES.....	30		
B15Z - MATERIALS AUXILIARS PER A PROTECCIONS COL·LECTIVES.....	30		
B3 - MATERIALS PER A FONAMENTS, PANTALLES I MURS DE CONTENCIÓ.....	31		
B3L - MATERIALS PER A LA CONTENCIÓ I PROTECCIÓ DE TALUSSOS.....	31		
B3L2 - MATERIALS PER A PROTECCIÓ DE TALUSSOS AMB MALLA METÀL·LICA.....	31		
B7 - MATERIALS PER A IMPERMEABILITZACIONS I AÏLLAMENTS.....	32		
B77 - LÀMINES DE POLIETILÈ.....	32		
B771 - LÀMINES DE POLIETILÈ.....	32		
B8 - MATERIALS PER A REVESTIMENTS.....	33		
B8Z - MATERIALS ESPECIALS PER A REVESTIMENTS.....	33		
B8ZB - PINTURES PER A SENYALITZACIÓ.....	33		
BD - MATERIALS PER A EVACUACIÓ, CANALITZACIÓ I VENTILACIÓ ESTÀTICA.....	34		
BD1 - TUBS PER A EVACUACIÓ D'AIGÜES RESIDUALS.....	34		
BD13 - TUBS DE PVC.....	34		
BDE - MATERIALS PER A TRACTAMENTS D'AIGÜES RESIDUALS.....	35		
BDE1 - POUS CLARIFICADORS.....	35		
BE - MATERIALS PER A INSTAL·LACIONS DE CLIMATITZACIÓ, CALEFACCIÓ I VENTILACIÓ MECÀNICA.....	35		
BE7 - EMISSORS ELÈCTRICS.....	35		
BE73 - RADIADORS ELÈCTRICS D'INFRAROIGS.....	35		
BF - TUBS I ACCESSORIS PER A GASOS I FLUIDS.....	36		
BF2 - TUBS D'ACER GALVANITZAT.....	36		
BF21 - TUBS D'ACER GALVANITZAT SENSE SOLDADURA.....	36		
BJ - MATERIALS PER A INSTAL·LACIONS DE LAMPISTERIA, REGS I APARELLS SANITARIS.....	37		
BJ7 - DIPÒSITS I ACCESSORIS, PER A AIGUA.....	37		
BJ71 - DIPÒSITS PER A AIGUA.....	37		
BJA - APARELLS DE PRODUCCIÓ I ACUMULACIÓ D'AIGUA CALENTA SANITÀRIA.....	37		
BJA2 - ESCALFADORS ACUMULADORS ELÈCTRICS.....	37		
BM - MATERIALS PER A INSTAL·LACIONS CONTRA INCENDIS I DE SEGURETAT.....	38		
BM3 - EXTINTORS D'INCENDIS.....	38		
BM31 - EXTINTORS MANUALS.....	38		
BMY - PARTS PROPORCIONALS D'ELEMENTS ESPECIALS PER A INSTAL·LACIONS CONTRA INCENDIS.....	39		
BMY3 - PARTS PROPORCIONALS D'ELEMENTS ESPECIALS PER A EXTINTORS.....	39		
BQ - MATERIALS PER A EQUIPAMENTS FIXOS.....	40		
BQU - EQUIPAMENTS PER A PERSONAL, OFICINES I MAGATZEMS D'OBRA.....	40		
BQU1 - MÒDULS PREFABRICATS.....	40		
BQU2 - MOBILIARI I APARELLS PER A MÒDULS PREFABRICATS D'OBRA.....	40		
D - ELEMENTS COMPOSTOS.....	42		

B - MATERIALS
B0 - MATERIALS BàSICS
B01 - LÍQUIDS
B011 - NEUTRES

1.DEFINICIÓ I CARACTERÍSTIQUES DELS ELEMENTS

DEFINICIÓ:

Aigües utilitzades per algun dels usos següents:

- Confecció de formigó
- Confecció de morter
- Confecció de pasta de guix
- Reg de plantacions
- Conglomerats de grava-ciment, terra-ciment, grava-emulsió, et.
- Humectació de bases o subbases
- Humectació de peces ceràmiques, de ciment, etc.

CARACTERÍSTIQUES GENERALS:

Poden ser utilitzades les aigües potables i les sancionades com a acceptables per la pràctica.

Es poden utilitzar aigües de mar o salines anàlogues per a la confecció o curat de formigons sense armadura. Per a la confecció de formigó armat o pretensat es prohibeix l'ús d'aquestes aigües, tret del cas que es facin estudis especials.

Si ha d'utilitzar-se per a la confecció o el curat de formigó o de morters i no hi ha antecedents de la seva utilització o aquesta presenta algun dubte s'haurà de verificar que compleix totes aquestes característiques:

- Exponent d'hidrogen pH (UNE 7-234) >= 5
- Total de substàncies dissoltes (UNE 7-130)..... <= 15 g/l
- Sulfats, expressats en SO₄⁻ (UNE 7-131)
 - En cas d'utilitzar-se ciment SR <= 5 g/l
 - En la resta de casos <= 1 g/l
- Ió clor, expressat en Cl⁻ (UNE 7-178)
 - Formigó pretensat <= 1 g/l
 - Formigó armat <= 3 g/l
 - Formigó en massa amb armadura de fissuració <= 3 g/l
- Hidrats de carboni (UNE 7-132) 0
- Substàncies orgàniques solubles en èter (UNE 7-235)..... <= 15 g/l
- Ió clor total aportat per components d'un formigó no pot superar:
 - Pretensat <= 0,2% pes de ciment
 - Armat <= 0,4% pes de ciment
 - En massa amb armadura de fissuració <= 0,4% pes de ciment

2.CONDICIONS DE SUBMINISTRAMENT I EMMAGATZEMATGE

Subministrament i emmagatzematge: De manera que no s'alterin les seves condicions.

3.UNITAT I CRITERIS D'AMIDAMENT

m³ de volum necessari subministrat a l'obra.

4.NORMATIVA DE COMPLIMENT OBLIGATORI

EHE "Instrucción de Hormigón Estructural"
 NBE FL-90 "Muros resistentes de fábrica de ladrillo."

B03 - GRANULATS
B031 - SORRES

1.DEFINICIÓ I CARACTERÍSTIQUES DELS ELEMENTS

DEFINICIÓ:

Sorra procedent de roques calcàries, roques granítiques o marbres blancs i durs.

S'han considerat els tipus següents:

- Sorra de marbre blanc
- Sorra per a confecció de formigons, d'origen:
 - De pedra calcària
 - De pedra granítica
- Sorra per a confecció de morters

CARACTERÍSTIQUES GENERALS:

Els grànuls han de tenir forma arrodonada o polièdrica.

La composició granulomètrica ha de ser l'adequada al seu ús, o si no consta, la que estableixi explícitament la D.F.

No ha de tenir argiles, margues o altres materials estranys.

Contingut de pirites o d'altres sulfurs oxidables 0%

Contingut de matèria orgànica (UNE 7-082)Baix o nul

SORRA DE MARBRE BLANC:

Barreja amb granulats blancs diferents del marbre 0%

SORRA PER A LA CONFECCIÓ DE FORMIGONS:

Mida dels granuls (Tamís 4 UNE_EN 933-2) <= 4 mm

Terrossos d'argila (UNE 7-133) <= 1% en pes

Partícules toves (UNE 7-134)..... 0%

Material retingut pel tamís 0,063 (UNE_EN 933-2) i que sura

en un líquid de pes específic 2 g/cm³ (UNE 7-244) <= 0,5% en pes

Compostos de sofre expressats en SO₃

i referits a granulat sec (UNE_EN 1744-1) <= 0,4% en pes

Reactivitat potencial amb els àlcals del ciment (UNE 146-507-1/2)..... Nul.la

Sulfats solubles en àcid, expressats en SO₃

i referits al granulat sec (UNE_EN 1744-1) <= 0,8% en pes

Clorurs expressats en Cl⁻ i referits al granulat sec (UNE 83-124 EXP)

- Formigó armat o en massa

amb armadures de fissuració <= 0,05% en pes

- Formigó pretensat <= 0,03% en pes

- Ió clor total aportat per components d'un formigó no pot superar:

- Pretensat <= 0,2% pes de ciment

- Armat <= 0,4% pes de ciment

- En massa amb armadura de fissuració <= 0,4% pes de ciment

Estabilitat (UNE 7-136):

- Pèrdua de pes amb sulfat sòdic <= 10%

- Pèrdua de pes amb sulfat magnèsic <= 15%

SORRA DE PEDRA GRANÍTICA PER A LA CONFECCIÓ DE FORMIGONS:

Contingut màxim de fins que passen pel tamís 0,063 mm (UNE_EN 933-2):

- Granulat gruixut

- Granulat arrodonit <= 1% en pes

- Granulat de matxuqueig no calcari <= 1% en pes

- Granulat fi

- Granulat arrodonit <= 6% en pes

- Granulat de matxuqueig no calcari

per a obres sotmeses a exposició

IIIa,b,c, IV o alguna classe específica d'exposició <= 6% en pes

- Granulat de matxuqueig no calcari

per a obres sotmeses a exposició

I,IIa,b o cap classe específica d'exposició <= 10% en pes
 Equivalent de sorra (EAV)(UNE_EN 933-8):
 - Per a obres en ambients I, IIa,b
 o cap classe específica d'exposició >= 75
 - Resta de casos >= 80
 Friabilitat (UNE 83-115) <= 40
 Absorció d'aigua (UNE 83-133 i UNE 83-134) <= 5%

SORRA DE PEDRA CALCÀRIA PER A LA CONFECCIÓ DE FORMIGONS:

Contingut màxim de fins que passen pel tamís 0,063 mm (UNE_EN 933-2):

- Granulat gruixut
 - Granulat arrodonit <= 1% en pes
 - Granulat fi
 - Granulat arrodonit <= 6% en pes
 - Granulat de matxuqueig calcari
 per a obres sotmeses a exposició
 IIIa,b,c,IV o alguna classe específica d'exposició <= 10% en pes
 - Granulat de matxuqueig calcari
 per a obres sotmeses a exposició
 I,IIa,b o cap classe específica d'exposició <= 15% en pes
 Valor blau de metilè(UNE 83-130):
 - Per a obres sotmeses a exposició
 I,IIa,b o cap classe específica d'exposició <= 0,6% en pes
 - Resta de casos <= 0,3% en pes

SORRA PER A LA CONFECCIÓ DE MORTERS:

La composició granulomètrica ha de quedar dintre dels límits següents:

Tamís UNE 7-050 mm	Percentatge en pes que passa pel tamís	Condicions
5,00	A	A = 100
2,50	B	60 <= B <= 100
1,25	C	30 <= C <= 100
0,63	D	15 <= D <= 70
0,32	E	5 <= E <= 50
0,16	F	0 <= F <= 30
0,08	G	0 <= G <= 15
Altres condi- cions		C - D <= 50 D - E <= 50 C - E <= 70

Mida dels grànuls <= 1/3 del gruix del junt
 Contingut de matèries perjudicials <= 2%

2.CONDICIONS DE SUBMINISTRAMENT I EMMAGATZEMATGE**CONDICIONS GENERALS:**

Subministrament i emmagatzematge: De manera que no s'alterin les seves condicions.

CONDICIONS DE SUBMINISTRAMENT:

Cada càrrega de granulat ha d'anar identificada amb un full de subministrament que ha d'estar a disposició de la Direcció d'Obra en el que hi constaran com a mínim les dades següents:

- Nom del subministrador
- Numero de sèrie del full de subministrament
- Nom de la cantera
- Data del lliurament

- Nom del peticionari
- Tipus de granulat
- Quantitat de granulat subministrat
- Denominació del granulat(d/D)
- Identificació del lloc de subministrament

3.UNITAT I CRITERIS D'AMIDAMENT

t de pes necessari subministrat a l'obra.

4.NORMATIVA DE COMPLIMENT OBLIGATORI

SORRA PER A LA CONFECCIÓ DE FORMIGONS:
 EHE "Instrucció de Hormigón Estructural"

SORRA PER A LA CONFECCIÓ DE MORTERS:
 NBE FL-90 "Muros resistentes de fábrica de ladrillo."

SORRES PER A ALTRES USOS:
 No hi ha normativa de compliment obligatori.

B033 - GRAVES**1.DEFINICIÓ I CARACTERÍSTIQUES DELS ELEMENTS****DEFINICIÓ:**

Granulats utilitzats per a algun dels usos següents:

- Confecció de formigons
- Confecció de barreges grava-ciment per a paviments
- Material per a drenatges
- Material per a paviments

El seu origen pot ser:

- Granulats naturals, procedents d'un jaciment natural
- Granulats naturals, obtinguts per matxucament de roques naturals
- Granulats procedents d'escòries siderúrgiques
- Granulats procedents del reciclatge d'enderrocs de construcció

Els granulats naturals poden ser:

- De pedra granítica
- De pedra calcària

Els granulats procedents del reciclatge d'enderrocs de la construcció que s'han considerat són els següents:

- Granulats reciclats provinents de construcció de maó
- Granulats reciclats provinents de formigó
- Granulats reciclats mixtes
- Granulats reciclats prioritariament naturals

CARACTERÍSTIQUES GENERALS:

Els granulats procedents de reciclatge d'enderrocs no han de contenir en cap cas restes provinents de construccions amb patologies estructurals, com ara ciment aluminós, granulats amb sulfurs, sílice amorfa o corrosió de les armadures.

Els grànuls han de tenir forma arrodonida o polièdrica.

La composició granulomètrica ha de ser l'adequada al seu ús i ha de ser la que es defineix a la partida d'obra en què intervingui o, si no hi consta, la que estableixi explícitament la D.F.

Han de ser nets, resistent i de granulometria uniforme.

No han de tenir pols, brutícia, argila, margues o d'altres matèries estranyes.

Diàmetre mínim98% retingut tamís 4 (UNE_EN 933-2)

GRANULATS RECICLATS PROVINENTS DE CONSTRUCCIÓ DE MAÓ:

El seu origen ha de ser construccions de maó, amb un contingut final de ceràmica superior al 10% en pes.
 Contingut de maó + morters + formigons >= 90% en pes
 Contingut d'elements metàl·lics Nul
 Ús admissible Reblerts per a drenatges

GRANULATS RECICLATS PROVINENTS DE FORMIGONS:

El seu origen ha de ser de construccions de formigó, sense barreja d'altres enderrocs.
 Contingut de formigó > 95%
 Contingut d'elements metàl·lics Nul
 Ús admissible:
 - Drenatges
 - Formigons de resistència característica <= 20 N/mm² utilitzats en classes d'exposició I o IIb

GRANULATS RECICLATS MIXTES:

El seu origen ha de ser enderrocs de construccions de maó i formigó, amb una densitat dels elements massissos > 1600 kg/m³.
 Contingut de ceràmica <= 10% en pes
 Contingut total de matxuca de formigó + maó + morter >= 95% en pes
 Contingut d'elements metàl·lics Nul
 Ús admissible:
 - Drenatges
 - Formigons en massa

GRANULATS RECICLATS PRIORITARIAMENT NATURALS:

Granulats obtinguts de pedrera amb incorporació d'un 20% de granulats reciclats provinents de formigó.
 Ús admissible:
 - Drenatges i formigons utilitzats en classes d'exposició I o IIb
 S'han considerat les següents utilitzacions de les graves:
 - Per a confecció de formigons
 - Per a drens
 - Per a paviments
 - Per a confecció de mesclures grava-ciment tipus GC-1 o GC-2

GRANULATS PROCEDENTS D'ESCORIES SIDERÚRGIQUES

Contingut de silicats inestables Nul
 Contingut de compostos fèrrics Nul

GRAVA PER A LA CONFECCIÓ DE FORMIGONS:

Si el formigó porta armadures, la grandària màxima del granulat és el valor més petit dels següents:
 - 0,8 de la distància lliure horitzontal entre beines o armadures que formin grup, o entre un parament de la peça i una beina o armadura que formi un angle >45° (amb la direcció de formigonat)
 - 1,25 de la distància entre un parament de la peça i una beina o armadura que formi un angle <=45° (amb la direcció de formigonat)
 - 0,25 de la dimensió mínima de la peça que es formigona amb les excepcions següents:
 - Lloses superiors de sostres, on la grandària màxima del granulat serà menor que el 0,4 del gruix mínim
 - Peces d'execució molt curosa i elements en els que l'efecte de la paret de l'encofrat sigui reduït (sostres encofrats a una sola cara), on la grandària màxima del granulat serà menor que 0,33 del gruix mínim
 Tot el granulat ha de ser d'una mida inferior al doble del límit més petit aplicable a cada cas.
 Fins que passen pel tamís 0,063 (UNE_EN 933-2):
 - Per a graves calcàries <= 2% en pes
 - Per a graves granítiques <= 1% en pes
 - Granulats, reciclats de formigó o prioritariament naturals < 3%
 - Per a granulats reciclats mixtos < 5%

Coefficient de forma per a granulats naturals o reciclats de formigó o prioritariament naturals (UNE 7-238) >= 0,20
 Terrossos d'argila (UNE 7-133) <= 0,25% en pes

Partícules toves (UNE 7-134) <= 5% en pes
 Material retintut pel tamís 0,063 (UNE_EN 933-2):
 i que sura en un líquid de pes específic 2 g/cm³ (UNE 7-244) <= 1% en pes
 Compostos de sofre expressats en SO₃ i referits a granulat sec (UNE_EN 1744-1):
 - Granulats reciclats mixtos < 1% en pes
 - Altres granulats <= 0,4% en pes
 Sulfats soubles en àcids, expressats en SO₃ i referits a granulat sec (UNE_EN 1744-1) <= 0,8% en pes
 Clorurs expressats en Cl- i referits a granulat sec (UNE 83-124 EX):
 - Formigó armat o en massa amb armadura de fissuració <= 0,05% en pes
 - Formigó pretensat <= 0,03% en pes
 L'ió clor total aportat pels components d'un formigó no pot excedir:
 - Pretensat <= 0,2% pes del ciment
 - Armat <= 0,4% pes del ciment
 - En massa amb armadura de fissuració <= 0,4% pes del ciment
 Contingut de pirites o d'altres sulfurs 0%
 Contingut de ió Cl-:
 - Granulats reciclats mixtos < 0,06%
 Contingut de matèria orgànica per a granulats naturals o reciclats prioritariament naturals (UNE 7-082) Baix o nul
 Contingut de materials no petris (roba, fusta, paper...):
 - Granulats reciclats provinents de formigó o mixtos < 0,5%
 - Altres granulats Nul
 Contingut de restes d'asfalt:
 - Granulat reciclat mixt o provinent de formigó < 0,5%
 - Altres granulats Nul
 Reactivitat:
 - Àlcali-sílci o àlcali-silicat (Mètode químic UNE 146-507-1 EX o Mètode accelerat UNE 146-508 EX) Nul-la
 - Àlcali-carbonat (Mètode químic UNE 146-507-2) Nul-la
 Estabilitat (UNE 7-136):
 - Pèrdua de pes amb sulfat sòdic <= 12%
 - Pèrdua de pes amb sulfat magnèsic <= 18%
 Absorció d'aigua:
 - Granulats naturals (UNE 83-133 i UNE 83-134) < 5%
 - Granulats reciclats provinents de formigó < 10%
 - Granulats reciclats mixtos < 18%
 - Granulats reciclats prioritariament naturals < 5%

GRAVA PER A DRENATGES:

La mida màxima dels grànuls ha de ser de 76 mm (tamís 80 UNE 7-050) i el garbellat ponderal acumulat pel tamís 0,08 (UNE 7-050) ha de ser <= 5%. La composició granulomètrica ha de ser fixada explícitament per la D.F. segons les característiques del terreny per drenar i del sistema de drenatge.
 Coeficient de desgast (assaig "Los Angeles" NLT 149) <= 40
 Equivalent de sorra > 30
 Si s'utilitza granulats reciclats caldrà comprovar que l'inflament sigui inferior al 2% (UNE 103-502).

2.CONDICIONS DE SUBMINISTRAMENT I EMMAGATZEMATGE**CONDICIONS GENERALS:**

Subministrament i emmagatzematge: De manera que no s'alterin les seves condicions.

CONDICIONS DE SUBMINISTRAMENT:

Cada càrrega de granulat ha d'anar identificada amb un full de subministrament que ha d'estar a disposició de la Direcció d'Obra en el que hi constaran com a mínim les dades següents:
 - Nom del subministrador
 - Numero de sèrie del full de subministrament

- Nom de la cantera
- Data del lliurament
- Nom del peticionari
- Tipus de granulat
- Quantitat de granulat subministrat
- Denominació del granulat(d/D)
- Identificació del lloc de subministrament

El subministrador de granulats procedents de reciclatge, ha d'aportar la documentació que garanteixi el compliment de les especificacions establertes a l'art.28.3 de la norma EHE.

3.UNITAT I CRITERIS D'AMIDAMENT

t de pes necessari subministrat a l'obra.

4.NORMATIVA DE COMPLIMENT OBLIGATORI

GRAVA PER A LA CONFECCIÓ DE FORMIGONS:
EHE "Instrucción de Hormigón Estructural"

GRAVA PER A PAVIMENTS:

* PG 3/75 "Pliego de Prescripciones Técnicas Generales para Obras de Carreteras y Puentes." Amb les esmenes aprovades per les Ordres del MOPTMA: O.M. del 31.7.86 (BOE n° 213 del 5.9), O.M. del 21.1.88 (BOE n° 29 del 3.2), O.M. del 8.5.89 (BOE n° 118 del 18.5) i O.M. del 28.9.89 (BOE n° 242 del 9.10).

GRAVA PER A DRENATGES:

- 5.1-IC 1965 "Instrucción de Carreteras. Drenajes."
- 5.2-IC 1990 "Instrucción de Carreteras. Drenajes superficiales."

B05 - AGLOMERANTS I CONGLOMERANTS
B051 - CEMENTS

1.DEFINICIÓ I CARACTERÍSTIQUES DELS ELEMENTS

DEFINICIÓ:

Conglomerant hidràulic format per materials artificials de naturalesa inorgànica i mineral, utilitzat a la confecció de morters, formigons, pastes, beurades, etc.

S'han considerat els ciments regulats per la norma RC-97 amb les característiques següents:

- Ciments sense característiques especials (CEM)
- Ciments d'aluminat de calç (CAC/R)
- Ciments blancs (BL)
- Ciments resistens a l'aigua de mar (MR)

CARACTERÍSTIQUES GENERALS:

En el cas de que el material s'utilitzi en obra pública, l'acord de Govern de la Generalitat de Catalunya de 9 de juny de 1998, exigeix que els materials, siguin de qualitat certificada o puguin acreditar un nivell de qualitat equivalent, segons les normes aplicables als estats membres de la Unió Europea o de l'Associació Europea de Lliure Canvi.

També, en aquest cas, es procurarà, que els esmentats materials disposin de l'etiqueta ecològica europea, regulada en el Reglament 880/1992/CEE o bé altres distintius de la Comunitat Europea.

Ha de ser un material granular molt fi i estadísticament homogeni.

No ha de tenir grumolls ni principis d'aglomeració.

CARACTERÍSTIQUES DELS CEMENTS COMUNS

Relació entre denominació i designació dels ciments segons el tipus:

Denominació	Designació
-------------	------------

Ciment pòrtland	CEM I
Ciment pòrtland compost	CEM II/A-M CEM II/B-M
Ciment pòrtland amb escòria	CEM II/A-S CEM II/B-S
Ciment pòrtland amb Putzolana	CEM II/A-P CEM II/B-P
Ciment pòrtland amb cendres volants	CEM II/A-V CEM II/B-V
Ciment pòrtland amb filler calcàri	CEM II/A-L
Ciment pòrtland amb fum de sílice	CEM II/A-D
Ciment de forn alt	CEM III/A CEM III/B
Ciment putzolànic	CEM IV/A CEM IV/B
Ciment mixt	CEM V/A

CARACTERÍSTIQUES FÍSQUES:

Percentatge en massa dels components principals dels ciments (no es consideren el regulador d'adormiment ni els additius):

Designació	K	S	D	P	V	L
CEM I	95-100	-	-	-	-	-
CEM II/A-M CEM II/B-M	80-94 65-79	6-20 21-35	6-20 21-35	6-20 21-35	6-20 21-35	6-20 21-35
CEM II/A-S CEM II/B-S	80-94 65-79	6-20 21-35	- -	- -	- -	- -
CEM II/A-P CEM II/B-P	80-94 65-79	- -	- -	6-20 21-35	- -	- -
CEM II/A-V CEM II/B-V	80-94 65-79	- -	- -	- -	6-20 21-35	- -
CEM II/A-L	80-94	-	-	-	-	6-20
CEM II/A-D	90-94	-	6-10	-	-	-
CEM III/A CEM III/B	35-64 20-34	36-65 66-80	- -	- -	- -	- -
CEM IV/A CEM IV/B	65-89 45-64	- -	11-35 36-55	11-35 36-55	11-35 36-55	- -
CEM V/A	40-64	18-30	-	18-30	18-30	-

(K=Clinker, S=Escoria siderúrgica, D=Fum de sílice, P=Putzolana natural, V=Cendres volants, L=Filler calcàri)

Percentatge en massa del fum de sílice..... <= 10%

Percentatge en massa de component calcàri..... <= 20%

Percentatge en massa de components addicionals

("filler" o algun dels components principals que no siguin

específics del seu tipus) <= 5%

CARACTERÍSTIQUES MECÀNIQUES I FÍSiques:

Resistència a compressió en N/mm2:

Classe Resistent	Resistència inicial		Resistència normal	
	2 dies	7 dies	28 dies	
32,5	-	>= 16,0	>= 32,5	<= 52,5
32,5 R	>= 13,5	-	>= 32,5	<= 52,5
42,5	>= 13,5	-	>= 42,5	<= 62,5
42,5 R	>= 20,0	-	>= 42,5	<= 62,5
52,5	>= 20,0	-	>= 52,5	-
52,5 R	>= 30,0	-	>= 52,5	-

(R=Alta resistència inicial)

Temps d'adormiment:

- Inici:

- Classe 32,5 i 42,5>= 60 min

- Classe 52,5>= 45 min

- Final <= 12 h

Expansió Le Chatelier (UNE 80-102) <= 10 mm

CARACTERÍSTIQUES QUÍMIQUES:

Contingut de clorurs <= 0,1%

Característiques químiques en funció del tipus de ciment (% en massa):

Tipus	Pèrdua per calcinació	Residu insoluble	Contingut en sulfats (SO3)	
			32,5-32,5R-42,5R	42,5R-52,5-52,5R
Classe				
CEM I	<= 5,00	<= 5,00	<= 3,50	<= 4,0
CEM II	-	-	<= 3,50	<= 4,0
CEM III	<= 5,00	<= 5,00	<= 4,00	<= 4,0
CEM IV	-	-	<= 3,50	<= 4,0
CEM V	-	-	<= 3,50	<= 4,0

El ciment putzolànic CEM IV ha de complir l'assaig de putzolanicitat.

CARACTERÍSTIQUES QUÍMIQUES DELS CEMENTS D'ALUMINAT DE CALÇ:

Ciment obtingut per una mescla de materials aluminosos i calcàris.

Clinker 100%

Resistència a la compressió:

- A les 6 h>= 20 N/mm2

- A les 24 h>= 40 N/mm2

Temps d'adormiment:

- Inici>= 60 min

- Final <= 12 h

Composició química (% en massa):

- Alúmina (Al2O3)>= 36 - <= 55

- Sulfurs (S=) <= 0,10

- Clorurs (Cl-) <= 0,10

- Àlcalis <= 0,40

- Sulfats (SO3) <= 0,50

CARACTERÍSTIQUES DELS CEMENTS BLANCS:

Índex de blancor (UNE 80-117)>= 75%

Percentatge en massa dels components principals dels ciments (no es consideren el regulador d'adormiment ni els additius):

Denominació	Tipus	Clinker	Addicions
Ciment pòrtland blanc	BL I	95 - 100	0 - 5
Ciment pòrtland blanc amb addicions	BL II	75 - 94	6 - 25
Ciment pòrtland blanc per a enrajolats	BL V	40 - 74	26 - 60

Resistència a compressió N/mm2:

Classe Resistent	Resistència inicial a 2 dies	Resistència normal a 28 dies	
		>=	<=
22,5	-	>= 22,5	<= 42,5
42,5	>= 13,5	>= 42,5	<= 62,5
42,5 R	>= 20,0	>= 42,5	<= 62,5
52,5	>= 20,0	>= 52,5	-

(R=Alta resistència inicial)

Temps d'adormiment:

- Inici:

- Classe 22,5>= 60 min

- Classe 42,5 i 52,5>= 45 min

- Final <= 12 h

Expansió Le Chatelier (UNE 80-102) <= 10 mm

CARACTERÍSTIQUES QUÍMIQUES:

Contingut de clorurs <= 0,1%

Característiques químiques en funció del tipus de ciment (% en massa):

Tipus	Pèrdua per calcinació	Residu insoluble	Contingut en sulfats (SO3)
BL I	<= 5,00	<= 5,00	<= 4,5
BL II	-	-	<= 4,0
BL V	-	-	<= 3,5

CARACTERÍSTIQUES DELS CEMENTS RESISTENTS A L'AIGUA DE MAR (MR):

Prescripcions addicionals respecte als components (%)

Tipus	C3A	C3A + C4AF
CEM I	<= 5,0	<= 22,0
CEM II	<= 8,0	<= 25,0

CEM III/A	<= 10,0	<= 25,0
CEM III/B	(1)	(1)
CEM IV/A	<= 8,0	<= 25,0
CEM IV/B	<= 10,0	<= 25,0
CEM V/A	<= 10,0	<= 25,0

(1) El ciment CEM III/B sempre es resistent a l'aigua de mar.
C3A i C4AF es determinarà segons UNE 80-304.

2.CONDICIONS DE SUBMINISTRAMENT I EMMAGATZEMATGE

Subministrament: de manera que no s'alterin les seves característiques.

El fabricant ha de lliurar un full de característiques del ciment on s'indiqui la classe i proporcions nominals de tots els seus components.

A l'albarà hi han de figurar les dades següents:

- Nom del fabricant o marca comercial
- Data de subministrament
- Identificació del vehicle de transport
- Quantitat subministrada
- Designació i denominació del ciment
- Referència de la comanda
- Referència del certificat de conformitat o de la marca de qualitat equivalent

Si el ciment es subministra en sacs, als sacs hi ha de figurar les següents dades:

- Pes net
- Designació i denominació del ciment
- Nom del fabricant o marca comercial

El fabricant ha de facilitar, si li demanen, les dades següents:

- Inici i final d'adormiment
- Si s'han incorporat additius, informació detallada de tots ells i dels seus efectes

Si el ciment es subministra a granel s'ha d'emmagatzemar en sitges.

Si el ciment es subministra en sacs, s'han d'emmagatzemar en un lloc sec, protegit de la intempèrie i sense contacte directe amb la terra, de manera que no s'alterin les seves condicions.

Temps màxim d'emmagatzematge dels ciments:

- Classes 22,5 i 32,5..... 3 mesos
- Classes 42,5..... 2 mesos
- Classes 52,5..... 1 mes

3.UNITAT I CRITERIS D'AMIDAMENT

t de pes necessari subministrat a l'obra.

4.NORMATIVA DE COMPLIMENT OBLIGATORI

RC-97 "Instrucción para la Recepción de Cementos"

B06 - FORMIGONS DE COMPRA

B064 - FORMIGONS ESTRUCTURALS EN MASSA

1.DEFINICIÓ I CARACTERÍSTIQUES DELS ELEMENTS

DEFINICIÓ:

Formigó amb o sense addicions (cendres volants o fum de sílice), elaborat en una central formigonera legalment autoritzada d'acord amb el títol 4t. de la llei 21/1992 de 16 de juliol d'indústria i el Real Decret 697/1995 de 28 d'abril.

CARACTERÍSTIQUES DELS FORMIGONS D'ÚS ESTRUCTURAL:

Els components del formigó, la seva dosificació, el procés de fabricació i el transport han d'estar d'acord amb les prescripcions de la EHE.

La designació del formigó fabricat en central es pot fer per propietats o per dosificació i s'expressarà, com a mínim, la següent informació:

- Consistència
- Grandària màxima del granulat
- Tipus d'ambient al que s'exposarà el formigó
- Resistència característica a compressió per als formigons designats per propietats
- Contingut de ciment expressat en kg/m³, per als formigons designats per dosificació
- La indicació de l'us estructural que tindrà el formigó: en massa, armat o pretensat

La designació per propietats es farà d'acord amb el format: T-R/C/TM/A

- T: Indicatiu que serà HM pel formigó en massa, HA pel formigó armat, i HP pel formigó pretensat
- R: Resistència característica especificada, en N/mm²
- C: Lletra indicativa del tipus de consistència: F fluida, B tova, P plàstica i S seca
- TM: Grandària màxima del granulat en mm.
- A: Designació de l'ambient al que s'exposarà el formigó

En els formigons designats per propietats, el subministrador ha d'establir la composició de la mescla del formigó, garantint al peticionari les característiques especificades de grandària màxima del granulat, consistència i resistència característica, així com les limitacions derivades del tipus d'ambient especificat (contingut de ciment i relació aigua/ciment)

En els formigons designats per dosificació, el peticionari es responsable de la congruència de les característiques especificades de grandària màxima del granulat, consistència i contingut en ciment per metre cúbic de formigó, i el subministrador les haurà de garantir, indicant també, la relació aigua/ciment que ha emprat.

En els formigons amb característiques especials o d'altres de les especificades en la designació, les garanties i les dades que el subministrador hagi d'aportar seran especificades abans de l'inici del subministrament.

El formigó ha de complir amb les exigències de qualitat que estableix l'article 37.2.3 de la norma EHE.

Si el formigó està destinat a una obra amb armadures pretensades, no pot contenir cendres volants ni addicions de cap altre tipus, excepte el fum de sílice.

Si el formigó està destinat a obres de formigó en massa o armat, la D.F. pot autoritzar l'us de cendres volants o fum de sílice per la seva confecció. En estructures d'edificació, si s'utilitzen cendres volants no han de superar el 35% del pes del ciment. Si s'utilitza fum de sílice no ha de superar el 10% del pes del ciment.

La central que subministri formigó amb cendres volants realitzarà un control sobre la producció segons art. 29.2.2 de la EHE i ha de posar els resultats de l'anàlisi a l'abast de la D.F., o disposarà d'un segell o marca de conformitat oficialment homologat a nivell nacional o d'un país membre de la CEE.

Les cendres han de complir en qualsevol cas les especificacions de la norma UNE_EN 450.

En cap cas la proporció en pes de l'additiu no ha de superar el 5% del pes del ciment utilitzat.

Tipus de ciment:

- Formigó en massa..... Ciments comuns(UNE 80-301)
- Ciments per a usos especials(UNE 80-307)
- Formigó armat..... Ciments comuns(UNE 80-301)
- Formigó pretensat..... Ciments comuns tipus CEM I,II/A-D(UNE 80-307)
- Es considera inclòs dins dels ciments comuns els ciments blancs(UNE 80-305)
- Es consideren inclosos els ciments de característiques addicionals com els resistents als sulfats i/o a l'aigua de mar(UNE 80-303), i els de baix calor d'hidratació (UNE 80-306)

Classe del ciment..... >= 32,5

El contingut mínim de ciment ha d'estar d'acord amb les prescripcions de la norma EHE, en funció de la classe d'exposició (taula 37.3.2.a). La quantitat mínima de ciment considerant el tipus d'exposició més favorable ha de ser:

- Obres de formigó en massa.....>= 200 kg/m³
- Obres de formigó armat.....>= 250 kg/m³
- Obres de formigó pretensat.....>= 275 kg/m³
- A totes les obres.....<= 400 kg/m³

La relació aigua/ciment ha d'estar d'acord amb les prescripcions de la norma EHE, en funció de la classe d'exposició (taula 37.3.2.a). La relació aigua/ciment considerant el tipus d'exposició més favorable ha de ser:

- Formigó en massa.....<= 0,65 kg/m3
 - Formigó armat.....<= 0,65 kg/m3
 - Formigó pretensat.....<= 0,60 kg/m3
- Assentament en el con d'Abrams (UNE 83-313):
- Consistència seca0 - 2 cm
 - Consistència plàstica.....3 - 5 cm
 - Consistència tova6 - 9 cm
 - Consistència fluida10-15 cm
- L'ió clor total aportat pels components d'un formigó no pot excedir:
- Pretensat..... <= 0,2% pes del ciment
 - Armat..... <= 0,4% pes del ciment
 - En massa amb armadura de fissuració..... <= 0,4% pes del ciment
- Toleràncies:
- Assentament en el con d'Abrams:
 - Consistència seca Nul
 - Consistència plàstica o tova ± 1 cm
 - Consistència fluida ± 2 cm

2.CONDICIONS DE SUBMINISTRAMENT I EMMAGATZEMATGE

Subministrament: En camions formigonera.

El formigó ha d'arribar a l'obra sense alteracions en les seves característiques, formant una barreja homogènia i sense haver iniciat l'adormiment.

Queda expressament prohibit l'addició al formigó de qualsevol quantitat d'aigua o altres substàncies que puguin alterar la composició original.

Emmagatzematge: No és pot emmagatzemar.

El subministrador ha de lliurar amb cada càrrega un full on constin, com a mínim, les dades següents:

- Nom de la central que ha elaborat el formigó
- Número de sèrie del full de subministrament
- Data de lliurament
- Nom del peticionari i del responsable de la recepció
- Especificacions del formigó:
 - Resistència característica
 - Formigons designats per propietats:
 - Designació d'acord amb l'art. 39.2 de la EHE
 - Contingut de ciment en kg/m3 (amb 15 kg de tolerància)
 - Formigons designats per dosificació:
 - Contingut de ciment per m3
 - Tipus d'ambient segons la taula 8.2.2 de la EHE
 - Relació aigua/ciment (amb 0,02 de tolerància)
 - Tipus, classe i marca del ciment
 - Grandària màxima del granulat
 - Consistència
 - Tipus d'additiu segons UNE_EN 934-2, si n'hi ha
 - Procedència i quantitat de les addicions o indicació que no en té
- Designació específica del lloc de subministrament
- Quantitat de formigó que compon la càrrega, en m3 de formigó fresc
- Identificació del camió i de la persona que fa la descàrrega
- Hora límit d'us del formigó

3.UNITAT I CRITERIS D'AMIDAMENT

m3 de volum necessari subministrat a l'obra.

4.NORMATIVA DE COMPLIMENT OBLIGATORI

EHE "Instrucción de Hormigón Estructural"

B0A - FERRETERIA

B0A1 - FILFERROS

1.DEFINICIÓ I CARACTERÍSTIQUES DELS ELEMENTS

DEFINICIÓ:

Fil d'acer dolç, flexible i tenaç, obtingut per estiratge en fred o per trefilatge.

S'han considerat els tipus següents:

- Filferro d'acer
- Filferro d'acer galvanitzat
- Filferro d'acer plastificat
- Filferro recuit

CARACTERÍSTIQUES GENERALS:

Ha de ser de secció constant i uniforme.

Ha de complir les especificacions de la norma UNE 36-722.

ACABAT SUPERFICIAL GALVANITZAT:

El seu recobriments de zinc ha de ser homogeni, llis, sense discontinuïtats, escames, grans, rugositats o esquerdes, no ha de tenir taques ni d'altres imperfeccions superficials.

La masa mínima del recobriments de zinc (UNE 37-504)ha de complir les especificacions de les taules I i II de la UNE 37-506.

Resistència a la tracció (UNE 37-504):

- Qualitat G1 o G2 1770 N/mm2
- Qualitat G3 1570 N/mm2

Adherència del recobriments (UNE 37-504)..... Ha de complir

Puresa del zinc (UNE 37-504)..... >= 98,5%

Toleràncies:

- Diàmetre..... ± 2% diàmetre nominal

FILFERRO D'ACER PLASTIFICAT:

Filferro d'acer de baix contingut de carboni, galvanitzat en calent, amb un recobriments orgànic de PVC aplicat per extrusió o sinterització.

El recobriments de PVC ha de complir les especificacions de l'apartat 6.3 de la UNE 36-732.

La concentricitat i la adherència del recobriments de PVC ha de complir les especificacions del article 6.5 UNE 36-732.

Característiques del galvanitzat..... G-1B (UNE 37-506)

Resistència a la tracció:

- Qualitat recuit =< 600 N/mm2
- Qualitat dur..... > 600 N/mm2

Toleràncies:

- Diàmetre..... taula 1 UNE 36-732

2.CONDICIONS DE SUBMINISTRAMENT I EMMAGATZEMATGE

Subministrament: En rotlles. A l'embalatge o albarà de lliurament hi han de constar les dades següents:

- Identificació del fabricant o nom comercial
- Identificació del producte
- Diàmetre i llargària dels rotlles

Emmagatzematge: En llocs secs i protegits de la intempèrie.

3.UNITAT I CRITERIS D'AMIDAMENT

kg de pes necessari subministrat a l'obra.

4. NORMATIVA DE COMPLIMENT OBLIGATORI**FILFERRO D'ACER:**

*UNE 36-722-74 "Alambres de acero de bajo contenido en carbono. Medidas y tolerancias"

FILFERRO D'ACER GALVANITZAT:

*UNE 37-506-83 "Alambre de acero galvanizado en caliente para usos generales. Designación de calidades. Características generales."

*UNE 37-502-83 "Alambre de acero galvanizado en caliente. Condiciones técnicas de suministro."

FILFERRO PLASTIFICAT:

*UNE 36-732-95 "Alambres de acero y productos de alambre para cerramientos. Recubrimientos orgánicos sobre el alambre. Recubrimientos de PVC"

B0A2 - TELES METÀL·LIQUES**1. DEFINICIÓ I CARACTERÍSTIQUES DELS ELEMENTS****DEFINICIÓ:**

Entramats amb filferros, per procediments diversos (torsió simple o triple, teixit simple o doble) amb filferros d'acer.

S'han considerat els tipus següents:

- De torsió simple
- De torsió triple
- De teixit senzill de filferro ondulat
- De teixit doble de filferro ondulat
- Amb remat superior decoratiu

S'han considerat els acabats dels filferros següents:

- Galvanitzat
- Galvanitzat i plastificat

CARACTERÍSTIQUES GENERALS:

La tela ha de tenir un pas de malla constant i uniforme.

La secció dels filferros ha de ser constant a tota la malla.

La tela no ha de tenir filferros tallats o empalmats si no és a les vores.

Si l'acabat superficial és plastificat, el plàstic ha de ser llis sense discontinuïtats ni d'altres imperfeccions superficials, i el filferro ha de ser galvanitzat.

El seu recobriments de zinc ha de ser llis, sense discontinuïtats, ni exfoliacions i no ha de tenir taques ni d'altres imperfeccions superficials.

Els filferros han de complir les especificacions de la norma UNE 36-722. Si son galvanitzats també han de complir les de les normes UNE 37-502 i UNE 37-506, i si son plastificats les de la UNE 37-732.

Protecció de galvanització (UNE 37-506)..... Ha de complir

Puresa del zinc, en pes >= 98,5%

Toleràncies:

- Pas de malla..... ± 7%

TELA METÀL·LICA DE TORSIÓ SIMPLE:

Toleràncies:

- Pas de malla:

- Malla de 40 mm..... ± 3,0 mm

- Malla de 50 mm..... ± 3,5 mm

- Malla de 60 mm..... ± 4,0 mm

- Alçària de la tela:

- Malla de 40 mm..... ± 30 mm

- Malla de 50 mm..... ± 40 mm

- Malla de 60 mm..... ± 50 mm

2. CONDICIONS DE SUBMINISTRAMENT I EMMAGATZEMATGE

Subministrament: En rotlles.

Emmagatzematge: En llocs protegits contra els impactes.

3. UNITAT I CRITERIS D'AMIDAMENT

TELA METÀL·LICA DE TORSIÓ SIMPLE O TRIPLE I TELA METÀL·LICA DE TEIXIT SENZILL O DOBLE:
m2 de superfície necessària subministrada a l'obra.

TELA METÀL·LICA AMB REMAT SUPERIOR DECORATIU:

m de llargària necessària subministrada a l'obra.

4. NORMATIVA DE COMPLIMENT OBLIGATORI

TELA METÀL·LICA DE TORSIÓ SIMPLE:

*UNE 36-738 "Alambre de acero y productos de alambre para cerramientos. Enrejado simple torsión"

ALTRES TELES:

No hi ha normativa de compliment obligatori.

B0A3 - CLAUS**1. DEFINICIÓ I CARACTERÍSTIQUES DELS ELEMENTS****DEFINICIÓ:**

Elements metàl·lics per a subjectar coses introduint-los mitjançant cops o impactes.

S'han considerat els elements següents:

- Gafes de pala i punta
- Claus d'impacte
- Claus d'acer
- Claus d'acer galvanitzat
- Tatxes d'acer

Claus són tijes de ferro, punxagudes d'un extrem i amb una cabota a l'altre.

Tatxes són claus curts amb la cabota grossa i plana.

Gafes de pala i punta són claus grans i plans amb la cabota formada al doblegar la tija, utilitzats per a unir els bastiments amb les parets.

CARACTERÍSTIQUES GENERALS:

Han de tenir la forma, mides i resistències adequats als elements que han d'unir.

Han de ser rectes, amb la punta afilada i regular.

Els claus d'acer han de complir les determinacions de les normes UNE 17-032, UNE 17-033, UNE 17-034, UNE 17-035 i UNE 17-036.

ACABAT SUPERFICIAL GALVANITZAT:

El seu recobriments de zinc ha de ser llis, sense discontinuïtats, ni exfoliacions i no ha de tenir taques ni d'altres imperfeccions superficials.

Protecció de galvanització..... >= 275 g/m2

Puresa del zinc, en pes >= 98,5%

Toleràncies dels claus i tatxes:

- Llargària ± 1 D

2. CONDICIONS DE SUBMINISTRAMENT I EMMAGATZEMATGE

Subministrament: Empaquetats.

Emmagatzematge: En llocs protegits de la pluja i la humitat.

3.UNITAT I CRITERIS D'AMIDAMENT

CLAUS D'IMPACTE, GAFES DE PALA I PUNTA, TATXES I CLAUS D'ACER GALVANITZAT DE 30 MM O DE 50 MM:
Conjunt de cent unitats necessari subministrat a l'obra.

CLAUS D'ACER SENSE ESPECIFICAR LA LLARGÀRIA:
kg de pes necessari subministrat a l'obra.

4.NORMATIVA DE COMPLIMENT OBLIGATORI

No hi ha normativa d'obligat compliment per a les gafes de pala i punta.

CLAUS I TATXES:

UNE 17-032-66 "Puntas redondas de cabeza plana lisa. Medidas."

UNE 17-033-66 "Puntas redondas de cabeza plana rayada. Medidas."

UNE 17-034-66 "Puntas redondas de cabeza plana ancha."

UNE 17-035-66 "Puntas de cabeza cónica."

UNE 17-036-66 "Puntas redondas de cabeza perdida".

B0A6 - TACS I VISOS**1.DEFINICIÓ I CARACTERÍSTIQUES DELS ELEMENTS****DEFINICIÓ:**

Conjunt d'una peça per a encastar (tac) i un cargol o un vis. El sistema de subjecció del tac pot ser per adherència química o per expansió produïda per la deformació de la peça en ser comprimida pel cargol.

S'han considerat els següents tipus:

- Tac d'expansió de niló i vis d'acer
- Tac d'expansió d'acer, amb vis, volandera i femella del mateix material
- Fixació mecànica formada per una base metàl·lica cargolada, vis d'acer, beina de PVC, volanderes d'estanquitat i tap de cautxú
- Tac químic format per una ampolla amb resina, cargol, volandera i femella

CARACTERÍSTIQUES GENERALS:

El disseny del tac ha de ser l'adient al suport i als esforços que ha de suportar.

Els cargols no han de tenir imperfeccions (rebaves, emprentes, etc) que impedeixin cargolar els elements.

El vis ha d'anar protegit contra la corrosió.

Els diàmetres del tac i vis han de ser compatibles.

El perfil de la femella ha de ser segons el seu diàmetre (UNE 17-008).

Cementació del vis > 0,1 mm

TAC QUÍMIC:

L'ampolla ha de ser de vidre i estanca.

Ha de contenir un adhesiu de dos components: una resina de reacció i un enduridor d'aplicació en fred.

El cargol ha de ser d'acer zincat. Ha de dur una marca per tal de conèixer la seva profunditat d'ús. El cap de l'extrem lliure ha de ser compatible amb l'adaptador de la perforadora.

Diàmetre de l'ampolla 14 mm

Temps d'enduriment segons temperatura ambient:

- > 20°C 10 min
- 10°C - 20°C 20 min
- 0°C - 10°C 1 h
- - 5°C - 0°C 5 h

VOLANDERES:

Diàmetre interior de la volandera:

- Diàmetre del cargol 10 mm 11 mm
- Diàmetre del cargol 11 mm 13 mm

2.CONDICIONS DE SUBMINISTRAMENT I EMMAGATZEMATGE

Subministrament: S'ha de subministrar conjuntament amb totes les peces necessàries per a la seva correcta col·locació en capsos, on han de figurar:

- Identificació del fabricant
- Diàmetres
- Llargàries
- Unitats
- Instruccions d'ús

Emmagatzematge: En llocs protegits de la pluja i la humitat.

3.UNITAT I CRITERIS D'AMIDAMENT

Unitat de quantitat necessària subministrada a l'obra.

4.NORMATIVA DE COMPLIMENT OBLIGATORI

No hi ha normativa de compliment obligatori.

B0B - ACER I METALL EN PERFILS O BARRES**B0B2 - ACER EN BARRES CORRUGADES****1.DEFINICIÓ I CARACTERÍSTIQUES DELS ELEMENTS****DEFINICIÓ:**

Barres corrugades d'acer per a armadures passives d'elements de formigó.

CARACTERÍSTIQUES GENERALS:

En el cas de que el material s'utilitzi en obra pública, l'acord de Govern de la Generalitat de Catalunya de 9 de juny de 1998, exigeix que els materials, siguin de qualitat certificada o puguin acreditar un nivell de qualitat equivalent, segons les normes aplicables als estats membres de la Unió Europea o de l'Associació Europea de Lliure Canvi.

També, en aquest cas, es procurarà, que els esmentats materials disposin de l'etiqueta ecològica europea, regulada en el Reglament 880/1992/CEE o bé altres distintius de la Comunitat Europea.

Les barres no han de tenir defectes superficials, fissures ni bufats.

L'armadura ha de ser neta, sense taques de greix, d'oli, de pintura, de pols o de qualsevol altre matèria perjudicial.

Es prohibeix l'ús de filferros llisos o corrugats com a armadures passives longitudinals o transversals, amb les excepcions següents:

- Malles electrosoldades
- Armadures bàsiques electrosoldades

En sostres unidireccionals armats o pretensats de formigó, s'ha de seguir les seves propies normes

Les característiques geomètriques del corrugat de les barres han de complir les especificacions de la norma UNE 36-068

Han de portar gravades les marques d'identificació segons la UNE 36-068, relatives al tipus d'acer (geometria del corrugat), país d'origen i marca del fabricant (segons informe tècnic de la UNE 36-811).

Mides nominals:

Diàmetre nominal e (mm)	Àrea de la secció transversal S (mm ²)	Massa (Kg/m)
6	28,3	0,222
8	50,3	0,395

10	78,5	0,617
12	113	0,888
14	154	1,21
16	201	1,58
20	314	2,47
25	491	3,85
32	804	6,31
40	1260	9,86

Característiques mecàniques de les barres:

Designació	Classe acer	Lím. elàstic fy (N/mm ²)	Càrrega unitaria de rotura fs (N/mm ²)	Allargament de rotura (sobre base de 5 diàmetres)	Relació fs/fy
B 400 S	Soldable	>= 400	>= 440	>= 14%	>= 1,05
B 500 S	Soldable	>= 500	>= 550	>= 12%	>= 1,05

Composició química:

Anàlisi UNE 36-068	C %màx.	Ceq (segons UNE 36-068) %màx.	P %màx.	S %màx.	N %màx.
Colada	0,22	0,50	0,050	0,050	0,012
Producte	0,24	0,52	0,055	0,055	0,013

Presència de fissures després dels assaigs de doblegat simple a 180° i de doblegat-desdoblegat a 90°C (UNE 36-068)..... Nul.la Tensió d'adherència (UNE 36-068):

- Tensió mitjana d'adherència:
 - D < 8 mm.....>= 6,88 N/mm²
 - 8 mm <= D <= 32 mm.....>= (7,84-0,12 D) N/mm²
 - D > 32 mm.....>= 4,00 N/mm²
- Tensió de trencament d'adherència:
 - D < 8 mm.....>= 11,22 N/mm²
 - 8 mm <= D <= 32 mm.....>= (12,74-0,19 D) N/mm²
 - D > 32 mm.....>= 6,66 N/mm²

Toleràncies:

- Secció barra:
 - Per a D <= 25 mm.....>= 95 % secció nominal
 - Per a D > 25 mm.....>= 96% secció nominal
- Massa..... ± 4,5% massa nominal
- Ovalitat:

Diàmetre nominal e (mm)	Diferència màxima (mm)
6	1
8	1
10	1,50
12	1,50
14	1,50
16	2,00
20	2,00
25	2,00
32	2,50
40	2,50

2.CONDICIONS DE SUBMINISTRAMENT I EMMAGATZEMATGE

CONDICIONS GENERALS:

Subministrament: El fabricant ha de facilitar per a cada partida d'acer:

- En el cas de productes certificats:
 - El distintiu o certificat CCRR d'acord amb l'art. 1 de la norma EHE
 - El certificat d'adherència per a les barres i filferros corrugats (armadures passives)
 - El certificat de garantia del fabricant que indiqui els valors mínims de les característiques definides als arts. 31.2, 31.3, i 31.4 de la norma EHE

El fabricant ha de facilitar, si se li demana, còpia dels resultats dels assaigs de control de producció corresponents a la partida servida.

- En el cas de productes no certificats (sense distintiu o certificat CCRR):
 - Resultat de l'assaig de les característiques mecàniques
 - Resultat de l'assaig de les característiques geomètriques
 - Resultat de l'assaig de composició química (armadures passives)
 - Certificat específic d'adherència (armadures passives)

Emmagatzematge: en llocs en els que restin protegits de la pluja, l'humitat del terra i l'eventual agresivitat de l'ambient. Es classificaran segons el tipus, qualitat, diàmetre i procedència.

Abans de la seva utilització i en especial després de períodes llargs d'emmagatzematge en obra, s'ha d'inspeccionar la superfície per tal de comprovar que no hi hagi alteracions superficials.

Pèrdua de pes després de l'eliminació d'òxid superficial amb raspall de filferros < 1%

3.UNITAT I CRITERIS D'AMIDAMENT

kg de pes necessari subministrat a l'obra.

4.NORMATIVA DE COMPLIMENT OBLIGATORI

EHE "Instrucció de Hormigón Estructural"

UNE 36-068-94 "Barras corrugadas de acero soldable para armaduras de hormigón armado."

B0D - MATERIALS PER A ENCOFRATS I APUNTALAMENTS

B0D4 - POSTS

1.DEFINICIÓ I CARACTERÍSTIQUES DELS ELEMENTS

DEFINICIÓ:

Peça plana de fusta, de secció rectangular, molt més llarga que ampla i més ampla que gruixuda, sense que aquesta mida sobrepassi una polçada.

CARACTERÍSTIQUES GENERALS:

Cal que provingui de troncs sans de fibres rectes, uniformes, apretades i paral.leles.

No ha de tenir signes de putrefacció, corcs, fongs, nusos morts, estelles, semes ni descoloracions.

Es poden admetre esquerdes superficials produïdes per la dessecació que no afectin les característiques de la fusta.

Les cares han de ser planes, escairades i han de tenir les arestes vives.

Els extrems han d'estar acabats mitjançant tall de serra, a escaire.

Ha de conservar les seves característiques per al nombre d'usos previstos.

Nombre màxim d'usos 3

Pes específic aparent (UNE 56-531) (P) 0,40 <= P <= 0,60 T/m³

Contingut d'humitat (UNE 56-529)..... <= 15%

Higroscopicitat (UNE 56-532)..... Normal

Coefficient de contracció volumètrica (UNE 56-533) (C) 0,35% <= C <= 0,55%

Coefficient d'elasticitat:

- Fusta de pi.....Aprox. 150000 kg/cm²

- Fusta d'abet.....Aprox. 140000 kg/cm²

Duresa (UNE 56-534)..... <= 4

Resistència a la compressió (UNE 56-535):	
- En la direcció paral·lela a les fibres	>= 300 kg/cm ²
- En la direcció perpendicular a les fibres	>= 100 kg/cm ²
Resistència a la tracció (UNE 56-538):	
- En la direcció paral·lela a les fibres	>= 300 kg/cm ²
- En la direcció perpendicular a les fibres	>= 25 kg/cm ²
Resistència a la flexió (UNE 56-537)	>= 300 kg/cm ²
Resistència a l'esforç tallant	>= 50 kg/cm ²
Resistència al clivellament (UNE 56-539)	>= 15 kg/cm ²
Toleràncies:	
- Llargària nominal	+ 50 mm
.....	- 25 mm
- Amplària nominal	± 2 mm
- Gruix nominal	± 2 mm
- Fletxa	± 5 mm/m
- Torsió	± 2°

2.CONDICIONS DE SUBMINISTRAMENT I EMMAGATZEMATGE

Emmagatzematge: De manera que no es deformin i en llocs secs i ventilats, sense contacte directe amb el terra.

3.UNITAT I CRITERIS D'AMIDAMENT

m² de superfície necessària subministrada a l'obra.

4.NORMATIVA DE COMPLIMENT OBLIGATORI

No hi ha normativa de compliment obligatori.

B0DZ - MATERIALS AUXILIARS PER A ENCOFRATS I APUNTALAMENTS

1.DEFINICIÓ I CARACTERÍSTIQUES DELS ELEMENTS

DEFINICIÓ:

Elements auxiliars per al muntatge d'encofrats i apuntalaments, i per a la protecció dels espais de treball a les bastides i els encofrats.

S'han considerat els següents elements:

- Tensors per a encofrats de fusta
- Grapes per a encofrats metàl·lics
- Fleixos d'acer laminat en fred amb perforacions, per al muntatge d'encofrats metàl·lics
- Desencofrants
- Conjunts de perfils metàl·lics desmuntables per a suport d'encofrat de sostres o de cassetons recuperables
- Bastides metàl·liques
- Elements auxiliars per a plafons metàl·lics
- Tubs metàl·lics de 2,3" de D, per a confecció d'entramats, baranes, suports, etc...
- Element d'unió de tubs de 2,3" de D, per a confecció d'entramat, baranes, suports, etc...
- Planxa d'acer, de 8 a 12 mm de gruix per a protecció de rases, pous, etc...

CARACTERÍSTIQUES GENERALS:

Tots els elements han de ser compatibles amb el sistema de muntatge que utilitzi l'encofrat o apuntalament i no han de disminuir les seves característiques ni la seva capacitat portant.

Han de tenir la resistència i la rigidesa suficient per a garantir el compliment de les toleràncies dimensionals i per a resistir, sense assentaments ni deformacions perjudicials, les accions que es puguin produir sobre aquests com a conseqüència del procés de formigonament i, especialment, per les pressions del formigó fresc o dels mètodes de compactació utilitzats.

Aquestes condicions s'han de mantenir fins que el formigó hagi adquirit la resistència suficient per a suportar les tensions a que serà sotmès durant el desencofrat o desenmotllat.

Es prohibeix l'ús d'alumini en motlles que hagin d'estar en contacte amb el formigó.

TENSORS, GRAPES I ELEMENTS AUXILIARS PER A PLAFONS METÀL·LICS:

No han de tenir punts d'oxidació ni manca de recobriment a la superfície.

No han de tenir defectes interns o externs que en perjudiquin la utilització correcta.

FLEIX:

Ha de ser de secció constant i uniforme.

Amplària

>= 10 mm

Gruix

>= 0,7 mm

Diàmetre de les perforacions

Aprox. 15 mm

Separació de les perforacions

Aprox. 50 mm

DESENCOFRANT:

Vernís antiadherent format amb silicones o preparat amb olis solubles en aigua o greix diluït.

No s'ha d'utilitzar com a desencofrant el gas-oil, els greixos comuns ni altres productes anàlegs.

Ha d'evitar l'adherència entre el formigó i l'encofrat, sense alterar l'aspecte posterior del formigó ni impedir l'aplicació de revestiments.

No ha d'impedir la construcció de junts de formigonat, en especial quan es tracti d'elements que s'hagin d'unir per a treballar de forma solidària.

No ha d'alterar les propietats del formigó amb què estigui en contacte.

El seu ús ha d'estar expressament autoritzat per la D.F.

CONJUNT DE PERFILS METÀL·LICS:

Conjunt format per elements resistents que conformen l'entramat base d'un encofrat per a sostres.

Els perfils han de ser rectes, amb les dimensions adequades a les càrregues que han de suportar i sense més desperfectes que els deguts als usos adequats.

Els perfils han d'estar protegits amb una capa d'emprimació antioxidant.

El seu disseny ha de fer que el procés de formigonament i vibratge no alteri la seva planor ni la seva posició.

La connexió entre el conjunt de perfils i la superfície encofrant ha de ser suficientment estanca per tal de no permetre la pèrdua apreciable de pasta pels junts.

Toleràncies:

- Rectitud dels perfils

± 0,25% de la llargària

- Torsió dels perfils

± 2 mm/m

BASTIDES:

Ha d'estar formada per un conjunt de perfils d'acer buits i de resistència alta.

Ha d'incloure tots els accessoris necessaris per tal d'assegurar-ne l'estabilitat i la indeformabilitat.

Tots els elements que formen la bastida han d'estar protegits amb una capa d'emprimació antioxidant.

Els perfils han de ser resistents a la torsió respecte dels diferents plans de càrrega.

2.CONDICIONS DE SUBMINISTRAMENT I EMMAGATZEMATGE

Subministrament: De manera que no s'alterin les seves condicions.

Emmagatzematge: En lloc sec, protegit de la intempèrie i sense contacte directe amb el terra, de manera que no s'alterin les seves condicions.

DESENCOFRANT:

Temps màxim d'emmagatzematge..... 1 any

3.UNITAT I CRITERIS D'AMIDAMENT

TENSORS, GRAPES, ELEMENTS AUXILIARS PER A PLAFONS METÀL·LICS:

Unitat de quantitat necessària subministrada a l'obra.

FLEIX:

m de llargària necessària subministrada a l'obra.

DESENCOFRANT:

l de volum necessari subministrat a l'obra.

CONJUNT DE PERFILS METÀL·LICS DESMUNTABLES:

m2 de superfície necessària subministrada a l'obra.

BASTIDA:

m3 de volum necessari subministrat a l'obra.

4.NORMATIVA DE COMPLIMENT OBLIGATORI

EHE "Instrucció de Hormigón Estructural"

"Ordenanza General de Seguridad e Higiene en el Trabajo."

B1 - MATERIALS PER A PROTECCIONS INDIVIDUALS I COL·LECTIVES EN EL TREBALL**B14 - MATERIALS PER A PROTECCIONS INDIVIDUALS****B141 - MATERIALS PER A PROTECCIONS DEL CAP****1.DEFINICIÓ I CARACTERÍSTIQUES DELS ELEMENTS****DEFINICIÓ:**

Equip destinat a ser dut o subjectat pel treballador perquè el protegeixi d'un o diversos riscos que puguin amenaçar la seva seguretat o la seva salut, així com qualsevol complement o accessori destinat a tal fi.

S'han considerat els tipus següents:

- Proteccions del cap.
- Proteccions per a l'aparell ocular i la cara.
- Proteccions per a l'aparell auditiu.
- Proteccions per a l'aparell respiratori.
- Proteccions de les extremitats superiors.
- Proteccions de les extremitats inferiors.
- Proteccions del cos.
- Protecció del tronc.
- Protecció per treball a la intempèrie.
- Roba i peces de senyalització.
- Protecció personal contra contactes elèctrics.

Resten expressament exclosos:

- La roba de treball corrent i els uniformes que no estiguin específicament destinats a protegir la salut o la integritat física del treballador.
- Es equips dels serveis de socors i salvament.
- Els EPI dels militars, dels policies i de les persones dels serveis de manteniment de l'ordre.
- Els EPI dels mitjans de transport per carretera.
- El material d'esport.
- El material d'autodefensa o de dissuasió.
- Els aparells portàtils per a la detecció i senyalització dels riscos i dels factors de molèstia.

CARACTERÍSTIQUES GENERALS:

Es tracta d'uns equips que actuen a mode de coberta o pantalla portàtil, individualitzada per a cada usuari, destinats a reduir les conseqüències derivades del contacte de la zona del cos protegida, amb una energia fora de control, d'intensitat inferior a la previsible resistència física de l'EPI.

La seva eficàcia resta limitada a la seva capacitat de resistència a la força fora de control que incideixi amb la part del cos protegida per l'usuari, a la seva correcta utilització i manteniment, així com a la formació i voluntat del beneficiari per al seu emprament en les condicions previstes pel fabricant. La seva utilització haurà de quedar restringida a l'absència de garanties preventives adequades, per inexistència de MAUP, o en el seu defecte SPC d'eficàcia equivalent.

Els EPI hauran de proporcionar una protecció eficaç davant els riscos que motiven el seu ús, sense suposar por si mateixos o ocasionar riscos addicionals ni molèsties innecessàries.

PROTECCIONS DEL CAP:

Els cascos de seguretat podran ser amb ala completa al seu voltant, protegint en part les orelles i el coll, o bé amb visera damunt el front únicament, i en els dos casos hauran de complir els següents requisits:

Compren la defensa del crani, cara, coll i completarà el seu ús, la protecció específica d'ulls i oïdes.

- Estaran formats per l'envolvent exterior del casc pròpiament dit, i d'arnès o atallatge d'adaptació al cap, el qual constitueix la seva part en contacte i va proveït d'una "galtera" ajustable a la mida. Aquest atallatge, serà regulable a les diferents mides dels caps, la fixació al casc haurà de ser sòlida, deixant una llum lliure de 2 a 4 cm entre ell mateix i la paret interior del casc, a fi d'amortir els impactes. A l'interior del frontis de l'atallatge, s'haurà de disposar d'un dessuador de "cuirson" o material astringent similar. Les parts en contacte amb el cap hauran de ser reemplaçables fàcilment.
- Seran fabricats amb material resistent a l'impacte mecànic, sense perjudici de la lleugeresa, no sobrepasant en cap cas els 0,450 kg de pes.
- Es protegirà al treballador davant les descàrregues elèctriques i les radiacions calorífiques i hauran de ser incombustibles o de combustió lenta; s'hauran de protegir de les radiacions calorífiques i descàrregues elèctriques fins als 17.000 voltis sense perforar-se.
- S'hauran de substituir aquells cascos que hagin patit impactes violents, encara que no se'ls hi apreciï exteriorment cap deteriorament. Es considerarà un envelliment del material en el termini d'uns quatre anys, transcorreguts els quals des de la data de fabricació (injectada en relleu a l'interior) s'hauran de donar de baixa, encara que no estiguin fets servir i es trobin emmagatzemats.
- Seran d'ús personal, podent-se acceptar en construcció l'ús per altres usuaris posteriors, previ el seu rentat sèptic i substitució íntegra dels atallatges interiors per altres, totalment nous.

PROTECCIONS PER A L' APARELL OCULAR I LA CARA:

La protecció de l' aparell ocular s'efectuarà mitjançant la utilització d'ulleres, pantalles transparents o viseres.

Les ulleres protectores reuniran les característiques mínimes següents:

- Les armadures metàl·liques o de material plàstic seran lleugeres, indeformables a l'escalfor, incombustibles, còmodes i de disseny anatómic sense perjudici de la seva resistència i eficàcia.
- Quan es treballi amb vapors, gasos o pols molt fina, hauran de ser completament tancades i ajustades a la cara, amb visor amb tractament antientelat; en els casos d'ambients agressius de pols grossa i líquids, seran com els anteriors, però portaran incorporats botons de ventilació indirecta o tamís antiestàtic; en els demás casos seran de montura de tipus normal i amb proteccions laterals que podran ser perforades per a una millor ventilació.
- Quan no existeixi perill d'impactes per partícules dures, es podran fer servir ulleres de protecció tipus "panoràmiques" amb armadura de vinil flexible i amb el visor de policarbonat o acetat transparent.
- Hauran de ser de fàcil neteja i reduiran al mínim el camp visual.
- En ambients de pols fi, amb ambient xafogós o humit, el visor haurà de ser de reixeta metàl·lica (tipus picapedrer) per impedir l'entelament.

Els mitjans de protecció de la cara podran ser de diversos tipus:

- Pantalla abatible amb arnès propi.
- Pantalla abatible subjectada al casc de protecció.
- Pantalles amb protecció de cap, fixes o abatibles.
- Pantalles sostingudes amb la mà.

Les pantalles contra la projecció de cossos físics hauran de ser de material orgànic, transparent, lliures d'estries, ratlles o deformacions. Podran ser de xarxa metàl·lica prima o proveïdes d'un visor amb vidre inestellable.

Als treballs elèctrics realitzats en proximitats de zones de tensió, l'aparell de la pantalla haurà d'estar construït amb material absolutament aïllant i el visor lleugerament enfosquit, en previsió de ceguesa per encebada intempestiva de l'arc elèctric.

Les utilitzades en previsió d'escalfor, hauran de ser de "Kevlar" o de teixit aluminitzat reflectant (l'amiant i teixits asbèstics estan totalment prohibits), amb un visor corresponent, equipat amb vidre resistent a la temperatura que haurà de suportar.

Les pantalles per soldadures, bé siguin de mà, com d'altre tipus hauran de ser fabricades preferentment amb poliester reforçat amb fibra de vidre o en defecte amb fibra vulcanitzada.

Les que es facin servir per a soldadura elèctrica no hauran de tenir cap part metàl·lica a l'exterior, a fi d'evitar els contactes accidentals amb la pinça de soldar.

Vidres de protecció:

- Els lents per ulleres de protecció, tant els de vidre (mineral) com els de plàstic transparent (orgànic) hauran de ser òpticament neutres, lliures de bombolles, taques, ondulacions i altres defectes, i les incolores hauran de transmetre no menys del 89% de les radiacions incidents.
- En el sector de la construcció, per a la seva resistència impossibilitat de rallat i entelament, el tipus de visor més polivalent i eficaç, acostuma a ser el de reixeta metàl·lica d'acer, tipus sedàs, tradicional de les ulleres de picapedrer.

PROTECCIONS PER A L' APARELL AUDITIU:

Els elements de protecció auditiva, seran sempre d'ús individual.

PROTECCIONS PER A L' APARELL RESPIRATORI:

Els equips protectors de l'aparell respiratori compliran les següents característiques:

- Seran de tipus i utilització apropiat al risc.
- S'adaptaran completament al contorn facial de l'usuari, per evitar filtracions.
- Determinaran les mínimes molèsties a l'usuari.
- Les parts amb contacte amb la pell hauran de ser de goma especialment tractada o de neoprè per evitar la irritació de l'epidermis.
- En l'ús de mascaretes facials dotades de visors panoràmics, pels usuaris que necessitin l'ús d'ulleres amb vidres correctors, es disposarà al seu interior el dispositiu portavidres, subministrats a l'efecte pel fabricant de l'equip respiratori, i els oculars correctors específics per l'usuari.

PROTECCIONS DE LES EXTREMITATS SUPERIORS:

La protecció de mans, avantbraç, i braç es farà mitjançant guants, mànegues, mitjons i maniguets seleccionats per prevenir els riscos existents i per evitar la dificultat de moviments al treballador.

Aquests elements de protecció seran de goma o cautxú, clorur de polivinil, cuir adobat al crom, teixit termoïllant, punt, lona, pell flor, serratge, malla metàl·lica, làtex rugós antitallada, etc., segons les característiques o riscos del treball a realitzar.

Per a les maniobres amb electricitat s'hauran de fer servir guants de cautxú, neoprè o matèries plàstiques que portin marcat en forma indeleble el voltatge màxim pel qual han estat fabricats.

PROTECCIONS DE LES EXTREMITATS INFERIORS:

En treballs en risc d'accidents mecànics als peus, serà obligatori l'ús de botes de seguretat amb reforços metàl·lics a la puntera, que estarà tractada i fosfatada per evitar la corrosió.

Davant el risc derivat de l'ús de líquids corrosius, o davant riscos químics, es farà ús de calçat de sola de cautxú, neoprè o poliuretà, cuir especialment tractat i s'haurà de substituir el cosit per la vulcanització a la unió del cos al bloc del pis.

La protecció davant l'aigua i la humitat, s'efectuarà amb botes altes de PVC, que hauran de tenir la puntera metàl·lica de protecció mecànica per a la realització de treballs en moviments de terres i realització d'estructures i enderroc.

En aquelles operacions que les espurnes resultin perilloses, en no tenir elements de ferro o acer, la tanca serà per poder desfer-se'n ràpid per tal d'obrir-la ràpidament davant l'eventual introducció de partícules incandescentes.

La protecció de les extremitats inferiors es completarà, quan sigui necessari, amb l'ús de cobriment de peus i polaines de cuir adobat, amiant, cautxú o teixit ignífug.

Els turmells i llengüeta disposaran de coixinets de protecció, el calçat de seguretat serà de materials transpirables i disposaran de plantilles anticlaus.

PROTECCIONS DEL COS:

Els cinturons reuniran les següents característiques:

- Seran de cinta teixida en poliamida de primera qualitat o fibra sintètica d'alta tenacitat apropiada, sense reblons i amb costures cosides.
- Tindran una amplada entre 10 i 20 cm, una espessor no inferior a 4mm, i llargària el més reduïda possible.
- Es revisaran sempre abans del seu ús, i es llençaran quan tinguin talls, esquerdes o filaments que comprometin la seva resistència, calculada pel cos humà en caiguda lliure des d'una alçada de 5 m o quan la data de fabricació sigui superior als 4 anys.
- Aniran previstos d'anelles per on passaran la corda salvacaigudes, que no podran anar subjectes mitjançant reblons.
- La corda salvacaigudes serà de poliamida d'alta tenacitat, amb un diàmetre de 12 mm. La sirga d'amarrador també serà de poliamida, però de 16 mm de diàmetre.

PROTECCIÓ PER TREBALL A LA INTEMPÈRIE:

Els equips protectors integral pel cos davant de les inclemències meteorològiques compliran les següents característiques:

- Que no obstaculitzin la llibertat de moviments.
- Que tinguin poder de retenció/evacuació del calor.
- Que la capacitat de transport de la suor sigui adequada.
- Facilitat d'aireació.

Les peces impermeables, disposaran d'esclavines i registres de ventilació per a permetre l'evaporació de la suor.

ROBA I PECES DE SENYALITZACIÓ:

Els equips protectors destinats a la seguretat-senyalització de l'usuari compliran les següents característiques:

- Que no obstaculitzin la llibertat de moviments.
- Que tinguin poder de retenció/evacuació del calor.
- Que la capacitat de transport de la suor sigui adequada.
- Facilitat d'aireació.
- Que siguin visibles a temps pel destinatari.

2.CONDICIONS DE SUBMINISTRAMENT I EMMAGATZEMATGE**ELECCIÓ:**

Els EPI hauran de ser seleccionats amb el coneixement de les condicions i tasques relacionades amb l'usuari, tenint en compte les tasques implicades i les dades proporcionades pel fabricant.

Tant el comprador com l'usuari hauran de comprovar que l'EPI ha estat dissenyat i fabricat de la forma següent:

- La peça de protecció disposa d'un disseny i dimensions que per la seva estètica, no creï sensació de ridícul a l'usuari. Els materials i components de l'EPI no hauran d'afectar adversament al beneficiari de la seva utilització.
- Haurà d'oferir a l'usuari el major grau de comoditat possible que estigui en consonància amb la protecció adequada.
- Les parts de l'EPI que entrin en contacte amb l'usuari hauran d'estar lliures de rugositats, cantells agut i ressalts que puguin produir irritacions o ferides.
- El seu disseny haurà de facilitar la seva correcta col·locació sobre l'usuari i haurà de garantir que restarà en el seu lloc durant el temps d'emprament previsible, tenint en compte els factors ambientals, junt amb els moviments i postures que l'usuari pugui adoptar durant el treball. A aquest fi, hauran de proveir-se dels mitjans apropiats, tal com sistemes d'ajustament o gamma de talles adequades, perquè permetin que l'EPI s'adapti a la morfologia de l'usuari.
- L'EPI haurà de ser tant lleuger com sigui possible, sense perjudici de la resistència i eficàcia del seu disseny.
- Quan sigui possible, l'EPI tindrà una baixa resistència al vapor d'aigua.
- La designació de la talla de cada peça de treball comprendrà al menys 2 dimensions de control, en centímetres: 1) La altura i el contorn de pit o bust, ó 2) L'altura i la cintura.

Per a l'elecció dels EPI, l'emprador haurà de dur a terme les següents actuacions prèvies:

- Analitzar i avaluar els riscos existents que no puguin evitar-se o eliminar-se suficientment per altres mitjans. Per a l'inventari dels riscos se seguirà l'esquema de l'Annex II del RD 773/1997, de 30 de maig.
- Definir les característiques que hauran de reunir els EPI per a garantir la seva funció, tenint en compte la naturalesa i magnitud dels riscos que els hauran de protegir, així com els factors addicionals de risc que puguin constituir els propis EPI o la seva utilització. Per a l'avaluació d'EPI se seguiran les indicacions de l'Annex IV del RD 773/1997, de 30 de maig.
- Comparar les característiques dels EPI existents en el mercat amb les definides a l'apartat anterior.

Per a la normalització interna d'empresa dels EPI atenent a les conclusions de les actuacions prèvies d'avaluació de riscos, definició de característiques requerides i les existents en el mercat, l'emprador haurà de comprovar que compleixi amb les condicions i requisits establerts a l'Art. 5 del RD 773/1997, de 30 de maig, en funció de les modificacions significatives que l'evolució de la tècnica determini en els riscos, en les mesures tècniques i organitzatives, en els SPC i en les prestacions funcionals dels propis EPI.

PROTECCIONS DEL CAP:

Els mitjans de protecció del cap seran seleccionats en funció de les següents activitats:

- Obres de construcció, i especialment, activitats a sota o aprop de bastides i llocs de treball situats en altura, obres d' encofrat i desencofrat, muntatge i instal·lació de bastides i demolició.
- Treballs en ponts metàl·lics, edificis i estructures metàl·liques de gran altura, pals, torres, obres i muntatges metàl·lics, de caldereria i conduccions tubulars.
- Obres en fosses, rases, pous i galeries.
- Moviments de terra i obres en roca.
- Treballs en explotacions de fons, en cantres, explotacions a cel obert i desplaçamentg de runes.
- Utilització de pistoles fixaclus.
- Treballs amb explosius.
- Activitats en ascensors, mecanismes elevadors, grues i mitjans de transport.
- Manteniment d' obres i instal·lacions industrials.

PROTECCIONS PER A L'APARELL OCULAR I LA CARA:

Protecció de l'aparell ocular:

- Els mitjans de protecció ocular seran seleccionats en funció de les activitats amb riscos de:
 - Topades o impactes amb partícules o cossos sòlids.
 - Acció de pols i fums.
 - Projecció o esquitxada de líquids freds, calents, càustics o materials fosos.
 - Substàncies perilloses per la seva intensitat o naturalesa.
 - Radiacions perilloses per la seva intensitat o naturalesa.
 - Enlluernament

Protecció de la cara:

- Els mitjans de protecció facial seran seleccionats en funció de les següents activitats:
 - Treballs de soldadura, esmerilat, polit i/o tall.
 - Treballs de perforació i burinat.
 - Talla i tractament de pedres.
 - Manipulació de pistoles fixaclus d'impacte.

- Utilització de maquinària que generen encenalls curts.
- Recollida i fragmentació de vidre, ceràmica.
- Treball amb raig projector d'abrasius granulars.
- Manipulació o utilització de productes àcids i alcalins, desinfectants i detergents corrosius.
- Manipulació o utilització de dispositius amb raig líquid.
- Activitats en un entorn de calor radiant.
- Treballs que desprenen radiacions.
- Treballs elèctrics en tensió, en baixa tensió.

PROTECCIONS PER A L' APARELL AUDITIU:

Els mitjans de protecció auditiva seran seleccionats en funció de les següents activitats:

- Treballs amb utilització de dispositius d'aire comprimit.
- Treballs de percussió.
- Treballs d'arrancada i abrasió en recintes angostos o confinats.

PROTECCIONS PER A L' APARELL RESPIRATORI:

Els mitjans de protecció de l'aparell respiratori seran seleccionats en funció dels següents riscos:

- Pols, fums i boires.
- Vapors metàl·lics i orgànics.
- Gasos tòxics industrials.
- Monòxid de carboni.
- Baixa concentració d'oxigen respirable.

PROTECCIONS DE LES EXTREMITATS SUPERIORS:

Els mitjans de protecció de les extremitats superiors, mitjançant la utilització de guants, aquests seran seleccionats en funció de les següents activitats:

- Treballs de soldadura.
- Manipulació d'objectes amb arestes tallants.
- Manipulació o utilització de productes àcids i alcalins.
- Treballs amb risc elèctric.

PROTECCIONS DE LES EXTREMITATS INFERIORS:

Per a la protecció dels peus, en els casos que s'indiquin seguidament, es dotarà al treballador de calçat de seguretat, adaptat als riscos a prevenir en funció de l'activitat:

Calçat de protecció i de seguretat:

- Treballs d'obra grossa, enginyeria civil i construcció de carreteres.
- Treballs en bastides.
- Obres de demolició d'obra grossa.
- Obres de construcció de formigó i d'elements prefabricats que incloguin encofrat i desencofrat.
- Activitats en obres de construcció o àrees d'emmagatzematge.
- Obres d'ensostrat.
- Treballs d'estructura metàl·lica.
- Treballs de muntatge i instal·lacions metàl·lics.
- Treballs en canteres, explotacions a cel obert i desplaçament de runes.
- Treballs de transformació de materials lítics.
- Manipulació i tractament de vidre.
- Revestiment de materials termoïllants.
- Prefabricats per a la construcció.

Sabates de seguretat amb taló o sola correguda i sola antiperforant:

- Obres d'ensostrat.

Calçat i cobriment de calçat de seguretat amb sola termoïllant:

- Activitats sobre i amb masses ardents o fredes.

Polaines, calçat i cobriment de calçat per poder desfer-se'n ràpid en cas de penetració de masses en fusió:

- Soldadors.

PROTECCIONS DEL COS:

Els mitjans de protecció personal anticaigudes d'alçada, seran seleccionats en funció de les següents activitats:

- Treballs en bastides.
- Muntatge de peces prefabricades.
- Treballs en pals i torres.
- Treballs en cabines de grues situades en altura.

PROTECCIÓ DEL TRONC:

Els mitjans de protecció del tronc seran seleccionats en funció dels riscos derivats de les activitats:

Peces i equips de protecció:

- Manipulació o utilització de productes àcids i alcalins, desinfectants i detergents corrosius.
- Treballs amb masses ardents o permanència a prop d'aquestes i en ambient calent.
- Manipulació de vidre pla.
- Treballs de rajat de sorra.
- Treballs en cambres frigorífiques.

Roba de protecció antiinflamable:

- Treballs de soldadura en locals exigus.

Davantals antiperforants:

- Manipulació de ferramentes de talls manuals, quan la fulla hagi d'orientar-se cap el cos.

Davantals de cuir i altres materials resistents a partícules i guspires incandescentes:

- Treballs de soldadura.
- Treballs de forja.
- Treballs de fosa i emmotllament.

PROTECCIÓ PERSONAL CONTRA CONTACTES ELÈCTRICS:

Els mitjans de protecció personal a les immediacions de zones en tensió elèctrica, seran seleccionats en funció de les següents activitats:

- Treballs de muntatge elèctric.
- Treballs de manteniment elèctric.
- Treballs d'explotació i transport elèctric.

SUBMINISTRAMENT I EMMAGATZEMATGE:

Es subministraran embalatges en caixes, classificats per models o tipus homogènis, etiquetats amb les següents dades:

- Nom, marca comercial o altre mitjà d'identificació del fabricant o el seu representant autoritzat.
- Designació del tipus de producte, nom comercial o codi.
- Designació de la talla.
- Número de la norma EN específica.
- Etiqueta de compte: Instruccions de rentat o neteja segons Norma ISO 3759.

Es seguiran les recomanacions d'emmagatzematge i atenció, fixats pel fabricant.

Es reemplaçaran els elements, es netejaran, desinfectaran i es col·locaran en el lloc assignat, seguint les instruccions del fabricant.

S'emmagatzemaran en compartiments amples i secs, amb temperatures compreses entre 15 i 25°C.

Els stocs i les entregues estaran documentades i custodiades, amb justificació de recepció i rebut, per un responsable delegat per l'emprador.

La vida útil dels EPI és limitada, podent ser deguda tant al seu desgast prematur per l'ús, com a la seva caducitat, que vindrà fixada pel termini de validesa establert pel fabricant, a partir de la seva data de fabricació (generalment estampillada a l'EPI), amb independència que hagi estat o no utilitzat.

3. UNITAT I CRITERIS D'AMIDAMENT

Unitat mesurada segons les especificacions de la D.T.

4. NORMATIVA DE COMPLIMENT OBLIGATORI

LEY 31/1995 Ley 31/1995, de 8 de noviembre, de prevención de riesgos laborales.

REAL DECRETO 773/97 Real Decreto 773/1997, de 30 de mayo, sobre disposiciones mínimas de seguridad y salud relativas a la utilización por los trabajadores de equipos de protección individual.

REAL DECRETO 1407/92 Real Decreto 1407/1992, de 20 de noviembre, por el que se regulan las condiciones para la comercialización y libre circulación intracomunitaria de los equipos de protección individual.

REAL DECRETO 159/95 Real Decreto 159/1995, de 3 de febrero, por el que se modifica el real decreto 1407/1992, de 20 de noviembre, por el que se regula las condiciones para la comercialización y libre circulación intracomunitaria de los equipos de protección individual.

RESOLUCION 29/4/1999 Resolución de 29 de abril de 1999, de la Dirección General de Industria y Tecnología, por la que se actualiza el anexo IV de la Resolución de 18 de marzo de 1998, de la Dirección General de Tecnología y Seguridad Industrial.

RESOLUCION 28/7/2000 Resolución de 28 de julio de 2000, de la Dirección General de Política Tecnológica, por la que se actualiza el anexo IV de la Resolución de 20 de abril de 1999, de la Dirección General de Industria y Tecnología.

B142 - MATERIALS PER A PROTECCIONS DE L'APARELL OCULAR

1. DEFINICIÓ I CARACTERÍSTIQUES DELS ELEMENTS

DEFINICIÓ:

Equip destinat a ser dut o subjectat pel treballador perquè el protegeixi d'un o diversos riscos que puguin amenaçar la seva seguretat o la seva salut, així com qualsevol complement o accessori destinat a tal fi.

S'han considerat els tipus següents:

- Proteccions del cap.
- Proteccions per a l'aparell ocular i la cara.
- Proteccions per a l'aparell auditiu.
- Proteccions per a l'aparell respiratori.
- Proteccions de les extremitats superiors.
- Proteccions de les extremitats inferiors.
- Proteccions del cos.
- Protecció del tronc.
- Protecció per treball a la intempèrie.
- Roba i peces de senyalització.
- Protecció personal contra contactes elèctrics.

Resten expressament exclosos:

- La roba de treball corrent i els uniformes que no estiguin específicament destinats a protegir la salut o la integritat física del treballador.
- Es equips dels serveis de socors i salvament.
- Els EPI dels militars, dels policies i de les persones dels serveis de manteniment de l'ordre.
- Els EPI dels mitjans de transport per carretera.
- El material d'esport.
- El material d'autodefensa o de dissuasió.
- Els aparells portàtils per a la detecció i senyalització dels riscos i dels factors de molèstia.

CARACTERÍSTIQUES GENERALS:

Es tracta d'uns equips que actuen a mode de coberta o pantalla portàtil, individualitzada per a cada usuari, destinats a reduir les conseqüències derivades del contacte de la zona del cos protegida, amb una energia fora de control, d'intensitat inferior a la previsible resistència física de l'EPI.

La seva eficàcia resta limitada a la seva capacitat de resistència a la força fora de control que incideixi amb la part del cos protegida per l'usuari, a la seva correcta utilització i manteniment, així com a la formació i voluntat del beneficiari per al seu emprament en les condicions previstes pel fabricant. La seva utilització haurà de quedar restringida a l'absència de garanties preventives adequades, per inexistència de MAUP, o en el seu defecte SPC d'eficàcia equivalent.

Els EPI hauran de proporcionar una protecció eficaç davant els riscos que motiven el seu ús, sense suposar por si mateixos o ocasionar riscos addicionals ni molèsties innecessàries.

PROTECCIONS DEL CAP:

Els cascos de seguretat podran ser amb ala completa al seu voltant, protegint en part les orelles i el coll, o bé amb visera damunt el front únicament, i en els dos casos hauran de complir els següents requisits:

- Comprenden la defensa del crani, cara, coll i completaran el seu ús, la protecció específica d'ulls i oïdes.
- Estaran formats per l'envolvent exterior del casc pròpiament dit, i d'arnès o atallatge d'adaptació al cap, el qual constitueix la seva part en contacte i va proveït d'una "galtera" ajustable a la mida. Aquest atallatge, serà regulable a les diferents mides dels caps, la fixació al casc haurà de ser sòlida, deixant una llum lliure de 2 a 4 cm entre ell mateix i la paret interior del casc, a fi d'amortir els impactes. A l'interior del frontis de l'atallatge, s'haurà de disposar d'un dessuador de "cuison" o material astringent similar. Les parts en contacte amb el cap hauran de ser reemplaçables fàcilment.
- Seran fabricats amb material resistent a l'impacte mecànic, sense perjudici de la lleugeresa, no sobrepasant en cap cas els 0,450 kg de pes.
- Es protegirà al treballador davant les descàrregues elèctriques i les radiacions calorífiques i hauran de ser incombustibles o de combustió lenta; s'hauran de protegir de les radiacions calorífiques i descàrregues elèctriques fins als 17.000 voltis sense perforar-se.
- S'hauran de substituir aquells cascos que hagin patit impactes violents, encara que no se'ls hi aprecii exteriorment cap deteriorament. Es considerarà un envelliment del material en el termini d'uns quatre anys, transcorreguts els quals des de la data de fabricació (injectada en relleu a l'interior) s'hauran de donar de baixa, encara que no estiguin fets servir i es trobin emmagatzemats.
- Seran d'ús personal, podent-se acceptar en construcció l'ús per altres usuaris posteriors, previ el seu rentat sèptic i substitució íntegra dels atallatges interiors per altres, totalment nous.

PROTECCIONS PER A L' APARELL OCULAR I LA CARA:

La protecció de l' aparell ocular s'efectuarà mitjançant la utilització d'ulleres, pantalles transparents o viseres.

Les ulleres protectores reuniran les característiques mínimes següents:

- Les armadures metàl·liques o de material plàstic seran lleugeres, indeformables a l'escalfor, incombustibles, còmodes i de disseny anatómic sense perjudici de la seva resistència i eficàcia.
- Quan es treballi amb vapors, gasos o pols molt fina, hauran de ser completament tancades i ajustades a la cara, amb visor amb tractament antientelat; en els casos d'ambients agressius de pols grossa i líquids, seran com els anteriors, però portaran incorporats botons de ventilació indirecta o tamís antiestàtic; en els demás casos seran de montura de tipus normal i amb proteccions laterals que podran ser perforades per a una millor ventilació.
- Quan no existeixi perill d'impactes per partícules dures, es podran fer servir ulleres de protecció tipus "panoràmiques" amb armadura de vinil flexible i amb el visor de policarbonat o acetat transparent.
- Hauran de ser de fàcil neteja i reduiran al mínim el camp visual.
- En ambients de pols fi, amb ambient xafogós o humit, el visor haurà de ser de reixeta metàl·lica (tipus picapedrer) per impedir l'entelament.

Els mitjans de protecció de la cara podran ser de diversos tipus:

- Pantalla abatible amb amès propi.
- Pantalla abatible subjectada al casc de protecció.
- Pantalles amb protecció de cap, fixes o abatibles.
- Pantalles sostingudes amb la mà.

Les pantalles contra la projecció de cossos físics hauran de ser de material orgànic, transparent, lliures d'estries, ratlles o deformacions. Podran ser de xarxa metàl·lica prima o proveïdes d'un visor amb vidre inestellable.

Als treballs elèctrics realitzats en proximitats de zones de tensió, l'aparell de la pantalla haurà d'estar construït amb material absolutament aïllant i el visor lleugerament enfosquit, en previsió de ceguesa per encebada intempestiva de l'arc elèctric.

Les utilitzades en previsió d'escalfor, hauran de ser de "Kevlar" o de teixit aluminitzat reflectant (l'amiant i teixits asbèstics estan totalment prohibits), amb un visor corresponent, equipat amb vidre resistent a la temperatura que haurà de suportar.

Les pantalles per soldadures, bé siguin de mà, com d'altre tipus hauran de ser fabricades preferentment amb polièster reforçat amb fibra de vidre o en defecte amb fibra vulcanitzada.

Les que es facin servir per a soldadura elèctrica no hauran de tenir cap part metàl·lica a l'exterior, a fi d'evitar els contactes accidentals amb la pinça de soldar.

Vidres de protecció:

- Els lents per ulleres de protecció, tant els de vidre (mineral) com els de plàstic transparent (orgànic) hauran de ser òpticament neutres, lliures de bombolles, taques, ondulacions i altres defectes, i les incolores hauran de transmetre no menys del 89% de les radiacions incidents.
- En el sector de la construcció, per a la seva resistència impossibilitat de rallat i entelament, el tipus de visor més polivalent i eficaç, acostuma a ser el de reixeta metàl·lica d'acer, tipus sedàs, tradicional de les ulleres de picapedrer.

PROTECCIONS PER A L' APARELL AUDITIU:

Els elements de protecció auditiva, seran sempre d'ús individual.

PROTECCIONS PER A L' APARELL RESPIRATORI:

Els equips protectors de l'aparell respiratori compliran les següents característiques:

- Seran de tipus i utilització apropiat al risc.
- S'adaptaran completament al contorn facial de l'usuari, per evitar filtracions.
- Determinaran les mínimes molèsties a l'usuari.
- Les parts amb contacte amb la pell hauran de ser de goma especialment tractada o de neoprè per evitar la irritació de l'epidermis.
- En l'ús de mascaretes facials dotades de visors panoràmics, pels usuaris que necessitin l'ús d'ulleres amb vidres correctors, es disposarà al seu interior el dispositiu portavidres, subministrats a l'efecte pel fabricant de l'equip respiratori, i els oculars correctors específics per l'usuari.

PROTECCIONS DE LES EXTREMITATS SUPERIORS:

La protecció de mans, avantbraç, i braç es farà mitjançant guants, mànegues, mitjons i maniguets seleccionats per prevenir els riscos existents i per evitar la dificultat de moviments al treballador.

Aquests elements de protecció seran de goma o cautxú, clorur de polivinil, cuir adobat al crom, teixit termoïllant, punt, lona, pell flor, serratge, malla metàl·lica, làtex rugós antitallada, etc., segons les característiques o riscos del treball a realitzar.

Per a les maniobres amb electricitat s'hauran de fer servir guants de cautxú, neoprè o matèries plàstiques que portin marcat en forma indeleble el voltatge màxim pel qual han estat fabricats.

PROTECCIONS DE LES EXTREMITATS INFERIORS:

En treballs en risc d'accidents mecànics als peus, serà obligatori l'ús de botes de seguretat amb reforços metàl·lics a la puntera, que estarà tractada i fosfatada per evitar la corrosió.

Davant el risc derivat de l'ús de líquids corrosius, o davant riscos químics, es farà ús de calçat de sola de cautxú, neoprè o poliuretà, cuir especialment tractat i s'haurà de substituir el cosit per la vulcanització a la unió del cos al bloc del pis.

La protecció davant l'aigua i la humitat, s'efectuarà amb botes altes de PVC, que hauran de tenir la puntera metàl·lica de protecció mecànica per a la realització de treballs en moviments de terres i realització d'estructures i enderroc.

En aquelles operacions que les espurnes resultin perilloses, en no tenir elements de ferro o acer, la tanca serà per poder desfer-se'n ràpid per tal d'obrir-la ràpidament davant l'eventual introducció de partícules incandescentes.

La protecció de les extremitats inferiors es completarà, quan sigui necessari, amb l'ús de cobriment de peus i polaines de cuir adobat, amiant, cautxú o teixit ignífug.

Els turmells i llengüeta disposaran de coixinets de protecció, el calçat de seguretat serà de materials transpirables i disposaran de plantilles anticlaus.

PROTECCIONS DEL COS:

Els cinturons reuniran les següents característiques:

- Seran de cinta teixida en poliamida de primera qualitat o fibra sintètica d'alta tenacitat apropiada, sense reblons i amb costures cosides.
- Tindran una amplada entre 10 i 20 cm, una espessor no inferior a 4mm, i llargària el més reduïda possible.
- Es revisaran sempre abans del seu ús, i es llençaran quan tinguin talls, esquerdes o filaments que comprometin la seva resistència, calculada pel cos humà en caiguda lliure des d'una alçada de 5 m o quan la data de fabricació sigui superior als 4 anys.
- Aniran previstos d'anelles per on passaran la corda salvacaigudes, que no podran anar subjectes mitjançant reblons.
- La corda salvacaigudes serà de poliamida d'alta tenacitat, amb un diàmetre de 12 mm. La sirga d'amarrador també serà de poliamida, però de 16 mm de diàmetre.

PROTECCIÓ PER TREBALL A LA INTEMPÈRIE:

Els equips protectors integral pel cos davant de les inclemències meteorològiques compliran les següents característiques:

- Que no obstaculitzin la llibertat de moviments.
- Que tinguin poder de retenció/evacuació del calor.
- Que la capacitat de transport de la suor sigui adequada.
- Facilitat d'aireació.

Les peces impermeables, disposaran d'esclavines i registres de ventilació per a permetre l'evaporació de la suor.

ROBA I PECES DE SENYALITZACIÓ:

Els equips protectors destinats a la seguretat-senyalització de l'usuari compliran les següents característiques:

- Que no obstaculitzin la llibertat de moviments.
- Que tinguin poder de retenció/evacuació del calor.
- Que la capacitat de transport de la suor sigui adequada.
- Facilitat d'aireació.
- Que siguin visibles a temps pel destinatari.

2.CONDICIONS DE SUBMINISTRAMENT I EMMAGATZEMATGE

ELECCIÓ:

Els EPI hauran de ser seleccionats amb el coneixement de les condicions i tasques relacionades amb l'usuari, tenint en compte les tasques implicades i les dades proporcionades pel fabricant.

Tant el comprador com l'usuari hauran de comprovar que l'EPI ha estat dissenyat i fabricat de la forma següent:

- La peça de protecció disposa d'un disseny i dimensions que per la seva estètica, no creï sensació de ridícul a l'usuari. Els materials i components de l'EPI no hauran d'afectar adversament al beneficiari de la seva utilització.
- Haurà d'oferir a l'usuari el major grau de comoditat possible que estigui en consonància amb la protecció adequada.
- Les parts de l'EPI que entrin en contacte amb l'usuari hauran d'estar lliures de rugositats, cantells agut i ressalls que puguin produir irritacions o ferides.
- El seu disseny haurà de facilitar la seva correcta col·locació sobre l'usuari i haurà de garantir que restarà en el seu lloc durant el temps d'emprament previsible, tenint en compte els factors ambientals, junt amb els moviments i postures que l'usuari pugui adoptar durant el treball. A aquest fi, hauran de proveir-se dels mitjans apropiats, tal com sistemes d'ajustament o gamma de talles adequades, perquè permetin que l'EPI s'adapti a la morfologia de l'usuari.
- L'EPI haurà de ser tant lleuger com sigui possible, sense perjudici de la resistència i eficàcia del seu disseny.
- Quan sigui possible, l'EPI tindrà una baixa resistència al vapor d'aigua.
- La designació de la talla de cada peça de treball comprendrà al menys 2 dimensions de control, en centímetres: 1) La altura i el contorn de pit o bust, ó 2) L'altura i la cintura.

Per a l'elecció dels EPI, l'emprador haurà de dur a terme les següents actuacions prèvies:

- Analitzar i avaluar els riscos existents que no puguin evitar-se o eliminar-se suficientment per altres mitjans. Per a l'inventari dels riscos se seguirà l'esquema de l'Annex II del RD 773/1997, de 30 de maig.

- Definir les característiques que hauran de reunir els EPI per a garantir la seva funció, tenint en compte la naturalesa i magnitud dels riscos que els hauran de protegir, així com els factors addicionals de risc que puguin constituir els propis EPI o la seva utilització. Per a l'avaluació d'EPI se seguiran les indicacions de l'Annex IV del RD 773/1997, de 30 de maig.
- Comparar les característiques dels EPI existents en el mercat amb les definides a l'apartat anterior.

Per a la normalització interna d'empresa dels EPI atenent a les conclusions de les actuacions prèvies d'avaluació de riscos, definició de característiques requerides i les existents en el mercat, l'emprador haurà de comprovar que compleixi amb les condicions i requisits establerts a l'Art. 5 del RD 773/1997, de 30 de maig, en funció de les modificacions significatives que l'evolució de la tècnica determini en els riscos, en les mesures tècniques i organitzatives, en els SPC i en les prestacions funcionals dels propis EPI.

PROTECCIONS DEL CAP:

Els mitjans de protecció del cap seran seleccionats en funció de les següents activitats:

- Obres de construcció, i especialment, activitats a sota o aprop de bastides i llocs de treball situats en altura, obres d'encofrat i desencofrat, muntatge i instal·lació de bastides i demolició.
- Treballs en ponts metàl·lics, edificis i estructures metàl·liques de gran altura, pals, torres, obres i muntatges metàl·lics, de caldereria i conduccions tubulars.
- Obres en fosses, rases, pous i galeries.
- Moviments de terra i obres en roca.
- Treballs en explotacions de fons, en cantres, explotacions a cel obert i desplaçamentg de runes.
- Utilització de pistoles fixaclus.
- Treballs amb explosius.
- Activitats en ascensors, mecanismes elevadors, grues i mitjans de transport.
- Manteniment d'obres i instal·lacions industrials.

PROTECCIONS PER A L'APARELL OCULAR I LA CARA:

Protecció de l'aparell ocular:

- Els mitjans de protecció ocular seran seleccionats en funció de les activitats amb riscos de:
 - Topades o impactes amb partícules o cossos sòlids.
 - Acció de pols i fums.
 - Projecció o esquitxada de líquids freds, calents, càustics o materials fosos.
 - Substàncies perilloses per la seva intensitat o naturalesa.
 - Radiacions perilloses per la seva intensitat o naturalesa.
 - Enlluernament

Protecció de la cara:

- Els mitjans de protecció facial seran seleccionats en funció de les següents activitats:
 - Treballs de soldadura, esmerilat, polit i/o tall.
 - Treballs de perforació i burinat.
 - Talla i tractament de pedres.
 - Manipulació de pistoles fixaclus d'impacte.
 - Utilització de maquinària que generen encenalls curts.
 - Recollida i fragmentació de vidre, ceràmica.
 - Treball amb raig projector d'abrasius granulars.
 - Manipulació o utilització de productes àcids i alcalins, desinfectants i detergents corrosius.
 - Manipulació o utilització de dispositius amb raig líquid.
 - Activitats en un entorn de calor radiant.
 - Treballs que desprenen radiacions.
 - Treballs elèctrics en tensió, en baixa tensió.

PROTECCIONS PER A L' APARELL AUDITIU:

Els mitjans de protecció auditiva seran seleccionats en funció de les següents activitats:

- Treballs amb utilització de dispositius d'aire comprimit.
- Treballs de percussió.
- Treballs d'arrancada i abrasió en recintes angostos o confinats.

PROTECCIONS PER A L' APARELL RESPIRATORI:

Els mitjans de protecció de l'aparell respiratori seran seleccionats en funció dels següents riscos:

- Pols, fums i boires.
- Vapors metàl·lics i orgànics.
- Gasos tòxics industrials.
- Monòxid de carboni.
- Baixa concentració d'oxigen respirable.

PROTECCIONS DE LES EXTREMITATS SUPERIORS:

Els mitjans de protecció de les extremitats superiors, mitjançant la utilització de guants, aquests seran seleccionats en funció de les següents activitats:

- Treballs de soldadura.
- Manipulació d'objectes amb arestes tallants.
- Manipulació o utilització de productes àcids i alcalins.
- Treballs amb risc elèctric.

PROTECCIONS DE LES EXTREMITATS INFERIORS:

Per a la protecció dels peus, en els casos que s'indiquin seguidament, es dotarà al treballador de calçat de seguretat, adaptat als riscos a prevenir en funció de l'activitat:

Calçat de protecció i de seguretat:

- Treballs d'obra grossa, enginyeria civil i construcció de carreteres.
- Treballs en bastides.
- Obres de demolició d'obra grossa.
- Obres de construcció de formigó i d'elements prefabricats que incloguin encofrat i desencofrat.
- Activitats en obres de construcció o àrees d'emmagatzematge.
- Obres d'ensostrat.
- Treballs d'estructura metàl·lica.
- Treballs de muntatge i instal·lacions metàl·lics.
- Treballs en canteres, explotacions a cel obert i desplaçament de runes.
- Treballs de transformació de materials lítics.
- Manipulació i tractament de vidre.
- Revestiment de materials termoïllants.
- Prefabricats per a la construcció.

Sabates de seguretat amb taló o sola correguda i sola antiperforant:

- Obres d'ensostrat.

Calçat i cobriment de calçat de seguretat amb sola termoïllant:

- Activitats sobre i amb masses ardents o fredes.

Polaines, calçat i cobriment de calçat per poder desfer-se'n ràpid en cas de penetració de masses en fusió:

- Soldadors.

PROTECCIONS DEL COS:

Els mitjans de protecció personal anticagudes d'alçada, seran seleccionats en funció de les següents activitats:

- Treballs en bastides.
- Muntatge de peces prefabricades.
- Treballs en pals i torres.
- Treballs en cabines de grues situades en altura.

PROTECCIÓ DEL TRONC:

Els mitjans de protecció del tronc seran seleccionats en funció dels riscos derivats de les activitats:

Peces i equips de protecció:

- Manipulació o utilització de productes àcids i alcalins, desinfectants i detergents corrosius.
- Treballs amb masses ardents o permanència a prop d'aquestes i en ambient calent.
- Manipulació de vidre pla.
- Treballs de rajat de sorra.
- Treballs en cambres frigorífiques.

Roba de protecció antiinflamable:

- Treballs de soldadura en locals exigus.

Davantals antiperforants:

- Manipulació de ferramentes de talls manuals, quan la fulla hagi d'orientar-se cap el cos.

Davantals de cuir i altres materials resistents a partícules i guspires incandescents:

- Treballs de soldadura.
- Treballs de forja.
- Treballs de fosa i emmotllament.

PROTECCIÓ PERSONAL CONTRA CONTACTES ELÈCTRICS:

Els mitjans de protecció personal a les immediacions de zones en tensió elèctrica, seran seleccionats en funció de les següents activitats:

- Treballs de muntatge elèctric.
- Treballs de manteniment elèctric.
- Treballs d'explotació i transport elèctric.

SUBMINISTRAMENT I EMMAGATZEMATGE:

Es subministraran embalats en caixes, classificats per models o tipus homogènis, etiquetats amb les següents dades:

- Nom, marca comercial o altre mitjà d'identificació del fabricant o el seu representant autoritzat.
- Designació del tipus de producte, nom comercial o codi.

- Designació de la talla.
- Número de la norma EN específica.
- Etiqueta de compte: Instruccions de rentat o neteja segons Norma ISO 3759.

Es seguiran les recomanacions d'emmagatzematge i atenció, fixats pel fabricant.

Es reemplaçaran els elements, es netejaran, desinfectaran i es col·locaran en el lloc assignat, seguint les instruccions del fabricant.

S'emmagatzemaran en compartiments amplis i secs, amb temperatures compreses entre 15 i 25°C.

Els stocs i les entregues estaran documentades i custodiades, amb justificant de recepció i rebut, per un responsable delegat per l'emprador.

La vida útil dels EPI és limitada, podent ser deguda tant al seu desgast prematur per l'ús, com a la seva caducitat, que vindrà fixada pel termini de validesa establert pel fabricant, a partir de la seva data de fabricació (generalment estampillada a l'EPI), amb independència que hagi estat o no utilitzat.

3. UNITAT I CRITERIS D'AMIDAMENT

Unitat mesurada segons les especificacions de la D.T.

4. NORMATIVA DE COMPLIMENT OBLIGATORI

LEY 31/1995 Ley 31/1995, de 8 de noviembre, de prevención de riesgos laborales.

REAL DECRETO 773/97 Real Decreto 773/1997, de 30 de mayo, sobre disposiciones mínimas de seguridad y salud relativas a la utilización por los trabajadores de equipos de protección individual.

REAL DECRETO 1407/92 Real Decreto 1407/1992, de 20 de noviembre, por el que se regulan las condiciones para la comercialización y libre circulación intracomunitaria de los equipos de protección individual.

REAL DECRETO 159/95 Real Decreto 159/1995, de 3 de febrero, por el que se modifica el real decreto 1407/1992, de 20 de noviembre, por el que se regula las condiciones para la comercialización y libre circulación intracomunitaria de los equipos de protección individual.

RESOLUCION 29/4/1999 Resolución de 29 de abril de 1999, de la Dirección General de Industria y Tecnología, por la que se actualiza el anexo IV de la Resolución de 18 de marzo de 1998, de la Dirección General de Tecnología y Seguridad Industrial.

RESOLUCION 28/7/2000 Resolución de 28 de julio de 2000, de la Dirección General de Política Tecnológica, por la que se actualiza el anexo IV de la Resolución de 20 de abril de 1999, de la Dirección General de Industria y Tecnología.

B143 - MATERIALS PER A PROTECCIONS DE L'APARELL AUDITIU

1. DEFINICIÓ I CARACTERÍSTIQUES DELS ELEMENTS

DEFINICIÓ:

Equip destinat a ser dut o subjectat pel treballador perquè el protegeixi d'un o diversos riscos que puguin amenaçar la seva seguretat o la seva salut, així com qualsevol complement o accessori destinat a tal fi.

S'han considerat els tipus següents:

- Proteccions del cap.
- Proteccions per a l'aparell ocular i la cara.
- Proteccions per a l'aparell auditiu.
- Proteccions per a l'aparell respiratori.
- Proteccions de les extremitats superiors.
- Proteccions de les extremitats inferiors.
- Proteccions del cos.
- Protecció del tronc.
- Protecció per treball a la intempèrie.
- Roba i peces de senyalització.
- Protecció personal contra contactes elèctrics.

Resten expressament exclosos:

- La roba de treball corrent i els uniformes que no estiguin específicament destinats a protegir la salut o la integritat física del treballador.
- Es equips dels serveis de socors i salvament.
- Els EPI dels militars, dels policies i de les persones dels serveis de manteniment de l'ordre.

- Els EPI dels mitjans de transport per carretera.
- El material d'esport.
- El material d'autodefensa o de dissuasió.
- Els aparells portàtils per a la detecció i senyalització dels riscos i dels factors de molèstia.

CARACTERÍSTIQUES GENERALS:

Es tracta d'uns equips que actuen a mode de coberta o pantalla portàtil, individualitzada per a cada usuari, destinats a reduir les conseqüències derivades del contacte de la zona del cos protegida, amb una energia fora de control, d'intensitat inferior a la previsible resistència física de l'EPI.

La seva eficàcia resta limitada a la seva capacitat de resistència a la força fora de control que incideixi amb la part del cos protegida per l'usuari, a la seva correcta utilització i manteniment, així com a la formació i voluntat del beneficiari per al seu emprament en les condicions previstes pel fabricant. La seva utilització haurà de quedar restringida a l'absència de garanties preventives adequades, per inexistència de MAUP, o en el seu defecte SPC d'eficàcia equivalent.

Els EPI hauran de proporcionar una protecció eficaç davant els riscos que motiven el seu ús, sense suposar por si mateixos o ocasionar riscos addicionals ni molèsties innecessàries.

PROTECCIONS DEL CAP:

Els cascos de seguretat podran ser amb ala completa al seu voltant, protegint en part les orelles i el coll, o bé amb visera damunt el front únicament, i en els dos casos hauran de complir els següents requisits:

Compren la defensa del crani, cara, coll i completarà el seu ús, la protecció específica d'ulls i oïdes.

- Estaran formats per l'envolvent exterior del casc pròpiament dit, i d'arnès o atallatge d'adaptació al cap, el qual constitueix la seva part en contacte i va proveït d'una "galtera" ajustable a la mida. Aquest atallatge, serà regulable a les diferents mides dels caps, la fixació al casc haurà de ser sòlida, deixant una llum lliure de 2 a 4 cm entre ell mateix i la paret interior del casc, a fi d'amortir els impactes. A l'interior del frontis de l'atallatge, s'haurà de disposar d'un dessuador de "cuirson" o material astringent similar. Les parts en contacte amb el cap hauran de ser reemplaçables fàcilment.
- Seran fabricats amb material resistent a l'impacte mecànic, sense perjudici de la lleugeresa, no sobrepasant en cap cas els 0,450 kg de pes.
- Es protegirà al treballador davant les descàrregues elèctriques i les radiacions calorífiques i hauran de ser incombustibles o de combustió lenta; s'hauran de protegir de les radiacions calorífiques i descàrregues elèctriques fins als 17.000 voltis sense perforar-se.
- S'hauran de substituir aquells cascos que hagin patit impactes violents, encara que no se'ls hi apreciï exteriorment cap deteriorament. Es considerarà un envelliment del material en el termini d'uns quatre anys, transcorreguts els quals des de la data de fabricació (injectada en relleu a l'interior) s'hauran de donar de baixa, encara que no estiguin fets servir i es trobin emmagatzemats.
- Seran d'ús personal, podent-se acceptar en construcció l'ús per altres usuaris posteriors, previ el seu rentat sèptic i substitució íntegra dels atallatges interiors per altres, totalment nous.

PROTECCIONS PER A L' APARELL OCULAR I LA CARA:

La protecció de l' aparell ocular s'efectuarà mitjançant la utilització d'ulleres, pantalles transparents o viseres.

Les ulleres protectores reuniran les característiques mínimes següents:

- Les armadures metàl·liques o de material plàstic seran lleugeres, indeformables a l'escalfor, incombustibles, còmodes i de disseny anatòmic sense perjudici de la seva resistència i eficàcia.
- Quan es treballi amb vapors, gasos o pols molt fina, hauran de ser completament tancades i ajustades a la cara, amb visor amb tractament antientelat; en els casos d'ambients agressius de pols grossa i líquids, seran com els anteriors, però portaran incorporats botons de ventilació indirecta o tamís antiestàtic; en els demás casos seran de montura de tipus normal i amb proteccions laterals que podran ser perforades per a una millor ventilació.
- Quan no existeixi perill d'impactes per partícules dures, es podran fer servir ulleres de protecció tipus "panoràmiques" amb armadura de vinil flexible i amb el visor de policarbonat o acetat transparent.
- Hauran de ser de fàcil neteja i reduiran al mínim el camp visual.
- En ambients de pols fi, amb ambient xafogós o humit, el visor haurà de ser de reixeta metàl·lica (tipus picapedrer) per impedir l'entelament.

Els mitjans de protecció de la cara podran ser de diversos tipus:

- Pantalla abatible amb arnès propi.
- Pantalla abatible subjectada al casc de protecció.
- Pantalles amb protecció de cap, fixes o abatibles.
- Pantalles sostingudes amb la mà.

Les pantalles contra la projecció de cossos físics hauran de ser de material orgànic, transparent, lliures d'estries, ratlles o deformacions. Podran ser de xarxa metàl·lica prima o proveïdes d'un visor amb vidre inestellable.

Als treballs elèctrics realitzats en proximitats de zones de tensió, l'aparell de la pantalla haurà d'estar construït amb material absolutament aïllant i el visor lleugerament enfosquit, en previsió de ceguesa per encebada intempestiva de l'arc elèctric.

Les utilitzades en previsió d'escalfor, hauran de ser de "Kevlar" o de teixit aluminitzat reflectant (l'amiant i teixits asbèstics estan totalment prohibits), amb un visor corresponent, equipat amb vidre resistent a la temperatura que haurà

de suportar.

Les pantalles per soldadures, bé siguin de mà, com d'altre tipus hauran de ser fabricades preferentment amb polièster reforçat amb fibra de vidre o en defecte amb fibra vulcanitzada.

Les que es facin servir per a soldadura elèctrica no hauran de tenir cap part metàl·lica a l'exterior, a fi d'evitar els contactes accidentals amb la pinça de soldar.

Vidres de protecció:

- Els lents per ulleres de protecció, tant els de vidre (mineral) com els de plàstic transparent (orgànic) hauran de ser òpticament neutres, lliures de bombolles, taques, ondulacions i altres defectes, i les incolores hauran de transmetre no menys del 89% de les radiacions incidents.
- En el sector de la construcció, per a la seva resistència impossibilitat de rallat i entelament, el tipus de visor més polivalent i eficaç, acostuma a ser el de reixeta metàl·lica d'acer, tipus sedàs, tradicional de les ulleres de picapedrer.

PROTECCIONS PER A L' APARELL AUDITIU:

Els elements de protecció auditiva, seran sempre d'ús individual.

PROTECCIONS PER A L' APARELL RESPIRATORI:

Els equips protectors de l'aparell respiratori compliran les següents característiques:

- Seran de tipus i utilització apropiat al risc.
- S'adaptaran completament al contorn facial de l'usuari, per evitar filtracions.
- Determinaran les mínimes molèsties a l'usuari.
- Les parts amb contacte amb la pell hauran de ser de goma especialment tractada o de neoprè per evitar la irritació de l'epidermis.
- En l'ús de mascaretes facials dotades de visors panoràmics, pels usuaris que necessitin l'ús d'ulleres amb vidres correctors, es disposarà al seu interior el dispositiu portavidres, subministrats a l'efecte pel fabricant de l'equip respiratori, i els oculars correctors específics per l'usuari.

PROTECCIONS DE LES EXTREMITATS SUPERIORS:

La protecció de mans, avantbraç, i braç es farà mitjançant guants, mànegues, mitjons i maniguets seleccionats per prevenir els riscos existents i per evitar la dificultat de moviments al treballador.

Aquests elements de protecció seran de goma o cautxú, clorur de polivinil, cuir adobat al crom, teixit termoïllant, punt, lona, pell flor, serratge, malla metàl·lica, làtex rugós antitallada, etc., segons les característiques o riscos del treball a realitzar.

Per a les maniobres amb electricitat s'hauran de fer servir guants de cautxú, neoprè o matèries plàstiques que portin marcat en forma indeleble el voltatge màxim pel qual han estat fabricats.

PROTECCIONS DE LES EXTREMITATS INFERIORS:

En treballs en risc d'accidents mecànics als peus, serà obligatori l'ús de botes de seguretat amb reforços metàl·lics a la puntera, que estarà tractada i fosfatada per evitar la corrosió.

Davant el risc derivat de l'ús de líquids corrosius, o davant riscos químics, es farà ús de calçat de sola de cautxú, neoprè o poliuretà, cuir especialment tractat i s'haurà de substituir el cosit per la vulcanització a la unió del cos al bloc del pis.

La protecció davant l'aigua i la humitat, s'efectuarà amb botes altes de PVC, que hauran de tenir la puntera metàl·lica de protecció mecànica per a la realització de treballs en moviments de terres i realització d'estructures i enderroc.

En aquelles operacions que les espurnes resultin perilloses, en no tenir elements de ferro o acer, la tanca serà per poder desfer-se'n ràpid per tal d'obrir-la ràpidament davant l'eventual introducció de partícules incandescentes.

La protecció de les extremitats inferiors es completarà, quan sigui necessari, amb l'ús de cobriment de peus i polaines de cuir adobat, amiant, cautxú o teixit ignífug.

Els turmells i llengüeta disposaran de coixinets de protecció, el calçat de seguretat serà de materials transpirables i disposaran de plantilles anticlaus.

PROTECCIONS DEL COS:

Els cinturons reuniran les següents característiques:

- Seran de cinta teixida en poliamida de primera qualitat o fibra sintètica d'alta tenacitat apropiada, sense reblons i amb costures cosides.
- Tindran una amplada entre 10 i 20 cm, una espessor no inferior a 4mm, i llargària el més reduïda possible.
- Es revisaran sempre abans del seu ús, i es llençaran quan tinguin talls, esquerdes o filaments que comprometin la seva resistència, calculada pel cos humà en caiguda lliure des d'una alçada de 5 m o quan la data de fabricació sigui superior als 4 anys.
- Aniran previstos d'anelles per on passaran la corda salvacaigudes, que no podran anar subjectes mitjançant reblons.
- La corda salvacaigudes serà de poliamida d'alta tenacitat, amb un diàmetre de 12 mm. La sirga d'amarrador també serà de poliamida, però de 16 mm de diàmetre.

PROTECCIÓ PER TREBALL A LA INTEMPÈRIE:

Els equips protectors integral pel cos davant de les inclemències meteorològiques compliran les següents característiques:

- Que no obstaculitzin la llibertat de moviments.
- Que tinguin poder de retenció/evacuació del calor.
- Que la capacitat de transport de la suor sigui adequada.
- Facilitat d'aireació.

Les peces impermeables, disposaran d'esclavines i registres de ventilació per a permetre l'evaporació de la suor.

ROBA I PECES DE SENYALITZACIÓ:

Els equips protectors destinats a la seguretat-senyalització de l'usuari compliran les següents característiques:

- Que no obstaculitzin la llibertat de moviments.
- Que tinguin poder de retenció/evacuació del calor.
- Que la capacitat de transport de la suor sigui adequada.
- Facilitat d'aireació.
- Que siguin visibles a temps pel destinatari.

2.CONDICIONS DE SUBMINISTRAMENT I EMMAGATZEMATGE**ELECCIÓ:**

Els EPI hauran de ser seleccionats amb el coneixement de les condicions i tasques relacionades amb l'usuari, tenint en compte les tasques implicades i les dades proporcionades pel fabricant.

Tant el comprador com l'usuari hauran de comprovar que l'EPI ha estat dissenyat i fabricat de la forma següent:

- La peça de protecció disposa d'un disseny i dimensions que per la seva estètica, no creï sensació de ridícul a l'usuari. Els materials i components de l'EPI no hauran d'afectar adversament al beneficiari de la seva utilització.
- Haurà d'oferir a l'usuari el major grau de comoditat possible que estigui en consonància amb la protecció adequada.
- Les parts de l'EPI que entrin en contacte amb l'usuari hauran d'estar lliures de rugositats, cantells agut i ressalts que puguin produir irritacions o ferides.
- El seu disseny haurà de facilitar la seva correcta col·locació sobre l'usuari i haurà de garantir que restarà en el seu lloc durant el temps d'emprament previsible, tenint en compte els factors ambientals, junt amb els moviments i postures que l'usuari pugui adoptar durant el treball. A aquest fi, hauran de proveir-se dels mitjans apropiats, tal com sistemes d'ajustament o gamma de talles adequades, perquè permetin que l'EPI s'adapti a la morfologia de l'usuari.
- L'EPI haurà de ser tant lleuger com sigui possible, sense perjudici de la resistència i eficàcia del seu disseny.
- Quan sigui possible, l'EPI tindrà una baixa resistència al vapor d'aigua.
- La designació de la talla de cada peça de treball comprendrà al menys 2 dimensions de control, en centímetres: 1) La altura i el contorn de pit o bust, ó 2) L'altura i la cintura.

Per a l'elecció dels EPI, l'emprador haurà de dur a terme les següents actuacions prèvies:

- Analitzar i avaluar els riscos existents que no puguin evitar-se o eliminar-se suficientment per altres mitjans. Per a l'inventari dels riscos se seguirà l'esquema de l'Annex II del RD 773/1997, de 30 de maig.
- Definir les característiques que hauran de reunir els EPI per a garantir la seva funció, tenint en compte la naturalesa i magnitud dels riscos que els hauran de protegir, així com els factors addicionals de risc que puguin constituir els propis EPI o la seva utilització. Per a l'avaluació d'EPI se seguiran les indicacions de l'Annex IV del RD 773/1997, de 30 de maig.
- Comparar les característiques dels EPI existents en el mercat amb les definides a l'apartat anterior.

Per a la normalització interna d'empresa dels EPI atenent a les conclusions de les actuacions prèvies d'avaluació de riscos, definició de característiques requerides i les existents en el mercat, l'emprador haurà de comprovar que compleixi amb les condicions i requisits establerts a l'Art. 5 del RD 773/1997, de 30 de maig, en funció de les modificacions significatives que l'evolució de la tècnica determini en els riscos, en les mesures tècniques i organitzatives, en els SPC i en les prestacions funcionals dels propis EPI.

PROTECCIONS DEL CAP:

Els mitjans de protecció del cap seran seleccionats en funció de les següents activitats:

- Obres de construcció, i especialment, activitats a sota o aprop de bastides i llocs de treball situats en altura, obres d' encofrat i desencofrat, muntatge i instal·lació de bastides i demolició.
- Treballs en ponts metàl·lics, edificis i estructures metàl·liques de gran altura, pals, torres, obres i muntatges metàl·lics, de caldereria i conduccions tubulars.
- Obres en fosses, rases, pous i galeries.
- Moviments de terra i obres en roca.
- Treballs en explotacions de fons, en cantres, explotacions a cel obert i desplaçamentg de runes.
- Utilització de pistoles fixaclus.
- Treballs amb explosius.
- Activitats en ascensors, mecanismes elevadors, grues i mitjans de transport.
- Manteniment d' obres i instal·lacions industrials.

PROTECCIONS PER A L'APARELL OCULAR I LA CARA:

Protecció de l'aparell ocular:

- Els mitjans de protecció ocular seran seleccionats en funció de les activitats amb riscos de:
 - Topades o impactes amb partícules o cossos sòlids.
 - Acció de pols i fums.
 - Projecció o esquitxada de líquids freds, calents, càustics o materials fosos.
 - Substàncies perilloses per la seva intensitat o naturalesa.
 - Radiacions perilloses per la seva intensitat o naturalesa.
 - Enlluernament

Protecció de la cara:

- Els mitjans de protecció facial seran seleccionats en funció de les següents activitats:
 - Treballs de soldadura, esmerilat, polit i/o tall.
 - Treballs de perforació i burinat.
 - Talla i tractament de pedres.
 - Manipulació de pistoles fixaclus d'impacte.
 - Utilització de maquinària que generen encenalls curts.
 - Recollida i fragmentació de vidre, ceràmica.
 - Treball amb raig projector d'abrasius granulars.
 - Manipulació o utilització de productes àcids i alcalins, desinfectants i detergents corrosius.
 - Manipulació o utilització de dispositius amb raig líquid.
 - Activitats en un entorn de calor radiant.
 - Treballs que desprenen radiacions.
 - Treballs elèctrics en tensió, en baixa tensió.

PROTECCIONS PER A L' APARELL AUDITIU:

Els mitjans de protecció auditiva seran seleccionats en funció de les següents activitats:

- Treballs amb utilització de dispositius d'aire comprimit.
- Treballs de percussió.
- Treballs d'arrancada i abrasió en recintes angostos o confinats.

PROTECCIONS PER A L' APARELL RESPIRATORI:

Els mitjans de protecció de l'aparell respiratori seran seleccionats en funció dels següents riscos:

- Pols, fums i boires.
- Vapors metàl·lics i orgànics.
- Gasos tòxics industrials.
- Monòxid de carboni.
- Baixa concentració d'oxigen respirable.

PROTECCIONS DE LES EXTREMITATS SUPERIORS:

Els mitjans de protecció de les extremitats superiors, mitjançant la utilització de guants, aquests seran seleccionats en funció de les següents activitats:

- Treballs de soldadura.
- Manipulació d'objectes amb arestes tallants.
- Manipulació o utilització de productes àcids i alcalins.
- Treballs amb risc elèctric.

PROTECCIONS DE LES EXTREMITATS INFERIORS:

Per a la protecció dels peus, en els casos que s'indiquin seguidament, es dotarà al treballador de calçat de seguretat, adaptat als riscos a prevenir en funció de l'activitat:

Calçat de protecció i de seguretat:

- Treballs d'obra grossa, enginyeria civil i construcció de carreteres.
- Treballs en bastides.
- Obres de demolició d'obra grossa.
- Obres de construcció de formigó i d'elements prefabricats que incloguin encofrat i desencofrat.
- Activitats en obres de construcció o àrees d'emmagatzematge.
- Obres d'ensostrat.
- Treballs d'estructura metàl·lica.
- Treballs de muntatge i instal·lacions metàl·lics.
- Treballs en canteres, explotacions a cel obert i desplaçament de runes.
- Treballs de transformació de materials lítics.
- Manipulació i tractament de vidre.
- Revestiment de materials termoïllants.
- Prefabricats per a la construcció.

Sabates de seguretat amb taló o sola correguda i sola antiperforant:

- Obres d'ensostrat.

Calçat i cobriment de calçat de seguretat amb sola termoïllant:

- Activitats sobre i amb masses ardents o fredes.

Polaines, calçat i cobriment de calçat per poder desfer-se'n ràpid en cas de penetració de masses en fusió:

- Soldadors.

PROTECCIONS DEL COS:

Els mitjans de protecció personal anticaigudes d'alçada, seran seleccionats en funció de les següents activitats:

- Treballs en bastides.
- Muntatge de peces prefabricades.
- Treballs en pals i torres.
- Treballs en cabines de grues situades en altura.

PROTECCIÓ DEL TRONC:

Els mitjans de protecció del tronc seran seleccionats en funció dels riscos derivats de les activitats:

Peces i equips de protecció:

- Manipulació o utilització de productes àcids i alcalins, desinfectants i detergents corrosius.
- Treballs amb masses ardents o permanència a prop d'aquestes i en ambient calent.
- Manipulació de vidre pla.
- Treballs de rajat de sorra.
- Treballs en cambres frigorífiques.

Roba de protecció antiinflamable:

- Treballs de soldadura en locals exigus.

Davantals antiperforants:

- Manipulació de ferramentes de talls manuals, quan la fulla hagi d'orientar-se cap el cos.

Davantals de cuir i altres materials resistents a partícules i guspires incandescents:

- Treballs de soldadura.
- Treballs de forja.
- Treballs de fosa i emmotllament.

PROTECCIÓ PERSONAL CONTRA CONTACTES ELÈCTRICS:

Els mitjans de protecció personal a les immediacions de zones en tensió elèctrica, seran seleccionats en funció de les següents activitats:

- Treballs de muntatge elèctric.
- Treballs de manteniment elèctric.
- Treballs d'exploració i transport elèctric.

SUBMINISTRAMENT I EMMAGATZEMATGE:

Es subministraran embalats en caixes, classificats per models o tipus homogènis, etiquetats amb les següents dades:

- Nom, marca comercial o altre mitjà d'identificació del fabricant o el seu representant autoritzat.
- Designació del tipus de producte, nom comercial o codi.
- Designació de la talla.
- Número de la norma EN específica.
- Etiqueta de compte: Instruccions de rentat o neteja segons Norma ISO 3759.

Es seguiran les recomanacions d'emmagatzematge i atenció, fixats pel fabricant.

Es reemplaçaran els elements, es netejaran, desinfectaran i es col·locaran en el lloc assignat, seguint les instruccions del fabricant.

S'emmagatzemaran en compartiments amplis i secs, amb temperatures compreses entre 15 i 25°C.

Els stocs i les entregues estaran documentades i custodiades, amb justificació de recepció i rebut, per un responsable delegat per l'emprador.

La vida útil dels EPI és limitada, podent ser deguda tant al seu desgast prematur per l'ús, com a la seva caducitat, que vindrà fixada pel termini de validesa establert pel fabricant, a partir de la seva data de fabricació (generalment estampada a l'EPI), amb independència que hagi estat o no utilitzat.

3. UNITAT I CRITERIS D'AMIDAMENT

Unitat mesurada segons les especificacions de la D.T.

4. NORMATIVA DE COMPLIMENT OBLIGATORI

LEY 31/1995 Ley 31/1995, de 8 de noviembre, de prevención de riesgos laborales.

REAL DECRETO 773/97 Real Decreto 773/1997, de 30 de mayo, sobre disposiciones mínimas de seguridad y salud relativas a la utilización por los trabajadores de equipos de protección individual.

REAL DECRETO 1407/92 Real Decreto 1407/1992, de 20 de noviembre, por el que se regulan las condiciones para la comercialización y libre circulación intracomunitaria de los equipos de protección individual.

REAL DECRETO 159/95 Real Decreto 159/1995, de 3 de febrero, por el que se modifica el real decreto 1407/1992, de 20 de noviembre, por el que se regula las condiciones para la comercialización y libre circulación intracomunitaria de los equipos de protección individual.

RESOLUCION 29/4/1999 Resolución de 29 de abril de 1999, de la Dirección General de Industria y Tecnología, por la que se actualiza el anexo IV de la Resolución de 18 de marzo de 1998, de la Dirección General de Tecnología y Seguridad Industrial.

RESOLUCION 28/7/2000 Resolución de 28 de julio de 2000, de la Dirección General de Política Tecnológica, por la que se actualiza el anexo IV de la Resolución de 20 de abril de 1999, de la Dirección General de Industria y Tecnología.

B145 - MATERIALS PER A PROTECCIONS DE LES EXTREMITATS SUPERIORS

1. DEFINICIÓ I CARACTERÍSTIQUES DELS ELEMENTS

DEFINICIÓ:

Equip destinat a ser dut o subjectat pel treballador perquè el protegeixi d'un o diversos riscos que puguin amenaçar la seva seguretat o la seva salut, així com qualsevol complement o accessori destinat a tal fi.

S'han considerat els tipus següents:

- Proteccions del cap.
- Proteccions per a l'aparell ocular i la cara.
- Proteccions per a l'aparell auditiu.
- Proteccions per a l'aparell respiratori.
- Proteccions de les extremitats superiors.
- Proteccions de les extremitats inferiors.
- Proteccions del cos.
- Protecció del tronc.
- Protecció per treball a la intempèrie.
- Roba i peces de senyalització.
- Protecció personal contra contactes elèctrics.

Resten expressament exclosos:

- La roba de treball corrent i els uniformes que no estiguin específicament destinats a protegir la salut o la integritat física del treballador.
- Es equips dels serveis de socors i salvament.
- Els EPI dels militars, dels policies i de les persones dels serveis de manteniment de l'ordre.
- Els EPI dels mitjans de transport per carretera.
- El material d'esport.
- El material d'autodefensa o de dissuasió.
- Els aparells portàtils per a la detecció i senyalització dels riscos i dels factors de molèstia.

CARACTERÍSTIQUES GENERALS:

Es tracta d'uns equips que actuen a mode de coberta o pantalla portàtil, individualitzada per a cada usuari, destinats a reduir les conseqüències derivades del contacte de la zona del cos protegida, amb una energia fora de control, d'intensitat inferior a la previsible resistència física de l'EPI.

La seva eficàcia resta limitada a la seva capacitat de resistència a la força fora de control que incideixi amb la part del cos protegida per l'usuari, a la seva correcta utilització i manteniment, així com a la formació i voluntat del beneficiari per al seu emprament en les condicions previstes pel fabricant. La seva utilització haurà de quedar restringida a l'absència de garanties preventives adequades, per inexistència de MAUP, o en el seu defecte SPC d'eficàcia equivalent.

Els EPI hauran de proporcionar una protecció eficaç davant els riscos que motiven el seu ús, sense suposar por si mateixos o ocasionar riscos addicionals ni molèsties innecessàries.

PROTECCIONS DEL CAP:

Els cascos de seguretat podran ser amb ala completa al seu voltant, protegint en part les orelles i el coll, o bé amb visera damunt el front únicament, i en els dos casos hauran de complir els següents requisits:

Compren la defensa del crani, cara, coll i completaran el seu ús, la protecció específica d'ulls i oïdes.

- Estaran formats per l'envolvent exterior del casc pròpiament dit, i d'arnès o atallatge d'adaptació al cap, el qual constitueix la seva part en contacte i va proveït d'una "galtera" ajustable a la mida. Aquest atallatge, serà regulable

a les diferents mides dels caps, la fixació al casc haurà de ser sòlida, deixant una llum lliure de 2 a 4 cm entre ell mateix i la paret interior del casc, a fi d'amortir els impactes. A l'interior del frontis de l'atallatge, s'haurà de disposar d'un dessuador de "cuirson" o material astringent similar. Les parts en contacte amb el cap hauran de ser reemplaçables fàcilment.

- Seran fabricats amb material resistent a l'impacte mecànic, sense perjudici de la lleugeresa, no sobrepasant en cap cas els 0,450 kg de pes.
- Es protegirà al treballador davant les descàrregues elèctriques i les radiacions calorífiques i hauran de ser incombustibles o de combustió lenta; s'hauran de protegir de les radiacions calorífiques i descàrregues elèctriques fins als 17.000 voltis sense perforar-se.
- S'hauran de substituir aquells cascos que hagin patit impactes violents, encara que no se'ls hi apreciï exteriorment cap deteriorament. Es considerarà un envelliment del material en el termini d'uns quatre anys, transcorreguts els quals des de la data de fabricació (injectada en relleu a l'interior) s'hauran de donar de baixa, encara que no estiguin fets servir i es trobin emmagatzemats.
- Seran d'ús personal, podent-se acceptar en construcció l'ús per altres usuaris posteriors, previ el seu rentat sèptic i substitució íntegra dels atallatges interiors per altres, totalment nous.

PROTECCIONS PER A L' APARELL OCULAR I LA CARA:

La protecció de l' aparell ocular s'efectuarà mitjançant la utilització d'ulleres, pantalles transparents o viseres.

Les ulleres protectores reuniran les característiques mínimes següents:

- Les armadures metàl·liques o de material plàstic seran lleugeres, indeformables a l'escalfor, incombustibles, còmodes i de disseny anatòmic sense perjudici de la seva resistència i eficàcia.
- Quan es treballi amb vapors, gasos o pols molt fina, hauran de ser completament tancades i ajustades a la cara, amb visor amb tractament antientelat; en els casos d'ambients agressius de pols grossa i líquids, seran com els anteriors, però portaran incorporats botons de ventilació indirecta o tamís antiestàtic; en els demás casos seran de montura de tipus normal i amb proteccions laterals que podran ser perforades per a una millor ventilació.
- Quan no existeixi perill d'impactes per partícules dures, es podran fer servir ulleres de protecció tipus "panoràmiques" amb armadura de vinil flexible i amb el visor de policarbonat o acetat transparent.
- Hauran de ser de fàcil neteja i reduiran al mínim el camp visual.
- En ambients de pols fi, amb ambient xafogós o humit, el visor haurà de ser de reixeta metàl·lica (tipus picapedrer) per impedir l'entelament.

Els mitjans de protecció de la cara podran ser de diversos tipus:

- Pantalla abatible amb arnès propi.
- Pantalla abatible subjectada al casc de protecció.
- Pantalles amb protecció de cap, fixes o abatibles.
- Pantalles sostingudes amb la mà.

Les pantalles contra la projecció de cossos físics hauran de ser de material orgànic, transparent, lliures d'estries, ratlles o deformacions. Podran ser de xarxa metàl·lica prima o proveïdes d'un visor amb vidre inestellable.

Als treballs elèctrics realitzats en proximitats de zones de tensió, l'aparell de la pantalla haurà d'estar construït amb material absolutament aïllant i el visor lleugerament enfosquit, en previsió de ceguesa per encebada intempestiva de l'arc elèctric.

Les utilitzades en previsió d'escalfor, hauran de ser de "Kevlar" o de teixit aluminitzat reflectant (l'amiant i teixits asbèstics estan totalment prohibits), amb un visor corresponent, equipat amb vidre resistent a la temperatura que haurà de suportar.

Les pantalles per soldadures, bé siguin de mà, com d'altre tipus hauran de ser fabricades preferentment amb poliester reforçat amb fibra de vidre o en defecte amb fibra vulcanitzada.

Les que es facin servir per a soldadura elèctrica no hauran de tenir cap part metàl·lica a l'exterior, a fi d'evitar els contactes accidentals amb la pinça de soldar.

Vidres de protecció:

- Els lents per ulleres de protecció, tant els de vidre (mineral) com els de plàstic transparent (orgànic) hauran de ser òpticament neutres, lliures de bombolles, taques, ondulacions i altres defectes, i les incolores hauran de transmetre no menys del 89% de les radiacions incidents.
- En el sector de la construcció, per a la seva resistència impossibilitat de rallat i entelament, el tipus de visor més polivalent i eficaç, acostuma a ser el de reixeta metàl·lica d'acer, tipus sedàs, tradicional de les ulleres de picapedrer.

PROTECCIONS PER A L' APARELL AUDITIU:

Els elements de protecció auditiva, seran sempre d'ús individual.

PROTECCIONS PER A L' APARELL RESPIRATORI:

Els equips protectors de l'aparell respiratori compliran les següents característiques:

- Seran de tipus i utilització apropiat al risc.
- S'adaptaran completament al contorn facial de l'usuari, per evitar filtracions.
- Determinaran les mínimes molèsties a l'usuari.
- Les parts amb contacte amb la pell hauran de ser de goma especialment tractada o de neoprè per evitar la irritació de l'epidermis.

- En l'ús de mascaretes facials dotades de visors panoràmics, pels usuaris que necessitin l'ús d'ulleres amb vidres correctors, es disposarà al seu interior el dispositiu portavidres, subministrats a l'efecte pel fabricant de l'equip respiratori, i els oculars correctors específics per l'usuari.

PROTECCIONS DE LES EXTREMITATS SUPERIORS:

La protecció de mans, avantbraç, i braç es farà mitjançant guants, mànegues, mitjons i maniguets seleccionats per prevenir els riscos existents i per evitar la dificultat de moviments al treballador.

Aquests elements de protecció seran de goma o cautxú, clorur de polivinil, cuir adobat al crom, teixit termoïllant, punt, lona, pell flor, serratge, malla metàl·lica, làtex rugós antitallada, etc., segons les característiques o riscos del treball a realitzar.

Per a les maniobres amb electricitat s'hauran de fer servir guants de cautxú, neoprè o matèries plàstiques que portin marcat en forma indeleble el voltatge màxim pel qual han estat fabricats.

PROTECCIONS DE LES EXTREMITATS INFERIORS:

En treballs en risc d'accidents mecànics als peus, serà obligatori l'ús de botes de seguretat amb reforços metàl·lics a la puntera, que estarà tractada i fosfatada per evitar la corrosió.

Davant el risc derivat de l'ús de líquids corrosius, o davant riscos químics, es farà ús de calçat de sola de cautxú, neoprè o poliuretà, cuir especialment tractat i s'haurà de substituir el cosit per la vulcanització a la unió del cos al bloc del pis.

La protecció davant l'aigua i la humitat, s'efectuarà amb botes altes de PVC, que hauran de tenir la puntera metàl·lica de protecció mecànica per a la realització de treballs en moviments de terres i realització d'estructures i enderroc.

En aquelles operacions que les espurnes resultin perilloses, en no tenir elements de ferro o acer, la tanca serà per poder desfer-se'n ràpid per tal d'obrir-la ràpidament davant l'eventual introducció de partícules incandescentes.

La protecció de les extremitats inferiors es completarà, quan sigui necessari, amb l'ús de cobriments de peus i polaines de cuir adobat, amiant, cautxú o teixit ignífug.

Els turmells i llengüeta disposaran de coixinets de protecció, el calçat de seguretat serà de materials transpirables i disposaran de plantilles anticlaus.

PROTECCIONS DEL COS:

Els cinturons reuniran les següents característiques:

- Seran de cinta teixida en poliamida de primera qualitat o fibra sintètica d'alta tenacitat apropiada, sense reblons i amb costures cosides.
- Tindran una amplada entre 10 i 20 cm, una espessor no inferior a 4mm, i llargària el més reduïda possible.
- Es revisaran sempre abans del seu ús, i es llençaran quan tinguin talls, esquerdes o filaments que comprometin la seva resistència, calculada pel cos humà en caiguda lliure des d'una alçada de 5 m o quan la data de fabricació sigui superior als 4 anys.
- Aniran previstos d'anelles per on passaran la corda salvacaigudes, que no podran anar subjectes mitjançant reblons.
- La corda salvacaigudes serà de poliamida d'alta tenacitat, amb un diàmetre de 12 mm. La sirga d'amarrador també serà de poliamida, però de 16 mm de diàmetre.

PROTECCIÓ PER TREBALL A LA INTEMPÈRIE:

Els equips protectors integral pel cos davant de les inclemències meteorològiques compliran les següents característiques:

- Que no obstaculitzin la llibertat de moviments.
- Que tinguin poder de retenció/evacuació del calor.
- Que la capacitat de transport de la suor sigui adequada.
- Facilitat d'aireació.

Les peces impermeables, disposaran d'esclavines i registres de ventilació per a permetre l'evaporació de la suor.

ROBA I PECES DE SENYALITZACIÓ:

Els equips protectors destinats a la seguretat-senyalització de l'usuari compliran les següents característiques:

- Que no obstaculitzin la llibertat de moviments.
- Que tinguin poder de retenció/evacuació del calor.
- Que la capacitat de transport de la suor sigui adequada.
- Facilitat d'aireació.
- Que siguin visibles a temps pel destinatari.

2.CONDICIONS DE SUBMINISTRAMENT I EMMAGATZEMATGE

ELECCIÓ:

Els EPI hauran de ser seleccionats amb el coneixement de les condicions i tasques relacionades amb l'usuari, tenint en compte les tasques implicades i les dades proporcionades pel fabricant.

Tant el comprador com l'usuari hauran de comprovar que l'EPI ha estat dissenyat i fabricat de la forma següent:

- La peça de protecció disposa d'un disseny i dimensions que per la seva estètica, no creï sensació de ridícul a l'usuari. Els materials i components de l'EPI no hauran d'afectar adversament al beneficiari de la seva utilització.
- Haurà d'oferir a l'usuari el major grau de comoditat possible que estigui en consonància amb la protecció adequada.
- Les parts de l'EPI que entrin en contacte amb l'usuari hauran d'estar lliures de rugositats, cantells agut i ressalts que puguin produir irritacions o ferides.
- El seu disseny haurà de facilitar la seva correcta col·locació sobre l'usuari i haurà de garantir que restarà en el seu lloc durant el temps d'emprament previsible, tenint en compte els factors ambientals, junt amb els moviments i postures que l'usuari pugui adoptar durant el treball. A aquest fi, hauran de proveir-se dels mitjans apropiats, tal com sistemes d'ajustament o gamma de talles adequades, perquè permetin que l'EPI s'adapti a la morfologia de l'usuari.
- L'EPI haurà de ser tant lleuger com sigui possible, sense perjudici de la resistència i eficàcia del seu disseny.
- Quan sigui possible, l'EPI tindrà una baixa resistència al vapor d'aigua.
- La designació de la talla de cada peça de treball comprendrà al menys 2 dimensions de control, en centímetres: 1) La altura i el contorn de pit o bust, ó 2) L'altura i la cintura.

Per a l'elecció dels EPI, l'emprador haurà de dur a terme les següents actuacions prèvies:

- Analitzar i avaluar els riscos existents que no puguin evitar-se o eliminar-se suficientment per altres mitjans. Per a l'inventari dels riscos se seguirà l'esquema de l'Annex II del RD 773/1997, de 30 de maig.
- Definir les característiques que hauran de reunir els EPI per a garantir la seva funció, tenint en compte la naturalesa i magnitud dels riscos que els hauran de protegir, així com els factors addicionals de risc que puguin constituir els propis EPI o la seva utilització. Per a l'avaluació d'EPI se seguiran les indicacions de l'Annex IV del RD 773/1997, de 30 de maig.
- Comparar les característiques dels EPI existents en el mercat amb les definides a l'apartat anterior.

Per a la normalització interna d'empresa dels EPI atenent a les conclusions de les actuacions prèvies d'avaluació de riscos, definició de característiques requerides i les existents en el mercat, l'emprador haurà de comprovar que compleixi amb les condicions i requisits establerts a l'Art. 5 del RD 773/1997, de 30 de maig, en funció de les modificacions significatives que l'evolució de la tècnica determini en els riscos, en les mesures tècniques i organitzatives, en els SPC i en les prestacions funcionals dels propis EPI.

PROTECCIONS DEL CAP:

Els mitjans de protecció del cap seran seleccionats en funció de les següents activitats:

- Obres de construcció, i especialment, activitats a sota o aprop de bastides i llocs de treball situats en altura, obres d'encofrat i desencofrat, muntatge i instal·lació de bastides i demolició.
- Treballs en ponts metàl·lics, edificis i estructures metàl·liques de gran altura, pals, torres, obres i muntatges metàl·lics, de caldereria i conduccions tubulars.
- Obres en fosses, rases, pous i galeries.
- Moviments de terra i obres en roca.
- Treballs en explotacions de fons, en cantres, explotacions a cel obert i desplaçamentg de runes.
- Utilització de pistoles fixaclus.
- Treballs amb explosius.
- Activitats en ascensors, mecanismes elevadors, grues i mitjans de transport.
- Manteniment d'obres i instal·lacions industrials.

PROTECCIONS PER A L'APARELL OCULAR I LA CARA:

Protecció de l'aparell ocular:

- Els mitjans de protecció ocular seran seleccionats en funció de les activitats amb riscos de:
 - Topades o impactes amb partícules o cossos sòlids.
 - Acció de pols i fums.
 - Projecció o esquitxada de líquids freds, calents, càustics o materials fosos.
 - Substàncies perilloses per la seva intensitat o naturalesa.
 - Radiacions perilloses per la seva intensitat o naturalesa.
 - Enlluernament

Protecció de la cara:

- Els mitjans de protecció facial seran seleccionats en funció de les següents activitats:
 - Treballs de soldadura, esmerilat, polit i/o tall.
 - Treballs de perforació i burinat.
 - Talla i tractament de pedres.
 - Manipulació de pistoles fixaclus d'impacte.
 - Utilització de maquinària que generen encenalls curts.
 - Recollida i fragmentació de vidre, ceràmica.
 - Treball amb raig projector d'abrasius granulars.
 - Manipulació o utilització de productes àcids i alcalins, desinfectants i detergents corrosius.
 - Manipulació o utilització de dispositius amb raig líquid.
 - Activitats en un entorn de calor radiant.
 - Treballs que desprenen radiacions.

- Treballs elèctrics en tensió, en baixa tensió.

PROTECCIONS PER A L' APARELL AUDITIU:

Els mitjans de protecció auditiva seran seleccionats en funció de les següents activitats:

- Treballs amb utilització de dispositius d'aire comprimit.
- Treballs de percussió.
- Treballs d'arrancada i abrasió en recintes angostos o confinats.

PROTECCIONS PER A L' APARELL RESPIRATORI:

Els mitjans de protecció de l'aparell respiratori seran seleccionats en funció dels següents riscos:

- Pols, fums i boires.
- Vapors metàl·lics i orgànics.
- Gasos tòxics industrials.
- Monòxid de carboni.
- Baixa concentració d'oxigen respirable.

PROTECCIONS DE LES EXTREMITATS SUPERIORS:

Els mitjans de protecció de les extremitats superiors, mitjançant la utilització de guants, aquests seran seleccionats en funció de les següents activitats:

- Treballs de soldadura.
- Manipulació d'objectes amb arestes tallants.
- Manipulació o utilització de productes àcids i alcalins.
- Treballs amb risc elèctric.

PROTECCIONS DE LES EXTREMITATS INFERIORS:

Per a la protecció dels peus, en els casos que s'indiquin seguidament, es dotarà al treballador de calçat de seguretat, adaptat als riscos a prevenir en funció de l'activitat:

Calçat de protecció i de seguretat:

- Treballs d'obra grossa, enginyeria civil i construcció de carreteres.
- Treballs en bastides.
- Obres de demolició d'obra grossa.
- Obres de construcció de formigó i d'elements prefabricats que incloguin encofrat i desencofrat.
- Activitats en obres de construcció o àrees d'emmagatzematge.
- Obres d'ensostrat.
- Treballs d'estructura metàl·lica.
- Treballs de muntatge i instal·lacions metàl·lics.
- Treballs en canteres, explotacions a cel obert i desplaçament de runes.
- Treballs de transformació de materials lítics.
- Manipulació i tractament de vidre.
- Revestiment de materials termoïllants.
- Prefabricats per a la construcció.

Sabates de seguretat amb taló o sola correguda i sola antiperforant:

- Obres d'ensostrat.

Calçat i cobriment de calçat de seguretat amb sola termoïllant:

- Activitats sobre i amb masses ardents o fredes.

Polaines, calçat i cobriment de calçat per poder desfer-se'n ràpid en cas de penetració de masses en fusió:

- Soldadors.

PROTECCIONS DEL COS:

Els mitjans de protecció personal anticaigudes d'alçada, seran seleccionats en funció de les següents activitats:

- Treballs en bastides.
- Muntatge de peces prefabricades.
- Treballs en pals i torres.
- Treballs en cabines de grues situades en altura.

PROTECCIÓ DEL TRONC:

Els mitjans de protecció del tronc seran seleccionats en funció dels riscos derivats de les activitats:

Peces i equips de protecció:

- Manipulació o utilització de productes àcids i alcalins, desinfectants i detergents corrosius.
- Treballs amb masses ardents o permanència a prop d'aquestes i en ambient calent.
- Manipulació de vidre pla.
- Treballs de rajat de sorra.
- Treballs en cambres frigorífiques.

Roba de protecció antiinflamable:

- Treballs de soldadura en locals exigus.

Davantals antiperforants:

- Manipulació de ferramentes de talls manuals, quan la fulla hagi d'orientar-se cap el cos.

Davantals de cuir i altres materials resistents a partícules i guspises incandescent:

- Treballs de soldadura.
- Treballs de forja.
- Treballs de fosa i emmotllament.

PROTECCIÓ PERSONAL CONTRA CONTACTES ELÈCTRICS:

Els mitjans de protecció personal a les immediacions de zones en tensió elèctrica, seran seleccionats en funció de les següents activitats:

- Treballs de muntatge elèctric.
- Treballs de manteniment elèctric.
- Treballs d'explotació i transport elèctric.

SUBMINISTRAMENT I EMMAGATZEMATGE:

Es subministraran embalats en caixes, classificats per models o tipus homogènis, etiquetats amb les següents dades:

- Nom, marca comercial o altre mitjà d'identificació del fabricant o el seu representant autoritzat.
- Designació del tipus de producte, nom comercial o codi.
- Designació de la talla.
- Número de la norma EN específica.
- Etiqueta de compte: Instruccions de rentat o neteja segons Norma ISO 3759.

Es seguiran les recomanacions d'emmagatzematge i atenció, fixats pel fabricant.

Es reemplaçaran els elements, es netejaran, desinfectaran i es col·locaran en el lloc assignat, seguint les instruccions del fabricant.

S'emmagatzemaran en compartiments amplis i secs, amb temperatures compreses entre 15 i 25°C.

Els stocs i les entregues estaran documentades i custodiades, amb justificació de recepció i rebut, per un responsable delegat per l'emprador.

La vida útil dels EPI és limitada, podent ser deguda tant al seu desgast prematur per l'ús, com a la seva caducitat, que vindrà fixada pel termini de validesa establert pel fabricant, a partir de la seva data de fabricació (generalment estampillada a l'EPI), amb independència que hagi estat o no utilitzat.

3. UNITAT I CRITERIS D'AMIDAMENT

Unitat mesurada segons les especificacions de la D.T.

4. NORMATIVA DE COMPLIMENT OBLIGATORI

LEY 31/1995 Ley 31/1995, de 8 de noviembre, de prevención de riesgos laborales.

REAL DECRETO 773/97 Real Decreto 773/1997, de 30 de mayo, sobre disposiciones mínimas de seguridad y salud relativas a la utilización por los trabajadores de equipos de protección individual.

REAL DECRETO 1407/92 Real Decreto 1407/1992, de 20 de noviembre, por el que se regulan las condiciones para la comercialización y libre circulación intracomunitaria de los equipos de protección individual.

REAL DECRETO 159/95 Real Decreto 159/1995, de 3 de febrero, por el que se modifica el real decreto 1407/1992, de 20 de noviembre, por el que se regula las condiciones para la comercialización y libre circulación intracomunitaria de los equipos de protección individual.

RESOLUCION 29/4/1999 Resolución de 29 de abril de 1999, de la Dirección General de Industria y Tecnología, por la que se actualiza el anexo IV de la Resolución de 18 de marzo de 1998, de la Dirección General de Tecnología y Seguridad Industrial.

RESOLUCION 28/7/2000 Resolución de 28 de julio de 2000, de la Dirección General de Política Tecnológica, por la que se actualiza el anexo IV de la Resolución de 20 de abril de 1999, de la Dirección General de Industria y Tecnología.

B146 - MATERIALS PER A PROTECCIONS DE LES EXTREMITATS INFERIORS

1. DEFINICIÓ I CARACTERÍSTIQUES DELS ELEMENTS

DEFINICIÓ:

Equip destinat a ser dut o subjectat pel treballador perquè el protegeixi d'un o diversos riscos que puguin amenaçar la

seva seguretat o la seva salut, així com qualsevol complement o accessori destinat a tal fi.

S'han considerat els tipus següents:

- Proteccions del cap.
- Proteccions per a l'aparell ocular i la cara.
- Proteccions per a l'aparell auditiu.
- Proteccions per a l'aparell respiratori.
- Proteccions de les extremitats superiors.
- Proteccions de les extremitats inferiors.
- Proteccions del cos.
- Protecció del tronc.
- Protecció per treball a la intempèrie.
- Roba i peces de senyalització.
- Protecció personal contra contactes elèctrics.

Resten expressament exclosos:

- La roba de treball corrent i els uniformes que no estiguin específicament destinats a protegir la salut o la integritat física del treballador.
- Es equips dels serveis de socors i salvament.
- Els EPI dels militars, dels policies i de les persones dels serveis de manteniment de l'ordre.
- Els EPI dels mitjans de transport per carretera.
- El material d'esport.
- El material d'autodefensa o de dissuasió.
- Els aparells portàtils per a la detecció i senyalització dels riscos i dels factors de molèstia.

CARACTERÍSTIQUES GENERALS:

Es tracta d'uns equips que actuen a mode de coberta o pantalla portàtil, individualitzada per a cada usuari, destinats a reduir les conseqüències derivades del contacte de la zona del cos protegida, amb una energia fora de control, d'intensitat inferior a la previsible resistència física de l'EPI.

La seva eficàcia resta limitada a la seva capacitat de resistència a la força fora de control que incideixi amb la part del cos protegida per l'usuari, a la seva correcta utilització i manteniment, així com a la formació i voluntat del beneficiari per al seu emprament en les condicions previstes pel fabricant. La seva utilització haurà de quedar restringida a l'absència de garanties preventives adequades, per inexistència de MAUP, o en el seu defecte SPC d'eficàcia equivalent.

Els EPI hauran de proporcionar una protecció eficaç davant els riscos que motiven el seu ús, sense suposar por si mateixos o ocasionar riscos addicionals ni molèsties innecessàries.

PROTECCIONS DEL CAP:

Els cascos de seguretat podran ser amb ala completa al seu voltant, protegint en part les orelles i el coll, o bé amb visera damunt el front únicament, i en els dos casos hauran de complir els següents requisits:

Compren la defensa del crani, cara, coll i completaran el seu ús, la protecció específica d'ulls i oïdes.

- Estaran formats per l'envolvent exterior del casc pròpiament dit, i d'arnès o atallatge d'adaptació al cap, el qual constitueix la seva part en contacte i va proveït d'una "galtera" ajustable a la mida. Aquest atallatge, serà regulable a les diferents mides dels caps, la fixació al casc haurà de ser sòlida, deixant una llum lliure de 2 a 4 cm entre ell mateix i la paret interior del casc, a fi d'amortir els impactes. A l'interior del frontis de l'atallatge, s'haurà de disposar d'un dessuador de "cuirson" o material astringent similar. Les parts en contacte amb el cap hauran de ser reemplaçables fàcilment.
- Seran fabricats amb material resistent a l'impacte mecànic, sense perjudici de la lleugeresa, no sobrepasant en cap cas els 0,450 kg de pes.
- Es protegirà al treballador davant les descàrregues elèctriques i les radiacions calorífiques i hauran de ser incombustibles o de combustió lenta; s'hauran de protegir de les radiacions calorífiques i descàrregues elèctriques fins als 17.000 voltis sense perforar-se.
- S'hauran de substituir aquells cascos que hagin patit impactes violents, encara que no se'ls hi apreciï exteriorment cap deteriorament. Es considerarà un envelliment del material en el termini d'uns quatre anys, transcorreguts els quals des de la data de fabricació (injectada en relleu a l'interior) s'hauran de donar de baixa, encara que no estiguin fets servir i es trobin emmagatzemats.
- Seran d'ús personal, podent-se acceptar en construcció l'ús per altres usuaris posteriors, previ el seu rentat sèptic i substitució íntegra dels atallatges interiors per altres, totalment nous.

PROTECCIONS PER A L' APARELL OCULAR I LA CARA:

La protecció de l' aparell ocular s'efectuarà mitjançant la utilització d'ulleres, pantalles transparents o viseres.

Les ulleres protectores reuniran les característiques mínimes següents:

- Les armadures metàl·liques o de material plàstic seran lleugeres, indeformables a l'escalfor, incombustibles, còmodes i de disseny anatòmic sense perjudici de la seva resistència i eficàcia.
- Quan es treballi amb vapors, gasos o pols molt fina, hauran de ser completament tancades i ajustades a la cara, amb visor amb tractament antientelat; en els casos d'ambients agressius de pols grossa i líquids, seran com els anteriors, però portaran incorporats botons de ventilació indirecta o tamís antiestàtic; en els demás casos seran de

montura de tipus normal i amb proteccions laterals que podran ser perforades per a una millor ventilació.

- Quan no existeixi perill d'impactes per partícules dures, es podran fer servir ulleres de protecció tipus "panoràmiques" amb armadura de vinil flexible i amb el visor de policarbonat o acetat transparent.
- Hauran de ser de fàcil neteja i reduiran al mínim el camp visual.
- En ambients de pols fi, amb ambient xafogós o humit, el visor haurà de ser de reixeta metàl·lica (tipus picapedrer) per impedir l'entelament.

Els mitjans de protecció de la cara podran ser de diversos tipus:

- Pantalla abatible amb arnès propi.
- Pantalla abatible subjectada al casc de protecció.
- Pantalles amb protecció de cap, fixes o abatibles.
- Pantalles sostingudes amb la mà.

Les pantalles contra la projecció de cossos físics hauran de ser de material orgànic, transparent, lliures d'estries, ratlles o deformacions. Podran ser de xarxa metàl·lica prima o proveïdes d'un visor amb vidre inestellable.

Als treballs elèctrics realitzats en proximitats de zones de tensió, l'aparell de la pantalla haurà d'estar construït amb material absolutament aïllant i el visor lleugerament enfosquit, en previsió de ceguesa per encebada intempestiva de l'arc elèctric.

Les utilitzades en previsió d'escalfor, hauran de ser de "Kevlar" o de teixit aluminitzat reflectant (l'amiant i teixits asbèstics estan totalment prohibits), amb un visor corresponent, equipat amb vidre resistent a la temperatura que haurà de suportar.

Les pantalles per soldadures, bé siguin de mà, com d'altre tipus hauran de ser fabricades preferentment amb poliester reforçat amb fibra de vidre o en defecte amb fibra vulcanitzada.

Les que es facin servir per a soldadura elèctrica no hauran de tenir cap part metàl·lica a l'exterior, a fi d'evitar els contactes accidentals amb la pinça de soldar.

Vidres de protecció:

- Els lents per ulleres de protecció, tant els de vidre (mineral) com els de plàstic transparent (orgànic) hauran de ser òpticament neutres, lliures de bombolles, taques, ondulacions i altres defectes, i les incolores hauran de transmetre no menys del 89% de les radiacions incidents.
- En el sector de la construcció, per a la seva resistència impossibilitat de rallat i entelament, el tipus de visor més polivalent i eficaç, acostuma a ser el de reixeta metàl·lica d'acer, tipus sedàs, tradicional de les ulleres de picapedrer.

PROTECCIONS PER A L' APARELL AUDITIU:

Els elements de protecció auditiva, seran sempre d'ús individual.

PROTECCIONS PER A L' APARELL RESPIRATORI:

Els equips protectors de l'aparell respiratori compliran les següents característiques:

- Seran de tipus i utilització apropiat al risc.
- S'adaptaran completament al contorn facial de l'usuari, per evitar filtracions.
- Determinaran les mínimes molèsties a l'usuari.
- Les parts amb contacte amb la pell hauran de ser de goma especialment tractada o de neoprè per evitar la irritació de l'epidermis.
- En l'ús de mascaretes facials dotades de visors panoràmics, pels usuaris que necessitin l'ús d'ulleres amb vidres correctors, es disposarà al seu interior el dispositiu portavidres, subministrats a l'efecte pel fabricant de l'equip respiratori, i els oculars correctors específics per l'usuari.

PROTECCIONS DE LES EXTREMITATS SUPERIORS:

La protecció de mans, avantbraç, i braç es farà mitjançant guants, mànegues, mitjons i maniguets seleccionats per prevenir els riscos existents i per evitar la dificultat de moviments al treballador.

Aquests elements de protecció seran de goma o cautxú, clorur de polivinil, cuir adobat al crom, teixit termoïllant, punt, lona, pell flor, serratge, malla metàl·lica, làtex rugós antitallada, etc., segons les característiques o riscos del treball a realitzar.

Per a les maniobres amb electricitat s'hauran de fer servir guants de cautxú, neoprè o matèries plàstiques que portin marcat en forma indeleble el voltatge màxim pel qual han estat fabricats.

PROTECCIONS DE LES EXTREMITATS INFERIORS:

En treballs en risc d'accidents mecànics als peus, serà obligatori l'ús de botes de seguretat amb reforços metàl·lics a la puntera, que estarà tractada i fosfatada per evitar la corrosió.

Davant el risc derivat de l'ús de líquids corrosius, o davant riscos químics, es farà ús de calçat de sola de cautxú, neoprè o poliuretà, cuir especialment tractat i s'haurà de substituir el cosit per la vulcanització a la unió del cos al bloc del pis.

La protecció davant l'aigua i la humitat, s'efectuarà amb botes altes de PVC, que hauran de tenir la puntera metàl·lica de protecció mecànica per a la realització de treballs en moviments de terres i realització d'estructures i enderroc.

En aquelles operacions que les espurnes resultin perilloses, en no tenir elements de ferro o acer, la tanca serà per poder desfer-se'n ràpid per tal d'obrir-la ràpidament davant l'eventual introducció de partícules incandescentes.

La protecció de les extremitats inferiors es completarà, quan sigui necessari, amb l'ús de cobriment de peus i polaines

de cuir adobat, amiant, cautxú o teixit ignífug.

Els turmells i llengüeta disposaran de coixinets de protecció, el calçat de seguretat serà de materials transpirables i disposaran de plantilles anticlaus.

PROTECCIONS DEL COS:

Els cinturons reuniran les següents característiques:

- Seran de cinta teixida en poliamida de primera qualitat o fibra sintètica d'alta tenacitat apropiada, sense reblons i amb costures cosides.
- Tindran una amplada entre 10 i 20 cm, una espessor no inferior a 4mm, i llargària el més reduïda possible.
- Es revisaran sempre abans del seu ús, i es llençaran quan tinguin talls, esquerdes o filaments que comprometin la seva resistència, calculada pel cos humà en caiguda lliure des d'una alçada de 5 m o quan la data de fabricació sigui superior als 4 anys.
- Aniran previstos d'anelles per on passaran la corda salvacaigudes, que no podran anar subjectes mitjançant reblons.
- La corda salvacaigudes serà de poliamida d'alta tenacitat, amb un diàmetre de 12 mm. La sirga d'amarrador també serà de poliamida, però de 16 mm de diàmetre.

PROTECCIÓ PER TREBALL A LA INTEMPÈRIE:

Els equips protectors integral pel cos davant de les inclemències meteorològiques compliran les següents característiques:

- Que no obstaculitzin la llibertat de moviments.
- Que tinguin poder de retenció/evacuació del calor.
- Que la capacitat de transport de la suor sigui adequada.
- Facilitat d'aireació.

Les peces impermeables, disposaran d'esclavines i registres de ventilació per a permetre l'evaporació de la suor.

ROBA I PECES DE SENYALITZACIÓ:

Els equips protectors destinats a la seguretat-senyalització de l'usuari compliran les següents característiques:

- Que no obstaculitzin la llibertat de moviments.
- Que tinguin poder de retenció/evacuació del calor.
- Que la capacitat de transport de la suor sigui adequada.
- Facilitat d'aireació.
- Que siguin visibles a temps pel destinatari.

2.CONDICIONS DE SUBMINISTRAMENT I EMMAGATZEMATGE

ELECCIÓ:

Els EPI hauran de ser seleccionats amb el coneixement de les condicions i tasques relacionades amb l'usuari, tenint en compte les tasques implicades i les dades proporcionades pel fabricant.

Tant el comprador com l'usuari hauran de comprovar que l'EPI ha estat dissenyat i fabricat de la forma següent:

- La peça de protecció disposa d'un disseny i dimensions que per la seva estètica, no creï sensació de ridícul a l'usuari. Els materials i components de l'EPI no hauran d'afectar adversament al beneficiari de la seva utilització.
- Haurà d'oferir a l'usuari el major grau de comoditat possible que estigui en consonància amb la protecció adequada.
- Les parts de l'EPI que entrin en contacte amb l'usuari hauran d'estar lliures de rugositats, cantells agut i ressalts que puguin produir irritacions o ferides.
- El seu disseny haurà de facilitar la seva correcta col·locació sobre l'usuari i haurà de garantir que restarà en el seu lloc durant el temps d'emprament previsible, tenint en compte els factors ambientals, junt amb els moviments i postures que l'usuari pugui adoptar durant el treball. A aquest fi, hauran de proveir-se dels mitjans apropiats, tal com sistemes d'ajustament o gamma de talles adequades, perquè permetin que l'EPI s'adapti a la morfologia de l'usuari.
- L'EPI haurà de ser tant lleuger com sigui possible, sense perjudici de la resistència i eficàcia del seu disseny.
- Quan sigui possible, l'EPI tindrà una baixa resistència al vapor d'aigua.
- La designació de la talla de cada peça de treball comprendrà al menys 2 dimensions de control, en centímetres: 1) La altura i el contorn de pit o bust, ó 2) L'altura i la cintura.

Per a l'elecció dels EPI, l'emprador haurà de dur a terme les següents actuacions prèvies:

- Analitzar i avaluar els riscos existents que no puguin evitar-se o eliminar-se suficientment per altres mitjans. Per a l'inventari dels riscos se seguirà l'esquema de l'Annex II del RD 773/1997, de 30 de maig.
- Definir les característiques que hauran de reunir els EPI per a garantir la seva funció, tenint en compte la naturalesa i magnitud dels riscos que els hauran de protegir, així com els factors addicionals de risc que puguin constituir els propis EPI o la seva utilització. Per a l'avaluació d'EPI se seguiran les indicacions de l'Annex IV del RD 773/1997, de 30 de maig.
- Comparar les característiques dels EPI existents en el mercat amb les definides a l'apartat anterior.

Per a la normalització interna d'empresa dels EPI atenent a les conclusions de les actuacions prèvies d'avaluació de riscos, definició de característiques requerides i les existents en el mercat, l'emprador haurà de comprovar que compleixi

amb les condicions i requisits establerts a l'Art. 5 del RD 773/1997, de 30 de maig, en funció de les modificacions significatives que l'evolució de la tècnica determini en els riscos, en les mesures tècniques i organitzatives, en els SPC i en les prestacions funcionals dels propis EPI.

PROTECCIONS DEL CAP:

Els mitjans de protecció del cap seran seleccionats en funció de les següents activitats:

- Obres de construcció, i especialment, activitats a sota o aprop de bastides i llocs de treball situats en altura, obres d'encofrat i desencofrat, muntatge i instal·lació de bastides i demolició.
- Treballs en ponts metàl·lics, edificis i estructures metàl·liques de gran altura, pals, torres, obres i muntatges metàl·lics, de caldereria i conduccions tubulars.
- Obres en fosses, rases, pous i galeries.
- Moviments de terra i obres en roca.
- Treballs en explotacions de fons, en cantres, explotacions a cel obert i desplaçamentg de runes.
- Utilització de pistoles fixaclaus.
- Treballs amb explosius.
- Activitats en ascensors, mecanismes elevadors, grues i mitjans de transport.
- Manteniment d'obres i instal·lacions industrials.

PROTECCIONS PER A L'APARELL OCULAR I LA CARA:

Protecció de l'aparell ocular:

- Els mitjans de protecció ocular seran seleccionats en funció de les activitats amb riscos de:
 - Topades o impactes amb partícules o cossos sòlids.
 - Acció de pols i fums.
 - Projecció o esquitxada de líquids freds, calents, càustics o materials fosos.
 - Substàncies perilloses per la seva intensitat o naturalesa.
 - Radiacions perilloses per la seva intensitat o naturalesa.
 - Enlluernament

Protecció de la cara:

- Els mitjans de protecció facial seran seleccionats en funció de les següents activitats:
 - Treballs de soldadura, esmerilat, polit i/o tall.
 - Treballs de perforació i burinat.
 - Talla i tractament de pedres.
 - Manipulació de pistoles fixaclaus d'impacte.
 - Utilització de maquinària que generen encenalls curts.
 - Recollida i fragmentació de vidre, ceràmica.
 - Treball amb raig projectador d'abrasius granulars.
 - Manipulació o utilització de productes àcids i alcalins, desinfectants i detergents corrosius.
 - Manipulació o utilització de dispositius amb raig líquid.
 - Activitats en un entorn de calor radiant.
 - Treballs que desprenen radiacions.
 - Treballs elèctrics en tensió, en baixa tensió.

PROTECCIONS PER A L' APARELL AUDITIU:

Els mitjans de protecció auditiva seran seleccionats en funció de les següents activitats:

- Treballs amb utilització de dispositius d'aire comprimit.
- Treballs de percussió.
- Treballs d'arrancada i abrasió en recintes angostos o confinats.

PROTECCIONS PER A L' APARELL RESPIRATORI:

Els mitjans de protecció de l'aparell respiratori seran seleccionats en funció dels següents riscos:

- Pols, fums i boires.
- Vapors metàl·lics i orgànics.
- Gasos tòxics industrials.
- Monòxid de carboni.
- Baixa concentració d'oxigen respirable.

PROTECCIONS DE LES EXTREMITATS SUPERIORS:

Els mitjans de protecció de les extremitats superiors, mitjançant la utilització de guants, aquests seran seleccionats en funció de les següents activitats:

- Treballs de soldadura.
- Manipulació d'objectes amb arestes tallants.
- Manipulació o utilització de productes àcids i alcalins.
- Treballs amb risc elèctric.

PROTECCIONS DE LES EXTREMITATS INFERIORS:

Per a la protecció dels peus, en els casos que s'indiquin seguidament, es dotarà al treballador de calçat de seguretat, adaptat als riscos a prevenir en funció de l'activitat:

Calçat de protecció i de seguretat:

- Treballs d'obra grossa, enginyeria civil i construcció de carreteres.
- Treballs en bastides.
- Obres de demolició d'obra grossa.
- Obres de construcció de formigó i d'elements prefabricats que incloguin encofrat i desencofrat.
- Activitats en obres de construcció o àrees d'emmagatzematge.
- Obres d'ensostrat.
- Treballs d'estructura metàl·lica.
- Treballs de muntatge i instal·lacions metàl·lics.
- Treballs en canteres, explotacions a cel obert i desplaçament de runes.
- Treballs de transformació de materials lítics.
- Manipulació i tractament de vidre.
- Revestiment de materials termoïllants.
- Prefabricats per a la construcció.

Sabates de seguretat amb taló o sola correguda i sola antiperforant:

- Obres d'ensostrat.

Calçat i cobriment de calçat de seguretat amb sola termoïllant:

- Activitats sobre i amb masses ardents o fredes.

Polaines, calçat i cobriment de calçat per poder desfer-se'n ràpid en cas de penetració de masses en fusió:

- Soldadors.

PROTECCIONS DEL COS:

Els mitjans de protecció personal anticaigudes d'alçada, seran seleccionats en funció de les següents activitats:

- Treballs en bastides.
- Muntatge de peces prefabricades.
- Treballs en pals i torres.
- Treballs en cabines de grues situades en altura.

PROTECCIÓ DEL TRONC:

Els mitjans de protecció del tronc seran seleccionats en funció dels riscos derivats de les activitats:

Peces i equips de protecció:

- Manipulació o utilització de productes àcids i alcalins, desinfectants i detergents corrosius.
- Treballs amb masses ardents o permanència a prop d'aquestes i en ambient calent.
- Manipulació de vidre pla.
- Treballs de rajat de sorra.
- Treballs en cambres frigorífiques.

Roba de protecció antiinflamable:

- Treballs de soldadura en locals exigus.

Davantals antiperforants:

- Manipulació de ferramentes de talls manuals, quan la fulla hagi d'orientar-se cap el cos.

Davantals de cuir i altres materials resistents a partícules i guspires incandescentes:

- Treballs de soldadura.
- Treballs de forja.
- Treballs de fosa i emmotllament.

PROTECCIÓ PERSONAL CONTRA CONTACTES ELÈCTRICS:

Els mitjans de protecció personal a les immediacions de zones en tensió elèctrica, seran seleccionats en funció de les següents activitats:

- Treballs de muntatge elèctric.
- Treballs de manteniment elèctric.
- Treballs d'explotació i transport elèctric.

SUBMINISTRAMENT I EMMAGATZEMATGE:

Es subministraran embalatges en caixes, classificats per models o tipus homogènics, etiquetats amb les següents dades:

- Nom, marca comercial o altre mitjà d'identificació del fabricant o el seu representant autoritzat.
- Designació del tipus de producte, nom comercial o codi.
- Designació de la talla.
- Número de la norma EN específica.
- Etiqueta de compte: Instruccions de rentat o neteja segons Norma ISO 3759.

Es seguiran les recomanacions d'emmagatzematge i atenció, fixats pel fabricant.

Es reemplaçaran els elements, es netejaran, desinfectaran i es col·locaran en el lloc assignat, seguint les instruccions

del fabricant.

S'emmagatzemaran en compartiments amplis i secs, amb temperatures compreses entre 15 i 25°C.

Els stocs i les entregues estaran documentades i custodiades, amb justificant de recepció i rebut, per un responsable delegat per l'emprador.

La vida útil dels EPI és limitada, podent ser deguda tant al seu desgast prematur per l'ús, com a la seva caducitat, que vindrà fixada pel termini de validesa establert pel fabricant, a partir de la seva data de fabricació (generalment estampillada a l'EPI), amb independència que hagi estat o no utilitzat.

3.UNITAT I CRITERIS D'AMIDAMENT

Unitat mesurada segons les especificacions de la D.T.

4.NORMATIVA DE COMPLIMENT OBLIGATORI

LEY 31/1995 Ley 31/1995, de 8 de noviembre, de prevención de riesgos laborales.

REAL DECRETO 773/97 Real Decreto 773/1997, de 30 de mayo, sobre disposiciones mínimas de seguridad y salud relativas a la utilización por los trabajadores de equipos de protección individual.

REAL DECRETO 1407/92 Real Decreto 1407/1992, de 20 de noviembre, por el que se regulan las condiciones para la comercialización y libre circulación intracomunitaria de los equipos de protección individual.

REAL DECRETO 159/95 Real Decreto 159/1995, de 3 de febrero, por el que se modifica el real decreto 1407/1992, de 20 de noviembre, por el que se regula las condiciones para la comercialización y libre circulación intracomunitaria de los equipos de protección individual.

RESOLUCION 29/4/1999 Resolución de 29 de abril de 1999, de la Dirección General de Industria y Tecnología, por la que se actualiza el anexo IV de la Resolución de 18 de marzo de 1998, de la Dirección General de Tecnología y Seguridad Industrial.

RESOLUCION 28/7/2000 Resolución de 28 de julio de 2000, de la Dirección General de Política Tecnológica, por la que se actualiza el anexo IV de la Resolución de 20 de abril de 1999, de la Dirección General de Industria y Tecnología.

B148 - ROBA DE TREBALL

1.DEFINICIÓ I CARACTERÍSTIQUES DELS ELEMENTS

DEFINICIÓ:

Equip destinat a ser dut o subjectat pel treballador perquè el protegeixi d'un o diversos riscos que puguin amenaçar la seva seguretat o la seva salut, així com qualsevol complement o accessori destinat a tal fi.

S'han considerat els tipus següents:

- Proteccions del cap.
- Proteccions per a l'aparell ocular i la cara.
- Proteccions per a l'aparell auditiu.
- Proteccions per a l'aparell respiratori.
- Proteccions de les extremitats superiors.
- Proteccions de les extremitats inferiors.
- Proteccions del cos.
- Protecció del tronc.
- Protecció per treball a la intempèrie.
- Roba i peces de senyalització.
- Protecció personal contra contactes elèctrics.

Resten expressament exclosos:

- La roba de treball corrent i els uniformes que no estiguin específicament destinats a protegir la salut o la integritat física del treballador.
- Es equips dels serveis de socors i salvament.
- Els EPI dels militars, dels policies i de les persones dels serveis de manteniment de l'ordre.
- Els EPI dels mitjans de transport per carretera.
- El material d'esport.
- El material d'autodefensa o de dissuasió.
- Els aparells portàtils per a la detecció i senyalització dels riscos i dels factors de molèstia.

CARACTERÍSTIQUES GENERALS:

Es tracta d'uns equips que actuen a mode de coberta o pantalla portàtil, individualitzada per a cada usuari, destinats a reduir les conseqüències derivades del contacte de la zona del cos protegida, amb una energia fora de control, d'intensitat inferior a la previsible resistència física de l'EPI.

La seva eficàcia resta limitada a la seva capacitat de resistència a la força fora de control que incideixi amb la part del cos protegida per l'usuari, a la seva correcta utilització i manteniment, així com a la formació i voluntat del beneficiari per al seu emprament en les condicions previstes pel fabricant. La seva utilització haurà de quedar restringida a l'absència de garanties preventives adequades, per inexistència de MAUP, o en el seu defecte SPC d'eficàcia equivalent.

Els EPI hauran de proporcionar una protecció eficaç davant els riscos que motiven el seu ús, sense suposar por si mateixos o ocasionar riscos addicionals ni molèsties innecessàries.

PROTECCIONS DEL CAP:

Els cascos de seguretat podran ser amb ala completa al seu voltant, protegint en part les orelles i el coll, o bé amb visera damunt el front únicament, i en els dos casos hauran de complir els següents requisits:

Compren la defensa del crani, cara, coll i completarà el seu ús, la protecció específica d'ulls i oïdes.

- Estaran formats per l'envolvent exterior del casc pròpiament dit, i d'arnès o atallatge d'adaptació al cap, el qual constitueix la seva part en contacte i va proveït d'una "galtera" ajustable a la mida. Aquest atallatge, serà regulable a les diferents mides dels caps, la fixació al casc haurà de ser sòlida, deixant una llum lliure de 2 a 4 cm entre ell mateix i la paret interior del casc, a fi d'amortir els impactes. A l'interior del frontis de l'atallatge, s'haurà de disposar d'un dessuador de "cuirson" o material astringent similar. Les parts en contacte amb el cap hauran de ser reemplaçables fàcilment.
- Seran fabricats amb material resistent a l'impacte mecànic, sense perjudici de la lleugeresa, no sobrepasant en cap cas els 0,450 kg de pes.
- Es protegirà al treballador davant les descàrregues elèctriques i les radiacions calorífiques i hauran de ser incombustibles o de combustió lenta; s'hauran de protegir de les radiacions calorífiques i descàrregues elèctriques fins als 17.000 voltis sense perforar-se.
- S'hauran de substituir aquells cascos que hagin patit impactes violents, encara que no se'ls hi apreciï exteriorment cap deteriorament. Es considerarà un envelliment del material en el termini d'uns quatre anys, transcorreguts els quals des de la data de fabricació (injectada en relleu a l'interior) s'hauran de donar de baixa, encara que no estiguin fets servir i es trobin emmagatzemats.
- Seran d'ús personal, podent-se acceptar en construcció l'ús per altres usuaris posteriors, previ el seu rentat sèptic i substitució íntegra dels atallatges interiors per altres, totalment nous.

PROTECCIONS PER A L' APARELL OCULAR I LA CARA:

La protecció de l' aparell ocular s'efectuarà mitjançant la utilització d'ulleres, pantalles transparents o viseres.

Les ulleres protectores reuniran les característiques mínimes següents:

- Les armadures metàl·liques o de material plàstic seran lleugeres, indeformables a l'escalfor, incombustibles, còmodes i de disseny anatómic sense perjudici de la seva resistència i eficàcia.
- Quan es treballi amb vapors, gasos o pols molt fina, hauran de ser completament tancades i ajustades a la cara, amb visor amb tractament antientelat; en els casos d'ambients agressius de pols grossa i líquids, seran com els anteriors, però portaran incorporats botons de ventilació indirecta o tamís antiestàtic; en els altres casos seran de montura de tipus normal i amb proteccions laterals que podran ser perforades per a una millor ventilació.
- Quan no existeixi perill d'impactes per partícules dures, es podran fer servir ulleres de protecció tipus "panoràmiques" amb armadura de vinil flexible i amb el visor de policarbonat o acetat transparent.
- Hauran de ser de fàcil neteja i reduiran al mínim el camp visual.
- En ambients de pols fi, amb ambient xafogós o humit, el visor haurà de ser de reixeta metàl·lica (tipus picapedrer) per impedir l'entelament.

Els mitjans de protecció de la cara podran ser de diversos tipus:

- Pantalla abatible amb arnès propi.
- Pantalla abatible subjectada al casc de protecció.
- Pantalles amb protecció de cap, fixes o abatibles.
- Pantalles sostingudes amb la mà.

Les pantalles contra la projecció de cossos físics hauran de ser de material orgànic, transparent, lliures d'estries, ratlles o deformacions. Podran ser de xarxa metàl·lica prima o proveïdes d'un visor amb vidre inestellable.

Als treballs elèctrics realitzats en proximitats de zones de tensió, l'aparell de la pantalla haurà d'estar construït amb material absolutament aïllant i el visor lleugerament enfosquit, en previsió de ceguesa per encebada intempestiva de l'arc elèctric.

Les utilitzades en previsió d'escalfor, hauran de ser de "Kevlar" o de teixit aluminitzat reflectant (l'amiant i teixits asbèstics estan totalment prohibits), amb un visor corresponent, equipat amb vidre resistent a la temperatura que haurà de suportar.

Les pantalles per soldadures, bé siguin de mà, com d'altre tipus hauran de ser fabricades preferentment amb polièster reforçat amb fibra de vidre o en defecte amb fibra vulcanitzada.

Les que es facin servir per a soldadura elèctrica no hauran de tenir cap part metàl·lica a l'exterior, a fi d'evitar els contactes accidentals amb la pinça de soldar.

Vidres de protecció:

- Els lents per ulleres de protecció, tant els de vidre (mineral) com els de plàstic transparent (orgànic) hauran de ser òpticament neutres, lliures de bombolles, taques, ondulacions i altres defectes, i les incolores hauran de transmetre no menys del 89% de les radiacions incidents.
- En el sector de la construcció, per a la seva resistència impossibilitat de rallat i entelament, el tipus de visor més polivalent i eficaç, acostuma a ser el de reixeta metàl·lica d'acer, tipus sedàs, tradicional de les ulleres de picapedrer.

PROTECCIONS PER A L' APARELL AUDITIU:

Els elements de protecció auditiva, seran sempre d'ús individual.

PROTECCIONS PER A L' APARELL RESPIRATORI:

Els equips protectors de l'aparell respiratori compliran les següents característiques:

- Seran de tipus i utilització apropiat al risc.
- S'adaptaran completament al contorn facial de l'usuari, per evitar filtracions.
- Determinaran les mínimes molèsties a l'usuari.
- Les parts amb contacte amb la pell hauran de ser de goma especialment tractada o de neoprè per evitar la irritació de l'epidermis.
- En l'ús de mascaretes facials dotades de visors panoràmics, pels usuaris que necessitin l'ús d'ulleres amb vidres correctors, es disposarà al seu interior el dispositiu portavidres, subministrats a l'efecte pel fabricant de l'equip respiratori, i els oculars correctors específics per l'usuari.

PROTECCIONS DE LES EXTREMITATS SUPERIORS:

La protecció de mans, avantbraç, i braç es farà mitjançant guants, mànegues, mitjons i maniguets seleccionats per prevenir els riscos existents i per evitar la dificultat de moviments al treballador.

Aquests elements de protecció seran de goma o cautxú, clorur de polivinil, cuir adobat al crom, teixit termoïllant, punt, lona, pell flor, serratge, malla metàl·lica, làtex rugós antitallada, etc., segons les característiques o riscos del treball a realitzar.

Per a les maniobres amb electricitat s'hauran de fer servir guants de cautxú, neoprè o matèries plàstiques que portin marcat en forma indeleble el voltatge màxim pel qual han estat fabricats.

PROTECCIONS DE LES EXTREMITATS INFERIORS:

En treballs en risc d'accidents mecànics als peus, serà obligatori l'ús de botes de seguretat amb reforços metàl·lics a la puntera, que estarà tractada i fosfatada per evitar la corrosió.

Davant el risc derivat de l'ús de líquids corrosius, o davant riscos químics, es farà ús de calçat de sola de cautxú, neoprè o poliuretà, cuir especialment tractat i s'haurà de substituir el cosit per la vulcanització a la unió del cos al bloc del pis.

La protecció davant l'aigua i la humitat, s'efectuarà amb botes altes de PVC, que hauran de tenir la puntera metàl·lica de protecció mecànica per a la realització de treballs en moviments de terres i realització d'estructures i enderroc.

En aquelles operacions que les espurnes resultin perilloses, en no tenir elements de ferro o acer, la tanca serà per poder desfer-se'n ràpid per tal d'obrir-la ràpidament davant l'eventual introducció de partícules incandescentes.

La protecció de les extremitats inferiors es completarà, quan sigui necessari, amb l'ús de cobriment de peus i polaines de cuir adobat, amiant, cautxú o teixit ignífug.

Els turmells i llengüeta disposaran de coixinets de protecció, el calçat de seguretat serà de materials transpirables i disposaran de plantilles anticlaus.

PROTECCIONS DEL COS:

Els cinturons reuniran les següents característiques:

- Seran de cinta teixida en poliamida de primera qualitat o fibra sintètica d'alta tenacitat apropiada, sense reblons i amb costures cosides.
- Tindran una amplada entre 10 i 20 cm, una espessor no inferior a 4mm, i llargària el més reduïda possible.
- Es revisaran sempre abans del seu ús, i es llençaran quan tinguin talls, esquerdes o filaments que comprometin la seva resistència, calculada pel cos humà en caiguda lliure des d'una alçada de 5 m o quan la data de fabricació sigui superior als 4 anys.
- Aniran previstos d'anelles per on passaran la corda salvacaigudes, que no podran anar subjectes mitjançant reblons.
- La corda salvacaigudes serà de poliamida d'alta tenacitat, amb un diàmetre de 12 mm. La sirga d'amarrador també serà de poliamida, però de 16 mm de diàmetre.

PROTECCIÓ PER TREBALL A LA INTEMPÈRIE:

Els equips protectors integral pel cos davant de les inclemències meteorològiques compliran les següents característiques:

- Que no obstaculitzin la llibertat de moviments.
- Que tinguin poder de retenció/evacuació del calor.
- Que la capacitat de transport de la suor sigui adequada.

- Facilitat d'aireació.

Les peces impermeables,disposaran d'esclavines i registres de ventilació per a permetre l'evaporació de la suor.

ROBA I PECES DE SENYALITZACIÓ:

Els equips protectors destinats a la seguretat-senyalització de l'usuari compliran les següents característiques:

- Que no obstaculitzin la llibertat de moviments.
- Que tinguin poder de retenció/evacuació del calor.
- Que la capacitat de transport de la suor sigui adequada.
- Facilitat d'aireació.
- Que siguin visibles a temps pel destinatari.

2.CONDICIONS DE SUBMINISTRAMENT I EMMAGATZEMATGE

ELECCIÓ:

Els EPI hauran de ser seleccionats amb el coneixement de les condicions i tasques relacionades amb l'usuari, tenint en compte les tasques implicades i les dades proporcionades pel fabricant.

Tant el comprador com l'usuari hauran de comprovar que l'EPI ha estat dissenyat i fabricat de la forma següent:

- La peça de protecció disposa d'un disseny i dimensions que per la seva estètica, no creï sensació de ridícul a l'usuari. Els materials i components de l'EPI no hauran d'afectar adversament al beneficiari de la seva utilització.
- Haurà d'oferir a l'usuari el major grau de comoditat possible que estigui en consonància amb la protecció adequada.
- Les parts de l'EPI que entrin en contacte amb l'usuari hauran d'estar lliures de rugositats, cantells agut i ressalts que puguin produir irritacions o ferides.
- El seu disseny haurà de facilitar la seva correcta col·locació sobre l'usuari i haurà de garantir que restarà en el seu lloc durant el temps d'emprament previsible, tenint en compte els factors ambientals, junt amb els moviments i postures que l'usuari pugui adoptar durant el treball. A aquest fi, hauran de proveir-se dels mitjans apropiats, tal com sistemes d'ajustament o gamma de talles adequades, perquè permetin que l'EPI s'adapti a la morfologia de l'usuari.
- L'EPI haurà de ser tant lleuger com sigui possible, sense perjudici de la resistència i eficàcia del seu disseny.
- Quan sigui possible, l'EPI tindrà una baixa resistència al vapor d'aigua.
- La designació de la talla de cada peça de treball comprendrà al menys 2 dimensions de control, en centímetres: 1) La altura i el contorn de pit o bust, ó 2) L'altura i la cintura.

Per a l'elecció dels EPI, l'emprador haurà de dur a terme les següents actuacions prèvies:

- Analitzar i avaluar els riscos existents que no puguin evitar-se o eliminar-se suficientment per altres mitjans. Per a l'inventari dels riscos se seguirà l'esquema de l'Annex II del RD 773/1997, de 30 de maig.
- Definir les característiques que hauran de reunir els EPI per a garantir la seva funció, tenint en compte la naturalesa i magnitud dels riscos que els hauran de protegir, així com els factors addicionals de risc que puguin constituir els propis EPI o la seva utilització. Per a l'avaluació d'EPI se seguiran les indicacions de l'Annex IV del RD 773/1997, de 30 de maig.
- Comparar les característiques dels EPI existents en el mercat amb les definides a l'apartat anterior.

Per a la normalització interna d'empresa dels EPI atenent a les conclusions de les actuacions prèvies d'avaluació de riscos, definició de característiques requerides i les existents en el mercat, l'emprador haurà de comprovar que compleixi amb les condicions i requisits establerts a l'Art. 5 del RD 773/1997, de 30 de maig, en funció de les modificacions significatives que l'evolució de la tècnica determini en els riscos, en les mesures tècniques i organitzatives, en els SPC i en les prestacions funcionals dels propis EPI.

PROTECCIONS DEL CAP:

Els mitjans de protecció del cap seran seleccionats en funció de les següents activitats:

- Obres de construcció, i especialment, activitats a sota o aprop de bastides i llocs de treball situats en altura, obres d' encofrat i desencofrat, muntatge i instal.lació de bastides i demolició.
- Treballs en ponts metàl·lics, edificis i estructures metàl·liques de gran altura, pals, torres, obres i muntatges metàl·lics, de caldereria i conduccions tubulars.
- Obres en fosses, rases, pous i galeries.
- Moviments de terra i obres en roca.
- Treballs en explotacions de fons, en cantres, explotacions a cel obert i desplaçamentg de runes.
- Utilització de pistoles fixaclaus.
- Treballs amb explosius.
- Activitats en ascensors, mecanismes elevadors, grues i mitjans de transport.
- Manteniment d' obres i instal.lacions industrials.

PROTECCIONS PER A L'APARELL OCULAR I LA CARA:

Protecció de l'aparell ocular:

- Els mitjans de protecció ocular seran seleccionats en funció de les activitats amb riscos de:
- Topades o impactes amb partícules o cossos sòlids.

- Acció de pols i fums.
- Projecció o esquitxada de líquids freds, calents, càustics o materials fosos.
- Substàncies perilloses per la seva intensitat o naturalesa.
- Radiacions perilloses per la seva intensitat o naturalesa.
- Enlluernament

Protecció de la cara:

- Els mitjans de protecció facial seran seleccionats en funció de les següents activitats:
- Treballs de soldadura, esmerilat, polit i/o tall.
- Treballs de perforació i burinat.
- Talla i tractament de pedres.
- Manipulació de pistoles fixaclus d'impacte.
- Utilització de maquinària que generen encenalls curts.
- Recollida i fragmentació de vidre, ceràmica.
- Treball amb raig projectador d'abrasius granulars.
- Manipulació o utilització de productes àcids i alcalins, desinfectants i detergents corrosius.
- Manipulació o utilització de dispositius amb raig líquid.
- Activitats en un entorn de calor radiant.
- Treballs que desprenen radiacions.
- Treballs elèctrics en tensió, en baixa tensió.

PROTECCIONS PER A L' APARELL AUDITIU:

Els mitjans de protecció auditiva seran seleccionats en funció de les següents activitats:

- Treballs amb utilització de dispositius d'aire comprimit.
- Treballs de percussió.
- Treballs d'arrancada i abrasió en recintes angostos o confinats.

PROTECCIONS PER A L' APARELL RESPIRATORI:

Els mitjans de protecció de l'aparell respiratori seran seleccionats en funció dels següents riscos:

- Pols, fums i boires.
- Vapors metàl·lics i orgànics.
- Gasos tòxics industrials.
- Monòxid de carboni.
- Baixa concentració d'oxigen respirable.

PROTECCIONS DE LES EXTREMITATS SUPERIORS:

Els mitjans de protecció de les extremitats superiors, mitjançant la utilització de guants, aquests seran seleccionats en funció de les següents activitats:

- Treballs de soldadura.
- Manipulació d'objectes amb arestes tallants.
- Manipulació o utilització de productes àcids i alcalins.
- Treballs amb risc elèctric.

PROTECCIONS DE LES EXTREMITATS INFERIORS:

Per a la protecció dels peus, en els casos que s'indiquin seguidament, es dotarà al treballador de calçat de seguretat, adaptat als riscos a prevenir en funció de l'activitat:

Calçat de protecció i de seguretat:

- Treballs d'obra grossa, enginyeria civil i construcció de carreteres.
- Treballs en bastides.
- Obres de demolició d'obra grossa.
- Obres de construcció de formigó i d'elements prefabricats que incloguin encofrat i desencofrat.
- Activitats en obres de construcció o àrees d'emmagatzematge.
- Obres d'ensostrat.
- Treballs d'estructura metàl·lica.
- Treballs de muntatge i instal·lacions metàl·lics.
- Treballs en canteres, explotacions a cel obert i desplaçament de runes.
- Treballs de transformació de materials lítics.
- Manipulació i tractament de vidre.
- Revestiment de materials termoïllants.
- Prefabricats per a la construcció.

Sabates de seguretat amb taló o sola correguda i sola antiperforant:

- Obres d'ensostrat.

Calçat i cobriment de calçat de seguretat amb sola termoïllant:

- Activitats sobre i amb masses ardents o fredes.

Polaines, calçat i cobriment de calçat per poder desfer-se'n ràpid en cas de penetració de masses en fusió:

- Soldadors.

PROTECCIONS DEL COS:

Els mitjans de protecció personal anticaigudes d'alçada, seran seleccionats en funció de les següents activitats:

- Treballs en bastides.
- Muntatge de peces prefabricades.
- Treballs en pals i torres.
- Treballs en cabines de grues situades en altura.

PROTECCIÓ DEL TRONC:

Els mitjans de protecció del tronc seran seleccionats en funció dels riscos derivats de les activitats:

Peces i equips de protecció:

- Manipulació o utilització de productes àcids i alcalins, desinfectants i detergents corrosius.
- Treballs amb masses ardents o permanència a prop d'aquestes i en ambient calent.
- Manipulació de vidre pla.
- Treballs de rajat de sorra.
- Treballs en cambres frigorífiques.

Roba de protecció antiinflamable:

- Treballs de soldadura en locals exigus.

Davantals antiperforants:

- Manipulació de ferramentes de talls manuals, quan la fulla hagi d'orientar-se cap el cos.

Davantals de cuir i altres materials resistents a partícules i guspies incandescentes:

- Treballs de soldadura.
- Treballs de forja.
- Treballs de fosa i emmotllament.

PROTECCIÓ PERSONAL CONTRA CONTACTES ELÈCTRICS:

Els mitjans de protecció personal a les immediacions de zones en tensió elèctrica, seran seleccionats en funció de les següents activitats:

- Treballs de muntatge elèctric.
- Treballs de manteniment elèctric.
- Treballs d'explotació i transport elèctric.

SUBMINISTRAMENT I EMMAGATZEMATGE:

Es subministraran embalatges en caixes, classificats per models o tipus homogènis, etiquetats amb les següents dades:

- Nom, marca comercial o altre mitjà d'identificació del fabricant o el seu representant autoritzat.
- Designació del tipus de producte, nom comercial o codi.
- Designació de la talla.
- Número de la norma EN específica.
- Etiqueta de compte: Instruccions de rentat o neteja segons Norma ISO 3759.

Es seguiran les recomanacions d'emmagatzematge i atenció, fixats pel fabricant.

Es reemplaçaran els elements, es netejaran, desinfectaran i es col·locaran en el lloc assignat, seguint les instruccions del fabricant.

S'emmagatzemaran en compartiments amples i secs, amb temperatures compreses entre 15 i 25°C.

Els stocs i les entregues estaran documentades i custodiades, amb justificació de recepció i rebut, per un responsable delegat per l'emprador.

La vida útil dels EPI és limitada, podent ser deguda tant al seu desgast prematur per l'ús, com a la seva caducitat, que vindrà fixada pel termini de validesa establert pel fabricant, a partir de la seva data de fabricació (generalment estampillada a l'EPI), amb independència que hagi estat o no utilitzat.

3.UNITAT I CRITERIS D'AMIDAMENT

Unitat mesurada segons les especificacions de la D.T.

4.NORMATIVA DE COMPLIMENT OBLIGATORI

LEY 31/1995 Ley 31/1995, de 8 de noviembre, de prevención de riesgos laborales.

REAL DECRETO 773/97 Real Decreto 773/1997, de 30 de mayo, sobre disposiciones mínimas de seguridad y salud relativas a la utilización por los trabajadores de equipos de protección individual.

REAL DECRETO 1407/92 Real Decreto 1407/1992, de 20 de noviembre, por el que se regulan las condiciones para la comercialización y libre circulación intracomunitaria de los equipos de protección individual.

REAL DECRETO 159/95 Real Decreto 159/1995, de 3 de febrero, por el que se modifica el real decreto 1407/1992, de 20 de noviembre, por el que se regula las condiciones para la comercialización y libre circulación intracomunitaria de los equipos de protección individual.

RESOLUCION 29/4/1999 Resolución de 29 de abril de 1999, de la Dirección General de Industria y Tecnología, por la que se actualiza el anexo IV de la Resolución de 18 de marzo de 1998, de la Dirección General de Tecnología y Seguridad Industrial.

RESOLUCION 28/7/2000 Resolución de 28 de julio de 2000, de la Dirección General de Política Tecnológica, por la que se actualiza el anexo IV de la Resolución de 20 de abril de 1999, de la Dirección General de Industria y Tecnología.

B15 - MATERIALS PER A PROTECCIONS COLLECTIVES

B15Z - MATERIALS AUXILIARS PER A PROTECCIONS COLLECTIVES

1. DEFINICIÓ I CARACTERÍSTIQUES DELS ELEMENTS

DEFINICIÓ:

Sistemes de Protecció Col·lectiva (SPC) són un conjunt de peces o òrgans units entre si, associats de forma solidària, destinat a l'apantallament i interposició física, que s'oposa a una energia natural que es troba fora de control, amb la finalitat d'impedir o reduir les conseqüències del contacte amb les persones o els béns materials circumdants, susceptibles de protecció.

S'han considerat els elements següents:

- Materials per a proteccions superficials contra caigudes de persones i objectes
- Materials per a proteccions linials contra caigudes de persones i objectes
- Materials per a proteccions puntuals contra caigudes de persones i objectes
- Materials de prevenció per a us de maquinària
- Materials de prevenció en la instal·lació elèctrica
- Materials de prevenció i equips de mesura i detecció
- Materials auxiliars per a proteccions col·lectives

CONDICIONS GENERALS:

Els SPC, per a la totalitat del conjunt del seu components aniran acompanyats d'unes instruccions d'utilització, proporcionades pel fabricant o importador, en les quals figuraran les especificacions de manteniment, instal·lació i utilització, així com les normes de seguretat exigides legalment.

Tindran preferència l'adquisició de SPC que disposin d'un distintiu o placa de material durador i fixada amb solidesa en lloc ben visible, en la qual figuraran, com a mínim, les següents dades:

- Nom del fabricant.
- Any de fabricació, importació i/o subministrament.
- Data de caducitat.
- Tipus i número de fabricació.
- Contrasenya d'homologació NE i certificat de seguretat d'ús d'entitat acreditada, si procedeix.

Els SPC han d'estar certificats per AENOR. El fabricant haurà d'acreditar davant AENOR els següents extrems:

Responsabilitat de la Direcció.....	Obligatori
Sistemes de qualitat.....	Obligatori
Control de la documentació.....	Obligatori
Identificació del producte.....	Obligatori
Inspecció i assaig.....	Obligatori
Equips d'inspecció, amidament i assaig.....	Obligatori
Estat d'inspecció i assaig.....	Obligatori
Control de productes no conformes.....	Obligatori
Manipulació, emmagatzematge, embalatge i entrega.....	Obligatori
Registres de qualitat.....	Obligatori
Formació i ensinistrament.....	Obligatori
Tècniques estadístiques.....	Voluntari

Quan el SPC sigui de confecció protètica o artesanal, el projectista i calculista del SPC restarà obligat a incloure els criteris de càlcul, plànols i esquemes necessaris per al manteniment i controls de verificació tècnica i límits d'utilització. Per la seva part el contractista resta obligat a la seva completa i correcta instal·lació, ús i manteniment conforme a les directrius establertes pel projectista.

Complementàriament a les exigències de seguretat que s'inclouen en les Instruccions Tècniques Complementàries i/o normativa tècnica de referència o obligat compliment, els SPC utilitzats en els processos productius, els Equips de Treball, les Màquines i els seus elements, tindran amb caràcter general les següents característiques de Seguretat:

- Prevenció integrada:

Els elements constitutius dels SPC o dispositius acoblats a aquests estaran dissenyats i construïts de forma que les

persones no estiguin exposades als seus perills quan el seu muntatge, utilització i manteniment es faci conforme a les condicions previstes pel projectista o fabricant.

- Retenció de trencament en servei:

Les diferents parts dels SPC, així com els seus elements constitutius hauran de poder resistir al llarg del temps els esforços a què hagin d'estar sotmesos, així com qualsevol altra influència externa o interna que pugui presentar-se en les condicions normals d'utilització previstes.

- Monolitisme del SPC:

Quan existeixin parts del SPC, les pèrdues de subjecció dels quals puguin donar lloc a perill, disposarà de complements addicionals per a evitar que les esmentades parts puguin incidir sobre les persones i/o les coses susceptibles de pèrdua patrimonial per l'empresa.

- Previsió de trencada o projecció de fragments:

Les trencades o desprendiments de les diferents parts dels SPC, així com els seus elements, dels quals puguin originar danys, disposaran d'un sistema de resguard o protecció complementària que retengui els possibles fragments, impedit la seva incidència sobre les persones i/o les coses susceptibles de pèrdua patrimonial per a l'empresa.

- Previsió de desprendiments totals o parcials dels SPC per pèrdua d'estabilitat:

Disposen els ancoratges, contrapesos, llastres o estabilitzadors que evitin la pèrdua d'estabilitat del SPC en condicions normals d'utilització previstes pel projectista o fabricant.

- Absència d'arestes agudes o tallants:

A les parts accessibles dels SPC no hi haurà d'existir arestes agudes o tallants que puguin produir ferides.

- Protecció d'elements mòbils:

Els elements mòbils dels SPC hauran d'estar dissenyats, construïts i protegits de forma que previnguin tot perill de contacte o encallada.

- Peces mòbils:

Els elements mòbils dels SPC, així com els seus passadors i components han de ser guiats mecànicament, suficientment apantallats, disposar de distàncies de seguretat o detectors de presència de forma que no impliquin perill per a les persones i/o les coses amb conseqüència de pèrdua patrimonial per a l'empresa.

- Interrelació de diversos SPC o part d'aquests que treballen amb independència:

Quan la instal·lació està constituïda per un conjunt de SPC o part d'aquests treballen independentment, la protecció general del conjunt estarà dissenyada sense perjudici al que cada SPC o part d'aquest actuï eficaçment.

- Control de risc elèctric:

Els SPC de protecció elèctrica garantiran l'aïllament, posada a terra, connexions, proteccions, resguards, enclavament i senyalització, que previnguin de l'exposició a risc de contacte elèctric per presència de tensió en zones accessibles a persones o materials conductors i/o combustibles.

- Control de sobrepressions de gasos o fluids:

Els SPC dels equips, màquines i aparells o les seves parts, sotmesos a pressió (canonada, juntes, brides, racords, vàlvules, elements de comandament o altres), estaran dissenyats, construïts i, en el seu cas mantinguts, de forma que, tenint en compte les propietats físiques dels gasos o líquids sotmesos a pressió, s'evitin danys per a les persones i/o les coses amb conseqüència de pèrdua patrimonial per a l'empresa, per fuites o trencades.

- Control d'agents físics i químics:

Les màquines, equips o aparells en els quals durant els treballs normals es produeixin emissions de pols, gasos o vapors que puguin ser perjudicials per la salut de les persones o patrimoni de l'empresa, hauran d'anar proveïts de SPC eficaços de captació dels esmentats contaminants acoblats als seus sistemes d'evacuació.

Aquells que siguin capaços d'emetre radiacions ionitzants o altres que puguin afectar la salut de les persones o contaminar materials i productes circumdants, aniran proveïts d'apantallament de protecció radiològica eficaç.

El disseny, construcció, muntatge, protecció i manteniment, assegura l'amortització dels sorolls i vibracions produïts, a nivells inferiors als límits establerts per la normativa vigent en cada moment, com nocius per a les persones circumdants.

- Els SPC estaran dissenyats i construïts atenent a criteris ergonòmics, tal com la concepció de:

- Espai i mitjans de treball per al seu muntatge.

- Absència de contaminació ambiental per pols i soroll al seu muntatge.

- Procés de treballs: no exposició a riscos suplementaris durant el muntatge, càrrega física, temps...

Els selectors dels SPC que puguin actuar de diverses formes, han de poder ser bloquejats amb l'ajuda de claus o eines adients, en cada posició elegida. A cada posició del selector no ha de correspondre més que una sola forma de comandament o funcionament.

Els SPC han d'estar dissenyats de forma que les operacions de manteniment preventiu i/o correctiu es puguin efectuar sense perill pel personal, els llocs fàcilment accessibles, i sense necessitat de reduir els nivells de protecció dels operaris de manteniment i dels eventuals beneficiaris del SPC

En el cas en què el SPC quedi circumstancialment anul·lat, s'advertirà (mitjançant rètols normalitzats) d'aquesta circumstància als eventuals beneficiaris del SPC

Els SPC de les màquines o equips disposaran de dispositius adequats que tendeixin a evitar riscos d'atrapaments, en el disseny i emplaçament dels SPC i molt especialment els resguards a les màquines, es tindrà en compte que la fixació sigui racionalment inviolable, permeti suficient visibilitat a través d'elles, la seva rigidesa estigui d'acord amb la duresa del tracte previst, les obertures impedeixin la introducció de membres que puguin entrar en contacte amb òrgans mòbils i que permetin dintre del possible l'execució d'operacions de manteniment sense exposició a riscos suplementaris.

El projectista, fabricant o importador, garantirà les dimensions ergonòmiques de tots els components del SPC, donarà les

instruccions i es dotarà dels mitjans adequats, perquè el transport i la manteniment es pugui efectuar amb el menor perill possible. A aquests efectes:

- Les peces a transportar manualment, no superaran individualment els 25 kg de pes.
- S'indicarà la posició de transport que garanteixi l'estabilitat del SPC, i se subjectarà de manera adequada.
- Aquells SPC o els seus components de difícil amarrament es dotaran de punts de subjecció de resistència apropiada; en tots els casos s'indicarà de manera documentada, la manera d'efectuar correctament l'amarrament.

El projectista, fabricant o importador facilitarà la documentació necessària perquè el muntatge del SPC pugui efectuar-se correctament i amb el menor perill possible.

Igualment s'haurà de facilitar les dades necessàries per a la correcta operativitat i eficàcia preventiva del SPC.

Les peces d'un pes major de 50 Kg i que siguin difícils de subjectar manualment, estaran dotades de punts d'ancoratge apropiats on puguin muntar-se elements auxiliars per a l'elevació.

Igualment, el projectista, fabricant o importador haurà d'indicar els espais mínims que s'hauran de respectar en relació a les parets i sostre, perquè el muntatge i desmuntatge pugui efectuar-se amb facilitat.

2.CONDICIONS DE SUBMINISTRAMENT I EMMAGATZEMATGE

ELECCIÓ:

Els SPC hauran de seleccionar-se en base a uns criteris de garanties de Seguretat per als seus muntadors i presumptes beneficiaris, atenent a:

Criteris de disseny:

El seu disseny i construcció obeeix al resultat d'una meditada cura de tots els detalls de l'execució i del risc per als que han estat concebuts, per la qual cosa el SPC és de tot punt recomanable que en tots i cadascun dels seus components disgregables, disposin del seu corresponent segell AENOR (o equivalent) com a compromís de garantia de qualitat del fabricant.

Criteris d'avaluació de riscos:

El projectista, fabricant o distribuïdor hauran d'acreditar documentalment, que en el disseny del SPC s'ha realitzat una anàlisi dels perills associats a la seva utilització, i valorat els riscos que en puguin resultar:

- Definició dels límits del SPC.
- Identificació dels perills, situacions perilloses i successos perillosos associats a la utilització del SPC.
- Estimar cada un dels riscos que es derivin de la identificació anterior, és dir, assignar un valor a cada risc (normalment de tipus qualitatiu).
- Valorar els riscos estimats (jutjar si és necessari reduir el risc).

SUBMINISTRAMENT I EMMAGATZEMATGE:

El fabricant del SPC associat a un Equip ha d'aportar "l'expedient tècnic" com a document amb les especificacions tècniques de l'Equip, que el qualifiquin com a component de seguretat incorporat, adquirint la consideració de MAUP, que ha de constar dels elements bàsics següents:

- Llista de requisits essencials aplicats, normes utilitzades i altres especificacions tècniques usades per al disseny.
- Solucions adoptades per a prevenir els perills que presenta la màquina o component de seguretat (MAUP).
- Plànols de conjunt i de muntatge i manteniment dels SPC incorporats
- Plànols detallats i complets que permetin comprovar el compliment dels requisits essencials de seguretat i salut (si cal, acompanyats amb notes de càlcul, resultat de proves, etc.,).
- Manual d'instruccions.
- Guia de manteniment preventiu.

Es seguiran les recomanacions d'emmagatzematge fixades pel projectista o fabricant.

Es reemplaçaran els elements, es netejaran, engrairexaran, pintaran, ajustaran i es col·locaran en el lloc assignat, seguint les instruccions del projectista o fabricant.

S'emmagatzemaran sota cobert, en compartiments amplis i secs, amb temperatures compreses entre 15 i 25°C.

L'emmagatzematge, control d'estat d'utilització i les entregues del SPC estaran documentades i custodiades, amb justificació de recepció de conformitat, entrega i rebut, per un responsable tècnic, delegat per l'emprador.

La vida útil dels SPC és limitada, podent ser deguda tant al seu desgast prematur per l'ús, com a la seva amortització, que vindrà fixada pel seu estat i el seu manteniment, així com la seva adaptació a l'estat de la tècnica, amb independència de la seva data de fabricació.

3.UNITAT I CRITERIS D'AMIDAMENT

PLATAFORMA METÀL·LICA, CORDA, SUPORT PER A PASSADIS DE PROTECCIÓ:

m de llargària necessària subministrada en obra.

XARXA, LONA, VELA, MANTA, MALLA, MATALÀS, CARCASSA DE PROTECCIÓ PER A MÀQUINES:

m2 de superfície necessària subministrada a l'obra.

PESCANT, MUNTANT BARANA, DISPOSITIU ANTICAIGUDA, PLATAFORMA NO VOLADÍS, PORTIC PROTECCIÓ

BOLCADA, PROTECTOR REGULABLE SERRA, PARELL VÀLVULES ANTIRRETROCÉS, LIMITADOR GIR GRÚA, SUPORT PLATAFORMA VOLADÍS:

Unitat de quantitat necessària subministrada a l'obra.

4.NORMATIVA DE COMPLIMENT OBLIGATORI

REAL DECRETO 1435/92 Real Decreto 1435/1992, de 27 de noviembre, por el que se dictan las disposiciones de aplicación de la directiva del consejo 89/392/CEE, relativa a la aproximación de las legislaciones de los estados miembros sobre máquinas.

REAL DECRETO 56/95 Real Decreto 56/1995, de 20 de enero, por el que se modifica el Real Decreto 1435/1992, de 27 de noviembre, relativo a las disposiciones de aplicación de la directiva del consejo 89/392/CEE, sobre máquinas.

REAL DECRETO 1215/97 Real Decreto 1215/1997, de 18 de julio por el que se establecen las disposiciones mínimas de seguridad y salud para la utilización por los trabajadores de los equipos de trabajo.

REAL DECRETO 486/97 Real Decreto 486/1997, de 14 de abril, por el que se establecen las disposiciones mínimas de seguridad y salud en los lugares de trabajo.

REAL DECRETO 1627/97 Real Decreto 1627/1997, de 24 de octubre, por el que se establecen disposiciones mínimas de seguridad y de salud en las obras de construcción.

ORDEN 9/3/1971 Ordenanza General de Seguridad e Higiene en el Trabajo.

ORDEN 28/8/1970 Orden de 28 de agosto de 1970 (trabajo) por la que se aprueba la Ordenanza de Trabajo de la Construcción, Vidrio y Cerámica.

UNE-EN 1263-1 1997 Redes de seguridad. Parte 1: Requisitos de seguridad, métodos de ensayo.

ORDEN 20/5/1952 Orden Ministerial de 20 de mayo de 1952, Reglamento de Seguridad e Higiene del trabajo en la industria de la construcción.

CONVENIO OIT 62/1937 Convenio OIT número 62 de 23 de junio de 1937. Prescripciones de seguridad en la industria de la edificación

REBT 1973 Reglamento Electrotécnico para Baja Tensión

REAL DECRETO 1513/91 Real Decreto 1513/1991, de 11 de octubre, por el que se establecen las exigencias sobre certificados y las marcas de los cables, cadenas y ganchos.

B3 - MATERIALS PER A FONAMENTS, PANTALLES I MURS DE CONTENCIÓ

B3L - MATERIALS PER A LA CONTENCIÓ I PROTECCIÓ DE TALUSSOS

B3L2 - MATERIALS PER A PROTECCIÓ DE TALUSSOS AMB MALLA METÀL·LICA

1.DEFINICIÓ I CARACTERÍSTIQUES DELS ELEMENTS

DEFINICIÓ:

Elements necessaris per a subjectar les malles metàl·liques per a protecció de talussos.

S'han considerat els elements següents:

- Cable d'acer
- Placa de fixació
- Picot d'acer galvanitzat

CABLE D'ACER GALVANITZAT PER A LA SUBJECCIÓ DE MALLES PROTECTORES DE TALUSSOS:

No ha de tenir punts d'oxidació, retorçiments ni desperfectes a la seva superfície.

El trenat dels cordons s'ha de fer en sentit invers, uns respecte als altres, per tal d'assegurar tant com es pugui, que no es retorçaran ni modificaran durant l'operació de cosit corresponent.

El diàmetre de cable ha de ser, com a mínim, un 25% més gran que el diàmetre del filferro que forma la malla protectora.

Protecció de galvanització..... >= 600 g/m2

Puresa del zinc..... 98,5%

Resistència a la tracció..... >= 7000 kg/cm2

PLACA DE FIXACIÓ D'ACER LAMINAT I GALVANITZAT EN CALENT PER A ANCORATGES METÀL·LICS:

Ha de tenir la superfície llisa i el gruix uniforme.

No ha de tenir picadures, exfolacions, porus, rascades ni d'altres defectes de laminació.

El recobriment de zinc ha d'estar ben adherit. Ha de ser llis, d'aspecte uniforme i sense taques, esquerdes, discontinuïtats, inclusions de flux, cendres, bombolles, ratlles ni punts sense galvanitzar.

El tall de la placa s'ha de realitzar per mitjà d'oxitall.

Els forats s'han de fer al taller amb trepant i el diàmetre ha de ser l'especificat en el projecte.

No s'han d'engrandir o rectificar forats per mitjà d'una broca passant.

Protecció de galvanització.....	>= 600 g/m2
Puresa del zinc.....	98,5%
Tipus d'acer.....	A-42 b
Límit elàstic.....	>= 2600 kg/cm2
Resistència a la tracció.....	>= 4200 kg/cm2

PICOT D'ACER GALVANITZAT EN CALENT PER L'ANCORATGE DE MALLES PROTECTORES DE TALUSSOS:

No ha de tenir picadures, exfoliacions, porus, rascades ni d'altres defectes de laminació.

Protecció de galvanització.....	>= 600 g/m2
Puresa del zinc.....	98,5%
Diàmetre.....	20 mm
Llargària.....	1 m
Tipus d'acer.....	A-42 b
Límit elàstic.....	>= 2600 kg/cm2
Resistència a la tracció.....	>= 4200 kg/cm2

2.CONDICIONS DE SUBMINISTRAMENT I EMMAGATZEMATGE

CABLE:

Subministrament: En bobines.

Cada bobina ha de portar una etiqueta amb les dades següents:

- Identificació del fabricant
- Característiques de l'acer
- Tipus de cable
- Diàmetre
- Llargària del cable

Emmagatzematge: en la seva bobina, en llocs secs.

PLACA I PICOT:

Subministrament: Cada element de fixació ha de portar gravades les sigles d'identificació del fabricant i el símbol de designació de l'acer.

Emmagatzematge: al seu embalatge, en llocs secs.

3.UNITAT I CRITERIS D'AMIDAMENT

CABLE:

m de llargària necessària subministrada a l'obra.

PLACA:

kg de pes necessari subministrat a l'obra.

PICOT:

Unitat de quantitat necessària subministrada a l'obra.

4.NORMATIVA DE COMPLIMENT OBLIGATORI

No hi ha normativa de compliment obligatori.

B7 - MATERIALS PER A IMPERMEABILITZACIONS I AÏLLAMENTS

B77 - LÀMINES DE POLIETILÈ

B771 - LÀMINES DE POLIETILÈ

1.DEFINICIÓ I CARACTERÍSTIQUES DELS ELEMENTS

DEFINICIÓ:

Làmina termoplàstica de polietilè.

S'han considerat els tipus següents:

- Làmina de baixa densitat de 50 a 250 micres de gruix
- Làmina d'alta densitat de 2 a 2,5 mm de gruix

CARACTERÍSTIQUES GENERALS:

La làmina ha de ser homogènia.

La làmina estesa ha de tenir un aspecte uniforme i sense defectes. Les vores han de ser rectes.

Ha de ser estanca a l'aigua.

LÀMINA DE BAIXA DENSITAT:

Amplària>= 100 cm

Llargària>= 1000 cm

Resistència a l'esquinçament>= 30 kg/cm

Característiques mecàniques:

Gruix (micres)	Resistència a l'impacte (g)	Resistència a la tracció (kg/cm2)	Allargament fins al trencament (%)
50	>= 80	-	-
100-150	>= 300	>= 150	>= 350
250	>= 600	>= 150	>= 350

Les característiques anteriors s'han de determinar segons la norma UNE 53-254.

Toleràncies:

- Gruix..... ± 15%
- Diferència entre el gruix mitjà real i el gruix nominal ± 5%
- Amplària - 0%
- + 2%

LÀMINA D'ALTA DENSITAT:

Ha de ser soldable per ambdues cares, per els procediments habituals (aire calent, altres formes de fusió, aportació del mateix material calent, etc.).

Gruix nominal>= 1 mm

Duresa Shore 64°

Assaig de doblegat a baixes temperatures..... No ha de tenir esquerdes

Resistència a la tracció en ambdues direccions.....>= 250 kp/m2

Allargament al trencament en ambdues direccions.....>= 700%

Resistència mecànica a la perforació.....>= 450 kp/cm

Envelliment artificial accelerat:

- Pèrdua d'allargament al trencament..... < 15%
- Pèrdua de resistència..... < 15%

Resistència a l'esquinçament>= 900 kp

Comportament a la calor,

variació de les dimensions (assaig a 100°C)..... < 3%

Absorció d'aigua:

- a les 24 h..... < 0,2%
- als 6 dies < 1%

Resistència a la perforació per arrels Sense perforacions

Les característiques anteriors s'han de determinar segons la norma UNE 104-300.

Toleràncies:

- Gruix ± 10%
- Variació del gruix en la zona lateral de la làmina
(a 60 mm de la vora) 0,15 mm
- Amplària ± 1%
- Duresa Shore ± 5°

2.CONDICIONS DE SUBMINISTRAMENT I EMMAGATZEMATGE

Subministrament: Embalades en rotlles, sense unions.

A cada rotlle hi han de figurar les dades següents:

- Nom del fabricant o marca comercial
- Identificació del producte
- Dimensions en cm
- Pes per m2
- Color
- Data de fabricació

Emmagatzematge: Els rotlles s'han de mantenir en el seu envàs, apilats en posició horitzontal amb un màxim de 5 filades posades en la mateixa direcció, entre 5°C i 35°C, en llocs protegits del sol, la pluja i la humitat.

3.UNITAT I CRITERIS D'AMIDAMENT

m2 de superfície necessària subministrada a l'obra.

4.NORMATIVA DE COMPLIMENT OBLIGATORI

LÀMINA DE BAIXA DENSITAT:

* UNE 53-254-78 (1) "Plásticos. Películas de polietileno empleadas en la construcción. Características y métodos de ensayo."

LÀMINA D'ALTA DENSITAT:

* UNE 104-300-91 EXP "Láminas de polietileno de alta densidad (P.E.A.D.) para la impermeabilización en obra civil. Características y métodos de ensayo."

B8 - MATERIALS PER A REVESTIMENTS B8Z - MATERIALS ESPECIALS PER A REVESTIMENTS B8ZB - PINTURES PER A SENYALITZACIÓ

1.DEFINICIÓ I CARACTERÍSTIQUES DELS ELEMENTS

DEFINICIÓ:

Pintura per a senyalització horitzontal, sobre paviments.

S'han considerat les pintures següents:

- Pintura reflectora
- Pintura no reflectora a base de resines sintètiques i clorcautxú

PINTURA REFLECTORA:

Ha de ser blanca i del tipus B-118 segons UNE 48-103.

No hi ha d'haver dipòsits durs en el fons del pot ni pells o coàguls.

En agitar el producte, el contingut de l'envàs s'ha de barrejar amb facilitat fins a quedar completament homogeni, sense que apareguin pigments flotant en la superfície.

Ha de tenir una consistència adequada per tal de poder aplicar-se fàcilment per polvorització o d'altres mitjans mecànics (MELC 12.03).

La pel·lícula de pintura un cop aplicada, ha de tenir un aspecte uniforme, sense grans ni desigualtats en el to del color ni en la brillantor.

El fabricant ha d'indicar la quantitat de matèria fixa de la pintura i el seu pes específic.

Temps d'assecatge (UNE 135-202).....	< 30 min
Sagnat (MELC 12.84).....	>= 6
Color (ASTM D 2616-67).....	< 3 Munsell
Reflectància (MELC 12.97).....	>= 80
Poder de cubrició (UNE 48-081).....	>= 0,95
Consistència (MELC 12.74).....	80-100 U.K.
Matèria fixa (MELC 12.05).....	± 2 unitats
Conservació dins l'envàs	bo
Estabilitat dins l'envàs (assaig a 60°C ± 2°C, 18 h, UNE 48-083)	<= 5 U.K.
Estabilitat dilució (MELC 12.77).....	>= 15%
Aspecte	bo
Flexibilitat (MELC 12.93)	bona
Resistència a l'immersió a l'aigua (MELC 12.91).....	bona
Envelliment artificial.....	bo
Toleràncies:	
- Matèria fixa (MELC 12.05).....	± 2
- Pes específic (MELC 12.72).....	± 3
- Color (ASTM D 2616-67, UNE 48-103).....	< 3 Munsell per a grisos
- Color al cap de 168 h (MELC 12.94, ASTM D 2616-67).....	< 2 Munsell per a grisos
- Consistència (UNE 48-076).....	± 10 U.K.
- Contingut en lligant (UNE 48-238).....	± 2%
- Contingut en pigment diòxid de titani (UNE 48-178)	± 1%
- Densitat relativa (UNE 48-098).....	± 2%
- Poder de cubrició (UNE 48-081)	<= 0,01

PINTURA NO REFLECTORA:

Tipus d'oli	soja
Tipus de lligant	soja/clorcautxú
Pes específic	1,5 kg/l
Viscositat Stomer a 25°C.....	83 unitats krebs
Temps d'assecatge:	
- Sense pols.....	30 min
- Sec	2 h
- Dur	5 dies
- Repintat	>= 8 h
Dissolvents utilitzables	universal/toluol
Rendiment	2,5 m2/kg
Toleràncies:	
- Pes específic	± 0,1 kg/l
- Viscositat Stomer a 25°C	± 1 unitat krebs
- Rendiment.....	± 0,5 m2/kg

2.CONDICIONS DE SUBMINISTRAMENT I EMMAGATZEMATGE

Subministrament: En envàs hermètic que conservi les propietats de la pintura.

Emmagatzematge: L'envàs s'ha de col·locar en posició invertida, en llocs ventilats i no exposats al sol. No s'han d'emmagatzemar envasos que hagin estat oberts més de 18 h.

3.UNITAT I CRITERIS D'AMIDAMENT

kg de pes necessari subministrat a l'obra.

4.NORMATIVA DE COMPLIMENT OBLIGATORI

PINTURA REFLECTORA:

* PG 3/75 "Pliego de Prescripciones Técnicas Generales para Obras de Carreteras y Puentes." Amb les esmenes aprovades per les Ordres del MOPTMA: O.M. del 31.7.86 (BOE n° 213 del 5.9), O.M. del 21.1.88 (BOE n° 29 del 3.2), O.M. del 8.5.89 (BOE n° 118 del 18.5) i O.M. del 28.9.89 (BOE n° 242 del 9.10).

PINTURA NO REFLECTORA:

No hi ha normativa de compliment obligatori.

BD - MATERIALS PER A EVACUACIÓ, CANALITZACIÓ I VENTILACIÓ ESTÀTICA
BD1 - TUBS PER A EVACUACIÓ D'AIGÜES RESIDUALS
BD13 - TUBS DE PVC

1.DEFINICIÓ I CARACTERÍSTIQUES DELS ELEMENTS

DEFINICIÓ:

Tubs i peces especials de PVC no plastificat, injectat, per a evacuació d'aigües pluvials i residuals. Inclou els tubs corresponents a les connexions dels diferents aparells amb el baixant, caixa o pericó (petita evacuació), així com tubs per a claveguerons i baixants.

S'han considerat els tipus següents:

- Baixants i claveguerones penjats
- Claveguerons soterrats

CARACTERÍSTIQUES GENERALS:

Els tubs han d'anar identificats per la lletra corresponent o la sèrie a la qual pertanyen.

Els de la sèrie F podran utilitzar-se per a l'evacuació d'aigües pluvials així com per a ventilació primària i secundària.

Els de la sèrie C podan utilitzar-se per a l'evacuació d'aigües residuals (llevat en casos especials d'aigües agressives o d'altres temperatures constants) a més de tots els usos propis de la sèrie F.

Tant el tub com les peces especials han de tenir els seus extrems acabats en un tall perpendicular a l'eix, i les boques que facin falta per a la seva unió per encolat o junt elàstic.

No han de tenir rebaves, esquerdes, grans o d'altres defectes.

El tub ha de tenir una superfície de color uniforme.

La superfície interior ha de ser regular i llisa.

BAIXANTS I CLAVEGUERONS PENJATS:

Característiques geomètriques:

Diàmetre nominal (mm)	Tolerància Diàmetre exterior (mm)	Llargària embocadura (mm)	Gruix de paret			
			Sèrie F		Sèrie C	
			(mm)	Tolerància (mm)	(mm)	Tolerància (mm)
32	+ 0,3	23	1,8	+ 0,4	3,2	+ 0,5
40	+ 0,3	26	1,8	+ 0,4	3,2	+ 0,5
50	+ 0,3	30	1,8	+ 0,4	3,2	+ 0,5
75	+ 0,3	40	1,8	+ 0,4	3,2	+ 0,5
90	+ 0,3	46	1,9	+ 0,4	3,2	+ 0,5
110	+ 0,4	48	2,2	+ 0,4	3,2	+ 0,5
125	+ 0,4	51	2,5	+ 0,5	3,2	+ 0,5
160	+ 0,5	58	3,2	+ 0,5	3,2	+ 0,5
200	+ 0,6	66	4,0	+ 0,6	4,0	+ 0,6

Resistència a la tracció (UNE 53-112)..... >= 490 kg/cm2
 Allargament fins a la ruptura (UNE 53-112)..... >= 80%
 Resistència a la pressió interna (UNE 53-114)..... No s'ha de trencar
 Densitat (UNE 53-020) 1,35 - 1,46 g/cm3
 Temperatura de reblaniment Vicat (UNE 53-114) >= 79°C
 Resistència al xoc tèrmic (UNE 53-114)..... Ha de complir

Estanquitat a l'aigua i a l'aire

per a unions amb junt elàstic (UNE 53-114)..... Ha de complir

Toleràncies:

- Ovalació:

Diàmetre nominal (mm)	Tolerància de l'ovalació en la llargària efectiva (mm)	Tolerància de l'ovalació a la zona de l'embocadura (mm)
32	+ 0,5	+ 1,0
	- 0	- 0
40	+ 0,5	+ 1,0
	- 0	- 0
50	+ 0,6	+ 1,2
	- 0	- 0
75	+ 0,9	+ 1,8
	- 0	- 0
90	+ 1,0	+ 2,0
	- 0	- 0

CLAVEGUERONS SOTERRATS:

Característiques geomètriques:

Diàmetre nominal (mm)	Tolerància Diàmetre exterior (mm)	Longitud mínima embocadura		Gruix de paret	
		junt encolat (mm)	junt elàstic (mm)	nominal (mm)	tolerància (mm)
110	+ 0,4	48	66	3,0	+ 0,5
125	+ 0,4	51	71	3,1	+ 0,5
160	+ 0,5	58	82	4,0	+ 0,6
200	+ 0,6	66	98	4,9	+ 0,7
250	+ 0,8	74	138	6,1	+ 0,9
315	+ 1,0	82	151	7,7	+ 1,0
400	+ 1,0	-	168	9,8	+ 1,2
500	+ 1,0	-	198	12,2	+ 1,5
630	+ 1,0	-	237	15,4	+ 1,8
710	+ 1,0	-	261	17,4	+ 2,0
800	+ 1,0	-	288	19,6	+ 2,2

Resistència a la tracció (UNE 53-112)..... >= 450 kg/cm2
 Allargament fins a la ruptura (UNE 53-112)..... >= 80%
 Resistència a la pressió interna (UNE 53-332)..... No s'ha de trencar
 Temperatura de reblaniment Vicat (UNE 53-332) >= 79°C
 Comportament a la calor, variació longitudinal <= 5%
 Estanquitat a l'aigua i a l'aire
 per unions amb junt elàstic (UNE 53-332)..... Ha de complir

2.CONDICIONS DE SUBMINISTRAMENT I EMMAGATZEMATGE

Subministrament: A cada tub i a la peça especial o a l'albarà de lliurament hi ha d'haver les dades següents:

- Identificació del fabricant o nom comercial

- Diàmetre nominal i gruix
- Sigles PVC

Emmagatzematge: Assentats horitzontalment sobre superfícies planes.

3.UNITAT I CRITERIS D'AMIDAMENT

m de llargària necessària subministrada a l'obra.

4.NORMATIVA DE COMPLIMENT OBLIGATORI

* UNE 53-114-88 (1) 4R "Plásticos. Tubos y accesorios inyectados de poli (cloruro de vinilo) no plastificado para unión con adhesivo y/o junta elástica, utilizados para evacuación de aguas pluviales y residuales. Medidas."

* UNE 53-332-90 "Plásticos. Tubos y accesorios de poli (cloruro de vinilo) no plastificado para canalizaciones subterráneas, enterradas o no y empleadas para la evacuación y desagües. Características y métodos de ensayo."

BDE - MATERIALS PER A TRACTAMENTS D'AIGÜES RESIDUALS BDE1 - POUS CLARIFICADORS

1.DEFINICIÓ I CARACTERÍSTIQUES DELS ELEMENTS

DEFINICIÓ:

Aparells per al tractament i millora de la qualitat d'aigües residuals.

S'han considerat els elements següents:

- Pous clarificadors
- Filtres biològics

S'han considerat els materials següents:

- Formigó armat
- Polièster i fibra de vidre

CARACTERÍSTIQUES GENERALS:

Ha de ser impermeable.

El forat de sortida ha d'estar per sota del d'arribada.

POUS CLARIFICADORS:

Ha d'estar compost per tres cambres:

- Cambra de decantació
- Cambra de grasses
- Cambra de digestió

Les obertures entre la cambra de decantació i la de digestió seran, com a mínim, de 25 cm de llargària, 12 cm de llum i ocultes en projecció vertical.

FORMIGÓ ARMAT:

Els recubriments de les armadures han d'estar d'acord amb el que especifica l'article 37.2.4 de la norma EHE i es considera que l'armadura interior està en un Ambient Qb.

Resistència característica del formigó (Fck).....>= 30 N/mm²

Acer de les armadures AEH-400

POLIÈSTER I FIBRA DE VIDRE:

Les superfícies no han de tenir defectes superficials tals com fisures, cavitats, fibres lliures, bonys o porositats.

La coloració ha d'estar feta en massa.

Contingut de fibra de vidre (UNE 53-269)>= 25%

Densitat (UNE 53-020) 1,5 g/cm³

Absorció d'aigua a 20°C (UNE 53-028) <= 20 mg

Diàmetre de les bombolles <= 1 mm

Superfície de cossos estranys.....<= 0,25 cm²

Variació dimensional (estufa a 100°C durant 1h) <= 3%

Augment de la duresa (estufa a 80°C) <= 10% (valor mig)

Estabilitat tèrmica (T)..... - 40°C <= T <= + 130°C

Resistència a l'impacte (UNE 53-292).....>= 95 kg/cm/cm²

Resistència a la tracció (UNE 53-280).....>= 750 kg/cm²

Resistència a la compressió (UNE 53-189).....>= 2400 kg/cm²

2.CONDICIONS DE SUBMINISTRAMENT I EMMAGATZEMATGE

Subministrament: En caixa protectora.

Cada caixa ha de portar de forma indeleble i ben visible les dades següents:

- Nom del fabricant o marca comercial
- Instruccions d'instal.lació i muntatge

3.UNITAT I CRITERIS D'AMIDAMENT

Unitat de quantitat necessària subministrada a l'obra.

4.NORMATIVA DE COMPLIMENT OBLIGATORI

No hi ha normativa de compliment obligatori.

BE - MATERIALS PER A INSTAL.LACIONS DE CLIMATITZACIÓ, CALEFACCIÓ I VENTILACIÓ MECÀNICA

BE7 - EMISSORS ELÈCTRICS

BE73 - RADIADORS ELÈCTRICS D'INFRAROIGS

1.DEFINICIÓ I CARACTERÍSTIQUES DELS ELEMENTS

DEFINICIÓ:

Radiadors elèctrics d'infraroigs per a funcionar amb corrent monofàsic, de fixació mural o portàtil amb potes i orientable.

Ha d'estar format per:

- Una estructura d'acer comercial amb un o dos tubs de quars suportats pels extrems i amb una resistència calefactora metàl.lica a l'interior
- Interruptor d'engegada de palanca o de cordó
- Cable de connexió i clavilla amb connexió a terra, o possibilitat de connectar-li el conductor de terra

CARACTERÍSTIQUES GENERALS:

No ha de tenir cops, altres defectes ni peces soltes a l'interior, que no siguin funcionals.

Els aparells han d'estar dissenyats de manera que funcionin amb seguretat i no representin cap perill per a les persones o el seu entorn, fins i tot en el cas d'un ús negligent que es pugui donar durant el funcionament normal.

Les parts de l'aparell de material no metàl.lic han de ser resistents a la ignició i propagació del foc.

El corrent de fuga de l'aparell no ha de ser excelsiu i la seva rigidesa dielèctrica ha de ser l'adequada.

No es considerarà suficient la protecció proporcionada per aïllaments com vernisos, esmalts, paper, cotó, capa d'òxid sobre parts metàl.iques, perlites aïllants o material de reblert.

No es pot fer servir amiant en la fabricació de l'aparell.

Les parts de l'aparell que siguin desmuntables han d'estar dissenyades o marcades de manera que no hi hagi possibilitat d'error en el muntatge. En concret, no ha de ser possible muntar equivocadament els interruptors o comandaments de l'aparell.

L'aparell ha d'estar construït i tancat de manera que hi hagi una protecció suficient contra els contactes accidentals amb parts actives.

Les diferents posicions dels interruptors o commutadors dels aparells estacionaris, i les diferents posicions dels dispositius reguladors de tots els aparells han de ser indicades mitjançant números, lletres o altres mitjans visuals.

Les posicions de marxa i parada de l'interruptor han d'estar clarament identificades sobre el mateix interruptor, o sobre la placa de muntatge.

L'interruptor de posada en marxa ha d'estar muntat sobre l'aparell, en cap cas es permet la col·locació d'interruptors en cables flexibles.

Els dispositius d'entrada i de subjecció dels cables han d'estar degudament arrodonits i aïllats. En cap cas els cables han de transmetre esforços a les regletes de connexió.

El born previst exclusivament per al conductor neutre es designarà amb la lletra N.

El born previst exclusivament per al conductor de terra es designarà amb el símbol característic generalment acceptat per al conductor de terra.

Aquests símbols no es situaran mai sobre cargols, valones mòbils o altres parts que puguin ser retirades quan es connecten els conductors.

Els mètodes fets servir per al tractament previ i la pintura han de permetre recobrir totes les superfícies exteriors en contacte amb l'aire que ha de complir les següents característiques:

- Ha de ser suficient per a proporcionar una protecció contra la corrosió en les condicions normals de funcionament
- Ha de ser resistent al dany provocat per un impacte de poca intensitat, segons un assaig de ratllat dut a terme segons les especificacions de la norma ISO 2409-92

En les condicions normals de funcionament, la pintura no ha de dependre cap olor ni fum tòxic.

L'aparell ha de portar una placa de característiques on hi ha de constar com a mínim la següent informació:

- La tensió assignada o la gama assignada de tensions, en volts
- El símbol de la naturalesa del corrent, excepte si està indicada la freqüència assignada
- La potència assignada, en vats o kilovats, o la intensitat assignada en ampers
- El nom, la marca comercial o la marca d'identificació del fabricant o venedor responsable
- Identificació del model o referència del tipus
- El símbol de la part de classe II, només en els aparells de classe II
- Grau de protecció de l'envoltant

Els aparells mòbils han de tenir l'estabilitat suficient

2.CONDICIONS DE SUBMINISTRAMENT I EMMAGATZEMATGE

Subministrament: Empaquetats en caixes.

L'embalatge ha de permetre la identificació del producte.

El fabricant ha de subministrar informació sobre les característiques de l'aparell així com unes instruccions per a la seva correcta operació.

Si amb l'aparell es subministren elements que ha de muntar l'usuari, com ara rodes o suports, el fabricant ha de proporcionar un full amb les instruccions necessàries per al seu muntatge.

Emmagatzematge: En posició vertical, en llocs protegits contra els impactes i de la intempèrie. Sense contacte directe amb el terra.

3.UNITAT I CRITERIS D'AMIDAMENT

Unitat de quantitat necessària subministrada a l'obra.

4.NORMATIVA DE COMPLIMENT OBLIGATORI

"Reglamento Electrotécnico para Baja Tensión."

RITE "Reglamento de Instalaciones Térmicas en Edificios".

UNE 20-342-75 "Aparatos eléctricos de cocción y calefacción para usos domésticos y análogos. Condiciones generales de seguridad."

UNE 20-342-81 1C "Aparatos eléctricos de cocción y calefacción para usos domésticos y análogos. Condiciones generales de seguridad."

UNE_EN 60335-1 1997 "Seguridad de los aparatos electrodomésticos y análogos. Condiciones generales."

UNE_EN 60335-2-30 1998 "Seguridad de los aparatos electrodomésticos y análogos. Parte 2: Requisitos particulares de los aparatos de calefacción de locales."

BF - TUBS I ACCESSORIS PER A GASOS I FLUIDS

BF2 - TUBS D'ACER GALVANITZAT

BF21 - TUBS D'ACER GALVANITZAT SENSE SOLDADURA

1.DEFINICIÓ I CARACTERÍSTIQUES DELS ELEMENTS

DEFINICIÓ:

Tubs d'acer galvanitzat sense soldadura de diàmetre comprès entre 1/8" i 6".

CARACTERÍSTIQUES GENERALS:

El tub ha de ser recte. Els extrems han d'acabar amb un tall perpendicular a l'eix i sense relleus.

La superfície no ha de tenir incrustacions, esquerdes, ni ratats. Es poden admetre lleugers reblliments, depressions o estries pròpies del procés de fabricació, sempre que la seva fondària sigui menor o igual a l'especificada en les taules de característiques dimensionals i toleràncies.

Característiques dimensionals:

Tub	Fondària màxima irregularitat (mm)	Diàmetre exterior teòric (mm)	Gruix paret (DIN 2440) (mm)	Llargària (mm)
1/8"	0,25	10,2	2	4 - 8
1/4"	0,30	13,5	2,35	
3/8"	0,30	17,2	2,35	
1/2"	0,30	21,3	2,65	
3/4"	0,30	26,9	2,65	
1"	0,40	33,7	3,25	
1"1/4	0,40	42,4	3,25	
1"1/2	0,40	48,3	3,25	
2"	0,50	60,3	3,65	
2"1/2	0,50	76,1	3,65	
3"	0,50	88,9	4,05	
4"	0,60	114,3	4,50	
5"	0,60	139,7	4,85	
6"	0,60	165,1	4,85	

Les superfícies interior i exterior han d'estar totalment galvanitzades, de color uniforme gris platejat, semibrillant i sense taques, punts oxidats, regalims de bany ni exfoliacions. La galvanització s'ha d'obtenir perimmersió en bany calent de zinc.

Pressió de treball (UNE 19-002)..... <= 20 bar

Pressió de prova hidràulica (UNE 19-062)..... >= 32 bar

Toleràncies:

- Toleràncies dimensionals:

Tub	Diàmetre exterior teòric (mm)	Gruix paret (mm)	Ovalitat	Excentricitat (gruix mínim puntual) (mm)	Llargària (mm)
1/8"	± 0,4	sense límit - 0,25	9,8 - 10,6	>=1,75	6%
1/4"	+ 0,5 - 0,3	sense límit - 0,3	13,2 - 14	>=2	6%
3/8"	+ 0,3 - 0,5	sense límit - 0,3	16,7 - 17,5	>=2	6%
1/2"	+ 0,5 - 0,3	sense límit - 0,3	21 - 21,8	>=2,3	6%
3/4"	± 0,4	sense límit - 0,3	26,5 - 27,3	>=2,3	6%
1"	+ 0,5 - 0,4	sense límit - 0,4	33,3 - 34,2	>=2,8	6%

1"1/4	+ 0,5 - 0,4	sense límit - 0,4	42 - 42,9	>=2,8	6%
1"1/2	+ 0,5 - 0,4	sense límit - 0,4	47,9 - 48,8	>=2,8	6%
2"	+ 0,5 - 0,6	sense límit - 0,5	59,7 - 60,8	>=3,2	6%
2"1/2	+ 0,5 - 0,8	sense límit - 0,5	75,3 - 76,6	>=3,2	6%
3"	+ 0,6 - 0,9	sense límit - 0,5	88 - 89,5	>=3,5	6%
4"	+ 0,7 - 1,2	sense límit - 0,6	113,1 - 115	>=4	6%
5"	+ 1,1 - 1,2	sense límit - 0,6	138,5 - 140,8	>=4,2	6%
6"	+ 1,4 - 1,2	sense límit - 0,6	163,9 - 166,5	>=4,2	6%

2.CONDICIONS DE SUBMINISTRAMENT I EMMAGATZEMATGE

Subministrament: No hi ha condicions específiques de subministrament.

Emmagatzematge: En llocs protegits contra els impactes. S'han d'apilar horitzontalment i paral·lelament sobre superfícies planes.

3.UNITAT I CRITERIS D'AMIDAMENT

m de llargària necessària subministrada a l'obra.

4.NORMATIVA DE COMPLIMENT OBLIGATORI

* DIN 2440 06.78 "Tubos de acero; tubos roscados semipesados."

BJ - MATERIALS PER A INSTAL·LACIONS DE LAMPISTERIA, REGS I APARELLS SANITARIS BJ7 - DIPÒSITS I ACCESSORIS, PER A AIGUA BJ71 - DIPÒSITS PER A AIGUA

1.DEFINICIÓ I CARACTERÍSTIQUES DELS ELEMENTS

DEFINICIÓ:

Dipòsits cilíndrics o prismàtics, amb tapa i capacitat de 60 a 2000 l.

S'han considerat els materials següents:

- Fibrociment
- Poliester reforçat

CARACTERÍSTIQUES GENERALS:

No ha de tenir cops, esquerdes o irregularitats en els punts on puguin afectar l'estanquitat, ni ha de tenir d'altres defectes superficials.

L'interior ha de ser regular i llis. S'accepten petites irregularitats que no disminueixin la seva qualitat intrínseca, ni alterin el seu funcionament.

Ha de tenir una entrada d'aigua situada a 4 cm per sobre del desguàs superior.

Ha de tenir dos desguassos, l'un situat, com a mínim, a 4 cm per sobre del nivell màxim previst, amb una capacitat mínima d'evacuació doble del cabal d'entrada i l'altre situat aproximadament a 5 cm del fons.

DIPÒSIT DE FIBROCIMENT:

Ha d'estar fet de ciment reforçat amb fibres d'amiant amb o sense addició d'altres fibres, càrregues o pigments. Ha d'incloure una tapa no estanca de les mateixes característiques.

DIPÒSITS DE POLIESTER:

Ha d'estar fet de poliester reforçat amb fibra de vidre.

La coloració s'ha d'haver fet en massa i ha de ser uniforme i estable.

2.CONDICIONS DE SUBMINISTRAMENT I EMMAGATZEMATGE

Subministrament: De manera que no s'alterin les seves característiques.

En el mateix dipòsit o a l'albarà de lliurament hi ha d'haver les indicacions següents:

- Nom del fabricant o marca comercial
- Capacitat, dimensions i d'altres característiques del producte

Emmagatzematge: Sobre superfícies planes, de manera que no pateixin impactes capaços de produir esquerdes o ruptures.

3.UNITAT I CRITERIS D'AMIDAMENT

Unitat de quantitat necessària subministrada a l'obra.

4.NORMATIVA DE COMPLIMENT OBLIGATORI

"Normas Básicas para las Instalaciones Interiores de Suministro de Agua."

BJA - APARELLS DE PRODUCCIÓ I ACUMULACIÓ D'AIGUA CALENTA SANITÀRIA BJA2 - ESCALFADORS ACUMULADORS ELÈCTRICS

1.DEFINICIÓ I CARACTERÍSTIQUES DELS ELEMENTS

DEFINICIÓ:

Escalfadors acumuladors elèctrics de 10 a 200 l de capacitat.

S'han considerat els tipus següents:

- Amb cubeta d'acer esmaltat
- Amb cubeta d'acer galvanitzat

CARACTERÍSTIQUES GENERALS:

Ha d'estar format per un dipòsit amb la resistència en el seu interior, recobert d'una capa aïllant que a la vegada ha d'estar recoberta per l'envoltant exterior de l'acumulador.

Si és amb cubeta d'acer esmaltat, el dipòsit d'acer al carboni ha de tenir l'interior esmaltat al foc i l'envoltant, també d'acer al carboni, ha de tenir l'exterior esmaltat al foc.

L'envoltant ha de tenir a la seva part inferior un forat de drenatge de 5 mm de diàmetre mínim.

Ha de tenir un termòstat de treball de rearmament automàtic, un altre de rearmament manual, un control visual de funcionament i, opcionalment, un termòmetre.

Ha de tenir un born per a la connexió a terra, al costat del qual i sobre superfície fixa ha d'estar gravat de forma indeleble el signe "Terra".

Ha de poder connectar-se permanentment a la línia d'alimentació elèctrica sense anar proveït de cap base d'alimentació de connexió, malgrat que no s'exclou la utilització d'un cable flexible fixat permanentment.

Les connexions de l'aigua han de ser identificables en la seva condició de calenta o freda amb un senyal al seu costat gravat de manera indeleble i sobre una superfície fixa.

A l'entrada de l'aigua hi ha d'haver una vàlvula de retenció, i en el circuit hi ha d'haver una vàlvula de seguretat incorporada i, si no hi és, ha de ser subministrada a banda juntament amb l'acumulador.

Per al desmuntatge d'elements per al manteniment normal no ha de caldre el desplaçament de l'acumulador i l'operació s'ha de poder fer amb l'ajuda d'eines ordinàries.

Les parts en contacte amb l'aigua han de ser de materials que no puguin contaminar-la.

La connexió, tant de l'aigua com l'elèctrica, s'ha de poder fer amb facilitat un cop situat l'acumulador en el seu lloc de treball.

En l'escalfador amb ruixador, a la sortida de l'aigua calenta hi ha d'haver un braç de dutxa.

L'entrada i la sortida d'aigua han d'estar clarament indicades.

La temperatura de sortida de l'aigua ha de mesurar-se mitjançant un termopar situat a la canonada de sortida.

Han d'estar protegits contra xocs elèctrics deguts a funcionament anormal o negligència.

Han de poder resistir la pressió de l'aigua que es produeix en l'ús normal.

Han de tenir dispositius de protecció contra la sobrepressió si aquesta supera en 1 bar a la pressió nominal.

Han de permetre una connexió segura a la xarxa d'alimentació d'aigua.

Temperatura de treball <= 98°C

Temperatura de seguretat 130°C

Pressió de treball <= 6 bar

Aïllament elèctric (REBT) Clase I

Connexió de l'aigua 1/2" ó 3/4"

2.CONDICIONS DE SUBMINISTRAMENT I EMMAGATZEMATGE

Subministrament: En caixes.

Cada acumulador ha de portar en un lloc ben visible, un cop instal.lat, una placa que indiqui de manera indeleble:

- Tensió
- Tipus de corrent elèctric
- Potència
- Intensitat
- Identificació del constructor
- Model o tipus
- Símbol del grau d'aïllament
- Pressió nominal en bar
- Capacitat

Els termòstats han de tenir a la seva placa de característiques, a més de les previstes a la norma UNE 20-305, la indicació "Termo".

Emmagatzematge: En llocs protegits contra els impactes.

3.UNITAT I CRITERIS D'AMIDAMENT

Unitat de quantitat necessària subministrada a l'obra.

4.NORMATIVA DE COMPLIMENT OBLIGATORI

"Reglamento Electrotécnico para Baja Tensión."

UNE 20-305-67 "Termostatos eléctricos destinados a aparatos para usos domésticos o análogos. Reglas generales."

UNE 20-306-77 1R "Calentadores de agua eléctricos fijos no instantáneos. Condiciones de seguridad eléctrica."

UNE 20-307-67 "Termostatos sumergidos para termos eléctricos de acumulación. Reglas paraticulares."

UNE 20-308-67 "Dispositivos eléctricos de seguridad para termos eléctricos."

UNE_EN 60335-2-21 95 "Seguridad de los aparatos electrodomésticos y análogos.Parte 2:Requisitos particulares para los termos eléctricos."

BM - MATERIALS PER A INSTAL.LACIONS CONTRA INCENDIS I DE SEGURETAT

BM3 - EXTINTORS D'INCENDIS

BM31 - EXTINTORS MANUALS

1.DEFINICIÓ I CARACTERÍSTIQUES DELS ELEMENTS

DEFINICIÓ:

Extintors manuals de pols seca, pols seca polivalent o anhídrid carbònic amb pressió incorporada i amb acabat pintat o cromat.

CARACTERÍSTIQUES GENERALS:

Ha de ser estanc, resistent a la pressió interna i a les vibracions (UNE 23-110).

El cos de l'extintor ha de ser d'acer soldable o d'alumini pur troquelat.

Totes les parts del cos de l'extintor i les soldades a ell, han de ser de materials compatibles.

Els materials d'aportació han de ser compatibles amb l'acer per a produir soldadures amb propietats equivalents a les especificades pel material base.

Les ampolles que es puguin col.locar de peu han de mantenir un espai de 5 mm entre el cos del fons sotmès a pressió i la superfície horitzontal, o bé aquest fons ha de tenir un gruix de 1,5 vegades el gruix mínim de la paret del cos.

Les soldadures que contribueixin a la resistència a la pressió han d'estar fetes amb soldadura automàtica.

No hi poden haver soldadures a les zones amb variacions de forma.

Les peces unides han d'estar executades i fixades al cos de l'extintor sense produir tensions perjudicials ni risc específic de corrosió.

Classes de foc per al que son útils els extintors:

Extintors	Classe foc			
	A	B	C	Elèctric
Pols seca		x	x	x
Pols polivalent	x	x	x	x
Anhídrid carbònic				x

Han de tenir una eficàcia >= 21A-113B

Composició química de l'acer del cos de l'extintor:

- Contingut de C:

- Acer no austenític <= 0,25%

- Acer austenític <= 0,03%

- Contingut de S <= 0,05%

- Contingut de F <= 0,05%

Característiques físiques de l'acer del cos de l'extintor:

- Coeficient d'allargament > 16%

- Resistència a la tracció <= 580 MPa

Ampolles de gas propulsor:

- Material Acer, alumini o aliatge d'alumini

- Volum <= 500 cm³

El cos de l'extintor ha de portar per embutició del metall o per gravat, com a mínim, les inscripcions següents:

- Marca del fabricant

- Número de sèrie o del lot

- Any de fabricació

- Pressió de prova en bar

Les ampolles de gas propulsor han de portar, ben visibles, com a mínim, les dades següents:

- Massa real en buit, en grams

- Massa teòrica amb càrrega, en grams

- Massa d'anhídrid carbònic, en grams, o pressió de càrrega del gas comprimit, en bar

- Any de fabricació

- Marca o nom del fabricant

EXTINTORS PINTATS:

Ha d'anar esmaltat al foc, de color vermell (UNE 1-115).

EXTINTORS DE POLS SECA I POLS SECA POLIVALENT:

La pressió d'impulsió de l'agent extintor ha de ser donada per un gas inert contingut dins del propi recipient.

Tots els òrgans de funcionament han d'estar agrupats en el casquet superior del recipient i han de constar de:

- Palanca d'accionament de la vàlvula de sortida

- Manòmetre indicador de la pressió normal de càrrega

- Vàlvula de seguretat
- Dispositiu per interrompre temporalment la sortida de l'agent extintor una vegada s'hagi accionat la palanca d'accionament de la vàlvula de sortida.
- Dispositiu per a mesurar la pressió interior amb un manòmetre patró.

Càrrega extintors <= 3 kgA la boca de sortida hi ha d'haver un broc.

Càrrega extintors > 3 kgA la boca de sortida hi ha d'haver
..... una mànega acabada amb un broc.

Pressió tarada de la vàlvula de seguretat..... 0,8 x pressió de prova

EXTINTORS D'ANHÍDRID CARBÒNIC:

Han de tenir un dispositiu de descàrrega de pressió.

La pressió d'impulsió de l'agent extintor la dona el propi agent.

Tots els òrgans de funcionament han d'estar agrupats en el casquet superior del recipient i han de constar de:

- Palanca d'accionament de la vàlvula de sortida
- Manòmetre indicador de la pressió normal de càrrega
- Disc de ruptura a la vàlvula de sortida
- Dispositiu per interrompre temporalment la sortida de l'agent extintor una vegada s'hagi accionat la palanca d'accionament de la vàlvula de sortida.
- Dispositiu per a mesurar la pressió interior amb un manòmetre patró.

Càrrega extintors <= 5 kgA la boca de sortida hi ha d'haver un broc
..... amb forma de botzina.

Pressió tarada del disc de ruptura 186 bar

Extintors amb càrrega >= 5 kg:

- A la boca de sortida hi ha d'haver una mànega amb un broc protegit per un difusor amb forma de botzina.
- Llargària mànega >= 400 mm

2.CONDICIONS DE SUBMINISTRAMENT I EMMAGATZEMATGE

Subministrament: Per unitats, en funda de plàstic.

Ha de portar una placa oficial, fixada de forma permanent, on s'ha de gravar:

- La pressió de servei
- El nombre de registre de l'aparell
- La data de la primera prova i la marca de qui la realitzà
- Els espais lliures per a proves successives

Ha de portar una etiqueta en que s'indiquin, de forma indeleble i ben visible, les dades següents:

- Nom del fabricant o importador
- Temperatura màxima i mínima de servei
- Productes continguts i quantitat
- Tipus de foc que apaga (UNE 23-110)
- Recomanacions restrictives
- Instruccions d'utilització
- Data i contrasenya corresponent al registre del tipus

Aquesta etiqueta ha de ser fàcilment llegible amb l'extintor col.locat en el seu emplaçament.

Emmagatzematge: En llocs protegits de la intempèrie i d'impactes.

3.UNITAT I CRITERIS D'AMIDAMENT

Unitat de quantitat necessària subministrada a l'obra.

4.NORMATIVA DE COMPLIMENT OBLIGATORI

MIE-AP5 "Instrucció tècnica complementaria MIE-AP5 del reglamento de aparatos a presión."

ITC-MIE-AP5 (MODIF.) Modifica la "Instrucció Tècnica Complementaria MIE-AP5 del reglamento de aparatos a presión NBE-CPI-96 "Condiciones de Protección contra Incendios en los Edificios."

Reial Decret 1942/1993 de 5 de novembre (BOE de 14 de desembre de 1993). "Reglamento de Instalaciones de Protección contra Incendios." Amb les correccions del BOE de 7 de maig de 1994.

"Resolución de 22 de marzo de 1995, de la Dirección General de Seguridad Industrial del Departamento de Industria y Energía, de nombramiento del Laboratorio General de Assaigs i Investigacions como Organismo de control para la certificación de productos de acuerdo con el Real Decreto 1942/1993, de 5 de noviembre, por el que se aprueba el Reglamento de instalaciones de protección contra incendios." (BOE de 20 de maig de 1995 i DOGC de 31 de març de 1995).

UNE 23-110-90 (1) 1M "Lucha contra incendios. Extintores portátiles de incendios. Parte 1: designación, eficacia; hogares tipo para fuegos de clase A y B. (Versión oficial EN 3-1/A1:1987)."

UNE 23-110-75 (1) 1R "Lucha contra incendios. Extintores portátiles de incendios. (Versión oficial EN 3-1:1975)."

UNE 23-110-78 (1) ERRATUM "Lucha contra incendios. Extintores portátiles de incendios. (Versión oficial EN 3-1:1975)."

UNE 23-110-80 (2) 1R "Extintores portátiles de incendios. (Versión oficial EN 3-2:1978)."

UNE 23-110-94 (3) 1R "Extintores portátiles de incendios. Parte 3: construcción, resistencia a la presión y ensayos mecánicos. (Versión oficial EN 3-4:1994)."

UNE 23-110-84 (4) "Extintores portátiles de incendios. Parte 4: cargas y hogares mínimos exigibles. (Versión oficial EN 3-4:1984; EN 3-4/AC1:1984)."

UNE 23-110-85 (5) "Extintores portátiles de incendios. Parte 5: especificaciones y ensayos complementarios. (Versión oficial EN 3-5:1984)."

BMY - PARTS PROPORCIONALS D'ELEMENTS ESPECIALS PER A INSTAL·LACIONS CONTRA INCENDIS

BMY3 - PARTS PROPORCIONALS D'ELEMENTS ESPECIALS PER A EXTINTORS

1.DEFINICIÓ I CARACTERÍSTIQUES DELS ELEMENTS

DEFINICIÓ:

Part proporcional d'elements especials per a extintors.

CARACTERÍSTIQUES GENERALS:

El material i les seves característiques han de ser els adequats per a extintors i, en cap cas, no han de fer disminuir la seva qualitat i el bon funcionament.

2.CONDICIONS DE SUBMINISTRAMENT I EMMAGATZEMATGE

Subministrament: A l'albarà de lliurament han de constar les característiques d'identificació següents:

- Material
- Tipus
- Diàmetre o d'altres dimensions

Emmagatzematge: En llocs protegits contra els impactes, la pluja, les humitats i dels raigs del sol.

3.UNITAT I CRITERIS D'AMIDAMENT

Unitat composta pel conjunt d'elements especials necessaris pel muntatge d'un extintor.

4.NORMATIVA DE COMPLIMENT OBLIGATORI

Reial Decret 1942/1993 de 5 de novembre (BOE de 14 de desembre de 1993). "Reglamento de Instalaciones de Protección contra Incendios." Amb les correccions del BOE de 7 de maig de 1994.

"Resolución de 22 de marzo de 1995, de la Dirección General de Seguridad Industrial del Departamento de Industria y Energía, de nombramiento del Laboratorio General de Assaigs i Investigacions como Organismo de control para la certificación de productos de acuerdo con el Real Decreto 1942/1993, de 5 de noviembre, por el que se aprueba el Reglamento de instalaciones de protección contra incendios." (BOE de 20 de maig de 1995 i DOGC de 31 de març de 1995).

BQ - MATERIALS PER A EQUIPAMENTS FIXOS
BQU - EQUIPAMENTS PER A PERSONAL, OFICINES I MAGATZEMS D'OBRA
BQU1 - MÒDULS PREFABRICATS

1.DEFINICIÓ I CARACTERÍSTIQUES DELS ELEMENTS

DEFINICIÓ:

Mòduls prefabricats d'us provisional durant la realització de l'obra.

S'han considerat els tipus següents:

- Mòdul de sanitaris amb instal.lació elèctrica i de lampisteria
- Mòdul de vestidors amb instal.lació elèctrica
- Mòdul de menjador amb instal.lació elèctrica i de lampisteria

CARACTERÍSTIQUES GENERALS:

Les instal·lacions provisionals del personal d'obra s'adaptaran a les característiques especificades als articles 15 i ss del R.D. 1627/97, de 24 d'octubre, relatiu a les Disposicions Mímines de Seguretat i Salut a les Obres de Construcció.

Els materials utilitzats en paviment, parament i sostre han de ser continus, llisos i impermeables, fàcilment netejables.

Ha de tenir ventilació suficient al exterior.

Els elements subministrats han de complir l'establert en el seu plec de condicions corresponent.

L'espai interior i els compartiments existents, en el seu cas, han de tenir les característiques i dimensió suficientss per a permetre desenvolupar sense obstacles, la funció a la que van destinats, pel número d'usuaris previst i situar el mobiliari necessari

MÒDUL DE SANITARIS:

Ha d'estar format per:

- Plafó d'acer lacat amb aïllament de poliuretà
- Revestiment de parets amb tauler fenòlic
- Paviment de lamel.les d'acer galvanitzat
- Instal.lació de lampisteria amb lavabo col.lectiu amb tres aixetes, plaques turques, dutxes, mirall i complements de bany
- Instal.lació elèctrica

Ha de tenir compartiments individuals tancats per a allotjar les dutxes i plaques turques.

Alçària sostre..... >= 2,3 m

MÒDUL DE VESTIDORS:

Ha d'estar format per:

- Plafó d'acer lacat i aïllament de poliuretà
- Revestiment de parets amb tauler fenòlic
- Paviment de lamel.les d'acer galvanitzat amb aïllament de fibra de vidre i tauler fenòlic
- Instal.lació elèctrica

Alçària sostre..... >= 2,3 m

MÒDUL DE MENJADOR:

Ha d'estar format per:

- Plafó d'acer lacat i aïllament
- Revestiment de parets amb tauler fenòlic
- Paviment de lamel.les d'acer galvanitzat amb aïllament de fibra de vidre i tauler fenòlic
- Instal.lació de lampisteria amb aigüera de dues piques amb aixeta i taulell
- Instal.lació elèctrica

La instal.lació elèctrica ha de constar de:

- Un punt de llum
- Un interruptor
- Endolls
- Protecció diferencial

Alçària sostre..... >= 2,6 m

Gruix aïllament >= 35 mm

2.CONDICIONS DE SUBMINISTRAMENT I EMMAGATZEMATGE

Subministrament: Amb les proteccions necessàries perquè arribi a l'obra en les condicions exigides.

Emmagatzematge: Protegit d'impactes i sense contacte directe amb el terra.

3.UNITAT I CRITERIS D'AMIDAMENT

Unitat de quantitat necessària subministrada a l'obra.

4.NORMATIVA DE COMPLIMENT OBLIGATORI

LEY 31/1995 Ley 31/1995, de 8 de noviembre, de prevención de riesgos laborales.

REAL DECRETO 1627/97 Real Decreto 1627/1997, de 24 de octubre, por el que se establecen disposiciones mínimas de seguridad y de salud en las obras de construcción.

REAL DECRETO 1215/97 Real Decreto 1215/1997, de 18 de julio por el que se establecen las disposiciones mínimas de seguridad y salud para la utilización por los trabajadores de los equipos de trabajo.

NTE-IFF/1973 Instalaciones. Fontanería. AGUA FRÍA

ORDEN 9/3/1971 Ordenanza General de Seguridad e Higiene en el Trabajo.

REAL DECRETO 486/97 Real Decreto 486/1997, de 14 de abril, por el que se establecen las disposiciones mínimas de seguridad y salud en los lugares de trabajo.

REAL DECRETO 664/97 Real Decreto 664/1997, de 12 de mayo, sobre la protección de los trabajadores contra los riesgos relacionados con la exposición a agentes biológicos durante el trabajo.

ORDEN 25/3/1998 Orden de 25 de marzo de 1998 por la que se adapta en función del progreso técnico el Real Decreto 664/1997, de 12 de mayo, sobre la protección de los trabajadores contra los riesgos relacionados con la exposición a agentes biológicos durante el trabajo.

ORDEN 28/8/1970 Orden de 28 de agosto de 1970 (trabajo) por la que se aprueba la Ordenanza de Trabajo de la Construcción, Vidrio y Cerámica.

DECRETO 2413/1973 Decreto 2413/1973, de 20 de septiembre (Industria), por el que se aprueba el Reglamento Electrotécnico para Baja Tensión.

ORDEN 20/5/1952 Orden Ministerial de 20 de mayo de 1952, Reglamento de Seguridad e Higiene del trabajo en la industria de la construcción.

CONVENIO OIT 62/1937 Convenio OIT número 62 de 23 de junio de 1937. Prescripciones de seguridad en la industria de la edificación

BQU2 - MOBILIARI I APARELLS PER A MÒDULS PREFABRICATS D'OBRA

1.DEFINICIÓ I CARACTERÍSTIQUES DELS ELEMENTS

DEFINICIÓ:

Mobiliari i aparells per a mòduls prefabricats d'obra.

S'han considerat els tipus següents:

- Armari metàl.lic individual amb doble compartiment interior
- Banc de fusta per a 5 persones
- Taula de fusta amb tauler de melamina amb capacitat per a 10 persones
- Nevera elèctrica
- Planxa elèctrica per a escalfar menjars
- Recipient per a recollida d'escombraries

ARMARI METÀL.LIC:

Ha de estar format per un cos, una placa de muntatge i una porta.

El conjunt no ha de tenir cops o defectes superficials.

El cos ha de ser de xapa d'acer plegada i soldada, protegit amb pintura anticorrosiva.

La porta ha de ser del mateix material que el cos i amb tancament per dos punts.

Ha de tenir un pany per a tancament amb clau.

Dimensions de l'armari 0,40 x 0,50 x 1,80 m

BANC I TAULA DE FUSTA:

No s'han d'apreciar esquerdes, exfoliacions ni desprendiments del recobriment.

L'acabat de fusta ha de ser de dues capes de pintura sintètica, amb una capa prèvia d'emprimació.

Dimensions del banc 3,5 x 0,4 m

Dimensions de la taula 3,5 x 0,8 m

PLANXA ELÈCTRICA PER A ESCALFAR MENJARS:

Ha de complir les especificacions donades al R.E.B.T.

Els dispositius sota tensió elèctrica han d'estar protegits.

Han de ser de materials fàcilment netejables.

Dimensions 60 x 45 cm

NEVERA ELÈCTRICA:

Ha de complir les especificacions donades al R.E.B.T.

Els dispositius sota tensió elèctrica han d'estar protegits.

Han de ser de materials fàcilment netejables.

Capacitat 100 l

RECIPIENT PER A RECOLLODA D'ESCOMBRARIES:

Han de ser de materials fàcilment netejables.

Capacitat 100 l

2.CONDICIONS DE SUBMINISTRAMENT I EMMAGATZEMATGE

Subministrament: Amb les proteccions necessàries perquè arribi a l'obra en les condicions exigides.

Emmagatzematge: en el seu embaltge, protegit de la intempèrie, d'impactes i sense contacte directe amb el terra.

3.UNITAT I CRITERIS D'AMIDAMENT

Unitat de quantitat necessària subministrada a l'obra.

4.NORMATIVA DE COMPLIMENT OBLIGATORI**NORMATIVA GENERAL:**

"Ordenanza General de Seguridad e Higiene en el Trabajo."

NEVERA ELÈCTRICA I PLANXA ELÈCTRICA:

"Reglamento Electrotécnico para Baja Tensión."

D - ELEMENTS COMPOSTOS**D0 - ELEMENTS COMPOSTOS BÀSICS****D06 - FORMIGONS SENSE ADDITIUS****D060 - FORMIGONS SENSE ADDITIUS, AMB CEMENTS PORTLAND AMB ADDICIONS**

1. DEFINICIÓ I CARACTERÍSTIQUES DELS ELEMENTS

DEFINICIÓ:

Mescla de ciment amb possibilitat de contenir addicions, granulats, sorra, aigua i additius, en el seu cas, elaborada a l'obra amb formigonera, d'ús no estructural.

La mescla ha de ser homogènia i sense segregacions.

No s'admet cap addició que no sigui cendres volants o fum de sílice.

Els components del formigó, la seva dosificació, el procés de fabricació i el transport han d'estar d'acord amb les prescripcions de la EHE.

Assentament en el con d'Abrams (UNE 83-313):

- Consistència seca0 - 2 cm
- Consistència plàstica.....3 - 5 cm
- Consistència tova6 - 9 cm
- Consistència fluida10 - 15 cm

Relació aigua-ciment <= 0,65

Contingut de ciment..... <= 400 kg/m³

Per als formigons amb addicions, el contingut d'addicions en estructures d'edificació ha de complir:

- Cendres volants <= 35% pes de ciment
- Fum de sílice <= 10% pes de ciment

Toleràncies:

- Assentament en el con d'Abrams:
 - Consistència seca Nul.la
 - Consistència plàstica o tova ± 10 mm
 - Consistència fluida ± 20 mm

2. CONDICIONS D'EXECUCIÓ I D'UTILITZACIÓ

Per a l'elaboració i la utilització de formigons, la temperatura ambient ha d'estar entre 5°C i 40°C.

No s'han de barrejar formigons frescos fabricats amb ciments incompatibles entre ells.

S'ha d'utilitzar abans que hagi començat l'adormiment.

El temps màxim entre l'addició de l'aigua al ciment i als granulats, i la col·locació del formigó, no pot ser superior a una hora i mitja.

Com a orientació l'inici de l'adormiment es situa aproximadament en 1,5 h.

La formigonera ha d'estar neta abans de començar l'elaboració del formigó.

L'ordre d'abocada dels materials ha de ser: aproximadament la meitat de l'aigua, el ciment i la sorra simultàniament, la grava i la resta de l'aigua.

Els additius fluidificants, superfluidificants i inhibidors de l'adormiment s'han d'afegir a l'aigua abans d'introduir-la a la formigonera.

L'additiu colorant s'ha d'afegir a la formigonera juntament amb el ciment i els granulats.

3. UNITAT I CRITERIS D'AMIDAMENT

m³ de volum necessari elaborat a l'obra.

4. NORMATIVA DE COMPLIMENT OBLIGATORI

* EHE "Instrucció de Hormigón Estructural"

D0B - ACER FERRALLAT O TREBALLAT**D0B2 - ACER EN BARRES**

1. DEFINICIÓ I CARACTERÍSTIQUES DELS ELEMENTS

DEFINICIÓ:

Barres o conjunts de barres muntades, tallades i conformades, per a elements de formigó armat, elaborades a l'obra.

CARACTERÍSTIQUES GENERALS:

El diàmetre interior del doblegament de les barres (Di) ha de complir:

Barres corrugades:

Tipus acer	Barres doblegades o corbades		Ganxos i patilles	
	D <= 25 mm	D > 25 mm	D < 20 mm	D >= 20 mm
B 400 S	10 D	12 D	4 D	7 D
B 500 S	12 D	14 D	4 D	7 D

Els cercols o estreps han de seguir les mateixes prescripcions que les barres corrugades.

S'admeten diàmetres de doblegament inferiors per als diàmetres <= 12 mm, que han de complir:

- No han d'apareixer principis de fissuració.
- Diàmetre de doblegament >= 3 D
- >= 3 cm

En cap cas han d'aparèixer principis de fissuració.

S'han d'aplicar les toleràncies que defineix la UNE 36-831.

2. CONDICIONS D'EXECUCIÓ I D'UTILITZACIÓ

CONDICIONS GENERALS:

El doblegament s'ha de fer en fred, a velocitat constant, de forma mecànica i amb l'ajut d'un mandrí.

En cas de desdobleament d'armadures en calent, s'han de prendre les precaucions necessàries per a no malmetre el formigó amb les altes temperatures.

No s'han d'adreçar els colzes excepte si es pot verificar que es realitza sense danys.

No s'han de doblegar un nombre elevat de barres en la mateixa secció d'una peça.

3. UNITAT I CRITERIS D'AMIDAMENT

kg de pes necessari elaborat a l'obra, calculat amb el pes unitari teòric o qualsevol altre expressament acceptat per la D.F.

Aquest criteri inclou les pèrdues de material com a conseqüència de les operacions específiques d'aquests treballs, com ara retalls, lligaments i cavalcaments.

4. NORMATIVA DE COMPLIMENT OBLIGATORI

EHE "Instrucció de Hormigón Estructural"

H - PARTIDES D'OBRA DE SEGURETAT I SALUT**HB - SENYALITZACIÓ PROVISIONAL****HBA - SENYALITZACIÓ HORIZONTAL****HBA1 - MARQUES LONGITUDINALS****1.DEFINICIÓ I CONDICIONS DE LES PARTIDES D'OBRA EXECUTADES****DEFINICIÓ:**

Pintat sobre paviment de marques de senyalització horitzontal.

S'han considerat les marques següents:

- Marques longitudinals
- Marques transversals
- Marques superficials

S'han considerat els tipus de marques següents:

- Reflectants
- No reflectants

S'han considerat els llocs d'aplicació següents:

- Vials públics
- Vials privats

L'execució de la unitat d'obra inclou les operacions següents:

- Replanteig
- Neteja i acondicionament del paviment
- Aplicació de la pintura
- Proteccions provisionals durant l'aplicació i el temps d'assecatge

CONDICIONS GENERALS:

Les marques han de tenir el color, forma, dimensions i ubicació indicats a la D.T.

Han de tenir les vores netes i ben perfilades.

La capa de pintura ha de ser clara, uniforme i duradera.

El color de la marca ha de correspondre a la referència B-118 de la UNE 48-103.

El color ha de complir les especificacions de la UNE_EN 1436.

Dosificació de pintura720 g/m2

Toleràncies d'execució:

- Replanteig ± 3 cm
- Dosificació de pintura i microesferes - 0%
- + 12%

MARQUES REFLECTANTS:

Dosificació de microesferes de vidre480 g/m2

CARRETERES:

Relació de contrast marca/paviment (UNE 135-200/1) 1,7

Resistència al lliscament (UNE 135-200/1) >= 0,45

Coefficient de retrorreflexió (UNE_EN 1436):

- Color blanc:
 - 30 dies >= 300 mcd/lx m2
 - 180 dies >= 200 mcd/lx m2
 - 730 dies >= 100 mcd/lx m2
- Color groc >= 150 mcd/lx m2

Factor de luminància (UNE_EN 1436):

- Color blanc:
 - Sobre paviment bituminós >= 0,30
 - Sobre paviment de formigó >= 0,40
- Color groc >= 0,20

CRITERIS DE SENYALITZACIÓ PROVISIONAL D'OBRES:

No se iniciaran obres que afectin a la lliure circulació sense haver col·locat la corresponent senyalització, abalisament i, en el seu cas, defenses. La seva forma, suport, colors, pictogrames i dimensions es correspondran amb l'establert en la Norma de Carreteres 8.3.- IC i catàleg d'Elements de Senyalització, Abalisament i Defensa per a circulació vial.

La part inferior dels senyals estaran a 1 m sobre la calçada. S'exceptua el cas dels senyals "SENTIT PROHIBIT" i "SENTIT OBLIGATORI" en calçades divergents, que podran col·locar-se sobre un pal solament, a la mínima altura.

Els senyals i plafons direccionals, es col·locaran sempre perpendiculars a l'eix de la via, mai inclinades.

El fons dels senyals provisionals d'obra serà de color groc.

Està prohibit posar cartells amb missatges escrits, distints dels que figuren en el Codi de Circulació.

Tot senyal que impliqui una PROHIBICIÓ o OBLIGACIÓ haurà de ser repetida a intervals d'1 min. (s/velocitat limitada) i anul·lada en quant sigui possible.

Tota senyalització d'obres que exigeixi l'ocupació de part de l'explanació de la carretera, es compondrà, com a mínim, dels següents elements:

- Senyal de perill "OBRES" (Placa TP – 18).
- Barrera que limiti frontalment la zona no utilitzable de l'explanació.

La placa "OBRES" haurà d'estar, com a mínim, a 150 m i, com a màxim, a 250 m de la barrera, en funció de la visibilitat del tram, de la velocitat del tràfic i del número de senyals complementaris, que es necessitin col·locar entre senyal i barrera. Finalitzats els treballs hauran de retirar-se absolutament, si no queda cap obstacle en la calçada.

Per a aclarir, completar o intensificar la senyalització mínima, podrà afegir-se, segons les circumstàncies, els següents elements:

- Limitació progressiva de la velocitat, en escalons màxims de 30 km/h, des de la màxima permesa a la carretera fins la detenció total si fos necessari (Placa TR – 301). El primer senyal de limitació pot situar-se prèviament a la de perill "OBRES".
- Avis de règim de circulació a la zona afectada (Plaques TP – 25, TR – 400, TR – 5, TR – 6, TR – 305).
- Orientació dels vehicles per les possibles desviacions (Placa TR – 401).
- Delimitació longitudinal de la zona ocupada.

No s'ha de limitar la velocitat per sota de 60 km/h en autopista o autovies, ni a 50 km a la resta de les vies, llevat del cas d'ordenació en sentit únic alternatiu, que podrà rebaixar-se a 40 km/h.

L'ordenació en sentit únic "ALTERNATIU" es durà a terme per un dels següents sistemes:

- Establiment de la prioritat d'un dels sentits mitjançant senyals fixos. Circular, amb fletxa vermella i negra. Quadrada, amb fletxa vermella i blanca.
 - Ordenació diürna mitjançant senyals manuals (paletes o discos), si els senyalitzadors es poden comunicar visualment o mitjançant radio telèfon.
- Nota: El sistema de "testimoni" està totalment proscriu.
- Mitjançant semàfor regulador.

Quan s'hagi de tallar totalment la carretera o s'estableixi sentit únic alternatiu, durant la nit, la detenció serà regulada mitjançant semàfors. Durant el dia, poden utilitzar-se senyalitzadors amb armilla fotoluminiscent.

Quan per la zona de calçada lliure puguin circular dues files de vehicles s'indicarà la desviació de l'obstacle amb una sèrie de senyals TR – 401 (direcció obligatòria), inclinades a 45° i formant en planta una alineació recta l'angle de la qual amb el cantell de la carretera sigui inferior quant major sigui la velocitat permesa en el tram.

Tots els senyals seran clarament visibles, i per la nit reflectors.

2.CONDICIONS DEL PROCÉS D'EXECUCIÓ

S'ha de treballar a una temperatura entre 5° i 40°C i amb vents inferiors a 25 km/h.

Abans de començar les feines, la D.F. ha d'aprovar l'equip, les mesures de protecció del trànsit i les senyalitzacions auxiliars.

La superfície on s'ha d'aplicar la pintura ha d'estar neta, sense materials no adherits i completament seca.

Si la superfície a pintar és un morter o formigó, no pot presentar eflorescències, ni reaccions alcalines.

Si la superfície on s'ha d'aplicar la pintura és llisa i no té prou adherència amb la pintura, s'ha de fer un tractament per a donar-li el grau d'adherència suficient.

En el cas de superfícies de formigó, no han de quedar restes de productes o materials utilitzats per al curat del formigó.

Si la superfície presenta defectes o forats, s'han de corregir abans d'aplicar la pintura, utilitzant material del mateix tipus que el paviment existent.

Abans d'aplicar la pintura s'ha de fer un replanteig topogràfic, que serà aprovat per la D.F.

S'han de protegir les marques del trànsit durant el procés inicial de secat.

3.UNITAT I CRITERIS D'AMIDAMENT**MARQUES LONGITUDINALS O MARQUES TRANSVERSALS:**

m de llargària pintat, d'acord amb les especificacions de la D.T. i mesurat per l'eix de la faixa al terreny.

Aquesta partida inclou les operacions auxiliars de neteja i acondicionament del paviment a pintar.

MARQUES SUPERFICIALS:

m2 de superfície pintada, d'acord amb les especificacions de la D.T., mesurant la superfície circumscrita al conjunt de la marca pintada.

Aquesta partida inclou les operacions auxiliars de neteja i acondicionament del paviment a pintar.

4.NORMATIVA DE COMPLIMENT OBLIGATORI**VIALS PÚBLICS:**

* PG 3/75 "Pliego de Prescripciones Técnicas Generales para Obras de Carreteras y Puentes." Amb les esmenes aprovades per les Ordres del MOPTMA: O.M. del 31.7.86 (BOE n° 213 del 5.9), O.M. del 21.1.88 (BOE n° 29 del 3.2), O.M. del 8.5.89 (BOE n° 118 del 18.5) i O.M. del 28.9.89 (BOE n° 242 del 9.10).

8.2-IC 1985 "Instrucción de Carreteras. Marcas viales."

* UNE_EN 1436 1998 "Materiales para señalización vial horizontal. Comportamiento de las marcas viales aplicadas sobre la calzada."

ORDEN CIRC. 325/97 T Orden Circular 325/97 T sobre señalización, balizamiento y defensa de las carreteras en lo referente a sus materiales constituyentes.

VIALS PRIVATS:

No hi ha normativa de compliment obligatori.

SENYALITZACIÓ PROVISIONAL D'OBRES:

LEY 31/1995 Ley 31/1995, de 8 de noviembre, de prevención de riesgos laborales.

REAL DECRETO 485/97 Real Decreto 485/1997, de 14 de abril, sobre disposiciones mínimas en materia de señalización de seguridad y salud en el trabajo.

8.3-IC Señalización de Obras

HBA2 - MARQUES TRANSVERSALS**1.DEFINICIÓ I CONDICIONS DE LES PARTIDES D'OBRA EXECUTADES****DEFINICIÓ:**

Pintat sobre paviment de marques de senyalització horitzontal.

S'han considerat les marques següents:

- Marques longitudinals
- Marques transversals
- Marques superficials

S'han considerat els tipus de marques següents:

- Reflectants
- No reflectants

S'han considerat els llocs d'aplicació següents:

- Vials públics
- Vials privats

L'execució de la unitat d'obra inclou les operacions següents:

- Replanteig
- Neteja i acondicionament del paviment
- Aplicació de la pintura
- Proteccions provisionals durant l'aplicació i el temps d'assecatge

CONDICIONS GENERALS:

Les marques han de tenir el color, forma, dimensions i ubicació indicats a la D.T.

Han de tenir les vores netes i ben perfilades.

La capa de pintura ha de ser clara, uniforme i duradera.

El color de la marca ha de correspondre a la referència B-118 de la UNE 48-103.

El color ha de complir les especificacions de la UNE_EN 1436.

Dosificació de pintura720 g/m2

Toleràncies d'execució:

- Replanteig± 3 cm
- Dosificació de pintura i microesferes - 0%
- + 12%

MARQUES REFLECTANTS:

Dosificació de microesferes de vidre480 g/m2

CARRETERES:

Relació de contrast marca/paviment (UNE 135-200/1) 1,7

Resistència al lliscament (UNE 135-200/1) >= 0,45

Coefficient de retrorreflexió (UNE_EN 1436):

- Color blanc:
 - 30 dies..... >= 300 mcd/lx m2
 - 180 dies..... >= 200 mcd/lx m2
 - 730 dies..... >= 100 mcd/lx m2
- Color groc..... >= 150 mcd/lx m2

Factor de luminància (UNE_EN 1436):

- Color blanc:
 - Sobre paviment bituminós >= 0,30
 - Sobre paviment de formigó >= 0,40
- Color groc..... >= 0,20

CRITERIS DE SENYALITZACIÓ PROVISIONAL D'OBRES:

No se iniciaran obres que afectin a la lliure circulació sense haver col·locat la corresponent senyalització, abalisament i, en el seu cas, defenses. La seva forma, suport, colors, pictogrames i dimensions es correspondran amb l'establert en la Norma de Carreteres 8.3.- IC i catàleg d'Elements de Senyalització, Abalisament i Defensa per a circulació vial.

La part inferior dels senyals estaran a 1 m sobre la calçada. S'exceptua el cas dels senyals "SENTIT PROHIBIT" i "SENTIT OBLIGATORI" en calçades divergents, que podran col·locar-se sobre un pal solament, a la mínima altura.

Els senyals i plafons direccionals, es col·locaran sempre perpendiculars a l'eix de la via, mai inclinades.

El fons dels senyals provisionals d'obra serà de color groc.

Està prohibit posar cartells amb missatges escrits, distints dels que figuren en el Codi de Circulació.

Tot senyal que impliqui una PROHIBICIÓ o OBLIGACIÓ haurà de ser repetida a intervals d'1 min. (s/velocitat limitada) i anul·lada en quant sigui possible.

Tota senyalització d'obres que exigeixi l'ocupació de part de l'explanació de la carretera, es compondrà, com a mínim, dels següents elements:

- Senyal de perill "OBRES" (Placa TP – 18).
- Barrera que limiti frontalment la zona no utilitzable de l'explanació.

La placa "OBRES" haurà d'estar, com a mínim, a 150 m i, com a màxim, a 250 m de la barrera, en funció de la visibilitat del tram, de la velocitat del tràfic i del número de senyals complementaris, que es necessitin col·locar entre senyal i barrera. Finalitzats els treballs hauran de retirar-se absolutament, si no queda cap obstacle en la calçada.

Per a aclarir, completar o intensificar la senyalització mínima, podrà afegir-se, segons les circumstàncies, els següents elements:

- Limitació progressiva de la velocitat, en escalons màxims de 30 km/h, des de la màxima permesa a la carretera fins la detenció total si fos necessari (Placa TR – 301). El primer senyal de limitació pot situar-se prèviament a la de perill "OBRES".
- Avís de règim de circulació a la zona afectada (Plaques TP – 25, TR – 400, TR – 5, TR – 6, TR – 305).
- Orientació dels vehicles per les possibles desviacions (Placa TR – 401).
- Delimitació longitudinal de la zona ocupada.

No s'ha de limitar la velocitat per sota de 60 km/h en autopista o autovies, ni a 50 km a la resta de les vies, llevat del cas d'ordenació en sentit únic alternatiu, que podrà rebaixar-se a 40 km/h.

L'ordenació en sentit únic "ALTERNATIU" es durà a terme per un dels següents sistemes:

- Establiment de la prioritat d'un dels sentits mitjançant senyals fixos. Circular, amb fletxa vermella i negra. Quadrada, amb fletxa vermella i blanca.
- Ordenació diürna mitjançant senyals manuals (paletes o discos), si els senyalitzadors es poden comunicar visualment o mitjançant radio telèfon.

Nota: El sistema de "testimoni" està totalment proscriu.

- Mitjançant semàfor regulador.

Quan s'hagi de tallar totalment la carretera o s'estableixi sentit únic alternatiu, durant la nit, la detenció serà regulada mitjançant semàfors. Durant el dia, poden utilitzar-se senyalitzadors amb armilla fotoluminiscent.

Quan per la zona de calçada lliure puguin circular dues files de vehicles s'indicarà la desviació de l'obstacle amb una sèrie de senyals TR – 401 (direcció obligatòria), inclinades a 45° i formant en planta una alineació recta l'angle de la qual

amb el cantell de la carretera sigui inferior quant major sigui la velocitat permesa en el tram.
Tots els senyals seran clarament visibles, i per la nit reflectors.

2.CONDICIONS DEL PROCÉS D'EXECUCIÓ

S'ha de treballar a una temperatura entre 5° i 40°C i amb vents inferiors a 25 km/h.

Abans de començar les feines, la D.F. ha d'aprovar l'equip, les mesures de protecció del trànsit i les senyalitzacions auxiliars.

La superfície on s'ha d'aplicar la pintura ha d'estar neta, sense materials no adherits i completament seca.

Si la superfície a pintar és un morter o formigó, no pot presentar eflorescències, ni reaccions alcalines.

Si la superfície on s'ha d'aplicar la pintura és llisa i no té prou adherència amb la pintura, s'ha de fer un tractament per a donar-li el grau d'adherència suficient.

En el cas de superfícies de formigó, no han de quedar restes de productes o materials utilitzats per al curat del formigó.

Si la superfície presenta defectes o forats, s'han de corregir abans d'aplicar la pintura, utilitzant material del mateix tipus que el paviment existent.

Abans d'aplicar la pintura s'ha de fer un replanteig topogràfic, que serà aprovat per la D.F.

S'han de protegir les marques del trànsit durant el procés inicial de secat.

3.UNITAT I CRITERIS D'AMIDAMENT

MARQUES LONGITUDINALS O MARQUES TRANSVERSALS:

m de llargària pintat, d'acord amb les especificacions de la D.T. i mesurat per l'eix de la faixa al terreny.

Aquesta partida inclou les operacions auxiliars de neteja i acondicionament del paviment a pintar.

MARQUES SUPERFICIALS:

m2 de superfície pintada, d'acord amb les especificacions de la D.T., mesurant la superfície circumscrita al conjunt de la marca pintada.

Aquesta partida inclou les operacions auxiliars de neteja i acondicionament del paviment a pintar.

4.NORMATIVA DE COMPLIMENT OBLIGATORI

VIALS PÚBLICS:

* PG 3/75 "Pliego de Prescripciones Técnicas Generales para Obras de Carreteras y Puentes." Amb les esmenes aprovades per les Ordres del MOPTMA: O.M. del 31.7.86 (BOE n° 213 del 5.9), O.M. del 21.1.88 (BOE n° 29 del 3.2), O.M. del 8.5.89 (BOE n° 118 del 18.5) i O.M. del 28.9.89 (BOE n° 242 del 9.10).

8.2-IC 1985 "Instrucción de Carreteras. Marcas viales."

* UNE_EN 1436 1998 "Materiales para señalización vial horizontal. Comportamiento de las marcas viales aplicadas sobre la calzada."

ORDEN CIRC. 325/97 T Orden Circular 325/97 T sobre señalización, balizamiento y defensa de las carreteras en lo referente a sus materiales constituyentes.

VIALS PRIVATS:

No hi ha normativa de compliment obligatori.

SENYALITZACIÓ PROVISIONAL D'OBRES:

LEY 31/1995 Ley 31/1995, de 8 de noviembre, de prevención de riesgos laborales.

REAL DECRETO 485/97 Real Decreto 485/1997, de 14 de abril, sobre disposiciones mínimas en materia de señalización de seguridad y salud en el trabajo.

8.3-IC Señalización de Obras

HBB - SENYALITZACIÓ VERTICAL

HBB1 - SENYALS DE PERILL, PRECEPTIUS I DE REGULACIÓ

1.DEFINICIÓ I CONDICIONS DE LES PARTIDES D'OBRA EXECUTADES

DEFINICIÓ:

Una senyalització que referida a un objecte, activitat o situació determinades, proporcioni una indicació o una obligació relativa a la seguretat o la salut en el treball mitjançant un senyal en forma de plafó o un color, segons procedeixi.

CONDICIONS D'UTILITZACIÓ:

Principis generals:

Per a la utilització de la senyalització de seguretat s'ha de partir dels següents principis generals:

- La senyalització mai no elimina el risc.
- Una correcta senyalització no dispensa de l'adopció de mesures de seguretat i protecció per part dels projectistes i responsables de la seguretat en cada tall.
- Els destinataris hauran de tenir un coneixement adequat del sistema de senyalització.
- La senyalització indiscriminada pot provocar confusió o despreocupació en qui ho rebí, eliminant la seva eficàcia preventiva.

CRITERIS DE SENYALITZACIÓ PROVISIONAL EN LES OBRES DE CONSTRUCCIÓ:

- La seva forma, suport, colors, pictogrames i dimensions es correspondran amb els establerts en el R.D. 485/1997, de 14 d'abril, i estaran advertint, prohibint, obligant o informant en els llocs en què realment es necessiti, i solament en aquests.
- En aquelles obres en les quals la intrusió de tercers alienes hi sigui una possibilitat, hauran de col·locar-se els senyals de seguretat, amb llegendes al seu peu (senyal addicional), indicatives dels seus respectius continguts.
- S'instal·laran preferentment a una altura i posició adequats a l'angle visual dels seus destinataris, tenint en compte possibles obstacles, en la proximitat immediata del risc o objecte a senyalitzar o, quant es tracti d'un risc general, en l'accés a la zona de risc.
- L'emplaçament del senyal serà accessible, estarà ben il·luminat i serà fàcilment visible.
- No se situaran gaires senyals pròxims entre si.

Nota: En aquest punt val la pena recordar que el rètol general enunciatiu dels senyals de seguretat, que acostuma a situar-se a l'entrada de l'obra, té únicament la consideració de plafó indicatiu.

- Els senyals hauran de retirar-se quan deixi d'existir la situació que justificava el seu emplaçament.

CRITERIS DE SENYALITZACIÓ PROVISIONAL EN LES OBRES DE CONSTRUCCIÓ:

- No s' iniciaran obres que afectin a la lliure circulació sense haver col·locat la corresponent senyalització, abalisament i, en el seu cas, defenses. La seva forma, suport, colors, pictogrames i dimensions es correspondran amb l'establert en la Norma de Carreteres 8.3.- IC i catàleg d'Elements de Senyalització, Abalisament i Defensa per a circulació vial.
- La part inferior dels senyals estaran a 1 m sobre la calçada. S' exceptua el cas dels senyals "SENTIT PROHIBIT" i "SENTIT OBLIGATORI" en calçades divergents, que podran col·locar-se sobre un pal solament, a la mínima altura.
- Els senyals i plafons direccionals, es col·locaran sempre perpendiculars a l'eix de la via, mai inclinades.
- El fons dels senyals provisionals d'obra serà de color groc.
- Està prohibit posar cartells amb missatges escrits, diferents dels que figuren en el Codi de Circulació.
- Tot senyal que impliqui una PROHIBICIÓ o OBLIGACIÓ haurà de ser repetida a intervals d'1 min. (s/velocitat limitada) i anul·lada en quant sigui possible.
- Tota senyalització d'obres que exigeixi l'ocupació de part de l'explanació de la carretera, es compondrà, com a mínim, dels següents elements:
 - Senyal de perill "OBRES" (Placa TP – 18).
 - Barrera que limiti frontalment la zona no utilitzable de l'explanació.
- La placa "OBRES" haurà d'estar, com a mínim, a 150 m i, com a màxim, a 250 m de la barrera, en funció de la visibilitat del tram, de la velocitat del tràfic i del número de senyals complementaris, que es necessitin col·locar entre senyal i barrera. Finalitzats els treballs hauran de retirar-se absolutament, si no queda cap obstacle en la calçada.
- Per a aclarir, completar o intensificar la senyalització mínima, podrà afegir-se, segons les circumstàncies, els següents elements:
 - Limitació progressiva de la velocitat, en escalons màxims de 30 km/h, des de la màxima permesa a la carretera fins la detenció total si fos necessari (Placa TR – 301). El primer senyal de limitació pot situar-se prèviament a la de perill "OBRES".
 - Avís de règim de circulació a la zona afectada (Plaques TP – 25, TR – 400, TR – 5, TR – 6, TR – 305).
 - Orientació dels vehicles per les possibles desviacions (Placa TR – 401).
 - Delimitació longitudinal de la zona ocupada.
- No s'ha de limitar la velocitat per sota de 60 km/h en autopista o autovies, ni a 50 km a la resta de les vies, llevat del cas d'ordenació en sentit únic alternatiu, que podrà rebaixar-se a 40 km/h.
- L'ordenació en sentit únic "ALTERNATIU" es durà a terme per un dels següents sistemes:
 - Establiment de la prioritat d'un dels sentits mitjançant senyals fixos. Circular, amb fletxa vermella i negra. Quadrada, amb fletxa vermella i blanca.
 - Ordenació diürna mitjançant senyals manuals (paletes o discos), si els senyalitzadors es poden comunicar visualment o mitjançant radio telèfon.

Nota: El sistema de "testimoni" està totalment proscriu.

- Mitjançant semàfor regulador.
- Quan s'hagi de tallar totalment la carretera o s'estableixi sentit únic alternatiu, durant la nit, la detenció serà regulada mitjançant semàfors. Durant el dia, poden utilitzar-se senyalitzadors amb armilla fotoluminiscent.
- Quan per la zona de calçada lliure puguin circular dues files de vehicles s'indicarà la desviació de l'obstacle amb una sèrie de senyals TR – 401 (direcció obligatòria), inclinades a 45° i formant en planta una alineació recta l'angle de la qual amb el cantell de la carretera sigui inferior quant major sigui la velocitat permesa en el tram.
- Tots els senyals seran clarament visibles, i per la nit reflectors.

2.CONDICIONS DEL PROCÉS D'EXECUCIÓ

Es seguiran les recomanacions d'emmagatzematge i atenció, fixats pel fabricant i la D.G.T.

Es reemplaçaran els elements, es netejaran, es farà un manteniment i es col·locaran en el lloc assignat, seguint les instruccions del fabricant i la D.G.T.

S'emmagatzemaran en compartiments amplis i secs, amb temperatures compreses entre 15 i 25 °C.

Els estocs i les entregues estaran documentades i custodiades, amb justificant de recepció i rebut, per un responsable delegat per l'emprador.

La vida útil dels senyals i abalisaments és limitada, podent ser deguda tant al seu desgast prematur per l'ús, com a actuacions de vandalisme o atemptat patrimonial, amb independència que hagin estat o no utilitzades.

3.UNITAT I CRITERIS D'AMIDAMENT

PLAQUES I SENYALS:

Unitat de quantitat instal·lada a l'obra d'acorda amb la D.T.

SUPORT RECTANGULAR D'ACER:

m de llargària mesurat segons especificacions de la D.T.

4.NORMATIVA DE COMPLIMENT OBLIGATORI

LEY 31/1995 Ley 31/1995, de 8 de noviembre, de prevención de riesgos laborales.

REAL DECRETO 485/97 Real Decreto 485/1997, de 14 de abril, sobre disposiciones mínimas en materia de señalización de seguridad y salud en el trabajo.

REAL DECRETO 363/95 Real Decreto 363/1995, de 10 de marzo, por la que se aprueba el reglamento sobre notificación de sustancias nuevas y clasificación, envasado y etiquetado de sustancias peligrosas.

8.3-IC Señalización de Obras

ISO 3864-84 Safety colours and safety signs

UNE 23-033-81 (1) Seguridad contra incendios. Señalización.

NBE-CPI-1996 Real Decreto 2177/1996, de 4 de octubre por el que se aprueba la Norma Básica de la Edificación "NBE-CPI 96: Condiciones de protección contra incendios de los edificios"

DECRETO 2413/1973 Decreto 2413/1973, de 20 de septiembre (Industria), por el que se aprueba el Reglamento Electrotécnico para Baja Tensión.

UNE 1-063-59 Caracterización de las tuberías en los dibujos e instalaciones industriales

UNE 48-103-94 Pinturas y barnices. Colores normalizados.

DIN 2403 Identification of pipelines according to the fluid conveyed.

UNE-EN 60073 1997 Principios básicos y de seguridad para interfaces hombre-máquina, el marcado y la identificación.

Principios de codificación para dispositivos indicadores y actuadores.

UNE-EN 60204-1 1999 Seguridad de las máquinas. Equipo eléctrico de las máquinas. Parte 1: Requisitos generales.

HBBJ - SEMÀFORS

1.DEFINICIÓ I CONDICIONS DE LES PARTIDES D'OBRA EXECUTADES

DEFINICIÓ:

Una senyalització que referida a un objecte, activitat o situació determinades, proporcioni una indicació o una obligació relativa a la seguretat o la salut en el treball mitjançant un senyal en forma de plafó o un color, segons procedeixi.

CONDICIONS D'UTILITZACIÓ:

Principis generals:

Per a la utilització de la senyalització de seguretat s'ha de partir dels següents principis generals:

- La senyalització mai no elimina el risc.
- Una correcta senyalització no dispensa de l'adopció de mesures de seguretat i protecció per part dels projectistes i responsables de la seguretat en cada tall.
- Els destinataris hauran de tenir un coneixement adequat del sistema de senyalització.
- La senyalització indiscriminada pot provocar confusió o despreocupació en qui ho rebí, eliminant la seva eficàcia preventiva.

CRITERIS DE SENYALITZACIÓ PROVISIONAL EN LES OBRES DE CONSTRUCCIÓ:

- La seva forma, suport, colors, pictogrames i dimensions es correspondran amb els establerts en el R.D. 485/1997, de 14 d'abril, i estaran advertint, prohibint, obligant o informant en els llocs en què realment es necessiti, i solament en aquests.

En aquelles obres en les quals la intrusió de tercers alienes hi sigui una possibilitat, hauran de col·locar-se els senyals de seguretat, amb llegendes al seu peu (senyal addicional), indicatives dels seus respectius continguts.

- S'instal·laran preferentment a una altura i posició adequats a l'angle visual dels seus destinataris, tenint en compte possibles obstacles, en la proximitat immediata del risc o objecte a senyalitzar o, quant es tracti d'un risc general, en l'accés a la zona de risc.
- L'emplaçament del senyal serà accessible, estarà ben il·luminat i serà fàcilment visible.
- No se situaran gaires senyals pròxims entre si.

Nota: En aquest punt val la pena recordar que el rètol general enunciatiu dels senyals de seguretat, que acostuma a situar-se a l'entrada de l'obra, té únicament la consideració de plafó indicatiu.

- Els senyals hauran de retirar-se quan deixi d'existir la situació que justificava el seu emplaçament.

CRITERIS DE SENYALITZACIÓ PROVISIONAL EN LES OBRES DE CONSTRUCCIÓ:

- No s' iniciaran obres que afectin a la lliure circulació sense haver col·locat la corresponent senyalització, abalisament i, en el seu cas, defenses. La seva forma, suport, colors, pictogrames i dimensions es correspondran amb l'establert en la Norma de Carreteres 8.3.- IC i catàleg d'Elements de Senyalització, Abalisament i Defensa per a circulació vial.
- La part inferior dels senyals estaran a 1 m sobre la calçada. S' exceptua el cas dels senyals "SENTIT PROHIBIT" I "SENTIT OBLIGATORI" en calçades divergents, que podran col·locar-se sobre un pal solament, a la mínima altura.
- Els senyals i plafons direccionals, es col·locaran sempre perpendiculars a l'eix de la via, mai inclinades.
- El fons dels senyals provisionals d'obra serà de color groc.
- Està prohibit posar cartells amb missatges escrits, distints dels que figuren en el Codi de Circulació.
- Tot senyal que impliqui una PROHIBICIÓ o OBLIGACIÓ haurà de ser repetida a intervals d'1 min. (s/velocitat limitada) i anul·lada en quant sigui possible.
- Tota senyalització d'obres que exigeixi l'ocupació de part de l'explanació de la carretera, es compondrà, com a mínim, dels següents elements:
 - Senyal de perill "OBRES" (Placa TP – 18).
 - Barrera que limiti frontalment la zona no utilitzable de l'explanació.
- La placa "OBRES" haurà d'estar, com a mínim, a 150 m i, com a màxim, a 250 m de la barrera, en funció de la visibilitat del tram, de la velocitat del tràfic i del número de senyals complementaris, que es necessitin col·locar entre senyal i barrera. Finalitzats els treballs hauran de retirar-se absolutament, si no queda cap obstacle en la calçada.
- Per a aclarir, completar o intensificar la senyalització mínima, podrà afegir-se, segons les circumstàncies, els següents elements:
 - Limitació progressiva de la velocitat, en escalons màxims de 30 km/h, des de la màxima permesa a la carretera fins la detenció total si fos necessari (Placa TR – 301). El primer senyal de limitació pot situar-se prèviament a la de perill "OBRES".
 - Avís de règim de circulació a la zona afectada (Plaques TP – 25, TR – 400, TR – 5, TR – 6, TR – 305).
 - Orientació dels vehicles per les possibles desviacions (Placa TR – 401).
 - Delimitació longitudinal de la zona ocupada.
- No s'ha de limitar la velocitat per sota de 60 km/h en autopista o autovies, ni a 50 km a la resta de les vies, llevat del cas d'ordenació en sentit únic alternatiu, que podrà rebaixar-se a 40 km/h.
- L'ordenació en sentit únic "ALTERNATIU" es durà a terme per un dels següents sistemes:
 - Establiment de la prioritat d'un dels sentits mitjançant senyals fixos. Circular, amb fletxa vermella i negra. Quadrada, amb fletxa vermella i blanca.
 - Ordenació diürna mitjançant senyals manuals (paletes o discos), si els senyalitzadors es poden comunicar visualment o mitjançant radio telèfon.
- Nota: El sistema de "testimoni" està totalment proscriu.
- Mitjançant semàfor regulador.
- Quan s'hagi de tallar totalment la carretera o s'estableixi sentit únic alternatiu, durant la nit, la detenció serà regulada mitjançant semàfors. Durant el dia, poden utilitzar-se senyalitzadors amb armilla fotoluminiscent.
- Quan per la zona de calçada lliure puguin circular dues files de vehicles s'indicarà la desviació de l'obstacle amb

una sèrie de senyals TR – 401 (direcció obligatòria), inclinades a 45° i formant en planta una alineació recta l'angle de la qual amb el cantell de la carretera sigui inferior quant major sigui la velocitat permesa en el tram.

- Tots els senyals seran clarament visibles, i per la nit reflectors.

2.CONDICIONS DEL PROCÉS D'EXECUCIÓ

Es seguiran les recomanacions d'emmagatzematge i atenció, fixats pel fabricant i la D.G.T.

Es reemplaçaran els elements, es netejaran, es farà un manteniment i es col·locaran en el lloc assignat, seguint les instruccions del fabricant i la D.G.T.

S'emmagatzemaran en compartiments amples i secs, amb temperatures compreses entre 15 i 25 °C.

Els estocs i les entregues estaran documentades i custodiades, amb justificant de recepció i rebut, per un responsable delegat per l'emprador.

La vida útil dels senyals i abalisaments és limitada, podent ser deguda tant al seu desgast prematur per l'ús, com a actuacions de vandalisme o atemptat patrimonial, amb independència que hagin estat o no utilitzades.

3.UNITAT I CRITERIS D'AMIDAMENT

PLAQUES I SENYALS:

Unitat de quantitat instal·lada a l'obra d'acorda amb la D.T.

SUPORT RECTANGULAR D'ACER:

m de llargària mesurat segons especificacions de la D.T.

4.NORMATIVA DE COMPLIMENT OBLIGATORI

LEY 31/1995 Ley 31/1995, de 8 de noviembre, de prevención de riesgos laborales.

REAL DECRETO 485/97 Real Decreto 485/1997, de 14 de abril, sobre disposiciones mínimas en materia de señalización de seguridad y salud en el trabajo.

REAL DECRETO 363/95 Real Decreto 363/1995, de 10 de marzo, por la que se aprueba el reglamento sobre notificación de sustancias nuevas y clasificación, envasado y etiquetado de sustancias peligrosas.

8.3-IC Señalización de Obras

ISO 3864-84 Safety colours and safety signs

UNE 23-033-81 (1) Seguridad contra incendios. Señalización.

NBE-CPI-1996 Real Decreto 2177/1996, de 4 de octubre por el que se aprueba la Norma Básica de la Edificación "NBE-CPI 96: Condiciones de protección contra incendios de los edificios"

DECRETO 2413/1973 Decreto 2413/1973, de 20 de septiembre (Industria), por el que se aprueba el Reglamento Electrotécnico para Baja Tensión.

UNE 1-063-59 Caracterización de las tuberías en los dibujos e instalaciones industriales

UNE 48-103-94 Pinturas y barnices. Colores normalizados.

DIN 2403 Identification of pipelines according to the fluid conveyed.

UNE-EN 60073 1997 Principios básicos y de seguridad para interfaces hombre-máquina, el marcado y la identificación.

Principios de codificación para dispositivos indicadores y actuadores.

UNE-EN 60204-1 1999 Seguridad de las máquinas. Equipo eléctrico de las máquinas. Parte 1: Requisitos generales.

HBBZ - ELEMENTS AUXILIARS PER A SENYALITZACIÓ VERTICAL

1.DEFINICIÓ I CONDICIONS DE LES PARTIDES D'OBRA EXECUTADES

DEFINICIÓ:

Una senyalització que referida a un objecte, activitat o situació determinades, proporcioni una indicació o una obligació relativa a la seguretat o la salut en el treball mitjançant un senyal en forma de plafó o un color, segons procedeixi.

CONDICIONS D'UTILITZACIÓ:

Principis generals:

Per a la utilització de la senyalització de seguretat s'ha de partir dels següents principis generals:

- La senyalització mai no elimina el risc.
- Una correcta senyalització no dispensa de l'adopció de mesures de seguretat i protecció per part dels projectistes i

responsables de la seguretat en cada tall.

- Els destinataris hauran de tenir un coneixement adequat del sistema de senyalització.
- La senyalització indiscriminada pot provocar confusió o despreocupació en qui ho rebí, eliminant la seva eficàcia preventiva.

CRITERIS DE SENYALITZACIÓ PROVISIONAL EN LES OBRES DE CONSTRUCCIÓ:

- La seva forma, suport, colors, pictogrames i dimensions es correspondran amb els establerts en el R.D. 485/1997, de 14 d'abril, i estaran advertint, prohibint, obligant o informant en els llocs en què realment es necessiti, i solament en aquests.

En aquelles obres en les quals la intrusió de tercers alienes hi sigui una possibilitat, hauran de col·locar-se els senyals de seguretat, amb llegendes al seu peu (senyal adicional), indicatives dels seus respectius continguts.

- S'instal·laran preferentment a una altura i posició adequats a l'angle visual dels seus destinataris, tenint en compte possibles obstacles, en la proximitat immediata del risc o objecte a senyalitzar o, quant es tracti d'un risc general, en l'accés a la zona de risc.
- L'emplaçament del senyal serà accessible, estarà ben il·luminat i serà fàcilment visible.
- No se situaran gaires senyals pròxims entre si.

Nota: En aquest punt val la pena recordar que el rètol general enunciatiu dels senyals de seguretat, que acostuma a situar-se a l'entrada de l'obra, té únicament la consideració de plafó indicatiu.

- Els senyals hauran de retirar-se quan deixi d'existir la situació que justificava el seu emplaçament.

CRITERIS DE SENYALITZACIÓ PROVISIONAL EN LES OBRES DE CONSTRUCCIÓ:

- No s' iniciaran obres que afectin a la lliure circulació sense haver col·locat la corresponent senyalització, abalisament i, en el seu cas, defenses. La seva forma, suport, colors, pictogrames i dimensions es correspondran amb l'establert en la Norma de Carreteres 8.3.- IC i catàleg d'Elements de Senyalització, Abalisament i Defensa per a circulació vial.

- La part inferior dels senyals estaran a 1 m sobre la calçada. S' exceptua el cas dels senyals "SENTIT PROHIBIT" I "SENTIT OBLIGATORI" en calçades divergents, que podran col·locar-se sobre un pal solament, a la mínima altura.

- Els senyals i plafons direccionals, es col·locaran sempre perpendiculars a l'eix de la via, mai inclinades.

- El fons dels senyals provisionals d'obra serà de color groc.

- Està prohibit posar cartells amb missatges escrits, distints dels que figuren en el Codi de Circulació.

- Tot senyal que impliqui una PROHIBICIÓ o OBLIGACIÓ haurà de ser repetida a intervals d'1 min. (s/velocitat limitada) i anul·lada en quant sigui possible.

- Tota senyalització d'obres que exigeixi l'ocupació de part de l'explanació de la carretera, es compondrà, com a mínim, dels següents elements:

- Senyal de perill "OBRES" (Placa TP – 18).
- Barrera que limiti frontalment la zona no utilitzable de l'explanació.

- La placa "OBRES" haurà d'estar, com a mínim, a 150 m i, com a màxim, a 250 m de la barrera, en funció de la visibilitat del tram, de la velocitat del tràfic i del número de senyals complementaris, que es necessitin col·locar entre senyal i barrera. Finalitzats els treballs hauran de retirar-se absolutament, si no queda cap obstacle en la calçada.

- Per a aclarir, completar o intensificar la senyalització mínima, podrà afegir-se, segons les circumstàncies, els següents elements:

- Limitació progressiva de la velocitat, en escalons màxims de 30 km/h, des de la màxima permesa a la carretera fins la detenció total si fos necessari (Placa TR – 301). El primer senyal de limitació pot situar-se prèviament a la de perill "OBRES".
- Avis de règim de circulació a la zona afectada (Plaques TP – 25, TR – 400, TR – 5, TR – 6, TR – 305).
- Orientació dels vehicles per les possibles desviacions (Placa TR – 401).
- Delimitació longitudinal de la zona ocupada.

- No s'ha de limitar la velocitat per sota de 60 km/h en autopista o autovies, ni a 50 km a la resta de les vies, llevat del cas d'ordenació en sentit únic alternatiu, que podrà rebaixar-se a 40 km/h.

- L'ordenació en sentit únic "ALTERNATIU" es durà a terme per un dels següents sistemes:

- Establiment de la prioritat d'un dels sentits mitjançant senyals fixos. Circular, amb fletxa vermella i negra. Quadrada, amb fletxa vermella i blanca.
- Ordenació diürna mitjançant senyals manuals (paletes o discos), si els senyalitzadors es poden comunicar visualment o mitjançant radio telèfon.

Nota: El sistema de "testimoni" està totalment proscriu.

- Mitjançant semàfor regulador.

- Quan s'hagi de tallar totalment la carretera o s'estableixi sentit únic alternatiu, durant la nit, la detenció serà regulada mitjançant semàfors. Durant el dia, poden utilitzar-se senyalitzadors amb armilla fotoluminiscent.

- Quan per la zona de calçada lliure puguin circular dues files de vehicles s'indicarà la desviació de l'obstacle amb una sèrie de senyals TR – 401 (direcció obligatòria), inclinades a 45° i formant en planta una alineació recta l'angle de la qual amb el cantell de la carretera sigui inferior quant major sigui la velocitat permesa en el tram.

- Tots els senyals seran clarament visibles, i per la nit reflectors.

2.CONDICIONS DEL PROCÉS D'EXECUCIÓ

Es seguiran les recomanacions d'emmagatzematge i atenció, fixats pel fabricant i la D.G.T.
 Es reemplaçaran els elements, es netejaran, es farà un manteniment i es col·locaran en el lloc assignat, seguint les instruccions del fabricant i la D.G.T.
 S'emmagatzemaran en compartiments amplis i secs, amb temperatures compreses entre 15 i 25 °C.
 Els estocs i les entregues estaran documentades i custodiades, amb justificant de recepció i rebut, per un responsable delegat per l'emprador.
 La vida útil dels senyals i abalisaments és limitada, podent ser deguda tant al seu desgast prematur per l'ús, com a actuacions de vandalisme o atemptat patrimonial, amb independència que hagin estat o no utilitzades.

3.UNITAT I CRITERIS D'AMIDAMENT

PLAQUES I SENYALS:

Unitat de quantitat instal·lada a l'obra d'acord amb la D.T.

SUPORT RECTANGULAR D'ACER:

m de llargària mesurat segons especificacions de la D.T.

4.NORMATIVA DE COMPLIMENT OBLIGATORI

LEY 31/1995 Ley 31/1995, de 8 de noviembre, de prevención de riesgos laborales.
 REAL DECRETO 485/97 Real Decreto 485/1997, de 14 de abril, sobre disposiciones mínimas en materia de señalización de seguridad y salud en el trabajo.
 REAL DECRETO 363/95 Real Decreto 363/1995, de 10 de marzo, por la que se aprueba el reglamento sobre notificación de sustancias nuevas y clasificación, envasado y etiquetado de sustancias peligrosas.
 8.3-IC Señalización de Obras
 ISO 3864-84 Safety colours and safety signs
 UNE 23-033-81 (1) Seguridad contra incendios. Señalización.
 NBE-CPI-1996 Real Decreto 2177/1996, de 4 de octubre por el que se aprueba la Norma Básica de la Edificación "NBE-CPI 96: Condiciones de protección contra incendios de los edificios"
 DECRETO 2413/1973 Decreto 2413/1973, de 20 de septiembre (Industria), por el que se aprueba el Reglamento Electrotécnico para Baja Tensión.
 UNE 1-063-59 Caracterización de las tuberías en los dibujos e instalaciones industriales
 UNE 48-103-94 Pinturas y barnices. Colores normalizados.
 DIN 2403 Identification of pipelines according to the fluid conveyed.
 UNE-EN 60073 1997 Principios básicos y de seguridad para interfaces hombre-máquina, el marcado y la identificación. Principios de codificación para dispositivos indicadores y actuadores.
 UNE-EN 60204-1 1999 Seguridad de las máquinas. Equipo eléctrico de las máquinas. Parte 1: Requisitos generales.

HD - INSTAL·LACIONS D'EVACUACIÓ

HD1 - DESGUASSOS I BAIXANTS

HD11 - DESGUASSOS

1.DEFINICIÓ I CONDICIONS DE LES PARTIDES D'OBRA EXECUTADES

DEFINICIÓ:

Desguassos d'aparells sanitaris amb tub de plom o PVC, des de l'aparell fins al baixant, caixa sifònica o clavegueró.

L'execució de la unitat d'obra inclou les operacions següents:

- Col·locació dels tubs
- Fixació dels tubs
- Col·locació d'accessoris
- Execució d'unions necessàries

CARACTERÍSTIQUES GENERALS:

El ramal muntat ha de ser estanc.

No han de quedar sense subjecció les distàncies superiors a 70 cm.

El ramal no ha de tenir, en el sentit del recorregut descendent, reduccions de secció en cap punt.

El pas a través d'elements estructurals ha de tenir una franquícia entre 10 i 15 mm que s'ha d'ataconar amb massilla elàstica.

Els trams instal·lats mai no han de ser horitzontals o en contrapendent.

Si un desguàs de plom es connecta a un tub de PVC, s'ha de soldar al seu extrem un anell de llautó. La connexió ha de portar interposat un anell de cautxú i ha de quedar segellada amb massilla elàstica.

Pendent >= 2,5%

Radi interior de les curvatures >= 1,5 x D tub

2.CONDICIONS DEL PROCÉS D'EXECUCIÓ

El procés d'instal·lació no ha d'alterar les característiques de l'element.

3.UNITAT I CRITERIS D'AMIDAMENT

m de llargària amidada segons les especificacions de la D.T.

4.NORMATIVA DE COMPLIMENT OBLIGATORI

No hi ha normativa de compliment obligatori.

HD7 - CLAVEGUERONS

HD7F - CLAVEGUERONS AMB TUB DE PVC

1.DEFINICIÓ I CONDICIONS DE LES PARTIDES D'OBRA EXECUTADES

DEFINICIÓ:

Formació de clavegueró amb tub de PVC col·locat penjat del sostre.

L'execució de la unitat d'obra inclou les operacions següents:

- Col·locació de les abraçadores de subjecció del tub
- Col·locació i unió dels tubs
- Col·locació de les peces necessàries en els punts singulars (per a canvis de direcció, connexions, etc.)

CARACTERÍSTIQUES GENERALS:

El tub ha de seguir les alineacions indicades a la D.T. Ha de quedar a la rasant prevista i amb el pendent definit per a cada tram.

El clavegueró muntat ha de quedar fixat sòlidament a l'obra, amb el pendent determinat per a cada tram.

Ha de ser estanc a una pressió >= 2 kg/cm2.

Els tubs s'han de subjectar per mitjà d'abraçadores encastades, repartides a intervals regulars.

Les unions entre els tubs han de ser encolades o amb junt tòric, segons el tub utilitzat.

El clavegueró no ha de tenir, en el sentit del recorregut descendent, reduccions de secció en cap punt.

El pas a través d'elements estructurals s'ha de protegir amb un contratub de secció més gran.

La franquícia entre el tub i el contratub s'ha d'ataconar amb massilla.

Els trams muntats mai no han de ser horitzontals o en contrapendent.

Pendent >= 2%

Distància entre les abraçadores <= 150 cm

Franquícia entre el tub i el contratub 10 - 15 mm

2.CONDICIONS DEL PROCÉS D'EXECUCIÓ

No s'han de manipular ni corbar els tubs.

Els canvis direccionals i les connexions s'han de fer per mitjà de peces especials.

Tots els talls s'han de fer perpendicularment a l'eix del tub.

3.UNITAT I CRITERIS D'AMIDAMENT

m de llargària instal·lada, amidada segons les especificacions de la D.T., entre els eixos dels elements o dels punts per connectar.

Aquest criteri inclou les pèrdues de material corresponents a retalls i la repercussió de les peces especials a col·locar.

4.NORMATIVA DE COMPLIMENT OBLIGATORI

No hi ha normativa de compliment obligatori.

HDE - DEPURACIÓ D'AIGÜES HDE1 - POU CLARIFICADORS

1.DEFINICIÓ I CONDICIONS DE LES PARTIDES D'OBRA EXECUTADES

DEFINICIÓ:

Instal·lació de pous clarificadors o de filtres biològics prefabricats, de formigó armat o de polièster i fibra de vidre, soterrats.

L'execució de la unitat d'obra inclou les operacions següents:

- Comprovació i preparació de la superfície d'assentament
- Col·locació i muntatge de les peces prefabricades
- Connexió dels tubs d'arribada i de sortida d'aigües
- Prova de l'estanquitat de la instal·lació
- Reblert amb terres i compactació

CONDICIONS GENERALS:

El conjunt ha de ser estanc.

Les unions amb els tubs han de ser estanques.

La part superior del tub de sortida ha d'estar per sota de la part inferior del tub d'entrada.

Toleràncies d'instal·lació:

- Desnivell entre els tubs d'entrada i sortida>= 10 cm
- Dimensions interiors <= 5%

2.CONDICIONS DEL PROCÉS D'EXECUCIÓ

S'ha de replantejar el pou en planta i alçat.

El fons de l'excavació s'ha de netejar i compactar.

S'ha de realitzar el muntatge de les peces en l'ordre especificat pel fabricant.

S'ha de realitzar la unió amb els tubs d'arribada i sortida.

Un cop feta la prova d'estanquitat s'ha de fer el reblert de terres.

El reblert s'ha de fer amb terres exemptes de granulats superiors a 8 cm i s'ha de compactar.

3.UNITAT I CRITERIS D'AMIDAMENT

Unitat de quantitat instal·lada, amidada segons les especificacions de la D.T.

4.NORMATIVA DE COMPLIMENT OBLIGATORI

No hi ha normativa de compliment obligatori.

HE - INSTAL·LACIONS DE CALEFACCIÓ I VENTILACIÓ HE7 - EMISSORS ELÈCTRICS HE73 - RADIADORS ELÈCTRICS D'INFRAROIGS

1.DEFINICIÓ I CONDICIONS DE LES PARTIDES D'OBRA EXECUTADES

DEFINICIÓ:

Radiadors per a corrent monofàsic.

S'han considerat els tipus següents:

- Muntats superficialment
- Muntats sobre porta
- Muntats en el sostre
- Tipus moble

L'execució de la unitat d'obra inclou les operacions següents:

Radiadors muntats superficialment, en el sostre o sobre porta:

- Col·locació dels suports
- Col·locació de l'aparell
- Connexió al punt previst d'alimentació
- Prova de servei

Radiadors tipus moble:

- Col·locació del radiador
- Connexió al punt d'alimentació
- Prova de servei

CONDICIONS GENERALS:

La posició ha de ser la reflectida a la D.T. o, en el seu defecte, la indicada per la D.F.

L'aparell no ha de quedar col·locat sota preses de corrent.

S'ha de connectar a la xarxa de distribució elèctrica i a la línia de terra amb el cable d'alimentació.

Toleràncies d'instal·lació:

- Nivell.....± 2 mm

RADIADORS MUNTATS SUPERFICIALMENT:

S'ha d'instal·lar penjat mitjançant els seus elements de muntatge.

RADIADORS MUNTATS EN EL SOSTRE:

Cal assegurar-se que sigui accessible l'interruptor de cordó.

RADIADORS MUNTATS SOBRE PORTA:

Cal assegurar-se que no destorbi el moviment de la porta.

RADIADORS TIPUS MOBLE:

S'ha d'instal·lar el radiador elèctric d'infraroigs endollat en el punt previst.

2.CONDICIONS DEL PROCÉS D'EXECUCIÓ

La seva instal·lació no ha d'alterar les característiques de l'element.

Abans de començar els treballs de muntatge, es farà un replanteig previ que ha de ser aprovat per la D.F.

S'ha de comprovar la idoneïtat de la tensió de la xarxa abans de procedir a la connexió.

Els radiadors s'han d'inspeccionar abans de la seva col·locació.

S'ha de comprovar que les característiques tècniques de l'aparell corresponen a les especificades al projecte.

Si l'aparell està preparat per a una connexió fixa amb la xarxa elèctrica, aquesta connexió s'ha de fer sense tensió a la línia.

3.UNITAT I CRITERIS D'AMIDAMENT

Unitat de quantitat instal·lada, amidada segons les especificacions de la D.T.

4.NORMATIVA DE COMPLIMENT OBLIGATORI

"Reglamento Electrotécnico para Baja Tensión."

RITE "Reglamento de Instalaciones Térmicas en Edificios".

UNE 20-342-81 1C "Aparatos eléctricos de cocción y calefacción para usos domésticos y análogos. Condiciones generales de seguridad."

UNE_EN 60335-1 1997 "Seguridad de los aparatos electrodomésticos y análogos. Condiciones generales."

HQ - EQUIPAMENTS

HQU - EQUIPAMENTS PER A PERSONAL D'OBRA

HQU1 - MÒDULS PREFABRICATS

1. DEFINICIÓ I CONDICIONS DE LES PARTIDES D'OBRA EXECUTADES

DEFINICIÓ:

Casetes modulares prefabricades per a acollir les instal·lacions provisionals a utilitzar pel personal d'obra, durant el temps de la seva execució, en condicions de salubritat i confort.

Als efectes del present Estudi de Seguretat i Salut es contemplen únicament les casetes modulares prefabricades, per a la seva utilització majoritàriament assumida en el sector.

La seva instal·lació és obligatòria en obres en què es contracten a més de 20 treballadors (contractats + subcontractats + autònoms) per un temps igual o superior a 15 dies. Per tal motiu, respecte a les instal·lacions del personal, s'ha d'estudiar la possibilitat de poder incloure-hi al personal de subcontractada amb inferior número de treballadors, de manera que tot el personal que hi participi pugui gaudir d'aquests serveis, descomptant aquesta prestació del pressupost de Seguretat assignat al Subcontractista o mitjançant qualsevol altra fórmula econòmica de tal manera que no vagi en detriment de cap de les parts.

Si per les característiques i durada de l'obra, es necessités la construcció "in situ" d'aquest tipus d'implantació per al personal, les característiques, superfícies habilitades i qualitats, es correspondran amb les habituals i comunes a les restants partides d'una obra d'edificació, amb uns mínims de qualitat equivalent al de les edificacions socials de protecció oficial, havent-se de realitzar un projecte i pressupost específic a tal fi, que s'adjuntarà a l'Estudi de Seguretat i Salut de l'obra.

CONDICIONS D'UTILITZACIÓ:

El contractista està obligat a posar a disposició del personal contractat, les instal·lacions provisionals de salubritat i confort, en les condicions d'utilització, manteniment i amb l'equipament suficient, digne i adequat per a assegurar les mateixes prestacions que la llei estableix per a tot centre de treball industrial.

Els treballadors usuaris de les instal·lacions provisionals de salubritat i confort, estan obligats a utilitzar els esmentats serveis, sense menyspreu de la seva integritat patrimonial, i preservant en el seu àmbit personal d'utilització, les condicions d'ordre i neteja habituals del seu entorn quotidià.

Diàriament es destinarà un personal mínim, per a fer-se càrrec del buidat de recipients d'escombraries i la seva retirada, així com el manteniment d'ordre, neteja i equipament de les casetes provisionals del personal d'obra i el seu entorn d'implantació.

Es tractarà regularment amb productes bactericides i antiparasitaris els punts susceptibles de riscos higiènic o infeccions produïdes per bacteries, animals o paràsits.

2. CONDICIONS DEL PROCÉS D'EXECUCIÓ

Es seguiran escrupolosament les recomanacions de manteniment, fixats pel fabricant o llogater.

Es reemplaçaran els elements deteriorats, es netejaran, engreixaran, pintaran, ajustaran i es col·locaran en el lloc assignat, seguint les instruccions del fabricant o llogater.

Per ordre d'importància, prevaldrà el "Manteniment Predictiu" sobre el "Manteniment Preventiu" i aquest sobre el "Manteniment Correctiu" (o reparació d'avaría).

3. UNITAT I CRITERIS D'AMIDAMENT

Les casetes provisionals per a la salubritat i confort del personal d'obra es comptabilitzaran per amortització temporal, en forma de Lloguer Mensual (intern d'empresa si les casetes són propietat del contractista), en funció d'un criteri estimat de necessitats d'utilització durant l'execució de l'obra.

Aquesta repercussió de l'amortització temporal, serà ascendent i descendent en funció del volum de treballadors simultanis presents a cada fase d'obra.

4. NORMATIVA DE COMPLIMENT OBLIGATORI

LEY 31/1995 Ley 31/1995, de 8 de noviembre, de prevención de riesgos laborales.

REAL DECRETO 486/97 Real Decreto 486/1997, de 14 de abril, por el que se establecen las disposiciones mínimas de seguridad y salud en los lugares de trabajo.

REAL DECRETO 1627/97 Real Decreto 1627/1997, de 24 de octubre, por el que se establecen disposiciones mínimas de seguridad y de salud en las obras de construcción.

REAL DECRETO 1215/97 Real Decreto 1215/1997, de 18 de julio por el que se establecen las disposiciones mínimas de seguridad y salud para la utilización por los trabajadores de los equipos de trabajo.

REAL DECRETO 664/97 Real Decreto 664/1997, de 12 de mayo, sobre la protección de los trabajadores contra los riesgos relacionados con la exposición a agentes biológicos durante el trabajo.

ORDEN 25/3/1998 Orden de 25 de marzo de 1998 por la que se adapta en función del progreso técnico el Real Decreto 664/1997, de 12 de mayo, sobre la protección de los trabajadores contra los riesgos relacionados con la exposición a agentes biológicos durante el trabajo.

ORDEN 9/3/1971 Ordenanza General de Seguridad e Higiene en el Trabajo.

ORDEN 28/8/1970 Orden de 28 de agosto de 1970 (trabajo) por la que se aprueba la Ordenanza de Trabajo de la Construcción, Vidrio y Cerámica.

DECRETO 2413/1973 Decreto 2413/1973, de 20 de septiembre (Industria), por el que se aprueba el Reglamento Electrotécnico para Baja Tensión.

ORDEN 20/5/1952 Orden Ministerial de 20 de mayo de 1952, Reglamento de Seguridad e Higiene del trabajo en la industria de la construcción.

CONVENIO OIT 62/1937 Convenio OIT número 62 de 23 de junio de 1937. Prescripciones de seguridad en la industria de la edificación

NBE-MV 102-1975 Acero laminado para estructuras de edificación.

NTE-QTG/1976 Cubiertas: TEJADOS GALVANIZADOS

IV. Pressupost



Localització	Carrer Girona (Nucli urbà) 17851 Maià de Montcal (Garrotxa)
Promotor	Ajuntament de Maià de Montcal
Data:	Modificació de desembre 2021

Pressupost parcial nº 1 TREBALLS PRÈVIS I ENDERROCS

Nº	U	Descripció	Amidament						
1.1.- Demolicions urbanització									
1.1.1	M2	Demolició de paviment de mescla bituminosa, de fins a 20 cm de gruix i més de 2 m d'amplària, amb compressor i càrrega sobre camió, transport a abocador autoritzat i canon d'abocament. Inclòs part proporcional de rigola, i altres elements existents							
			Uts.	Llargada	Amplada	Alçada	Parcial	Subtotal	
		Rasa canonada pluvials Dim 400	1	129,650	0,800		103,720		
		Rasa creuaments	8	10,000	0,800		64,000		
		Rasa embornals	10	4,000	0,800		32,000		
							199,720	199,720	
			Total m2					199,720	
1.1.2	U	Desmuntatge de llumenera, columna exterior, accessoris i elements de subjecció, de fins a 10 m d'alçària, com a màxim, enderroc de fonament de formigó a mà i amb martell trencador sobre retroexcavadora, aplec per a posterior aprofitament i càrrega manual i mecànica de runa sobre camió o contenidor i transport a abocador autoritzat dels materials resultants, canon d'ús inclòs.							
			Total u					3,000	
1.1.3	M3	Deposició controlada en centre de selecció i transferència de residus barrejats no perillosos amb una densitat 0,17 t/m3, procedents de construcció o demolició, amb codi 170904 segons la Llista Europea de Residus (ORDEN MAM/304/2002)							
			Total m3					133,300	
1.1.4	U	Transport de mescla sense classificar de residus inerts produïts en obres de construcció i/o demolició, amb contenidor de 7 m³, a abocador específic, instal·lació de tractament de residus de construcció i demolició externa a l'obra o centre de valorització o eliminació de residus. També servei de lliurament, lloguer i recollida en obra del contenidor. Inclou: Càrrega a camió del contenidor. Transport de residus de construcció a l'abocador específic, instal·lació de tractament de residus de construcció i demolició externa a l'obra o centre de valorització o eliminació de residus. Criteri d'amidament de projecte: Nombre d'unitats previstes, segons documentació gràfica de Projecte. Criteri de mesura d'obra: Es mesurarà el nombre d'unitats realment transportades segons especificacions de Projecte. Criteri de valoració econòmica: El preu inclou el canon d'abocament per lliurament de residus.							
			Total U					3,000	

Pressupost parcial nº 2 MOVIMENT DE TERRES

Nº	U	Descripció	Amidament						
2.1.- Moviment de terres									
2.1.1	M2	Neteja i esbrossada del terreny realitzada amb pala carregadora i càrrega mecànica sobre camió							
			Total m2				539,800		
2.1.2	M3	Excavació i càrrega de terres per a esplanació en tota classe de terreny, amb mitjans mecànics o manuals, inclús càrrega del material excavat sobre camió i transport a abocador de les terres no aprofitades i a lloc a destinar per la D.F per acopi de les terres aprofitades, inclos el temps d'espera i el canon d'ús							
			Uts.	Llargada	Amplada	Alçada	Parcial	Subtotal	
		Paviment d'aglomerat sobre base de zahorra	1	235,800	0,500		117,900		
		Vorerres	1	319,900	0,300		95,970		
							213,870	213,870	
			Total m3					213,870	

Pressupost parcial nº 3 XARXA DE SANEJAMENT

Nº	U	Descripció					Amidament	
3.1.- Equipament								
3.1.1	U	Connexió de servei de fins a 10 m amb tub de PP de 200 mm de diàmetre nominal, unió elàstica amb anell de goma, amb grau de dificultat mitja i per a col·locar soterrat. Connexió amb col·lector de la xarxa principal de Dn 400 mm amb pinça o sistema a determinar per la DO, o a pou de registre, totalment formigonat. Inclou proves, transport de material a peu d'obra i totalment finalitzada.	Uts.	Llargada	Amplada	Alçada	Parcial	Subtotal
		Parcel·les que no tenen edificació	4				4,000	
							4,000	4,000
Total u:							4,000	
3.2.- Control								
3.2.1	Pa	Reconeixement de l'estat final de les obres, mitjançant circuit tancat de televisió					Parcial	Subtotal
								1,000
Total pa:							1,000	
3.2.2	Pa	Reparació xarxa de clavegueram residual mitjançant resines en juntes malmeses prèvia extracció d'arrels. Amb mitjans mecànics especials de reparació de xarxes de sanejament.					Parcial	Subtotal
								1,000
Total pa:							1,000	

Pressupost parcial nº 4 XARXA PLUVIALS I DRENATGE

Nº	U	Descripció					Amidament	
4.1.- Moviment de terres								
4.1.1	M3	Excavació de rasa, en tota classe de terreny, amb mitjans mecànics i càrrega mecànica o manual del material excavat sobre camió i transport a abocador de les terres no aprofitades i a lloc a destinar per la D.F per acopi de les terres aprofitades, inclou el temps d'espera i el cànon d'us	Uts.	Llargada	Amplada	Alçada	Parcial	Subtotal
		Canonada 400mm	1	129,650	0,800	1,800	186,696	
							186,696	186,696
Total m3:							186,696	
4.1.2	M3	Subministre i col·locació de sorra de pedrera d'acord amb instruccions companyies col·locada en l'assentament de canonades i cablejat.	Uts.	Llargada	Amplada	Alçada	Parcial	Subtotal
		Canonada 400mm	1	129,650	0,800	0,500	51,860	
							51,860	51,860
Total m3:							51,860	
4.1.3	M3	Rebliment i piconatge de rasa d'amplària més d'1,5 i fins a 2 m, amb material seleccionat de la pròpia excavació, en tongades de gruix de fins a 25 cm, utilitzant corró vibratori per a compactar, amb compactació del 95% PM	Uts.	Llargada	Amplada	Alçada	Parcial	Subtotal
		Canonada 400mm	1	129,650	0,800	1,100	114,092	
							114,092	114,092
Total m3:							114,092	
4.2.- Obra civil								
4.2.1	U	Solera amb mitja canya de formigó HM-20/P/20/I de 20 cm de gruix mínim i de planta 1.3x1,3 m per a tub de diàmetre 80 cm					Parcial	Subtotal
								4,000
Total u:							4,000	
4.2.2	M	Paret per a pou circular de D=100 cm de peces de formigó amb execució prefabricada, col·locades amb morter mixt 1:0,5:4	Uts.	Llargada	Amplada	Alçada	Parcial	Subtotal
			4			2,000	8,000	
							8,000	8,000
Total m:							8,000	
4.2.3	U	Bastiment circular de fosa dúctil per a pou de registre i tapa recolzada, pas lliure de 590 mm de diàmetre i classe E600 segons norma UNE-EN 124, col·locat amb morter					Parcial	Subtotal
								4,000
Total u:							4,000	
4.2.4	U	Graó per a pou de registre de polipropilè armat, de 250x350x250 mm i 3 kg de pes, col·locat amb morter de ciment 1:6, elaborat a l'obra					Parcial	Subtotal
								20,000
Total u:							20,000	
4.2.5	U	Fita de senyalització de 1.50 m escomeses a parcel·les D20 cm replès de formigó (cal sortir del terra 0.50 m). Tot inclòs.					Parcial	Subtotal
								8,000
Total u:							8,000	
4.2.6	U	Desmuntatge i recolocació a nova rasant de pou de registre situat a la intersecció entre l'avinguda de Balaguer i el carrer Indústria. Inclòs càrrega sobre camió i transport a abocador autoritzat de runa. Inclòs totes les feines adients.					Parcial	Subtotal
								4,000
Total u:							4,000	
4.2.7	Un	Execució de desembocadura / recollida, a base de formigó h-25, encofrat formant aletes, recalçat sobre terreny ferm, inclòs part proporcional d'excavació necessària i formigó de fonament i de protecció fins el llit del torrent en que aboca a base de peces de canal de talusos de formigó o formigó en massa lliscat, connectada a tub i en bones condicions, mesures alt 2 m., ample de les aletes 2 m. i 2 m. la part central, parets de formigó armat de 20 cm. S'admet la col·locació d'aletes prefabricades amb mesures estandaritzades per diàmetre de tubs d'entrada i sortida.					Parcial	Subtotal
								1,000
Total un:							1,000	
4.3.- Equipament								

Pressupost parcial nº 4 XARXA PLUVIALS I DRENATGE

Nº	U	Descripció	Amidament					
4.3.1	U	Subministrament i col·locació de reixa practicable per a embornal, de fosa dúctil model DELTA de Fundición Dúctil Benito o similar, de mides de reixa 535 X 280 mm i 57 mm d'alçada, sobre bunera sifònica de fosa dúctil model DELTA SF570, de la mateixa casa comercial o similar. Classe de resistència C-250. Col·locat amb morter mixt 1:2:10, elaborat a l'obra amb formigonera de 165 l. Totalment instal·lat						
Total u					10,000			
4.3.2	U	Connexió de servei de fins a 10 m amb tub de PP de 200 mm de diàmetre nominal, unió elàstica amb anell de goma, amb grau de dificultat mitja i per a col·locar soterrat. Connexió amb col·lector de la xarxa principal de Dn 400 mm amb pinça o sistema a determinar per la DO, o a pou de registre, totalment formigonat. Inclou proves, transport de material a peu d'obra i totalment finalitzada.						
			Uts.	Llargada	Amplada	Alçada	Parcial	Subtotal
Connexió embornals			10	0,500			5,000	
Connexió parcel·les			8				8,000	
							<u>13,000</u>	13,000
Total u								13,000
4.3.3	M	Claveguero amb tub de polietilè autoportant de d 400 mm, unió amb peça especial i junta de goma tòrica inclosa i col·locat a fons de rasa comprovant que l'assentament del tub sigui correcte i que el fons de la rasa quedi lliure de pedres que puguin malmetre-la. S'inclou en la partida part proporcional de colzes i unions en T a conducte general, gomes tòriques i tot el material necessari per la correcta execució.						
Total m								129,650
4.4.- Control								
4.4.1	Pa	Reconeixement de l'estat final de les obres, mitjançant circuit tancat de televisió						
Total pa								1,000

Pressupost parcial nº 5 XARXA D'ABASTIMENT D'AIGUA

Nº	U	Descripció	Amidament					
5.1.- Moviment de terres								
5.1.1	M3	Excavació de rasa, en tota classe de terreny, amb mitjans mecànics i càrrega mecànica o manual del material excavat sobre camió i transport a abocador de les terres no aprofitades i a lloc a destinar per la D.F per acopi de les terres aprofitades, inclou el temps d'espera i el cànon d'us						
			Uts.	Llargada	Amplada	Alçada	Parcial	Subtotal
Canonada PE 160			1	128,650	0,300	0,800	30,876	
Canonada PE 90			1	99,800	0,300	0,800	23,952	
							<u>54,828</u>	54,828
Total m3								54,828
5.1.2	M3	Rebliment i piconatge de rasa d'amplària més d'1,5 i fins a 2 m, amb material seleccionat de la pròpia excavació, en tongades de gruix de fins a 25 cm, utilitzant corró vibratori per a compactar, amb compactació del 95% PM						
			Uts.	Llargada	Amplada	Alçada	Parcial	Subtotal
Canonada PE 160			1	128,650	0,300	0,400	15,438	
Canonada PE 90			1	99,800	0,300	0,400	11,976	
							<u>27,414</u>	27,414
Total m3								27,414
5.1.3	M2	Repàs i piconatge de sòl de rasa de més de 0,6 i menys d'1,5 m d'amplària, amb compactació del 95% PM						
			Uts.	Llargada	Amplada	Alçada	Parcial	Subtotal
Canonada PE 160			1	128,650	0,300		38,595	
Canonada PE 90			1	99,800	0,300		29,940	
							<u>68,535</u>	68,535
Total m2								68,535
5.1.4	M3	Subministre i col·locació de sorra de pedrera d'acord amb instruccions companyies col·locada en l'assentament de canonades i cablejat.						
			Uts.	Llargada	Amplada	Alçada	Parcial	Subtotal
Canonada PE 160			1	128,650	0,300	0,400	15,438	
Canonada PE 90			1	99,800	0,300	0,400	11,976	
							<u>27,414</u>	27,414
Total m3								27,414
5.2.- Equipaments								
5.2.1	U	Subministrament i col·locació de vàlvula de comporta manual de fosa dúctil i amb assentament elàstic, amb brides, de diàmetre nominal 150 mm, de 10 bar de PN, tipus Hawle o similar, equipada amb conjunt de maniobra sota boca de carrer. Inclou trampilló, dos maniguets electrosoldables, dos portabrides i dos brides boges						
Total u								3,000
5.2.2	U	Hidrant de columna seca, amb dues sortides de 70 mm de diàmetre i una sortida de 100 mm de diàmetre i de 4" de diàmetre de connexió a la canonada, muntat a l'exterior						
Total u								1,000
5.2.3	U	Subministrament i col·locació de boca de reg amb entrada brida DN 40 més rosca 1 1/2" i sortida racord tipus Barcelona de 45 mm; de la casa comercial Pradinsa o similar. Inclou arqueta i tapa, accessoris i tub de connexió. Totalment muntada, provada i en funcionament.						
Total u								1,000
5.2.4	U	Escomesa a la xarxa general municipal d'aigua potable fins una longitud màxima de 6 m, realitzada amb tub de polietilè de 1 1/4" de diàmetre, de baixa densitat i per 10 bar de pressió màxima amb collarín de presa de fosa, part proporcional de peces especials de polietilè i tap rosca, inclou drets i permisos per la connexió, totalment acabada i funcionant.						
Total u								8,000
5.2.5	M	Subministre i col·locació de cinta senyalitzadora estandaritzada companyia, col·locada sobre sorra de recobriments de canonades, mínim per sobre 10 cm. Es tindrà especial cura en que les conduccions guardin com a mínim una distància de 20 cm. entre les cares interiors i alhora en cap cas quedi paral·lelisme vertical.						
			Uts.	Llargada	Amplada	Alçada	Parcial	Subtotal

Pressupost parcial nº 5 XARXA D'ABASTIMENT D'AIGUA

Nº	U	Descripció	Amidament	
		Canonada PE 160	1	128,650
		Canonada PE 90	1	99,800
				228,450
			Total m	228,450
5.2.6	M	Creuament de serveis amb tub corbale corrugat de polietilè, de doble capa, llisa la interior i corrugada l'exterior, de 250 mm de diàmetre nominal, aïllant i no propagador de la flama, resistència a l'impacte de 40 J, resistència a compressió de 450 N, muntat com a canalització soterrada amb formigonat, dau 45x45 cm.		
			Total m	8,000
5.2.7	M	Tub de polietilè de designació PE 100, de 160 mm de diàmetre nominal, de 10 bar de pressió nominal, sèrie SDR 17, UNE-EN 12201-2, soldat i col·locat al fons de la rasa		
			Total m	128,650
5.2.8	M	Tub de polietilè de designació PE 100, de 90 mm de diàmetre nominal, de 10 bar de pressió nominal, sèrie SDR 17, UNE-EN 12201-2, soldat i col·locat al fons de la rasa		
			Total m	99,800
5.3.- Varis				
5.3.1	Pa	Prova d'estanquitat i pressió de la xarxa de canonades, inclòs jornada d'inspector		
			Total pa	1,000
5.3.2	Pa	Connexió i subministrament provisional d'aigua a les vivendes existents. Inclou part proporcional d'accessoris i complements. Totalment finalitzat.		
			Total pa	1,000
5.3.3	U	Connexió a xarxa existent. Inclòs part proporcional d'elements de muntatge, accessoris i complements d'instal·lacions.		
			Total u	1,000

Pressupost parcial nº 6 XARXA DE BAIXA TENSÍO

Nº	U	Descripció	Amidament	
6.1.- Valoració econòmica Agrienergia				
6.1.1.- Línia elèctrica baixa tensió subterrània				
6.1.1.1	U	Caixa de distribució tipus CAHORS ref. 555,014 muntada en sòcol de formigó, connexionat a terra del neture amb conductor aïllat 0,6/1 Kv de 50 mm2 i pica de 2mts. I 300 micres (La connexió del terra a la caixa, mitjançant terminal premsat), instal·lació i connexió (inclosos els terminals bimetal·lics amb aïllament termo-retractil en els quatre conductors de cada línia.		
			Total u	10,000
6.1.1.2	U	Connexió de conductors de línia de 4x240mm2 a caixa de distribució o Centre Transformador mitjançant terminal bimetal·lic amb recobriment aïllant tipus termo-retractil en els quatre conductors de la línia. Subministrament i muntatge. (Fins a 10 unitats)		
			Total u	4,000
6.1.1.3	M	Línia de baixa tensió de 4x240 mm2 Al 0'6/1 KV, subministrament i col·locació dels conductors.		
			Total m	550,000
6.1.1.4	U	Realització d'entroncament Baixa Tensió sense cata		
			Total u	2,000
6.1.1.5	U	Terminacions exteriors amb ferrament i conversió, en pals o façanes existents		
			Total u	5,000
6.1.2.- Línia elèctrica baixa tensió aèria				
6.1.2.1	U	Amarrament neutre fiador		
			Total u	7,000
6.1.2.2	U	Doble amarrament Neutre fiador per trenat BT		
			Total u	2,000
6.1.2.3	M	Línia B.T Trenada Rz-150 Tensada		
			Total m	70,000
6.1.2.4	U	Suport de formigó de 11 m alçada i 1 000Kgs. esforç. Baixa tensió, en terrer.		
			Total u	1,000
6.1.2.5	U	Suport de formigó de 9 m alçada 1000Kgrs esforç. Baixa tensió, en terrer		
			Total u	2,000
6.1.2.6	U	Suport de formigó de 11 m alçada i 630Kgs. Esforç. Baixa tensió, en terrer		
			Total u	1,000
6.1.3.- Reformes Centre Transformador				
6.1.3.1	U	Ampliació per quadre de Baixa Tensió tipus UNESA amb 4 sortides de 400 Amp. Subministre i instal·lació.		
			Total u	1,000
6.1.4.- Desmuntatges				
6.1.4.1	U	Desmuntatge de Línia de baixa tensió, inclosos suports i transport restes a abocador.		
			Total u	1,000
6.1.5.- Projecte i Direcció d'Obra				
6.1.5.1	U	Projecte de legalització, posta en servei de la instal·lació elèctrica.		
			Total u	1,000
6.1.5.2	U	Pla de Seguretat		
			Total u	1,000
6.1.6.- Treball complementari de posta en maxa				
6.1.6.1	U	Aixecament i elaboració de plànols amb l'estat final de les instal·lacions		
			Total u	1,000

Pressupost parcial nº 6 XARXA DE BAIXA TENSIÓ

Nº	U	Descripció	Amidament				
6.1.6.2	U	Mesures d'aïllament en línia subterrània de baixa tensió mitjançant generador mòbil. Comprovació de trams individuals entre caixes. Comprovació embornament conductors i posta a terra.					
			Total u	16,000			
6.1.6.3	U	Descàrrec d'instal·lacions de BT per a la connexió de la nova instal·lació de BT interior o exterior del C.T					
			Total u	2,000			
6.1.6.4	U	Nova línia d'enllaç "escomesa" entre caixa de companyia i caixa comptador del client. Comptador instal·lat a l'interior de la finca.					
			Total u	7,000			
6.1.6.5	U	Seguiment de l'obra					
			Total u	1,000			

6.2.- Moviment de terres

6.2.1	M3	Excavació de rasa, en tota classe de terreny, amb mitjans mecànics i càrrega mecànica o manual del material excavat sobre camió i transport a abocador de les terres no aprofitades i a lloc a destinar per la D.F per acopi de les terres aprofitades, inclos el temps d'espera i el cànon d'us	Uts.	Llargada	Amplada	Alçada	Parcial	Subtotal
			1	486,200	0,300	0,800	116,688	116,688
								116,688
			Total m3	116,688				
6.2.2	M3	Rebliment i piconatge de rasa d'amplària més d'1,5 i fins a 2 m, amb material seleccionat de la pròpia excavació, en tongades de gruix de fins a 25 cm, utilitzant corró vibratori per a compactar, amb compactació del 95% PM	Uts.	Llargada	Amplada	Alçada	Parcial	Subtotal
			1	486,200	0,300	0,400	58,344	58,344
								58,344
			Total m3	58,344				
6.2.3	M2	Repàs i piconatge de sòl de rasa de més de 0,6 i menys d'1,5 m d'amplària, amb compactació del 95% PM	Uts.	Llargada	Amplada	Alçada	Parcial	Subtotal
			1	486,200	1,200		583,440	583,440
								583,440
			Total m2	583,440				
6.2.4	M3	Subministre i col·locació de sorra de pedrera d'acord amb instruccions companyies col·locada en l'assentament de canonades i cablejat.	Uts.	Llargada	Amplada	Alçada	Parcial	Subtotal
			1	486,200	0,300	0,400	58,344	58,344
								58,344
			Total m3	58,344				

Pressupost parcial nº 7 XARXA D'ENLLUMENAT PÚBLIC

Nº	U	Descripció	Amidament					
7.1.- Moviment de terres								
7.1.1	M3	Rebliment i piconatge de rasa, amb sorra, inclòs subministrament, en tongades de gruix fins a 25 cm, utilitzant picó vibrat. Inclos transport a obra.	Uts.	Llargada	Amplada	Alçada	Parcial	Subtotal
			1	145,550	0,300	0,300	13,100	13,100
								13,100
			Total m3	13,100				
7.1.2	M3	Rebliment i piconatge de rasa d'amplària més de 1,5 i fins a 2 m, amb material seleccionat, en tongades de gruix fins a 25 cm, utilitzant corró vibratori per a compactar, amb compactació del 95 % PM	Uts.	Llargada	Amplada	Alçada	Parcial	Subtotal
			1	145,550	0,300	0,300	13,100	13,100
								13,100
			Total m3	13,100				
7.2.- Obra civil								
7.2.1	U	Pericó de 38x38x55 cm, amb parets de 15 cm de gruix de formigó HM-20/P/20/I i solera de maó calat, sobre llit de sorra						
			Total u	7,000				
7.2.2	U	Subministrament i col·locació de bastiment i tapa per a pericó de serveis de fosa grisa de 420x420x40 mm i de 25 kg de pes, col·locat amb morter mixt 1:2:10, elaborat a l'obra amb formigonera de 165 l						
			Total u	7,000				
7.2.3	M	Formació de canalització per a dos tubs de polietilè de doble capa de 110 mm de diàmetre amb dau de recobriments de 45x27 cm amb formigó HM-20/P/20/I. Inclòs subministrament i col·locació dels tubs endollat i muntat com a canalització soterrada. Totalment finalitzat						
			Total m	7,000				
7.3.- Equipament								
7.3.1	M	Subministre i col·locació de cinta senyalitzadora estandaritzada companyia, col·locada sobre sorra de recobriments de canonades, mínim per sobre 10 cm. Es tindrà especial cura en que les conduccions guardin com a mínim una distància de 20 cm. entre les cares interiors i alhora en cap cas quedí paral·lelisme vertical.						
			Total m	145,550				
7.3.2	M	Subministrament i col·locació de tub flexible corrugat de polietilè de doble capa, corrugat exterior llis interior, de 63 mm de diàmetre nominal, i muntat com a canalització soterrada. Totalment finalitzat						
			Total m	145,550				
7.3.3	M	Subministrament i col·locació de conductor de coure de designació UNE RV 0.6/1 kv, tetrapolar de 4x6 mm2 i col·locat en tub soterrat	Uts.	Llargada	Amplada	Alçada	Parcial	Subtotal
			0,7	145,550			101,885	101,885
								101,885
			Total m	101,885				
7.3.4	M	Subministrament i col·locació de conductor de coure de designació UNE RV 0.6/1 kv, tetrapolar de 4x10 mm2 i col·locat en tub soterrat	Uts.	Llargada	Amplada	Alçada	Parcial	Subtotal
			0,3	145,550			43,665	43,665
								43,665
			Total m	43,665				
7.3.5	M	Conductor de coure de designació UNE RV 0.6/1 kv, bipolar de 2x2.5 mm2 i col·locat en tub soterrat	Uts.	Llargada	Amplada	Alçada	Parcial	Subtotal
			7	10,000			70,000	70,000
								70,000
			Total m	70,000				

Pressupost parcial nº 7 XARXA D'ENLLUMENAT PÚBLIC

Nº	U	Descripció	Amidament
			Total m: 70,000
7.3.6	U	Subministrament i col·locació de punt de llum format per llumenera model NATH S de Simon o similar, amb làmpada de LED de 60 W tipus RE-3000 o similar, amb equip de doble nivell i columna de 8 m d'alçada, tipus LIMA. Col·locat segons plànols d'enllumenat, amb base de pletina i porta, col·locat sobre dau de formigó 500x500x700 mm, totalment instal·lat i connexionat a la xarxa d'enllumenat públic, inclosos ajudes, obres auxiliars i accessoris. Totalment finalitzat.	
			Total u: 7,000
7.3.7	M	Conductor de coure nu, unipolar de secció 1x35 mm2, muntat superficialment	
			Total m: 145,550
7.3.8	U	Piqueta de connexió a terra d'acer, amb recobriments de coure 300 µm de gruix, de 1500 mm llargària de 14,6 mm de diàmetre, clavada a terra	
			Total u: 7,000
7.3.9	U	Soldadura aluminotèrmica	
			Total u: 7,000
7.3.10	U	Subministrament i col·locació de quadre de comandament per enllumenat; format per armari CITI-10R 3S DR, amb tres sortides amb diferencials rearmables, inclou protector contra sobretensions i està preparat per una estabilitzador - reductor de flux lluminós de 30 KVA, tipus ARESTAT - 30. Inclou dispositiu d'encesa URBILUX, amb comandament via mòdem GSM. Tots els components inclosos i part proporcional d'elements auxiliars. Totalment finalitzat, segons plànols	
			Total u: 0,300
7.3.11	U	Subministrament i col·locació de cable d'escomesa elèctrica, caixa general de protecció, armaris amb l'equip de comptadors, transformadors de mesura i proteccions. Tot això segon l'informe tècnic de la Companyia Subministradora. Inclosa obra civil necessària.	
			Total u: 1,000
7.4.- Varis			
7.4.1	Pa	Partida alçada a justificar per projectes, dictament, tramitació, taxes, legalització i altres	
			Total pa: 1,000
7.4.2	Pa	Partida alçada a justificar per connexió companyia subministradora d'electricitat, inclòs caixa de protecció	
			Total pa: 1,000

Pressupost parcial nº 8 XARXA DE TELECOMUNICACIONS

Nº	U	Descripció	Amidament
8.1.- Obra civil telefonia			
8.1.1	M	Excavació de rasa en vorera de 65 cm de fons per 30 cm d'amplada com a mínim; repàs i compactació del fons de la rasa. Càrrega i transport de terres sobrants de l'excavació amb camió fins a abocador autoritzat, inclòs cànon d'abocament. Execució de prisma tubular format per 2 conductes de PVC de 63mm, de diàmetre exterior, protegit amb un dau de formigó de 150 N/mm2 de resistència. Col·locació de cinta de senyalització, fils guia en cada conducte, banda de protecció i maniguets d'unió. Rebliment i piconatge de rasa, amb material granular seleccionat d'aportació, en tongades de 25 cm com a màxim, amb compactació del 95% del PM. Inclòs certificat de mandrilat de conductes emès per laboratori homologat. Totalment executat i acabat segons detalls de canalització.	
			Total m: 75,200
8.1.2	M	Excavació de rasa en vorera de 75 cm de fons per 45 cm d'amplada com a mínim; repàs i compactació del fons de la rasa. Càrrega i transport de terres sobrants de l'excavació amb camió fins a abocador autoritzat, inclòs cànon d'abocament. Execució de prisma tubular format per 2 conductes de PVC de Ø110 mm, de diàmetre exterior, protegit amb un dau de formigó de 150 N/mm2 de resistència. Col·locació de cinta de senyalització, fils guia en cada conducte, banda de protecció i maniguets d'unió. Rebliment i piconatge de rasa, amb material granular seleccionat d'aportació, en tongades de 25 cm com a màxim, amb compactació del 95% del PM. Inclòs certificat de mandrilat de conductes emès per laboratori homologat. Totalment executat i acabat segons detalls de canalització.	
			Total m: 72,200
8.1.3	M	Excavació de rasa en vorera de 90 cm de fons per 45 cm d'amplada com a mínim; repàs i compactació del fons de la rasa. Càrrega i transport de terres sobrants de l'excavació amb camió fins a abocador autoritzat, inclòs cànon d'abocament. Execució de prisma tubular format per 4 conductes de PVC de Ø110 mm, de diàmetre exterior, protegit amb un dau de formigó de 150 N/mm2 de resistència. Col·locació de cinta de senyalització, fils guia en cada conducte, banda de protecció i maniguets d'unió. Rebliment i piconatge de rasa, amb material granular seleccionat d'aportació, en tongades de 25 cm com a màxim, amb compactació del 95% del PM. Inclòs certificat de mandrilat de conductes emès per laboratori homologat. Totalment executat i acabat segons detalls de canalització.	
			Total m: 161,250
8.1.4	U	Connexió amb la xarxa existent, inclòs cata per la localització de la fita existent, el mandrilat del últim tram construït i la col·locació del fil de guia, segons normes de la companyia, deixant la connexió totalment acabada i en perfecte funcionament.	
			Total u: 1,000
8.2.- Equipament telefonia			
8.2.1	U	Subministrament i col·locació de pericó per a telecomunicacions del tipus M model oficial de Telefónica o segons l'indicat en els plànols, col·locat sobre solera de formigó de 10 cm de gruix. Inclosa tapa de fosa dúctil EN-124 classe C-250. Inclòs grabat de xarxa de telecomunicacions, ajuntament i logotip. Inclòs col·locació soterrada o empotrada en façana segons indicacions de la direcció d'obra. Inclou excavació de pou i transport de terres a abocador autoritzat. Totalment acabat.	
			Total u: 7,000
8.2.2	U	Subministrament i col·locació de pericó per a telecomunicacions del tipus H model oficial de Telefónica o segons l'indicat en els plànols, col·locat sobre solera de formigó de 10 cm de gruix. Inclosa tapa de fosa dúctil EN-124 classe D-400. Inclòs grabat de xarxa de telecomunicacions, ajuntament i logotip. Inclòs col·locació soterrada i excavació de pou i transport de terres a abocador autoritzat. Totalment acabat.	
			Total u: 6,000
8.2.3	U	Subministrament i col·locació de pericó per a telecomunicacions del tipus D model de Telefónica o segons l'indicat en els plànols, col·locat sobre solera de formigó de 10 cm de gruix. Inclosa tapa de fosa dúctil EN-124 classe D-400. Inclòs grabat de xarxa de telecomunicacions, ajuntament i logotip. Inclòs col·locació soterrada i excavació de pou i transport de terres a abocador autoritzat. Totalment acabat.	
			Total u: 1,000
8.2.4	U	Formació de pedestal per armaris de telecomunicacions, construït in situ amb formigó HM-20, amb plantilla segons detall de plànols. Inclou excavació, encofrat, formigonat i col·locació de tubs. Tot inclòs, completament acabat	
			Total u: 2,000

Pressupost parcial nº 8 XARXA DE TELECOMUNICACIONS

Nº	U	Descripció	Amidament					
8.2.5	M	Subministre i col.locació de cinta senyalitzadora estandaritzada companyia, col.locada sobre sorra de recobriments de canonades, mínim per sobre 10 cm. Es tindrà especial cura en que les conduccions guardin com a mínim una distància de 20 cm. entre les cares interiors i alhora en cap cas quedi paral·lelisme vertical.	Uts.	Llargada	Amplada	Alçada	Parcial	Subtotal
		2 Diam63	1	75,200			75,200	
		2 Diam110	1	72,200			72,200	
		4 Diam110	1	161,250			161,250	
							308,650	308,650
		Total m						308,650

Pressupost parcial nº 10 PAVIMENTS

Nº	U	Descripció	Amidament					
10.1.- Moviment de terres								
10.1.1	M3	Base de tot-u artificial, amb estesa i piconatge del material al 98% del PM	Uts.	Llargada	Amplada	Alçada	Parcial	Subtotal
		Paviment d'aglomerat sobre base zahorra	1	235,800	0,200		47,160	
		Reposició rases pluvial clavegueró 400	1	129,650	0,800	0,200	20,744	
		Vorera 1	1	414,150	0,200		82,830	
		Vorera 2	1	261,150	0,200		52,230	
							202,964	202,964
		Total m3						202,964
10.2.- Obra civil								
10.2.1	M2	Paviment de panot per a pas de vianants de color amb tacs de 20x20x4 cm, col·locat a l'estesa amb sorra-ciment de 200 kg/m3 de ciment portland i beurada de color amb ciment blanc de ram de paleta	Uts.	Llargada	Amplada	Alçada	Parcial	Subtotal
		Total m2						8,650
10.2.2	M	Subministrament i col.locació de rigola de 30 cm d'amplària amb peces de morter de ciment de color blanc, de 30x30x8 cm, col·locades amb morter mixt 1:2:10, elaborat a l'obra amb formigonera de 165 l	Uts.	Llargada	Amplada	Alçada	Parcial	Subtotal
		Vorera 1	1	123,400			123,400	
		Vorera 2	1	121,700			121,700	
		Vorera 3	1	23,950			23,950	
		Vorera 4	1	34,750			34,750	
							303,800	303,800
		Total m						303,800
10.2.3	M	Subministrament i col.locació a l'estesa de paviment de llosa tipus Vulcano de Breinco o similar, de dimensions 40 x 20 x 7 cm, amb acabat de color a decidir per la DO. Col·locada sobre 10 cm de formigó i rejuntat amb barreja de morter sec i pigment del mateix color. Totalment acabat.	Uts.	Llargada	Amplada	Alçada	Parcial	Subtotal
		Paviment pas guals	3	5,000	0,800		12,000	
		Paviment pas guals		3,000	0,800		2,400	
		Franja entre escocells plaça	3	2,000	0,800		4,800	
		Pas de vianants		3,000	0,800		2,400	
							21,600	21,600
		Total m						21,600
10.2.4	M	Subministrament i col.locació de gual de granit gris tipus B60 per a vehicles de P.G.G., format per rampes amb peces de 57x40x10 cm, inclòs part proporcional de peces laterals de transició de 57x40x28 cm, col·locat sobre solera de formigó HM-20/P/40/l de 20 cm de gruix mínim. Inclòs transprot i distribució a l'obra. Totalment finalitzat	Uts.	Llargada	Amplada	Alçada	Parcial	Subtotal
			2	4,000			8,000	
			1	3,600			3,600	
							11,600	11,600
		Total m						11,600
10.2.5	M3	Base de formigó HM-20/B/40/l, de consistència tova i grandària màxima del granulat 40 mm, abocat des de camió amb estesa i vibratge manual, amb acabat reglejat	Uts.	Llargada	Amplada	Alçada	Parcial	Subtotal
		Conjunt vorada+rigola	1	282,200	0,700	0,200	39,508	
		Guals llambordes	1	15,000	0,800	0,200	2,400	
		Guals formigó	1	11,600	0,800	0,200	1,856	
							43,764	43,764
		Total m3						43,764
10.2.6	M3	Paviment de formigó HA-30/P/20/I+E de consistència plàstica, grandària màxima del granulat 20 mm, escampat amb transport interior mecànic, estesa i vibratge mecànic, remolinat mecànic afegint 4 kg/m2 de pols de quars gris	Uts.	Llargada	Amplada	Alçada	Parcial	Subtotal

Pressupost parcial nº 10 PAVIMENTS

Nº	U	Descripció	Amidament				
		Paviment vorera 1	1	414,150	0,150	62,123	
		Paviment vorera 2	1	261,150	0,150	39,173	
						101,296	101,296
Total m3						101,296	

10.2.7 M Tall amb serra de disc en paviment de formigó per a formació de junt de retracció de 6 a 8 mm d'amplària i fondària >= 4 cm

	Uts.	Llargada	Amplada	Alçada	Parcial	Subtotal
Tall cada 5m vorera 1	22	2,200			48,400	
Tall cada 5m vorera 2	22	2,300			50,600	
						99,000
Total m						99,000

10.2.8 M3 Paviment de terra vegetal, amb estesa del material

	Uts.	Llargada	Amplada	Alçada	Parcial	Subtotal
	1	112,700	0,200		22,540	
						22,540
Total m3						22,540

10.2.9 M Vorada prefabricada de formigó de 100x14/17x28 cm amb base de formigó HM-20, inclou subministrament, col·locació i p.p. de peces especials, segons plànols de detall. Tot inclòs completament acabat.

	Uts.	Llargada	Amplada	Alçada	Parcial	Subtotal
Vorera 1	1	113,400			113,400	
Vorera 2	1	110,100			110,100	
Vorera 3	1	23,950			23,950	
Vorera 4	1	34,750			34,750	
						282,200
Total m						282,200

10.3.- Paviment aglomerat

10.3.1 T Paviment de mescla bituminosa contínua en calent de composició densa D-12 amb granulat granític i betum asfàltic de penetració, estesa i compactada al 98 % de l'assaig marshall

	kg/m3	Llargada	Amplada	Alçada	Parcial	Subtotal
Paviment d'aglomerat sobre base zahorra	2,45	235,800		0,060	34,663	
Paviment d'aglomerat sobre pav.existent	2,45	689,900		0,060	101,415	
						136,078
Total t						136,078

10.3.2 T Paviment de mescla bituminosa contínua en calent de composició semidensa S-20 amb granulat granític i betum asfàltic de penetració, estesa i compactada al 98 % de l'assaig marshall

	kg/m3	Llargada	Uts.	Alçada	Parcial	Subtotal
Paviment d'aglomerat sobre base zahorra	2,45	235,800		0,060	34,663	
Reposició rases pluvial 400	2,45	129,650		0,060	19,059	
Reposició de rases connexió servei pluvial	2,45	3,000	9,000	0,060	3,969	
Reposició rases connexió a parcel·la pluvial	2,45	3,000	8,000	0,060	3,528	
Reposició rases connexió servei residual	2,45	6,000	4,000	0,060	3,528	
						64,747
Total t						64,747

10.3.3 M2 Reg d'imprimació amb emulsió bituminosa catiónica ECI, amb dotació 1,5 kg/m2

	Uts.	Llargada	Amplada	Alçada	Parcial	Subtotal
Paviment d'aglomerat sobre base zahorra	1	235,800			235,800	
Reposició rases pluvial 400	1	129,650			129,650	
Reposició de rases connexió servei pluvial	9	3,000			27,000	

(Continua...)

Pressupost parcial nº 10 PAVIMENTS

Nº	U	Descripció	Amidament			
----	---	------------	-----------	--	--	--

10.3.3 M2 Reg d'imprim. a/emul.bitum.catiónica ECI 1,5kg/m2	(Continuació...)					
Reposició rases connexió a parcel·la pluvial	8	3,000			24,000	
Reposició rases connexió servei residual	4	6,000			24,000	
						440,450
Total m2						440,450

10.3.4 M Tall en paviment de mescla bituminosa de 15 cm de fondària com a mínim, amb màquina tallajunts amb disc de diamant, per a delimitar la zona a demolir

	Uts.	Llargada	Amplada	Alçada	Parcial	Subtotal
Tall amb disc per rasa	2	129,650			259,300	
						259,300
Total m						259,300

10.3.5 M2 Reg d'adherència amb emulsió bituminosa catiónica modificada amb polímers tipus C60BP3/BP2 ADH, amb dotació 1 kg/m2

	Uts.	Llargada	Amplada	Alçada	Parcial	Subtotal
Paviment d'aglomerat sobre base zahorra		235,800			235,800	
Paviment d'aglomerat sobre pav. existent		689,900			689,900	
						925,700
Total m2						925,700

Pressupost parcial nº 11 SENYALITZACIÓ

Nº	U	Descripció	Amidament				
11.1.- Senyalització vertical							
11.1.1	U	Base d'acer galvanitzat per a subjecció al fonament de tub de suport de senyals de trànsit de 76 mm de diàmetre, fixada a dau de formigó amb 4 pernscats; inclou excavació, replanteig de la placa base i formigonament del dau					
			Total u				8,000
11.1.2	M	Suport rectangular de tub d'acer galvanitzat de 80x40x2 mm, col·locat a terra clavat					
			Total m				8,000
11.1.3	U	Placa octogonal per a senyals de trànsit, d'alumini anoditzat, de 60 cm de diàmetre, acabada amb làmina retrorreflectora classe RA1, fixada mecànicament					
		Uts.	Llargada	Amplada	Alçada	Parcial	Subtotal
	Senyal STOP	2				2,000	
						2,000	2,000
			Total u				2,000
11.1.4	U	Placa circular per a senyals de trànsit, d'alumini anoditzat, de 60 cm de diàmetre, acabada amb làmina retrorreflectora classe RA1, fixada mecànicament					
		Uts.	Llargada	Amplada	Alçada	Parcial	Subtotal
	Senyal R-301 Velocitat màxima	3				3,000	
						3,000	3,000
			Total u				3,000
11.1.5	U	Placa informativa per a senyals de trànsit d'alumini anoditzat, de 60x60 cm, acabada amb làmina retrorreflectora classe RA1, fixada mecànicament					
		Uts.	Llargada	Amplada	Alçada	Parcial	Subtotal
	Senyal S-13 situació pas de vianants	3				3,000	
						3,000	3,000
			Total u				3,000
11.1.6	U	Subministrament i col·locació de placa reflectora circular girad o similar, d'alumini, de 60 cm de diàmetre i 1,8 mm de gruix, per a senyals de trànsit a circuit urbà, fixada mecànicament a rails monobloc amb doble plec de seguretat, inclòs plaques informatives auxiliars com a retirada de vehicles amb grua, horaris d'aparcament i altres. inclòs accesoris de fixació i cargoleria d'acer inoxidable. Totalment instal·lada					
			Total u				3,000

11.2.- Senyalització horitzontal

11.2.1	M	Pintat sobre paviment d'una faixa discontinua de 10 cm 2/1, amb pintura reflectora i microesferes de vidre, amb màquina autopropulsada					
		Uts.	Llargada	Amplada	Alçada	Parcial	Subtotal
	Línia discontinua separadora de carrils de circulació	1	140,250			140,250	
						140,250	140,250
			Total m				140,250
11.2.2	M2	Pintat sobre paviment de faixa transversal continua de 40 cm, amb pintura reflectora i microesferes de vidre, amb màquina d'accionament manual. Inclòs premarcatge i totalment finalitzat.					
			Total m2				9,650
11.2.3	M2	Pintat sobre paviment d'incipció Stop amb pintura reflectora, amb màquina d'accionament manual. Tot inclòs i totalment finalitzat.					
			Total m2				2,600
11.2.4	M2	Pintat sobre paviment de marca vial superficial per a ús permanent i retrorreflectant en sec, amb humitat i amb pluja, tipus P-RR, amb pintura acrílica de color blanc i microesferes de vidre, aplicada amb màquina d'accionament manual					
		Uts.	Llargada	Amplada	Alçada	Parcial	Subtotal
	Pintat marca baden	2				2,000	
	Pintat barres pas de zebra franges ample 50cm	26,4				26,400	

Pressupost parcial nº 11 SENYALITZACIÓ

Nº	U	Descripció	Amidament	
			28,400	28,400
			Total m2	28,400

Pressupost parcial nº 12 MOBILIARI URBÀ

Nº	U	Descripció	Amidament
12.1.- Mobiliari urbà			
12.1.1	U	Font clàssica per a exteriors, de fosa, amb protecció antioxidant i pintura de color negre forja, amb 2 aixetes temporitzades de llautó i amb base de pedra artificial prefabricada, col·locada sobre el paviment o sobre una base de formigó existent	
			Total u: 1,000
12.1.2	U	Banc senzill de fusta tropical pintat i envernissat, de 200 cm de llargària, amb 18 llistons de 4x4 cm, amb respatller de fusta, cargols i passadors d'acer cadmiat i suports de fosa, ancorat amb daus de formigó	
			Total u: 6,000
12.1.3	U	Subministrament i col·locació de paperera model Redonda Mad de Fundición Dúctil Benito o similar, formada per estructura metàl·lica interior i exterior amb 24 llistons de fusta tropical, peu en tub de 195 mm de diàmetre de gran resistència i cubeta d'acer galvanitzat. Inclòs fixació amb perns, totalment instal·lada.	
			Total u: 7,000

Pressupost parcial nº 13 ENJARDINAMENT I REG

Nº	U	Descripció	Amidament					
13.1.- Moviment de terres								
13.1.2	M3	Rebliment i piconatge de rasa d'amplària més de 0,6 i fins a 1,5 m, amb graves per a drenatge de 5 a 12 mm, en tongades de gruix de fins a 25 cm, utilitzant picó vibrant	Uts.	Llargada	Amplada	Alçada	Parcial	Subtotal
			1	112,700		0,050	5,635	
							5,635	5,635
			Total m3: 5,635					
13.1.3	M3	Rebliment i piconatge de rasa d'amplària més d'1,5 i fins a 2 m, amb material seleccionat de la pròpia excavació, en tongades de gruix de fins a 25 cm, utilitzant corró vibratori per a compactar, amb compactació del 95% PM	Uts.	Llargada	Amplada	Alçada	Parcial	Subtotal
			1	112,700		0,150	16,905	
							16,905	16,905
			Total m3: 16,905					
13.2.- Enjardinament								
13.2.2	U	Subministrament de Magnolia Grandiflora (Magnòlia) de 3 a 3,5 m d'alçada subministrada amb pa de terra i guix					Total u: 7,000	
13.2.3	U	Tilia Tomentosa (til·ler) de 12 a 14 cm de perímetre de tronc, subministrat en cepelló					Total u: 12,000	
13.2.4	U	Plantació d'arbre, amb camió grua, en un pendent inferior al 25 %					Total u: 19,000	
13.2.5	U	Entutorat d'arbre amb 2 tutors de fusta de 8 cm de diàmetre i 2'50 m d'alçada, clavats als fons del forat d'excavació i retacats amb la terra de plantació, subjectes entre ells amb 2 travessers de fusta i subjecció al tronc amb cinta tèxtil no degradable de 3-4 cm d'amplada. Totalment col·locat					Total u: 19,000	
13.3.- Xarxa de reg								
13.3.1	M	Subministrament i col·locació de tub de polietilè de densitat alta, de 40 mm de diàmetre nominal exterior, 6 bar de pressió nominal, segons norma UNE 53-131, connectat a pressió, amb grau de dificultat mitjà i col·locat al fons de la rasa					Total m: 136,800	
13.3.2	U	Subministrament i instal·lació d'anell de degoteig amb tub de PE sèrie DL de Rain Bird o similar de Dn 16 mm amb goters integrats cada 33 cm, de 2 m de perímetre, unió a pressió inclòs part proporcional de peces especials de connexió a la xarxa secundària					Total u: 19,000	
13.3.3	U	Escomesa aigua potable, instal·lada i provada en rasa. Totalment finalitzat i segons criteris de la companyia					Total u: 1,000	
13.3.4	U	Subministrament i col·locació de pericó prefabricat de formigó amb tapa no registrable per connexions. Dimensions interiors del pericó 30x30x33 cm, inclou marc de 40x40 cm i tapa de formigó de 23 cm de llum. Totalment instal·lat, i col·locat sobre solera de formigó de neteja i anivellament de 5 cm de gruix, amb formigó de fck= 15N/mm2					Total u: 1,000	

Pressupost parcial nº 14 SEURETAT I SALUT

Nº	U	Descripció	Amidament
14.1	Pa	Partida alçada a justificar destinada a la seguretat i salut de l'obra.	
Total pa			0,330

Pressupost parcial nº 15 VARIS

Nº	U	Descripció	Amidament
15.1.- Varis			
15.1.1	U	Subministrament i col·locació de bateria de contenidors soterrats per recollida selectiva. Cada punt de recollida estarà format per 3 contenidors. Totalment instal·lat i acabat	
Total u			0,100
15.2.- Incidències d'obra			
15.2.1	Pa	Partida alçada a justificar per a l'eliminació de serveis existents	
Total pa			1,000

Quadre de preus nº 1

Nº	Designació	Import	
		En xifra (Euros)	En lletra (Euros)
	1 TREBALLS PRÈVIS I ENDERROCS		
	1.1 Demolicions urbanització		
1.1.1	m2 Demolició de paviment de mescla bituminosa, de fins a 20 cm de gruix i més de 2 m d'amplària, amb compressor i càrrega sobre camió, transport a abocador autoritzat i canon d'abocament. Inclòs part proporcional de rigola, i altres elements existents	7,72	SET EUROS AMB SETANTA-DOS CÈNTIMS
1.1.2	u Desmuntatge de llumenera, columna exterior, accessoris i elements de subjecció, de fins a 10 m d'alçària, com a màxim, enderroc de fonament de formigó a mà i amb martell trencador sobre retroexcavadora, aplec per a posterior aprofitament i càrrega manual i mecànica de runa sobre camió o contenidor i transport a abocador autoritzat dels materials resultants, canon dús inclòs.	95,58	NORANTA-CINC EUROS AMB CINQUANTA-VUIT CÈNTIMS
1.1.3	m3 Deposició controlada en centre de selecció i transferència de residus barrejats no perillosos amb una densitat 0,17 t/m3, procedents de construcció o demolició, amb codi 170904 segons la Llista Europea de Residus (ORDEN MAM/304/2002)	6,69	SIS EUROS AMB SEIXANTA-NOU CÈNTIMS
1.1.4	U Transport de mescla sense classificar de residus inerts produïts en obres de construcció i/o demolició, amb contenidor de 7 m³, a abocador específic, instal·lació de tractament de residus de construcció i demolició externa a l'obra o centre de valorització o eliminació de residus. També servei de lliurament, lloguer i recollida en obra del contenidor. Inclou: Càrrega a camió del contenidor. Transport de residus de construcció a l'abocador específic, instal·lació de tractament de residus de construcció i demolició externa a l'obra o centre de valorització o eliminació de residus. Criteri d'amidament de projecte: Nombre d'unitats previstes, segons documentació gràfica de Projecte. Criteri de mesura d'obra: Es mesurarà el nombre d'unitats realment transportades segons especificacions de Projecte. Criteri de valoració econòmica: El preu inclou el canon d'abocament per lliurament de residus.	8,50	VUIT EUROS AMB CINQUANTA CÈNTIMS
	2 MOVIMENT DE TERRES		
	2.1 Moviment de terres		
2.1.1	m2 Neteja i esbrossada del terreny realitzada amb pala carregadora i càrrega mecànica sobre camió	0,43	QUARANTA-TRES CÈNTIMS
2.1.2	m3 Excavació i càrrega de terres per a esplanació en tota classe de terreny, amb mitjans mecànics o manuals, inclús càrrega del material excavat sobre camió i transport a abocador de les terres no aprofitades i a lloc a destinar per la D.F per acopi de les terres aprofitades, inclos el temps d'espera i el canon d'us	4,20	QUATRE EUROS AMB VINT CÈNTIMS
	3 XARXA DE SANEJAMENT		

Quadre de preus nº 1

Nº	Designació	Import	
		En xifra (Euros)	En lletra (Euros)
	3.1 Equipament		
3.1.1	u Connexió de servei de fins a 10 m amb tub de PP de 200 mm de diàmetre nominal, unió elàstica amb anell de goma, amb grau de dificultat mitja i per a col·locar soterrat. Connexió amb col·lector de la xarxa principal de Dn 400 mm amb pinça o sistema a determinar per la DO, o a pou de registre, totalment formigonat. Inclòs proves, transport de material a peu d'obra i totalment finalitzada.	531,00	CINC-CENTS TRENTA-U EUROS
	3.2 Control		
3.2.1	pa Reconeixement de l'estat final de les obres, mitjançant circuit tancat de televisió	1.475,03	MIL QUATRE-CENTS SETANTA-CINC EUROS AMB TRES CÈNTIMS
3.2.2	pa Reparació xarxa de clavegueram residual mitjançant resines en juntes malmeses prèvia extracció d'arrels. Amb mitjans mecànics especials de reparació de xarxes de sanejament.	4.779,10	QUATRE MIL SET-CENTS SETANTA-NOU EUROS AMB DEU CÈNTIMS
	4 XARXA PLUVIALS I DRENATGE		
	4.1 Moviment de terres		
4.1.1	m3 Excavació de rasa, en tota classe de terreny, amb mitjans mecànics i càrrega mecànica o manual del material excavat sobre camió i transport a abocador de les terres no aprofitades i a lloc a destinar per la D.F per acopi de les terres aprofitades, inclos el temps d'espera i el canon d'us	7,54	SET EUROS AMB CINQUANTA-QUATRE CÈNTIMS
4.1.2	m3 Subministre i col·locació de sorra de pedra d'acord amb instruccions companyies col·locada en l'assentament de canonades i cablejat.	26,34	VINT-I-SIS EUROS AMB TRENTA-QUATRE CÈNTIMS
4.1.3	m3 Rebliment i piconatge de rasa d'amplària més d'1,5 i fins a 2 m, amb material seleccionat de la pròpia excavació, en tongades de gruix de fins a 25 cm, utilitzant corró vibratori per a compactar, amb compactació del 95% PM	19,86	DINOU EUROS AMB VUITANTA-SIS CÈNTIMS
	4.2 Obra civil		
4.2.1	u Solera amb mitja canya de formigó HM-20/P/20/I de 20 cm de gruix mínim i de planta 1.3x1,3 m per a tub de diàmetre 80 cm	40,70	QUARANTA EUROS AMB SETANTA CÈNTIMS
4.2.2	m Paret per a pou circular de D=100 cm de peces de formigó amb execució prefabricada, col·locades amb morter mixt 1:0,5:4	18,58	DIVUIT EUROS AMB CINQUANTA-VUIT CÈNTIMS
4.2.3	u Bastiment circular de fosa dúctil per a pou de registre i tapa recolzada, pas lliure de 590 mm de diàmetre i classe E600 segons norma UNE-EN 124, col·locat amb morter	130,41	CENT TRENTA EUROS AMB QUARANTA-U CÈNTIMS
4.2.4	u Graó per a pou de registre de polipropilè armat, de 250x350x250 mm i 3 kg de pes, col·locat amb morter de ciment 1:6, elaborat a l'obra	9,55	NOU EUROS AMB CINQUANTA-CINC CÈNTIMS

Quadre de preus nº 1			
Nº	Designació	Import	
		En xifra (Euros)	En lletra (Euros)
4.2.5	u Fita de senyalització de 1.50 m escomeses a parcel·les D20 cm replès de formigó (cal sortir del terra 0.50 m). Tot inclòs.	10,60	DEU EUROS AMB SEIXANTA CÈNTIMS
4.2.6	u Desmuntatge i recolocació a nova rasant de pou de registre situat a la intersecció entre l'avinguda de Balaguer i el carrer Indústria. Inclòs càrrega sobre camió i transport a abocador autoritzat de runa. Inclòs totes les feines adients.	63,72	SEIXANTA-TRES EUROS AMB SETANTA-DOS CÈNTIMS
4.2.7	un Execució de desembocadura / recollida, a base de formigó h-25, encofrat formant aletes, recalçat sobre terreny ferm, inclòs part proporcional d'excavació necessària i formigó de fonament i de protecció fins el llit del torrent en que aboca a base de peces de canal de talusos de formigó o formigó en massa lliscat, connectada a tub i en bones condicions, mesures alt 2 m., ample de les aletes 2 m. i 2 m. la part central, parets de formigó armat de 20 cm. S'admet la col·locació d'aletes prefabricades amb mesures estandaritzades per diàmetre de tubs d'entrada i sortida.	1.106,27	MIL CENT SIS EUROS AMB VINT-I-SET CÈNTIMS
4.3 Equipament			
4.3.1	u Subministrament i col·locació de reixa practicable per a embornal, de fosa dúctil model DELTA de Fundición Dúctil Benito o similar, de mides de reixa 535 X 280 mm i 57 mm d'alçada, sobre bunera sifònica de fosa dúctil model DELTA SF570, de la mateixa casa comercial o similar. Classe de resistència C-250. Col·locat amb morter mixt 1:2:10, elaborat a l'obra amb formigonera de 165 l. Totalment instal·lat	75,39	SETANTA-CINC EUROS AMB TRENTA-NOU CÈNTIMS
4.3.2	u Connexió de servei de fins a 10 m amb tub de PP de 200 mm de diàmetre nominal, unió elàstica amb anell de goma, amb grau de dificultat mitja i per a col·locar soterrat. Connexió amb col·lector de la xarxa principal de Dn 400 mm amb pinça o sistema a determinar per la DO, o a pou de registre, totalment formigonat. Inclòs proves, transport de material a peu d'obra i totalment finalitzada.	531,00	CINC-CENTS TRENTA-U EUROS
4.3.3	m Claveguero amb tub de polietilè autoportant de d 400 mm, unió amb peça especial i junta de goma tòrica inclosa i col·locat a fons de rasa comprovant que l'assentament del tub sigui correcte i que el fons de la rasa quedi lliure de pedres que puguin malmetre-la. S'inclou en la partida part proporcional de colzes i unions en T a conducte general, gomes tòriques i tot el material necessari per la correcta execució.	20,92	VINT EUROS AMB NORANTA-DOS CÈNTIMS
4.4 Control			
4.4.1	pa Reconeixement de l'estat final de les obres, mitjançant circuit tancat de televisió	1.475,03	MIL QUATRE-CENTS SETANTA-CINC EUROS AMB TRES CÈNTIMS
5 XARXA D'ABASTIMENT D'AIGUA			
5.1 Moviment de terres			

Quadre de preus nº 1			
Nº	Designació	Import	
		En xifra (Euros)	En lletra (Euros)
5.1.1	m3 Excavació de rasa, en tota classe de terreny, amb mitjans mecànics i càrrega mecànica o manual del material excavat sobre camió i transport a abocador de les terres no aprofitades i a lloc a destinar per la D.F per acopi de les terres aprofitades, inclòs el temps d'espera i el cànon d'us	7,54	SET EUROS AMB CINQUANTA-QUATRE CÈNTIMS
5.1.2	m3 Rebliment i piconatge de rasa d'amplària més d'1,5 i fins a 2 m, amb material seleccionat de la pròpia excavació, en tongades de gruix de fins a 25 cm, utilitzant corró vibratori per a compactar, amb compactació del 95% PM	19,86	DINOU EUROS AMB VUITANTA-SIS CÈNTIMS
5.1.3	m2 Repàs i piconatge de sòl de rasa de més de 0,6 i menys d'1,5 m d'amplària, amb compactació del 95% PM	1,40	U EURO AMB QUARANTA CÈNTIMS
5.1.4	m3 Subministre i col·locació de sorra de pedrera d'acord amb instruccions companyies col·locada en l'assentament de canonades i cablejat.	26,34	VINT-I-SIS EUROS AMB TRENTA-QUATRE CÈNTIMS
5.2 Equipaments			
5.2.1	u Subministrament i col·locació de vàlvula de comporta manual de fosa dúctil i amb assentament elàstic, amb brides, de diàmetre nominal 150 mm, de 10 bar de PN, tipus Hawle o similar, equipada amb conjunt de maniobra sota boca de carrer. Inclòs trampilló, dos maniguets electrosoldables, dos portabrides i dos brides boges	345,16	TRES-CENTS QUARANTA-CINC EUROS AMB SETZE CÈNTIMS
5.2.2	u Hidrant de columna seca, amb dues sortides de 70 mm de diàmetre i una sortida de 100 mm de diàmetre i de 4" de diàmetre de connexió a la canonada, muntat a l'exterior	1.072,64	MIL SETANTA-DOS EUROS AMB SEIXANTA-QUATRE CÈNTIMS
5.2.3	u Subministrament i col·locació de boca de reg amb entrada brida DN 40 més rosca 1 1/2" i sortida racord tipus Barcelona de 45 mm; de la casa comercial Pradinsa o similar. Inclòs arqueta i tapa, accessoris i tub de connexió. Totalment muntada, provada i en funcionament.	209,22	DOS-CENTS NOU EUROS AMB VINT-I-DOS CÈNTIMS
5.2.4	u Escomesa a la xarxa general municipal d'aigua potable fins una longitud màxima de 6 m, realitzada amb tub de polietilè de 1 1/4" de diàmetre, de baixa densitat i per 10 bar de pressió màxima amb collarín de presa de fosa, part proporcional de peces especials de polietilè i tap rosca, inclòs drets i permisos per la connexió, totalment acabada i funcionant.	161,40	CENT SEIXANTA-U EUROS AMB QUARANTA CÈNTIMS
5.2.5	m Subministre i col·locació de cinta senyalitzadora estandaritzada companyia, col·locada sobre sorra de recobriment de canonades, mínim per sobre 10 cm. Es tindrà especial cura en que les conduccions guardin com a mínim una distància de 20 cm. entre les cares interiors i alhora en cap cas quedi paral·lelisme vertical.	0,22	VINT-I-DOS CÈNTIMS

Quadre de preus nº 1			
Nº	Designació	Import	
		En xifra (Euros)	En lletra (Euros)
5.2.6	m Creuament de serveis amb tub corbable corrugat de polietilè, de doble capa, llisa la interior i corrugada l'exterior, de 250 mm de diàmetre nominal, aïllant i no propagador de la flama, resistència a l'impacte de 40 J, resistència a compressió de 450 N, muntat com a canalització soterrada amb formigonat, dau 45x45 cm.	33,18	TRENTA-TRES EUROS AMB DIVUIT CÈNTIMS
5.2.7	m Tub de polietilè de designació PE 100, de 160 mm de diàmetre nominal, de 10 bar de pressió nominal, sèrie SDR 17, UNE-EN 12201-2, soldat i col·locat al fons de la rasa	25,92	VINT-I-CINC EUROS AMB NORANTA-DOS CÈNTIMS
5.2.8	m Tub de polietilè de designació PE 100, de 90 mm de diàmetre nominal, de 10 bar de pressió nominal, sèrie SDR 17, UNE-EN 12201-2, soldat i col·locat al fons de la rasa	10,78	DEU EUROS AMB SETANTA-VUIT CÈNTIMS
5.3 Varis			
5.3.1	pa Prova d'estanquitat i pressió de la xarxa de canonades, inclòs jornada d'inspector	339,85	TRES-CENTS TRENTA-NOU EUROS AMB VUITANTA-CINC CÈNTIMS
5.3.2	pa Connexió i subministrament provisional d'aigua a les vivendes existents. Inclou part proporcional d'accessoris i complements. Totalment finalitzat.	966,44	NOU-CENTS SEIXANTA-SIS EUROS AMB QUARANTA-QUATRE CÈNTIMS
5.3.3	u Connexió a xarxa existent. Inclòs part proporcional d'elements de muntatge, accessoris i complements d'instal·lacions.	897,41	VUIT-CENTS NORANTA-SET EUROS AMB QUARANTA-U CÈNTIMS
6 XARXA DE BAIXA TENSIÓ			
6.1 Valoració econòmica Agrienergia			
6.1.1 Línia elèctrica baixa tensió subterrània			
6.1.1.1	u Caixa de distribució tipus CAHORS ref. 555,014 muntada en sòcol de formigó, connexionat a terra del neture amb conductor aïllat 0,6/1 Kv de 50 mm ² i pica de 2mts. l 300 micres (La connexió del terra a la caixa, mitjançant terminal premsat), instal·lació i connexió (inclosos els terminals bimetàl·lics amb aïllament termo-retractil en els quatre conductors de cada línia.	455,87	QUATRE-CENTS CINQUANTA-CINC EUROS AMB VUITANTA-SET CÈNTIMS
6.1.1.2	u Connexió de conductors de línia de 4x240mm ² a caixa de distribució o Centre Transformador mitjançant terminal bimetàl·lic amb recobriment aïllant tipus termo-retractil en els quatre conductors de la línia. Subministrament i muntatge. (Fins a 10 unitats)	95,40	NORANTA-CINC EUROS AMB QUARANTA CÈNTIMS
6.1.1.3	m Línia de baixa tensió de 4x240 mm ² Al 0'6/1 KV, subministrament i col·locació dels conductors.	18,93	DIVUIT EUROS AMB NORANTA-TRES CÈNTIMS
6.1.1.4	u Realització d'entroncament Baixa Tensió sense cata	329,64	TRES-CENTS VINT-I-NOU EUROS AMB SEIXANTA-QUATRE CÈNTIMS

Quadre de preus nº 1			
Nº	Designació	Import	
		En xifra (Euros)	En lletra (Euros)
6.1.1.5	u Terminacions exteriors amb ferramenta i conversió, en pals o façanes existents	409,32	QUATRE-CENTS NOU EUROS AMB TRENTA-DOS CÈNTIMS
6.1.2 Línia elèctrica baixa tensió aèria			
6.1.2.1	u Amarrament neutre fiador	50,60	CINQUANTA EUROS AMB SEIXANTA CÈNTIMS
6.1.2.2	u Doble amarrament Neutre fiador per trenat BT	65,71	SEIXANTA-CINC EUROS AMB SETANTA-U CÈNTIMS
6.1.2.3	m Línia B.T Trenada Rz-150 Tensada	17,04	DISSET EUROS AMB QUATRE CÈNTIMS
6.1.2.4	u Suport de formigó de 11 m alçada i 1 000Kgs. esforç. Baixa tensió, en terrer.	1.546,89	MIL CINC-CENTS QUARANTA-SIS EUROS AMB VUITANTA-NOU CÈNTIMS
6.1.2.5	u Suport de formigó de 9 m alçada 1000Kgrs esforç. Baixa tensió, en terrer	1.292,47	MIL DOS-CENTS NORANTA-DOS EUROS AMB QUARANTA-SET CÈNTIMS
6.1.2.6	u Suport de formigó de 11 m alçada i 630Kgs. Esforç. Baixa tensió, en terrer	1.227,85	MIL DOS-CENTS VINT-I-SET EUROS AMB VUITANTA-CINC CÈNTIMS
6.1.3 Reformes Centre Transformador			
6.1.3.1	u Ampliació per quadre de Baixa Tensió tipus UNESA amb 4 sortides de 400 Amp. Subministre i instal·lació.	1.283,92	MIL DOS-CENTS VUITANTA-TRES EUROS AMB NORANTA-DOS CÈNTIMS
6.1.4 Desmuntatges			
6.1.4.1	u Desmuntatge de Línia de baixa tensió, inclosos suports i transport restes a abocador.	1.950,48	MIL NOU-CENTS CINQUANTA EUROS AMB QUARANTA-VUIT CÈNTIMS
6.1.5 Projecte i Direcció d'Obra			
6.1.5.1	u Projecte de legalització, posta en servei de la instal·lació elèctrica.	2.462,67	DOS MIL QUATRE-CENTS SEIXANTA-DOS EUROS AMB SEIXANTA-SET CÈNTIMS
6.1.5.2	u Pla de Seguretat	349,62	TRES-CENTS QUARANTA-NOU EUROS AMB SEIXANTA-DOS CÈNTIMS
6.1.6 Treball complementari de posta en maxa			
6.1.6.1	u Aixecament i elaboració de plànols amb l'estat final de les instal·lacions	387,81	TRES-CENTS VUITANTA-SET EUROS AMB VUITANTA-U CÈNTIMS
6.1.6.2	u Mesures d'aïllament en línia subterrània de baixa tensió mitjançant generador mòbil. Comprovació de trams individuals entre caixes. Comprovació embornament conductors i posta a terra.	57,16	CINQUANTA-SET EUROS AMB SETZE CÈNTIMS
6.1.6.3	u Descàrrec d'instal·lacions de BT per a la connexió de la nova instal·lació de BT interior o exterior del C.T	210,03	DOS-CENTS DEU EUROS AMB TRES CÈNTIMS

Quadre de preus nº 1			
Nº	Designació	Import	
		En xifra (Euros)	En lletra (Euros)
6.1.6.4	u Nova línia d'enllaç "escamesa" entre caixa de companyia i caixa comptador del client. Comptador instal·lat a l'interior de la finca.	349,60	TRES-CENTS QUARANTA-NOU EUROS AMB SEIXANTA CÈNTIMS
6.1.6.5	u Seguiment de l'obra	706,26	SET-CENTS SIS EUROS AMB VINT-I-SIS CÈNTIMS
6.2 Moviment de terres			
6.2.1	m3 Excavació de rasa, en tota classe de terreny, amb mitjans mecànics i càrrega mecànica o manual del material excavat sobre camió i transport a abocador de les terres no aprofitades i a lloc a destinar per la D.F per acopi de les terres aprofitades, inclos el temps d'espera i el cànon d'us	7,54	SET EUROS AMB CINQUANTA-QUATRE CÈNTIMS
6.2.2	m3 Rebliment i piconatge de rasa d'amplària més d'1,5 i fins a 2 m, amb material seleccionat de la pròpia excavació, en tongades de gruix de fins a 25 cm, utilitzant corró vibratori per a compactar, amb compactació del 95% PM	19,86	DINOU EUROS AMB VUITANTA-SIS CÈNTIMS
6.2.3	m2 Repàs i piconatge de sòl de rasa de més de 0,6 i menys d'1,5 m d'amplària, amb compactació del 95% PM	1,40	U EURO AMB QUARANTA CÈNTIMS
6.2.4	m3 Subministre i col·locació de sorra de pedrera d'acord amb instruccions companyies col·locada en l'assentament de canonades i cablejat.	26,34	VINT-I-SIS EUROS AMB TRENTA-QUATRE CÈNTIMS
7 XARXA D'ENLLUMENAT PÚBLIC			
7.1 Moviment de terres			
7.1.1	m3 Rebliment i piconatge de rasa, amb sorra, inclòs subministrament, en tongades de gruix fins a 25 cm, utilitzant picó vibrant. Inclos transport a obra.	23,37	VINT-I-TRES EUROS AMB TRENTA-SET CÈNTIMS
7.1.2	m3 Rebliment i piconatge de rasa d'amplària més de 1,5 i fins a 2 m, amb material seleccionat, en tongades de gruix fins a 25 cm, utilitzant corró vibratori per a compactar, amb compactació del 95 % PM	9,33	NOU EUROS AMB TRENTA-TRES CÈNTIMS
7.2 Obra civil			
7.2.1	u Pericó de 38x38x55 cm, amb parets de 15 cm de gruix de formigó HM-20/P/20/I i solera de maó calat, sobre llit de sorra	122,12	CENT VINT-I-DOS EUROS AMB DOTZE CÈNTIMS
7.2.2	u Subministrament i col·locació de bastiment i tapa per a pericó de serveis de fosa grisa de 420x420x40 mm i de 25 kg de pes, col·locat amb morter mixt 1:2:10, elaborat a l'obra amb formigonera de 165 l	62,10	SEIXANTA-DOS EUROS AMB DEU CÈNTIMS
7.2.3	m Formació de canalització per a dos tubs de polietilè de doble capa de 110 mm de diàmetre amb dau de recobriments de 45x27 cm amb formigó HM-20/P/20/I. Inclòs subministrament i col·locació dels tubs endollat i muntat com a canalització soterrada. Totalment finalitzat	16,90	SETZE EUROS AMB NORANTA CÈNTIMS

Quadre de preus nº 1			
Nº	Designació	Import	
		En xifra (Euros)	En lletra (Euros)
7.3 Equipament			
7.3.1	m Subministre i col·locació de cinta senyalitzadora estandaritzada companyia, col·locada sobre sorra de recobriments de canonades, mínim per sobre 10 cm. Es tindrà especial cura en que les conduccions guardin com a mínim una distància de 20 cm. entre les cares interiors i alhora en cap cas quedi paral·lelisme vertical.	0,22	VINT-I-DOS CÈNTIMS
7.3.2	m Subministrament i col·locació de tub flexible corrugat de polietilè de doble capa, corrugat exterior llis interior, de 63 mm de diàmetre nominal, i muntat com a canalització soterrada. Totalment finalitzat	2,15	DOS EUROS AMB QUINZE CÈNTIMS
7.3.3	m Subministrament i col·locació de conductor de coure de designació UNE RV 0.6/1 kv, tetrapolar de 4x6 mm2 i col·locat en tub soterrat	4,81	QUATRE EUROS AMB VUITANTA-U CÈNTIMS
7.3.4	m Subministrament i col·locació de conductor de coure de designació UNE RV 0.6/1 kv, tetrapolar de 4x10 mm2 i col·locat en tub soterrat	7,01	SET EUROS AMB U CÈNTIM
7.3.5	m Conductor de coure de designació UNE RV 0.6/1 kv, bipolar de 2x2.5 mm2 i col·locat en tub soterrat	2,97	DOS EUROS AMB NORANTA-SET CÈNTIMS
7.3.6	u Subministrament i col·locació de punt de llum format per llumenera model NATH S de Simon o similar, amb làmpada de LED de 60 W tipus RE-3000 o similar, amb equip de doble nivell i columna de 8 m d'alçada, tipus LIMA. Col·locat segons plànols d'enllumenat, amb base de pletina i porta, col·locat sobre dau de formigó 500x500x700 mm, totalment instal·lat i connexionat a la xarxa d'enllumenat públic, inclos ajudes, obres auxiliars i accessoris. Totalment finalitzat.	442,53	QUATRE-CENTS QUARANTA-DOS EUROS AMB CINQUANTA-TRES CÈNTIMS
7.3.7	m Conductor de coure nu, unipolar de secció 1x35 mm2, muntat superficialment	4,28	QUATRE EUROS AMB VINT-I-VUIT CÈNTIMS
7.3.8	u Piqueta de connexió a terra d'acer, amb recobriments de coure 300 µm de gruix, de 1500 mm llargària de 14,6 mm de diàmetre, clavada a terra	10,61	DEU EUROS AMB SEIXANTA-U CÈNTIMS
7.3.9	u Soldadura aluminotèrmica	4,08	QUATRE EUROS AMB VUIT CÈNTIMS
7.3.10	u Subministrament i col·locació de quadre de comandament per enllumenat; format per armari CITI-10R 3S DR, amb tres sortides amb diferencials rearmables, inclou protector contra sobretensions i està preparat per una estabilitzador - reductor de flux lluminós de 30 KVA, tipus ARESTAT - 30. Inclou dispositiu d'encesa URBILUX, amb comandament via mòdem GSM. Tots els components inclosos i part proporcional d'elements auxiliars.Totalment finalitzat, segons plànols	3.823,28	TRES MIL VUIT-CENTS VINT-I-TRES EUROS AMB VINT-I-VUIT CÈNTIMS

Quadre de preus nº 1			
Nº	Designació	Import	
		En xifra (Euros)	En lletra (Euros)
7.3.11	u Subministrament i col·locació de cable d'escomesa elèctrica, caixa general de protecció, armaris amb l'equip de comptadors, transformadors de mesura i proteccions. Tot això segon l'informe tècnic de la Companyia Subministradora. Inclosa obra civil necessària.	1.941,90	MIL NOU-CENTS QUARANTA-U EUROS AMB NORANTA CÈNTIMS
7.4	7.4 Varis		
7.4.1	pa Partida alçada a justificar per projectes, dictament, tramitació, taxes, legalització i altres	955,82	NOU-CENTS CINQUANTA-CINC EUROS AMB VUITANTA-DOS CÈNTIMS
7.4.2	pa Partida alçada a justificar per connexió companyia subministradora d'electricitat, inclòs caixa de protecció	1.593,03	MIL CINC-CENTS NORANTA-TRES EUROS AMB TRES CÈNTIMS
	8 XARXA DE TELECOMUNICACIONS		
	8.1 Obra civil telefonia		
8.1.1	m Excavació de rasa en vorera de 65 cm de fons per 30 cm d'amplada com a mínim; repàs i compactació del fons de la rasa. Càrrega i transport de terres sobrants de l'excavació amb camió fins a abocador autoritzat, inclòs cànon d'abocament. Execució de prisma tubular format per 2 conductes de PVC de 63mm, de diàmetre exterior, protegit amb un dau de formigó de 150 N/mm2 de resistència. Col·locació de cinta de senyalització, fils guia en cada conducte, banda de protecció i maniguets d'unió. Rebliment i piconatge de rasa, amb material granular seleccionat d'aportació, en tongades de 25 cm com a màxim, amb compactació del 95% del PM. Inclòs certificat de mandrilat de conductes emès per laoratori homologat. Totalment executat i acabat segons detalls de canalització.	30,94	TRENTA EUROS AMB NORANTA-QUATRE CÈNTIMS
8.1.2	m Excavació de rasa en vorera de 75 cm de fons per 45 cm d'amplada com a mínim; repàs i compactació del fons de la rasa. Càrrega i transport de terres sobrants de l'excavació amb camió fins a abocador autoritzat, inclòs cànon d'abocament. Execució de prisma tubular format per 2 conductes de PVC de Ø110 mm, de diàmetre exterior, protegit amb un dau de formigó de 150 N/mm2 de resistència. Col·locació de cinta de senyalització, fils guia en cada conducte, banda de protecció i maniguets d'unió. Rebliment i piconatge de rasa, amb material granular seleccionat d'aportació, en tongades de 25 cm com a màxim, amb compactació del 95% del PM. Inclòs certificat de mandrilat de conductes emès per laoratori homologat. Totalment executat i acabat segons detalls de canalització.	34,08	TRENTA-QUATRE EUROS AMB VUIT CÈNTIMS

Quadre de preus nº 1			
Nº	Designació	Import	
		En xifra (Euros)	En lletra (Euros)
8.1.3	m Excavació de rasa en vorera de 90 cm de fons per 45 cm d'amplada com a mínim; repàs i compactació del fons de la rasa. Càrrega i transport de terres sobrants de l'excavació amb camió fins a abocador autoritzat, inclòs cànon d'abocament. Execució de prisma tubular format per 4 conductes de PVC de Ø110 mm, de diàmetre exterior, protegit amb un dau de formigó de 150 N/mm2 de resistència. Col·locació de cinta de senyalització, fils guia en cada conducte, banda de protecció i maniguets d'unió. Rebliment i piconatge de rasa, amb material granular seleccionat d'aportació, en tongades de 25 cm com a màxim, amb compactació del 95% del PM. Inclòs certificat de mandrilat de conductes emès per laoratori homologat. Totalment executat i acabat segons detalls de canalització.	43,06	QUARANTA-TRES EUROS AMB SIS CÈNTIMS
8.1.4	u Connexió amb la xarxa existent, inclòs cata per la localització de la fita existent, el mandrilat del últim tram construït i la col·locació del fil de guia, segons normes de la companyia, deixant la connexió totalment acabada i en perfecte funcionament.	106,20	CENT SIS EUROS AMB VINT CÈNTIMS
	8.2 Equipament telefonia		
8.2.1	u Subministrament i col·locació de pericó per a telecomunicacions del tipus M model oficial de Telefònica o segons l'indicat en els plànols, col·locat sobre solera de formigó de 10 cm de gruix. Inclosa tapa de fosa dúctil EN-124 classe C-250. Inclòs grabat de xarxa de telecomunicacions, ajuntament i logotip. Inclòs col·locació soterrada o empotrada en façana segons indicacions de la direcció d'obra. Inclou excavació de pou i transport de terres a abocador autoritzat. Totalment acabat.	123,00	CENT VINT-I-TRES EUROS
8.2.2	u Subministrament i col·locació de pericó per a telecomunicacions del tipus H model oficial de Telefònica o segons l'indicat en els plànols, col·locat sobre solera de formigó de 10 cm de gruix. Inclosa tapa de fosa dúctil EN-124 classe D-400. Inclòs grabat de xarxa de telecomunicacions, ajuntament i logotip. Inclòs col·locació soterrada i excavació de pou i transport de terres a abocador autoritzat. Totalment acabat.	335,57	TRES-CENTS TRENTA-CINC EUROS AMB CINQUANTA-SET CÈNTIMS
8.2.3	u Subministrament i col·locació de pericó per a telecomunicacions del tipus D model de Telefònica o segons l'indicat en els plànols, col·locat sobre solera de formigó de 10 cm de gruix. Inclosa tapa de fosa dúctil EN-124 classe D-400. Inclòs grabat de xarxa de telecomunicacions, ajuntament i logotip. Inclòs col·locació soterrada i excavació de pou i transport de terres a abocador autoritzat. Totalment acabat.	389,23	TRES-CENTS VUITANTA-NOU EUROS AMB VINT-I-TRES CÈNTIMS
8.2.4	u Formació de pedestal per armaris de telecomunicacions, construït in situ amb formigó HM-20, amb plantilla segons detall de plànols. Inclou excavació, encofrat, formigonat i col·locació de tubs. Tot inclòs, completament acabat	212,40	DOS-CENTS DOTZE EUROS AMB QUARANTA CÈNTIMS

Quadre de preus nº 1			
Nº	Designació	Import	
		En xifra (Euros)	En lletra (Euros)
8.2.5	m Subministre i col.locació de cinta senyalitzadora estandaritzada companyia, col.locada sobre sorra de recobriments de canonades, mínim per sobre 10 cm. Es tindrà especial cura en que les conduccions guardin com a mínim una distància de 20 cm. entre les cares interiors i alhora en cap cas quedí paral.lelisme vertical.	0,22	VINT-I-DOS CÈNTIMS
	9 XARXA DE GAS		
	9.1 Moviment de terres		
9.1.1	m3 Excavació de rasa, en tota classe de terreny, amb mitjans mecànics i càrrega mecànica o manual del material excavat sobre camió i transport a abocador de les terres no aprofitades i a lloc a destinar per la D.F per acopi de les terres aprofitades, inclos el temps d'espera i el cànon d'us	7,54	SET EUROS AMB CINQUANTA-QUATRE CÈNTIMS
9.1.2	m3 Rebliment i piconatge de rasa d'amplària més d'1,5 i fins a 2 m, amb material seleccionat de la pròpia excavació, en tongades de gruix de fins a 25 cm, utilitzant corró vibratori per a compactar, amb compactació del 95% PM	19,86	DINOU EUROS AMB VUITANTA-SIS CÈNTIMS
9.1.3	m3 Rebliment i piconatge de rasa, amb sorra, inclòs subministrament, en tongades de gruix fins a 25 cm, utilitzant picó vibrant. Inclos transport a obra.	23,37	VINT-I-TRES EUROS AMB TRENTA-SET CÈNTIMS
	9.2 Equipament		
9.2.1	m Subministre i col.locació de cinta senyalitzadora estandaritzada companyia, col.locada sobre sorra de recobriments de canonades, mínim per sobre 10 cm. Es tindrà especial cura en que les conduccions guardin com a mínim una distància de 20 cm. entre les cares interiors i alhora en cap cas quedí paral.lelisme vertical.	0,22	VINT-I-DOS CÈNTIMS
9.2.2	u Subministrament i col.locació de vàlvula de comporta per gas de DN 65, màxim a 50°C. Segons normes EN 1092-2: 1997, i DIN 2501. Cos de fosa, revestit amb epoxy, tant interior com exteriorment. Color groc. Inclòs trampilló. Totalment instal·lada	509,55	CINC-CENTS NOU EUROS AMB CINQUANTA-CINC CÈNTIMS
9.2.3	m Creuament de serveis amb tub corbale corrugat de polietilè, de doble capa, llisa la interior i corrugada l'exterior, de 250 mm de diàmetre nominal, aïllant i no propagador de la flama, resistència a l'impacte de 40 J, resistència a compressió de 450 N, muntat com a canalització soterrada amb formigonat, dau 45x45 cm.	33,18	TRENTA-TRES EUROS AMB DIVUIT CÈNTIMS
9.2.4	m Tub de polietilè de designació PE 100, de 63 mm de diàmetre nominal, de 10 bar de pressió nominal, sèrie SDR 17, UNE-EN 12201-2, soldat, amb grau de dificultat mitjà, utilitzant accessoris de plàstic i col·locat al fons de la rasa	19,36	DINOU EUROS AMB TRENTA-SIS CÈNTIMS
	10 PAVIMENTS		
	10.1 Moviment de terres		

Quadre de preus nº 1			
Nº	Designació	Import	
		En xifra (Euros)	En lletra (Euros)
10.1.1	m3 Base de tot-u artificial, amb estesa i piconatge del material al 98% del PM	17,95	DISSET EUROS AMB NORANTA-CINC CÈNTIMS
	10.2 Obra civil		
10.2.1	m2 Paviment de panot per a pas de vianants de color amb tacs de 20x20x4 cm, col·locat a l'estesa amb sorra-ciment de 200 kg/m3 de ciment portland i beurada de color amb ciment blanc de ram de paleta	34,96	TRENTA-QUATRE EUROS AMB NORANTA-SIS CÈNTIMS
10.2.2	m Subministrament i col.locació de rigola de 30 cm d'amplària amb peces de morter de ciment de color blanc, de 30x30x8 cm, col·locades amb morter mixt 1:2:10, elaborat a l'obra amb formigonera de 165 l	16,03	SETZE EUROS AMB TRES CÈNTIMS
10.2.3	m Subministrament i col.locació a l'estesa de paviment de llosa tipus Vulcano de Breinco o similar, de dimensions 40 x 20 x 7 cm, amb acabat de color a decidir per la DO. Col·locada sobre 10 cm de formigó i rejuntat amb barreja de morter sec i pigment del mateix color. Totalment acabat.	41,52	QUARANTA-U EUROS AMB CINQUANTA-DOS CÈNTIMS
10.2.4	m Subministrament i col.locació de gual de granit gris tipus B60 per a vehicles de P.G.G., format per rampes amb peces de 57x40x10 cm, inclòs part proporcional de peces laterals de transició de 57x40x28 cm, col·locat sobre solera de formigó HM-20/P/40/I de 20 cm de gruix mínim. Inclòs transprot i distribució a l'obra. Totalment finalitzat	114,26	CENT CATORZE EUROS AMB VINT-I-SIS CÈNTIMS
10.2.5	m3 Base de formigó HM-20/B/40/I, de consistència tova i grandària màxima del granulat 40 mm, abocat des de camió amb estesa i vibratge manual, amb acabat reglejat	89,21	VUITANTA-NOU EUROS AMB VINT-I-U CÈNTIMS
10.2.6	m3 Paviment de formigó HA-30/P/20/I+E de consistència plàstica, grandària màxima del granulat 20 mm, escampat amb transport interior mecànic, estesa i vibratge mecànic, remolinat mecànic afegint 4 kg/m2 de pols de quars gris	93,46	NORANTA-TRES EUROS AMB QUARANTA-SIS CÈNTIMS
10.2.7	m Tall amb serra de disc en paviment de formigó per a formació de junt de retracció de 6 a 8 mm d'amplària i fondària >= 4 cm	2,66	DOS EUROS AMB SEIXANTA-SIS CÈNTIMS
10.2.8	m3 Paviment de terra vegetal, amb estesa del material	44,72	QUARANTA-QUATRE EUROS AMB SETANTA-DOS CÈNTIMS
10.2.9	m Vorada prefabricada de formigó de 100x14/17x28 cm amb base de formigó HM-20, inclou subministrament, col·locació i p.p. de peces especials, segons plànols de detall. Tot inclòs completament acabat.	22,95	VINT-I-DOS EUROS AMB NORANTA-CINC CÈNTIMS
	10.3 Paviment aglomerat		
10.3.1	t Paviment de mescla bituminosa contínua en calent de composició densa D-12 amb granulat granític i betum asfàltic de penetració, estesa i compactada al 98 % de l'assaig marshall	59,59	CINQUANTA-NOU EUROS AMB CINQUANTA-NOU CÈNTIMS

Quadre de preus nº 1			
Nº	Designació	Import	
		En xifra (Euros)	En lletra (Euros)
10.3.2	t Paviment de mescla bituminosa contínua en calent de composició semidensa S-20 amb granulat granític i betum asfàltic de penetració, estesa i compactada al 98 % de l'assaig marshall	70,01	SETANTA EUROS AMB U CÈNTIM
10.3.3	m2 Reg d'imprimació amb emulsió bituminosa catiónica ECI, amb dotació 1,5 kg/m2	0,60	SEIXANTA CÈNTIMS
10.3.4	m Tall en paviment de mescla bituminosa de 15 cm de fondària com a mínim, amb màquina tallajunts amb disc de diamant, per a delimitar la zona a demolir	2,66	DOS EUROS AMB SEIXANTA-SIS CÈNTIMS
10.3.5	m2 Reg d'adherència amb emulsió bituminosa catiónica modificada amb polímers tipus C60BP3/BP2 ADH, amb dotació 1 kg/m2	0,60	SEIXANTA CÈNTIMS
11 SENYALITZACIÓ			
11.1 Senyalització vertical			
11.1.1	u Base d'acer galvanitzat per a subjecció al fonament de tub de suport de senyals de trànsit de 76 mm de diàmetre, fixada a dau de formigó amb 4 pernscats; inclou excavació, replanteig de la placa base i formigonament del dau	201,77	DOS-CENTS U EUROS AMB SETANTA-SET CÈNTIMS
11.1.2	m Suport rectangular de tub d'acer galvanitzat de 80x40x2 mm, col·locat a terra clavat	132,74	CENT TRENTA-DOS EUROS AMB SETANTA-QUATRE CÈNTIMS
11.1.3	u Placa octogonal per a senyals de trànsit, d'alumini anoditzat, de 60 cm de diàmetre, acabada amb làmina retrorreflectora classe RA1, fixada mecànicament	96,86	NORANTA-SIS EUROS AMB VUITANTA-SIS CÈNTIMS
11.1.4	u Placa circular per a senyals de trànsit, d'alumini anoditzat, de 60 cm de diàmetre, acabada amb làmina retrorreflectora classe RA1, fixada mecànicament	65,42	SEIXANTA-CINC EUROS AMB QUARANTA-DOS CÈNTIMS
11.1.5	u Placa informativa per a senyals de trànsit d'alumini anoditzat, de 60x60 cm, acabada amb làmina retrorreflectora classe RA1, fixada mecànicament	67,12	SEIXANTA-SET EUROS AMB DOTZE CÈNTIMS
11.1.6	u Subministrament i col·locació de placa reflectora circular girod o similar, d'alumini, de 60 cm de diàmetre i 1,8 mm de gruix, per a senyals de trànsit a circuit urbà, fixada mecànicament a rails monobloc amb doble plec de seguretat, inclòs plaques informatives auxiliars com a retirada de vehicles amb grua, horaris d'aparcament i altres. inclòs accessoris de fixació i cargoleria d'acer inoxidable. Totalment instal·lada	65,42	SEIXANTA-CINC EUROS AMB QUARANTA-DOS CÈNTIMS
11.2 Senyalització horitzontal			
11.2.1	m Pintat sobre paviment d'una faixa discontinua de 10 cm 2/1, amb pintura reflectora i microesferes de vidre, amb màquina autopropulsada	0,48	QUARANTA-VUIT CÈNTIMS
11.2.2	m2 Pintat sobre paviment de faixa transversal continua de 40 cm, amb pintura reflectora i microesferes de vidre, amb màquina d'accionament manual. Inclòs premarcatge i totalment finalitzat.	2,57	DOS EUROS AMB CINQUANTA-SET CÈNTIMS

Quadre de preus nº 1			
Nº	Designació	Import	
		En xifra (Euros)	En lletra (Euros)
11.2.3	m2 Pintat sobre paviment d'incipció Stop amb pintura reflectora, amb màquina d'accionament manual. Tot inclòs i totalment finalitzat.	11,68	ONZE EUROS AMB SEIXANTA-VUIT CÈNTIMS
11.2.4	m2 Pintat sobre paviment de marca vial superficial per a ús permanent i retrorreflectant en sec, amb humitat i amb pluja, tipus P-RR, amb pintura acrílica de color blanc i microesferes de vidre, aplicada amb màquina d'accionament manual	6,37	SIS EUROS AMB TRENTA-SET CÈNTIMS
12 MOBILIARI URBÀ			
12.1 Mobiliari urbà			
12.1.1	u Font clàssica per a exteriors, de fosa, amb protecció antioxidant i pintura de color negre forja, amb 2 aixetes temporitzades de llautó i amb base de pedra artificial prefabricada, col·locada sobre el paviment o sobre una base de formigó existent	327,10	TRES-CENTS VINT-I-SET EUROS AMB DEU CÈNTIMS
12.1.2	u Banc senzill de fusta tropical pintat i envernissat, de 200 cm de llargària, amb 18 llistons de 4x4 cm, amb respall de fusta, cargols i passadors d'acer cadmiat i suports de fosa, ancorat amb daus de formigó	542,68	CINC-CENTS QUARANTA-DOS EUROS AMB SEIXANTA-VUIT CÈNTIMS
12.1.3	u Subministrament i col·locació de paperera model Redonda Mad de Fundición Dúctil Benito o similar, formada per estructura metàl·lica interior i exterior amb 24 llistons de fusta tropical, peu en tub de 195 mm de diàmetre de gran resistència i cubeta d'acer galvanitzat. Inclòs fixació amb pernscats, totalment instal·lada.	284,65	DOS-CENTS VUITANTA-QUATRE EUROS AMB SEIXANTA-CINC CÈNTIMS
13 ENJARDINAMENT I REG			
13.1 Moviment de terres			
13.1.1	m3 Excavació de rasa, en tota classe de terreny, amb mitjans mecànics i càrrega mecànica o manual del material excavat sobre camió i transport a abocador de les terres no aprofitades i a lloc a destinar per la D.F per acopi de les terres aprofitades, inclòs el temps d'espera i el cànon d'ús	7,54	SET EUROS AMB CINQUANTA-QUATRE CÈNTIMS
13.1.2	m3 Rebliment i piconatge de rasa d'amplària més de 0,6 i fins a 1,5 m, amb graves per a drenatge de 5 a 12 mm, en tongades de gruix de fins a 25 cm, utilitzant picó vibrant	30,40	TRENTA EUROS AMB QUARANTA CÈNTIMS
13.1.3	m3 Rebliment i piconatge de rasa d'amplària més d'1,5 i fins a 2 m, amb material seleccionat de la pròpia excavació, en tongades de gruix de fins a 25 cm, utilitzant corró vibratori per a compactar, amb compactació del 95% PM	19,86	DINOU EUROS AMB VUITANTA-SIS CÈNTIMS
13.2 Enjardinament			

Quadre de preus nº 1			
Nº	Designació	Import	
		En xifra (Euros)	En lletra (Euros)
13.2.1	u Excavació de clot de plantació de dimensions 1x1x1 m, amb minicarregadora sobre pneumàtics amb accessori retroexcavador de 40 a 60 cm d'amplària de treball i càrrega de les terres sobrants mecànica sobre camió, en un pendent inferior al 25 %	7,24	SET EUROS AMB VINT-I-QUATRE CÈNTIMS
13.2.2	u Subministrament de Magnolia Grandiflora (Magnòlia) de 3 a 3,5 m d'alçada subministrada amb pa de terra i guix	278,81	DOS-CENTS SETANTA-VUIT EUROS AMB VUITANTA-U CÈNTIMS
13.2.3	u Tilia Tomentosa (til·ler) de 12 a 14 cm de perímetre de tronc, subministrat en cepelló	74,46	SETANTA-QUATRE EUROS AMB QUARANTA-SIS CÈNTIMS
13.2.4	u Plantació d'arbre, amb camió grua, en un pendent inferior al 25 %	10,63	DEU EUROS AMB SEIXANTA-TRES CÈNTIMS
13.2.5	u Entutorat d'arbre amb 2 tutors de fusta de 8 cm de diàmetre i 2'50 m d'alçada, clavats als fons del forat d'excavació i retacats amb la terra de plantació, subjectes entre ells amb 2 travessers de fusta i subjecció al tronc amb cinta tèxtil no degradable de 3-4 cm d'amplada. Totalment col·locat	47,80	QUARANTA-SET EUROS AMB VUITANTA CÈNTIMS
13.3 Xarxa de reg			
13.3.1	m Subministrament i col·locació de tub de polietilè de densitat alta, de 40 mm de diàmetre nominal exterior, 6 bar de pressió nominal, segons norma UNE 53-131, connectat a pressió, amb grau de dificultat mitjà i col·locat al fons de la rasa	11,29	ONZE EUROS AMB VINT-I-NOU CÈNTIMS
13.3.2	u Subministrament i instal·lació d'anell de degoteig amb tub de PE sèrie DL de Rain Bird o similar de Dn 16 mm amb goters integrats cada 33 cm, de 2 m de perímetre, unió a pressió inclòs part proporcionant de peces especials de connexió a la xarxa secundària	24,57	VINT-I-QUATRE EUROS AMB CINQUANTA-SET CÈNTIMS
13.3.3	u Escomesa aigua potable, instal·lada i provada en rasa. Totalment finalitzat i segons criteris de la companyia	477,91	QUATRE-CENTS SETANTA-SET EUROS AMB NORANTA-U CÈNTIMS
13.3.4	u Subministrament i col·locació de pericó prefabricat de formigó amb tapa no registrable per connexions. Dimensions interiors del pericó 30x30x33 cm, inclou marc de 40x40 cm i tapa de formigó de 23 cm de llum. Totalment instal·lat, i col·locat sobre solera de formigó de neteja i anivellament de 5 cm de gruix, amb formigó de fck=15N/mm2	132,44	CENT TRENTA-DOS EUROS AMB QUARANTA-QUATRE CÈNTIMS
14 SEGURETAT I SALUT			
14.1	pa Partida alçada a justificar destinada a la seguretat i salut de l'obra.	8.575,15	VUIT MIL CINC-CENTS SETANTA-CINC EUROS AMB QUINZE CÈNTIMS
15 VARIS			
15.1 Varis			

Quadre de preus nº 1			
Nº	Designació	Import	
		En xifra (Euros)	En lletra (Euros)
15.1.1	u Subministrament i col·locació de bateria de contenidors soterrats per recollida selectiva. Cada punt de recollida estarà format per 3 contenidors. Totalment instal·lat i acabat	26.550,57	VINT-I-SIS MIL CINC-CENTS CINQUANTA EUROS AMB CINQUANTA-SET CÈNTIMS
15.2 Incidències d'obra			
15.2.1	pa Partida alçada a justificar per a l'eliminació de serveis existents	7.375,16	SET MIL TRES-CENTS SETANTA-CINC EUROS AMB SETZE CÈNTIMS

Pressupost: Pressupost c.Girona Fase 1 Maià de Montcal

Pressupost parcial nº 1 TREBALLS PRÈVIS I ENDERROCS					
Núm.	U	Descripció	Amidament	Preu (€)	Import (€)
1.1.- Demolicions urbanització					
1.1.1	m2	Demolició de paviment de mescla bituminosa, de fins a 20 cm de gruix i més de 2 m d'amplària, amb compressor i càrrega sobre camió, transport a abocador autoritzat i canon d'abocament. Inclòs part proporcional de rigola, i altres elements existents	199,720	7,72	1.541,84
1.1.2	u	Desmuntatge de llumenera, columna exterior, accessoris i elements de subjecció, de fins a 10 m d'alçària, com a màxim, enderroc de fonament de formigó a mà i amb martell trencador sobre retroexcavadora, aplec per a posterior aprofitament i càrrega manual i mecànica de runa sobre camió o contenidor i transport a abocador autoritzat dels materials resultants, canon dús inclòs.	3,000	95,58	286,74
1.1.3	m3	Deposició controlada en centre de selecció i transferència de residus barrejats no perillosos amb una densitat 0,17 t/m3, procedents de construcció o demolició, amb codi 170904 segons la Llista Europea de Residus (ORDEN MAM/304/2002)	133,300	6,69	891,78
1.1.4	U	Transport de mescla sense classificar de residus inerts produïts en obres de construcció i/o demolició, amb contenidor de 7 m³, a abocador específic, instal·lació de tractament de residus de construcció i demolició externa a l'obra o centre de valorització o eliminació de residus. També servei de lliurament, lloguer i recollida en obra del contenidor. Inclou: Càrrega a camió del contenidor. Transport de residus de construcció a l'abocador específic, instal·lació de tractament de residus de construcció i demolició externa a l'obra o centre de valorització o eliminació de residus. Criteri d'amidament de projecte: Nombre d'unitats previstes, segons documentació gràfica de Projecte. Criteri de mesura d'obra: Es mesurarà el nombre d'unitats realment transportades segons especificacions de Projecte. Criteri de valoració econòmica: El preu inclou el cànon d'abocament per lliurament de residus.	3,000	8,50	25,50
Total 1.1.- 01.01.01 Demolicions urbanització:					2.745,86
Total pressupost parcial nº 1 TREBALLS PRÈVIS I ENDERROCS:					2.745,86

Pressupost parcial nº 2 MOVIMENT DE TERRES

Núm.	U	Descripció	Amidament	Preu (€)	Import (€)
2.1.- Moviment de terres					
2.1.1	m2	Neteja i esbrossada del terreny realitzada amb pala carregadora i càrrega mecànica sobre camió	539,800	0,43	232,11
2.1.2	m3	Excavació i càrrega de terres per a esplanació en tota classe de terreny, amb mitjans mecànics o manuals, inclús càrrega del material excavat sobre camió i transport a abocador de les terres no aprofitades i a lloc a destinar per la D.F per acopi de les terres aprofitades, inclos el temps d'espera i el cànon d'us	213,870	4,20	898,25
Total 2.1.- 01.02.01 Moviment de terres:					1.130,36
Total pressupost parcial nº 2 MOVIMENT DE TERRES:					1.130,36

Pressupost parcial nº 3 XARXA DE SANEJAMENT

Núm.	U	Descripció	Amidament	Preu (€)	Import (€)
3.1.- Equipament					
3.1.1	u	Connexió de servei de fins a 10 m amb tub de PP de 200 mm de diàmetre nominal, unió elàstica amb anell de goma, amb grau de dificultat mitja i per a col·locar soterrat. Connexió amb col·lector de la xarxa principal de Dn 400 mm amb pinça o sistema a determinar per la DO, o a pou de registre, totalment formigonat. Inclos proves, transport de material a peu d'obra i totalment finalitzada.	4,000	531,00	2.124,00
Total 3.1.- 01.04.03 Equipament:					2.124,00
3.2.- Control					
3.2.1	pa	Reconeixement de l'estat final de les obres, mitjançant circuit tancat de televisió	1,000	1.475,03	1.475,03
3.2.2	pa	Reparació xarxa de clavegueram residual mitjançant resines en juntes malmeses prèvia extracció d'arrels. Amb mitjans mecànics especials de reparació de xarxes de sanejament.	1,000	4.779,10	4.779,10
Total 3.2.- 01.04.04 Control:					6.254,13
Total pressupost parcial nº 3 XARXA DE SANEJAMENT:					8.378,13

Pressupost parcial nº 4 XARXA PLUVIALS I DRENATGE

Núm.	U	Descripció	Amidament	Preu (€)	Import (€)
4.1.- Moviment de terres					
4.1.1	m3	Excavació de rasa, en tota classe de terreny, amb mitjans mecànics i càrrega mecànica o manual del material excavat sobre camió i transport a abocador de les terres no aprofitades i a lloc a destinar per la D.F per acopi de les terres aprofitades, inclos el temps d'espera i el cànon d'us	186,696	7,54	1.407,69
4.1.2	m3	Subministre i col.locació de sorra de pedrera d'acord amb instruccions companyies col.locada en l'assentament de canonades i cablejat.	51,860	26,34	1.365,99
4.1.3	m3	Rebliment i piconatge de rasa d'amplària més d'1,5 i fins a 2 m, amb material seleccionat de la pròpia excavació, en tongades de gruix de fins a 25 cm, utilitzant corró vibratori per a compactar, amb compactació del 95% PM	114,092	19,86	2.265,87
Total 4.1.- 01.05.01 Moviment de terres:					5.039,55
4.2.- Obra civil					
4.2.1	u	Solera amb mitja canya de formigó HM-20/P/20/I de 20 cm de gruix mínim i de planta 1.3x1,3 m per a tub de diàmetre 80 cm	4,000	40,70	162,80
4.2.2	m	Paret per a pou circular de D=100 cm de peces de formigó amb execució prefabricada, col.locades amb morter mixt 1:0,5:4	8,000	18,58	148,64
4.2.3	u	Bastiment circular de fosa dúctil per a pou de registre i tapa recolzada, pas lliure de 590 mm de diàmetre i classe E600 segons norma UNE-EN 124, col.locat amb morter	4,000	130,41	521,64
4.2.4	u	Graó per a pou de registre de polipropilè armat, de 250x350x250 mm i 3 kg de pes, col.locat amb morter de ciment 1:6, elaborat a l'obra	20,000	9,55	191,00
4.2.5	u	Fita de senyalització de 1.50 m escomeses a parcel·les D20 cm replès de formigó (cal sortir del terra 0.50 m). Tot inclòs.	8,000	10,60	84,80
4.2.6	u	Desmuntatge i recolocació a nova rasant de pou de registre situat a la intersecció entre l'avinguda de Balaguer i el carrer Indústria. Inclòs càrrega sobre camió i transport a abocador autoritzat de runa. Inclòs totes les feines adients.	4,000	63,72	254,88
4.2.7	un	Execució de desembocadura / recollida, a base de formigó h-25, encofrat formant aletes, recalçat sobre terreny ferm, inclòs part proporcional d'excavació necessària i formigó de fonament i de protecció fins el llit del torrent en que aboca a base de peces de canal de talusos de formigó o formigó en massa lliscat, connectada a tub i en bones condicions, mesures alt 2 m., ample de les aletes 2 m. i 2 m. la part central, parets de formigó armat de 20 cm. S'admet la col.locació d'aletes prefabricades amb mesures estandaritzades per diàmetre de tubs d'entrada i sortida.	1,000	1.106,27	1.106,27
Total 4.2.- 01.05.02 Obra civil:					2.470,03
4.3.- Equipament					
4.3.1	u	Subministrament i col.locació de reixa practicable per a embornal, de fosa dúctil model DELTA de Fundició Dúctil Benito o similar, de mides de reixa 535 X 280 mm i 57 mm d'alçada, sobre bunera sifònica de fosa dúctil model DELTA SF570, de la mateixa casa comercial o similar. Classe de resistència C-250. Col.locat amb morter mixt 1:2:10, elaborat a l'obra amb formigonera de 165 l. Totalment instal·lat	10,000	75,39	753,90

Pressupost parcial nº 4 XARXA PLUVIALS I DRENATGE

Núm.	U	Descripció	Amidament	Preu (€)	Import (€)
4.3.2	u	Connexió de servei de fins a 10 m amb tub de PP de 200 mm de diàmetre nominal, unió elàstica amb anell de goma, amb grau de dificultat mitja i per a col.locar soterrat. Connexió amb col.lector de la xarxa principal de Dn 400 mm amb pinça o sistema a determinar per la DO, o a pou de registre, totalment formigonat. Inclos proves, transport de material a peu d'obra i totalment finalitzada.	13,000	531,00	6.903,00
4.3.3	m	Claveguero amb tub de polietilè autoportant de d 400 mm, unió amb peça especial i junta de goma tòrica inclosa i col.locat a fons de rasa comprovant que l'assentament del tub sigui correcte i que el fons de la rasa quedi lliure de pedres que puguin malmetre-la. S'inclou en la partida part proporcional de colzes i unions en T a conducte general, gomes tòriques i tot el material necessari per la correcta execució.	129,650	20,92	2.712,28
Total 4.3.- 01.05.03 Equipament:					10.369,18
4.4.- Control					
4.4.1	pa	Reconeixement de l'estat final de les obres, mitjançant circuit tancat de televisió	1,000	1.475,03	1.475,03
Total 4.4.- 01.05.05 Control:					1.475,03
Total pressupost parcial nº 4 XARXA PLUVIALS I DRENATGE:					19.353,79

Pressupost parcial nº 5 XARXA D'ABASTIMENT D'AIGUA

Núm.	U	Descripció	Amidament	Preu (€)	Import (€)
5.1.- Moviment de terres					
5.1.1	m3	Excavació de rasa, en tota classe de terreny, amb mitjans mecànics i càrrega mecànica o manual del material excavat sobre camió i transport a abocador de les terres no aprofitades i a lloc a destinar per la D.F per acopi de les terres aprofitades, inclou el temps d'espera i el cànon d'us	54,828	7,54	413,40
5.1.2	m3	Rebliment i piconatge de rasa d'amplària més d'1,5 i fins a 2 m, amb material seleccionat de la pròpia excavació, en tongades de gruix de fins a 25 cm, utilitzant corró vibratori per a compactar, amb compactació del 95% PM	27,414	19,86	544,44
5.1.3	m2	Repàs i piconatge de sòl de rasa de més de 0,6 i menys d'1,5 m d'amplària, amb compactació del 95% PM	68,535	1,40	95,95
5.1.4	m3	Subministre i col.locació de sorra de pedrera d'acord amb instruccions companyies col.locada en l'assentament de canonades i cablejat.	27,414	26,34	722,08
Total 5.1.- 01.06.01 Moviment de terres:					1.775,87
5.2.- Equipaments					
5.2.1	u	Subministrament i col.locació de vàlvula de comporta manual de fosa dúctil i amb assentament elàstic, amb brides, de diàmetre nominal 150 mm, de 10 bar de PN, tipus Hawle o similar, equipada amb conjunt de maniobra sota boca de carrer. Inclòs trampilló, dos maniguets electrosoldables, dos portabrides i dos brides boges	3,000	345,16	1.035,48
5.2.2	u	Hidrant de columna seca, amb dues sortides de 70 mm de diàmetre i una sortida de 100 mm de diàmetre i de 4" de diàmetre de connexió a la canonada, muntat a l'exterior	1,000	1.072,64	1.072,64
5.2.3	u	Subministrament i col.locació de boca de reg amb entrada brida DN 40 més rosca 1 1/2" i sortida racord tipus Barcelona de 45 mm; de la casa comercial Pradinsa o similar. Inclòs arqueta i tapa, accessoris i tub de connexió. Totalment muntada, provada i en funcionament.	1,000	209,22	209,22
5.2.4	u	Escomesa a la xarxa general municipal d'aigua potable fins una longitud màxima de 6 m, realitzada amb tub de polietilè de 1 1/4" de diàmetre, de baixa densitat i per 10 bar de pressió màxima amb collarin de presa de fosa, part proporcional de peces especials de polietilè i tap rosca, inclòs drets i permisos per la connexió, totalment acabada i funcionant.	8,000	161,40	1.291,20
5.2.5	m	Subministre i col.locació de cinta senyalitzadora estandaritzada companyia, col.locada sobre sorra de recobriments de canonades, mínim per sobre 10 cm. Es tindrà especial cura en que les conduccions guardin com a mínim una distància de 20 cm. entre les cares interiors i alhora en cap cas quedi paral·lelisme vertical.	228,450	0,22	50,26
5.2.6	m	Creuament de serveis amb tub corbale corrugat de polietilè, de doble capa, llisa la interior i corrugada l'exterior, de 250 mm de diàmetre nominal, aïllant i no propagador de la flama, resistència a l'impacte de 40 J, resistència a compressió de 450 N, muntat com a canalització soterrada amb formigonat, dau 45x45 cm.	8,000	33,18	265,44
5.2.7	m	Tub de polietilè de designació PE 100, de 160 mm de diàmetre nominal, de 10 bar de pressió nominal, sèrie SDR 17, UNE-EN 12201-2, soldat i col·locat al fons de la rasa	128,650	25,92	3.334,61
5.2.8	m	Tub de polietilè de designació PE 100, de 90 mm de diàmetre nominal, de 10 bar de pressió nominal, sèrie SDR 17, UNE-EN 12201-2, soldat i col·locat al fons de la rasa	99,800	10,78	1.075,84

Pressupost parcial nº 5 XARXA D'ABASTIMENT D'AIGUA

Núm.	U	Descripció	Amidament	Preu (€)	Import (€)	
					Total 5.2.- 01.06.02 Equipaments:	8.334,69
5.3.- Varis						
5.3.1	pa	Prova d'estanquitat i pressió de la xarxa de canonades, inclòs jornada d'inspector	1,000	339,85	339,85	
5.3.2	pa	Connexió i subministrament provisional d'aigua a les vivendes existents. Inclou part proporcional d'accessoris i complements. Totalment finalitzat.	1,000	966,44	966,44	
5.3.3	u	Connexió a xarxa existent. Inclòs part proporcional d'elements de muntatge, accessoris i complements d'instal·lacions.	1,000	897,41	897,41	
Total 5.3.- 01.06.03 Varis:					2.203,70	
Total pressupost parcial nº 5 XARXA D'ABASTIMENT D'AIGUA:					12.314,26	

Pressupost parcial nº 6 XARXA DE BAIXA TENSIO

Núm.	U	Descripció	Amidament	Preu (€)	Import (€)
6.1.- Valoració econòmica Agrienergia					
6.1.1.- Línia elèctrica baixa tensió subterrània					
6.1.1.1	u	Caixa de distribució tipus CAHORS ref. 555,014 muntada en sòcol de formigó, connexionat a terra del neture amb conductor aïllat 0,6/1 Kv de 50 mm2 i pica de 2mts. I 300 micres (La connexió del terra a la caixa, mitjançant terminal premsat), instal·lació i connexió (inclosos els terminals bimetal·lics amb aïllament termo-retractil en els quatre conductors de cada línia.	10,000	455,87	4.558,70
6.1.1.2	u	Connexió de conductors de línia de 4x240mm2 a caixa de distribució o Centre Transformador mitjançant terminal bimetal·lic amb recobriments aïllants tipus termo-retractil en els quatre conductors de la línia. Subministrament i muntatge. (Fins a 10 unitats)	4,000	95,40	381,60
6.1.1.3	m	Línia de baixa tensió de 4x240 mm2 Al 0'6/1 KV, subministrament i col·locació dels conductors.	550,000	18,93	10.411,50
6.1.1.4	u	Realització d'entroncament Baixa Tensió sense cata	2,000	329,64	659,28
6.1.1.5	u	Terminacions exteriors amb ferrament i conversió, en pals o façanes existents	5,000	409,32	2.046,60
Total 6.1.1.- 01.08.02.01 Línia elèctrica baixa tensió subterrània:					18.057,68
6.1.2.- Línia elèctrica baixa tensió aèria					
6.1.2.1	u	Amarrament neutre fiador	7,000	50,60	354,20
6.1.2.2	u	Doble amarrament Neutre fiador per trenat BT	2,000	65,71	131,42
6.1.2.3	m	Línia B.T Trenada Rz-150 Tensada	70,000	17,04	1.192,80
6.1.2.4	u	Suport de formigó de 11 m alçada i 1 000Kgs. esforç. Baixa tensió, en terrer.	1,000	1.546,89	1.546,89
6.1.2.5	u	Suport de formigó de 9 m alçada 1000Kgrs esforç. Baixa tensió, en terrer	2,000	1.292,47	2.584,94
6.1.2.6	u	Suport de formigó de 11 m alçada i 630Kgs. Esforç. Baixa tensió, en terrer	1,000	1.227,85	1.227,85
Total 6.1.2.- 01.08.02.02 Línia elèctrica baixa tensió aèria:					7.038,10
6.1.3.- Reformes Centre Transformador					
6.1.3.1	u	Ampliació per quadre de Baixa Tensió tipus UNESA amb 4 sortides de 400 Amp. Subministre i instal·lació.	1,000	1.283,92	1.283,92
Total 6.1.3.- 01.08.02.03 Reformes Centre Transformador:					1.283,92
6.1.4.- Desmuntatges					
6.1.4.1	u	Desmuntatge de Línia de baixa tensió, inclosos suports i transport restes a abocador.	1,000	1.950,48	1.950,48
Total 6.1.4.- 01.08.02.04 Desmuntatges:					1.950,48
6.1.5.- Projecte i Direcció d'Obra					
6.1.5.1	u	Projecte de legalització, posta en servei de la instal·lació elèctrica.	1,000	2.462,67	2.462,67
6.1.5.2	u	Pla de Seguretat	1,000	349,62	349,62
Total 6.1.5.- 01.08.02.05 Projecte i Direcció d'Obra:					2.812,29
6.1.6.- Treball complementari de posta en maxa					
6.1.6.1	u	Aixecament i elaboració de plànols amb l'estat final de les instal·lacions	1,000	387,81	387,81
6.1.6.2	u	Mesures d'aïllament en línia subterrània de baixa tensió mitjançant generador mòbil. Comprovació de trams individuals entre caixes. Comprovació embornament conductors i posta a terra.	16,000	57,16	914,56
6.1.6.3	u	Descàrrec d'instal·lacions de BT per a la connexió de la nova instal·lació de BT interior o exterior del C.T	2,000	210,03	420,06
6.1.6.4	u	Nova línia d'enllaç "escomesa" entre caixa de companyia i caixa comptador del client. Comptador instal·lat a l'interior de la finca.	7,000	349,60	2.447,20
6.1.6.5	u	Seguiment de l'obra	1,000	706,26	706,26

Pressupost parcial nº 6 XARXA DE BAIXA TENSIO

Núm.	U	Descripció	Amidament	Preu (€)	Import (€)
Total 6.1.6.- 01.08.02.06 Treball complementari de posta en maxa:					4.875,89
Total 6.1.- 01.08.02 Valoració econòmica Agrienergia:					36.018,36
6.2.- Moviment de terres					
6.2.1	m3	Excavació de rasa, en tota classe de terreny, amb mitjans mecànics i càrrega mecànica o manual del material excavat sobre camió i transport a abocador de les terres no aprofitades i a lloc a destinar per la D.F per acopi de les terres aprofitades, inclos el temps d'espera i el cànon d'us	116,688	7,54	879,83
6.2.2	m3	Rebliment i piconatge de rasa d'amplària més d'1,5 i fins a 2 m, amb material seleccionat de la pròpia excavació, en tongades de gruix de fins a 25 cm, utilitzant corró vibratori per a compactar, amb compactació del 95% PM	58,344	19,86	1.158,71
6.2.3	m2	Repàs i piconatge de sòl de rasa de més de 0,6 i menys d'1,5 m d'amplària, amb compactació del 95% PM	583,440	1,40	816,82
6.2.4	m3	Subministre i col·locació de sorra de pedrera d'acord amb instruccions companyies col·locada en l'assentament de canonades i cablejat.	58,344	26,34	1.536,78
Total 6.2.- 01.08.01 Moviment de terres:					4.392,14
Total pressupost parcial nº 6 XARXA DE BAIXA TENSIO:					40.410,50

Pressupost parcial nº 7 XARXA D'ENLLUMENAT PÚBLIC

Núm.	U	Descripció	Amidament	Preu (€)	Import (€)
7.1.- Moviment de terres					
7.1.1	m3	Rebliment i piconatge de rasa, amb sorra, inclòs subministrament, en tongades de gruix fins a 25 cm, utilitzant picó vibrant. Inclòs transport a obra.	13,100	23,37	306,15
7.1.2	m3	Rebliment i piconatge de rasa d'amplària més de 1,5 i fins a 2 m, amb material seleccionat, en tongades de gruix fins a 25 cm, utilitzant corró vibratori per a compactar, amb compactació del 95 % PM	13,100	9,33	122,22
Total 7.1.- 01.09.01 Moviment de terres:					428,37
7.2.- Obra civil					
7.2.1	u	Pericó de 38x38x55 cm, amb parets de 15 cm de gruix de formigó HM-20/P/20/l i solera de maó calat, sobre llit de sorra	7,000	122,12	854,84
7.2.2	u	Subministrament i col.locació de bastiment i tapa per a pericó de serveis de fosa grisa de 420x420x40 mm i de 25 kg de pes, col·locat amb morter mixt 1:2:10, elaborat a l'obra amb formigonera de 165 l	7,000	62,10	434,70
7.2.3	m	Formació de canalització per a dos tubs de polietilè de doble capa de 110 mm de diàmetre amb dau de recobriments de 45x27 cm amb formigó HM-20/P/20/l. Inclòs subministrament i col·locació dels tubs endollat i muntat com a canalització soterrada. Totalment finalitzat	7,000	16,90	118,30
Total 7.2.- 01.09.02 Obra civil:					1.407,84
7.3.- Equipament					
7.3.1	m	Subministre i col.locació de cinta senyalitzadora estandaritzada companyia, col.locada sobre sorra de recobriments de canonades, mínim per sobre 10 cm. Es tindrà especial cura en que les conduccions guardin com a mínim una distància de 20 cm. entre les cares interiors i alhora en cap cas quedi paral·lelisme vertical.	145,550	0,22	32,02
7.3.2	m	Subministrament i col·locació de tub flexible corrugat de polietilè de doble capa, corrugat exterior llis interior, de 63 mm de diàmetre nominal, i muntat com a canalització soterrada. Totalment finalitzat	145,550	2,15	312,93
7.3.3	m	Subministrament i col.locació de conductor de coure de designació UNE RV 0.6/1 kv, tetrapolar de 4x6 mm2 i col·locat en tub soterrat	101,885	4,81	490,07
7.3.4	m	Subministrament i col.locació de conductor de coure de designació UNE RV 0.6/1 kv, tetrapolar de 4x10 mm2 i col·locat en tub soterrat	43,665	7,01	306,09
7.3.5	m	Conductor de coure de designació UNE RV 0.6/1 kv, bipolar de 2x2.5 mm2 i col·locat en tub soterrat	70,000	2,97	207,90
7.3.6	u	Subministrament i col.locació de punt de llum format per llumenera model NATH S de Simon o similar, amb làmpada de LED de 60 W tipus RE-3000 o similar, amb equip de doble nivell i columna de 8 m d'alçada, tipus LIMA. Col·locat segons plànols d'enllumenat, amb base de pletina i porta, col·locat sobre dau de formigó 500x500x700 mm, totalment instal·lat i connexionat a la xarxa d'enllumenat públic, incòs ajudes, obres auxiliars i accessoris. Totalment finalitzat.	7,000	442,53	3.097,71
7.3.7	m	Conductor de coure nu, unipolar de secció 1x35 mm2, muntat superficialment	145,550	4,28	622,95
7.3.8	u	Piqueta de connexió a terra d'acer, amb recobriments de coure 300 µm de gruix, de 1500 mm llargària de 14,6 mm de diàmetre, clavada a terra	7,000	10,61	74,27
7.3.9	u	Soldadura aluminotermica	7,000	4,08	28,56

Pressupost parcial nº 7 XARXA D'ENLLUMENAT PÚBLIC

Núm.	U	Descripció	Amidament	Preu (€)	Import (€)
7.3.10	u	Subministrament i col·locació de quadre de comandament per enllumenat; format per armari CITI-10R 3S DR, amb tres sortides amb diferencials rearmables, inclou protector contra sobretensions i està preparat per una estabilitzador - reductor de flux lluminós de 30 KVA, tipus ARESTAT - 30. Inclou dispositiu d'encesa URBILUX, amb comandament via mòdem GSM. Tots els components inclosos i part proporcional d'elements auxiliars.Totalment finalitzat, segons plànols	0,300	3.823,28	1.146,98
7.3.11	u	Subministrament i col·locació de cable d'escomesa elèctrica, caixa general de protecció, armaris amb l'equip de comptadors, transformadors de mesura i proteccions. Tot això segon l'informe tècnic de la Companyia Subministradora. Inclosa obra civil necessària.	1,000	1.941,90	1.941,90
Total 7.3.- 01.09.03 Equipament:					8.261,38
7.4.- Varis					
7.4.1	pa	Partida alçada a justificar per projectes, dictament, tramitació, taxes, legalització i altres	1,000	955,82	955,82
7.4.2	pa	Partida alçada a justificar per connexió companyia subministradora d'electricitat, inclòs caixa de protecció	1,000	1.593,03	1.593,03
Total 7.4.- 01.09.04 Varis:					2.548,85
Total pressupost parcial nº 7 XARXA D'ENLLUMENAT PÚBLIC:					12.646,44

Pressupost parcial nº 8 XARXA DE TELECOMUNICACIONS

Núm.	U	Descripció	Amidament	Preu (€)	Import (€)
8.1.- Obra civil telefonia					
8.1.1	m	Excavació de rasa en vorera de 65 cm de fons per 30 cm d'amplada com a mínim; repàs i compactació del fons de la rasa. Càrrega i transport de terres sobrants de l'excavació amb camió fins a abocador autoritzat, inclòs cànon d'abocament. Execució de prisma tubular format per 2 conductes de PVC de 63mm, de diàmetre exterior, protegit amb un dau de formigó de 150 N/mm2 de resistència. Col·locació de cinta de senyalització, fils guia en cada conducte, banda de protecció i maniguets d'unió. Rebliment i piconatge de rasa, amb material granular seleccionat d'aportació, en tongades de 25 cm com a màxim, amb compactació del 95% del PM. Inclòs certificat de mandrilat de conductes emès per laoratori homologat. Totalment executat i acabat segons detalls de canalització.	75,200	30,94	2.326,69
8.1.2	m	Excavació de rasa en vorera de 75 cm de fons per 45 cm d'amplada com a mínim; repàs i compactació del fons de la rasa. Càrrega i transport de terres sobrants de l'excavació amb camió fins a abocador autoritzat, inclòs cànon d'abocament. Execució de prisma tubular format per 2 conductes de PVC de Ø110 mm, de diàmetre exterior, protegit amb un dau de formigó de 150 N/mm2 de resistència. Col·locació de cinta de senyalització, fils guia en cada conducte, banda de protecció i maniguets d'unió. Rebliment i piconatge de rasa, amb material granular seleccionat d'aportació, en tongades de 25 cm com a màxim, amb compactació del 95% del PM. Inclòs certificat de mandrilat de conductes emès per laoratori homologat. Totalment executat i acabat segons detalls de canalització.	72,200	34,08	2.460,58
8.1.3	m	Excavació de rasa en vorera de 90 cm de fons per 45 cm d'amplada com a mínim; repàs i compactació del fons de la rasa. Càrrega i transport de terres sobrants de l'excavació amb camió fins a abocador autoritzat, inclòs cànon d'abocament. Execució de prisma tubular format per 4 conductes de PVC de Ø110 mm, de diàmetre exterior, protegit amb un dau de formigó de 150 N/mm2 de resistència. Col·locació de cinta de senyalització, fils guia en cada conducte, banda de protecció i maniguets d'unió. Rebliment i piconatge de rasa, amb material granular seleccionat d'aportació, en tongades de 25 cm com a màxim, amb compactació del 95% del PM. Inclòs certificat de mandrilat de conductes emès per laoratori homologat. Totalment executat i acabat segons detalls de canalització.	161,250	43,06	6.943,43
8.1.4	u	Connexió amb la xarxa existent, inclòs cata per la localització de la fita existent, el mandrilat del últim tram construït i la col·locació del fil de guia, segons normes de la companyia, deixant la connexió totalment acabada i en perfecte funcionament.	1,000	106,20	106,20
Total 8.1.- 01.10.02 Obra civil telefonia:					11.836,90
8.2.- Equipament telefonia					
8.2.1	u	Subministrament i col·locació de pericó per a telecomunicacions del tipus M model oficial de Telefónica o segons l'indicat en els plànols, col·locat sobre solera de formigó de 10 cm de gruix. Inclòs tapa de fosa dúctil EN-124 classe C-250. Inclòs grabat de xarxa de telecomunicacions, ajuntament i logotip. Inclòs col·locació soterrada o empotrada en façana segons indicacions de la direcció d'obra. Inclou excavació de pou i transport de terres a abocador autoritzat. Totalment acabat.	7,000	123,00	861,00

Pressupost parcial nº 8 XARXA DE TELECOMUNICACIONS

Núm.	U	Descripció	Amidament	Preu (€)	Import (€)
8.2.2	u	Subministrament i col·locació de pericó per a telecomunicacions del tipus H model oficial de Telefónica o segons l'indicat en els plànols, col·locat sobre solera de formigó de 10 cm de gruix. Inclòs tapa de fosa dúctil EN-124 classe D-400. Inclòs grabat de xarxa de telecomunicacions, ajuntament i logotip. Inclòs col·locació soterrada i excavació de pou i transport de terres a abocador autoritzat. Totalment acabat.	6,000	335,57	2.013,42
8.2.3	u	Subministrament i col·locació de pericó per a telecomunicacions del tipus D model de Telefónica o segons l'indicat en els plànols, col·locat sobre solera de formigó de 10 cm de gruix. Inclòs tapa de fosa dúctil EN-124 classe D-400. Inclòs grabat de xarxa de telecomunicacions, ajuntament i logotip. Inclòs col·locació soterrada i excavació de pou i transport de terres a abocador autoritzat. Totalment acabat.	1,000	389,23	389,23
8.2.4	u	Formació de pedestal per armaris de telecomunicacions, construït in situ amb formigó HM-20, amb plantilla segons detall de plànols. Inclou excavació, encofrat, formigonat i col·locació de tubs. Tot inclòs, completament acabat	2,000	212,40	424,80
8.2.5	m	Subministre i col·locació de cinta senyalitzadora estandaritzada companyia, col·locada sobre sorra de recobriment de canonades, mínim per sobre 10 cm. Es tindrà especial cura en que les conduccions guardin com a mínim una distància de 20 cm. entre les cares interiors i alhora en cap cas quedí paral·lelisme vertical.	308,650	0,22	67,90
Total 8.2.- 01.10.04 Equipament telefonia:					3.756,35
Total pressupost parcial nº 8 XARXA DE TELECOMUNICACIONS:					15.593,25

Pressupost parcial nº 10 PAVIMENTS

Núm.	U	Descripció	Amidament	Preu (€)	Import (€)
10.1.- Moviment de terres					
10.1.1	m3	Base de tot-u artificial, amb estesa i piconatge del material al 98% del PM	202,964	17,95	3.643,20
			Total 10.1.- 01.12.01 Moviment de terres:		3.643,20
10.2.- Obra civil					
10.2.1	m2	Paviment de panot per a pas de vianants de color amb tacs de 20x20x4 cm, col·locat a l'estesa amb sorra-ciment de 200 kg/m3 de ciment pòrtland i beurada de color amb ciment blanc de ram de paleta	8,650	34,96	302,40
10.2.2	m	Subministrament i col·locació de rigola de 30 cm d'amplària amb peces de morter de ciment de color blanc, de 30x30x8 cm, col·locades amb morter mixt 1:2:10, elaborat a l'obra amb formigonera de 165 l	303,800	16,03	4.869,91
10.2.3	m	Subministrament i col·locació a l'estesa de paviment de llosa tipus Vulcano de Breinco o similar, de dimensions 40 x 20 x 7 cm, amb acabat de color a decidir per la DO. Col·locada sobre 10 cm de formigó i rejuntat amb barreja de morter sec i pigment del mateix color. Totalment acabat.	21,600	41,52	896,83
10.2.4	m	Subministrament i col·locació de gual de granit gris tipus B60 per a vehicles de P.G.G., format per rampes amb peces de 57x40x10 cm, inclòs part proporcional de peces laterals de transició de 57x40x28 cm, col·locat sobre solera de formigó HM-20/P/40/l de 20 cm de gruix mínim. Inclòs transport i distribució a l'obra. Totalment finalitzat	11,600	114,26	1.325,42
10.2.5	m3	Base de formigó HM-20/B/40/l, de consistència tova i grandària màxima del granulat 40 mm, abocat des de camió amb estesa i vibratge manual, amb acabat reglejat	43,764	89,21	3.904,19
10.2.6	m3	Paviment de formigó HA-30/P/20/l+E de consistència plàstica, grandària màxima del granulat 20 mm, escampat amb transport interior mecànic, estesa i vibratge mecànic, remolinat mecànic afegint 4 kg/m2 de pols de quars gris	101,296	93,46	9.467,12
10.2.7	m	Tall amb serra de disc en paviment de formigó per a formació de junt de retracció de 6 a 8 mm d'amplària i fondària >= 4 cm	99,000	2,66	263,34
10.2.8	m3	Paviment de terra vegetal, amb estesa del material	22,540	44,72	1.007,99
10.2.9	m	Vorada prefabricada de formigó de 100x14/17x28 cm amb base de formigó HM-20, inclou subministrament, col·locació i p.p. de peces especials, segons plànols de detall. Tot inclòs completament acabat.	282,200	22,95	6.476,49
			Total 10.2.- 01.12.02 Obra civil:		28.513,69
10.3.- Paviment aglomerat					
10.3.1	t	Paviment de mescla bituminosa contínua en calent de composició densa D-12 amb granulat granític i betum asfàltic de penetració, estesa i compactada al 98 % de l'assaig marshall	136,078	59,59	8.108,89
10.3.2	t	Paviment de mescla bituminosa contínua en calent de composició semidensa S-20 amb granulat granític i betum asfàltic de penetració, estesa i compactada al 98 % de l'assaig marshall	64,747	70,01	4.532,94
10.3.3	m2	Reg d'imprimació amb emulsió bituminosa catiònica ECI, amb dotació 1,5 kg/m2	440,450	0,60	264,27
10.3.4	m	Tall en paviment de mescla bituminosa de 15 cm de fondària com a mínim, amb màquina tallajunts amb disc de diamant, per a delimitar la zona a demolar	259,300	2,66	689,74
10.3.5	m2	Reg d'adherència amb emulsió bituminosa catiònica modificada amb polímers tipus C60BP3/BP2 ADH, amb dotació 1 kg/m2	925,700	0,60	555,42

Pressupost parcial nº 10 PAVIMENTS

Núm.	U	Descripció	Amidament	Preu (€)	Import (€)	
					Total 10.3.- 01.12.03 Paviment aglomerat:	14.151,26
					Total pressupost parcial nº 10 PAVIMENTS:	46.308,15

Pressupost parcial nº 11 SENYALITZACIÓ

Núm.	U	Descripció	Amidament	Preu (€)	Import (€)
11.1.- Senyalització vertical					
11.1.1	u	Base d'acer galvanitzat per a subjecció al fonament de tub de suport de senyals de trànsit de 76 mm de diàmetre, fixada a dau de formigó amb 4 pernns roscats; inclou excavació, replanteig de la placa base i formigonament del dau	8,000	201,77	1.614,16
11.1.2	m	Suport rectangular de tub d'acer galvanitzat de 80x40x2 mm, col·locat a terra clavat	8,000	132,74	1.061,92
11.1.3	u	Placa octogonal per a senyals de trànsit, d'alumini anoditzat, de 60 cm de diàmetre, acabada amb làmina retrorreflexora classe RA1, fixada mecànicament	2,000	96,86	193,72
11.1.4	u	Placa circular per a senyals de trànsit, d'alumini anoditzat, de 60 cm de diàmetre, acabada amb làmina retrorreflexora classe RA1, fixada mecànicament	3,000	65,42	196,26
11.1.5	u	Placa informativa per a senyals de trànsit d'alumini anoditzat, de 60x60 cm, acabada amb làmina retrorreflexora classe RA1, fixada mecànicament	3,000	67,12	201,36
11.1.6	u	Subministrament i col·locació de placa reflectora circular girod o similar, d'alumini, de 60 cm de diàmetre i 1,8 mm de gruix, per a senyals de trànsit a circuit urbà, fixada mecànicament a rails monobloc amb doble plec de seguretat, inclòs plaques informatives auxiliars com a retirada de vehicles amb grua, horaris d'aparcament i altres, inclòs accessoris de fixació i cargoleria d'acer inoxidable. Totalment instal·lada	3,000	65,42	196,26
Total 11.1.- 01.13.01 Senyalització vertical:					3.463,68
11.2.- Senyalització horitzontal					
11.2.1	m	Pintat sobre paviment d'una faixa discontinua de 10 cm 2/1, amb pintura reflectora i microesferes de vidre, amb màquina autopropulsada	140,250	0,48	67,32
11.2.2	m2	Pintat sobre paviment de faixa transversal continua de 40 cm, amb pintura reflectora i microesferes de vidre, amb màquina d'accionament manual. Inclòs premarcatge i totalment finalitzat.	9,650	2,57	24,80
11.2.3	m2	Pintat sobre paviment d'incipció Stop amb pintura reflectora, amb màquina d'accionament manual. Tot inclòs i totalment finalitzat.	2,600	11,68	30,37
11.2.4	m2	Pintat sobre paviment de marca vial superficial per a ús permanent i retrorreflectant en sec, amb humitat i amb pluja, tipus P-RR, amb pintura acrílica de color blanc i microesferes de vidre, aplicada amb màquina d'accionament manual	28,400	6,37	180,91
Total 11.2.- 01.13.02 Senyalització horitzontal:					303,40
Total pressupost parcial nº 11 SENYALITZACIÓ:					3.767,08

Pressupost parcial nº 12 MOBILIARI URBÀ

Núm.	U	Descripció	Amidament	Preu (€)	Import (€)
12.1.- Mobiliari urbà					
12.1.1	u	Font clàssica per a exteriors, de fosa, amb protecció antioxidant i pintura de color negre forja, amb 2 aixetes temporitzades de llautó i amb base de pedra artificial prefabricada, col·locada sobre el paviment o sobre una base de formigó existent	1,000	327,10	327,10
12.1.2	u	Banc senzill de fusta tropical pintat i envernissat, de 200 cm de llargària, amb 18 llistons de 4x4 cm, amb respall de fusta, cargols i passadors d'acer cadmiat i suports de fosa, ancorat amb daus de formigó	6,000	542,68	3.256,08
12.1.3	u	Subministrament i col·locació de paperera model Redonda Mad de Fundición Dúctil Benito o similar, formada per estructura metàl·lica interior i exterior amb 24 llistons de fusta tropical, peu en tub de 195 mm de diàmetre de gran resistència i cubeta d'acer galvanitzat. Inclòs fixació amb pernns, totalment instal·lada.	7,000	284,65	1.992,55
Total 12.1.- 01.14.01 Mobiliari urbà:					5.575,73
Total pressupost parcial nº 12 MOBILIARI URBÀ:					5.575,73

Pressupost parcial nº 13 ENJARDINAMENT I REG

Núm.	U	Descripció	Amidament	Preu (€)	Import (€)
13.1.- Moviment de terres					
13.1.2	m3	Rebliment i piconatge de rasa d'amplària més de 0,6 i fins a 1,5 m, amb graves per a drenatge de 5 a 12 mm, en tongades de gruix de fins a 25 cm, utilitzant picó vibrant	5,635	30,40	171,30
13.1.3	m3	Rebliment i piconatge de rasa d'amplària més d'1,5 i fins a 2 m, amb material seleccionat de la pròpia excavació, en tongades de gruix de fins a 25 cm, utilitzant corró vibratori per a compactar, amb compactació del 95% PM	16,905	19,86	335,73
Total 13.1.- 01.15.01 Moviment de terres:					507,03
13.2.- Enjardinament					
13.2.2	u	Subministrament de Magnolia Grandiflora (Magnòlia) de 3 a 3,5 m d'alçada subministrada amb pa de terra i guix	7,000	278,81	1.951,67
13.2.3	u	Tília Tomentosa (til·ler) de 12 a 14 cm de perímetre de tronc, subministrat en cepelló	12,000	74,46	893,52
13.2.4	u	Plantació d'arbre, amb camió grua, en un pendent inferior al 25 %	19,000	10,63	201,97
13.2.5	u	Entutorat d'arbre amb 2 tutors de fusta de 8 cm de diàmetre i 2'50 m d'alçària, clavats als fons del forat d'excavació i retacats amb la terra de plantació, subjectes entre ells amb 2 travessers de fusta i subjectió al tronc amb cinta tèxtil no degradable de 3-4 cm d'amplada. Totalment col.locat	19,000	47,80	908,20
Total 13.2.- 01.15.02 Enjardinament:					3.955,36
13.3.- Xarxa de reg					
13.3.1	m	Subministrament i col.locació de tub de polietilè de densitat alta, de 40 mm de diàmetre nominal exterior, 6 bar de pressió nominal, segons norma UNE 53-131, connectat a pressió, amb grau de dificultat mitjà i col.locat al fons de la rasa	136,800	11,29	1.544,47
13.3.2	u	Subministrament i instal.lació d'anell de degoteig amb tub de PE sèrie DL de Rain Bird o similar de Dn 16 mm amb goters integrats cada 33 cm, de 2 m de perímetre, unió a pressió inclòs part proporcional de peces especials de connexió a la xarxa secundària	19,000	24,57	466,83
13.3.3	u	Escomesa aigua potable, instal·lada i provada en rasa. Totalment finalitzat i segons criteris de la companyia	1,000	477,91	477,91
13.3.4	u	Subministrament i col.locació de pericó prefabricat de formigó amb tapa no registrable per connexions. Dimensions interiors del pericó 30x30x33 cm, inclou marc de 40x40 cm i tapa de formigó de 23 cm de llum. Totalment instal·lat, i col.locat sobre solera de formigó de neteja i anivellament de 5 cm de gruix, amb formigó de fck= 15N/mm2	1,000	132,44	132,44
Total 13.3.- 01.15.04 Xarxa de reg:					2.621,65
Total pressupost parcial nº 13 ENJARDINAMENT I REG:					7.084,04

Pressupost parcial nº 14 SEGURETAT I SALUT

Núm.	U	Descripció	Amidament	Preu (€)	Import (€)
14.1	pa	Partida alçada a justificar destinada a la seguretat i salut de l'obra.	0,330	8.575,15	2.829,80
Total pressupost parcial nº 14 SEGURETAT I SALUT:					2.829,80

Pressupost parcial nº 15 VARIS

Núm.	U	Descripció	Amidament	Preu (€)	Import (€)
15.1.-		Varis			
15.1.1	u	Subministrament i col·locació de bateria de contenidors soterrats per recollida selectiva. Cada punt de recollida estarà format per 3 contenidors. Totalment instal·lat i acabat	0,100	26.550,57	2.655,06
			Total 15.1.- 01.17.01 Varis:		2.655,06
15.2.-		Incidències d'obra			
15.2.1	pa	Partida alçada a justificar per a l'eliminació de serveis existents	1,000	7.375,16	7.375,16
			Total 15.2.- 01.17.02 Incidències d'obra:		7.375,16
			Total pressupost parcial nº 15 VARIS:		10.030,22

Pressupost d'execució material

	Import (€)
1 TREBALLS PRÈVIS I ENDERROCS	2.745,86
1.1.- Demolicions urbanització	2.745,86
2 MOVIMENT DE TERRES	1.130,36
2.1.- Moviment de terres	1.130,36
3 XARXA DE SANEJAMENT	8.378,13
3.1.- Equipament	2.124,00
3.2.- Control	6.254,13
4 XARXA PLUVIALS I DRENATGE	19.353,79
4.1.- Moviment de terres	5.039,55
4.2.- Obra civil	2.470,03
4.3.- Equipament	10.369,18
4.4.- Control	1.475,03
5 XARXA D'ABASTIMENT D'AIGUA	12.314,26
5.1.- Moviment de terres	1.775,87
5.2.- Equipaments	8.334,69
5.3.- Varis	2.203,70
6 XARXA DE BAIXA TENSÍO	40.410,50
6.1.- Valoració econòmica Agrienergia	36.018,36
6.1.1.- Línia elèctrica baixa tensió subterrània	18.057,68
6.1.2.- Línia elèctrica baixa tensió aèria	7.038,10
6.1.3.- Reformes Centre Transformador	1.283,92
6.1.4.- Desmuntatges	1.950,48
6.1.5.- Projecte i Direcció d'Obra	2.812,29
6.1.6.- Treball complementari de posta en maxa	4.875,89
6.2.- Moviment de terres	4.392,14
7 XARXA D'ENLLUMENAT PÚBLIC	12.646,44
7.1.- Moviment de terres	428,37
7.2.- Obra civil	1.407,84
7.3.- Equipament	8.261,38
7.4.- Varis	2.548,85
8 XARXA DE TELECOMUNICACIONS	15.593,25
8.1.- Obra civil telefonia	11.836,90
8.2.- Equipament telefonia	3.756,35
10 PAVIMENTS	46.308,15
10.1.- Moviment de terres	3.643,20
10.2.- Obra civil	28.513,69
10.3.- Paviment aglomerat	14.151,26
11 SENYALITZACIÓ	3.767,08
11.1.- Senyalització vertical	3.463,68
11.2.- Senyalització horitzontal	303,40
12 MOBILIARI URBÀ	5.575,73
12.1.- Mobiliari urbà	5.575,73
13 ENJARDINAMENT I REG	7.084,04
13.1.- Moviment de terres	507,03
13.2.- Enjardinament	3.955,36
13.3.- Xarxa de reg	2.621,65
14 SEGURETAT I SALUT	2.829,80
15 VARIS	10.030,22
15.1.- Varis	2.655,06
15.2.- Incidències d'obra	7.375,16
Total	188.167,61

Puja el pressupost d'execució material a l'expressada quantitat de CENT VUITANTA-VUIT MIL CENT SEIXANTA-SET EUROS AMB SEIXANTA-U CÈNTIMS.

Pressupost d'execució material

	Import (€)
1 TREBALLS PRÈVIS I ENDERROCS	2.745,86
1.1.- Demolicions urbanització	2.745,86
2 MOVIMENT DE TERRES	1.130,36
2.1.- Moviment de terres	1.130,36
3 XARXA DE SANEJAMENT	8.378,13
3.1.- Equipament	2.124,00
3.2.- Control	6.254,13
4 XARXA PLUVIALS I DRENATGE	19.353,79
4.1.- Moviment de terres	5.039,55
4.2.- Obra civil	2.470,03
4.3.- Equipament	10.369,18
4.4.- Control	1.475,03
5 XARXA D'ABASTIMENT D'AIGUA	12.314,26
5.1.- Moviment de terres	1.775,87
5.2.- Equipaments	8.334,69
5.3.- Varis	2.203,70
6 XARXA DE BAIXA TENSIO	40.410,50
6.1.- Valoració econòmica Agrienergia	36.018,36
6.1.1.- Línia elèctrica baixa tensió subterrània	18.057,68
6.1.2.- Línia elèctrica baixa tensió aèria	7.038,10
6.1.3.- Reformes Centre Transformador	1.283,92
6.1.4.- Desmuntatges	1.950,48
6.1.5.- Projecte i Direcció d'Obra	2.812,29
6.1.6.- Treball complementari de posta en maxa	4.875,89
6.2.- Moviment de terres	4.392,14
7 XARXA D'ENLLUMENAT PÚBLIC	12.646,44
7.1.- Moviment de terres	428,37
7.2.- Obra civil	1.407,84
7.3.- Equipament	8.261,38
7.4.- Varis	2.548,85
8 XARXA DE TELECOMUNICACIONS	15.593,25
8.1.- Obra civil telefonia	11.836,90
8.2.- Equipament telefonia	3.756,35
10 PAVIMENTS	46.308,15
10.1.- Moviment de terres	3.643,20
10.2.- Obra civil	28.513,69
10.3.- Paviment aglomerat	14.151,26
11 SENYALITZACIÓ	3.767,08
11.1.- Senyalització vertical	3.463,68
11.2.- Senyalització horitzontal	303,40
12 MOBILIARI URBA	5.575,73
12.1.- Mobiliari urbà	5.575,73
13 ENJARDINAMENT I REG	7.084,04
13.1.- Moviment de terres	507,03
13.2.- Enjardinament	3.955,36
13.3.- Xarxa de reg	2.621,65
14 SEGURETAT I SALUT	2.829,80
15 VARIS	10.030,22
15.1.- Varis	2.655,06
15.2.- Incidències d'obra	7.375,16
Total	188.167,61

Puja el pressupost d'execució material a l'expressada quantitat de CENT VUITANTA-VUIT MIL CENT SEIXANTA-SET EUROS AMB SEIXANTA-U CÈNTIMS.

Pressupost general de l'obra (Fase I)**Pressupost. Resum capítols**

1	Treballs previs i enderrocs	2.745,86 €
2	Moviment de terres	1.130,36 €
3	Xarxa de sanejament	8.378,13 €
4	Xarxa de pluvials i drenatge	19.353,79 €
5	Xarxa d'abastament d'aigua	12.314,26 €
6	Xarxa de Baixa Tensió	40.410,50 €
7	Xarxa d'enllumenat públic	12.646,44 €
8	Xarxa de telecomunicacions	15.593,25 €
9	Xarxa de gas	0 €
10	Paviments	46.308,15 €
11	Senyalització	3.767,08 €
12	Mobiliari urbà	5.575,73 €
13	Enjardinament i reg	7.084,04 €
14	Seguretat i salut	2.829,80 €
15	Varis	10.030,22 €
	TOTAL PRESSUPOST D'EXECUCIÓ MATERIAL	188.167,61 €
13%	DESPESES GENERALS	24.461,79 €
6%	BENEFICI INDUSTRIAL	11.290,06 €
	TOTAL	223.919,46 €
21%	IVA	47.023,09 €
	TOTAL PRESSUPOST CONTRACTA	270.942,54 €

Pressupost per al coneixement de l'Administració

El pressupost per al coneixement de l'administració ascendeix a la quantitat de 270.942,54 €