

TITULAR:
 Can Pipa

DIR. FACULTATIU:
 MARC AMBROSIO GRIFÉ
 COL. 917

TÍTOL DEL PROJECTE:
 PROJECTE D'EXPLOTACIÓ MINERA
 "MAS OLIVA"

ESCALES:
 1/5.000

 GRÀFIQUES


NOM DEL PLANOL:
 PLANOL D'EMPLAÇAMENT
 TOPOGRÀFIC

DATA:
 SETEMBRE 2015
 NOM FITXER:
 000000000000



PLANOL NUM.
 2.1
 FULL 1 DE 2
 CAMÍ DEL RENOC, 18
 17840 SARRIÀ DE TER
 TEL. 972 17 26 88
 www.malma.es




TITULAR:
 Can Pipa

DIR. FACULTATIU:
 MARC AMBROSIO GRIFF
COL. 917

TÍTOL DEL PROJECTE: PROJECTE D'EXPLOTACIÓ MINERA
"MAS OLIVA"

 ACCESOS
 EXPLOTACIO

ESCALES: 0 50 100 150 m
1/5.000 
GRÀFIQUES

NOM DEL PLANOL: PLANOL D'EMPLAÇAMENT
ORTOFOTO

DATA: SETEMBRE 2015
NOM FITXER: 000000000000

PLANOL NÚM.
2.2
FULL 2 DE 2

CAMI DEL RENOC, 18
17840 SARRIÀ DE TER
TEL. 972 17 26 88
www.maima.es





COORDENADES UTM ETRS 89

VERTICE	COORDENADA X	COORDENADA Y
1	493988.576	4671780.310
2	493967.976	4671768.910
3	493959.856	4671772.099
4	493960.096	4671858.750
5	493769.446	4671858.491
6	493766.626	4671802.701
7	493757.885	4671744.481
8	493749.155	4671728.701
9	493748.485	4671722.931
10	493781.305	4671633.441
11	493813.373	4671498.800
12	493897.448	4671524.115
13	493894.326	4671531.924
14	493991.341	4671567.438
15	493976.085	4671634.339
16	494033.575	4671665.989
17	494075.405	4671684.069
18	494105.536	4671695.578
19	494101.296	4671765.078
20	494102.201	4671786.863
21	494066.316	4671788.919
22	494007.943	4671799.700
23	493991.386	4671785.509

LLEGENDA

- Límit Proposat
- Cuneta
- Camí
- Crta. GI-5126
- Límits Finques
- Olivera
- Pi



LEGENDA

- Límit Proposat
- Cuneta
- Camí
- Crt. GI-5126
- Límits Finques
- Olivera
- Pi

TITULAR:
 Can Pipa

DIR. FACULTATIU:
 MARC AMBROSIO GRIFF
 COL. 917

TÍTOL DEL PROJECTE:
 PROJECTE D'EXPLOTACIÓ MINERA
 "MAS OLIVA"


ESCALES: 0 20 40 60 m
 1/2.000
 GRÀFIQUES

NOM DEL PLANOL:
 ESTAT ACTUAL
 ORTOFOTOIMATGE

DATA:
 SETEMBRE 2015
 NOM FITXER:
 000000000000

PLANOL NÚM.
3.2
 FULL 2 DE 5

CAMI DEL RENOC, 18
 17840 SARRIÀ DE TER
 TEL. 972 17 26 88
 www.malma.es

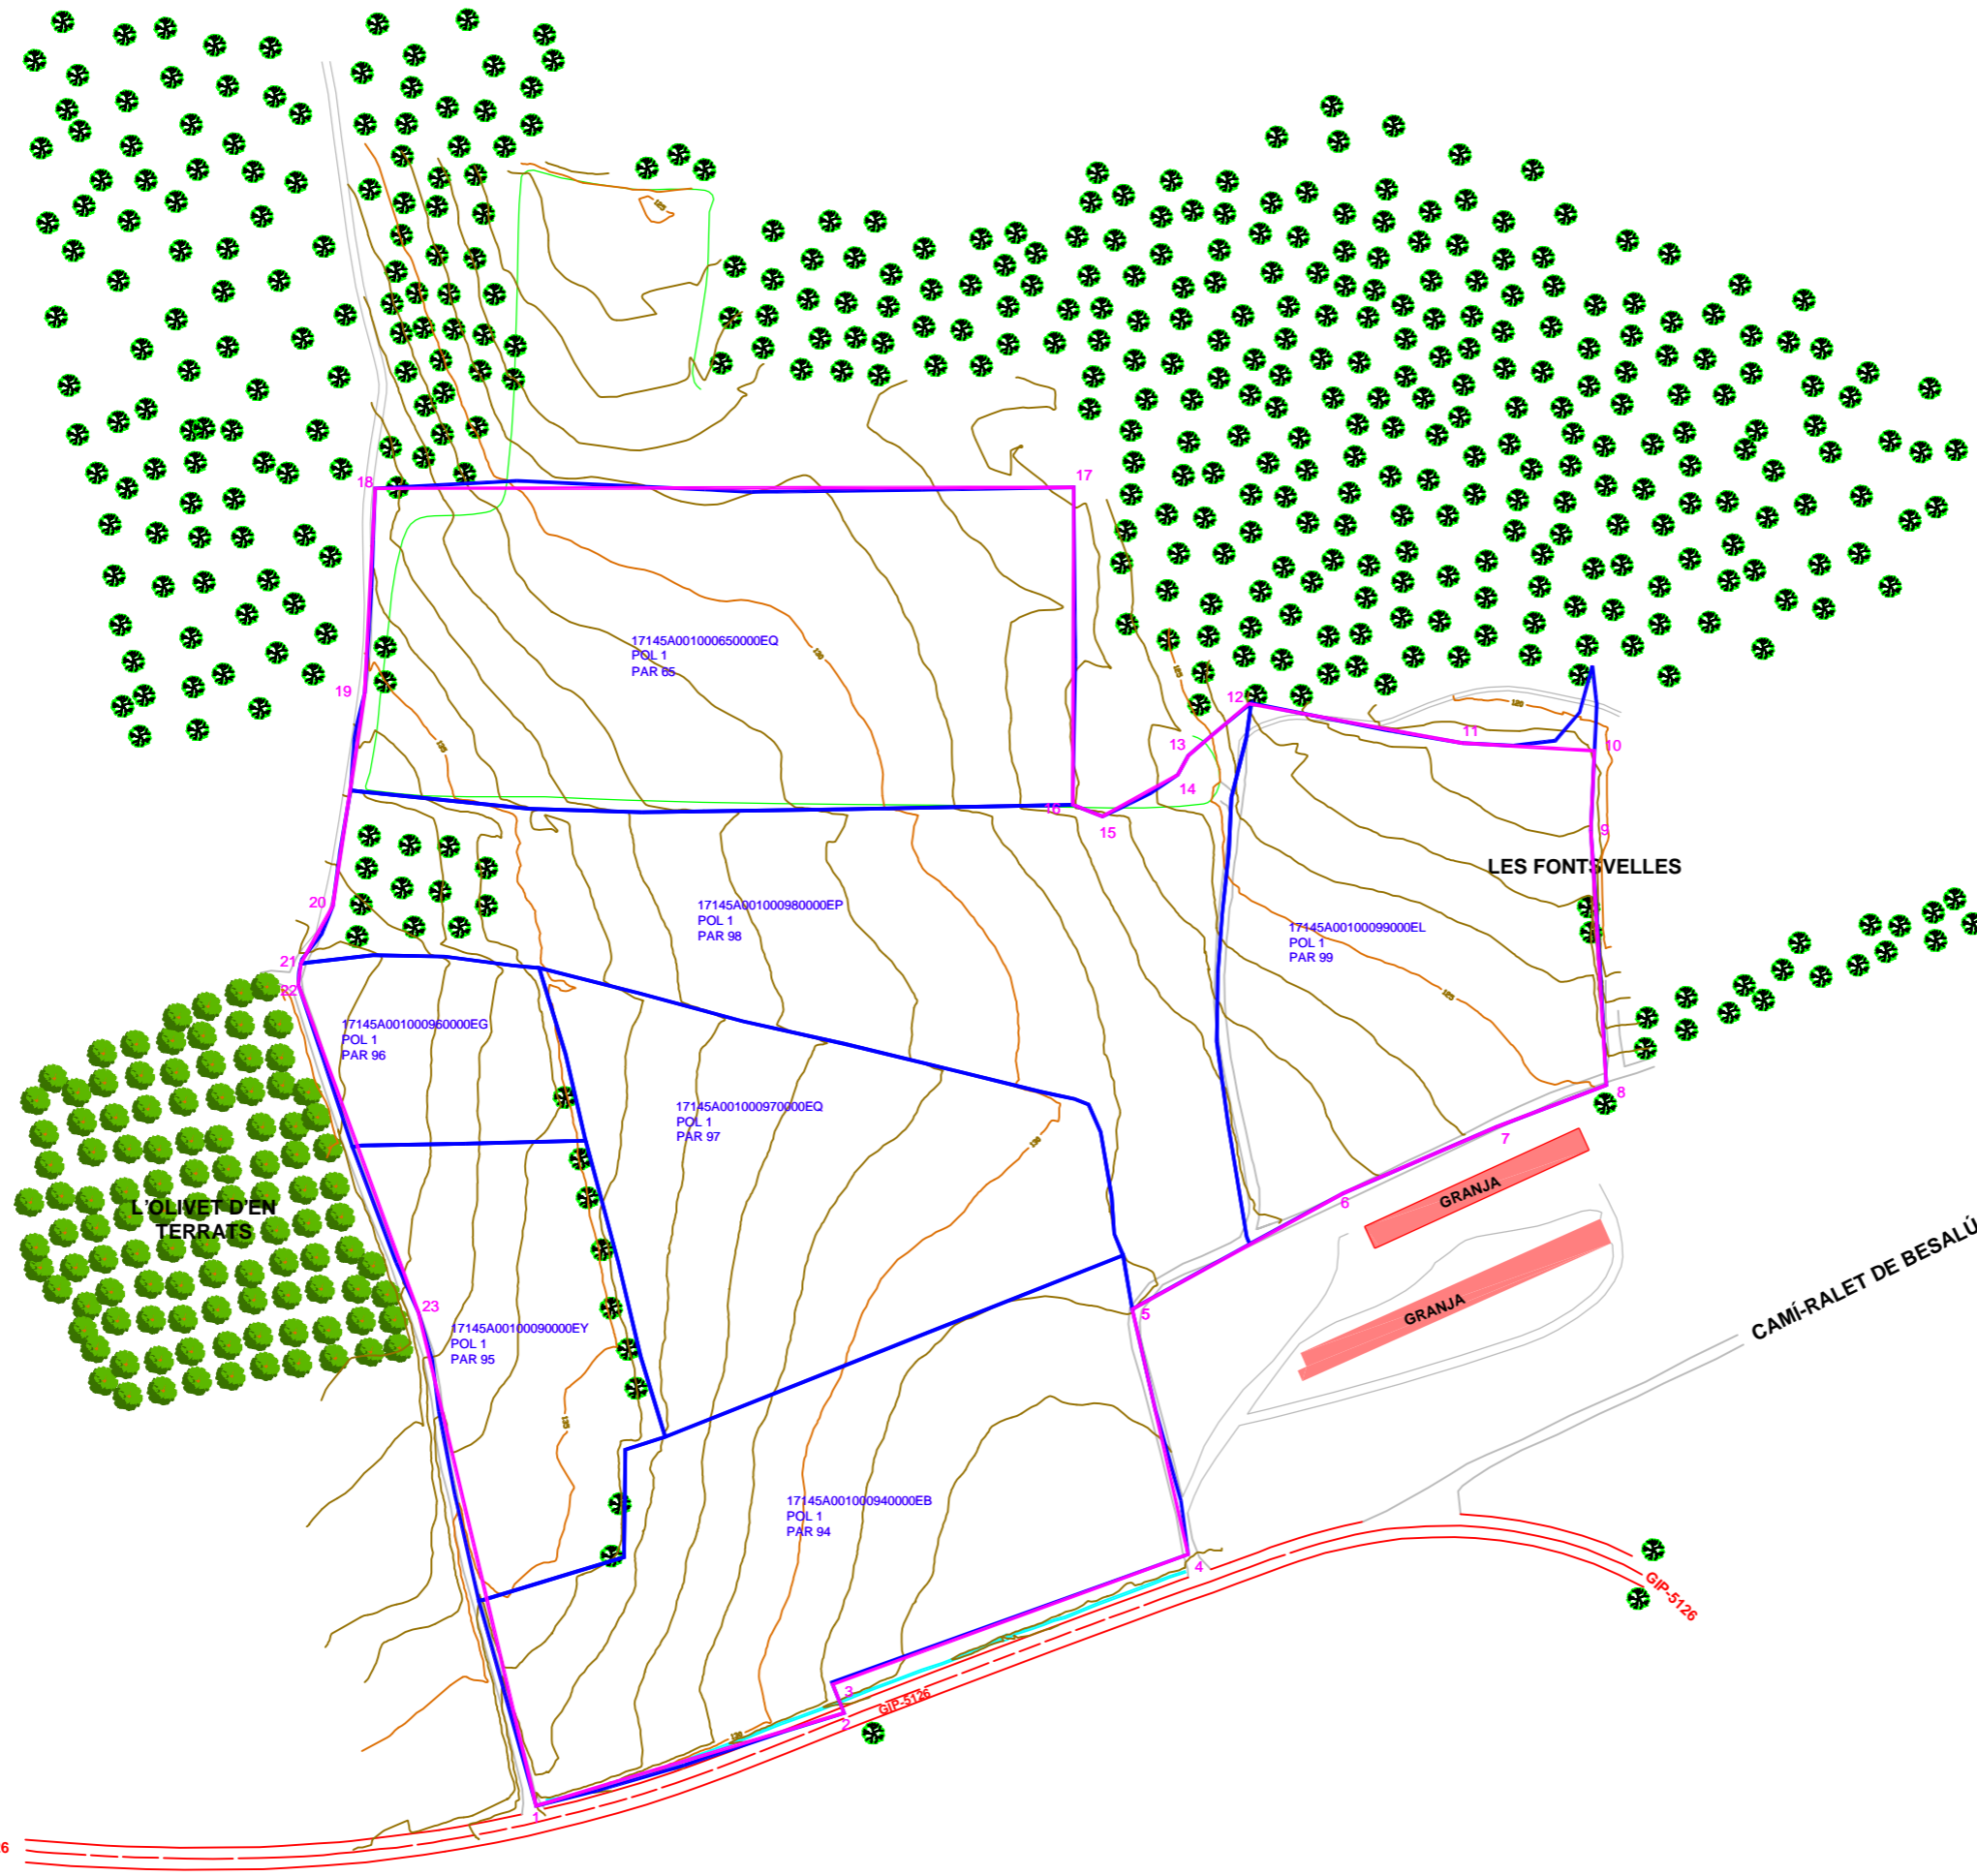

COORDENADES UTM ETRS 89

VERTICE	COORDENADA X	COORDENADA Y
1	493988.576	4671780.310
2	493967.976	4671768.910
3	493959.856	4671772.099
4	493960.096	4671858.750
5	493769.446	4671858.491
6	493766.626	4671802.701
7	493757.885	4671744.481
8	493749.155	4671728.701
9	493748.485	4671722.931
10	493781.305	4671633.441
11	493813.373	4671498.800
12	493897.448	4671524.115
13	493894.326	4671531.924
14	493991.341	4671567.438
15	493976.085	4671634.339
16	494033.575	4671665.989
17	494075.405	4671684.069
18	494105.536	4671695.578
19	494101.296	4671765.078
20	494102.201	4671786.863
21	494066.316	4671788.919
22	494007.943	4671799.700
23	493991.386	4671785.509


LLEGENDA

- Límit Proposat
- Referència Cadastral
- Cuneta
- Camí
- Crta. GI-5126
- Olivera
- Pi

PERFIL A-A'




PERFIL B-B'

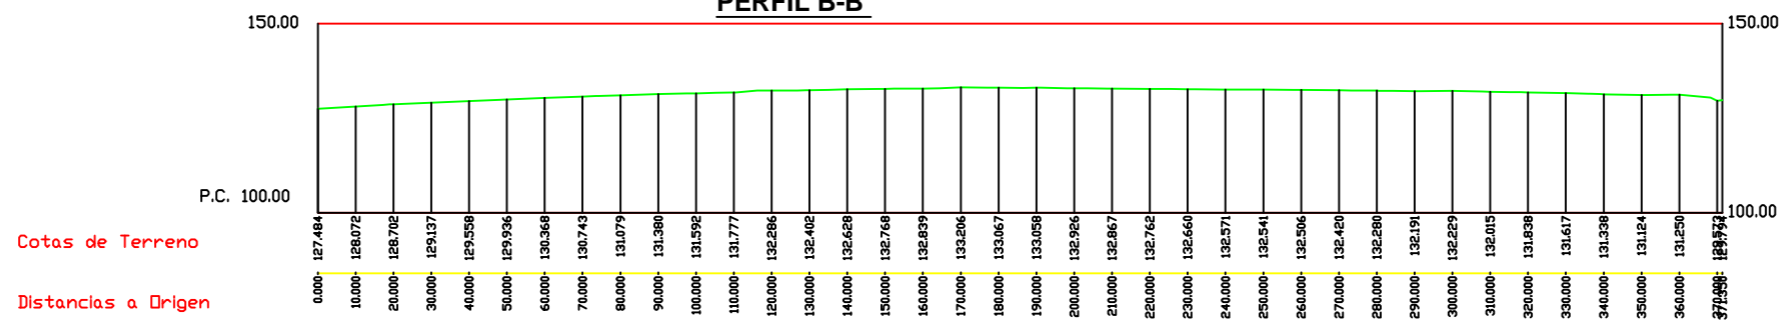


PERFIL C-C'




PERFIL D-D'

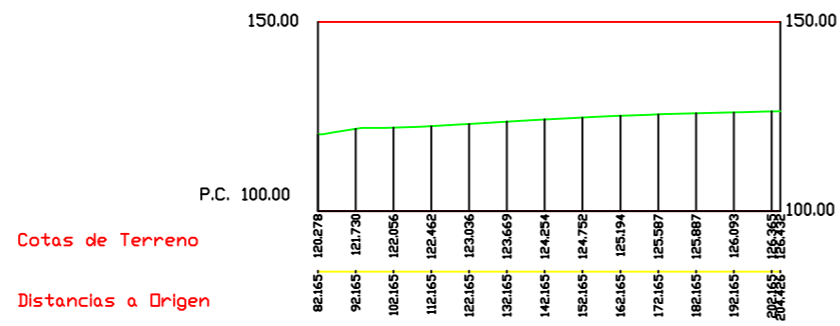


PERFIL E-E'

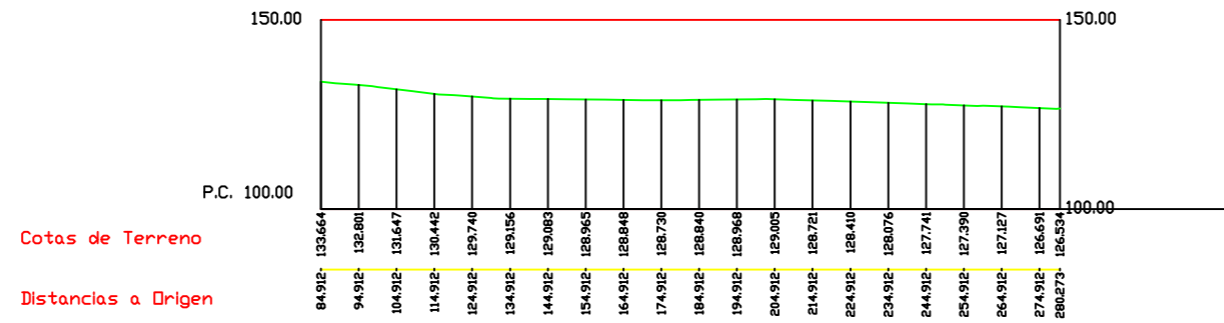

PERFIL F-F'

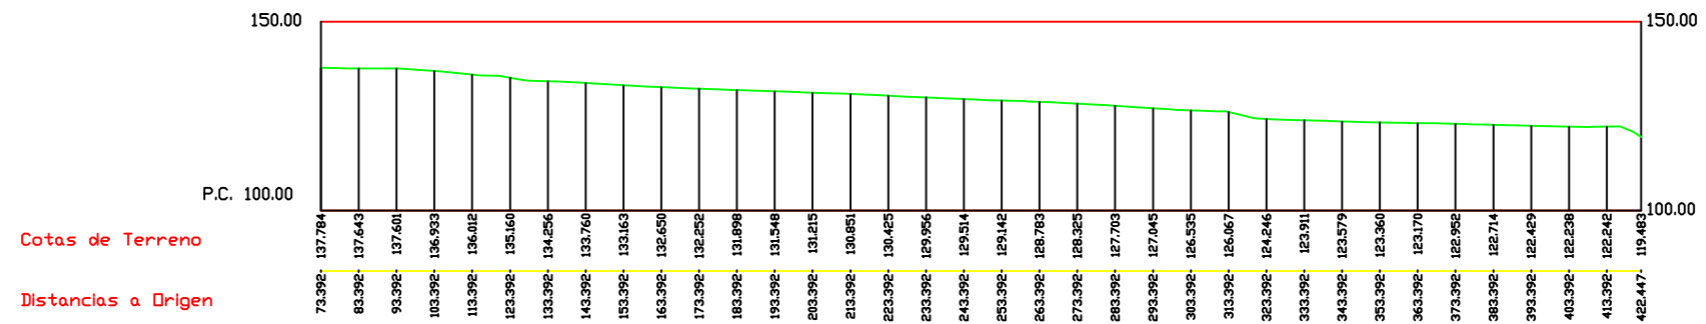


PERFIL G-G'

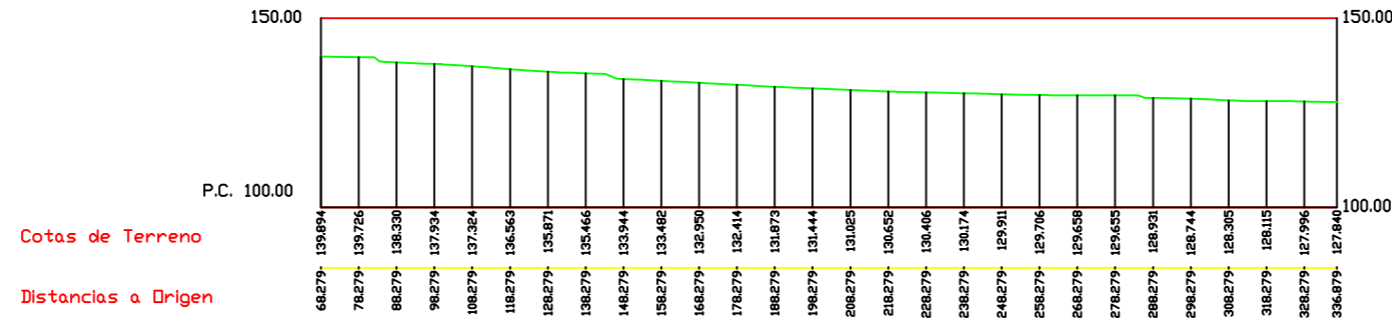

PERFIL H-H'




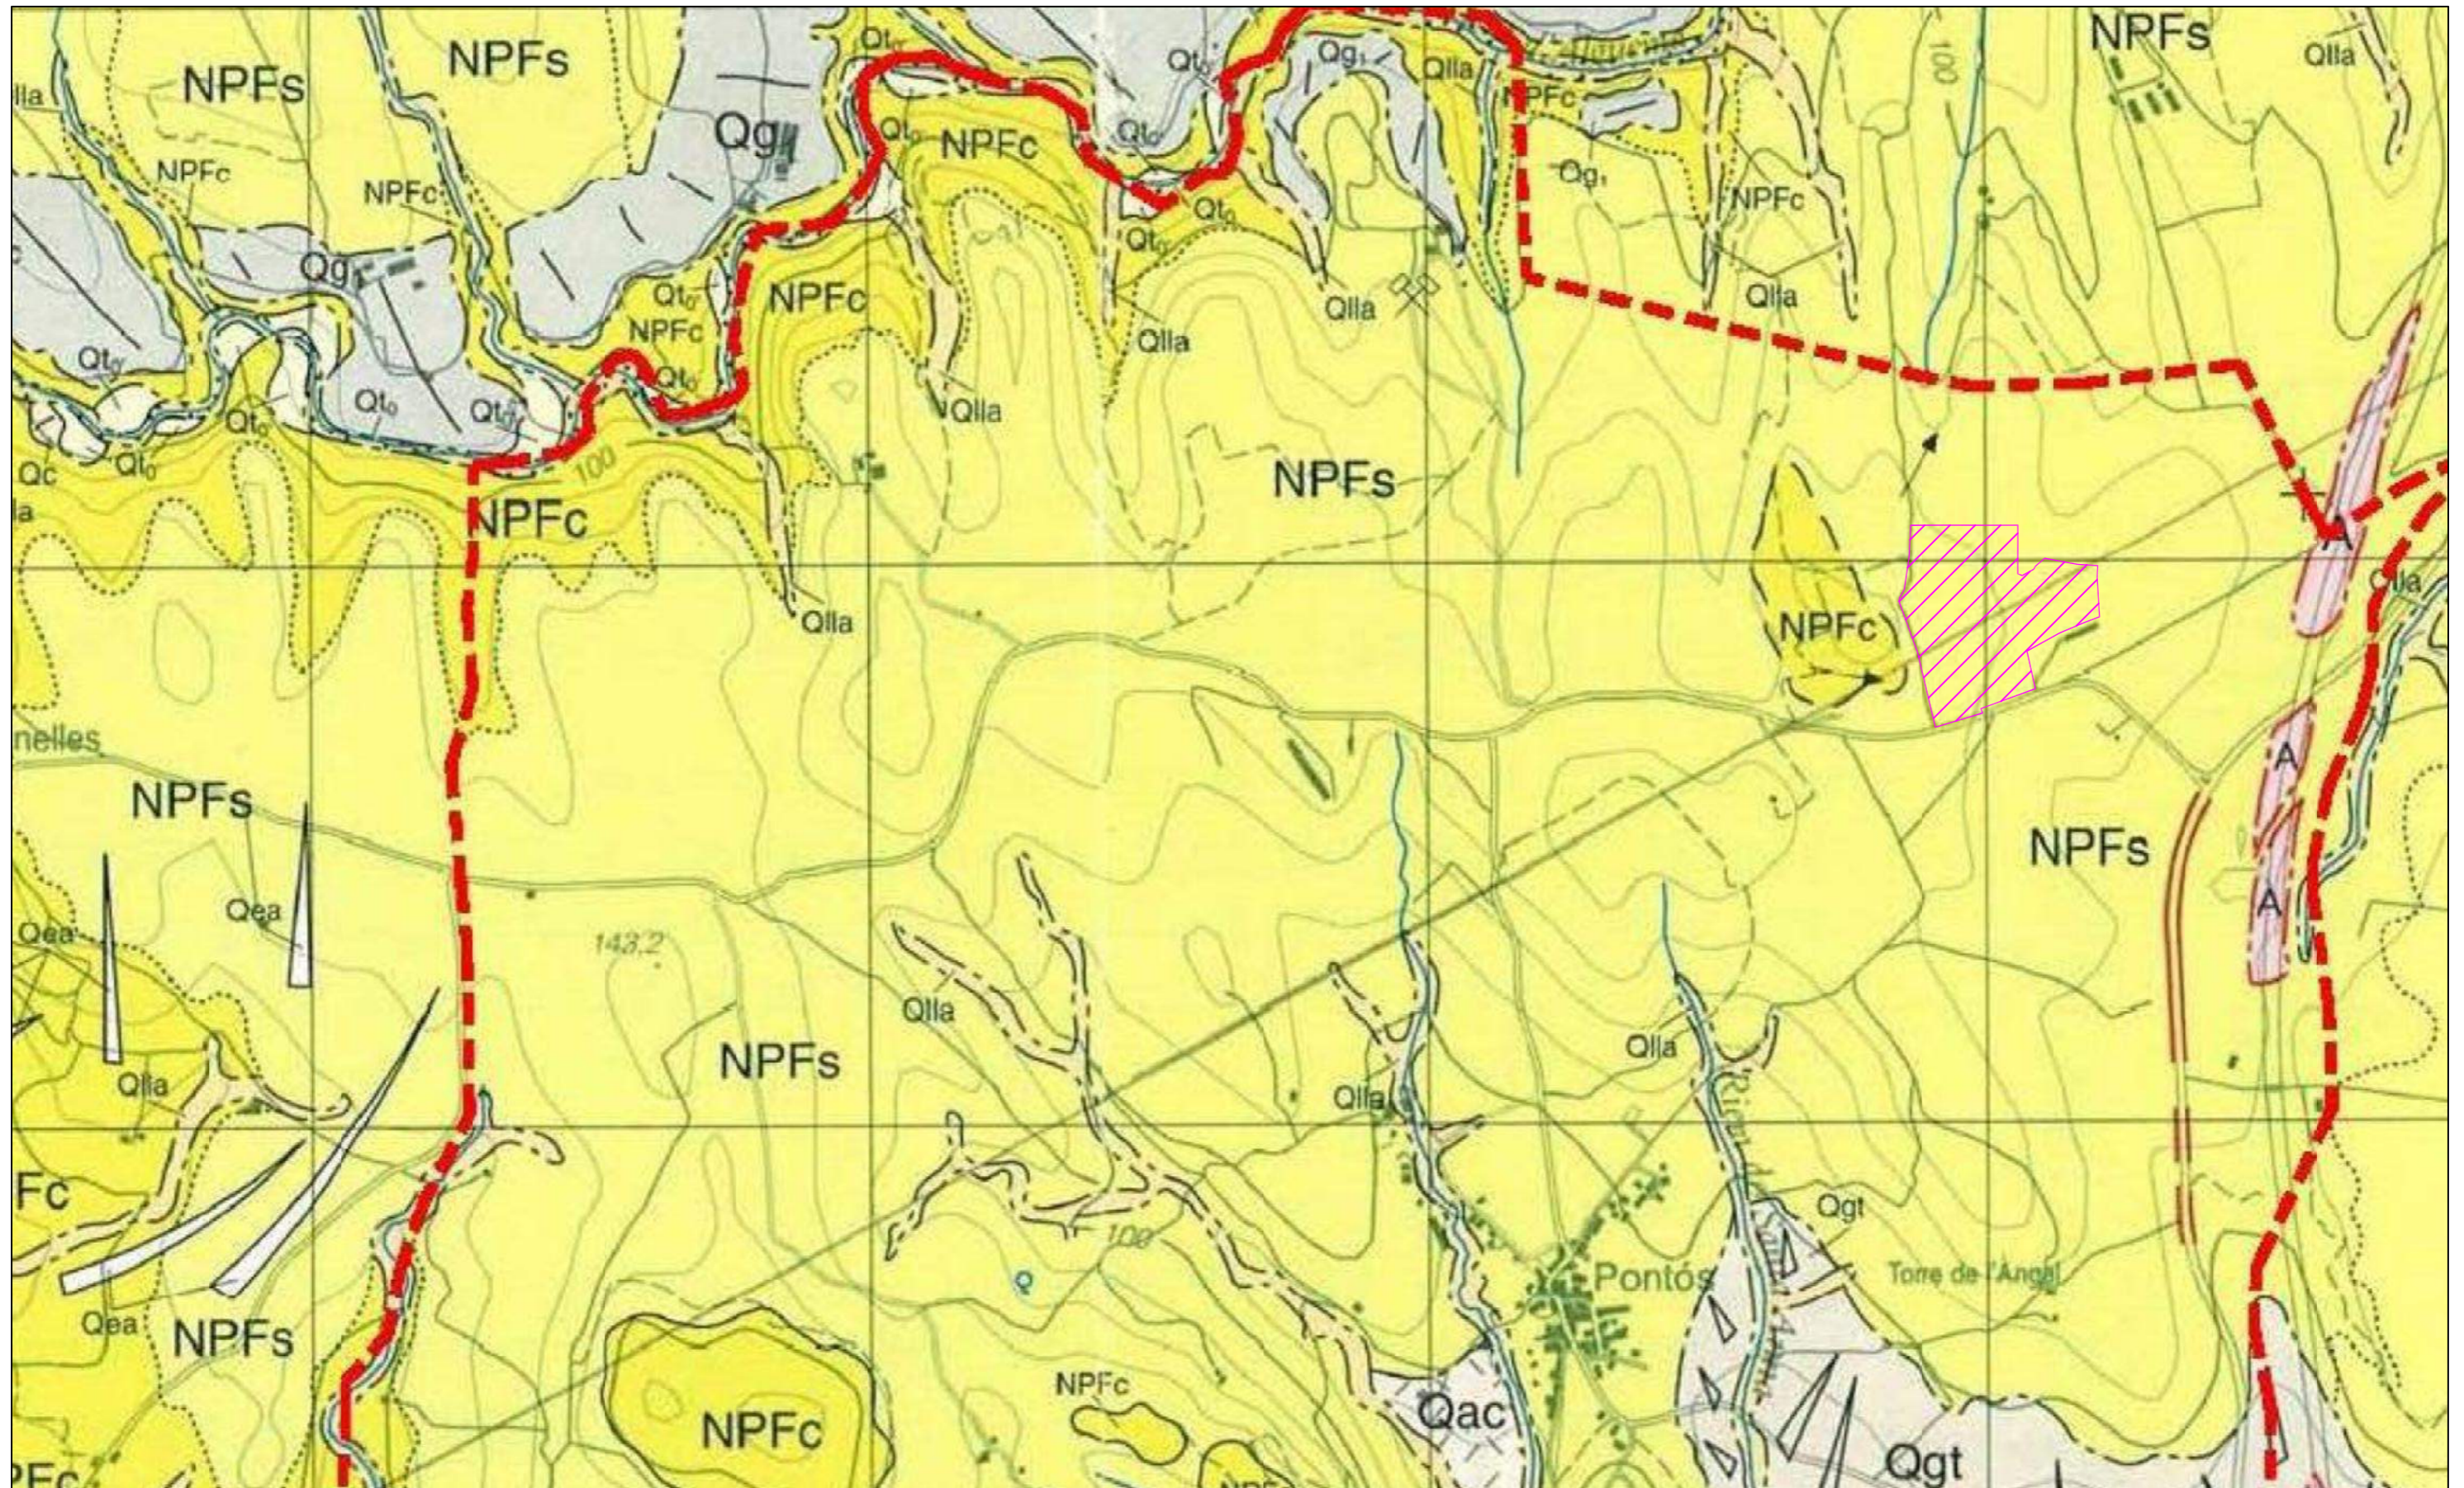


NPFc. Conglomerats i gresos amb intercalacions de nivells lutítics. L'alternança de tram conglomeràtics i gresosos és decamètrica. Els còdols són de calcàries i gresos. Localment el grau de compactació és baix. Els paleocorrents són de direcció E-NE. El guix és d'uns 120m. Fàcies de ventall i de plana al·luvial proximal del sistema al·luvial del Fluvià. Pliocè superior.

NPFs. Gresos fins de color marró amb intercalació de trams lutítics de coloracions vermelloses i ocres. L'alternança entre aquests trams és mètrica a decamètrica. Esporàdicament s'intercalen canals conglomeràtics de gruixos mètrics i decimètrics. El sentit dels paleocorrents és cap a l'E. Potència màxima de 70m. Fàcies de plana al·luvial del sistema al·luvial del Fluvià amb presència de sediments lutítics de plana d'inundació i nombrosos canals detrítics. Pliocè superior.


--- Límit Municipal de Pontós

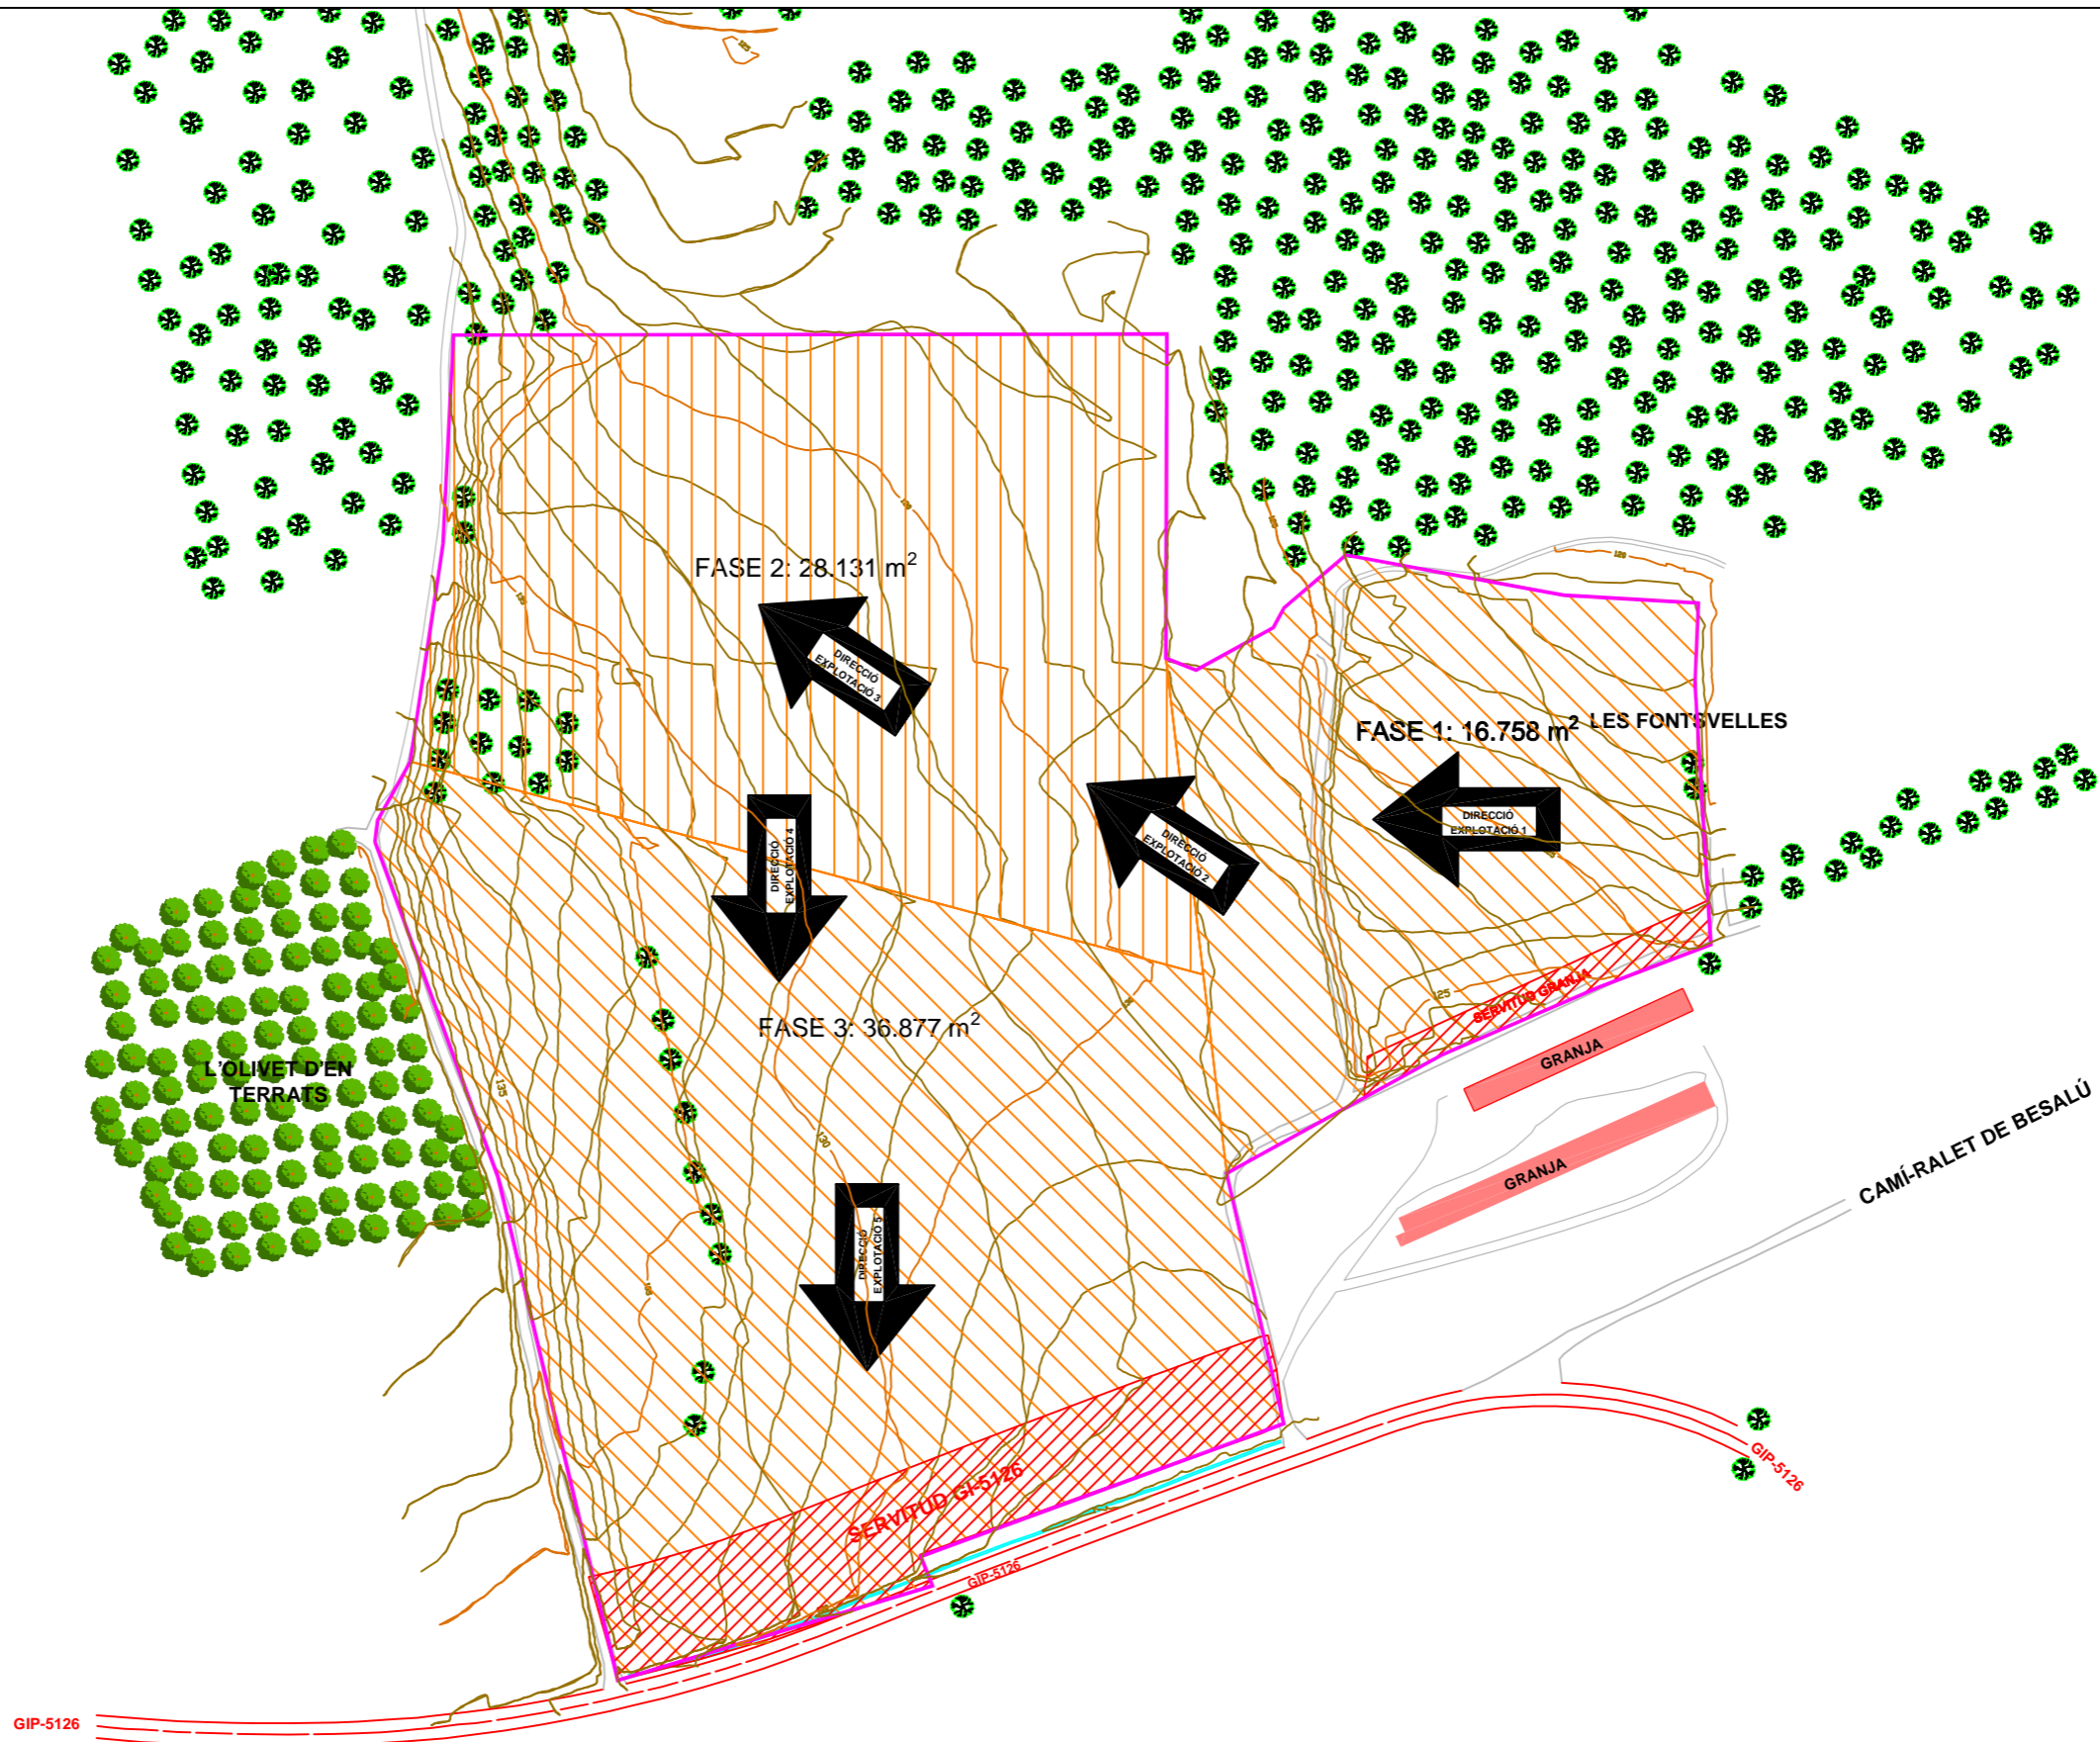


	Superficie	EXC TOTAL	EXC TOTAL Fac Esponj	Alçada Mitjana EXCAVACIÓ	H mitj Terres	Arids Nets	Estèrils	Ap Terres Ext	Vol Neeja Arid	ESTÈRILS REBLIMENT	BALANÇ SECTOR	Alçada Mitjana FINAL REST
FASE 1	16.758	57.849,41	69.419,29	4,14	0,91	43.425,24	14.424,17	0,00	12.062,57	26.486,74	43.372	2,56
FASE 2	28.131	73.294,64	87.953,56	3,13	0,60	57.190,49	16.104,15	0,00	15.886,25	31.990,40	56.582	1,99
FASE 3	36.877	95.497,61	114.597,13	3,11	0,52	80.217,99	15.279,62	0,00	22.282,78	37.562,39	75.976	2,09
TOTAL	81.767	226.641,65	271.969,98			180.833,71	45.807,94	0,00	50.231,59	96.039,53	175.931	3,33

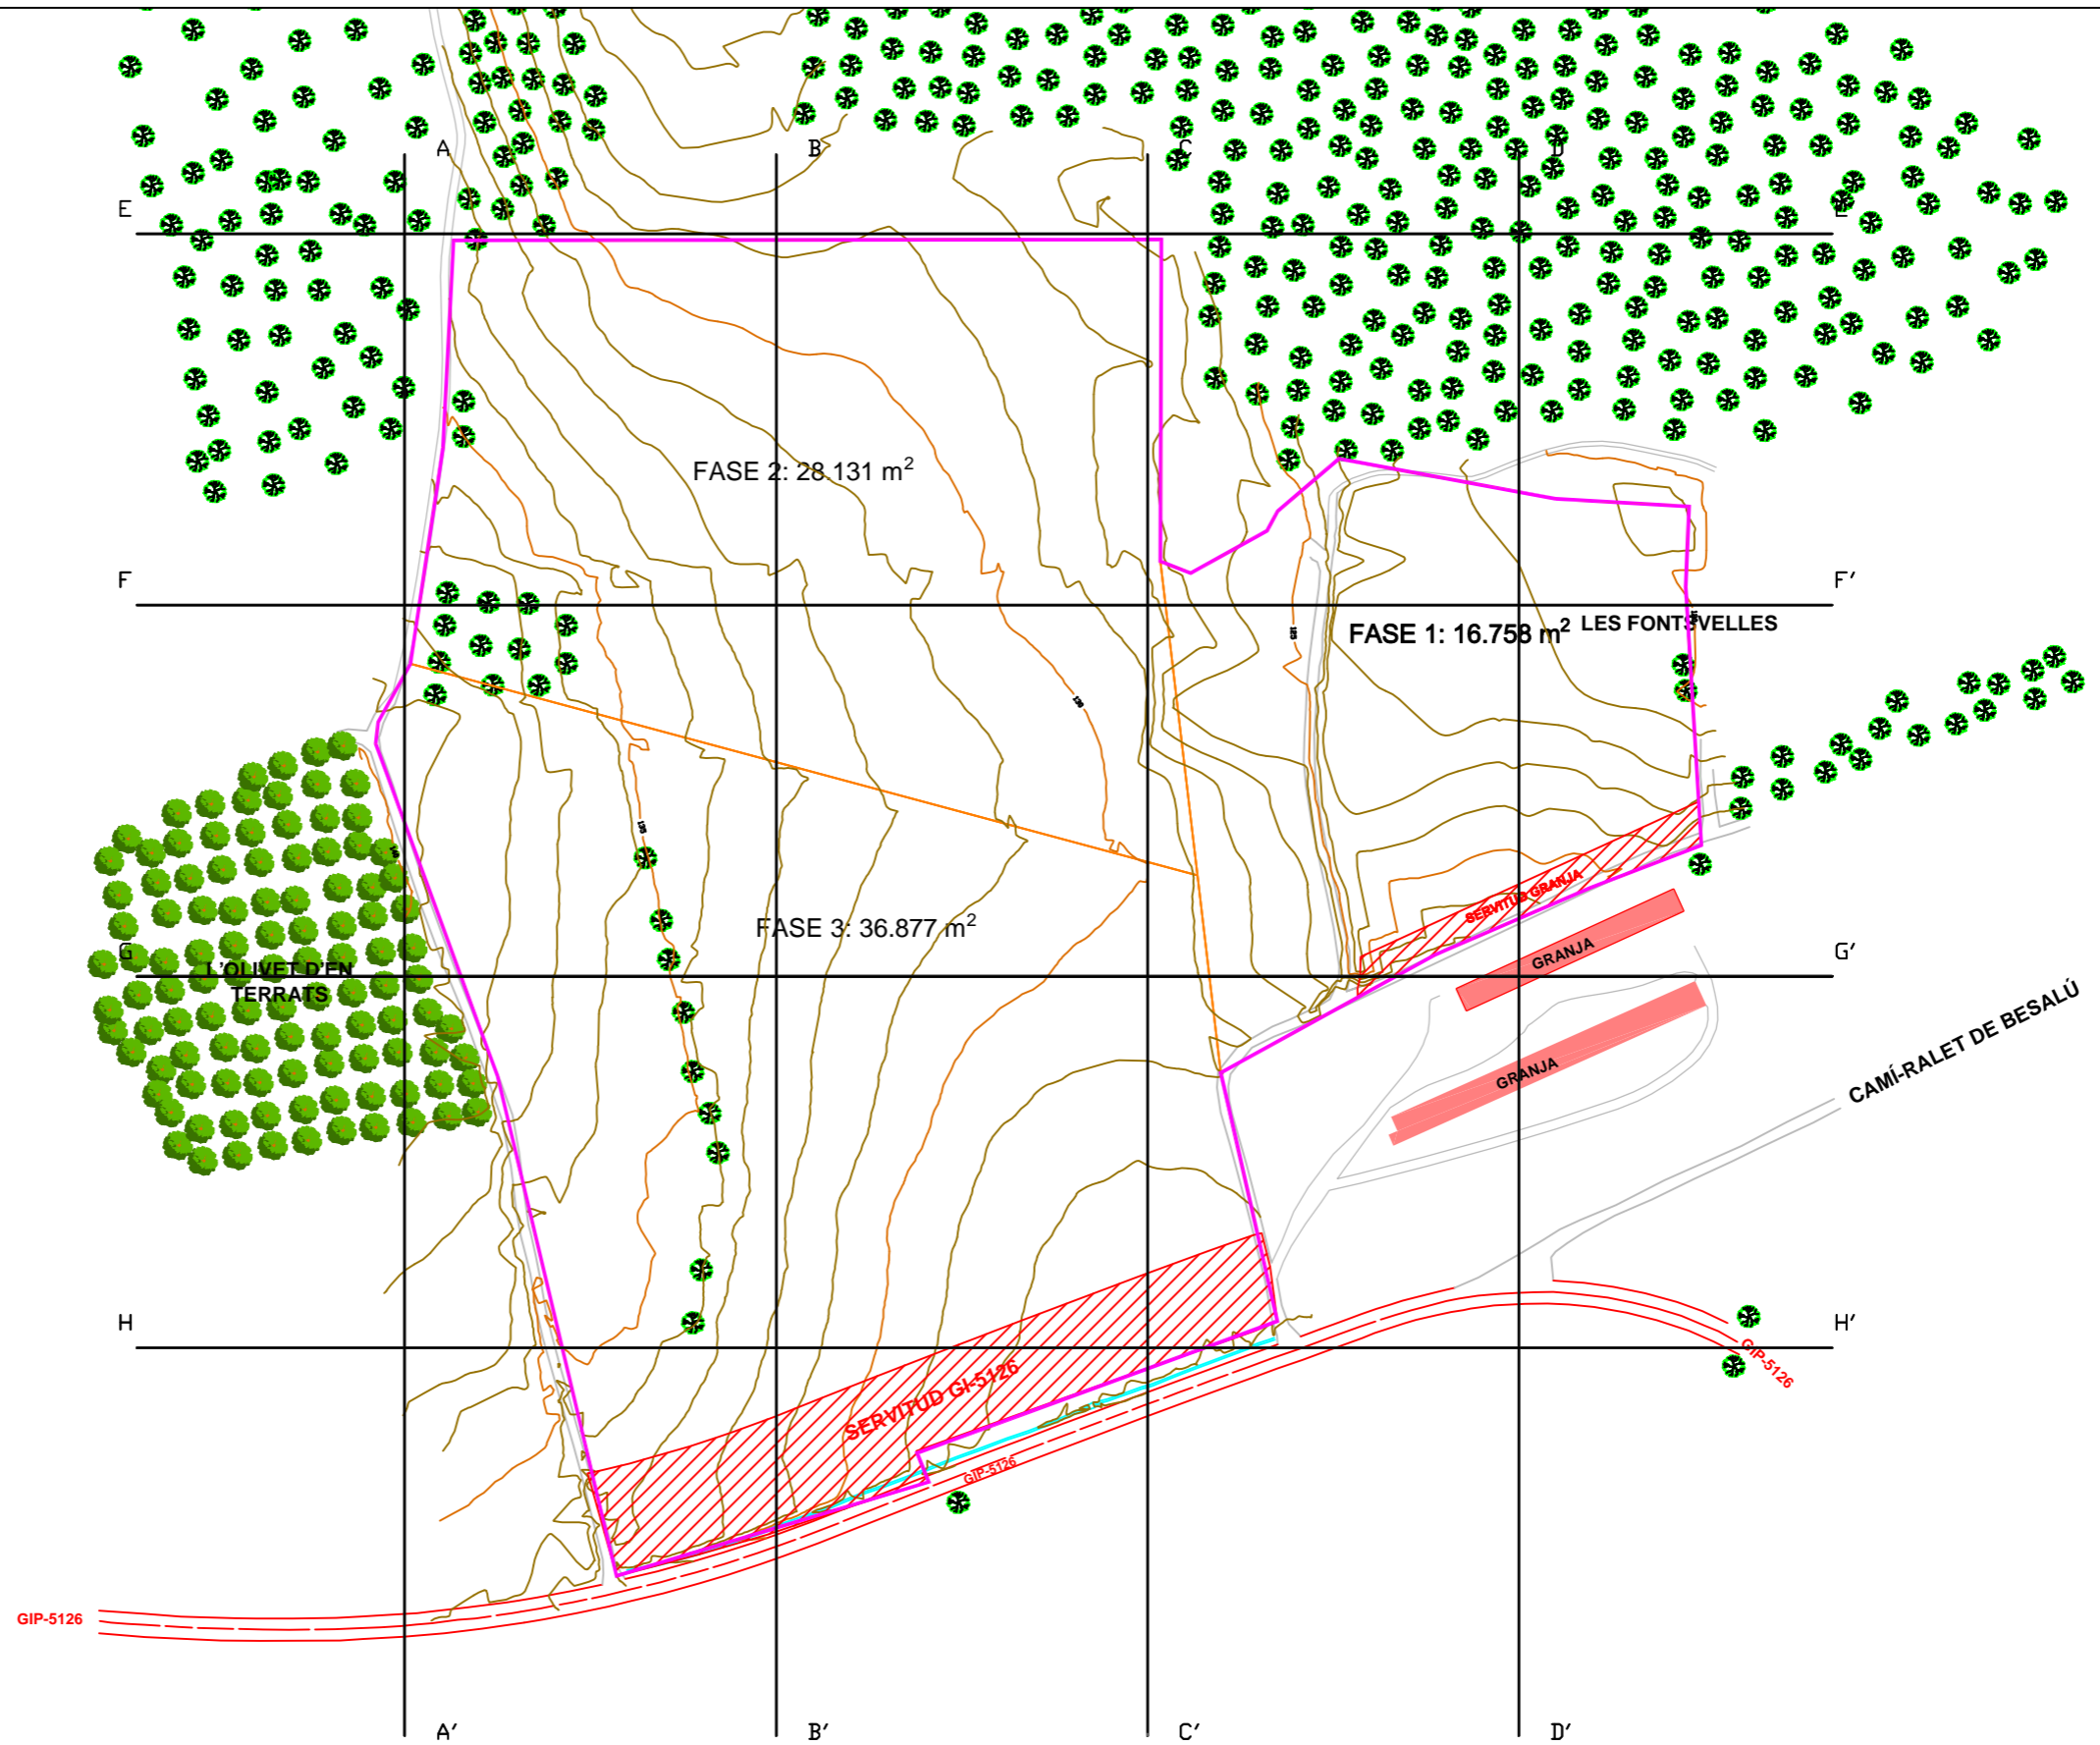

	Superficie	EXC TOTAL	EXC TOTAL Fac Esponj	Alçada Mitjana EXCAVACIO	H mitj Terres	Arids Nets	Estèrils	Ap Terres Ext	Vol Neteja Arid	ESTERILS REBLIMENT	BALANÇ SECTOR	Alçada Mitjana FINAL REST
FASE 1	16.758	57.849,41	69.419,29	4,14	0,91	43.425,24	14.424,17	0,00	12.062,57	26.486,74	43.372	2,56

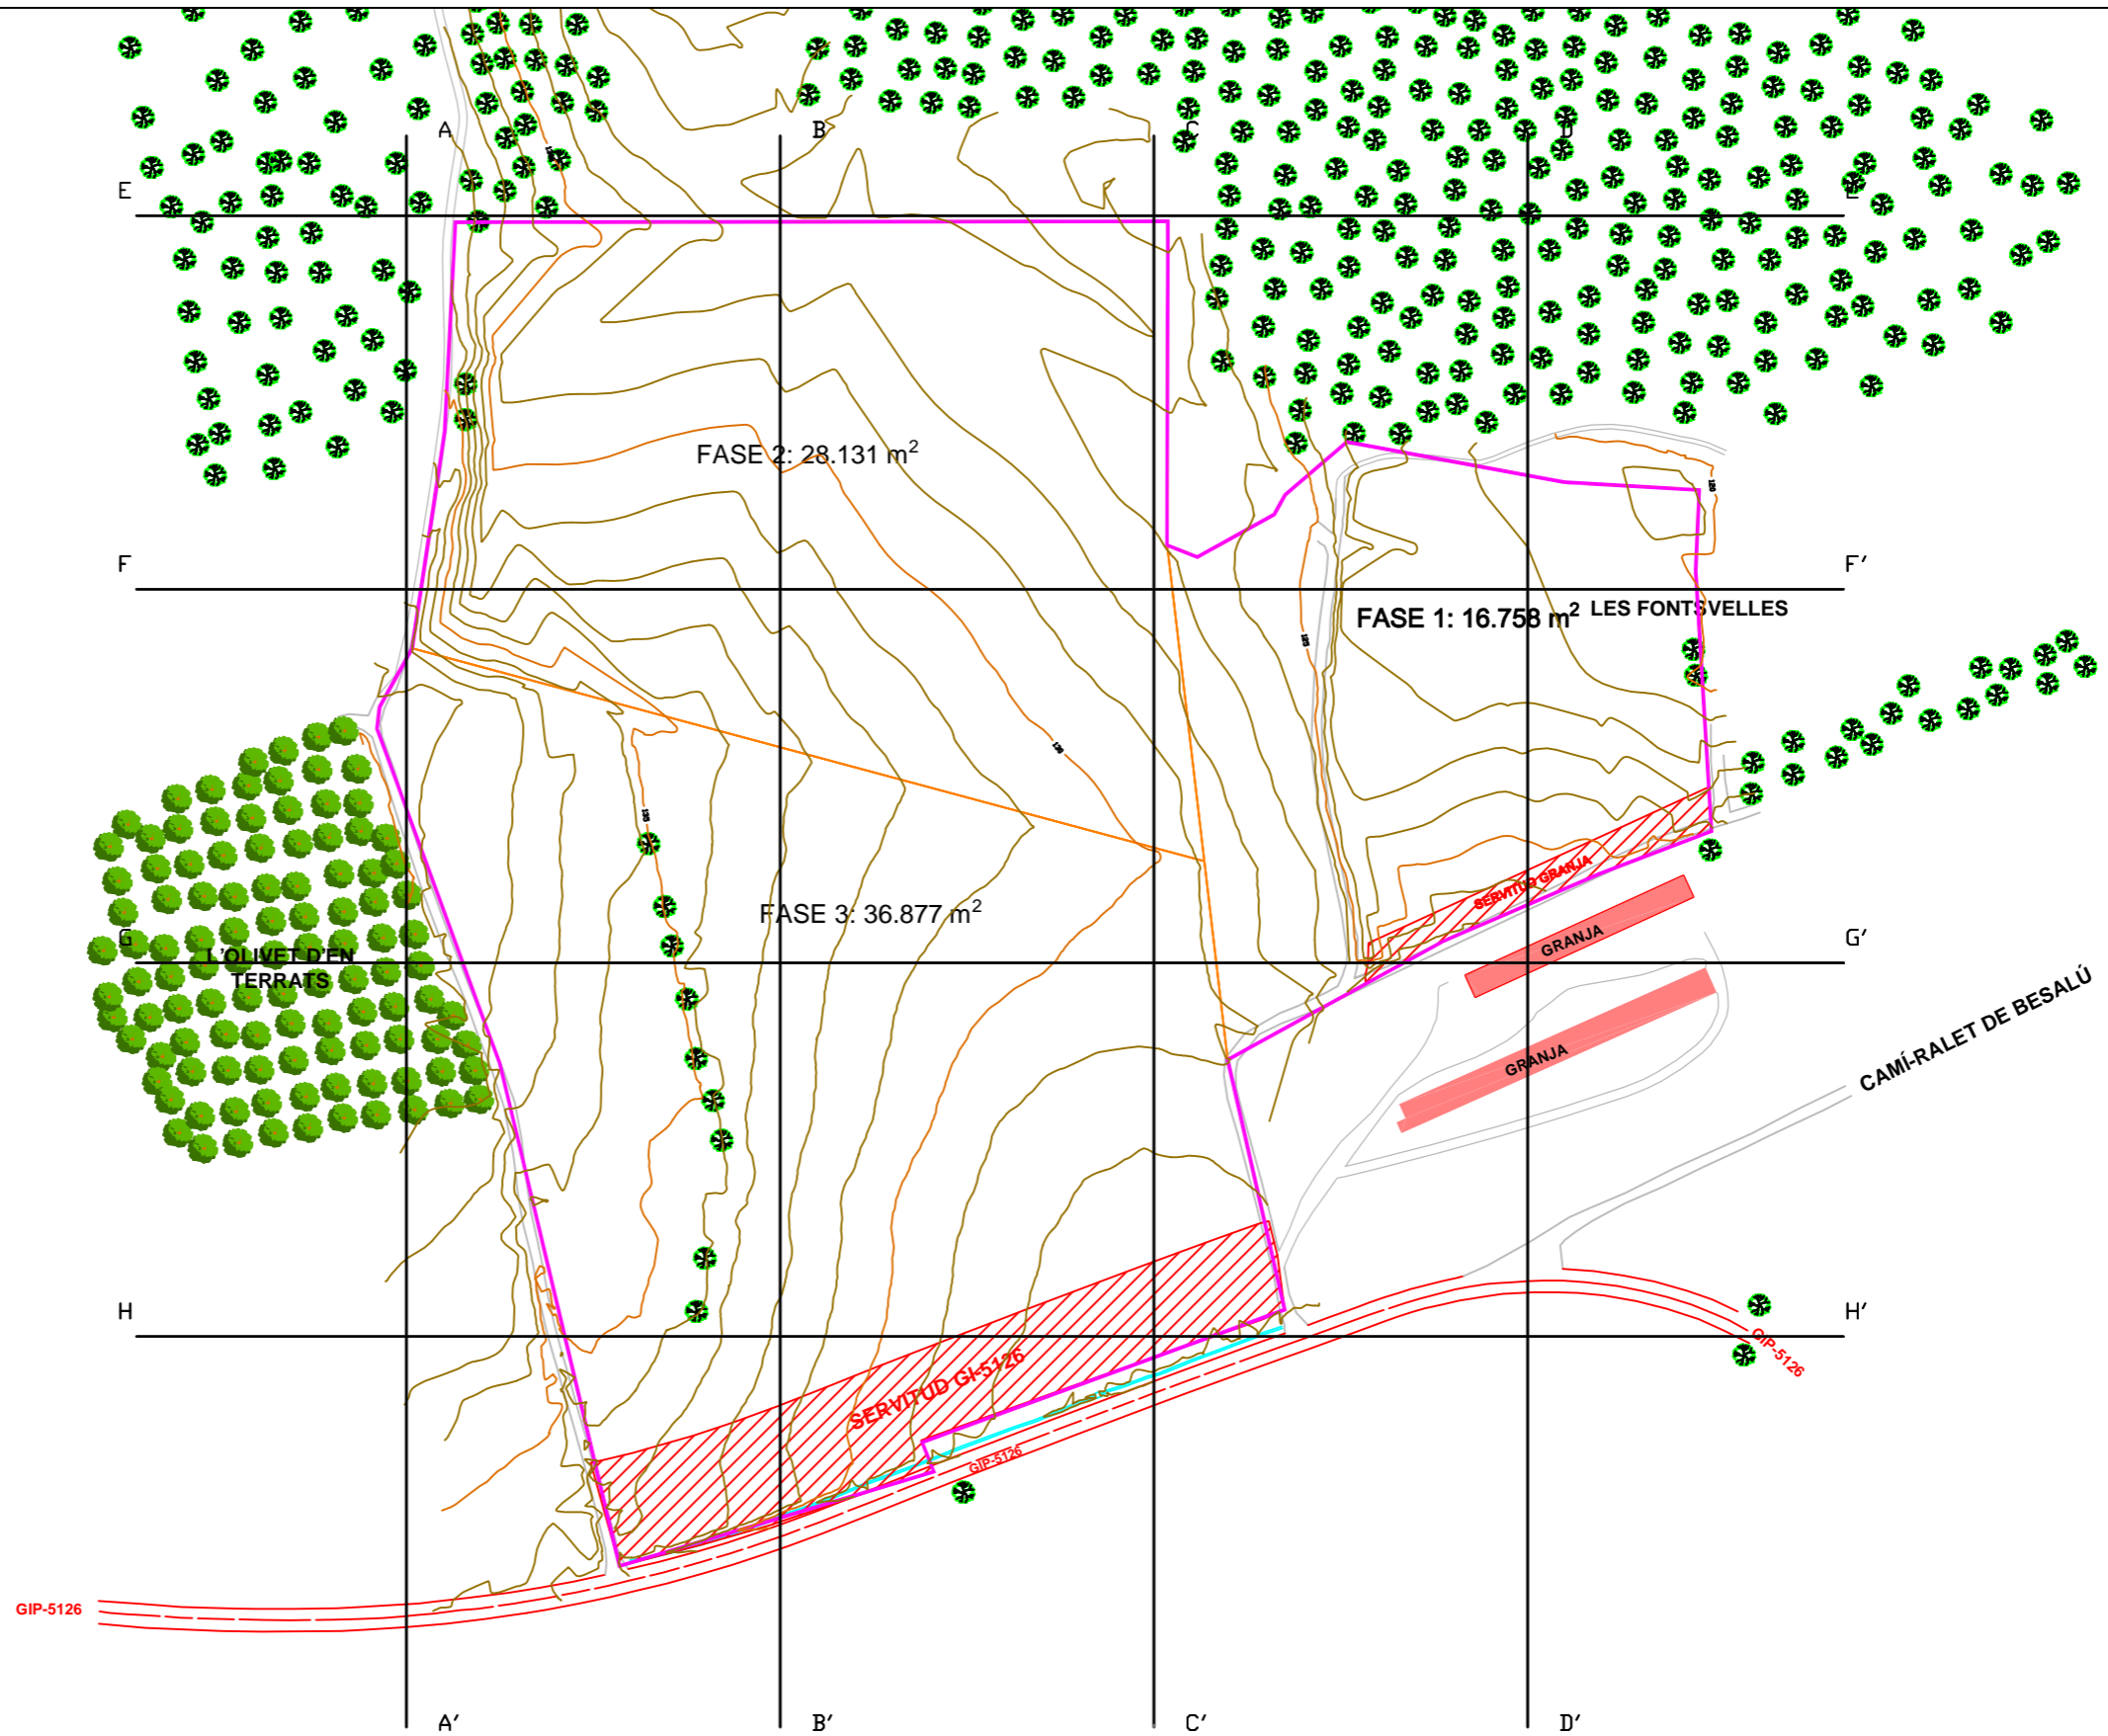


	Superficie	EXC TOTAL	EXC TOTAL Fac Esponj	Alçada Mitjana EXCAVACIO	H mitj Terres	Arids Nets	Estèrils	Ap Terres Ext	Vol Neteja Arid	ESTERILS REBLIMENT	BALANÇ SECTOR	Alçada Mitjana FINAL REST
FASE 2	28.131	73.294,64	87.953,56	3,13	0,60	57.190,49	16.104,15	0,00	15.886,25	31.990,40	56.582	1,99

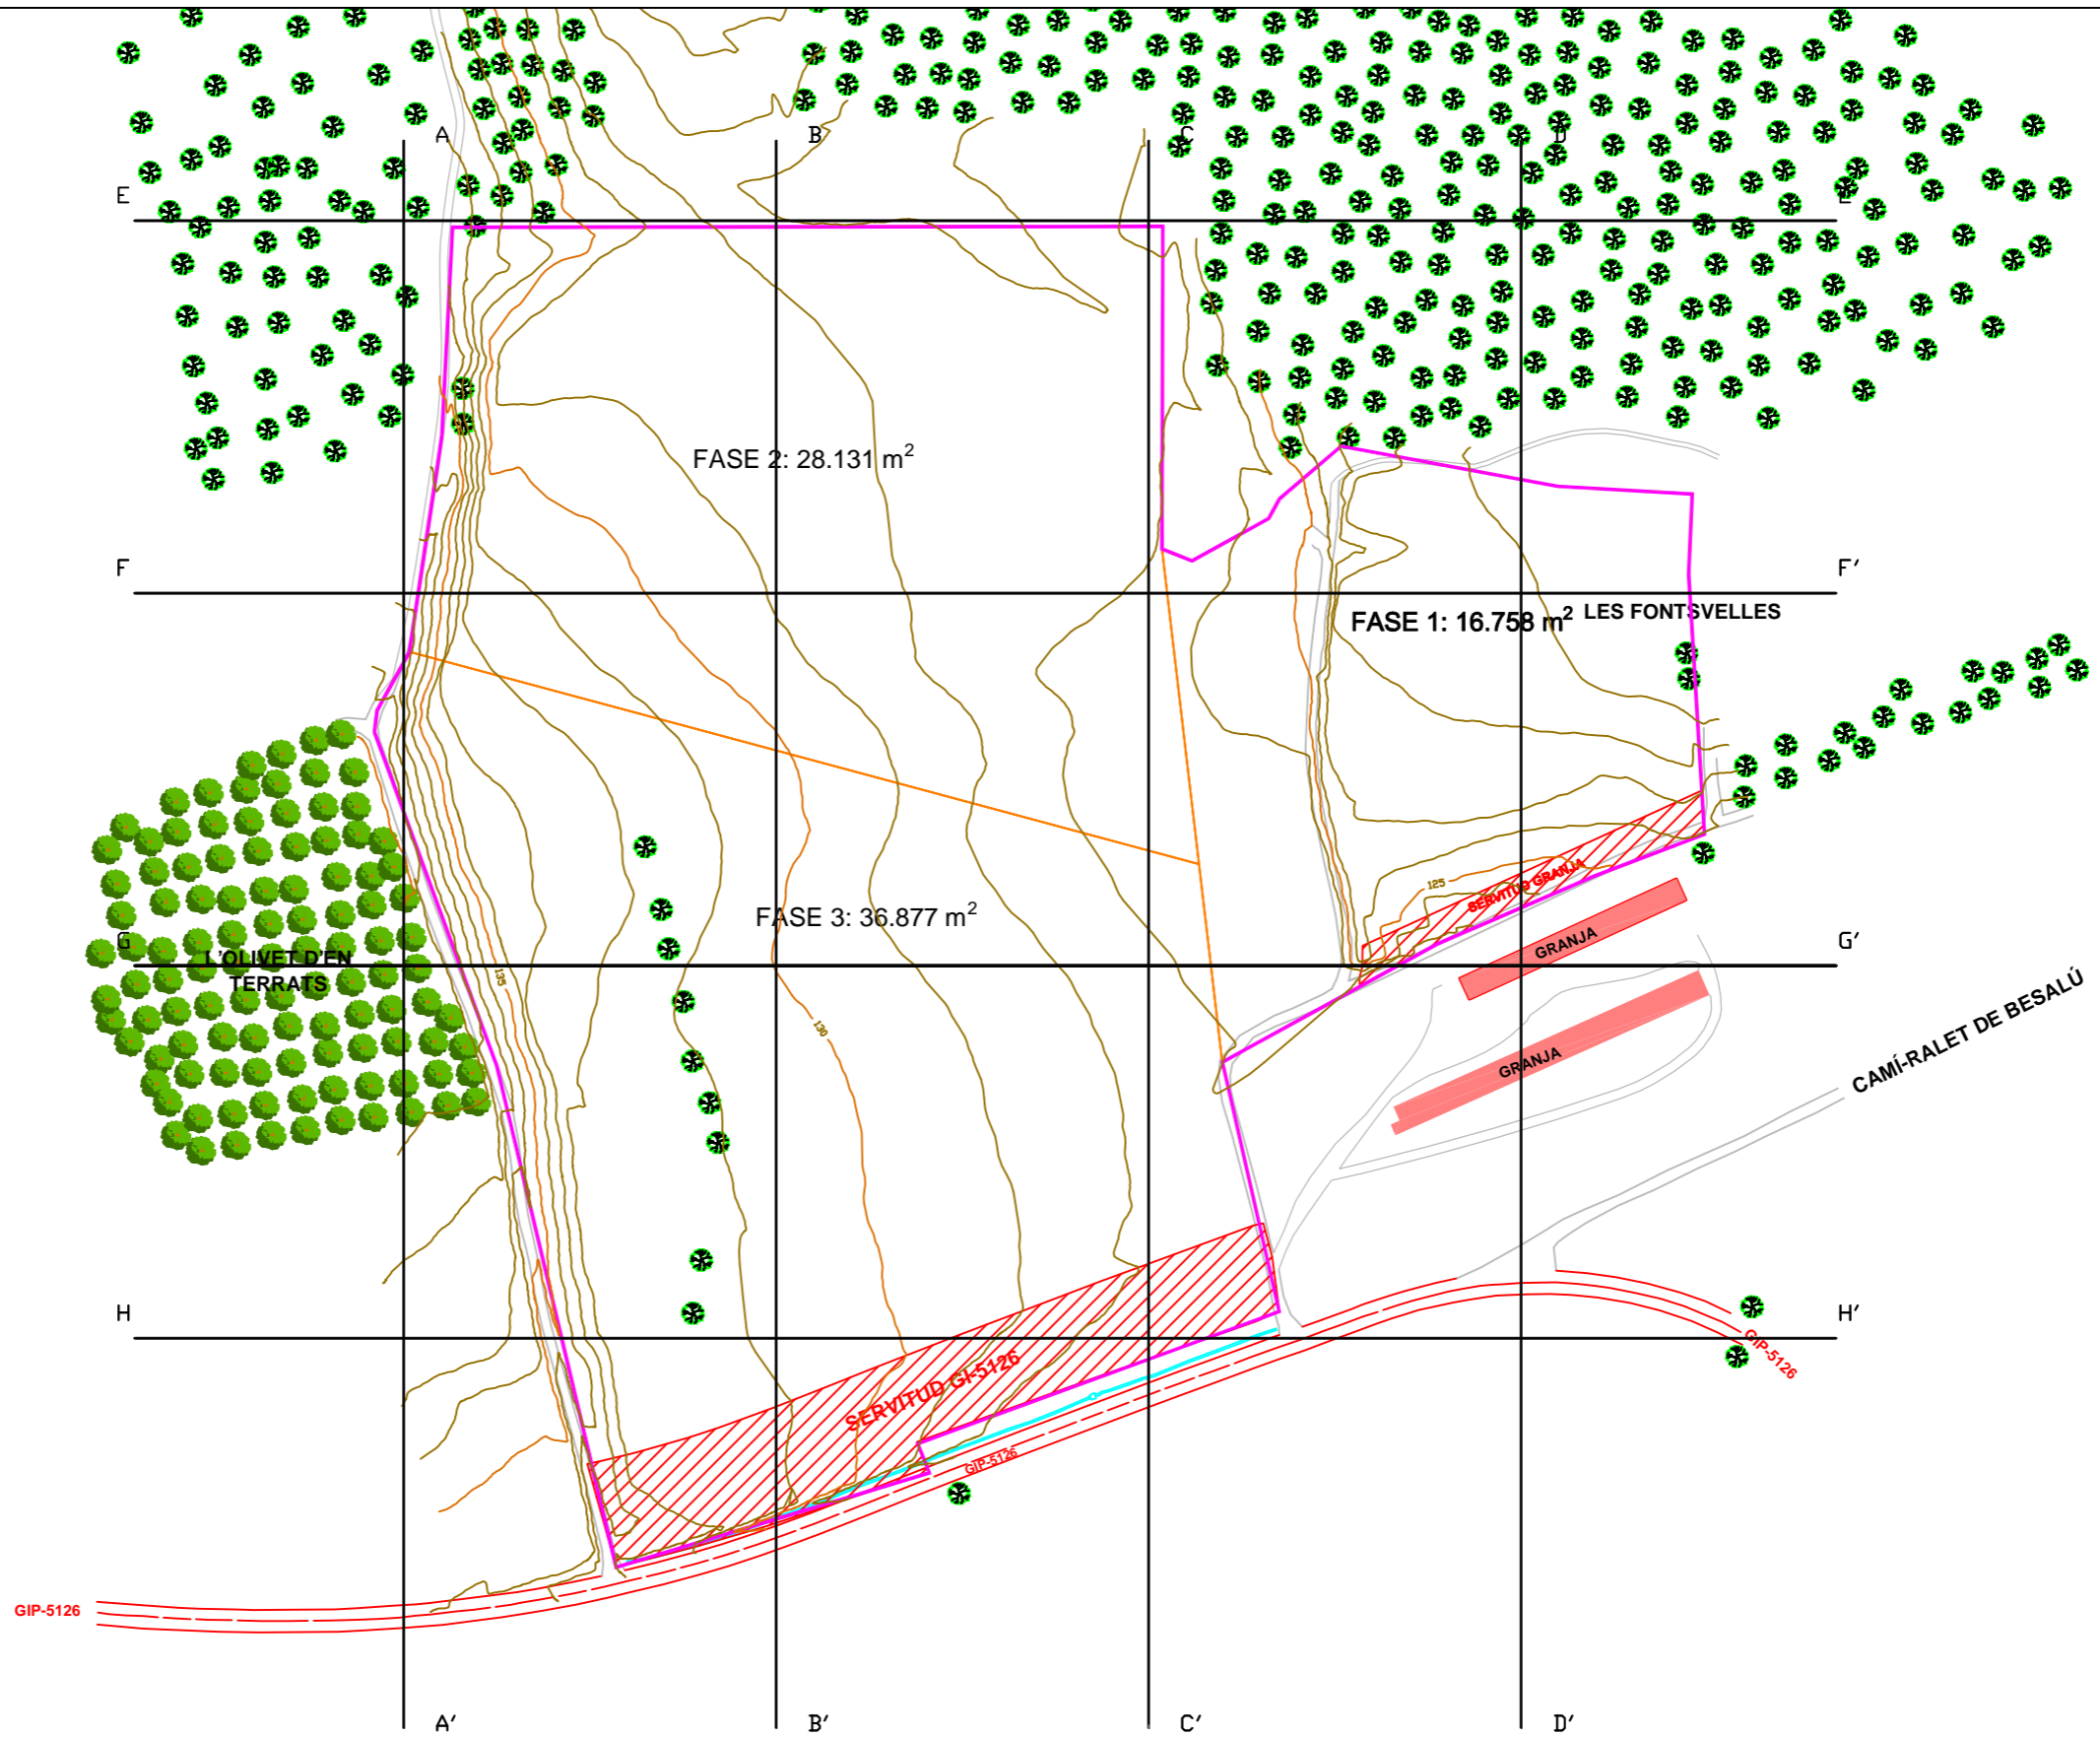


	Superficie	EXC TOTAL	EXC TOTAL Fac Esponj	Alçada Mitjana EXCAVACIO	H mitj Terres	Arids Nets	Estèrils	Ap Terres Ext	Vol Neteja Arid	ESTERILS REBLIMENT	BALANÇ SECTOR	Alçada Mitjana FINAL REST
FASE 3	36.877	95.497,61	114.597,13	3,11	0,52	80.217,99	15.279,62	0,00	22.282,78	37.562,39	75.976	2,09


PERFIL A-A'

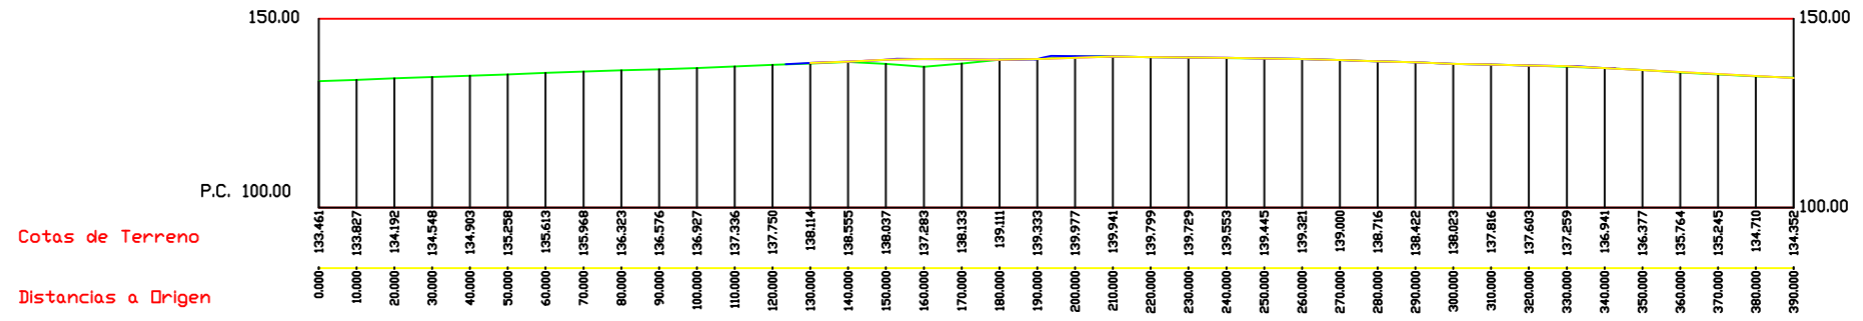


PERFIL B-B'

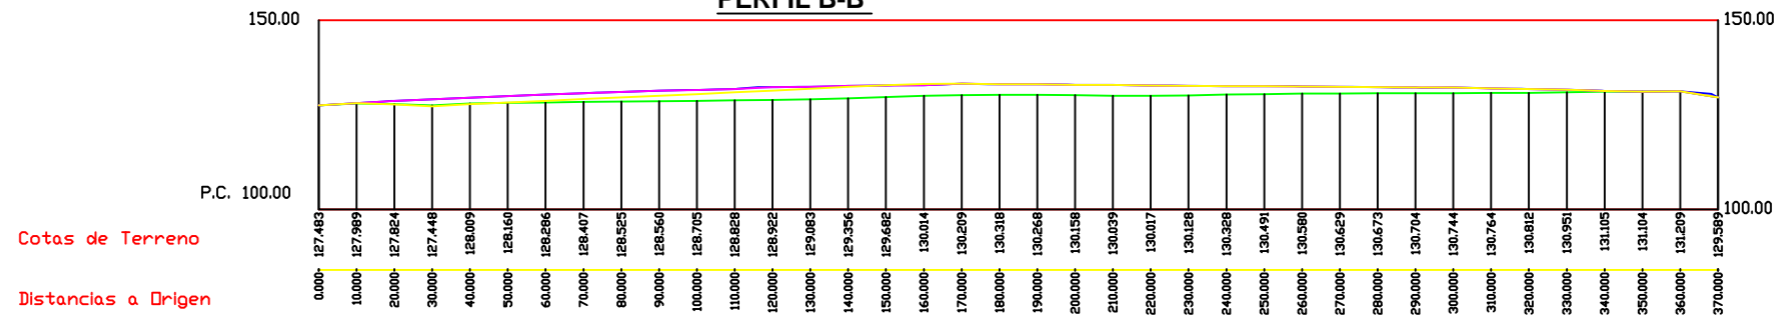


PERFIL C-C'

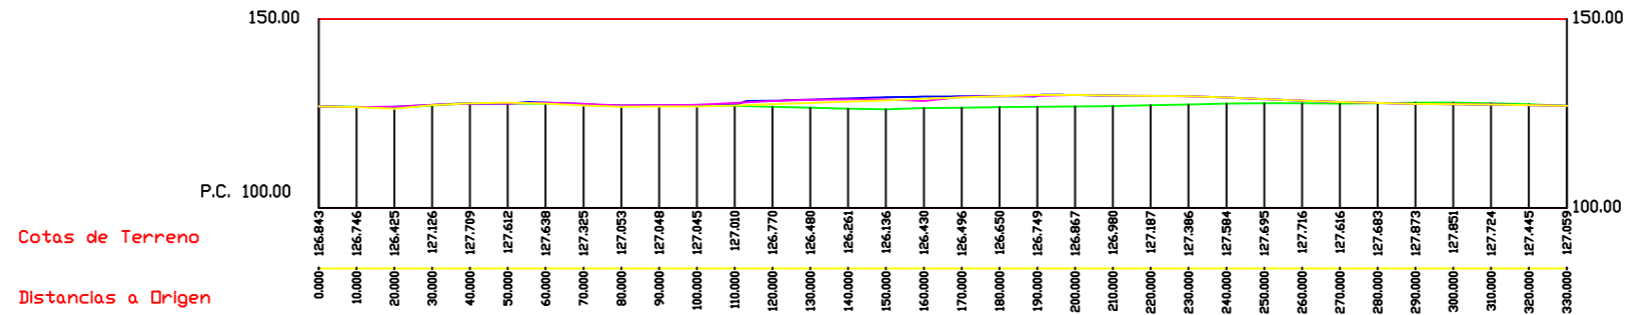


PERFIL D-D'

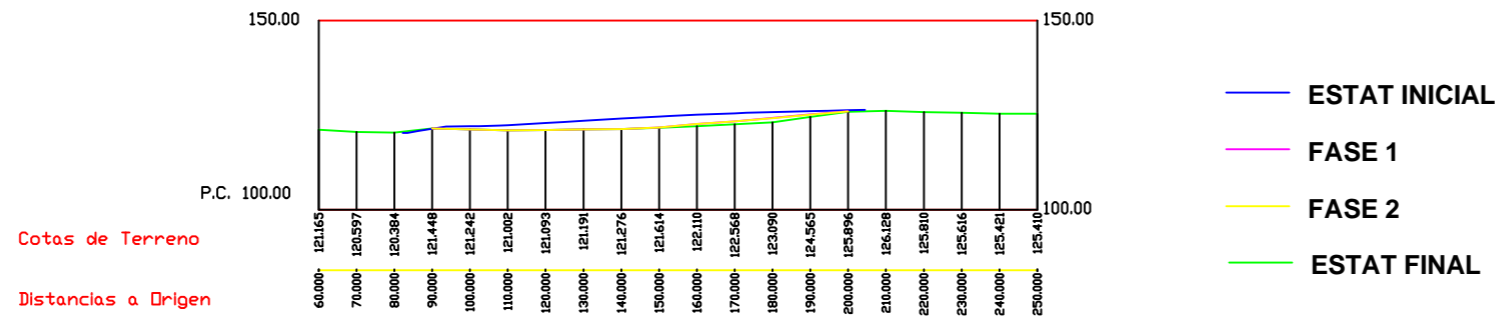

PERFIL E-E'

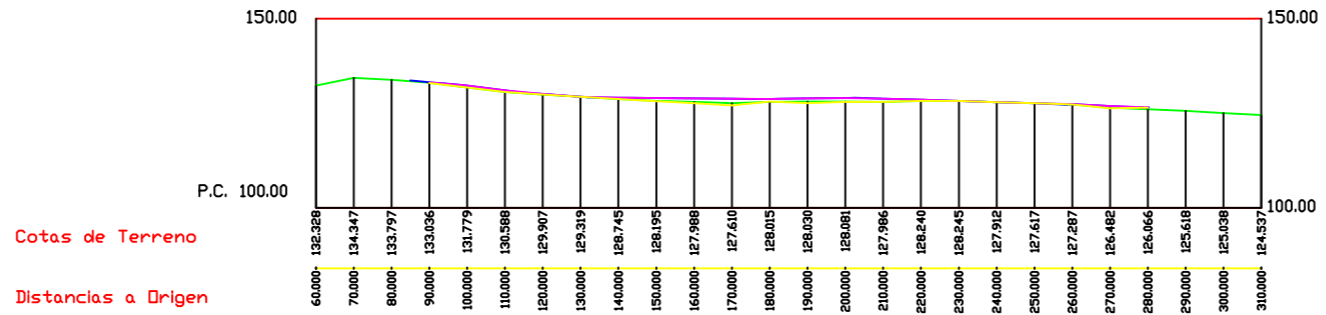


PERFIL F-F'

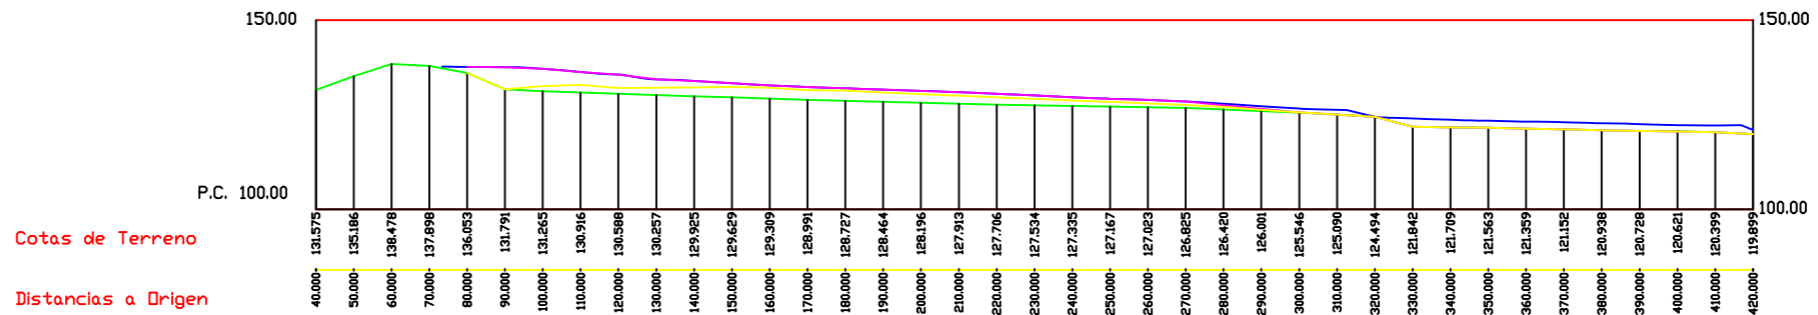


PERFIL G-G'



PERFIL H-H'

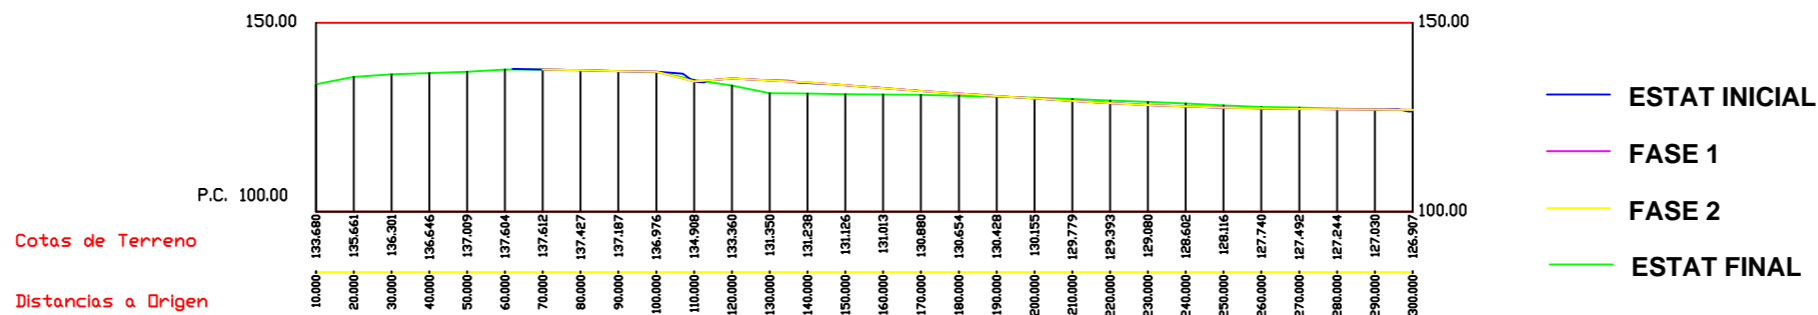


- ESTAT INICIAL
- FASE 1
- FASE 2
- ESTAT FINAL

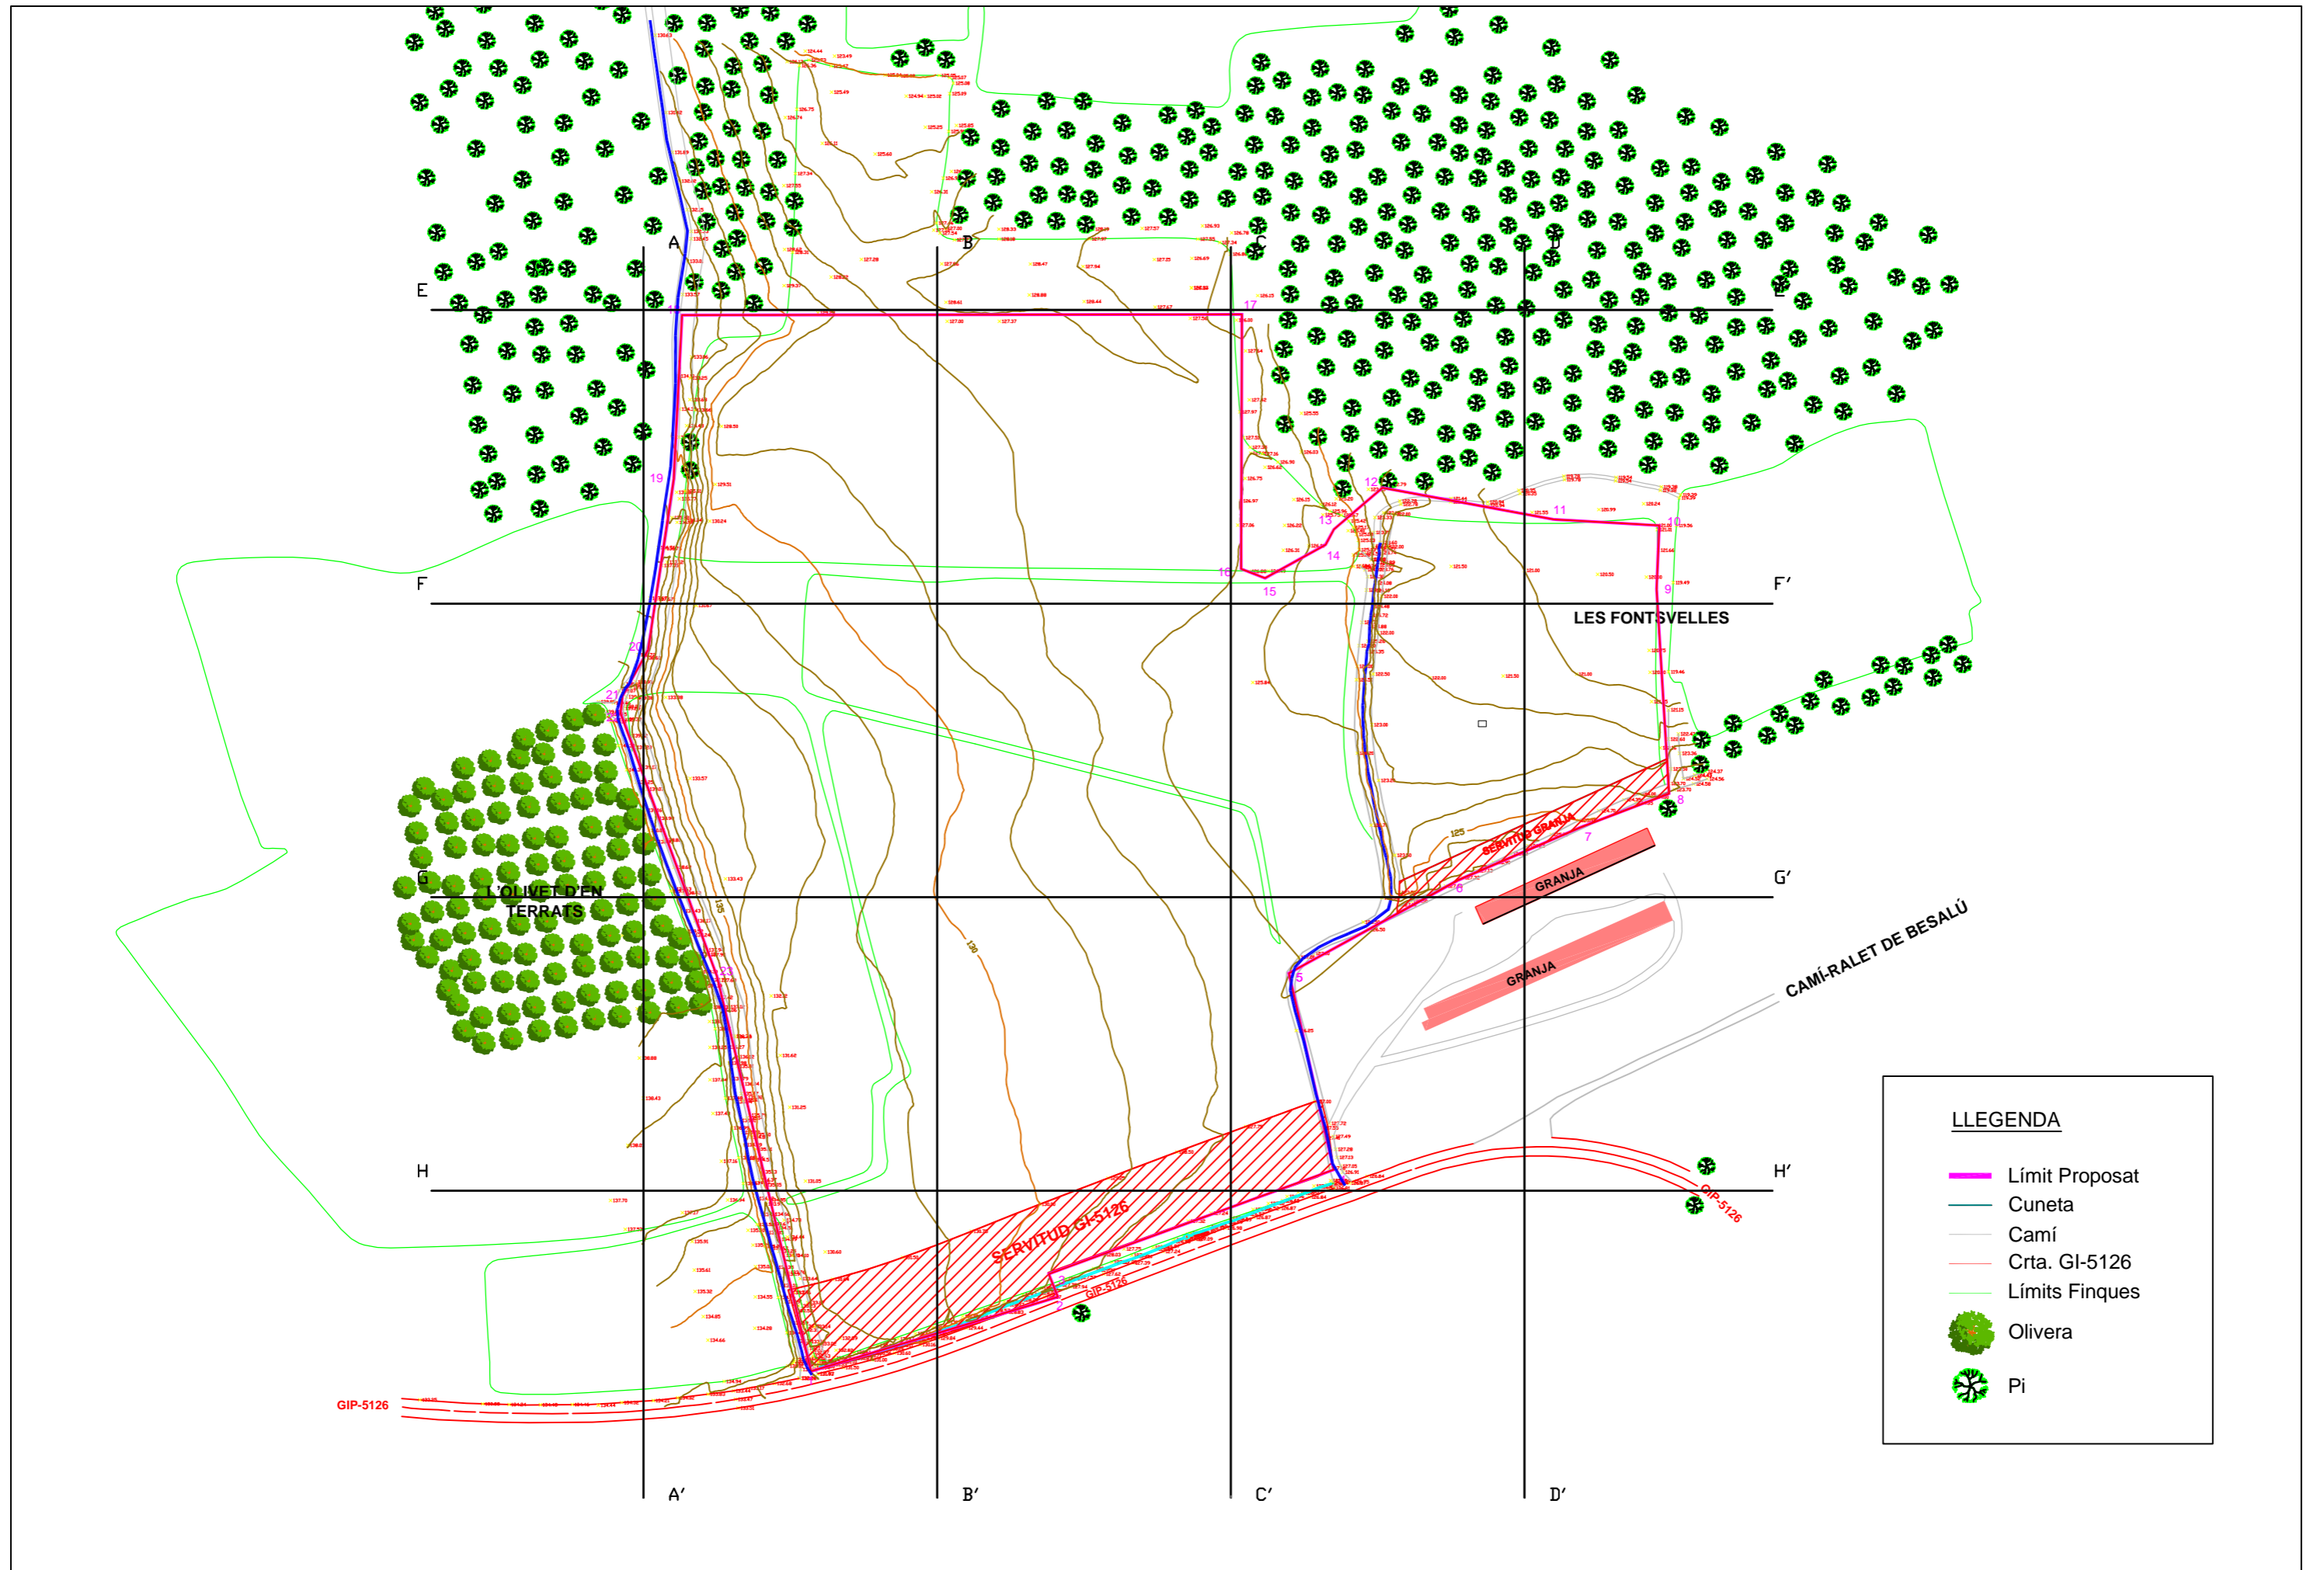


LLEGENDA

- Límit Proposat
- Cuneta
- Camí
- Crta. GI-5126
- Límits Finques
- Olivera
- Pi


PERFIL A-A'

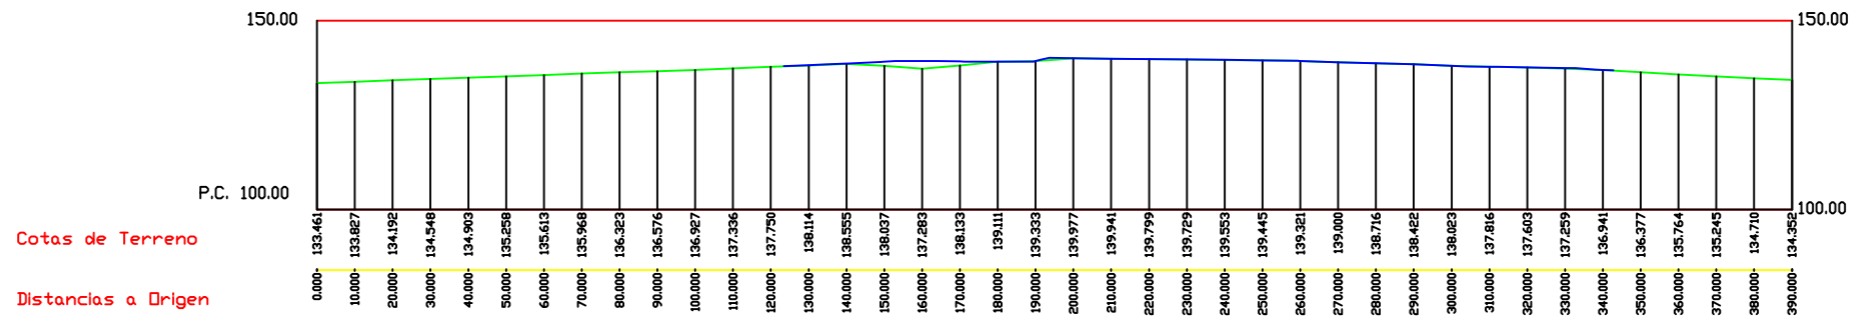


PERFIL B-B'

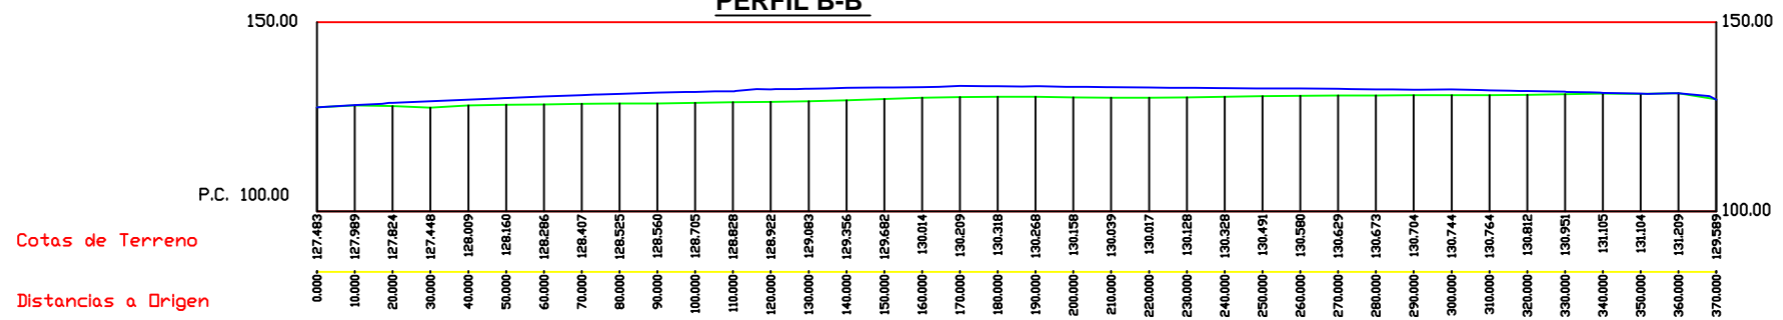


PERFIL C-C'

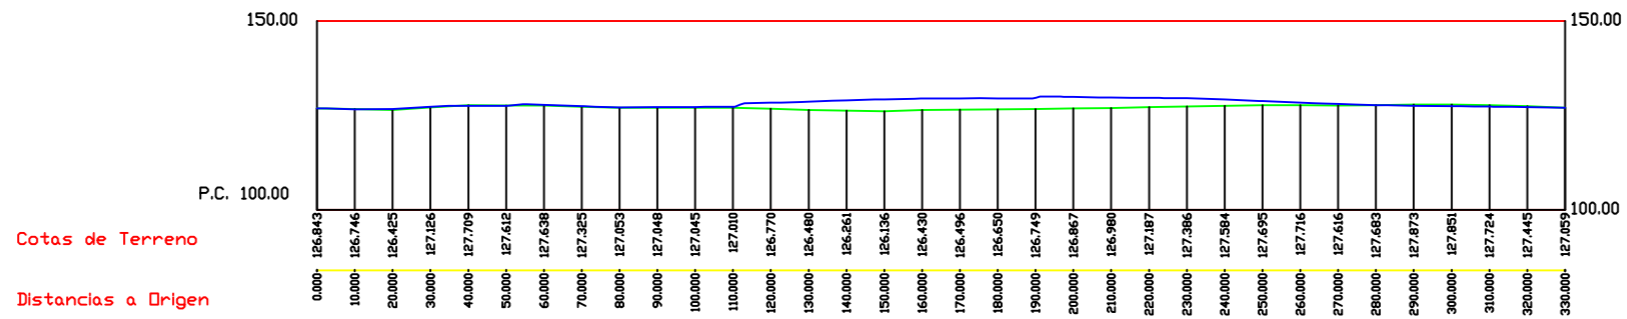


PERFIL D-D'

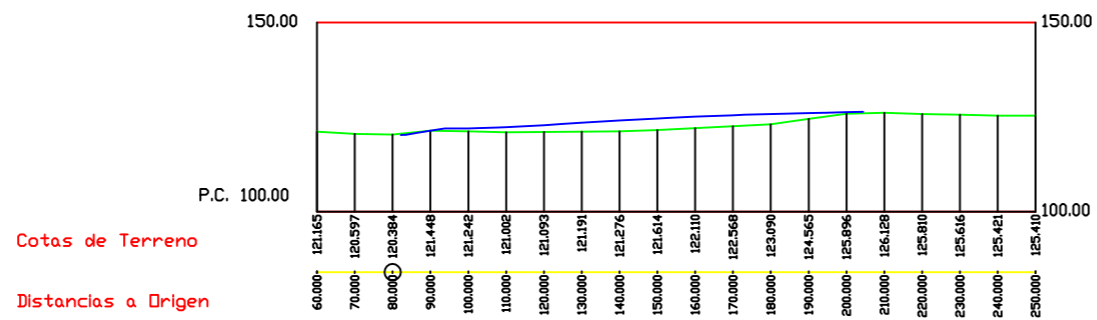


PERFIL E-E'

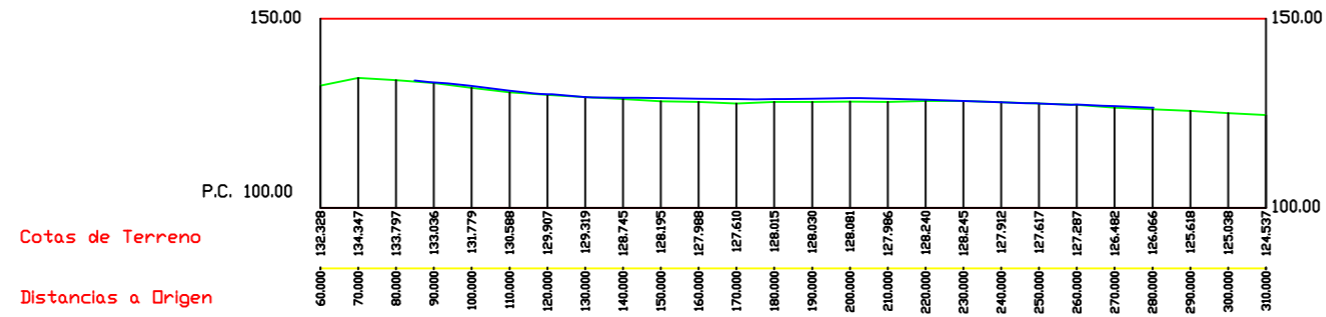


PERFIL F-F'

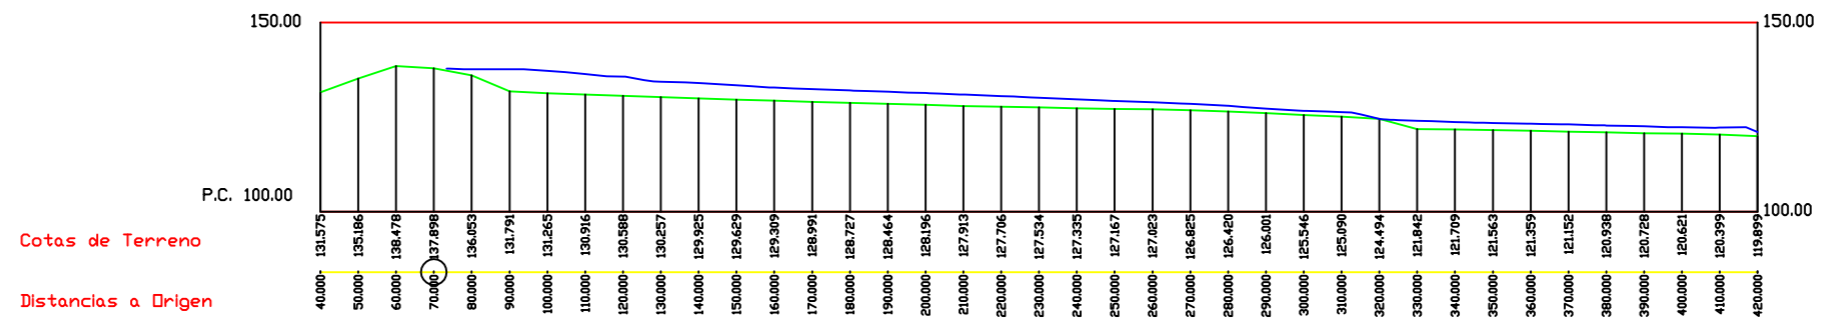



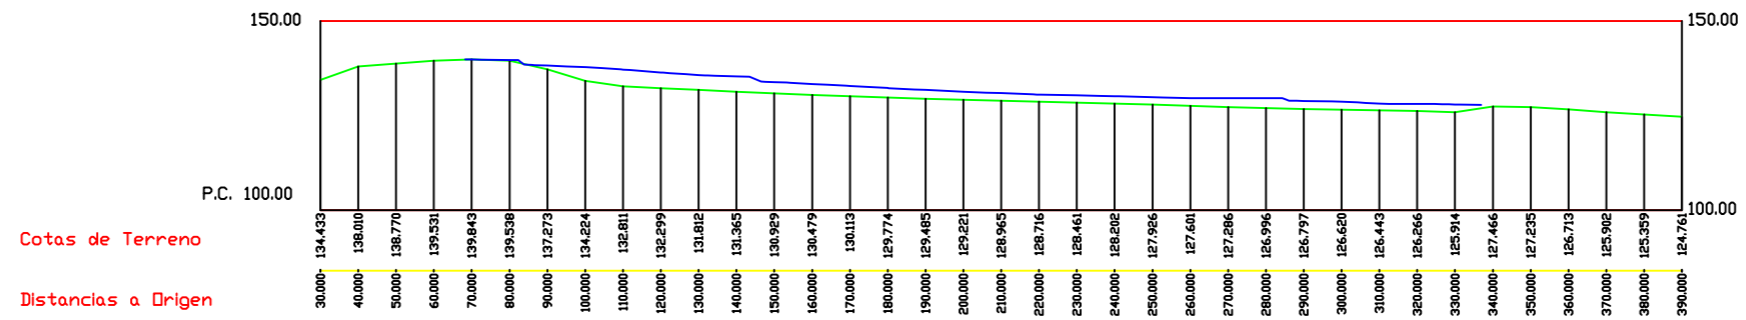

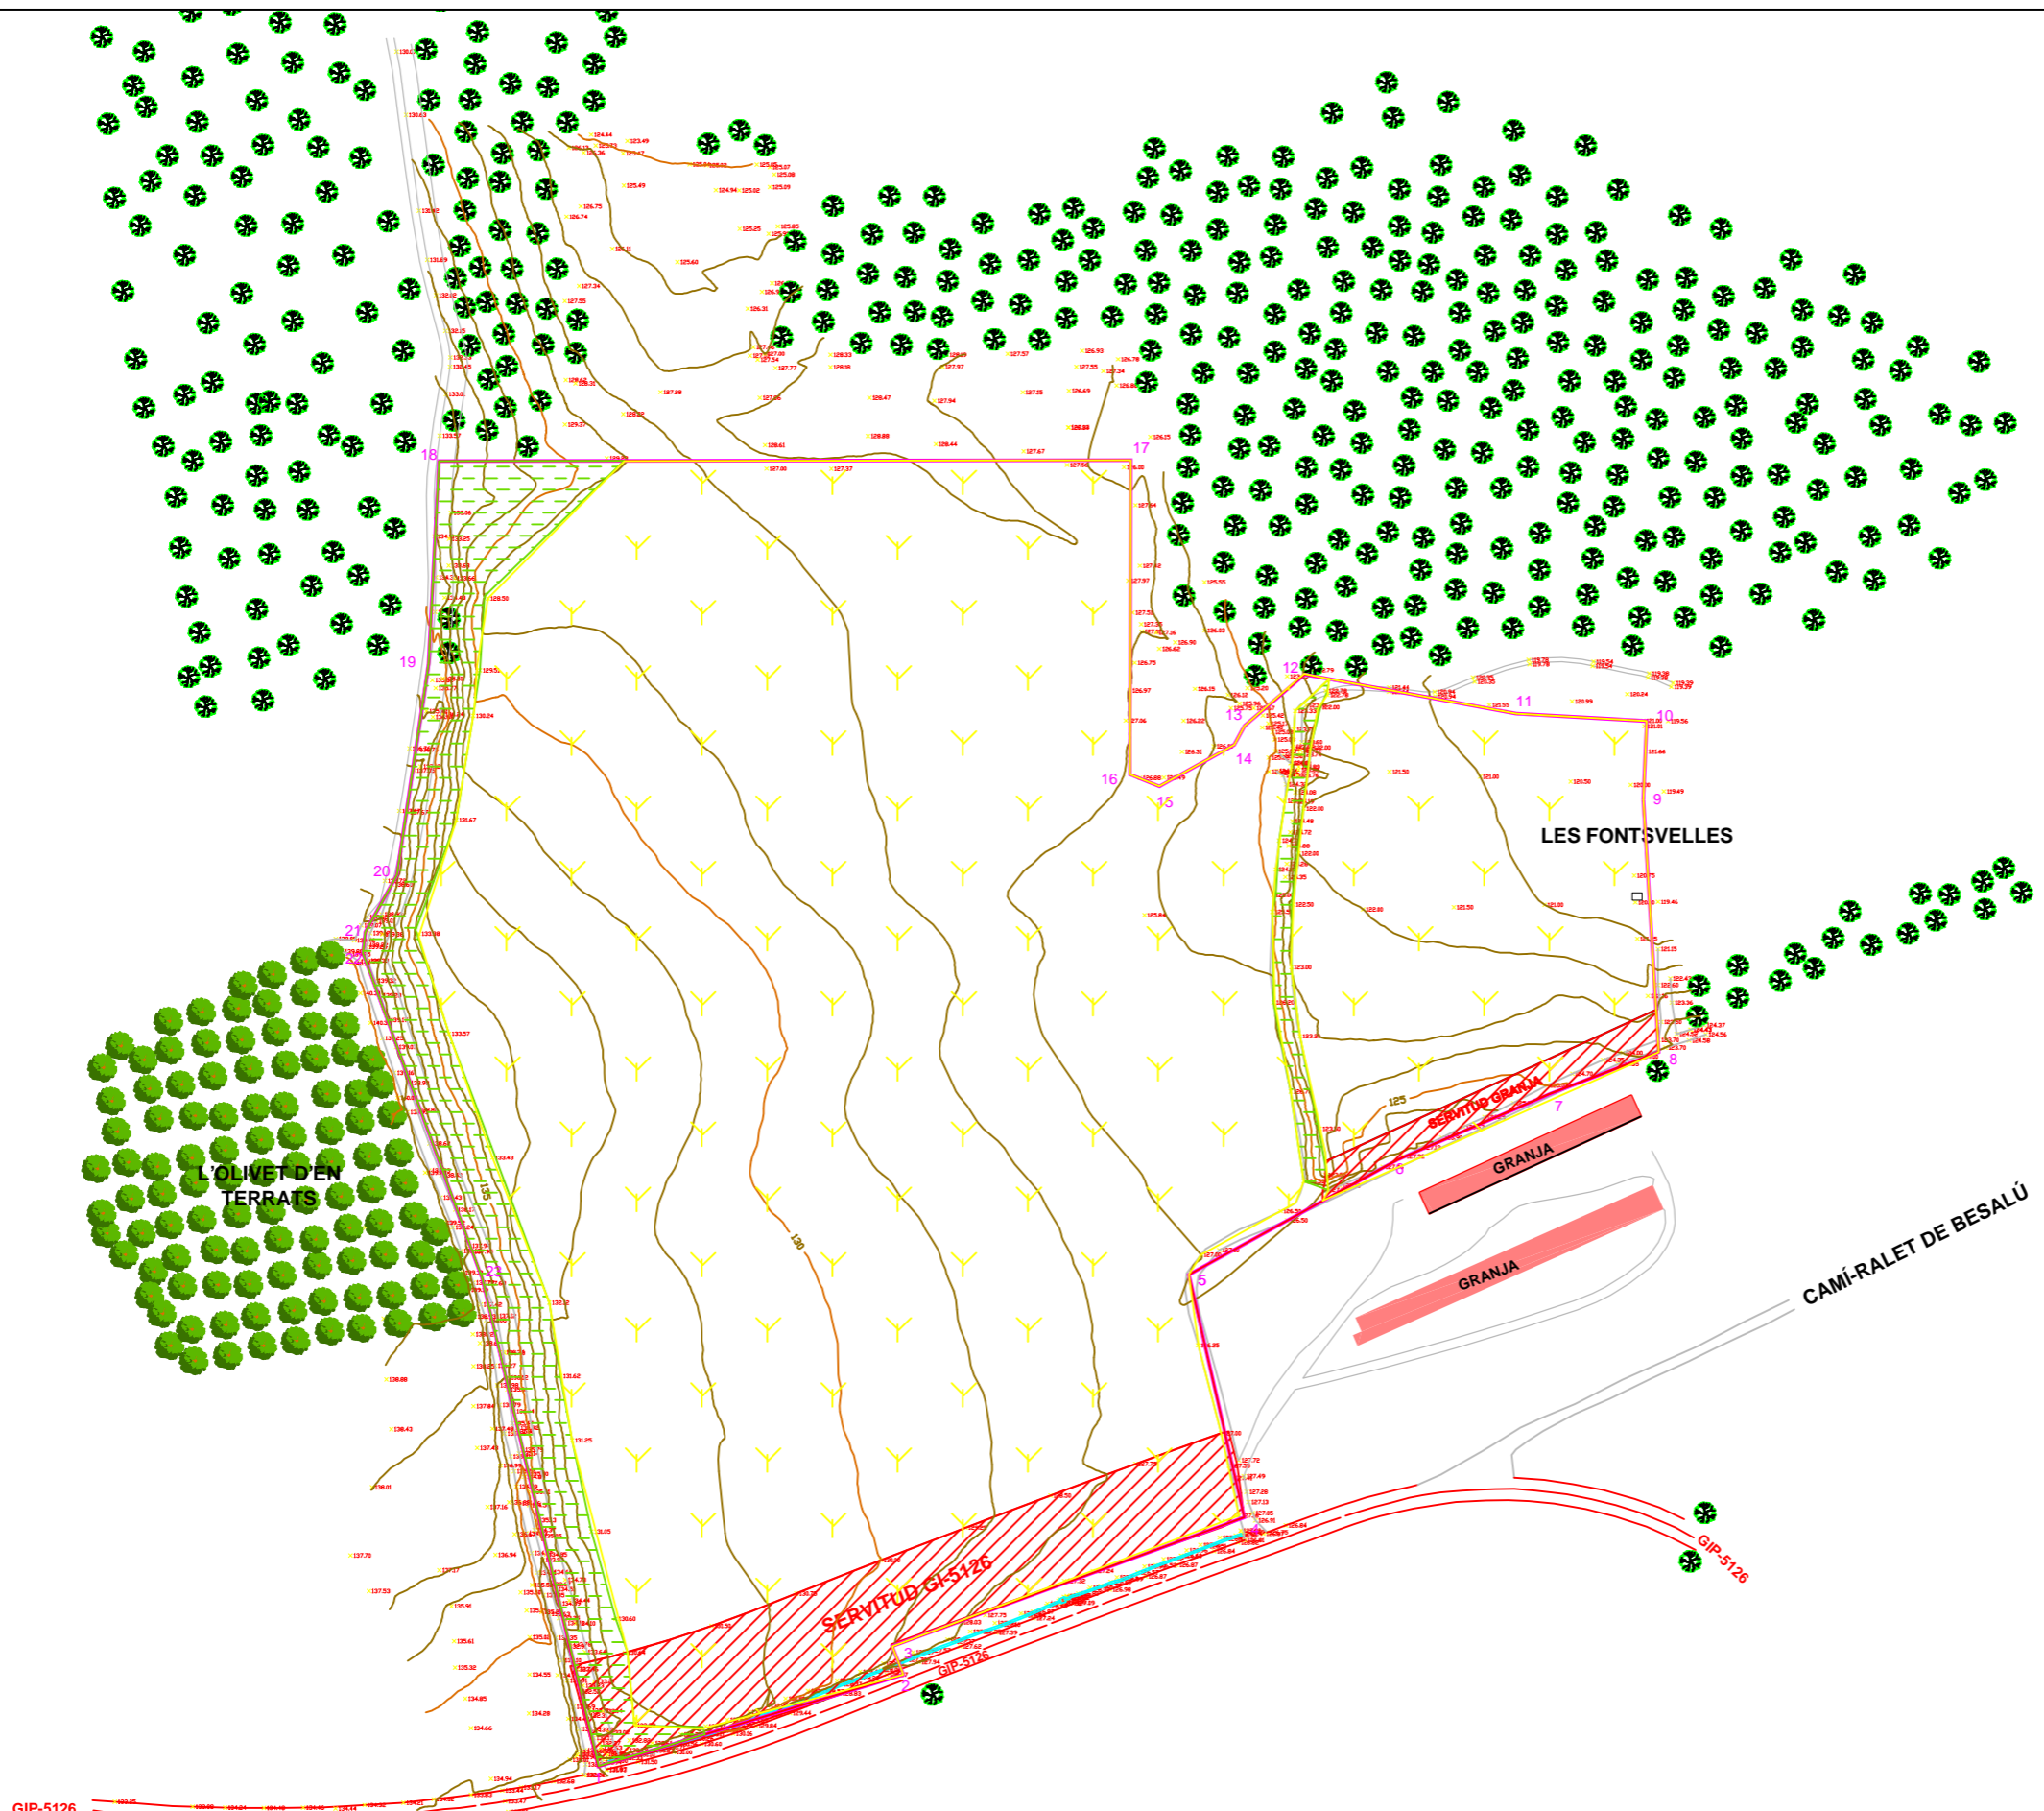




PERFIL G-G'





LLEGENDA

-  Límit Proposat
-  Cuneta
-  Camí
-  Crta. GI-5126
-  Límits Finques
-  Olivera
-  Pi
-  Camps de Conreu-Sembra
-  Zona Atalussada