





E: 1/2.500

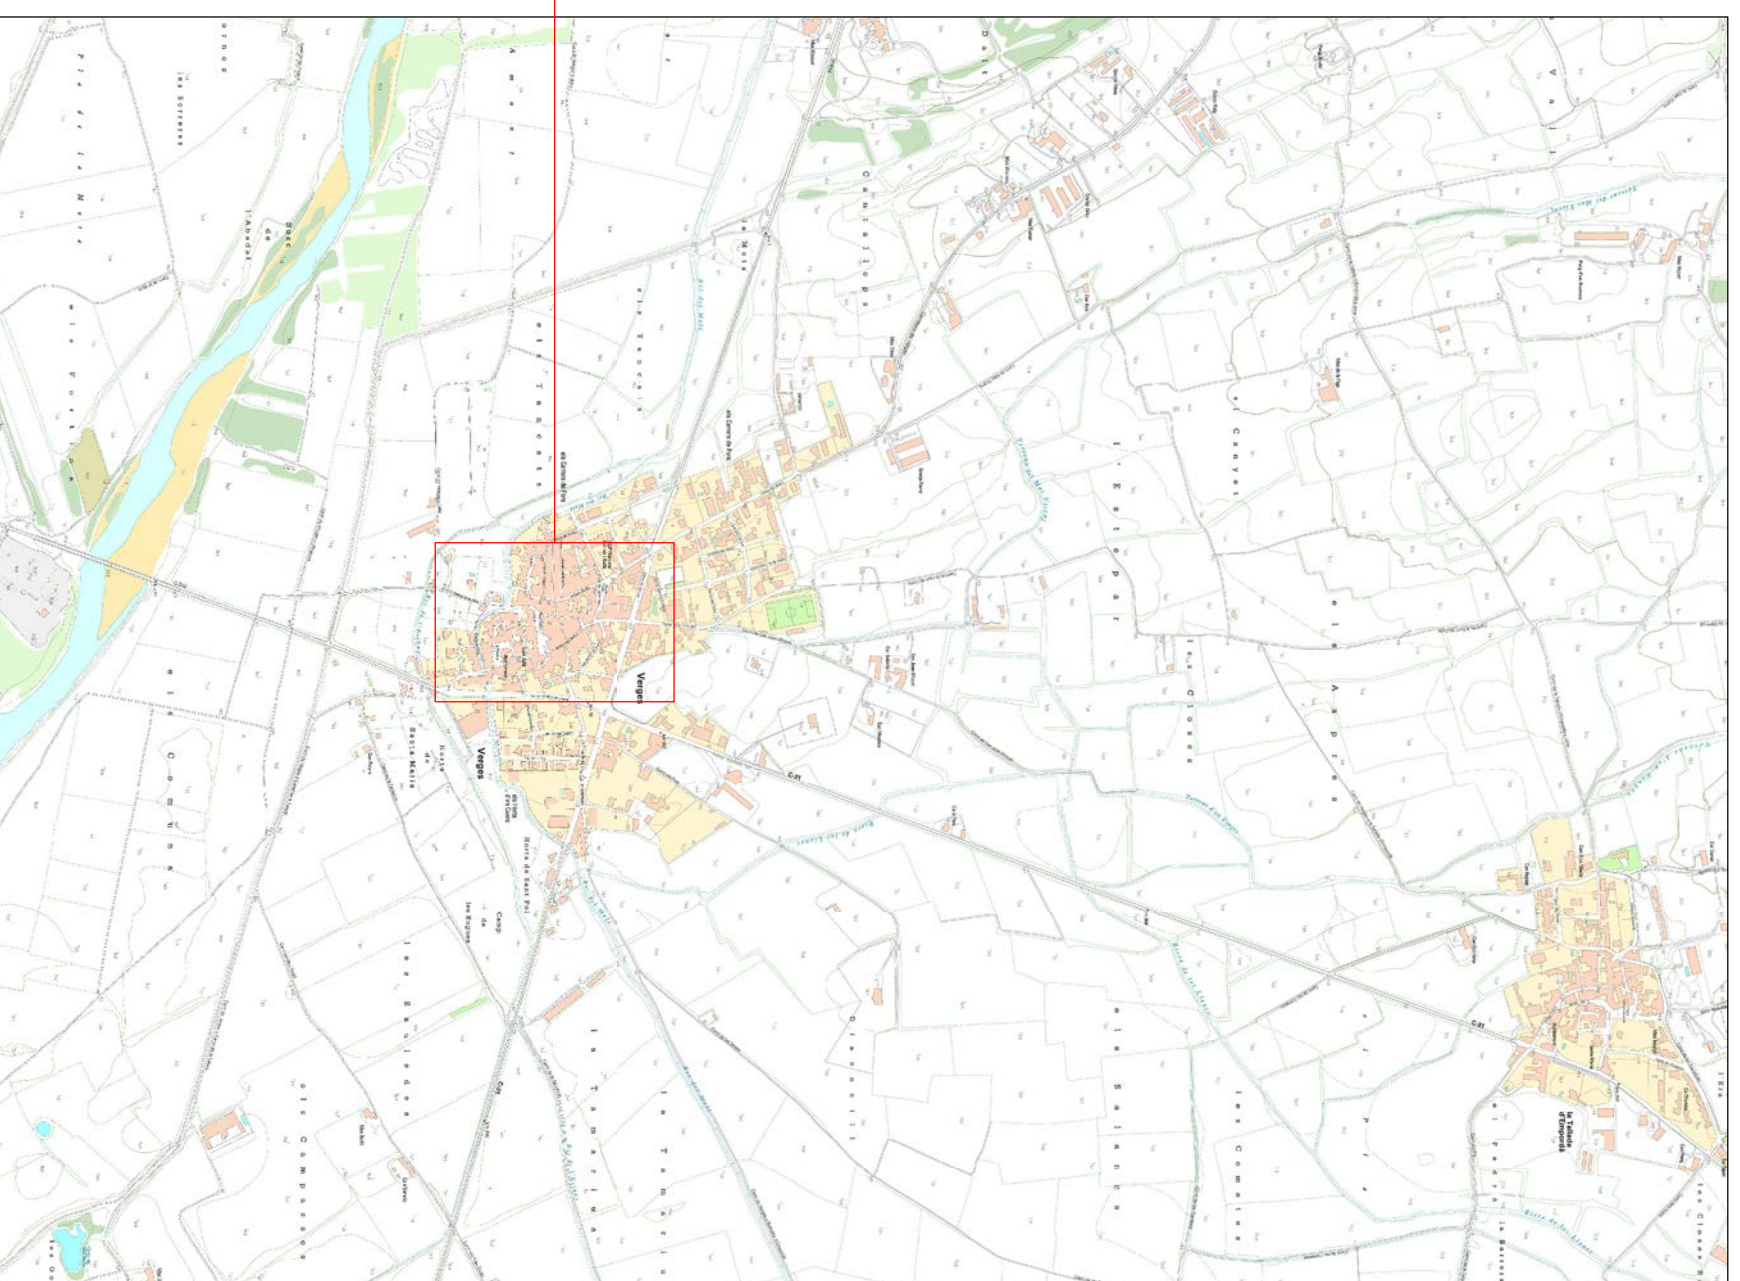



E: 1/15.000

 		PROJECTE EXECUTIU D'AMPLIACIÓ I MILLORA DE LA XARXA DE SANEJAMENT FASE 3 DE VERGES		REF: 781 JULIOL 2015
PLÀNOL PROMOTOR	SITUACIÓ I EMPLAÇAMENT AJUNTAMENT DE VERGES		E: varis No: 01	REV 00
EMPLAÇAMENT 17142 VERGES				

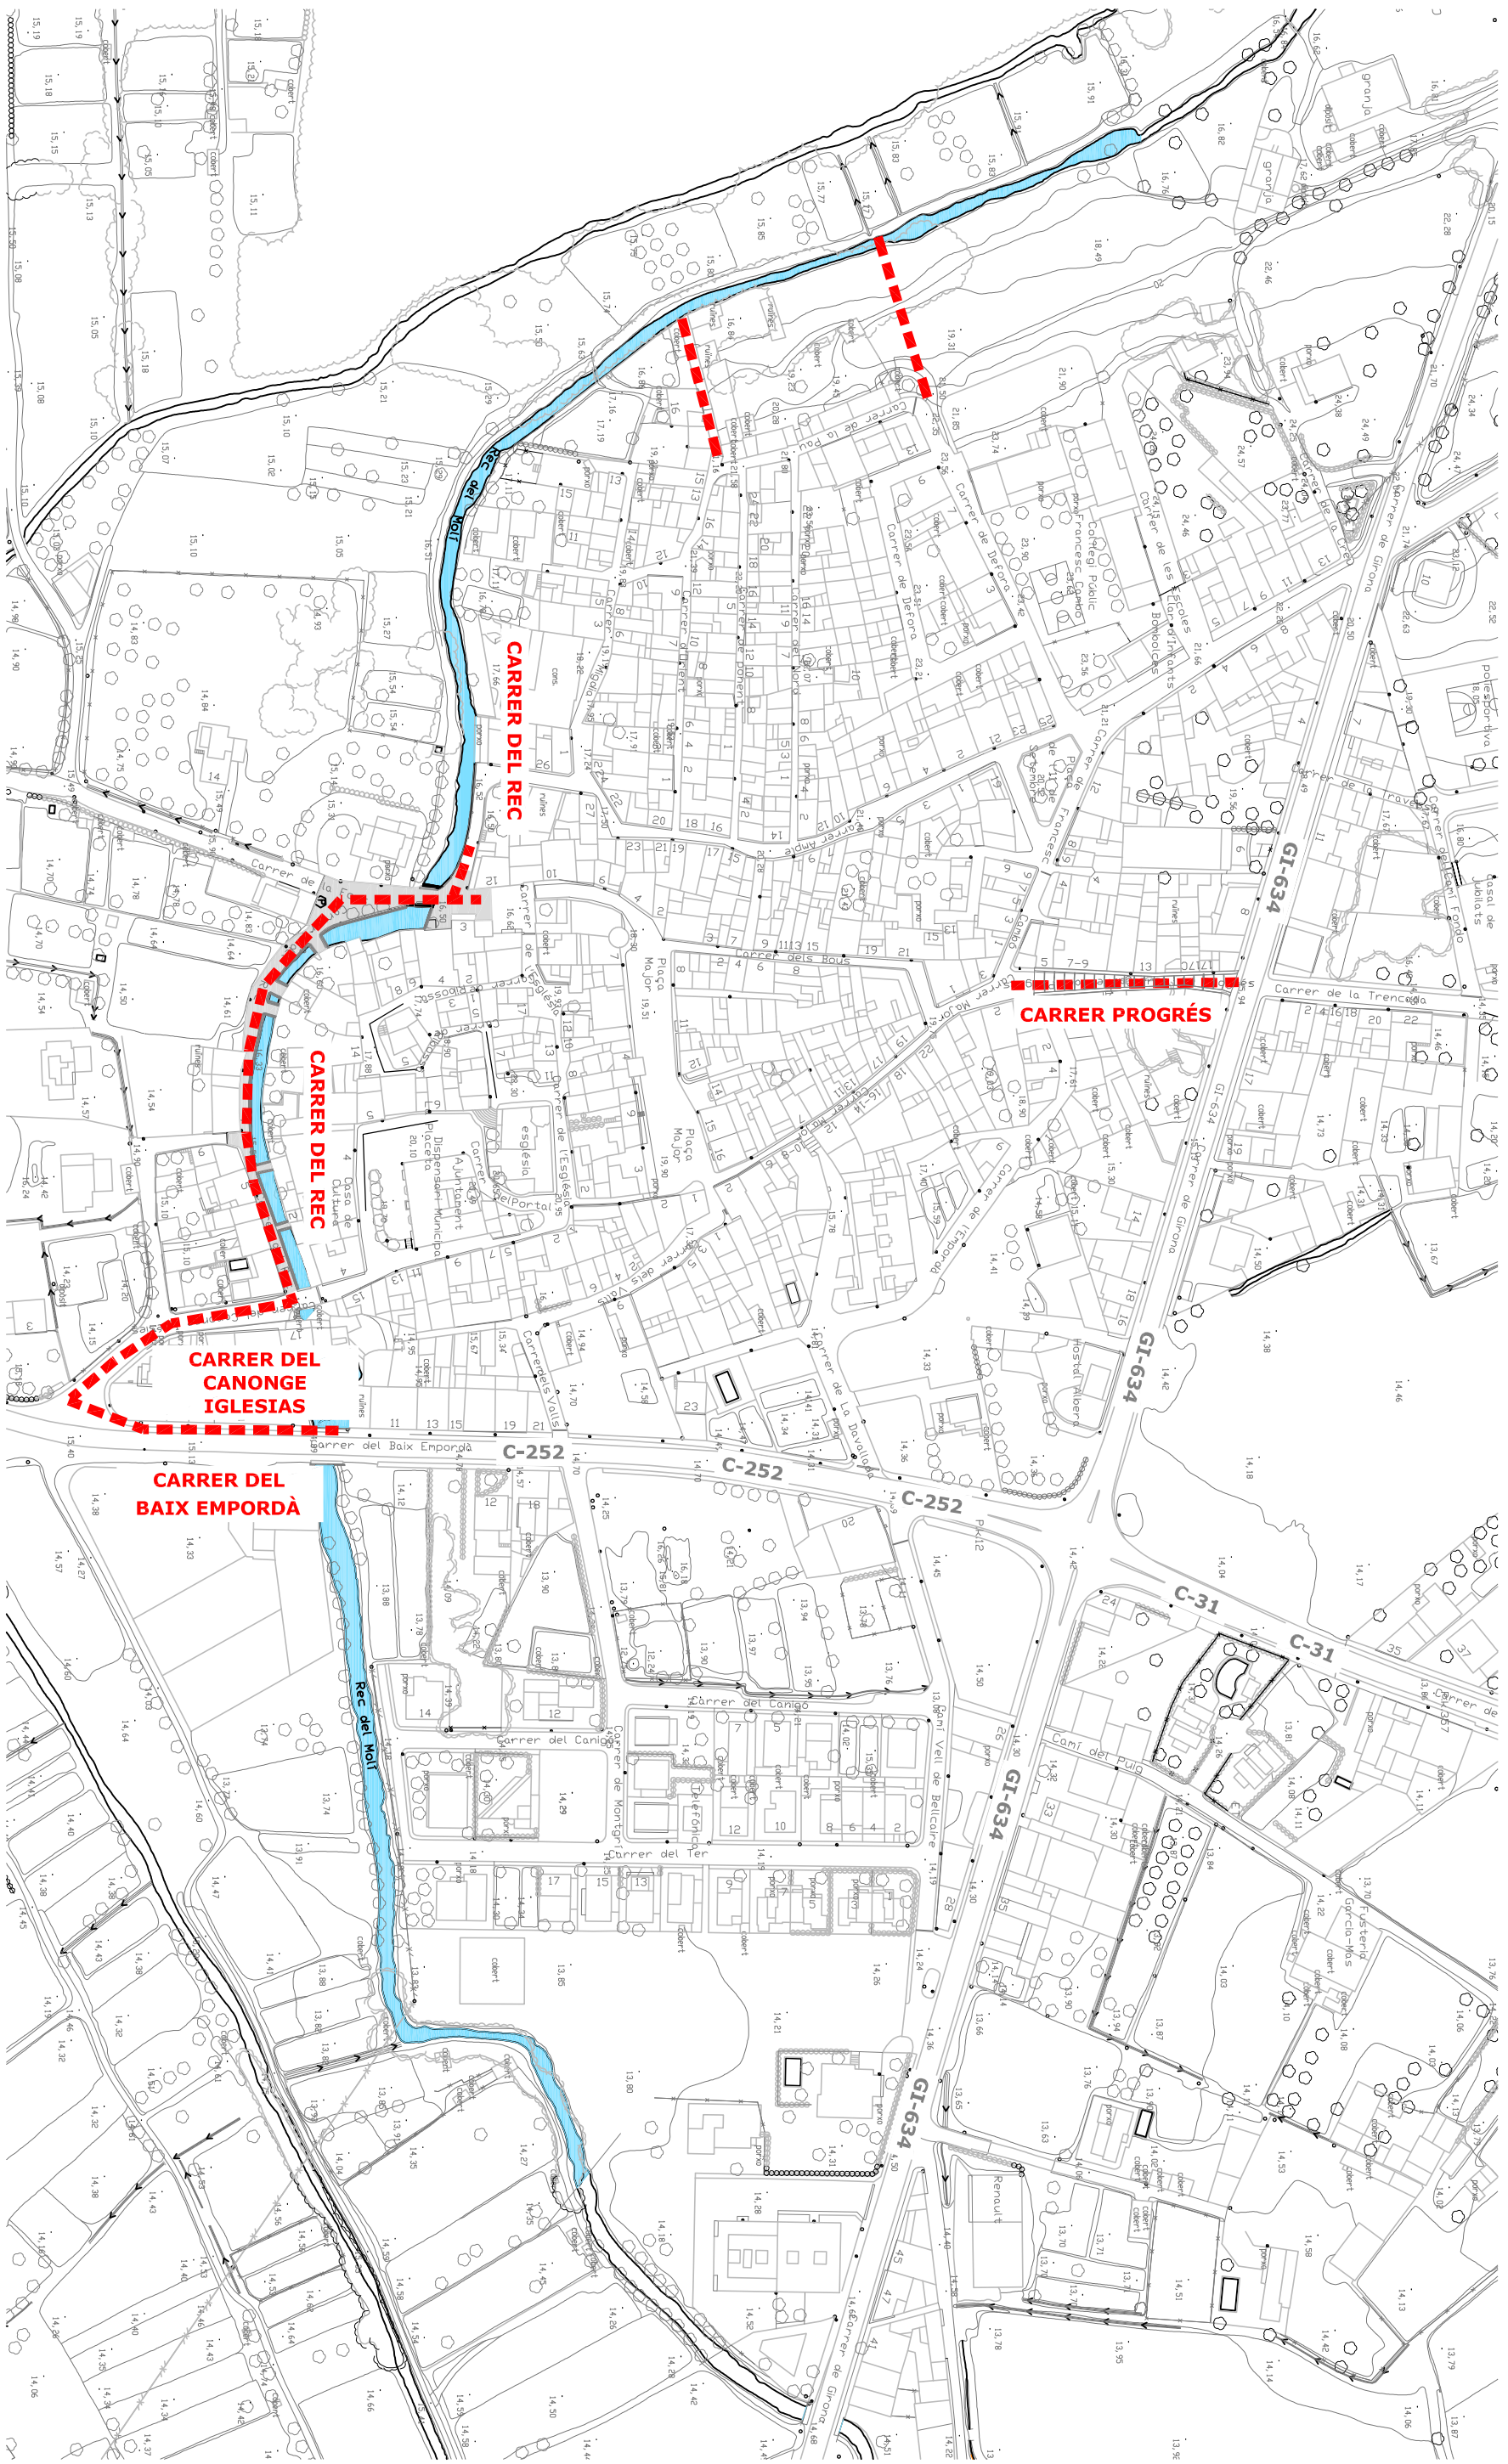

PLANOL DE LA XARXA DE SANJAMENT FASE 3 DE VERGES ÀMBIT D'APLICACIÓ AJUNTAMENT DE VERGES	REF: 781 JUL 2015
	E: 1/2000
PROMOTOR AJUNTAMENT DE VERGES	No: 02 Rev 00
EMPLAÇAMENT 17142 VERGES	


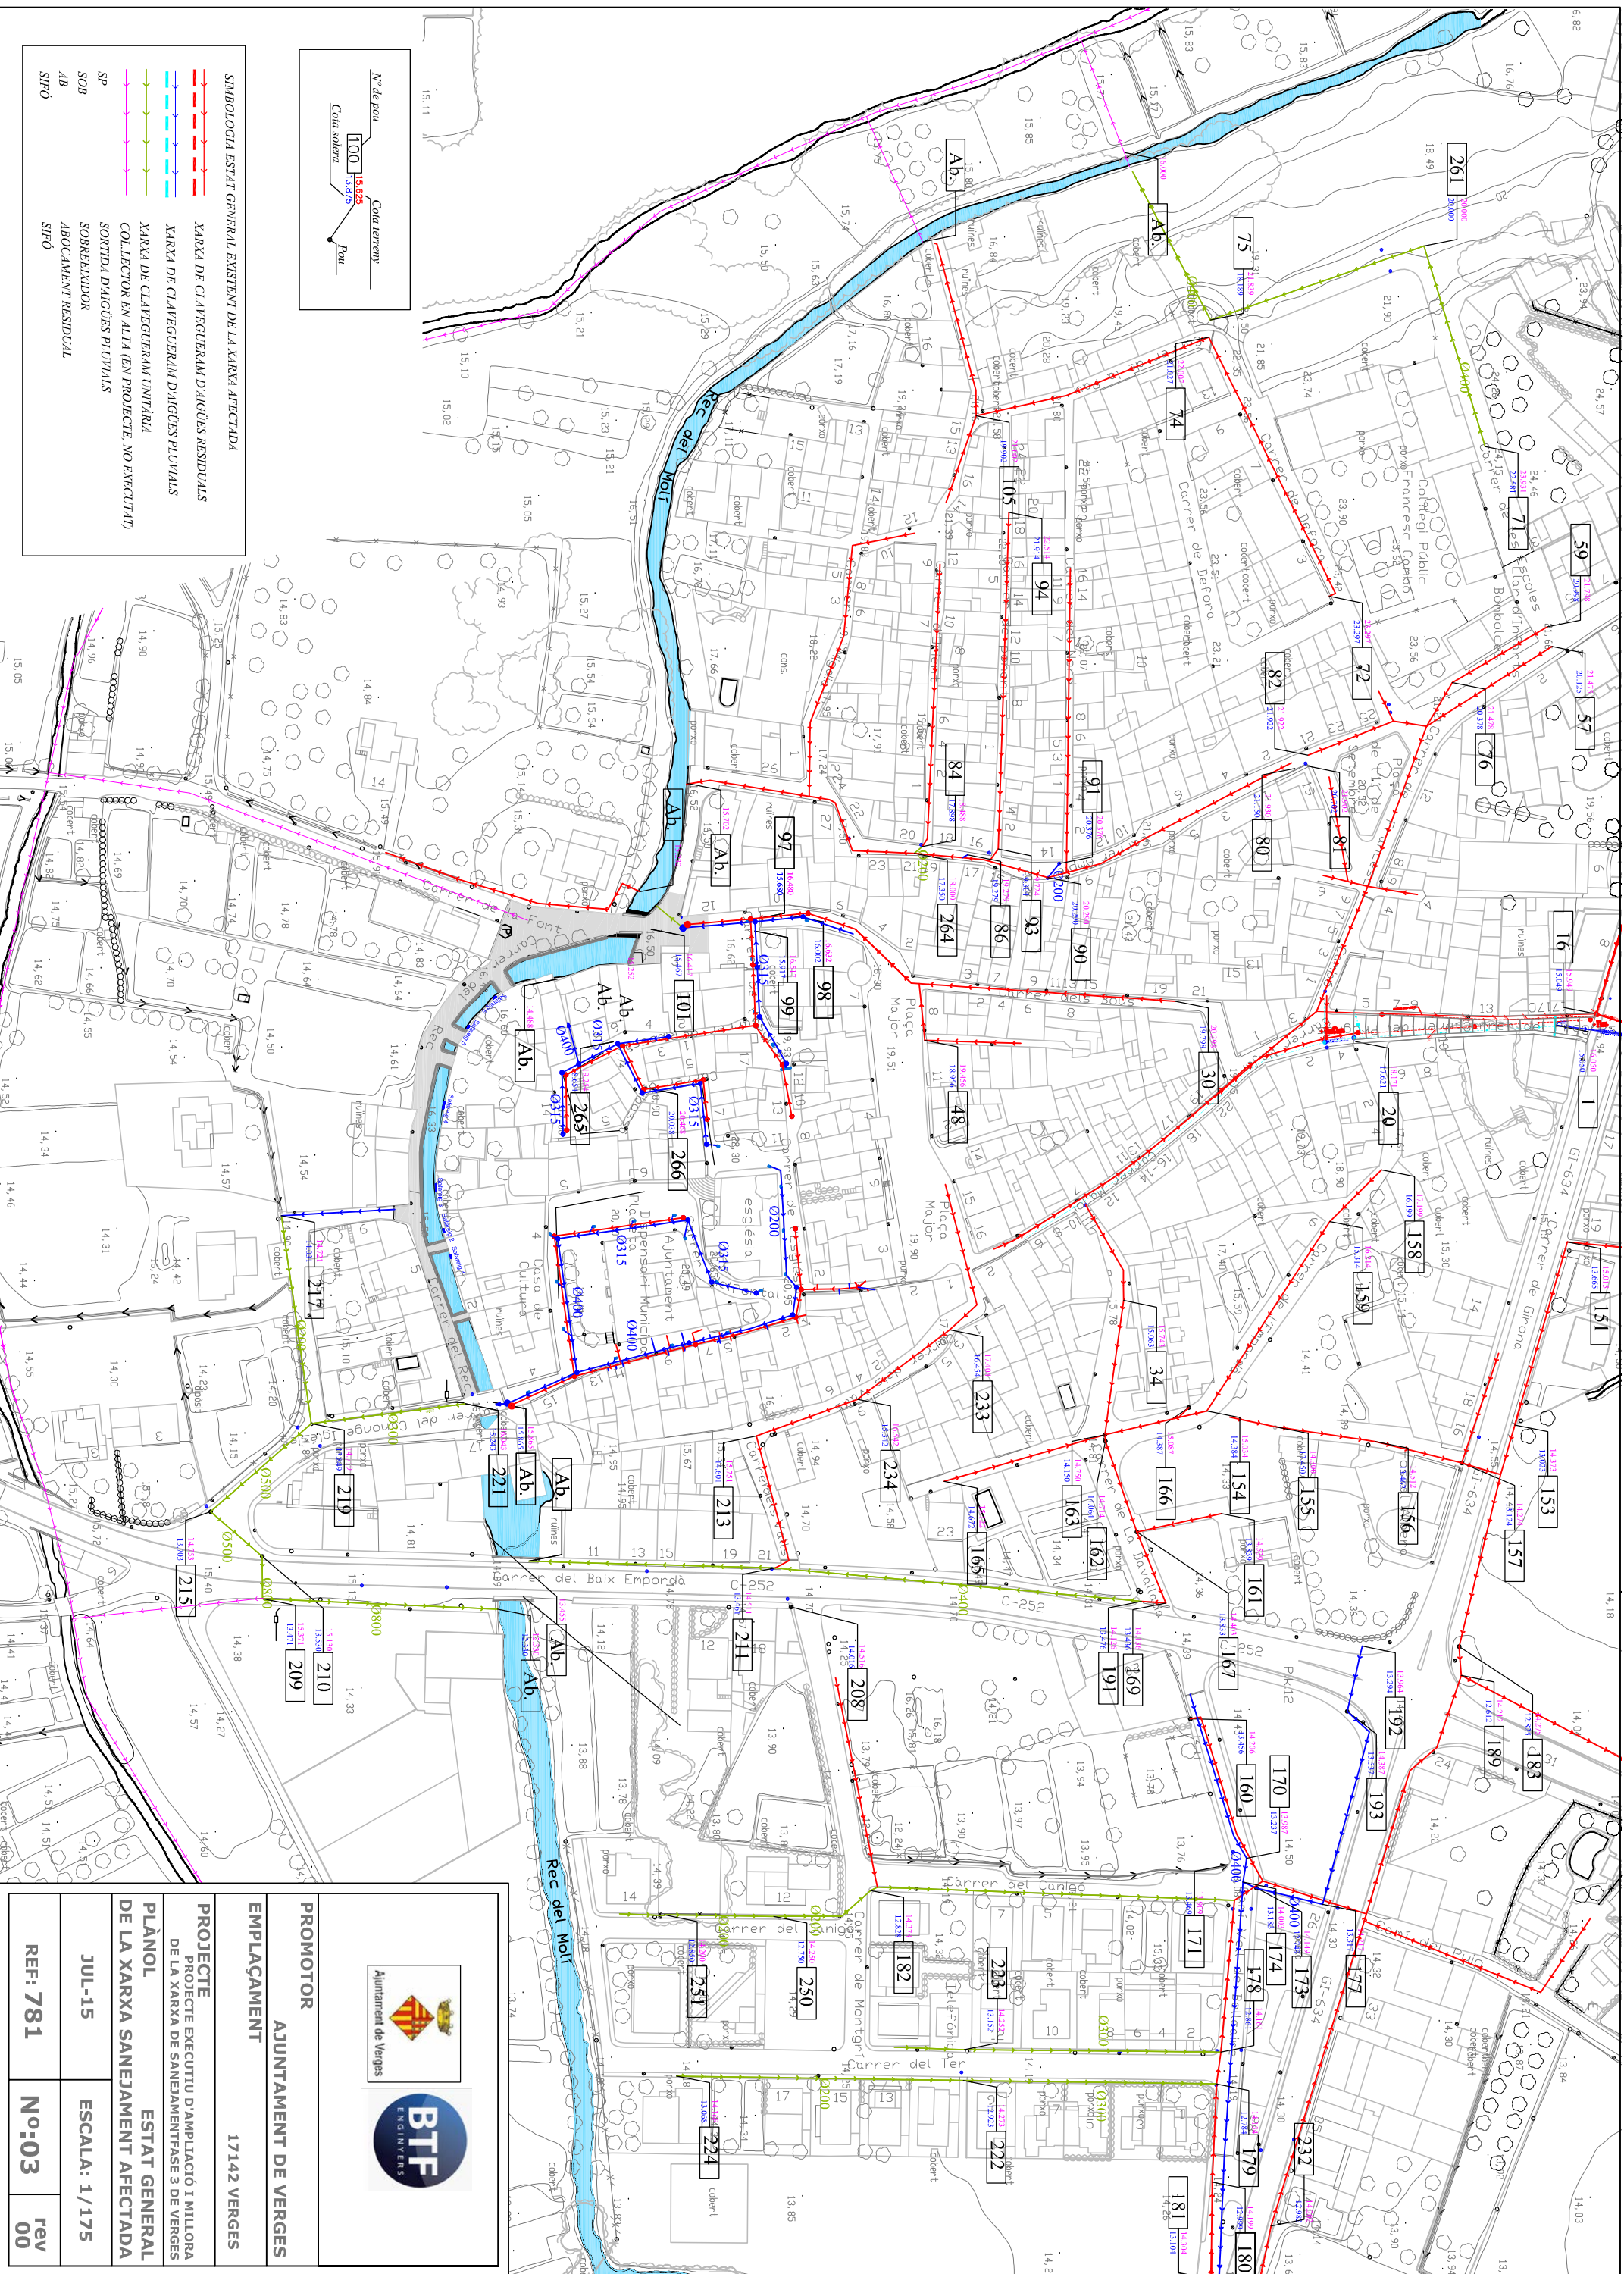


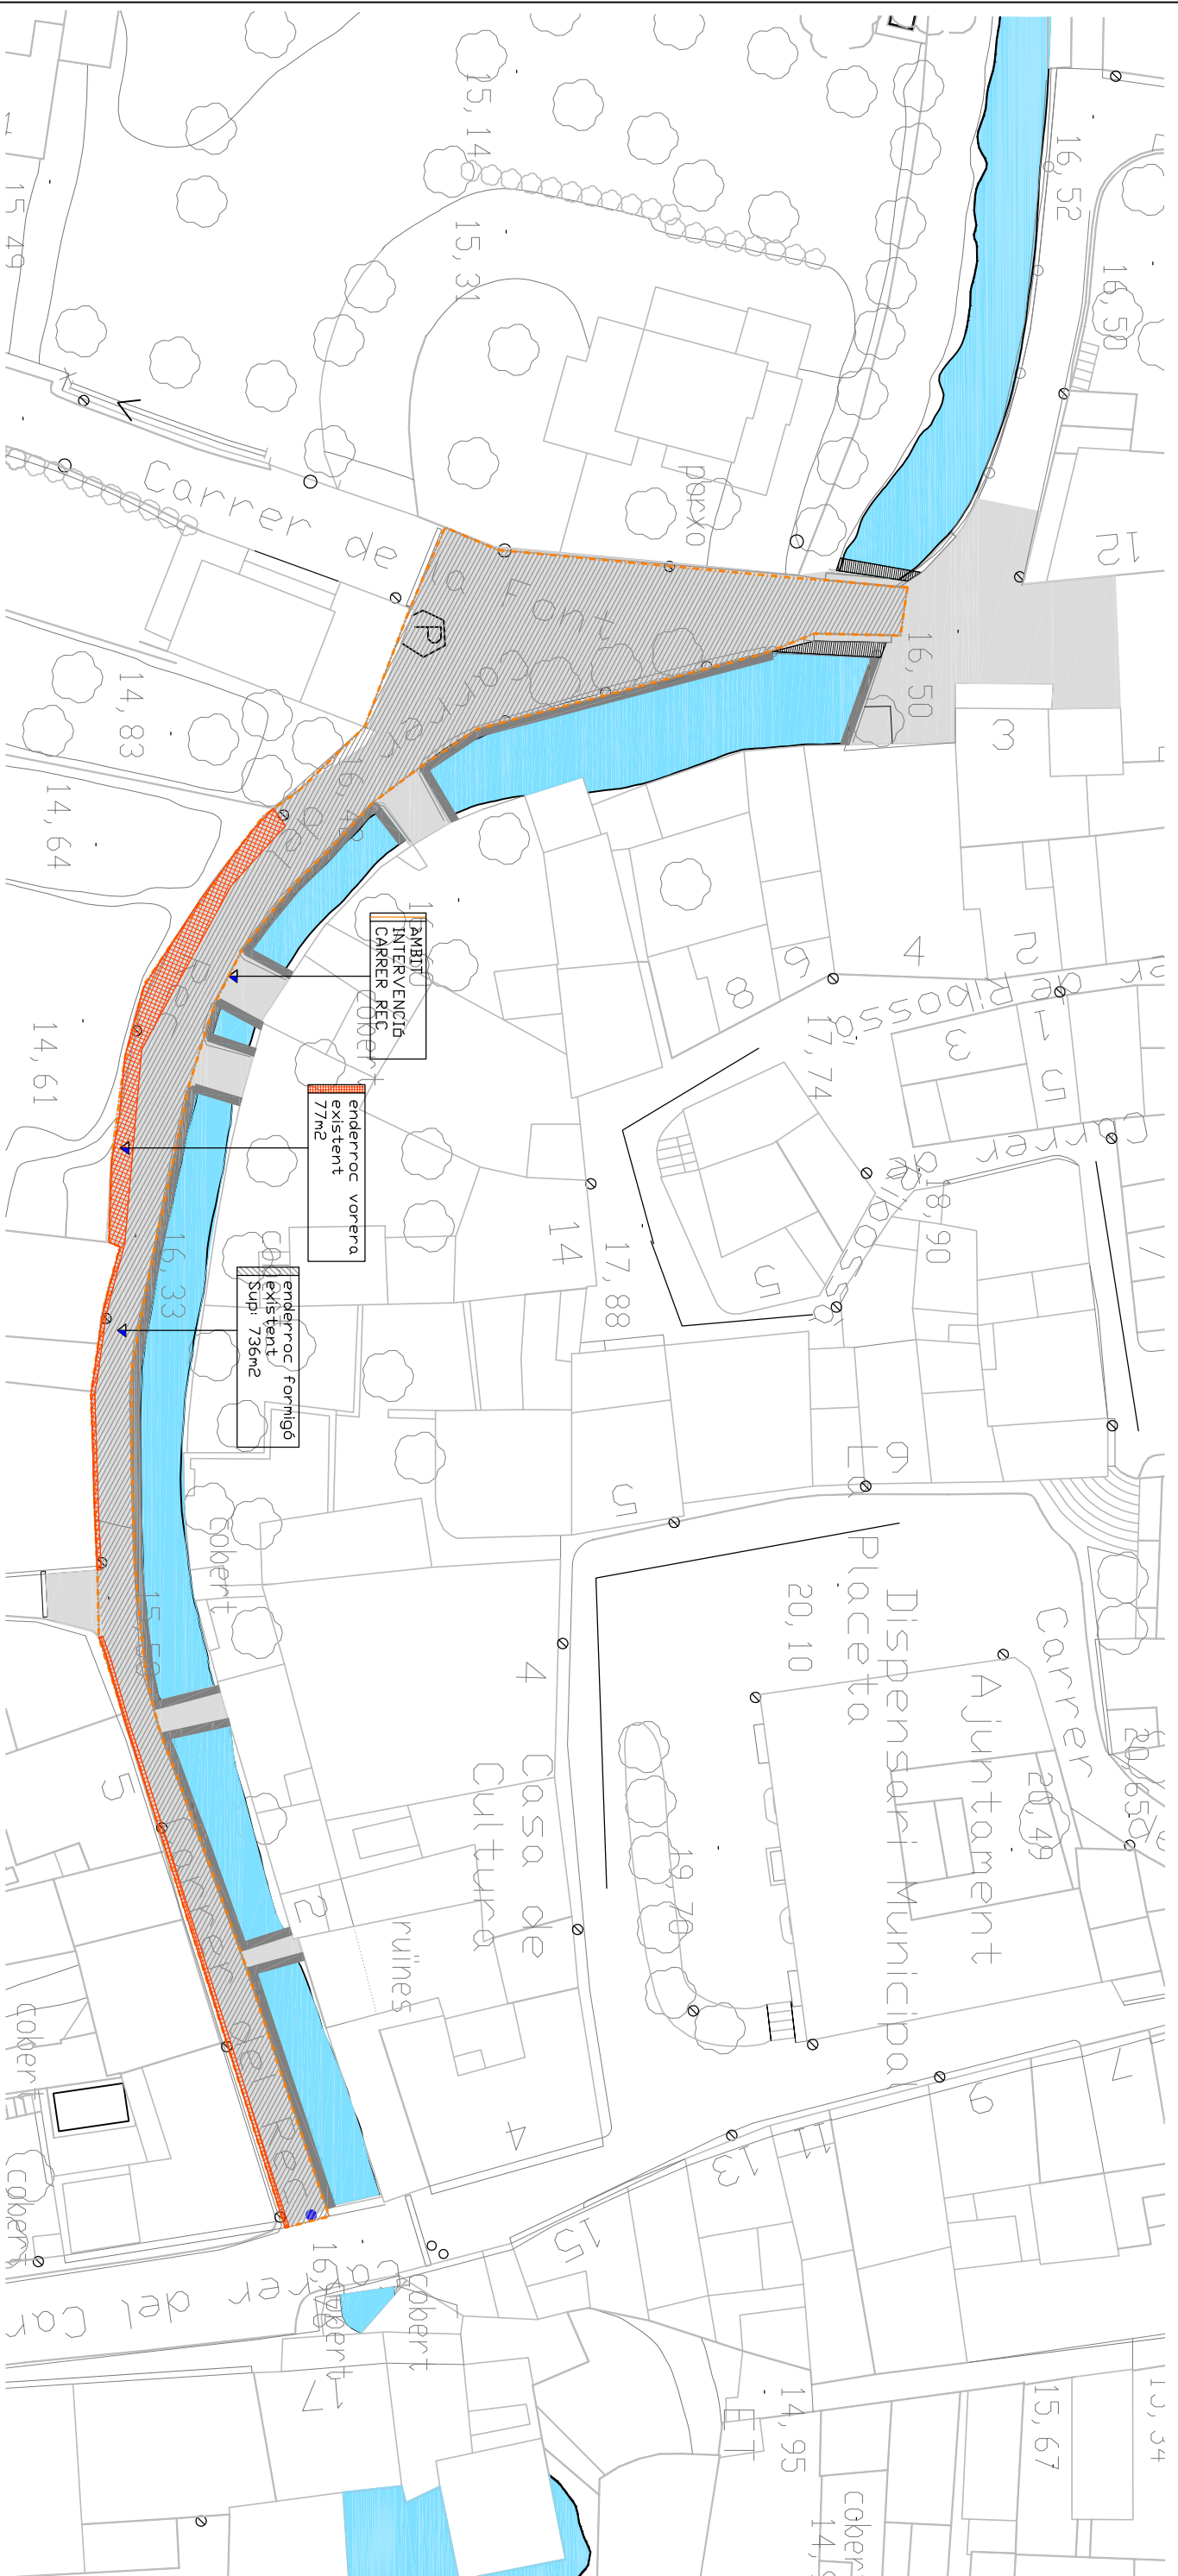

LEGENDA ENDERROCS	
	Paviment de formigó (a enderrocar), Sup: 789m ²
	Vorera, existent, amb adouquí, Sup 77m ²
AMBIT D'ACTUACIÓ	
	Zona on intervenir



PROMOTOR		
AJUNTAMENT DE VERGES		
EMPLAÇAMENT		
17142 VERGES		
PROJECTE		
PROJECTE EXECUTIU D'AMPLIACIÓ I MILLORA DE LA XARXA DE SANEJAMENT FASE 3 DE VERGES		
PLÀNOL		
C. REC DEL MOLÍ. ENDERROCS		
JULIOL-15	ESCALA: 1/500	
REF: 781	No:05	rev 00

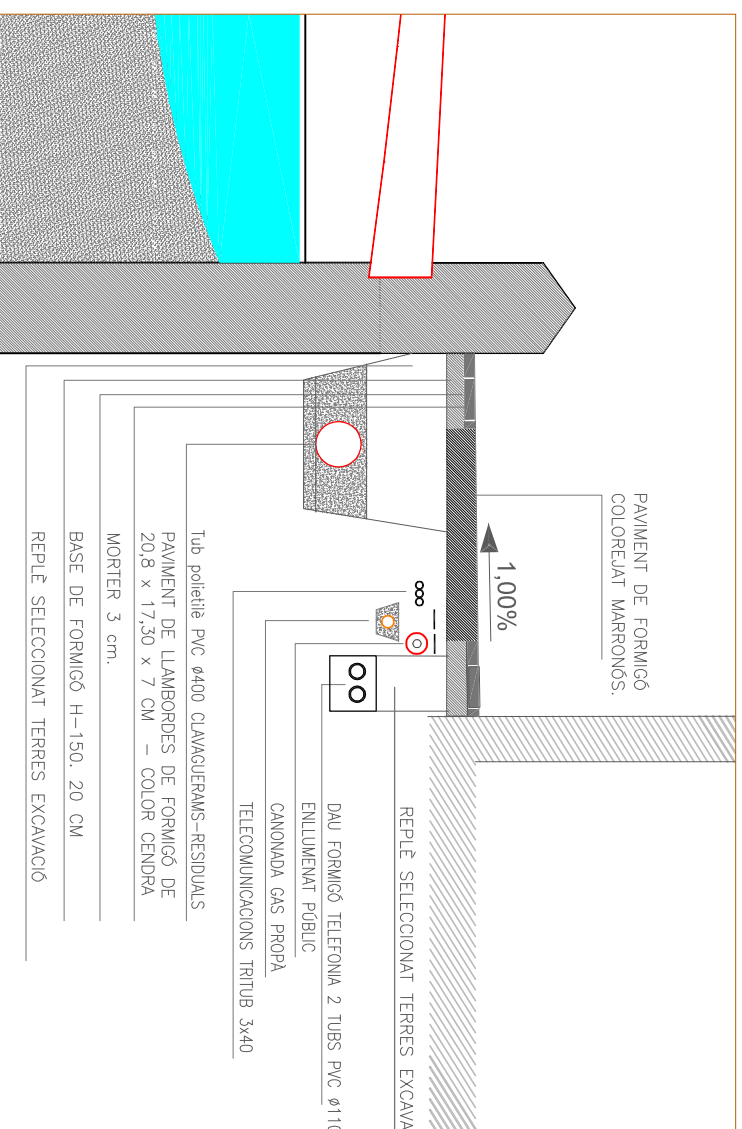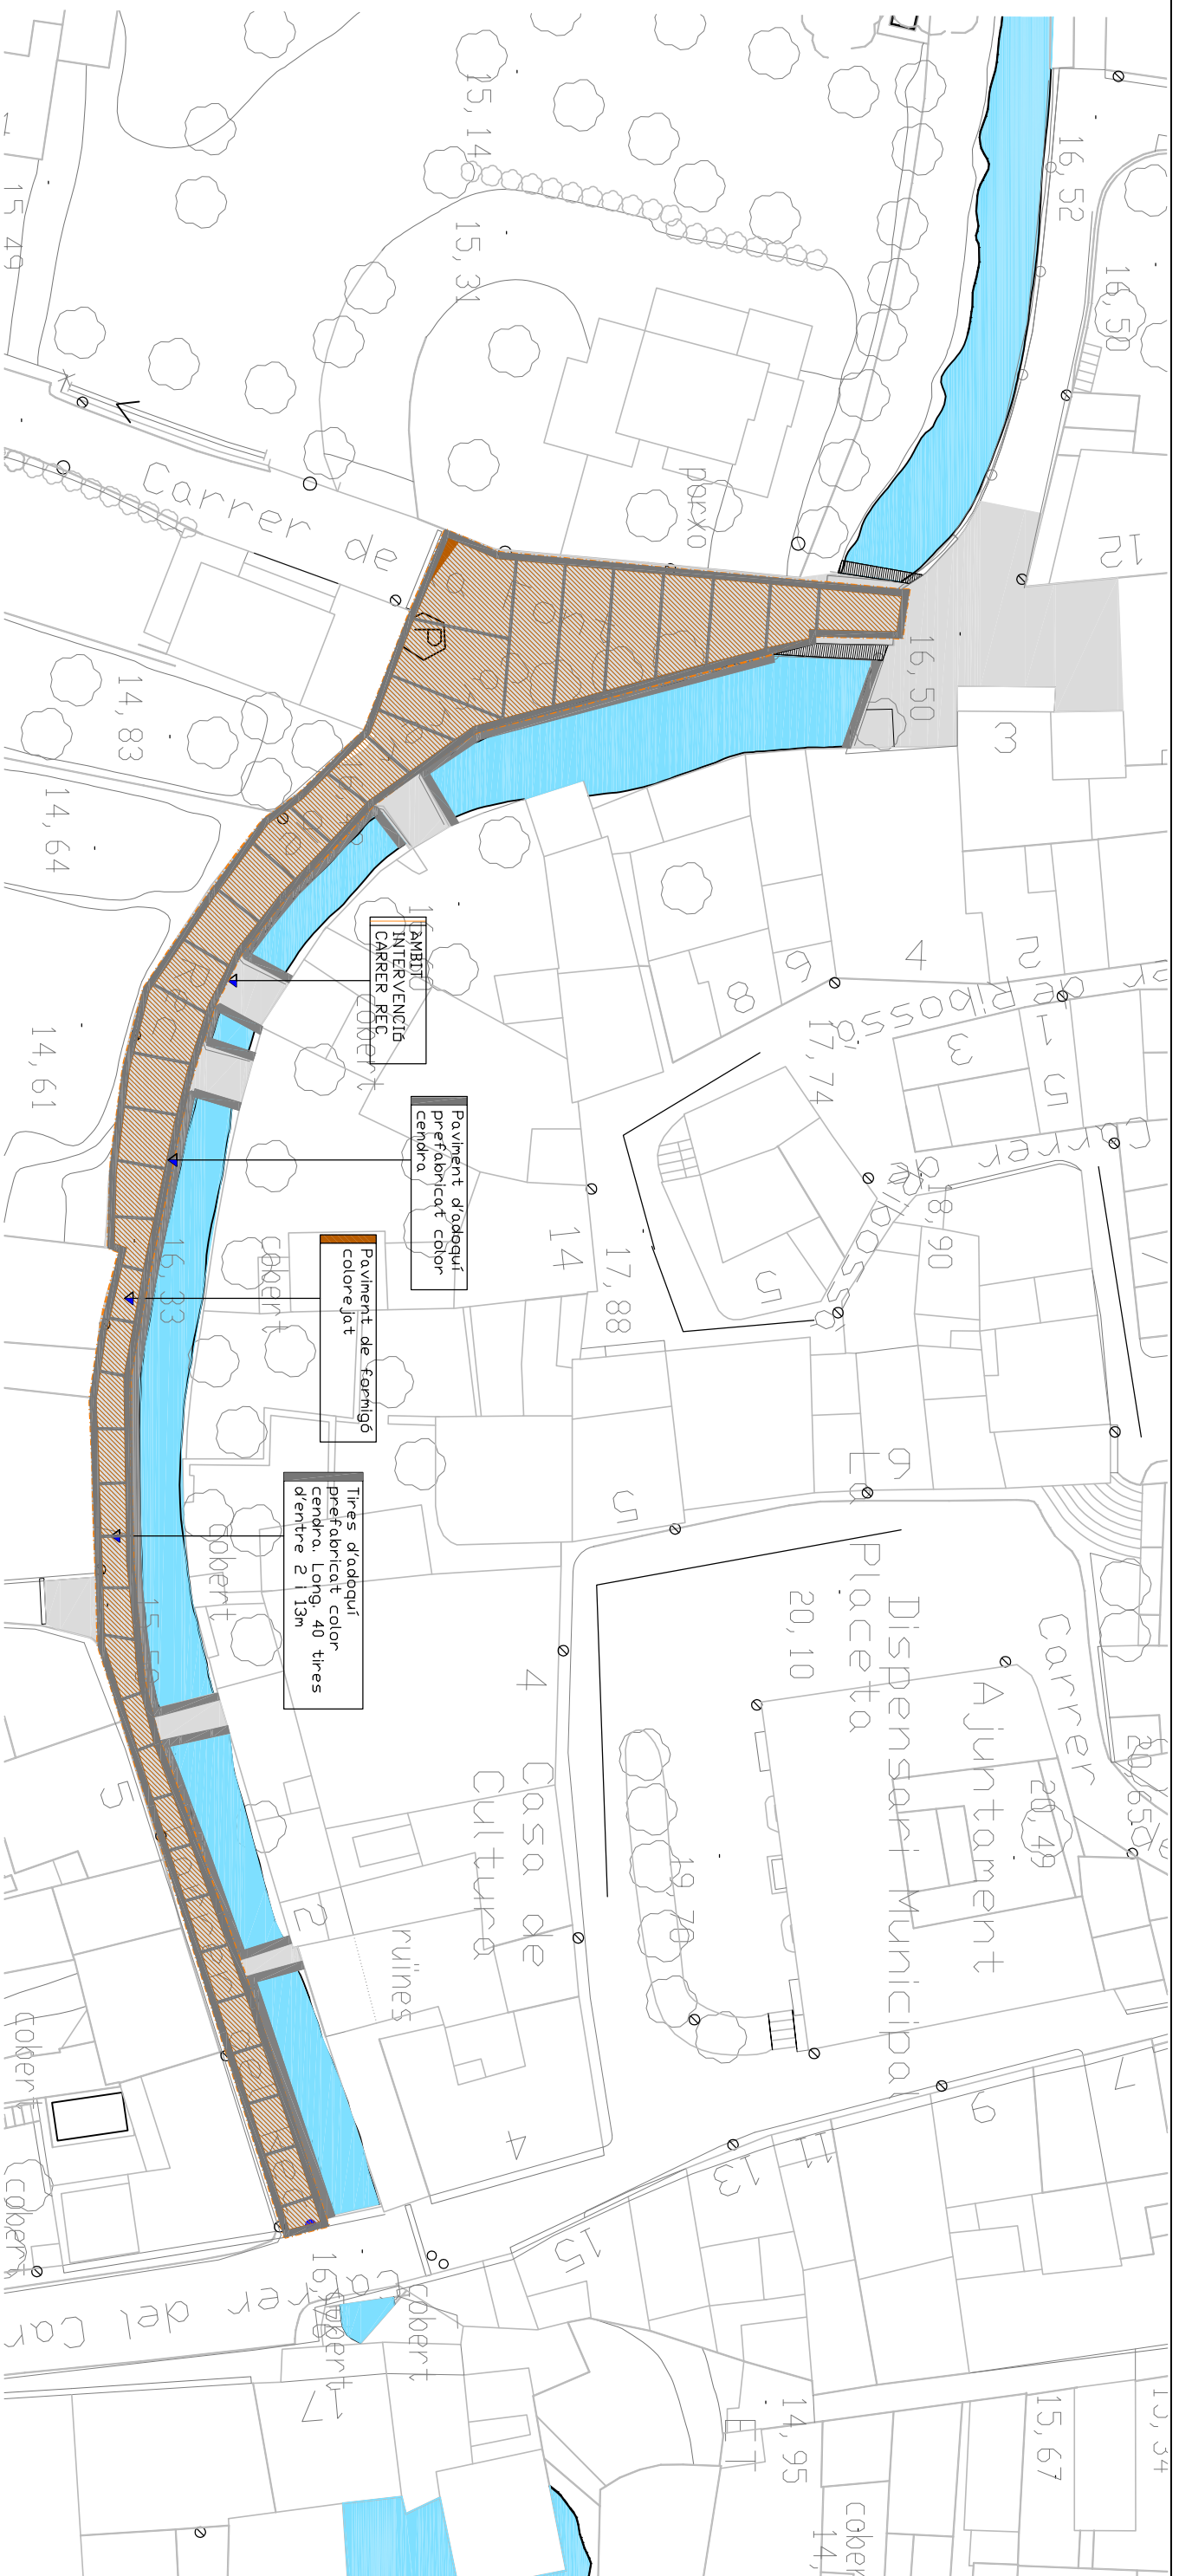


LEGENDA PAVIMENTS

	Paviment formigó colorejat.
	Tires de llamborda prefabricada per formar juntes d'ortitud 40 tires d'entre 2 i 13 ml
	Paviment de llamborda prefabricada per formar vorera
	Zona on intervenir


AMBIT D'ACTUACIÓ



PROMOTOR	AJUNTAMENT DE VERGES	
EMPLAÇAMENT	17142 VERGES	
PROJECTE	PROJECTE EXECUTIU D'AMPLIACIÓ I MILLORA DE LA XARXA DE SANEJAMENT FASE 3 DE VERGES	
PLÀNOL	C. REC DEL MOLÍ. PAVIMENT	
JULIOL 15	ESCALA:	1/500
REF: 781	No:06	rev 00

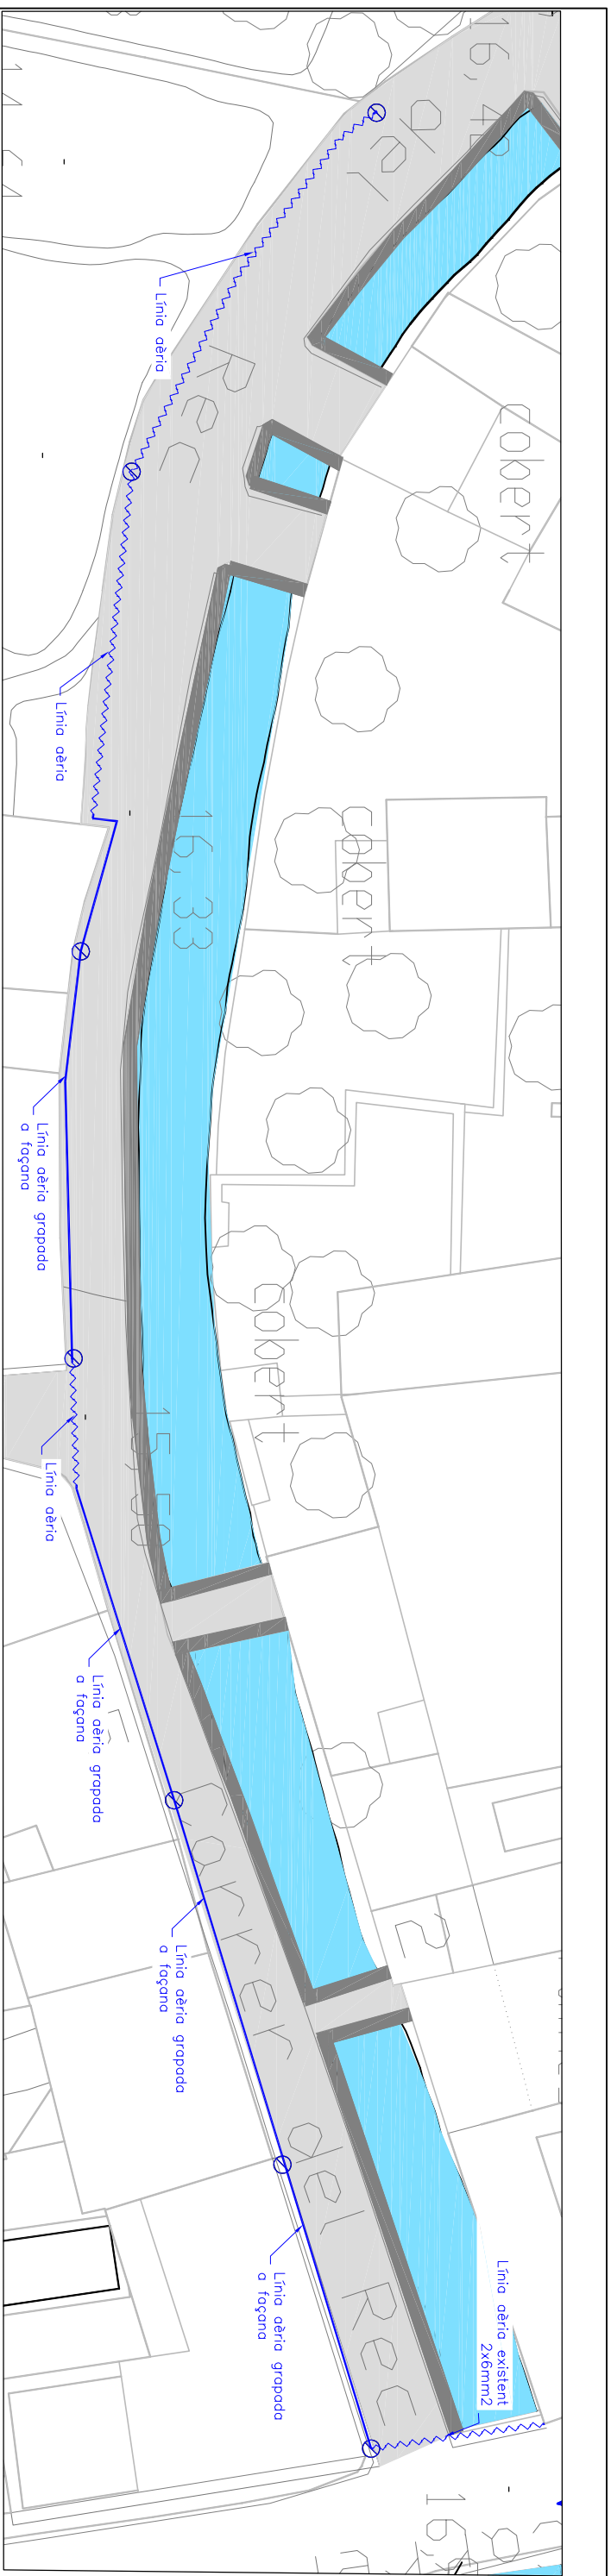

ESTAT ACTUAL

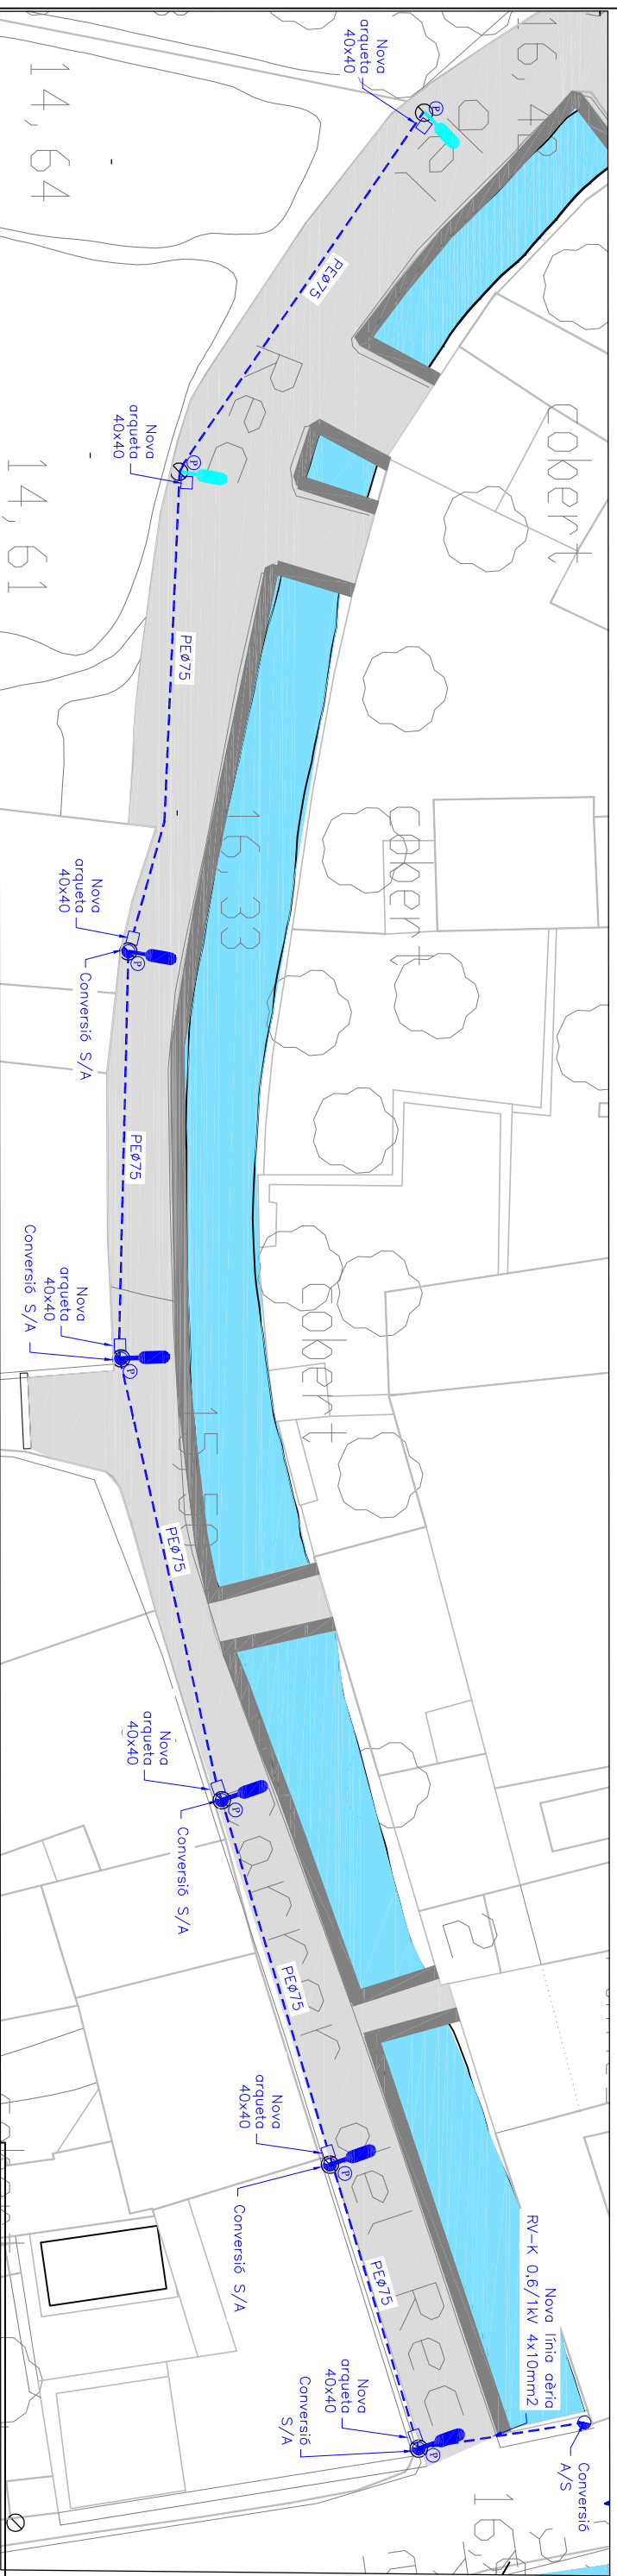


ESTAT MODIFICAT


SERVEIS AFECTATS	
	Enllumenat públic
	Conversió aèria / soterrada amb pal acer 3m d'alçada i 2"
	Arqueta enllumenat públic 40x40
	Línia aèria existent enllumenat públic grapoda a façana
	Línia aèria existent enllumenat públic
	Canalització soterrada enllumenat públic PEØ75 VV-0,6/1kV 4x10mm ² HDV-V-K 16mm ²
	Luminaire HSP 204 Retrofit amb LED 40W sobre braç CIPEN Baccolgra a façana
	Luminaire HSP 204 Retrofit amb LED 40W en columna troncocònica h=5,4m CIPEN Baccolgra piqueta de Cu 2m + conductor HDV-V-K 1x16mm ²



PROMOTOR	AJUNTAMENT DE VERGES		
EMPLAÇAMENT	17142 VERGES		
PROJECTE	PROJECTE EXECUTIU D'AMPLIACIÓ I MILLORA DE LA XARXA DE SANEJAMENT FASE 3 VERGES		
PLÀNOL	C. REC DEL MOLÍ ENLLUMENAT PÚBLIC		
JULIOL 15	ESCALA: 1/300		
REF: 781	No:07	rev 00	

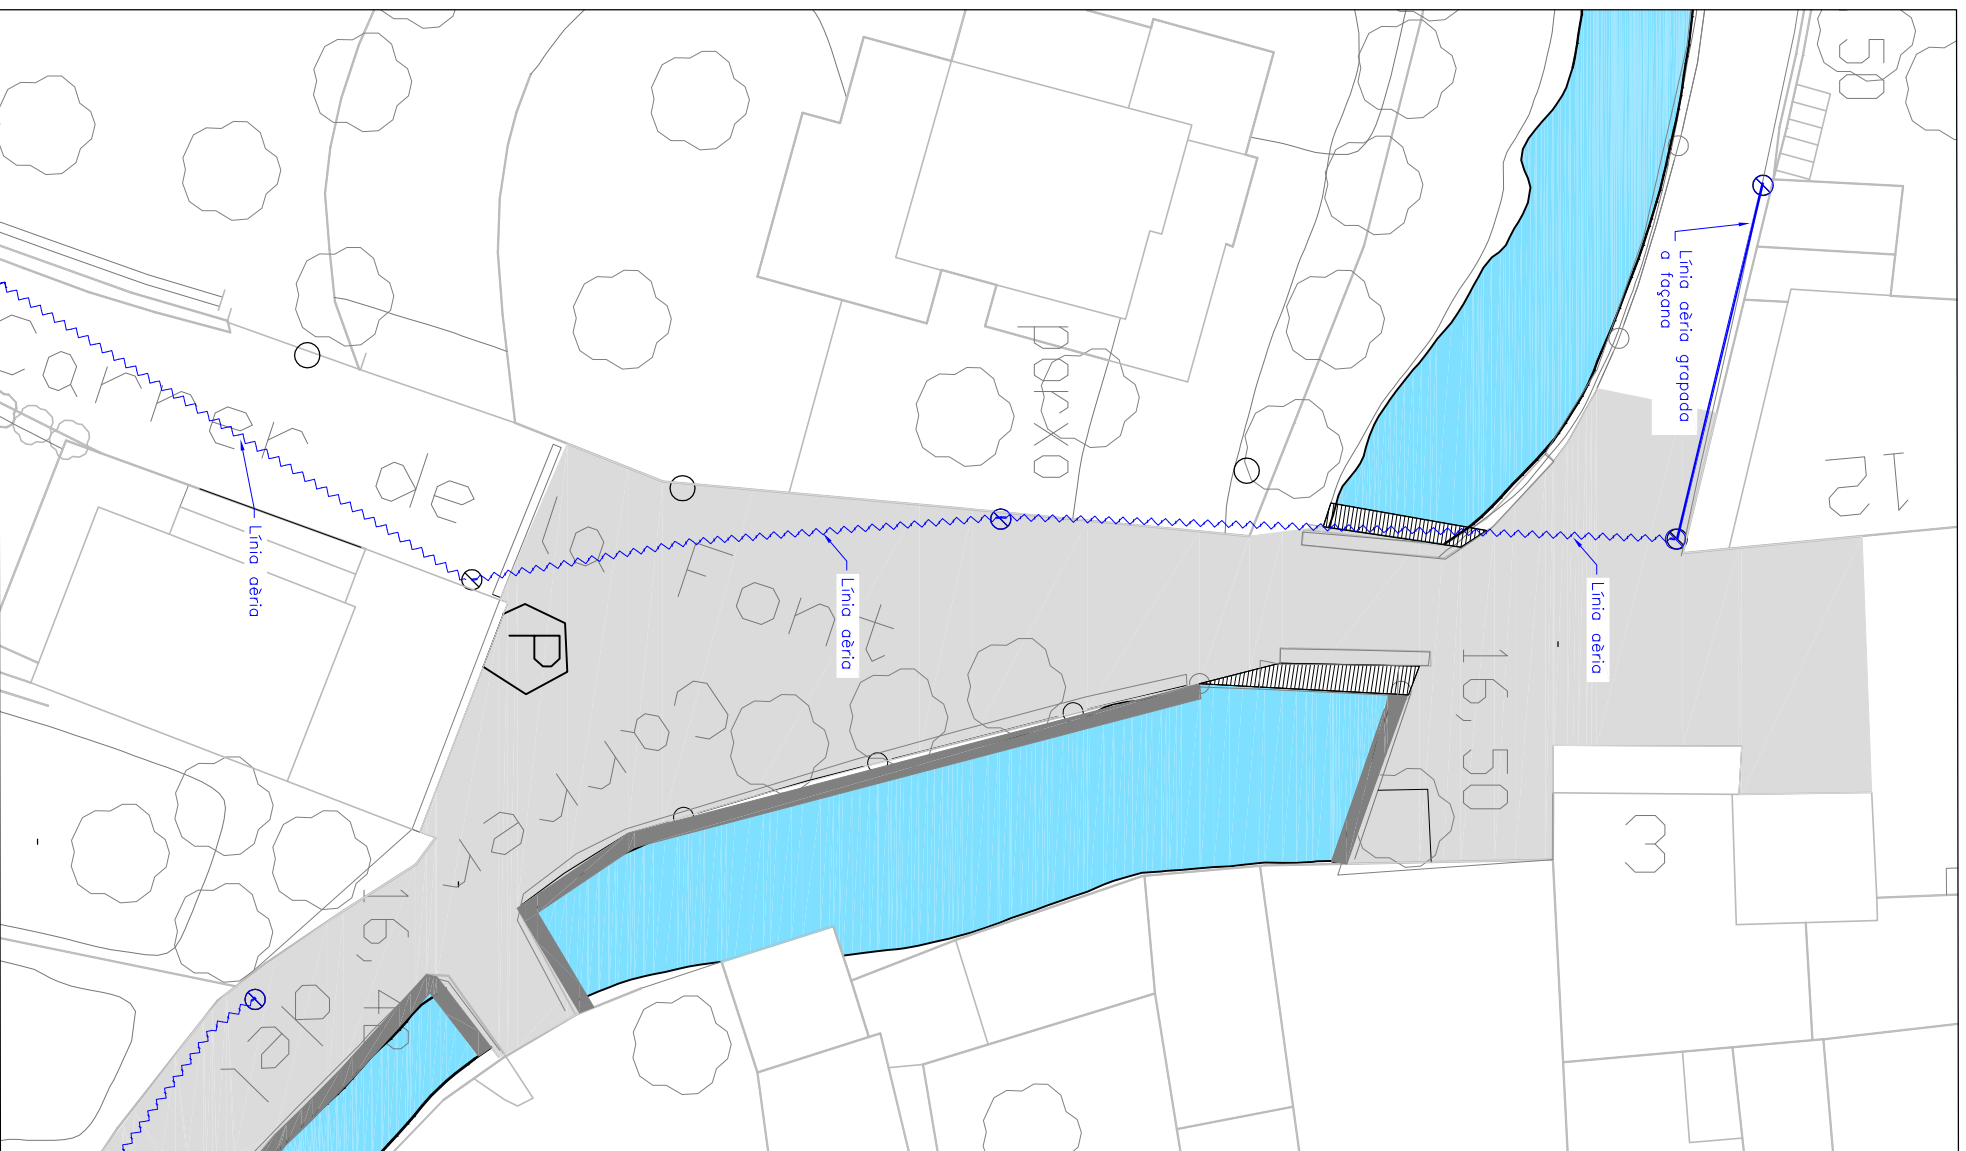

ESTAT ACTUAL

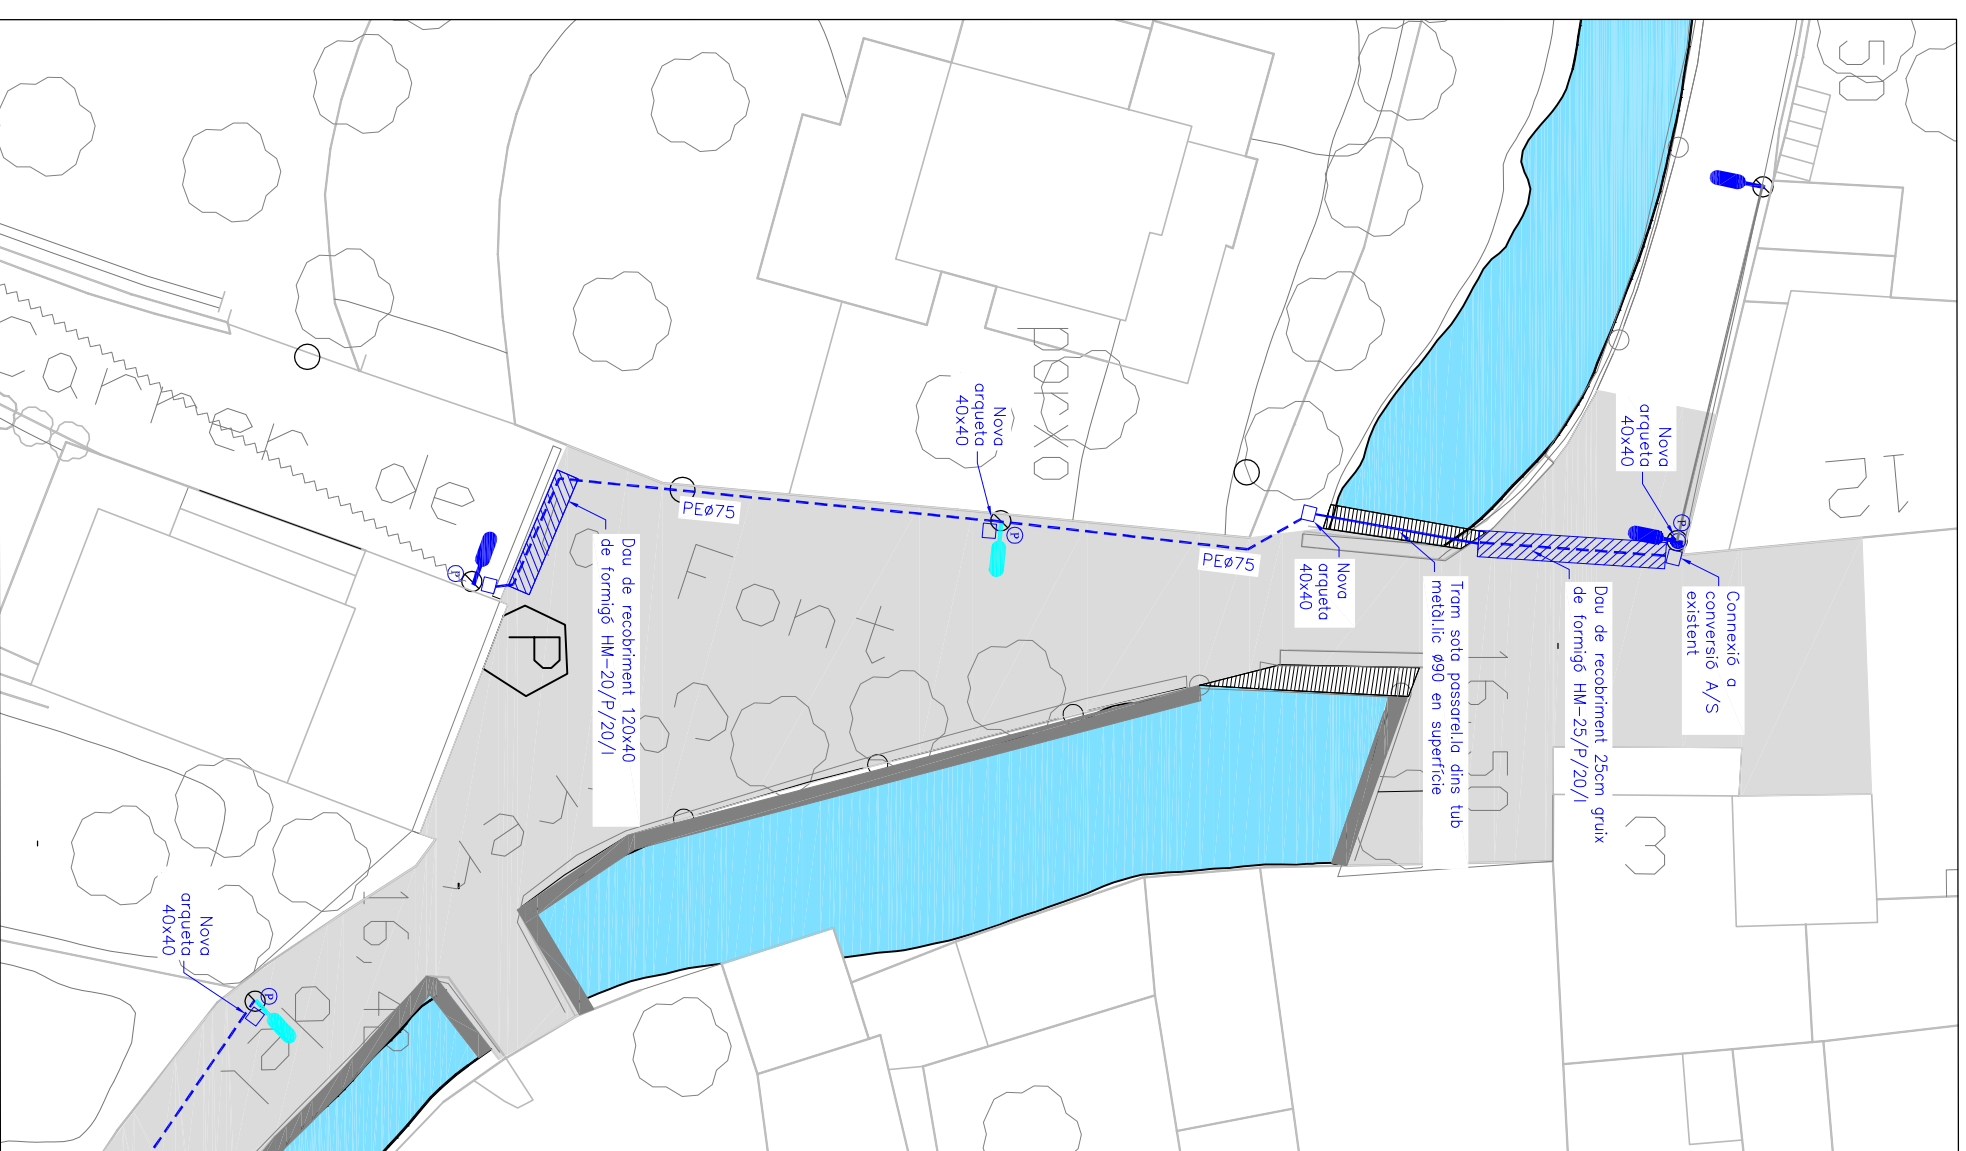

ESTAT MODIFICAT

SERVEIS AECTATS	
	Enllumenat públic
	Connexió aèria / soterrada amb pol acer 3m d'alçada i 2"
	Arqueta enllumenat públic 40x40
	Línia aèria existent enllumenat públic gròpada a façana
	Línia aèria existent enllumenat públic
	Canalització soterrada enllumenat públic PEØ75 HD/V-K 15m
	Luminiària HSP E04 Retrofit amb LED 40W sobre braç CIPEN Bocolgra a façana
	Luminiària HSP 204 Retrofit amb LED 40W en columna troncocònica piqueta de Cu 2m + conductor HD7V-K 1x16mm ²



PROMOTOR
AJUNTAMENT DE VERGES


EMPLAÇAMENT
17142 VERGES

PROJECTE
PROJECTE EXECUTIU D'AMPLIACIÓ I MILLORA DE LA XARXA DE SANEJAMENT FASE 3 DE VERGES


PLÀNOL
C. REC DEL MOLÍ OEST ENLLUMENAT PÚBLIC

JULIOL 15 ESCALA: 1/300

REF: 781 No:08 rev 00

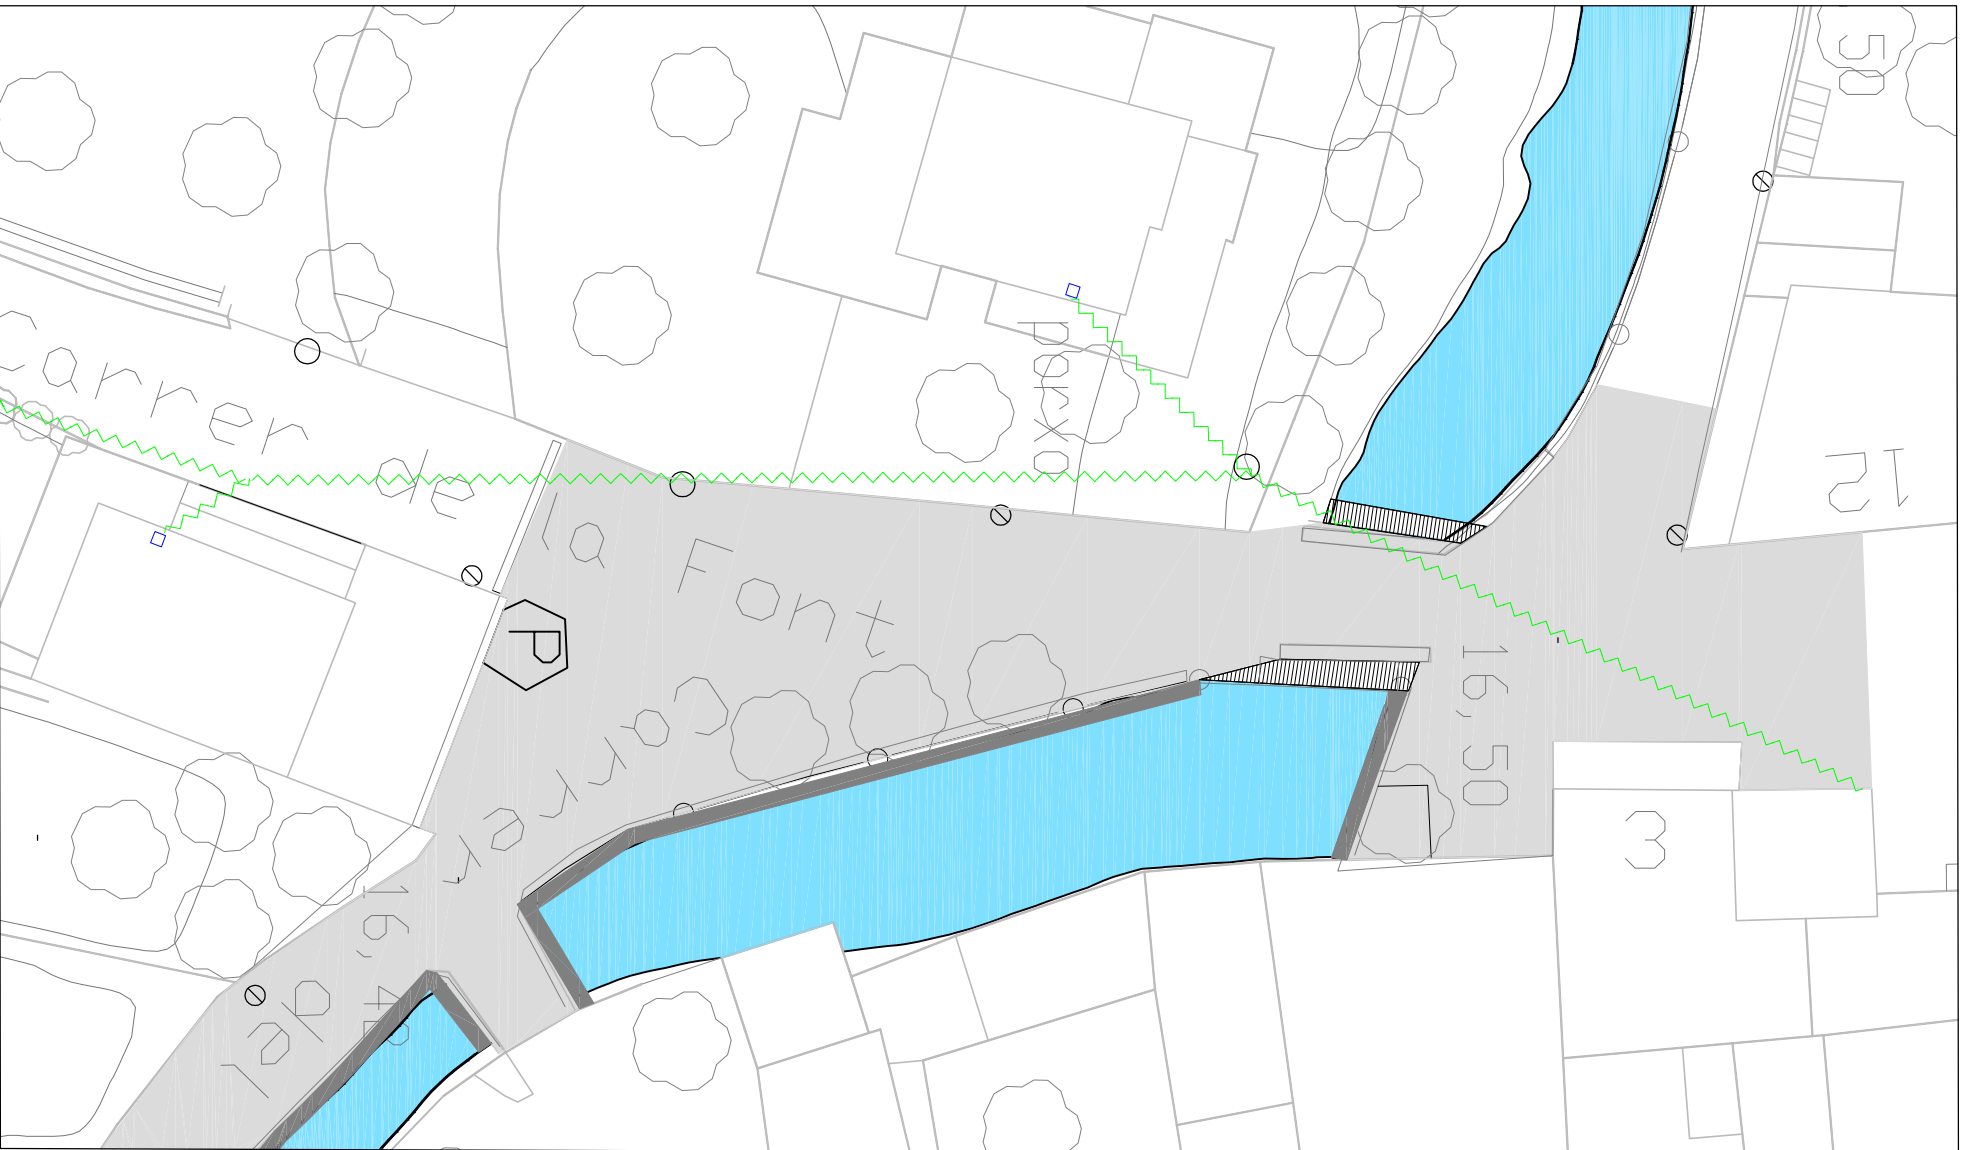

ESTAT ACTUAL

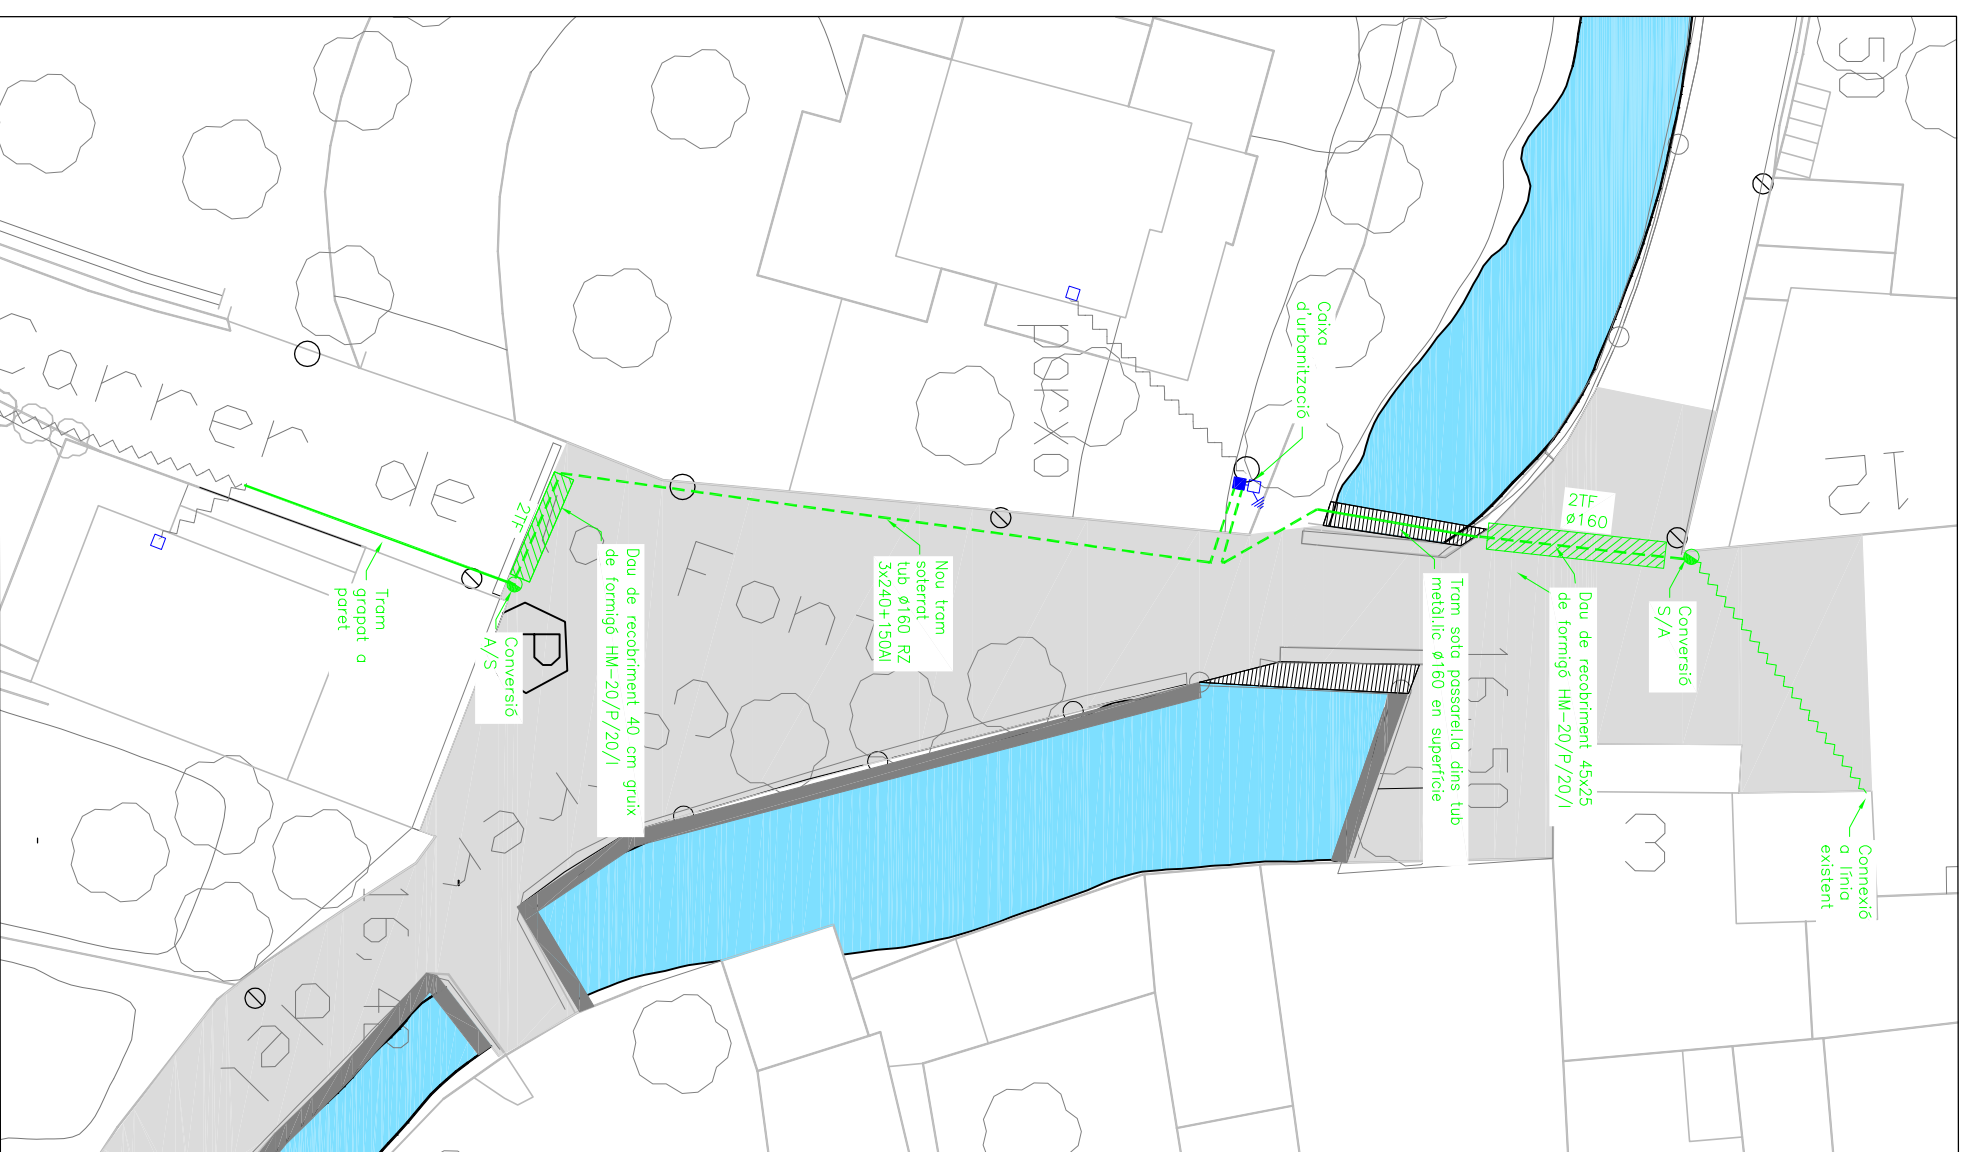





ESTAT MODIFICAT


NOTA:
TRAÇAT SUPEDITAT A ESTUDI
DEFINITIU ENDESA

SERVEIS AFFECTATS	
	Línia elèctrica BT aèria 230V trenada existent
	Nova línia elèctrica BT 230V grapada a paret
	Nova línia elèctrica BT soterrada 230V
	Conversió A/S o S/A
	Escomesa existent




PROMOTOR	
AJUNTAMENT DE VERGES	
EMPLAÇAMENT	
17142 VERGES	
PROJECTE	
PROJECTE EXECUTIU D'AMPLIACIÓ I MILLORA DE LA XARXA DE SANJAMENT FASE 3 DE VERGES	
PLÀNOL	
C. REC DEL MOLÍ OEST BAIXA TENSIO	
JULIOL 15	ESCALA: 1/300
REF: 781	No:10
	rev 00

SERVEIS AFECTATS - TELEFONIA	
	Canalització aèria en façana
	Canalització soterrada xarxa telefonia
	Arqueta 'H' xarxa telefonia
	Escamesa telefonia i arqueta 'M'

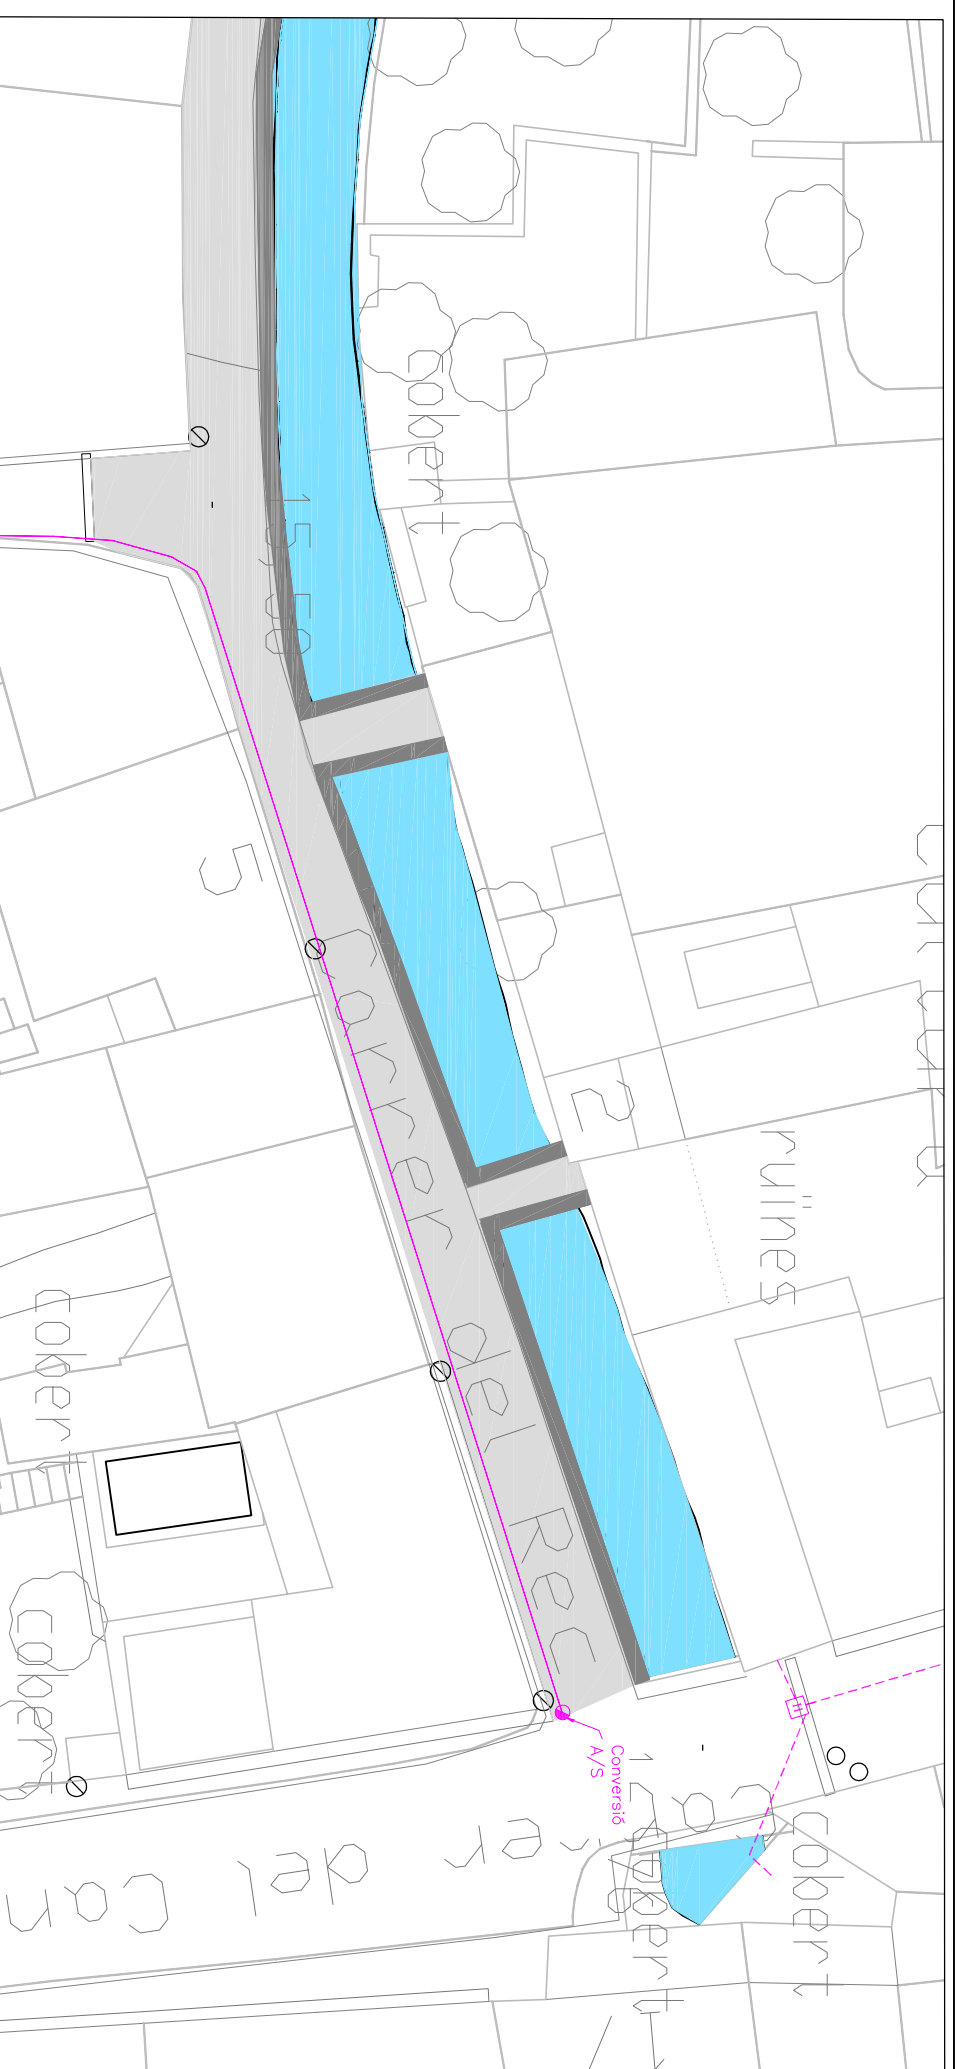

ESTAT ACTUAL

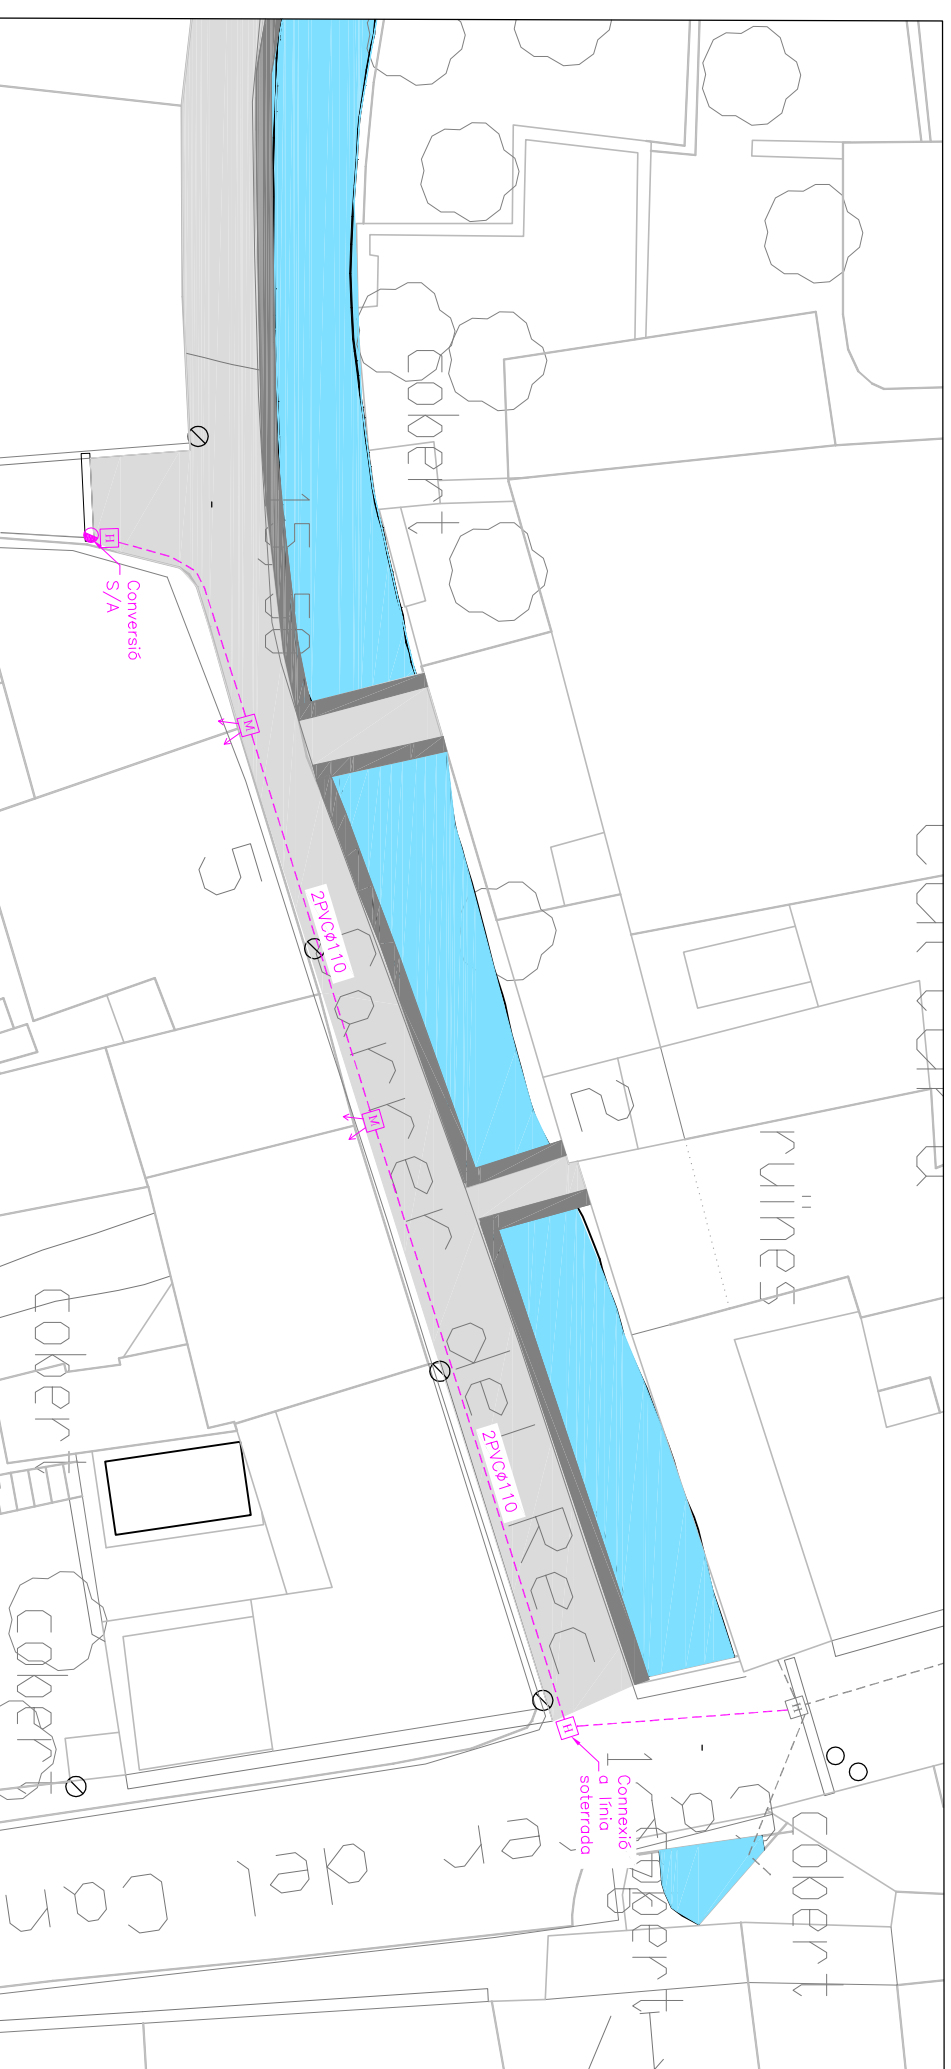

ESTAT MODIFICAT



PROMOTOR AJUNTAMENT DE VERGES

EMPLAÇAMENT 17142 VERGES

PROJECTE PROJECTE EXECUTIU D'AMPLIACIÓ I MILLORA DE LA XARXA DE SANJAMENT FASE 3 DE VERGES


PLÀNOL C. REC DEL MOLÍ TELEFONIA

JULIOL 15 ESCALA: 1/300

REF: 781 No:11 rev 00





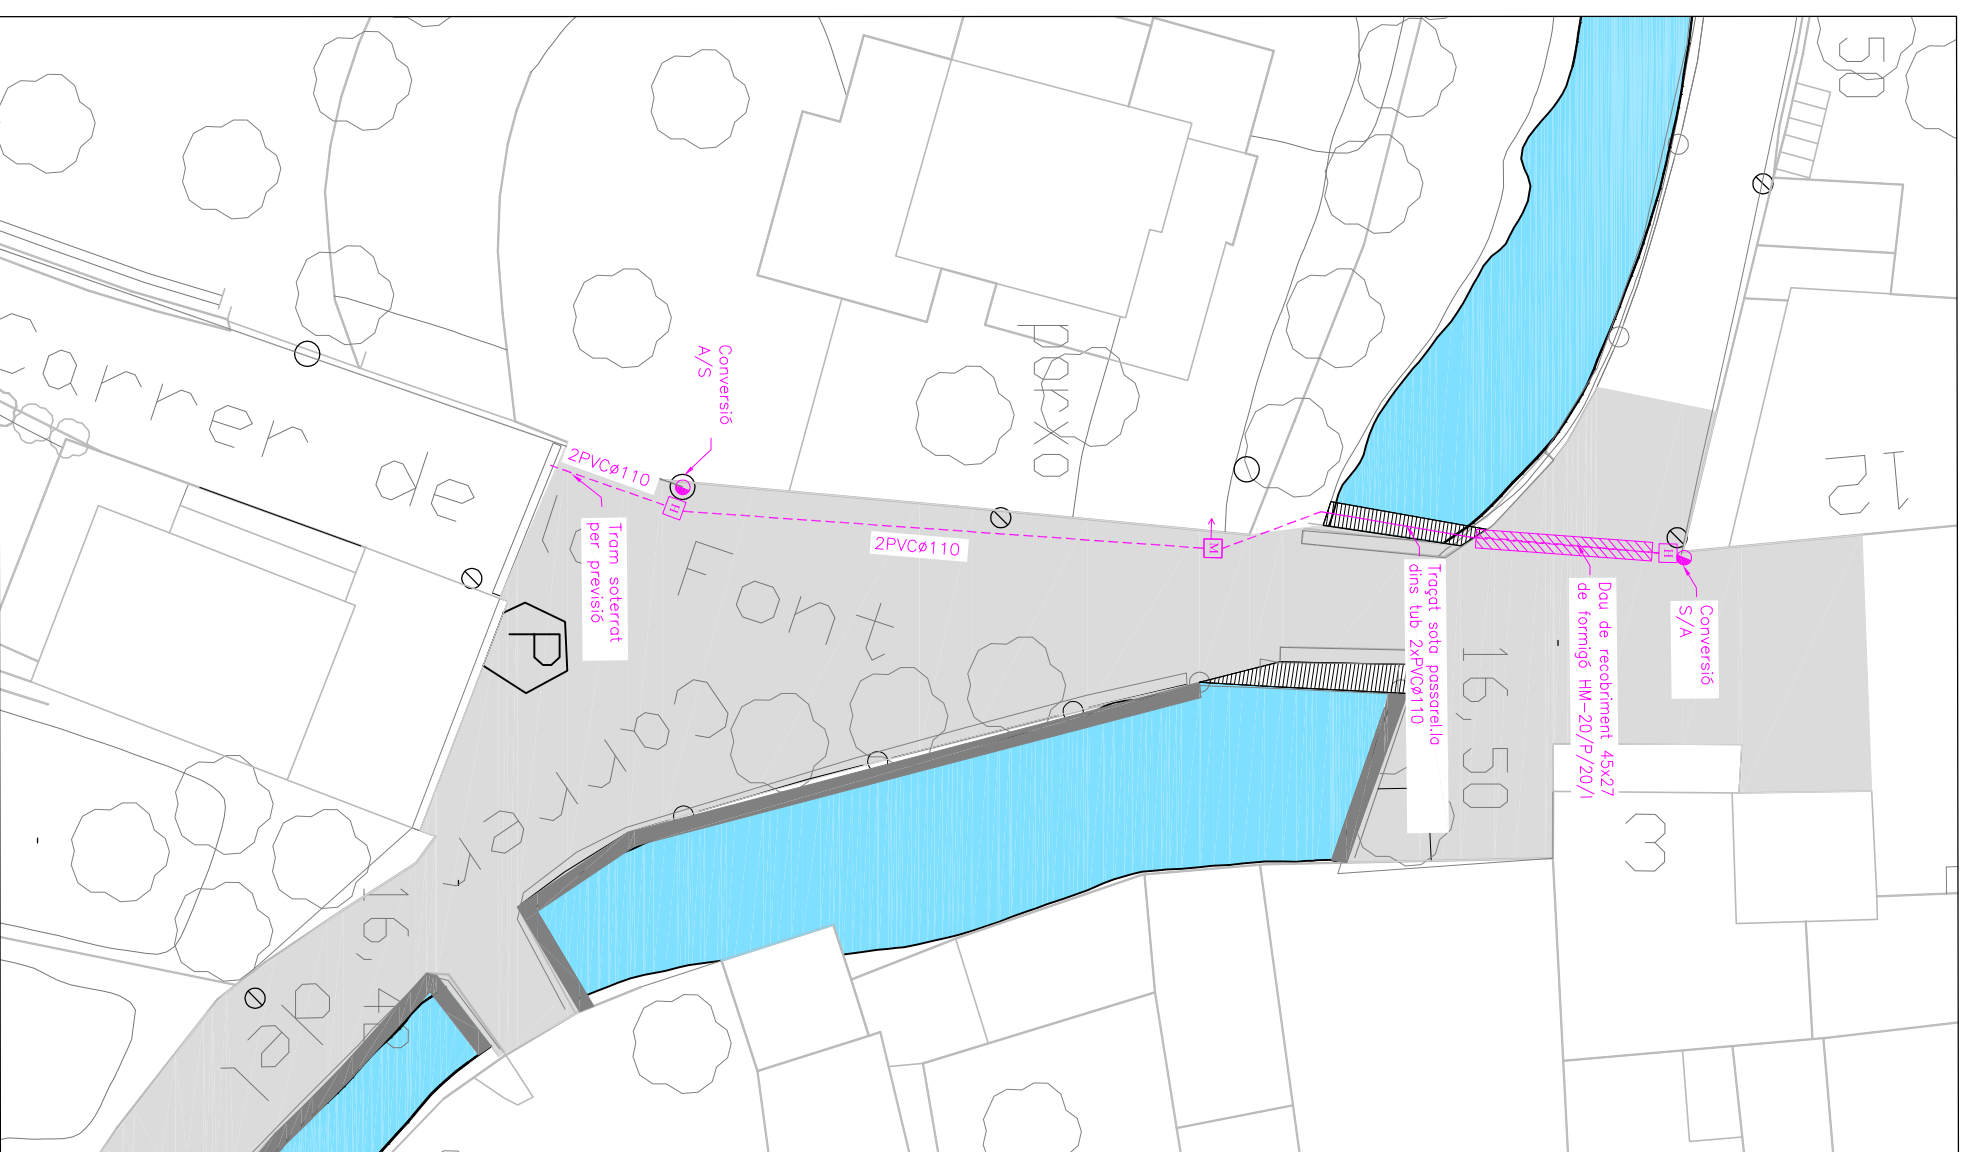

ESTAT ACTUAL




ESTAT MODIFICAT

NOTA:
TRAÇAT SUPEDITAT A ESTUDI DEFINITIU CTNE


SERVEIS AFFECTATS - TELEFONIA	
	Canalització aèria en façana
	Canalització soterrada xarxa telefonia
	Arqueta 'H' xarxa telefonia
	Escomesa telefonia i arqueta 'M'



PROMOTOR	
AJUNTAMENT DE VERGES	
EMPLAÇAMENT	
17142 VERGES	
PROJECTE	
PROJECTE EXECUTIU D'AMPLIACIÓ I MILLORA DE LA XARXA DE SANEJAMENT FASE 3 DE VERGES	
PLÀNOL	
C. REC DEL MOLÍ OEST TELEFONIA	
JULIOL 15	ESCALA: 1/300
REF: 781	No:12
rev	00

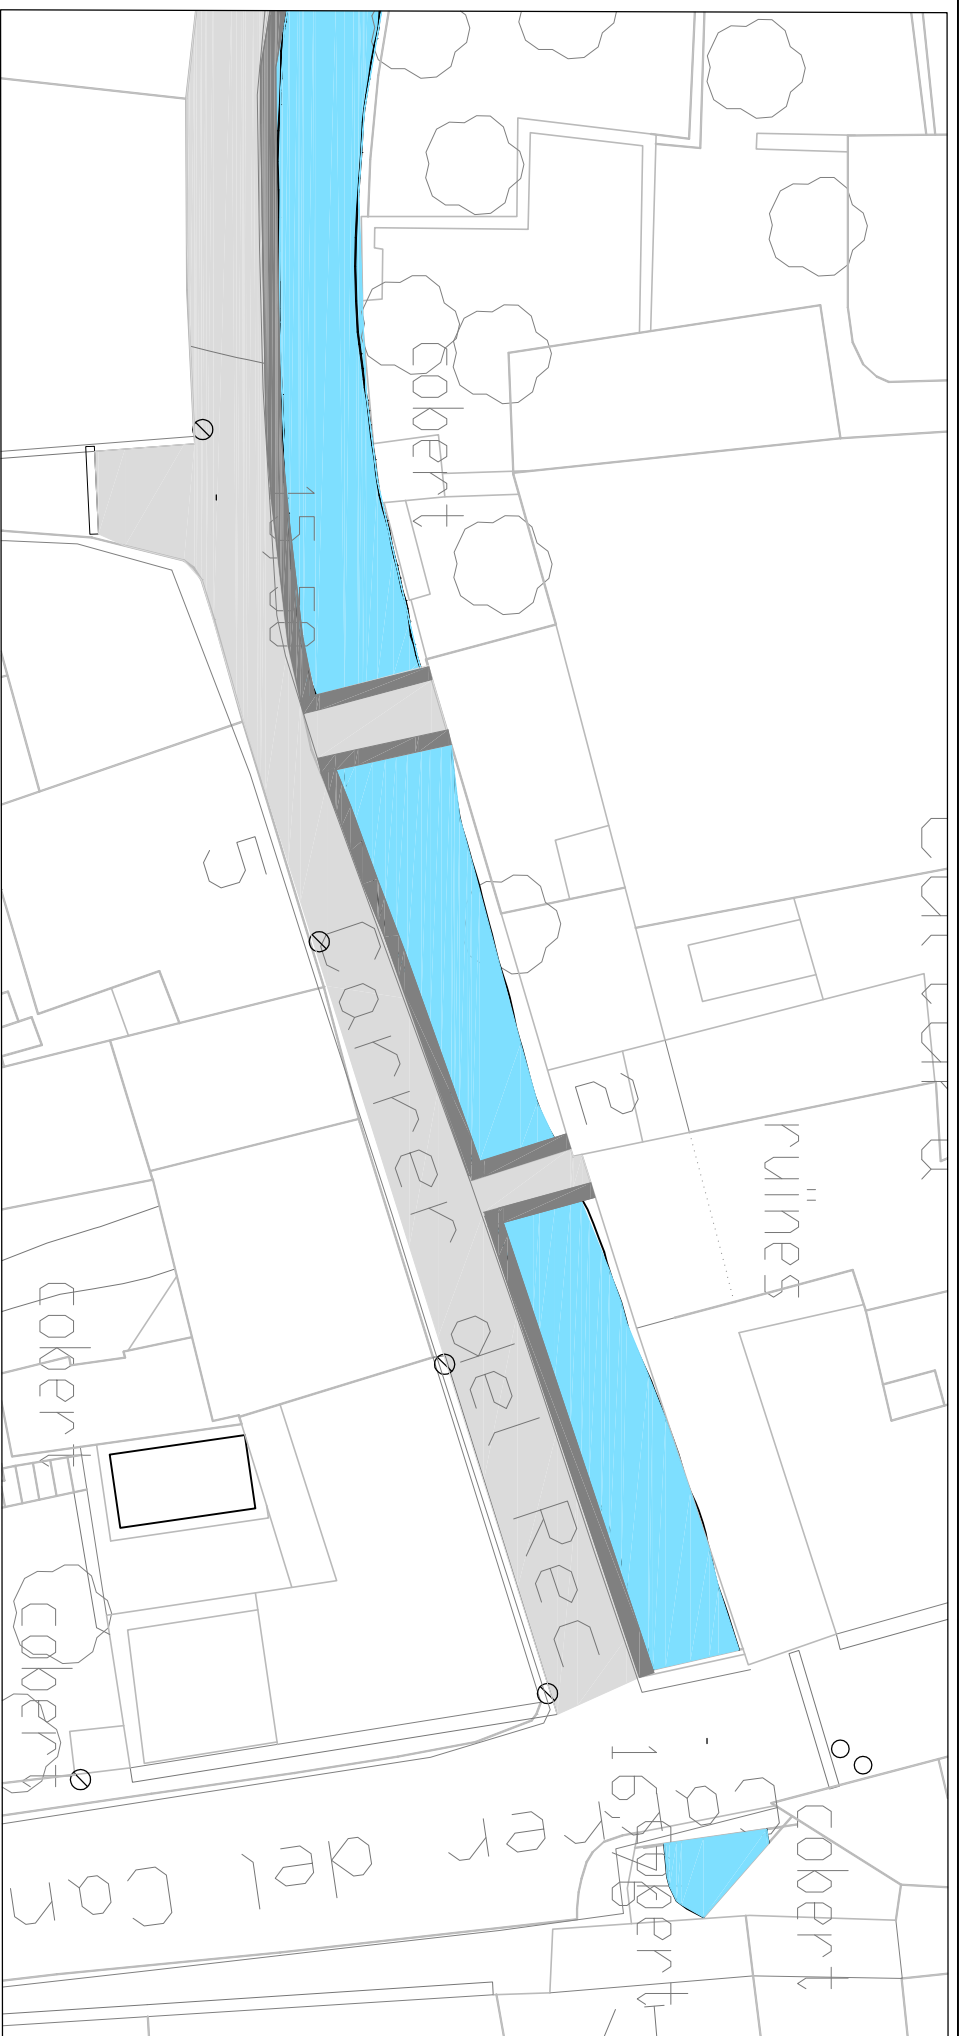

ESTAT ACTUAL

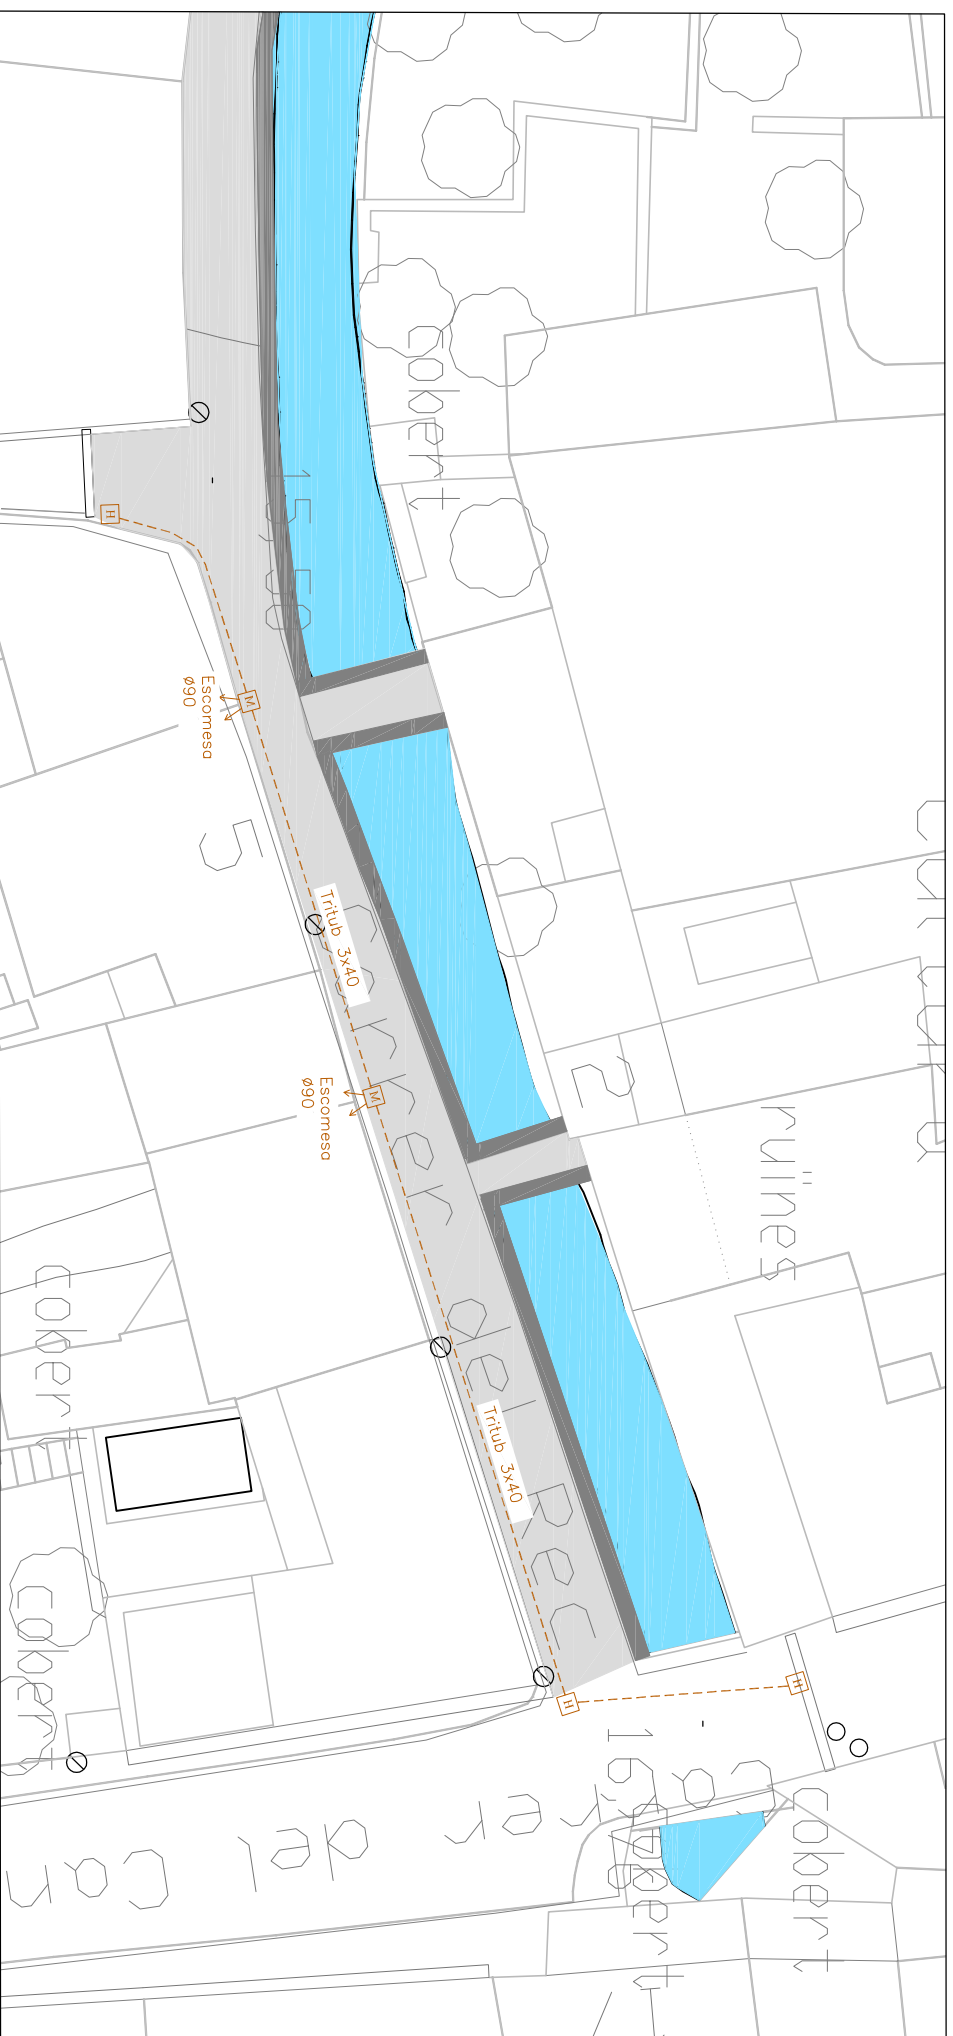

ESTAT MODIFICAT

SERVEIS AFECTATS - TELECOMUNICACIONS	
	Canalització soterrada xarxa telecomunicacions amb tribut 3x40
	Arqueta "M" xarxa telecomunicacions 30x30x60
	Escamesa telecomunicacions ø40



PROMOTOR
AJUNTAMENT DE VERGES

EMPLAÇAMENT
17142 VERGES

PROJECTE
PROJECTE EXECUTIU D'AMPLIACIÓ I MILLORA DE LA XARXA DE SANEJAMENT FASE 3 DE VERGES

PLÀNOL
C. REC DEL MOLÍ TELECOMUNICACIONS

JULIOL 15

ESCALA: 1/300


REF: 781

Nº:13

rev 00



ESTAT ACTUAL

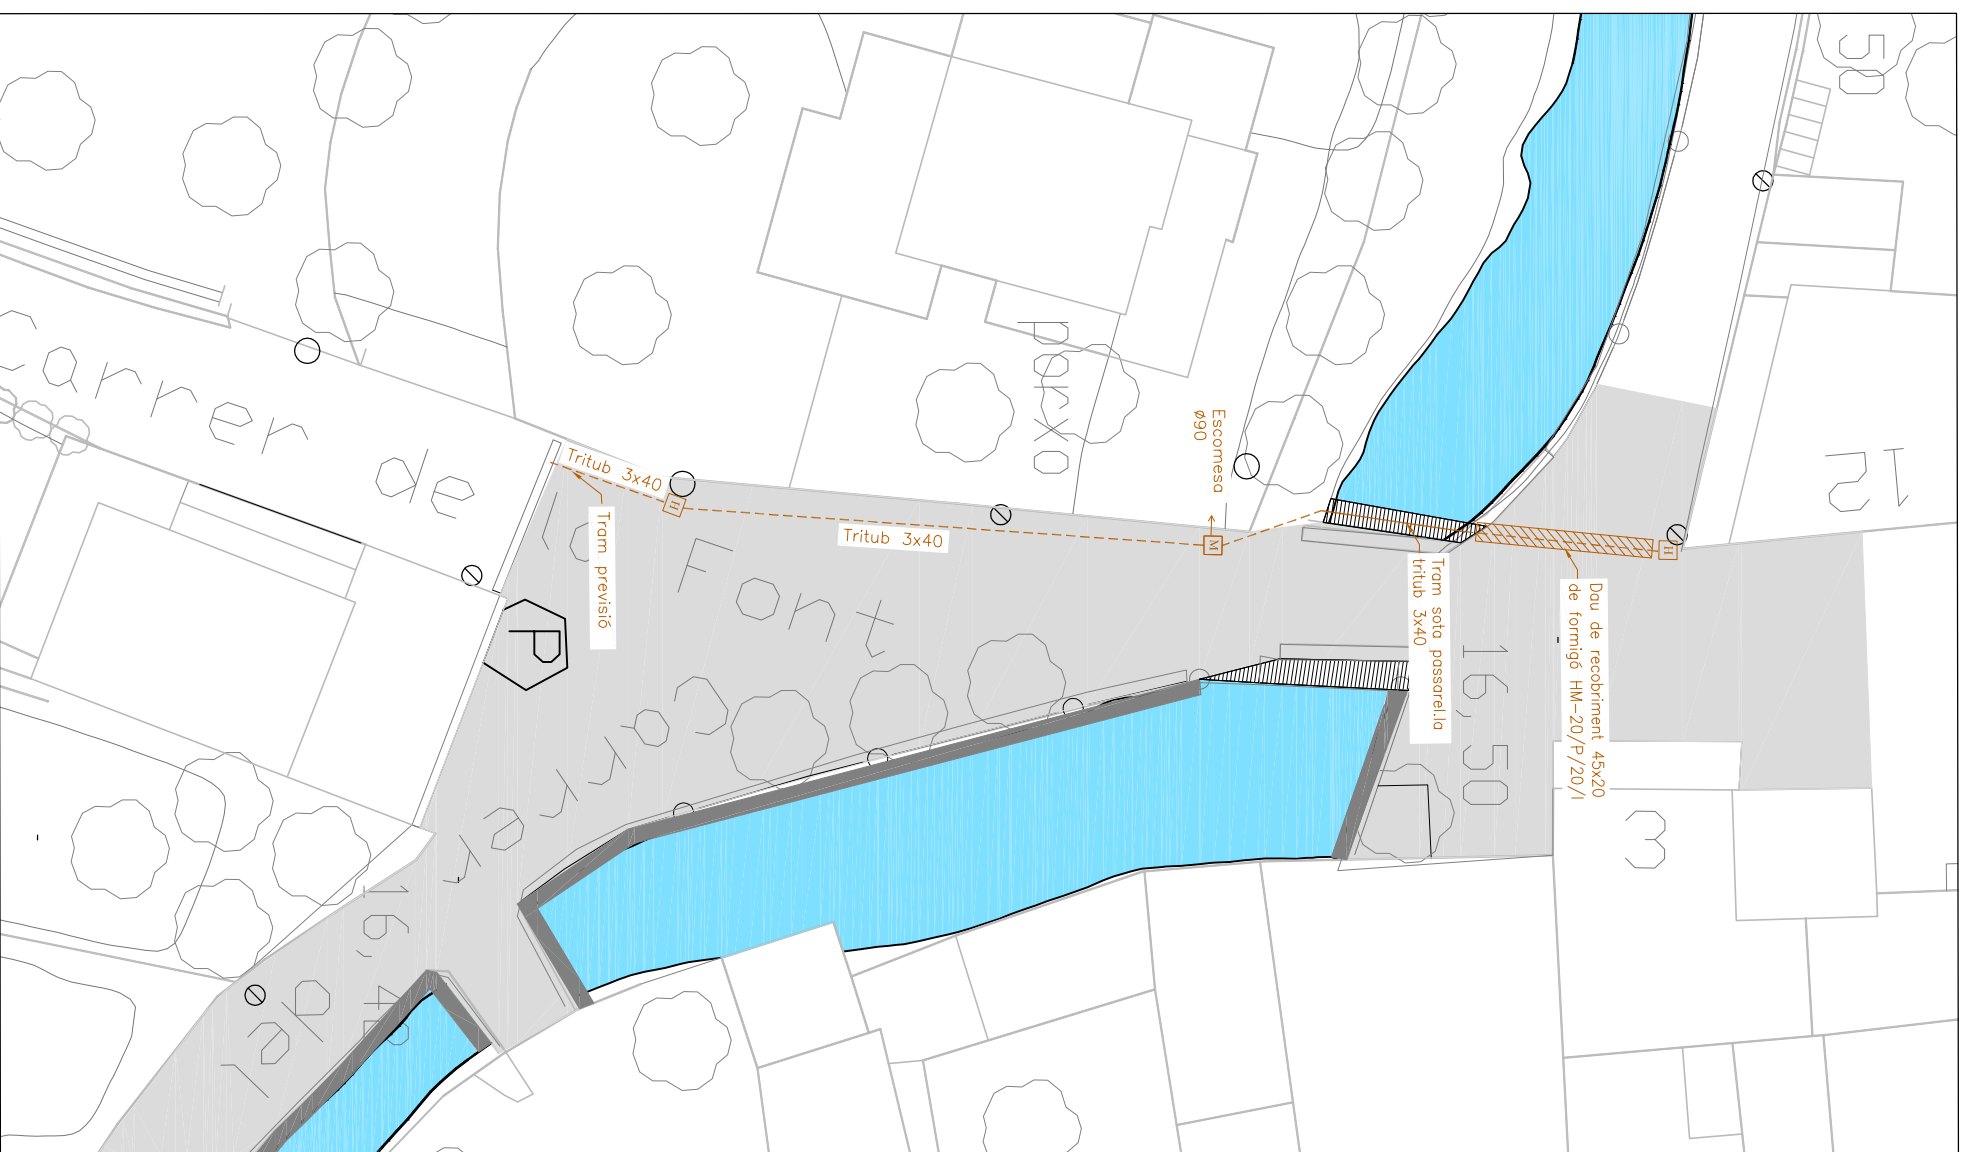

ESTAT MODIFICAT

SERVEIS AFECTATS - TELECOMUNICACIONS

- Canalització soterrada xarxa telecomunicacions amb tritub 3x40
- Arqueta "M" xarxa telecomunicacions 30x30x60
- Escamesa telecomunicacions ø40



PROMOTOR

AJUNTAMENT DE VERGES

EMPLAÇAMENT

17142 VERGES

PROJECTE

PROJECTE EXECUTIU D'AMPLIACIÓ I MILLORA DE LA XARXA DE SANEJAMENT FASE 3 DE VERGES

PLÀNOL

C. REC DEL MOLÍ OEST
TELECOMUNICACIONS

JULIOL 15

ESCALA: 1/300

REF: 781

No:14

rev 00



ABOCAMENT 1



ABOCAMENT 2



ABOCAMENT 3



ABOCAMENT 4



ABOCAMENT 5



ABOCAMENT 6



ABOCAMENT 7



ABOCAMENT 8



ABOCAMENT 9



ABOCAMENT 10



ABOCAMENT 11



ABOCAMENT 12



ABOCAMENT 13



ABOCAMENT 14




ABOCAMENT 15



ABOCAMENT 16




ABOCAMENT 17

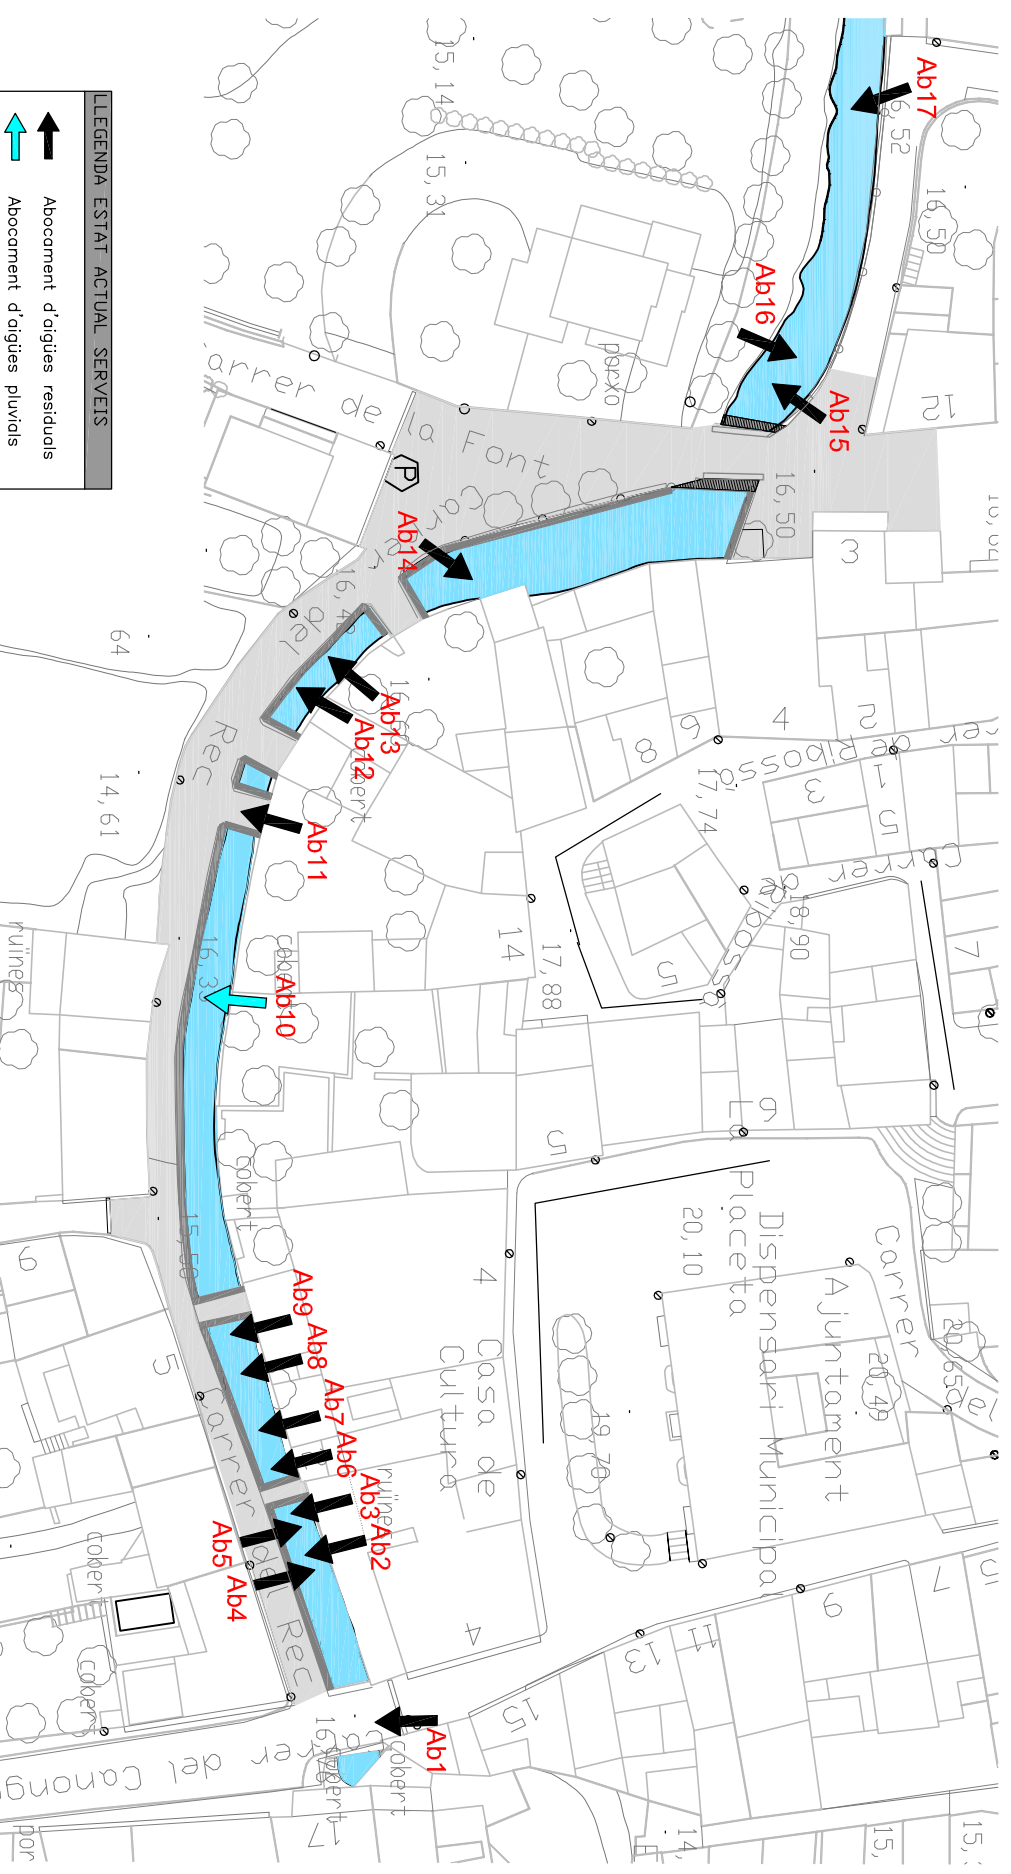

LEGENDA ESTAT ACTUAL SERVEIS

- Abocament d'aigües residuals
- Abocament d'aigües pluvials
- Pou existent aigües residuals
- Sotareig
- Pou existent aigües pluvials


PROJECTE EXECUTIU D'AMPLIACIÓ I MILLORA DE LA XARXA DE SANJAMENT FASE 3 DE VERGES			
PLÀNOL ESTAT ACTUAL ABOCAMENT RESIDUALS CARRER REC		REF: 781 JULIOL 2015	
PROMOTOR AJUNTAMENT DE VERGES		E: 1/1750	
EMPLAÇAMENT		No:16 rev 00	
17142 VERGES			

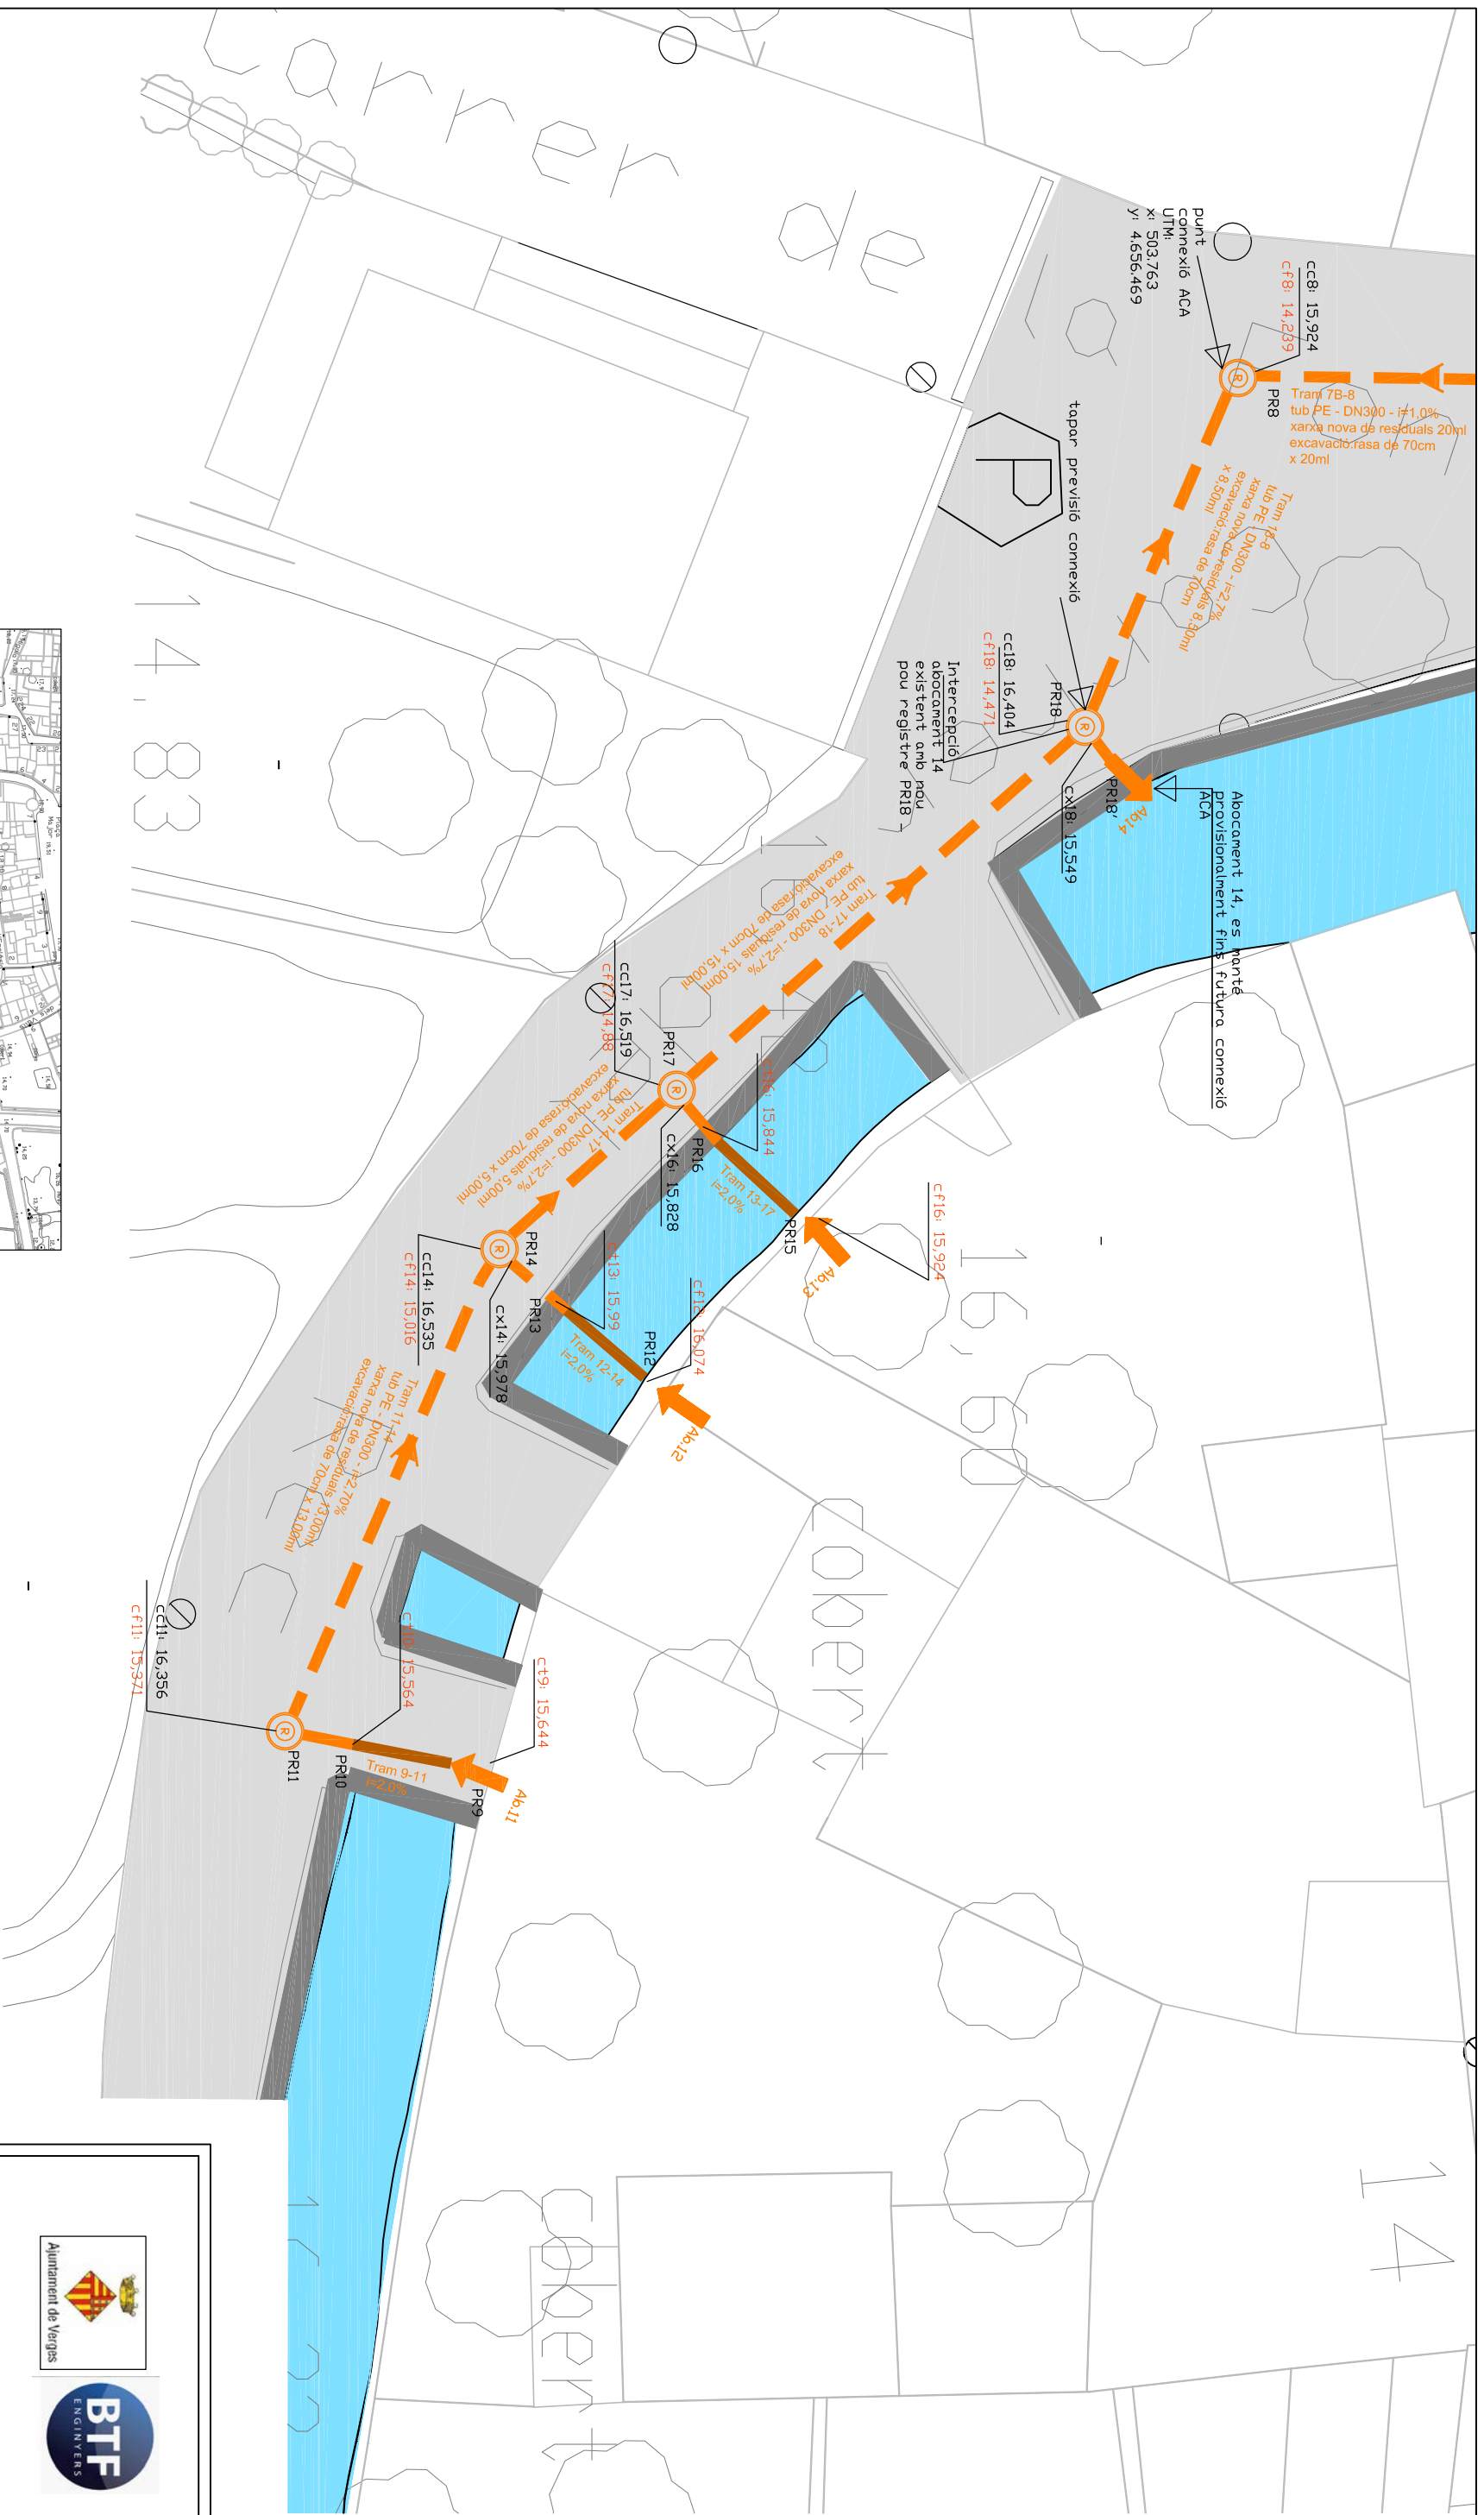

14,83

16,60


14

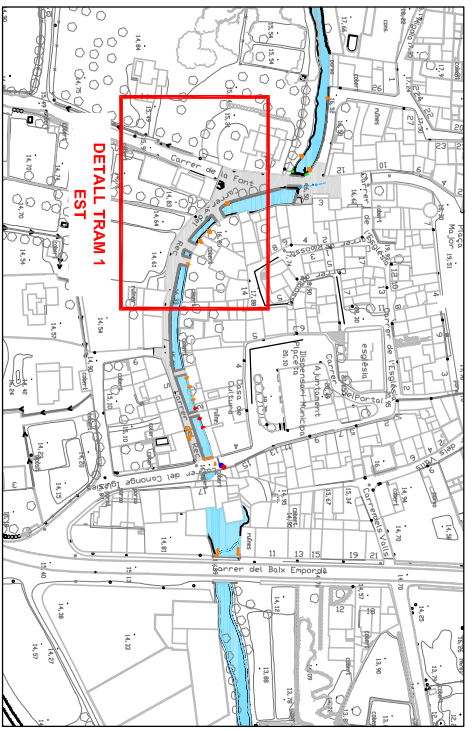


LEGENDA ESTAT MODIFICAT SERVEIS

	Nou pou de registre circular D=80cm
	Abocament existent que es suprimeix
	Novo escosmo oènia dins planxa metèdlica tipus corten en tub PE DN125 i=2%
	Nou tub collector sanejament
	Cota de correr
	Cota fondèria pou
	Cota connexió a condització

PROMOTOR	AJUNTAMENT DE VERGES
EMPLAÇAMENT	17142 VERGES
PROJECTE	PROJECTE EXECUTIU D'AMPLIACIÓ I MILLORA DE LA XARXA DE SANEJAMENT FASE 3 DE VERGES
PLÀNOL	ESTAT MODIFICAT
ACTUACIÓ SANEJAMENT TRAM 1 EST	ESTAT MODIFICAT
JULIOL 2014	ESCALA: 1/175
REF: 781	No:20
	rev 00

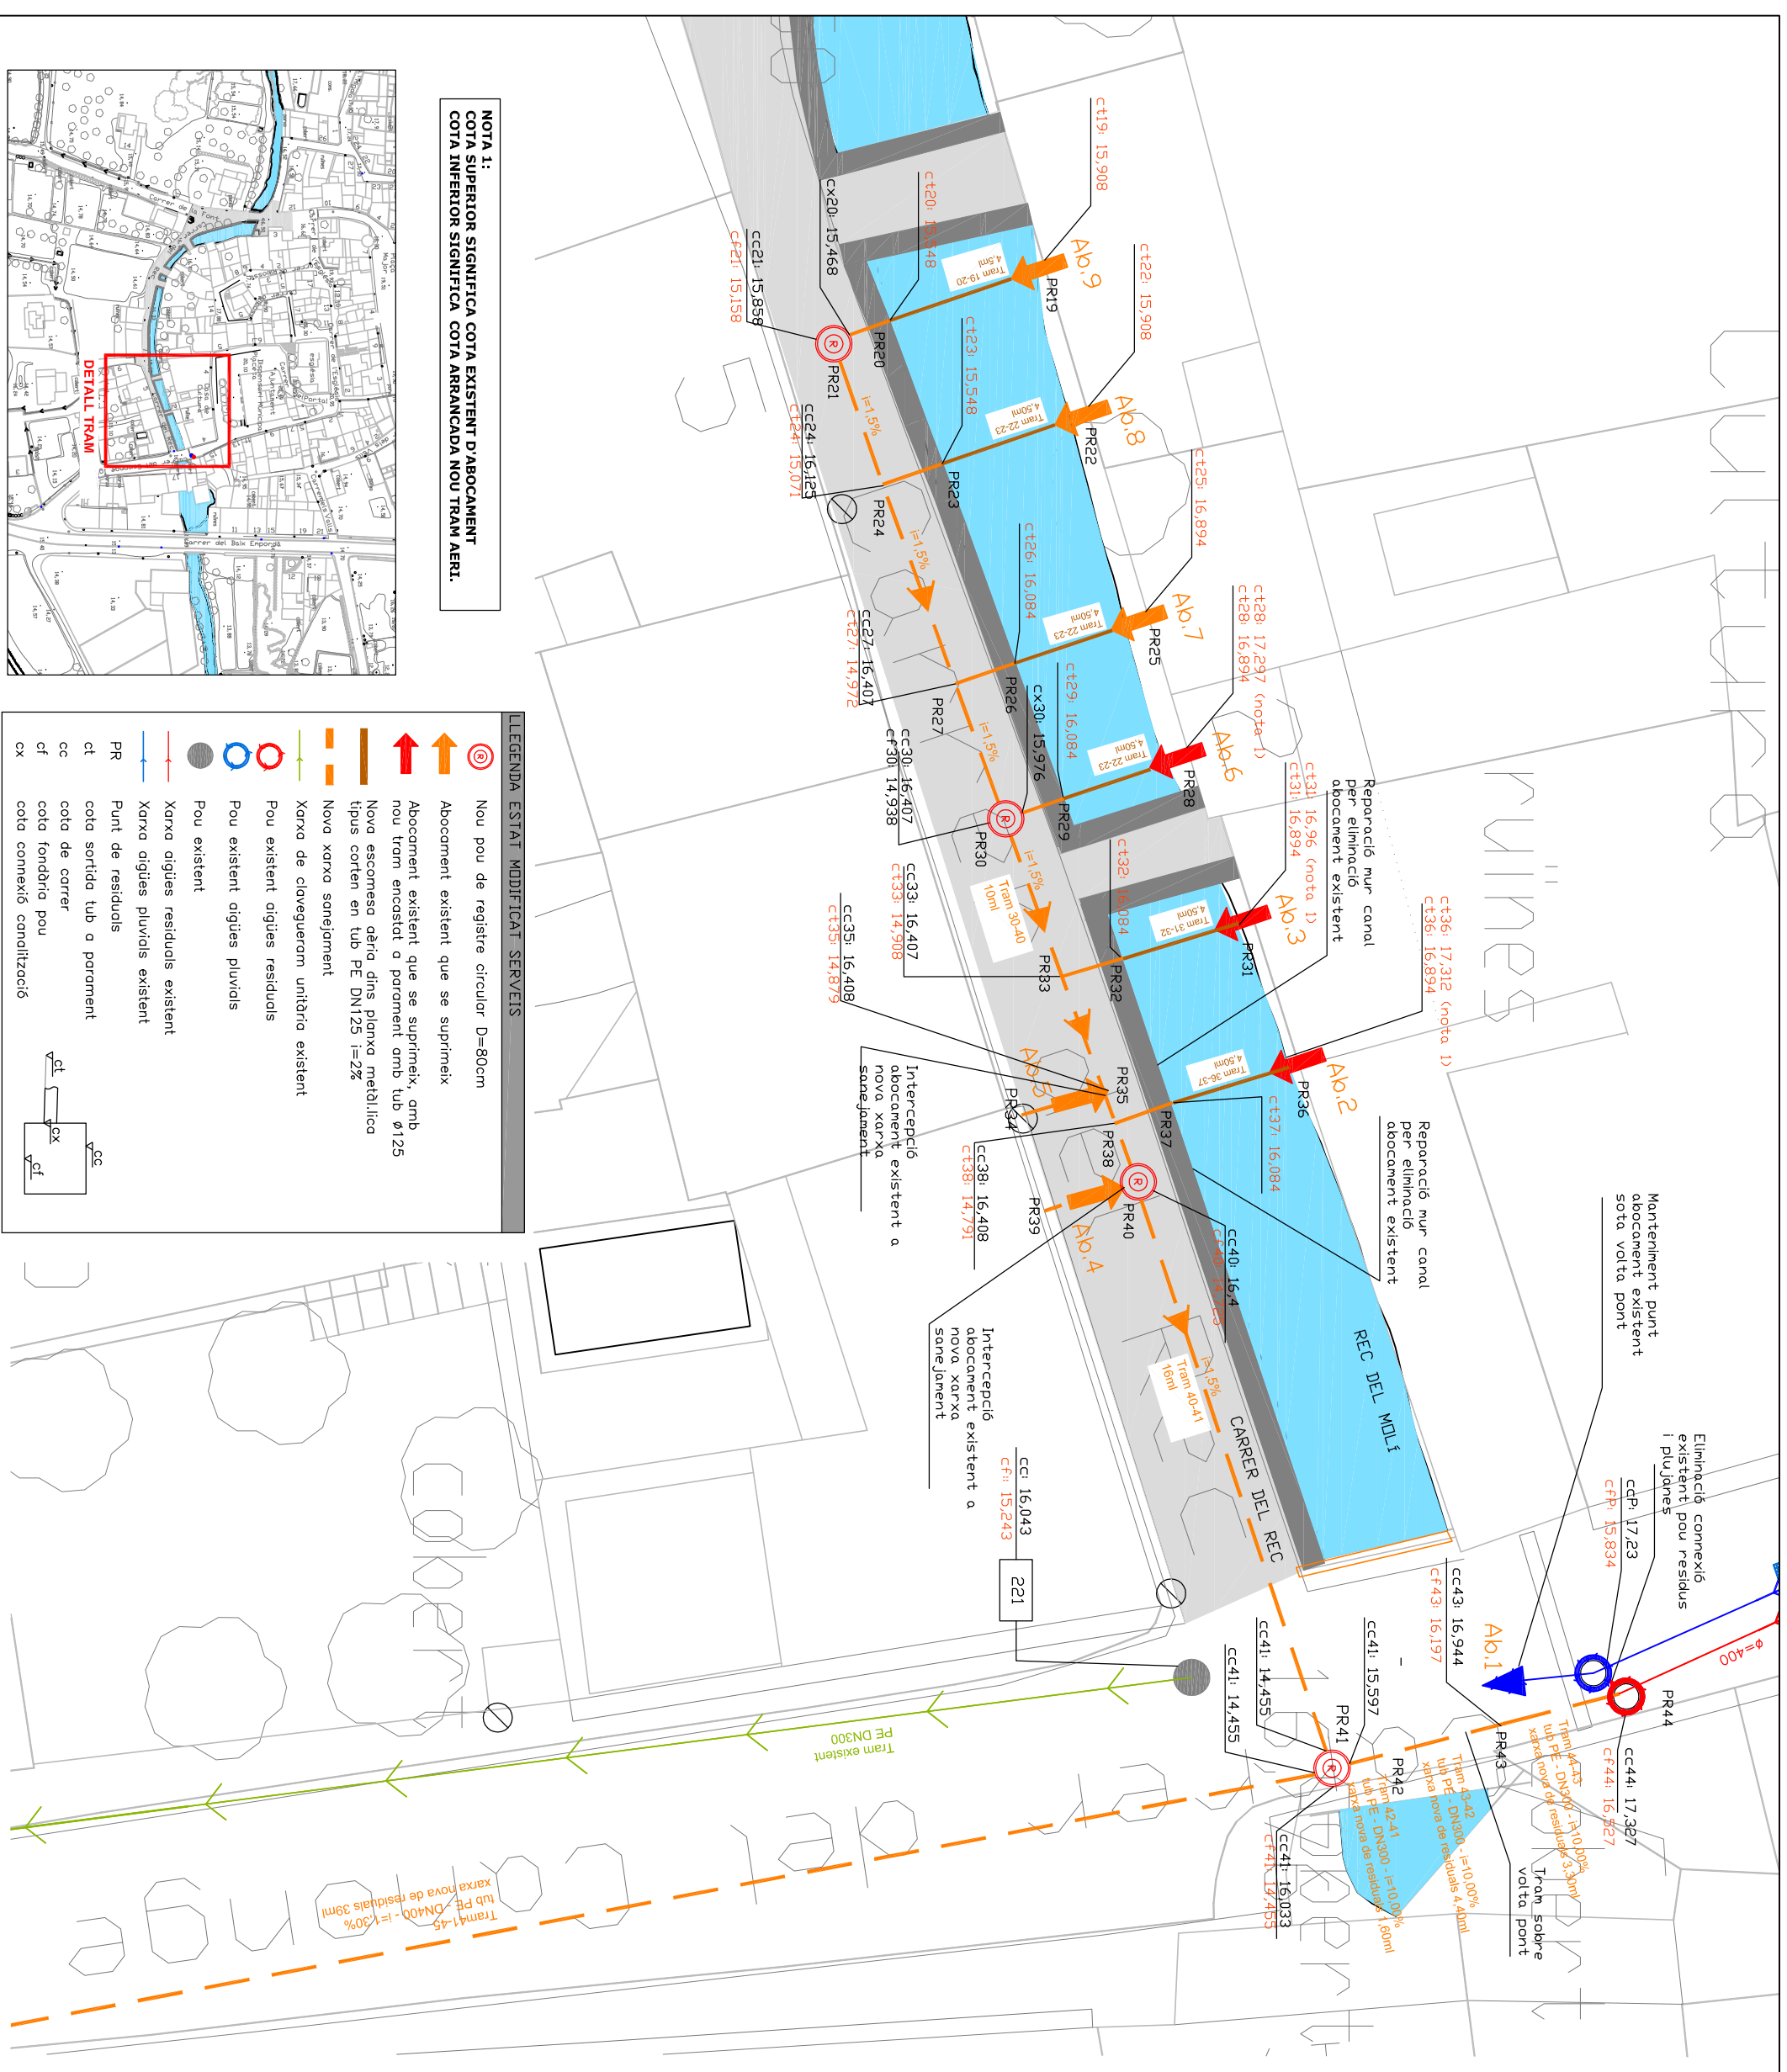


NOTA 1:
COTA SUPERIOR SIGNIFICA COTA EXISTENT D'ABOCAMENT
COTA INFERIOR SIGNIFICA COTA ARRANCADA NOU TRAM AERT.

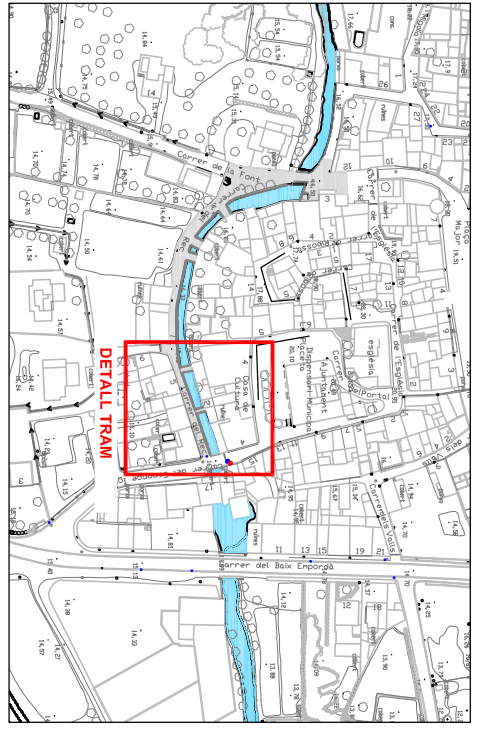

LEGENDA ESTAT MODIFICAT SERVEIS


- Nou pou de registre circular D=80cm
- Abocament existent que se suprimeix
- Abocament existent que se suprimeix nou tram encastat a parament amb tub Ø125
- Nova escamesa obrida dins planxa metàl·lica tipus corten en tub PE DN125 i=2%
- Nova xarxa sanejament
- Xarxa de clovergueram unitària existent
- Pou existent aigües residuals
- Pou existent aigües pluvials
- Xarxa aigües residuals existent
- Xarxa aigües pluvials existent
- Punt de residuals
- cota sortida tub a parament
- cota de correr
- cota fondataria pou
- cota connectió canalització

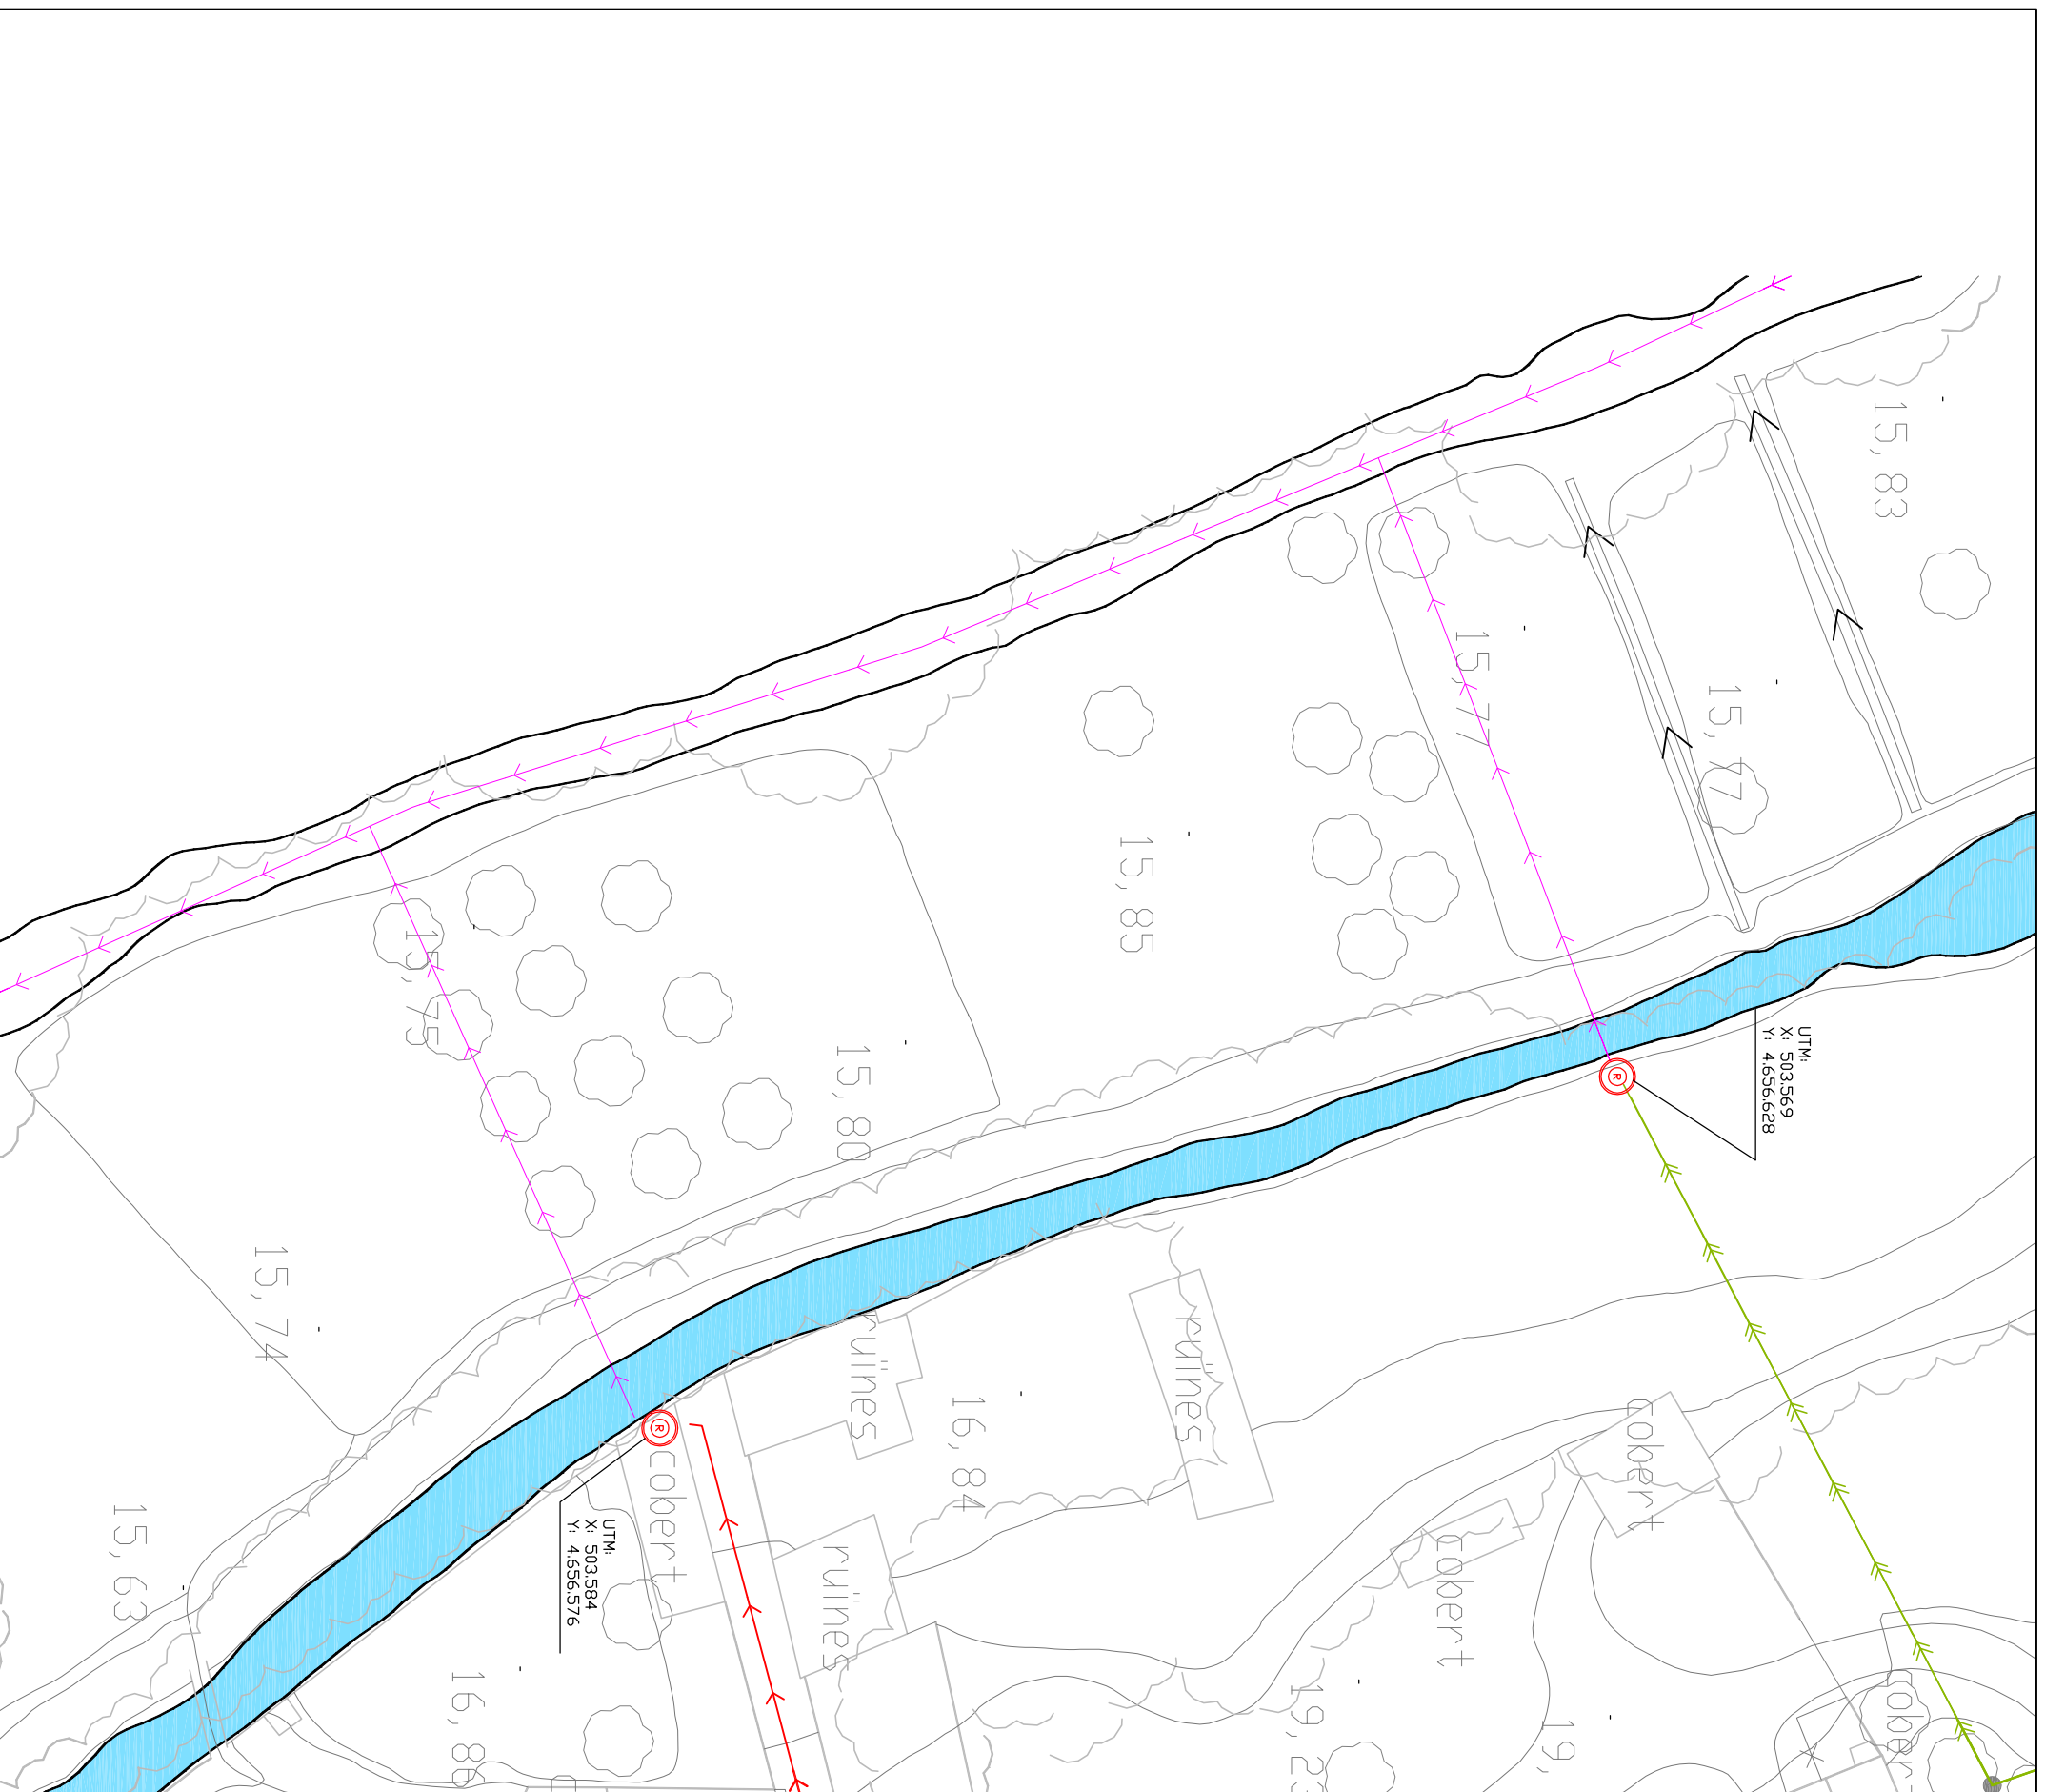

PROMOTOR	AJUNTAMENT DE VERGES		
EMPLAÇAMENT	17142 VERGES		
PROJECTE	PROJECTE EXECUTIU D'AMPLIACIÓ I MILLORA DE LA XARXA DE SANEJAMENT FASE 3 DE VERGES		
PLÀNOL	ESTAT MODIFICAT		
ACTUACIÓ SANEJAMENT TRAM 2 OEST	JULIOL 2015		
REF: 781	No:21	rev	00







LEGENDA ESTAT MODIFICAT SERVEIS

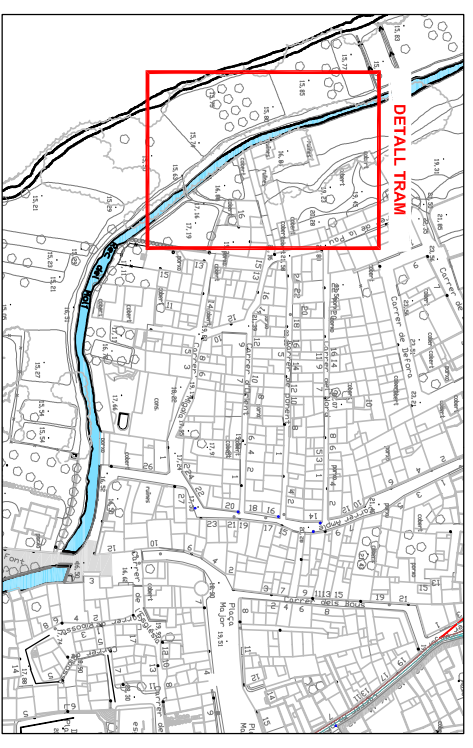- Nou pou de registre circular D=80cm
- Abocament existent que se suprimeix
- Nova xarxa sanejament
- Xarxa de cloaqueram unitària existent
- Pou existent aigües residuals
- Pou existent aigües pluvials
- Pou existent
- Xarxa aigües residuals existent
- Xarxa aigües pluvials existent
- Col·lector en alta (en projecte, no executat)
- PR
- cc
- cota fondrària pou




 		
PROMOTOR	AJUNTAMENT DE VERGES	
EMPLAÇAMENT	1.7142 VERGES	
PROJECTE	PROJECTE EXECUTIU D'AMPLIACIÓ I MILLORA DE LA XARXA DE SANEJAMENT FASE 3 DE VERGES	
PLÀNOL	ESTAT MODIFICAT	
ACTUACIÓ SANEJAMENT ZONA NORD		
JULIOL 2015	ESCALA: 1/400	
REF: 781	No:23	rev 00

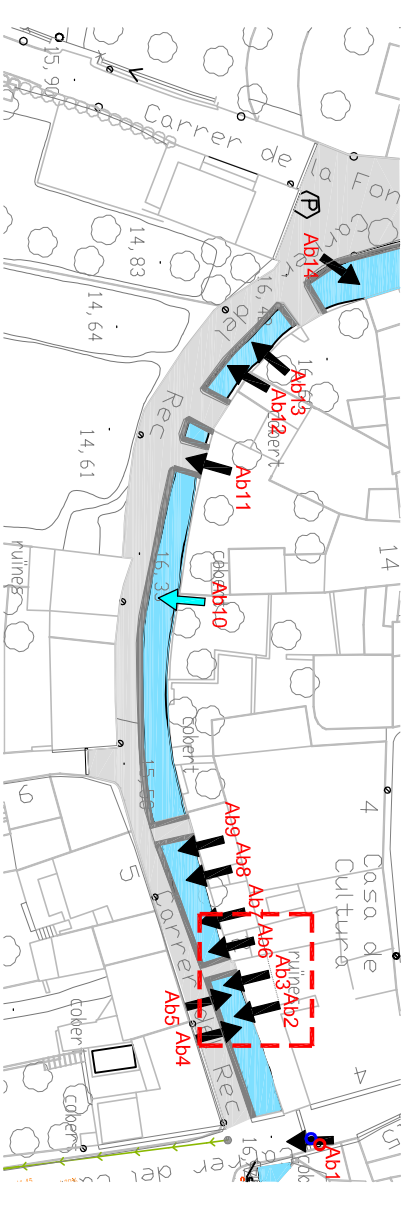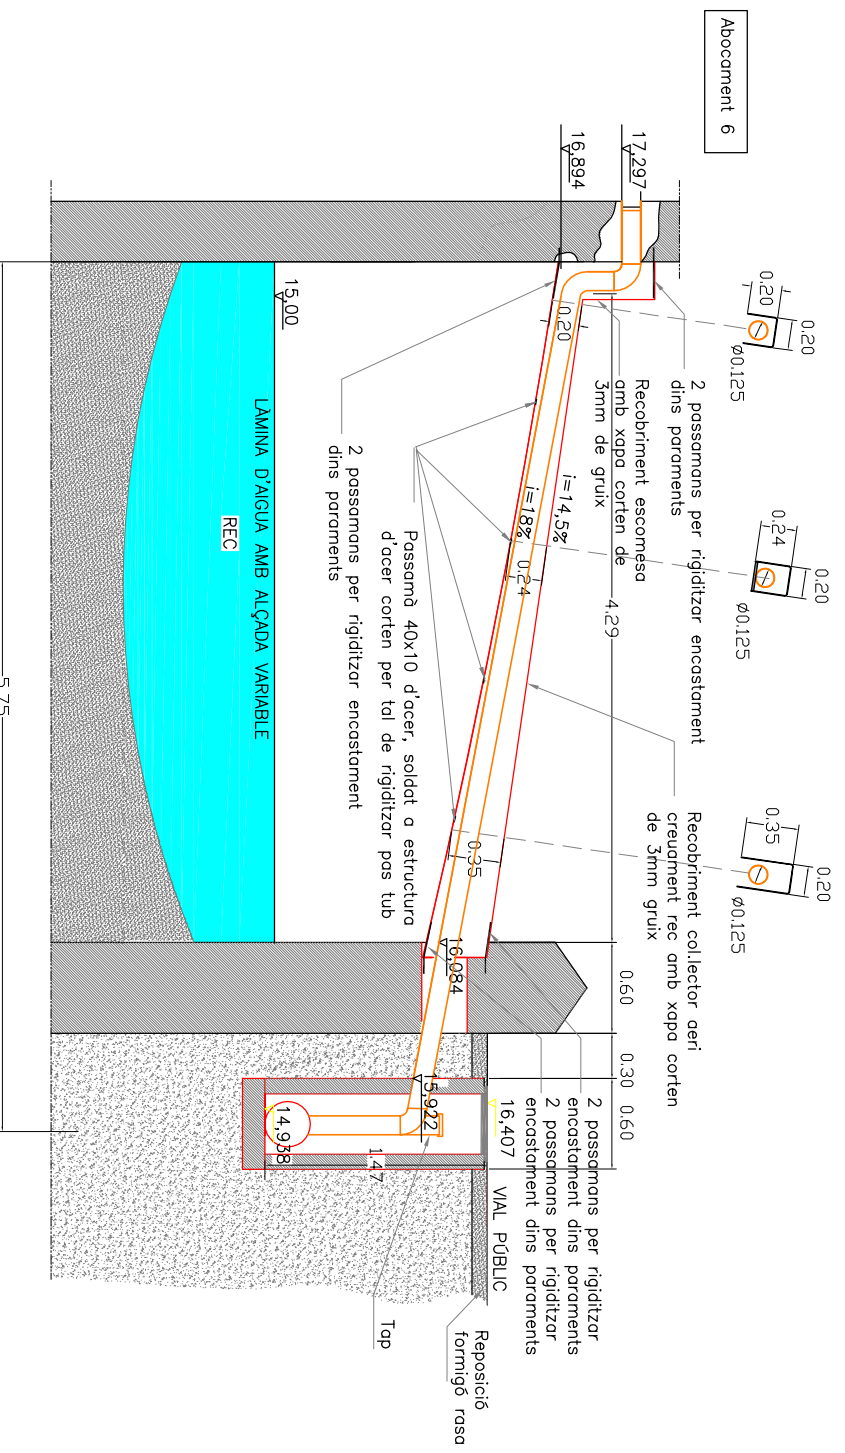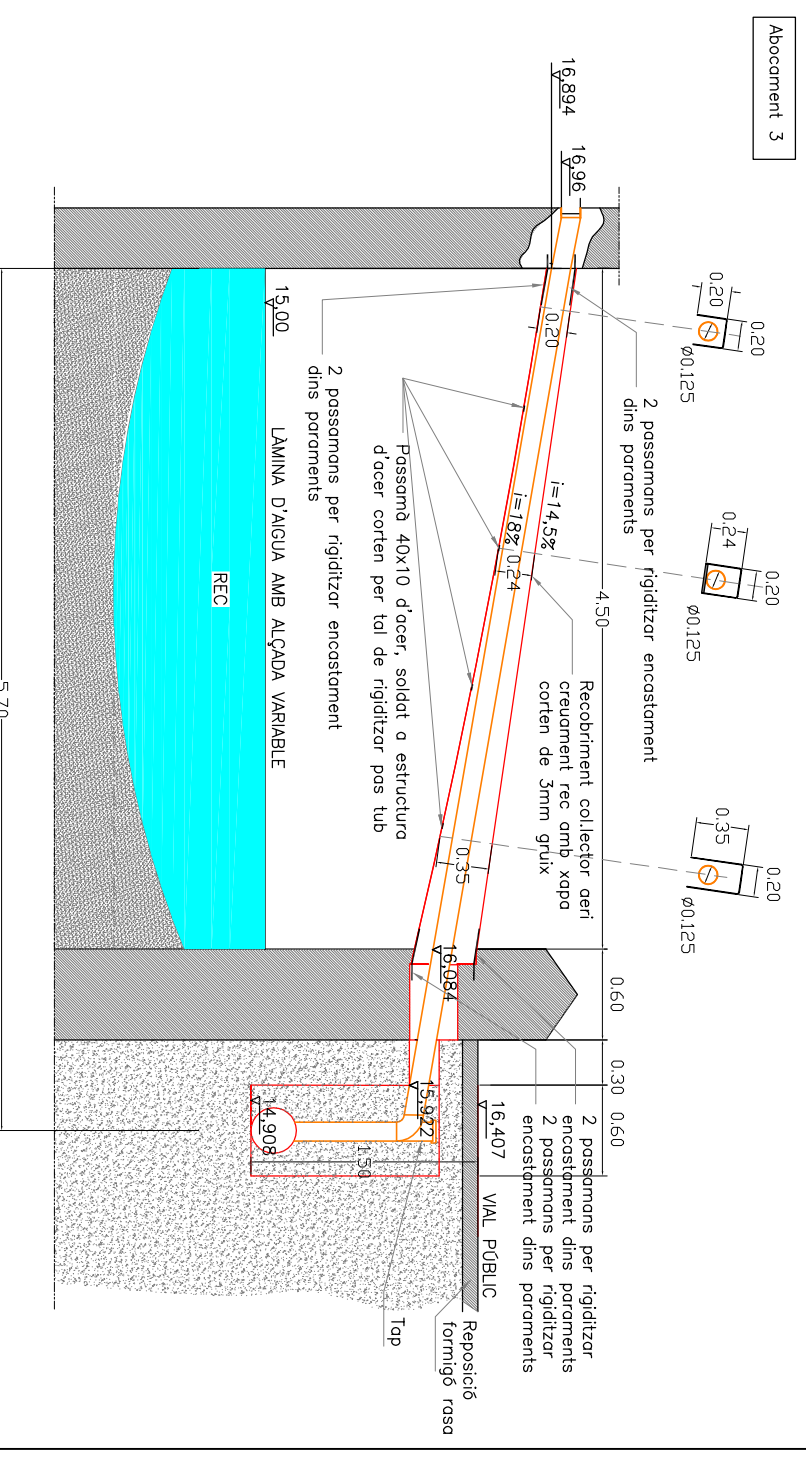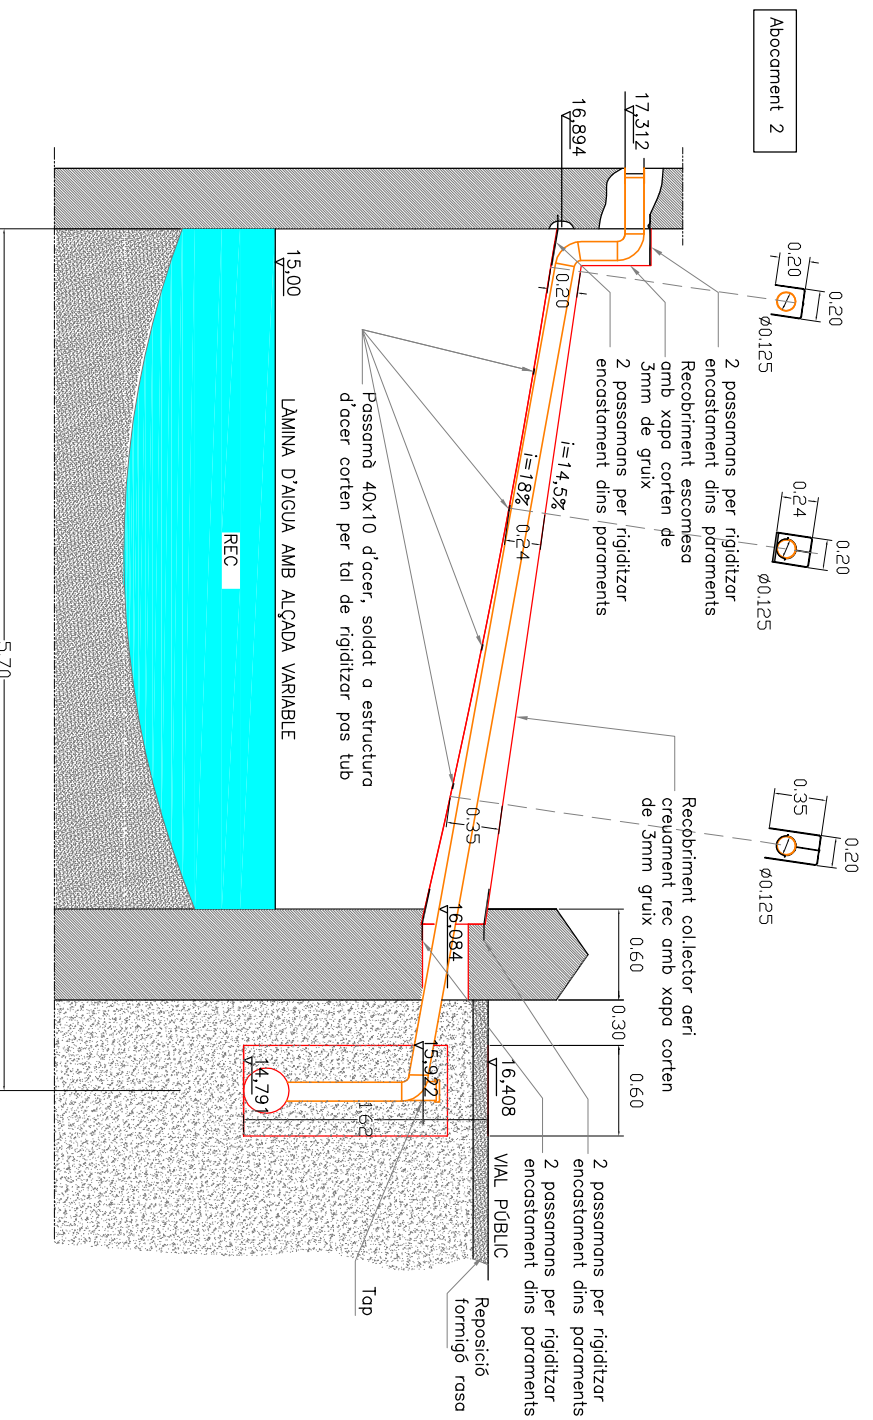


NOTA: TOTS ELS PUNTS DE SORTIDA TENEN LA MATEIXA COTA



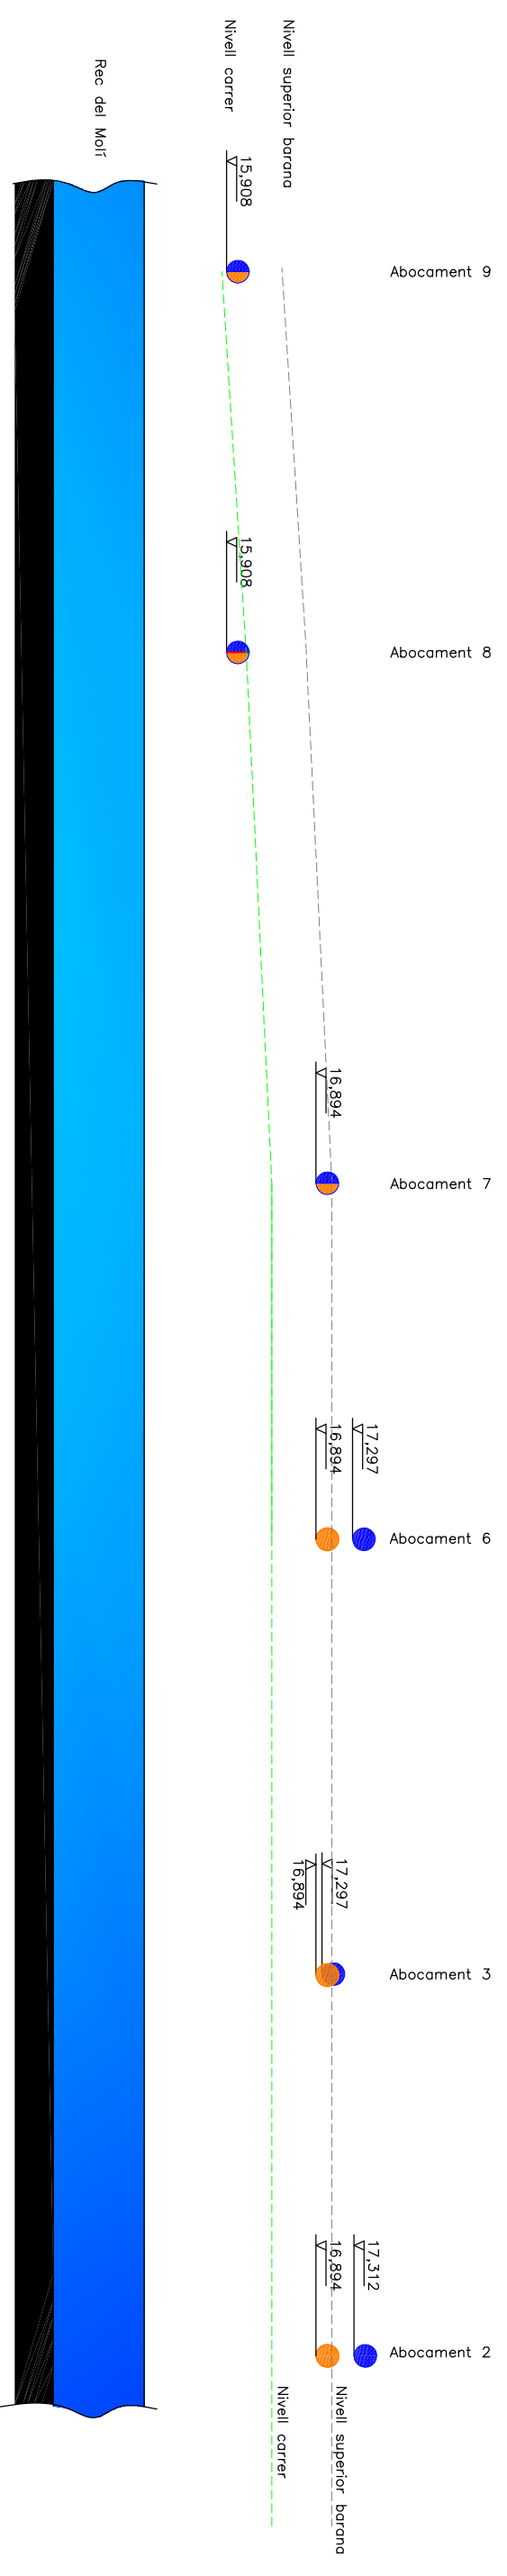


PLÀNOL	REF: 781
DE LA XARXA DE SANJAMENT FASE 3 DE VERGES	JULIOL 2015
DETAJL SECCIONS ABOCAMENTS 2-3-6	E: 1/50
PROMOTOR	No: 25
EMPLAÇAMENT	rev 00
	17142 VERGES

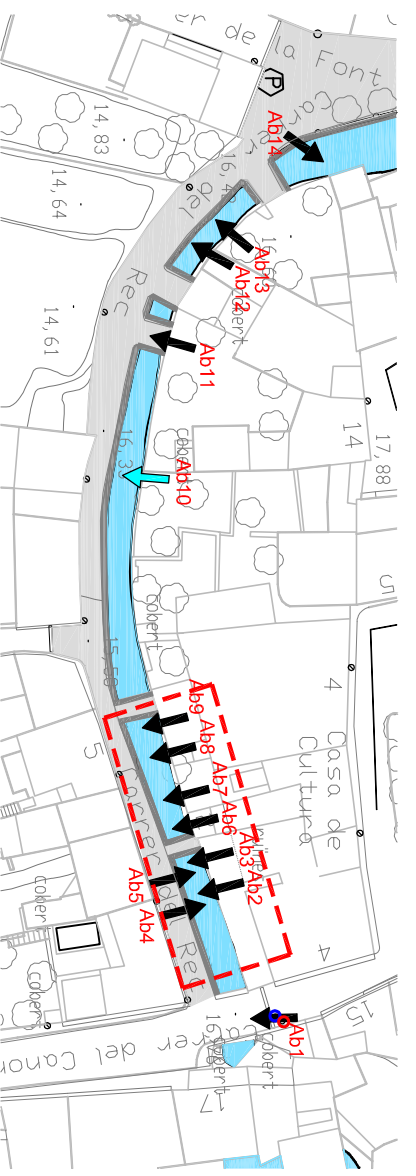

SIMBOLOGIA	
●	Punt d'abocament actual
●	Punt d'abocament proposat
● ●	Punt d'abocament actual que coincideix amb el proposat




 Ajuntament de Verges		 BTF ENGINYERS	
PLÀNOL PROJECTE EXECUTIU D'AMPLIACIÓ I MILLORA DE LA XARXA DE SANEJAMENT FASE 3 DE VERGES		REF: 781 JULIOL 2015	
PROMOTOR VISTA FRONTAL ABOCAMENTS 2, 3, 6, 7, 8 I 9		E: 1/75	
EMPLAÇAMENT AJUNTAMENT DE VERGES		No: 27	
		17142 VERGES	

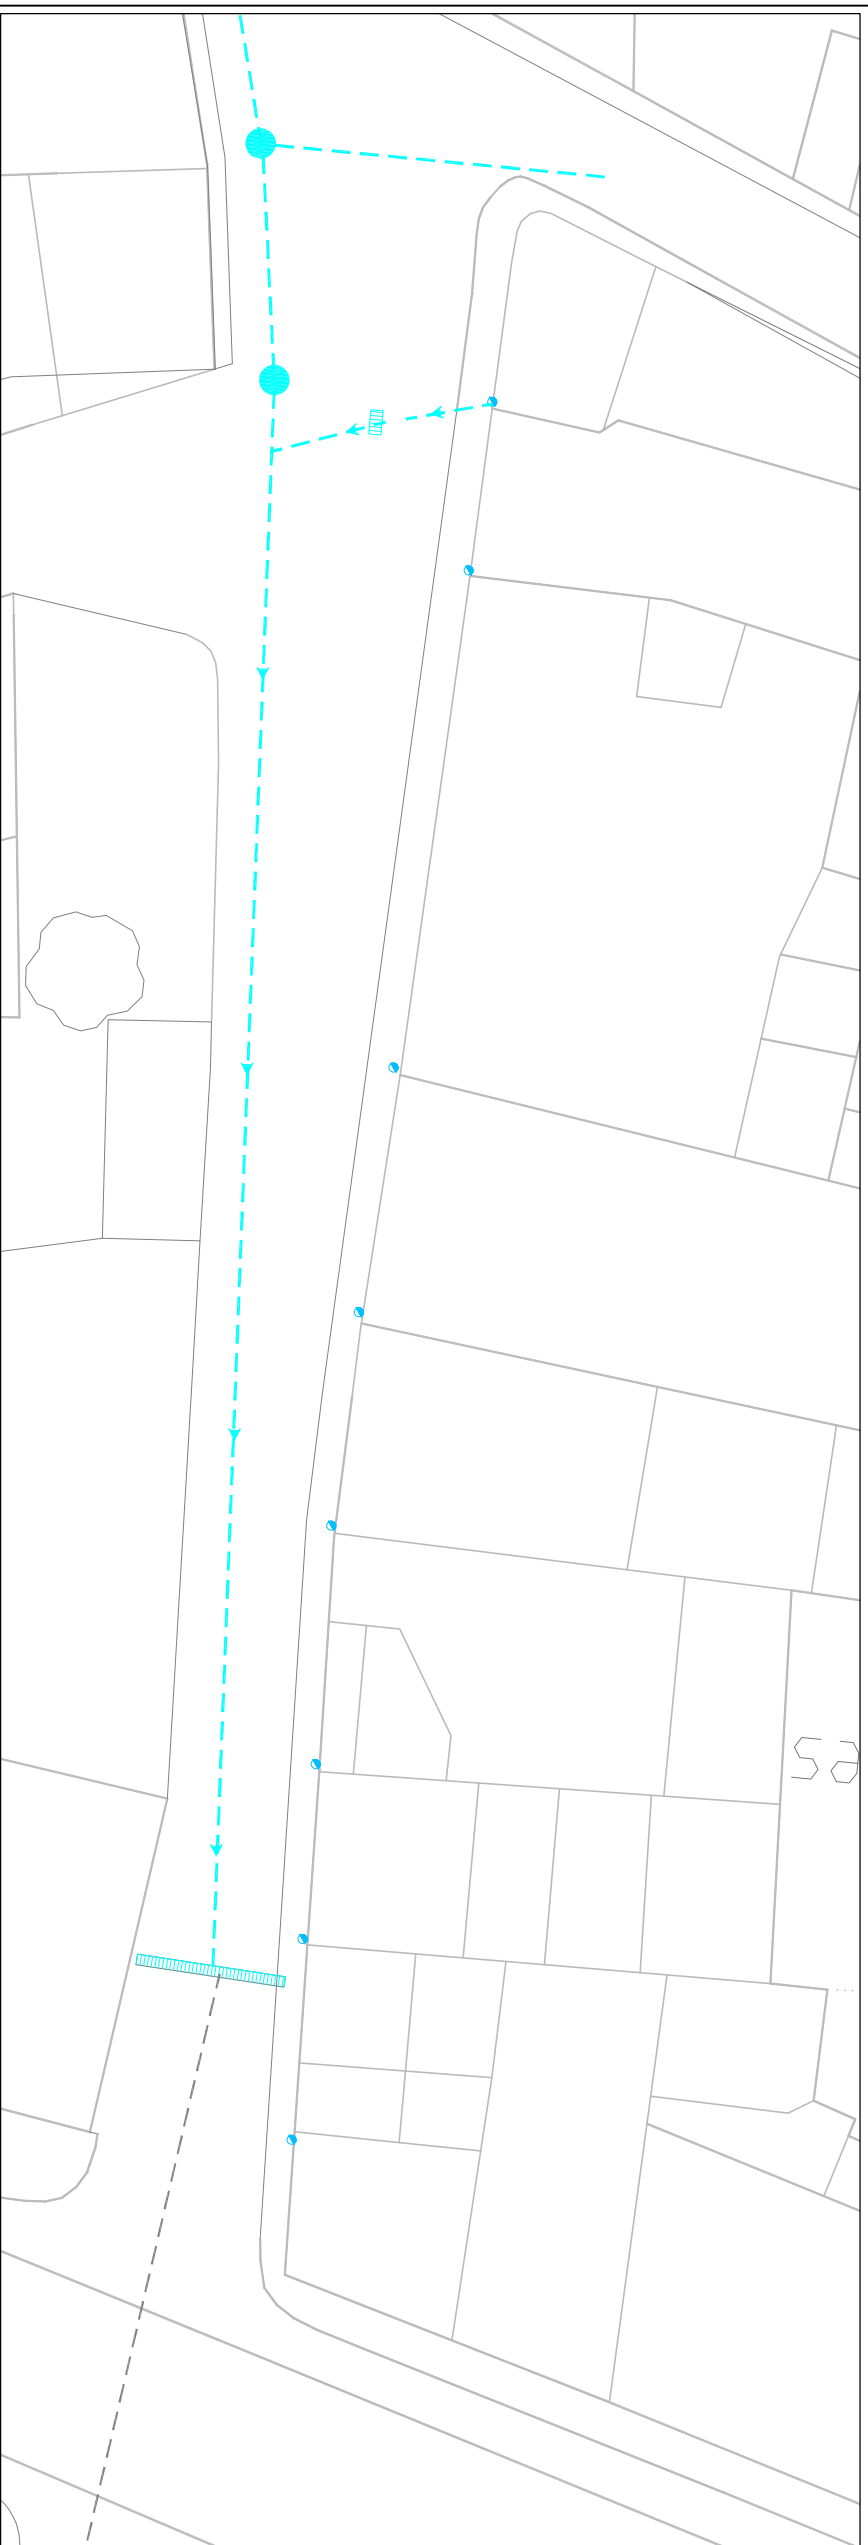

LEGENDA - CLAVAGUERAM I PLUJANES

	Xarxa d'aigua potable
	Xarxa de clavagueram
	Baixant de coberta
	Pou registre plujaanes
	Pou registre clavagueram


ESTAT ACTUAL

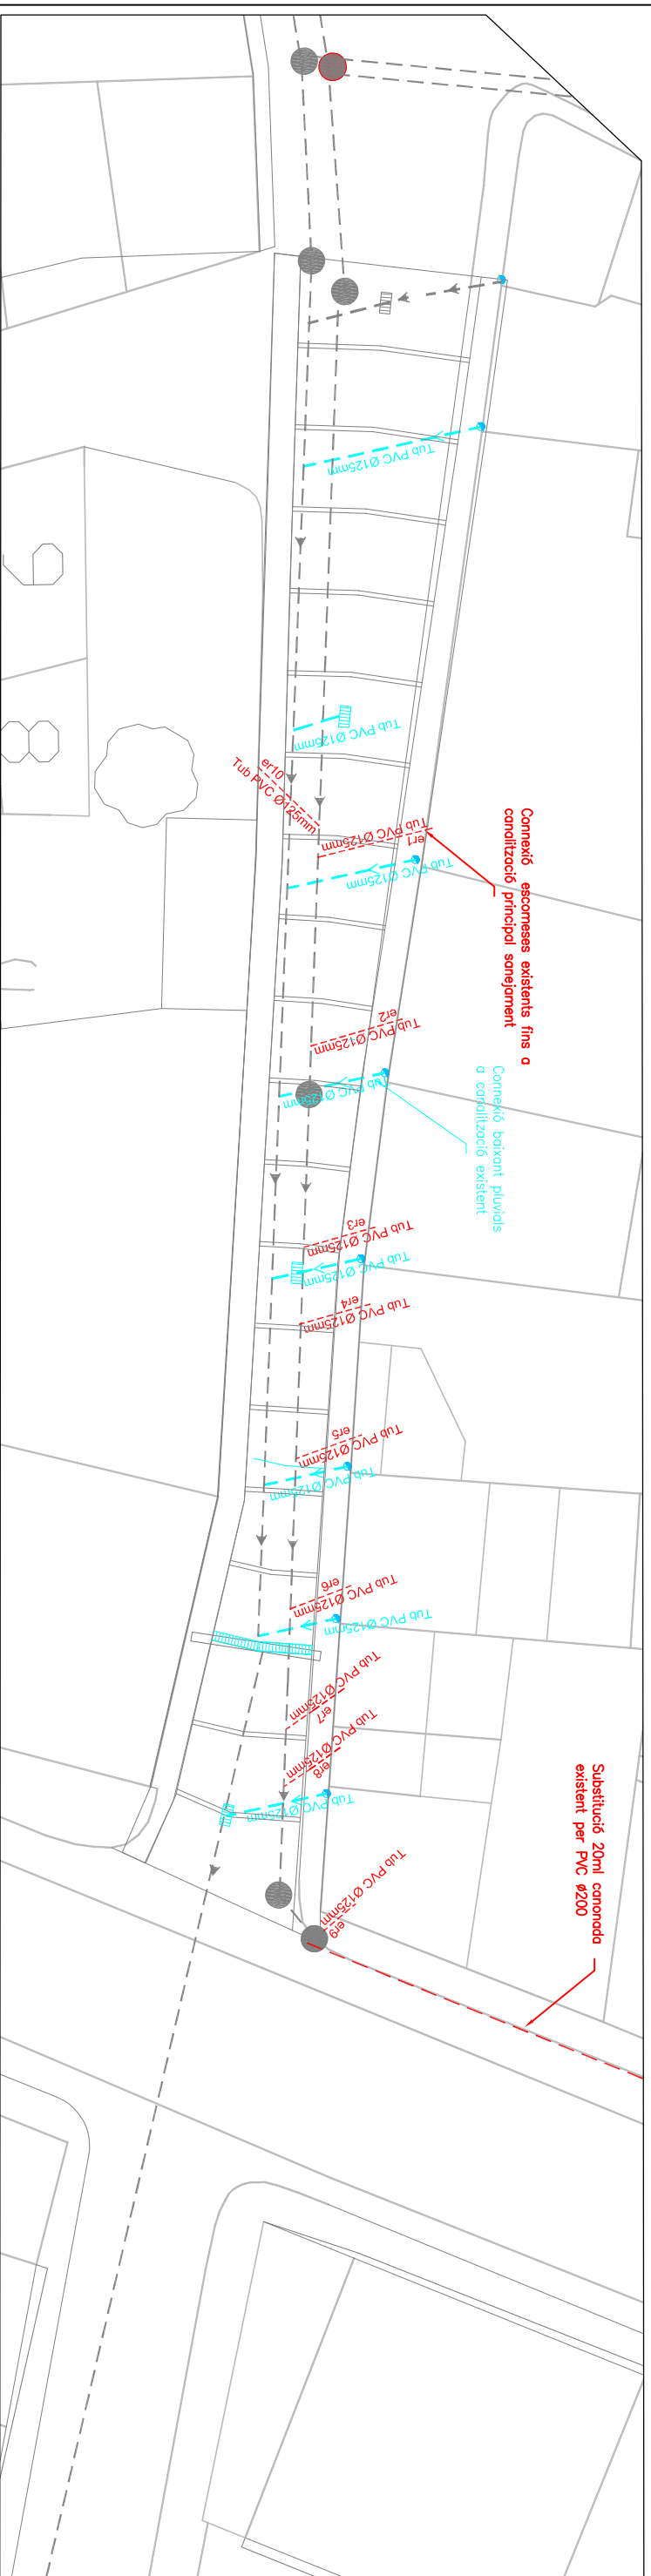

ESTAT MODIFICAT

PROJECTE EXECUTIU D'AMPLIACIÓ I MILLORA DE LA XARXA DE SANJAMENT FASE 3 DE VERGES		REF: 781 JULIOL 2015	
PLÀNOL CARRER PROGRÉS. ESTAT ACTUAL - ESTAT MODIFICAT		E: 1/250	
PROMOTOR AJUNTAMENT DE VERGES		No:28 rev 00	
EMPLAÇAMENT		17142 VERGES	

LEGENDA ENDERROCS	
	Paviment de formigó (a enderrocar). Sup: 52m ²
	Paviment d'asfalt (a enderrocar) Sup: 285m ²
	Vorera existent, amb vorada de pedra, i paviment de parot (a enderrocar). Sup: 67m ²
	Balles metal·liques, formades per tubular metàl·lic i barra intermitja (a retirar).
AMBIT D'ACTUACIÓ	
	Zona on intervenir

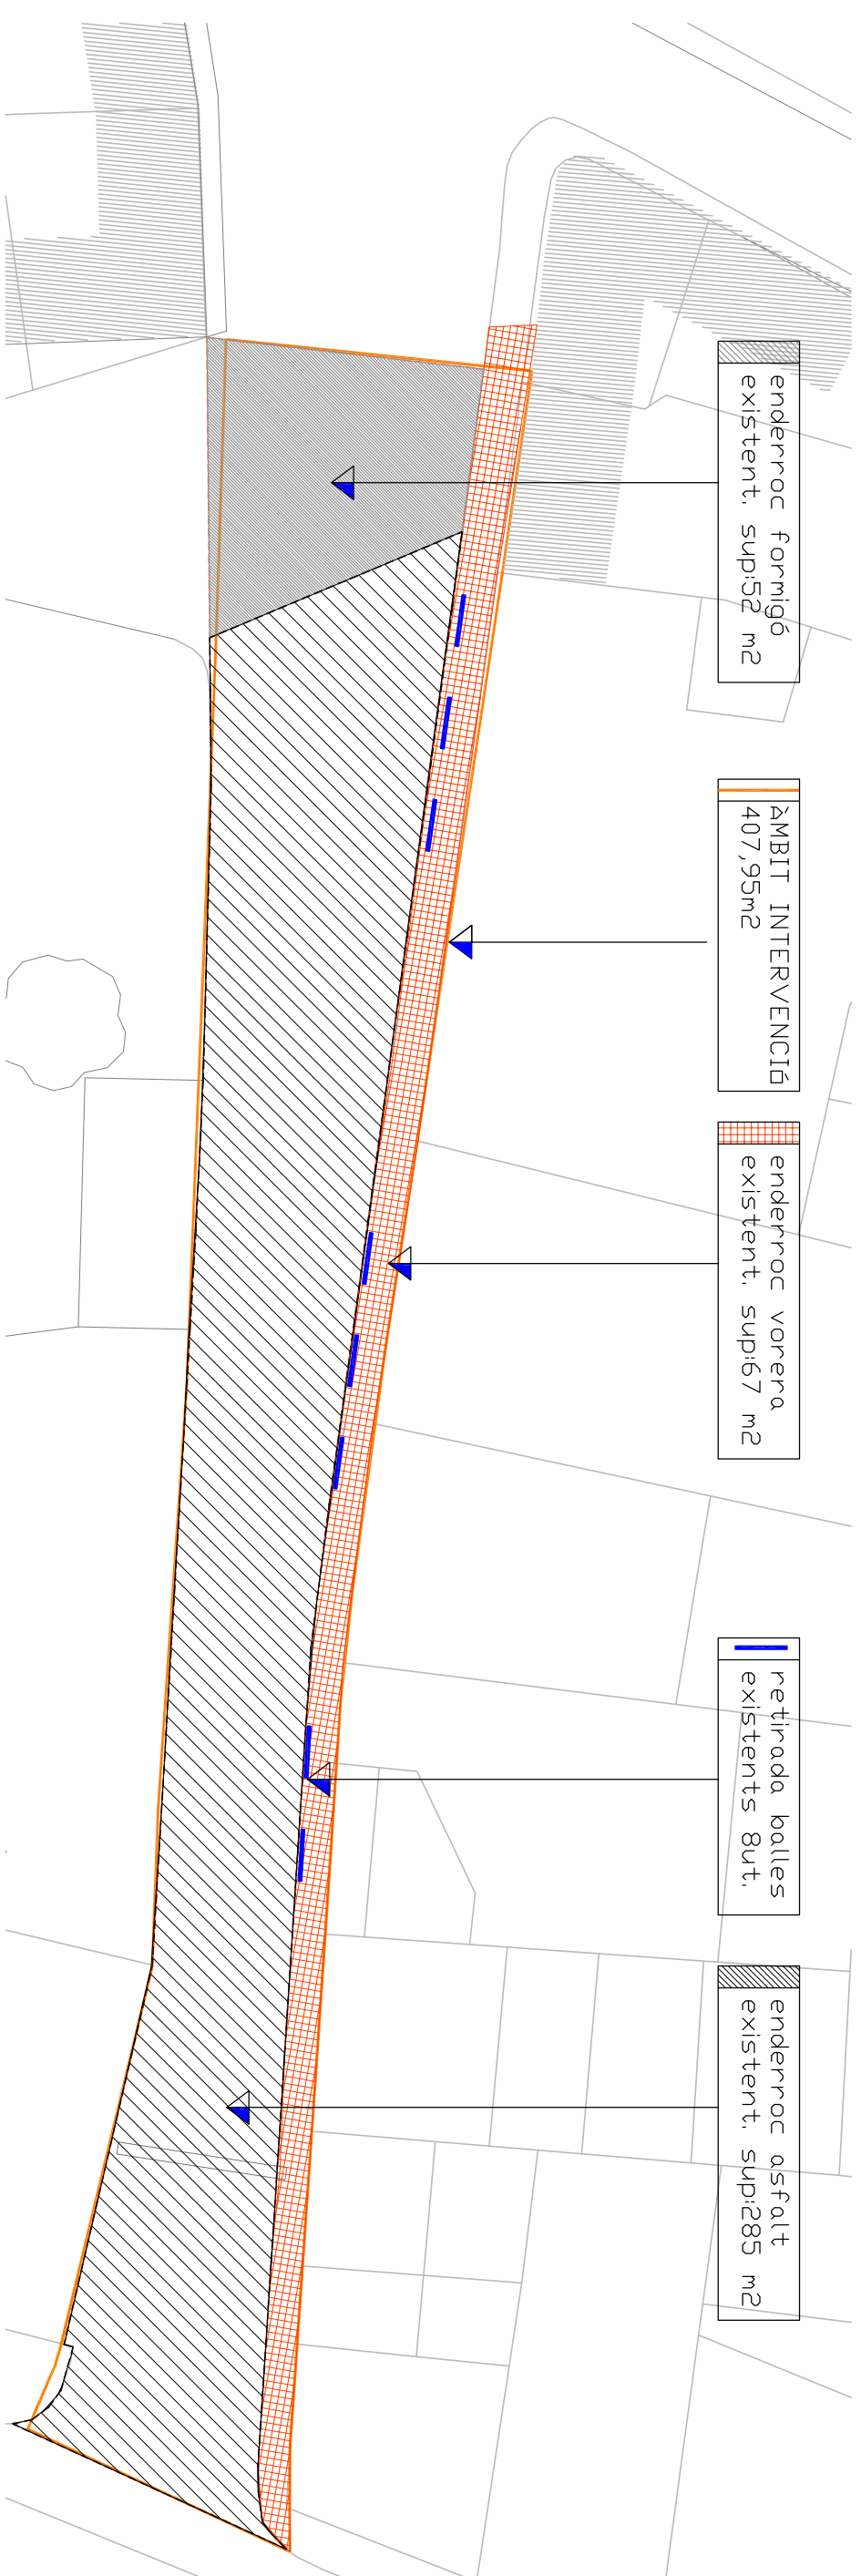

enderroc formigó existent. sup:52 m²


ÀMBIT INTERVENCIÓ
407,95m²

enderroc vorera existent. sup:67 m²

retirada bales existents 8ut.

enderroc asfalt existent. sup:285 m²

PROJECTE EXECUTIU D'AMPLIACIÓ I MILLORA DE LA XARXA DE SANJAMENT FASE 3 DE VERGES		REF: 781	
PLÀNOL	CARRER PROGRÉS. ENDERROCS		JULIOL 2015
PROMOTOR	AJUNTAMENT DE VERGES		E: 1/200
EMPLAÇAMENT	17142 VERGES		No:29 fev 00

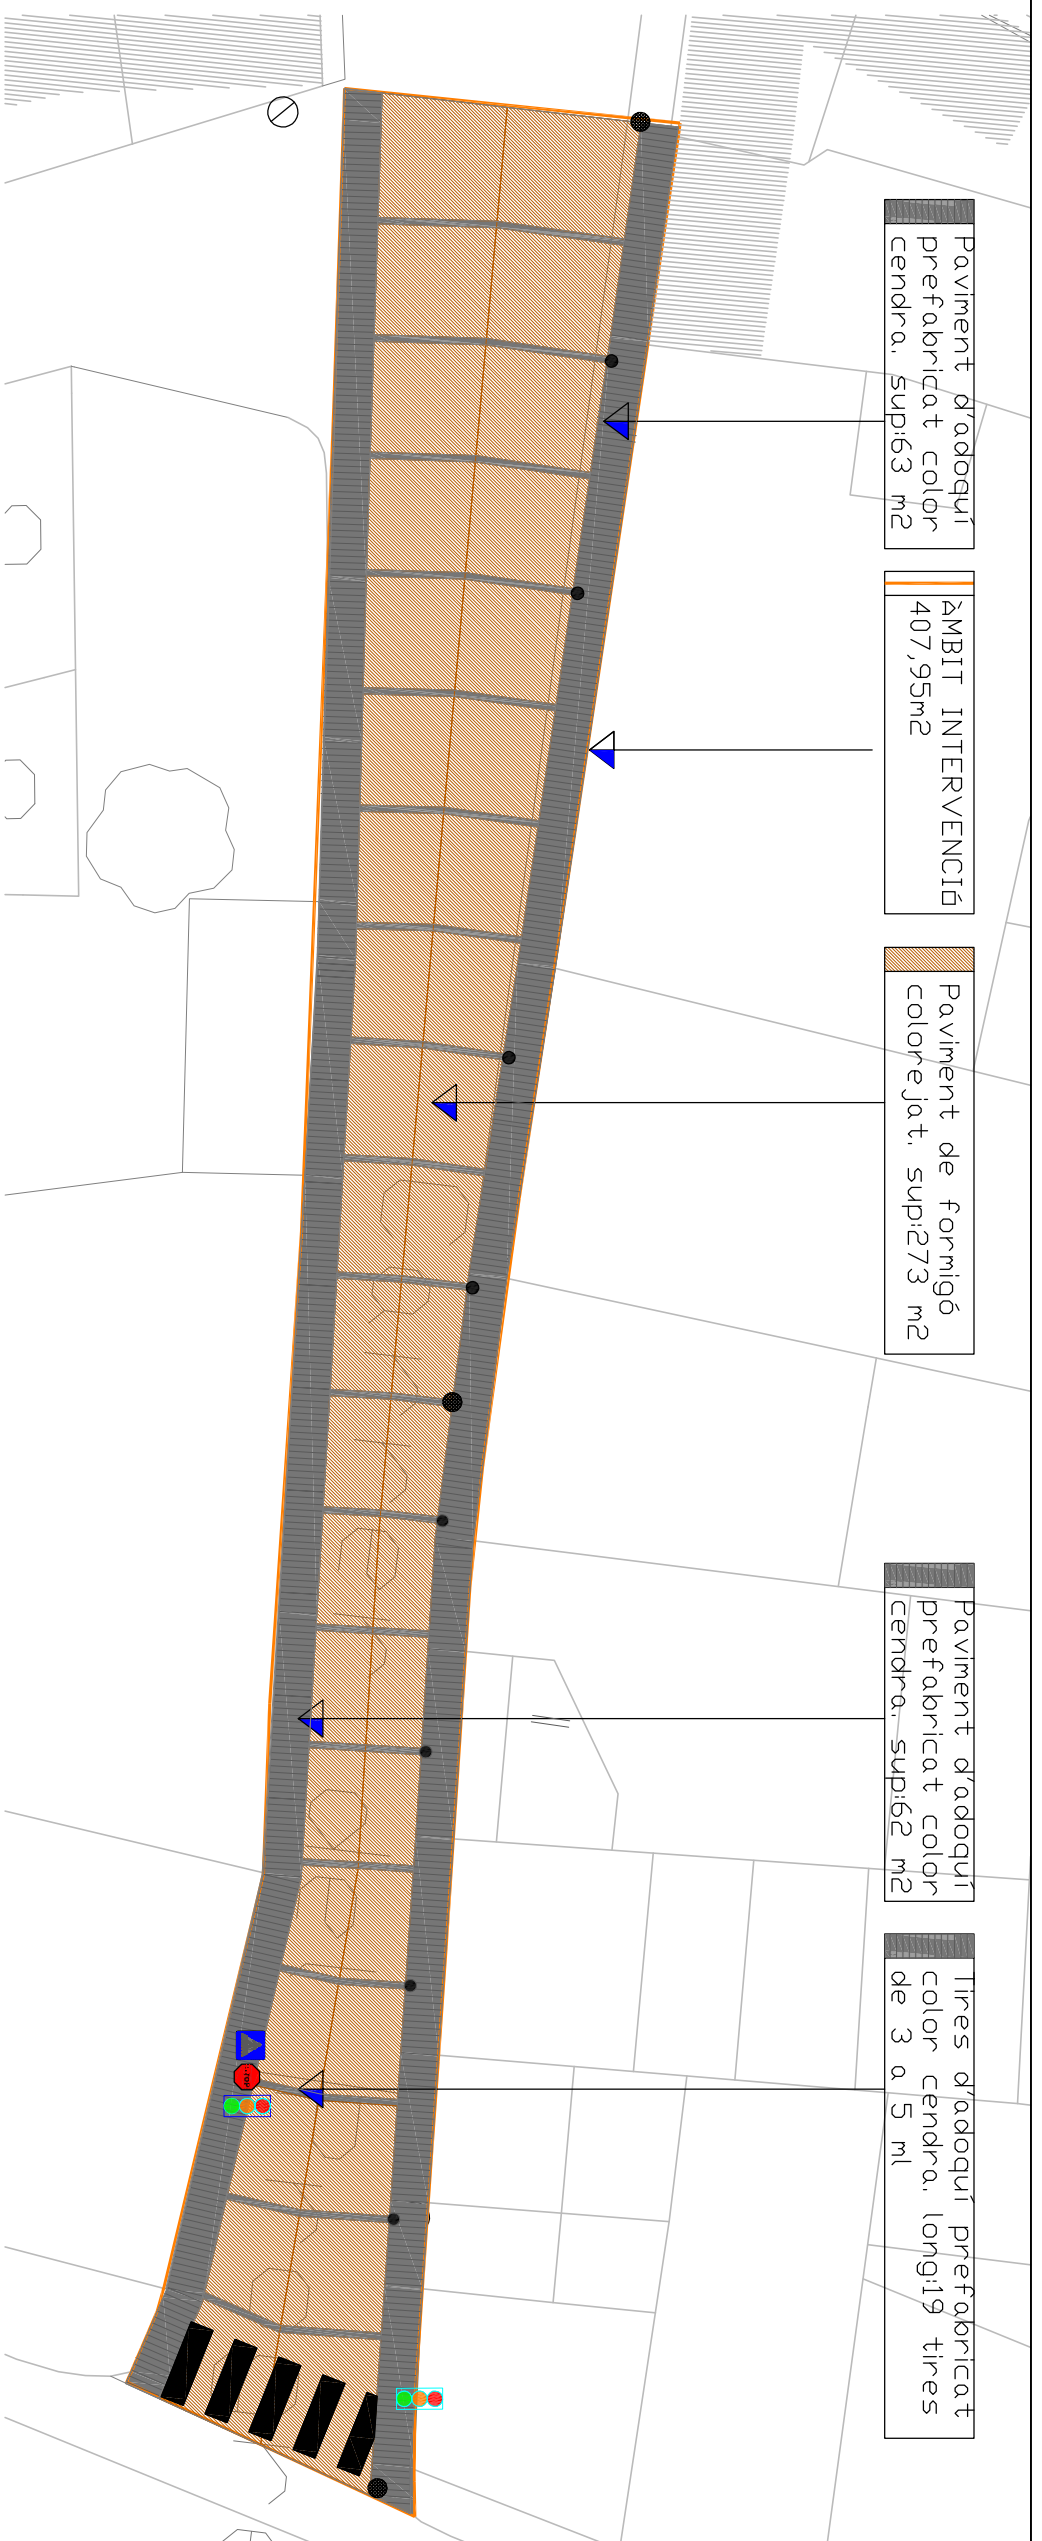

LEGENDA PROPOSTA PAVIMENTS


- Paviment formigó color: ja: sup: 273m²
- Tires de llamborda prefabricada per formar juntes longitud: 19, tires de entre 3 i 5 ml
- Paviment de llamborda prefabricada per formar vorera sup: 63m² i 62 m²

AMBIT D'ACTUACIÓ

- Zona on intervenir

LEGENDA MOBILIARI URBA

- Pilona tub metàl·lic
- Paperera
- Senyalfor
- Senyalització viària "stop"
- Senyalització viària "pas de vianants"
- Pas de vianants

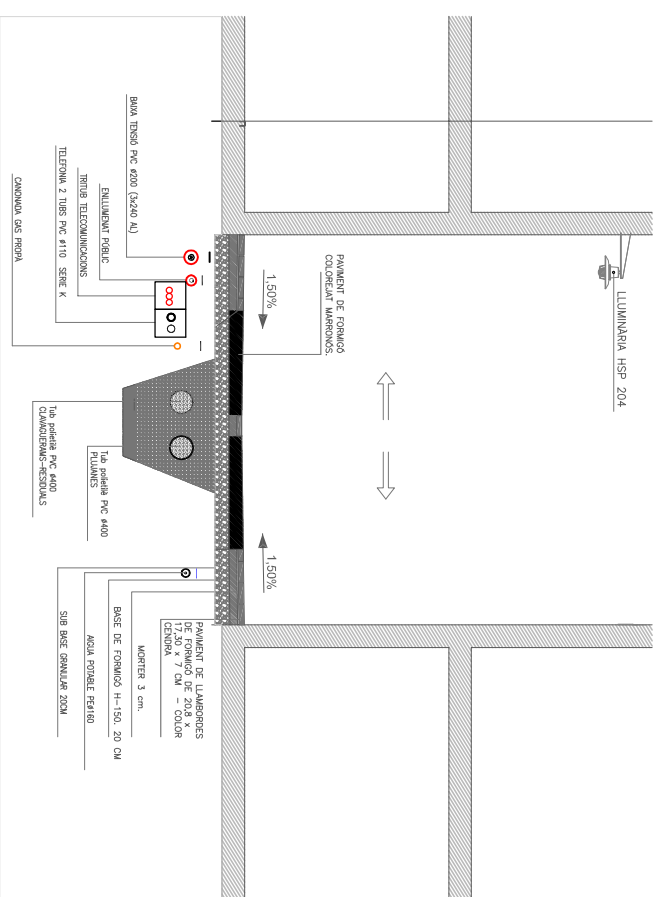



PROPOSTA URBANITZACIÓ CARRER PROGRÉS

SECCIÓ TIPUS e 1/100

SECCIÓ TIPUS

La intervenció que es planteja al C/Progrés, té el mateix caràcter de la resta d'intervencions que s'han portat recentment al nucli de Verges. Per una banda es planteja:


- La renovació del sistema de clavegueram i implantació del sistema de recollida d'aigües plujanes . (a fer en aquesta fase inicial)
- el soterrament dels serveis actualment aerts en la seva majoria (telefonla, elèctric), i implantació de fibra òptica i del gas en les zones que no n'hi ha. Aquesta intervenció es realitzarà en una actuació futura.
- En un tercer lloc, la millora dels paviments i urbanització dels carrers , actualment asfaltats...amb voreres molt petites...

 		PROJECTE EXECUTIU D'AMPLIACIÓ I MILLORA	
		DE LA XARXA DE SANJAMENT FASE 3 DE VERGES	
PLÀNOL		REF: 781	
PROMOTOR		JULIOL 2015	
AJUNTAMENT DE VERGES		E: 1/200	
EMPLAÇAMENT		No:30 Rev 00	
		17142 VERGES	



ESTAT ACTUAL ENLLUMENAT PÚBLIC CARRER PROGRÉS

SERVEIS AFECTATS	
	Enllumenat públic
	Muntant / baixant
	Arqueta enllumenat públic 40x40
	Línia aèria enllumenat públic
	Canalització soterrada enllumenat públic PEØ90 VV-0,6/1kV 4x10mm ² + Cu nu 35mm ²
	Arqueta semàfor
	Semàfor
	Luminària HSP 204 40W LED sobre braç a façana
	Piqueta de Cu 2m + conductor H07V-K 1x16mm ²

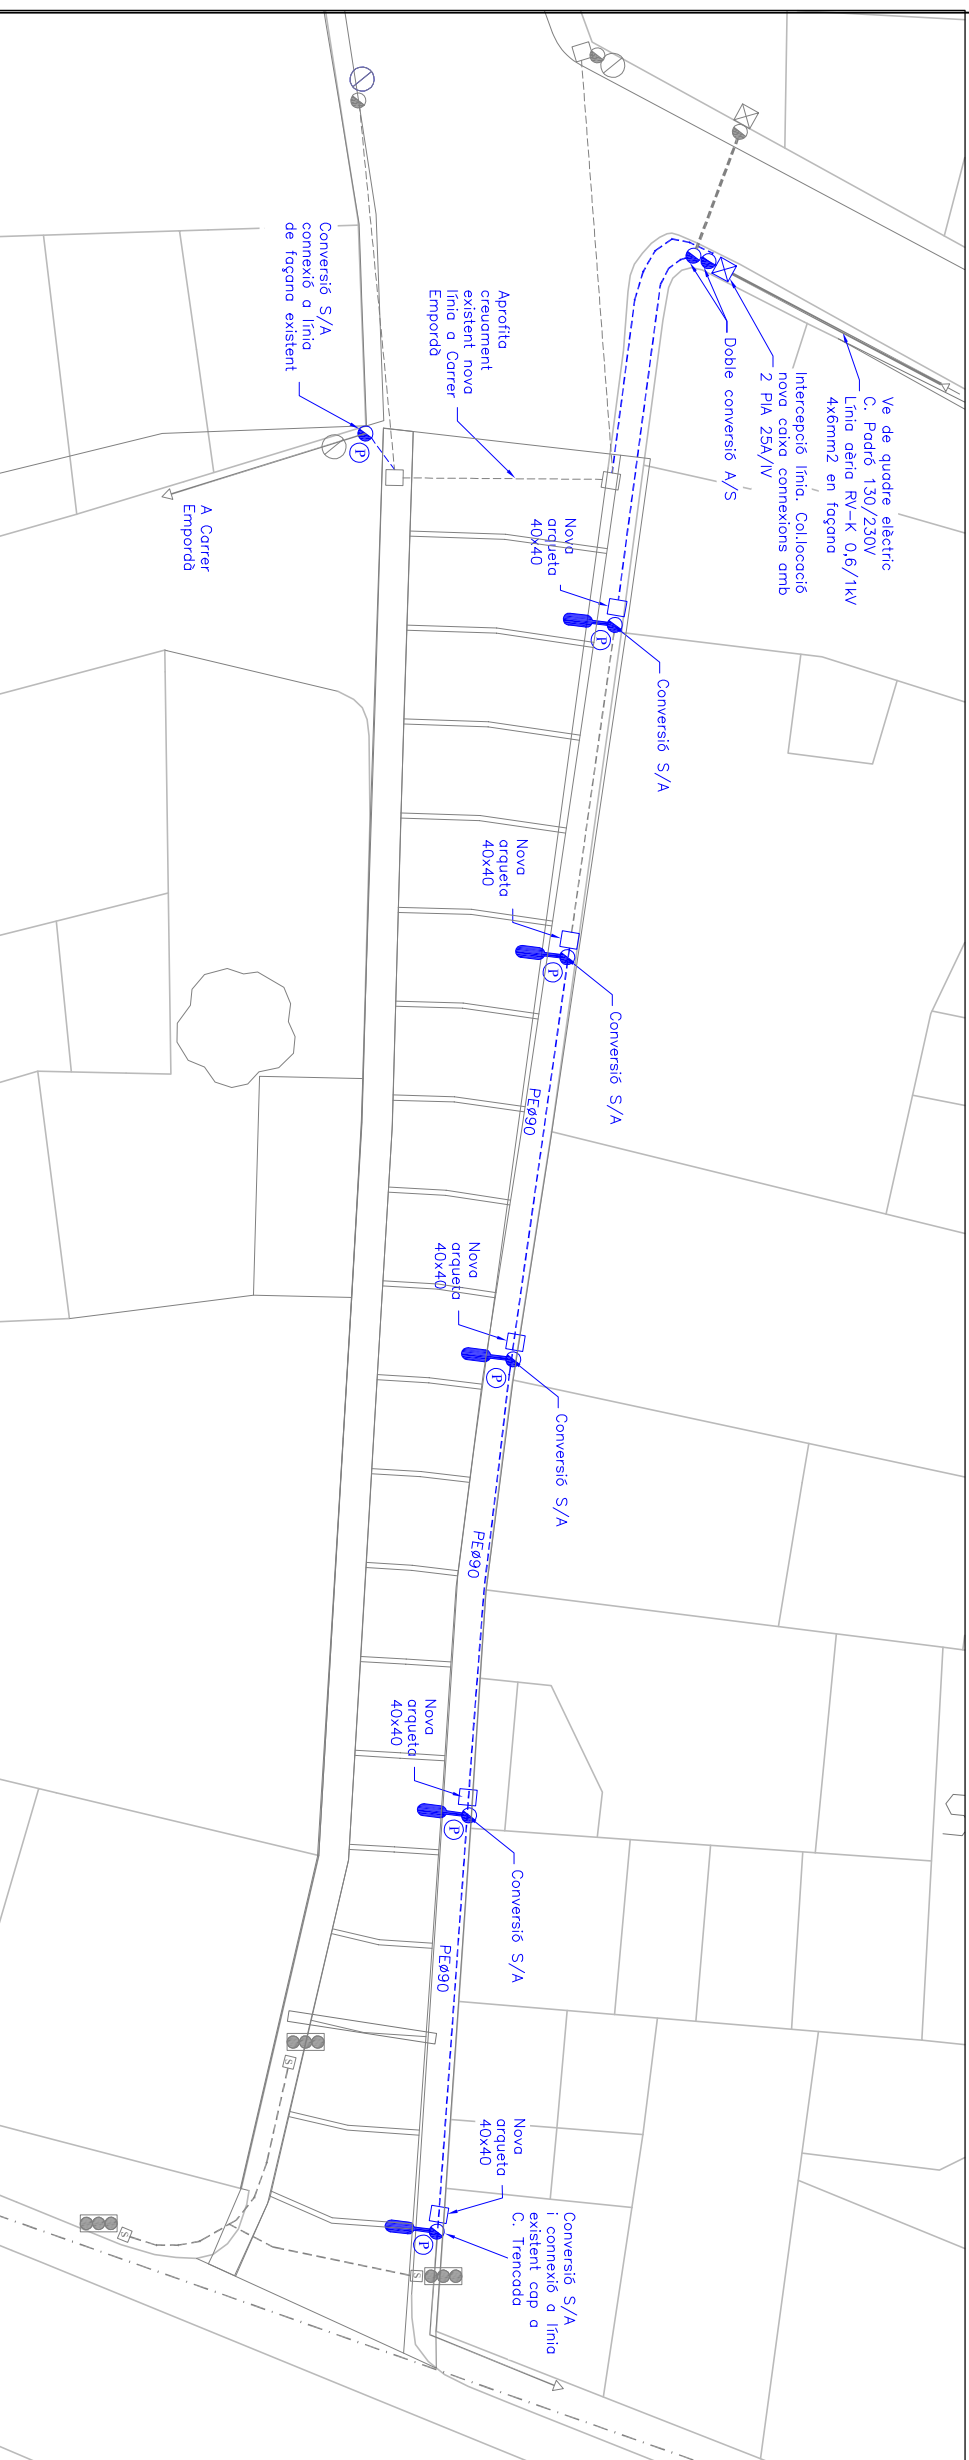

ESTAT MODIFICAT ENLLUMENAT PÚBLIC CARRER PROGRÉS



PROMOTOR
AJUNTAMENT DE VERGES

EMPLAÇAMENT
17142 VERGES

PROJECTE
PROJECTE EXECUTIU D'AMPLIACIÓ I MILLORA DE LA XARXA DE SANEJAMENT FASE 3 DE VERGES

PLÀNOL
SERVEIS AFECTATS ENLLUMENAT PÚBLIC C. PROGRÉS



JULIOL 2015

ESCALA: 1/250


REF: 781

No:31

rev 00

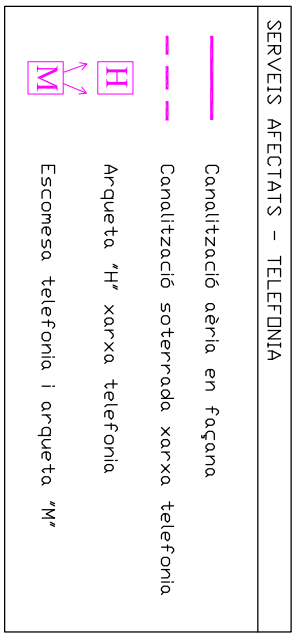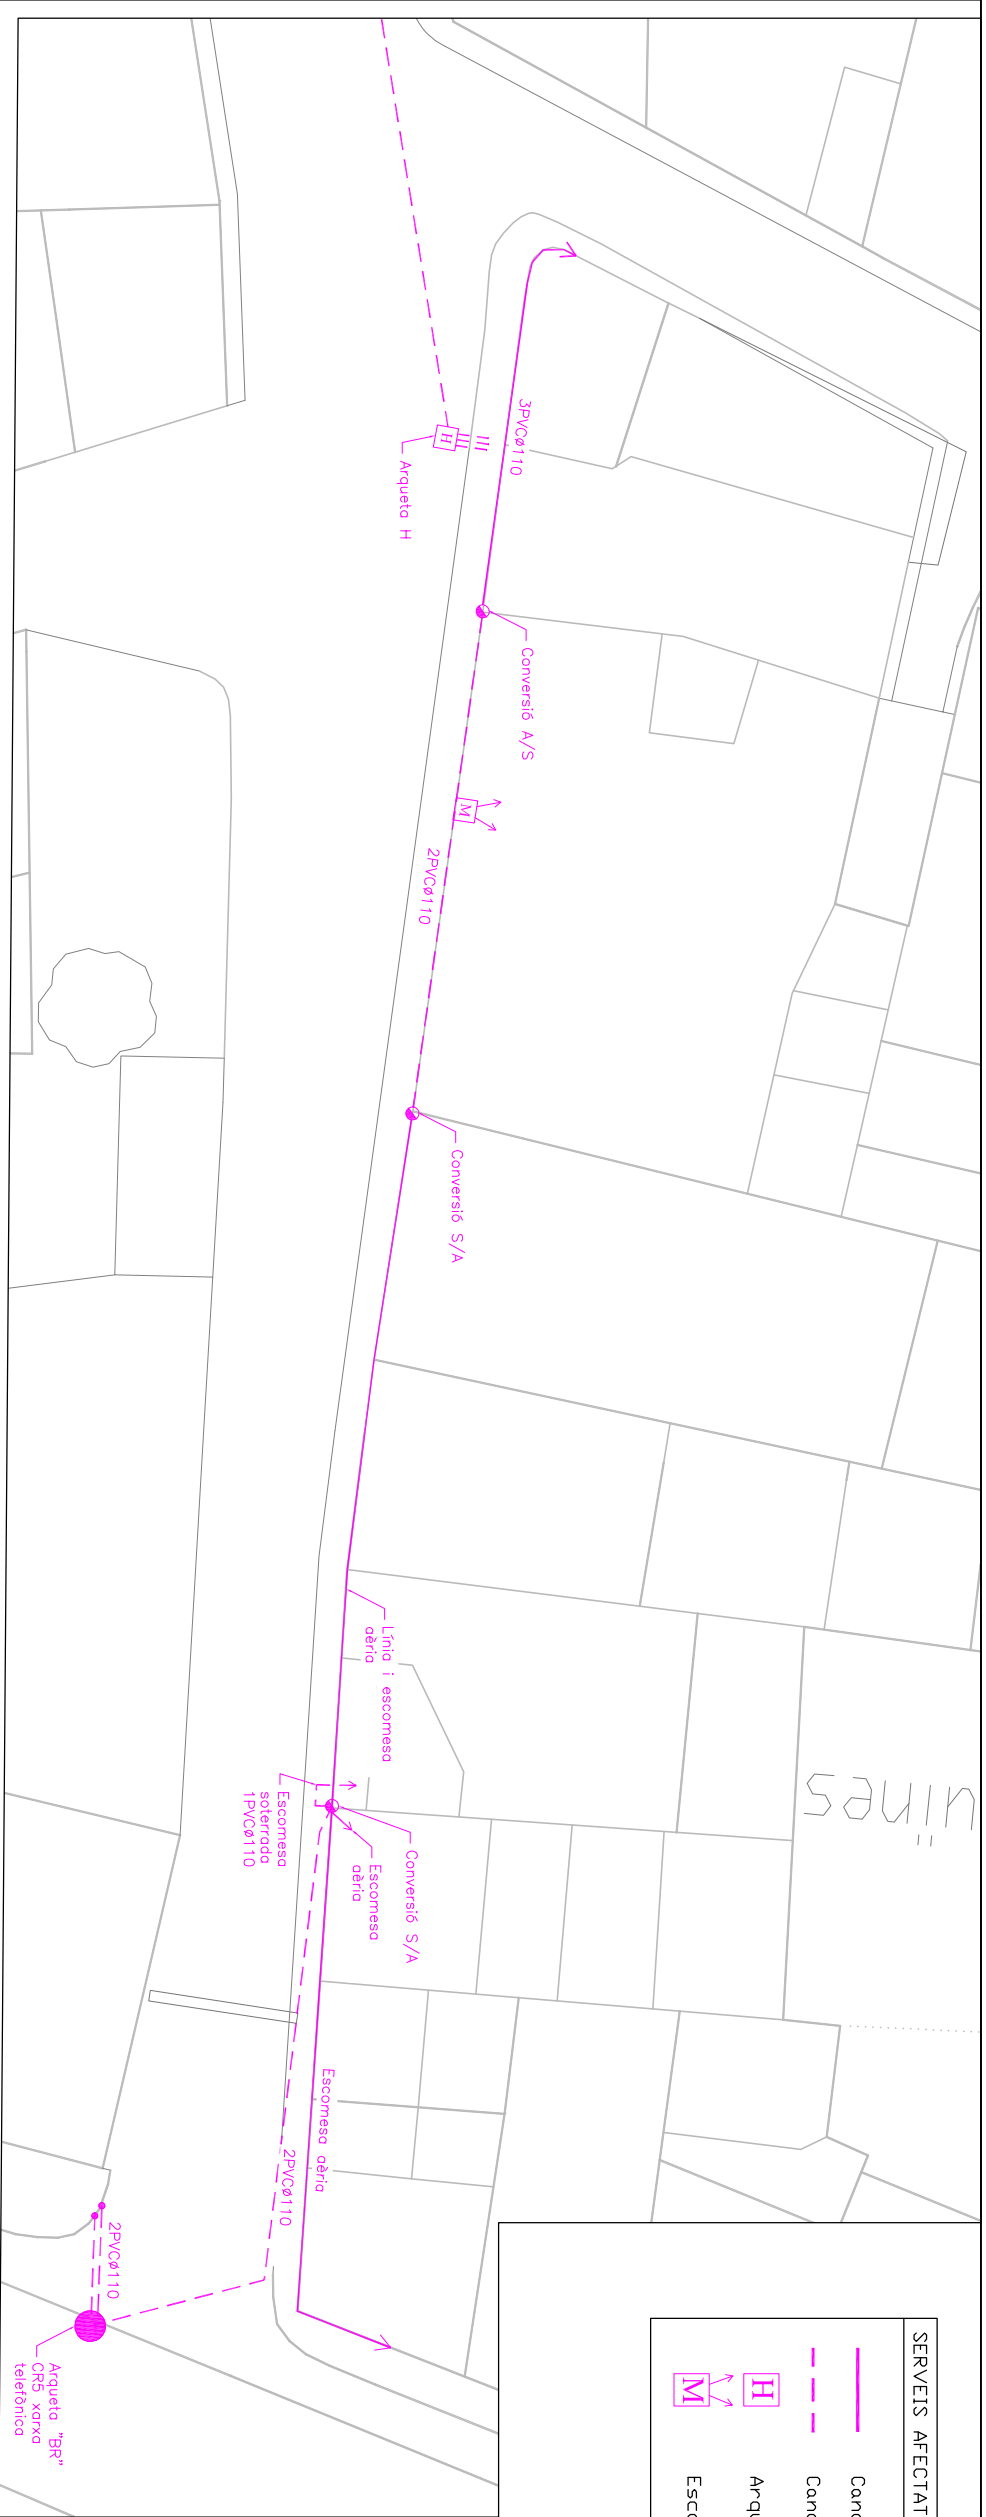

ESTAT ACTUAL

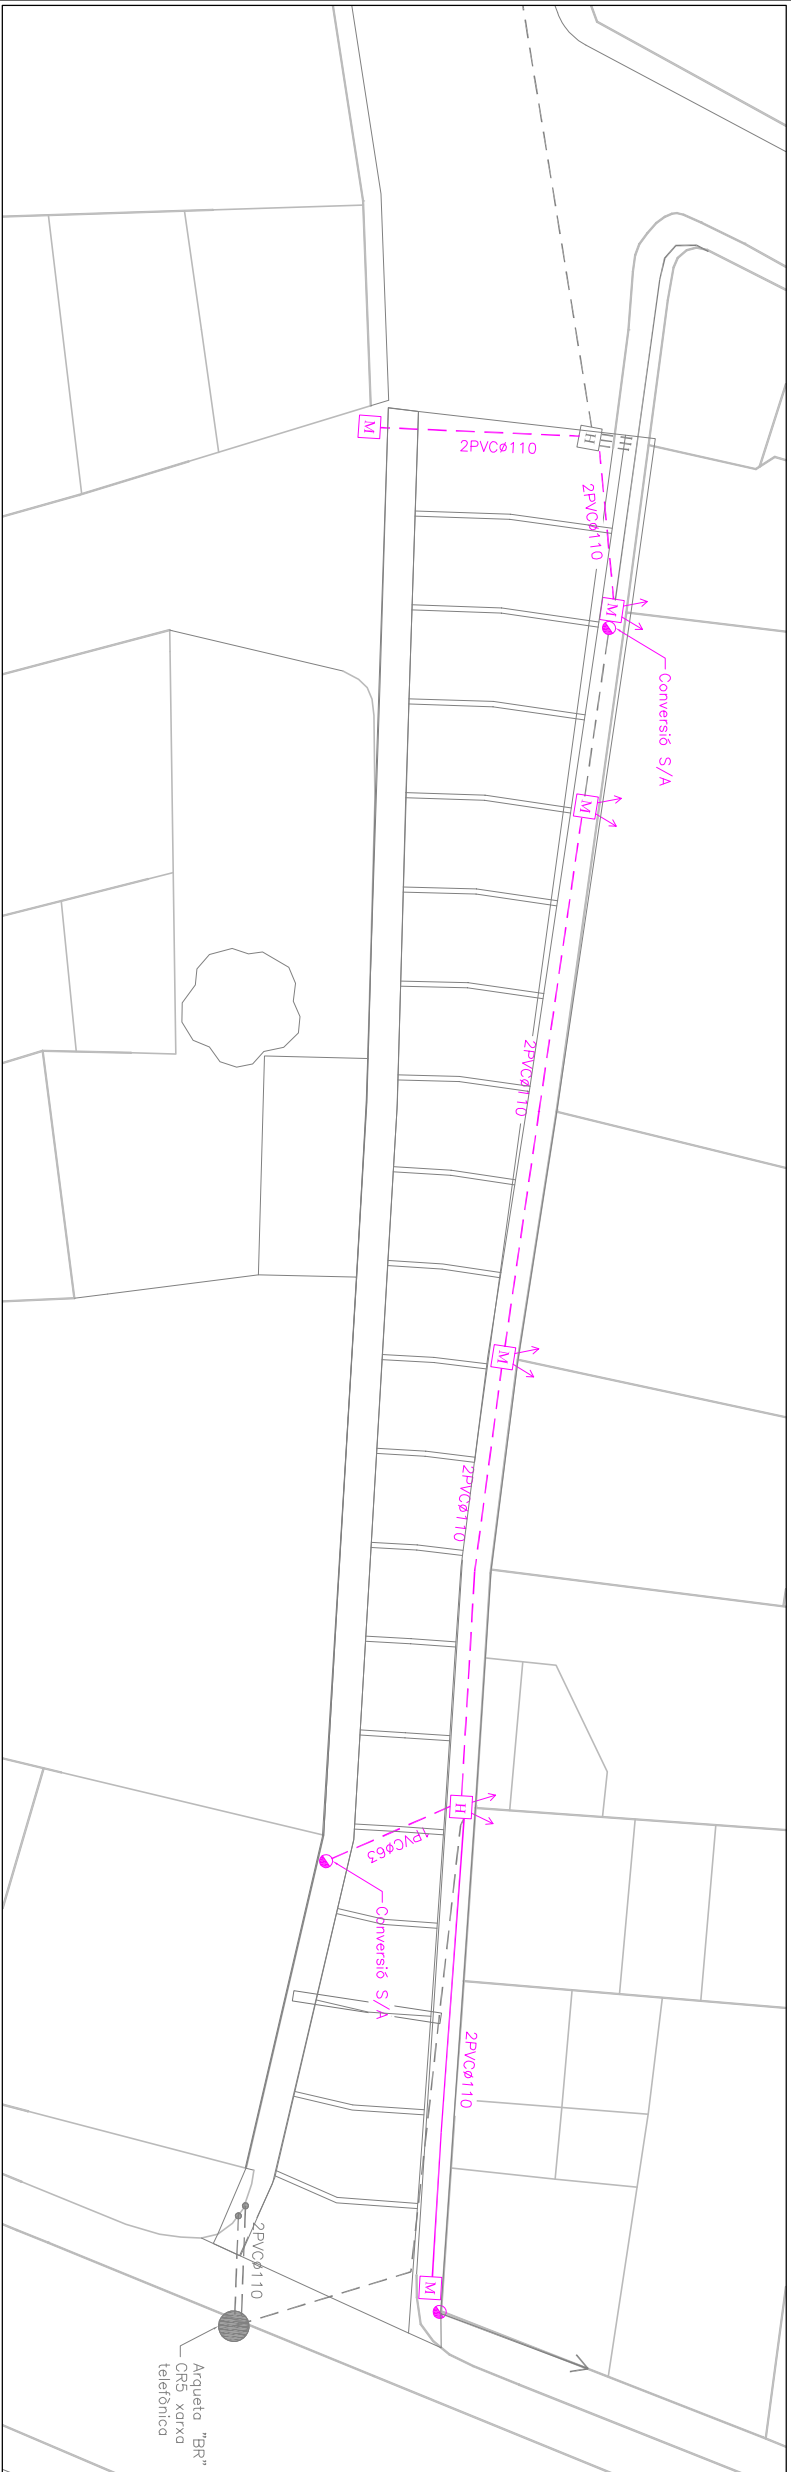

ESTAT MODIFICAT



PROMOTOR

AJUNTAMENT DE VERGES

EMPLAÇAMENT

17142 VERGES

PROJECTE

PROJECTE EXECUTIU D'AMPLIACIÓ I MILLORA DE LA XARXA DE SANEJAMENT FASE 3 DE VERGES

PLÀNOL

SERVEIS AFECTATS TELEFONIA C. PROGRÉS


JULIOL 2015

ESCALA: 1/250

REF: 781

No:33

rev 00

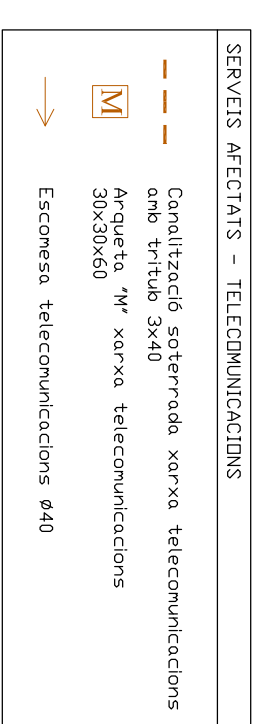

ESTAT ACTUAL



ESTAT MODIFICAT



PROMOTOR
AJUNTAMENT DE VERGES

EMPLAÇAMENT
17142 VERGES

PROJECTE
PROJECTE EXECUTIU D'AMPLIACIÓ I MILLORA DE LA XARXA DE SANJAMENT FASE 3 DE VERGES

PLÀNOL
SERVEIS AFECTATS TELECOMUNICACIONS C. PROGRÉS

JULIOL 2015 ESCALA: 1/250


REF: 781 No:34 rev 00




ESTAT ACTUAL


SERVEIS AFECTATS - XARXA AIGUA POTABLE

- Canalització soterrada xarxa aigua potable
- Escamesa xarxa aigua potable
- Arqueta de registre
- Vàlvula de comporta

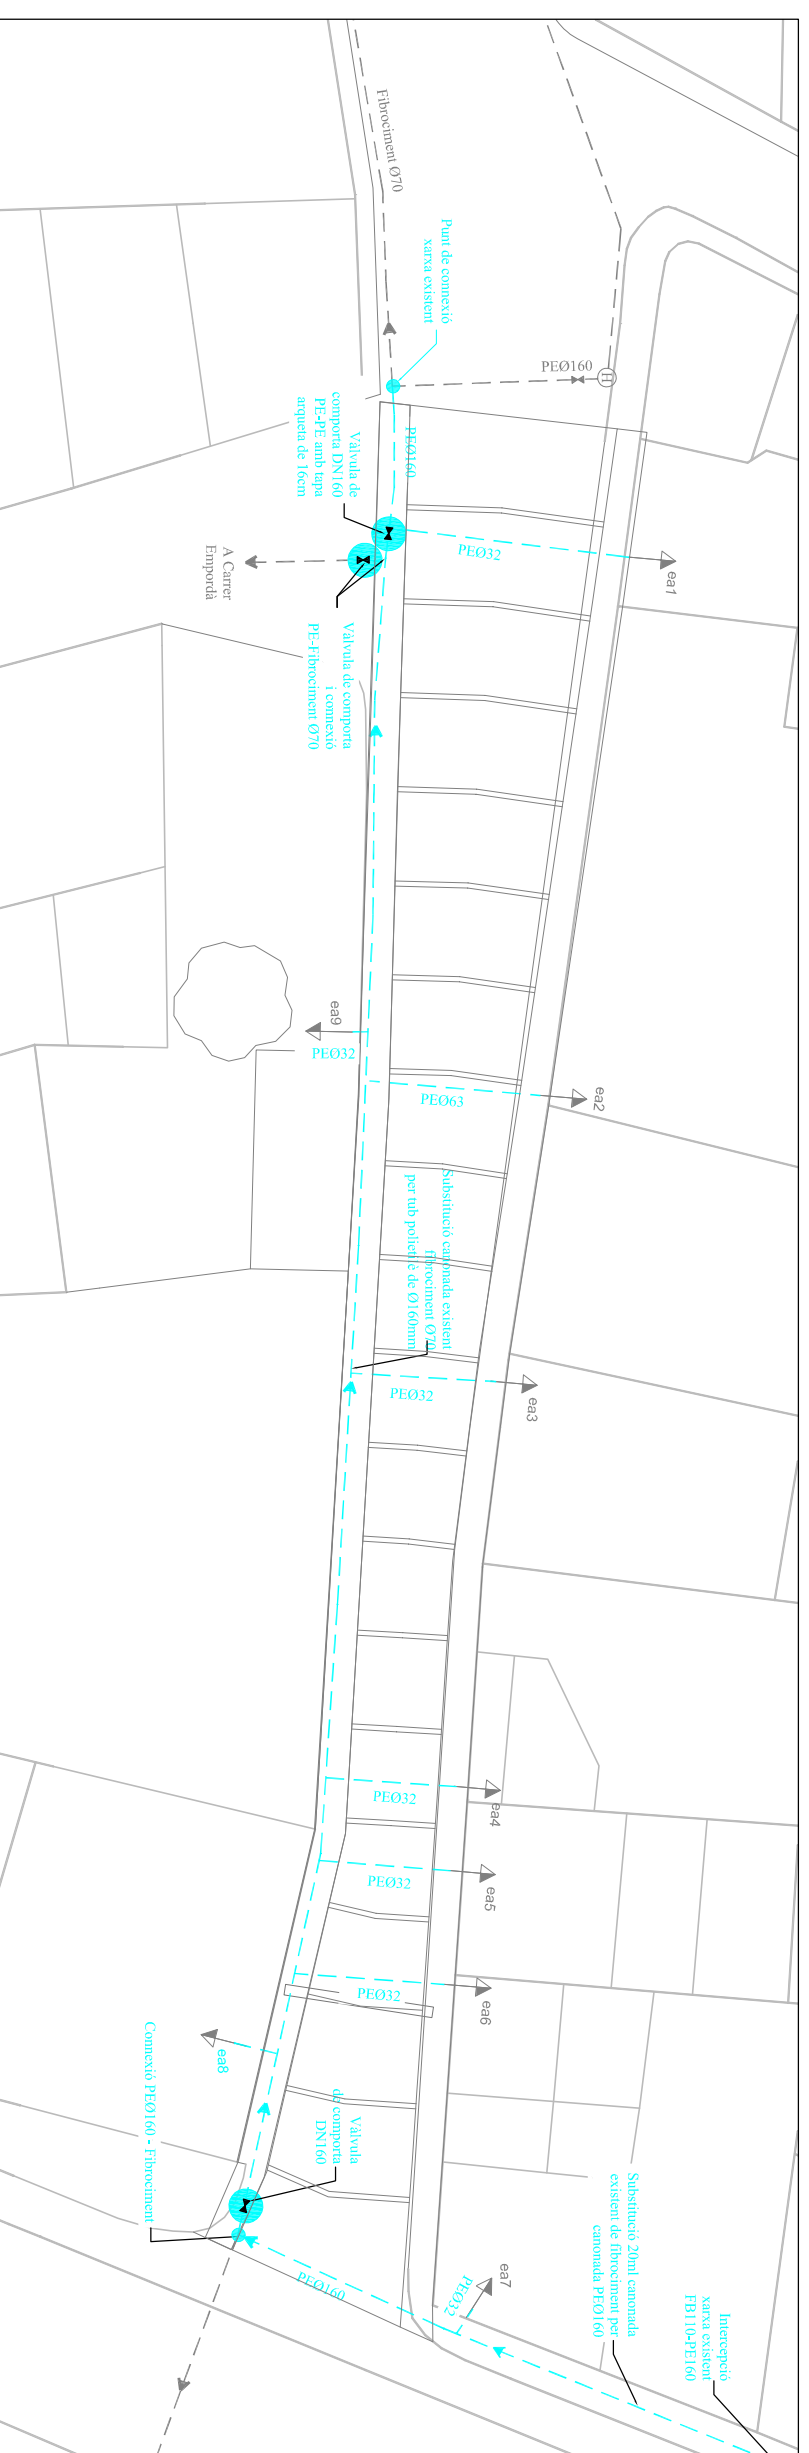


ESTAT MODIFICAT

 	
PROMOTOR	AJUNTAMENT DE VERGES
EMPLAÇAMENT	17142 VERGES
PROJECTE	PROJECTE EXECUTIU D'AMPLIACIÓ I MILLORA DE LA XARXA DE SANEJAMENT FASE 3 DE VERGES
PLÀNOL	SERVEIS AFECTATS XARXA AIGUA POTABLE C. PROGRÉS
JULIOL 2015	ESCALA: 1/250
REF: 781	No:35
	rev 00

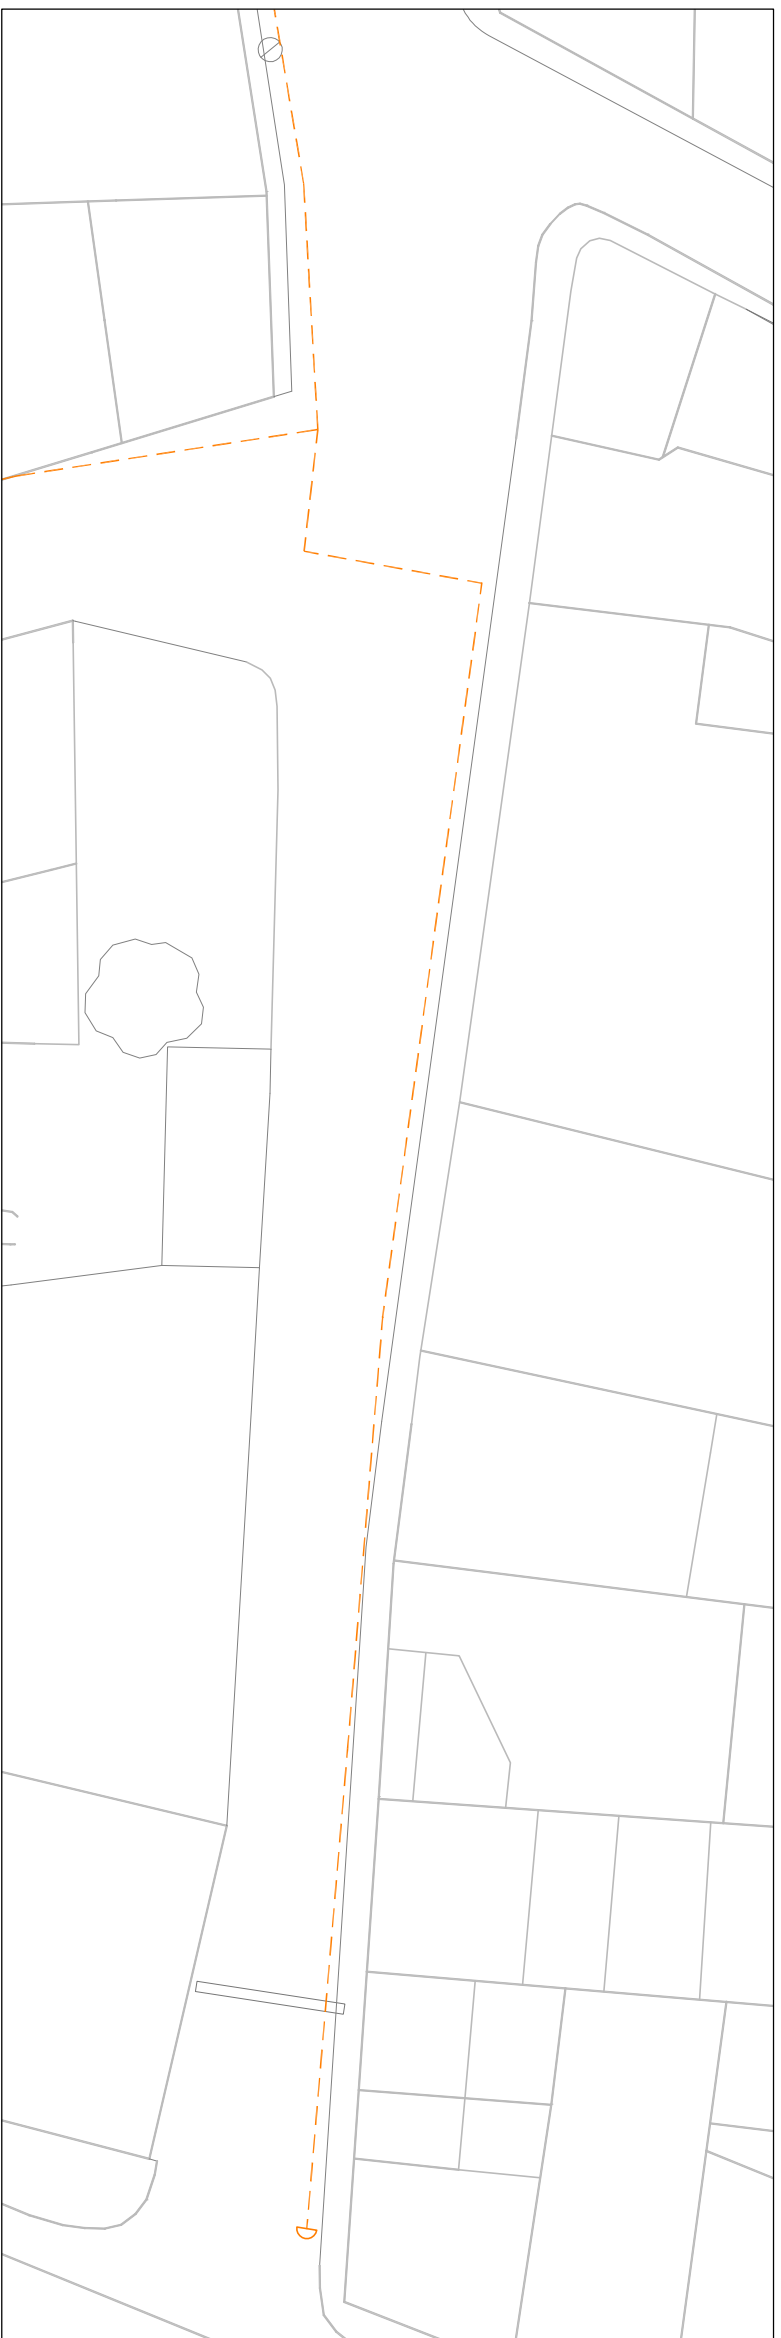

ESTAT ACTUAL

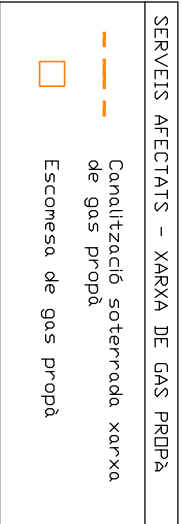


ESTAT MODIFICAT

FONT: REPSOL GAS



PROMOTOR		
AJUNTAMENT DE VERGES		
EMPLAÇAMENT		
17142 VERGES		
PROJECTE		
PROJECTE EXECUTIU D'AMPLIACIÓ I MILLORA DE LA XARXA DE SANEJAMENT FASE 3 DE VERGES		
PLÀNOL		
XARXA GAS PROPÒ C. PROGRÉS		SERVEIS AFECTATS
JULIOL 2015	ESCALA: 1/250	
REF: 781	No:36	rev 00

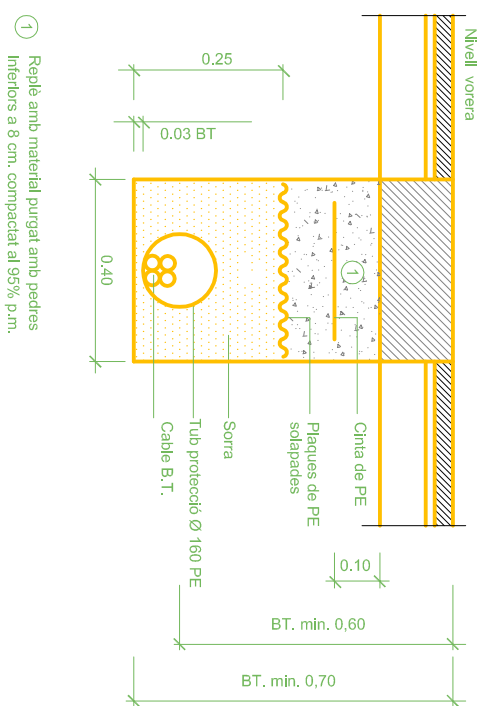


1 Reple amb material purgat amb pedres inferiors a 8 cm, compactat al 95% p.m.

Nota : En cas que la rasa en calçada sigui paral·lela a la vorera i tocant a la rigola no caldrà protegir el cable.

DETALL 010200

Rases sota vorera per a B.T.
1 circuit B.T.
ESCALA 1:10

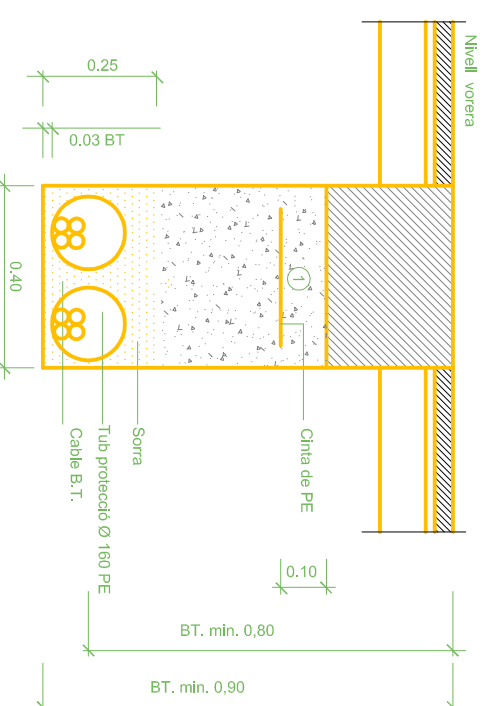


1 Reple amb material purgat amb pedres inferiors a 8 cm, compactat al 95% p.m.

Nota : En cas que la rasa en calçada sigui paral·lela a la vorera i tocant a la rigola no caldrà protegir el cable.

DETALL 010201

Rases en calçada tub formigonat per a B.T.
1 circuit B.T.
ESCALA 1:10

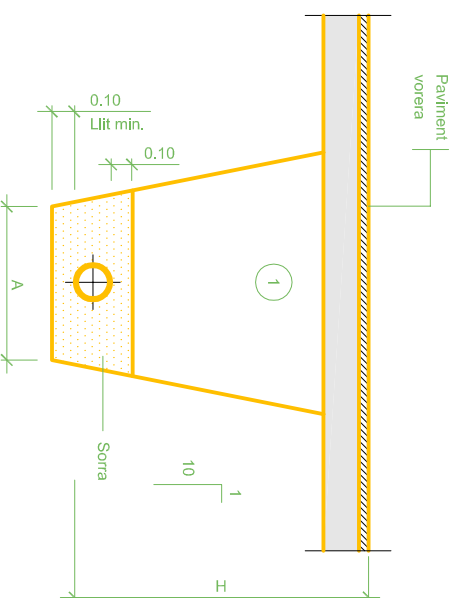


1 Reple amb material purgat amb pedres inferiors a 8 cm, compactat al 95% p.m.

Ø NOMINAL CANONADES (m/m)	A (m)	H (m)
de Ø50 a Ø125	0,50	1,00
de Ø125 a Ø315	0,60	1,15
de Ø315 a Ø500	0,70	1,40

DETALL 010100

Rasa per a conducció sota vorera
ESCALA 1:20

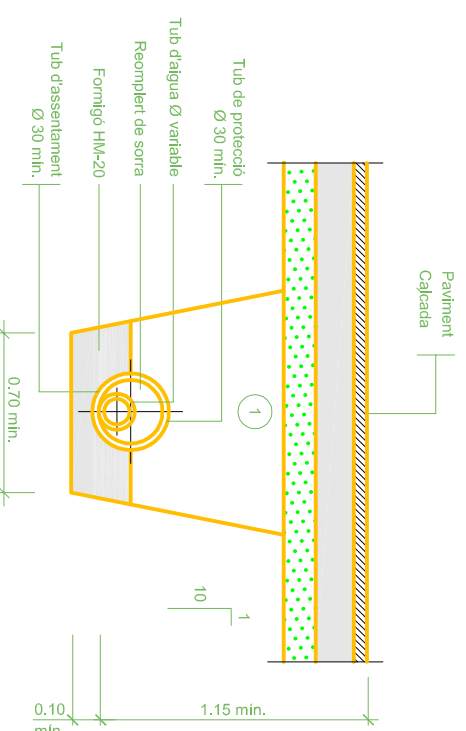

1 Reple amb material purgat amb pedres inferiors a 8 cm, compactat al 95% p.m. Els tubs de foneria o d'aer no porten protecció.

DETALL 010101

Rasa per a conducció sota via
ESCALA 1:20



PROMOTOR

AJUNTAMENT DE VERGES

EMPLAÇAMENT

17142 VERGES

PROJECTE

PROJECTE EXECUTIU D'AMPLIACIÓ I MILLORA DE LA XARXA DE SANEJAMENT FASE 3 DE VERGES

PLÀNOL

DETALLS CONSTRUCTIUS BAIXA TENSIO


JULIOL 2015

ESCALA: variis

REF: 781

No:37


rev 00

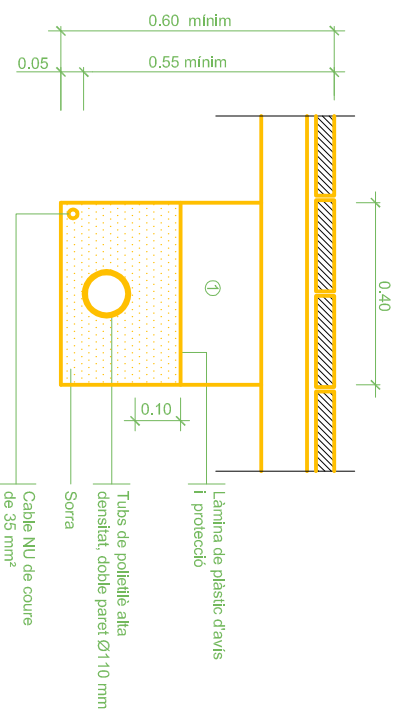

① Reple de les rasas amb material purgat sense pedres superiors a Ø 8cm, i compactat al 95%

NOTA: Es col·locarà un nombre de tubs igual al de circuits (una sola línia per a cada tub).


DETALL 010100
Rasa tipus per a entubar cables a zona de voreres
ESCALA 1:10

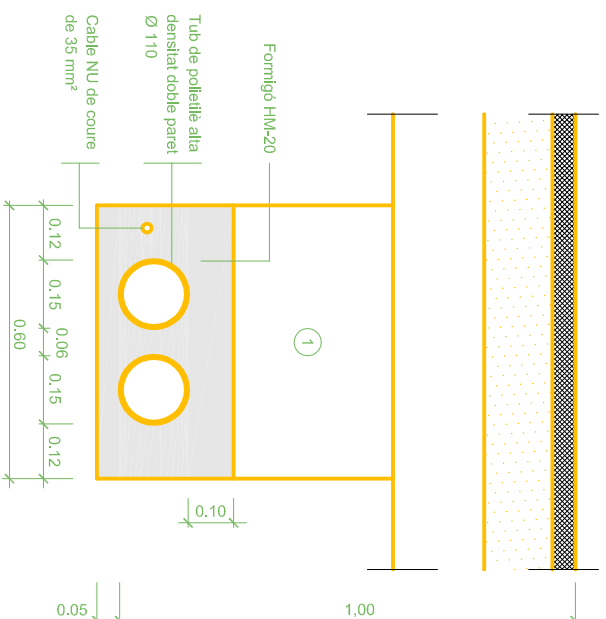

① Reple de les rasas amb material purgat sense pedres superiors a Ø 8cm, i compactat al 95%

NOTA: Es col·locarà un nombre de tubs igual al de circuits més un de reserva.

DETALL 010101
Rasa tipus per a entubar cables a zona de vials
ESCALA 1:10

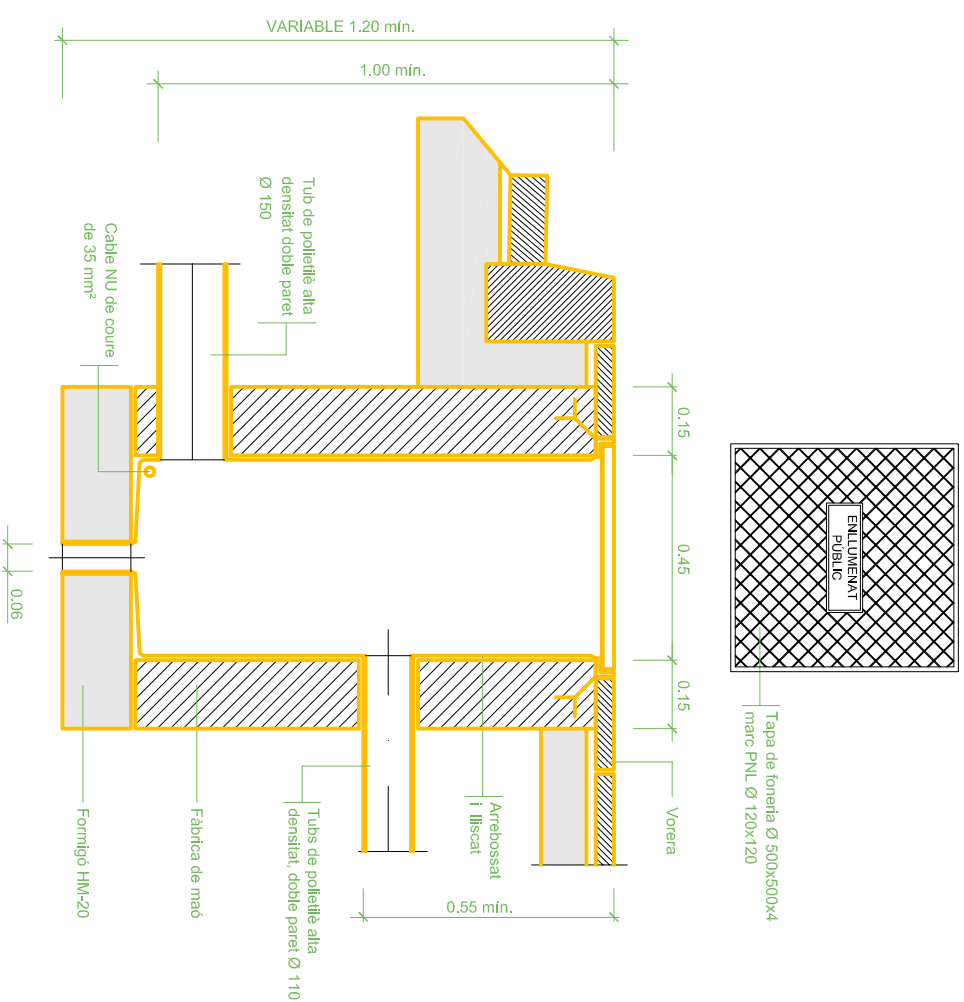

DETALL 010200
Arqueta tipus i tapa
ESCALA 1:10




PROMOTOR
AJUNTAMENT DE VERGES
EMPLAÇAMENT
17142 VERGES

PROJECTE
PROJECTE EXECUTIU D'AMPLIACIÓ I MILLORA DE LA XARXA DE SANEJAMENT FASE 3 DE VERGES
PLÀNOL
DETALLS CONSTRUCTIUS ENLLUMENAT PÚBLIC

JULIOL 2015 ESCALA: varis

REF: 781 No:38 rev 00

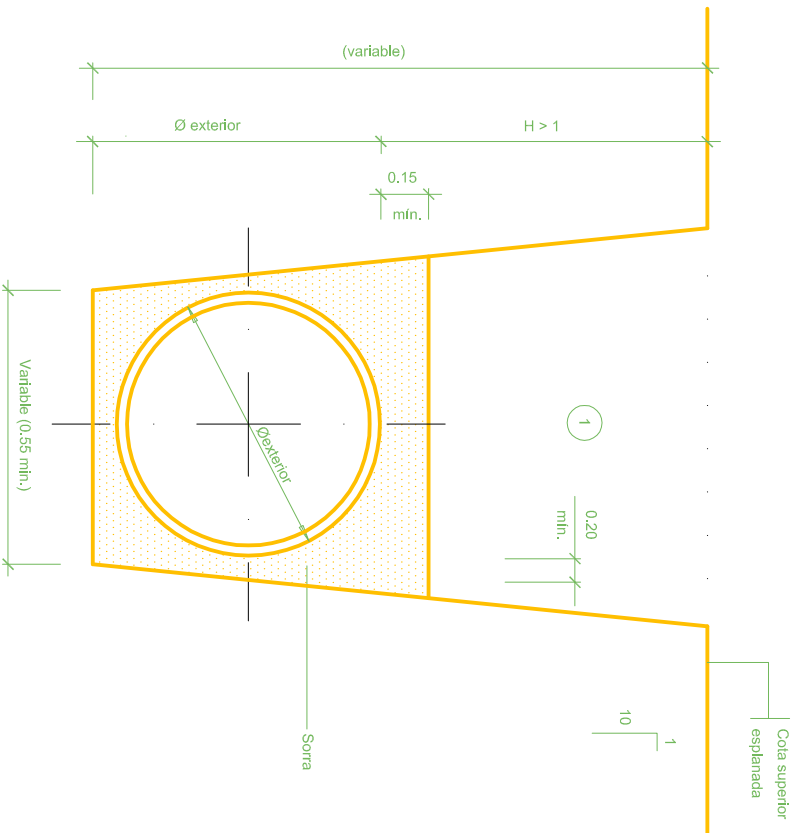


1 Nota: Replè de les rasas amb material purgal sense pedres superiors a 8 cm, compactat al 95% p.m.

DETALL 010108

Secció tub circular de polietilè

ESCALA 1:20

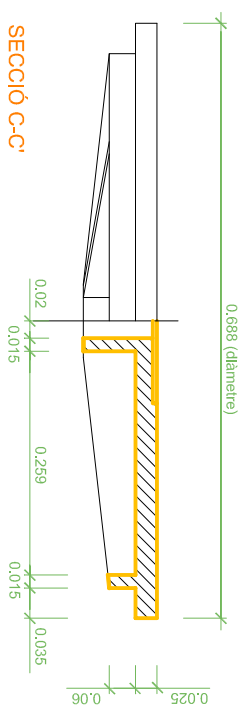


SECCIÓ C-C'


DETALL 010602

Tapa per clavegueram

ESCALA 1:5

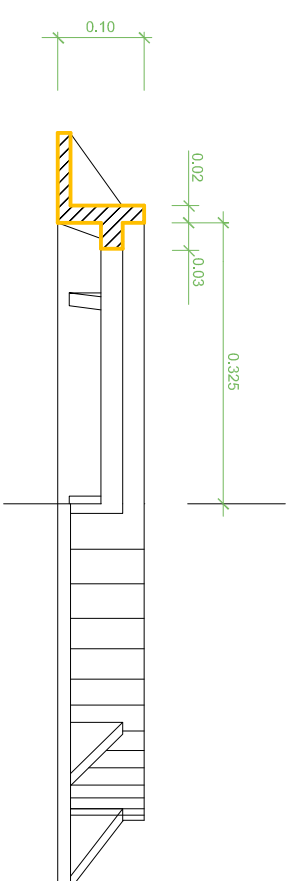

SECCIÓ B-B'

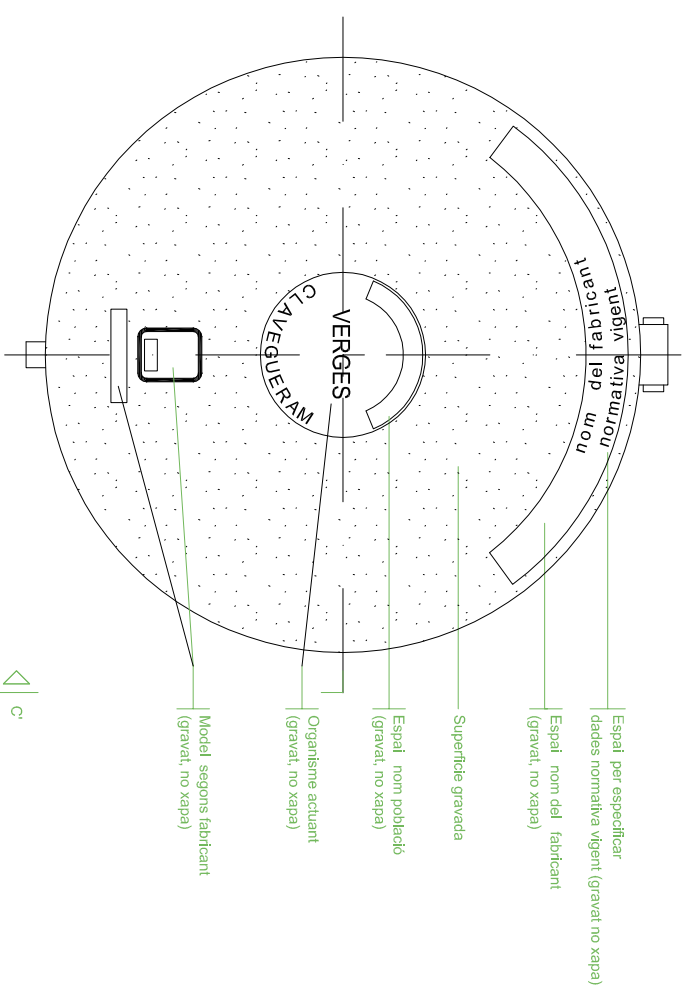

PLANTA (VISTA SUPERIOR)



PLANTA

PLANTA

DETALL 010601

Marc circular de registre

ESCALA 1:5

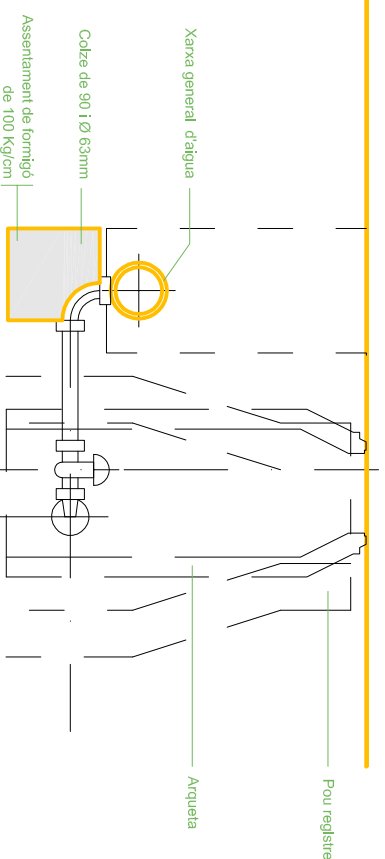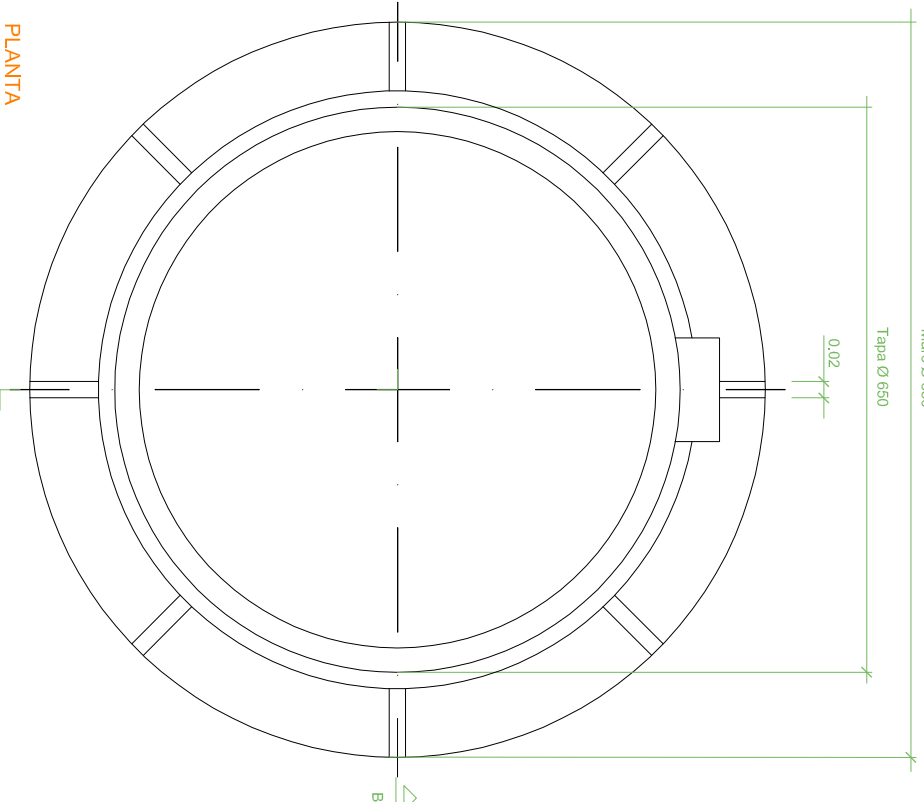


DETALL 030300

Unitat de descàrrega (purga)

SENSE ESCALA

SECCIÓ

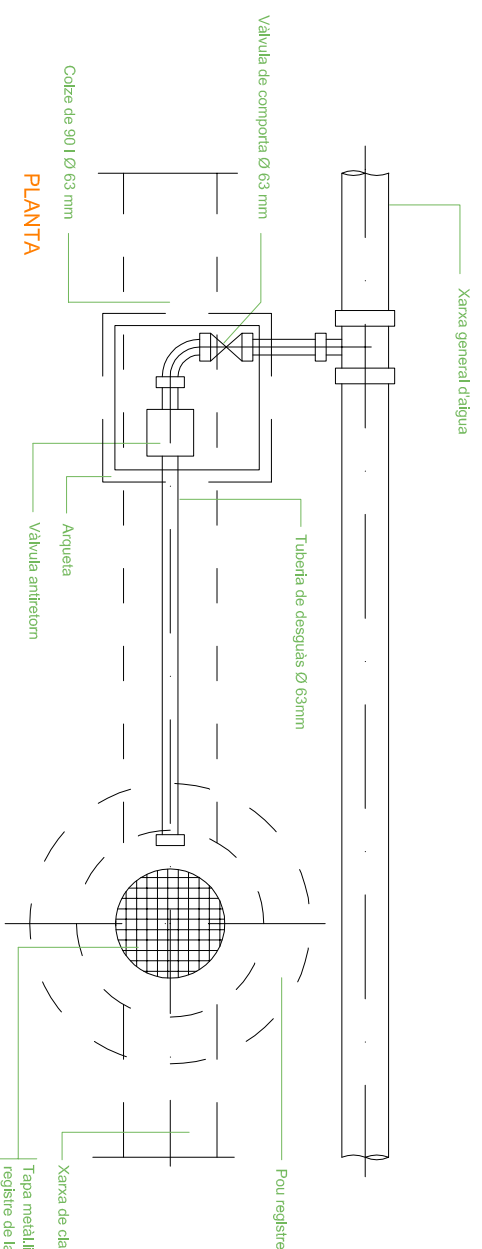

PLANTA

PLANTA



PROMOTOR
AJUNTAMENT DE VERGES

EMPLAÇAMENT
17142 VERGES

PROJECTE
PROJECTE EXECUTIU D'AMPLIACIÓ I MILLORA DE LA XARXA DE SANEJAMENT FASE 3 DE VERGES


PLÀNOL
DETALLS CONSTRUCTIUS CLAVEGUERAM

JULIOL 2015 ESCALA: varis

REF: 781

No:39

rev 00







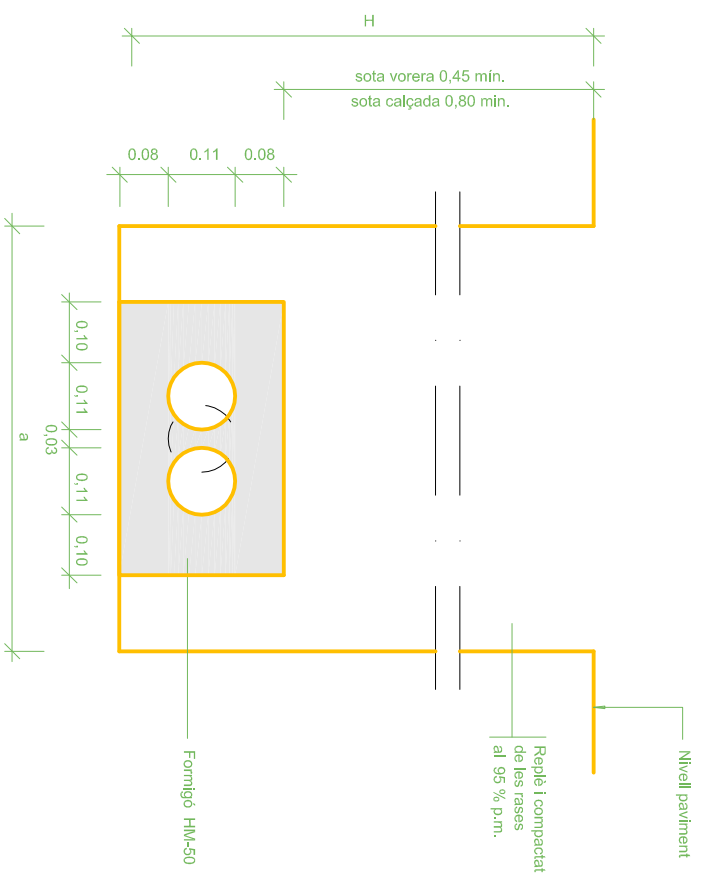


H·ALÇÀRIA TOTAL (MÍN.)	AMPLADA	
	a	b
< 1,25	0,65	0,45
1,25 - 1,50	0,70	0,50
1,50 - 1,85	0,75	0,55
1,85 - 2,50	0,80	0,60
2,50 - 2,75	0,85	0,65
2,75 - 3,00	-	0,70
3,00 - 6,00	-	0,75


DETALL 010200
Rasa per a
1 o 2 conductes Ø110
SENSE ESCALA

- NOTES:
- La instal·lació de les arquetes serà en la vorera, mai en zones de trànsit rodal.
 - Per situar els tubs Ø63 i Ø40 caldrà calcular prèviament la distància entre eixos dels tubs Ø110.
 - En la instal·lació dels tubs esindrà prevista la col·locació d'un filferro per passar fils.
 - En qualsevol cas se seguirà les normes de la Cia Telefònica

DIMENSIONS ARQUETA 40x40x55

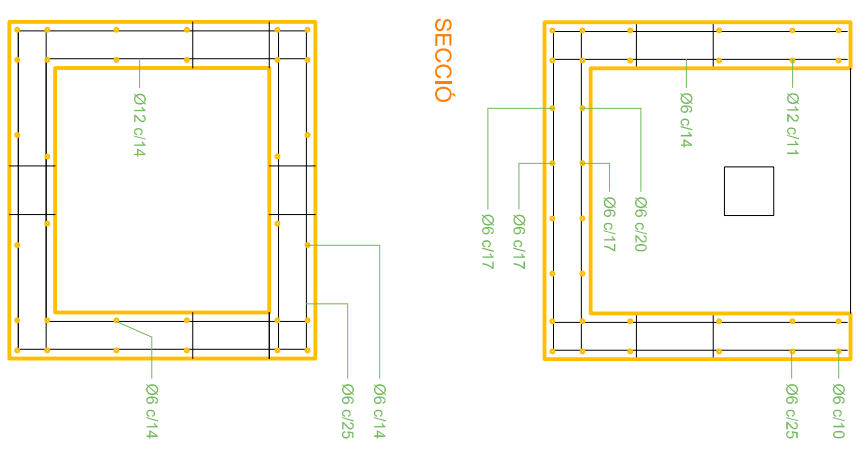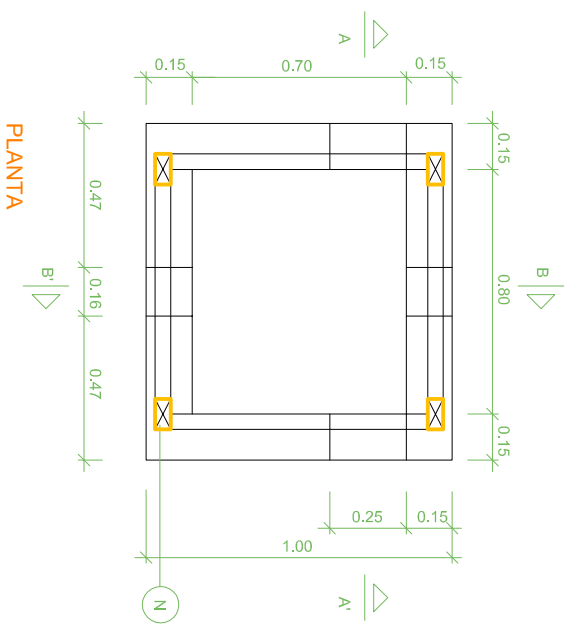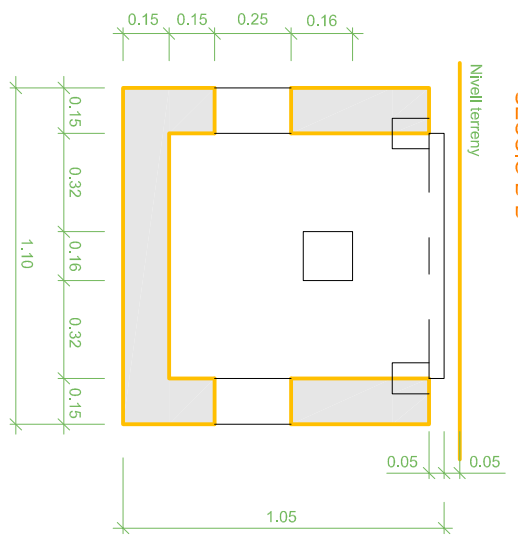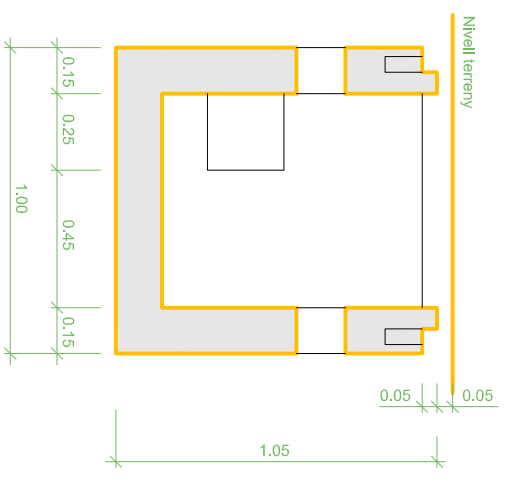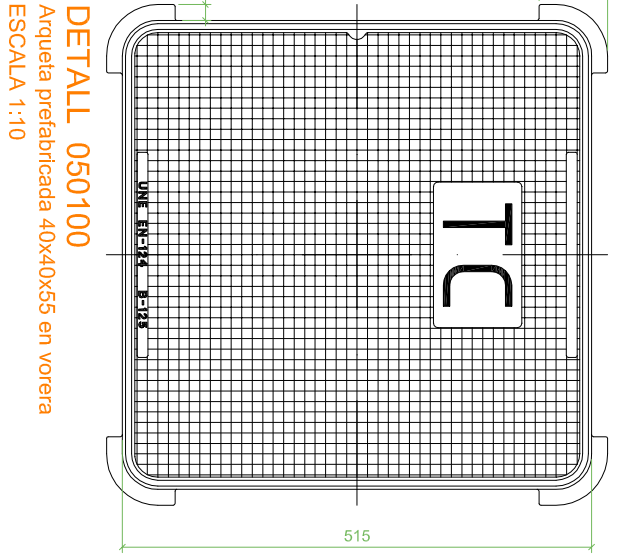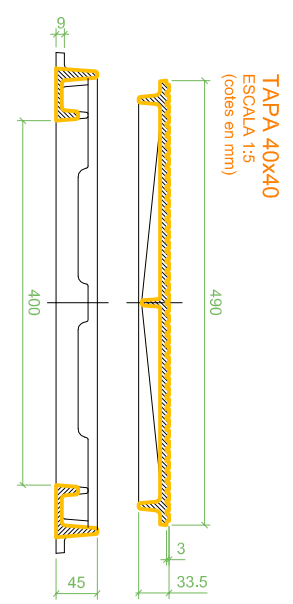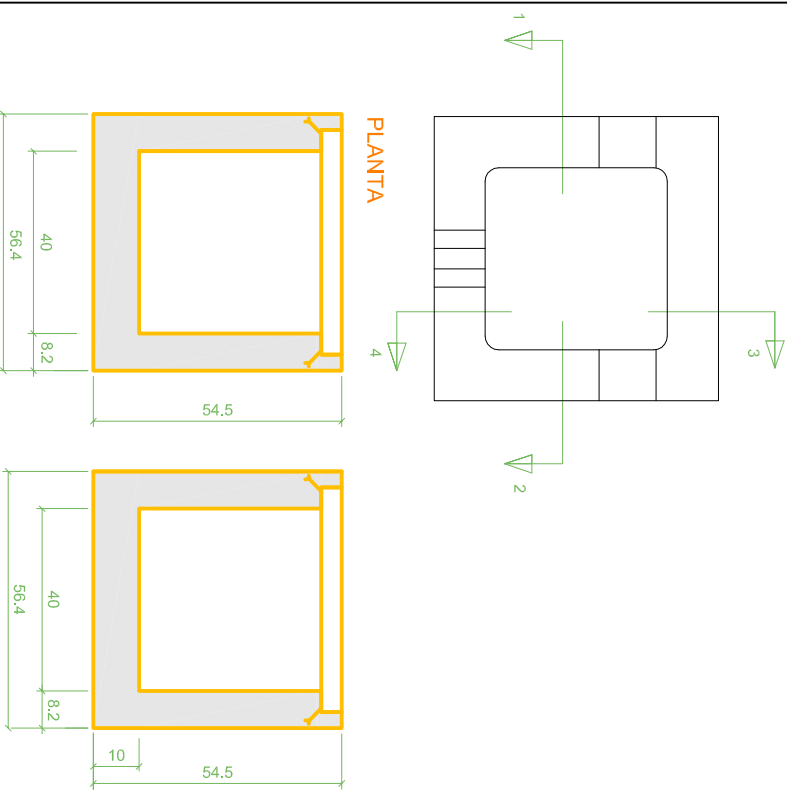

- NOTES:
- (N): Anclatges a base de tub de 100X50X120 mm, soldats al marc.
 - Totes les barres que puguin travessar els espais on s'han de col·locar els anclatges, es tallaran 12 cm. abans del límit superior del mur.

 		
PROMOTOR		
AJUNTAMENT DE VERGES		
EMPLAÇAMENT		
17142 VERGES		
PROJECTE		
PROJECTE EXECUTIU D'AMPLIACIÓ I MILLORA DE LA XARXA DE SANEJAMENT FASE 3 DE VERGES		
PLÀNOL		
DETALLS CONSTRUCTIUS TELEFONIA		
JULIOL 2015		ESCALA: variis
REF: 781	No:40	rev 00