


AJUNTAMENT DE GOMBREN
PROJECTE FORMACIÓ DE VORERA

PROMOTOR:	AJUNTAMENT DE GOMBREN
SITUACIÓ:	VORERA GI-402
POBLACIÓ:	GOMBREN
DATA:	MARÇ 2023
PLÀNOL:	TOPOGRÀFIC ESTAT ACTUAL
ESCALA:	E 1:2000
REF:	PR2D/208822
ARQUITECTE:	XAVIER SADURNI I ROQUÉ


1

SADURNI
 ESTUDI D'ARQUITECTURA


C/ PROGRÉS, 24 1r 2a 17500 RIPOLL
 Tel. 972 70 07 99 Fax. 972 71 45 25
 E.mail: xevis@coac.es

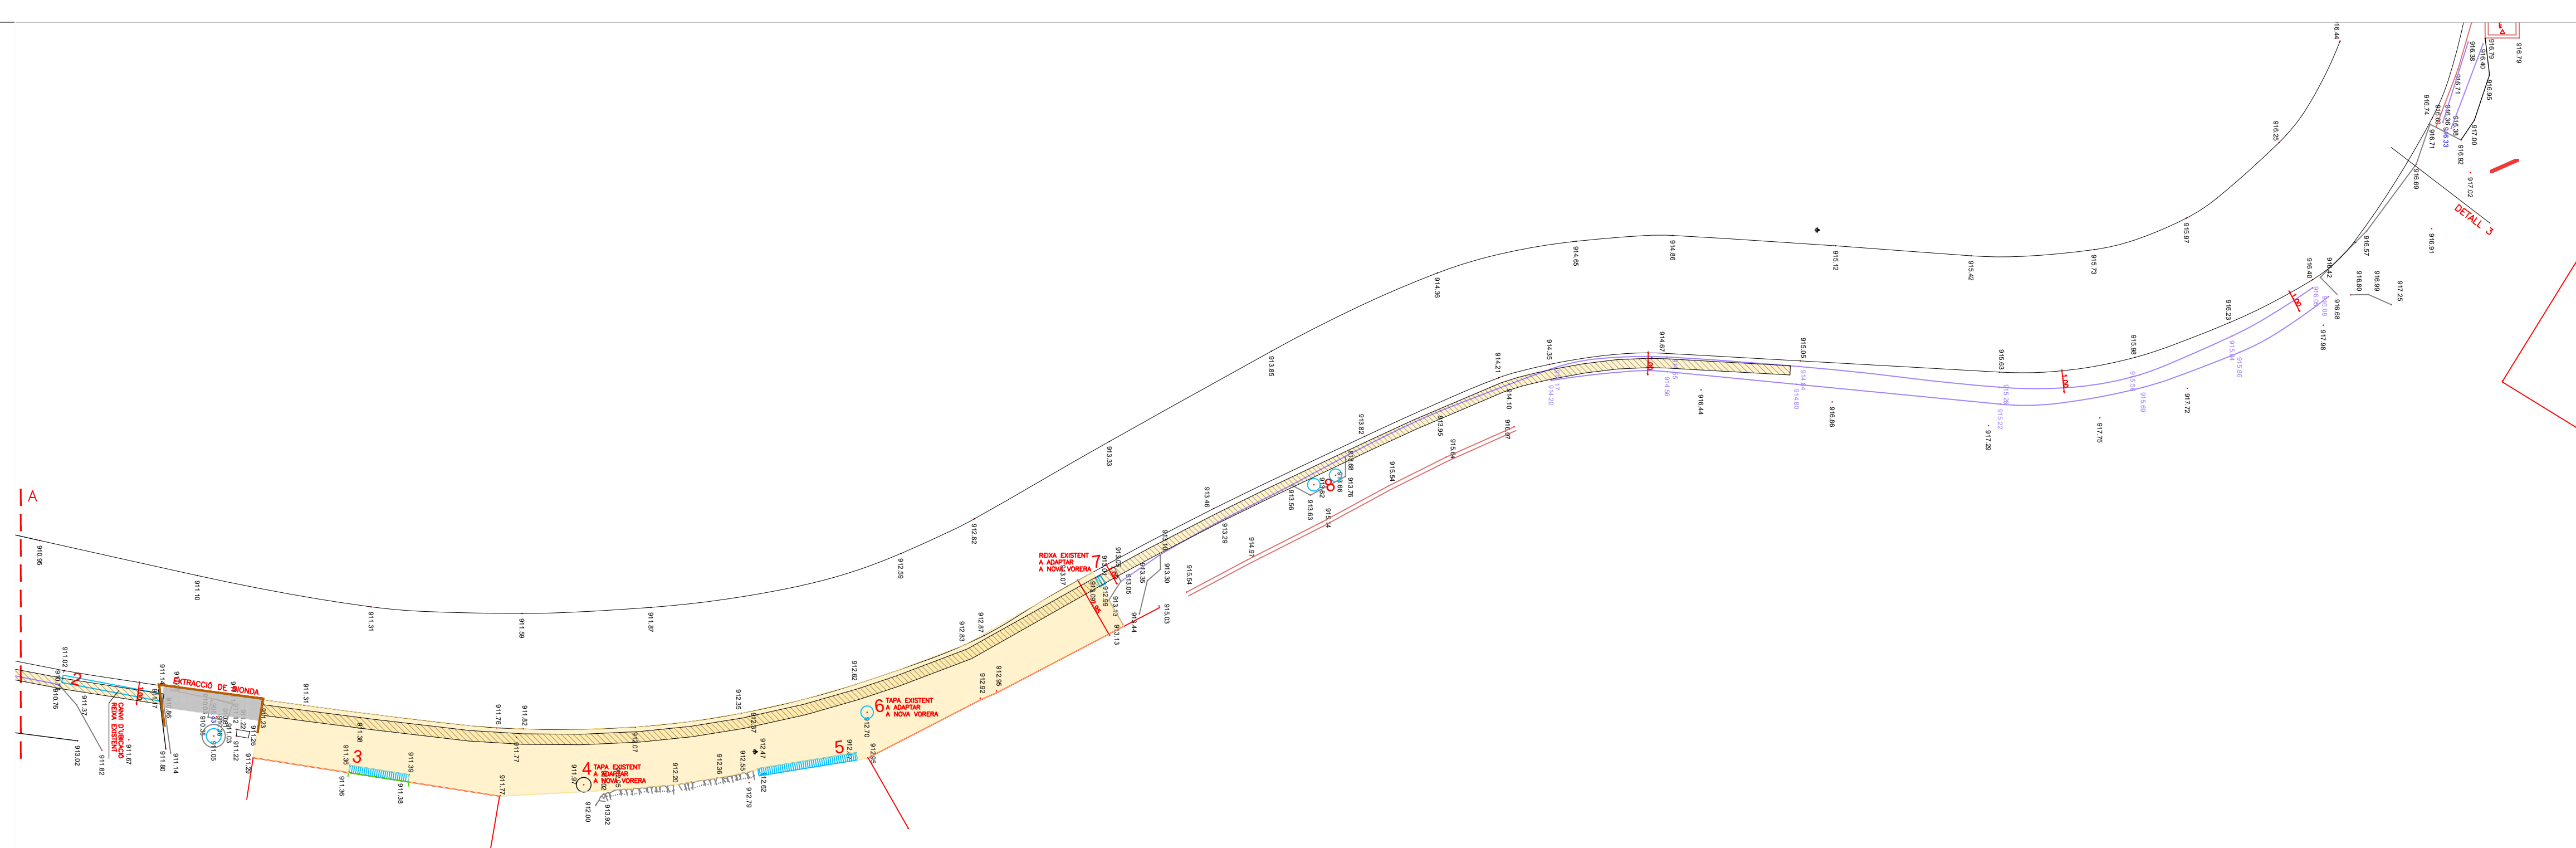


TRAM 2

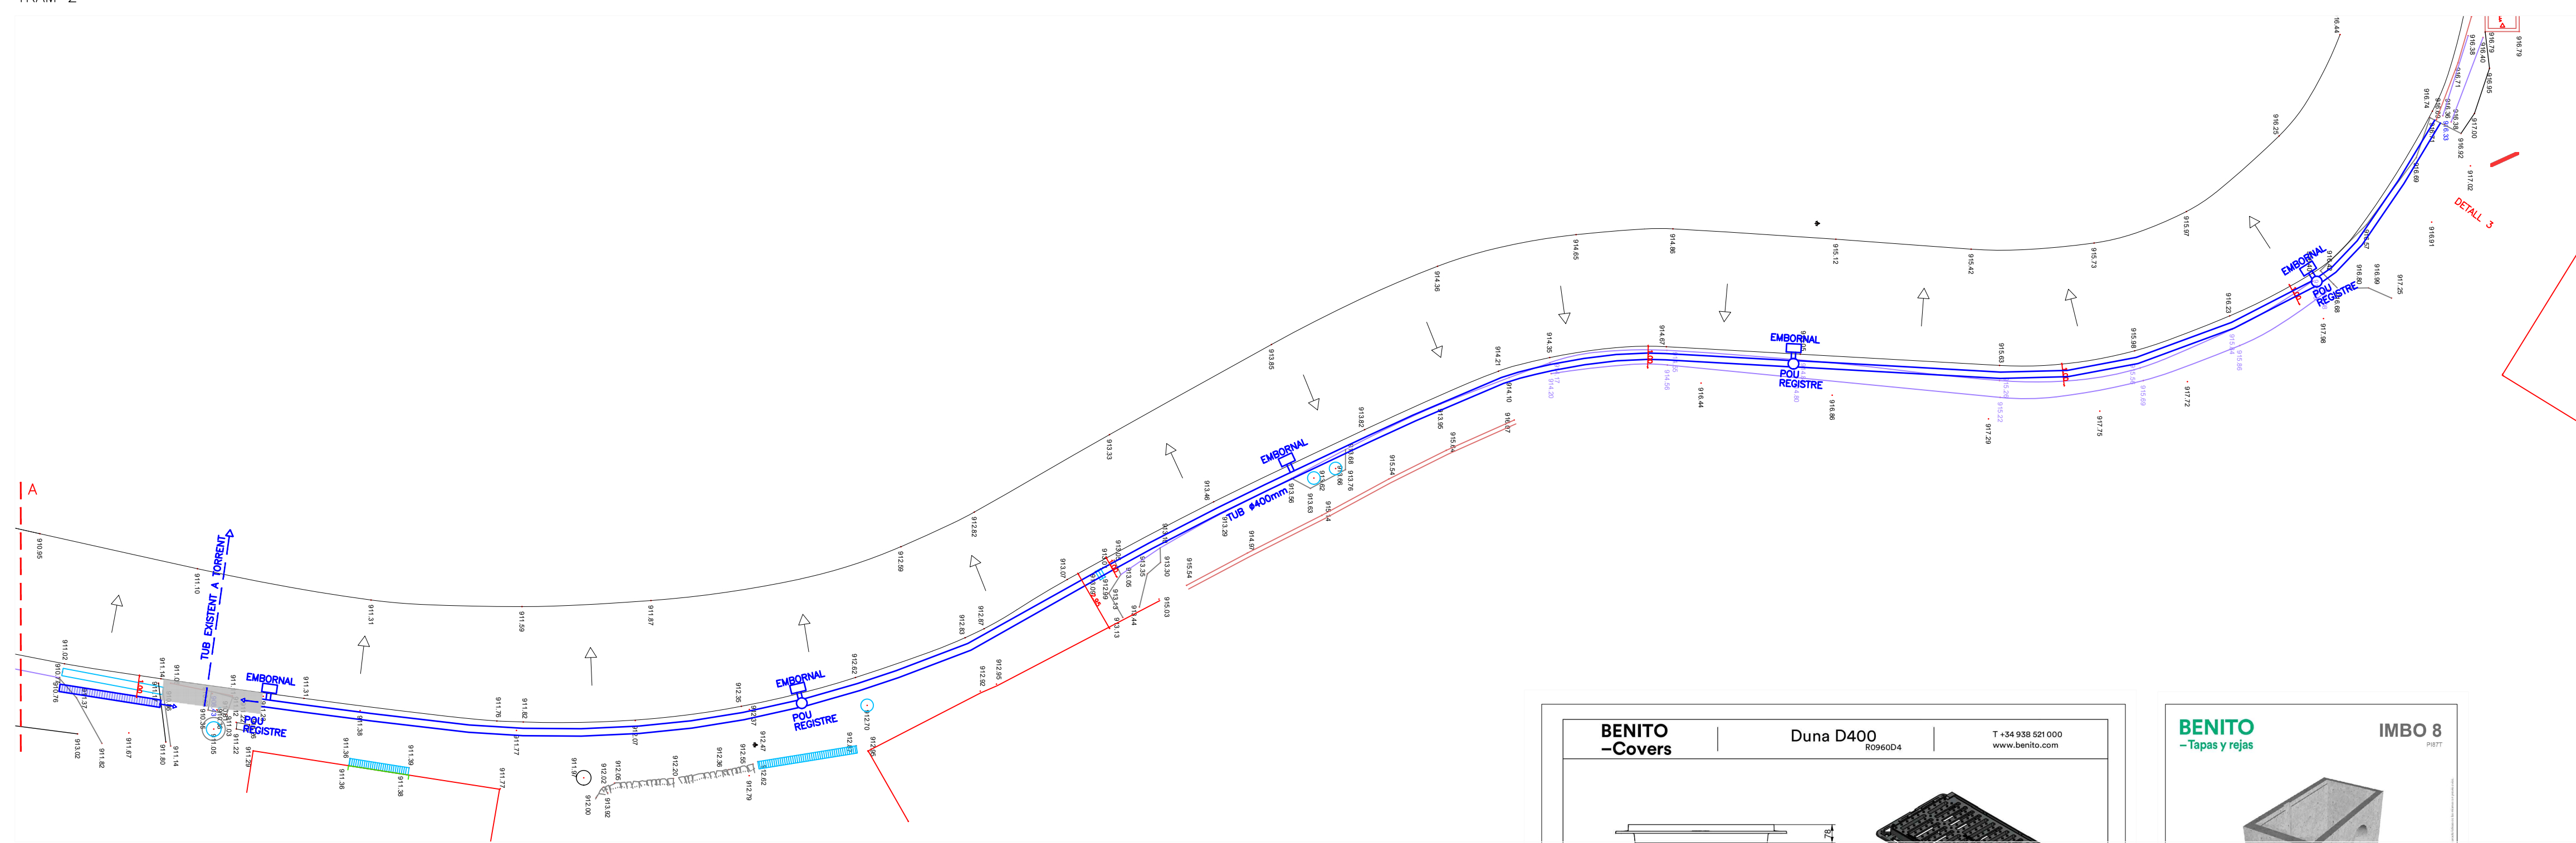

TRAM 2

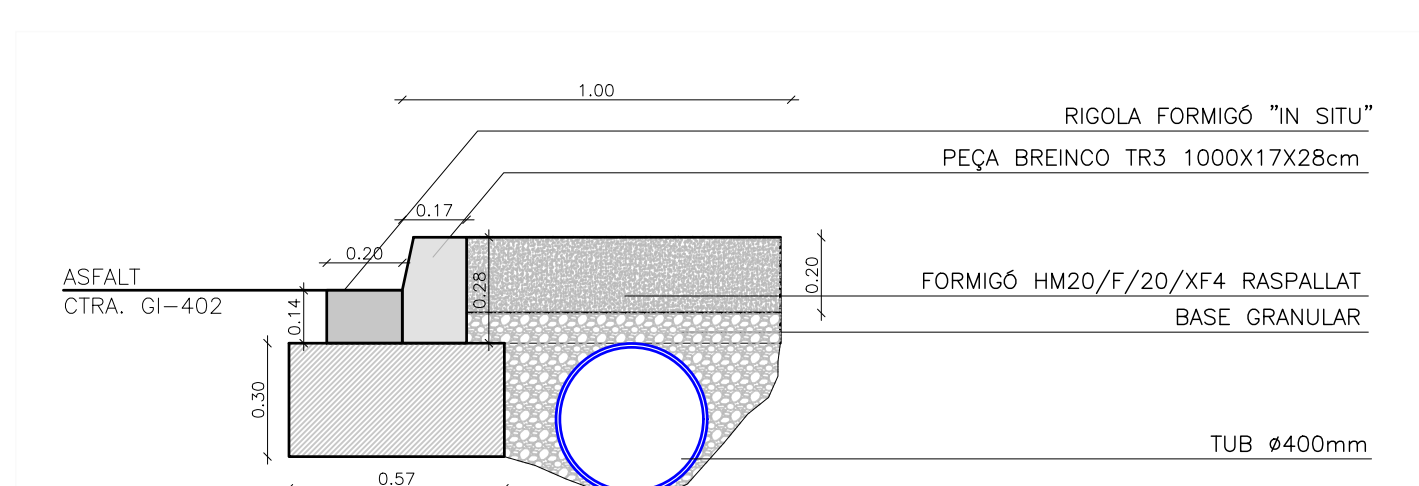


DETALL TIPUS VORERA
E 1:20

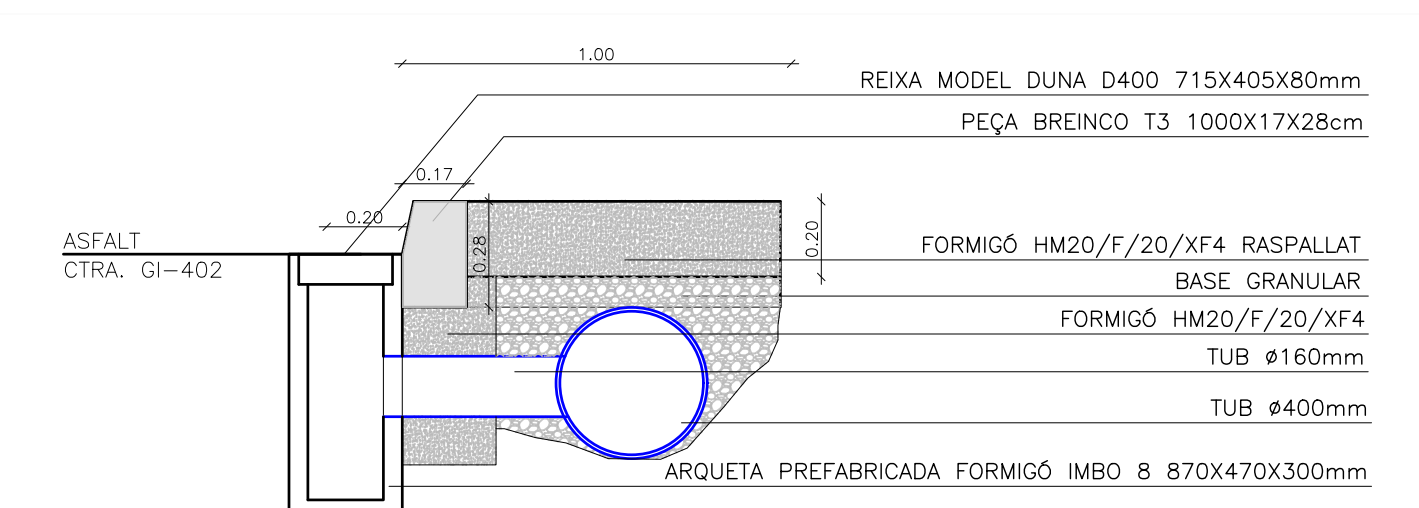

DETALL EMBORNAL
E 1:20

	Duna D400 R096004	T +34 938 521 000 www.benito.com
	IMBO 8 R071	

- 130,00m² EXTRACCIÓ DE PAVIMENT EXISTENT
- 364,00m² FORMACIÓ DE RASA I NETEJA
- 1 - 8** MODIFICACIÓ DE REIXES I TAPES EXISTENTS
- 139,00m² TUB Ø400mm

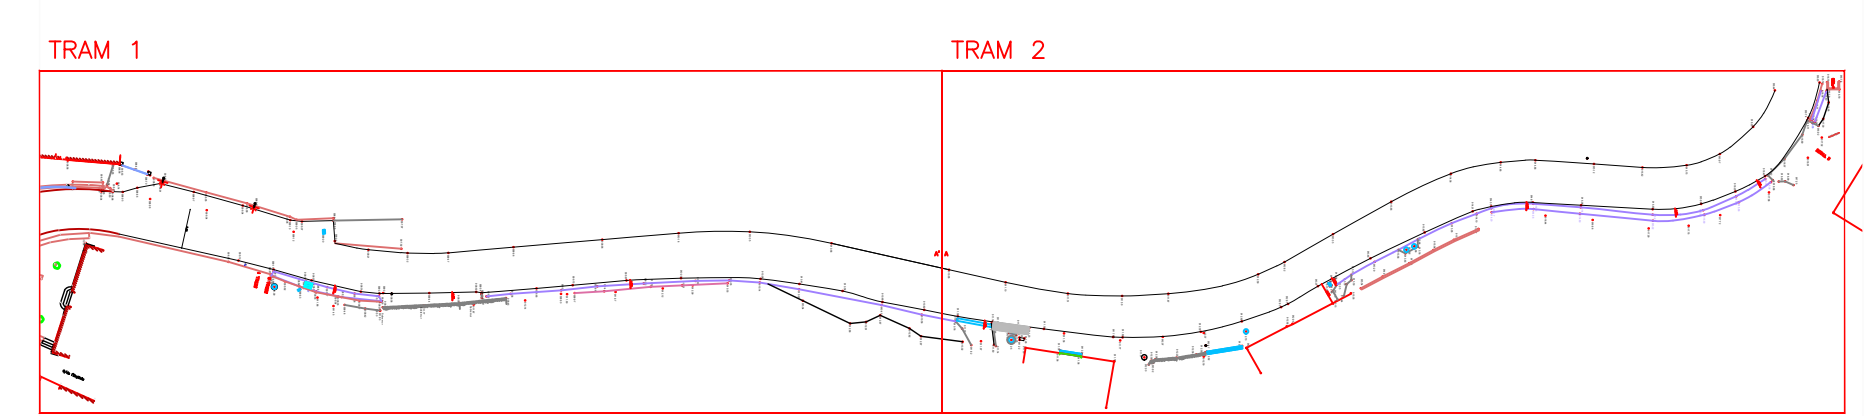


AJUNTAMENT DE GOMBREN
PROJECTE FORMACIÓ DE VORERA

PROMOTOR:	AJUNTAMENT DE GOMBREN
SITUACIÓ:	VORERA GI-402
POBLACIÓ:	GOMBREN
DATA:	MARÇ 2023
PLÀNOL:	ENDERROCS I XARXA AIGUA PLUVIAL TRAM 2
ESCALA:	E 1:200
REF:	PR20/208822
ARQUITECTE:	XAVIER SADURNI I ROQUE





2.2

SADURNI
 ESTUDI D'ARQUITECTURA

C/ PROGRES, 24 1r 2a 17500 RIPOLL
 Tel. 972 70 07 99 Fax. 972 71 45 25
 E-mail: xevis@coac.es

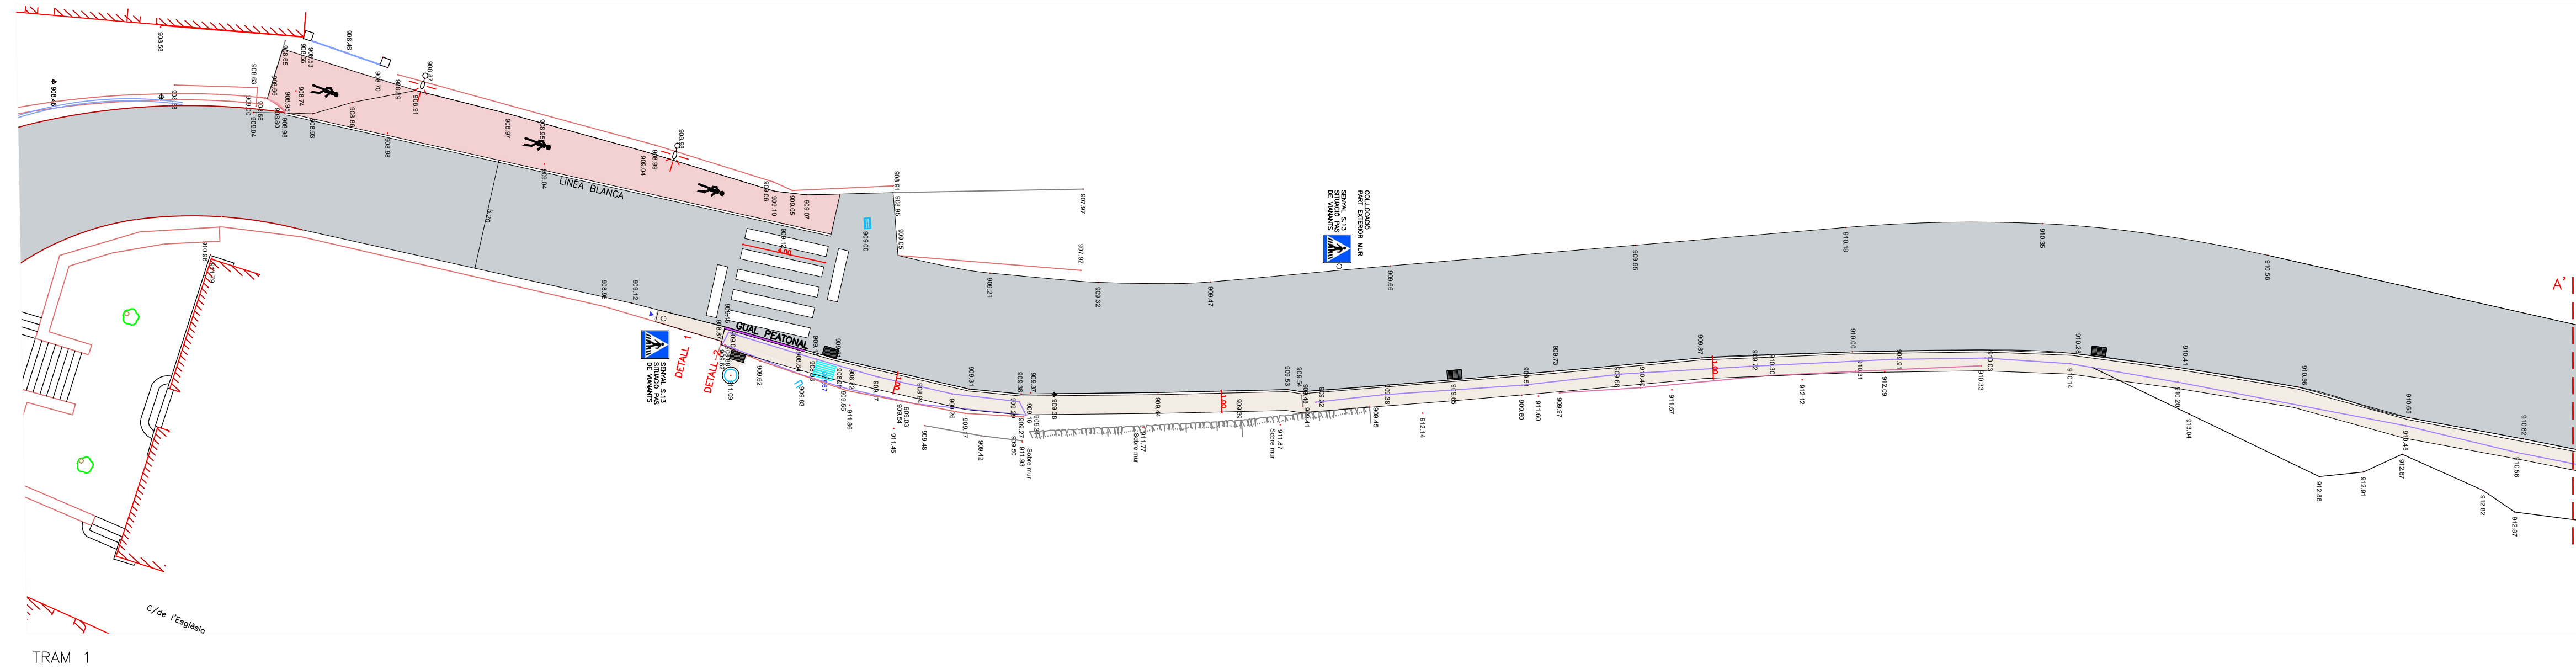


	300,00m ² VORERA PAVIMENT DE 20cm FORMIGÓ RASPALLAT 210,00m ^l PEÇA VORDA BREINCO TR30
	58,68m ² PINTURA VORERA

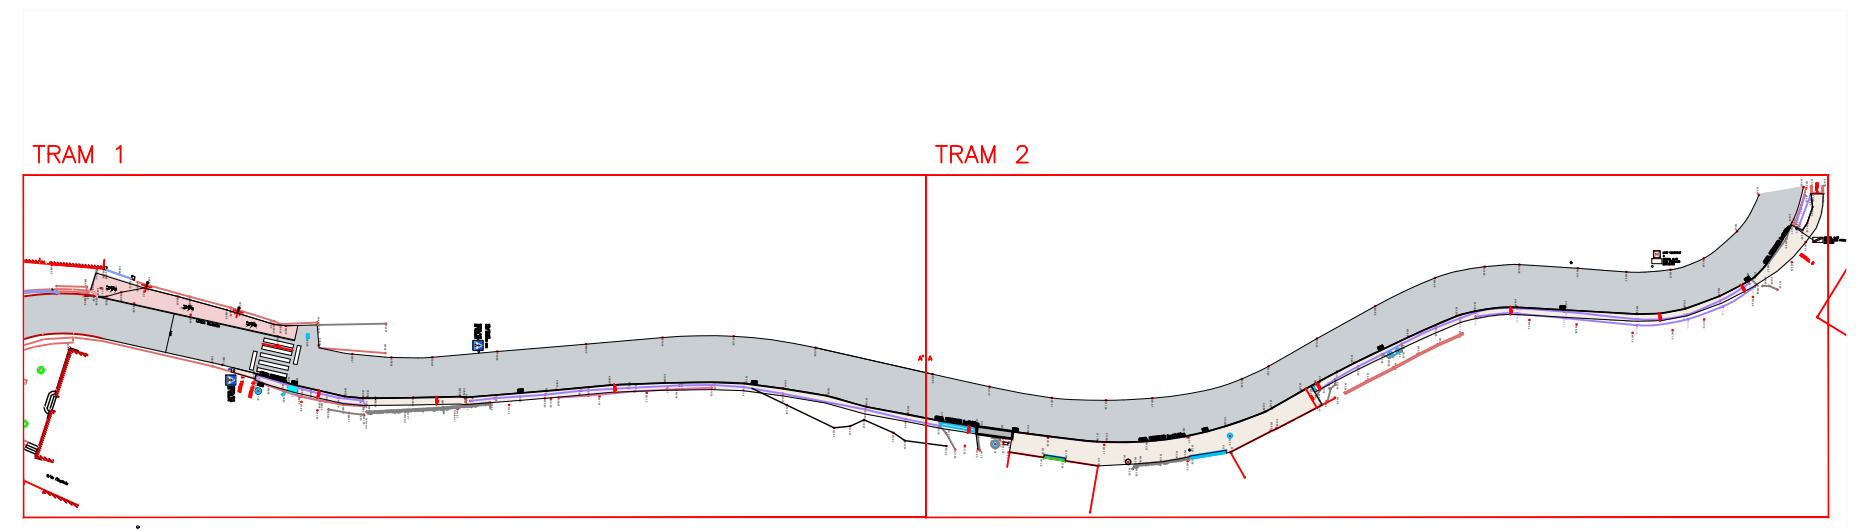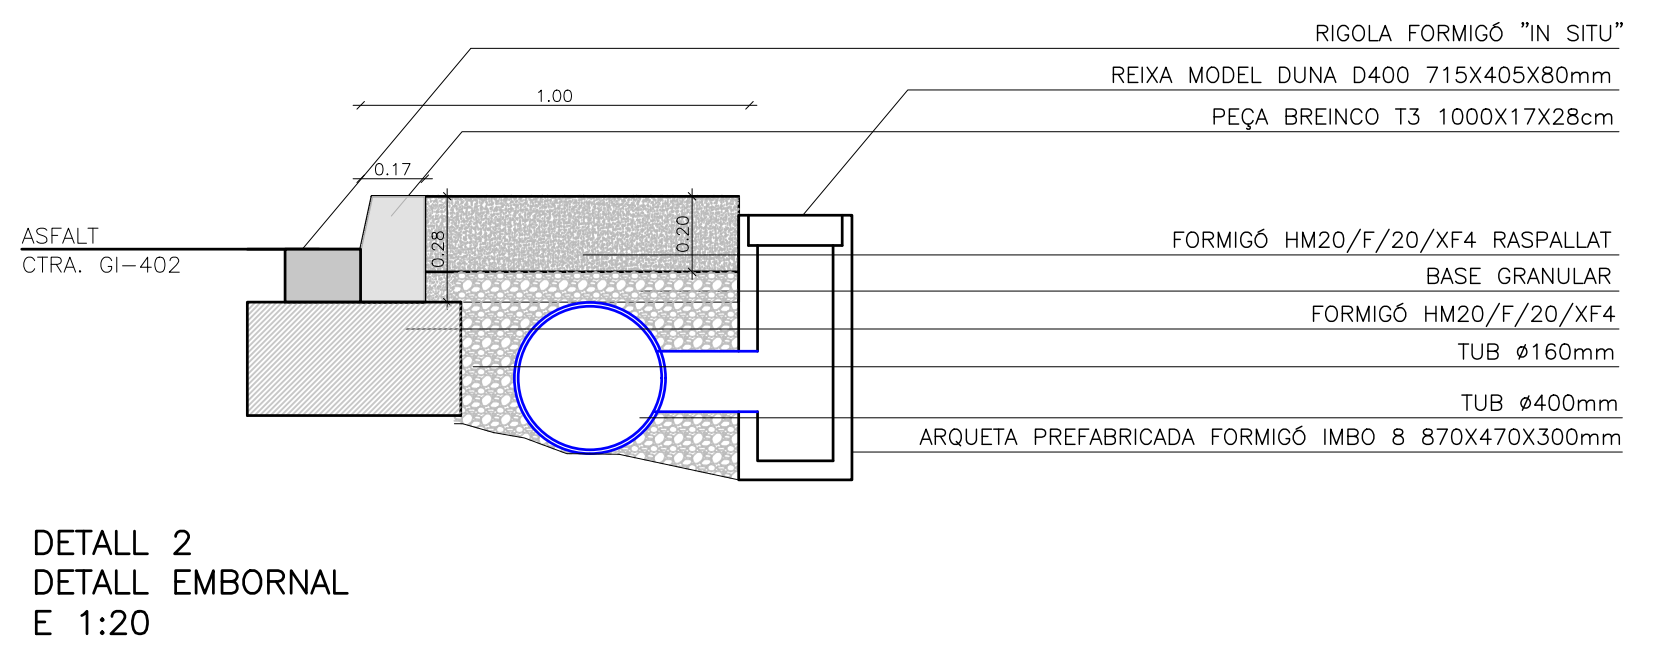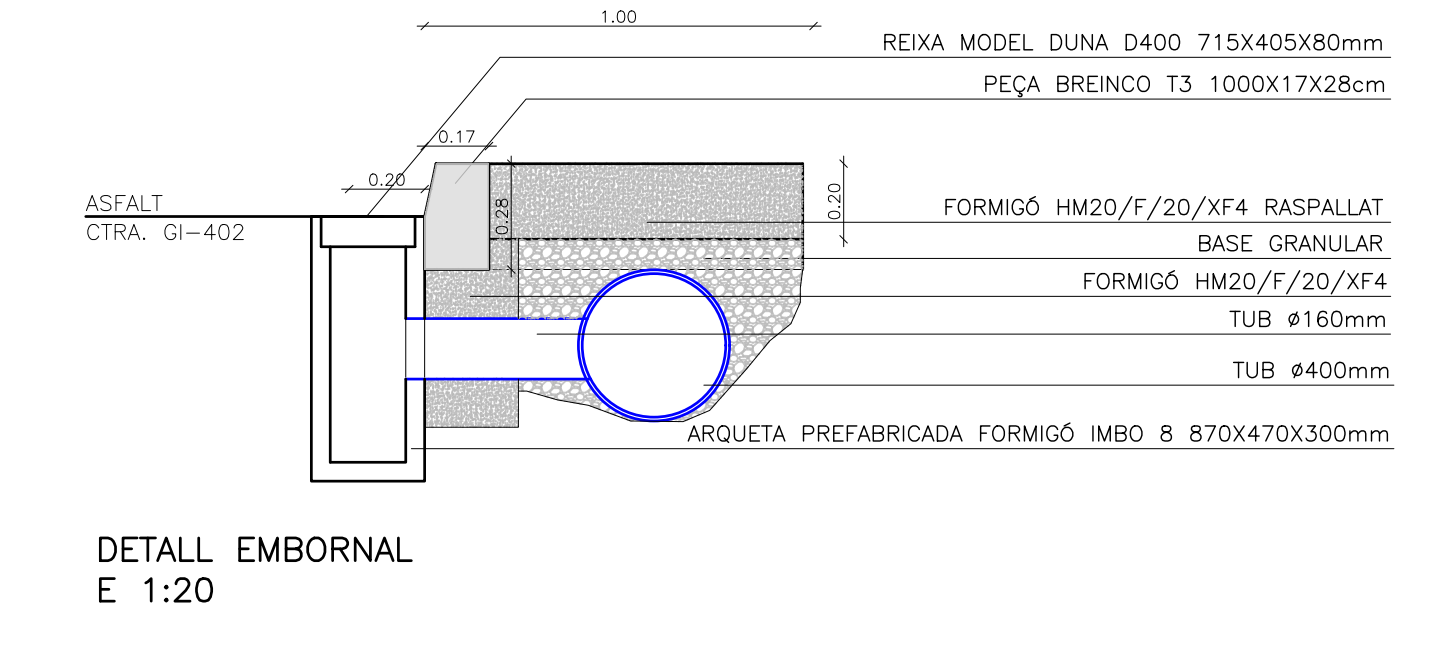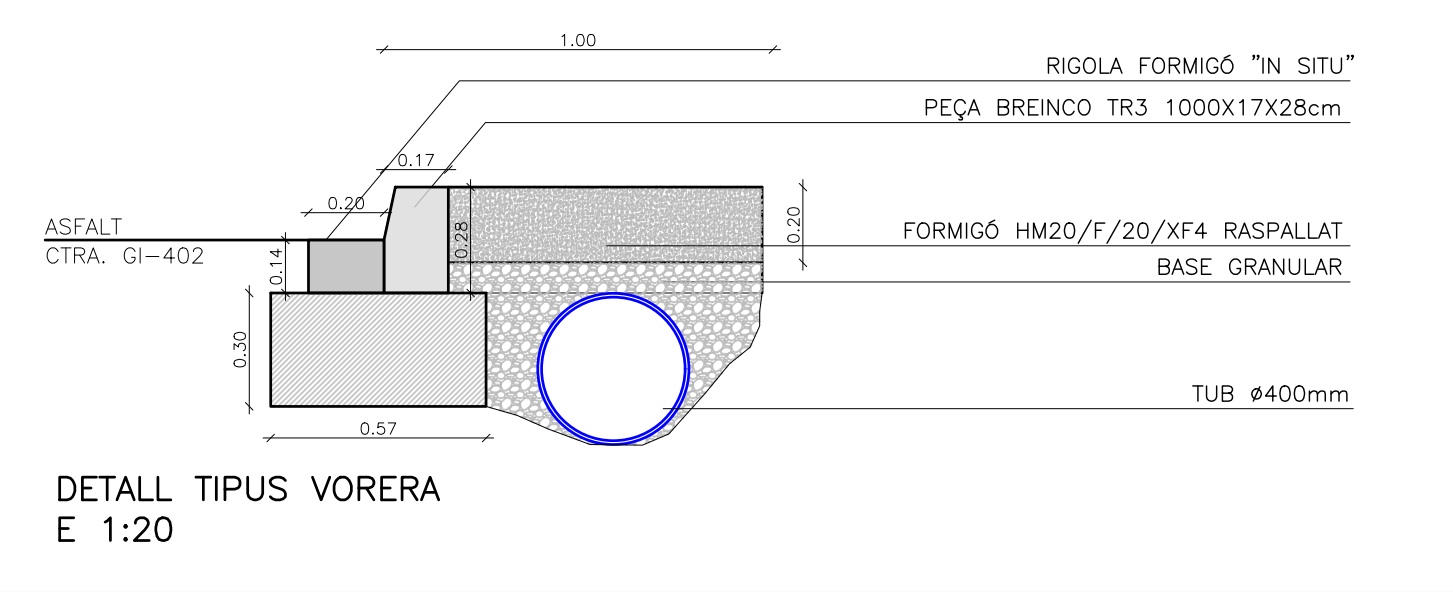

AJUNTAMENT DE GOMBREN
PROJECTE FORMACIÓ DE VORERA


PROMOTOR:	AJUNTAMENT DE GOMBREN
SITUACIÓ:	VORERA GI-402
POBLACIÓ:	GOMBREN
DATA:	MARÇ 2023
PLÀNOL:	VORERES TRAM 1
ESCALA:	E 1:200
REF:	PR20/208822
ARQUITECTE:	XAVIER SADURNI I ROQUÉ

3.1

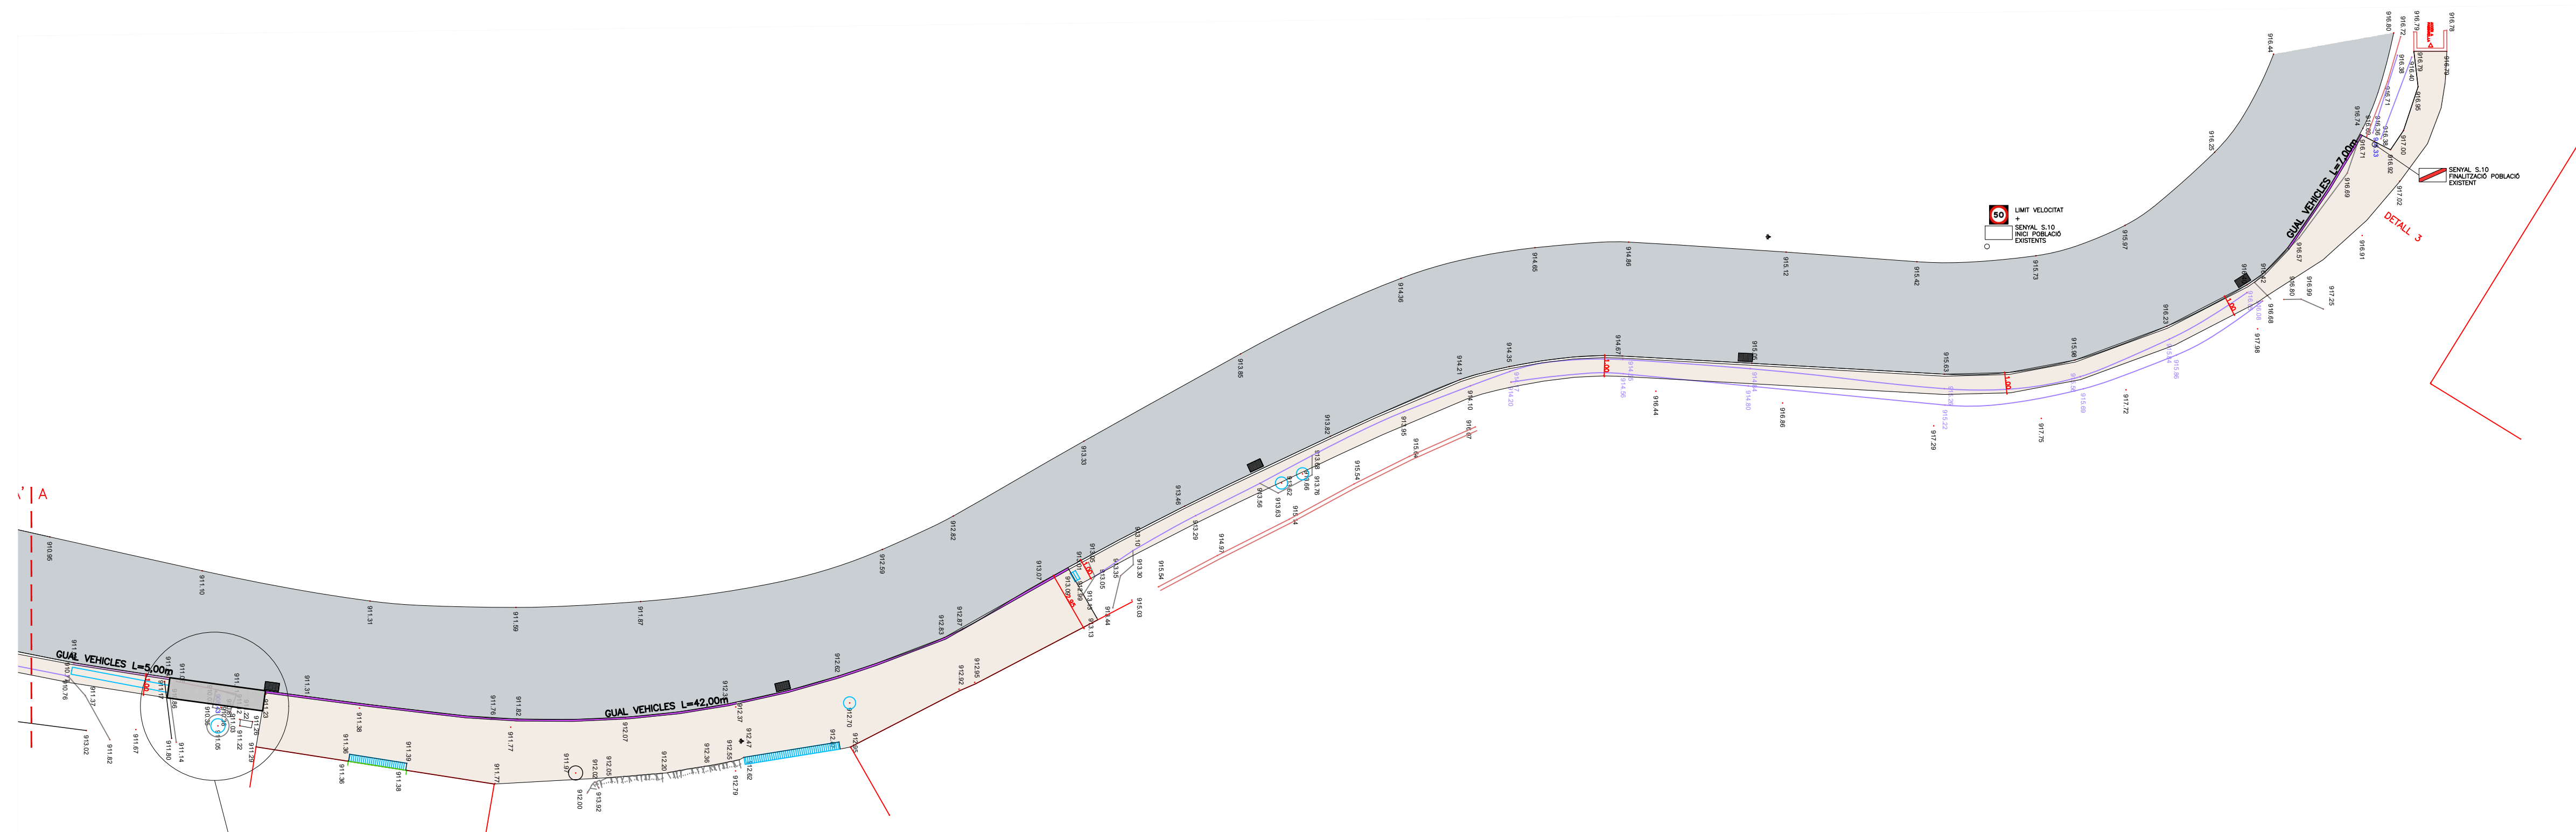


- 300,00m²
VORERA PAVIMENT DE 20cm FORMIGÓ RASPALLAT
210,00m¹
PEÇA VORDA BREINCO TR30
- 58,68m²
PINTURA VORERA


TRAM 2

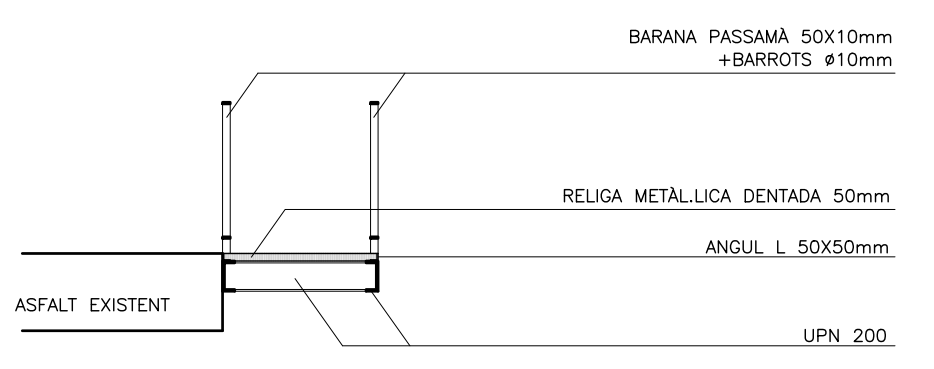


SECCIÓ TRANSVERSAL

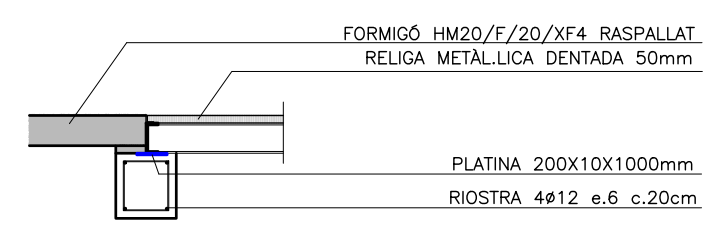


SECCIÓ LOGITUDINAL

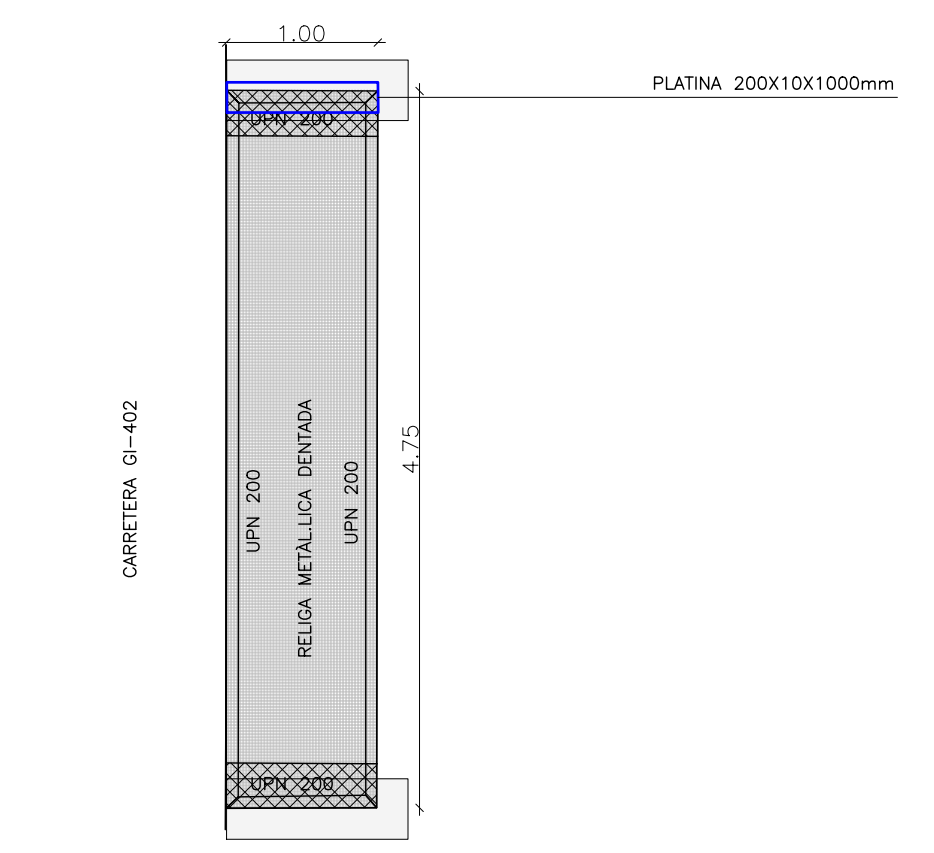


PLANTA ESTRUCTURA PONT

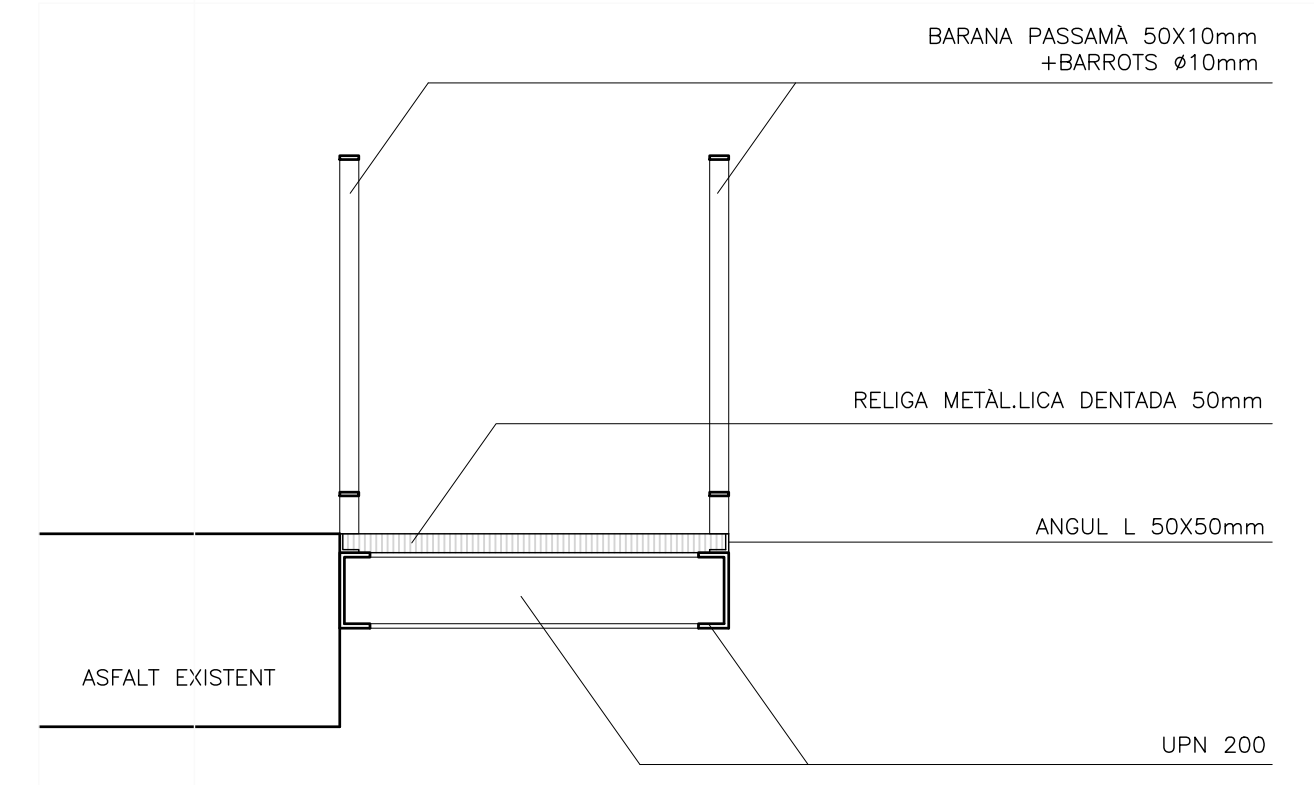


DETALL E:1/20

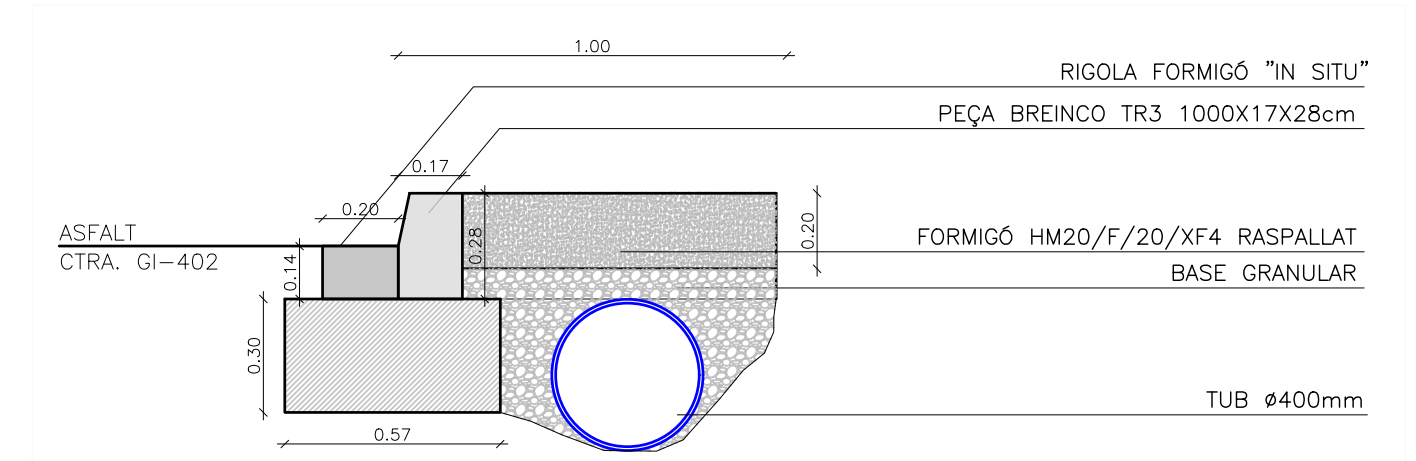


DETALL TIPUS VORERA E 1:20

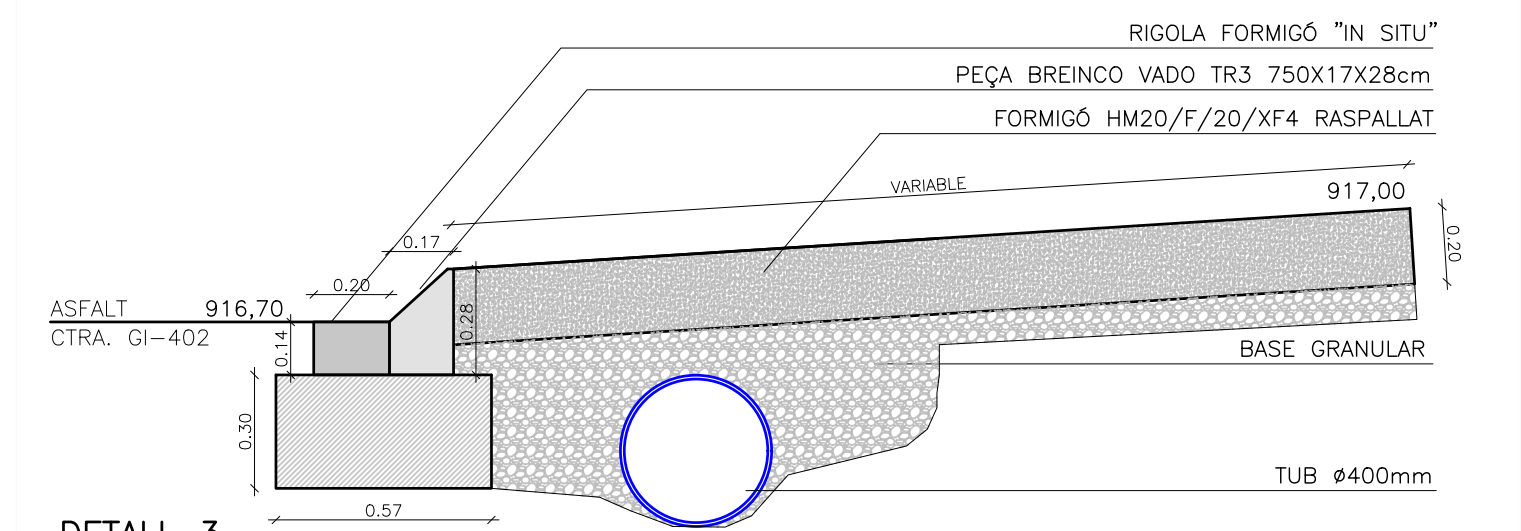


DETALL 3 DETALL VORERA GUAL E 1:20

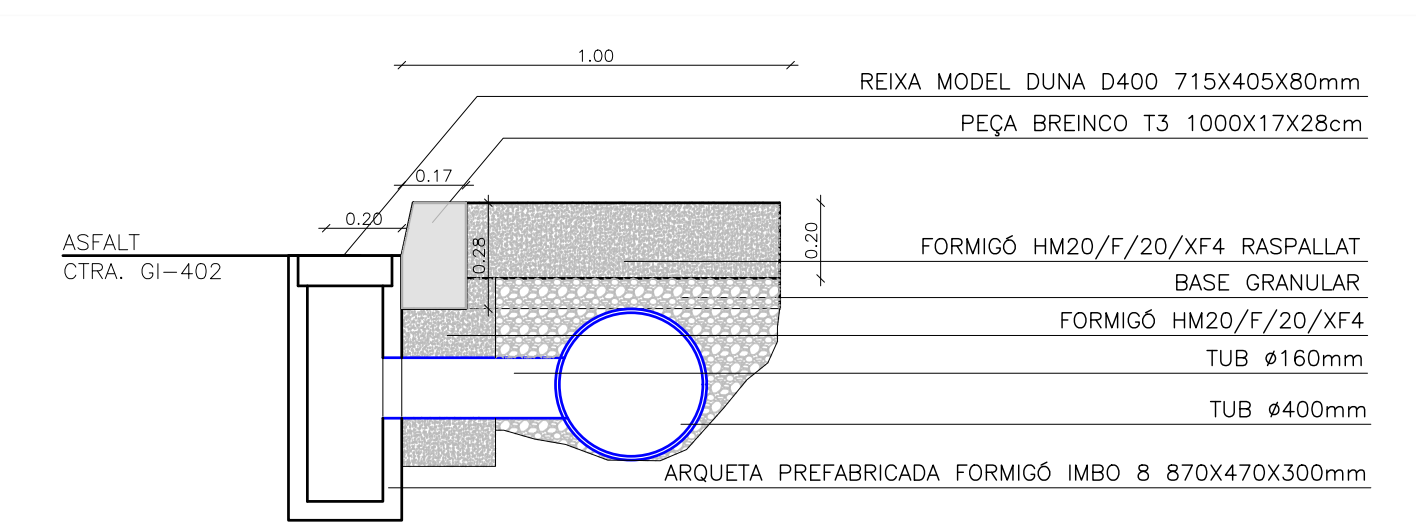

DETALL EMBORNAL E 1:20

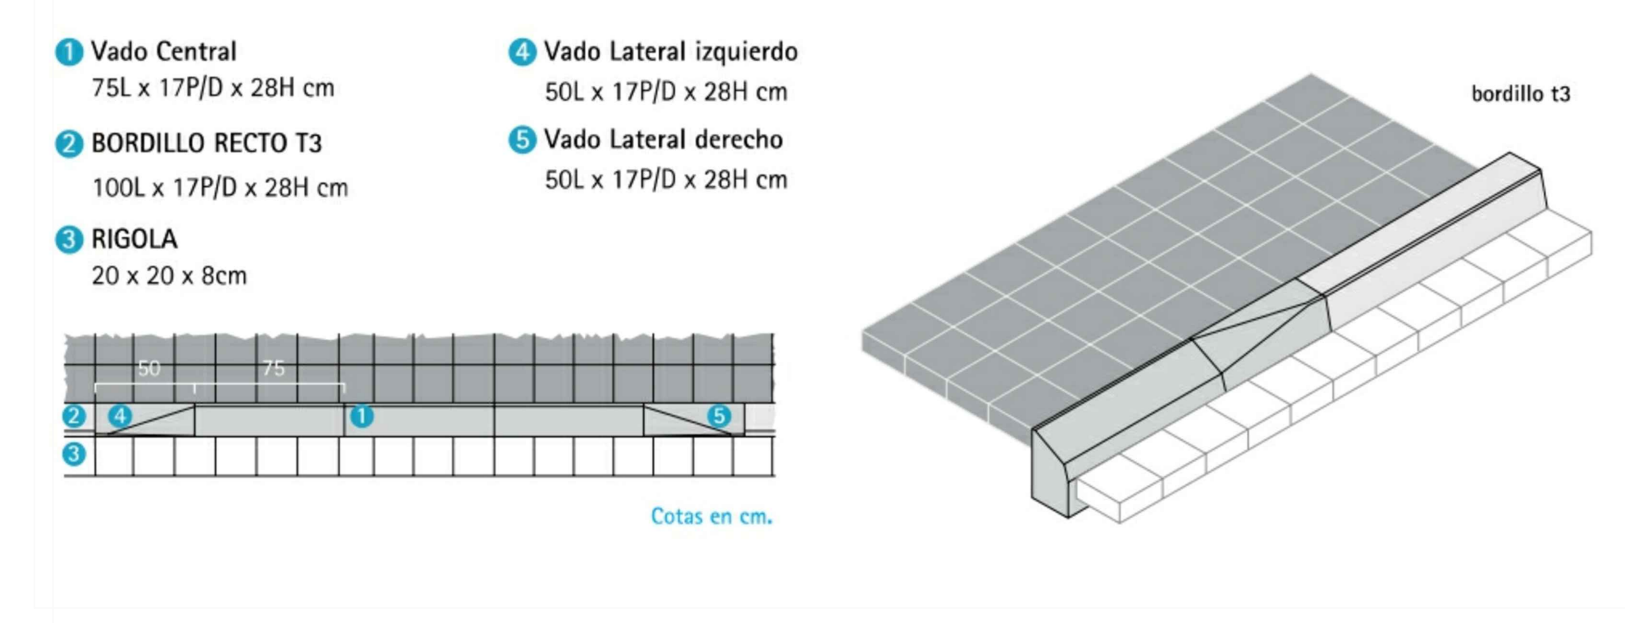

DETALL GUAL VEHICLES

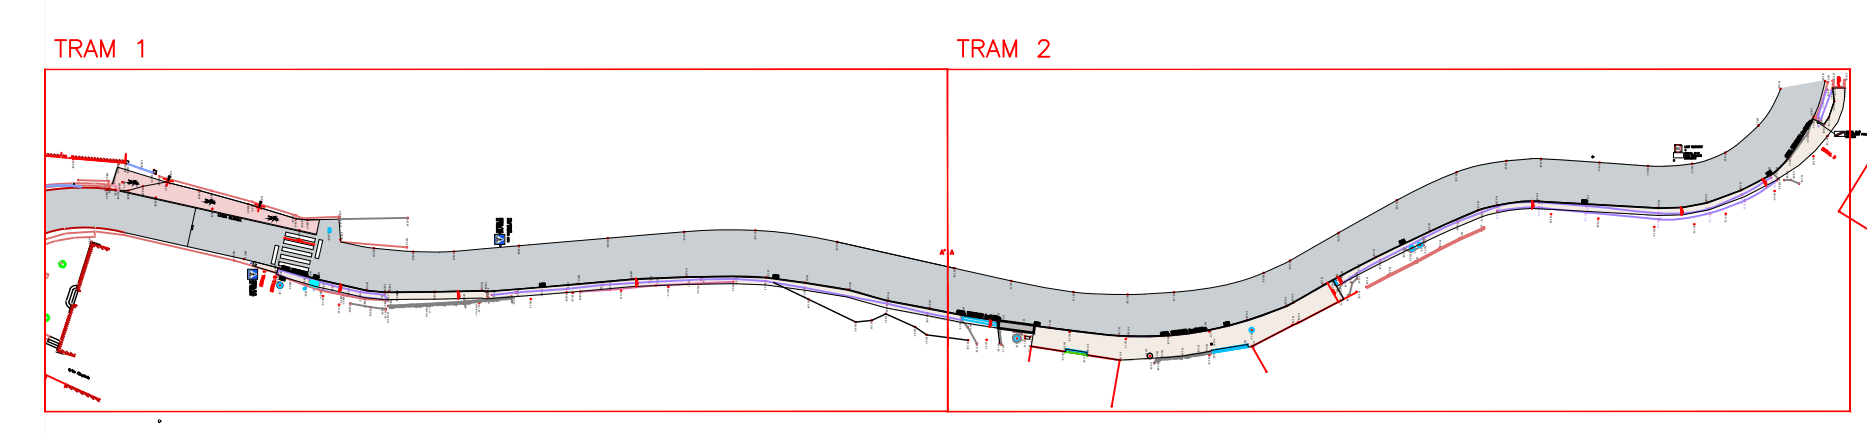

AJUNTAMENT DE GOMBREN
PROJECTE FORMACIÓ DE VORERA

PROMOTOR: AJUNTAMENT DE GOMBREN
SITUACIÓ: VORERA GI-402
POBLACIÓ: GOMBREN
DATA: MARÇ 2023
PLÀNOL: VORERA TRAM 2
ESCALA: E 1:200
REF: PR20/208822
ARQUITECTE: XAVIER SADURNI I ROQUÉ

3.2

SADURNI
ESTUDI D'ARQUITECTURA

C/ PROGRES, 24 1r 2a 17500 RIPOLL
Tel. 972 70 07 99 Fax. 972 71 45 25
E.mail: xevis@coac.es